

Общество с ограниченной ответственностью «Рекламно-производственная компания «4Д»

№ 059-дд-07-26-2634 от 09.06.2021
Номер и дата входящего заявления о согласовании колерного паспорта (заполняется ДГА)

ООО «Уралэнерго-Пермь»

**ПАСПОРТ ВНЕШНЕГО ОБЛИКА ОБЪЕКТА КАПИТАЛЬНОГО СТРОИТЕЛЬСТВА
(КОЛЕРНЫЙ ПАСПОРТ)**

**АДРЕС ОБЪЕКТА: г.Пермь, административный район Свердловский,
улица Героев Хасана, здание (строение) № 64**

Шифр: РПК 06-21

ПЕРМЬ 2021 г.

Ведомость чертежей

ЛИСТ	НАИМЕНОВАНИЕ	ПРИМ.
1	Общие данные (начало)	
2	Общие данные (продолжение)	
3	Существующее состояние фасадов (главный фасад)	
4	Существующее состояние фасадов (боковые фасады)	
5	Существующее состояние фасадов (дворовой фасад)	
6	Главный фасад (начало)	
7	Главный фасад (продолжение)	
8	Боковой фасад (начало)	
9	Боковой фасад (продолжение)	
10	Дворовой фасад	
11	Размещение средств размещения информации, рекламных конструкций (главный фасад начало)	
12	Размещение средств размещения информации, рекламных конструкций (главный фасад продолжение)	
13	Размещение средств размещения информации, рекламных конструкций (боковой фасад)	
14	Архитектурно-художественная подсветка	
15	Эталоны колеров	

Ведомость отделки фасадов

ПОЗ.	ЭЛЕМЕНТ ФАСАДА	ЭТАЛОН ЦВЕТА	ОБОЗНАЧ.	ВИД ОТДЕЛКИ	ПРИМ.
1	Цоколь тип 1		RAL 7010	Керамогранитная плитка	
2	Цоколь тип 2		RAL 7016	Керамогранитная плитка	
3	Поле стены тип 1		RAL 1015	Керамогранитная плитка	
4	Поле стены тип 2		RAL 3016	Штукатурка, силикатная фасадная краска	
5	Поле стены тип 3	Белый	RAL 9003	Штукатурка, силикатная фасадная краска	
6	Поле стены тип 4, козырек	Белый	RAL 9003	Фасадные металлические панели, заводская покраска	
7	Поле стены тип 5		RAL 5002	Профилированный лист, заводская покраска	
8	Поле стены тип 6		RAL 5008	Керамогранитная плитка	
9	Перекрытия окон, дверей, витражей	Белый	RAL 9003	Металлопластик, стеклопакеты	
10	Кровля		RAL 9002	Металл с последующей покраской	
11	Фриз	Белый	RAL 5002 RAL 9003	Алюминиевая композитная панель, заводская покраска, ПВХ пленка	
12	Ступени		RAL 5008	Бетон, облицованный керамогранитом и противоскользящими накладками	
13	Дверные полотна, ворота		RAL 7004	Металл с последующей покраской	
14	Пожарные лестницы		RAL 7004	Металл, конструкции с последующей покраской	
15	Металлические лестницы, ограждения		RAL 3028	Металл с последующей покраской	
16	Козырек	Белый	RAL 3028 RAL 9003	Сталь хромированная Металлический лист, по метал. каркасу с последующей покраской	
17	Декоративный экран (для размещения кондиционера)		RAL 1015	Перфорированная панель	

Пояснительная записка

Объект капитального строительства - 3-этажное торгово-административное здание, сложное в плане и разновысотное, расположенное по адресу: г. Пермь, Свердловский район, ул. Героев Хасана, 64.

Год постройки и ввода в эксплуатацию: строительство здания относится к 1966 и 1990 годам, реконструкция произошла в 2018 г.

Нахождение в границах зон объектов культурного наследия: здание торгово-административного назначения расположено вне границ зон объектов культурного наследия.

Ранее согласованные колерные паспорта: СЭД 059-22-01-26-901 от 06.08.2018, №059-22-01-26-3322 от 30.05.2019

Настоящим колерным паспортом: вносятся изменения в ранее согласованный колерный паспорт №059-22-01-26-3322 от 30.05.2019 в раздел «Размещение средств размещения информации, рекламных конструкций», разделы «Главный фасад» и «Боковой фасад» в части изменения цветового решения, раздел архитектурно-художественная подсветка».

В соответствии с Градостроительным кодексом Российской Федерации и Постановлением администрации города Перми от 22.02.2017 № 130 Об утверждении формы и Порядка согласования паспорта внешнего облика объекта капитального строительства (колерного паспорта) согласованные департаментом градостроительства и архитектуры администрации города Перми проекты колерных паспортов не являются разрешительной документацией на строительство, реконструкцию объекта капитального строительства; не являются правовым основанием на устройство пристроек, навесов, козырьков.

Предметом согласования данного колерного паспорта являются: принятые цветовые решения элементов фасада, применяемые материалы существующего объекта недвижимости, а также определение возможных типов средств размещения информации, рекламных конструкций на нем. Средства размещения информации, рекламные конструкции, не соответствующие типу и местам их допустимого размещения, подлежат демонтажу.

СОГЛАСОВАНО
1^й заместитель начальника ДГА
г. Перми - главный архитектор
Д.Ю. Лапшин
"23" 06 2021


Взам. инв. №
Подпись и дата
Инв. № подл.

Изм.	Кол.уч	Лист	№док.	Подпись	Дата	РПК 06-21			
						Колерный паспорт объекта капитального строительства по улице Героев Хасана, дом №64, в свердловском районе города Перми			
Выполнил	Тельканова			<i>Тельканова</i>	06.21	3-этажное здание торгово-административного назначения	Стадия П	Лист 1	Листов 15
						Общие данные (начало)	ООО «РПК «4Д»		

**Инструкция о порядке производства работ,
связанных с окраской фасадов и всех наружных частей зданий,
сооружений, строений, расположенных на территории города Перми**



1. Окраска (отделка) фасадов и всех наружных частей зданий, сооружений, строений, расположенных на территории города Перми, может производиться лишь на основании паспорта внешнего облика объекта капитального строительства (колерного паспорта), согласованного с департаментом градостроительства и архитектуры администрации г. Перми (далее – ДГА).
2. До начала процесса окраски (отделки) здания или какого-либо сооружения должны быть произведены работы по капитальному ремонту всех без исключения его наружных частей, подлежащих окраске.
3. До начала ремонта зданий, имеющих газосветовую рекламу, сообщить рекламораспространителю о предстоящих работах на фасаде здания с целью сохранения вывесок либо их демонтажа.
4. Полуразрушенные и разрушенные архитектурные художественно-скульптурные элементы фасада: карнизы, фризy, колонны, пилястры, сандрики, кронштейны, обрамления проемов, различные лепные украшения, барельефы, мозаика, художественная роспись и т.п. подлежат обязательному восстановлению в своем первоначальном виде. Категорически запрещается производить окраску здания без предварительного восстановления указанных элементов декора фасада.
5. Металлические поверхности отдельных элементов фасада: чугунные решетки, ограждения балконов и лестниц, элементы входных групп, двери, кронштейны и прочие архитектурно-художественные элементы фасада перед окраской очищаются от грязи, ржавчины, старой краски и покрываются вновь атмосферостойкой краской для металлических поверхностей.
6. В соответствии с выданными образцами цвета (колерами) на окраску (отделку) здания организация, производящая ремонт здания, составляет пробные образцы цвета, которые наносятся на подготовленную для покраски поверхность стены в уровне 1-го этажа здания (не выше 1,5 метров от земли).
7. Проверку и согласование пробного образца цвета (выкрас колера) производит уполномоченный представитель ДГА. Без указанных проверки и согласования производить окраску (отделку) фасадов здания категорически запрещается.
8. Домууправления, организации и учреждения, производящие окраску (отделку) и связанный с ней ремонт фасадов здания, несут ответственность за выполнение настоящей инструкции и могут быть привлечены к административной ответственности за ее нарушение в соответствии со статьей 6.8.2 «Нарушение требований к внешнему виду фасадов зданий, строений, сооружений» Закона Пермского края от 06.04.2015 № 460-ПК «Об административных правонарушениях в Пермском крае».
9. По всем вопросам, связанным с производством работ, необходимо обращаться в ДГА по адресу: г. Пермь, ул. Сибирская, 15, каб. 315, тел. 212-76-98.

Ситуационный план

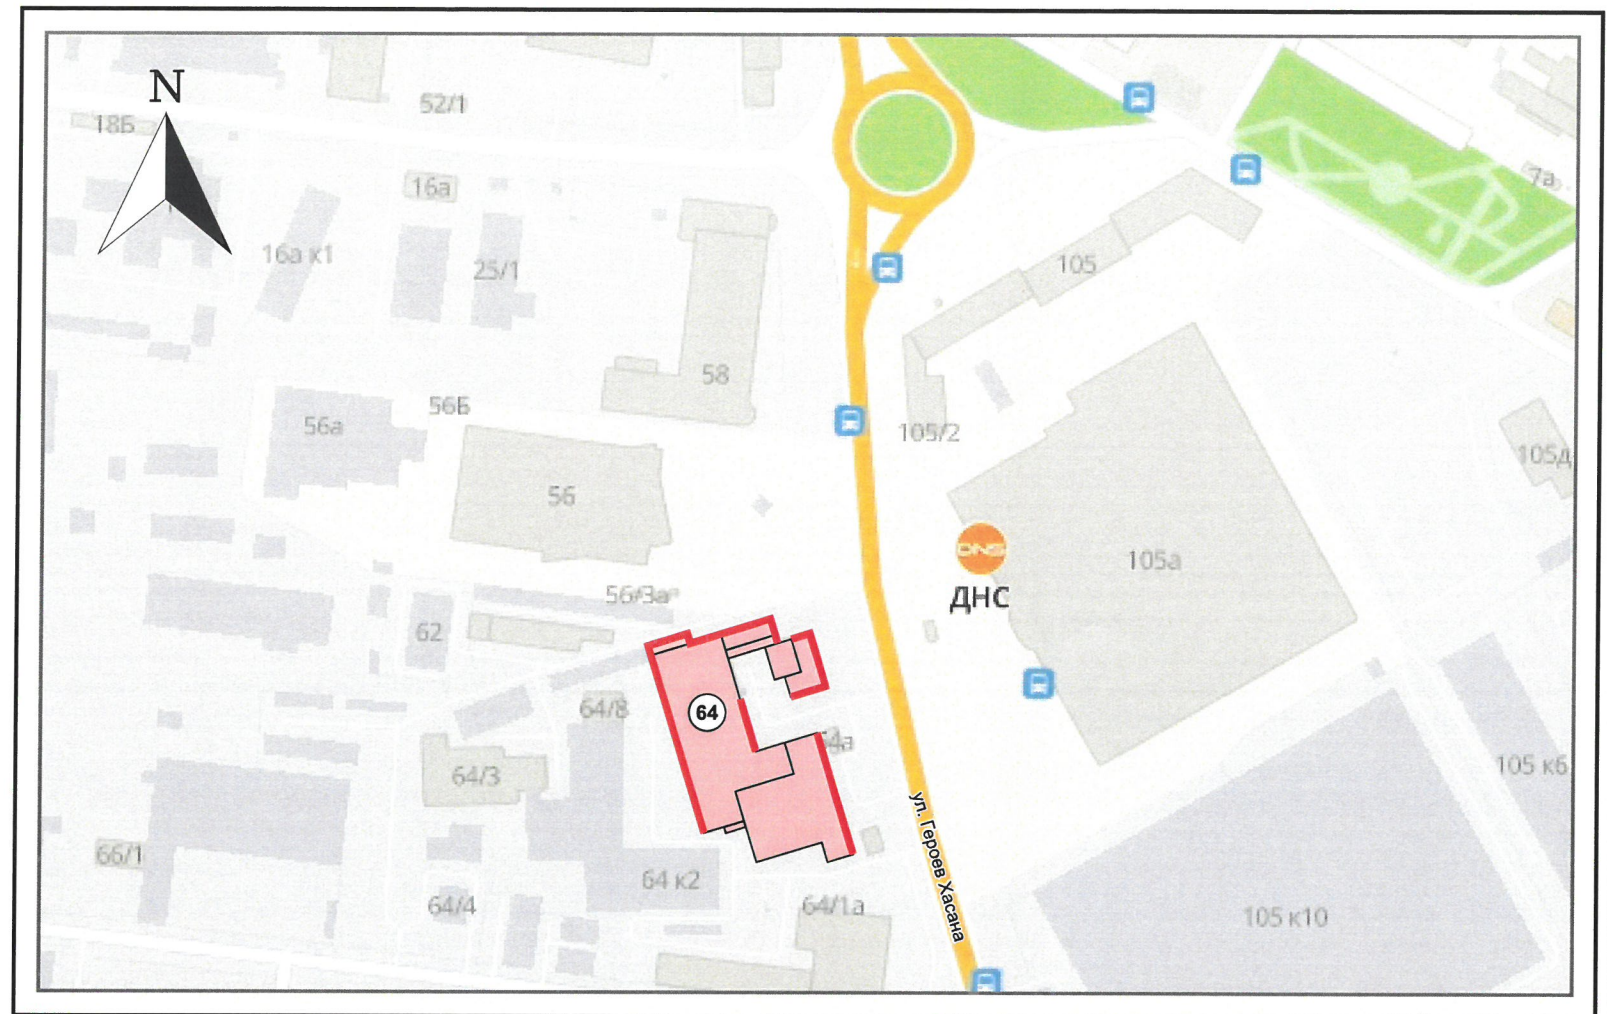

© Фрагмент карты взят с поисково-информационной картографической службы 2ГИС.
<https://2gis.ru/perm>

План координационных осей

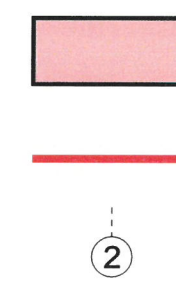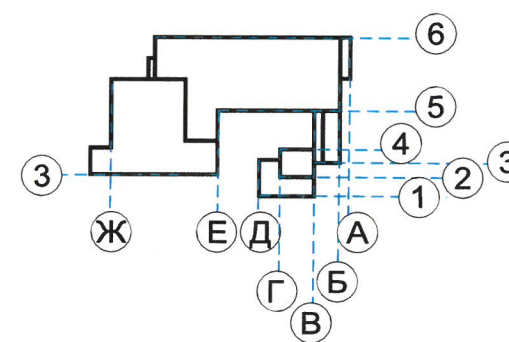

Условные обозначения

- 2-этажное торгово-административное здание, сложное в плане и разновысотное, по адресу: г. Пермь, Свердловский район, ул. Героев Хасана, 64.
- фасады с местами размещения средств размещения информации, рекламных конструкций
- условная координационная ось

Ведомость ссылочных и прилагаемых документов

ОБОЗНАЧЕНИЕ	НАИМЕНОВАНИЕ	ПРИМЕЧАНИЕ
	<u>Ссылочные документы</u>	
Решение Пермской городской Думы от 15.12.2018 №277	«Об утверждении Правил благоустройства территории города Перми»	
Постановление администрации г.Перми от 22.02.2017 №130	"Об утверждении формы и Порядка согласования паспорта внешнего облика капитального (колерного паспорта)	
СЭД 059-22-01-26-901 от 06.08.2018	Колерный паспорт фасадов здания улица Героев Хасана, дом 64 (шифр: №8890-07-2018)	Согласован 21.08.2018
№059-22-01-26-3322 от 30.05.2019	Колерный паспорт фасадов здания улица Героев Хасана, дом 64 (шифр: №2/05-19)	Согласован 21.06.2019

						РПК 06-21			
						Колерный паспорт объекта капитального строительства по улице Героев Хасана, дом №64, в свердловском районе города Перми			
Изм.	Кол.уч	Лист	№док.	Подпись	Дата	3-этажное здание торгово-административного назначения	Стадия	Лист	Листов
Выполнил	Тельканова			<i>Тельканова</i>	06.21		П	2	15
						Общие данные (продолжение)	ООО «РПК «4Д»		

Взам. инв. №
Подпись и дата
Инв. № подл.

Главный фасад



Взам. инв. №
Подпись и дата
Инв. № подл.


						РПК 06-21			
						Колерный паспорт объекта капитального строительства по улице Героев Хасана, дом №64, в свердловском районе города Перми			
Изм.	Кол.уч	Лист	№док.	Подпись	Дата	3-этажное здание торгового-административного назначения	Стадия	Лист	Листов
Выполнил		Тельканова		<i>Тельканова</i>	06.21		П	3	15
						Существующее состояние фасадов (главный фасад)	ООО «РПК «4Д»		

Дворовой фасад




Инва.№ подп.	Подпись и дата	Взам.инв.№

						РПК 06-21			
						Колерный паспорт объекта капитального строительства по улице Героев Хасана, дом №64, в свердловском районе города Перми			
Изм.	Кол.уч	Лист	№док.	Подпись	Дата	3-этажное здание торгового-административного назначения	Стадия	Лист	Листов
Выполнил				Тельканова <i>Тельканова</i>	06.21		П	5	15
						Существующее состояние фасадов (дворовой фасад)	ООО «РПК «4Д»		

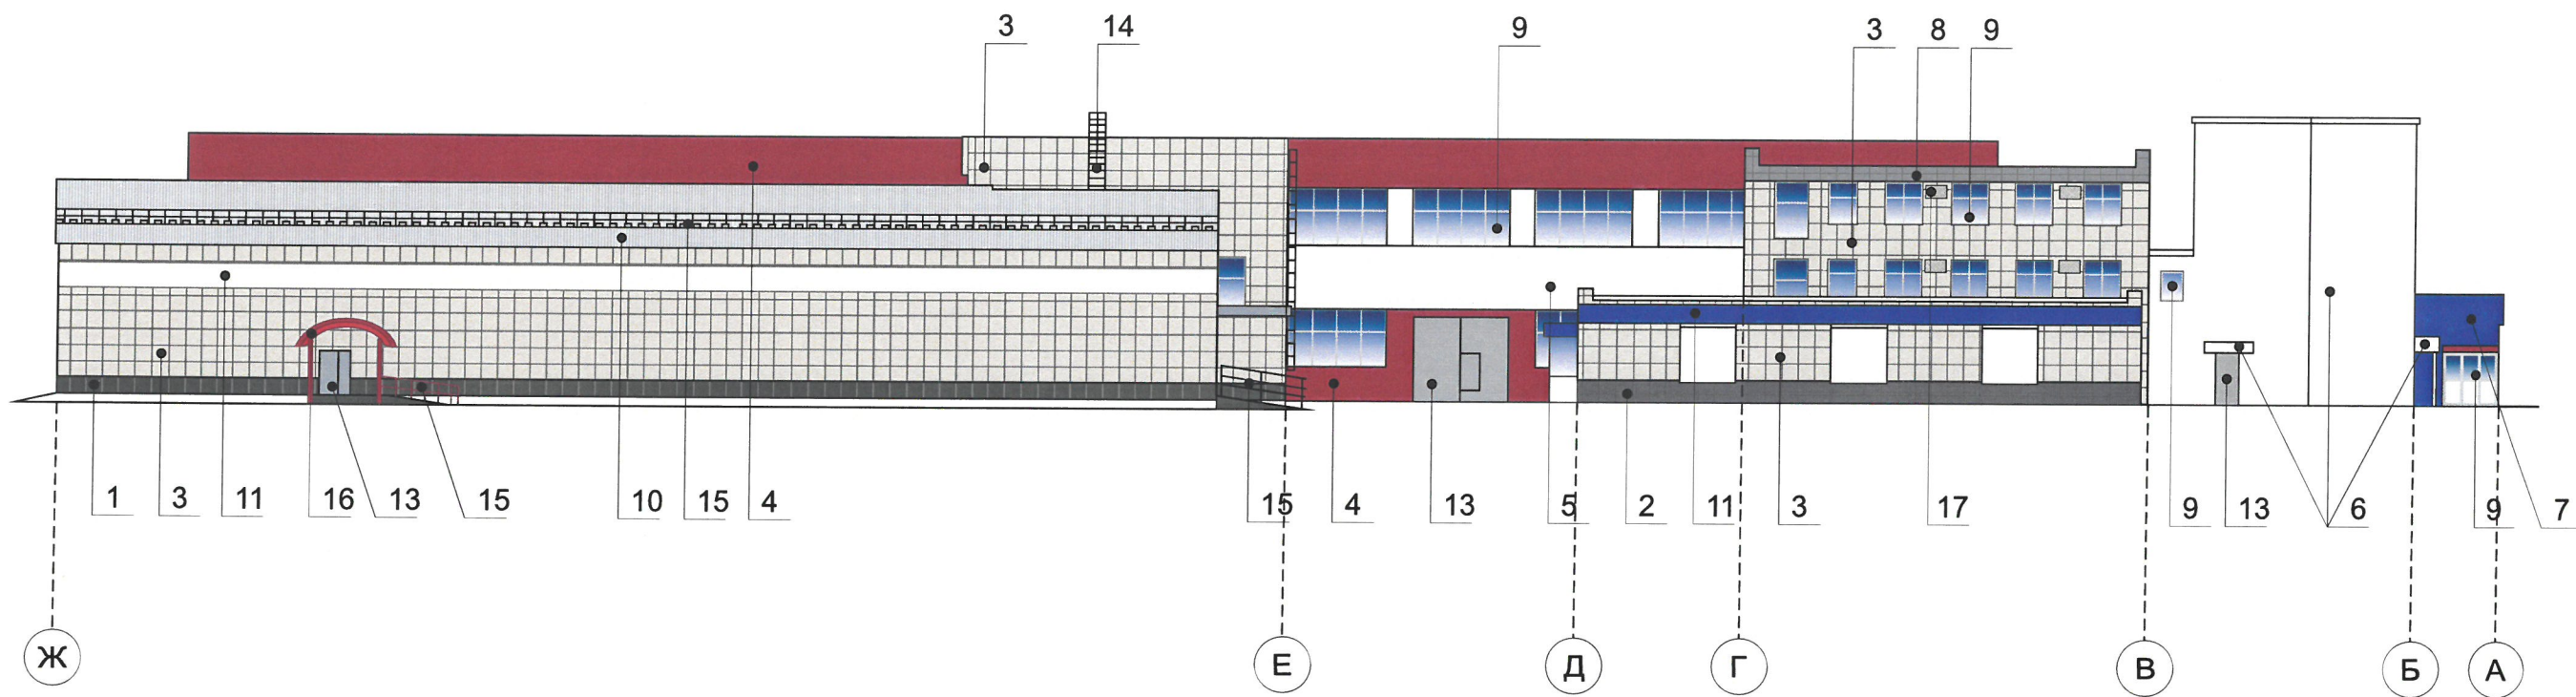

План координационных осей

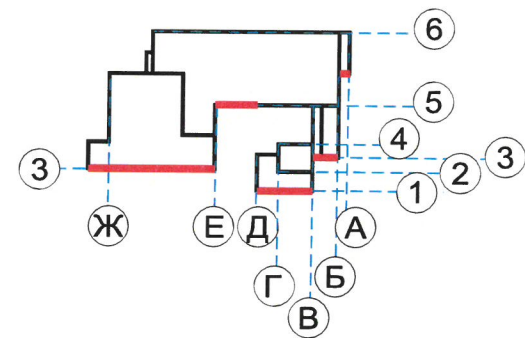

СОГЛАСОВАНО
 1^й заместитель начальника ДГА
 г. Перми - главный архитектор
 Д.Ю. Лапшин
 2017

Условные обозначения

- 1 - выноска и номер позиции согласно ведомости отделки фасадов на листе 1
- 2 - условная координационная ось


Условия переустройства входных групп

1. В случае, если наружные лестницы при дополнительно устроенных входах в общественные помещения здания выходят за границы предоставленного земельного участка и красные линии квартала, то устройство дополнительных или переустройство существующих входных групп требует получения разрешения в установленном порядке;

2. В случае устройства или переустройства (перепланировки, ремонта, реконструкции) помещений общественного назначения, их входных групп в обязательном порядке должны быть предусмотрены мероприятия по обеспечению доступности данных помещений для маломобильных групп населения, включая инвалидов, использующих кресла-коляски и собак-проводников (далее-МГН) в соответствии с требованиями СП 59.13330.2016 Свод правил. Доступность зданий и сооружений для маломобильных групп населения. Данный свод правил касается функционально-планировочных элементов зданий и сооружений, их участков или отдельных помещений, доступных для МГН (входные узлы, коммуникации, пути эвакуации, помещения и зоны обслуживания, а также их информационное и инженерное обустройство). В частности, лестницы при входах в общественные помещения должны дублироваться пандусами с уклоном не более 1:20 (5%) или иными средствами подъема (подъемные платформы, лифты и т.д.). Согласно вышеуказанному Своду правил наружные лестницы и пандусы должны иметь поручни с учетом технических требований к опорным стационарным устройствам по ГОСТ Р 51261; размеры входной площадки при открывании дверей наружу должны быть не менее 1,4 x 2,0 или 1,5 x 1,85; размеры входной площадки с пандусом не менее 2,2 x 2,2 м.


						РПК 06-21			
						Колерный паспорт объекта капитального строительства по улице Героев Хасана, дом №64, в свердловском районе города Перми			
Изм.	Кол.уч	Лист	№док.	Подпись	Дата	3-этажное здание торгового-административного назначения	Стадия	Лист	Листов
Выполнил	Тельканова			<i>Тельканова</i>	06.21		П	6	15
						Главный фасад (начало)	ООО «РПК «4Д»		

Взаим.инв. №
 Подпись и дата
 Инв.№ подл.

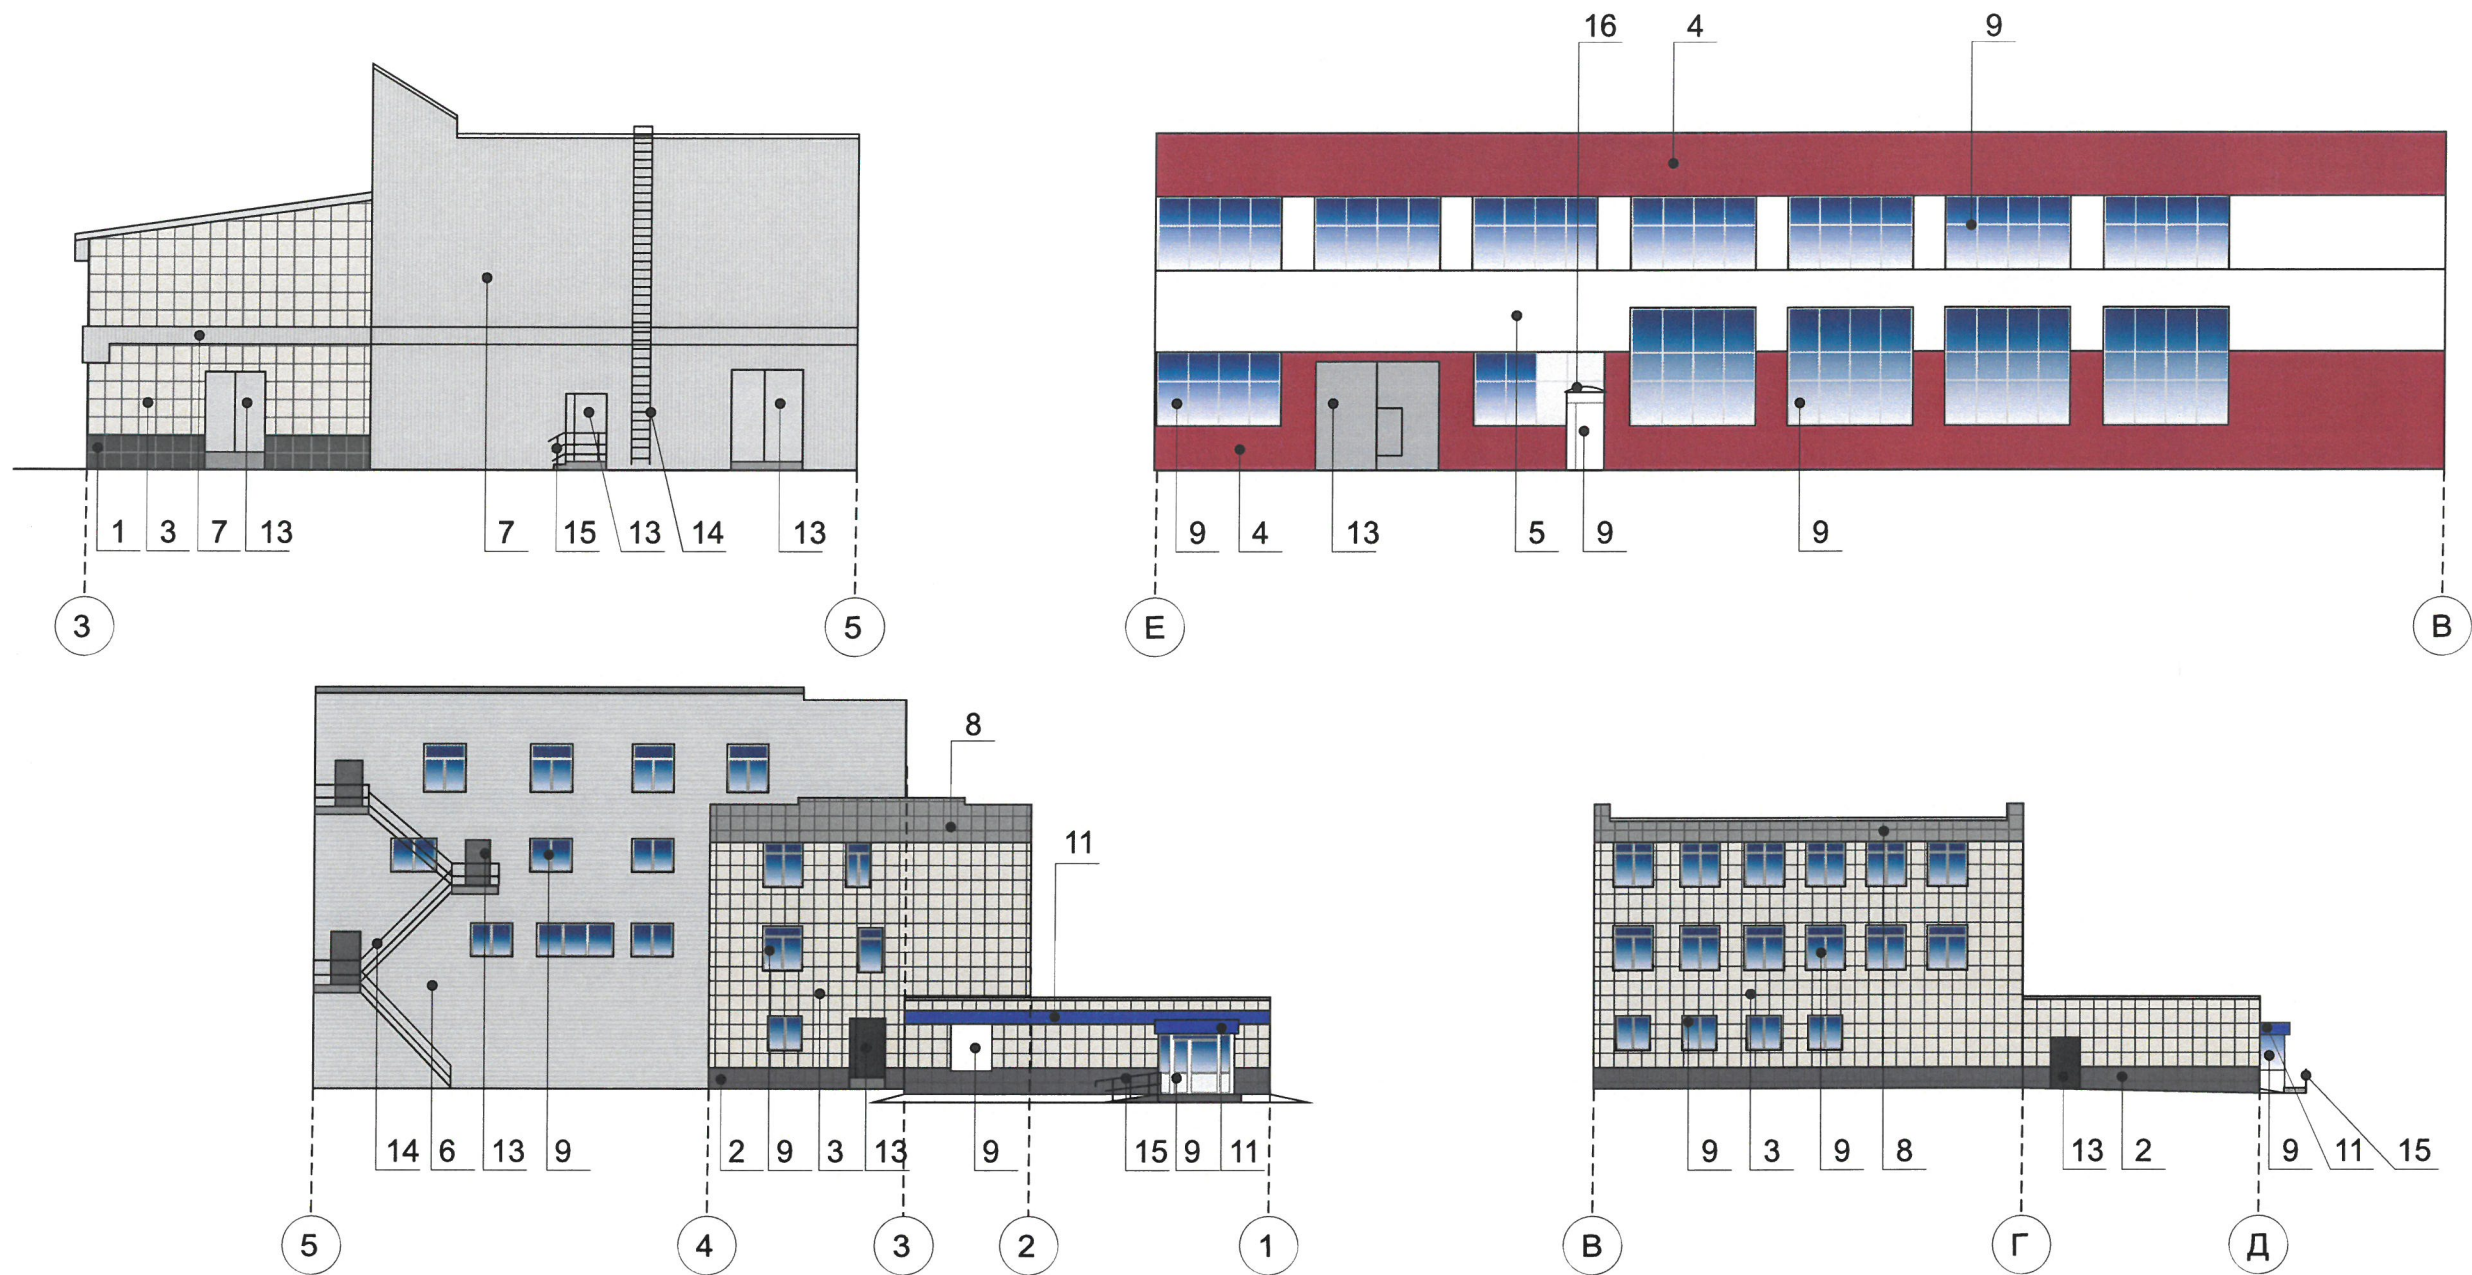

СОГЛАСОВАНО
 1^й заместитель начальника ДГА
 г. Перми - главный архитектор
 Д.Ю. Лапшин
 20/11

План координационных осей

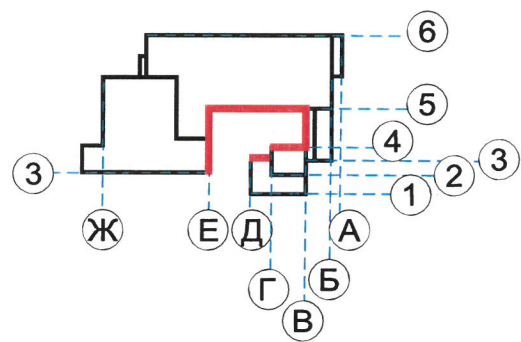


Условные обозначения


- 1 - выноска и номер позиции согласно ведомости отделки фасадов на листе 1
- 2 - условная координационная ось

Взам. инв. №
 Подпись и дата
 Инв. № подл.

						РПК 06-21			
						Колерный паспорт объекта капитального строительства по улице Героев Хасана, дом №64, в свердловском районе города Перми			
Изм.	Кол.уч	Лист	№ док.	Подпись	Дата	3-этажное здание торгового-административного назначения	Стадия	Лист	Листов
Выполнил	Тельканова			<i>Тельканова</i>	06.21		п	7	15
						Главный фасад (продолжение)	ООО «РПК «4Д»		

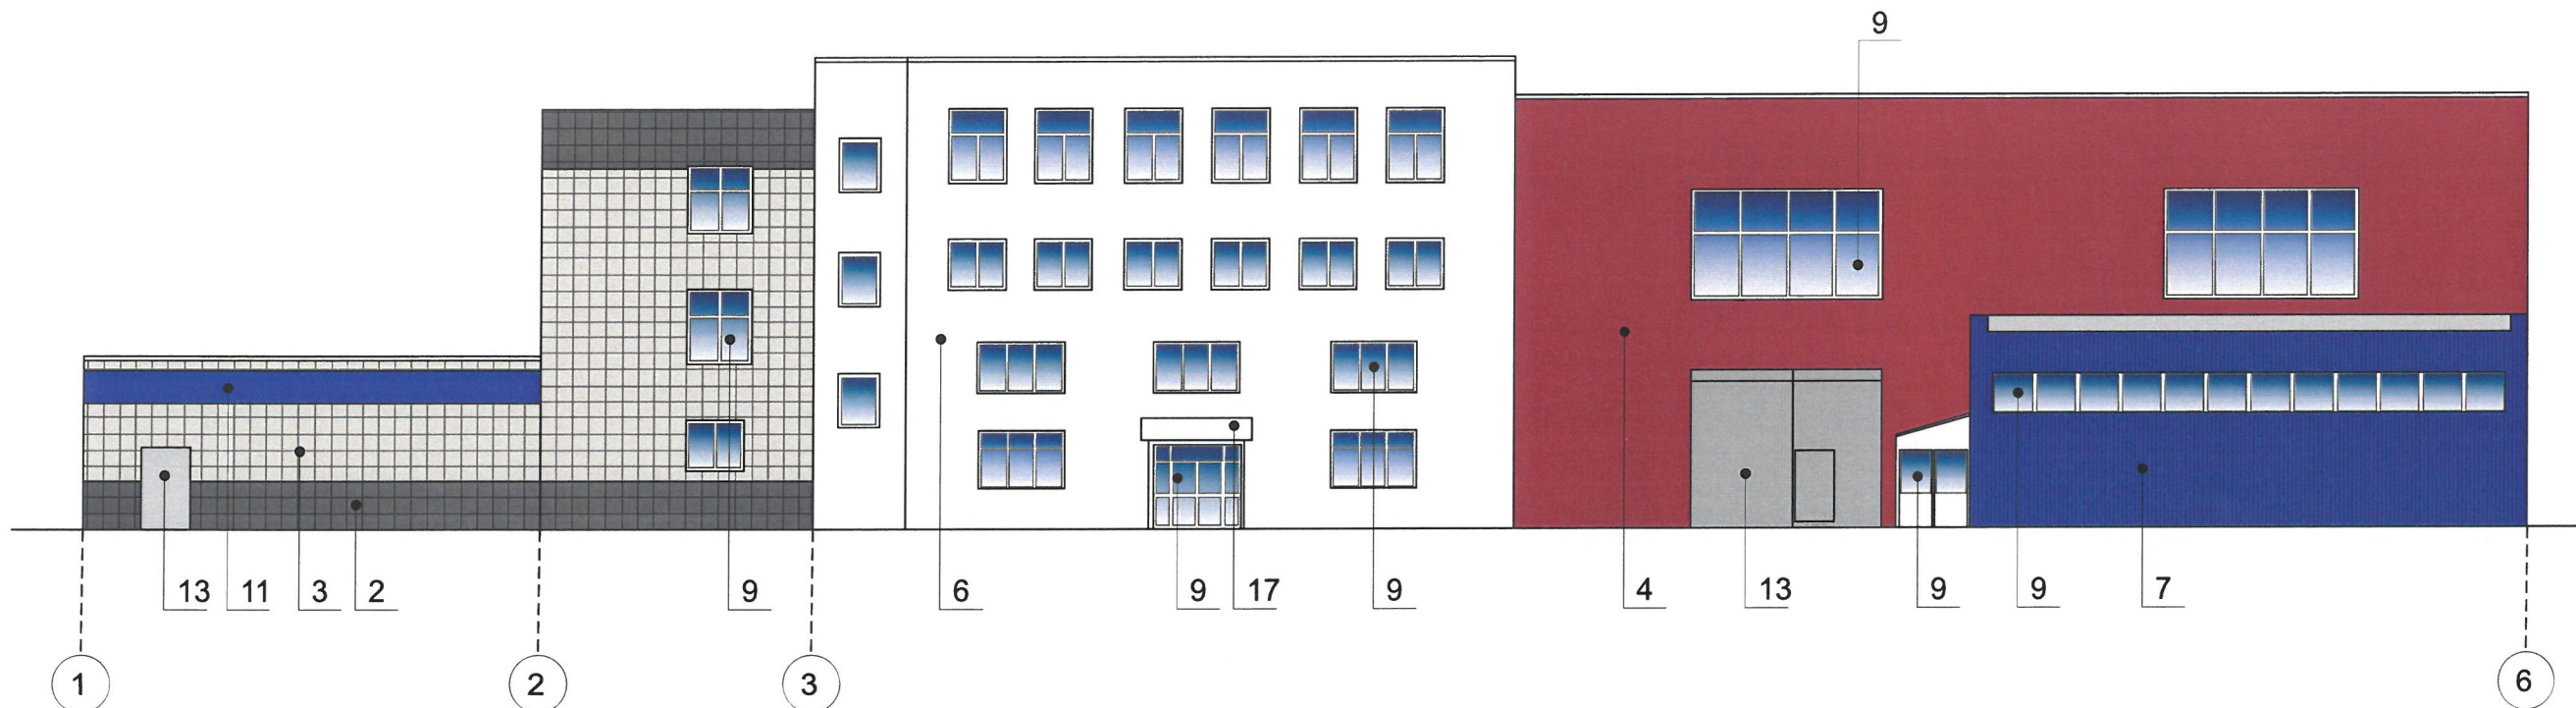

План координационных осей

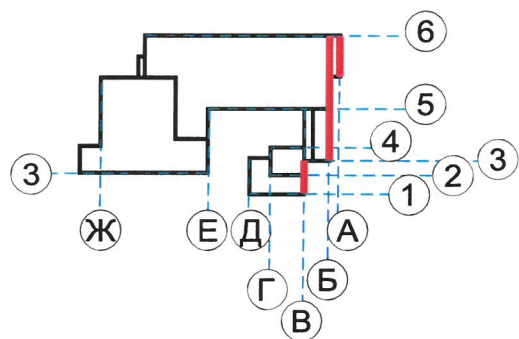

СОГЛАСОВАНО
1-й заместитель начальника ДГА
г. Перми - главный архитектор
Д.Ю. Лапшин
20/11

Условные обозначения


- 1 - выноска и номер позиции согласно ведомости отделки фасадов на листе 1
- 2 - условная координационная ось

Примечание:

1. К дополнительному оборудованию относятся: наружные блоки систем вентиляции и кондиционирования, вентиляционные и водосточные трубы; антенны; видеокамеры наружного наблюдения; почтовые ящики; кабельные линии, пристенные электрощиты; флагштоки и так далее;
2. Размещение дополнительного оборудования, дополнительных элементов и устройств на фасадах объектов капитального строительства допускается при соблюдении следующих условий:
 - соответствие размещения дополнительного оборудования архитектурному решению фасадов, предусмотренному проектной документацией, в соответствии с которой осуществлено строительство (реконструкция) Объекта, с привязкой к единой (вертикальной, горизонтальной) системе осей фасадов;
 - единая горизонтальная ось - условная прямая линия. Определяется как половина расстояния между верхним и нижним архитектурным элементом (окна, наличники, карниз, фриз и др.), выделяющимся (западающим, выступающим) из плоскости стены;
 - единая вертикальная ось - условная прямая линия. Определяется как половина расстояния между границами одного архитектурного элемента (окна, двери, колонны), либо между двумя архитектурными элементами (окна, двери, колонны);
 - комплексное решение размещения оборудования - единое архитектурное и цветовое решение (в том числе размер, форма, материал);
 - размещение дополнительного оборудования на архитектурных деталях, элементах декора, поверхностях с ценной архитектурной отделкой, а также крепление, ведущее к повреждению архитектурных поверхностей, не допускается.
3. Наружные системы кондиционирования устанавливаются: у жилых помещений - за счет внутреннего пространства балкона/лоджии, у нежилых за счет пространства помещений. Либо маскируются декоративными экранами в цвет фасада.


						РПК 06-21			
						Колерный паспорт объекта капитального строительства по улице Героев Хасана, дом №64, в свердловском районе города Перми			
Изм.	Кол.уч	Лист	Недок.	Подпись	Дата	3-этажное здание торгового-административного назначения	Стадия	Лист	Листов
Выполнил	Тельканова			<i>Тельканова</i>	06.21		П	8	15
						Боковой фасад (начало)	ООО «РПК «4Д»		

Взам. инв. №
Подпись и дата
Инв. № подл.

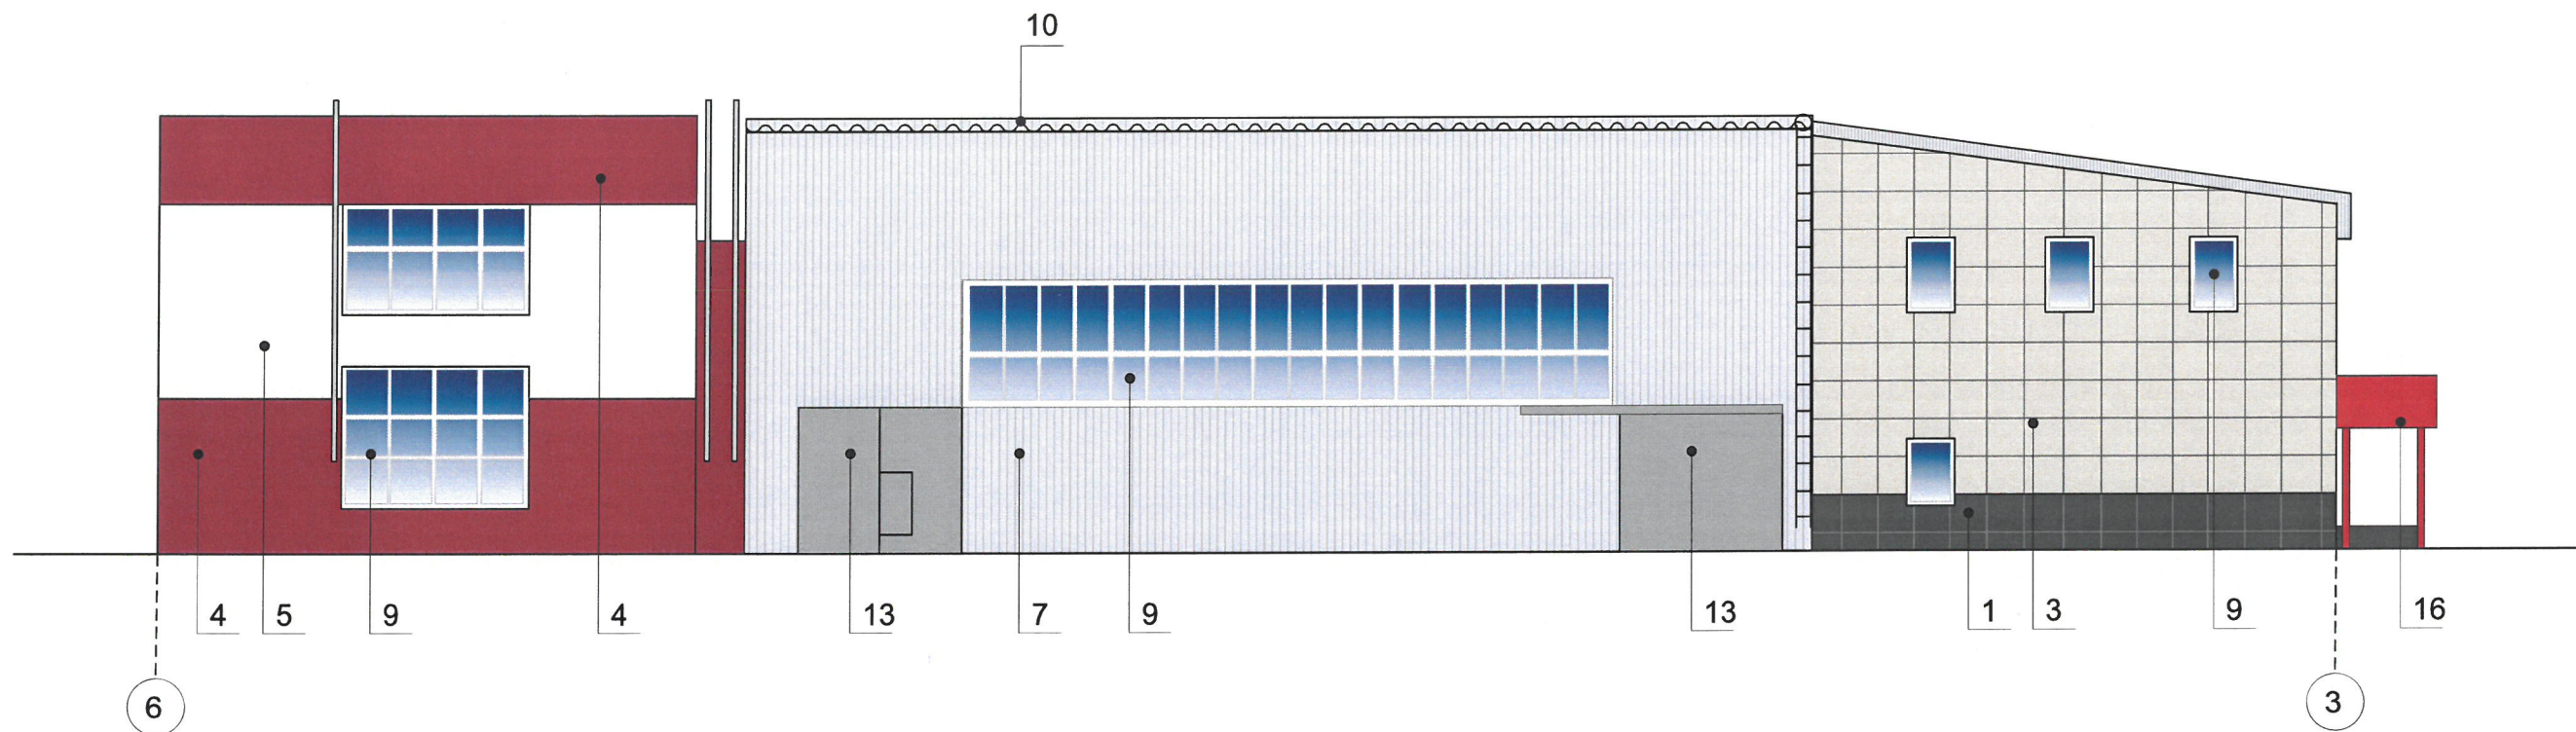

СОГЛАСОВАНО
 1^й заместитель начальника ДГА
 г. Перми - главный архитектор
 Д.Ю. Рапшин
 "23" 06 2011 г.

План координационных осей

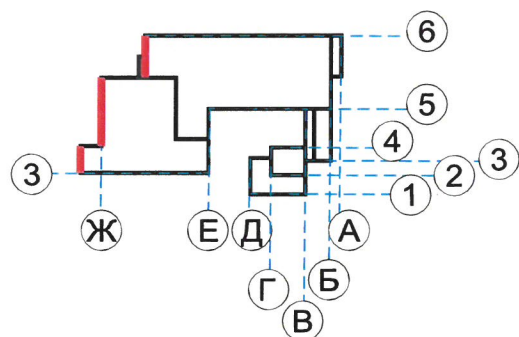


Условные обозначения

- 1 - выноска и номер позиции согласно ведомости отделки фасадов на листе 1
- 2 - условная координационная ось


						РПК 06-21			
						Колерный паспорт объекта капитального строительства по улице Героев Хасана, дом №64, в свердловском районе города Перми			
Изм.	Кол.уч	Лист	№док.	Подпись	Дата	3-этажное здание торгового-административного назначения	Стадия	Лист	Листов
Выполнил	Тельканова			<i>Тельканова</i>	06.21		П	9	15
						Боковой фасад (продолжение)	ООО «РПК «4Д»		

Взам. инв. №	
Подпись и дата	
Инв. № подл.	

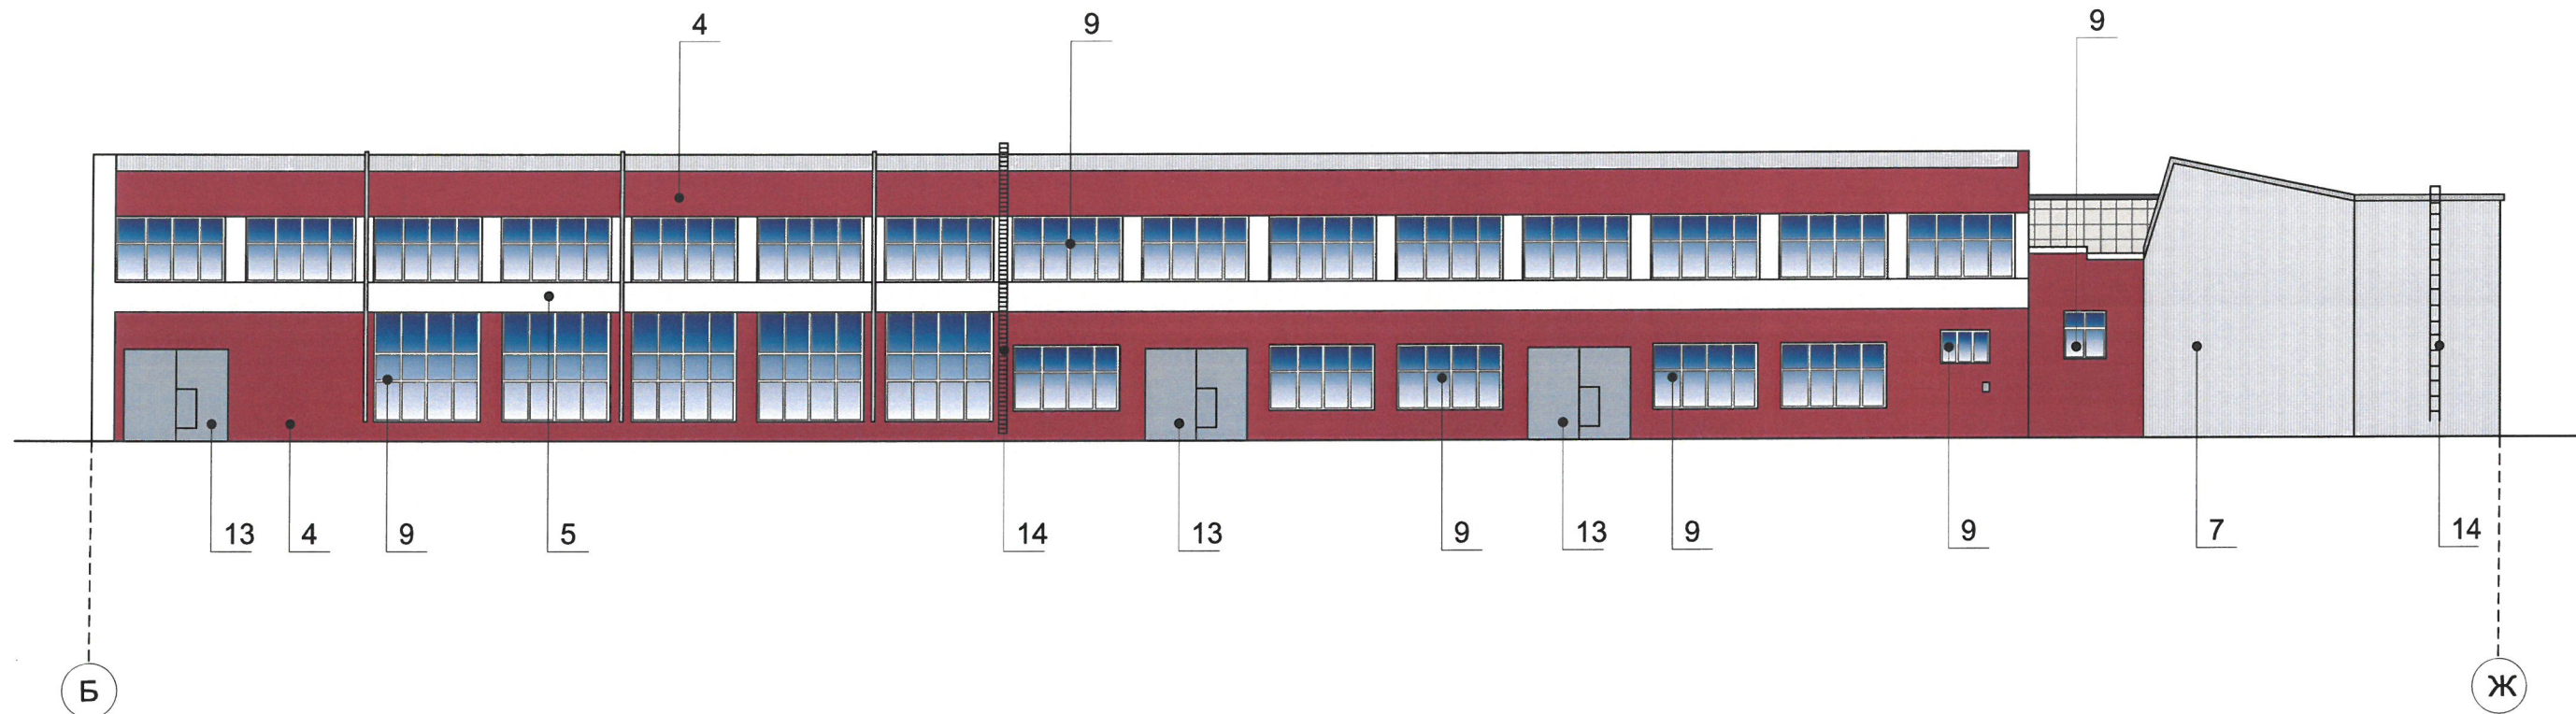

СОГЛАСОВАНО
 1й заместитель начальника ДГА
 г. Перми - главный архитектор
 Д.Ю. Лапшин
 20/г.

План координационных осей

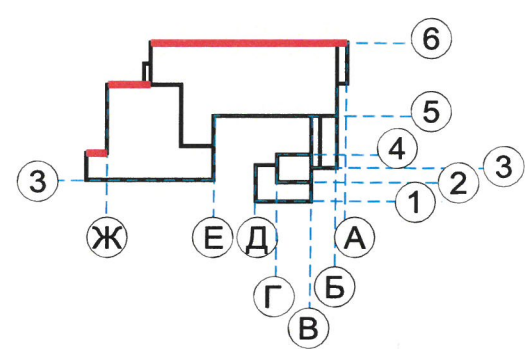

Условные обозначения

- 1 - выноска и номер позиции согласно ведомости отделки фасадов на листе 1
- 2 - условная координационная ось

Взам. инв. №
 Подпись и дата
 Инв. № подл.

						РПК 06-21			
						Колерный паспорт объекта капитального строительства по улице Героев Хасана, дом №64, в свердловском районе города Перми			
Изм.	Кол.уч	Лист	Недок.	Подпись	Дата	3-этажное здание торгового-административного назначения	Стадия	Лист	Листов
Выполнил		Тельканова		<i>Тельканова</i>	06.21		П	10	15
						Дворовой фасад	ООО «РПК «4Д»		


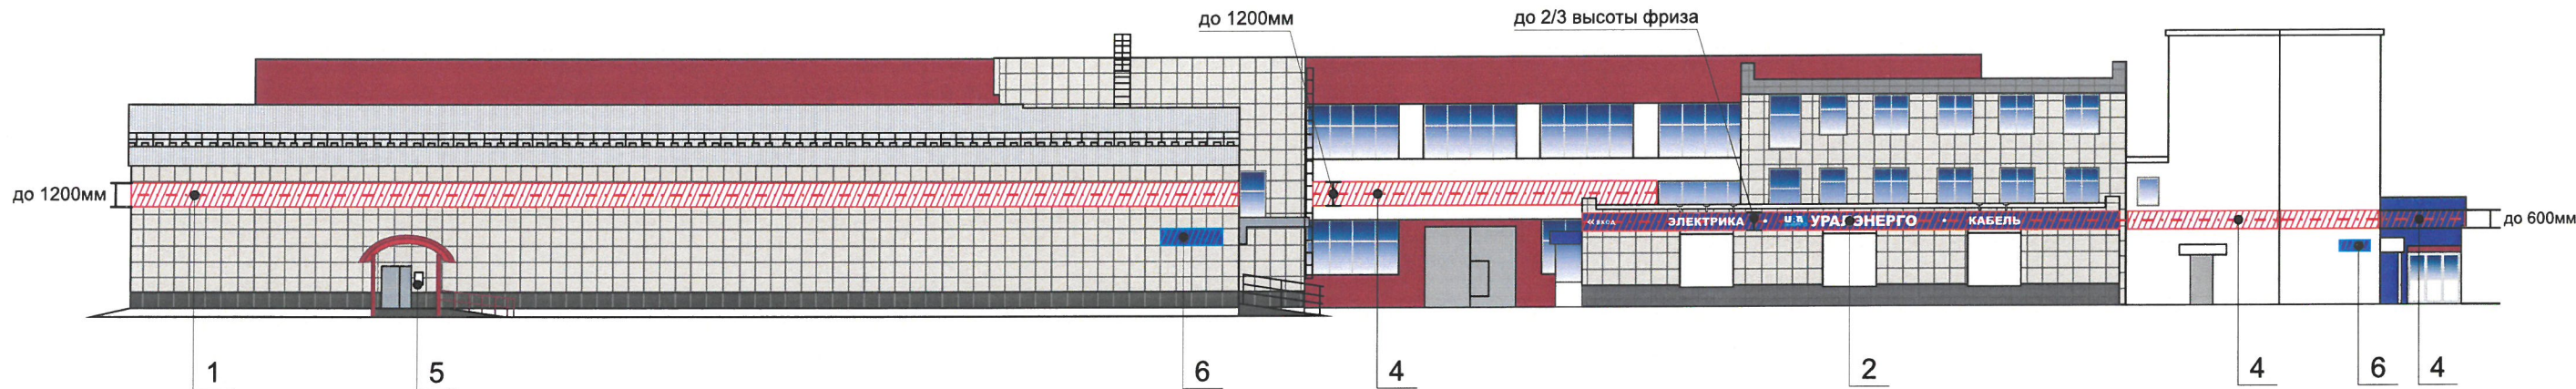


Схема крепления средств размещения информации

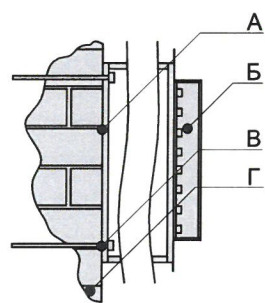

- A - металлоконструкция
- Б - объемная/плоская буква и/или логотип
- В - анкерный болт
- Г - кирпичная кладка

У.О. / Управление архитектуры и городского дизайна
 ДГА администрации г.Перми
**СООТВЕТСТВУЕТ АРХИТЕКТУРНОМУ
 ОБЛИКУ ГОРОДА ПЕРМИ**
 «19» 06. 2021
 Бресановская Подпись *[Signature]*

Ведомость средств размещения информации, рекламных конструкций

Поз.	Тип объекта, материал, способы крепления	Цвет (с указанием RAL)	Наличие подсветки
1	Объемные/плоские буквы и/или логотип на направляющих в цвет фриза. Выполнены из оргстекла, пластика, металла.	Фирменные цвета	Внутренняя или контурная подсветка. Подсветка внешними уличными прожекторами.
2	Объемные/плоские буквы и/или логотип. Крепление на скрытые дистанционные держатели, либо вплотную к фризу. Выполнены из оргстекла, пластика, металла.	Фирменные цвета	Внутренняя или контурная подсветка. Подсветка внешними уличными прожекторами.
3	Объемные/плоские буквы и/или логотип. Крепление на скрытые дистанционные держатели, либо вплотную к козырьку. Выполнены из оргстекла, пластика, металла.	Фирменные цвета	Внутренняя или контурная подсветка. Подсветка внешними уличными прожекторами.
4	Объемные/плоские буквы и/или логотип на направляющих в цвет фасада. Выполнены из оргстекла, пластика, металла.	Фирменные цвета	Внутренняя или контурная подсветка. Подсветка внешними уличными прожекторами.
5	Информационная табличка (режимник) одиночная или модульная. Метал, пластик, оргстекло, пленки.	Фирменные цвета	Возможна внутренняя подсветка
6	Указатель с наименованием и номером дома (здания). Металл, пластик, оргстекло.	Синий фон (R-(0), G-(20), B-(120)), белый	Внутренняя или контурная

Условные обозначения

- 1 - Выноска и номер позиции согласно Ведомости средств размещения информации, рекламных конструкций
- - - - - Ось размещения общей городской информации, рекламных конструкций
- Место допустимого размещения средств информации, рекламных конструкций

Взам. инв. №


Подпись и дата

Инв. № подл.

						РПК 06-21			
						Колерный паспорт объекта капитального строительства по улице Героев Хасана, дом №64, в свердловском районе города Перми			
Изм.	Кол.уч	Лист	Недок.	Подпись	Дата	3-этажное здание торгового-административного назначения	Стадия	Лист	Листов
Выполнил	Тельканова			<i>[Signature]</i>	06.21		П	11	15
						Размещение средств размещения информации, рекламных конструкций (главный фасад начало)	ООО «РПК «4Д»		



Схема крепления средств размещения информации

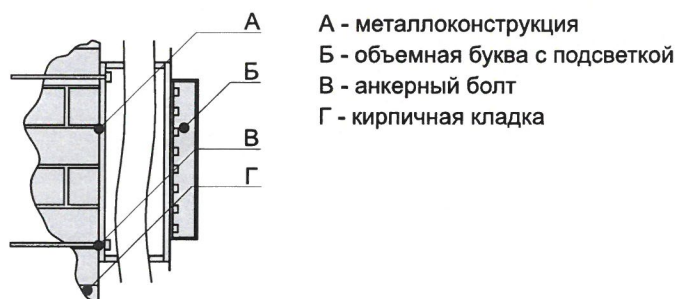

Ведомость средств размещения информации, рекламных конструкций

Поз.	Тип объекта, материал, способы крепления	Цвет (с указанием RAL)	Наличие подсветки
1	Объемные/плоские буквы и/или логотип на направляющих в цвет фриза. Выполнены из оргстекла, пластика, металла.	Фирменные цвета	Внутренняя или контурная подсветка. Подсветка внешними уличными прожекторами.
2	Объемные/плоские буквы и/или логотип. Крепление на скрытые дистанционные держатели, либо вплотную к фризу. Выполнены из оргстекла, пластика, металла.	Фирменные цвета	Внутренняя или контурная подсветка. Подсветка внешними уличными прожекторами.
3	Объемные/плоские буквы и/или логотип. Крепление на скрытые дистанционные держатели, либо вплотную к козырьку. Выполнены из оргстекла, пластика, металла.	Фирменные цвета	Внутренняя или контурная подсветка. Подсветка внешними уличными прожекторами.
4	Объемные/плоские буквы и/или логотип на направляющих в цвет фасада. Выполнены из оргстекла, пластика, металла.	Фирменные цвета	Внутренняя или контурная подсветка. Подсветка внешними уличными прожекторами.
5	Информационная табличка (режимник) одиночная или модульная. Метал, пластик, оргстекло, пленки.	Фирменные цвета	Возможна внутренняя подсветка
6	Указатель с наименованием и номером дома (здания). Металл, пластик, оргстекло.	Синий фон (R-(0), G-(20), B-(120)), белый	Внутренняя или контурная

Управление архитектуры и городского дизайна
ДГА администрации г.Перми
СООТВЕТСТВУЕТ АРХИТЕКТУРНОМУ
ОБЛИКУ ГОРОДА ПЕРМИ
«23» 06. 2021
Подпись *Бусало С.В.*

Условные обозначения

- 1 - Выноска и номер позиции согласно Ведомости средств размещения информации, рекламных конструкций
- - - - - Ось размещения общей городской информации, рекламных конструкций
- ▨ - Место допустимого размещения средств информации, рекламных конструкций

						РПК 06-21			
						Колерный паспорт объекта капитального строительства по улице Героев Хасана, дом №64, в свердловском районе города Перми			
Изм.	Кол.уч	Лист	Недок.	Подпись	Дата	3-этажное здание торгового-административного назначения	Стадия	Лист	Листов
				<i>Тельканова</i>	06.21		П	12	15
						Размещение средств размещения информации, рекламных конструкций (главный фасад продолжение)	ООО «РПК «4Д»		

Взам. инв. №

Подпись и дата

Инв. № подл.


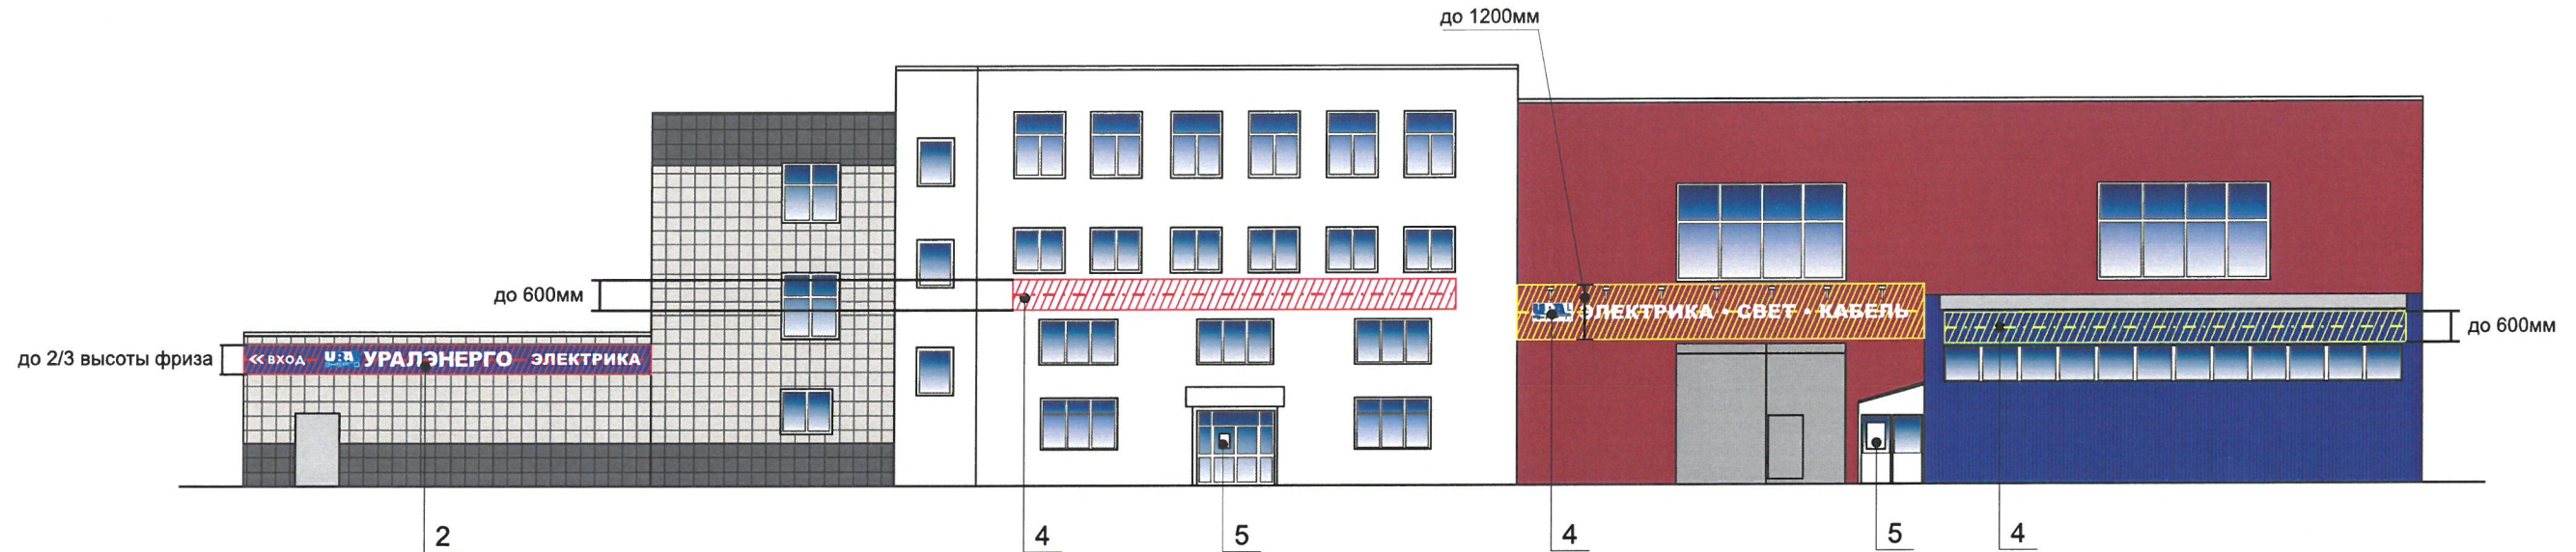


Схема крепления средств размещения информации

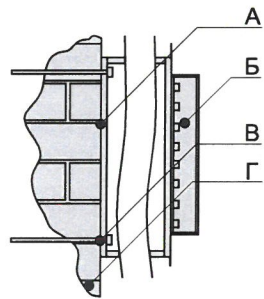

- A - металлоконструкция
- Б - объемная буква с подсветкой
- В - анкерный болт
- Г - кирпичная кладка

Управление архитектуры и городского дизайна
ДГА администрации г.Перми
**СООТВЕТСТВУЕТ АРХИТЕКТУРНОМУ
ОБЛИКУ ГОРОДА ПЕРМИ**
23 » 06. 2021
Подпись *Григорьев*

Ведомость средств размещения информации, рекламных конструкций

Поз.	Тип объекта, материал, способы крепления	Цвет (с указанием RAL)	Наличие подсветки
1	Объемные/плоские буквы и/или логотип на направляющих в цвет фриза. Выполнены из оргстекла, пластика, металла.	Фирменные цвета	Внутренняя или контурная подсветка. Подсветка внешними уличными прожекторами.
2	Объемные/плоские буквы и/или логотип. Крепление на скрытые дистанционные держатели, либо вплотную к фризу. Выполнены из оргстекла, пластика, металла.	Фирменные цвета	Внутренняя или контурная подсветка. Подсветка внешними уличными прожекторами.
3	Объемные/плоские буквы и/или логотип. Крепление на скрытые дистанционные держатели, либо вплотную к козырьку. Выполнены из оргстекла, пластика, металла.	Фирменные цвета	Внутренняя или контурная подсветка. Подсветка внешними уличными прожекторами.
4	Объемные/плоские буквы и/или логотип на направляющих в цвет фасада. Выполнены из оргстекла, пластика, металла.	Фирменные цвета	Внутренняя или контурная подсветка. Подсветка внешними уличными прожекторами.
5	Информационная табличка (режимник) одиночная или модульная. Метал, пластик, оргстекло, пленки.	Фирменные цвета	Возможна внутренняя подсветка
6	Указатель с наименованием и номером дома (здания). Металл, пластик, оргстекло.	Синий фон (R-(0), G-(20), B-(120)), белый	Внутренняя или контурная

Условные обозначения

- 1 - Выноска и номер позиции согласно Ведомости средств размещения информации, рекламных конструкций
- - - - - Ось размещения общей городской информации, рекламных конструкций
- ▨ - Место допустимого размещения средств информации, рекламных конструкций


Изм.	Кол.уч	Лист	Недок.	Подпись	Дата	РПК 06-21			
Выполнил	Тельканова	Григорьев	06.21			Колерный паспорт объекта капитального строительства по улице Героев Хасана, дом №64, в свердловском районе города Перми			
						3-этажное здание торгового-административного назначения	Стадия	Лист	Листов
						П	13	15	
						Размещение средств размещения информации, рекламных конструкций (боковой фасад)	ООО «РПК «4Д»		

Взам. инв. №
Подпись и дата
Инв. № подл.

Сценарий освещения



План координационных осей

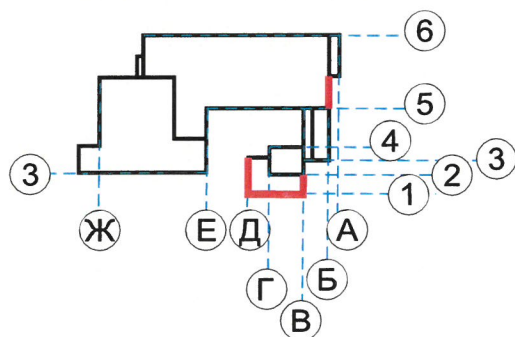


— Место допустимого размещения внешних уличных прожекторов





Прожектор светодиодный Ip65 на кронштейне из профильной трубы, окрашенной в цвет фасада/фриза.


						РПК 06-21			
						Колерный паспорт объекта капитального строительства по улице Героев Хасана, дом №64, в свердловском районе города Перми			
Изм.	Кол.уч	Лист	Недок.	Подпись	Дата	3-этажное здание торгового-административного назначения	Стадия	Лист	Листов
Выполнил		Тельканова		<i>Тельканова</i>	06.21		П	14	15
						Архитектурно-художественная подсветка	ООО «РПК «4Д»		


Взам. инв. №	
Подпись и дата	
Инв. № подл.	

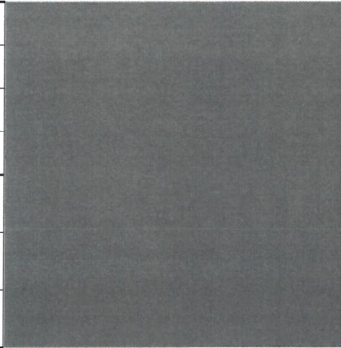
позиция ведомости отделки фасадов	координаты цвета RAL 7010	C:	60	
		M:	47	
		Y:	50	
		K:	43	
		R:	87	
		G:	93	
1	B:	87		

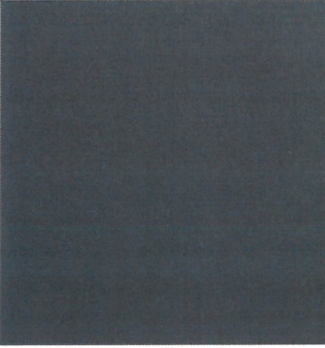
позиция ведомости отделки фасадов	координаты цвета RAL 5008	C:	100	
		M:	50	
		Y:	10	
		K:	60	
		R:	49	
		G:	60	
8, 12	B:	72		

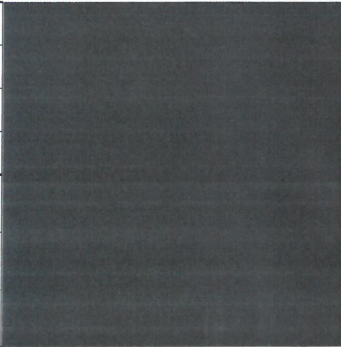
позиция ведомости отделки фасадов	координаты цвета RAL 7016	C:	60	
		M:	30	
		Y:	30	
		K:	80	
		R:	55	
		G:	63	
2	B:	67		

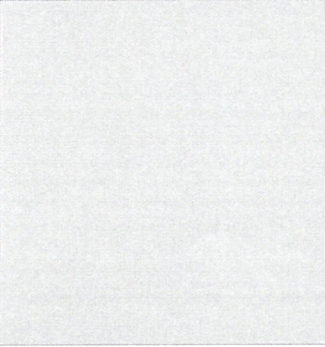
позиция ведомости отделки фасадов	координаты цвета RAL 9002	C:	5	
		M:	0	
		Y:	10	
		K:	10	
		R:	221	
		G:	222	
10	B:	212		

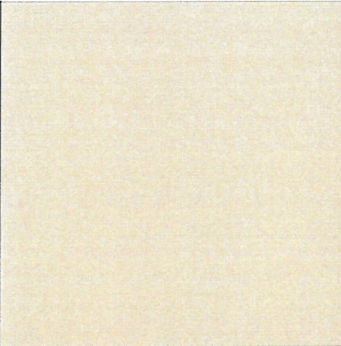позиция ведомости отделки фасадов	координаты цвета RAL 1015	C:	0	
		M:	5	
		Y:	30	
		K:	10	
		R:	234	
		G:	222	
3	B:	189		

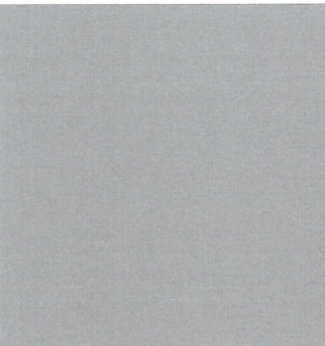позиция ведомости отделки фасадов	координаты цвета RAL 7004	C:	0	
		M:	0	
		Y:	0	
		K:	45	
		R:	158	
		G:	160	
13, 14	B:	161		

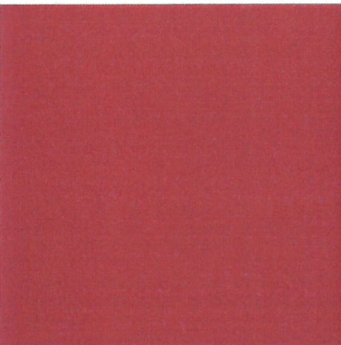позиция ведомости отделки фасадов	координаты цвета RAL 3016	C:	0	
		M:	90	
		Y:	90	
		K:	20	
		R:	172	
		G:	64	
4	B:	52		

позиция ведомости отделки фасадов	координаты цвета RAL 3028	C:	5	
		M:	100	
		Y:	100	
		K:	0	
		R:	203	
		G:	51	
15, 16	B:	52		

позиция ведомости отделки фасадов	координаты цвета RAL 5002	C:	100	
		M:	90	
		Y:	0	
		K:	0	
		R:	43	
		G:	44	
7, 11	B:	124		

СОГЛАСОВАНО
 заместитель начальника ДГА
 г. Перми - главный архитектор
 Д.Ю. Лапшин
 19.06.2021

ПРИМЕЧАНИЕ: Координаты в RAL приведены с сайта: <https://colorscheme.ru/> (каталог цветов RAL CLASSIC)

						РПК 06-21			
						Колерный паспорт объекта капитального строительства по улице Героев Хасана, дом №64, в свердловском районе города Перми			
Изм.	Кол.уч.	Лист	№док.	Подпись	Дата	3-этажное здание торгового-административного назначения	Стадия	Лист	Листов
							П	15	15
						Эталоны колеров	ООО «РПК «4Д»		

Взам. инв. №
 Подпись и дата
 Инв. № подл.