

ООО "Театральные технологические системы"

*№ 59-22-01-26-3608 от 10.08.2021*

Заказчик- МАУК г.Перми "Пермский театр юного зрителя"

## ПАСПОРТ ВНЕШНЕГО ОБЛИКА ОБЪЕКТА КАПИТАЛЬНОГО СТРОИТЕЛЬСТВА (КОЛЕРНЫЙ ПАСПОРТ)

АДРЕС ОБЪЕКТА: г. Пермь, административный район Ленинский,  
улица Пермская, здание (строение) № 66

ТТС.2401/20.ТЮЗ.3.П-АР

*Согласовано с учетом Решения Государственной инспекции  
по охране объектов культурного наследия Пермского края  
от 28.07.2021 и  
с учетом письма Гос.инспекции от 16.07.2021  
№лек.55 - 01-17.2-331*

ПЕРМЬ 2021г.

**Ведомость чертежей**

Лист	Наименование	Примечание
1	Общие данные (начало)	
2	Общие данные (окончание)	
3	Существующее состояние фасадов	
4	Главный фасад	
5	Дворовой фасад	
6	Боковые фасады	
7	Размещение средств размещения информации, рекламных конструкций	
8	Архитектурно-художественная подсветка	
9	Эталоны колеров	

**Ведомость отделки фасадов**

Поз.	Элемент фасада	Эталон цвета	Обозначение	Вид отделки	Прим.
1	Основное поле стен (тип 1)		RAL 050 70 30	Штукатурка, окраска	
2	Основное поле стен (тип 2)		RAL 040 50 30	Штукатурка, окраска	
3	Архитектурные элементы фасада	белый	RAL 000 90 00 белый	Штукатурка, окраска	
4	Водоотливы, водосточные трубы, фасонные элементы архитектурных деталей		RAL 040 20 19	Оцинкованная сталь с полимерным покрытием	
5	Перекрытия окон		RAL 050 30 20 Коричневый	ПВХ, с имитацией структуры дерева	
6	Двери северного фасада		RAL 050 30 20 Коричневый	Деревянные, окраска	
7	Двери противопожарные, ворота		RAL 050 30 20 Коричневый	Металлические, окраска	
8	Перекрытия витражей		RAL 050 30 20 Коричневый	Алюминиевый профиль	
9	Цоколь, ступени		RAL 000 50 00 Серый	Штукатурка, окраска	
10	Кровля		RAL 040 20 19	Фальцевая, оцинкованная сталь с полимерным покрытием	
11	Двери дворового фасада		RAL 050 30 20 Коричневый	ПВХ, окраска в заводских условиях	
12	Козырьки северного фасада		RAL 7021 Черный	Кованые, металлические, покраска	
13	Снегозадержание фальцевой кровли, кровельное ограждение, пожарная лестница		RAL 8017 Коричневый	Металлическое, покраска в заводских условиях	
14	Подшив низа перехода	белый	RAL 000 90 00 белый	Металлический профлист, покраска в заводских условиях	
15	Водосточные трубы перехода	белый	RAL 000 90 00 белый	Оцинкованная сталь с полимерным покрытием	
16	Металлический козырек	белый	RAL 000 90 00 белый	Металлический, окраска	
17	Вентрешетки		RAL 050 30 20 Коричневый	Металлическое, покраска в заводских условиях	
18	Ограждение входов		RAL 7045 Телегей 1	Металлическое, покраска эмалью	

**Пояснительная записка (начало)**

**Объект капитального строительства - Размещение малой сцены МАУК «Пермский театр юного зрителя» с учетом приспособления объекта культурного наследия регионального значения памятник «Дом уездного земства»;**

Рассматриваемый объект капитального строительства - Памятник «Дом уездного земства» является объектом культурного наследия регионального значения в соответствии с распоряжением Губернатора Пермской области «О государственном учете недвижимых памятников истории и культуры Пермского края регионального значения» от 05.12.2000 № 713-р. Год постройки и ввода в эксплуатацию памятника: вторая половина 19 века, автор неизвестен; Год постройки и ввода в эксплуатацию современного использования: новое строительство; Ранее разработанные колерные паспорта: не разрабатывались; В плане здание прямоугольное с примыкающими к южному фасаду пристройками; Несущие стены: здание 19 века - кирпич. Современное здание - конструктивная схема здания каркасно-связевая. Каркас монолитные железобетонные колонны, пилоны, стены, балки и диски перекрытий с ограждающими наружными самонесущими стенами из многослойной конструкции (кладка из пустотелого кирпича, утеплитель минераловатный, кладка из полнотелого лицевого кирпича); Кровля: скатная металлическая фальцевая, плоская.

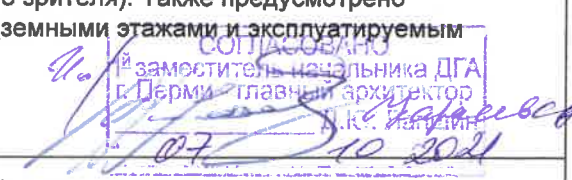
**Нахождение в границах зон объектов культурного наследия:** согласно Приказу Государственной инспекции по охране объектов культурного наследия Пермского края от 23.01.2019 № СЭД-55-01-05-16 рассматриваемый объект капитального строительства расположен в границах территории объекта культурного наследия регионального значения - достопримечательного места «Губернский центр»;

Приказом Министерства культуры, молодежной политики и массовых коммуникаций Пермского края от 29.12.2013 № СЭД-27-01-12-652 установлены границы территории, режим использования территории и предмет охраны объекта культурного наследия регионального значения- памятника "Дом уездного земства" (далее - ОКН); Приказом Государственной инспекции по охране объектов культурного наследия Пермского края от 09.07.2021 № Пр55-01-06-187 внесены изменения в предмет охраны указанного ОКН. Предметом охраны ОКН являются следующие архитектурные особенности:

- объемно-пространственное решение - 2-этажное, в плане прямоугольное здание со скатами крыши над северным и западным фасадами;
- характер декоративной отделки северного и западного фасадов в стилистике архитектурной эклектики середины 19 в.: штукатурный профилированный карниз с филанчатым фризом, прямоугольный аттик, профилированные рамочные наличники окон 2-го этажа с сандриком и полотенцем, окна 1-го этажа с лучковым завершением, обрамленные профилированным наличником (6 штук), прямоугольные окна 1-го этажа с профилированным «ушастым» наличником (2штуки), прямоугольные окна 1-го этажа с профилированным рамочным наличником и веерным замком (3штуки), рамочные профилированные порталы дверных проемов (3штуки), профилированный междуэтажный карниз, материал фасадной поверхности северного и западного фасадов - штукатурка с окраской, историческая расстекловка оконных заполнений северного и западного фасадов, фальцевая кровля с организованным водостоком над северным и западным фасадами;
- Мемориальные особенности: подлинный объект материальной культуры, свидетельствующий о развитии системы народного образования, - здесь с 1860 по 1887 гг. размещалось Мариинское женское училище 1-го разряда (с 1871 г. - гимназия).

**Настоящим колерным паспортом:**

Проектом предусматривается восстановление внешнего вида северного фасада здания на период первой половины XX века и корректировка планировочного решения помещений 1-2 этажей с целью для приспособления объекта культурного наследия регионального значения «Дом уездного земства» для современного использования (под малую сцену театра юного зрителя). Также предусмотрено возведение нового двухэтажного кирпичного здания с двумя подземными этажами и эксплуатируемым чердачным пространством.

  
 Исполнитель: заместитель начальника ДГА г.Перми - главный архитектор  
 И.К. Яковлев  
 07.10.2021

TTC.2401/20.ТЮ3.3.II-AP										
2	-	зам.	02-21	08.21	Колерный паспорт объекта капитального строительства по ул.Пермской, № 66 Ленинского района г. Перми					
1	-	зам.	01-21	08.21						
Изм.	Кол.уч.	Лист	№ док.	Подп.		Дата				
						Разработал Захваткина Н.Н.	08.21	Стадия	Лист	Листов
						Размещение малой сцены МАУК Пермский театр юного зрителя с учетом приспособления объекта культурного наследия "Дом уездного земства" для современного использования		П	1	
						Общие данные (начало)		ООО "ТТС"		
						Н. контроль Мирзоев	08.21			

Согласовано

Взам. инв. №

Подп. и дата

Инв. № подл.



**План координационных осей**



**Ситуационный план**



- 1 - здание малой сцены МАУК "Пермский театр юного зрителя" по адресу: г. Пермь, ул. Пермская, дом 66
- - фасады с местами размещения средств размещения информации, рекламных конструкций

**Ведомость ссылочных и прилагаемых документов**

Обозначение	Наименование	Примечание
Ссылочные документы		
Решение Пермской городской Думы от 15.12.2020 №277	Об утверждении Правил благоустройства территории города Перми	
Постановление администрации г. Перми от 22.02.2017 № 130	Об утверждении формы и Порядка согласования паспорта внешнего облика объекта капитального строительства (колерного паспорта)	
Распоряжение Губернатора Пермской области от 05.12.2000 № 713-р	О государственном учете недвижимых памятников истории и культуры Пермского края регионального значения	
Приказ Министерства культуры, молодежной политики и массовых коммуникаций Пермского края от 29.12.2013 №СЭД-2701-12-652	Об установлении границ территории, утверждении режима использования территории и предмета охраны объекта культурного наследия регионального значения- памятника "Дом уездного земства"	
Приказ Государственной инспекции по охране объектов культурного наследия Пермского края от 23.01.2019 № СЭД-55-01-05-16	О включении в перечень выявленных объектов культурного наследия достопримечательного места "Губернский центр"	
Распоряжение Правительства Пермского края от 29.04.2021 № 95-рп	Утвержденному межведомственному плану мероприятий по профилактике и пресечению противоправных действий несовершеннолетних и молодежи, связанных с незаконным нанесением надписей и графических изображений на фасады зданий и сооружений	
Решение Государственной инспекции по охране объектов культурного наследия Пермского края от 28.07.2021	о рассмотрении Акта государственной историко-культурной экспертизы проектной документации на проведение работ по сохранению объекта культурного наследия регионального значения "Дом уездного земства", расположенного по адресу: Пермский край, г.Пермь, ул.Пермская, д.66	
Приказ Государственной инспекции по охране объектов культурного наследия Пермского края от 09.07.2021 №Пр55-01-06-187	Об утверждении предмета охраны объекта культурного наследия регионального значения-памятника "Дом уездного земства"	

**Пояснительная записка (окончание)**

Уточняются виды и места размещения средств размещения информации, рекламных конструкций;  
 В соответствии с Градостроительным кодексом Российской Федерации, решением Пермской городской Думы от 15.12.2020 № 277 «Об утверждении Правил благоустройства территории города Перми» и постановлением администрации города Перми от 22.02.2017 № 130 «Об утверждении формы и Порядка согласования паспорта внешнего облика объекта капитального строительства (колерного паспорта)» проекты колерных паспортов либо проекты изменений в колерные паспорта не являются разрешительной документацией на строительство, реконструкцию объекта капитального строительства; не являются правовым основанием на устройство пристроек, навесов, козырьков;

Предметом согласования данного колерного паспорта являются: принятые цветовые решения элементов фасада, применяемые материалы существующего объекта недвижимости, а также определение возможных типов размещения средств размещения информации на нем. Средства размещения информации, рекламные конструкции, не соответствующие типу и местам их возможного размещения, подлежат демонтажу.

До начала проведения работ по реконструкции, ремонту объекта необходимо разработать и согласовать с органом исполнительной власти, осуществляющим функции в области охраны объектов культурного наследия, раздел об обеспечении сохранности объекта культурного наследия в соответствии с п.2 ст.36 Федерального закона от 25.06.2002 № 73-ФЗ «Об объектах культурного наследия (памятниках истории и культуры) народов Российской Федерации».

Согласно Распоряжению Правительства Пермского края от 29.04.2021 № 95-рп утвержденному межведомственному плану мероприятий по профилактике и пресечению противоправных действий несовершеннолетних и молодежи, связанных с незаконным нанесением надписей и графических изображений на фасады зданий и сооружений необходимо предусматривать при реставрации и ремонте фасадов зданий и сооружений, являющихся объектами культурного наследия и находящихся в муниципальной собственности, использование защитных (антивандалных) покрытий (краски, штукатурки со специальными компонентами, прозрачные лаки) и (или) защитных фасадных конструкций (ограждения, сетка).

**Инструкция о порядке производства работ, связанных с окраской фасадов и всех наружных частей зданий, сооружений, строений, расположенных на территории города Перми**

- Окраска (отделка) фасадов и всех наружных частей зданий, сооружений, строений, расположенных на территории города Перми, может производиться лишь на основании паспорта внешнего облика объекта капитального строительства (колерного паспорта), согласованного с департаментом градостроительства и архитектуры администрации г. Перми (далее – ДГА).
- В соответствии с выданными образцами цвета (колерами) на окраску (отделку) здания организация, производящая ремонт здания, составляет пробные образцы цвета, которые наносятся на подготовленную для покраски поверхность стены в уровне 1-го этажа здания (не выше 1,5 метров от земли).
- Проверку и согласование пробного образца цвета (выкрас колера) производит уполномоченный представитель ДГА. Без указанных проверки и согласования производить окраску (отделку) фасадов здания категорически запрещается.

ТТС.2401/20.ТЮЗ.3.II-AP							
2	-	зам.	02-21	<i>[Signature]</i>	08.21		
1	-	зам.	01-21	<i>[Signature]</i>	08.21		
Изм.	Кол.уч.	Лист	№ док.	Подп.	Дата		
Разработал	Захваткина Н.Н.			<i>[Signature]</i>	08.21		
Размещение малой сцены МАУК Пермский театр юного зрителя с учетом приспособления объекта культурного наследия "Дом уездного земства" для современного использования					Стадия	Лист	Листов
					П	2	
Общие данные (окончание)					ООО "ТТС"		
Н. контроль	Мирзоев			<i>[Signature]</i>	08.21		

Согласовано

Взам. инб. №

Подп. и дата

Инб. № подл.



Существующее состояние главного фасада



Существующее состояние бокового фасада



Существующее состояние дворового фасада



Существующее состояние бокового фасада



						<b>ТТС.2401/20.ТЮ3.3.II-AP</b>				
						Колерный паспорт объекта капитального строительства по ул.Пермской, № 66 Ленинского района г. Перми				
1	-	зам.	01-21	<i>Захваткина</i>	08.21	Размещение малой сцены МАУК Пермский театр юного зрителя с учетом приспособления объекта культурного наследия "Дом уездного земства" для современного использования	Стадия	Лист	Листов	
Изм.	Кол.уч.	Лист	№ док.	Подп.	Дата		п	3		
Разработал						Захваткина Н.Н.	<i>Захваткина</i>			
Н. контроль						Мирзоев	<i>Мирзоев</i>	08.21	<b>ООО "ТТС"</b>	

Согласовано

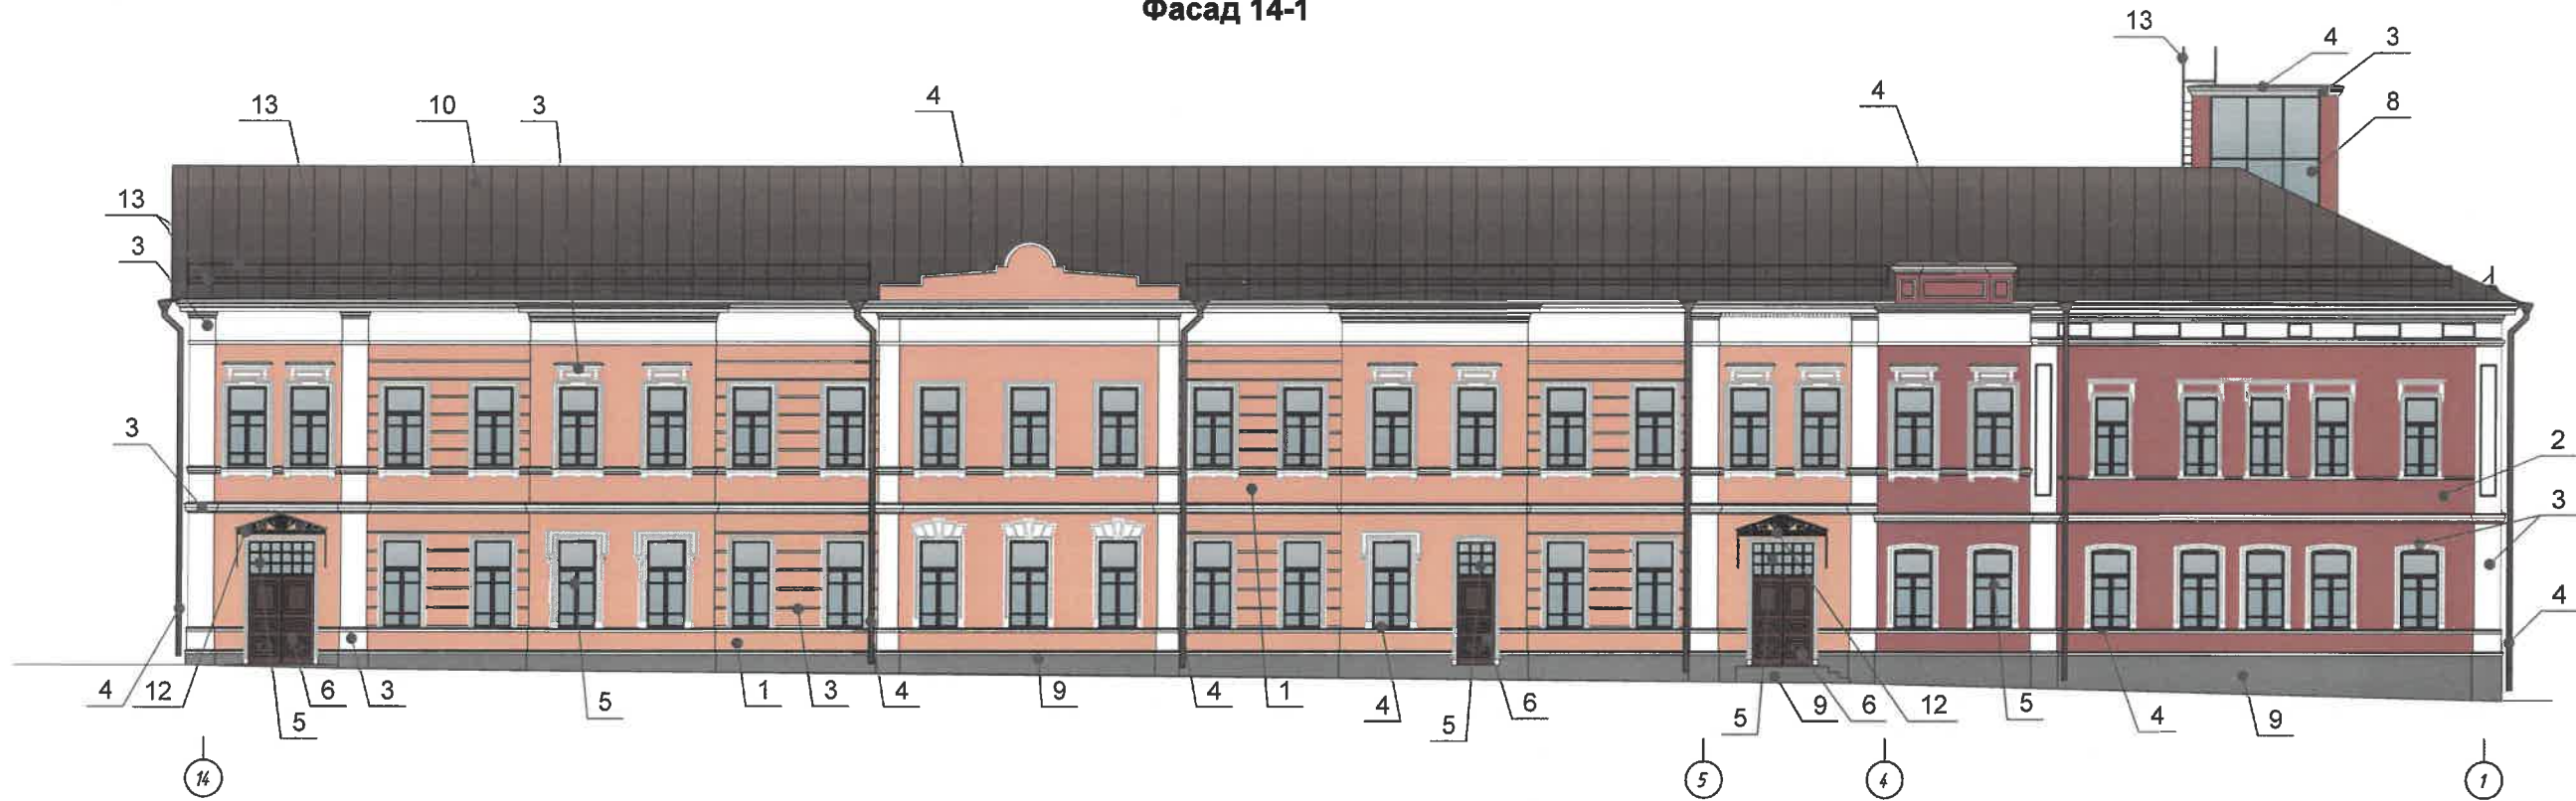
Взам. инв. №

Подп. и дата

Инв. № подл.

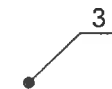



Фасад 14-1



СОГЛАСОВАНО  
 заместитель начальника ДГА  
 г. Перми главный архитектор  
 И.С. Мирзоев

Условные обозначения:

-  - номер позиции согласно ведомости отделки фасадов на листе 1 данного комплекта
-  - условно координационная ось

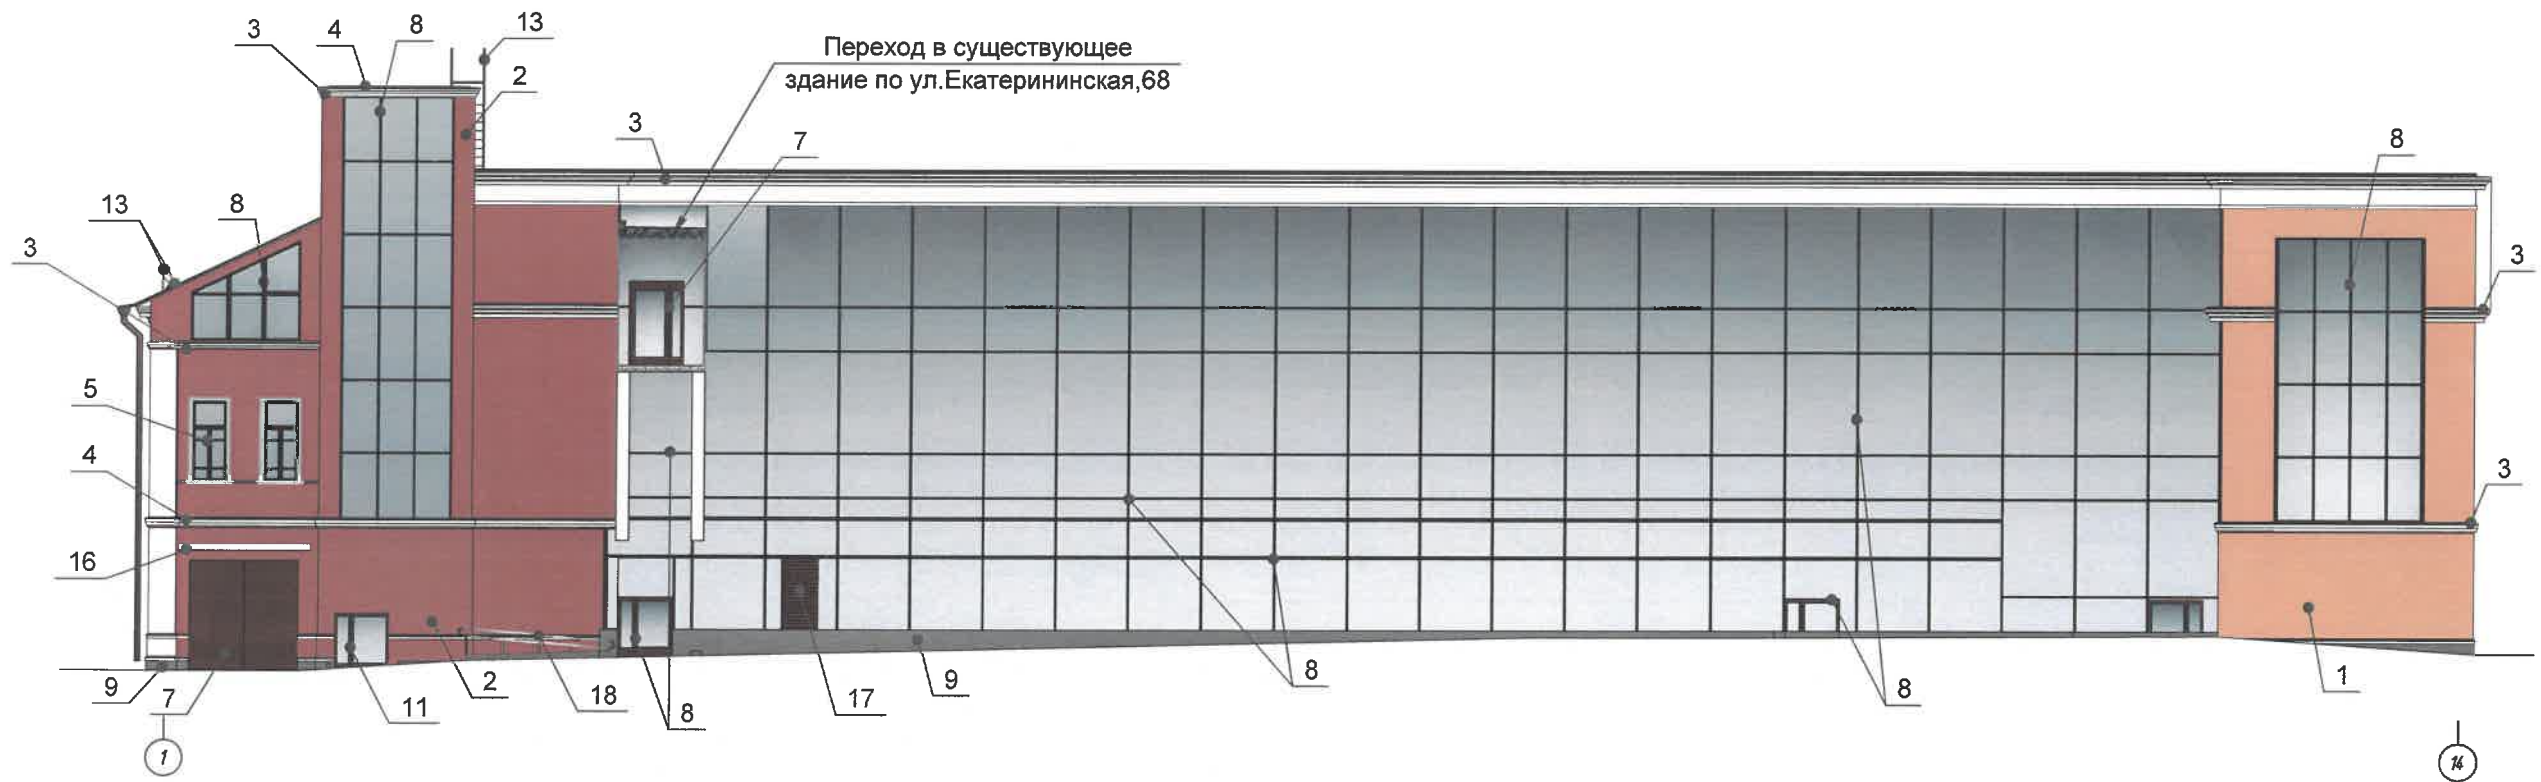
Примечание

В случае, если наружные лестницы при дополнительных устроенных входах в общественные помещения здания выходят за границы предоставленного земельного участка и красные линии квартала, то устройство дополнительных или переустройство существующих входных групп требует получения разрешения в установленном порядке;

В случае устройства или переустройства (перепланировки, ремонта, реконструкции) помещений общественного назначения, их входных групп в обязательном порядке должны быть предусмотрены мероприятия по обеспечению доступности данных помещений для маломобильных групп населения, включая инвалидов, использующих кресла-коляски и собак-проводников (далее МГН) в соответствии с требованиями СП 59.13330.2020 Свод правил. Доступность зданий и сооружений для маломобильных групп населения. данный свод правил касается функционально-планировочных элементов зданий и сооружений, их участков или отдельных помещений, доступных для МГН (входные узлы, коммуникации, пути эвакуации, помещения и зоны обслуживания, а также информационное и инженерное обустройство). В частности, лестницы при входах в общественные помещения должны дублироваться пандусами с уклоном не более 1:20 (5%) или иными средствами подъема (подъемные платформы, лифты и т.д.). Согласно вышеуказанному Своду правил наружные лестницы и пандусы должны иметь поручни с учетом технических требований к опорным стационарным устройствам по ГОСТ Р 51261; размеры входной площадки при открывании дверей наружу должны быть не менее 1,4x2,0 или 1,5x1,85; размеры входной площадки с пандусом не менее 2,2x2,2м



ТТС.2401/20.ТЮ3.3.II-AP									
2	-	зам.	02-21	<i>И.С. Мирзоев</i>	08.21	Колерный паспорт объекта капитального строительства по ул.Пермской, № 66 Ленинского района г. Перми	Стадия	Лист	Листов
1	-	зам.	01-21	<i>И.С. Мирзоев</i>	08.21				
Изм.	Кол.уч.	Лист	№ док.	Подп.	Дата				
Разработал	Захваткина Н.Н.			<i>И.С. Мирзоев</i>	08.21	Размещение малой сцены МАУК Пермский театр юного зрителя с учетом приспособления объекта культурного наследия "Дом уездного земства" для современного использования	П	4	
Н. контроль	Мирзоев			<i>И.С. Мирзоев</i>	08.21	Главный фасад	ООО "ТТС"		

Фасад 1-14



СОГЛАСОВАНО  
1<sup>й</sup> заместитель начальника ДГА  
г. Перми - главный архитектор  
Д.С. Казаков  
07.10.2021

Условные обозначения:

-  -номер позиции согласно ведомости отделки фасадов на листе 1 данного комплекта
-  -условно координационная ось

ТТС.2401/20.ТЮ3.3.II-AP								
Колерный паспорт объекта капитального строительства по ул.Пермской, № 66 Ленинского района г. Перми								
Изм.	Кол.уч.	Лист	№ док.	Подп.	Дата	Стадия	Лист	Листов
2	-	зам.	02-21	<i>Захваткина</i>	08.21			
1	-	зам.	01-21	<i>Захваткина</i>	08.21			
Разработал	Захваткина Н.Н.			<i>Захваткина</i>	08.21	Размещение малой сцены МАУК Пермский театр юного зрителя с учетом приспособления объекта культурного наследия "Дом уездного земства" для современного использования		
Н. контроль	Мирзоев			<i>Мирзоев</i>	08.21	Дворовой фасад		
						ООО "ТТС"		

Копировал

A3

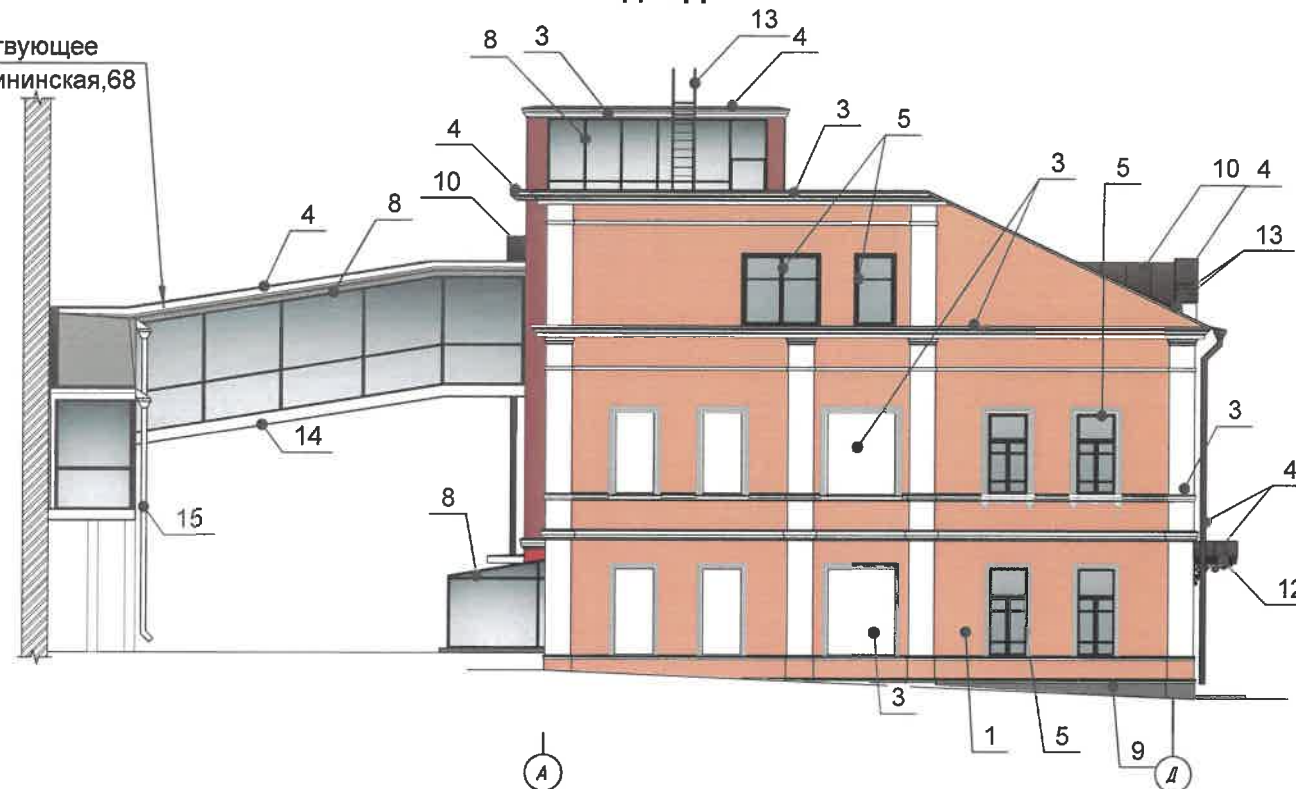
Согласовано

Инв. № подл.	Подп. и дата	Взам. инв. №



Фасад А-Д

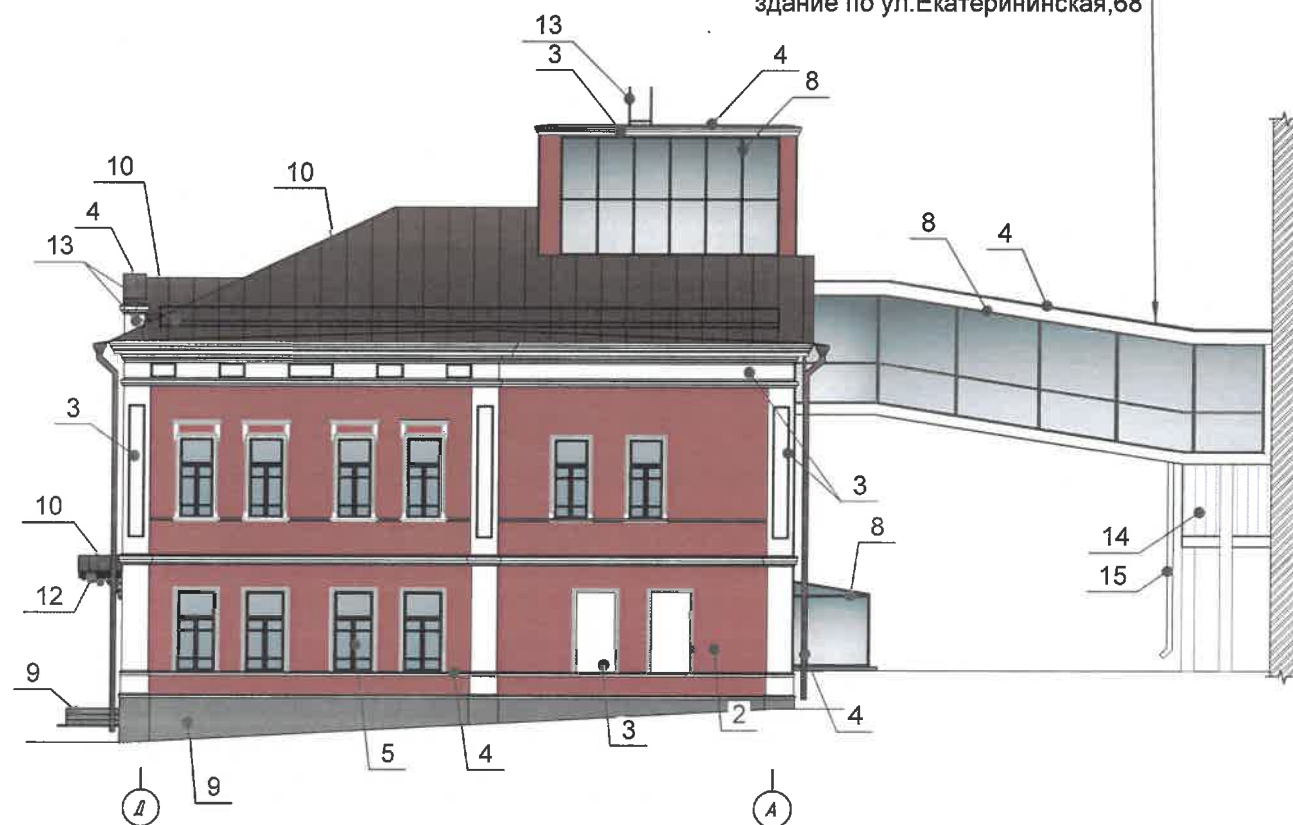
Переход в существующее здание по ул.Екатерининская,68



Фасад Д-А

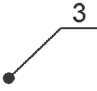

Переход в существующее здание по ул.Екатерининская,68

Стена существующего здания по ул.Екатерининская, 68



СОГЛАСОВАНО  
 заместитель начальника ДГА  
 г. Перми, главный архитектор  
 Д.С. Байшев  
 07/10/2021

Условные обозначения:

-  -номер позиции согласно ведомости отделки фасадов на листе 1 данного комплекта
-  -условно координационная ось

Согласовано

Взам. инв. №

Подп. и дата

Инв. № подл.

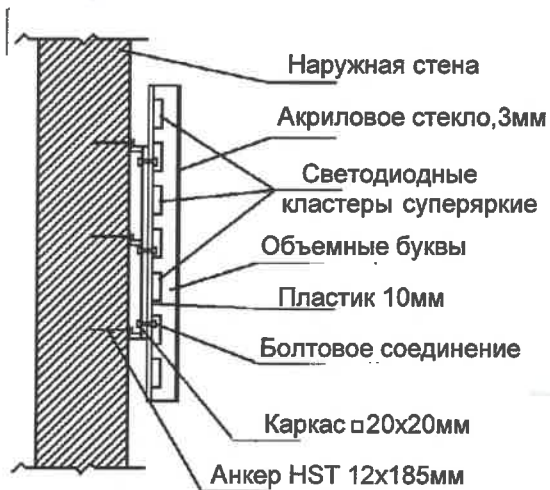
ТТС.2401/20.ТЮ3.3.II-AP					
2	-	зам.	02-21	<i>Зав</i>	08.21
1	-	зам.	01-21	<i>Зав</i>	08.21
Изм.	Кол.уч.	Лист	№ док.	Подп.	Дата
Разработал				Захваткина Н.Н.	08.21
Н. контроль Мирзоев <i>Мф</i> 08.21					
Боковые фасады				Стадия	Лист
				П	6
ООО "ТТС"				Листов	



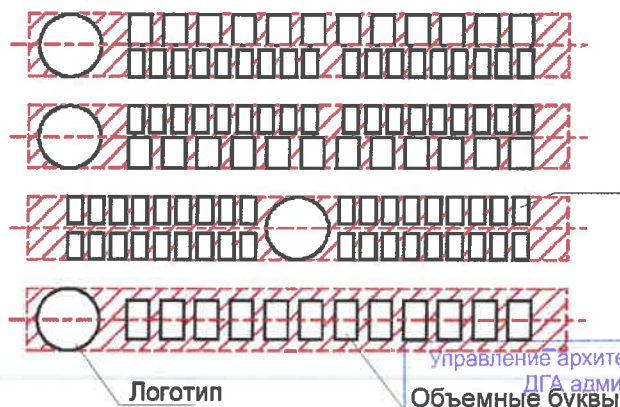
Фасад 14-1



Узел крепления средств размещения информации



Схемы компоновки объемных букв и/или логотипов, относительно оси и места размещения средств размещения информации



Пример сгруппированных модульных табличек

ЦРКОВНАЯ ШКОЛА	∞	САЛОН ОПТИКИ
ЦРКОВНАЯ ШКОЛА		ОРГАНИЗАЦИЯ
1 ЭТАЖ	k	ЗООМАГАЗИН
1 ЭТАЖ ОФИС 24	⚙	ОРГАНИЗАЦИЯ
1 ЭТАЖ ОФИС 20		ОРГАНИЗАЦИЯ
ЦРКОВНАЯ ШКОЛА		ЗООМАГАЗИН

Условные обозначения:

- Выноска и номер позиции согласно ведомости средств размещения информации и рекламных конструкций
- Единая горизонтальная ось средств размещения информации
- Место допустимого размещения средств размещения информации, рекламных конструкций

Ведомость средств размещения информации, рекламных конструкций

№	тип объекта, материал, способы крепления	цвет (с указанием RAL)	наличие подсветки
1	Указатель с наименованием улицы и номером дома (здания) (пункт 11.4.2 решения Пермской городской Думы от 15.12.2020 №277). Металл., размер 600x300мм	синий: R-(0), G-(20), B-(120), белый	возможна внутренняя подсветка
2	Информационная табличка (режимник). Одиночная (500x700мм). Оргстекло, пластик, металл, выклейки	коричневый, бронза, золото, палитра графитового цвета	без подсветки
3	Вывеска- объемные буквы и/ или логотипы, высотой не более 400мм, без подложки, на металлических направляющих в цвет фасада на стене здания. Металл, пластик, пленки	коричневый, бронза, золото, палитра графитового цвета	внешняя или внутренняя, светодиодами
ТТС.2401/20.ТЮЗ.3.II-AP			
2	зам. 02-21	08.21	Колерный паспорт объекта капитального строительства по ул.Пермской, № 66 Ленинского района г. Перми
1	зам. 01-21	08.21	
Изм.	Кол.уч. Лист № док. Подп.	Дата	Размещение малой сцены МАУК Пермский театр юного зрителя с учетом приспособления объекта культурного наследия "Дом уездного земства" для современного использования
Разработал	Захваткина Н.Н.	08.21	
Размещение средств размещения информации, рекламных конструкций			000 "ТТС"
Н. контроль	Мирзоев	08.21	

Условия размещения средств размещения информации, рекламных конструкций

- Место размещения информации располагается относительно условной прямой линии единой горизонтальной оси. Местоположение оси на фасаде определяется как половина расстояния между верхним и нижним архитектурным элементом (окна, наличники, карниз, фриз и др.), выделяющимся (западающим, выступающим) из плоскости стены.
- Размещение вывесок и рекламных конструкций должно осуществляться в границах места допустимого размещения средств размещения информации, рекламных конструкций, установленных данным колерным паспортом объектом капитального строительства.
- Размещение вывесок по отношению друг к другу, их конфигурация, наполненность информацией должны соответствовать Стандартным требованиям к вывескам, их размещению и эксплуатации (далее - Стандартные требования), утвержденным Решением Пермской городской Думы от 15.12.2020 №277.
- В случае, если планируемые к размещению вывески не соответствуют типу и местам размещения средства размещения информации, рекламных конструкций колерного паспорта, потребуется внесение изменений в настоящий колерный паспорт.
- Максимальный размер информационных табличек - 0,5 м x 0,7 м (пункт 2.13 Стандартных требований).
- Узел крепления каждого типа объекта информации разрабатывается отдельным рабочим проектом.
- В случае размещения рекламной конструкции на фасаде здания, строения, сооружения, такая конструкция должна быть отражена в составе нового колерного паспорта, а ее размещение должно осуществляться в соответствии с действующим порядком установки эксплуатации рекламных конструкций на территории города Перми, утвержденным решением пермской городской Думы, с последующим получением на установку и эксплуатацию рекламной конструкции в установленном порядке.

Управление архитектуры и городского дизайна  
ДГА администрации г.Перми  
Объемные буквы  
СООТВЕТСТВУЕТ АРХИТЕКТУРНОМУ  
ОБЛИКУ ГОРОДА ПЕРМИ

Заказчик «02.10.2021»  
Мирзоев





Согласовано  
 1<sup>й</sup> заместитель начальника ДГА  
 г. Перми - главный архитектор  
 Д.Ю. Яковлев  
 07.10.2021

Согласовано

Взам. инв. №

Подп. и дата

Инв. № подл.

Архитектурно-художественная подсветка- линейные светодиодные светильники, заливной свет.  
 Подсветка выполнена на архитектурных элементах фасадов: подоконные карнизы, межэтажный карниз,  
 венчающие карнизы, прямоугольный и фигурный аттики.

2	-	зам.	02-21	<i>Захваткина</i>	08.21
1	-	зам.	01-21	<i>Захваткина</i>	08.21
Изм.	Кол.уч.	Лист	№ док.	Подп.	Дата
Разработал			Захваткина Н.Н.	<i>Захваткина</i>	08.21
Н. контроль			Мирзоев	<i>Мирзоев</i>	08.21

ТТС.2401/20.ТЮЗ.3.II-AP

Колерный паспорт объекта капитального строительства по  
 ул.Пермской, № 66 Ленинского района г. Перми

Размещение малой сцены МАУК Пермский театр юного зрителя с учетом приспособления объекта культурного наследия "Дом уездного земства" для современного использования

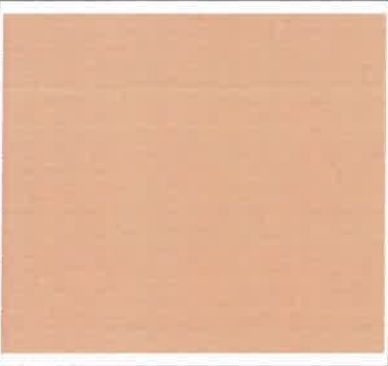
Стадия	Лист	Листов
П	8	

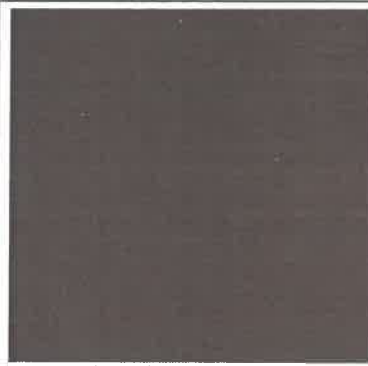
Архитектурно-художественная подсветка


ООО "ТТС"

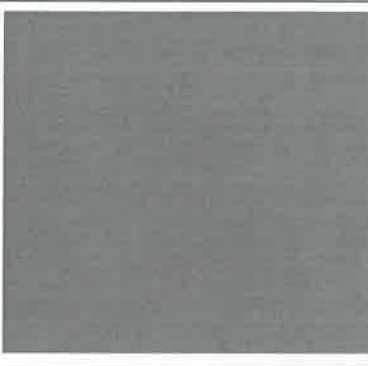
Копировал

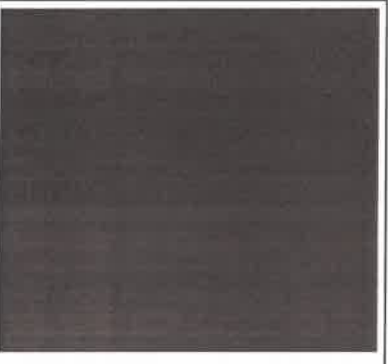
А3

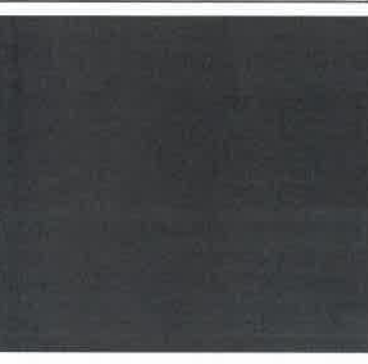
1	RAL 050 70 30	C:	11	
		M:	39	
		Y:	47	
		K:	4	
		R:	220	
		G:	164	
		B:	132	


5, 6, 7, 8, 11, 17	RAL 050 30 20	C:	45	
		M:	60	
		Y:	66	
		K:	49	
		R:	98	
		G:	70	
		B:	55	

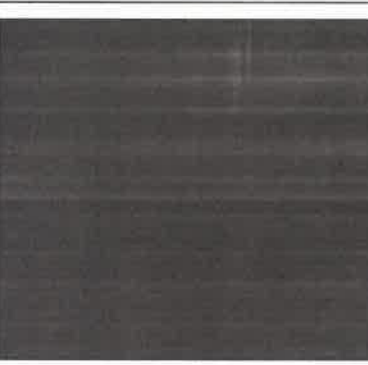
2	RAL 040 50 30	C:	24	
		M:	56	
		Y:	56	
		K:	21	
		R:	169	
		G:	109	
		B:	92	

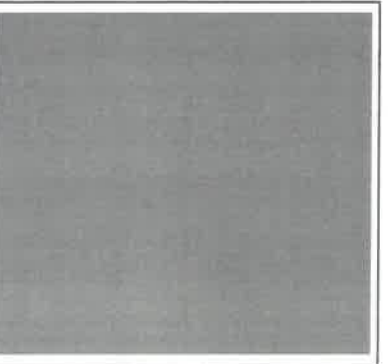
9	RAL 000 50 00	C:	49	
		M:	39	
		Y:	38	
		K:	25	
		R:	120	
		G:	122	
		B:	122	

4, 10	RAL 040 20 19	C:	51	
		M:	70	
		Y:	66	
		K:	60	
		R:	79	
		G:	50	
		B:	44	

12	RAL 7021	C:	50	
		M:	10	
		Y:	5	
		K:	95	
		R:	46	
		G:	50	
		B:	52	

3, 14, 15	RAL 000 90 00	C:	13	
		M:	7	
		Y:	11	
		K:	0	
		R:	225	
		G:	228	
		B:	226	

13	RAL 8017	C:	60	
		M:	80	
		Y:	80	
		K:	80	
		R:	68	
		G:	50	
		B:	45	

18	RAL 7045	C:	20	
		M:	10	
		Y:	10	
		K:	40	
		R:	145	
		G:	150	
		B:	154	

СОГЛАСОВАНО  
заместитель начальника ДГА  
г. Перми - главный архитектор  
А.Ю. Липин  
07-50 2024

2	-	зам.	02-21	<i>Липин</i>	05.21
1	-	зам.	01-21	<i>Липин</i>	08.21
Изм.	Кол.уч.	Лист	№ док.	Подп.	Дата
				<i>Липин</i>	08.21
Разработал Захваткина Н.Н.					
Н. контроль Мирзоев				<i>Мирзоев</i>	08.21

ТТС.2401/20.ТЮ3.3.II-AP			
Колерный паспорт объекта капитального строительства по ул.Пермской, № 66 Ленинского района г. Перми			
Размещение малой сцены МАУК Пермский театр юного зрителя с учетом приспособления объекта культурного наследия "Дом уездного земства" для современного использования		Стадия	Лист
		П	9
Эталоны колеров		ООО "ТТС"	

Инв. № подл.    Подп. и дата    Взам. инв. №    **Согласовано**