

Общество с ограниченной ответственностью  
«АРХИТЕКТУРНАЯ МАСТЕРСКАЯ «ГОРОД»

№ 059-22-01-26-4890 от 27.10.2021  
Номер и дата входящего заявления о согласовании колерного паспорта (заполняется ДГА)

Заказчик: ООО «МИЗ»

**ПАСПОРТ ВНЕШНЕГО ОБЛИКА ОБЪЕКТА КАПИТАЛЬНОГО СТРОИТЕЛЬСТВА  
(КОЛЕРНЫЙ ПАСПОРТ)**

АДРЕС ОБЪЕКТА: г. Пермь, административный район Ленинский,  
улица Газеты Звезда здание (строение) № 13

040-10-2021-ОФ

ПЕРМЬ, 2021 г.

**Ведомость чертежей**

ЛИСТ	НАИМЕНОВАНИЕ	ПРИМЕЧАНИЯ
1-2	Общие данные	
3	Существующее состояние фасадов	
4	Главный фасад в осях А-В	
5	Главный фасад в осях 4-1	
6	Дворовой фасад в осях 1-4	
7	Дворовой фасад в осях В-А	
8-10	Размещение средств размещения информации, рекламных конструкций	
11	Эталоны колеров	

**Ведомость отделки фасадов**

ПОЗ.	ЭЛЕМЕНТ ФАСАДА	ЭТАЛОН ЦВЕТА	ОБОЗНАЧ.	ВИД ОТДЕЛКИ	ПРИМ.
1	Цоколь здания. Входной портал.		RAL 7009	Природный камень. Штукатурка. Атмосферостойкая краска	
2	Основное поле стен			Кирпич	
3	Поле стен 1 этажа, поясков.		RAL 7031	Штукатурка. Атмосферостойкая краска	
4	Колонны, декоративный фриз		RAL 9003	Штукатурка. Атмосферостойкая краска.	
5	Переплеты окон.		RAL 9023 RAL 9011	Металлопластик (стеклопакеты)	
6	Дверные блоки		RAL 9011 RAL 9003 RAL 6028	Стеклопакеты, Атмосферостойкая краска.	
7	Кровля		RAL 9005	Битумная	
8	Перила. Металлические элементы козырьков.		RAL 7035	Металл с покраской атмосферостойкой краской	
9	Покрытие ступеней и входных площадок			Керамогранит	
10	Колонны, поле стен 1 этажа, пояски		RAL 7038	Штукатурка. Атмосферостойкая краска	
11	Ворота		RAL 7038	Металл с покраской атмосферостойкой краской	
12	Козырек		RAL 7035	Пластик	

В соответствии с положениями части 4 Гражданского кодекса Российской Федерации настоящий колерный паспорт является результатом интеллектуальной деятельности и охраняется законом об авторском праве. Исключительное право авторства принадлежит ООО «Архитектурная мастерская «ГОРОД». Использование настоящего колерного паспорта любыми способами, если такое использование осуществляется без согласия ООО «Архитектурная мастерская «ГОРОД», является незаконным и влечет ответственность, установленную статьей 1252 Гражданского кодекса Российской Федерации и другими законами Российской Федерации.

**Пояснительная записка**

Объект капитального строительства - 9-этажное нежилое здание общественного назначения (торговый центр «Звезда») Расположено по адресу : ул. Газеты Звезда,13, Ленинский район, г. Пермь.  
 Год постройки и ввода в эксплуатацию – 2006 год.  
 Ранее разработанные колерные паспорта: - СЭД-059-22-01-26-616 от 29.05.2018, СЭД-059-22-01-26-5142 от 02.10.2020.

**Нахождение в границах зон объектов культурного наследия:** согласно Приказу Государственной инспекции по охране объектов культурного наследия Пермского края от 19.12.2018 № СЭД-55-01-05-563 рассматриваемый объект капитального строительства расположен в границах территории объекта культурного наследия регионального значения – достопримечательного места «Комсомольский проспект».

**Настоящим колерным паспортом:**  
 Уточняются виды и места размещения средств размещения информации, рекламных конструкций (размещается вывеска на центральной входной группе «Центр мебели», размещаются 2 панель-кронштейна;


**Раздел «Архитектурно-художественная подсветка»** настоящим колерным паспортом не разрабатывается. Освещение фасада осуществляется за счет свечения окон и вывесок;

В соответствии с Градостроительным кодексом Российской Федерации, решением Пермской городской Думы от 15.12.2020 № 277 «Об утверждении Правил благоустройства территории города Перми» и постановлением администрации города Перми от 22.02.2017 № 130 «Об утверждении формы и Порядка согласования паспорта внешнего облика объекта капитального строительства (колерного паспорта)» проекты колерных паспортов либо проекты изменений в колерные паспорта не являются разрешительной документацией на строительство, реконструкцию объекта капитального строительства; не являются правовым основанием на устройство пристроек, навесов, козырьков;

Предметом согласования данного колерного паспорта являются: принятые цветовые решения элементов фасада, применяемые материалы существующего объекта недвижимости, а также определение возможных типов размещения средств размещения информации на нем. Средства размещения информации, рекламные конструкции, не соответствующие типу и местам их возможного размещения, подлежат демонтажу.

До начала проведения работ по реконструкции, ремонту объекта необходимо разработать и согласовать с органом исполнительной власти, осуществляющим функции в области охраны объектов культурного наследия, раздел об обеспечении сохранности объекта культурного наследия в соответствии с п.2 ст.36 Федерального закона от 25.06.2002 № 73-ФЗ «Об объектах культурного наследия (памятниках истории и культуры) народов Российской Федерации».

Согласно Распоряжению Правительства Пермского края от 29.04.2021 № 95-рп утвержденному межведомственного плана мероприятий по профилактике и пресечению противоправных действий несовершеннолетних и молодежи, связанных с незаконным нанесением надписей и графических изображений на фасады зданий и сооружений необходимо предусматривать при реставрации и ремонте фасадов зданий и сооружений, являющихся объектами культурного наследия и находящихся в муниципальной собственности, использование защитных (антивандалных) покрытий (краски, штукатурки со специальными компонентами, прозрачные лаки) и (или) защитных фасадных конструкций (ограждения, сетка).

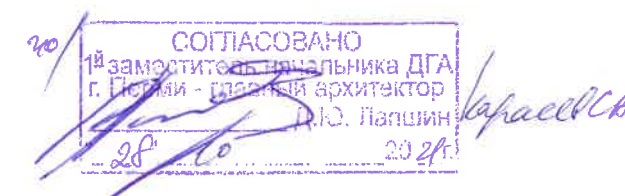

						040-10-2021-ОФ			
						Колерный паспорт объекта капитального строительства по ул. Газеты Звезда,13, Ленинский район, г. Пермь			
Изм.	Кол.уч	Лист	Недок.	Подпись	Дата	Здание общественного назначения	Стадия	Лист	Листов
Разработал	Анашкина			<i>Анашкина</i>	10.21		П	1	11
						Общие данные (начало)	ООО «Архитектурная мастерская «ГОРОД», г.Пермь		
Н.контроль	Хозяинова			<i>Хозяинова</i>	10.21				




**Инструкция о порядке производства работ,  
связанных с окраской фасадов и всех наружных частей зданий,  
сооружений, строений, расположенных на территории города Перми**

1. Окраска (отделка) фасадов и всех наружных частей зданий, сооружений, строений, расположенных на территории города Перми, может производиться лишь на основании паспорта внешнего облика объекта капитального строительства (колерного паспорта), согласованного с департаментом градостроительства и архитектуры администрации г. Перми (далее – ДГА).
2. До начала процесса окраски (отделки) здания или какого-либо сооружения должны быть произведены работы по капитальному ремонту всех без исключения его наружных частей, подлежащих окраске.
3. До начала ремонта зданий, имеющих газосветовую рекламу, сообщить рекламораспространителю о предстоящих работах на фасаде здания с целью сохранения вывесок либо их демонтажа.
4. Полуразрушенные и разрушенные архитектурные художественно-скульптурные элементы фасада: карнизы, фризы, колонны, пилястры, сандрики, кронштейны, обрамления проемов, различные лепные украшения, барельефы, мозаика, художественная роспись и т.п. подлежат обязательному восстановлению в своем первоначальном виде. Категорически запрещается производить окраску здания без предварительного восстановления указанных элементов декора фасада.
5. Металлические поверхности отдельных элементов фасада: чугунные решетки, ограждения балконов и лестниц, элементы входных групп, двери, кронштейны и прочие архитектурно-художественные элементы фасада перед окраской очищаются от грязи, ржавчины, старой краски и покрываются вновь атмосферостойкой краской для металлических поверхностей.
6. В соответствии с выданными образцами цвета (колерами) на окраску (отделку) здания организация, производящая ремонт здания, составляет пробные образцы цвета, которые наносятся на подготовленную для покраски поверхность стены в уровне 1-го этажа здания (не выше 1,5 метров от земли).
7. Проверку и согласование пробного образца цвета (выкрас колера) производит уполномоченный представитель ДГА. Без указанных проверки и согласования производить окраску (отделку) фасадов здания категорически запрещается.
8. Домоуправления, организации и учреждения, производящие окраску (отделку) и связанный с нею ремонт фасадов здания, несут ответственность за выполнение настоящей инструкции и могут быть привлечены к административной ответственности за ее нарушение в соответствии со статьей 6.8.2 «Нарушение требований к внешнему виду фасадов зданий, строений, сооружений» Закона Пермского края от 06.04.2015 № 460-ПК «Об административных правонарушениях в Пермском крае».
9. По всем вопросам, связанным с производством работ, необходимо обращаться в ДГА по адресу: г. Пермь, ул. Сибирская, 15, каб. 315, тел. 212-76-98.




**Ситуационный план**

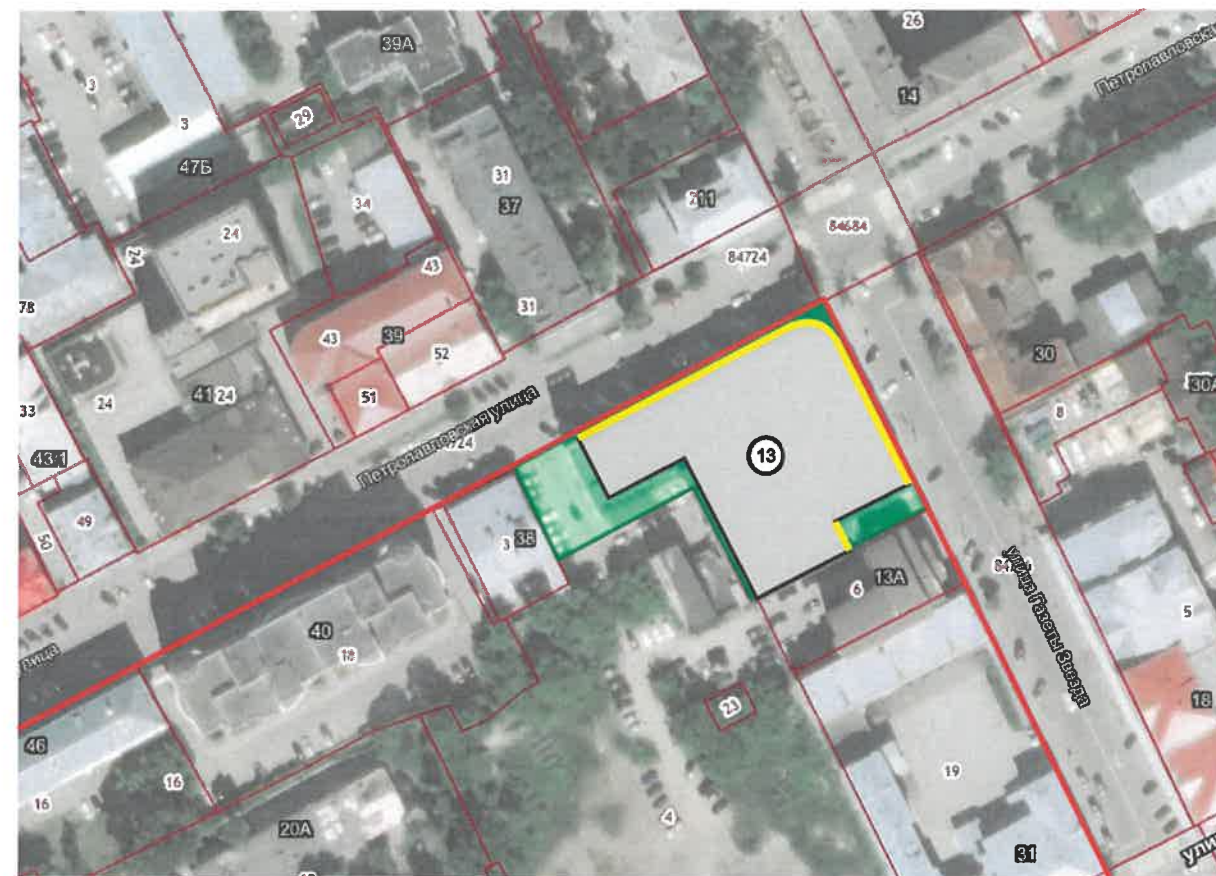

**Ведомость ссылочных и прилагаемых документов**

ОБОЗНАЧЕНИЕ	НАИМЕНОВАНИЕ	ПРИМЕЧАНИЕ
	<b>Ссылочные документы</b>	
Постановление администрации г. Перми от 22.02.2017 № 130	«Об утверждении формы и Порядка согласования паспорта внешнего облика объекта капитального строительства (колерного паспорта)»	
Решение Пермской городской Думы от 18.12.2018 №265	«Об утверждении Правил благоустройства территории города Перми»	
Приказ СЭД-27-01-10-58 от 15.03.2016	О включении выявленного объекта культурного наследия «Комсомольский проспект» в Единый государственный реестр объектов культурного наследия (памятников истории и культуры) народов Российской Федерации	
СЭД-059-22-01-26-616 от 29.05.2018	Колерный паспорт объекта капитального строительства по ул. Газеты Звезда, 13, Ленинский район, г. Пермь (шифр 18.0518-АР)	Согласован 19.06.2018
СЭД-059-22-01-26-5142 от 02.10.2020	Колерный паспорт объекта капитального строительства по ул. Газеты Звезда, 13, Ленинский район, г. Пермь (шифр 030-10-2020-ОФ)	Согласован 12.10.2020

**План координационных осей**

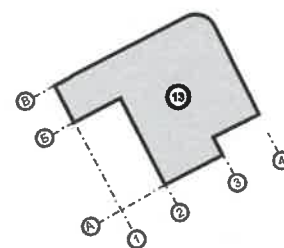

- здание общественного назначения по адресу: г. Пермь, ул. Газеты Звезда, 13 (размещено по красным линиям)



- фасады, на которых размещаются средства размещения информации, рекламных конструкций



- красные линии



- земельный участок 59:01:4410071:21



- условная координационная ось

						040-10-2021-ОФ			
						Колерный паспорт объекта капитального строительства по ул. Газеты Звезда, 13, Ленинский район, г. Пермь			
Изм.	Кол.уч	Лист	Недок.	Подпись	Дата	Здание общественного назначения	Стадия	Лист	Листов
Разработал		Анашкина		<i>Анашкина</i>	10.21		П	2	
Н.контроль		Хозяинова		<i>Хозяинова</i>	10.21	Общие данные (окончание)	ООО «Архитектурная мастерская «ГОРОД», г.Пермь		





						040-10-2021-ОФ			
						Колерный паспорт объекта капитального строительства по ул. Газеты Звезда, 13, Ленинский район, г. Пермь			
Изм.	Кол.уч	Лист	Недок.	Подпись	Дата	Здание общественного назначения	Стадия	Лист	Листов
Разработал		Анашкина		<i>Анашкина</i>	10.21		П	3	
						Существующее состояние фасадов	ООО «Архитектурная мастерская «ГОРОД», г.Пермь		
Н.контроль		Хозяинова		<i>Хозяинова</i>	10.21				





**ПРИМЕЧАНИЕ:**

1. В случае, если наружные лестницы при дополнительно устроенных входах в общественные помещения здания выходят за границы предоставленного земельного участка и красные линии квартала, то устройство дополнительных или переустройство существующих входных групп требует получения разрешения в установленном порядке;

2. В случае устройства или переустройства (перепланировки, ремонта, реконструкции) помещений общественного назначения, их входных групп в обязательном порядке должны быть предусмотрены мероприятия по обеспечению доступности данных помещений для маломобильных групп населения, включая инвалидов, использующих кресла-коляски и собак-проводников (далее-МГН) в соответствии с требованиями СП 59.13330.2016 Свод правил. Доступность зданий и сооружений для маломобильных групп населения. Данный свод правил касается функционально-планировочных элементов зданий и сооружений, их участков или отдельных помещений, доступных для МГН (входные узлы, коммуникации, пути эвакуации, помещения и зоны обслуживания, а также их информационное и инженерное обустройство). В частности, лестницы при входах в общественные помещения должны дублироваться пандусами с уклоном не более 1:20 (5%) или иными средствами подъема (подъемные платформы, лифты и т.д.). Согласно вышеуказанному Своду правил наружные лестницы и пандусы должны иметь поручни с учетом технических требований к опорным стационарным устройствам по ГОСТ Р 51261; размеры входной площадки при открывании дверей наружу должны быть не менее 1,4 x 2,0 или 1,5 x 1,85; размеры входной площадки с пандусом не менее 2,2 x 2,2 м.

**УСЛОВНЫЕ ОБОЗНАЧЕНИЯ:**

1 - выноска и номер позиции согласно Ведомости отделки фасадов на листе 1

210/ СОГЛАСОВАНО  
1-й заместитель начальника ДГА  
г. Пермь - главный архитектор  
Д.Ю. Лапшин  
2021

Карасел СВ.

						040-10-2021-ОФ			
						Колерный паспорт объекта капитального строительства по ул. Газеты Звезда, 13, Ленинский район, г. Пермь			
Изм.	Кол.уч	Лист	Недок.	Подпись	Дата	Здание общественного назначения	Стадия	Лист	Листов
Разработал		Анашкина		Анашкина	10.21		П	4	
						Главный фасад в осях А-В	ООО «Архитектурная мастерская «ГОРОД», г.Пермь		
Н.контроль		Хозяинова		Хозяинова	10.21				



СОГЛАСОВАНО  
 14 заместителем начальника ДГА  
 г. Пермь, Глазнев архитектор  
 Д.Ю. Пашин  
 2021


*Карасев СВ*

**УСЛОВНЫЕ ОБОЗНАЧЕНИЯ:**

1 - выноска и номер позиции согласно Ведомости отделки фасадов на листе 1

						040-10-2021-ОФ			
						Колерный паспорт объекта капитального строительства по ул. Газеты Звезда, 13, Ленинский район, г. Пермь			
Изм.	Кол.уч	Лист	Недок.	Подпись	Дата	Здание общественного назначения	Стадия	Лист	Листов
Разработал		Анашкина		<i>Анашкина</i>	10.21		П	5	
						Главный фасад в осях 4-1	ООО «Архитектурная мастерская «ГОРОД», г.Пермь		
Н.контроль		Хозяинова		<i>Хозяинова</i>	10.21				


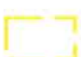


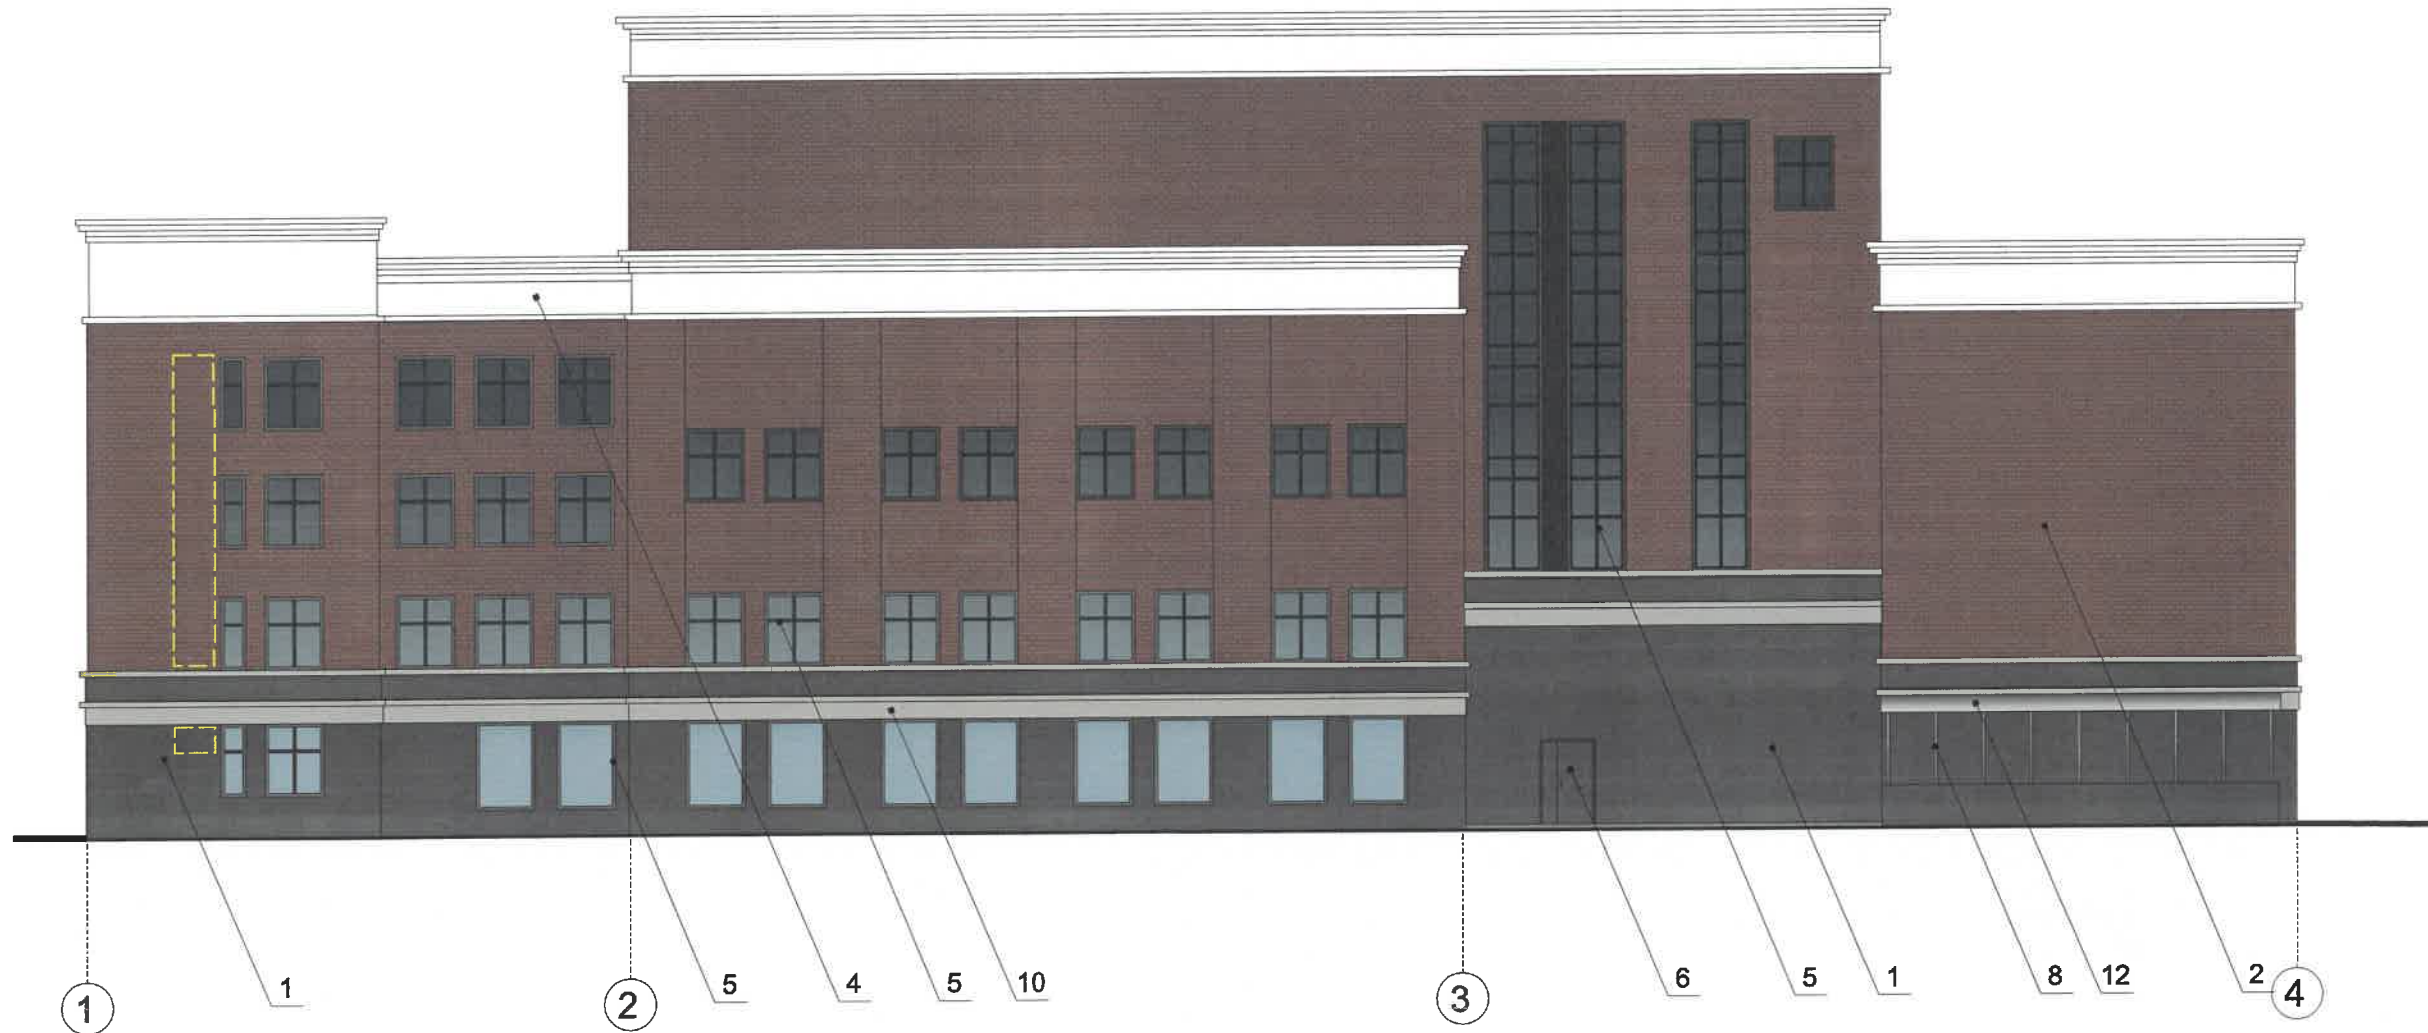

**Условия размещения дополнительного оборудования**

Согласно Приказу Государственной инспекции по охране объектов культурного наследия Пермского края от 19.12.2018 № СЭД-55-01-05-563 запрещается размещение на фасадах антенн, наружных блоков вентиляции и кондиционирования, вентиляционных труб, элементов систем газоснабжения и других технологических элементов зданий и сооружений. Антенны, наружные блоки вентиляции и кондиционирования, вентиляционные трубы, элементы системы газоснабжения и другие технологические элементы зданий и сооружений могут размещаться на кровле объектов капитального строительства компактными упорядоченными группами с использованием единой несущей основы, в том числе с устройством ограждения, а также на фасадах, не обращенных к историческим линиям застройки и не примыкающих к ним.

**УСЛОВНЫЕ ОБОЗНАЧЕНИЯ:**

-  - выноска и номер позиции согласно Ведомости отделки фасадов на листе 1
-  - место допустимого размещения дополнительного оборудования


  
 СОГЛАСОВАНО  
 Главный архитектор  
 Пермского края  
 Ц.Ю. Лалчин  
 2021

						040-10-2021-ОФ			
						Колерный паспорт объекта капитального строительства по ул. Газеты Звезда, 13, Ленинский район, г. Пермь			
Изм.	Кол.уч	Лист	Недок.	Подпись	Дата	Здание общественного назначения	Стадия	Лист	Листов
Разработал		Анашкина		<i>Анашкина</i>	10.21		П	6	
						Дворовой фасад в осях 1-4	ООО «Архитектурная мастерская «ГОРОД», г.Пермь		
Н.контроль		Хозяинова		<i>Хозяинова</i>	10.21				



200/ **СОГЛАСОВАНО**  
 1й заместитель начальника ДГА  
 г. Пермь - главный архитектор  
 Д.Ю. Палишин  
 28.10.2021

*Корсаев СВ*

**УСЛОВНЫЕ ОБОЗНАЧЕНИЯ:**

 1 - выноска и номер позиции согласно Ведомости отделки фасадов на листе 1

 - место допустимого размещения дополнительного оборудования

						040-10-2021-ОФ			
						Колерный паспорт объекта капитального строительства по ул. Газеты Звезда, 13, Ленинский район, г. Пермь			
Изм.	Кол.уч	Лист	Недок.	Подпись	Дата	Здание общественного назначения	Стадия	Лист	Листов
Разработал		Анашкина		<i>Анашкина</i>	10.21		П	7	
						Дворовой фасад в осях В-А	ООО «Архитектурная мастерская «ГОРОД», г.Пермь		
Н.контроль		Хозяинова		<i>Хозяинова</i>	10.21				








**Ведомость средств размещения информации, рекламных конструкций**

№	тип объекта, материал, способ крепления	цвет (с указанием RAL)	наличие подсветки
1	Объемные буквы и/или логотип на направляющих в цвет фасада. Выполнен из оргстекла, пластика, металла.	Фирменные цвета	Внутренняя подсветка при необходимости
2	Информационная табличка (режимник) (500x700мм) Выполнен из оргстекла, пластика, металла, пленки ПВХ	Фирменные цвета	Внутренняя подсветка при необходимости
3	Информация - световая панель, размещенная в оконном проеме за стеклом. Площадь - не более 50% от площади одного остекления. Размер 594*841 мм	Фирменные цвета	Внутренняя подсветка при необходимости
4	Панель-кронштейн на направляющих в цвет фасада. Выполнен из оргстекла, пластика, металла.	Фирменные цвета	Внутренняя подсветка
5	Указатель с наименованием улицы и номером дома. Выполнен из оргстекла, пластика, металла.	Синий R-(0), G-(20), B-(120), белый	Без подсветки
6	Информация - пленочная аппликация в виде текста или контурного изображения на стекле. Площадь выклейки - не более 30% от площади одного остекления.	Фирменные цвета	
7	Логотип на кровле на направляющих серого цвета. Выполнен из оргстекла, пластика, металла.	Фирменные цвета	Внутренняя подсветка при необходимости
8	Модульные таблички (фон - золото), информации не более 50 % от фона. Выполнен из оргстекла, пластика, металла	Фон -золото информация - фирменные цвета	Внутренняя подсветка при необходимости

**УСЛОВНЫЕ ОБОЗНАЧЕНИЯ**

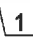-  - ось размещения объектов
-  - место допустимого размещения средств размещения информации
-  - выноска и номер позиции согласно Ведомости средств размещения информации, рекламных конструкций

Управление архитектуры и городского дизайна  
ДГА администрации г.Перми  
СООТВЕТСТВУЕТ АРХИТЕКТУРНОМУ  
ОБЛИКУ ГОРОДА ПЕРМИ

« 28 10 21 »  
Подпись: *Карасев СВ*

Данный лист смотреть с л.9,10

						040-10-2021-ОФ			
						Колерный паспорт объекта капитального строительства по ул. Газеты Звезда, 13, Ленинский район, г. Пермь			
Изм.	Кол.уч	Лист	№ док.	Подпись	Дата	Здание общественного назначения	Стадия	Лист	Листов
Разработал	Анашкина			<i>Анашкина</i>	10.21		П	8	
						Размещение средств размещения информации, рекламных конструкций (начало)	ООО «Архитектурная мастерская «ГОРОД», г.Пермь		
Н.контроль	Хозяинова			<i>Хозяинова</i>	10.21				








Размещаемое средство информации

0,4 м ЦЕНТР МЕБЕЛИ

**УСЛОВНЫЕ ОБОЗНАЧЕНИЯ**

-  - ось размещения объектов
-  - место допустимого размещения средств размещения информации
-  - выноска и номер позиции согласно Ведомости средств размещения информации, рекламных конструкций

**ПРИМЕЧАНИЕ:**

1. Единая горизонтальная ось - это условная прямая линия, относительно которой располагаются информационные конструкции. Месторасположение оси на фасаде определяется как половина расстояния между верхним и нижним архитектурным элементом (окна, наличники, карниз, фриз и др.), выделяющимся (западающим, выступающим) из плоскости стены;
2. Размещение вывесок и рекламных конструкций должно осуществляться в границах мест допустимого размещения объектов, установленных данным колерным паспортом, так как здание расположено в границах территории объекта культурного значения регионального значения - достопримечательного места "Комсомольский проспект", утвержденных приказом министерства культуры, молодежной политики и массовых коммуникаций Пермского края от 15.03.2016 № СЭД-27-01-10-58.;
3. Габариты одиночных табличек (500x700), их уровень установки должен быть одинаковым у каждой входной группы;
4. Узлы крепления конструкций к фасаду разрабатываются отдельным рабочим проектом.

Управление архитектуры и городского дизайна  
ДГА администрации г.Перми  
СООТВЕТСТВУЕТ АРХИТЕКТУРНОМУ  
ОБЛИКУ ГОРОДА ПЕРМИ

«28» 09 2021  
Карасев С.В. Подпись


Данный лист смотреть с л.8

						040-10-2021-ОФ			
						Колерный паспорт объекта капитального строительства по ул. Газеты Звезда, 13, Ленинский район, г. Пермь			
Изм.	Кол.уч	Лист	Недок.	Подпись	Дата	Здание общественного назначения	Стадия	Лист	Листов
Разработал		Анашкина		Анашкина	10.21		П	9	
						Размещение средств размещения информации, рекламных конструкций (продолжение)	ООО «Архитектурная мастерская «ГОРОД», г.Пермь		
Н.контроль		Хозяинова		Хозяинова	10.21				





**УСЛОВНЫЕ ОБОЗНАЧЕНИЯ**

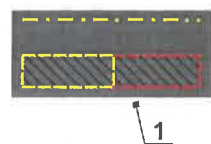


- ось размещения объектов
- место допустимого размещения средств размещения информации
- выноска и номер позиции согласно Ведомости средств размещения информации, рекламных конструкций

**ПРИМЕЧАНИЕ:**

1. Единая горизонтальная ось - это условная прямая линия, относительно которой располагаются информационные конструкции. Месторасположение оси на фасаде определяется как половина расстояния между верхним и нижним архитектурным элементом (окна, наличники, карниз, фриз и др.), выделяющимся (западающим, выступающим) из плоскости стены;
2. Размещение вывесок и рекламных конструкций должно осуществляться в границах мест допустимого размещения объектов, установленных данным колерным паспортом, так как здание расположено в границах территории объекта культурного значения регионального значения - достопримечательного места "Комсомольский проспект", утвержденных приказом министерства культуры, молодежной политики и массовых коммуникаций Пермского края от 15.03.2016 № СЭД-27-01-10-58.;
3. Габариты одиночных табличек (500x700), их уровень установки должен быть одинаковым у каждой входной группы;
4. Узлы крепления конструкций к фасаду разрабатываются отдельным рабочим проектом.


Управление архитектуры и городского дизайна  
ДГА администрации г.Перми  
**СООТВЕТСТВУЕТ АРХИТЕКТУРНОМУ  
ОБЛИКУ ГОРОДА ПЕРМИ**  
«28» 10/ 2021  
Карасев С.И. Подпись


**Пример компоновки средств информации**

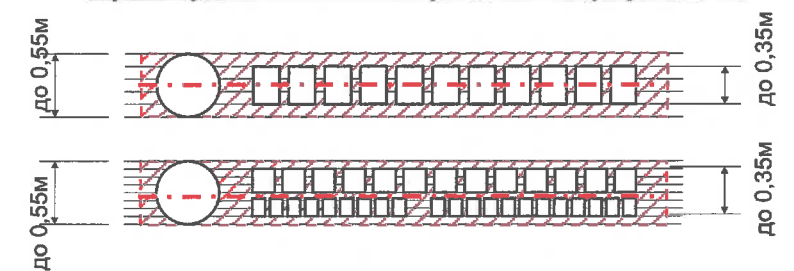



Данный лист смотреть с л.8

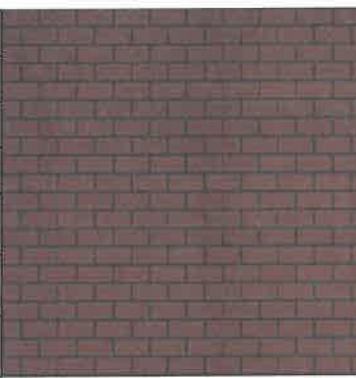
						040-10-2021-ОФ			
						Колерный паспорт объекта капитального строительства по ул. Газеты Звезда, 13, Ленинский район, г. Пермь			
Изм.	Кол.уч	Лист	№ док.	Подпись	Дата	Здание общественного назначения	Стадия	Лист	Листов
							П	10	
						Размещение средств размещения информации, рекламных конструкций (окончание)	ООО «Архитектурная мастерская «ГОРОД»; г.Пермь		
Н.контроль	Хозяинова			Подпись	10.21				


Позиция согласно ведомости отделки фасадов	Координаты цвета	C:	10	
		M:	10	
		Y:	20	
		K:	0	
		R:	234	
		G:	222	
2		B:	183	


Позиция согласно ведомости отделки фасадов	Координаты цвета RAL 7009	C:	60	
		M:	50	
		Y:	70	
		K:	32	
		R:	91	
		G:	98	
1		B:	89	


Позиция согласно ведомости отделки фасадов	Координаты цвета RAL 7031	C:	68	
		M:	52	
		Y:	41	
		K:	18	
		R:	93	
		G:	105	
3		B:	112	

Позиция согласно ведомости отделки фасадов	Керамогранит или аналогичный по цвету материал			

 Позиция согласно ведомости отделки фасадов	Координаты цвета RAL 9003	C:	0	
		M:	0	
		Y:	0	
		K:	0	
		R:	244	
		G:	248	
4,6		B:	244	

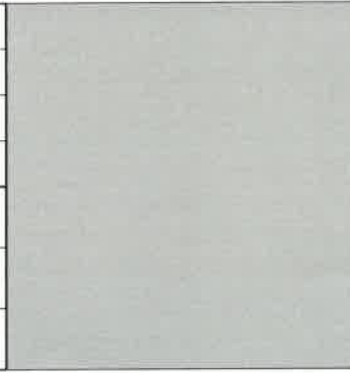Позиция согласно ведомости отделки фасадов	Координаты цвета RAL 7038	C:	30	
		M:	22	
		Y:	22	
		K:	0	
		R:	180	
		G:	184	
10; 11		B:	176	

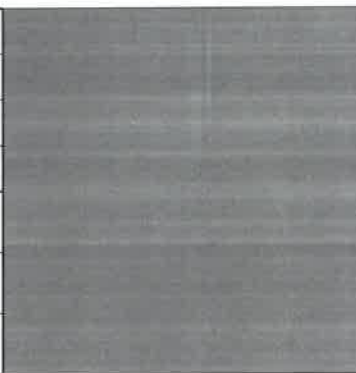Позиция согласно ведомости отделки фасадов	Координаты цвета RAL 9023	C:	8	
		M:	6	
		Y:	6	
		K:	57	
		R:	126	
		G:	129	
5		B:	130	

Позиция согласно ведомости отделки фасадов	Координаты цвета RAL 6028	C:	100	
		M:	60	
		Y:	100	
		K:	0	
		R:	45	
		G:	85	
6		B:	70	

Координаты цветов в RAL приведены с сайта <http://colorscheme.ru/>

90/ СОГЛАСОВАНО  
 1 заместитель начальника ДГА  
 г. Пермь главный архитектор  
 Ю. Палшин  
 2021

040-10-2021-ОФ							
Колерный паспорт объекта капитального строительства по ул. Газеты Звезда, 13, Ленинский район, г. Пермь							
Изм.	Кол.уч	Лист	Недок.	Подпись	Дата		
Разработал		Анашкина		Анашкина	10.21	Здание общественного назначения	
						Эталоны колеров	
Н.контроль		Хозяинова		Хозяинова	10.21		
					Стадия	Лист	Листов
					П	11	11
					ООО «Архитектурная мастерская «ГОРОД», г.Пермь		