

Общество с ограниченной ответственностью
«СТРОЙСЕРВИСПРОЕКТ»

№059-22-г-26-4538 от 06.10.2021

Номер и дата входящего заявления о согласовании колерного паспорта (заполняется ДГА)

Заказчик: ФГБОУ ВО ПГМУ им. академика Е. А. Вагнера Минздрава России

ПАСПОРТ ВНЕШНЕГО ОБЛИКА ОБЪЕКТА КАПИТАЛЬНОГО СТРОИТЕЛЬСТВА (КОЛЕРНЫЙ ПАСПОРТ)

АДРЕС ОБЪЕКТА: г. Пермь, Ленинский район, улица Луначарского, здание
(строение) № 74а

161-2021-АР

ПЕРМЬ, 2021г.

Ведомость чертежей

ЛИСТ	НАИМЕНОВАНИЕ	ПРИМЕЧАНИЯ
1	Общие данные	
2	Общие данные	
3,4,5	Существующее состояние фасадов (фотофиксация)	
6	Главный фасад	
7	Дворовой фасад	
8	Боковые фасады	
9	Размещение средств размещения информации, размещения конструкций	
10	Размещение средств размещения информации, размещения конструкций	
11	Размещение средств размещения информации, размещения конструкций	
12	Эталоны колеров	

Пояснительная записка

Объект капитального строительства – ПГМУ им. академика Е.А.Вагнера минздрава России, общежитие № 3;
Год постройки и ввода в эксплуатацию: 1960;
Ранее разработанные колерные паспорта: не разрабатывались;
 В плане здание прямоугольной конфигурации;
 Несущие стены: кирпичные;
 Кровля: скатная
Нахождение в границах зон объектов культурного наследия: согласно постановлению Правительства Пермского края от 04.07.2016 № 434-п рассматриваемый объект капитального строительства расположен в границах зон охраны объекта культурного наследия «Училище женское начальное», расположенного по адресу: Пермский край, г. Пермь, ул. Луначарского, 74в.
Настоящим колерным паспортом:
 Уточняются виды и места размещения средств размещения информации, рекламных конструкций;
 Раздел «Архитектурно-художественная подсветка» настоящим колерным паспортом не разрабатывается.
 Освещение фасада осуществляется за счет свечения окон и вывесок;
 В соответствии с Градостроительным кодексом Российской Федерации, решением Пермской городской Думы от 15.12.2020 № 277 «Об утверждении Правил благоустройства территории города Перми» и постановлением администрации города Перми от 22.02.2017 № 130 «Об утверждении формы и Порядка согласования паспорта внешнего облика объекта капитального строительства (колерного паспорта)» проекты колерных паспортов либо проекты изменений в колерные паспорта не являются разрешительной документацией на строительство, реконструкцию объекта капитального строительства; не являются правовым основанием на устройство пристроек, навесов, козырьков;
 Предметом согласования данного колерного паспорта являются: принятые цветовые решения элементов фасада, применяемые материалы существующего объекта недвижимости, а также определение возможных типов размещения средств размещения информации на нем. Средства размещения информации, рекламные конструкции, не соответствующие типу и местам их возможного размещения, подлежат демонтажу.
 До начала проведения работ по реконструкции, ремонту объекта необходимо разработать и согласовать с органом исполнительной власти, осуществляющим функции в области охраны объектов культурного наследия, раздел об обеспечении сохранности объекта культурного наследия в соответствии с п.2 ст.36 Федерального закона от 25.06.2002 № 73-ФЗ «Об объектах культурного наследия (памятниках истории и культуры) народов Российской Федерации».
 Согласно Распоряжению Правительства Пермского края от 29.04.2021 № 95-рп утвержденному межведомственного плана мероприятий по профилактике и пресечению противоправных действий несовершеннолетних и молодежи, связанных с незаконным нанесением надписей и графических изображений на фасады зданий и сооружений необходимо предусматривать при реставрации и ремонте фасадов зданий и сооружений, являющихся объектами культурного наследия и находящихся в муниципальной собственности, использование защитных (антивандалных) покрытий (краски, штукатурки со специальными компонентами, прозрачные лаки) и (или) защитных фасадных конструкций (ограждения, сетка).

Ведомость отделки фасадов

Поз.	Элемент фасада	Эталон цвета	Обозначение	Вид отделки	Примечание
1	Стена (тип 1)		RAL 230 70 15	Штукатурка, окраска	Фасадная краска Baunit Silikat Color 0783
2	Стена (тип 2)		RAL 230 80 10		Фасадная краска Baunit Silikat Color 0785
3	Стена (тип 3)		RAL 9001		Фасадная краска Baunit Silikat Color 0369
4	Цоколь (тип 1)		RAL 240 60 15		Фасадная краска Baunit Silikat Color 0781
5	Металлоконструкции крылец		RAL 7036	ПФ-115 по ГФ-021	
6	Блок оконный, дверной		RAL 9003	Двухкамерный ПВХ стеклопакет	
7	Двери		RAL 7036	Полимерно-порошковое покрытие	
8	Козырек		RAL 7004	Металлочерепица "Монтерей" т.0,7	
9	Кровля		RAL 7004	Металлочерепица "Монтерей" т.0,7	
10	Покрытие ступеней		RAL 7038	Керамическая плитка с рифленной поверхностью	
11	Оконные, дверные откосы		RAL 9003	Фасонные изделия из оцинк. стали т.0,5мм ш.0,35м	
12	Водосточная система		RAL 7004	Оцинкованная сталь с полимерным покрытием	
13	Стена (тип 4)		Baunit 0364	Штукатурка, окраска	Фасадная краска Baunit Silikat Color 0369
14	Стена (тип 5)		Baunit 0366		
15	Стена (тип 6)		RAL 9001		
16	Цоколь (тип 2)		Baunit 0362		
17	Отливы		RAL 9003	Оцинк. стали с полимерным покрытием	
18	Вентиляционные трубы		RAL 7038	Оцинк. стали с полимерным покрытием	
19	Слуховые окна		RAL 7004	Металлочерепица "Монтерей" т.0,7	
20	Поясок		RAL 9003	Штукатурка, окраска	
21	Карниз		RAL 9003	Штукатурка, окраска	

СОГЛАСОВАНО
 1й заместитель начальника ДГА
 г. Пермь, ул. Луначарского
 архитектор
 С.К. Палишин
 20.02.2021
 Кафеев С.А.


						161-2021-AP			
						Колерный паспорт объекта капитального строительства по ул. Луначарского, №74а, Ленинского района г. Перми.			
Изм.	Кол.уч.	Лист	№док	Подпись	Дата	ПГМУ им. академика Е.А. Вагнера Минздрава России, общежитие №3	Стадия	Лист	Листов
Разраб.		Пакулина			10.2021		П	1	
Н.контр.		Пасынкова			10.2021	Общие данные.	ООО «СТРОЙСЕРВИСПРОЕКТ»		

ИНСТРУКЦИЯ

о порядке производства работ, связанных с окраской фасадов и всех наружных частей зданий, сооружений, строений, расположенных на территории города Перми

1. Окраска (отделка) фасадов и всех наружных частей зданий, сооружений, строений, расположенных на территории города Перми, может производиться лишь на основании паспорта внешнего облика объекта капитального строительства (колерного паспорта), согласованного с департаментом градостроительства и архитектуры администрации г. Перми (далее – ДГА).
2. До начала процесса окраски (отделки) здания или какого-либо сооружения должны быть произведены работы по капитальному ремонту всех без исключения его наружных частей, подлежащих окраске.
3. До начала ремонта зданий, имеющих газосветовую рекламу, сообщить рекламораспространителю о предстоящих работах на фасаде здания с целью сохранения вывесок либо их демонтажа.
4. Полуразрушенные и разрушенные архитектурные художественно-скульптурные элементы фасада: карнизы, фризы, колонны, пилястры, сандрики, кронштейны, обрамления проемов, различные лепные украшения, барельефы, мозаика, художественная роспись и т.п. подлежат обязательному восстановлению в своем первоначальном виде. Категорически запрещается производить окраску здания без предварительного восстановления указанных элементов декора фасада.
5. Металлические поверхности отдельных элементов фасада: чугунные решетки, ограждения балконов и лестниц, элементы входных групп, двери, кронштейны и прочие архитектурно-художественные элементы фасада перед окраской очищаются от грязи, ржавчины, старой краски и покрываются вновь атмосферостойкой краской для металлических поверхностей.
6. В соответствии с выданными образцами цвета (колерами) на окраску (отделку) здания организация, производящая ремонт здания, составляет пробные образцы цвета, которые наносятся на подготовленную для покраски поверхность стены в уровне 1-го этажа здания (не выше 1,5 метров от земли).
7. Проверку и согласование пробного образца цвета (выкрас колера) производит уполномоченный представитель ДГА. Без указанных проверки и согласования производить окраску (отделку) фасадов здания категорически запрещается.
8. Домоуправления, организации и учреждения, производящие окраску (отделку) и связанный с нею ремонт фасадов здания, несут ответственность за выполнение настоящей инструкции и могут быть привлечены к административной ответственности за ее нарушение в соответствии со статьей 6.8.2 «Нарушение требований к внешнему виду фасадов зданий, строений, сооружений» Закона Пермского края от 06.04.2015 № 460-ПК «Об административных правонарушениях в Пермском крае».
9. По всем вопросам, связанным с производством работ, необходимо обращаться в ДГА по адресу: г. Пермь, ул. Сибирская, 15, каб. 315, тел. 212-76-98.

Ситуационный план

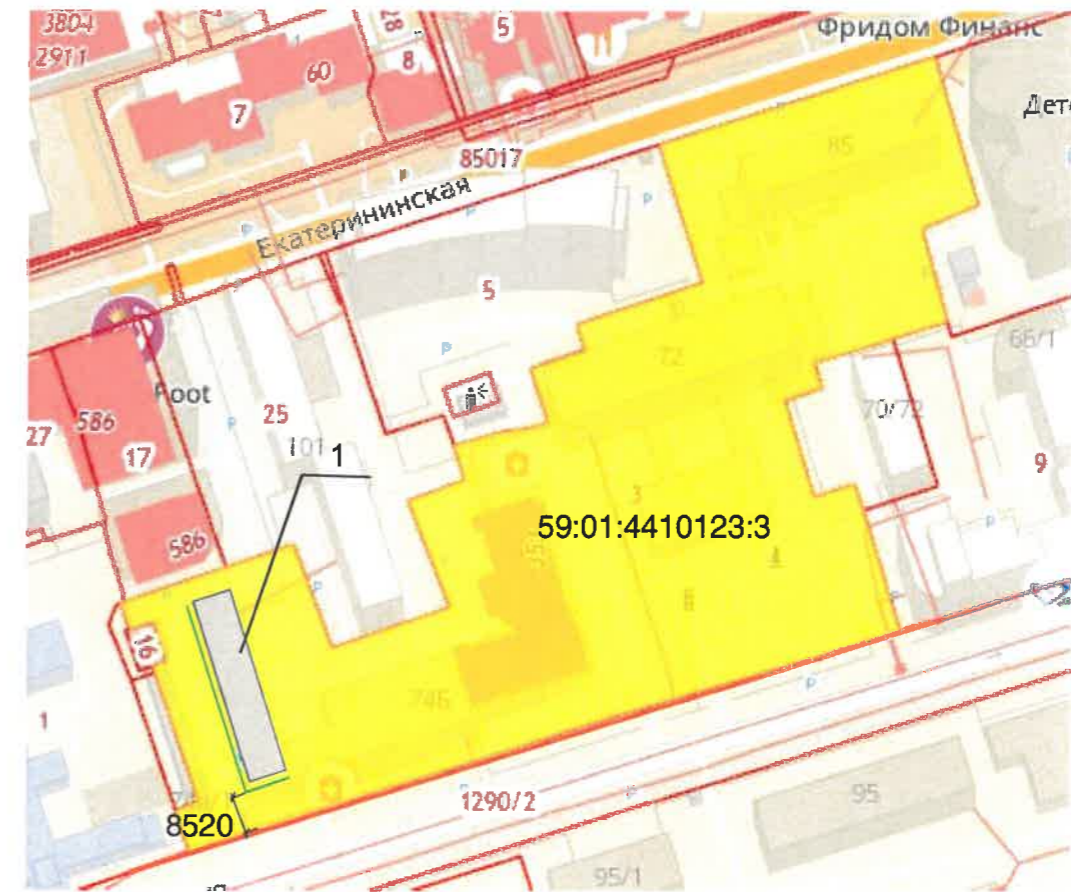

Условные обозначения

- общежитие по адресу: г. Пермь, Ленинский район, ул. Луначарского, д.74а
- фасады с местами размещения средств размещения информации, рекламных конструкций
- красные линии
- земельный участок, кадастровый номер участка 59:01:4410123:3

Ведомость ссылочных и прилагаемых документов

ОБОЗНАЧЕНИЕ	НАИМЕНОВАНИЕ	ПРИМЕЧАНИЕ
	<u>Ссылочные документы</u>	
Постановление администрации г. Перми от 22.02.2017 №130	Порядок и критерии согласования колерного паспорта, требования к содержанию колерного паспорта	
Решение Пермской городской Думы от 15.12.2020 №277	Об утверждении Правил благоустройства территории города Перми	

161-2021-AP					
Колерный паспорт объекта капитального строительства по ул. Луначарского, №74а, Ленинского района г. Перми.					
Изм.	Кол.уч.	Лист	№док	Подпись	Дата
Разраб.		Пакулина			10.2021
Н.контр.		Пасынкова			10.2021
				ПГМУ им. академика Е.А. Вагнера Минздрава России, общежитие №3	Стадия
				Общие данные.	Лист
				ООО «СТРОЙСЕРВИСПРОЕКТ»	Листов
				П	2

Существующее состояние главного фасада (фотофиксация).



						161-2021-AP			
						Колерный паспорт объекта капитального строительства по ул. Луначарского, №74а, Ленинского района г. Перми.			
Изм.	Кол.уч	Лист	№док	Подпись	Дата	ПГМУ им. академика Е.А. Вагнера Минздрава России, общежитие №3	Стадия	Лист	Листов
Разраб.		Пакулина		<i>[Signature]</i>	10.2021		П	3	
Н.контр.		Пасынкова		<i>[Signature]</i>	10.2021	Существующее состояние фасадов. (фотофиксация)	ООО «СТРОЙСЕРВИСПРОЕКТ»		

Существующее состояние дворового фасада (фотофиксация).



						161-2021-AP			
						Колерный паспорт объекта капитального строительства по ул. Луначарского, №74а, Ленинского района г. Перми.			
Изм.	Кол.уч	Лист	№ док	Подпись	Дата	ПГМУ им. академика Е.А. Вагнера Минздрава России, общежитие №3	Стадия	Лист	Листов
Разраб.		Пакулина		<i>[Signature]</i>	10.2021		П	4	
Н.контр.		Пасынкова		<i>[Signature]</i>	10.2021	Существующее состояние фасадов. (фотофиксация)	ООО «СТРОЙСЕРВИСПРОЕКТ»		

Существующее состояние бокового фасада (фотофиксация).



Существующее состояние бокового фасада (фотофиксация).



						161-2021-AP			
						Колерный паспорт объекта капитального строительства по ул. Луначарского, №74а, Ленинского района г. Перми.			
Изм.	Кол.уч	Лист	№док	Подпись	Дата	ПГМУ им. академика Е.А. Вагнера Минздрава России, общежитие №3	Стадия	Лист	Листов
Разраб.		Пакулина		<i>[Signature]</i>	10.2021		П	5	
Н.контр.		Пасынкова		<i>[Signature]</i>	10.2021	Существующее состояние фасадов. (фотофиксация)	ООО «СТРОЙСЕРВИСПРОЕКТ»		



Примечание:

1. В случае, если наружные лестницы при дополнительно устроенных входах в общественные помещения здания выходят за границы предоставленного земельного участка и красные линии квартала, то устройство дополнительных или переустройство существующих входных групп требует получения разрешения в установленном порядке;
2. В случае устройства или переустройства (перепланировки, ремонта, реконструкции) помещений общественного назначения, их входных групп в обязательном порядке должны быть предусмотрены мероприятия по обеспечению доступности данных помещений для маломобильных групп населения, включая инвалидов, использующих кресла-коляски и собак-проводников (далее-МГН) в соответствии с требованиями СП 59.13330.2016 Свод правил. Доступность зданий и сооружений для маломобильных групп населения. Данный свод правил касается функционально-планировочных элементов зданий и сооружений, их участков или отдельных помещений, доступных для МГН (входные узлы, коммуникации, пути эвакуации, помещения и зоны обслуживания, а также их информационное и инженерное обустройство). В частности, лестницы при входах в общественные помещения должны дублироваться пандусами с уклоном не более 1:20 (5%) или иными средствами подъема (подъемные платформы, лифты и т.д.). Согласно вышеуказанному Своду правил наружные лестницы и пандусы должны иметь поручни с учетом технических требований к опорным стационарным устройствам по ГОСТ Р 51261; размеры входной площадки при открывании дверей наружу должны быть не менее 1,4 x 2,0 или 1,5 x 1,85; размеры входной площадки с пандусом не менее 2,2 x 2,2 м.й

Условные обозначения

1 - номер позиции согласно ведомости отделки фасадов на л.1

СОГЛАСОВАНО
 Главный архитектор
 Д.Ю. Пашалин
 23.10.2021
 Кафасевек

						161-2021-AP			
						Колерный паспорт объекта капитального строительства по ул. Луначарского, №74а, Ленинского района г. Перми.			
Изм.	Кол.уч	Лист	№док	Подпись	Дата	ПГМУ им. академика Е.А. Вагнера Минздрава России, общежитие №3	Стадия	Лист	Листов
Разраб.		Пакулина		<i>Пакулина</i>	10.2021		П	6	
Н.контр.		Пасынкова		<i>Пасынкова</i>	10.2021	Главный фасад.	ООО «СТРОЙСЕРВИСПРОЕКТ		




Условные обозначения

1 - номер позиции согласно ведомости отделки фасадов на л.1


СОГЛАСОВАНО
 10 октября 2021 г.
 Начальник ДГА
 Перми Главы архитектор
С.С. Федосеев

						161-2021-AP			
						Колерный паспорт объекта капитального строительства по ул. Луначарского, №74а, Ленинского района г. Перми.			
Изм.	Кол.уч	Лист	№док	Подпись	Дата	ПГМУ им. академика Е.А. Вагнера Минздрава России, общежитие №3	Стадия	Лист	Листов
Разраб.		Пакулина		<i>[Signature]</i>	10.2021		П	7	
Н.контр.		Пасынкова		<i>[Signature]</i>	10.2021	Дворовой фасад	ООО «СТРОЙСЕРВИСПРОЕКТ		

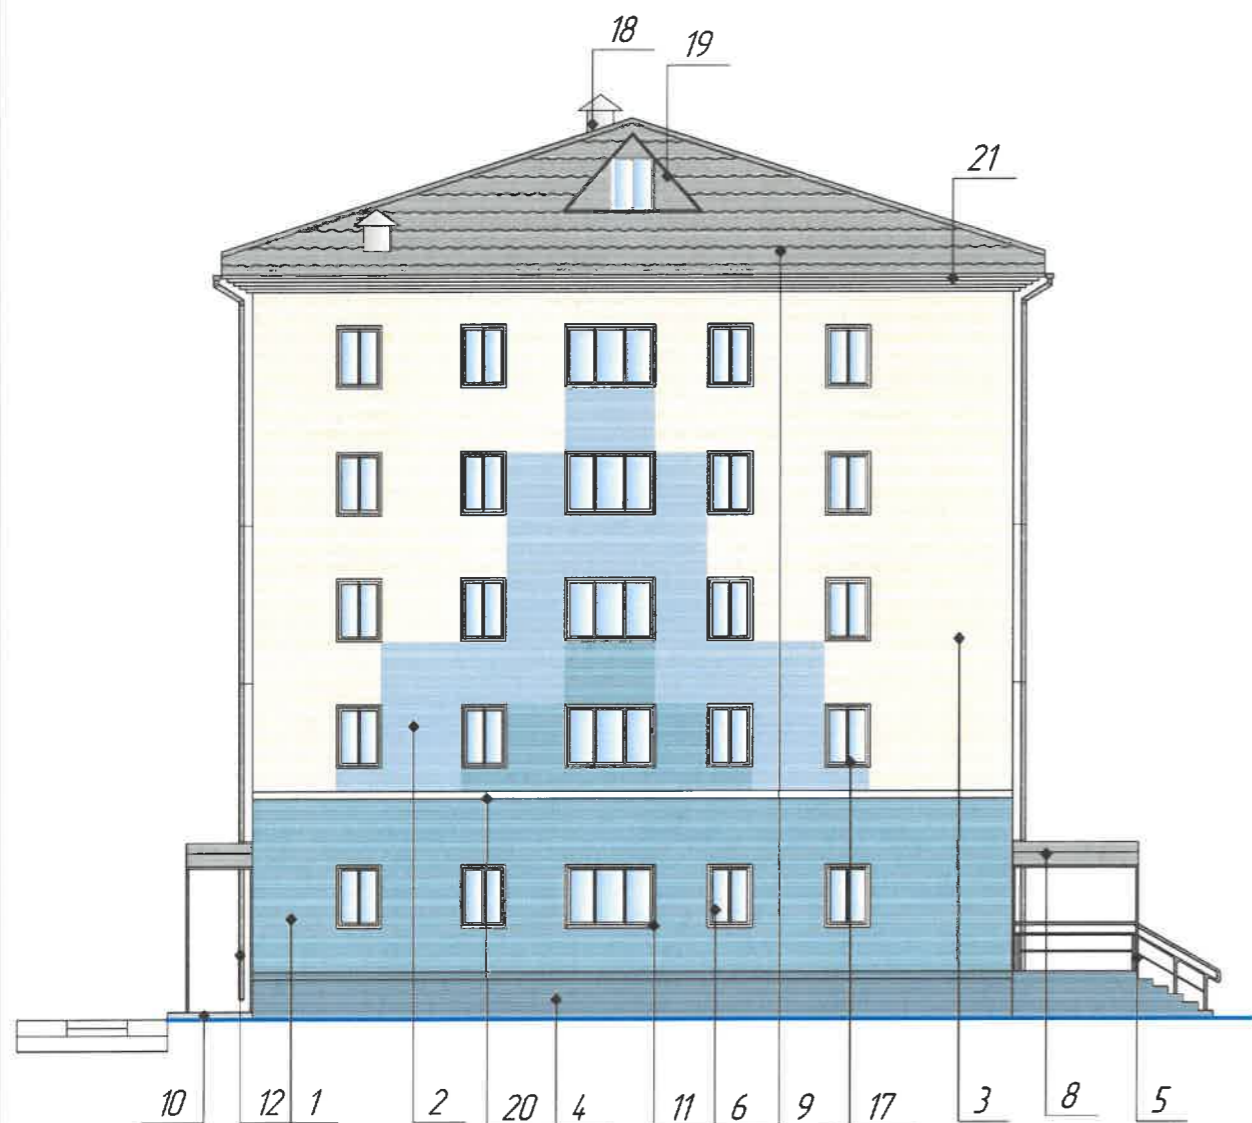

Существующее здание
по ул. Луначарского, 74

Условные обозначения

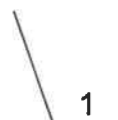

1 - номер позиции согласно ведомости отделки фасадов на л.1

СОГЛАСОВАНО
13 заместителем начальника ДГА
и 10 главными архитекторами
23.10.2021
Кажинцева

						161-2021-AP			
						Колерный паспорт объекта капитального строительства по ул. Луначарского, №74а, Ленинского района г. Перми.			
Изм.	Кол.уч	Лист	№док	Подпись	Дата	ПГМУ им. академика Е.А. Вагнера Минздрава России, общежитие №3	Стадия	Лист	Листов
Разраб.		Пакулина		<i>[Signature]</i>	10.2021		П	8	
Н.контр.		Пасынкова		<i>[Signature]</i>	10.2021	Боковые фасады	ООО «СТРОЙСЕРВИСПРОЕКТ		




Примечание:

1. Место размещения информации располагаются относительно условной прямой линии - единой горизонтальной оси. Местоположение оси на фасаде определяется как половина расстояния между верхним и нижним архитектурным элементом (окна, наличники, карниз, фриз и др.), выделяющимся (западающим, выступающим) из плоскости стены.
2. Размещение вывесок и рекламных конструкций должно осуществляться в границах места допустимого размещения средств размещения информации, рекламных конструкций, установленных данным колерным паспортом объектом капитального строительства.
3. Размещение вывесок по отношению друг к другу, их конфигурация, наполненность информацией должны соответствовать Стандартным требованиям к вывескам, их размещению и эксплуатации (далее - Стандартные требования), утвержденным Решением Пермской городской Думы от 15.12.2020 №277.
4. В случае, если планируемые к размещению вывески не соответствуют Стандартным требованиям и действующему колерному паспорту, требуется внесение изменений в колерный паспорт путем разработки нового колерного паспорта.
5. Максимальный размер информационных табличек - 0,5 м x 0,7 м (пункт 2.13 Стандартных требований).
6. Узел крепления каждого типа объекта информации разрабатывается отдельным рабочим проектом.
7. В случае размещения рекламной конструкции на фасаде здания, строения, сооружения, такая конструкция должна быть отражена в составе нового колерного паспорта, а ее размещение должно осуществляться в соответствии с действующим порядком установки эксплуатации рекламных конструкций на территории города Перми, утвержденным решением пермской городской Думы, с последующим получением на установку и эксплуатацию рекламной конструкции в установленном порядке.
8. В случае возникновения спорных ситуаций с другими организациями в отношении мест размещения нестандартных вывесок, расположенных не в границах занимаемого помещения, регулирование конфликта и окончательное решение по размещению вывесок той или иной претендующей организации в соответствии с положениями Жилищного кодекса Российской Федерации должно приниматься на собрании собственников помещений в многоквартирном доме.


Условные обозначения

- Место допустимого размещения средств размещения информации, рекламных конструкций.
- Единая горизонтальная ось средств размещения информации
- Выноска и номер позиции согласно ведомости средств размещения информации, рекламных конструкций

Узел крепления средств размещения информации

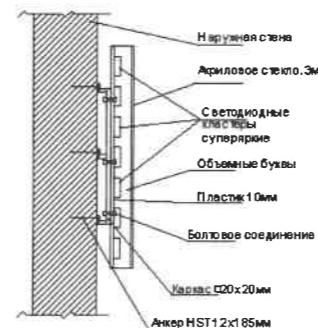

Управление архитектуры и городского дизайна
ДГА администрации г.Перми
СООТВЕТСТВУЕТ АРХИТЕКТУРНОМУ ОБЛИКУ ГОРОДА ПЕРМИ
Удальцова Л.А. 19.10.2021
Схемы компоновки объемных букв или логотипов относительно оси и места размещения средств размещения информации

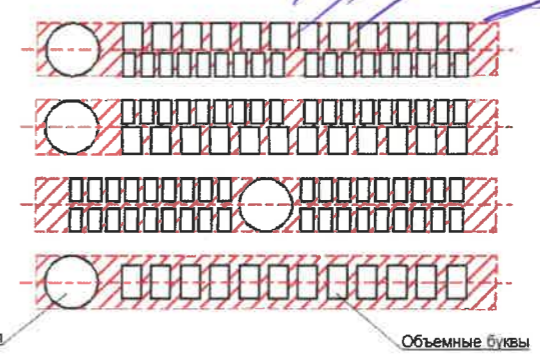

Пример сгруппированных модульных табличек

ЛОГОТИП	О	САЛОН ОПТИКИ
ЛОГОТИП	О	ОРГАНИЗАЦИЯ
ЛОГОТИП	к	ЗООМАГАЗИН
ЛОГОТИП	О	ОРГАНИЗАЦИЯ
ЛОГОТИП	О	ОРГАНИЗАЦИЯ
ЛОГОТИП	О	ЗООМАГАЗИН




161-2021-AP					
Колерный паспорт объекта капитального строительства по ул. Луначарского, №74 а, Ленинского района г. Перми.					
Изм.	Кол.уч	Лист	№ док	Подпись	Дата
Разраб.		Пакулина		<i>[Signature]</i>	10.2021
				ПГМУ им. академика Е.А. Вагнера Минздрава России, общежитие №3	Стадия
				Размещение средств размещения информации или размещения конструкций	Лист
				Н.контр.	Листов
				Пасынкова	П
					9
					ООО «СТРОЙСЕРВИСПРОЕКТ»



Ведомость средств размещения информации, рекламных конструкций


№	Тип объекта, материал, способы крепления	Цвет (с указанием RAL)	Наличие подсветки
1	Вывеска - объемные буквы и/или логотипы без подложки на металлических направляющих в цвет фасада на стене здания. Металл, пластик, пленки	Фирменные цвета	Внешняя или внутренняя, светодиодами
2	Указатель с наименованием улицы и номером дома (здания) (пункт 11.4.2 решения Пермской городской Думы от 15.12.2020 № 277). Пластик, металл.	Синий: R-(0), G-(20), B-(120); белый	Возможна подсветка
3	Панель-кронштейн. Металл, пластик, пленки	Фирменные цвета	Внешняя или внутренняя, светодиодами
4	Информационная табличка (режимник). Одиночная (500x700). Оргстекло, пластик, металл, выклейки или модульная	Фирменные цвета	Без подсветки

Условные обозначения

-  - Место допустимого размещения средств размещения информации, рекламных конструкций.
-  - Единая горизонтальная ось средств размещения информации
-  - Выноска и номер позиции согласно ведомости средств размещения информации, рекламных конструкций

Управление архитектуры и городского дизайна
ДГА администрации г.Перми
СООТВЕТСТВУЕТ АРХИТЕКТУРНОМУ
ОБЛИКУ ГОРОДА ПЕРМИ
«29» 10.2021
Подпись: *С.А. Савасова*

						161-2021-AP			
						Колерный паспорт объекта капитального строительства по ул. Луначарского, №74а, Ленинского района г. Перми.			
Изм.	Кол.уч	Лист	№док	Подпись	Дата	ПГМУ им. академика Е.А. Вагнера Минздрава России, общежитие №3	Стадия	Лист	Листов
Разраб.		Пакулина		<i>[Signature]</i>	10.2021		П	10	
Н.контр.		Пасынкова		<i>[Signature]</i>	10.2021	Размещение средств размещения информации или размещения конструкций	ООО «СТРОЙСЕРВИСПРОЕКТ		

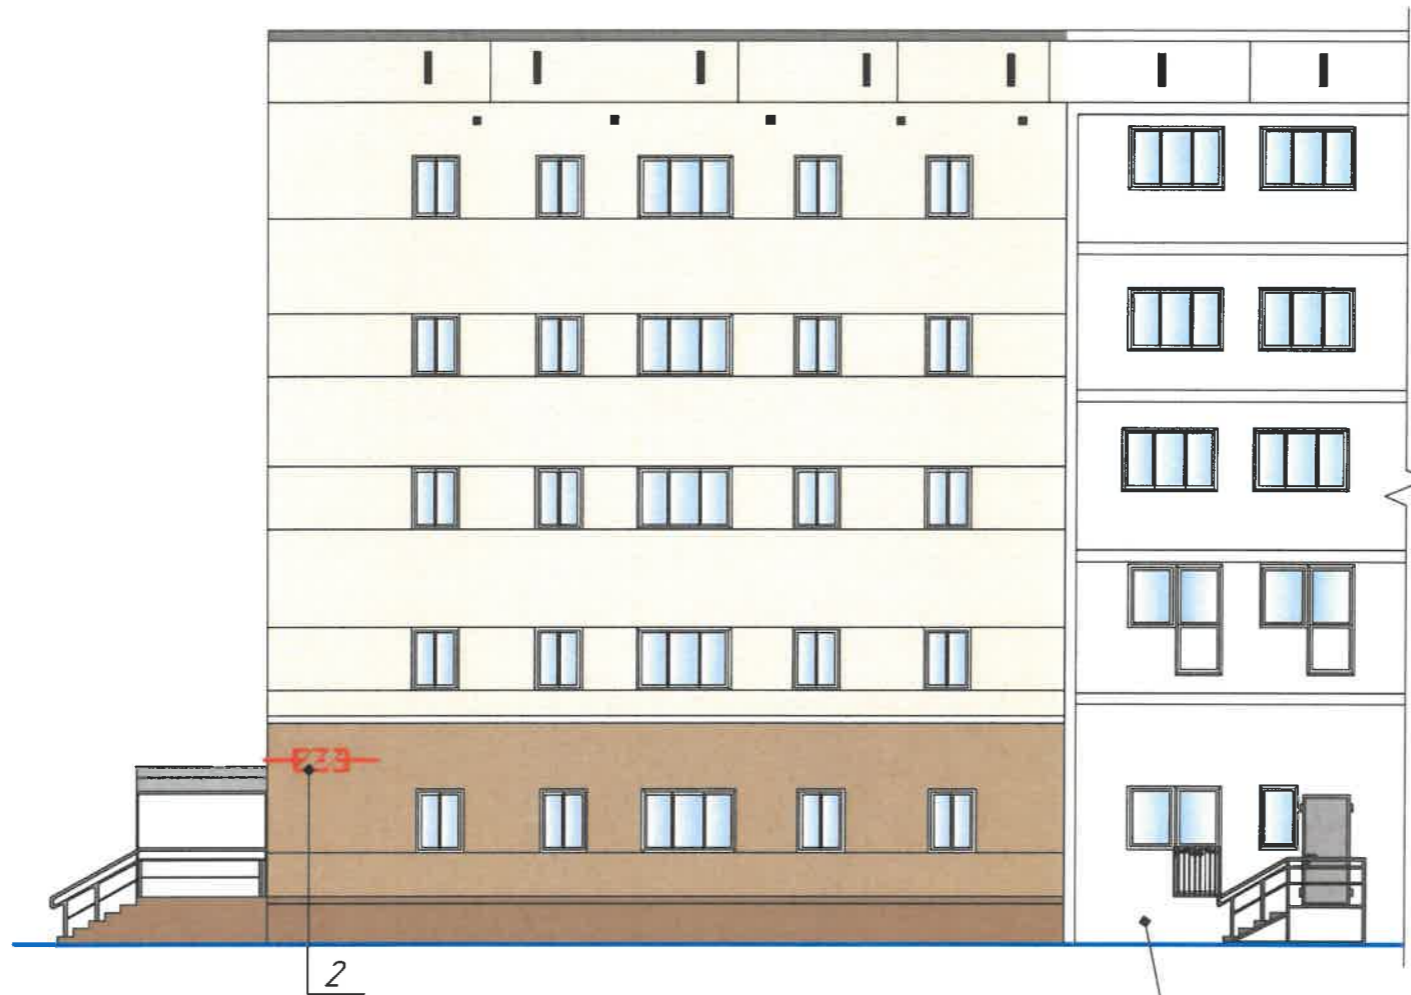

Существующее здание
по ул. Луначарского, 74

Управление архитектуры и городского дизайна
ДГА администрации г.Перми
СООТВЕТСТВУЕТ АРХИТЕКТУРНОМУ
ОБЛИКУ ГОРОДА ПЕРМИ
«29» 10 2021
Подпись: [Signature]


Условные обозначения



- Место допустимого размещения средств размещения информации, рекламных конструкций.




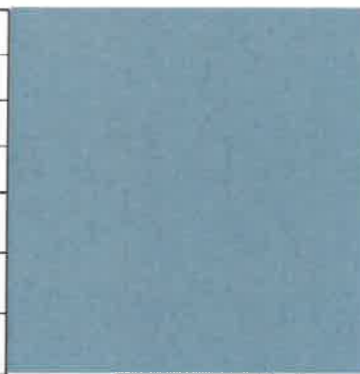
- Единая горизонтальная ось средств размещения информации

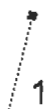


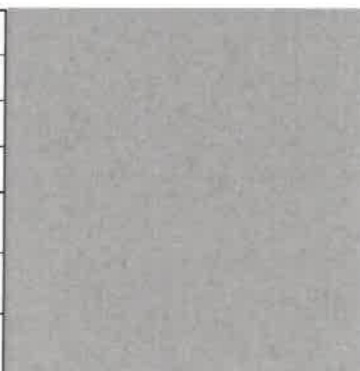
- Выноска и номер позиции согласно ведомости средств размещения информации, рекламных конструкций


						161-2021-AP			
						Колерный паспорт объекта капитального строительства по ул. Луначарского, №74 а, Ленинского района г. Перми.			
Изм.	Кол.уч	Лист	№док	Подпись	Дата	ПГМУ им. академика Е.А. Вагнера Минздрава России, общежитие №3	Стадия	Лист	Листов
Разраб.		Пакулина		[Signature]	10.2021		П	11	
Н.контр.		Пасынкова		[Signature]	10.2021	Размещение средств размещения информации или размещения конструкций	ООО «СТРОЙСЕРВИСПРОЕКТ		


1	RAL DESIGN 230 70 15	C:	46	
		M:	17	
		Y:	17	
		K:	6	
		R:	142	
		G:	177	
		B:	193	


4	RAL DESIGN 240 60 15	C:	54	
		M:	28	
		Y:	20	
		K:	12	
		R:	119	
		G:	150	
		B:	171	


2	RAL DESIGN 230 80 10	C:	32	
		M:	11	
		Y:	12	
		K:	1	
		R:	182	
		G:	206	
		B:	217	



5,7	RAL CLASSIC 7036	C:	10	
		M:	10	
		Y:	10	
		K:	40	
		R:	154	
		G:	150	
		B:	151	

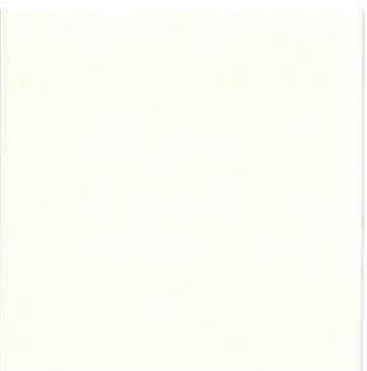3,15	RAL CLASSIC 9001	C:	0	
		M:	0	
		Y:	10	
		K:	5	
		R:	239	
		G:	235	
		B:	220	

6,11,17,20,21	RAL CLASSIC 9003	C:	0	
		M:	0	
		Y:	0	
		K:	0	
		R:	244	
		G:	248	
		B:	244	

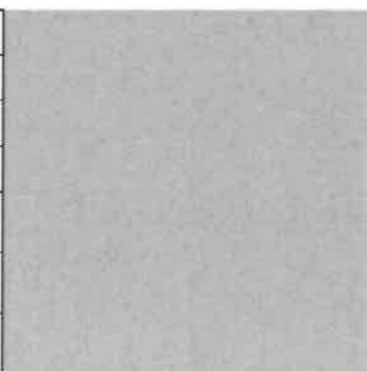8,9,12,19	RAL CLASSIC 7004	C:	0	
		M:	0	
		Y:	0	
		K:	45	
		R:	158	
		G:	160	
		B:	161	

10,18	RAL CLASSIC 7038	C:	30	
		M:	10	
		Y:	20	
		K:	20	
		R:	180	
		G:	184	
		B:	176	

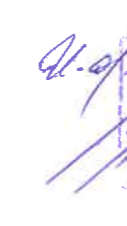

 20.10.2021
 К.А. Сиваева

						161-2021-AP			
						Колерный паспорт объекта капитального строительства по ул. Луначарского, №74а, Ленинского района г. Перми.			
Изм.	Кол.уч	Лист	№ док	Подпись	Дата	ПГМУ им. академика Е.А. Вагнера Минздрава России, общежитие №3	Стадия	Лист	Листов
Разраб.		Пакулина			10.2021		П	12	
Н.контр.		Пасынкова			10.2021	Эталоны колеров	ООО «СТРОЙСЕРВИСПРОЕКТ»		