

Общество с ограниченной ответственностью "Майолика"

№ 059-22-01-26-4590 от 11.10.2021

Заказчик: АО «КРПК»

**ПАСПОРТ ВНЕШНЕГО ОБЛИКА ОБЪЕКТА КАПИТАЛЬНОГО СТРОИТЕЛЬСТВА
(КОЛЕРНЫЙ ПАСПОРТ)**

АДРЕС ОБЪЕКТА: Пермский край, г. Пермь, Ленинский р-н, ул. Крисанова, 22,
Кадастровый номер земельного участка: 59:01:4410095:18

Шифр: 1151-2021-ОФ

ПЕРМЬ 2021г.

Ведомость чертежей

ЛИСТ	НАИМЕНОВАНИЕ	ПРИМЕЧАНИЕ
2	Общие данные (начало)	
3	Общие данные (окончание)	
4	Существующее состояние фасадов. Визуализация строящегося объекта	
5	Главный фасад.	
6	Дворовой фасад.	
7	Боковые фасады	
8	Размещение средств размещения информации, рекламных конструкций. Главный фасад.	
9	Размещение средств размещения информации, рекламных конструкций. Боковые фасады.	
10	Размещение средств размещения информации, рекламных конструкций.	
11	Архитектурно-художественная подсветка. Главный фасад. Дворовой фасад.	
12	Архитектурно-художественная подсветка. Боковые фасады	
13	Эталоны колеров	

Ведомость отделки фасадов

ПОЗ.	ЭЛЕМЕНТ ФАСАДА	ЭТАЛОН ЦВЕТА	ЦВЕТ	Материал и тип отделки	ПРИМ.
1	Цоколь		RAL CLASSIC 7003	Облицовка клинкерной плиткой	
2	Поле стен		RAL CLASSIC 8024	Облицовка клинкерной плиткой	
3	Поле стен		RAL CLASSIC 1001	Штукатурка фактурная мелкозернистая, окраска	
4	Поле стен		RAL CLASSIC 1011	Фасадная металлокассета Gradax	
5	Витражи		RAL CLASSIC 9007	Алюминиевый профиль/стекло	
6	Окна		RAL CLASSIC 9007	Металлопластиковый профиль/стекло	
7	Отлив		RAL CLASSIC 9007	Лист оценочанный, крашенный	
8	Двери		RAL CLASSIC 9007	Металлопластиковый профиль/стекло	
9	Двери металлические		RAL CLASSIC 9007	Металл, порошковая окраска	
10	Подшив козырьков/ лоджий		RAL CLASSIC 1011	Металлопластиковый профиль/стекло	
11	Решетки (зона кондиционеров)		RAL CLASSIC 9007	Металл, порошковая окраска	
12	Решетки декоративные		RAL CLASSIC 9007	Металл, порошковая окраска	
13	Покрытие крылец		RAL CLASSIC 7024	Плиты резиновые	
14	Ограждение крылец		RAL CLASSIC 9002 Хром	Сталь нержавеющая, хромированная	
15	Эвакуационная лестница		RAL CLASSIC 9007	Металл, окраска	

Пояснительная записка

Объект капитального строительства - реконструкция существующего двухэтажного здания общежития в 1-секционное здание с административными помещениями;

По результатам проведенного обследования существующего здания сделан вывод о нецелесообразности использования существующих конструкций и приведения их в работоспособное состояние. В связи с этим предусматривается полная замена несущих и ограждающих конструкций, а также увеличение этажности и габаритных размеров существующего здания.

Год постройки и ввода в эксплуатацию: новое строительство;

Ранее разработанные колерные паспорта: не разрабатывались

Проектом предусматривается прямоугольной формы, в плане, здание с выступающими из общей плоскости фасада балконами и лоджиями. Общее количество этажей здания - семь, в т.ч. цокольный этаж.

Функциональное назначение здания после реконструкции – многоквартирный жилой дом со встроенными нежилыми помещениями.

Здание включает в себя два функциональных блока: нежилая часть на первом и цокольном этаже и жилая часть на 2-6 этажах с размещением квартир на этаже.

Здание каркасное монолитное железобетонное, наружные стены из газобетонных блоков с вентилируемым фасадом.

Кровля: плоская эксплуатируемая, водоотвод внутренний организованный.

Настоящим колерным паспортом:

Уточняются требования в части размещения индивидуального указателя с наименованием улицы и номером дома, определение видов и мест размещения средств размещения информации;

Предметом согласования данного колерного паспорта являются: принятые цветовые решения элементов фасада, применяемые материалы существующего объекта недвижимости, а также определение возможных типов размещения средств размещения информации на нем. Средства размещения информации, рекламные конструкции, не соответствующие типу и местам их возможного размещения, подлежат демонтажу.

В соответствии с Градостроительным кодексом Российской Федерации, решением Пермской городской Думы от 15.12.2020 № 277 «Об утверждении Правил благоустройства территории города Перми» и постановлением администрации города Перми от 22.02.2017 № 130 «Об утверждении формы и Порядка согласования паспорта внешнего облика объекта капитального строительства (колерного паспорта)» согласованные департаментом градостроительства и архитектуры администрации города Перми проекты колерных паспортов, либо проекты изменений в колерные паспорта не являются разрешительной документацией на строительство, реконструкцию объекта капитального строительства; не являются правовым основанием на устройство пристроек, навесов, козырьков;

СОГЛАСОВАНО
1^й заместитель начальника ДГА
г. Перми - главный архитектор
Д.Ю. Лалшин
"02" 11 2021

						1151-2021-ОФ			
						Колерный паспорт объекта капитального строительства по ул. Крисанова, №22, Ленинского района, г. Перми			
Изм.	Колуч.	Лист	№Док.	Подп.	Дата	Многоквартирный жилой дом со встроенными нежилыми помещениями	Стадия	Лист	Листов
Разработал	Щербакова				09.21		П	2	
Проверил	Петров				09.21	Общие данные (начало)	ООО "Майолика", г.Пермь		
Н.контроль	Юркина				09.21				

Взам. инв. №

Подп. и дата


Инв. № подл.

Ситуационный план



Условные обозначения

- проектируемое здание по адресу:
Пермский край, г. Пермь, Ленинский р-н, ул. Крисанова, 22;
- фасады с местами размещения средств размещения информации.
- границы земельного участка с кадастровым номером 59:01:4410095:18
- красные линии
- размер от здания до границ ЗУ и красных линий

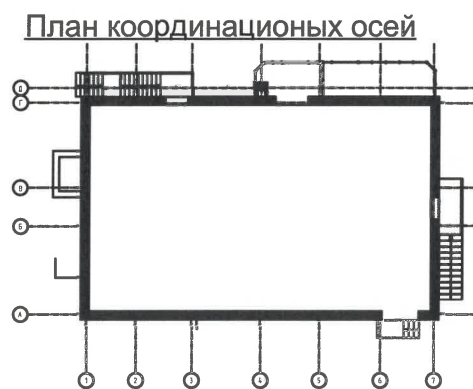

Ведомость ссылочных и прилагаемых документов

ОБОЗНАЧЕНИЕ	НАИМЕНОВАНИЕ	ПРИМЕЧАНИЕ
<u>Ссылочные документы</u>		
Решение Пермской городской Думы от 15.12.2020 № 277	Об утверждении Правил благоустройства территории города Перми	
Постановление администрации г. Перми от 22.02.2017 № 130	Об утверждении формы и Порядка согласования паспорта внешнего облика объекта капитального строительства (колерного паспорта)	

Инструкция о порядке производства работ, связанных с окраской фасадов и всех наружных частей зданий, сооружений, строений, расположенных на территории города Перми

1. Окраска (отделка) фасадов и всех наружных частей зданий, сооружений, строений, расположенных на территории города Перми, может производиться лишь на основании паспорта внешнего облика объекта капитального строительства (колерного паспорта), согласованного с департаментом градостроительства и архитектуры администрации г. Перми (далее - ДГА).
2. До начала процесса окраски (отделки) здания или какого-либо сооружения должны быть произведены работы по капитальному ремонту всех без исключения его наружных частей, подлежащих окраске.
3. До начала ремонта зданий, имеющих газосветовую рекламу, сообщить рекламораспространителю о предстоящих работах на фасаде здания с целью сохранения вывесок либо их демонтажа.
4. Полуразрушенные и разрушенные архитектурные художественно-скульптурные элементы фасада: карнизы, фризы, колонны, пилястры, сандрики, кронштейны, обрамления проемов, различные лепные украшения, барельефы, мозаика, художественная роспись и т.п. подлежат обязательному восстановлению в своем первоначальном виде. Категорически запрещается производить окраску здания без предварительного восстановления указанных элементов декора фасада.
5. Металлические поверхности отдельных элементов фасада: чугунные решетки, ограждения балконов и лестниц, элементы входных групп, двери, кронштейны и прочие архитектурно-художественные элементы фасада перед окраской очищаются от грязи, ржавчины, старой краски и покрываются вновь атмосферостойкой краской для металлических поверхностей.
6. В соответствии с выданными образцами цвета (колерами) на окраску (отделку) здания организация, производящая ремонт здания, составляет пробные образцы цвета, которые наносятся на подготовленную для покраски поверхность стены в уровне 1-го этажа здания (не выше 1,5 метров от земли).
7. Проверку и согласование пробного образца цвета (выкрас колера) производит уполномоченный представитель ДГА. Без указанных проверки и согласования производить окраску (отделку) фасадов здания категорически запрещается.
8. Домоуправления, организации и учреждения, производящие окраску (отделку) и связанный с нею ремонт фасадов здания, несут ответственность за выполнение настоящей инструкции и могут быть привлечены к административной ответственности за ее нарушение в соответствии со статьей 6.8.2 «Нарушение требований к внешнему виду фасадов зданий, строений, сооружений» Закона Пермского края от 06.04.2015 № 460-ПК «Об административных правонарушениях в Пермском крае».
9. По всем вопросам, связанным с производством работ, необходимо обращаться в ДГА по адресу: г. Пермь, ул. Сибирская, 15, каб. 315, тел. 212-76-98.

1151-2021-ОФ							
Колерный паспорт объекта капитального строительства по ул. Крисанова, №22, Ленинского района, г. Перми							
Изм.	Колуч.	Лист	№Док.	Подп.	Дата		
Разработал	Щербакова				09.21		
Проверил	Петров				09.21		
Многоквартирный жилой дом со встроенными нежилыми помещениями					Стадия	Лист	Листов
					П	3	
Общие данные (окончание)					ООО "Майолика", г.Пермь		
Н.контроль	Юркина				09.21		

Визуализация строящегося объекта
Главный фасад (по ул. Крисанова)



Дворовой фасад




Существующее состояние фасадов
Главный фасад (по ул. Крисанова)



Дворовой фасад



Боковой фасад 1

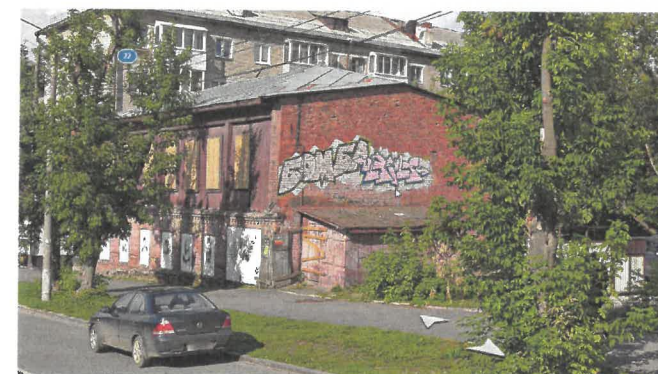

Боковой фасад 2



Взам. инв. №
Подл. и дата
Инв. № подл.

						1151-2021-ОФ			
						Колерный паспорт объекта капитального строительства по ул. Крисанова, №22, Ленинского района, г. Перми			
Изм.	Колуч.	Лист	№Док.	Подп.	Дата	Многоквартирный жилой дом со встроенными нежилыми помещениями	Стадия	Лист	Листов
Разработал	Щербакова			<i>[Signature]</i>	09.21		П	4	
Проверил	Петров			<i>[Signature]</i>	09.21				
						Существующее состояние фасадов. Визуализация строящегося объекта	ООО "Майолика", г.Пермь		
Н.контроль	Юркина			<i>[Signature]</i>	09.21				

Главный фасад (в осях 1-7)



Пояснительная записка



1. В случае, если наружные лестницы при дополнительно устроенных входах в общественные помещения здания выходят за границы предоставленного земельного участка и красные линии квартала, то устройство дополнительных или переустройство существующих входных групп требует получения разрешения в установленном порядке;

2. В случае устройства или переустройства (перепланировки, ремонта, реконструкции) помещений общественного назначения, их входных групп в обязательном порядке должны быть предусмотрены мероприятия по обеспечению доступности данных помещений для маломобильных групп населения, включая инвалидов, использующих кресла-коляски и собак-проводников (далее-МГН) в соответствии с требованиями СП 59.13330.2016 Свод правил. Доступность зданий и сооружений для маломобильных групп населения. Данный свод правил касается функционально-планировочных элементов зданий и сооружений, их участков или отдельных помещений, доступных для МГН (входные узлы, коммуникации, пути эвакуации, помещения и зоны обслуживания, а также их информационное и инженерное обустройство). В частности, лестницы при входах в общественные помещения должны дублироваться пандусами с уклоном не более 1:20 (5%) или иными средствами подъема (подъемные платформы, лифты и т.д.). Согласно вышеуказанному Своду правил наружные лестницы и пандусы должны иметь поручни с учетом технических требований к опорным стационарным устройствам по ГОСТ Р 51261; размеры входной площадки при открывании дверей наружу должны быть не менее 1,4 x 2,0 или 1,5 x 1,85; размеры входной площадки с пандусом не менее 2,2 x 2,2 м.

3. Внешние блоки кондиционеров закрываются декоративным экраном с цветным решением в соответствии с ведомостью отделки фасадов.

СОГЛАСОВАНО
1^й заместитель начальника ДГА
г. Перми - главный архитектор
Д.Ю. Лапшин
2021 г.

Условные обозначения

-  5 - № позиции ведомости отделки фасадов (см. л. 2);
-  1 - условная координационная ось.

						1151-2021-ОФ			
						Колерный паспорт объекта капитального строительства по ул. Крисанова, №22, Ленинского района, г. Перми			
Изм.	Колуч.	Лист	№Док.	Подп.	Дата	Многоквартирный жилой дом со встроенными нежилыми помещениями	Стадия	Лист	Листов
Разработал		Щербакова			09.21		П	5	
Проверил		Петров			09.21				
						Главный фасад.	ООО "Майолика", г.Пермь		
Н.контроль		Юркина			09.21				

Взам. инв. №	
Подп. и дата	
Инв. № подл.	

Дворовой Фасад (в осях 7-1)



Примечание:

- Дополнительное оборудование - размещаемые на фасадах здания, строения, сооружения системы технического обеспечения эксплуатации зданий, строений, сооружений (наружные блоки систем кондиционирования и вентиляции, маскирующие ограждения (экраны, решетки), вентиляционные трубопроводы, антенны, видеокамеры наружного наблюдения, электрощиты, кабельные линии, иное подобное оборудование), защитные устройства (решетки, рольставни), почтовые ящики, часы, банкоматы, элементы архитектурно-художественной подсветки, флаштоки и иное оборудование.
- Размещение дополнительного оборудования, дополнительных элементов и устройств на фасадах объектов капитального строительства допускается при соблюдении следующих условий:
 - соответствие размещения дополнительного оборудования архитектурному решению фасадов, предусмотренному проектной документацией, в соответствии с которой осуществлено строительство (реконструкция) Объекта, с привязкой к единой (вертикальной, горизонтальной) системе осей фасадов;
 - единая горизонтальная ось - условная прямая линия. Определяется как половина расстояния между верхним и нижним архитектурным элементом (окна, наличники, карниз, фриз и другие), выделяющимся (западающим, выступающим) из плоскости стены;
 - единая вертикальная ось - условная прямая линия. Определяется как половина расстояния между границами одного архитектурного элемента (окна, двери, колонны) либо между двумя архитектурными элементами (окна, двери, колонны);
 - комплексное решение размещения оборудования - единое архитектурное и цветовое решение (в том числе размер, форма, материал);
 - размещение дополнительного оборудования на архитектурных деталях, элементах декора, поверхностях с ценной архитектурной отделкой, а также крепление, ведущее к повреждению архитектурных поверхностей, не допускаются
- Размещение дополнительного оборудования не должно нарушать законные интересы собственников жилых помещений в непосредственной близости с оборудованием.
- Внешние блоки кондиционирования закрываются декоративными экранами в цвет фасада.
- Наружные системы кондиционирования устанавливаются: у жилых помещений - за счет внутреннего пространства балкона/лоджии, у не жилых - за счет пространства помещений.

СОГЛАСОВАНО
1^й заместитель начальника ДГА
г. Перми - главный архитектор
Д.Ю. Лапшин
2021

Условные обозначения

- 5 - № позиции ведомости отделки фасадов (см. л. 2);
- 1 - условная координационная ось.

						1151-2021-ОФ			
						Колерный паспорт объекта капитального строительства по ул. Крисанова, №22, Ленинского района, г. Перми			
Изм.	Колуч.	Лист	№Док.	Подп.	Дата	Многоквартирный жилой дом со встроенными нежилыми помещениями	Стадия	Лист	Листов
Разработал	Щербакова			<i>[Signature]</i>	09.21		П	6	
Проверил	Петров			<i>[Signature]</i>	09.21				
						Дворовой фасад.	ООО "Майолика", г.Пермь		
Н.контроль	Юркина			<i>[Signature]</i>	09.21				

Взам. инв. №	
Подп. и дата	
Инв. № подл.	

Боковой фасад (в осях А-Г)



Боковой фасад (в осях Г-А)



СОГЛАСОВАНО
1^й заместитель начальника ДГА
г. Пермь - главный архитектор
Д.Ю. Лапшин
"02" 11 2021г.

Условные обозначения

5 - № позиции ведомости отделки фасадов (см. л. 2);

1 - условная координационная ось.

Примечания см. на л. 5,6

						1151-2021-ОФ			
						Колерный паспорт объекта капитального строительства по ул. Крисанова, №22, Ленинского района, г. Пермь			
Изм.	Колуч.	Лист	№Док.	Подп.	Дата	Многоквартирный жилой дом со встроенными нежилыми помещениями	Стадия	Лист	Листов
Разработал	Щербакова			<i>[Signature]</i>	09.21		П	7	
Проверил	Петров			<i>[Signature]</i>	09.21				
						Боковые фасады	ООО "Майолика", г.Пермь		
Н.контроль	Юркина			<i>[Signature]</i>	09.21				

Взам. инв. №
Подл. и дата
Инв. № подл.

Размещение средств размещения информации, рекламных конструкций.


Ведомость средств размещения информации, рекламных конструкций

Главный фасад (в осях 1-7)



№	Тип объекта, материал, способы крепления	Цвет	Наличие подсветки
1	Вывеска - панно (постер или световой короб), размещенное в оконном проеме за стеклом. Площадь панно - не более 50% от площади одного поля остекления. Металл, пластик, пленки	Фирменные цвета	Без подсветки
2	Вывеска - объемные буквы и /или логотип без подложки на металлических направляющих, в цвет профиля витража. Оргстекло, пластик, металл	Фирменные цвета	Внутренняя подсветка
3	Индивидуальный указатель с наименованием улицы и номером дома (здания). Пластик, металл.	RAL 9003: R-(244), G-(248), B-(244)	Внутренняя подсветка
4	Информационная табличка (название организации). Одиночная (500x700 мм). Оргстекло, пластик, металл	RAL 9003: R-(244), G-(248), B-(244)	Внутренняя подсветка

Схема компоновки объемных букв относительно единой горизонтальной оси размещения объектов

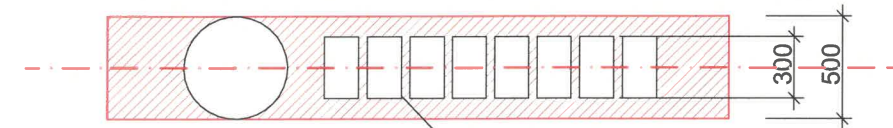

буквы в один ряд не более 3/5 высоты места допустимого размещения средств размещения информации

Управление архитектуры и городского дизайна
ДГА администрации г.Перми
СООТВЕТСТВУЕТ АРХИТЕКТУРНОМУ
ОБЛИКУ ГОРОДА ПЕРМИ
«02» 11/2021
Карасев С.В. Подпись

Примечание

1. Данный лист смотреть совместно с листами 8-10.

Условные обозначения

- № позиции согласно ведомости средств размещения информации, рекламных конструкций;
- единая горизонтальная ось размещения объектов;
- место допустимого размещения средств размещения информации, рекламных конструкций.

						1151-2021-ОФ			
						Колерный паспорт объекта капитального строительства по ул. Крисанова, №22, Ленинского района, г. Перми			
Изм.	Колуч.	Лист	№Док.	Подп.	Дата	Многоквартирный жилой дом со встроенными нежилыми помещениями	Стадия	Лист	Листов
Разработал	Щербак	Щербак			09.21		П	8	
Проверил	Петров				09.21	Размещение средств размещения информации, рекламных конструкций. Главный фасад.	ООО "Майолика", г.Пермь		
Н.контроль	Юркина				09.21				

Размещение средств размещения информации, рекламных конструкций.

Боковой фасад (в осях А-Г)



Управление архитектуры и городского дизайна
ДГА администрации г.Перми
**СООТВЕТСТВУЕТ АРХИТЕКТУРНОМУ
ОБЛИКУ ГОРОДА ПЕРМИ**
«02» 11 2021
Корсаков С.В. Подпись

Условные обозначения

- № позиции согласно ведомости средств размещения информации, рекламных конструкций (см. лист 8);
- единая горизонтальная ось размещения объектов;
- место допустимого размещения средств размещения информации, рекламных конструкций.


Примечание

1. Данный лист смотреть совместно с листами 8,10.

						1151-2021-ОФ			
						Колерный паспорт объекта капитального строительства по ул. Крисанова, №22, Ленинского района, г. Перми			
Изм.	Копуч.	Лист	№Док.	Подп.	Дата	Многоквартирный жилой дом со встроенными нежилыми помещениями	Стадия	Лист	Листов
Разработал	Щербакова			<i>Щербакова</i>	09.21		П	9	
Проверил	Петров			<i>Петров</i>	09.21	Размещение средств размещения информации, рекламных конструкций. Боковые фасады.	ООО "Майолика", г.Пермь		
Н.контроль	Юркина			<i>Юркина</i>	09.21				


Взам. инв. №
Подл. и дата
Инв. № подл.

Индивидуальный указатель с
наименованием улицы и номера дома

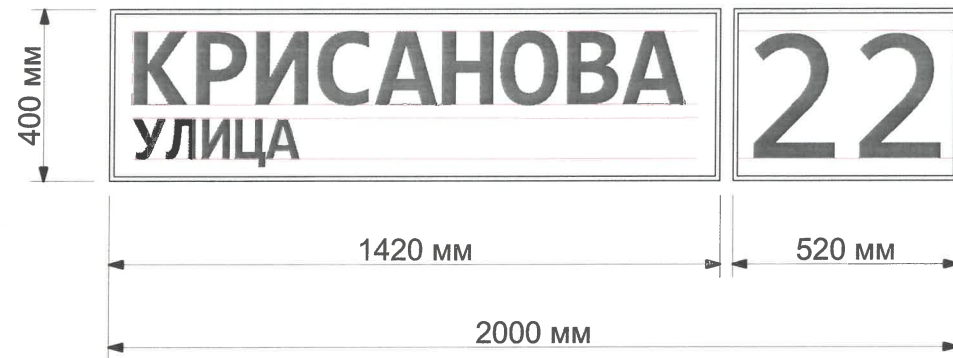

1. Шрифт Myriad Pro (Condensed) Bold
2. Высота букв "КРИСАНОВА" - 170мм;
"УЛИЦА" - 96 мм;
"22" - 296 мм.
3. Размещение не менее 325 мм от торца здания
4. Кол-во - 2 шт.

Схема компоновки объемных букв и/или логотипов относительно единой
горизонтальной оси размещения объектов

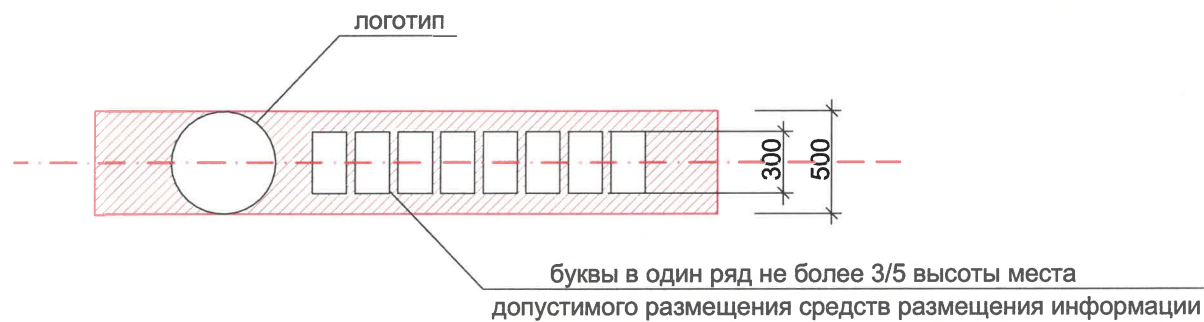

Условия размещения средств размещения информации, рекламных конструкций

1. Место размещения информации располагается относительно условной прямой линии - единой горизонтальной оси. Местоположение оси на фасаде определяется как половина расстояния между верхним и нижним архитектурным элементом (окна, наличники, карниз, фриз и др.), выделяющимся (западающим, выступающим) из плоскости стены.
2. Размещение вывесок и рекламных конструкций должно осуществляться в границах места допустимого размещения средств размещения информации, рекламных конструкций, установленных данным колерным паспортом объектом капитального строительства.
3. Размещение вывесок по отношению друг к другу, их конфигурация, наполненность информацией должны соответствовать Стандартным требованиям к вывескам, их размещению и эксплуатации (далее - Стандартные требования), утвержденным Решением Пермской городской Думы от 15.12.2020 №277.
4. В случае, если планируемые к размещению вывески не соответствуют Стандартным требованиям и действующему колерному паспорту, требуется внесение изменений в колерный паспорт путем разработки нового колерного паспорта.
5. Максимальный размер информационных табличек - 0,5 м x 0,7 м (пункт 2.13 Стандартных требований).
6. Узел крепления каждого типа объекта информации разрабатывается отдельным рабочим проектом.
7. В случае размещения рекламной конструкции на фасаде здания, строения, сооружения, такая конструкция должна быть отражена в составе нового колерного паспорта, а ее размещение должно осуществляться в соответствии с действующим порядком установки эксплуатации рекламных конструкций на территории города Перми, утвержденным решением пермской городской Думы, с последующим получением на установку и эксплуатацию рекламной конструкции в установленном порядке.

Управление архитектуры и городского дизайна
ДГА администрации г.Перми
**СООТВЕТСТВУЕТ АРХИТЕКТУРНОМУ
ОБЛИКУ ГОРОДА ПЕРМИ**
«02» 11.2021
Карасёв С.А. Подпись

Примечание

1. Данный лист смотреть совместно с листами 8-9.

						1151-2021-ОФ			
						Колерный паспорт объекта капитального строительства по ул. Крисанова, №22, Ленинского района, г. Перми			
Изм.	Колуч.	Лист	№Док.	Подп.	Дата	Многоквартирный жилой дом со встроенными нежилыми помещениями	Стадия	Лист	Листов
							П	10	
Разработал		Щербакова		<i>Щербакова</i>	09.21	Размещение средств размещения информации, рекламных конструкций.	ООО "Майолика", г.Пермь		
Проверил		Петров		<i>Петров</i>	09.21				
Н.контроль		Юркина		<i>Юркина</i>	09.21				

Взам. инв. №	
Подп. и дата	
Инд. № подл.	

Архитектурно-художественная подсветка.

Главный фасад (в осях 1-7)

Дворовой Фасад (в осях 7-1)



1

7



7

1




Примечание:

1. На фасадах предусмотрены уличные настенные светодиодные (LED) прожекторы типа up-down для архитектурной подсветки фасадов зданий, колонн, архитектурных объектов, направленные на зону тротуара:
 - Главный фасад - 5шт.
 - Дворовой фасад - 2 шт.

Условные обозначения

-  - светильник архитектурный, настенный
-  - условная координационная ось.

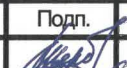СОГЛАСОВАНО
 1^й заместитель начальника ДГА
 г. Перми - главный архитектор
 Д.Ю. Лапшин
 02.09.21

						1151-2021-ОФ			
						Колерный паспорт объекта капитального строительства по ул. Крисанова, №22, Ленинского района, г. Перми			
Изм.	Копуч.	Лист	№Док.	Подп.	Дата	Многоквартирный жилой дом со встроенными нежилыми помещениями	Стадия	Лист	Листов
Разработал		Щербакова			09.21		П	11	
Проверил		Петров			09.21				
						Архитектурно-художественная подсветка. Главный фасад. Дворовой фасад.	ООО "Майолика", г.Пермь		
Н.контроль		Юркина			09.21				

Взам. инв. №
Подп. и дата
Инв. № подл.

Архитектурно-художественная подсветка.

Боковой фасад (в осях А-Г)



Боковой фасад (в осях Г-А)





СОГЛАСОВАНО
1й заместитель начальника ДГА
г. Перми - главный архитектор
Д.Ю. Папшин
"02" 11 2021

Примечание:

1. На фасадах предусмотрены уличные настенные светодиодные (LED) прожекторы типа up-down для архитектурной подсветки фасадов зданий, колонн, архитектурных объектов, направленные на зону тротуара:
 - Боковой фасад (в осях А-Г) - 4шт.
 - Дворовой фасад (в осях Г-А) - 3 шт.

Условные обозначения

-  - светильник архитектурный, настенный
 - условная координационная ось.

						1151-2021-ОФ			
						Колерный паспорт объекта капитального строительства по ул. Крисанова, №22, Ленинского района, г. Перми			
Изм.	Колуч.	Лист	№Док.	Подп.	Дата	Многоквартирный жилой дом со встроенными нежилыми помещениями	Стадия	Лист	Листов
Разработал	Щербакова				09.21		П	12	
Проверил	Петров				09.21				
						Архитектурно-художественная подсветка. Боковые фасады	ООО "Майолика", г.Пермь		
Н.контроль	Юркина				09.21				

Позиция ведомости отделки фасадов	RAL CLASSIC 7003	C:	27	
		M:	20	
		Y:	40	
		K:	40	
		R:	122	
		G:	123	
1		B:	109	

Позиция ведомости отделки фасадов	RAL DESIGN 050 30 20	C:	52	
		M:	71	
		Y:	75	
		K:	35	
		R:	98	
		G:	70	
2		B:	55	

Позиция ведомости отделки фасадов	RAL DESIGN 060 70 20	C:	20	
		M:	31	
		Y:	42	
		K:	8	
		R:	199	
		G:	170	
3		B:	144	

Позиция ведомости отделки фасадов	RAL DESIGN 060 60 20	C:	24	
		M:	36	
		Y:	48	
		K:	11	
		R:	175	
		G:	145	
4, 10		B:	117	

Позиция ведомости отделки фасадов	RAL CLASSIC 9007	C:	17	
		M:	14	
		Y:	17	
		K:	29	
		R:	143	
		G:	143	
5, 6, 7, 8, 11, 12, 15		B:	140	

Позиция ведомости отделки фасадов	RAL CLASSIC 7024	C:	90	
		M:	60	
		Y:	30	
		K:	60	
		R:	71	
		G:	74	
13		B:	80	

СОГЛАСОВАНО
1^й заместитель начальника ДГА
г. Перми - главный архитектор
Д.Ю. Лапшин
2021

Инва. № подл.	Подл. и дата	Взам. инв. №

						1151-2021-ОФ			
						Колерный паспорт объекта капитального строительства по ул. Крисанова, №22, Ленинского района, г. Перми			
Изм.	Колуч.	Лист	№Док.	Подп.	Дата	Многоквартирный жилой дом со встроенными нежилыми помещениями	Стадия	Лист	Листов
Разработал	Щербакова				09.21		П	13	
Проверил	Петров				09.21				
						Эталоны колеров	ООО "Майолика", г.Пермь		
Н.контроль	Юркина				09.21				