

Общество с ограниченной ответственностью

«Комета»

№059-22-01-26 - 5687 от 13.12.2021

Номер и дата входящего заявления о согласовании колерного паспорта

Заказчик - ООО "Пермь-Костракшн"

**ПАСПОРТ ВНЕШНЕГО ОБЛИКА ОБЪЕКТА КАПИТАЛЬНОГО СТРОИТЕЛЬСТВА
(КОЛЕРНЫЙ ПАСПОРТ)**

АДРЕС ОБЪЕКТА: город Пермь, административный район Свердловский,
улица Куйбышева, здание (строение) № 956

шифр 2021-К95Б

ПЕРМЬ 2021 г.

Ведомость чертежей

ЛИСТ	НАИМЕНОВАНИЕ	ПРИМЕЧАНИЯ
1-2	Общие данные	
3-4	Существующее состояние фасадов (фотофиксация)	
5	Главный фасад	
6	Дворовой фасад	
7-8	Боковые фасады	
9	Размещение средств размещения информации, рекламных конструкций. Главный фасад.	
10	Размещение средств размещения информации, рекламных конструкций. Главный фасад.	
11	Архитектурно-художественная подсветка здания	
12	Эталоны колеров	

Пояснительная записка

Объект капитального строительства — 22-х этажное здание, бизнес-центра класса «А», расположенное по адресу: г. Пермь, Свердловский район, ул. Куйбышева д.95 Б;

Год постройки и ввода в эксплуатацию: — 2011 год;

Нахождение в границах зон культурного наследия: в границах территории объекта культурного наследия - достопримечательного места «Проспект им. Сталина» ДМ - 01, утверждённых приказом министерства культуры, молодёжной политики и массовых коммуникаций Пермского края №СЭД - 27-01-12-372 от 22.11.2013 «Об утверждении границ территории, предмета охраны градостроительных регламентов и режимов использования территории объекта культурного наследия - достопримечательного места «Проспект им. Сталина»

Ранее согласованные колерные паспорта: от 06.06.2017 № СЭД - 059 - 22 - 01 - 26 - 187, от 09.08.2017 № СЭД - 059 - 22 - 01 - 26 - 263;

В плане здание сложной конфигурации;
Несущие стены: монолитные, железобетонные;
Кровля: плоская.

Настоящим колерным паспортом:

- вносятся изменения в настоящий колерный паспорт от 09.08.2017 №СЭД - 059 - 22 - 01 - 26 - 263 в части размещения средств размещения информации, рекламных конструкций, которые не повлекут к нарушению архитектурного облика здания..

В соответствии с Градостроительным кодексом Российской Федерации, решением Пермской городской Думы от 15.12.2020 № 277 «Об утверждении Правил благоустройства территории города Перми» и постановлением администрации города Перми от 22.02.2017 № 130 «Об утверждении формы и Порядка согласования паспорта внешнего облика объекта капитального строительства (колерного паспорта)» проекты колерных паспортов либо проекты изменений в колерные паспорта не являются разрешительной документацией на строительство, реконструкцию объекта капитального строительства; не являются правовым основанием на устройство пристроек, навесов, козырьков;

Предметом согласования данного колерного паспорта являются: принятые цветовые решения элементов фасада, применяемые материалы существующего объекта недвижимости, а также определение возможных типов размещения средств размещения информации на нем. Средства размещения информации, рекламные конструкции, не соответствующие типу и местам их возможного размещения, подлежат демонтажу.

До начала проведения работ по реконструкции, ремонту объекта необходимо разработать и согласовать с органом исполнительной власти, осуществляющим функции в области охраны объектов культурного наследия, раздел об обеспечении сохранности объекта культурного наследия в соответствии с п.2 ст.36 Федерального закона от 25.06.2002 № 73-ФЗ «Об объектах культурного наследия (памятниках истории и культуры) народов Российской Федерации».

Согласно Распоряжению Правительства Пермского края от 29.04.2021 № 95-рп утвержденному межведомственного плана мероприятий по профилактике и пресечению противоправных действий несовершеннолетних и молодежи, связанных с незаконным нанесением надписей и графических изображений на фасады зданий и сооружений необходимо предусматривать при реставрации и ремонте фасадов зданий и сооружений, являющихся объектами культурного наследия и находящихся в муниципальной собственности, использование защитных (антивандалных) покрытий (краски, штукатурки со специальными компонентами, прозрачные лаки) и (или) защитных фасадных конструкций (ограждения, сетка).


Ведомость отделки фасадов

ПОЗ.	ЭЛЕМЕНТ ФАСАДА	ЭТАЛОН ЦВЕТА	ОБОЗНАЧ.	ВИД ОТДЕЛКИ	ПРИМ.
1	Основное поле стен, тип1 (стилобат)		RAL 7038	Керамогранит	
2	Основное поле стен, тип 2 (высотная часть)		RAL 7042	Керамогранит	
3	Основное поле стен, тип 3 (цоколь)		RAL 7042	Керамогранит, акриловая краска	
4	Пандусы		RAL 7030	Бетон, акриловая краска	
5	Лестницы		RAL 7030	Бетон, металл	
6	Ограждения балконов		RAL 7012	Металл, акриловая краска	
7	Переплётё окон, витрин, дверей		RAL 9003	Стеклопакет, алюминиевый профиль	
8	Двери, ворота		RAL 9003 RAL 7012	Стеклопакет, металл, алюминиевый профиль	
9	Декоративное заполнение витражей		RAL 7022	Стеклопакет, алюминиевый профиль	
10	Козырьки		RAL 7012	Стеклопакет, алюминиевый профиль	
11	Кровля		RAL 9005	Рулонное битумно-полимерное покрытие	
12	Основное поле стен, тип 4 (декоративный архитектурный элемент)		RAL 6003	Керамогранит	
13	Ограждения кровли, перила		RAL 9005	Металл, акриловая краска	
14	Основное поле стены, тип 5		RAL 7030	Фасадная штукатурка	





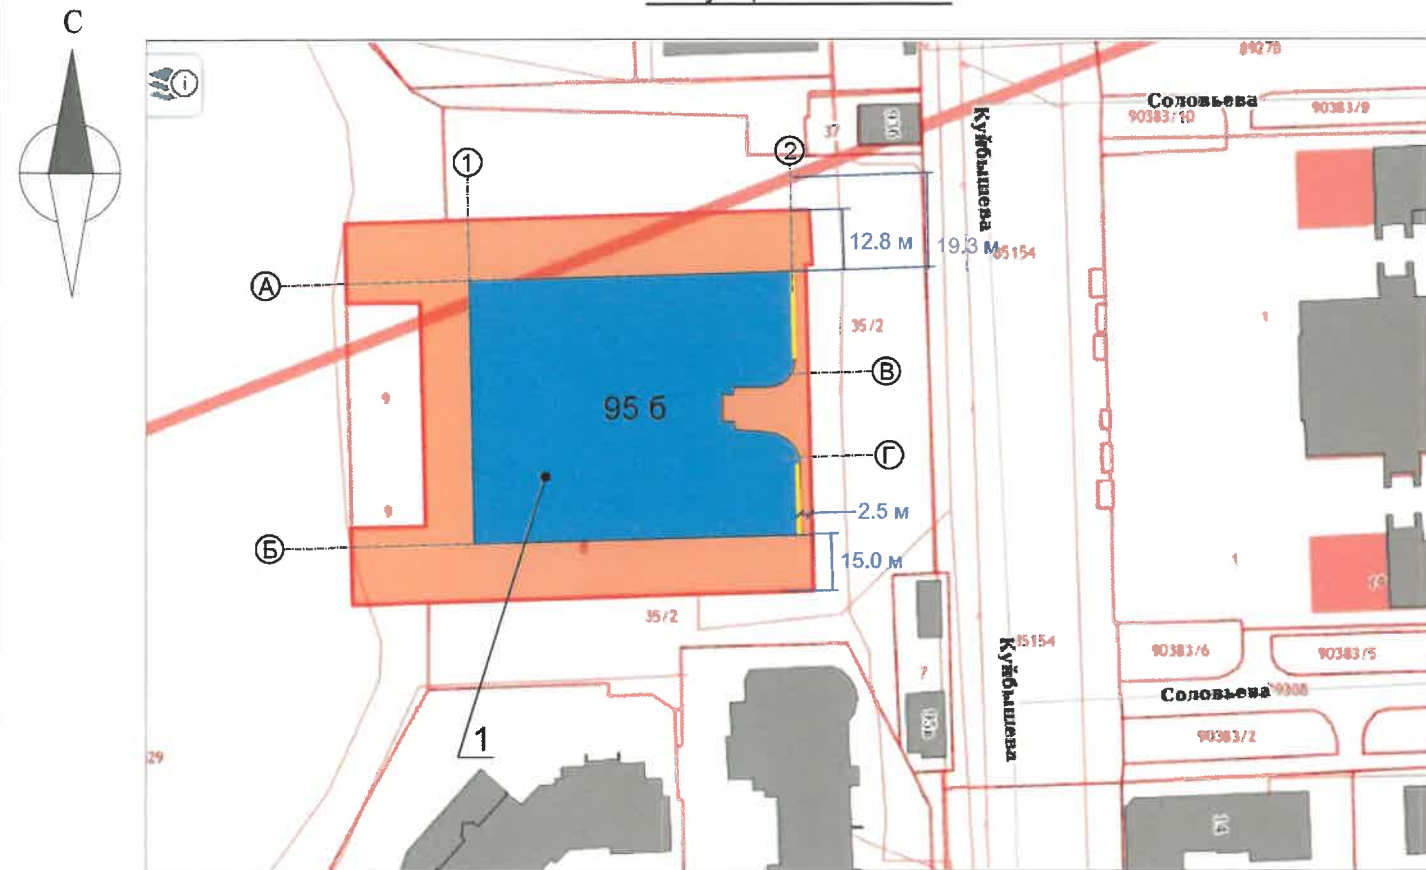


2021-K95Б						
Колерный паспорт объекта капитального строительства по улице Куйбышева, здание (строение) 95б, Свердловского района, города Перми.						
Изм.	Кол.уч	Лист	№ док.	Подп.	Дата	
Разраб.		Мухлынина			10.21	Бизнес-центр
						Стадия
						Лист
						Листов
						П
						1
						12
						Общие данные (начало)
						ООО «Комета»

Ситуационный план



Условные обозначения

-  - 22-х этажное здание, бизнес-центра класса «А», расположенное по адресу: г. Пермь, Свердловский район, ул. Куйбышева д.95 Б;
-  - земельный участок;
-  - фасады с местами размещения средств размещения информации, рекламных конструкций;
-  - красные линии;
-  - условная координационная ось

Ведомость ссылочных и прилагаемых документов

ОБОЗНАЧЕНИЕ	НАИМЕНОВАНИЕ	ПРИМЕЧАНИЕ
Решение Пермской городской Думы от 15.12.2020 № 277	Об утверждении Правил благоустройства территории города Перми	
Постановление администрации г. Перми от 22.02.2017 № 130	Об утверждении формы и Порядка согласования паспорта внешнего облика объекта капитального строительства (колерного паспорта)	
№ 059-22-01-26-187 от 06.06.2017	Колерный паспорт объекта капитального строительства по ул.Куйбышева, 95 б в Свердловском районе города Перми, шифр: 183-05-ОФ	согласован 15.06.2017
№ 059-22-01-26-263 от 09.08.2017	Колерный паспорт объекта капитального строительства по ул.Куйбышева, 95 б в Свердловском районе города Перми, шифр: 178/95	согласован 14.08.2017

ИНСТРУКЦИЯ о порядке производства работ, связанных с окраской фасадов и всех наружных частей зданий, сооружений, строений, расположенных на территории города Перми.

1. Окраска (отделка) фасадов и всех наружных частей зданий, сооружений, строений, расположенных на территории города Перми, может производиться лишь на основании паспорта внешнего облика объекта капитального строительства (колерного паспорта), согласованного с департаментом градостроительства и архитектуры администрации г. Перми (далее - ДГА).
2. До начала процесса окраски (отделки) здания или какого-либо сооружения должны быть произведены работы по капитальному ремонту всех без исключения его наружных частей, подлежащих окраске.
3. До начала ремонта зданий, имеющих газосветовую рекламу, сообщить рекламораспространителю о предстоящих работах на фасаде здания с целью сохранения вывесок либо их демонтажа.
4. Полуразрушенные и разрушенные архитектурные художественно-скульптурные элементы фасада: карнизы, фризы, колонны, пилястры, сандрики, кронштейны, обрамления проемов, различные лепные украшения, барельефы, мозаика, художественная роспись и т.п. подлежат обязательному восстановлению в своем первоначальном виде. Категорически запрещается производить окраску здания без предварительного восстановления указанных элементов декора фасада.
5. Металлические поверхности отдельных элементов фасада: чугунные решетки, ограждения балконов и лестниц, элементы входных групп, двери, кронштейны и прочие архитектурно-художественные элементы фасада перед окраской очищаются от грязи, ржавчины, старой краски и покрываются вновь атмосферостойкой краской для металлических поверхностей.
6. В соответствии с выданными образцами цвета (колерами) на окраску (отделку) здания организация, производящая ремонт здания, составляет пробные образцы цвета, которые наносятся на подготовленную для покраски поверхность стены в уровне 1-го этажа здания (не выше 1,5 метров от земли).
7. Проверку и согласование пробного образца цвета (выкрас колера) производит уполномоченный представитель ДГА. Без указанных проверки и согласования производить окраску (отделку) фасадов здания категорически запрещается.
8. Домууправления, организации и учреждения, производящие окраску (отделку) и связанный с нею ремонт фасадов здания, несут ответственность за выполнение настоящей инструкции и могут быть привлечены к административной ответственности за ее нарушение в соответствии со статьей 6.8.2 «Нарушение требований к внешнему виду фасадов зданий, строений, сооружений» Закона Пермского края от 06.04.2015 № 460-ПК «Об административных правонарушениях в Пермском крае».
9. По всем вопросам, связанным с производством работ, необходимо обращаться в ДГА по адресу: г. Пермь, ул. Сибирская, 15, каб. 315, тел. 212-76-98.

						2021-K95Б			
						Колерный паспорт объекта капитального строительства по улице Куйбышева, здание (строение) 95б, Свердловского района, города Перми.			
Изм.	Кол.уч	Лист	№ док.	Подп.	Дата	Стадия	Лист	Листов	
						Бизнес-центр	П	2	12
						Общие данные (продолжение)	ООО «Комета»		

Главный фасад



Фрагмент главного фасада



Боковой фасад



Боковой фасад



Фрагмент главного фасада



Фрагмент главного фасада



						2021-K95Б			
						Колерный паспорт объекта капитального строительства по улице Куйбышева, здание (строение) 95б, Свердловского района, города Перми.			
Изм.	Кол.уч	Лист	№ док.	Подп.	Дата	Бизнес-центр	Стадия	Лист	Листов
							П	3	12
Разраб.		Мухлынина			10.21	Существующее состояние фасадов (фотофиксация) (начало)	ООО «Комета»		

Дворовой фасад



Боковой фасад




Фрагмент бокового фасада




Фрагмент дворового фасада



						2021-K95Б			
						Колерный паспорт объекта капитального строительства по улице Куйбышева, здание (строение) 956, Свердловского района, города Перми.			
Изм.	Кол.уч	Лист	№ док.	Подп.	Дата	Бизнес-центр	Стадия	Лист	Листов
Разраб.		Мухлынина			10.21		П	4	12
						Существующее состояние фасадов (фотофиксация) (продолжение)	ООО «Комета»		

Главный фасад

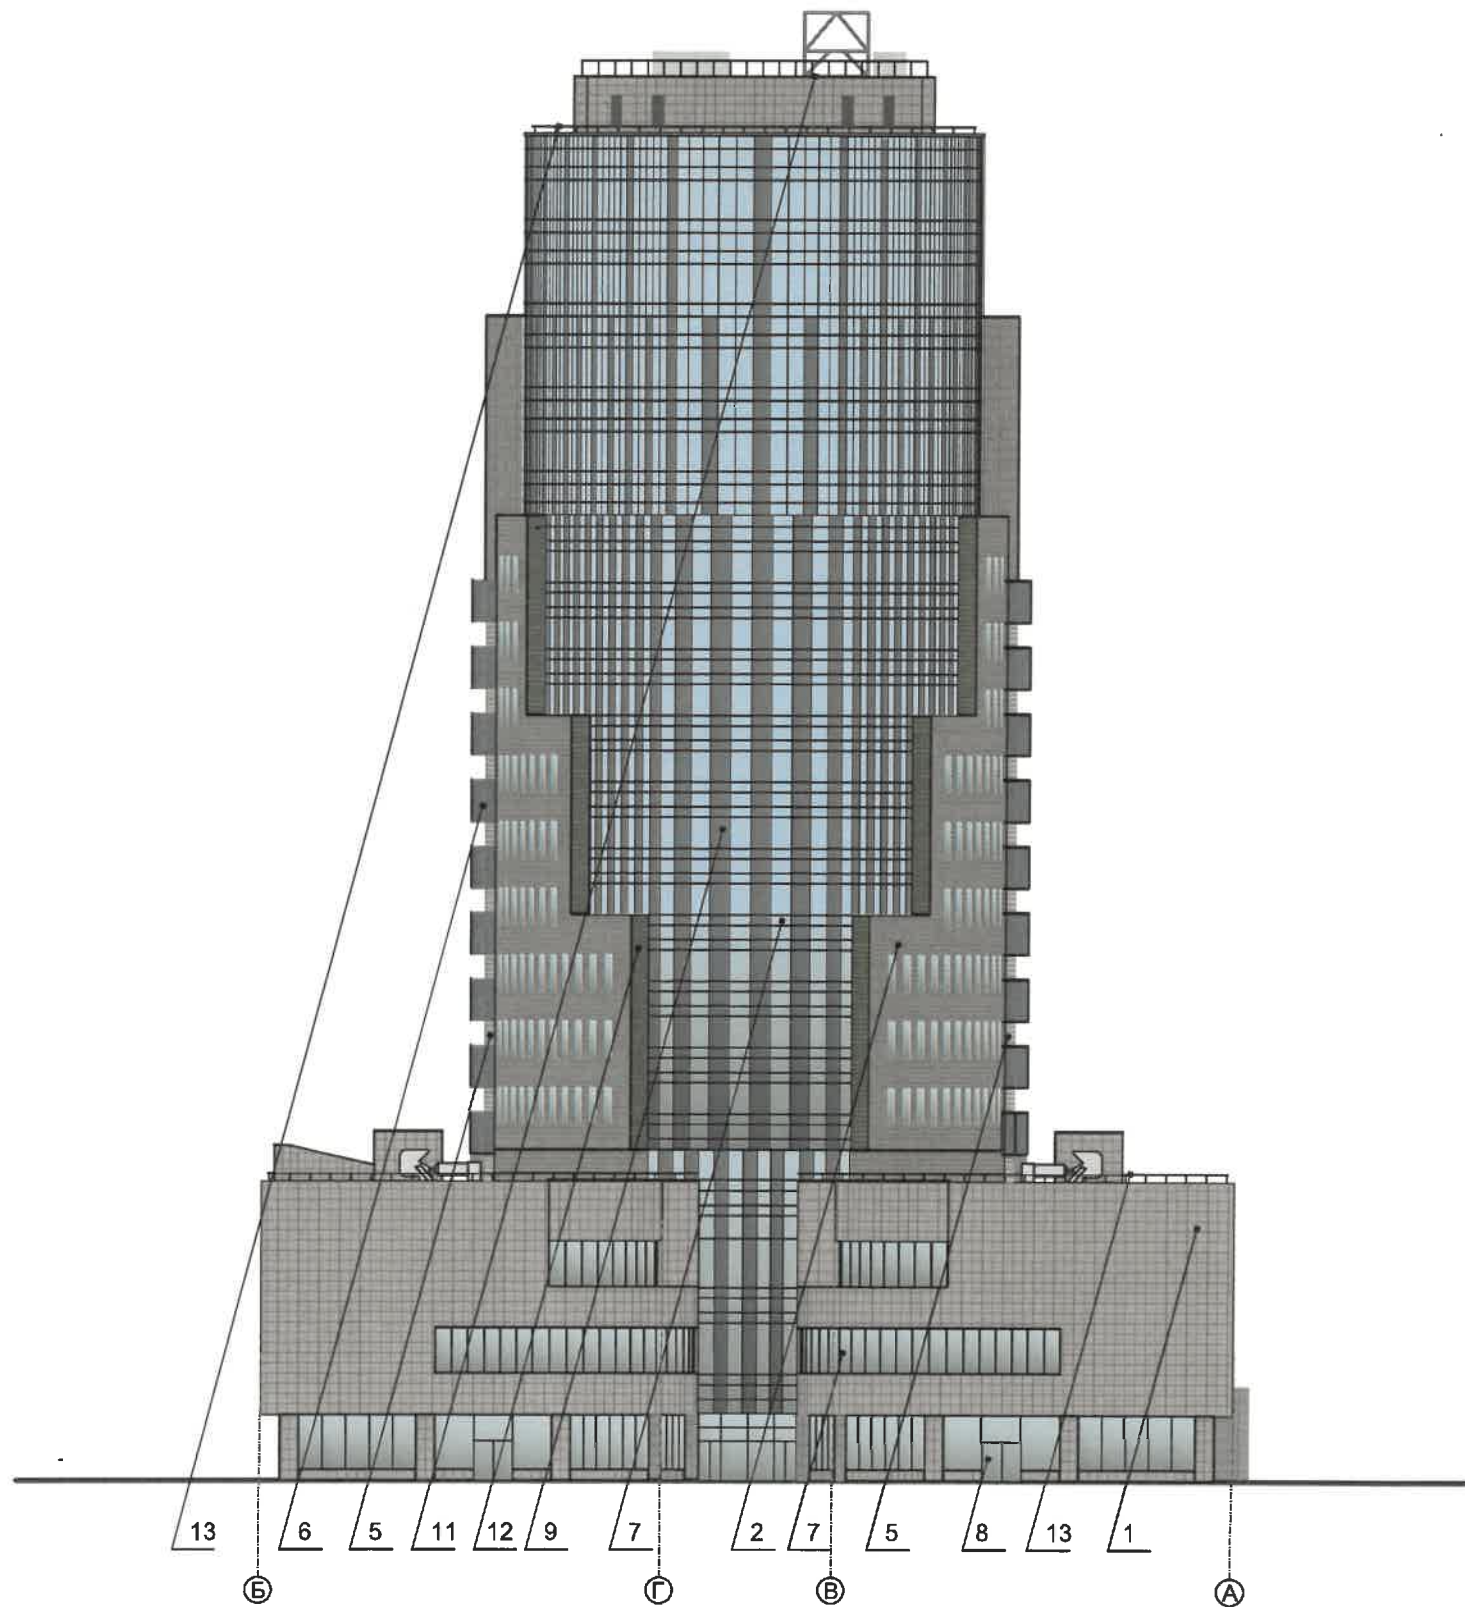

СОГЛАСОВАНО
1^й заместитель начальника ДГА
г. Перми - главный архитектор
Д.Ю. Лапшин
12 2024

Условные обозначения:

- 1 - выноска и номер позиции согласно Ведомости отделки фасадов на листе 1
- 3 - условная координационная ось


ПРИМЕЧАНИЕ:

1. В случае, если наружные лестницы при дополнительно устроенных входах в общественные помещения здания выходят за границы предоставленного земельного участка и красные линии квартала, то устройство дополнительных или переустройство существующих входных групп требует получения разрешения в установленном порядке;

2. В случае устройства или переустройства (перепланировки, ремонта, реконструкции) помещений общественного назначения, их входных групп в обязательном порядке должны быть предусмотрены мероприятия по обеспечению доступности данных помещений для маломобильных групп населения, включая инвалидов, использующих кресла-коляски и собак-проводников (далее-МГН) в соответствии с требованиями СП 59.13330.2016 Свод правил. Доступность зданий и сооружений для маломобильных групп населения. Данный свод правил касается функционально-планировочных элементов зданий и сооружений, их участков или отдельных помещений, доступных для МГН (входные узлы, коммуникации, пути эвакуации, помещения и зоны обслуживания, а также их информационное и инженерное обустройство). В частности, лестницы при входах в общественные помещения должны дублироваться пандусами с уклоном не более 1:20 (5%) или иными средствами подъема (подъемные платформы, лифты и т.д.). Согласно вышеуказанному Своду правил наружные лестницы и пандусы должны иметь поручни с учетом технических требований к опорным стационарным устройствам по ГОСТ Р 51261; размеры входной площадки при открывании дверей наружу должны быть не менее 1,4x2,0 или 1,5x1,85; размеры входной площадки с пандусом не менее 2,2x2,2 м.

						2021-K95Б			
						Колерный паспорт объекта капитального строительства по улице Куйбышева, здание (строение) 95б, Свердловского района, города Перми.			
Изм.	Кол.уч	Лист	№ док	Подп.	Дата	Бизнес-центр	Стадия	Лист	Листов
Разраб.		Мухлынина		<i>[Signature]</i>	10.21		П	5	12
						Главный фасад	ООО «Комета»		

Дворовой фасад

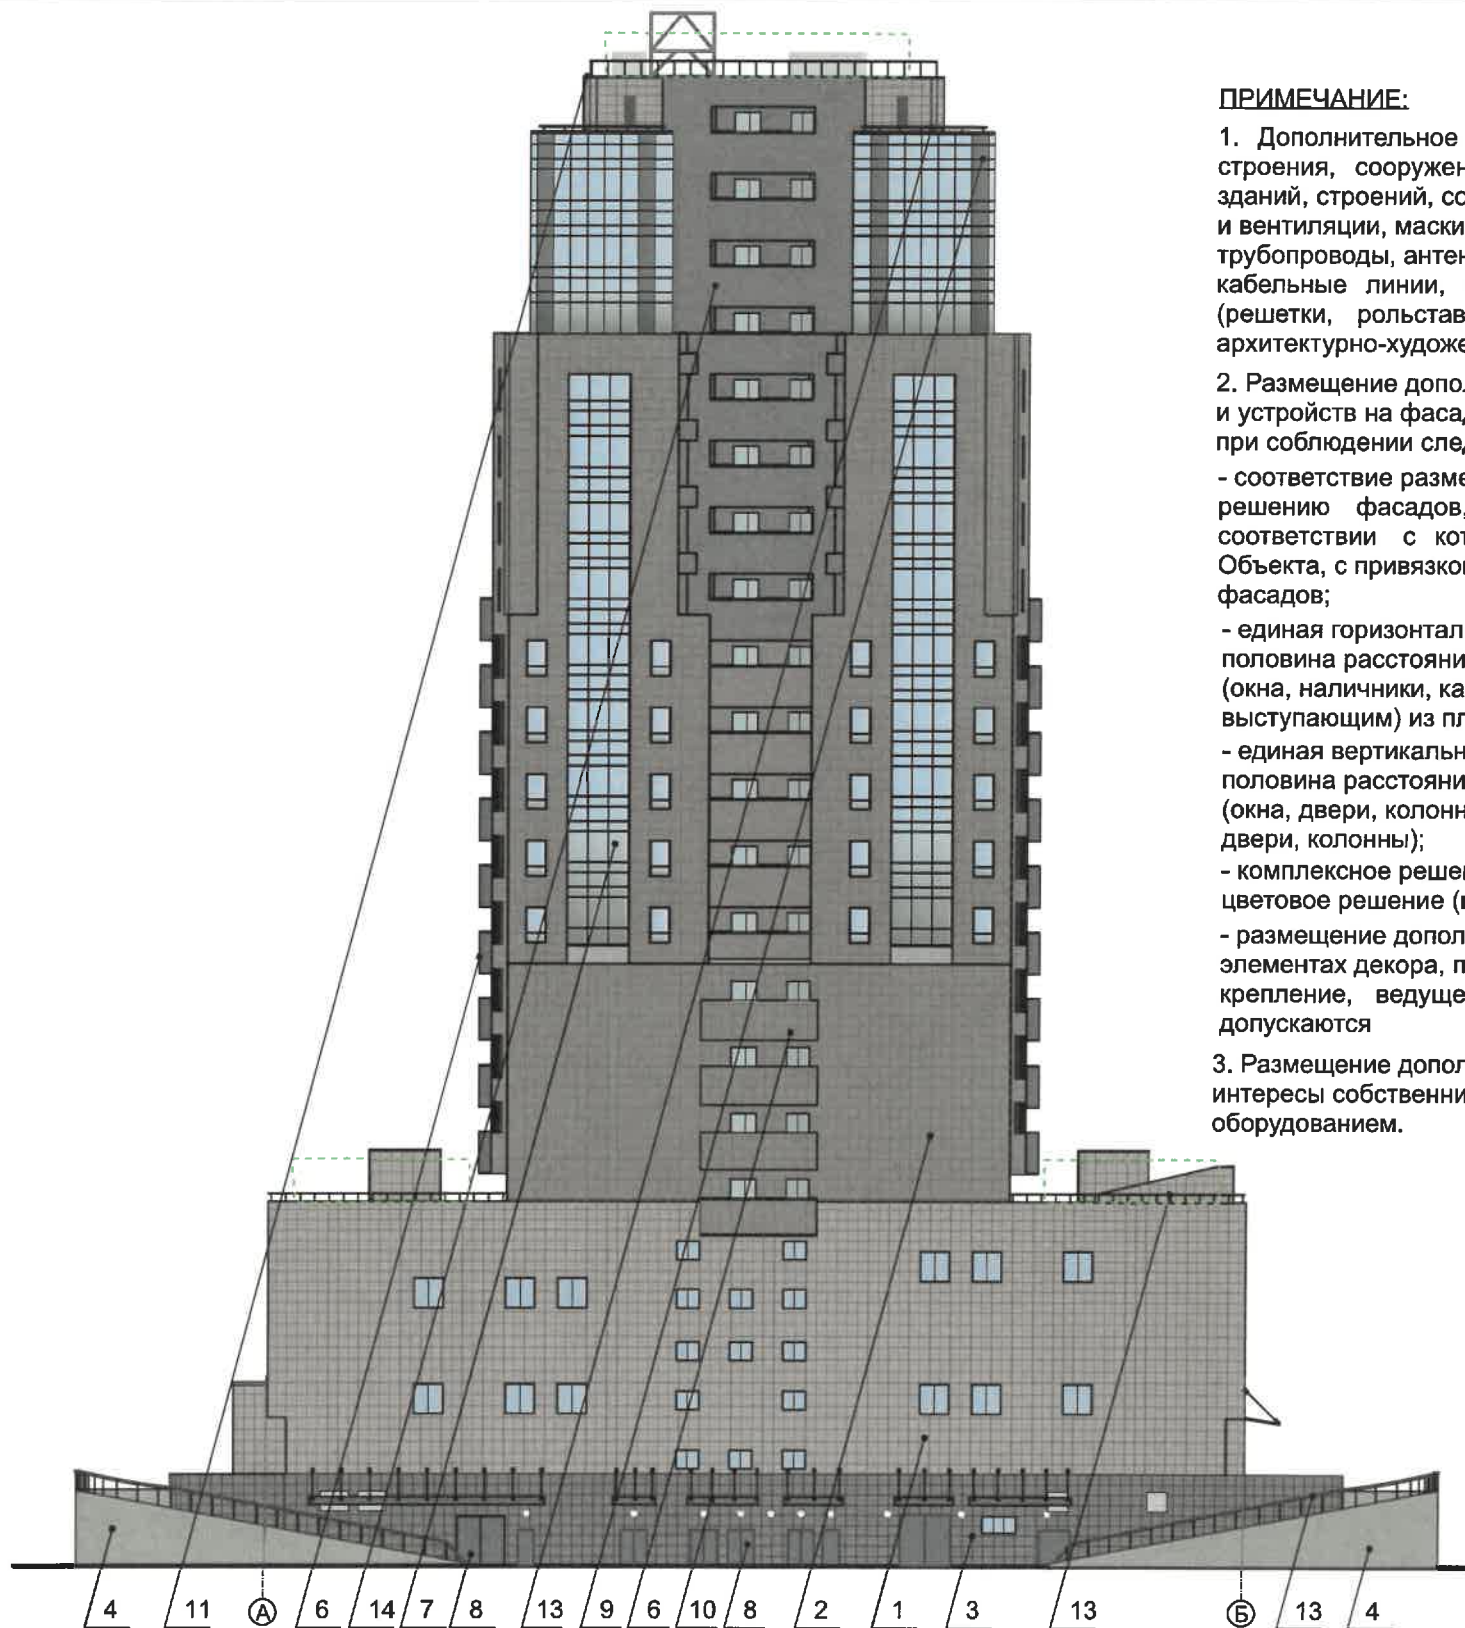

ПРИМЕЧАНИЕ:

- Дополнительное оборудование - размещаемые на фасадах здания, строения, сооружения системы технического обеспечения эксплуатации зданий, сооружений (наружные блоки систем кондиционирования и вентиляции, маскирующие ограждения (экраны, решетки), вентиляционные трубопроводы, антенны, видеокамеры наружного наблюдения, электрощиты, кабельные линии, иное подобное оборудование), защитные устройства (решетки, рольставни), почтовые ящики, часы, банкоматы, элементы архитектурно-художественной подсветки, флажки и иное оборудование.
- Размещение дополнительного оборудования, дополнительных элементов и устройств на фасадах объектов капитального строительства допускается при соблюдении следующих условий:
 - соответствие размещения дополнительного оборудования архитектурному решению фасадов, предусмотренному проектной документацией, в соответствии с которой осуществлено строительство (реконструкция) Объекта, с привязкой к единой (вертикальной, горизонтальной) системе осей фасадов;
 - единая горизонтальная ось - условная прямая линия. Определяется как половина расстояния между верхним и нижним архитектурным элементом (окна, наличники, карниз, фриз и другие), выделяющимся (западающим, выступающим) из плоскости стены;
 - единая вертикальная ось - условная прямая линия. Определяется как половина расстояния между границами одного архитектурного элемента (окна, двери, колонны) либо между двумя архитектурными элементами (окна, двери, колонны);
 - комплексное решение размещения оборудования - единое архитектурное и цветовое решение (в том числе размер, форма, материал);
 - размещение дополнительного оборудования на архитектурных деталях, элементах декора, поверхностях с ценной архитектурной отделкой, а также крепление, ведущее к повреждению архитектурных поверхностей, не допускаются
- Размещение дополнительного оборудования не должно нарушать законные интересы собственников жилых помещений в непосредственной близости с оборудованием.


СОГЛАСОВАНО
1^й заместитель начальника ДГА
г. Перми - главный архитектор
Д.Ю. Лапшин
13.12.2024

Условные обозначения:

- выноска и номер позиции согласно Ведомости отделки фасадов на листе 1
- условная координационная ось
- места размещения дополнительного оборудования

						2021-K95Б			
						Колерный паспорт объекта капитального строительства по улице Куйбышева, здание (строение) 956, Свердловского района, города Перми.			
Изм.	Кол.уч	Лист	№ док.	Подп.	Дата	Бизнес-центр	Стадия	Лист	Листов
Разраб.		Мухлынина			10.21		П	6	12
						Дворовой фасад	ООО «Комета»		

Боковой фасад

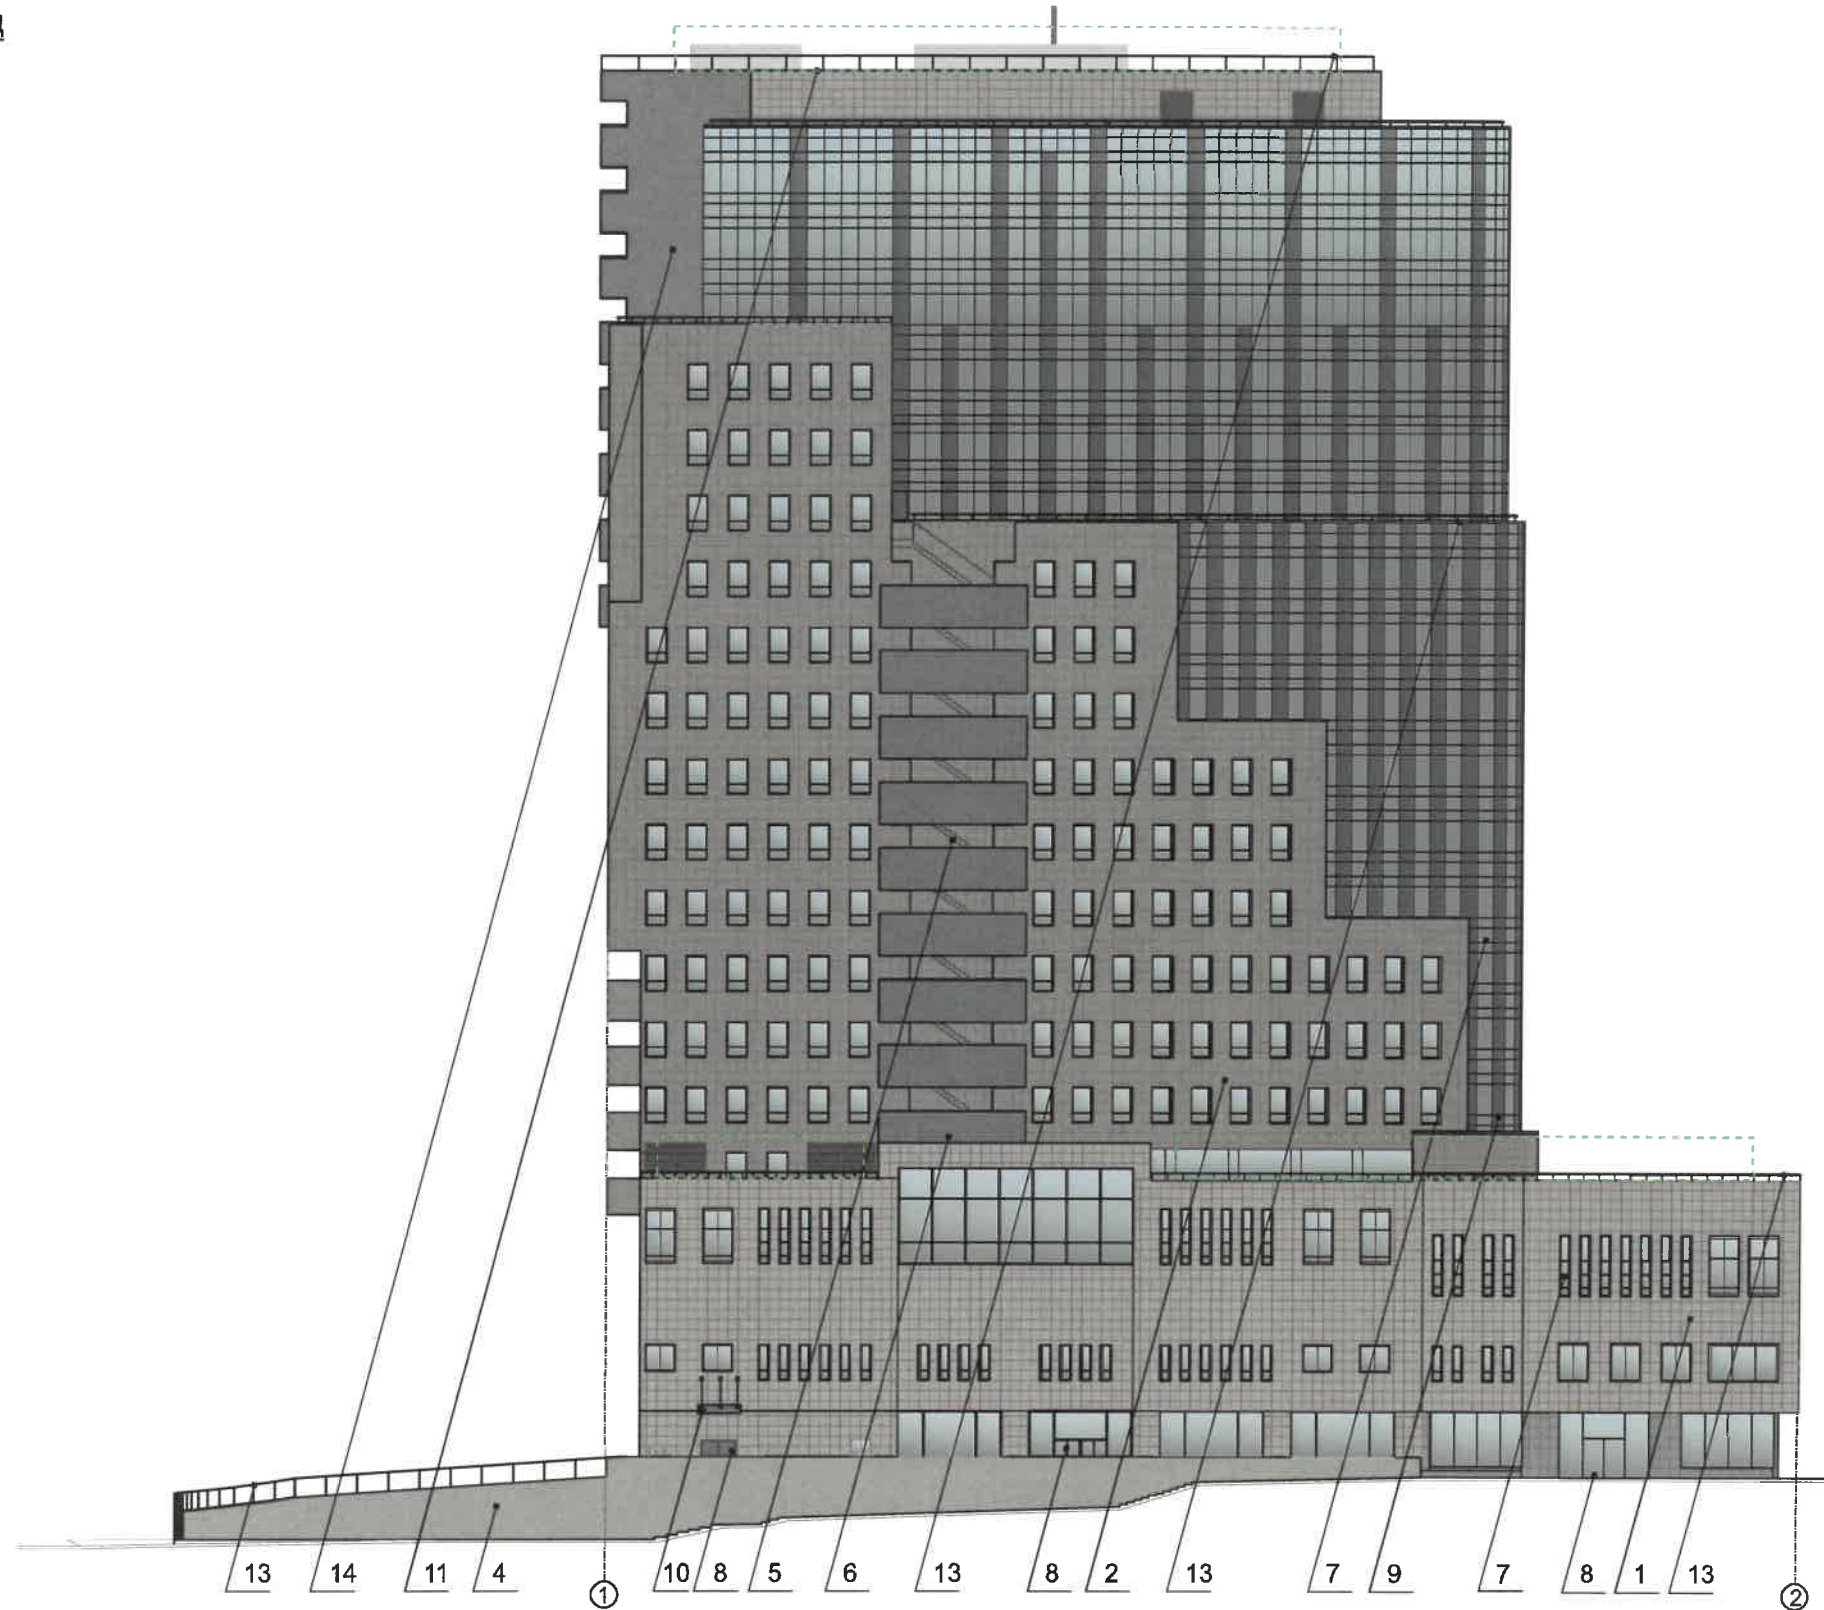

СОГЛАСОВАНО
1^й заместитель начальника ДГА
г. Перми - главный архитектор
Д.Ю. Лапшин
12 2021

Условные обозначения:

1 - выноска и номер позиции согласно Ведомости отделки фасадов на листе 1


3 --- - условная координационная ось

4 - места размещения дополнительного оборудования

						2021-K95Б			
						Колерный паспорт объекта капитального строительства по улице Куйбышева, здание (строение) 95б, Свердловского района, города Перми.			
Изм.	Кол.уч	Лист	№ док.	Подп.	Дата	Бизнес-центр	Стадия	Лист	Листов
Разраб.		Мухлынина		<i>[Signature]</i>	10.21		П	7	12
						Боковой фасад	ООО «Комета»		

Ведомость средств размещения информации, рекламных конструкций

ПОЗ.	Тип объекта, материал, способы крепления	Цвет (с указанием RAL)	Наличие подсветки
1	Объемные буквы и/или логотип без подложки на металлических направляющих в цвет фасада, на стене здания. Расположенные на уровне первого этажа, высотой не более 1 метра. Выполнены из оргстекла, пластика, металла.	Фирменные цвета	Внешняя или внутренняя, светодиодами
2	Объемные буквы и/или логотип без подложки на металлических направляющих в цвет фасада, на стене здания. Расположенные выше первого этажа, высотой не более 1,2 метра. Выполнены из оргстекла, пластика, металла.	Фирменные цвета	Возможна внутренняя подсветка
3	Объемные буквы и логотип БЦ «GreenPlaza» без подложки на металлических направляющих в цвет фасада. Выполнены из оргстекла, пластика, металла.	RAL 6026	Внутренняя подсветка
4	Указатель с наименованием улицы и номером дома (здания) (пункт 11.4.2 решения Пермской городской Думы от 15.12.2020 № 277). Металл, пластик.	Синий: (R-(0), G-(20), B-(120), белый	Без подсветки
5	Информационная табличка (режимник). Одиночная (500x700). Оргстекло металл, пластик, выклейка.	Фирменные цвета	Без подсветки
6	Информация на остеклении в виде выклейки*. Плёнка ПВХ.	Фирменные цвета	Без подсветки

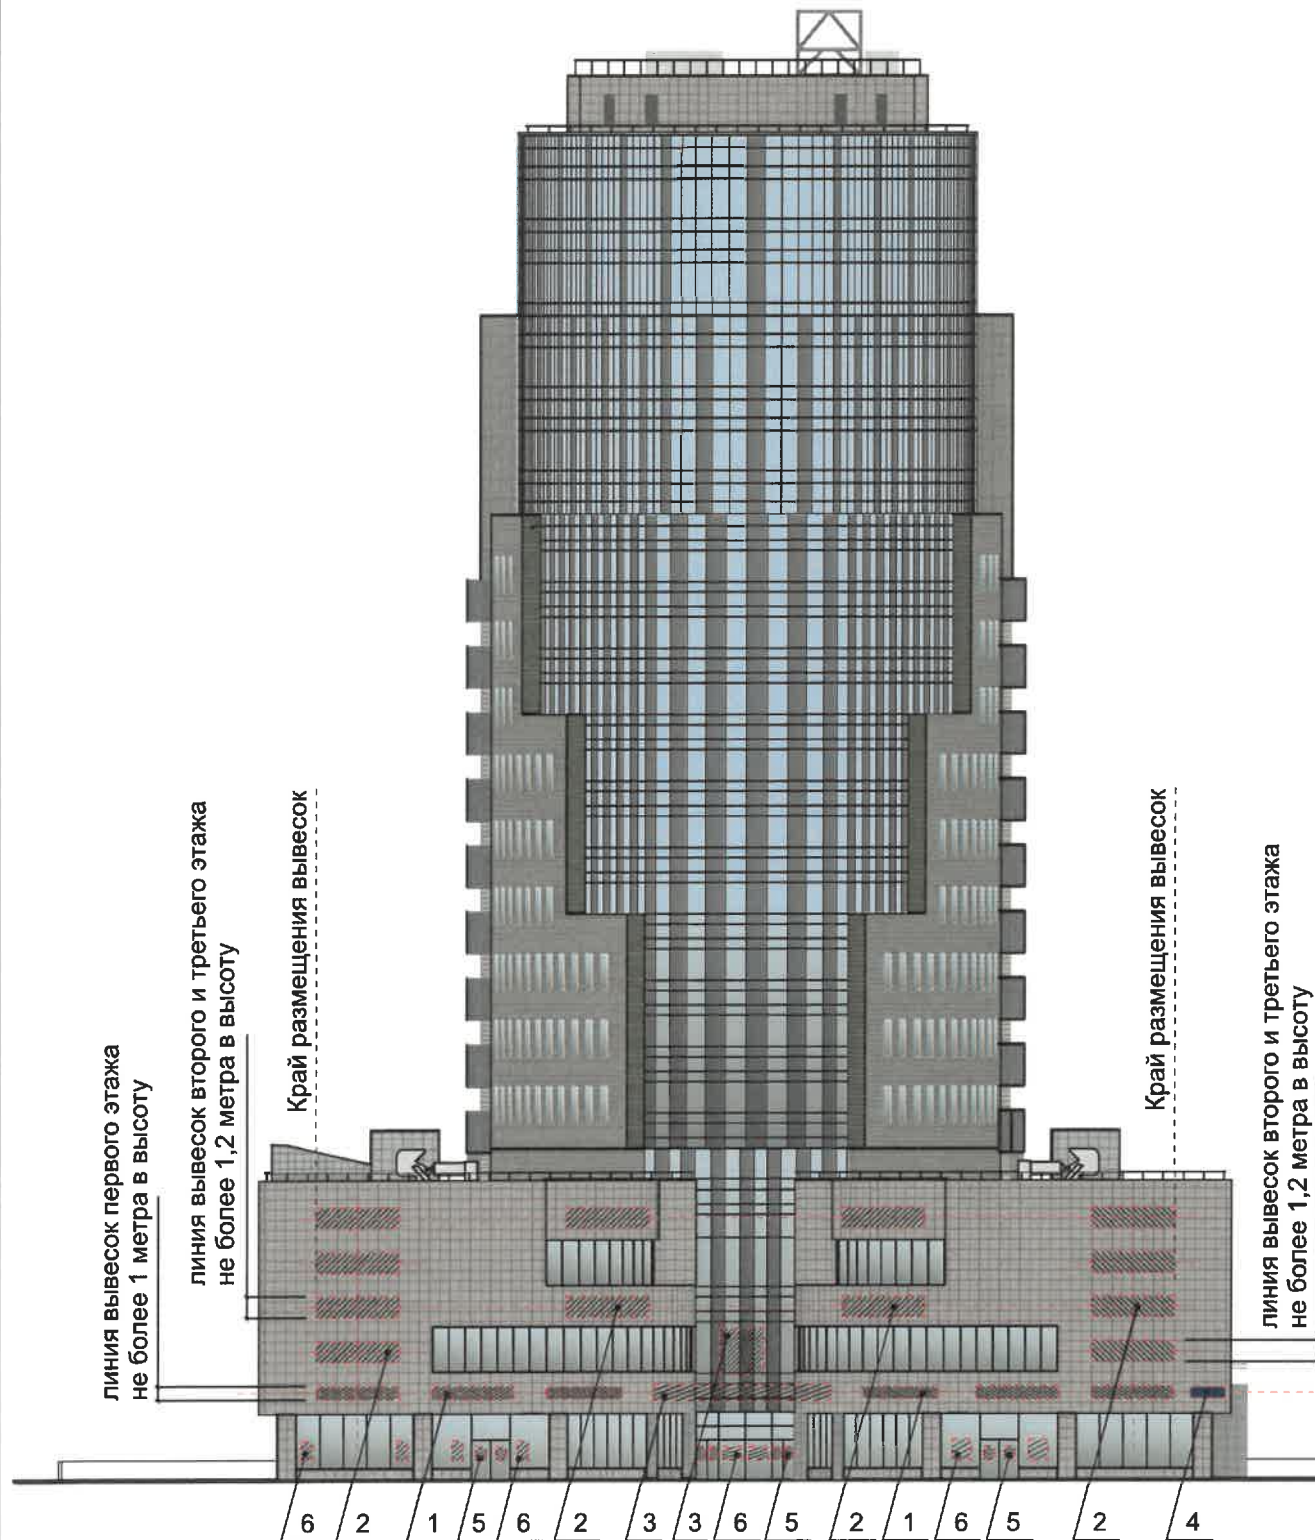

Управление архитектуры и городского дизайна
ДГА администрации г.Перми
СООТВЕТСТВУЕТ АРХИТЕКТУРНОМУ
ОБЛИКУ ГОРОДА ПЕРМИ
« 11.12.2024 »
Подпись: *Гарасеев*

Условные обозначения:

- место допустимого размещения средств размещения информации, рекламных конструкций
- выноска и номер позиции согласно ведомости средств размещения информации, рекламных конструкций
- ось размещения средств размещения информации, рекламных конструкций

*Непосредственно на остеклении витрины допустимо несплошное написание информации, состоящей из графической и (или) текстовой части, занимающей не более 30% площади одного членения поля остекления (пункт 3.13. Стандартных требований).

** Сплошные вывески в витринах и на остеклении оконных, дверных полотен не должны превышать по высоте половину высоты витрины и остекления оконных, дверных полотен, а по ширине - половину ширины витрины и остекления оконных, дверных полотен и должны отступать от остекления не менее чем на 0,15м (пункт 3.14. Стандартных требований).

						2021-K95Б			
						Колерный паспорт объекта капитального строительства по улице Куйбышева, здание (строение) 95б, Свердловского района, города Перми.			
Изм.	Кол.уч	Лист	№ док.	Подп.	Дата	Бизнес-центр	Стадия	Лист	Листов
Разраб.		Мухлынина		<i>Мухлынина</i>	10.21		П	9	12
						Размещение средств размещения информации, рекламных конструкций. Главный фасад.	ООО «Комета»		

Узел крепления средств размещения информации



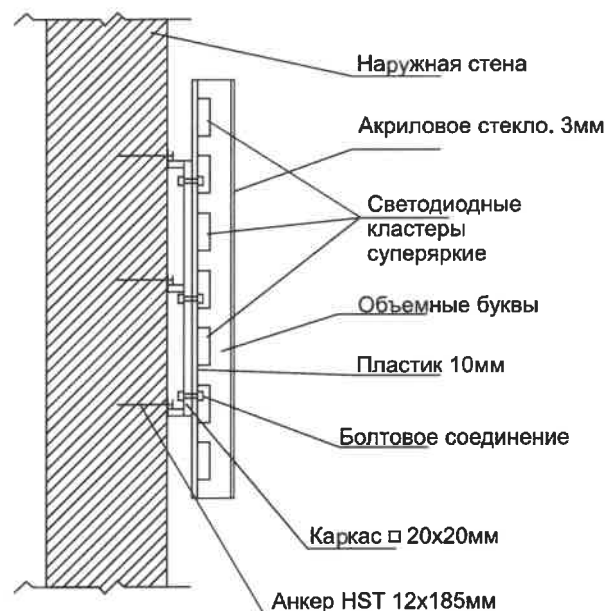


Схема компоновки объемных букв и/или логотипов, относительно оси и места размещения средств размещения информации

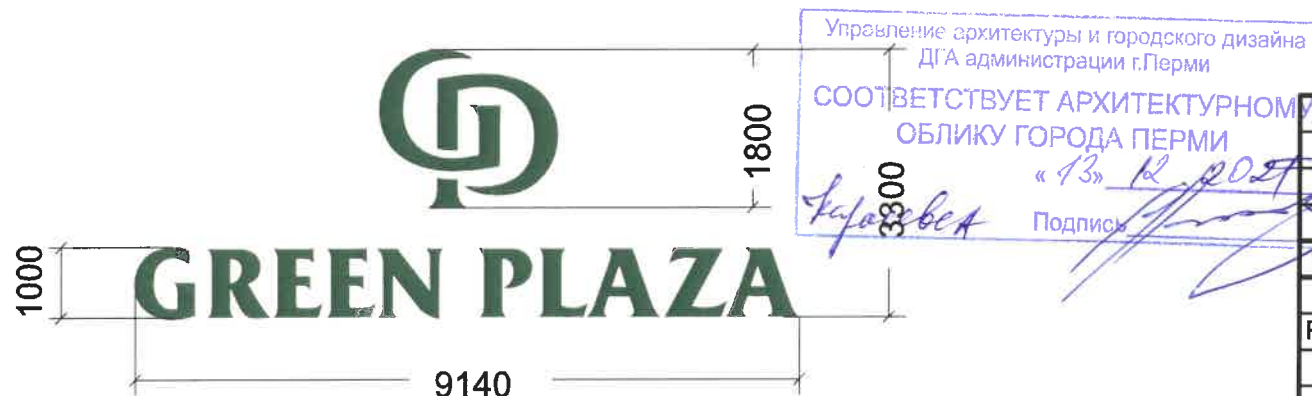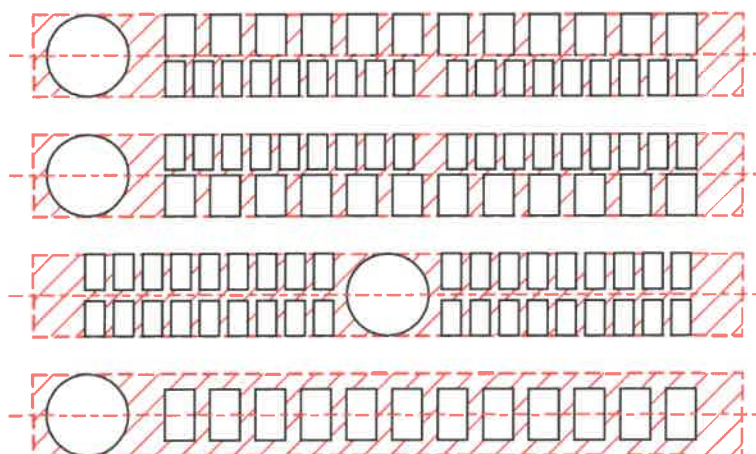

Условия размещения средств размещения информации, рекламных конструкций:

1. Место размещения информации располагается относительно условной прямой линии – единой горизонтальной оси. Местоположение оси на фасаде определяется как половина расстояния между верхним и нижним архитектурным элементом (окна, наличники, карниз, фриз и др.), выделяющимся (западающим, выступающим) из плоскости стены.
2. Размещение вывесок и рекламных конструкций должно осуществляться в границах места допустимого размещения средств размещения информации, рекламных конструкций, установленных данным колерным паспортом объектом капитального строительства.
3. Размещение вывесок по отношению друг к другу, их конфигурация, наполненность информацией должны соответствовать Стандартным требованиям к вывескам, их размещению и эксплуатации (далее - Стандартные требования), утвержденным Решением Пермской городской Думы от 15.12.2020 №277.
4. В случае, если планируемые к размещению вывески не соответствуют типу и местам размещения средства размещения информации, рекламных конструкций колерного паспорта, потребуется внесение изменений в настоящий колерный паспорт.
5. Максимальный размер информационных табличек – 0,5 м х 0,7 м (пункт 2.13 Стандартных требований).
6. Узел крепления каждого типа объекта информации разрабатывается отдельным рабочим проектом.
7. В случае размещения рекламной конструкции на фасаде здания, строения, сооружения, такая конструкция должна быть отражена в составе нового колерного паспорта, а ее размещение должно осуществляться в соответствии с действующим порядком установки эксплуатации рекламных конструкций на территории города Перми, утвержденным решением пермской городской Думы, с последующим получением на установку и эксплуатацию рекламной конструкции в установленном порядке.

*Непосредственно на остеклении витрины допустимо не сплошное написание информации, состоящей из графической и (или) текстовой частей, занимающей не более 30% площади одного членения поля остекления (пункт 3.13. Стандартных требований);

Сплошные вывески в витринах и на остеклении оконных, дверных полотен не должны превышать по высоте половину высоты витрины и остекления оконных, дверных полотен, а по ширине – половину ширины витрины и остекления оконных, дверных полотен и должны отступать от остекления не менее чем на 0,15 м (пункт 3.14. Стандартных требований).

Управление архитектуры и городского дизайна
ДГА администрации г.Перми
СООТВЕТСТВУЕТ АРХИТЕКТУРНОМУ
ОБЛИКУ ГОРОДА ПЕРМИ
«13» 12.2021
Подпись: [Signature]

						2021-K95Б			
						Колерный паспорт объекта капитального строительства по улице Куйбышева, здание (строение) 95Б, Свердловского района, города Перми.			
Изм.	Кол.уч	Лист	№ док	Подп.	Дата	Бизнес-центр	Стадия	Лист	Листов
Разраб.		Мухлынина		[Signature]	10.21		П	10	12
						Размещение средств размещения информации, рекламных конструкций. Главный фасад.	ООО «Комета»		

позиция ведомости отделки фасадов 1	Керамический гранит 300x600 полированный светло-серый RAL 7038	C:	30	
		M:	10	
		Y:	20	
		K:	20	
		R:	180	
		G:	184	
		B:	176	

позиция ведомости отделки фасадов 4, 5, 14	Фасадная акриловая краска, фасадная штукатурка RAL 7030	C:	20	
		M:	10	
		Y:	20	
		K:	40	
		R:	147	
		G:	147	
		B:	136	

позиция ведомости отделки фасадов 2,3	Керамический гранит 300x600 полированный серый RAL 7042	C:	30	
		M:	10	
		Y:	20	
		K:	40	
		R:	143	
		G:	150	
		B:	149	

позиция ведомости отделки фасадов 12	Керамический гранит 300x600 полированный зелёный RAL 6003	C:	80	
		M:	50	
		Y:	80	
		K:	20	
		R:	75	
		G:	87	
		B:	62	

позиция ведомости отделки фасадов 6, 8, 10	Фасадная акриловая краска RAL 7012	C:	20	
		M:	0	
		Y:	10	
		K:	80	
		R:	89	
		G:	97	
		B:	99	

позиция ведомости отделки фасадов 11, 13	Акриловая краска RAL 9005	C:	100	
		M:	100	
		Y:	100	
		K:	95	
		R:	10	
		G:	10	
		B:	13	

позиция ведомости отделки фасадов 7, 8	Фасадная акриловая краска RAL 9003	C:	0	
		M:	0	
		Y:	0	
		K:	0	
		R:	244	
		G:	248	
		B:	244	

позиция ведомости отделки фасадов 9	Фасадная акриловая краска RAL 7022	C:	30	
		M:	20	
		Y:	40	
		K:	80	
		R:	75	
		G:	77	
		B:	70	

СОГЛАСОВАНО
1^й заместитель начальника ДГА
г. Перми - главный архитектор
Д.Ю. Лапшин
13.12.2021

						2021-K95Б			
						Колерный паспорт объекта капитального строительства по улице Куйбышева, здание (строение) 956, Свердловского района, города Перми.			
Изм.	Кол.уч	Лист	№ док.	Подп.	Дата	Бизнес-центр	Стадия	Лист	Листов
							П	12	12
Разраб.		Мухлынина			10.21	Эталоны колеров	ООО «Комета»		