

ООО «РА Призма»

№ 059-2д-01-26-5771 от 20.12.2021

Заказчик: ИП «Ордашова Н. В.»

**ПАСПОРТ ВНЕШНЕГО ОБЛИКА ОБЪЕКТА КАПИТАЛЬНОГО СТРОИТЕЛЬСТВА  
(КОЛЕРНЫЙ ПАСПОРТ)**

**АДРЕС ОБЪЕКТА: г.Пермь, административный район Свердловский,  
улица Николая Островского, здание (строение) № 74**

168-12-2021-АР

ПЕРМЬ 2021г.



Ведомость чертежей

Лист	Наименование	Прим.
1	Общие данные (начало)	
2	Общие данные (продолжение)	
3	Существующее состояние фасадов (фотофиксация)	
4-5	Главный фасад	
6-7	Дворовой фасад	
8	Боковые фасады	
9-11	Размещение средств размещения информации, рекламных конструкций	
12	Эталоны колеров	

Ведомость отделки фасадов (начало)

Поз.	Элемент фасада	Эталон цвета	Обознач.	Вид отделки	Прим.
1	Поле стен (тип 1)			Силикатный кирпич	
2	Поле стен (тип 2)		RAL 1015	Перхлорвиниловая окраска, штукатурка	
3	Ограждение входных групп, вентиляция		RAL 9023	Оцинкованный металл	
4	Цоколь (тип 1)		RAL 3016 RAL 7015	Перхлорвиниловая окраска, штукатурка	
5	Цоколь (тип 2), ступени		RAL 3016	Керамогранитная плитка	
6	Цоколь (тип 3)			Искусственный камень/ натуральный камень	
7	Фриз, ограждение балконов		RAL 6004	Композитный материал Bildex	BL 6004
8	Балконные плиты		RAL 9003	Окрашенный бетон	
9	Двери, витражи		RAL 6004, 3016, 9003	Металлопластик	
10	Оконные блоки		RAL 9003	Металлопластик	
11	Отливы		RAL 9003	Оцинкованный металл с полим. покрытием	
12	Цветники, перемычки, вывод вент. шахт		RAL 9023	Бетон	
13	Перила, ограждения цветников, двери, опоры		RAL 7015, 1003, 9004	Атмосферостойкая краска, металл	
14	Перила, лестницы		RAL 9023	Атмосферостойкая краска, металл	

Ведомость отделки фасадов (продолжение)

Поз.	Элемент фасада	Эталон цвета	Обознач.	Вид отделки	Прим.
15	Кровля, кровля козырьков, кровля приямков		RAL 9023	Оцинкованный металл	
16	Приямки, ступени		RAL 9023	Бетон	

Пояснительная записка.

Краткая характеристика

Объект капитального строительства — многоквартирный жилой дом с помещениями общественного назначения по адресу: г. Пермь, Свердловский район, улица Николая Островского, №74

Год постройки и ввод в эксплуатацию: 1971;

В плане дом прямоугольной конфигурации;


Тип постройки, серия — в техническом паспорте отсутствует;

Тип перекрытий: железобетонные;

Материал стен: кирпич;

Кровля плоская, с покрытием из рулонных материалов;

Ранее согласованные колерные паспорта: не разрабатывались.

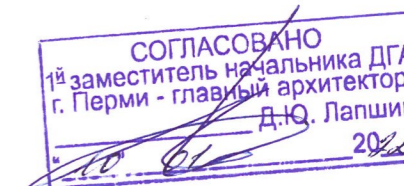


Настоящим колерным паспортом:

- Устанавливаются виды и места размещения средств размещения информации, рекламных конструкций по всему фасаду;
- Предусматривается места размещения для дополнительного оборудования;
- Уточняются материалы исполнения фриза.

Раздел «Архитектурно-художественная подсветка» настоящим колерным паспортом не разрабатывается. Освещение фасада осуществляется за счет свечения окон и вывесок;

В соответствии с Градостроительным кодексом Российской Федерации, решением Пермской городской Думы от 15.12.2020 № 277 «Об утверждении Правил благоустройства территории города Перми» и постановлением администрации города Перми от 22.02.2017 № 130 «Об утверждении формы и Порядка согласования паспорта внешнего облика объекта капитального строительства (колерного паспорта)» проекты колерных паспортов либо проекты изменений в колерные паспорта не являются разрешительной документацией на строительство, реконструкцию объекта капитального строительства; не являются правовым основанием на устройство (переустройство, демонтаж) пристроек, навесов, козырьков и других архитектурных элементов объекта капитального строительства;

Предметом согласования данного колерного паспорта являются: принятые цветовые решения элементов фасада, применяемые материалы существующего объекта недвижимости, а также определение возможных типов размещения средств размещения информации на нем. Средства размещения информации, рекламные конструкции, не соответствующие типу и местам их возможного размещения, подлежат демонтажу.

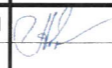Изм.	Кол.уч	Лист	Недок	Подпись	Дата	168-12-2021-AP			
						Колерный паспорт объекта капитального строительства по улице Николая Островского, № 74, Свердловского района г.Перми.			
Разраб.	Августов. А.М				12.2021	Многоквартирный жилой дом с помещениями общественного назначения	Стадия	Лист	Листов
							П	1	
						Общие данные (начало)	ООО «РА Призма»		


**Инструкция о порядке производства работ, связанных с окраской фасадов и всех наружных частей зданий, сооружений, строений, расположенных на территории города Перми**

1. Окраска (отделка) фасадов и всех наружных частей зданий, сооружений, строений, расположенных на территории города Перми, может производиться лишь на основании паспорта внешнего облика объекта капитального строительства (колерного паспорта), согласованного с департаментом градостроительства и архитектуры администрации г. Перми (далее-ДГА).
2. До начала процесса окраски (отделки) здания или какого-либо сооружения должны быть произведены работы по капитальному ремонту всех без исключения его наружных частей, подлежащих окраске.
3. До начала ремонта зданий, имеющих газосветовую рекламу, сообщить рекламораспространителю о предстоящих работах на фасаде здания с целью сохранения вывесок либо их демонтажа.
4. Полуразрушенные и разрушенные архитектурные художественно-скульптурные элементы фасада: карнизы, фризы, колонны, пилястры, сандрики, кронштейны, обрамления проемов, различные лепные украшения, барельефы, мозаика, художественная роспись и т.п. подлежат обязательному восстановлению в своем первоначальном виде. Категорически запрещается производить окраску здания без предварительного восстановления указанных элементов декора фасада.
5. Металлические поверхности отдельных элементов фасада: чугунные решетки, ограждения балконов и лестниц, элементы входных групп, двери, кронштейны и прочие архитектурнохудожественные элементы фасада перед окраской очищаются от грязи, ржавчины, старой краски и покрываются вновь атмосферостойкой краской для металлических поверхностей.
6. В соответствии с выданными образцами цвета (колерами) на окраску (отделку) здания организация, производящая ремонт здания, составляет пробные образцы цвета, которые наносятся на подготовленную для покраски поверхность стены в уровне 1-го этажа здания (не выше 1,5 метров от земли).
7. Проверку и согласование пробного образца цвета (выкрас колера) производит уполномоченный представитель ДГА. Без указанных проверки и согласования производить окраску (отделку) фасадов здания категорически запрещается.
8. Домоуправления, организации и учреждения, производящие окраску (отделку) и связанный с нею ремонт фасадов здания, несут ответственность за выполнение настоящей инструкции и могут быть привлечены к административной ответственности за ее нарушение в соответствии со статьей 6.8.2 «Нарушение требований к внешнему виду фасадов зданий, строений, сооружений» Закона Пермского края от 06.04.2015 № 460-ПК «Об административных правонарушениях в Пермском крае».
9. По всем вопросам, связанным с производством работ, необходимо обращаться в ДГА по адресу: г. Пермь, ул. Сибирская, 15, каб. 315, тел. 212-76-98.

**Ведомость ссылочных и прилагаемых документов**

ОБОЗНАЧЕНИЕ	ССЫЛОЧНЫЕ ДОКУМЕНТЫ	ПРИМЕЧАНИЯ
Решение Пермской городской Думы от 15.12.2020 № 277	Об утверждении Правил благоустройства территории города Перми	
Постановление администрации г.Перми от 22.02.2017 № 130	Об утверждении формы и Порядка согласования паспорта внешнего облика объекта капитального строительства (колерного паспорта)	

**Ситуационный план**

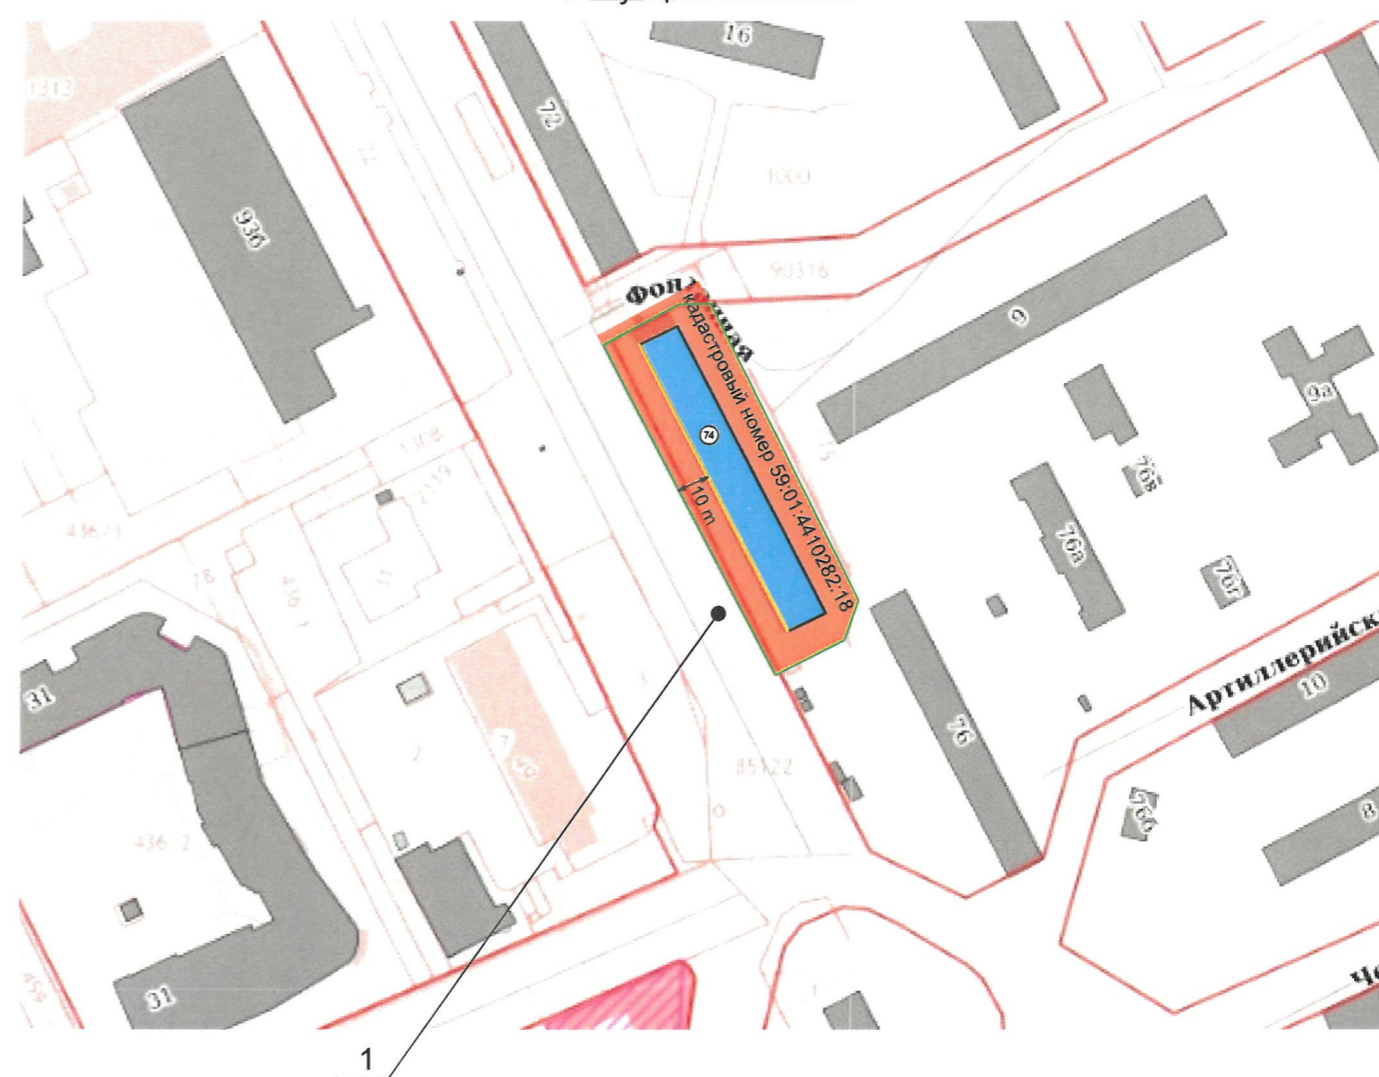

**Условные обозначения**

- Жилое здание по адресу: г. Пермь, Свердловский район, улица Николая Островского, № 74
- Фасады с местами размещения средств размещения, информации рекламных конструкций
- Красные линии
- Земельный участок

						168-12-2021-AP			
						Колерный паспорт объекта капитального строительства по улице Николая Островского, № 74, Свердловского района г.Перми.			
Изм.	Кол.уч	Лист	№ док	Подпись	Дата	Многоквартирный жилой дом с помещениями общественного назначения	Стадия	Лист	Листов
Разраб.		Августов. А.М			12.2021		П	2	
						Общие данные (продолжение)	ООО «РА Призма»		

Главный фасад



Главный фасад



Боковой фасад



Боковой фасад



Дворовой фасад



Дворовой фасад



Дворовой фасад



Дворовой фасад



Дворовой фасад



Дворовой фасад




Боковой фасад



Боковой фасад



						168-12-2021-AP			
						Колерный паспорт объекта капитального строительства по улице Николая Островского, № 74, Свердловского района г.Перми.			
Изм.	Кол.уч.	Лист	№ док	Подпись	Дата	Многоквартирный жилой дом с помещениями общественного назначения	Стадия	Лист	Листов
							П	3	
						Существующее состояние фасадов (фотофиксация)	ООО «РА Призма»		

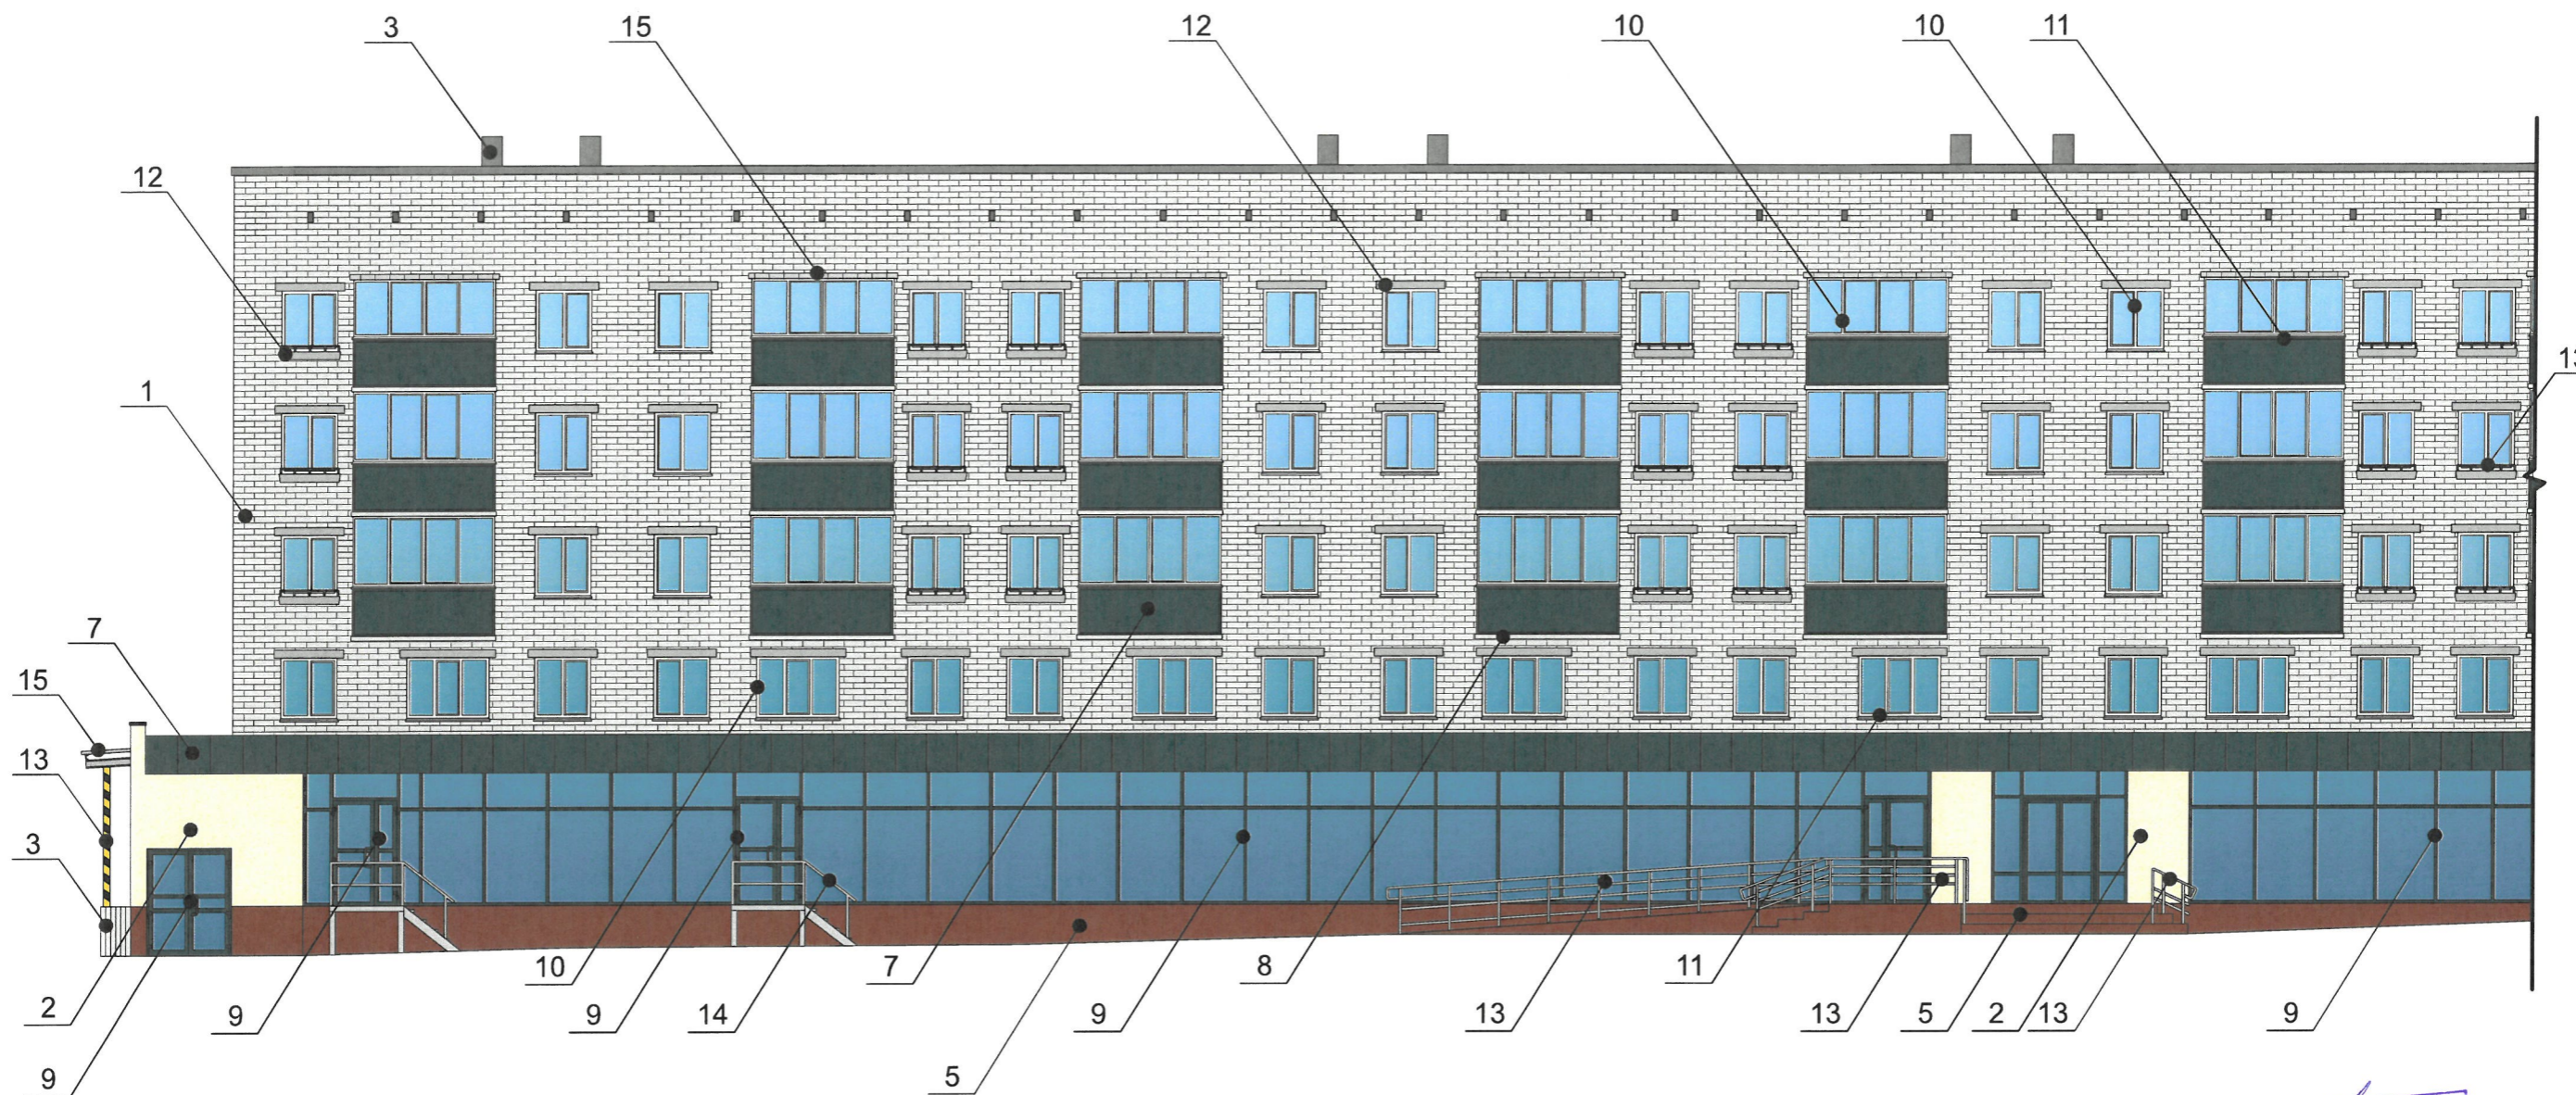

СОГЛАСОВАНО  
 1<sup>й</sup> заместитель начальника ДГА  
 г. Перми - главный архитектор  
 Д.Ю. Лапшин  
 2021 г.

**Условные обозначения**

1 - Выноска и номер позиции согласно ведомости отделки фасадов на листе 1

фрагмент фасада 1

фрагмент фасада 2




**Примечание**

1. В случае, если наружные лестницы при дополнительно устроенных входах в общественные помещения здания выходят за границы предоставленного земельного участка и красные линии квартала, то устройство дополнительных или переустройство существующих входных групп требует получения разрешения в установленном порядке;

2. В случае устройства или переустройства (перепланировки, ремонта, реконструкции) помещений общественного назначения, их входных групп в обязательном порядке должны быть предусмотрены мероприятия по обеспечению доступности данных помещений для маломобильных групп населения, включая инвалидов, использующих кресла-коляски и собак-проводников (далее-МГН) в соответствии с требованиями СП 59.13330.2016 Свод правил. Доступность зданий и сооружений для маломобильных групп населения. Данный свод правил касается функционально-планировочных элементов зданий и сооружений, их участков или отдельных помещений, доступных для МГН (входные узлы, коммуникации, пути эвакуации, помещения и зоны обслуживания, а также их информационное и инженерное обустройство). В частности, лестницы при входах в общественные помещения должны дублироваться пандусами с уклоном не более 1:20 (5%) или иными средствами подъема (подъемные платформы, лифты и т.д.). Согласно вышеуказанному Своду правил наружные лестницы и пандусы должны иметь поручни с учетом технических требований к опорным стационарным устройствам по ГОСТ Р 51261; размеры входной площадки при открывании дверей наружу должны быть не менее 1,4 x 2,0 или 1,5 x 1,85; размеры входной площадки с пандусом не менее 2,2 x 2,2 м.

						168-12-2021-AP			
						Колерный паспорт объекта капитального строительства по улице Николая Островского, № 74, Свердловского района г.Перми.			
Изм.	Кол.уч	Лист	№ док	Подпись	Дата	Многоквартирный жилой дом с помещениями общественного назначения	Стадия	Лист	Листов
	Разраб.	Августов. А.М			12.2021		П	4	
						Главный фасад		ООО «РА Призма»	

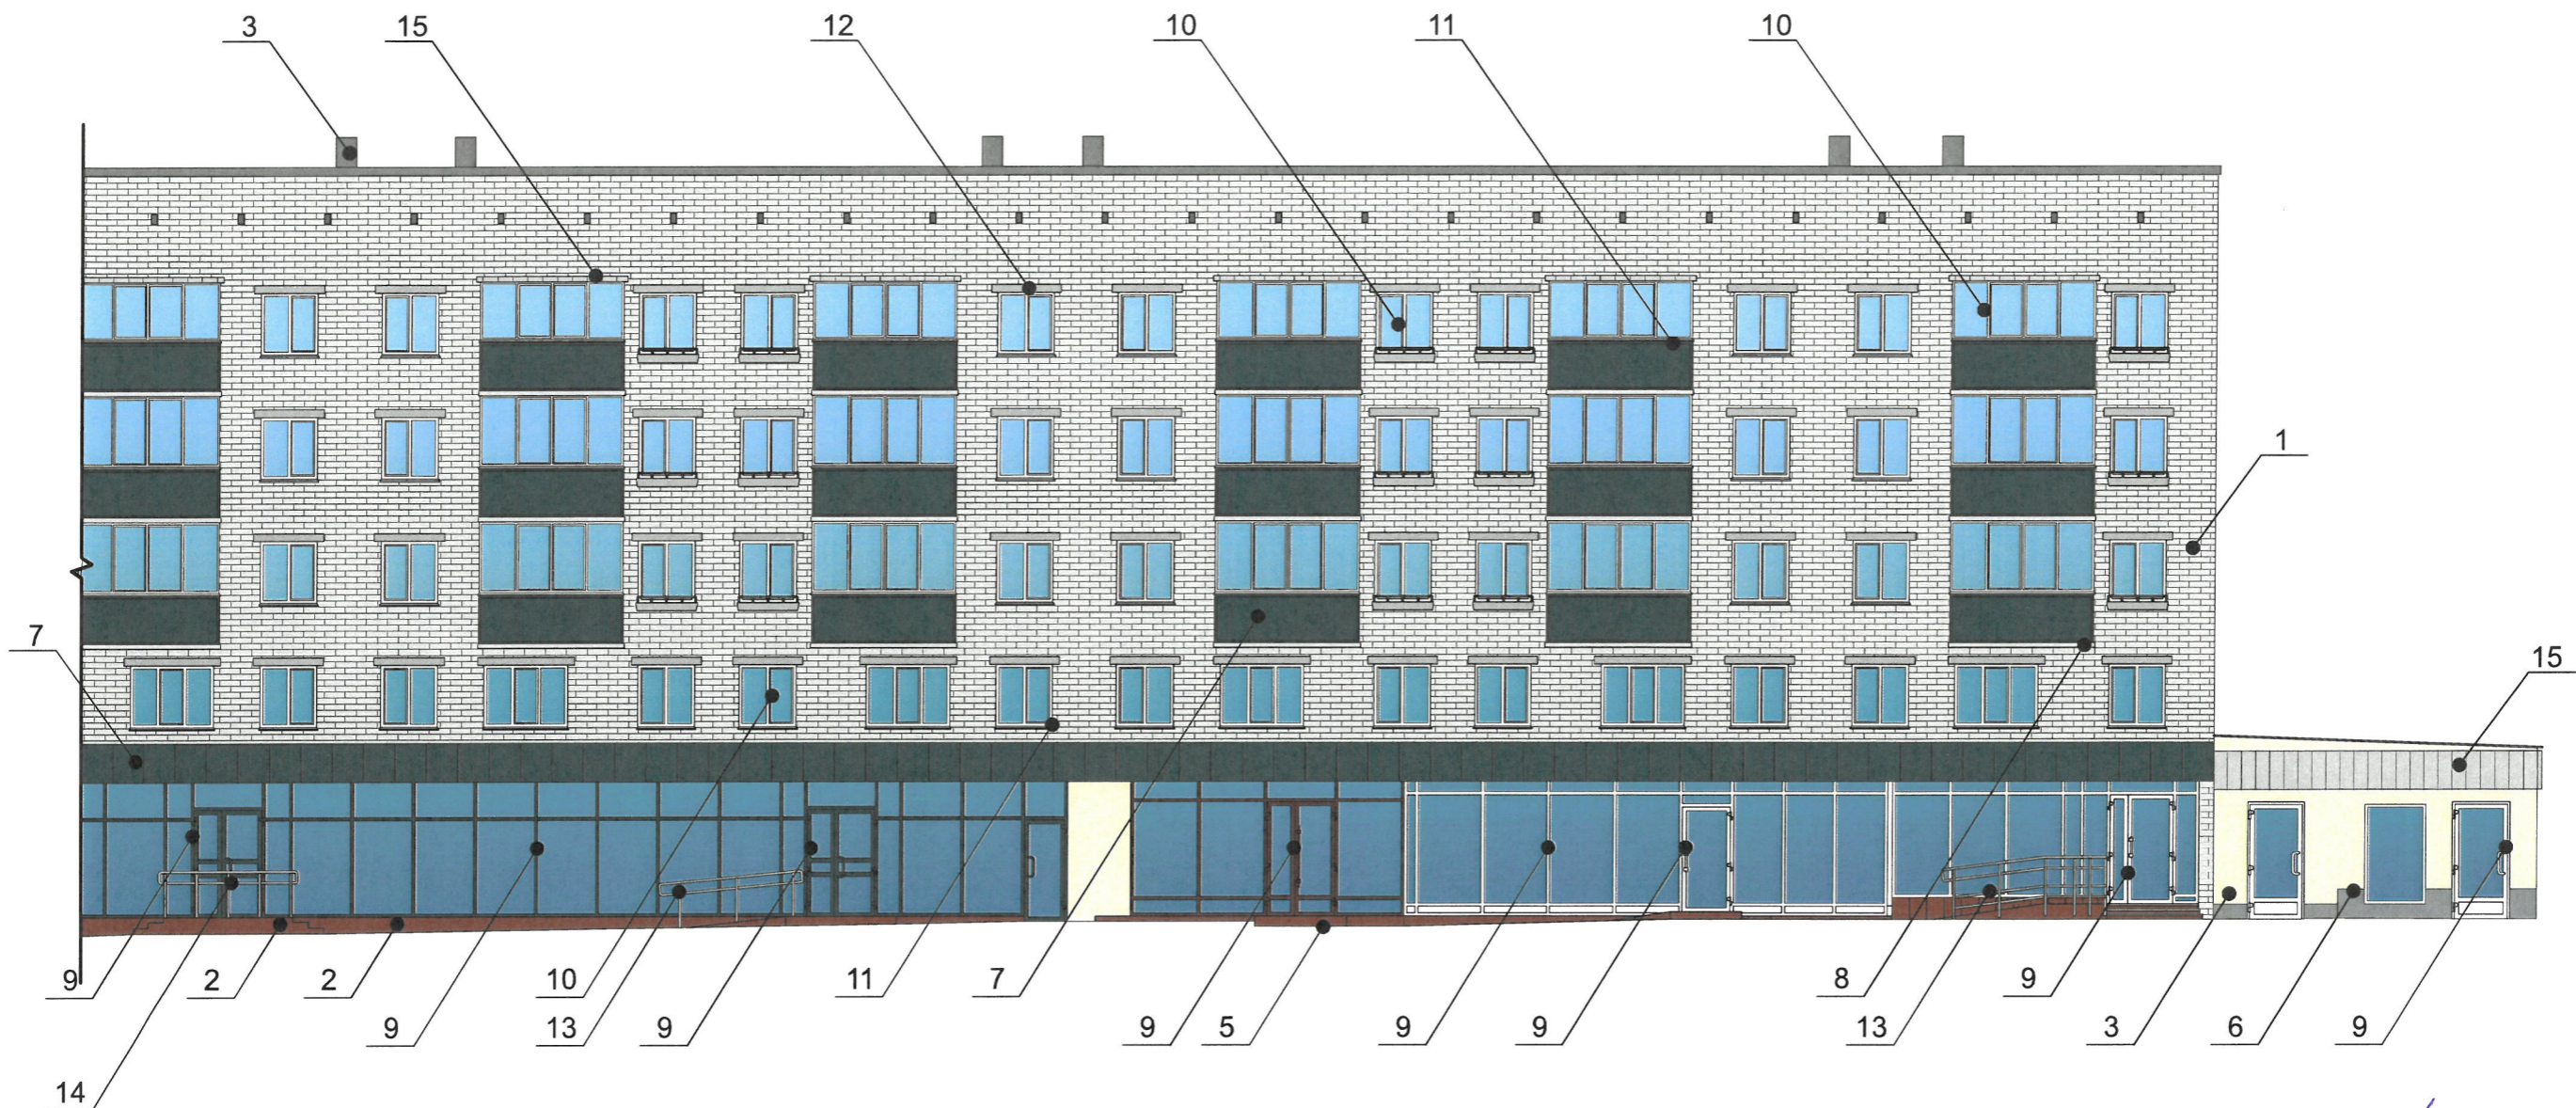

СОГЛАСОВАНО  
 1<sup>й</sup> заместитель начальника ДГА  
 г. Перми - главный архитектор  
 Д.Ю. Лапшин  
 20.12.21

фрагмент фасада 1

фрагмент фасада 2




**Условные обозначения**

1 - Выноска и номер позиции согласно ведомости отделки фасадов на листе 1

**Примечание**

Про устройства дополнительных или переустройство существующих входных групп см. лист 4

						168-12-2021-AP			
						Колерный паспорт объекта капитального строительства по улице Николая Островского, № 74, Свердловского района г.Перми.			
Изм.	Кол.уч	Лист	Недок	Подпись	Дата	Многоквартирный жилой дом с помещениями общественного назначения	Стадия	Лист	Листов
Разраб.		Августов. А.М			12.2021		П	5	
						Главный фасад	ООО «РА Призма»		

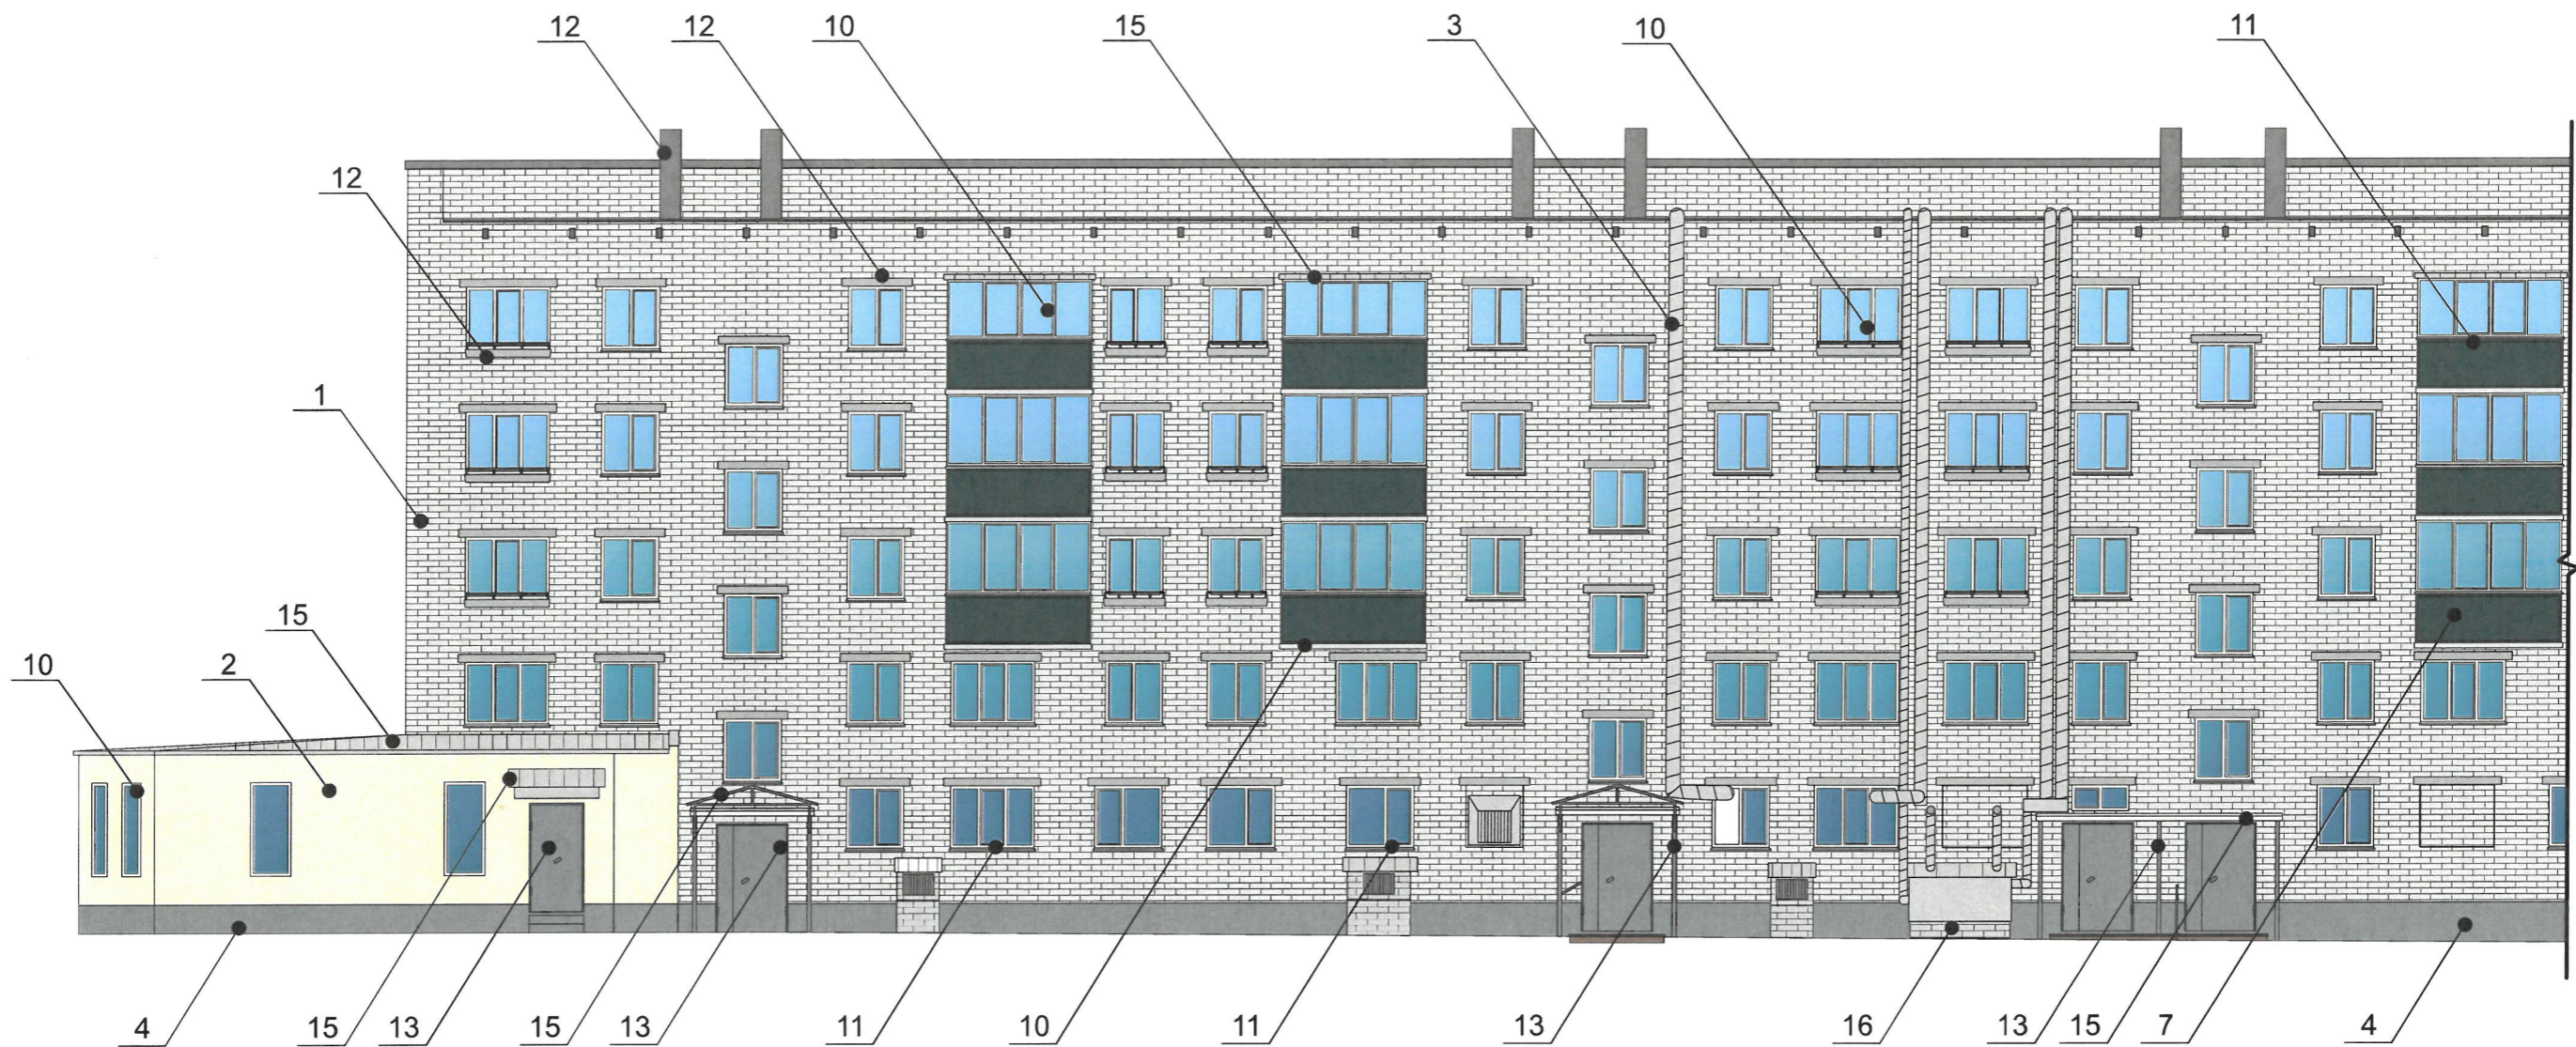

**Условные обозначения**



- Выноска и номер позиции согласно ведомости отделки фасадов на листе 1

СОГЛАСОВАНО  
1<sup>й</sup> заместитель начальника ДГА  
г. Перми - главный архитектор  
Д.Ю. Лапшин  
2021

**Примечание**


1. К дополнительному оборудованию относятся: наружные блоки систем вентиляции и кондиционирования, вентиляционные и водосточные трубы; антенны; видеокамеры наружного наблюдения; почтовые ящики; кабельные линии, пристенные электрощиты; флагштоки и так далее;  
 2. Размещение дополнительного оборудования, дополнительных элементов и устройств на фасадах объектов капитального строительства допускается при соблюдении следующих условий:  
 - соответствие размещения дополнительного оборудования архитектурному решению фасадов, предусмотренному проектной документацией, в соответствии с которой осуществлено строительство (реконструкция) Объекта, с привязкой к единой (вертикальной, горизонтальной) системе осей фасадов;  
 - единая горизонтальная ось - условная прямая линия. Определяется как половина расстояния между верхним и нижним архитектурным элементом (окна, наличники, карниз, фриз и другие), выделяющимся (западающим, выступающим) из плоскости стены;  
 - единая вертикальная ось - условная прямая линия. Определяется как половина расстояния между границами одного архитектурного элемента (окна, двери, колонны) либо между двумя архитектурными элементами (окна, двери, колонны);  
 - комплексное решение размещения оборудования - единое архитектурное и цветовое решение (в том числе размер, форма, материал);  
 - размещение дополнительного оборудования на архитектурных деталях, элементах декора, поверхностях с ценной архитектурной отделкой, а также крепление, ведущее к повреждению архитектурных поверхностей, не допускаются.  
 3. Наружные системы кондиционирования устанавливаются: у жилых помещений - за счет внутреннего пространства балкона/лоджии, у нежилых за счет пространства помещений.

фрагмент фасада 1

фрагмент фасада 2



						168-12-2021-AP			
						Колерный паспорт объекта капитального строительства по улице Николая Островского, № 74, Свердловского района г.Перми.			
Изм.	Кол.уч.	Лист	№ док	Подпись	Дата	Многоквартирный жилой дом с помещениями общественного назначения	Стадия	Лист	Листов
	Разраб.	Августов. А.М			12.2021		П	6	
						Дворовой фасад	ООО «РА Призма»		

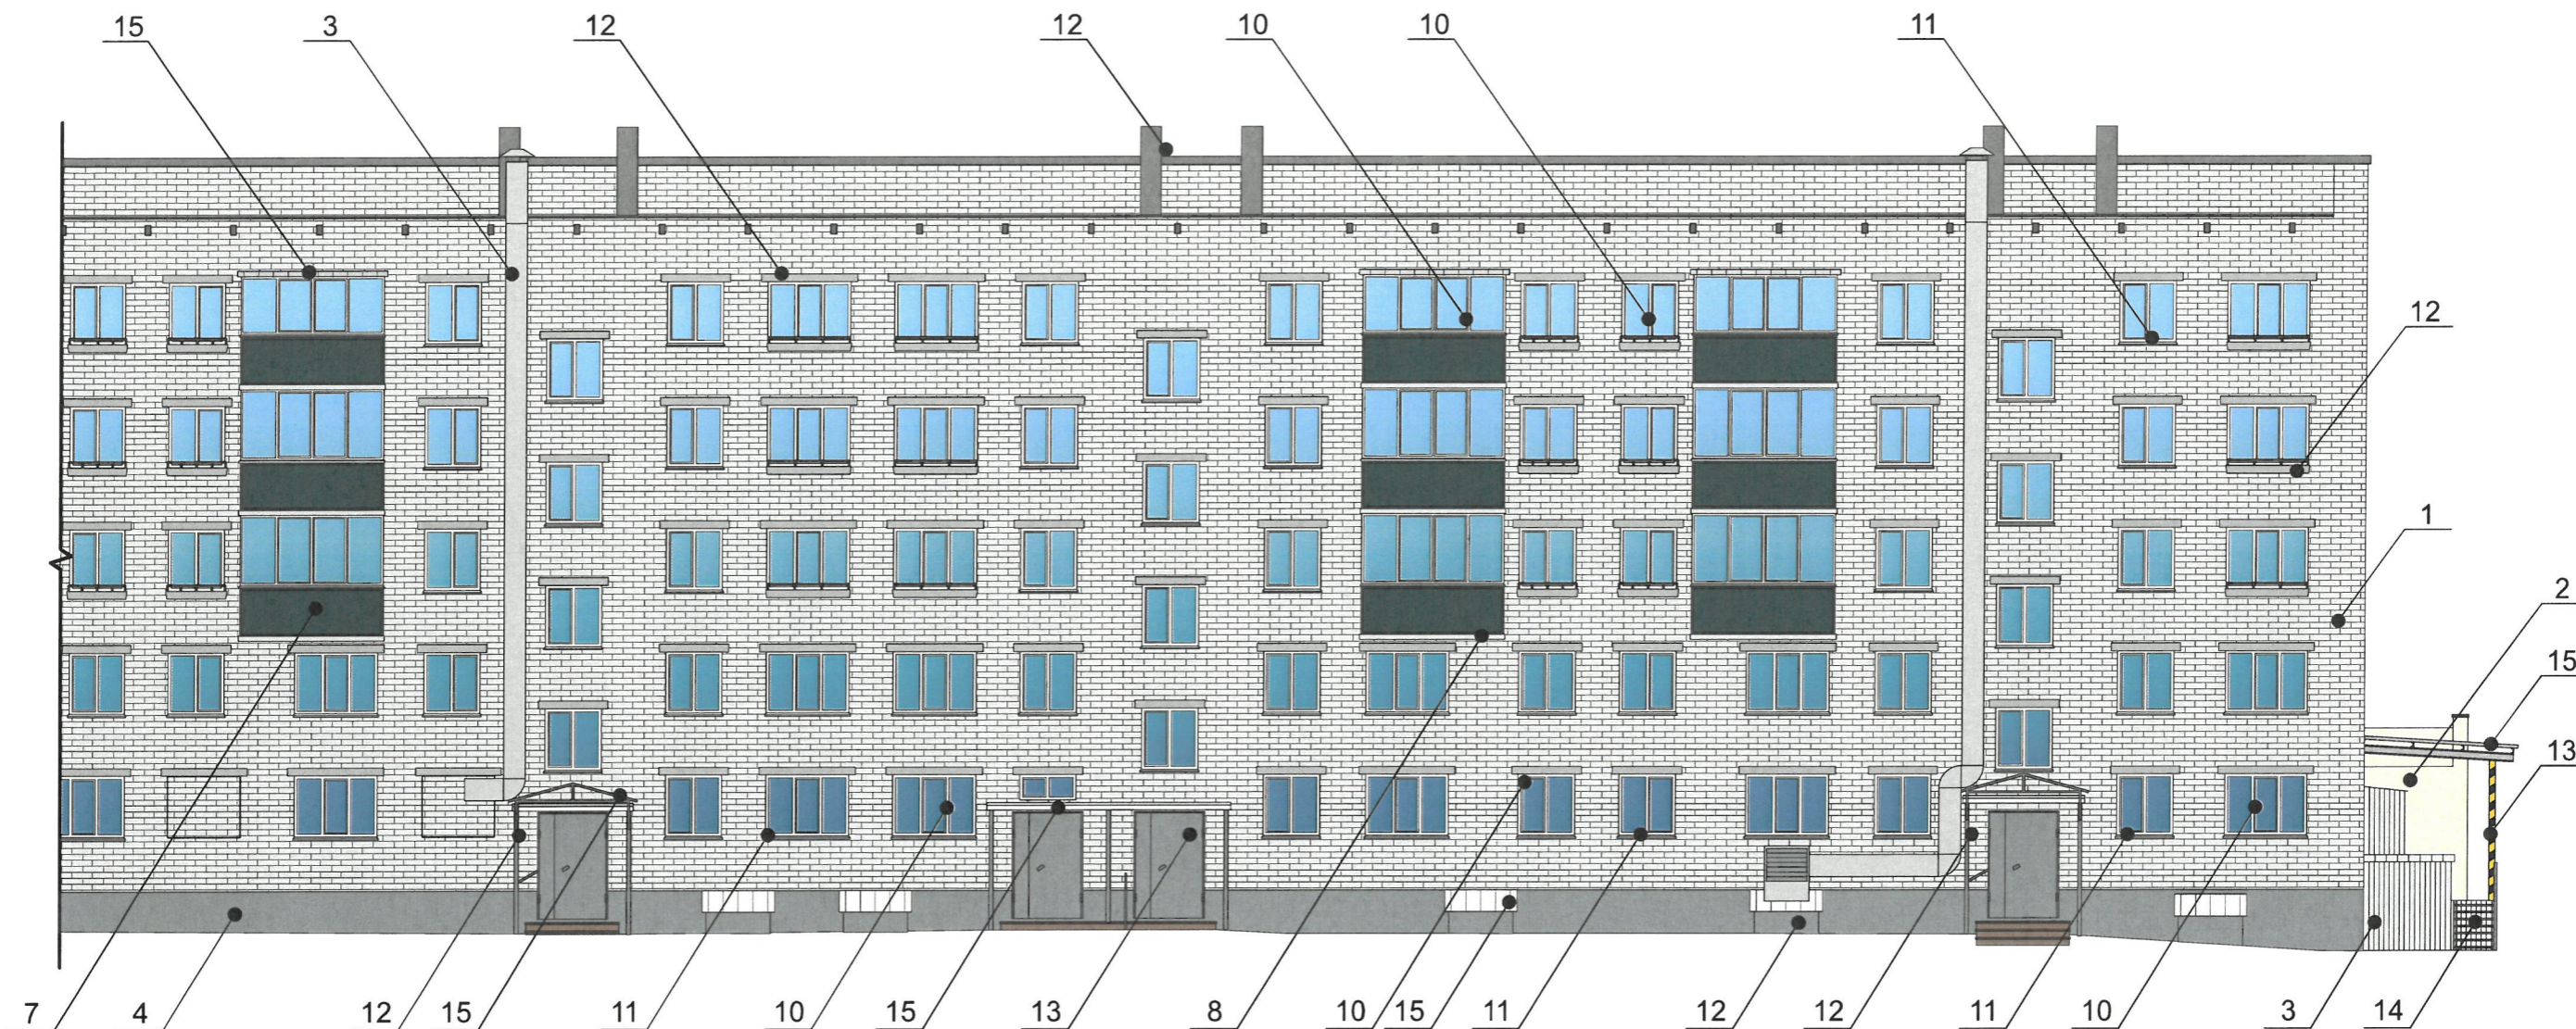

СОГЛАСОВАНО  
 1<sup>й</sup> заместитель начальника ДГА  
 г. Перми - главный архитектор  
 Д.Ю. Лапшин  
 2021

фрагмент фасада 1

фрагмент фасада 2



**Условные обозначения**


1 - Выноска и номер позиции согласно ведомости отделки фасадов на листе 1

**Примечание**

Информацию о дополнительном оборудовании на фасаде см. лист 6

						168-12-2021-AP			
						Коперный паспорт объекта капитального строительства по улице Николая Островского, № 74, Свердловского района г.Перми.			
Изм.	Кол.уч	Лист	Недок	Подпись	Дата	Многоквартирный жилой дом с помещениями общественного назначения	Стадия	Лист	Листов
	Разраб.		Августов. А.М		12.2021		П	7	
						Дворовой фасад	ООО «РА Призма»		



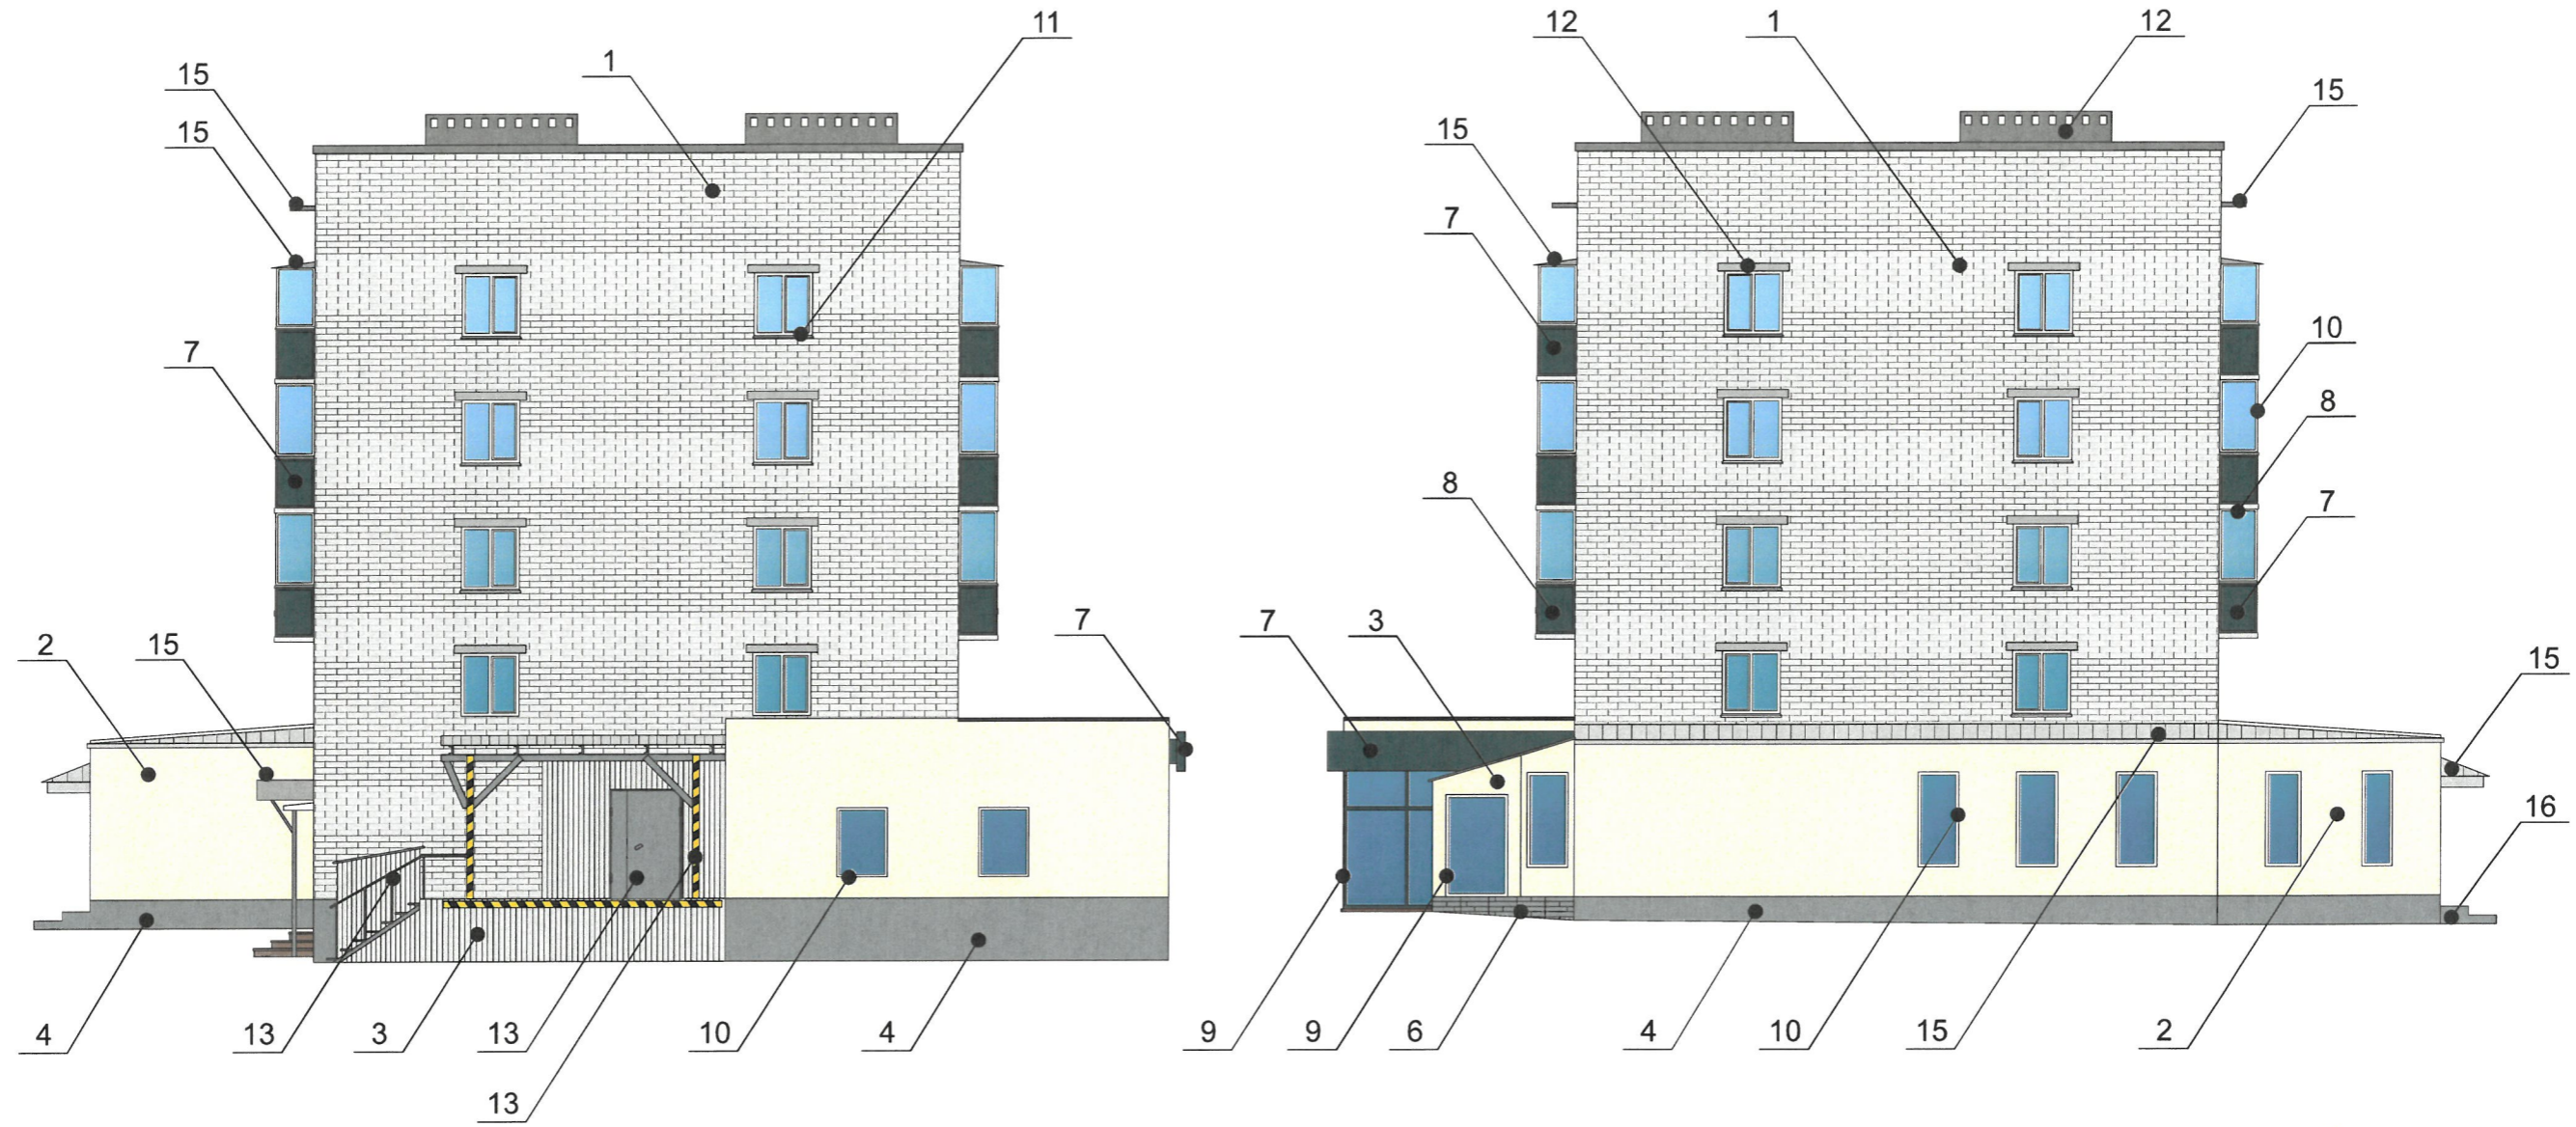

СОГЛАСОВАНО  
 1<sup>й</sup> заместитель начальника ДГА  
 г. Перми - главный архитектор  
 Д.Ю. Лапшин  
 20.12.21


**Условные обозначения**

1 - Выноска и номер позиции согласно ведомости отделки фасадов на листе 1

**Примечание**

Информацию о дополнительном оборудовании на фасаде см. лист 6

						168-12-2021-AP			
						Колерный паспорт объекта капитального строительства по улице Николая Островского, № 74, Свердловского района г.Перми.			
Изм.	Кол.уч	Лист	№док	Подпись	Дата	Многоквартирный жилой дом с помещениями общественного назначения	Стадия	Лист	Листов
Разраб.			Августов. А.М	<i>[Signature]</i>	12.2021		П	8	
						Боковые фасады	ООО «РА Призма»		

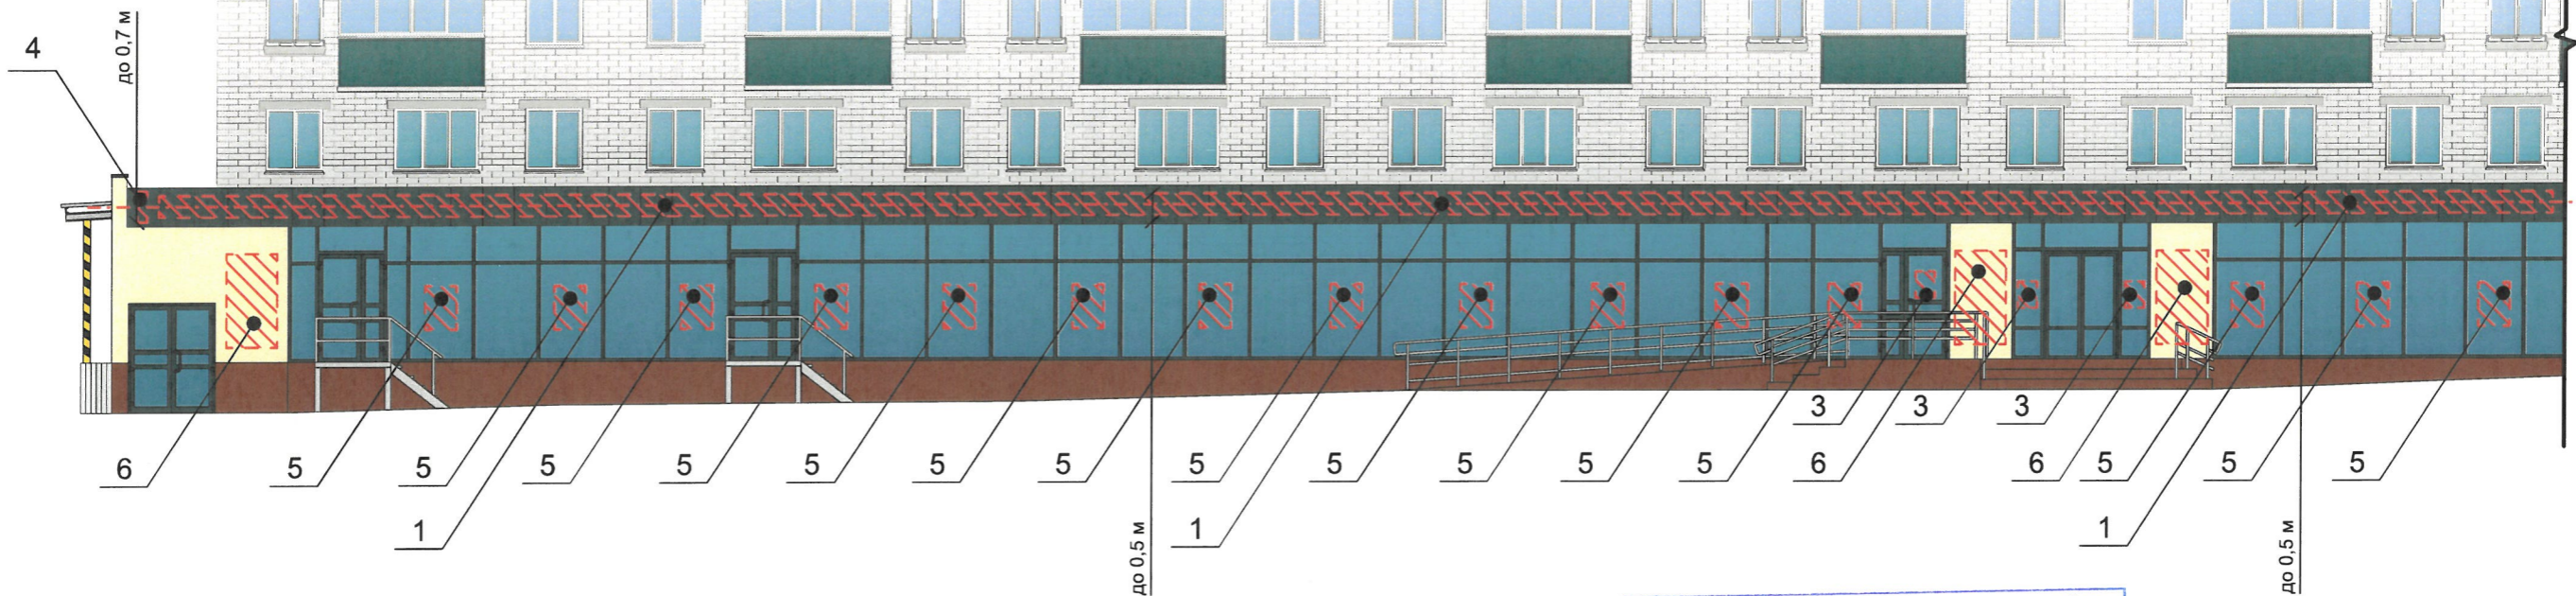

Управление архитектуры и городского дизайна  
 ДГА администрации г.Перми  
**СООТВЕТСТВУЕТ АРХИТЕКТУРНОМУ  
 ОБЛИКУ ГОРОДА ПЕРМИ**  
 «10» 01. 2021  
 Карасев С.А. Подпись

**Условия размещения средств размещения информации, рекламных конструкций.**

1. Единая горизонтальная ось - это условная прямая линия, относительно которой располагаются средства размещения информации. Местоположение оси на фасаде определяется как половина расстояния между верхним и нижним архитектурным элементом (окна, наличники, карниз, фриз и др.).
2. Размещение вывесок и рекламных конструкций должно осуществляться в границах места выделяющимся (западающим, выступающим) из плоскости стены, допустимого размещения средств размещения информации, рекламных конструкций, установленных данным колерным паспортом объекта капитального строительства.
3. Размещение вывесок по отношению друг к другу, их конфигурация, наполненность информацией должны соответствовать Стандартным требованиям к вывескам, их размещению и эксплуатации (далее - Стандартные требования), утвержденным Решением Пермской городской Думы от 15.12.2020 № 277.
4. В случае, если планируемые к размещению вывески не соответствуют типу и местам размещения средства размещения информации, рекламных конструкций колерного паспорта, потребуется внесение изменений в настоящий колерный паспорт.
6. Максимальный размер информационных табличек - 700x500 м (пункт 2.13. Стандартных требований).
6. Узел крепления каждого типа средства размещения информации разрабатывается отдельным рабочим проектом.
7. В случае размещения рекламной конструкции на фасаде здания, строения, сооружения, такая конструкция должна быть отражена в составе нового колерного паспорта, а ее размещение должно осуществляться в соответствии с действующим порядком установки и эксплуатации рекламных конструкций на территории города Перми, утвержденным решением Пермской городской Думы, с последующим получением разрешения на установку и эксплуатацию рекламной конструкции в установленном порядке.
8. В случае возникновения спорных ситуаций с другими организациями в отношении мест размещения нестандартных вывесок, расположенных не в границах занимаемого помещения, регулирование конфликта и окончательное решение по размещению вывесок той или иной претендующей организации в соответствии с положениями Жилищного кодекса Российской Федерации должно приниматься на собрании собственников помещений в многоквартирном доме,
9. Размещение вывесок, перекрывающих оконные проемы, а также расположенных на балконах, лоджиях зданий и сооружений должно быть согласовано с собственниками помещений, к которым относится балкон и данный оконный проем.

**Условные обозначения**

- Место допустимого размещения средств размещения информации, рекламных конструкций.
- Выноска и номер позиции согласно ведомости средств размещения информации, рекламных конструкций см. лист 11
- Единая горизонтальная ось средств размещения информации

**Примечание**

Узел крепления, схемы компоновки см. лист 10. Ведомость средств размещения информации, рекламных конструкций см. лист 9

						168-12-2021-AP			
						Колерный паспорт объекта капитального строительства по улице Николая Островского, № 74, Свердловского района г.Перми.			
Изм.	Кол.уч	Лист	№док	Подпись	Дата	Многоквартирный жилой дом с помещениями общественного назначения	Стадия	Лист	Листов
	Разраб.	Августов. А.М			12.2021		П	9	
						Размещение средств размещения информации, рекламных конструкций.	ООО «РА Призма»		



Управление архитектуры и городского дизайна  
 ДГА администрации г.Перми  
**СООТВЕТСТВУЕТ АРХИТЕКТУРНОМУ  
 ОБЛИКУ ГОРОДА ПЕРМИ**  
*Чарасев С.В.*  
 Подпись


**Условные обозначения**

- Место допустимого размещения средств размещения информации, рекламных конструкций.


- Выноска и номер позиции согласно ведомости средств размещения информации, рекламных конструкций см. лист 11

- Единая горизонтальная ось средств размещения информации

**Узел крепления средств размещения информации на стене здания**

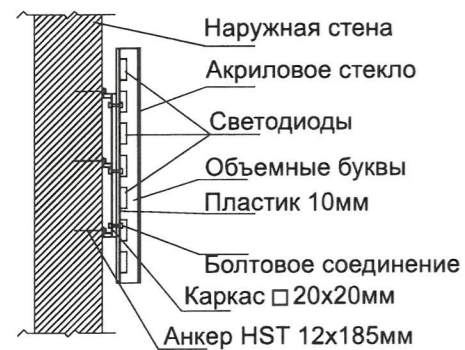

**Схемы компоновки объемных букв и/или логотипов, относительно оси и места размещения средств размещения информации**

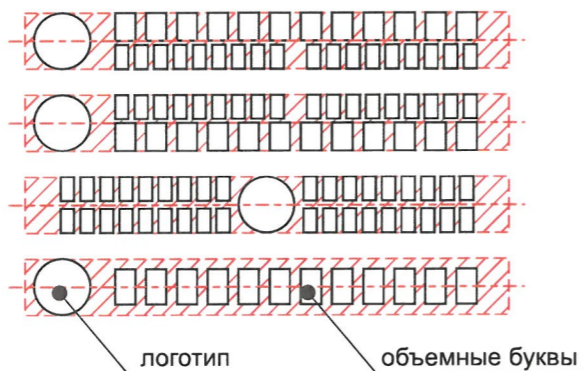


**Пример сгруппированных модульных табличек**



**Примечание**

Условия размещения средств размещения информации, рекламных конструкций см. лист 9

						168-12-2021-AP			
						Коперный паспорт объекта капитального строительства по улице Николая Островского, № 74, Свердловского района г.Перми.			
Изм.	Кол.уч.	Лист	№док	Подпись	Дата	Многоквартирный жилой дом с помещениями общественного назначения	Стадия	Лист	Листов
Разраб.		Августов. А.М			12.2021		П	10	
						Размещение средств размещения информации, рекламных конструкций.	ООО «РА Призма»		

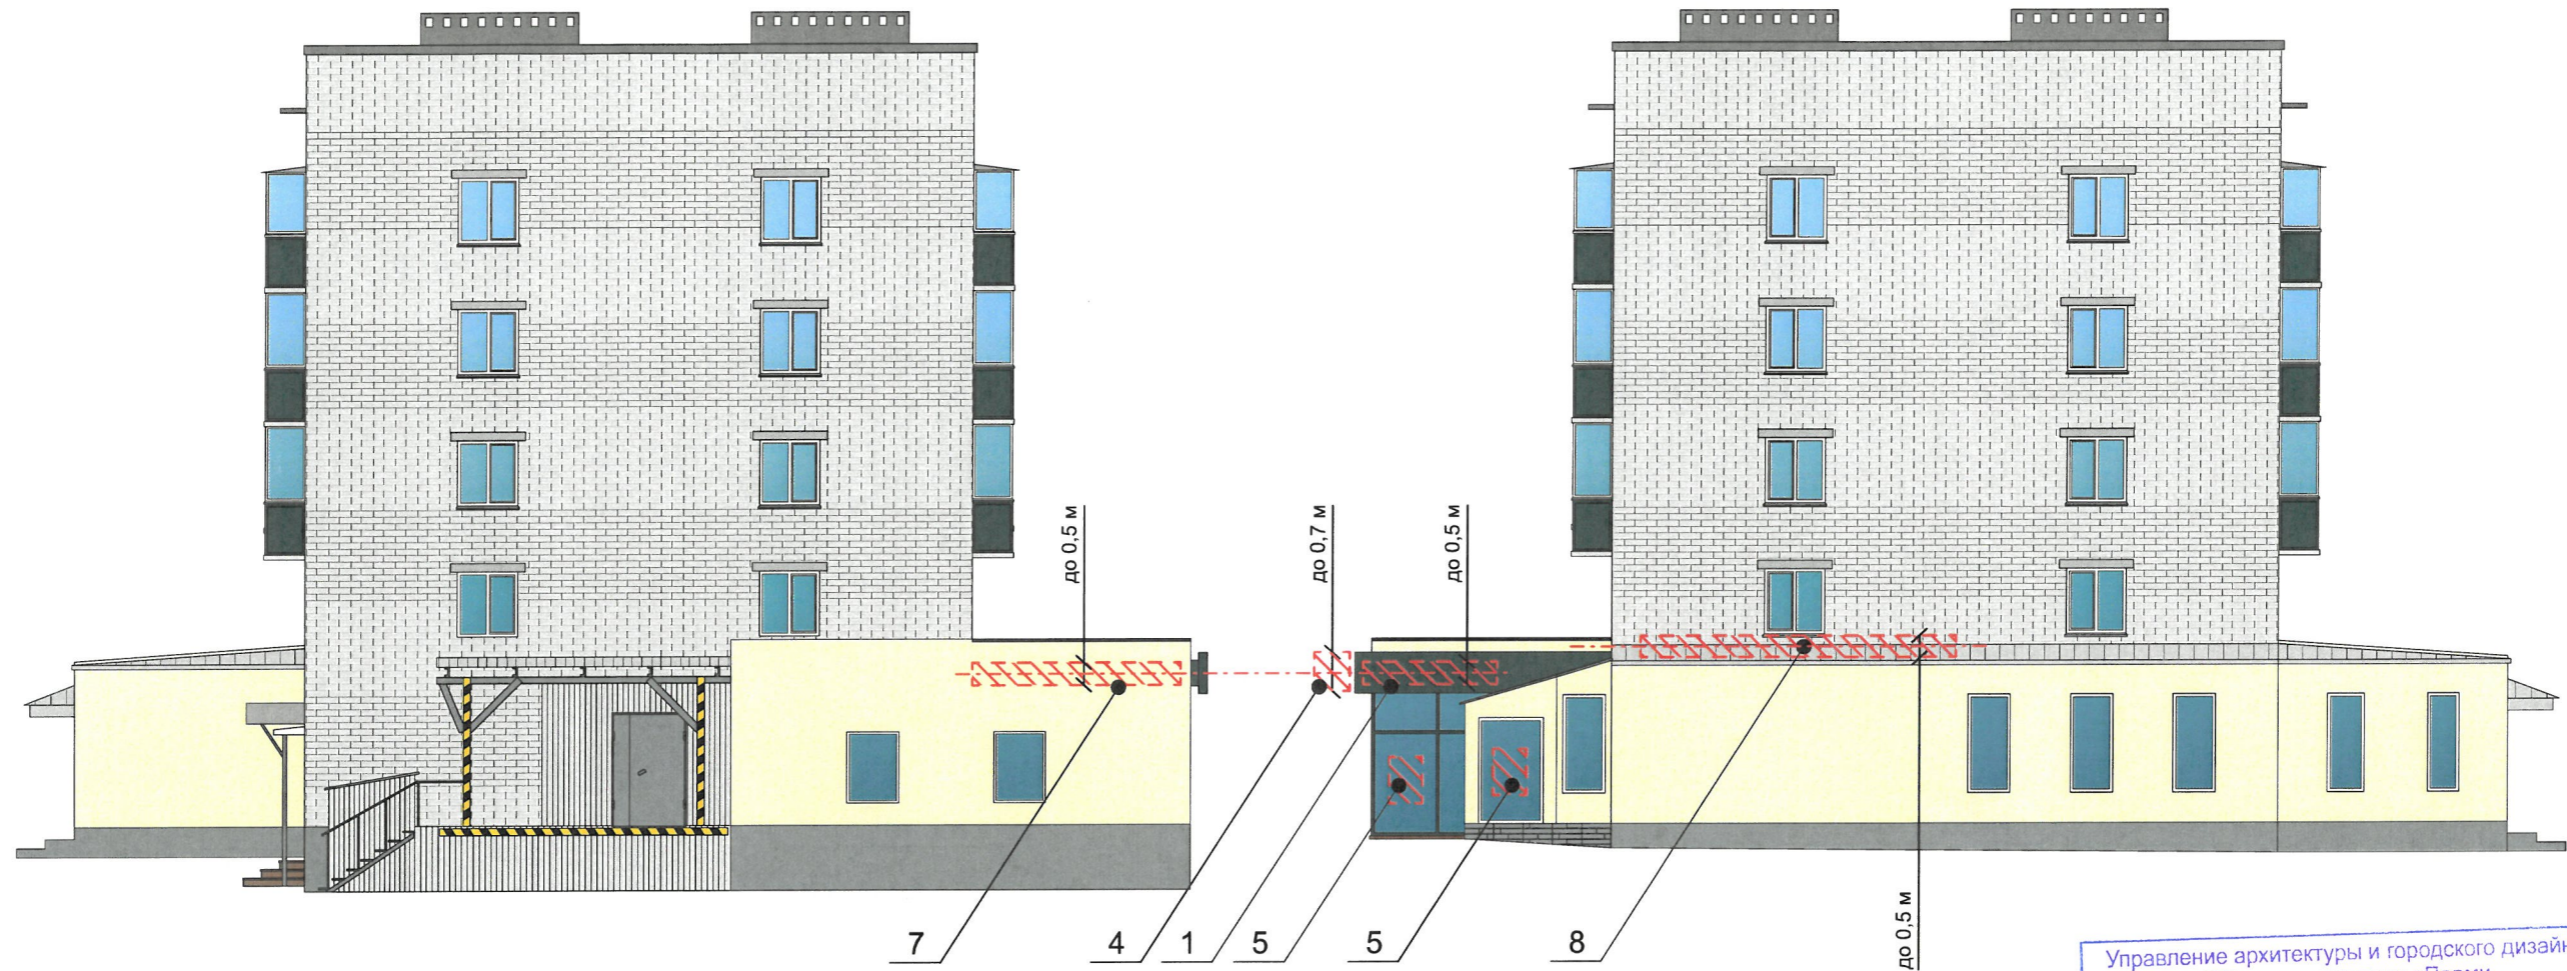

Ведомость средств размещения информации, рекламных конструкций

№	Тип объекта, материал, способы крепления	Цвет (с указанием RAL)	Наличие подсветки
1	Вывеска - объемные буквы и /или логотипы без подложки на направляющих в цвет фриза на стене здания. Металл, пластик, пленки	Фирменные цвета	Внешняя или внутренняя, светодиодами
2	Указатель с наименованием улицы и номером дома (здания) (пункт 11.4.2 решения Пермской городской Думы от 15.12.2020 № 277). Пластик, металл.	Фирменные цвета	Возможна подсветка
3	Информационная табличка (режимник). Одиночная (500x700). Оргстекло, пластик, металл, выклейки	Фирменные цвета	Без подсветки
4	Панель-кронштейн. Металл, пластик, пленки	Фирменные цвета	Внешняя или внутренняя, светодиодами
5	Информация – не сплошная пленочная аппликация в виде текста или контурного изображения на стекле. Площадь выклейки – не более 30% от площади одного поля остекления. Самоклеющиеся пленки по стеклу или Вывеска – панно (постер или световой короб), размещенное в оконном проеме за стеклом. Площадь панно – не более 50% от площади одного поля остекления. Металл, пластик, пленки	Фирменные цвета	Внешняя или внутренняя, светодиодами
6	Модульная табличка. Металл, пластик, оргстекло, пленки (чередование табличек белого и зеленого цвета).	Белый RAL 9003, Зеленый RAL 6004	Возможна подсветка
7	Вывеска - объемные буквы и /или логотипы без подложки на направляющих в цвет фасада на стене здания. Металл, пластик, пленки	Фирменные цвета	Внешняя или внутренняя, светодиодами
8	Вывеска - объемные буквы и /или логотипы без подложки на направляющих на кровле пристроя. Металл, пластик, пленки	Фирменные цвета	Внешняя или внутренняя, светодиодами

**Примечание**

Условия размещения средств размещения информации, рекламных конструкций см. лист 9

Управление архитектуры и городского дизайна  
ДГА администрации г.Перми  
СООТВЕТСТВУЕТ АРХИТЕКТУРНОМУ  
ОБЛИКУ ГОРОДА ПЕРМИ  
«10» 01. 2022  
Карасев С.А. Подпись

**Условные обозначения**




- Место допустимого размещения средств размещения информации, рекламных конструкций.





- Единая горизонтальная ось средств размещения информации


1 - Выноска и номер позиции согласно ведомости средств размещения информации, рекламных конструкций


						168-12-2021-AP			
						Коперный паспорт объекта капитального строительства по улице Николая Островского, № 74, Свердловского района г.Перми.			
Изм.	Кол.уч.	Лист	№док	Подпись	Дата	Многоквартирный жилой дом с помещениями общественного назначения	Стадия	Лист	Листов
	Разраб.	Августов. А.М			12.2021		П	11	
						Размещение средств размещения информации, рекламных конструкций.	ООО «РА Призма»		


Позиция согласно ведомости отделки фасадов	Координаты цвета RAL 9003	C:	0	
		M:	0	
		Y:	0	
		K:	0	
		R:	244	
		G:	248	
7, 8, 10, 11		B:	244	

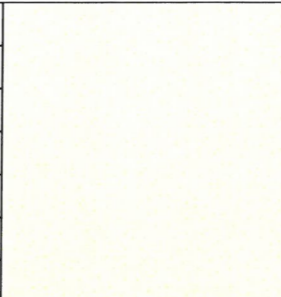
Позиция согласно ведомости отделки фасадов	Координаты цвета RAL 1015	C:	0	
		M:	5	
		Y:	30	
		K:	10	
		R:	234	
		G:	222	
2		B:	189	

Позиция согласно ведомости отделки фасадов	Координаты цвета RAL 3016	C:	0	
		M:	90	
		Y:	90	
		K:	20	
		R:	172	
		G:	64	
4, 5, 9		B:	52	

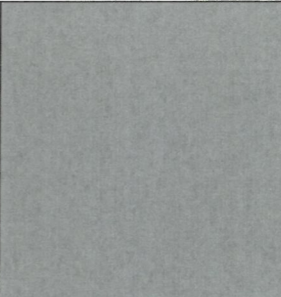Позиция согласно ведомости отделки фасадов	Координаты цвета RAL 7005	C:	30	
		M:	10	
		Y:	20	
		K:	60	
		R:	107	
		G:	113	
4, 13		B:	111	


Позиция согласно ведомости отделки фасадов	Координаты цвета RAL 6004	C:	100	
		M:	50	
		Y:	60	
		K:	40	
		R:	14	
		G:	66	
7, 9		B:	67	

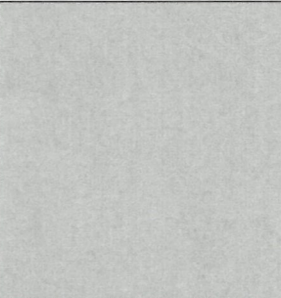Позиция согласно ведомости отделки фасадов	Координаты цвета RAL 9023	C:	8	
		M:	6	
		Y:	6	
		K:	57	
		R:	126	
		G:	129	
4, 13, 14, 15, 17		B:	130	

Позиция согласно ведомости отделки фасадов	Координаты цвета RAL 1003	C:	5	
		M:	20	
		Y:	90	
		K:	0	
		R:	247	
		G:	186	
13		B:	11	

Позиция согласно ведомости отделки фасадов	Координаты цвета RAL 9004	C:	100	
		M:	90	
		Y:	100	
		K:	80	
		R:	46	
		G:	48	
13		B:	50	

СОГЛАСОВАНО  
1<sup>й</sup> заместитель начальника ДГА  
г. Перми - главный архитектор  
Д.Ю. Лапшин  
2021 г.

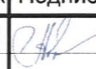						168-12-2021-AP			
						Колерный паспорт объекта капитального строительства по улице Николая Островского, № 74, Свердловского района г.Перми.			
Изм.	Кол.уч	Лист	Недок	Подпись	Дата	Многоквартирный жилой дом с помещениями общественного назначения	Стадия	Лист	Листов
Разраб.		Августов. А.М			12.2021		П	12	
						Эталоны колеров	ООО «РА Призма»		