

**ИП Малышев Дмитрий Олегович**

*№059-22-01-26-5495 от 21.12.2021*

**ПАСПОРТ ВНЕШНЕГО ОБЛИКА ОБЪЕКТА КАПИТАЛЬНОГО СТРОИТЕЛЬСТВА  
(КОЛЕРНЫЙ ПАСПОРТ)**

АДРЕС ОБЪЕКТА: г. Пермь, административный район Свердловский,  
улица Николая Островского, здание (строение) №766



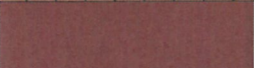

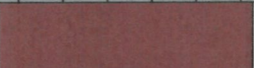


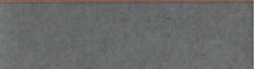
**НО766.2 - АР**

Пермь 2021 г.

Ведомость чертежей

Лист	Наименование	Примечание
1	Общие данные (начало)	
2	Общие данные (продолжение)	
3	Существующее состояние фасадов	
4	Главный фасад	
5	Дворовый фасад	
6	Боковой фасад	
7	Боковой фасад	
8	Размещение средств размещения информации, рекламных конструкций (Начало)	
9	Размещение средств размещения информации, рекламных конструкций (Продолжение)	
10	Размещение средств размещения информации, рекламных конструкций (Окончание)	
11	Эталоны колеров	

Ведомость отделки фасадов

Поз.	Элемент фасада	Эталон цвета	Обознач.	Вид отделки	Примечание
1	Поле стен, основной цвет		RAL 1015	Керамический кирпич	
2	Поле стен, дополнительный цвет. Вентиляционные трубы		RAL 040 40 40	Керамический кирпич	
3	Покрытие кровли, доборные элементы кровли		RAL 3005	Металл, окрашенный в заводских условиях	
4	Переплёты окон, дверей	Белый	RAL 9010	ПВХ профиль	
5	Цоколь, отделка лестниц		RAL 7000	Цементно-песчаная фасадная плитка	
6	Водосточная система		RAL 3005	Металл, окрашенный в заводских условиях	
7	Двери		RAL 8014	Металл, окрашенный в заводских условиях	
8	Подшив скатов кровли	Белый	RAL 9010	ПВХ	
9	Колонны	Белый	RAL 9010	Полимерная штукатурка по сетке, фасадная краска	
10	Ограждения, металлические лестницы		RAL 3009	Краска по металлу	
11	Площадки, приямки		RAL 7015	Окрашенный бетон	
12	Подшив козырька, козырёк, подшив слуховых окон	Белый	RAL 9010	ПВХ	

Пояснительная записка

**Объект:** Нежилое здание спортивно-оздоровительного центра со встроенно-пристроенными торговыми, коммерческими и административными помещениями, по ул. Николая Островского, 76б. Здание кирпичное, 2-этажное с мансардным и цокольным этажами, расположено на пересечении улиц Николая островского и Артиллерийской, в микрорайоне Островский, Свердловского района.

**Ранее согласованные колерные паспорта:** СЭД №059-22-01-40-4632 от 06.12.2018

**Нахождение в зоне объекта культурного наследия:** объект не расположен в зоне объекта культурного наследия.

**Настоящим колерным паспортом вносятся изменения в ранее согласованный колерный паспорт в части:**  
 - изменяется вид вывески и информационных табличек с "Go! Fitness" на "Фитетика женский фитнес" на боковом фасаде;  
 - уточняются материалы отделки их цетовые координаты;

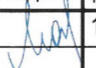
Вносимые изменения не влекут нарушения архитектурного облика г. Перми.

Настоящий колерный паспорт разработан в соответствии с требованиями Постановления Администрации г. Перми от 22.02.2017 № 130 «Об утверждении формы и Порядка согласования паспорта внешнего облика объекта капитального строительства (колерного паспорта)».

В соответствии с Градостроительным кодексом Российской Федерации, Решение Пермской городской Думы от 15.12.2020 № 277 "Об утверждении правил благоустройства территории города Перми" и постановлением администрации города Перми от 22.02.2017 № 130 «Об утверждении формы и Порядка согласования паспорта внешнего облика объекта капитального строительства (колерного паспорта)» проекты колерных паспортов либо проекты изменений в колерные паспорта не являются разрешительной документацией на строительство, реконструкцию объекта капитального строительства; не являются правовым основанием на устройство пристроек, навесов, козырьков.

Взам. инв. №  
Подп. и дата  
Инв. № подл.

СОГЛАСОВАНО  
1й заместитель начальника ДГА  
г. Перми - главный архитектор  
Д.Ю. Лапшин  
2021

						НО766.2 - АР			
						Колерный паспорт объекта капитального строительства по ул. Николая Островского, 76б, Свердловского района, г. Перми			
Изм.	Кол.уч.	Лист	№ док.	Подп.	Дата				
Разработал	Малышев				12.21	Нежилое здание спортивно-оздоровительного центра со встроенно-пристроенными торговыми, коммерческими и административными помещениями	Стадия	Лист	Листов
							П	1	11
						Общие данные (начало)	ИП Малышев Д.О. 8 (342) 2039039		

Ведомость ссылочных и прилагаемых документов

Обозначение	Наименование	Примечание
Решение Пермской городской Думы от 27.01.2009 №11	«Об утверждении Положения о порядке установки и эксплуатации рекламных конструкций на территории г.Перми»	
Постановление Администрации г.Перми от...	«Об утверждении формы и порядка согласования паспорта внешнего облика объекта капитального строительства (колерного паспорта)» (ред....	
Решение Пермской городской Думы от 15.12.2020 № 277	"Об утверждении правил благоустройства территории города Перми"	
СЭД №059-22-01-26-2699 от 06.12.2018 г.	Колерный паспорт объекта капитального строительства по ул. Николая Островского, 76б, Свердловского района, г. Перми.	Согласован 23.01.2019

Ситуационный план

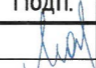


- 1 Нежилое здание спортивно-оздоровительного центра со встроенно-пристроенными торговыми, коммерческими и административными помещениями, по адресу: г. Пермь, район Свердловский, ул. Николая Островского, 76б.
- фасады с местами размещения средств размещения информации, рекламных конструкций
- красные линии
- земельный участок 59:01:4410285:11
- 7 м - расстояние от границ земельного участка до здания, от красных линий до здания

Инструкция о порядке производства работ, связанных с окраской фасадов и всех наружных частей зданий, сооружений, строений, расположенных на территории города Перми

1. Окраска (отделка) фасадов и всех наружных частей зданий, сооружений, строений, расположенных на территории города Перми, может производиться лишь на основании паспорта внешнего облика объекта капитального строительства (колерного паспорта), согласованного с департаментом градостроительства и архитектуры администрации г. Перми (далее – ДГА).
2. До начала процесса окраски (отделки) здания или какого-либо сооружения должны быть произведены работы по капитальному ремонту всех без исключения его наружных частей, подлежащих окраске.
3. До начала ремонта зданий, имеющих газосветовую рекламу, сообщить рекламодателю о предстоящих работах на фасаде здания с целью сохранения вывесок либо их демонтажа.
4. Полуразрушенные и разрушенные архитектурные художественно-скульптурные элементы фасада: карнизы, фриз, колонны, пилястры, сандрики, кронштейны, обрамления проемов, различные лепные украшения, барельефы, мозаика, художественная роспись и т.п. подлежат обязательному восстановлению в своем первоначальном виде. Категорически запрещается производить окраску здания без предварительного восстановления указанных элементов декора фасада.
5. Металлические поверхности отдельных элементов фасада: чугунные решетки, ограждения балконов и лестниц, элементы входных групп, двери, кронштейны и прочие архитектурно-художественные элементы фасада перед окраской очищаются от грязи, ржавчины, старой краски и покрываются вновь атмосферостойкой краской для металлических поверхностей.
6. В соответствии с выданными образцами цвета (колерами) на окраску (отделку) здания организация, производящая ремонт здания, составляет пробные образцы цвета, которые наносятся на подготовленную для покраски поверхность стены в уровне 1-го этажа здания (не выше 1,5 метров от земли).
7. Проверку и согласование пробного образца цвета (выкрас колера) производит уполномоченный представитель ДГА. Без указанных проверки и согласования производить окраску (отделку) фасадов здания категорически запрещается.
8. Домоуправления, организации и учреждения, производящие окраску (отделку) и связанный с нею ремонт фасадов здания, несут ответственность за выполнение настоящей инструкции и могут быть привлечены к административной ответственности за ее нарушение в соответствии со статьей 6.8.2 «Нарушение требований к внешнему виду фасадов зданий, строений, сооружений» Закона Пермского края от 06.04.2015 № 460-ПК «Об административных правонарушениях в Пермском крае».
9. По всем вопросам, связанным с производством работ, необходимо обращаться в ДГА по адресу: г. Пермь, ул. Сибирская, 15, каб. 315, тел. 212-76-98.

Взам. инв. №  
Подп. и дата  
Инв. № подл.

						<b>HO766.2 - AP</b>			
						Колерный паспорт объекта капитального строительства по ул. Николая Островского, 76б, Свердловского района, г. Перми			
Изм.	Кол.уч.	Лист	№ док.	Подп.	Дата	Нежилое здание спортивно-оздоровительного центра со встроенно-пристроенными торговыми, коммерческими и административными помещениями	Стация	Лист	Листов
Разработал		Малышев			12.21		П	2	11
						Общие данные (продолжение)		<b>ИП Малышев Д.О. 8 (342) 2039039</b>	

Боковой фасад



Главный и боковой фасад



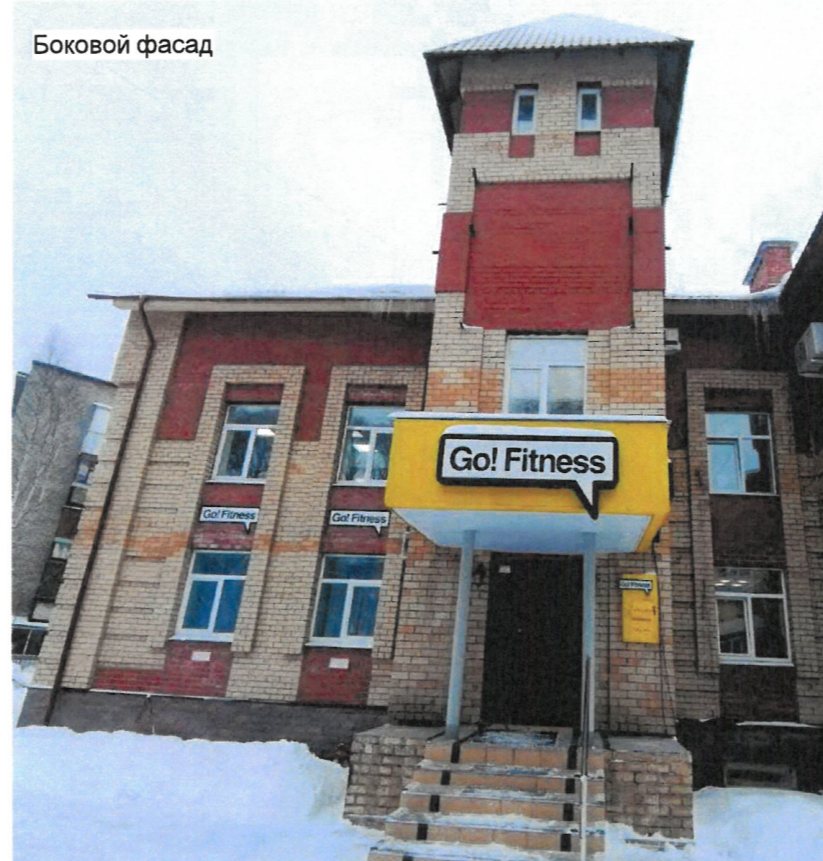
Дворовый фасад



Боковой и главный фасад



Боковой фасад



Дворовый фасад

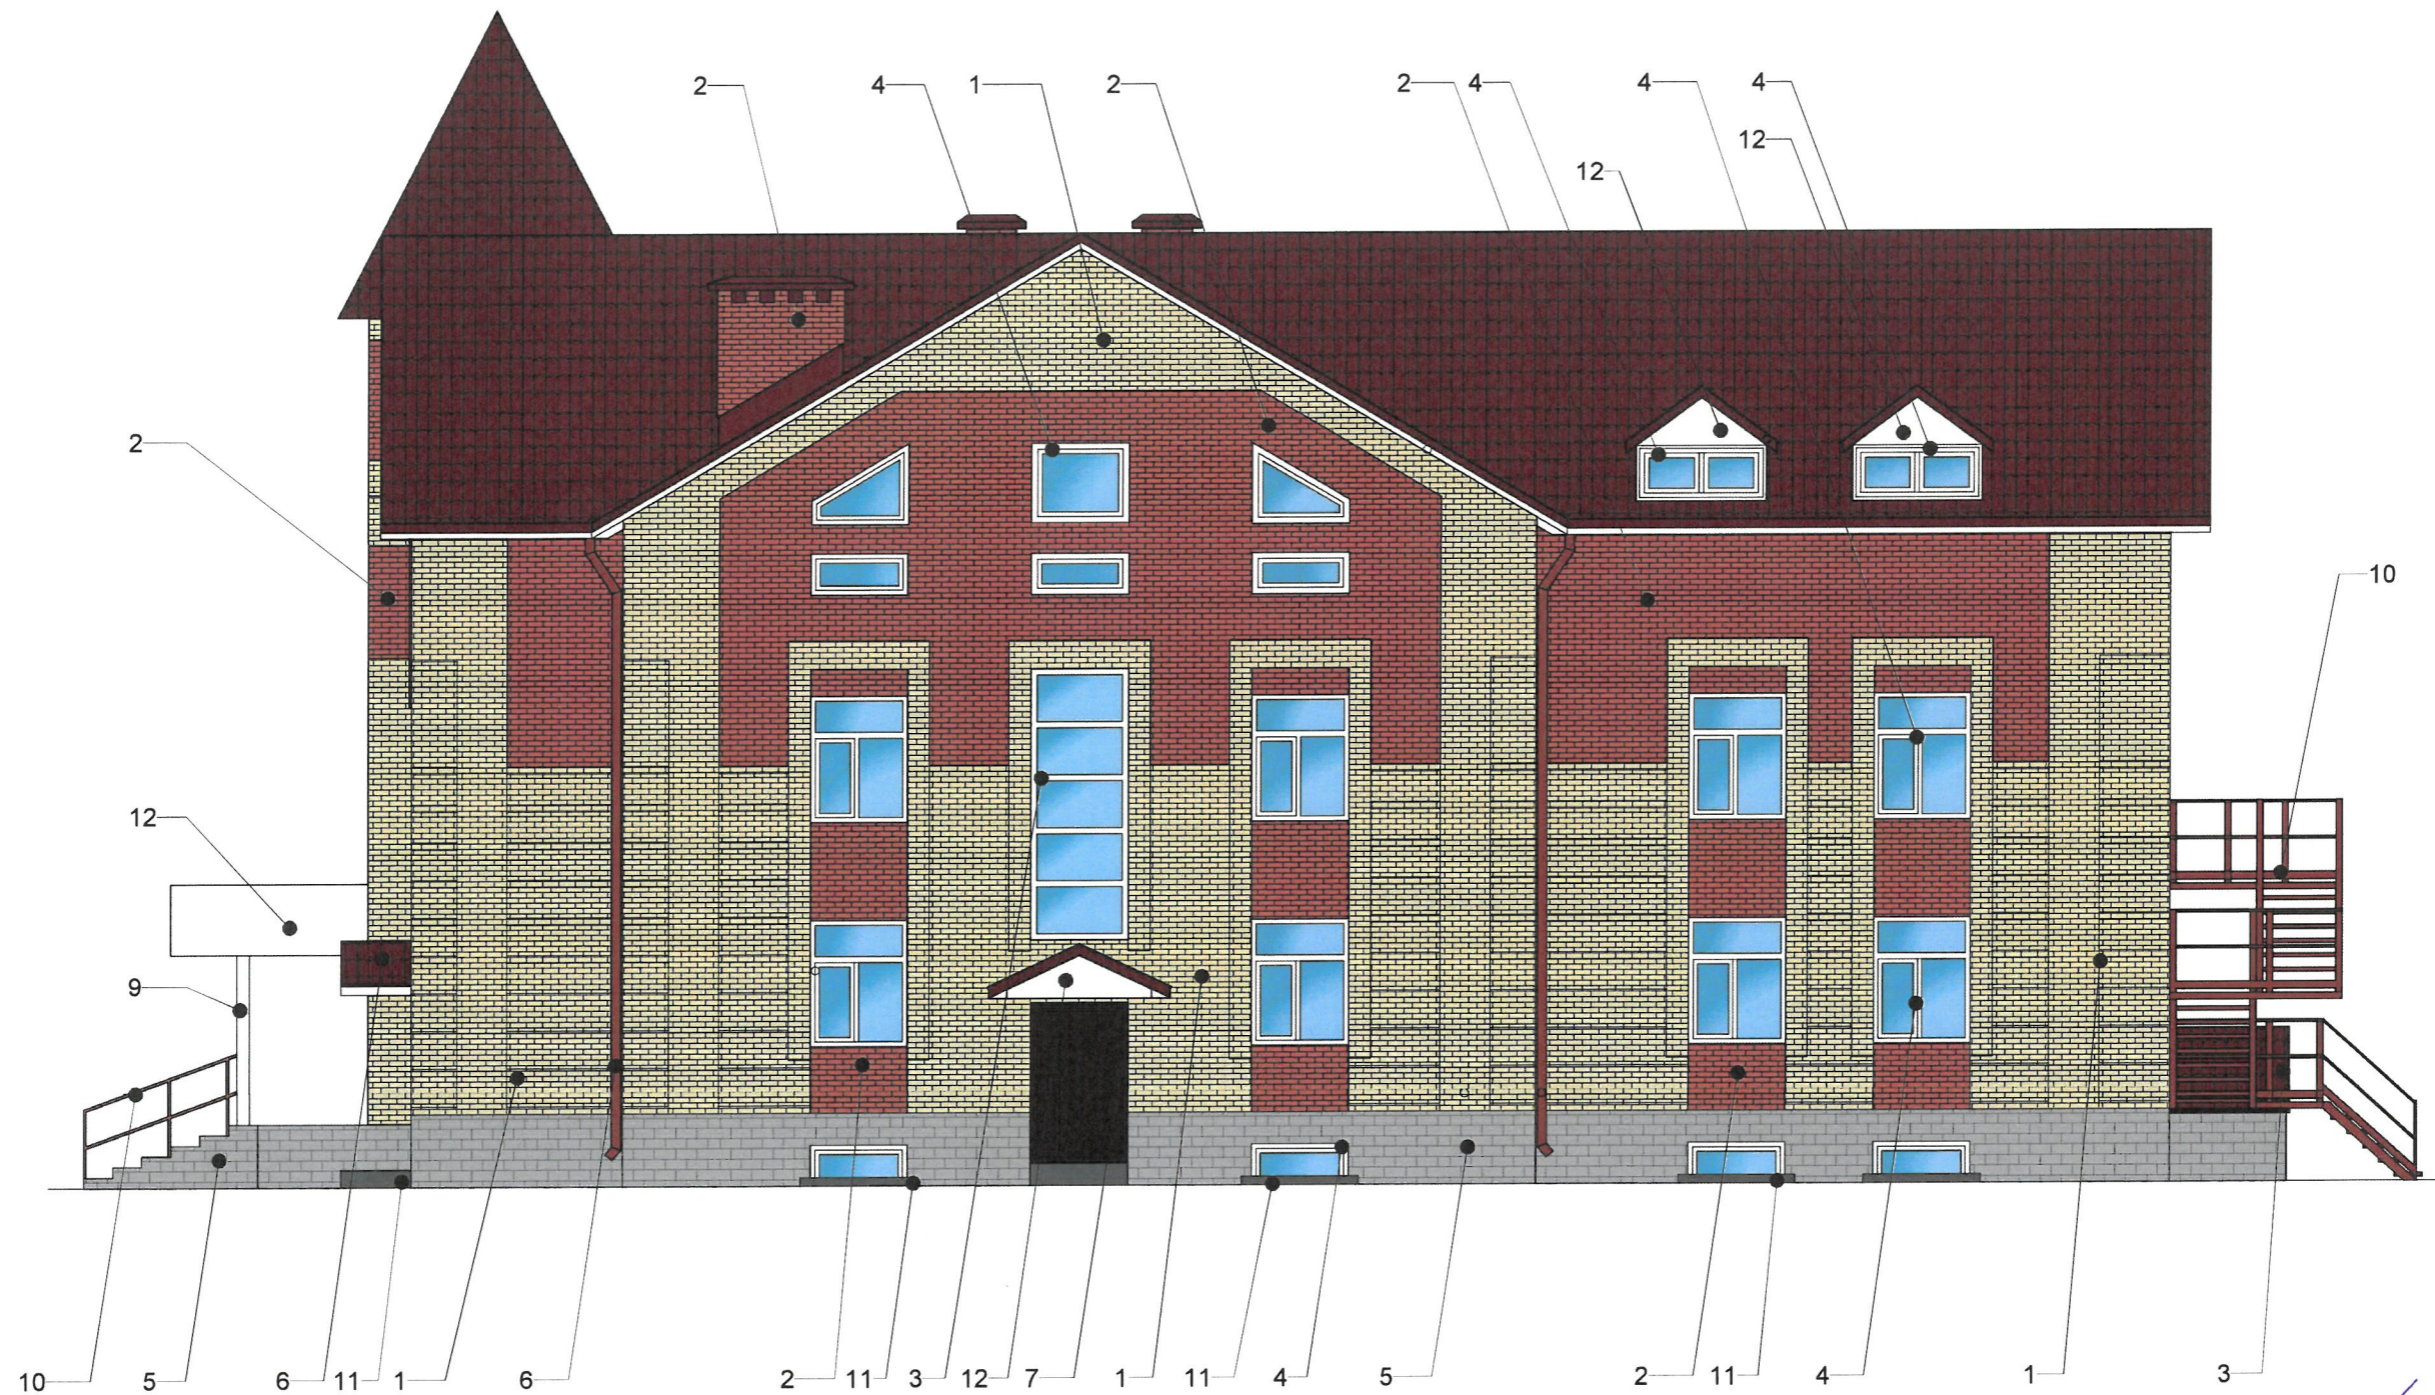


Взам. инв. №

Подп. и дата

Инв. № подл.

						НО766.2 - АР			
						Колерный паспорт объекта капитального строительства по ул. Николая Островского, 766, Свердловского района, г. Перми			
Изм.	Кол.уч	Лист	№ док.	Подп.	Дата	Нежилое здание спортивно-оздоровительного центра со встроенно-пристроенными торговыми, коммерческими и административными помещениями	Стадия	Лист	Листов
Разработал		Малышев		<i>[Signature]</i>	12.21		П	3	11
						Существующее состояние фасадов	ИП Малышев Д.О. 8 (342) 2039039		



СОГЛАСОВАНО  
 1й заместитель начальника ДГА  
 г. Перми - главный архитектор  
 Д.Ю. Лапшин  
 2011 г.

Условные обозначения

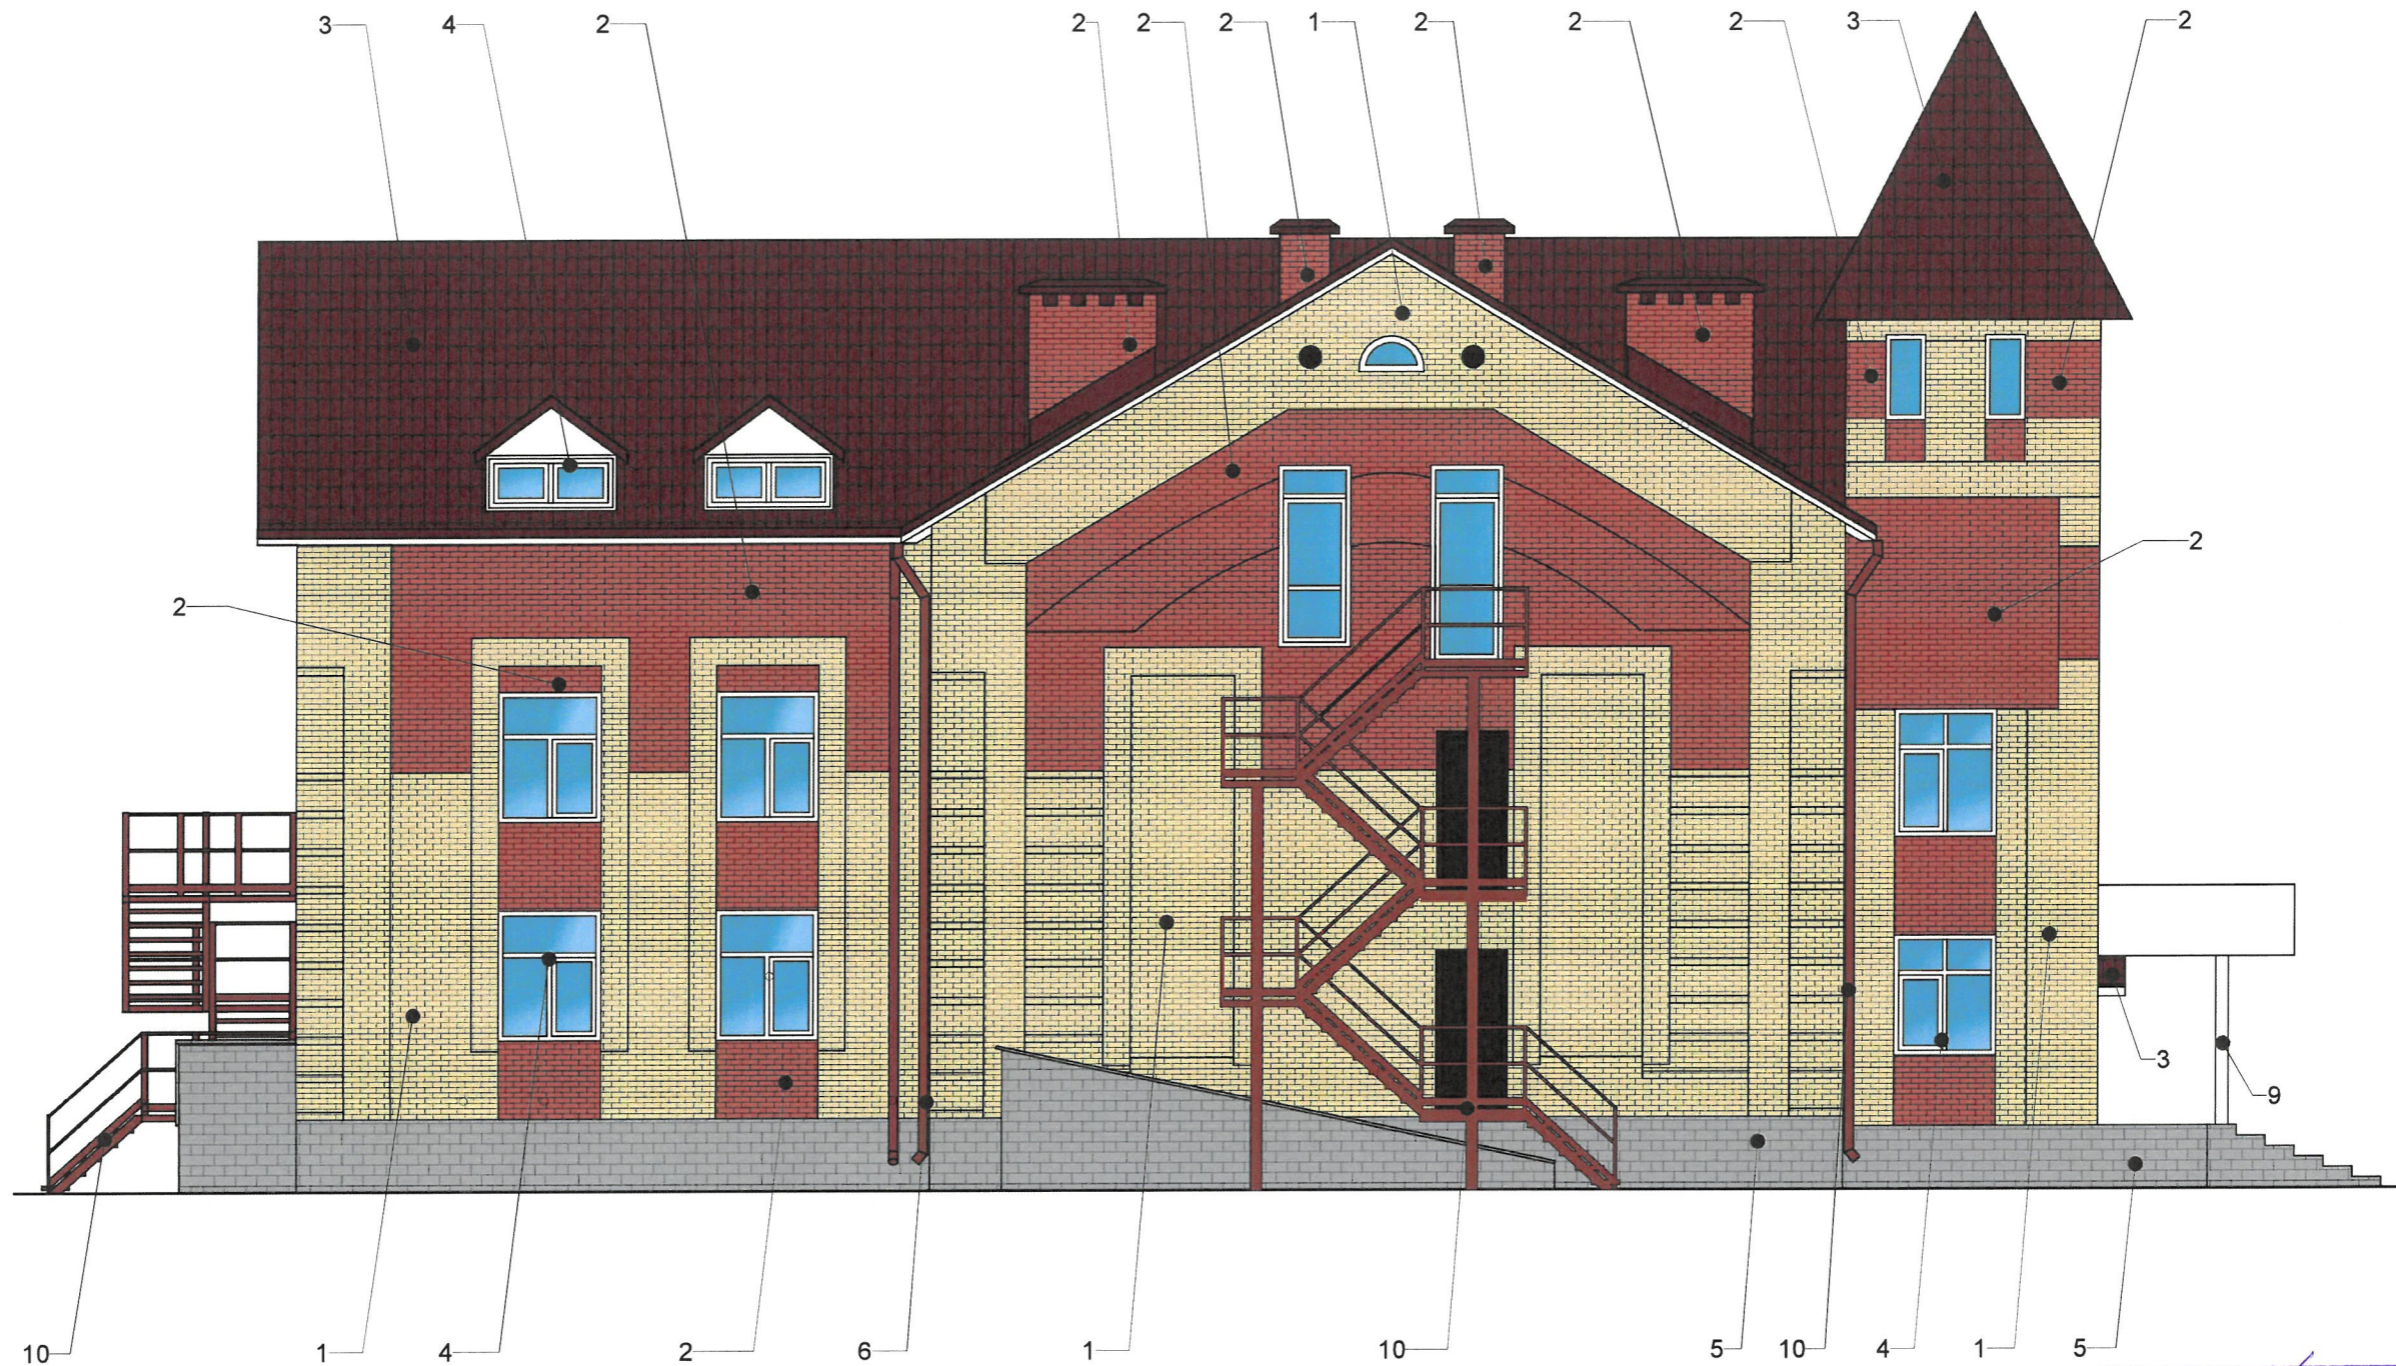
1 - выноска и номер позиции согласно ведомости отделки фасадов

ПРИМЕЧАНИЕ:

1. В случае, если наружные лестницы при дополнительно устроенных входах в общественные помещения здания выходят за границы предоставленного земельного участка и красные линии квартала, то устройство дополнительных или переустройство существующих входных групп требует получения разрешения в установленном порядке;  
 2. В случае устройства или переустройства (перепланировки, ремонта, реконструкции) помещений общественного назначения, их входных групп в обязательном порядке должны быть предусмотрены мероприятия по обеспечению доступности данных помещений для маломобильных групп населения, включая инвалидов, использующих кресла-коляски и собак-проводников (далее - МГН) в соответствии с требованиями СП 59.13330.2016 Свод правил "Доступность зданий и сооружений для маломобильных групп населения". Данный свод правил касается функционально-планировочных элементов зданий и сооружений, их участков или отдельных помещений, доступных для МГН (входные узлы, коммуникации, пути эвакуации, помещения и зоны обслуживания, а также их информационное и инженерное обустройство). В частности, лестницы при входах в общественные помещения должны дублироваться пандусами с уклоном не более 1:20 (5%) или иными средствами подъема (подъемные платформы, лифты и т.д.). Согласно вышеуказанному своду правил наружные лестницы и пандусы должны иметь поручни с учетом технических требований к опорным стационарным устройствам по ГОСТ Р 51261; размеры входной площадки при открывании дверей наружу должны быть не менее 1,4 x 2,0 или 1,5 x 1,85; размеры входной площадки с пандусом не менее 2,2 x 2,2 м.

						<b>HO766.2 - AP</b>			
						Колерный паспорт объекта капитального строительства по ул. Николая Островского, 766, Свердловского района, г. Перми			
Изм.	Кол.уч.	Лист	№ док.	Подп.	Дата	Нежилое здание спортивно-оздоровительного центра со встроенно-пристроенными торговыми, коммерческими и административными помещениями	Стадия	Лист	Листов
Разработал	Малышев				12.21		П	4	11
						Главный фасад	ИП Малышев Д.О. 8 (342) 2039039		

Взам. инв. №  
 Подп. и дата  
 Инв. № подл.



СОГЛАСОВАНО  
 1<sup>й</sup> заместитель начальника ДГА  
 г. Перми - главный архитектор  
 Д.Ю. Лапшин  
 2011

**ПРИМЕЧАНИЕ:**

1. К дополнительному оборудованию относятся: наружные блоки систем вентиляции и кондиционирования, вентиляционные и водосточные трубы, антенны, видеокамеры наружного наблюдения, почтовые ящики, кабельные линии, пристенные электрощиты, флагштоки и так далее;
2. Размещение дополнительного оборудования, дополнительных элементов и устройств на фасадах объектов капитального строительства допускается при соблюдении следующих условий:
  - соответствие размещения дополнительного оборудования архитектурному решению фасадов, предусмотренному проектной документацией в соответствии с которой осуществлено строительство (реконструкция) Объекта, с привязкой к единой (вертикальной, горизонтальной) системе осей фасадов;
  - единая горизонтальная ось - условная прямая линия, определяемая как половина расстояния между верхним и нижним архитектурным элементом фасада, выделяющимся (западающим, выступающим) из плоскости стены;
  - единая вертикальная ось - условная прямая линия, определяемая как половина расстояния между границами одного архитектурного элемента фасада либо между двумя архитектурными элементами фасада;
  - комплексное решение размещения оборудования - единое архитектурное и цветовое решение (в том числе размер, форма, материал);
  - размещение дополнительного оборудования на архитектурных деталях, элементах декора, поверхностях с ценной архитектурной отделкой, а также крепление, ведущее к повреждению архитектурных поверхностей, не допускаются.

**Условные обозначения**

- выноска и номер позиции согласно ведомости отделки фасадов

Взам. инв. №

Подп. и дата

Инв. № подл.

						<b>HO766.2 - AP</b>			
						Колерный паспорт объекта капитального строительства по ул. Николая Островского, 76б, Свердловского района, г. Перми			
Изм.	Кол.уч.	Лист	№ док.	Подп.	Дата	Нежилое здание спортивно-оздоровительного центра со встроенно-пристроенными торговыми, коммерческими и административными помещениями	Стадия	Лист	Листов
Разработал		Малышев			12.21		П	5	11
						Дворовый фасад	ИП Малышев Д.О. 8 (342) 2039039		

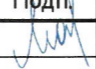


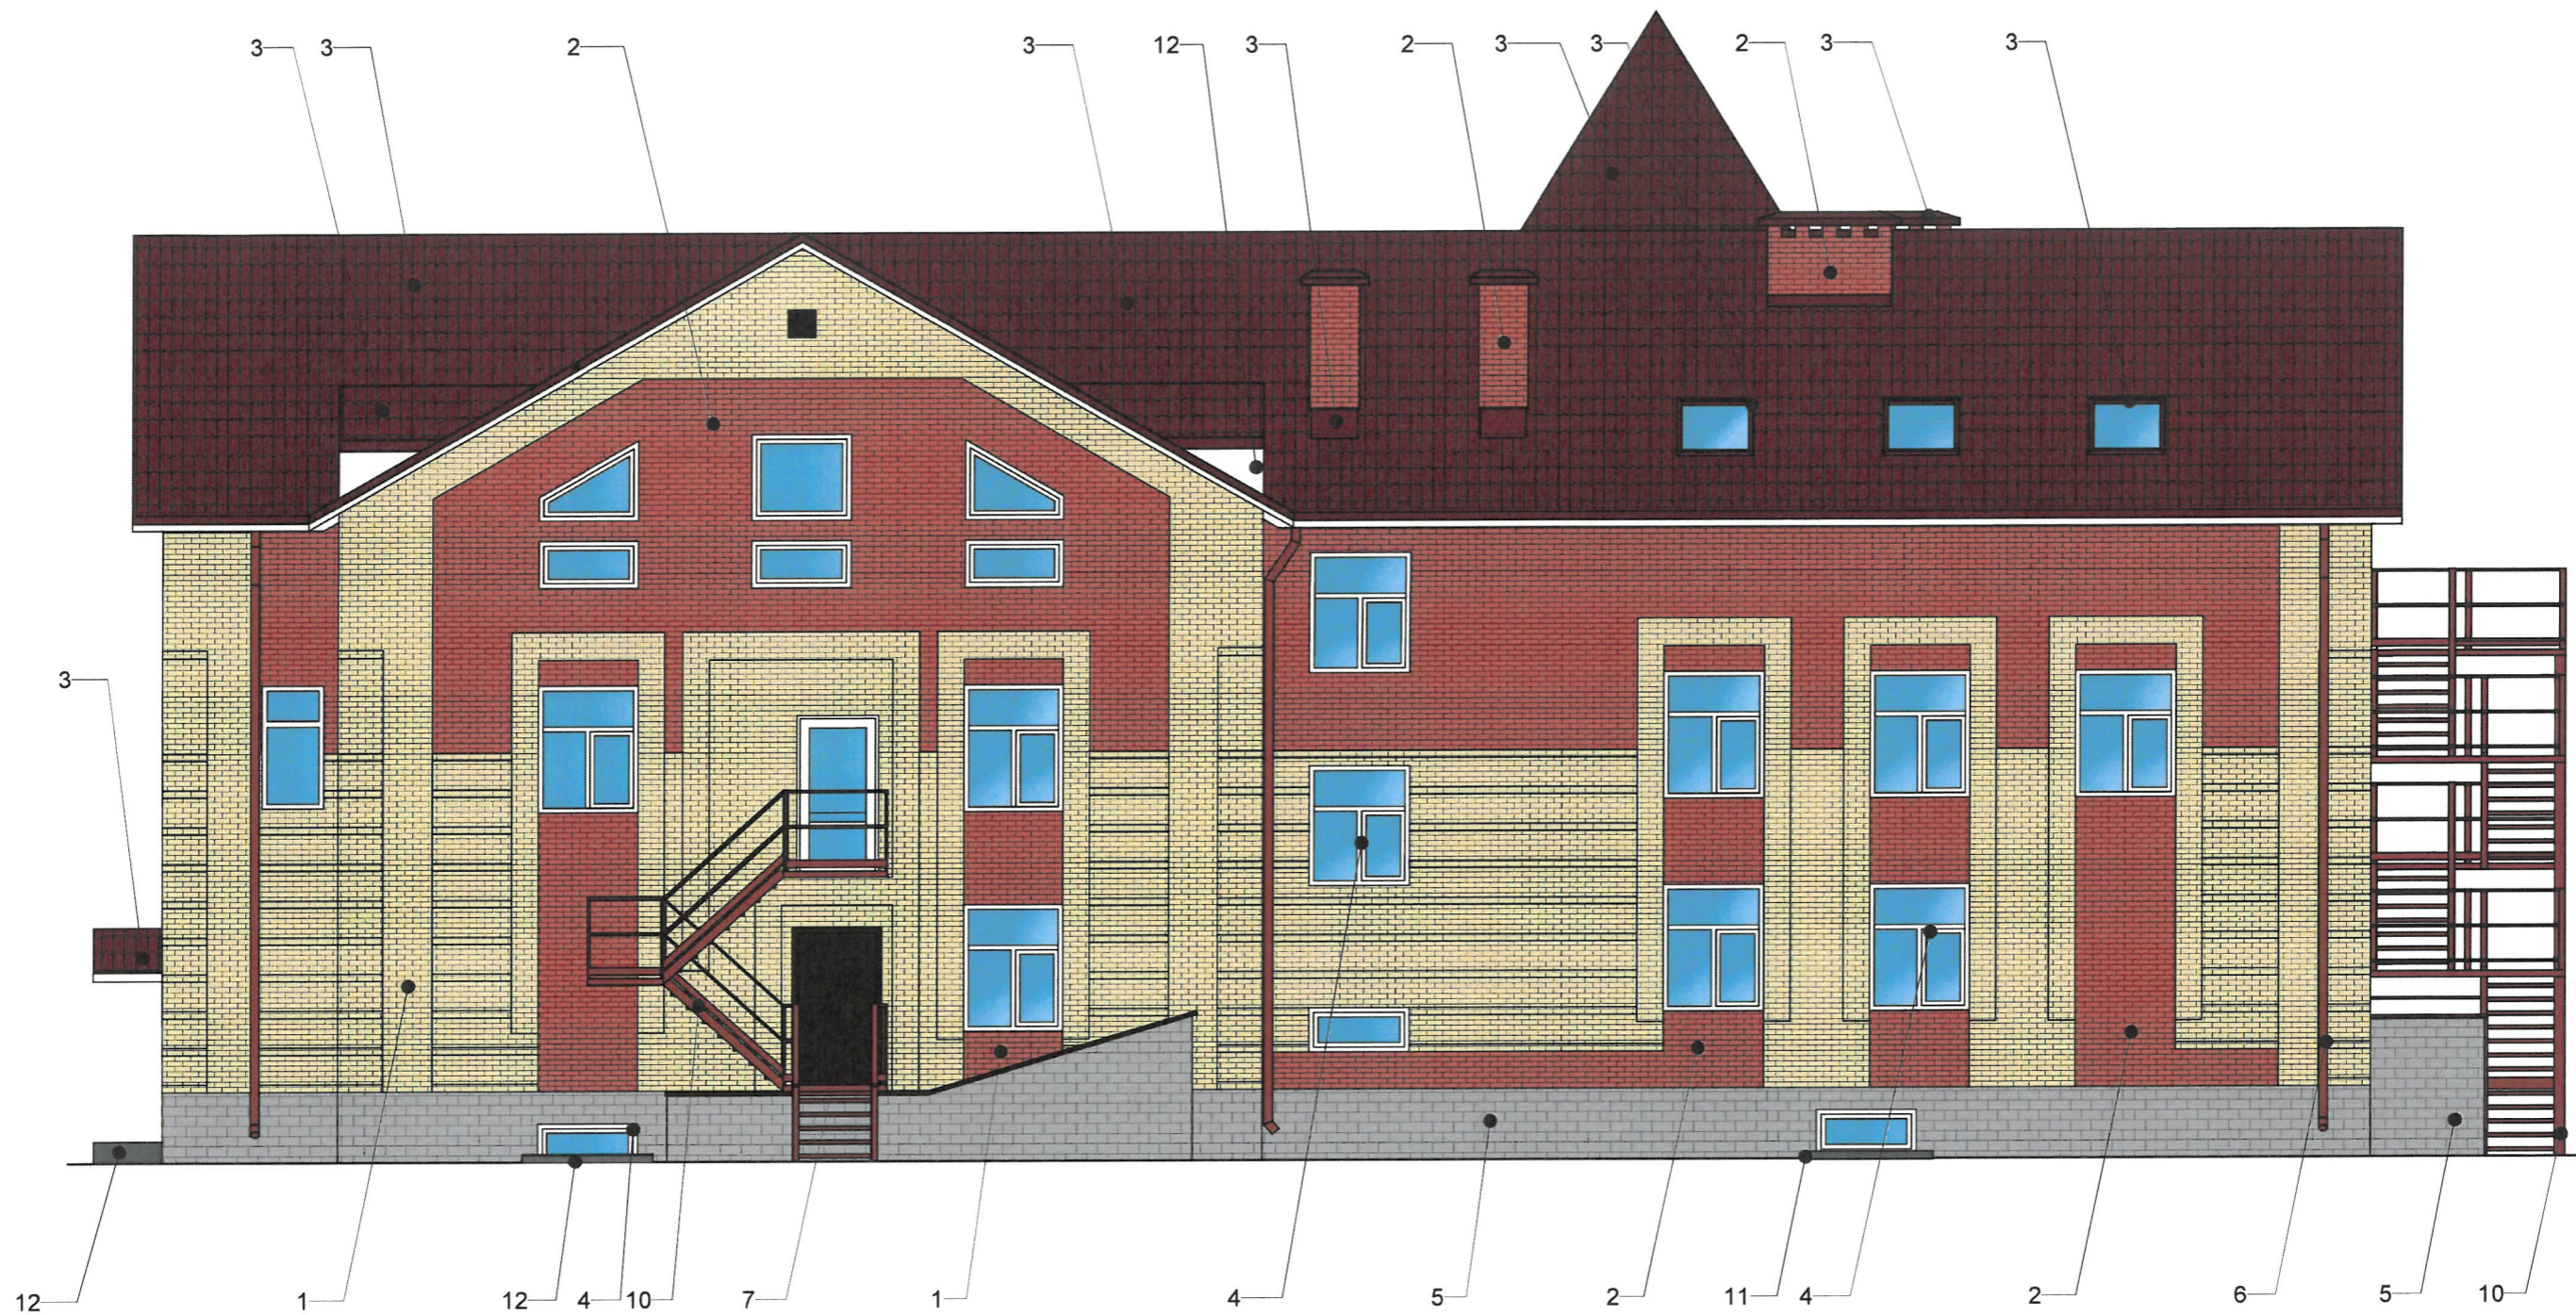
СОГЛАСОВАНО  
 1<sup>й</sup> заместитель начальника ДГА  
 г. Перми - главный архитектор  
 Д.Ю. Лапшин  
 2011

Условные обозначения

 - выноска и номер позиции согласно ведомости отделки фасадов

Взам. инв. №  
 Подп. и дата  
 Инф. № подл.

						<b>HO766.2 - AP</b>			
						Колерный паспорт объекта капитального строительства по ул. Николая Островского, 766, Свердловского района, г. Перми			
Изм.	Кол.уч.	Лист	№ док.	Подп.	Дата	Нежилое здание спортивно-оздоровительного центра со встроенно-пристроенными торговыми, коммерческими и административными помещениями	Стадия	Лист	Листов
Разработал		Малышев			12.21		П	6	11
						Боковой фасад	ИП Малышев Д.О. 8 (342) 2039039		



Согласовано

Взам. инв. №

Подп. и дата

Инф. № подл.

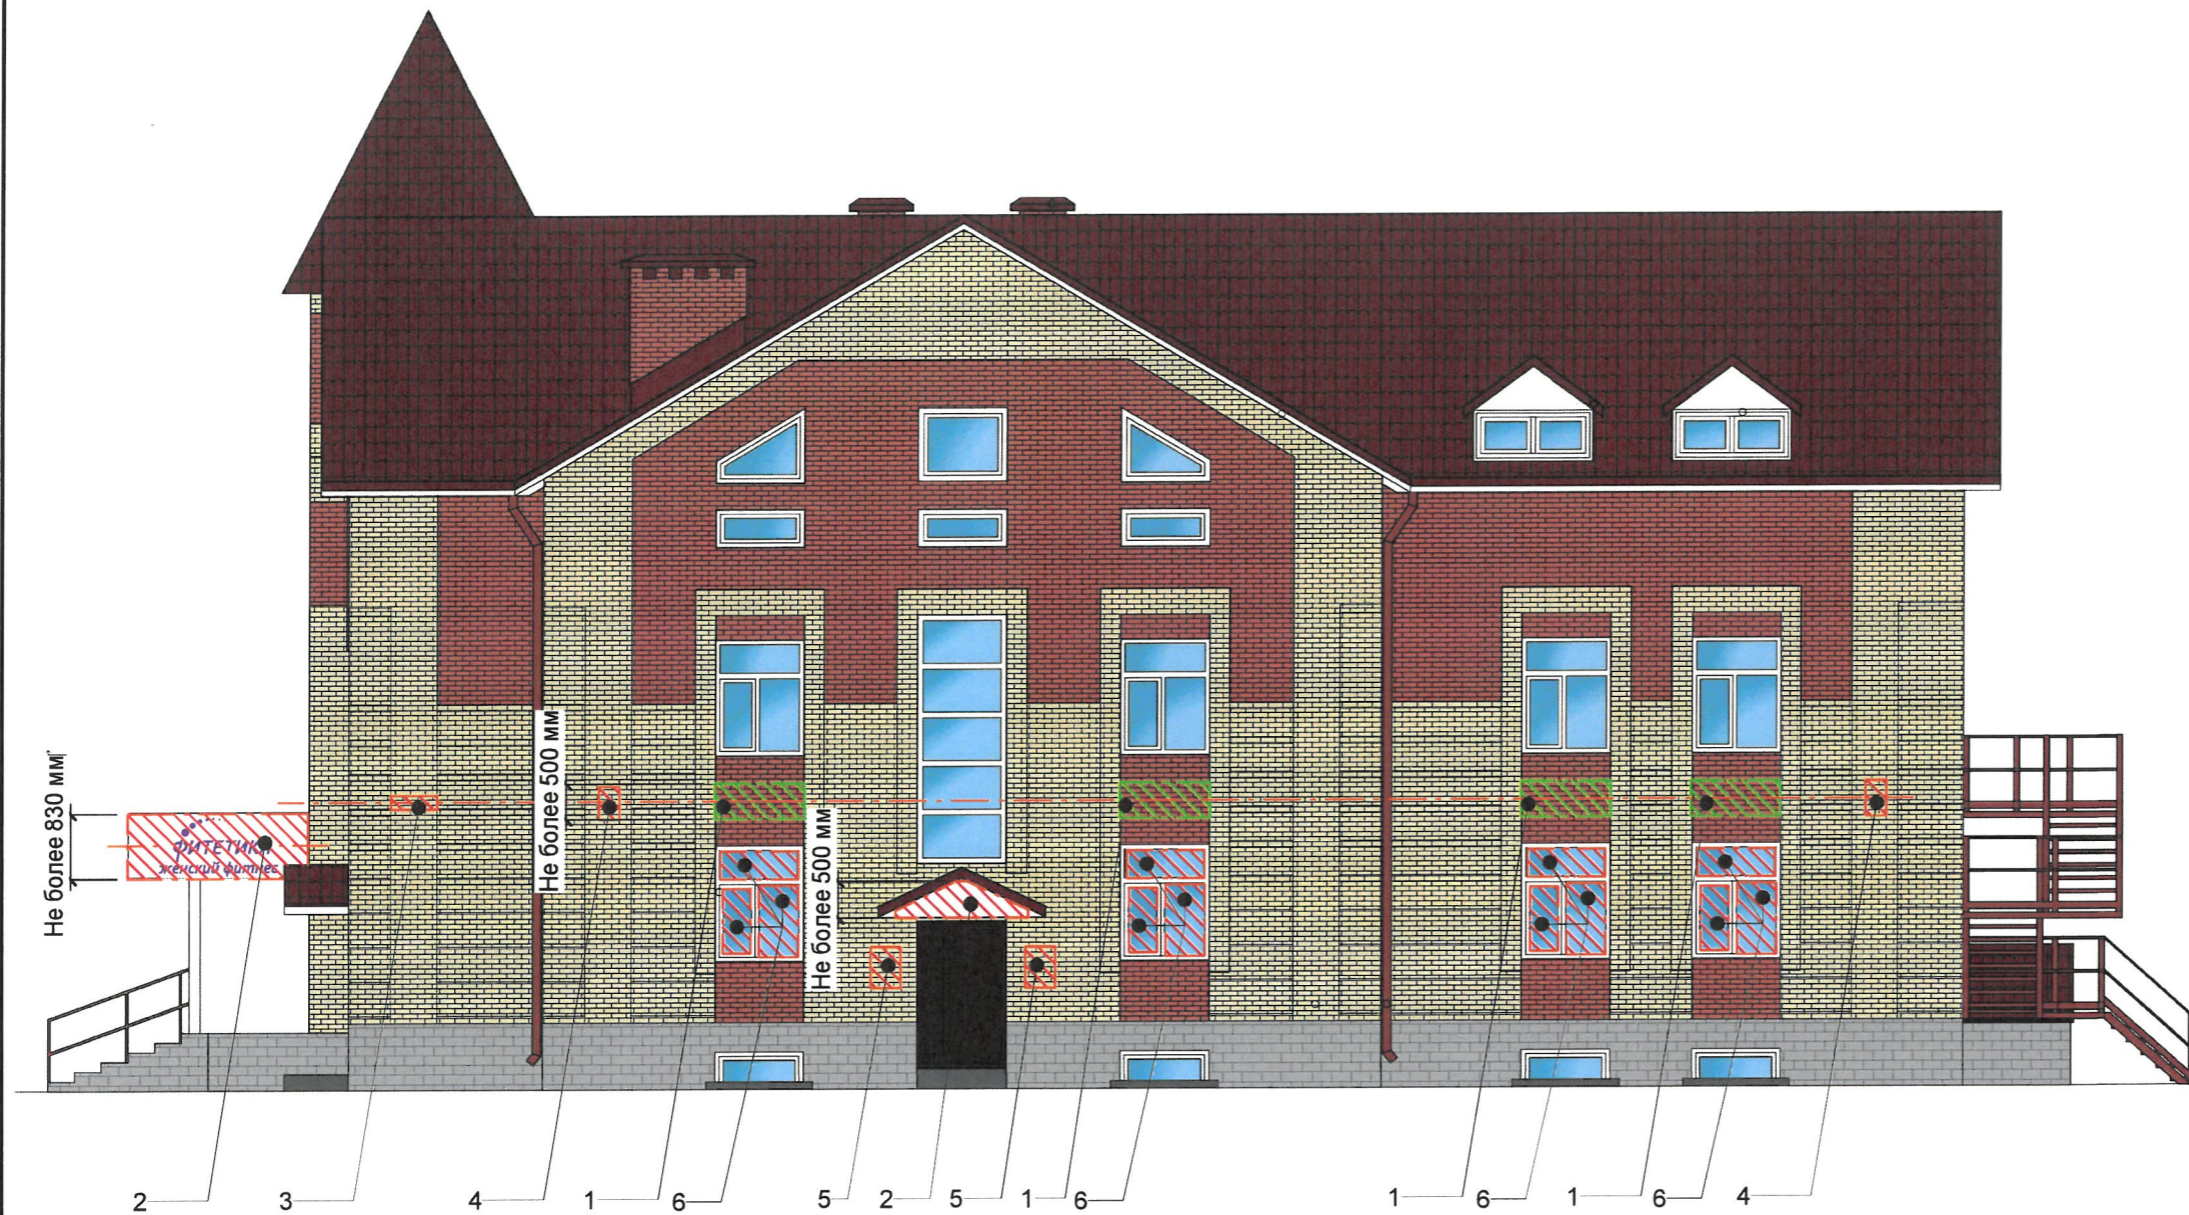
СОГЛАСОВАНО  
1<sup>й</sup> заместитель начальника ДГА  
г. Перми - главный архитектор  
Д.Ю. Лапшин  
2011

**Условные обозначения**

 - выноска и номер позиции согласно ведомости отделки фасадов

						HO766.2 - AP			
						Колерный паспорт объекта капитального строительства по ул. Николая Островского, 766, Свердловского района, г. Перми			
Изм.	Кол.уч.	Лист	№док.	Подп.	Дата	Нежилое здание спортивно-оздоровительного центра со встроенно-пристроенными торговыми, коммерческими и административными помещениями	Стадия	Лист	Листов
								П	7
						Боковой фасад	ИП Малышев Д.О. 8 (342) 2039039		





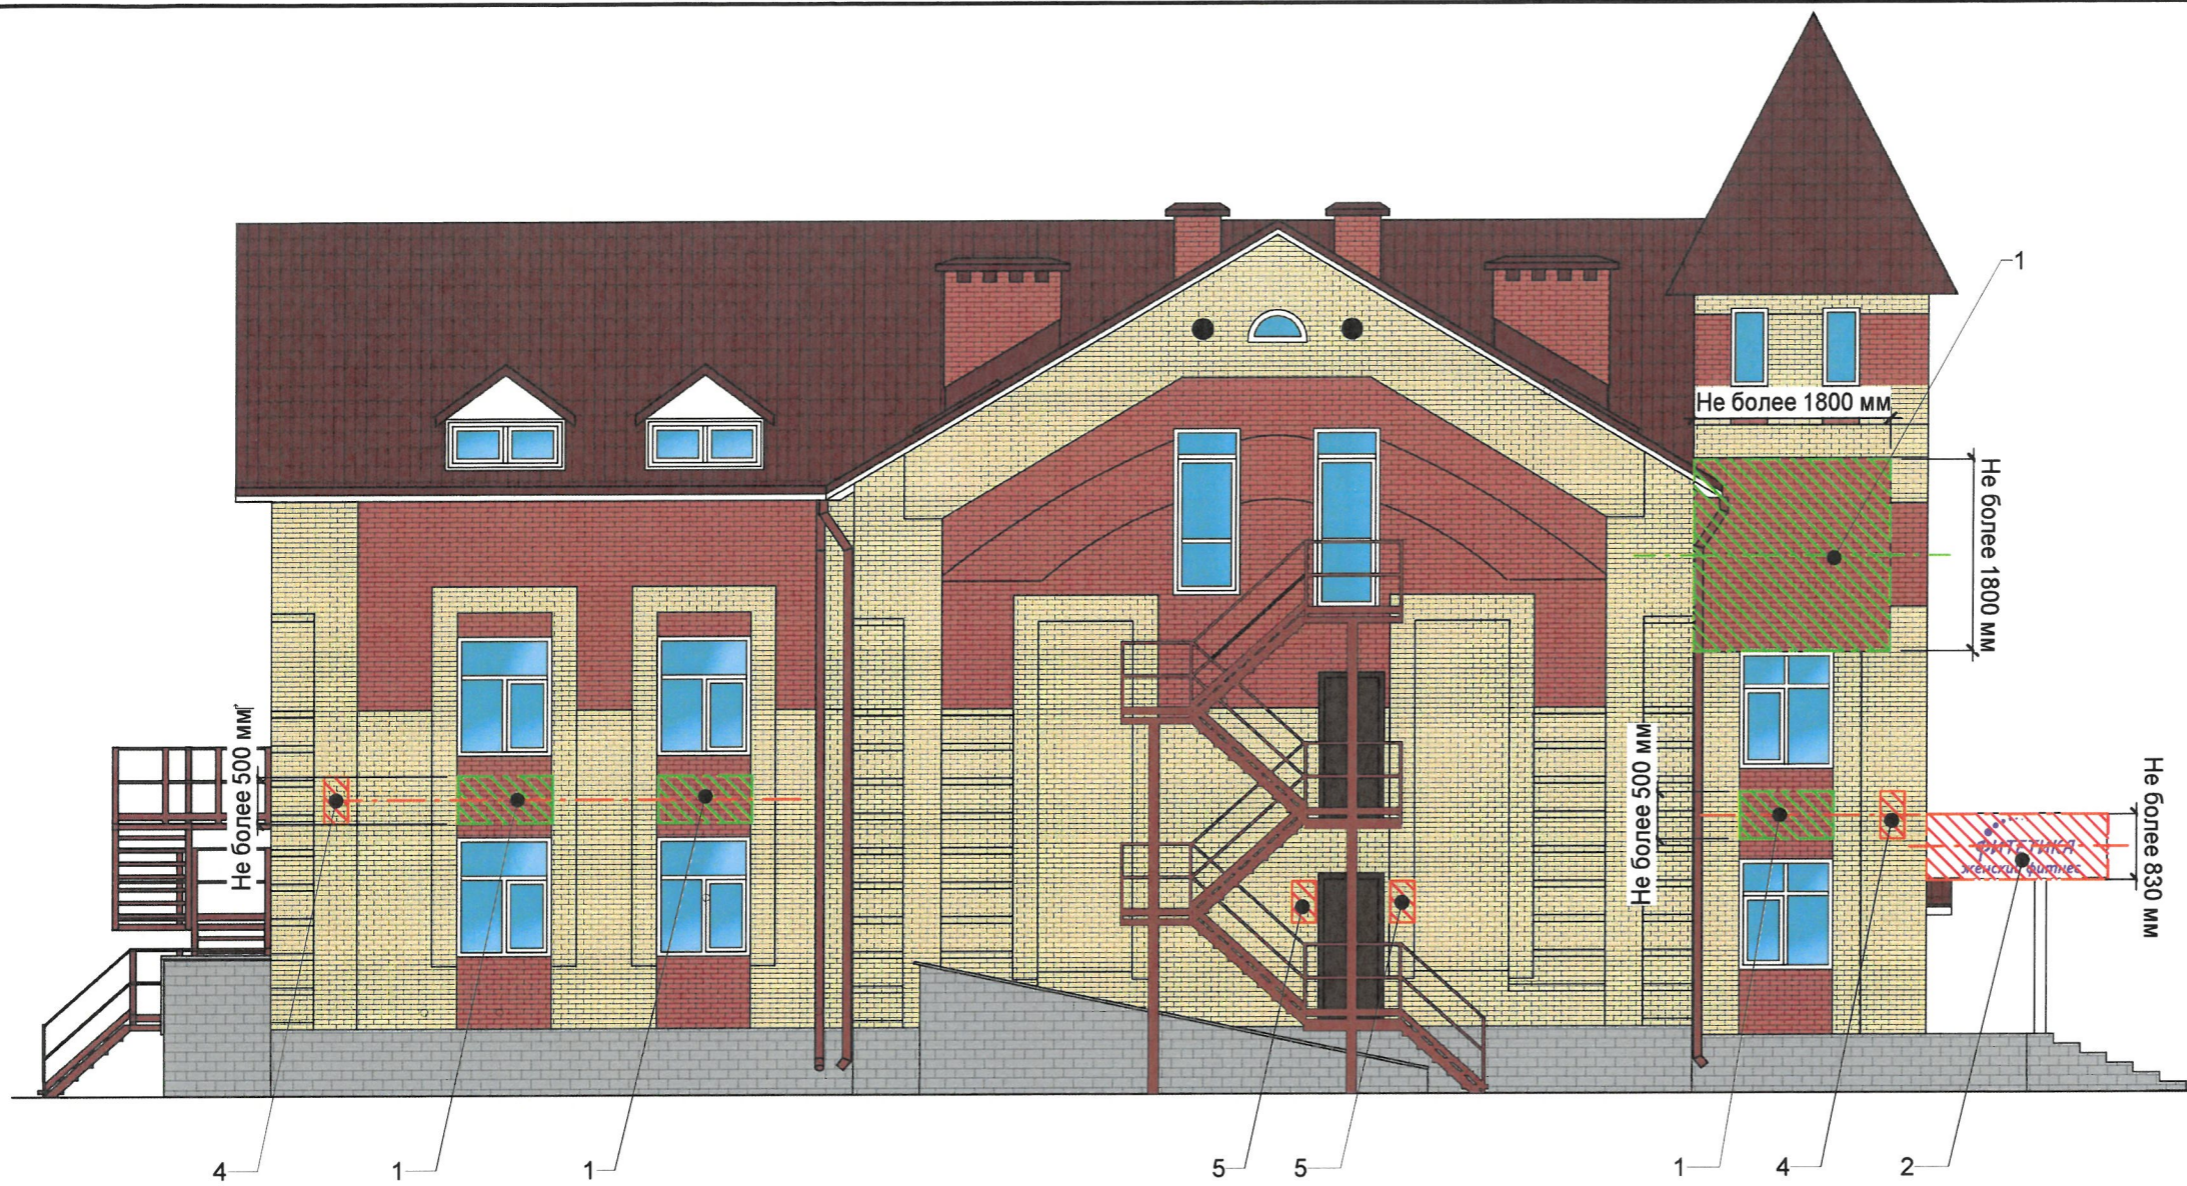
Управление архитектуры и городского дизайна  
ДГА администрации г.Перми  
**СООТВЕТСТВУЕТ АРХИТЕКТУРНОМУ  
ОБЛИКУ ГОРОДА ПЕРМИ**  
«10.01.2021»  
Подпись: *Малышев Д.О.*

Ведомость средств размещения информации, рекламных конструкций

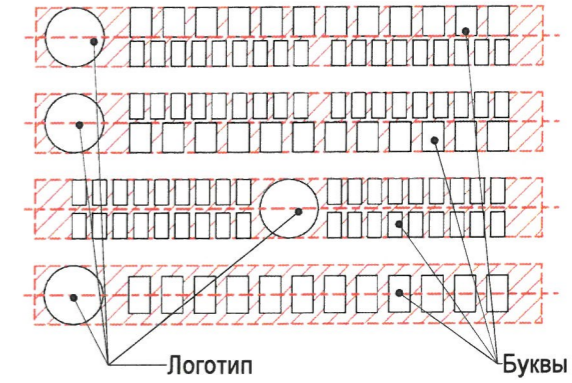
ПОЗ.	ТИП ОБЪЕКТА, МАТЕРИАЛ, СПОСОБЫ КРЕПЛЕНИЯ	ЦВЕТ ( С УКАЗАНИЕМ RAL)	НАЛИЧИЕ И ТИП ПОДСВЕТКИ
1	Объёмные буквы или логотип на металлических направляющих, без подложки, расположенные на фасаде, в цвет фасада. Материалы: оргстекло, металл, пластик.	Фирменные цвета	Внешняя или внутренняя, светодиодами/без подсветки
2	Объёмные буквы или логотип на металлических направляющих в цвет козырька, расположенные козырьке. Материалы: оргстекло, металл, пластик.	Фирменные цвета	Внешняя или внутренняя, светодиодами/без подсветки
3	Указатель с наименованием улицы и номера дома. Материалы: оргстекло, металл, пластик.	Синий (R-(0), G-(20), B-(120), Белый	Внешняя или внутренняя, светодиодами/без подсветки
4	Панель-кронштейн. Материалы: оргстекло, металл, пластик.	Фирменные цвета	Внешняя или внутренняя, светодиодами/без подсветки
5	Информационная табличка. Пластик, металл, оргстекло, выклейка плёнкой.	Фирменные цвета	Внешняя или внутренняя, светодиодами/без подсветки
6	Плёночная аппликация на стекле площадью не более 30% площади остекления в виде текста, однотонного цвета. Самоклеющаяся плёнка, полноцветная печать.	Фирменные цвета	Внешняя светодиодами/без подсветки

- выноска и номер позиции согласно ведомости средств размещения информации, рекламных конструкций, согласно ведомости на листе 8
- единая горизонтальная ось размещения средств размещения информации, рекламных конструкций
- место допустимого размещения средств размещения информации, рекламных конструкций

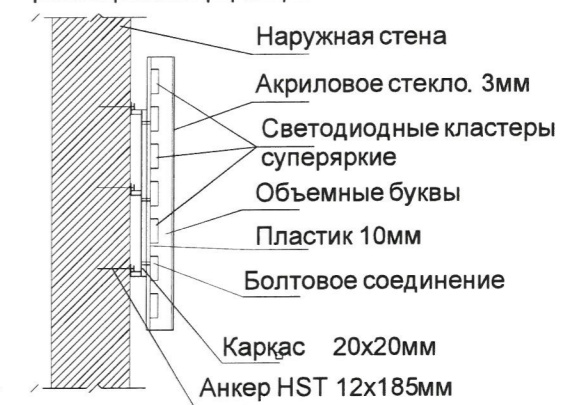
						<b>HO766.2 - AP</b>			
						Колерный паспорт объекта капитального строительства по ул. Николая Островского, 76б, Свердловского района, г. Перми			
Изм.	Кол.уч.	Лист	№ док.	Подп.	Дата	Нежилое здание спортивно-оздоровительного центра со встроенно-пристроенными торговыми, коммерческими и административными помещениями	Стация	Лист	Листов
Разработал	Малышев			<i>Малышев</i>	12.21		П	8	11
						Размещение средств размещения информации, рекламных конструкций (Начало)	<b>ИП Малышев Д.О. 8 (342) 2039039</b>		



Схемы компоновки объемных букв и/или логотипов, относительно оси и места размещения средств размещения информации



Узел крепления средств размещения информации



Управление архитектуры и городского дизайна  
ДГА администрации г.Перми  
**СООТВЕТСТВУЕТ АРХИТЕКТУРНОМУ  
ОБЛИКУ ГОРОДА ПЕРМИ**  
«10» 01. 2022  
Малышев Д.О. Подпись

**Примечание:**

- Условия размещения средств размещения информации, рекламных конструкций
1. Средства размещения информации располагаются относительно условной прямой линии - единой горизонтальной оси. Местоположение оси на фасаде определяется как половина расстояния между верхним и нижним архитектурным элементом (окна, наличники, карниз, фриз и др.), выделяющимися (западающим, выступающим) из плоскости стены.
  2. Размещение вывесок и рекламных конструкций должно осуществляться в границах места допустимого размещения средств размещения информации, рекламных конструкций, установленных данным колерным паспортом объекта капитального строительства.
  3. Размещение вывесок по отношению друг к другу, их конфигурация, наполненность информацией должны соответствовать Стандартным требованиям к вывескам, их размещению и эксплуатации (далее - Стандартные требования), утвержденным решением Пермской городской Думы от 15.12.2020 № 277.
  4. В случае, если планируемые к размещению вывески не соответствуют Стандартным требованиям и действующему колерному паспорту, требуется внесение изменений в колерный паспорт путем разработки нового колерного паспорта.
  5. Максимальный размер информационных табличек - 0,5 м х 0,7 м (пункт 2.13. Стандартных требований).
  6. Узел крепления каждого типа объекта информации разрабатывается отдельным рабочим проектом.
  7. В случае размещения рекламной конструкции на фасаде здания, строения, сооружения, такая конструкция должна быть отражена в составе нового колерного паспорта, а ее размещение должно осуществляться в соответствии с действующим порядком установки и эксплуатации рекламных конструкций на территории города Перми, утвержденным решением Пермской городской Думы, с последующим получением разрешения на установку и эксплуатацию рекламной конструкции в установленном порядке.
  8. На фасаде каждого здания, независимо от назначения и формы собственности, должны быть установлены указатели с наименованием улиц и номерами домов (зданий): размещение указателей с наименованием улиц и номерами домов (зданий), а также указателей номеров квартир, расположенных в подъезде многоквартирного дома, обеспечивают организации, осуществляющие содержание дома (здания), при их отсутствии - владельцы таких домов (зданий) или помещений, расположенных в них (пункт 11.4.2.1 Правил благоустройства территории города Перми, утвержденных решением Пермской городской думы от 15.12.2020 № 277).
  9. В случае возникновения спорных ситуаций в отношении мест размещения с другими организациями, располагающимися в здании, регулирование конфликта и окончательное решение по размещению средств размещения информации той или иной претендующей организации, в соответствии с положениями Жилищного кодекса Российской Федерации принимает на себя собрание жильцов и собственников помещений многоквартирного дома.
  10. Размещение вывесок, перекрывающие оконные проемы, а также расположенные на балконах, лоджиях зданий и сооружений должно быть согласовано с собственниками помещений, к которым относится балкон, лоджия или данный оконный проем.

1 - выноска и номер позиции согласно ведомости средств размещения информации, рекламных конструкций на листе 8.

--- - единая горизонтальная ось размещения средств размещения информации, рекламных конструкций  
 - место допустимого размещения средств размещения информации, рекламных конструкций

Взам. инв. №  
Подп. и дата  
Инв. № подл.

						<b>HO766.2 - AP</b>			
						Колерный паспорт объекта капитального строительства по ул. Николая Островского, 76б, Свердловского района, г. Перми			
Изм.	Кол.уч	Лист	№ док.	Подп.	Дата	Нежилое здание спортивно-оздоровительного центра со встроенно-пристроенными торговыми, коммерческими и административными помещениями	Стадия	Лист	Листов
Разработал	Малышев				12.21		П	9	11
						Размещение средств размещения информации, рекламных конструкций (Продолжение)	<b>ИП Малышев Д.О. 8 (342) 2039039</b>		



Управление архитектуры и городского дизайна  
ДГА администрации г.Перми  
**СООТВЕТСТВУЕТ АРХИТЕКТУРНОМУ  
ОБЛИКУ ГОРОДА ПЕРМИ**  
«10» с.р. 2012  
Малышев Д.О. Подпись

**ФИТЕТИКА**  
женский фитнес

830 мм

1685 мм

**ФИТЕТИКА**  
женский фитнес

Режим работы

ПН  
ВТ  
СР 8<sup>00</sup> - 22<sup>30</sup>  
ЧТ  
ПТ  
СБ 9<sup>00</sup> - 20<sup>00</sup>  
ВС

966 мм

563 мм

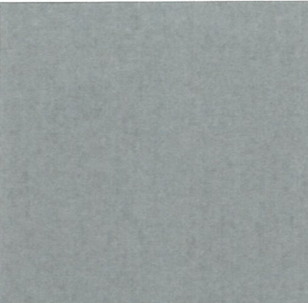


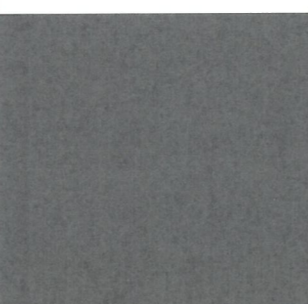
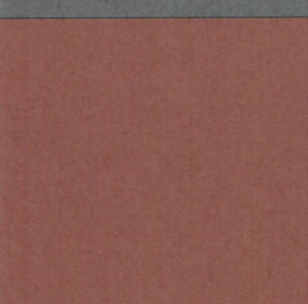
- 1 - выноска и номер позиции согласно ведомости средств размещения информации, рекламных конструкций, согласно ведомости на листе 8.
- единая горизонтальная ось размещения средств размещения информации, рекламных конструкций
- место допустимого размещения средств размещения информации, рекламных конструкций

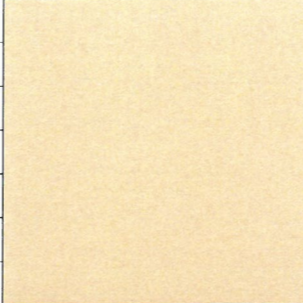
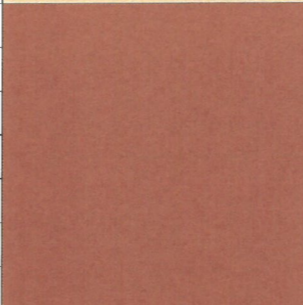
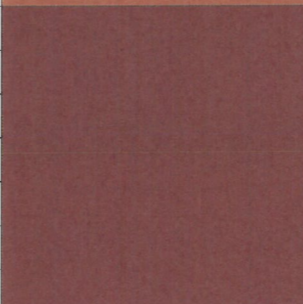
Взам. инв. №

Подп. и дата

Инв. № подл.

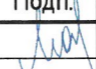
						<b>HO766.2 - AP</b>			
						Колерный паспорт объекта капитального строительства по ул. Николая Островского, 766, Свердловского района, г. Перми			
Изм.	Кол.уч.	Лист	№док.	Подп.	Дата	Нежилое здание спортивно-оздоровительного центра со встроенно-пристроенными торговыми, коммерческими и административными помещениями	Стация	Лист	Листов
Разработал		Малышев		<i>Малышев</i>	12.21		П	10	11
						Размещение средств размещения информации, рекламных конструкций (Окончание)	<b>ИП Малышев Д.О.</b> 8 (342) 2039039		

Позиция согласно ведомости отделки фасадов	RAL 7000	C: 40	
5		M: 10	
		Y: 10	
		K: 40	
		R: 126	
		G: 139	
	B: 146		
Позиция согласно ведомости отделки фасадов	RAL 8014	C: 30	
7		M: 60	
		Y: 100	
		K: 80	
		R: 73	
		G: 57	
	B: 45		
Позиция согласно ведомости отделки фасадов	RAL 9010	C: 0	
4,8,9,12		M: 0	
		Y: 5	
		K: 0	
		R: 247	
		G: 249	
	B: 239		
Позиция согласно ведомости отделки фасадов	RAL 7015	C: 40	
11		M: 10	
		Y: 10	
		K: 80	
		R: 81	
		G: 86	
	B: 92		
Позиция согласно ведомости отделки фасадов	RAL 3009	C: 5	
10		M: 90	
		Y: 100	
		K: 80	
		R: 112	
		G: 55	
	B: 49		

Позиция согласно ведомости отделки фасадов	RAL 1015	C: 0	
1		M: 5	
		Y: 30	
		K: 10	
		R: 234	
		G: 222	
	B: 189		
Позиция согласно ведомости отделки фасадов	RAL 040 40 40	C: 25	
2		M: 70	
		Y: 69	
		K: 31	
		R: 151	
		G: 77	
	B: 59		
Позиция согласно ведомости отделки фасадов	RAL 3005	C: 20	
3,6		M: 100	
		Y: 80	
		K: 40	
		R: 94	
		G: 32	
	B: 40		

Взам. инв. №  
Подп. и дата  
Инв. № подл.

СОГЛАСОВАНО  
14 заместитель начальника ДГА  
г. Перми - главный архитектор  
Д.Ю. Лапшин  
2014

						НО766.2 - АР			
						Колерный паспорт объекта капитального строительства по ул. Николая Островского, 76б, Свердловского района, г. Перми			
Изм.	Кол.уч	Лист	№док.	Подп.	Дата	Нежилое здание спортивно-оздоровительного центра со встроенно-пристроенными торговыми, коммерческими и административными помещениями	Стадия	Лист	Листов
Разработал		Малышев			12.21		П	11	11
						Эталоны колеров	ИП Малышев Д.О. 8 (342) 2039039		