

Общество с ограниченной ответственностью «ПСК АФ-ПРОЕКТ»

№059-22-01-26-328 от 28.01.2022  
Номер и дата входящего заявления о согласовании колерного паспорта (заполняется ДГА)

Заказчик: ФГБОУ ВО ПГМУ им. академика Е.А. Вагнера Минздрава России

## ПАСПОРТ ВНЕШНЕГО ОБЛИКА ОБЪЕКТА КАПИТАЛЬНОГО СТРОИТЕЛЬСТВА (КОЛЕРНЫЙ ПАСПОРТ)

АДРЕС ОБЪЕКТА: г.Пермь, административный район Ленинский,  
улица Луначарского, здание (строение) № 74б

18/2021-ПОФ

Пермь 2022г.

Ведомость чертежей

ЛИСТ	НАИМЕНОВАНИЕ	ПРИМЕЧАНИЯ
1	Общие данные (начало)	
2	Общие данные (окончание)	
3	Существующее состояние фасадов (фотофиксация)	
4	Главный фасад	
5	Дворовой фасад	
6	Боковые фасады	
7-8	Размещение средств размещения информации, рекламных конструкций.	
9	Архитектурно-художественная подсветка (главный фасад)	
10-11	Эталоны колеров	

Ведомость отделки фасадов

ПОЗ.	ЭЛЕМЕНТ ФАСАДА	ЭТАЛОН ЦВЕТА	ОБОЗНАЧ.	ВИД ОТДЕЛКИ	ПРИМ.
1	Поле стен (Тип 1)		RAL 2308010	Окраска по штукатурке Baumit Silikat Color 0785	
2	Поле стен, карниз (Тип 2)		RAL 2307015	Окраска по штукатурке Baumit Silikat Color 0783	
3	Поле стен (Тип 3)		RAL 9001	Окраска по штукатурке Baumit Silikat Color 0369	
4	Поле стен, карниз (Тип 4)		RAL 0607020	Окраска по штукатурке Baumit Silikat Color 0366	
5	Цоколь (Тип 1)		RAL 0605020	Окраска по штукатурке Baumit Silikat Color 0362	
6	Цоколь (Тип 2)		RAL 2406015	Окраска по штукатурке Baumit Silikat Color 0781	
7	Оконные и дверные откосы		RAL 9003	Фасонные изделия из оцинк. стали т.0,5мм ш.0,35мм	
8	Блок оконный, дверной		RAL 9003	Двухкамерный ПВХ стеклопакет	
9	Отливы		RAL 9003	Оцинкован.сталь с полим. покрытием	
10	Лестница, крыльцо		RAL 7038	Керам. плитка с рифлен. поверхностью	
11	Ограждение кровли, и крылец, пож.лестница, стойки		RAL 7005	ПФ-115 по ГФ-0,21	
12	Кровля, нар.водоотвод, вент.каналы, козырек.		RAL 7004	Оцинкован.сталь с полим. покрытием	Сущ.
13	Двери		RAL 7005	Полимерно-порошковое покрытие	Сущ.
14	Козырек, фриз		RAL 5005	Композит. панели	Сущ.


Пояснительная записка

Объект капитального строительства - муниципальное учреждение ПГМУ ИМ. АКАДЕМИКА Е.А. ВАГНЕРА МИНЗДРАВА РОССИИ расположено по адресу ул. Луначарского д.74б Ленинского района г.Перми. 1975 года постройки. Здание 5-и этажное с подвалом, общей площадью 3771,6 м2.

Конфигурация здания: прямоугольной формы. Примыкает боковой поверхностью зданию по адресу ул. Луначарского 74а  
Несущие стены: кирпичные  
Кровля: скатная, плоская  
Ранее разработанные колерные паспорта: не разрабатывались..

Нахождение в границах зон объектов культурного наследия: согласно постановлению Правительства Пермского края от 04.07.2016 № 434-п рассматриваемый объект капитального строительства расположен в границах зон охраны объекта культурного наследия «Училище женское начальное», расположенного по адресу: Пермский край, г. Пермь, ул. Луначарского, 74в.

СОГЛАСОВАНО  
Исполнительный директор ДГА  
г. Пермь - главный архитектор  
Д.С. Папшин

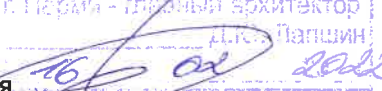

Проектные решения:

Проектом предполагается преобразование фасадов с целью возвращения им архитектурного единства по средствам согласованного оформления здания. Цветовые решения выбраны с учетом стиля близ расположенных зданий, а именно прилегающего здания ул.Луначарского 74а (Колерный паспорт от 06.10.2021 №59-22-01-26-4538 шифр 161-2021-AP согл. 29.10.2021).

Места разрушений штукатурного слоя необходимо восстановить. На главном фасаде демонтировать плитку (мазайку), восстановить штукатурный слой с последующим окрашиванием в цвет согласно ведомости отделки фасадов. Устанавливаются виды места размещения средств размещения информации рекламных конструкций.

В соответствии с Градостроительным кодексом Российской Федерации, решением Пермской городской Думы от 15.12.2020 № 277 «Об утверждении Правил благоустройства территории города Перми» и постановлением администрации города Перми от 22.02.2017 № 130 «Об утверждении формы и Порядка согласования паспорта внешнего облика объекта капитального строительства (колерного паспорта)» проекты колерных паспортов либо проекты изменений в колерные паспорта не являются разрешительной документацией на строительство, реконструкцию объекта капитального строительства; не являются правовым основанием на устройство пристроек, навесов, козырьков и других архитектурных элементов объекта капитального строительства. Предметом согласования данного колерного паспорта являются: принятые цветовые решения элементов фасада, применяемые материалы существующего объекта недвижимости, а также определение возможных типов размещения средств размещения информации на нем. Средства размещения информации, рекламные конструкции, не соответствующие типу и местам их возможного размещения, подлежат демонтажу. До начала проведения работ по реконструкции, ремонту объекта необходимо разработать и согласовать с органом исполнительной власти, осуществляющим функции в области охраны объектов культурного наследия, раздел об обеспечении сохранности объекта культурного наследия в соответствии с п.2 ст.36 Федерального закона от 25.06.2002 № 73-ФЗ «Об объектах культурного наследия (памятниках истории и культуры) народов Российской Федерации». Согласно Распоряжению Правительства Пермского края от 29.04.2021 № 95-рп утвержденному межведомственного плана мероприятий по профилактике и пресечению противоправных действий несовершеннолетних и молодежи, связанных с незаконным нанесением надписей и графических изображений на фасады зданий и сооружений необходимо предусматривать при реставрации и ремонте фасадов зданий и сооружений, являющихся объектами культурного наследия и находящихся в муниципальной собственности, использование защитных (антивандалных) покрытий (краски, штукатурки со специальными компонентами, прозрачные лаки) и (или) защитных фасадных конструкций (ограждения, сетка).


						18/2021-ПОФ				
						Колерный паспорт объекта капитального строительства по ул. Луначарского д.74б. Ленинского района г. Перми				
Изм.	Кол.уч	Лист	№ док	Подпись	Дата	Медицинское учреждение	Стадия	Лист	Листов	
	Разраб.	Воробьева			01.22		П	1		
						Общие данные (начало)			ООО «ПСК АФ-ПРОЕКТ»	
Н.контр.	Постнов				01.22					




**Инструкция о порядке производства работ, связанных с окраской фасадов и всех наружных частей зданий, сооружений, строений, расположенных на территории города Перми**

- Окраска (отделка) фасадов и всех наружных частей зданий, сооружений, строений, расположенных на территории города Перми, может производиться лишь на основании паспорта внешнего облика объекта капитального строительства (колерного паспорта), согласованного с департаментом градостроительства и архитектуры администрации г.Перми (далее – ДГА).
- До начала процесса окраски (отделки) здания или какого-либо сооружения должны быть произведены работы по капитальному ремонту всех без исключения его наружных частей, подлежащих окраске.
- До начала ремонта зданий, имеющих газосветовую рекламу, сообщить рекламораспространителю о предстоящих работах на фасаде здания с целью сохранения вывесок либо их демонтажа.
- Полуразрушенные и разрушенные архитектурные художественно-скульптурные элементы фасада: карнизы, фризы, колонны, пилястры, сандрики, кронштейны, обрамления проемов, различные лепные украшения, барельефы, мозаика, художественная роспись и т.п. подлежат обязательному восстановлению в своем первоначальном виде. Категорически запрещается производить окраску здания без предварительного восстановления указанных элементов декора фасада.
- Металлические поверхности отдельных элементов фасада: чугунные решетки, ограждения балконов и лестниц, элементы входных групп, двери, кронштейны и прочие архитектурно-художественные элементы фасада перед окраской очищаются от грязи, ржавчины, старой краски и покрываются вновь атмосферостойкой краской для металлических поверхностей.
- В соответствии с выданными образцами цвета (колерами) на окраску (отделку) здания организация, производящая ремонт здания, составляет пробные образцы цвета, которые наносятся на подготовленную для покраски поверхность стены в уровне 1-го этажа здания (не выше 1,5 метров от земли).
- Проверку и согласование пробного образца цвета (выкрас колера) производит уполномоченный представитель ДГА. Без указанных проверки и согласования производить окраску (отделку) фасадов здания категорически запрещается.
- Домоуправления, организации и учреждения, производящие окраску (отделку) и связанный с нею ремонт фасадов здания, несут ответственность за выполнение настоящей инструкции и могут быть привлечены к административной ответственности за ее нарушение в соответствии со статьей 6.8.2 «Нарушение требований к внешнему виду фасадов зданий, строений, сооружений» Закона Пермского края от 06.04.2015 № 460-ПК «Об административных правонарушениях в Пермском крае».
- По всем вопросам, связанным с производством работ, необходимо обращаться в ДГА по адресу: г. Пермь, ул.

**Ситуационный план**

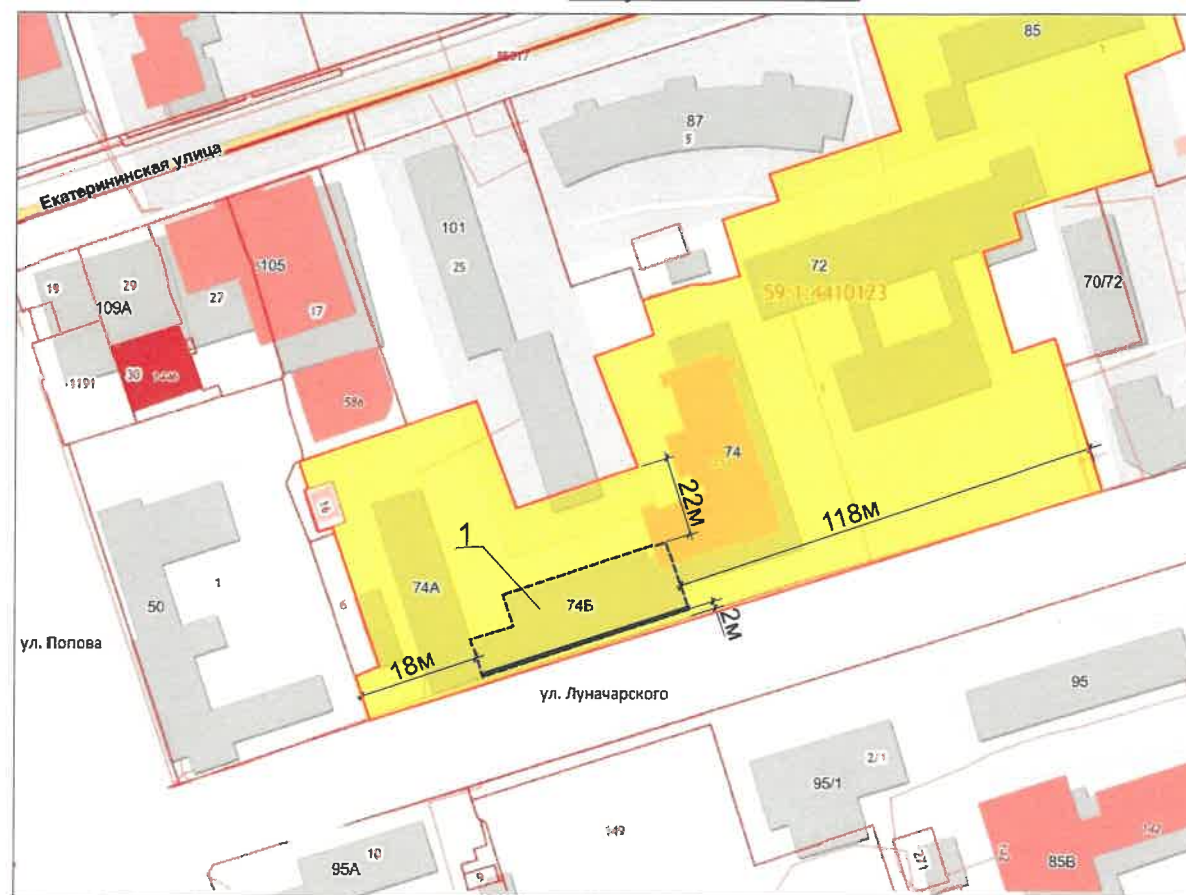

**План координационных осей**

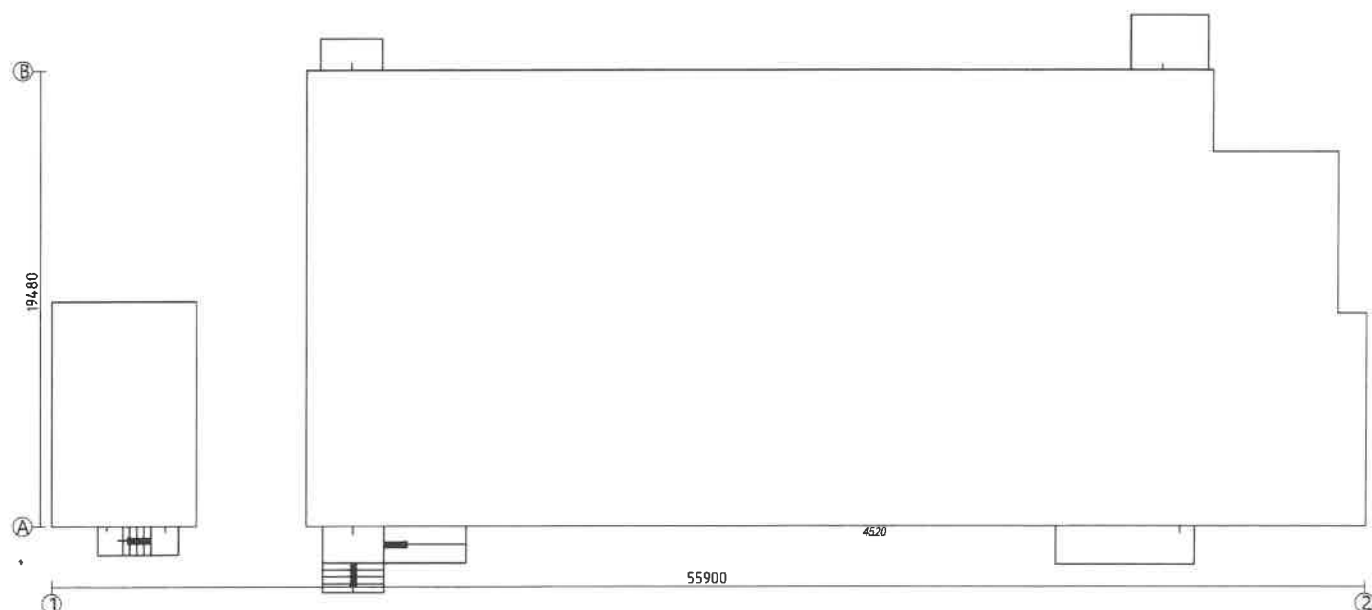

**Условные обозначения**

- рассматриваемый объект на земельном участке с кадастровым номером 59:01:4410123:3
- Здание медицинского учреждения по ул.Луначарского д,746
- Красные линии
- Фасад с размещением средств размещения информации.

**Ведомость ссылочных и прилагаемых документов**

ОБОЗНАЧЕНИЕ	НАИМЕНОВАНИЕ	ПРИМЕЧАНИЕ
<u>Ссылочные документы</u>		
Постановление адм-ции г. Перми от 22.02.2017 №130	Порядок и критерии согласования колерного паспорта. требования к содержанию колерного паспорта	
Решение Пермской городской Думы от 15.12.2020 №277	Об утверждении Правил благоустройства территории города Перми	
№ 059-22-01-26-4538 от 06.10.2021	Колерный паспорт объекта капитального строительства по ул.Луначарского,74а в Ленинском районе города Перми, шифр: 161-2021-АР	Согл. 29.10.2021г

18/2021-ПОФ					
Колерный паспорт объекта капитального строительства по ул. Луначарского д.74б. Ленинского района г. Перми					
Изм.	Кол.уч	Лист	№док	Подпись	Дата
	Разраб.	Воробьева		<i>[Подпись]</i>	01.22
				Медицинское учреждение	Стадия
					Лист
					Листов
				П	2
				Общие данные (окончание)	ООО «ПСК АФ-ПРОЕКТ»
Н.контр.	Постнов			<i>[Подпись]</i>	01.22



Существующее состояние главного фасада (фотофиксация).



Существующее состояние дворового фасада (фотофиксация)




Существующее состояние бокового фасада (фотофиксация).



						18/2021-ПОФ			
						Колерный паспорт объекта капитального строительства по ул. Луначарского д.74б. Ленинского района г. Перми			
Изм.	Кол.уч	Лист	Недок	Подпись	Дата	Медицинское учреждение	Стадия	Лист	Листов
	Разраб.	Воробьева		<i>[Signature]</i>	01.22		П	3	
						Существующее состояние фасадов (фотофиксация)	ООО «ПСК АФ-ПРОЕКТ»		
Н.контр.	Постнов			<i>[Signature]</i>	01.22				



Примыкающий суц. фасад здания  
ул. Луначарского 74а

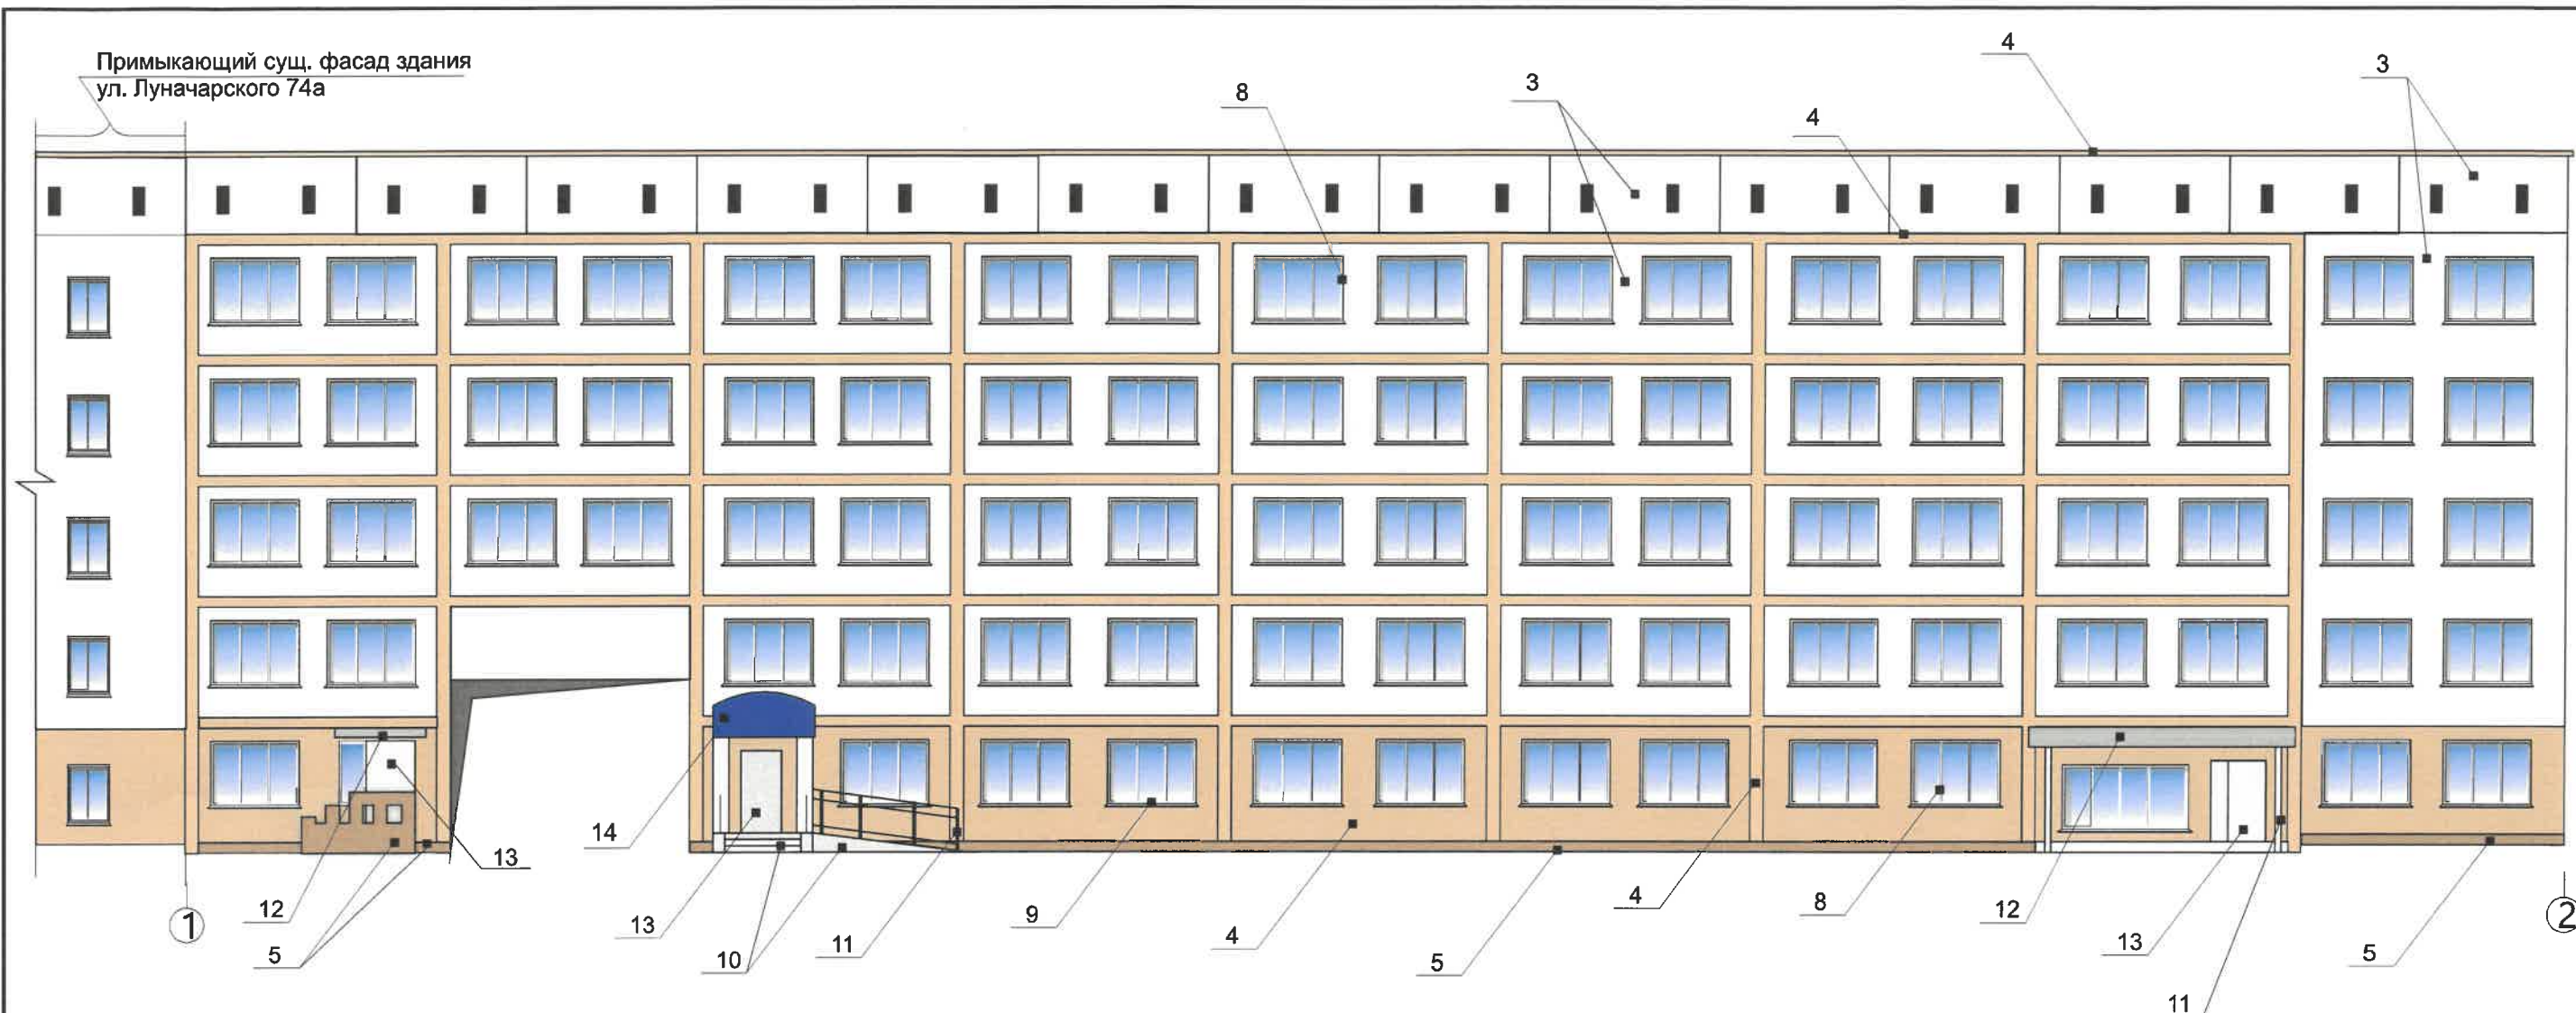

СОГЛАСОВАНО  
18 самоститель начальника ДГА  
г. Перми - главный архитектор  
И.В. Папшин  
2022


**Условное обозначение**

- 2 / - Выноска и позиция согласно ведомости отделки фасада (см. л.1)
- ① - Координатная ось (расположение осей см. л.2)

1. В случае, если наружные лестницы при дополнительно устроенных входах в общественные помещения здания выходят за границы предоставленного земельного участка и красные линии квартала, то устройство дополнительных или переустройство существующих входных групп требует получения разрешения в установленном порядке;

2. В случае устройства или переустройства (перепланировки, ремонта, реконструкции) помещений общественного назначения, их входных групп в обязательном порядке должны быть предусмотрены мероприятия по обеспечению доступности данных помещений для маломобильных групп населения, включая инвалидов, использующих кресла-коляски и собак-проводников (далее-МГН) в соответствии с требованиями СП 59.13330.2016 Свод правил. Доступность зданий и сооружений для маломобильных групп населения. Данный свод правил касается функционально-планировочных элементов зданий и сооружений, их участков или отдельных помещений, доступных для МГН (входные узлы, коммуникации, пути эвакуации, помещения и зоны обслуживания, а также их информационное и инженерное обустройство). В частности, лестницы при входах в общественные помещения должны дублироваться пандусами с уклоном не более 1:20 (5%) или иными средствами подъема (подъемные платформы, лифты и т.д.). Согласно вышеуказанному Своду правил наружные лестницы и пандусы должны иметь поручни с учетом технических требований к опорным стационарным устройствам по ГОСТ Р 51261; размеры входной площадки при открывании дверей наружу должны быть не менее 1,4 x 2,0 или 1,5 x 1,85; размеры входной площадки с пандусом не менее 2,2 x 2,2 м.

						18/2021-ПОФ			
						Колерный паспорт объекта капитального строительства по ул. Луначарского д.74б. Ленинского района г. Перми			
Изм.	Кол.уч	Лист	Недок	Подпись	Дата	Медицинское учреждение	Стадия	Лист	Листов
	Разраб.	Воробьева		<i>[Signature]</i>	01.22		П	4	
						Главный фасад	ООО «ПСК АФ-ПРОЕКТ»		
Н.контр.	Постнов			<i>[Signature]</i>	01.22				

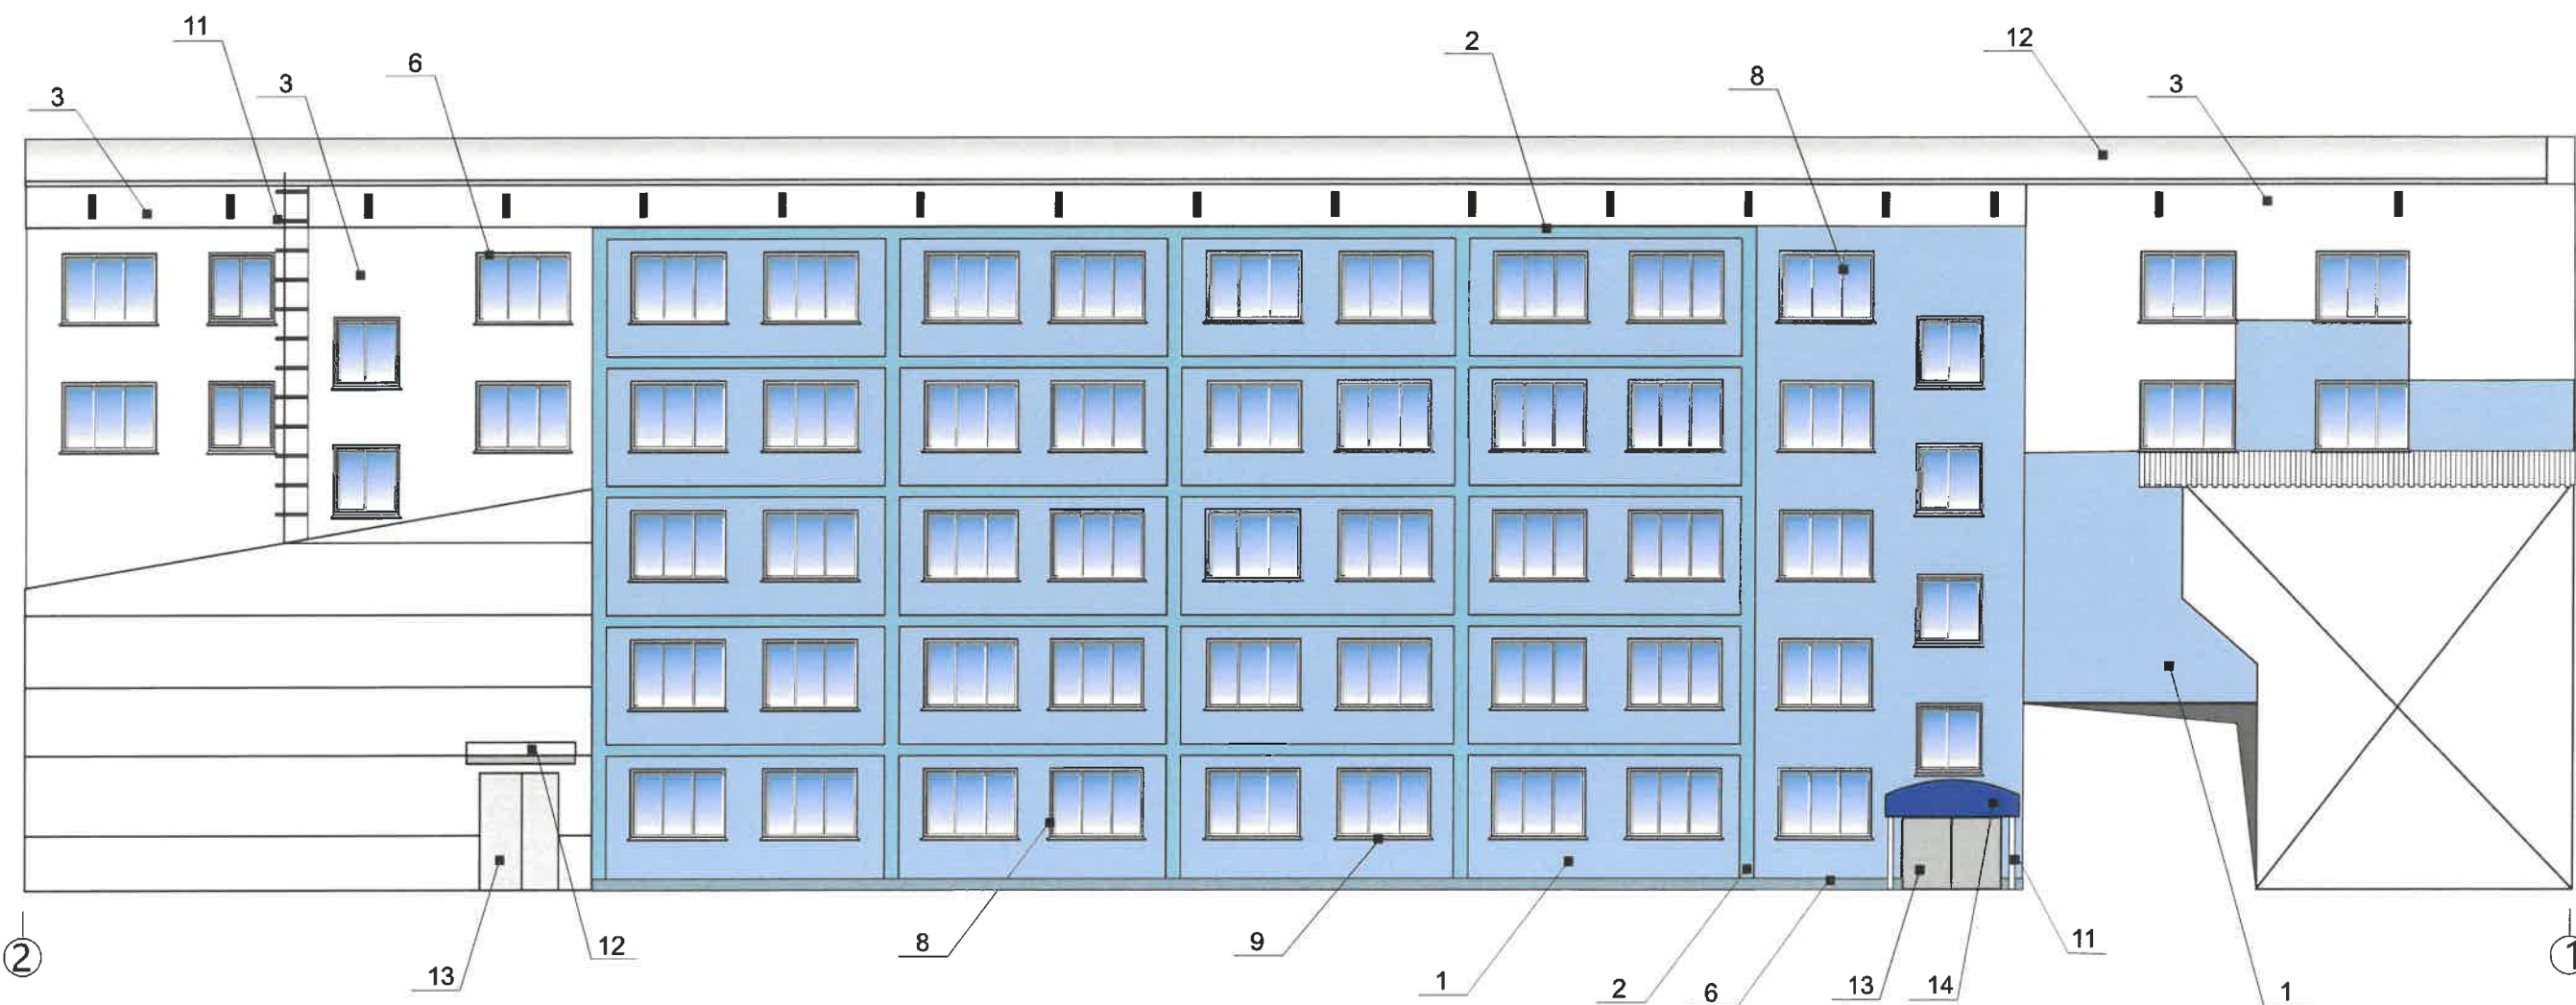

Примыкающий фасад здания  
ул. Луначарского 74а



СОГЛАСОВАНО  
Исполнитель Начальника ДГА  
г. Перми - главный архитектор  
Д.Ю. Давыдов  
16.01.2022

**Условное обозначение**

- 2 / - Выноска и позиция согласно ведомости отделки фасада (см. л.1)
- ① - Координатная ось (расположение осей см. л.2)

						18/2021-ПОФ			
						Колерный паспорт объекта капитального строительства по ул. Луначарского д.74б. Ленинского района г. Перми			
Изм.	Кол.уч	Лист	Недок	Подпись	Дата	Медицинское учреждение	Стадия	Лист	Листов
Разраб.		Воробьева		<i>[Signature]</i>	01.22		П	5	
						Дворовой фасад	ООО «ГСК АФ-ПРОЕКТ»		
Н.контр.		Постнов		<i>[Signature]</i>	01.22				



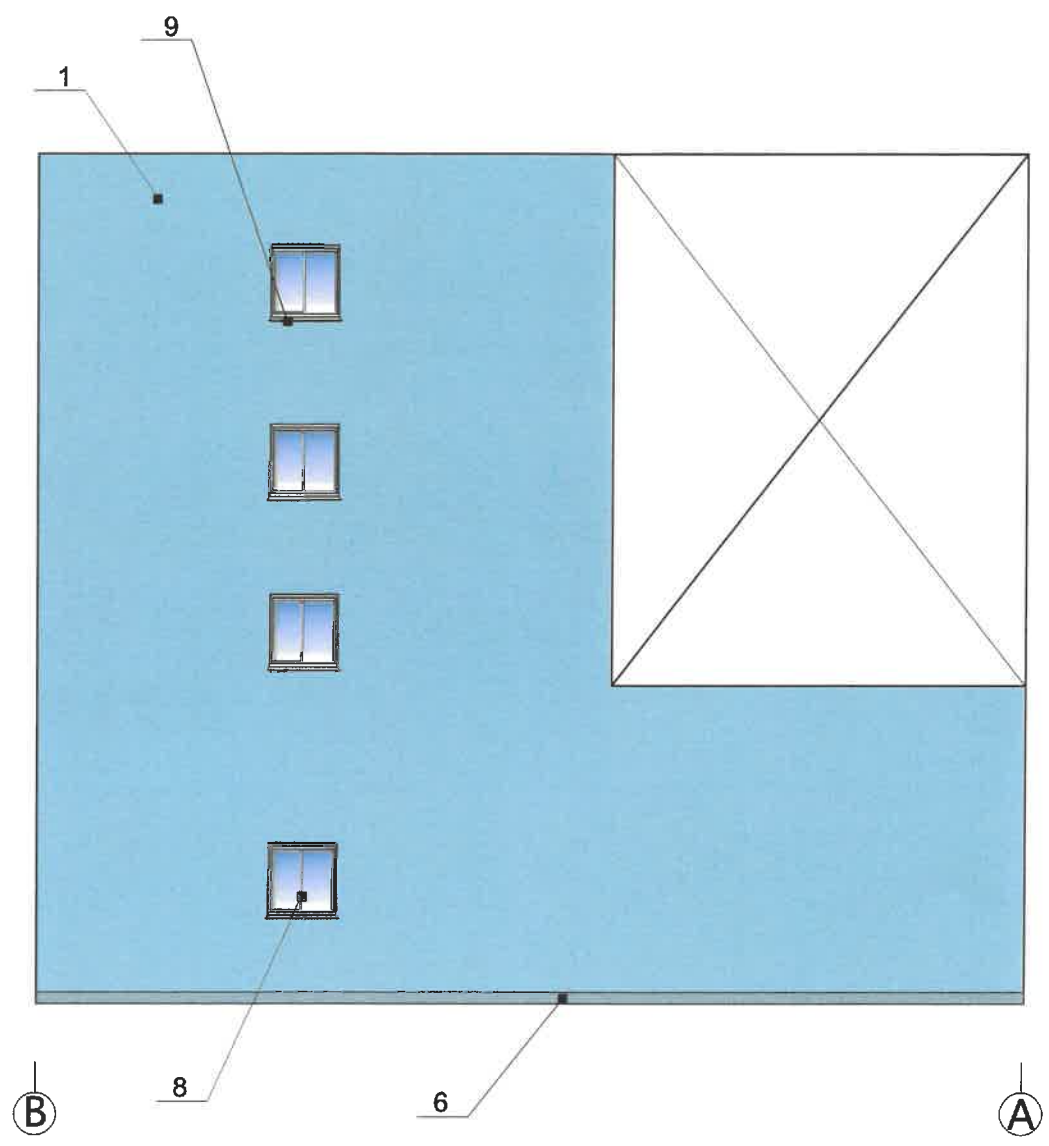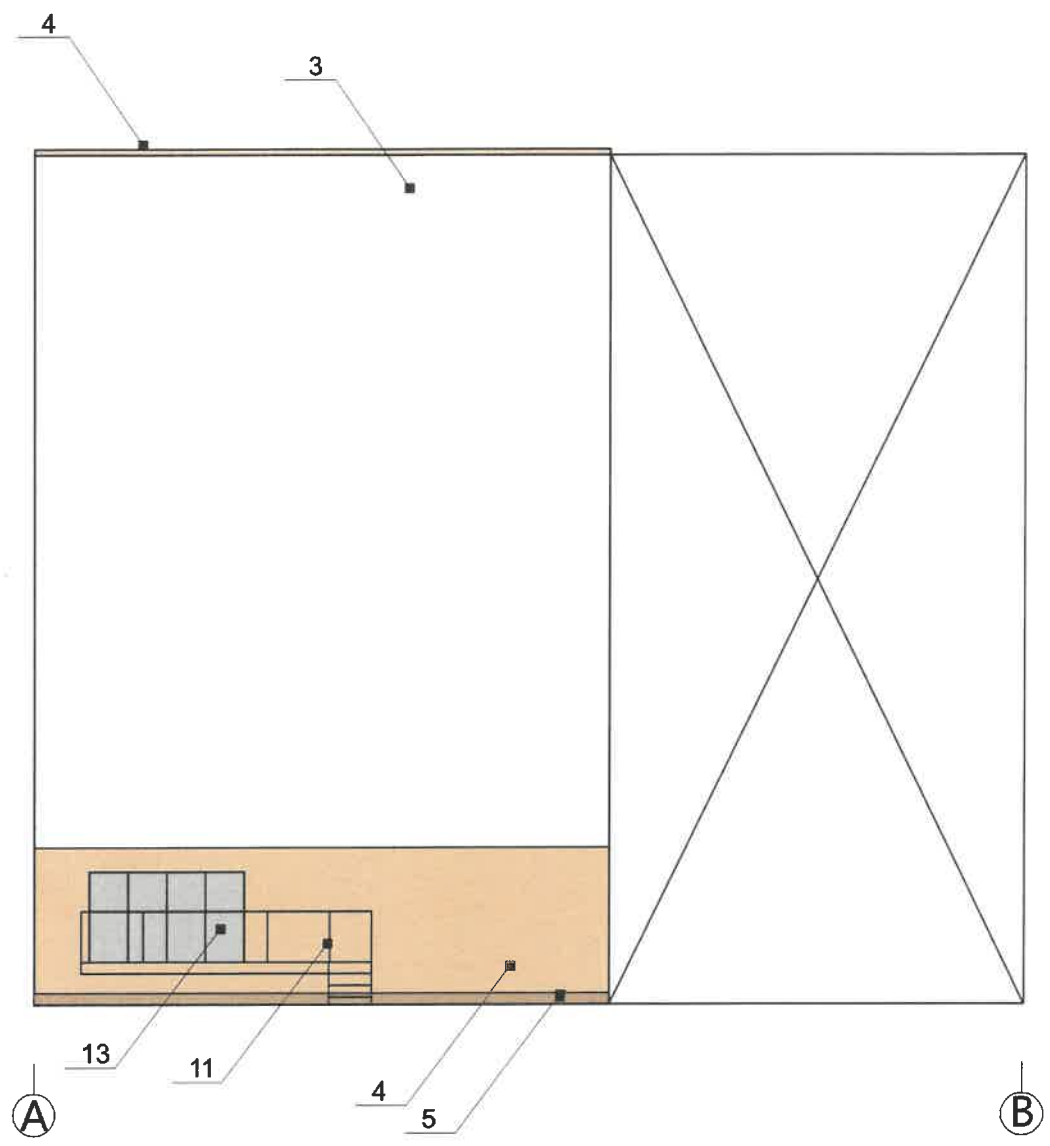


СОГЛАСОВАНО  
 18/2021-ПОФ  
 г.Перми - главный архитектор  
 Д.Ю. Паликин

**Условное обозначение**

- Выноска и позиция согласно ведомости отделки фасада (см. л.1)
- Координатная ось (расположение осей см. л.2)

						18/2021-ПОФ			
						Колерный паспорт объекта капитального строительства по ул. Луначарского д.746. Ленинского района г. Перми			
Изм.	Кол.уч	Лист	Недок	Подпись	Дата	Медицинское учреждение	Стадия	Лист	Листов
Разраб.		Воробьева			01.22		П	6	
						Боковые фасады	ООО «ПСК АФ-ПРОЕКТ»		
Н.контр.		Постнов			01.22				

Примыкающий суц. фасад здания  
ул. Луначарского 74а

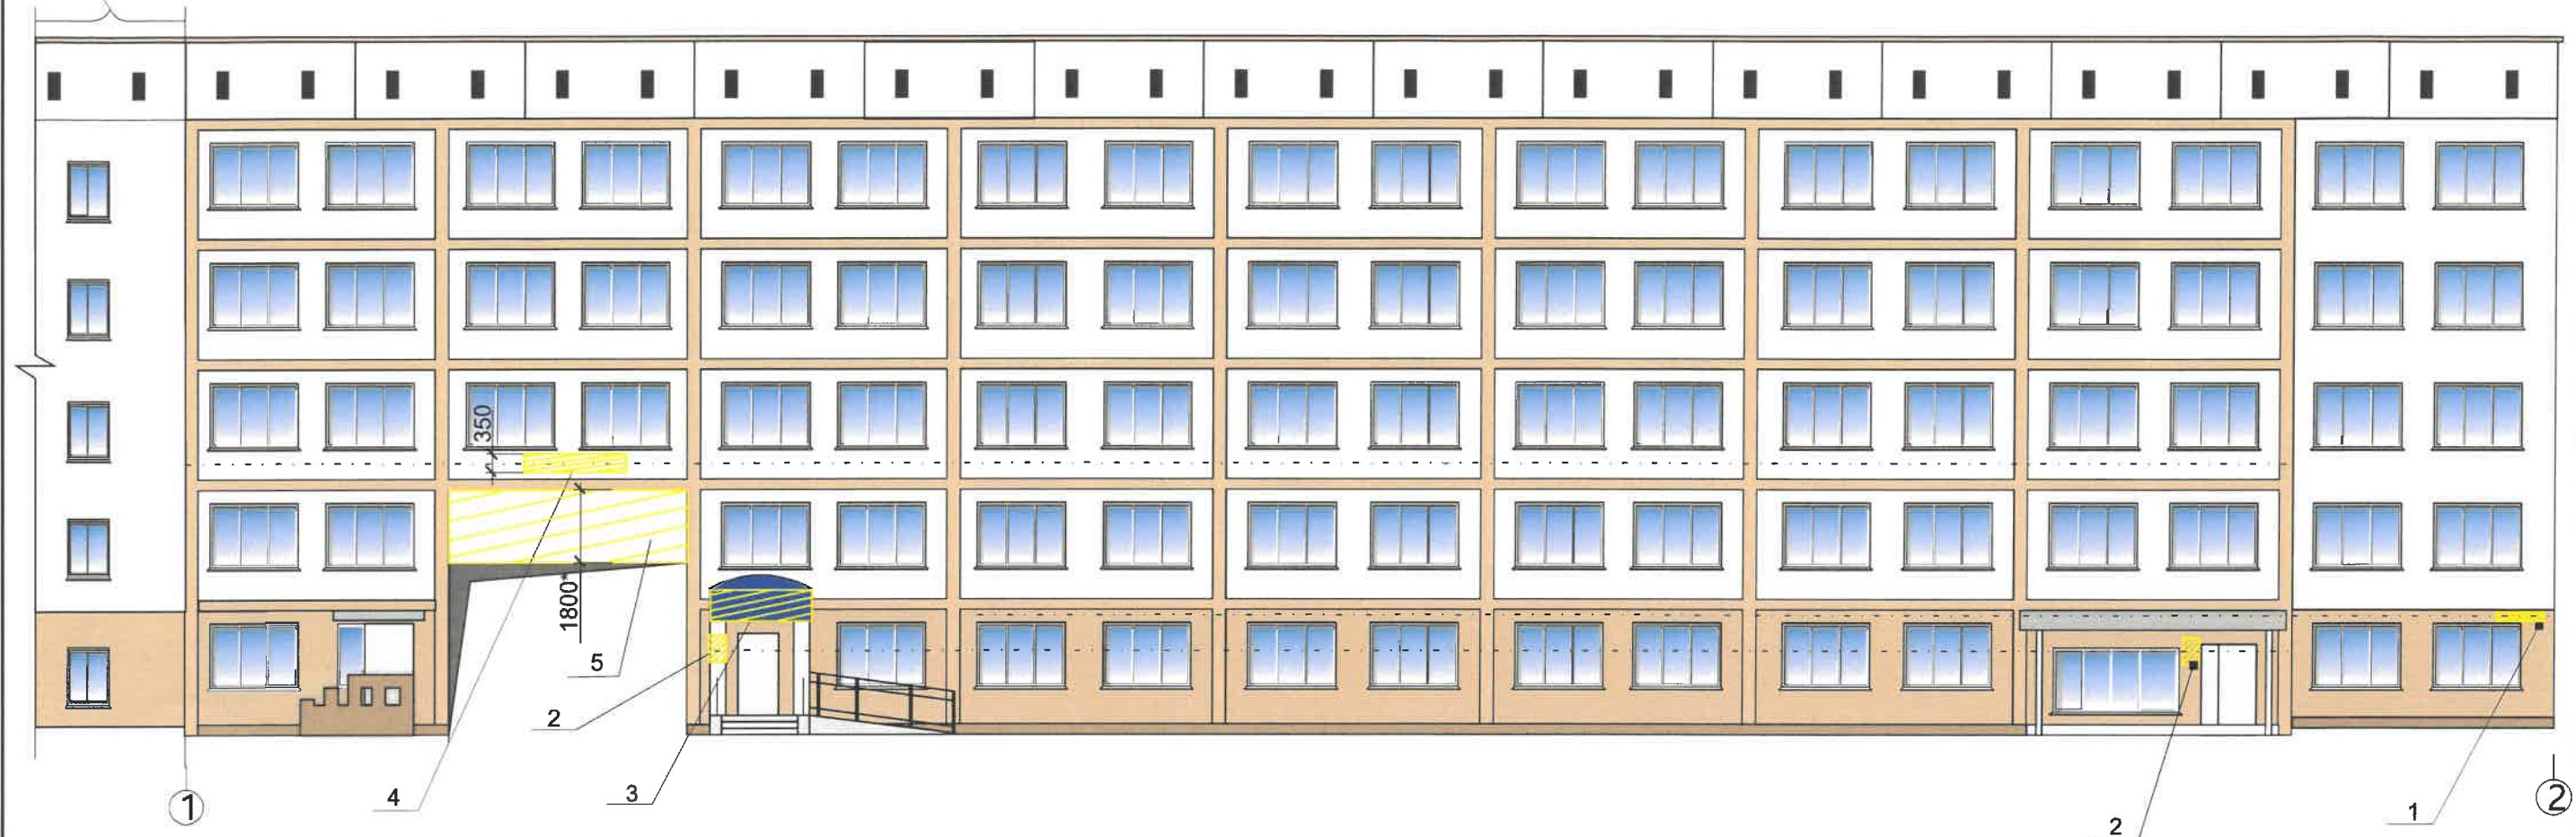

**Условное обозначение**


- - - - - Единая горизонтальная ось средств размещения информации, рекламных конструкций.
- Место размещения средств размещения информации, рекламных конструкций
- 2 Выноска и позиция согласно ведомости средств размещения информации, рекламных конструкций

**Ведомость средств размещения информации, рекламных конструкций**

№	тип объекта, материал, способы крепления	цвет (с указанием RAL)	наличие подсветки
1.	Указатель с наименованием улицы и номером дома (здания) (пункт 11.4.2 решения Пермской городской Думы от 15.12.2020 № 277). Пластик, металл.	Синий: R-(0), G-(20), B-(120); белый	Возможна подсветка
2.	Информационная табличка (режимник). Одиночная (500x700) или модульная. Оргстекло, пластик, металл, выклейки	Фирменные цвета	Без подсветки
3.	Вывеска - объемные буквы и/или логотипы без подложки на металлических направляющих на козырьке/фризе. Металл, пластик, пленки	Фирменные цвета	Возможна подсветка
4.	Вывеска - объемные буквы и/или логотипы без подложки на металлических направляющих в цвет фасада на стене здания. Металл, пластик, пленки	Фирменные цвета	Внешняя или внутренняя, светодиодами
5.	Вывеска - объемные буквы и/или логотипы без подложки на металлических направляющих в цвет фасада на стене здания. Металл, пластик, пленки	Фирменные цвета	Внешняя или внутренняя, светодиодами

Макет п.4  
(глав.фасад)

Макет п.5  
(глав.фасад)

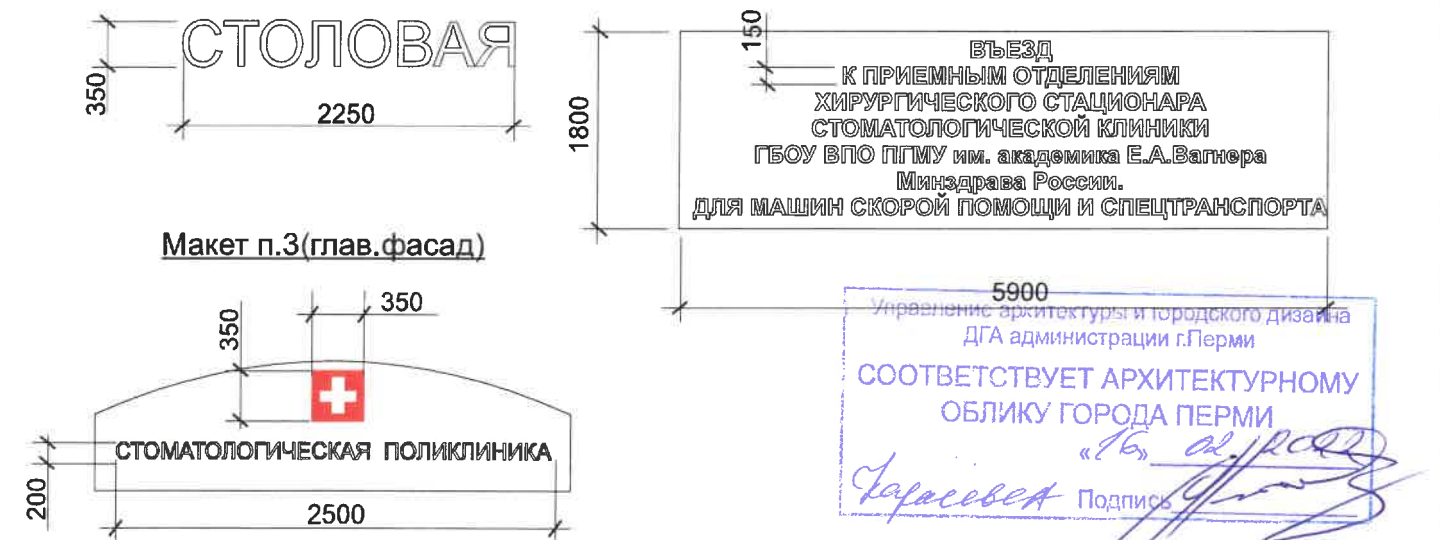

						18/2021-ПОФ				
						Колерный паспорт объекта капитального строительства по ул. Луначарского д.74б. Ленинского района г. Перми				
Изм.	Кол.уч.	Лист	№док	Подпись	Дата	Медицинское учреждение		Стадия	Лист	Листов
	Разраб.	Воробьева		<i>[Signature]</i>	01.22			П	7	
	Н.контр.	Постнов		<i>[Signature]</i>	01.22	Размещение средств размещения информации, рекламных конструкций. (главный фасад)		ООО «ПСК АФ-ПРОЕКТ»		







2

1


Макет п.3(двор.фасад)

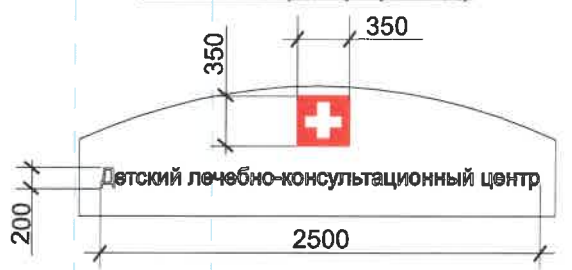

Узел крепления средств размещения информации

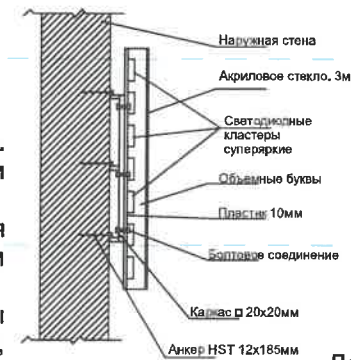

Схемы компоновки объемных букв и/или логотипов относительно оси и места размещения средств размещения информации

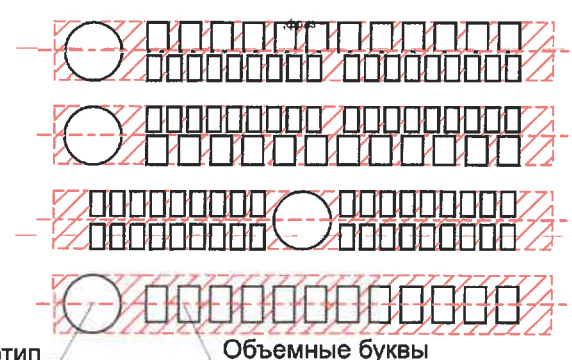

Пример сгруппированных модульных табличек

Цокольный этаж	О	САЛОН ОПТИКИ
Цокольный этаж		ОРГАНИЗАЦИЯ
1 этаж	k	ЗООМАГАЗИН
1 этаж офис 14		ОРГАНИЗАЦИЯ
1 этаж офис 20		ОРГАНИЗАЦИЯ
Цокольный этаж		ЗООМАГАЗИН

Управление архитектуры и городского дизайна  
ДГА администрации г.Перми  
**СООТВЕТСТВУЕТ АРХИТЕКТУРНОМУ  
ОБЛИКУ ГОРОДА ПЕРМИ**  
«16» 02/2022  
Подпись: *Сараева*

**Условное обозначение**

- Единая горизонтальная ось средств размещения информации, рекламных конструкций.
- Место размещения средств размещения информации, рекламных конструкций
- Выноска и позиция согласно ведомости средств размещения информации ,

**Условия размещения средств размещения информации, рекламных конструкций.**

1. Место размещения информации располагаются относительно условной прямой линии – единой горизонтальной оси. Местоположение оси на фасаде определяется как половина расстояния между верхним и нижним архитектурным элементом (окна, наличники, карниз, фриз и др.), выделяющимся (западающим, выступающим) из плоскости стены.
2. Размещение вывесок и рекламных конструкций должно осуществляться в границах места допустимого размещения средств размещения информации, рекламных конструкций, установленных данным колерным паспортом объектом капитального строительства.
3. Размещение вывесок по отношению друг к другу, их конфигурация, наполненность информацией должны соответствовать Стандартным требованиям к вывескам, их размещению и эксплуатации (далее - Стандартные требования), утвержденным Решением Пермской городской Думы от 15.12.2020 №277.
4. В случае, если планируемые к размещению вывески не соответствуют типу и местам размещения средства размещения информации, рекламных конструкций колерного паспорта, потребуется внесение изменений в настоящий колерный паспорт.
5. Максимальный размер информационных табличек – 0,5 м x 0,7 м (пункт 2.13 Стандартных требований).
6. Узел крепления каждого типа объекта информации разрабатывается отдельным рабочим проектом.
7. В случае размещения рекламной конструкции на фасаде здания, строения, сооружения, такая конструкция должна быть отражена в составе нового колерного паспорта, а ее размещение должно осуществляться в соответствии с действующим порядком установки эксплуатации рекламных конструкций на территории города Перми, утвержденным решением пермской городской Думы, с последующим получением на установку и эксплуатацию рекламной конструкции в установленном порядке.
8. В случае возникновения спорных ситуаций с другими организациями в отношении мест размещения нестандартных вывесок, расположенных не в границах занимаемого помещения, регулирование конфликта и окончательное решение по размещению вывесок той или иной претендующей организации в соответствии с положениями Жилищного кодекса Российской Федерации должно приниматься на собрании собственников помещений в многоквартирном доме.

						18/2021-ПОФ		
						Колерный паспорт объекта капитального строительства по ул. Луначарского д.74б. Ленинского района г. Перми		
Изм.	Кол.уч	Лист	№док	Подпись	Дата	Медицинское учреждение		
	Разраб.			<i>Егор</i>	01.22			
	Н.контр.			<i>Постнов</i>	01.22	Размещение средств размещения информации, рекламных конструкций (дворовой фасад).		
						П	8	
						ООО «ПСК АФ-ПРОЕКТ»		



Примыкающий сущ. фасад здания  
ул. Луначарского 74а



1

2

СОГЛАСОВАНО  
1<sup>й</sup> заместитель начальника ДСА  
г. Пермь главный архитектор  
16.02.2022

**Пояснительная записка:**


Дизайн-проект архитектурно-художественной подсветки здания делает акцент архитектурных элементов и подсвечивает ниши на фасаде.  
Основной задачей проекта при выборе оборудования является совмещение низковольтной системы системы светодиодного освещения, работающих на напряжении 220 В.


						18/2021-ПОФ			
						Колерный паспорт объекта капитального строительства по ул. Луначарского д.74б. Ленинского района г. Перми			
Изм.	Кол.уч	Лист	Недок	Подпись	Дата	Медицинское учреждение	Стадия	Лист	Листов
	Разраб.	Воробьева		<i>[Signature]</i>	01.22		П	9	
						Архитектурно-художественная подсветка (главный фасад)	ООО «ПСК АФ-ПРОЕКТ»		
	Н.контр.	Постнов		<i>[Signature]</i>	01.22				





позиция ведомости отделки фасадов	Координаты цвета RAL DESIGN 2308010	C:	32	
		M:	11	
		Y:	12	
		K:	1	
		R:	182	
		G:	206	
1		B:	217	

позиция ведомости отделки фасадов	Координаты цвета RAL DESIGN 0605020	C:	36	
		M:	42	
		Y:	57	
		K:	27	
		R:	143	
		G:	119	
5		B:	93	

позиция ведомости отделки фасадов	Координаты цвета RAL DESIGN 2307015	C:	46	
		M:	17	
		Y:	17	
		K:	6	
		R:	142	
		G:	177	
2		B:	193	



позиция ведомости отделки фасадов	Координаты цвета RAL DESIGN 2406015	C:	54	
		M:	28	
		Y:	20	
		K:	12	
		R:	119	
		G:	150	
6		B:	171	

позиция ведомости отделки фасадов	Координаты цвета RAL 9001	C:	0	
		M:	0	
		Y:	10	
		K:	5	
		R:	239	
		G:	235	
3		B:	220	


позиция ведомости отделки фасадов	Координаты цвета RAL 9003	C:	0	
		M:	0	
		Y:	0	
		K:	0	
		R:	244	
		G:	248	
7,8,9		B:	244	


позиция ведомости отделки фасадов	Координаты цвета RAL DESIGN 0607020	C:	20	
		M:	31	
		Y:	42	
		K:	8	
		R:	199	
		G:	170	
4		B:	144	


СОГЛАСОВАНО  
 зам. заместителя начальника ДГА  
 г. Пермь - главный архитектор  
 01.12.2022

						18/2021-ПОФ			
						Колерный паспорт объекта капитального строительства по ул. Луначарского д.74б. Ленинского района г. Перми			
Изм.	Кол.уч	Лист	№док	Подпись	Дата	Медицинское учреждение	Стадия	Лист	Листов
	Разраб.	Воробьева			01.22		П	10	
						Эталоны колеров	ООО «ПСК АФ-ПРОЕКТ»		
	Н.контр.	Постнов			01.22				



позиция ведомости отделки фасадов	Координаты цвета RAL 5005	C:	100	
		M:	40	
		Y:	0	
		K:	40	
		R:	21	
		G:	72	
14		B:	137	

позиция ведомости отделки фасадов	Координаты цвета RAL 7038	C:	30	
		M:	10	
		Y:	20	
		K:	20	
		R:	180	
		G:	184	
10		B:	176	

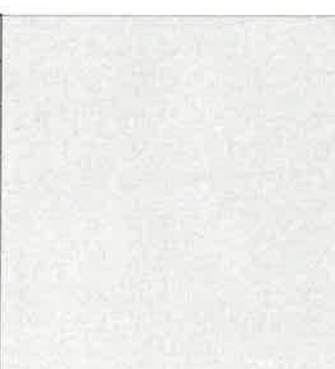позиция ведомости отделки фасадов	Координаты цвета RAL 7005	C:	30	
		M:	10	
		Y:	20	
		K:	60	
		R:	107	
		G:	113	
11,13		B:	111	

позиция ведомости отделки фасадов	Координаты цвета RAL 7004	C:	0	
		M:	0	
		Y:	0	
		K:	45	
		R:	158	
		G:	160	
12		B:	161	

СОГЛАСОВАНО  
 18 заместитель начальника ДГА  
 г. Пермь - главный архитектор  
 И.Ю. Паланин  
 16.02.2022

						18/2021-ПОФ			
						Колерный паспорт объекта капитального строительства по ул. Луначарского д.74б. Ленинского района г. Перми			
Изм.	Кол.уч	Лист	Недок	Подпись	Дата	Медицинское учреждение	Стадия	Лист	Листов
Разраб.		Воробьева			01.22		П	11	
						Эталоны колеров	ООО «ПСК АФ-ПРОЕКТ»		
Н.контр.		Постнов			01.22				