

Общество с ограниченной ответственностью «Пермархбюро»

№ 059-22-01-26-1205 05 06.04.2022

Номер и дата входящего заявления о согласовании колерного паспорта (заполняется сотрудником ДГА)

Заказчик: ООО «ТСМ «ТСЖ «Луначарского,51»

**ПАСПОРТ ВНЕШНЕГО ОБЛИКА ОБЪЕКТА КАПИТАЛЬНОГО СТРОИТЕЛЬСТВА
(КОЛЕРНЫЙ ПАСПОРТ)**

АДРЕС ОБЪЕКТА: г. Пермь, административный район Ленинский
улица Луначарского, здание (строение) № 51

Л51-04/2022-ОФ

ПЕРМЬ, 2022 г.

Ведомость чертежей

ЛИСТ	НАИМЕНОВАНИЕ	ПРИМЕЧАНИЯ
1; 2	Общие данные	
3	Существующее состояние фасадов	
4	Главный фасад	
5	Боковые фасады	
6; 7	Дворовой фасад	
8; 9	Размещение средств размещения информации, рекламных конструкций	
10	Эталоны колеров	

Ведомость отделки фасадов

ПОЗ.	ЭЛЕМЕНТ ФАСАДА	ЭТАЛОН ЦВЕТА	ОБОЗНАЧ.	ВИД ОТДЕЛКИ	ПРИМ.
1	Цоколь		RAL 7038	Природный камень, штукатурка с покраской атмосферостойкой краской	
2	Поле стен, тип 1		RAL 9002	Бетонная плитка	
3	Поле стен, тип 2		RAL 9002	Штукатурка с покраской атмосферостойкой краской	
4	Ограждение лоджий		RAL 030 40 20	Бетонная плитка	
5	Оконные переплеты, витринные конструкции		RAL 9010 RAL 7047	Металлопластиковые профильные системы	
6	Дверные блоки		RAL 7045 RAL 9010	Металлопластик, металл с покраской атмосферостойкой краской	
7	Кровля (элементы кровли), инженерные объекты		—	Оцинкованная сталь	
8	Металлические элементы, ограждение лестниц		—	Хромированная сталь	
9	Ступени, входные площадки		—	Ж/б. Бетонная плитка	
10	Витрины		RAL 9010 RAL 7038	Алюминиевые профильные системы	
11	Козырек, фриз		RAL 7038 RAL 9010	Металлопластик, металл с покраской атмосферостойкой краской	

Пояснительная записка

Объект: Многоквартирный жилой дом с помещениями общественного назначения, расположенное по адресу: г. Пермь, Ленинский район, ул. Луначарского, д. 51.

Здание не является памятником архитектуры.

Тип постройки, серия: типовой проект, кирпичный, облицованный плиткой.

Год постройки и ввода в эксплуатацию: 1990 г.

Здание располагается в зоне регулирования застройки (ЗРЗ-02ДМ-1), утвержденной постановлением Правительства Пермского края от 20.03.2019 № 190-п «Об утверждении границ зон охраны объектов культурного наследия регионального значения достопримечательного места «Комсомольский проспект» (г. Пермь, Ленинский, Свердловский районы, мкр. Центр); «Дом подрядчика Н.К.Крылова» (г. Пермь, ул. Куйбышева, 46); «Богадельня общественная Св. Симеона Верхотурского» (г. Пермь, ул. Пушкина, 83); «Памятник Уральскому добровольческому танковому корпусу» (г. Пермь, ул. Сибирская (у Дома офицеров); «Дом офицеров гарнизонный» (г. Пермь, ул. Сибирская, 59); «Пересыльная тюрьма, где на пути в Сибирь останавливались ссыльные» (г. Пермь, ул. Сибирская, 65), а также режимов использования земель и требований к градостроительным регламентам в границах данных зон».

Ранее разработанные колерные паспорта:

-«Колерный паспорт здания по адресу: ул. Луначарского, 51 в Ленинском районе города Перми» шифр: 11-06-2013/51-ОФ от 19.07.2013 № СЭД-22-01-32-353 (согласован 24.07.2013);

-«Колерный паспорт здания по адресу: ул. Луначарского, 51 в Ленинском районе города Перми» шифр: СЭД-22-01-32-83 от 10.02.2014 № 17-2 (согласован 28.04.2014);

- Колерный паспорт объекта капитального строительства по ул. Луначарского, № 51 Ленинского района г. Перми» от 09.08.2018 № СЭД-059-22-01-26-923 (согласован 09.08.2018);

- Колерный паспорт объекта капитального строительства по ул. Луначарского, № 51 Ленинского района г. Перми», шифр: 1109-2019-ОФ. (согласован 13.12.2019).

Настоящим проектом: вносится изменение в согласованный Колерный паспорт объекта капитального строительства по ул. Луначарского, № 51 Ленинского района г. Перми», шифр: 1109-2019-ОФ, в части изменения материалов отделки бокового фасада в осях 2-1 (см. лист 2) с бетонной плитки на фасадную штукатурку (штукатурка в цвет бетонной плитки), в связи с утеплением данного фасада.

Раздел «Архитектурно-художественная подсветка» настоящим колерным паспортом не разрабатывается. Освещение фасада осуществляется за счет свечения окон и вывесок.

В соответствии с Градостроительным кодексом Российской Федерации, решением Пермской городской Думы от 15.12.2020 № 277 «Об утверждении Правил благоустройства территории города Перми» и постановлением администрации города Перми от 22.02.2017 № 130 «Об утверждении формы и Порядка согласования паспорта внешнего облика объекта капитального строительства (колерного паспорта)» проекты колерных паспортов либо проекты изменений в колерные паспорта не являются разрешительной документацией на строительство, реконструкцию объекта капитального строительства; не являются правовым основанием на устройство пристроек, навесов, козырьков;


Предметом согласования данного колерного паспорта являются: принятые цветовые решения элементов фасада, применяемые материалы существующего объекта недвижимости, а также определение возможных типов размещения средств размещения информации на нем.

СОГЛАСОВАНО
18 заместитель начальника ДГА
г. Пермь - главный архитектор
[Подпись]
22.02






						Л51-04/2022-ОФ			
						Колерный паспорт объекта капитального строительства по ул. Луначарского, д. 51 в Ленинском районе г. Перми			
Изм.	Кол.уч.	Лист	№ док.	Подпись	Дата	Многоквартирный жилой дом с помещениями общественного назначения	Стадия	Лист	Листов
Разраб.		Попова		<i>[Подпись]</i>	04.22		П	1	10
						Общие данные (начало)		ООО «Пермархбюро»	

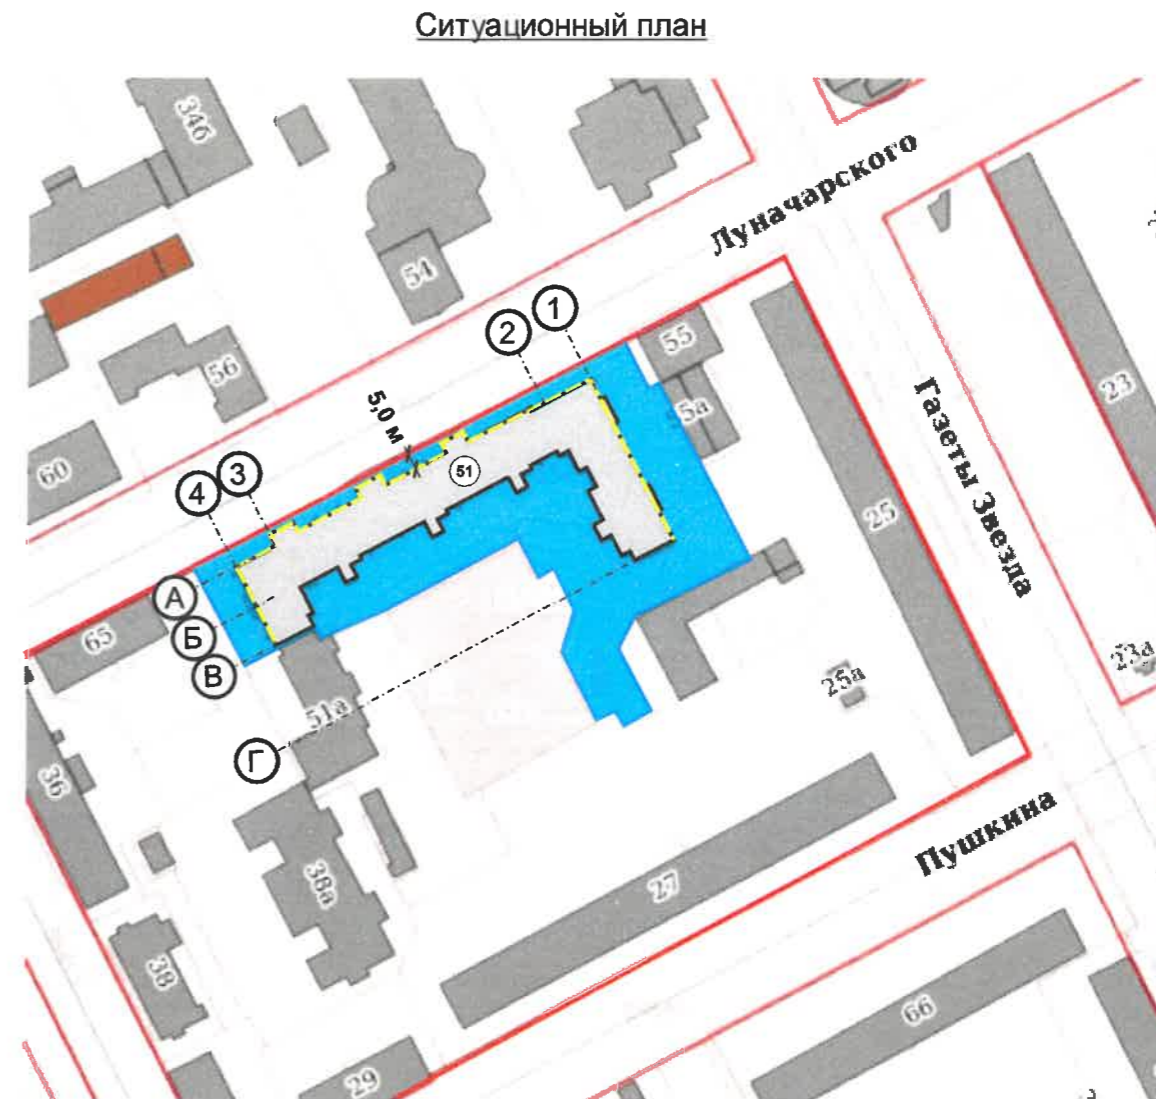**Инструкция о порядке производства работ,
связанных с окраской фасадов и всех наружных частей зданий,
сооружений, строений, расположенных на территории города Перми**

1. Окраска (отделка) фасадов и всех наружных частей зданий, сооружений, строений, расположенных на территории города Перми, может производиться лишь на основании паспорта внешнего облика объекта капитального строительства (колерного паспорта), согласованного с департаментом градостроительства и архитектуры администрации г. Перми (далее – ДГА).
2. До начала процесса окраски (отделки) здания или какого-либо сооружения должны быть произведены работы по капитальному ремонту всех без исключения его наружных частей, подлежащих окраске.
3. До начала ремонта зданий, имеющих газосветовую рекламу, сообщить рекламодателю о предстоящих работах на фасаде здания с целью сохранения вывесок либо их демонтажа.
4. Полуразрушенные и разрушенные архитектурные художественно-скульптурные элементы фасада: карнизы, фризы, колонны, пилястры, сандрики, кронштейны, обрамления проемов, различные лепные украшения, барельефы, мозаика, художественная роспись и т.п. подлежат обязательному восстановлению в своем первоначальном виде. Категорически запрещается производить окраску здания без предварительного восстановления указанных элементов декора фасада.
5. Металлические поверхности отдельных элементов фасада: чугунные решетки, ограждения балконов и лестниц, элементы входных групп, двери, кронштейны и прочие архитектурно-художественные элементы фасада перед окраской очищаются от грязи, ржавчины, старой краски и покрываются вновь атмосферостойкой краской для металлических поверхностей.
6. В соответствии с выданными образцами цвета (колерами) на окраску (отделку) здания организация, производящая ремонт здания, составляет пробные образцы цвета, которые наносятся на подготовленную для покраски поверхность стены в уровне 1-го этажа здания (не выше 1,5 метров от земли).
7. Проверку и согласование пробного образца цвета (выкрас колера) производит уполномоченный представитель ДГА. Без указанных проверки и согласования производить окраску (отделку) фасадов здания категорически запрещается.
8. Домууправления, организации и учреждения, производящие окраску (отделку) и связанный с нею ремонт фасадов здания, несут ответственность за выполнение настоящей инструкции и могут быть привлечены к административной ответственности за ее нарушение в соответствии со статьей 6.8.2 «Нарушение требований к внешнему виду фасадов зданий, строений, сооружений» Закона Пермского края от 06.04.2015 № 460-ПК «Об административных правонарушениях в Пермском крае».
9. По всем вопросам, связанным с производством работ, необходимо обращаться в ДГА по адресу: г. Пермь, ул. Сибирская, 15, каб. 315, тел. 212-76-98.

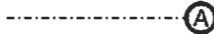


Условные обозначения:

-  - многоквартирный жилой дом с помещениями общественного назначения по адресу: г. Пермь, Ленинский район, ул. Луначарского, 51
-  - фасады, на которых размещаются средства размещения информации
-  - условная координационная ось
-  - красная линия
-  - земельный участок с кадастровым номером 59:01:4410138:1534

ПРИМЕЧАНИЕ: Координационные оси расставлены условно, границы земельного участка и его номер приведены с сайта <https://pkk.rosreestr.ru/>, красные линии приведены с сайта <https://isogd.gorodperm.ru/>.

Ведомость ссылочных и прилагаемых документов

ОБОЗНАЧЕНИЕ	НАИМЕНОВАНИЕ	ПРИМЕЧАНИЕ
	Ссылочные документы	
Постановление администрации г. Перми от 22.02.2017 № 130	«Об утверждении формы и Порядка согласования паспорта внешнего облика объекта капитального строительства (колерного паспорта)»	
Решение Пермской городской Думы от 15.12.2020 № 277	«Об утверждении Правил благоустройства территории города Перми»	
Постановление Правительства ПК от 20.03.2019 № 190-П	«Об утверждении границ зон охраны объектов культурного наследия регионального значения достопримечательного места "Комсомольский проспект"», (ЗРЗ-02ДМ-1)	
СЭД-22-01-32-353 от 19.07.2013	«Колерный паспорт здания по адресу: ул. Луначарского, 51 в Ленинском районе города Перми» шифр: 11-06-2013/51-ОФ	Согласован ДГА г. Перми 24.07.2013
№ 17-2 от 10.02.2014	«Колерный паспорт здания по адресу: ул. Луначарского, 51 в Ленинском районе города Перми» шифр: СЭД-22-01-32-83	Согласован ДГА г. Перми 28.04.2014
СЭД-059-22-01-26-923 от 09.08.2018	Колерный паспорт объекта капитального строительства по ул. Луначарского, № 51 Ленинского района г. Перми» ООО «ПК«Северная корона»	Согласован ДГА г. Перми 21.08.2018
059-22-01-26-7664 от 03.12.2019	Колерный паспорт объекта капитального строительства по ул. Луначарского, № 51 Ленинского района г. Перми». ООО «Пермархбюро», шифр: 1109-2019-ОФ.	Согласован ДГА г. Перми 13.12.2019

						Л51-04/2022-ОФ			
						Колерный паспорт объекта капитального строительства по ул. Луначарского, д. 51 в Ленинском районе г. Перми			
Изм.	Кол.уч.	Лист	№ док.	Подпись	Дата	Многоквартирный жилой дом с помещениями общественного назначения	Стадия	Лист	Листов
Разраб.		Попова			04.22		П	2	
						Общие данные (окончание)	ООО «Пермархбюро»		

Боковой фасад



Главный фасад



Боковой фасад



Дворовой фасад



Дворовой фасад

Боковой фасад

Фотофиксация выполнена 03.03.2022



						Л51-04/2022-ОФ			
						Колерный паспорт объекта капитального строительства по ул. Луначарского, д. 51 в Ленинском районе г. Перми			
Изм.	Кол.уч.	Лист	Недок.	Подпись	Дата	Многоквартирный жилой дом с помещениями общественного назначения	Стадия	Лист	Листов
Разраб.		Попова		<i>[Signature]</i>	04.22		П	3	
						Существующее состояние фасадов	ООО «Пермархбюро»		

Главный фасад




СОГЛАСОВАНО
 1й заместитель начальника ДГА
 г. Пермь - главный архитектор
 И.В. Пилипин
 2022

Условные обозначения

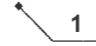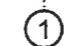-  - выноска и номер позиции согласно Ведомости отделки фасадов на листе 1
-  - условная координационная ось

Примечание:

1. В случае, если наружные лестницы при дополнительно устроенных входах в общественные помещения здания выходят за границы предоставленного земельного участка и красные линии квартала, то устройство дополнительных или переустройство существующих входных групп требует получения разрешения в установленном порядке;
2. В случае устройства или переустройства (перепланировки, ремонта, реконструкции) помещений общественного назначения, их входных групп в обязательном порядке должны быть предусмотрены мероприятия по обеспечению доступности данных помещений для маломобильных групп населения, включая инвалидов, использующих кресла-коляски и собак-проводников (далее-МГН) в соответствии с требованиями СП 59.13330.2016 Свод правил. Доступность зданий и сооружений для маломобильных групп населения. Данный свод правил касается функционально-планировочных элементов зданий и сооружений, их участков или отдельных помещений, доступных для МГН (входные узлы, коммуникации, пути эвакуации, помещения и зоны обслуживания, а также их информационное и инженерное обустройство). В частности, лестницы при входах в общественные помещения должны дублироваться пандусами с уклоном не более 1:20 (5%) или иными средствами подъема (подъемные платформы, лифты и т.д.). Согласно вышеуказанному Своду правил наружные лестницы и пандусы должны иметь поручни с учетом технических требований к опорным стационарным устройствам по ГОСТ Р 51261; размеры входной площадки при открывании дверей наружу должны быть не менее 1,4 x 2,0 или 1,5 x 1,85; размеры входной площадки с пандусом не менее 2,2 x 2,2 м;
3. Условия размещения дополнительного оборудования, дополнительных элементов и устройств на фасадах см. лист 5.



						Л51-04/2022-ОФ			
						Колерный паспорт объекта капитального строительства по ул. Луначарского, д. 51 в Ленинском районе г. Пермь			
Изм.	Кол.уч.	Лист	Недок.	Подпись	Дата	Многоквартирный жилой дом с помещениями общественного назначения	Стадия	Лист	Листов
Разраб.		Попова			04.22		П	4	
						Главный фасад	ООО «Пермархбюро»		

Боковые фасады



ООО «Пермархбюро»
 Проектировщик
 г. Пермь - главный архитектор
 Д.А. Далекин
 2022

Условные обозначения


-  - выноска и номер позиции согласно Ведомости отделки фасадов на листе 1
-  - условная координационная ось

Примечание:

1. Размещение дополнительного оборудования, дополнительных элементов и устройств на фасадах объектов капитального строительства должно осуществляться в соответствии с положениями части 3 Приложения 4 к Приказу министерства культуры, молодежной политики и массовых коммуникаций Пермского края от 15.03.2016 № СЭД-27-01-10-58 «О включении выявленного объекта культурного наследия «Комсомольский проспект» в единый государственный реестр объектов культурного наследия (памятников истории и культуры) народов Российской Федерации», а именно:




- запрещается размещение на фасадах антенн, наружных блоков вентиляции и кондиционирования, вентиляционных труб, элементов систем газоснабжения и других технологических элементов зданий и сооружений. Антенны, наружные блоки вентиляции и кондиционирования, вентиляционные трубы, элементы системы газоснабжения и другие технологические элементы зданий и сооружений могут размещаться на кровле объектов капитального строительства компактными упорядоченными группами с использованием единой несущей основы, в том числе с устройством ограждения, а также на фасадах, не обращенных к историческим линиям застройки и не примыкающих к ним.

3. Условия устройства дополнительных входных групп см. лист 4.

						Л51-04/2022-ОФ			
						Колерный паспорт объекта капитального строительства по ул. Луначарского, д. 51 в Ленинском районе г. Перми			
Изм.	Кол.уч.	Лист	Недок.	Подпись	Дата	Многоквартирный жилой дом с помещениями общественного назначения	Стадия	Лист	Листов
Разраб.		Попова			04.22		П	5	
						Боковые фасады	ООО «Пермархбюро»		





Условные обозначения

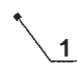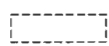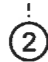-  - выноска и номер позиции согласно Ведомости отделки фасадов на листе 1
-  - дополнительное оборудование
-  - условная координационная ось

Примечание:

1. Условия устройства дополнительных входных групп см. лист 4;
2. Условия размещения дополнительного оборудования на фасадах см. лист 5

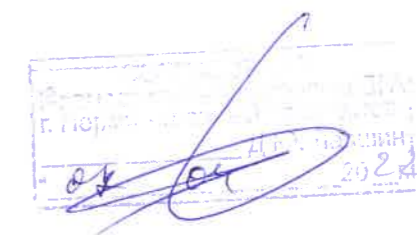

						Л51-04/2022-ОФ			
						Колерный паспорт объекта капитального строительства по ул. Луначарского, д. 51 в Ленинском районе г. Перми			
Изм.	Кол.уч.	Лист	№ док.	Подпись	Дата	Многоквартирный жилой дом с помещениями общественного назначения	Стадия	Лист	Листов
Разраб.		Попова			04.22		П	6	
						Дворовой фасад	ООО «Пермархбюро»		


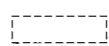
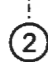
Дворовой фасад

7




Пермский институт
г. Пермь
04 04 2022


Условные обозначения

-  - выноска и номер позиции согласно Ведомости отделки фасадов на листе 1
-  - дополнительное оборудование
-  - условная координационная ось

Примечание:

1. Условия устройства дополнительных входных групп см. лист 4;
2. Условия размещения дополнительного оборудования на фасадах см. лист 5

						Л51-04/2022-ОФ			
						Коперный паспорт объекта капитального строительства по ул. Луначарского, д. 51 в Ленинском районе г. Перми			
Изм.	Кол.уч.	Лист	Чедок.	Подпись	Дата	Многоквартирный жилой дом с помещениями общественного назначения	Стадия	Лист	Листов
Разраб.			Попова		04.22		П	7	
						Дворовой фасад	ООО «Пермархбюро»		

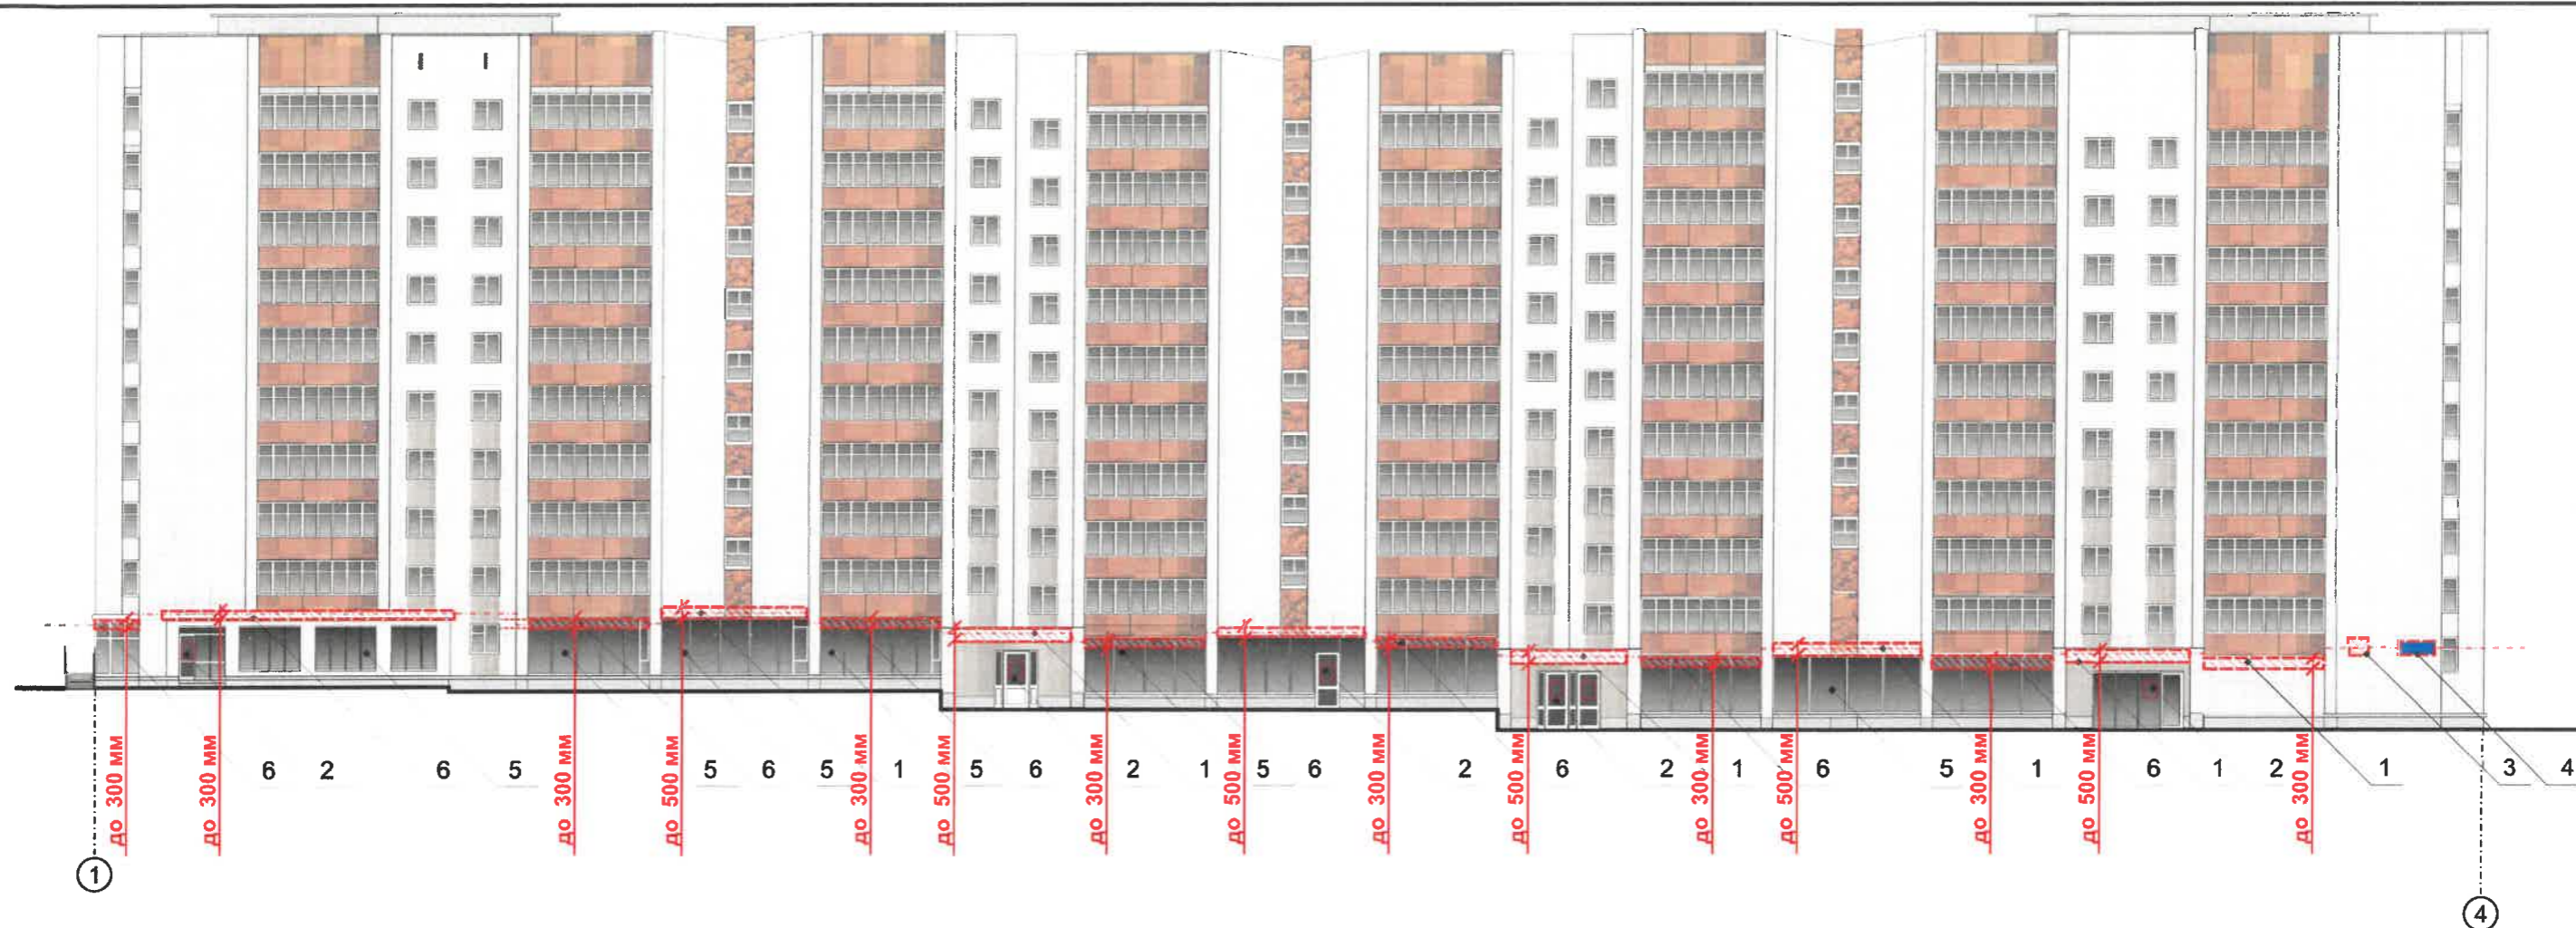

Управление архитектуры и городского дизайна
ДГА администрации г.Перми
**СООТВЕТСТВУЕТ АРХИТЕКТУРНОМУ
ОБЛИКУ ГОРОДА ПЕРМИ**
«08.04.2022»
Карасёва Подпись

Ведомость средств размещения информации, рекламных конструкций



Условные обозначения

- - - - - единая горизонтальная ось размещения объектов
- - - - - привязка объектов, горизонтальные и вертикальные оси элементов фасада
- ▨▨▨▨▨▨ место допустимого размещения объектов
- 2 - выноска и номер позиции согласно Ведомости размещения средств размещения информации

Примечание: Указания к изображению (примечание) см. лист 8


						Л51-04/2022-ОФ		
						Колерный паспорт объекта капитального строительства по ул. Луначарского, д. 51 в Ленинском районе г. Перми		
Изм.	Кол.уч.	Лист	Недок.	Подпись	Дата			
Разраб.		Попова		<i>[Signature]</i>	04.22	Многоквартирный жилой дом с помещениями общественного назначения		
						П	8	
						Размещение средств размещения информации, рекламных конструкций (начало)		
						ООО «Пермархбюро»		

№	Тип объекта, материал, способ крепления	Цвет	Наличие подсветки
1	Вывеска - объёмные буквы и/или логотипы без подложки, панель-кронштейны, размещенные на направляющих, выкрашенных в цвет фасада. Металл, пластик, пленки	Фирменные цвета	Внутренняя или контурная подсветка
2	Информационная табличка одиночная, размерами не более 700 x 500 мм (Д x В) (см. примечание 5 на листе 8). Металл, пластик, пленки, самоклеящиеся пленки по стеклу	Фирменные цвета	Возможна внутренняя подсветка
3	Мемориальная доска. Металл, пластик, оргстекло, натуральный камень. (Требуется согласование)	По согласованию	По согласованию
4	Указатель с наименованием улицы и номером дома (здания) (пункт 11.4.2 решения Пермской городской Думы от 15.12.2020 № 277). Металл, пластик, лайтбокс.	R-(0), G-(20), B-(120)/ Белый	Возможна внутренняя подсветка
5	Информация на остеклении в виде выклейки **; сплошной вывески в витрине ***. Пленка ПВХ, металл, пластик, оргстекло.	Фирменные цвета	
6	Объёмные буквы и/или логотипы без подложки, размещенные на витраже на направляющих, выкрашенных в цвет профиля витражей. Металл, пластик, пленки	Фирменные цвета	Внутренняя или контурная подсветка
7	Объёмные буквы и/или логотипы без подложки, размещенные на козырьке, фризе козырька на направляющих, выкрашенных в цвет козырька, фриза козырька. Металл, пластик, пленки	Фирменные цвета	Внутренняя или контурная подсветка

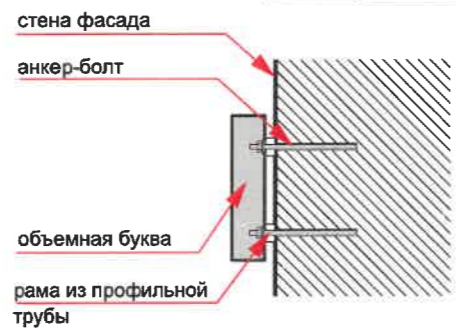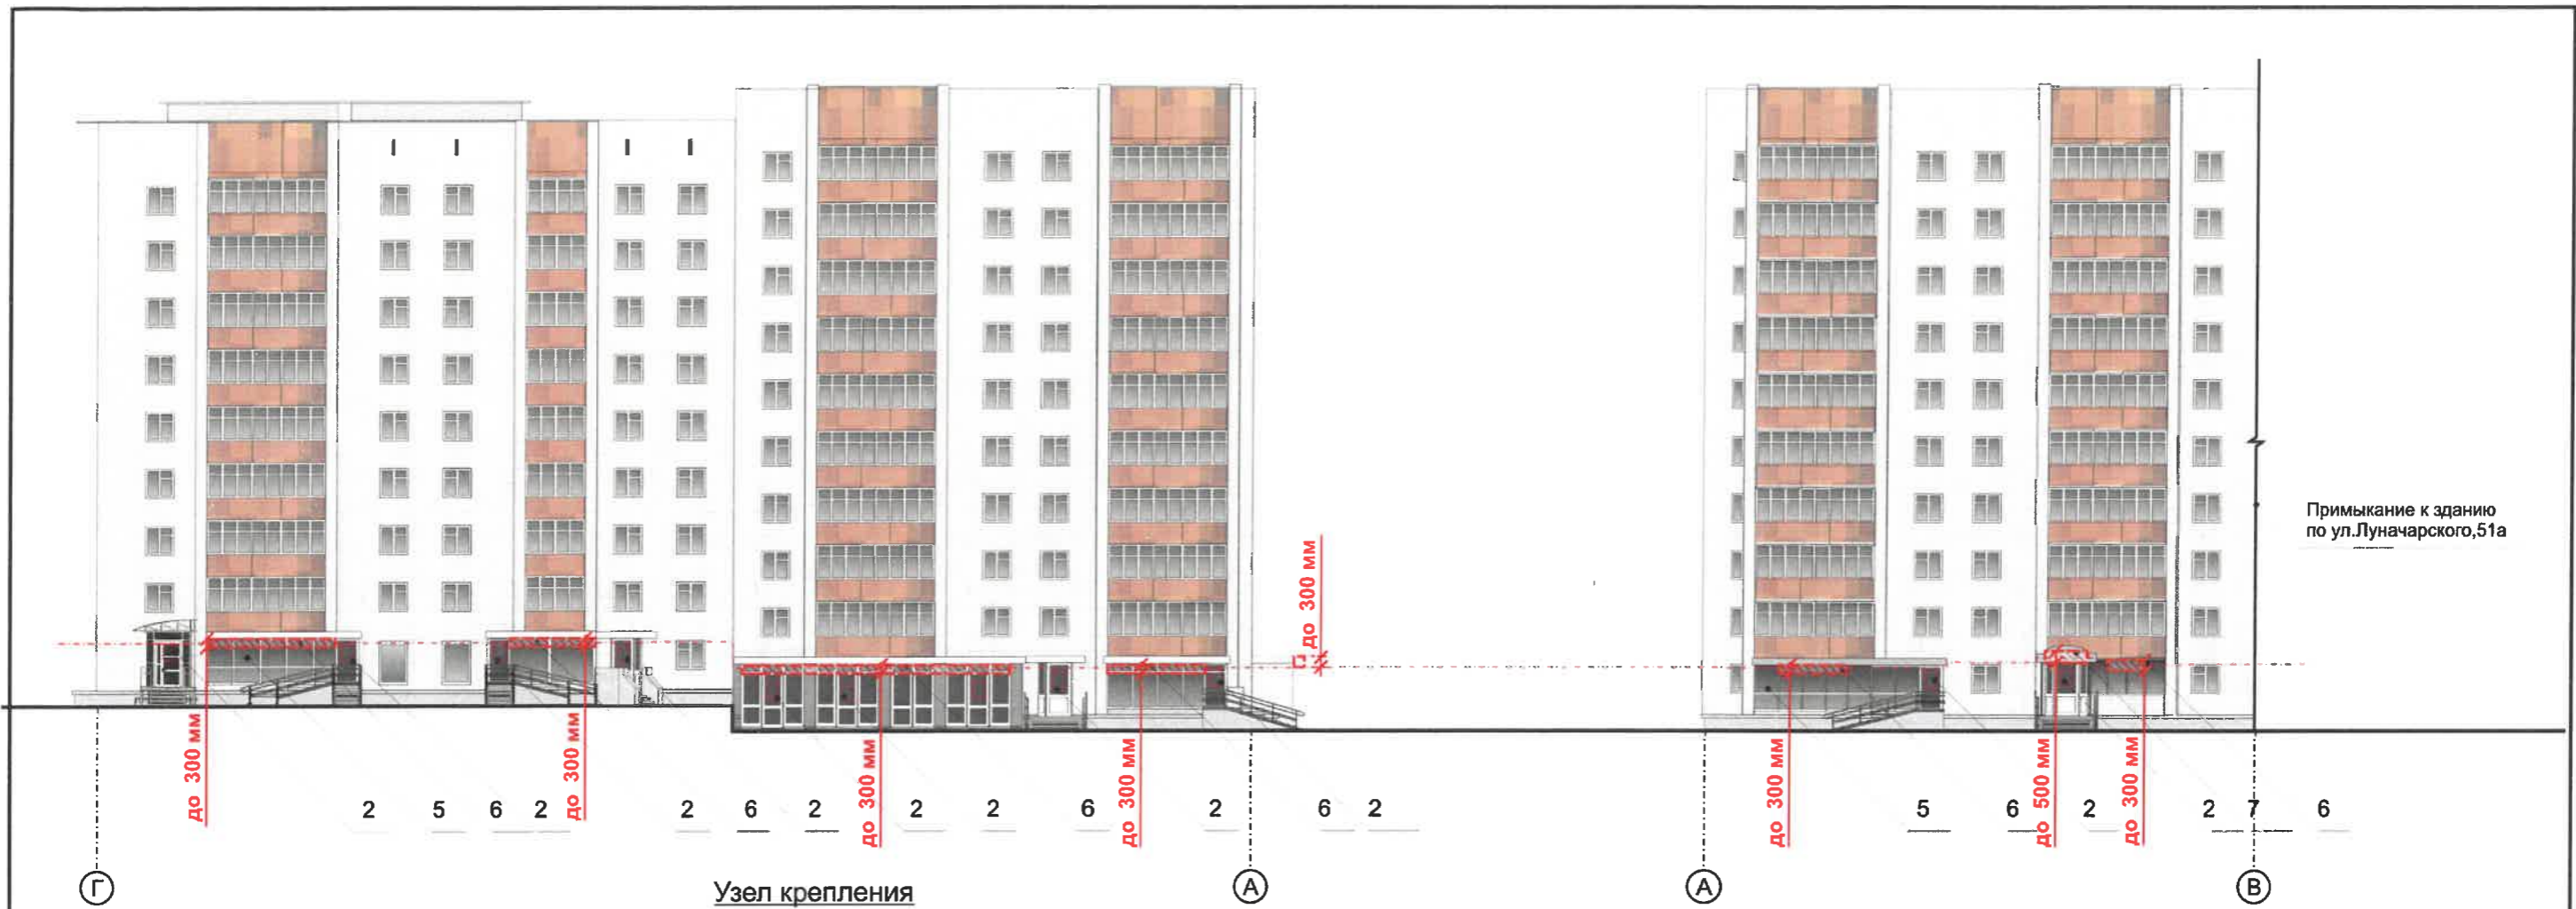

Управление архитектуры и городского дизайна
ДГА администрации г.Перми
**СООТВЕТСТВУЕТ АРХИТЕКТУРНОМУ
ОБЛИКУ ГОРОДА ПЕРМИ**
«08.09.2022»
Карачевский Подпись

**Схемы компоновки объемных букв,
логотипов, знаков относительно единой
оси размещения объектов**

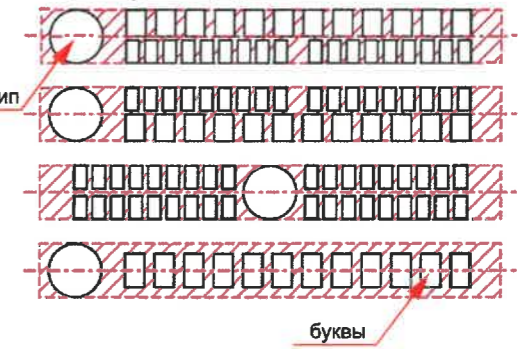

Условные обозначения

- - - - - единая горизонтальная ось размещения объектов
- · - · - · - привязка объектов, горизонтальные и вертикальные оси элементов фасада
- ▨ место допустимого размещения объектов
- 2 - выноска и номер позиции согласно Ведомости размещения средств размещения информации

Примечание:

Размещение средств информации, рекламных конструкций на фасадах объектов капитального строительства должно осуществляться в соответствии с положениями Приказа министерства культуры, молодежной политики и массовых коммуникаций Пермского края от 15.03.2016 № СЭД-27-01-10-58 «О включении выявленного объекта культурного наследия «Комсомольский проспект» в единый государственный реестр объектов культурного наследия (памятников истории и культуры) народов Российской Федерации».

1. Место размещения информации располагается относительно условной прямой линии – единой горизонтальной оси. Местоположение оси на фасаде определяется как половина расстояния между верхним и нижним архитектурным элементом (окна, наличники, карниз, фриз и др.), выделяющимся (западающим, выступающим) из плоскости стены.
2. Размещение вывесок и рекламных конструкций должно осуществляться в границах места допустимого размещения средств размещения информации, рекламных конструкций, установленных данным колерным паспортом объектом капитального строительства.
3. Размещение вывесок по отношению друг к другу, их конфигурация, наполненность информацией должны соответствовать Стандартным требованиям к вывескам, их размещению и эксплуатации (далее - Стандартные требования), утвержденным Решением Пермской городской Думы от 15.12.2020 №277.
4. В случае, если планируемые к размещению вывески не соответствуют местам возможного размещения средств информации, требуется внесение изменений в колерный паспорт путем разработки нового колерного паспорта.
5. Максимальный размер информационных табличек – 0,5 м x 0,7 м (пункт 2.13 Стандартных требований).
6. Узел крепления каждого типа объекта информации разрабатывается отдельным рабочим проектом.
7. В случае размещения рекламной конструкции на фасаде здания, строения, сооружения, такая конструкция должна быть отражена в составе нового колерного паспорта, а ее размещение должно осуществляться в соответствии с действующим порядком установки эксплуатации рекламных конструкций на территории города Перми, утвержденным решением пермской городской Думы, с последующим получением разрешения на установку и эксплуатацию рекламной конструкции в установленном порядке.
8. В случае возникновения спорных ситуаций с другими организациями в отношении мест размещения нестандартных вывесок, расположенных не в границах занимаемого помещения, регулирование конфликта и окончательное решение по размещению вывесок той или иной претендующей организации решается путем переговоров с другими организациями, или в судебном порядке.

** Непосредственно на остеклении витрины допустимо несплошное написание информации, состоящей из графической и (или) текстовой частей, занимающей не более 30 % площади одного членения поля остекления (пункт 3.13. Стандартных требований).

*** Сплошные вывески в витринах и на остеклении оконных, дверных полотен не должны превышать по высоте половину высоты витрины и остекления оконных, дверных полотен, а по ширине - половину ширины витрины и остекления оконных, дверных полотен и должны отступать от остекления не менее чем на 0,15 м (пункт 3.14. Стандартных требований).

						Л51-04/2022-ОФ			
						Колерный паспорт объекта капитального строительства по ул. Луначарского, д. 51 в Ленинском районе г. Перми			
Изм.	Кол.уч.	Лист	№ док.	Подпись	Дата	Многоквартирный жилой дом с помещениями общественного назначения	Стадия	Лист	Листов
Разраб.		Попова		<i>[Signature]</i>	04.22		П	9	
						Размещение средств размещения информации, рекламных конструкций (окончание)	ООО «Пермархбюро»		


Позиция согласно ведомости отделки фасадов	Координаты цвета RAL CLASSIC	C:	30	RAL 7038
		M:	22	
		Y:	22	
		K:	0	
		R:	180	
		G:	184	
		B:	176	
1, 10, 11				

Позиция согласно ведомости отделки фасадов	Координаты цвета RAL CLASSIC	C:	20	RAL 7045
		M:	10	
		Y:	10	
		K:	40	
		R:	145	
		G:	150	
		B:	154	
6				

Позиция согласно ведомости отделки фасадов	Координаты цвета RAL CLASSIC	C:	3	RAL 9002
		M:	3	
		Y:	10	
		K:	7	
		R:	221	
		G:	222	
		B:	212	
2, 3				

Позиция согласно ведомости отделки фасадов	Координаты цвета RAL CLASSIC	C:	0	RAL 9010
		M:	0	
		Y:	5	
		K:	0	
		R:	247	
		G:	249	
		B:	239	
5, 6, 10, 11				

Позиция согласно ведомости отделки фасадов	Координаты цвета RAL DESIGN	C:	38	RAL 030 40 20
		M:	59	
		Y:	50	
		K:	33	
		R:	131	
		G:	90	
		B:	88	
4				

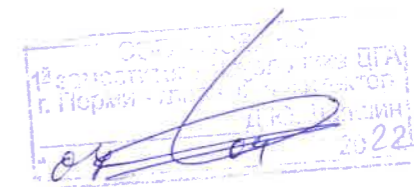

Координаты цвета в RAL приведены с сайта <http://colorscheme.ru/>.
Каталоги цветов RAL CLASSIC, RAL DESIGN

						Л51-04/2022-ОФ			
						Колерный паспорт объекта капитального строительства по ул. Луначарского, д. 51 в Ленинском районе г. Перми			
Изм.	Кол.уч.	Лист	Надок.	Подпись	Дата	Многоквартирный жилой дом с помещениями общественного назначения	Стадия	Лист	Листов
Разраб.		Попова		<i>[Signature]</i>	04.22		П	10	10
						Этапы колеров		ООО «Пермархбюро»	