



№059-22-01-26-1343 от 14.04.2022

Заказчик: МАУ СШОР «Орленок»

ПАСПОРТ ВНЕШНЕГО ОБЛИКА ОБЪЕКТА КАПИТАЛЬНОГО СТРОИТЕЛЬСТВА (КОЛЕРНЫЙ ПАСПОРТ)

**АДРЕС ОБЪЕКТА: г.Пермь, административный район Свердловский,
улица Революции, здание (строение) № 27**

081-2020-1-ОФ

*Согласовано с учетом письма от 11.01.2022
№055-01-19.2-3 Решения Государственной
инспекции по охране культурного наследия
Пермского края*

ПЕРМЬ 2022г.

Ведомость отделки фасадов

ПОЗ.	ЭЛЕМЕНТ ФАСАДА	ЭТАЛОН ЦВЕТА	ОБОЗНАЧ.	ВИД ОТДЕЛКИ	ПРИМ.
1	Наружные стены (тип 1)		RAL 9016	Навесные фасадные панели Облицовка - алюминиевые композитные панели (Г1) Алюминстрой Goldstar	Серия PEARL (Жемчуг) Fluid Silver P 0001
2	Наружные стены (тип 2)		RAL 000 75 00	Навесные фасадные панели Облицовка - алюминиевые композитные панели (Г1) Алюминстрой Goldstar	Серия METALLIC (Металлик) White Silver G 9006
2.1	Заполнение проемов (тип 1)		RAL 9016	заводская окраска	
2.2	Заполнение проемов (тип 2)		RAL 000 75 00	заводская окраска	
3	Остекление		RAL 270 90 05	Стеклопакеты GUARDIAN GLASS	SunGuard HP Neutral 60/40 нейтральный цвет
4	Фасонные элементы		RAL 000 75 00	алюминиевые профили	
5	Остекление тонированное		RAL 260 50 05	Стеклопакеты GUARDIAN GLASS	SunGuard HP Neutral 60/40 нейтральный цвет тонировка
6	Конструкции ограждений и лестниц		RAL 000 75 00	заводская окраска	
7	Сидения зрительских трибун		RAL 000 50 00	заводская окраска	
8	Отливы		RAL 000 75 00	Оценкованная сталь с полимерным покрытием	
9	Кровля (тип 1)		RAL 9016	Навесные кровельные панели Облицовка - алюминиевые композитные панели (Г1) Алюминстрой Goldstar	Серия PEARL (Жемчуг) Fluid Silver P 0001
9.1	Кровля (тип 2)		RAL 000 75 00	Навесные кровельные панели Облицовка - алюминиевые композитные панели (Г1) Алюминстрой Goldstar	Серия METALLIC (Металлик) White Silver G 9006

Ведомость чертежей

ЛИСТ	НАИМЕНОВАНИЕ	ПРИМЕЧАНИЯ
1	Общие данные	
2	Общие данные	
3	Визуализация	
4	Главный фасад (1-26)	
5	Боковой фасад (А-И) Боковой фасад (И-А)	
6	Дворовой фасад (26-1)	
7	Размещение средств размещения информации, рекламных конструкций	
8	Архитектурно-художественная подсветка	
9	Эталоны колеров	

Пояснительная записка

Объект капитального строительства - Реконструкция стадиона "Юность";
 Год постройки и ввода в эксплуатацию: реконструкция
 Ранее разработанные колерные паспорта: не разрабатывались;
 В плане здание прямоугольной конфигурации;
 Несущие конструкции: каркас;
 Кровля: плоская
 Нахождение в границах зон охраны объектов культурного наследия: согласно Приказ Государственной инспекции по охране объектов культурного наследия Пермского края от 22.01.2019: № СЭД-55-01-05-12 участок строительства полностью расположен в границах территории объекта культурного наследия регионального значения - достопримечательное место "Городской сад" (О8ДМ-2);
 в соответствии с приказом Министерства культуры, молодежной политики и массовых коммуникаций Пермского края от 05.12.2013г. № СЭД-27-01-12-489 участок строительства расположен в непосредственной близости от границ территории ОКН регионального значения "Доходный дом С.М. Алексеева"
 Настоящим колерным паспортом:
 Определяются типы и виды отделки и их цветовые решения;
 Устанавливаются виды и места размещения средств размещения информации, рекламных конструкций;
 Цветовое решение и применяемые материалы обеспечивают комплексное решение всех элементов фасадов, единство архитектурного облика здания. Средства размещения информации, рекламные конструкции не нарушат архитектурный облик здания.
 В соответствии с Градостроительным кодексом Российской Федерации, решением Пермской городской Думы от 15.12.2020 №277 «Об утверждении Правил благоустройства территории города Перми» и постановлением администрации города Перми от 22.02.2017 № 130 «Об утверждении формы и Порядка согласования паспорта внешнего облика объекта капитального строительства (колерного паспорта)» проекты колерных паспортов либо проекты изменений в колерные паспорта не являются разрешительной документацией на строительство, реконструкцию объекта капитального строительства; не являются правовым основанием на устройство пристроек, навесов, козырьков и других архитектурных элементов объекта капитального строительства;
 Предметом согласования данного колерного паспорта являются: принятые цветовые решения элементов фасада, применяемые материалы возводимого объекта недвижимости, а также определение возможных типов размещения средств размещения информации на нем. Средства размещения информации, рекламные конструкции, не соответствующие типу и местам их возможного размещения, подлежат демонтажу.
 До начала проведения работ по реконструкции, ремонту объекта необходимо разработать и согласовать раздел об обеспечении сохранности объекта культурного наследия в соответствии с п.2 ст.36 Федерального закона от 25.06.2002 № 73-ФЗ «Об объектах культурного наследия (памятниках истории и культуры) народов Российской Федерации».
 Согласно Распоряжению Правительства Пермского края от 29.04.2012 №5-рп утвержденному межведомственного плана мероприятий по профилактике и пресечению противоправных действий несовершеннолетних и молодежи, связанных с незаконным нанесением надписей и графических изображений на фасады зданий и сооружений необходимо предусматривать при реставрации и ремонте фасадов зданий и сооружений, являющихся объектами культурного наследия и находящихся в муниципальной собственности, использование защитных (антивандалных) покрытий (краски, штукатурки со специальными компонентами, прозрачные лаки) и (или) защитных фасадных конструкций (ограждения, сетка).


СОГЛАСОВАНО
 1^й заместитель начальника ДГА
 г. Перми - главный архитектор
 Д.Ю. Папшин
 20.04.2022

						081-2020-1-ОФ			
						Колерный паспорт объекта капитального строительства по ул.Революции, №27, Свердловского района г.Пермь			
Изм.	Кол.уч	Лист	№док	Подпись	Дата	Реконструкция стадиона «Юность» и ледового дворца спорта «Орленок», строительство открытой арены с искусственным покрытием 2 этап. Реконструкция ледового дворца спорта «Орленок»	Стадия	Лист	Листов
Разраб.	Осколков				04.22		П	1	9
Н.контр.	Винокурова				04.22	Общие данные	ВЕРХНЕКАМ ПРОЕКТ		
ГИП	Кирьянов				04.22				

Инструкция о порядке производства работ, связанных с окраской фасадов и всех наружных частей зданий, сооружений, строений, расположенных на территории города Пермь

1. Окраска (отделка) фасадов и всех наружных частей зданий, сооружений, строений, расположенных на территории города Перми, может производиться лишь на основании паспорта внешнего облика объекта капитального строительства (колерного паспорта), согласованного с департаментом градостроительства и архитектуры администрации г. Перми (далее – ДГА).
2. До начала процесса окраски (отделки) здания или какого-либо сооружения должны быть произведены работы по капитальному ремонту всех без исключения его наружных частей, подлежащих окраске.
3. До начала ремонта зданий, имеющих газосветовую рекламу, сообщить рекламораспространителю о предстоящих работах на фасаде здания с целью сохранения вывесок либо их демонтажа.
4. Полуразрушенные и разрушенные архитектурные художественно-скульптурные элементы фасада: карнизы, фризy, колонны, пилястры, сандрики, кронштейны, обрамления проемов, различные лепные украшения, барельефы, мозаика, художественная роспись и т.п. подлежат обязательному восстановлению в своем первоначальном виде. Категорически запрещается производить окраску здания без предварительного восстановления указанных элементов декора фасада.
5. Металлические поверхности отдельных элементов фасада: чугунные решетки, ограждения балконов и лестниц, элементы входных групп, двери, кронштейны и прочие архитектурно-художественные элементы фасада перед окраской очищаются от грязи, ржавчины, старой краски и покрываются вновь атмосферостойкой краской для металлических поверхностей.
6. В соответствии с выданными образцами цвета (колерами) на окраску (отделку) здания организация, производящая ремонт здания, составляет пробные образцы цвета, которые наносятся на подготовленную для покраски поверхность стены в уровне 1-го этажа здания (не выше 1,5 метров от земли).
7. Проверку и согласование пробного образца цвета (выкрас колера) производит уполномоченный представитель ДГА. Без указанных проверки и согласования производить окраску (отделку) фасадов здания категорически запрещается.
8. Домоуправления, организации и учреждения, производящие окраску (отделку) и связанный с нею ремонт фасадов здания, несут ответственность за выполнение настоящей инструкции и могут быть привлечены к административной ответственности за ее нарушение в соответствии со статьей 6.8.2 «Нарушение требований к внешнему виду фасадов зданий, строений, сооружений» Закона Пермского края от 06.04.2015 № 460-ПК «Об административных правонарушениях в Пермском крае».
9. По всем вопросам, связанным с производством работ, необходимо обращаться в ДГА по адресу: г. Пермь, ул. Сибирская, 15, каб. 315, тел. 212-76-98.


Ситуационный план

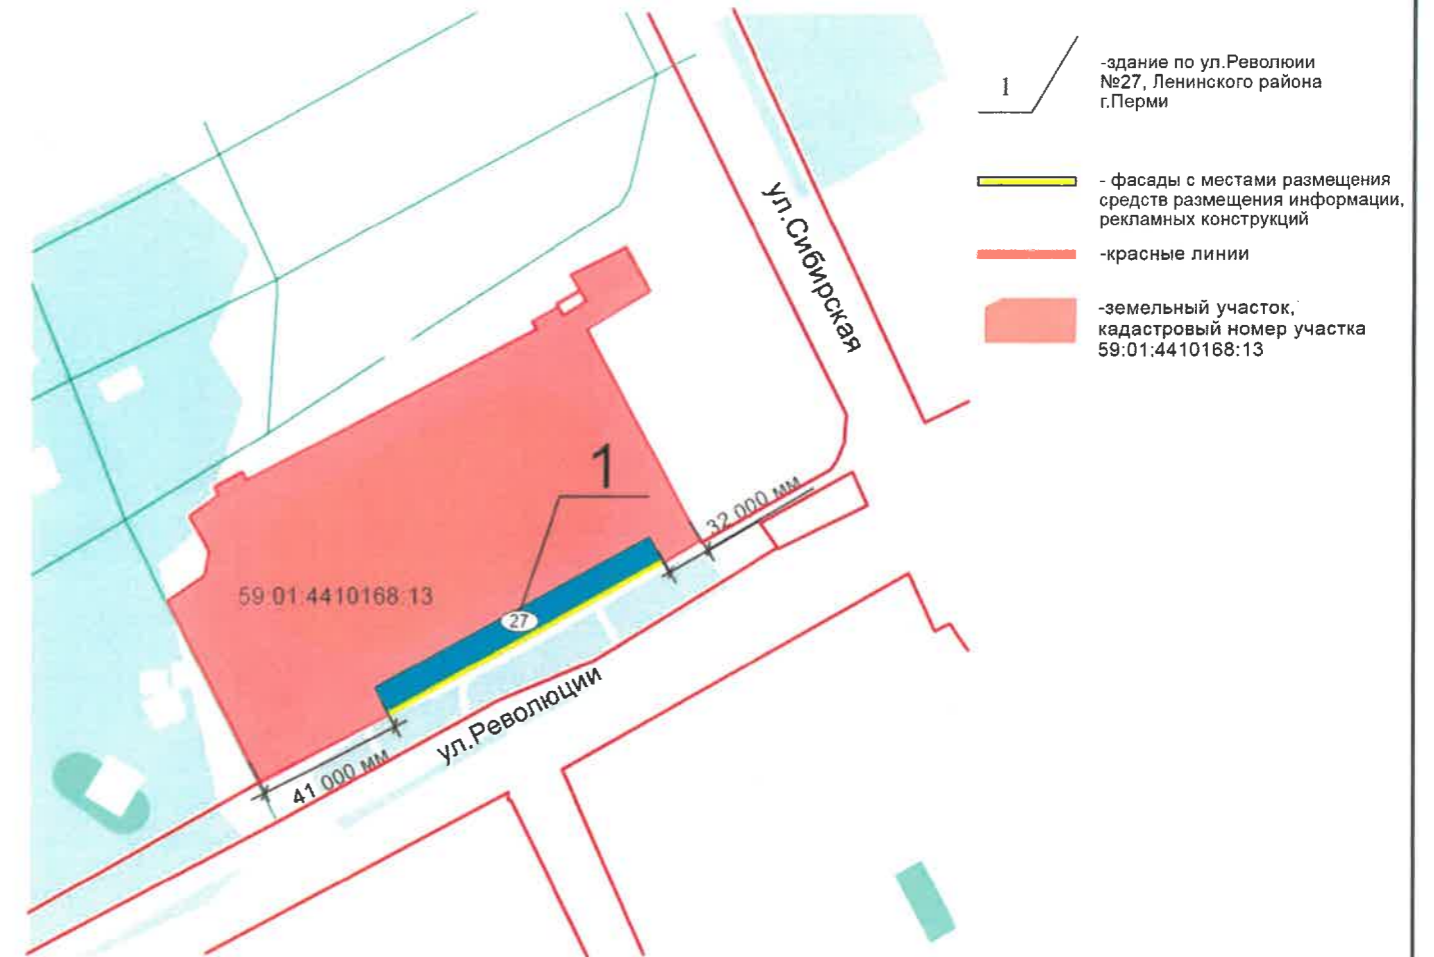

Условные обозначения

- 1 - здание по ул. Революции №27, Ленинского района г.Перми
- фасады с местами размещения средств размещения информации, рекламных конструкций
- красные линии
- земельный участок, кадастровый номер участка 59:01:4410168:13

План координатных осей

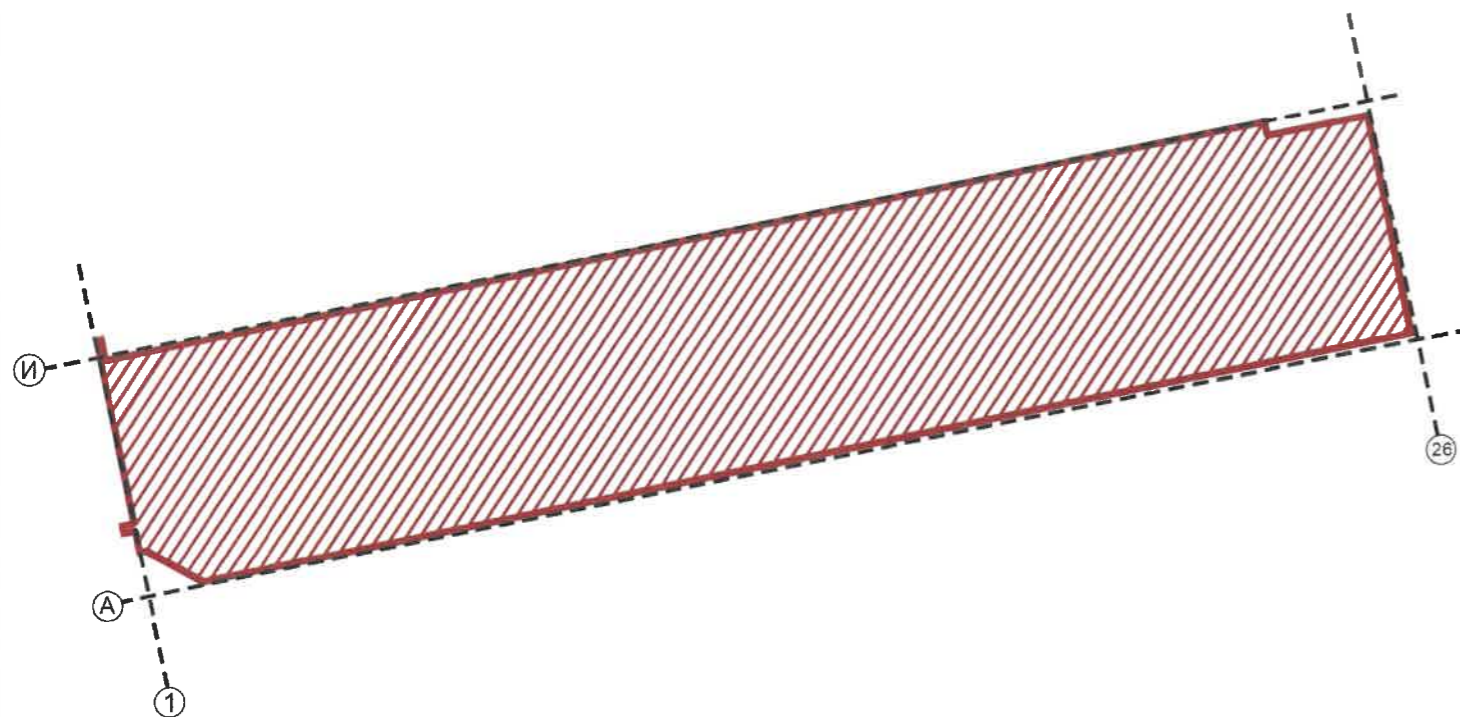

Ведомость ссылочных и прилагаемых документов

ОБОЗНАЧЕНИЕ	НАИМЕНОВАНИЕ	ПРИМЕЧАНИЕ							
Ссылочные документы									
Решение Пермской городской Думы от 15.12.2020 №277	Об утверждении Правил благоустройства территории города Перми								
Постановление администрации г.Перми от 22.02.2017 № 130	Об утверждении формы и Порядка согласования паспорта внешнего облика объекта капитального строительства (колерного паспорта)								
Письмо от Государственной инспекции по охране ОКН Пермского края от 11.01.2022 №Исх 55-01-19-2-3	Решение акта государственной историко-культурной экспертизы раздела «Обеспечение сохранности объектов культурного наследия» проектной документации «Реконструкция стадиона «Юность» и ледового двора спорта «Орленок», строительство открытой арены с искусственным покрытием»								
081-2020-1-ОФ									
Колерный паспорт объекта капитального строительства по ул.Революции, №27, Свердловского района г.Пермь									
Изм.	Кол.уч	Лист	№док	Подпись	Дата	Реконструкция стадиона «Юность» и ледового дворца спорта «Орленок», строительство открытой арены с искусственным покрытием 2 этап. Реконструкция ледового дворца спорта «Орленок»	Стадия	Лист	Листов
Разраб.	Осколков				04.22		П	2	
Н.контр.	Винокурова				04.22	Общие данные	ВЕРХНЕКАМ ПРОЕКТ		
ГИП	Кириянов				04.22				




Примечание

Визуализации представляют общую концепцию проекта и могут отличаться от фасадов колерного паспорта

						081-2020-1-ОФ			
						Коллерный паспорт объекта капитального строительства по ул.Революии, №27, Свердловского района г.Пермь			
Изм.	Кол.уч	Лист	№док	Подпись	Дата	Реконструкция стадиона «Юность» и ледового дворца спорта «Орленок», строительство открытой арены с искусственным покрытием 2 этап. Реконструкция ледового дворца спорта «Орленок»	Стадия	Лист	Листов
	Разраб.	Осколков			04.22		П	3	
						Визуализация	ВЕРХНЕКАМ ПРОЕКТ		
Н.контр.	Винокурова				04.22				
ГИП	Кириянов				04.22				

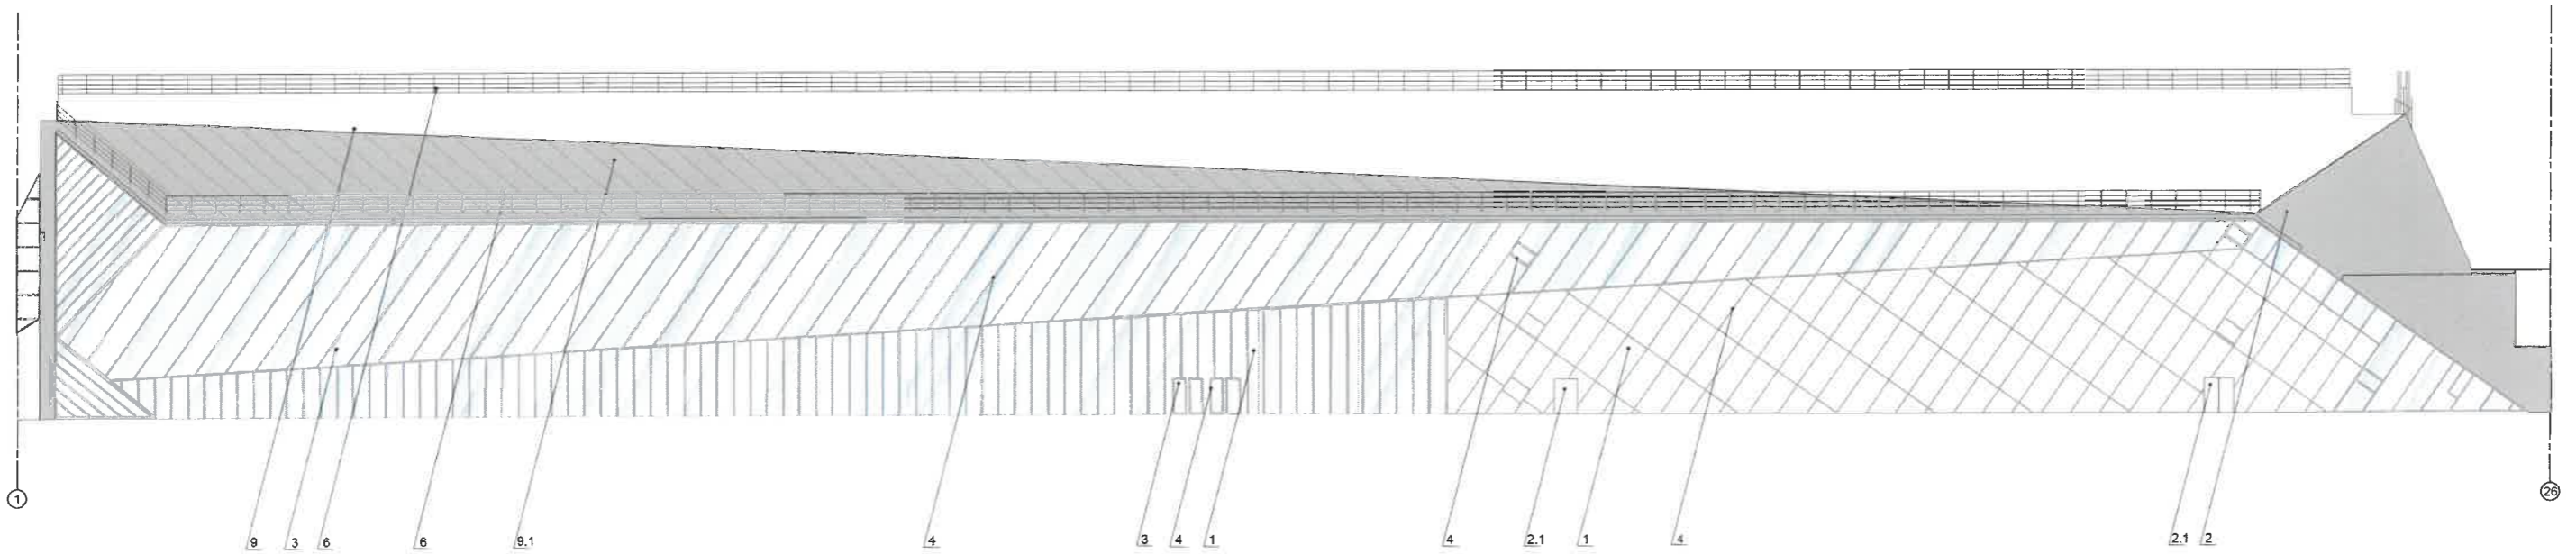

Фасад 1-26






Примечание

1. В случае, если наружные лестницы при дополнительно устроенных входах в общественные помещения здания выходят за границы предоставленного земельного участка и красные линии квартала, то устройство дополнительных или переустройство существующих входных групп требует получения разрешения в установленном порядке;
2. В случае устройства или переустройства (перепланировки, ремонта, реконструкции) помещений общественного назначения, их входных групп в обязательном порядке должны быть предусмотрены мероприятия по обеспечению доступности данных помещений для маломобильных групп населения, включая инвалидов, использующих кресла-коляски и собак-проводников (далее-МГН) в соответствии с требованиями СП 59.13330.2016 Свод правил. Доступность зданий и сооружений для маломобильных групп населения. Данный свод правил касается функционально-планировочных элементов зданий и сооружений, их участков или отдельных помещений, доступных для МГН (входные узлы, коммуникации, пути эвакуации, помещения и зоны обслуживания, а также их информационное и инженерное обустройство). В частности, лестницы при входах в общественные помещения должны дублироваться пандусами с уклоном не более 1:20 (5%) или иными средствами подъема (подъемные платформы, лифты и т.д.). Согласно вышеуказанному Своду правил наружные лестницы и пандусы должны иметь поручни с учетом технических требований к опорным стационарным устройствам по ГОСТ Р 51261; размеры входной площадки при открывании дверей наружу должны быть не менее 1,4 x 2,0 или 1,5 x 1,85; размеры входной площадки с пандусом не менее 2,2 x 2,2 м.


Условные обозначения

-  - условные координационные оси
-  - выноска и номер позиции согласно ведомости отделки фасадов (см. лист 1)


СОГЛАСОВАНО
1^й заместитель начальника ДГА
г. Перми - главный архитектор
Д.Ю. Папшин
20.04.2020

						081-2020-1-ОФ			
						Колерный паспорт объекта капитального строительства по ул.Революции, №27, Свердловского района г.Пермь			
Изм.	Кол.уч	Лист	№док	Подпись	Дата	Реконструкция стадиона «Юность» и ледового дворца спорта «Орленок», строительство открытой арены с искусственным покрытием 2 этап. Реконструкция ледового дворца спорта «Орленок»	Стадия	Лист	Листов
Разраб.	Осколков	4	1		04.22		П	4	
Н.контр.	Винокурова	4	1		04.22	Главный фасад (1-26)	ВЕРХНЕКАМ ПРОЕКТ		
ГИП	Кирьянов	4	1		04.22				

Фасад А-И

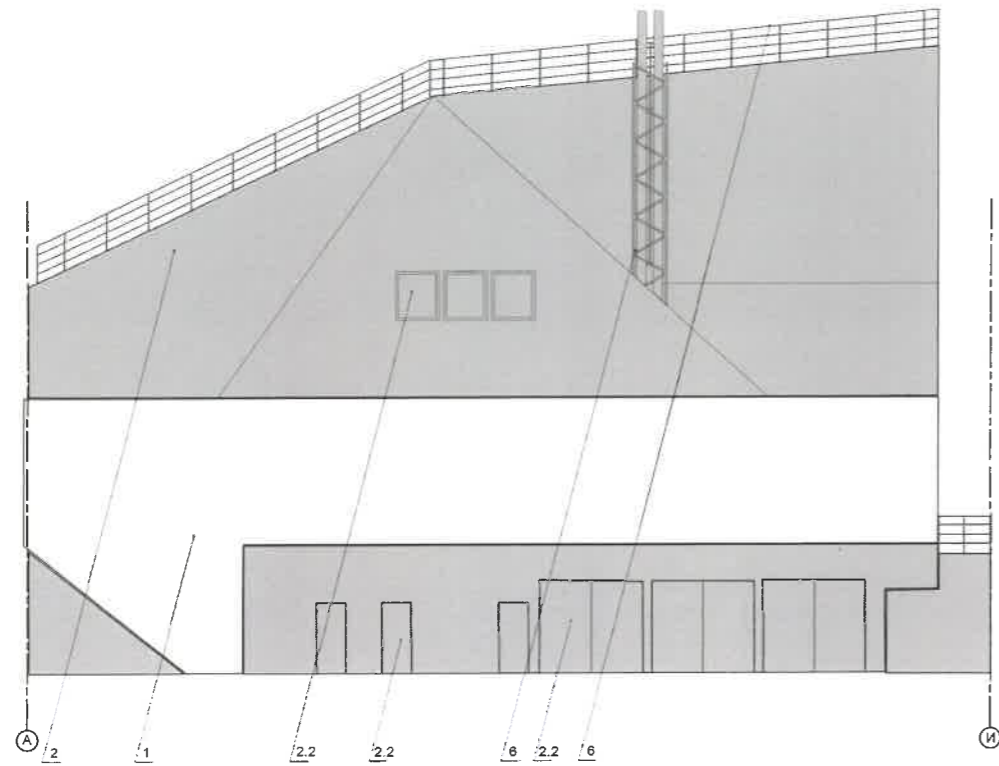

Фасад И-А

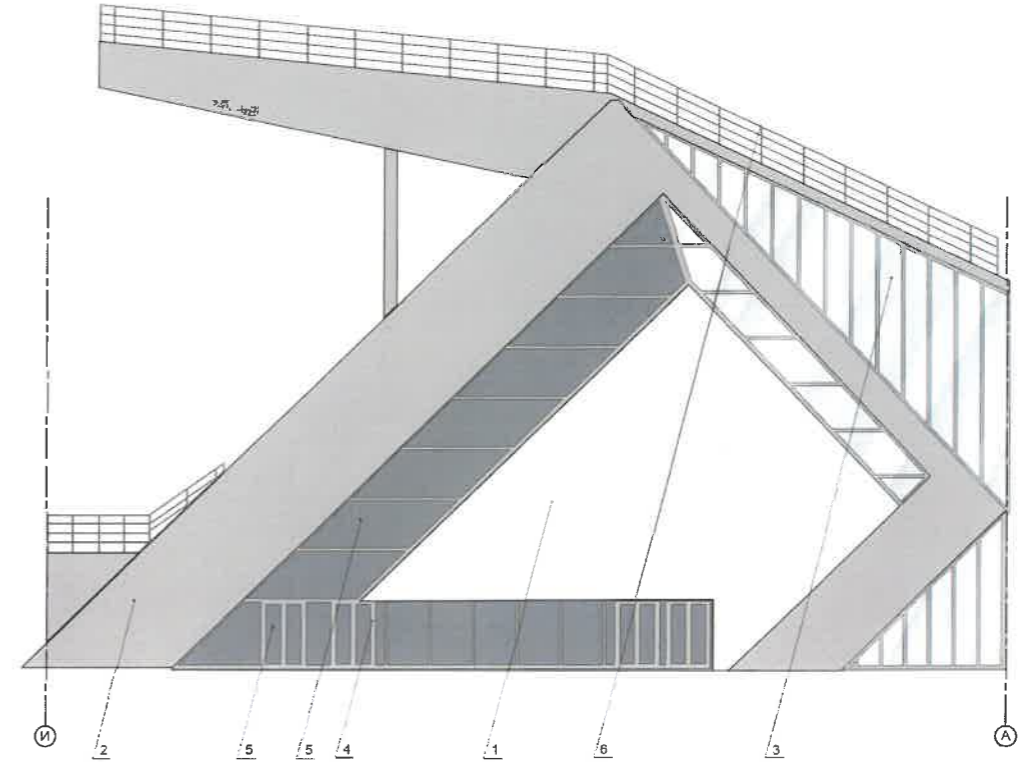

Условные обозначения


— — — — —
 Т — условные координационные оси

1 — выноска и номер позиции согласно ведомости отделки фасадов (см. лист 1)

СОГЛАСОВАНО
 1^й заместитель начальника ДГА
 г. Перми - главный архитектор
 Д.Ю. Дашин
 04 20.22

						081-2020-1-ОФ			
						Колерный паспорт объекта капитального строительства по ул.Революции, №27, Свердловского района г.Пермь			
Изм.	Кол.уч	Лист	Недок	Подпись	Дата	Реконструкция стадиона «Юность» и ледового дворца спорта «Орленок», строительство открытой арены с искусственным покрытием 2 этап. Реконструкция ледового дворца спорта «Орленок»	Стадия	Лист	Листов
Разраб.		Осколков			04.22		П	5	
Н.контр.		Винокурова			04.22	Боковой фасад (А-И) Боковой фасад (И-А)	ВЕРХНЕКАМ ПРОЕКТ		
ГИП		Кирьянов			04.22				


Фасад 26-1

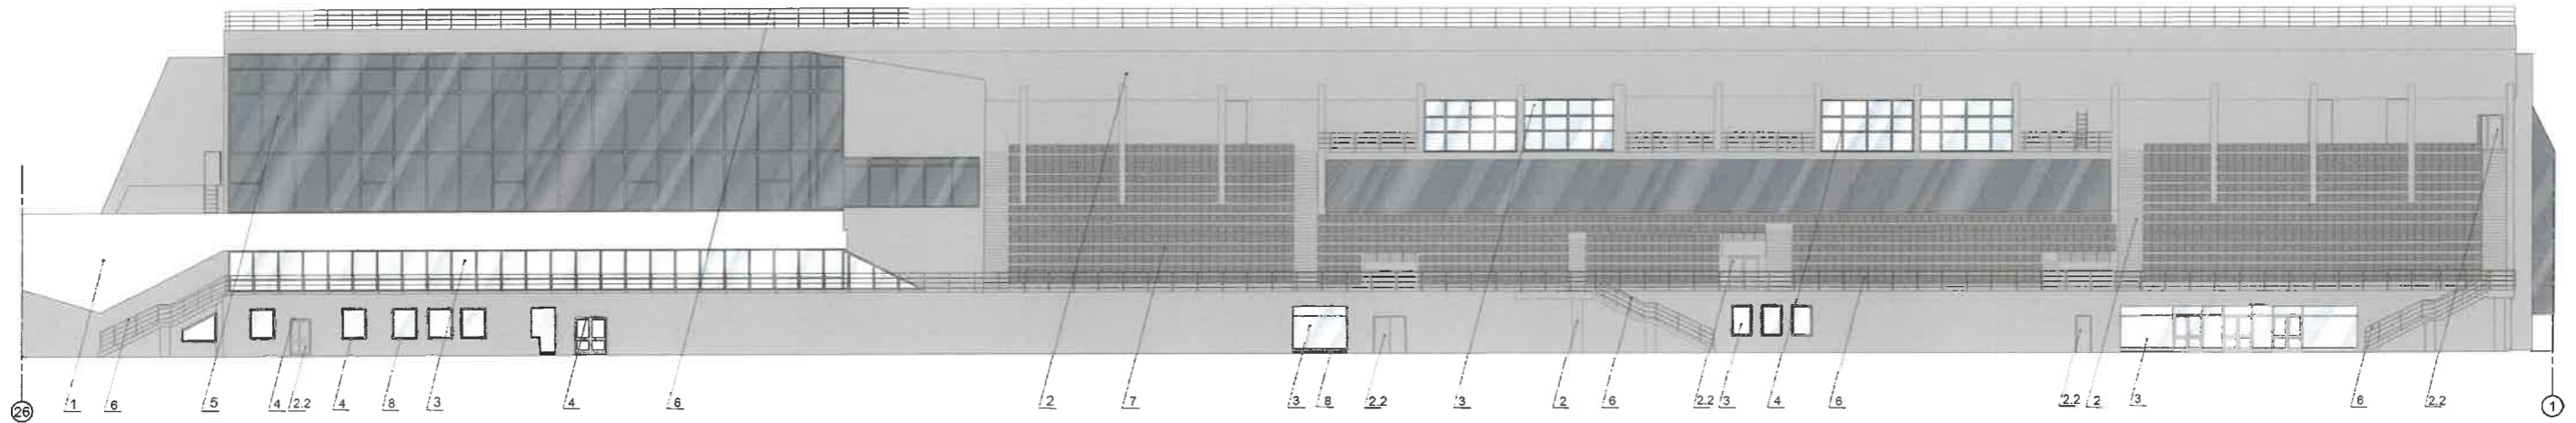

Примечание




1. Дополнительное оборудование - размещаемые на фасадах здания, строения, сооружения системы технического обеспечения эксплуатации зданий, строений, сооружений (наружные блоки систем кондиционирования и вентиляции, маскирующие ограждения (экраны, решетки), вентиляционные трубопроводы, антенны, видеокамеры наружного наблюдения, электрощиты, кабельные линии, иное подобное оборудование), защитные устройства (решетки, рольставни), почтовые ящики, часы, банкоматы, элементы архитектурно-художественной подсветки, флажки и иное оборудование.
2. Размещение дополнительного оборудования, дополнительных элементов и устройств на фасадах объектов капитального строительства допускается при соблюдении следующих условий:
 -соответствие размещения дополнительного оборудования архитектурному решению фасадов, предусмотренному проектной документацией, в соответствии с которой осуществлено строительство (реконструкция) Объекта, с привязкой к единой (вертикальной, горизонтальной) системе осей фасадов;
 -единая горизонтальная ось - условная прямая линия. Определяется как половина расстояния между верхним и нижним архитектурным элементом (окна, наличники, карниз, фриз и другие), выделяющимся (западающим, выступающим) из плоскости стены;
 -единая вертикальная ось - условная прямая линия. Определяется как половина расстояния между границами одного архитектурного элемента (окна, двери, колонны) либо между двумя архитектурными элементами (окна, двери, колонны);
 -комплексное решение размещения оборудования - единое архитектурное и цветовое решение (в том числе размер, форма, материал);
 -размещение дополнительного оборудования на архитектурных деталях, элементах декора, поверхностях с ценной архитектурной отделкой, а также крепление, ведущее к повреждению архитектурных поверхностей, не допускаются
3. Размещение дополнительного оборудования не должно нарушать законные интересы собственников жилых помещений в непосредственной близости с оборудованием.
4. Внешние блоки кондиционирования закрываются декоративными экранами в цвет фасада.
5. Наружные системы кондиционирования устанавливаются: у жилых помещений - за счет внутреннего пространства балкона/лоджии, у не жилых – за счет пространства помещений.

Условные обозначения



 - условные координационные оси


 - выноска и номер позиции согласно ведомости отделки фасадов (см. лист 1)

СОГЛАСОВАНО
 1^й заместитель начальника ДГА
 г. Перми - главный архитектор
 Д.Ю. Лапшин
 20.04.20

						081-2020-1-ОФ			
						Колерный паспорт объекта капитального строительства по ул.Революии, №27, Свердловского района г.Пермь			
Изм.	Кол.уч	Лист	№док	Подпись	Дата	Реконструкция стадиона «Юность» и ледового дворца спорта «Орленок», строительство открытой арены с искусственным покрытием 2 этап. Реконструкция ледового дворца спорта «Орленок»	Стадия	Лист	Листов
Разраб.	Осколков	1	1		04.22		П	6	6
Н.контр.	Винокурова	1	1		04.22	Дворовой фасад (26-1)	ВЕРХНЕКАМ ПРОЕКТ		
ГИП	Кириянов	1	1		04.22				

Фасад 1-26

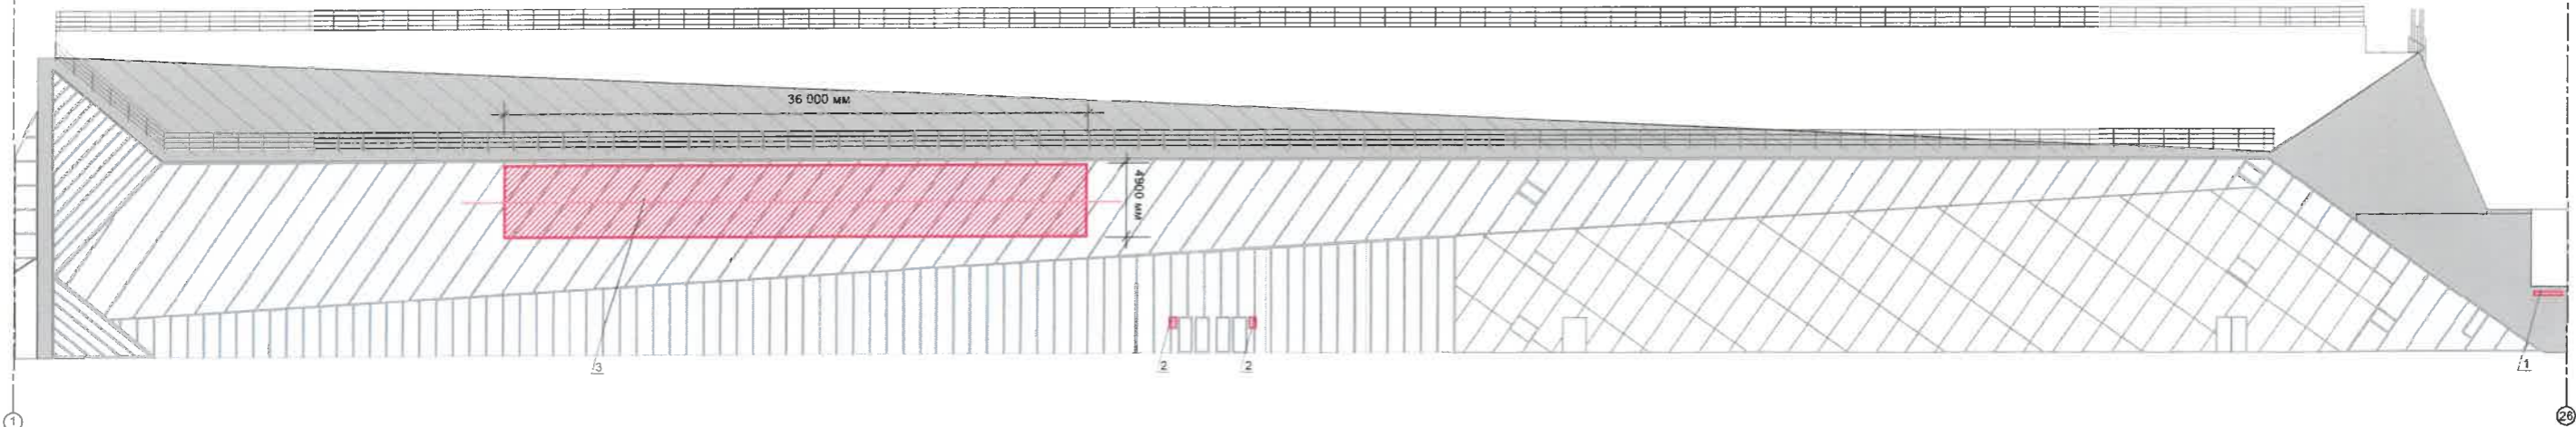

Условные обозначения


- единая ось размещения средств размещения информации
- место допустимого размещения средств размещения информации
- выноска и номер позиции согласно ведомости средств размещения информации, рекламных конструкций
- условные координационные оси

Управление архитектуры и городского дизайна
ДГА администрации г.Перми
СООТВЕТСТВУЕТ АРХИТЕКТУРНОМУ
ОБЛИКУ ГОРОДА ПЕРМИ
«18» 04 2022
Бресано С.Б. Подпись [Signature]


Условия размещения средств размещения информации, рекламных конструкций

1. Место размещения информации располагаются относительно условной прямой линии - единой горизонтальной оси. Местоположение оси на фасаде определяется как половина расстояния между верхним и нижним архитектурным элементом (окна, наличники, карниз, фриз и др.), выделяющимся (западающим, выступающим) из плоскости стены.
2. Размещение вывесок и рекламных конструкций должно осуществляться в границах места допустимого размещения средств размещения информации, рекламных конструкций, установленных данным колерным паспортом объектом капитального строительства.
3. Размещение вывесок по отношению друг к другу, их конфигурация, наполненность информацией должны соответствовать Стандартным требованиям к вывескам, их размещению и эксплуатации (далее - Стандартные требования), утвержденным Решением Пермской городской Думы от 15.12.2020 №277
4. В случае, если планируемые к размещению вывески не соответствуют типу и местам размещения средства размещения информации, рекламных конструкций колерного паспорта, потребуется внесение изменений в настоящий колерный паспорт.
5. Максимальный размер информационных табличек - 0,5 м x 0,7 м (пункт 2.13 Стандартных требований).
6. Узел крепления каждого типа объекта информации разрабатывается отдельным рабочим проектом.
7. В случае размещения рекламной конструкции на фасаде здания, строения, сооружения, такая конструкция должна быть отражена в составе нового колерного паспорта, а ее размещение должно осуществляться в соответствии с действующим порядком установки эксплуатации рекламных конструкций на территории города Перми, утвержденным решением пермской городской Думы, с последующим получением на установку и эксплуатацию рекламной конструкции в установленном порядке.

Узел крепления средств размещения информации

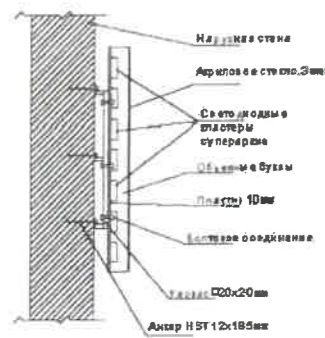

Схемы компоновки объемных букв и/или логотипов относительно оси и места размещения средств размещения информации

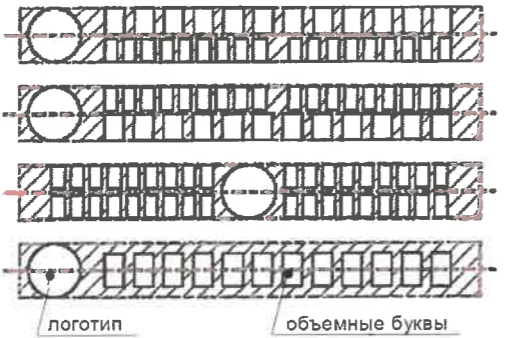

Пример сгруппированных модульных табличек



Ведомость размещения средств информации, рекламных конструкций


№	Тип объекта, материал, способы крепления	Цвет	Наличие подсветки
1	Указатель с наименованием улицы и номером дома (здания) (пункт 11.4.2 решения Пермской городской Думы от 15.12.2020 № 277). Пластик, металл.	Синий: R-(0), G-(20), B-(120), белый	Возможна внутренняя подсветка
2	Информационная табличка (режимник). Одиночная (500x700) или модульная. Оргстекло, пластик, металл	Фирменные цвета	Без подсветки
3	Интерьерная люстра в виде объемных букв без подложки на металлическом каркасе Металл, стекло	Фирменные цвета	Возможна подсветка

081-2020-1-ОФ					
Колерный паспорт объекта капитального строительства по ул.Революции, №27, Свердловского района г.Пермь					
Изм.	Кол.уч.	Лист	Недок.	Подпись	Дата
Разраб.	Осколков			[Signature]	04.22
Н.контр.	Винокурова			[Signature]	04.22
ГИП	Кирьянов			[Signature]	04.22

Реконструкция стадиона «Юность» и ледового дворца спорта «Орленок», строительство открытой арены с искусственным покрытием 2 этап. Реконструкция ледового дворца спорта «Орленок»	Стадия	Лист	Листов
	П	7	

БЕРХНЕКАМ ПРОЕКТ

Фасад 1-26

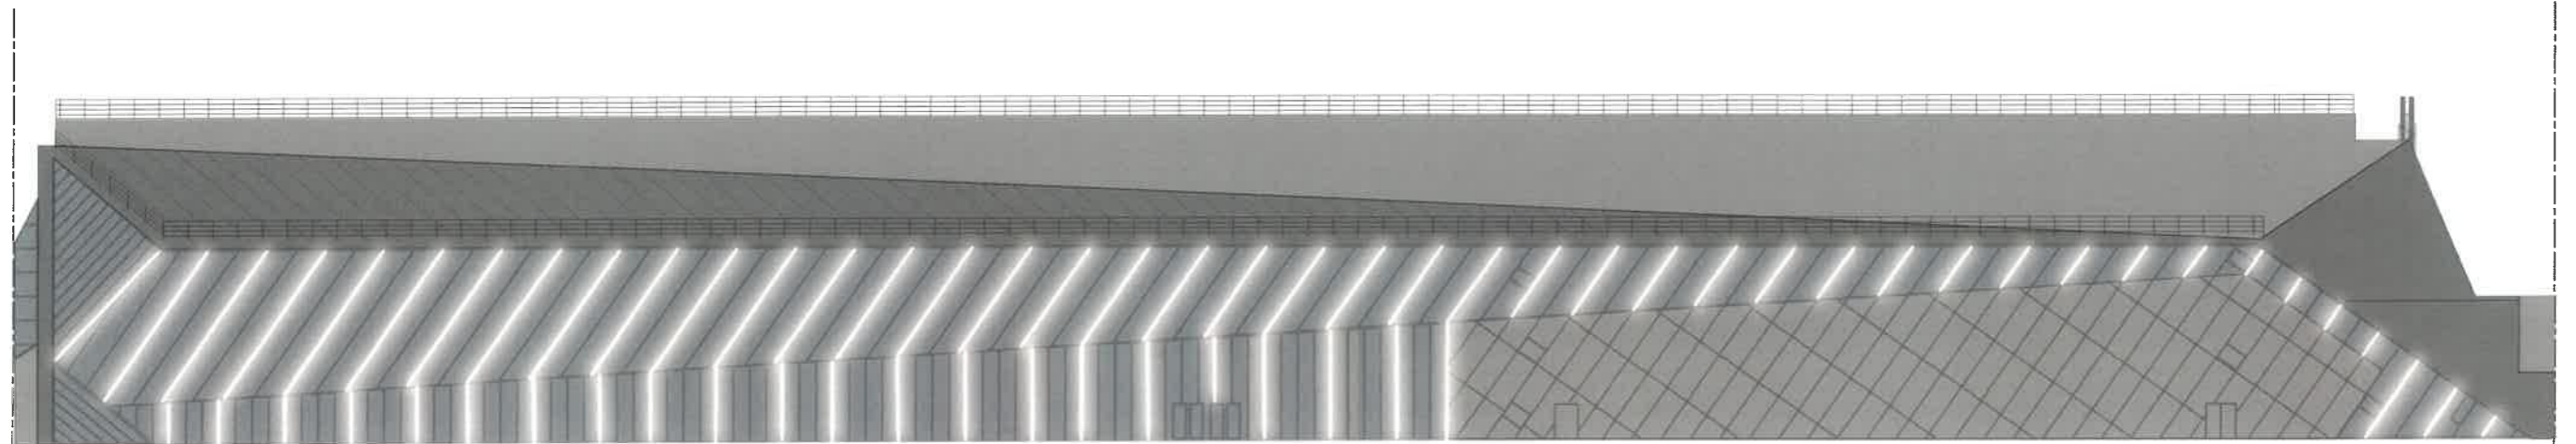


Описание подсветки:

Светильники архитектурной подсветки выполнены в виде алюминиевого профиля ANOD (рис.1) закрепленного по длине профилей витражного остекления. Цвет рассеивателя – опал.

Внутри профиля установлена управляемая светодиодная лента SPI-5000P-3535-72 24V Sx6 RGB (11mm, 14.4W/m, IP66).

Управление лентой осуществляется автономными контроллерами расположенными в щитах ЩУ-АП1, ЩУ-АП2. Переключение режимов подсветки выполняется по таймеру, датчику освещенности или вручную с панели щита.

Общий вид фасада в темное время суток

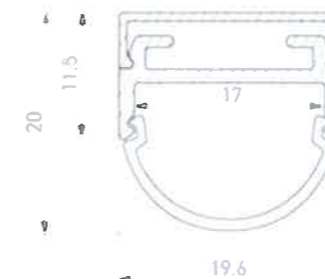

СОГЛАСОВАНО
1й заместитель начальника ДГА
г. Перми - главный архитектор
Д.Ю. Ялпшин
28.04.2024

						081-2020-1-ОФ			
						Колерный паспорт объекта капитального строительства по ул.Революции, №27, Свердловского района г.Пермь			
Изм.	Кол.уч	Лист	№док	Подпись	Дата	Реконструкция стадиона «Юность» и ледового дворца спорта «Орленок», строительство открытой арены с искусственным покрытием 2 этап. Реконструкция ледового дворца спорта «Орленок»	Стадия	Лист	Листов
Разраб.		Осколков			04.22		П	8	
Н.контр.		Винокурова			04.22	Архитектурно-художественная подсветка	ВЕРХНЕКАМ ПРОЕКТ		
ГИП		Кирьянов			04.22				

поз. по ведомости отделки	обозн в стандарте RAL	координаты цвета	эталон цвета
1 2.1 9	RAL-9016	C: 3	
		M: 0	
		Y: 0	
		K: 0	
		R: 247	
		G: 251	
B: 245			

поз. по ведомости отделки	обозн в стандарте RAL	координаты цвета	эталон цвета
2 2.2 4 6 8 9.1	RAL-000 75 00	C: 28	
		M: 20	
		Y: 21	
		K: 5	
		R: 187	
		G: 189	
B: 190			

поз. по ведомости отделки	обозн в стандарте RAL	координаты цвета	эталон цвета
7	RAL-000 50 00	C: 49	
		M: 39	
		Y: 38	
		K: 25	
		R: 120	
		G: 122	
B: 122			

поз. по ведомости отделки	обозн в стандарте RAL	координаты цвета	эталон цвета
3	RAL-270 90 05	C: 13	
		M: 9	
		Y: 4	
		K: 0	
		R: 226	
		G: 228	
B: 237			

поз. по ведомости отделки	обозн в стандарте RAL	координаты цвета	эталон цвета
5	RAL 260 50 05	C: 53	
		M: 40	
		Y: 33	
		K: 23	
		R: 115	
		G: 120	
B: 128			

Примечание

Координаты цветов RAL приведены с сайта <https://colorscheme.ru/>
Каталоги цветов: RAL CLASSIC, RAL DESIGN, RAL EFFECT

СОГЛАСОВАНО
1-й заместитель начальника ДГА
г. Перми - главный архитектор
Д.Ю. Лапшин
2022

						081-2020-1-ОФ			
						Колерный паспорт объекта капитального строительства по ул.Революции, №27, Свердловского района г.Пермь			
Изм.	Кол.уч.	Лист	Недок	Подпись	Дата				
Разраб.	Осколков			<i>[Подпись]</i>	04.22	Реконструкция стадиона «Юность» и ледового дворца спорта «Орленок», строительство открытой арены с искусственным покрытием 2 этап. Реконструкция ледового дворца спорта «Орленок»	Стадия	Лист	Листов
							П	9	
Н.контр.	Винокурова			<i>[Подпись]</i>	04.22	Эталоны колеров	ВЕРХНЕКАМ ПРОЕКТ		
ГИП	Кирьянов			<i>[Подпись]</i>	04.22				