

Общество с ограниченной ответственностью "Лидерстрой"

№ 059-22-01-26-1899 от 30.05.2022
Номер и дата входящего заявления о согласовании колерного паспорта (заполняется ДГА)

Заказчик: Селиванов Виктор Николаевич

ПАСПОРТ ВНЕШНЕГО ОБЛИКА ОБЪЕКТА КАПИТАЛЬНОГО СТРОИТЕЛЬСТВА (КОЛЕРНЫЙ ПАСПОРТ)

АДРЕС ОБЪЕКТА: г.Пермь, административный район Ленинский,
улица Ленина, здание (строение) №54а

08/2019-AP

*Согласовано с учетом письма Государственной инспекции по охране объектов культурного наследия Пермского края от 11.11.2020
Цер 55-01-19.2-183*

ПЕРМЬ 2022 г.

Ведомость чертежей

Пояснительная записка

| ЛИСТ | НАИМЕНОВАНИЕ | ПРИМЕЧАНИЯ |
|------|---|------------|
| 1 | Общие данные (начало) | |
| 2 | Общие данные (окончание) | |
| 3 | Существующее состояние фасадов | |
| 4 | Главный фасад | |
| 5 | Боковой фасад | |
| 6 | Дворовой фасад | |
| 7 | Размещение средств размещения информации, рекламных конструкций | |
| 8 | Архитектурно-художественная подсветка | |
| 9 | Эталоны коллеров | |

Ведомость отделки фасадов

| ПОЗ. | ЭЛЕМЕНТ ФАСАДА | ЭТАЛОН ЦВЕТА | ОБОЗНАЧ. | ВИД ОТДЕЛКИ | ПРИМ. |
|------|---|--------------|----------|---|-------|
| 1 | Архитектурные элементы (карнизы, пояски, лепнина) | | RAL 9003 | Окраска фасадной краской по штукатурке | |
| 2 | Основание колонн | | RAL 8001 | Окраска фасадной краской по штукатурке | |
| 3 | Цокольная часть | | RAL 8002 | Натуральный камень | |
| 4 | Ступени крыльца | | RAL 7024 | Плитка, противоскользящее покрытие | |
| 5 | Основное поле стены | | RAL 1015 | Окраска фасадной краской по штукатурке | |
| 6 | Покрытие кровли | | RAL 7024 | Битумная черепица чешуя | |
| 7 | Колонны | | RAL 7004 | Металл, окраска | |
| 8 | Фриз | | RAL 8007 | Деревянные рейки, лак для дерева | |
| 9 | Пожарная лестница, ограждение | | RAL 9005 | Краска по металлу | |
| 10 | Витражные окна | | RAL 7004 | Металлопластик, композит панель | |
| 11 | Внутренняя поверхность парапета | | RAL 6016 | Гибкая черепица | |
| 12 | Отливы | | RAL 7004 | Оцинкованная сталь с полимерным покрытием | |
| 13 | Переплеты оконные | | RAL 7004 | Профиль алюминиевый с порошковым покрытием | |
| 14 | Дверные полотна | | RAL 7004 | Профиль алюминиевый с порошковым покрытием | |
| 15 | Водосточная труба | | RAL 7004 | Оцинкованная сталь с полимерным покрытием | |
| 16 | Обшивка парапета | | RAL 9003 | Металлопластик | |
| 17 | Вентиляционные решетки | | RAL 7004 | Металлический профиль заводского изготовления | |
| 18 | Козырек | | RAL 7004 | Металлический профиль | |

Объект капитального строительства – реконструкция 2-этажного нежилого здания, расположенного по адресу: г. Пермь, Ленинский район, ул. Ленина, 54а.

Рассматриваемый объект капитального строительства (далее – Объект) примыкает к объекту культурного наследия регионального значения «Аптека В. Бартиминского» и граничит с земельным участком «Приют губернский детский» в соответствии с распоряжением Губернатора Пермской области «О государственном учете недвижимых памятников истории и культуры Пермского края регионального значения» от 05.12.2000 № 713-р.

Год постройки и ввода в эксплуатацию: конец 1990-х г;

В плане здание сложной конфигурации;

Несущие стены: кирпичные;

Кровля: плоская.

Ранее разработанные колерные паспорта: от 25.06.2018 № СЭД-059-22-01-26-701.

Нахождение в границах зон объектов культурного наследия:

- согласно Приказу Государственной инспекции по охране объектов культурного наследия Пермского края от 27.08.2019 № СЭД-55-001-06-272 рассматриваемый Объект расположен в границах зоны выявленного объекта культурного наследия – достопримечательного места «Губернский центр» (условный индекс – ДМ-07);

- согласно Приказу Министерства культуры, молодежной политики и массовых коммуникаций Пермского края от 29.11.2013 № СЭД-27-01-12-401 рассматриваемый Объект расположен в границах земельного участка территории объекта культурного наследия регионального значения - памятника «Аптека В. Бартиминского», расположенного по ул. Ленина, 54;

- согласно Приказу Министерства культуры, молодежной политики и массовых коммуникаций Пермского края от 14.11.2013 № СЭД-27-01-12-340 рассматриваемый Объект расположен в границах земельного участка территории объекта культурного наследия регионального значения - памятника «Приют губернский детский», расположенного по ул. Ленина, 56.

Настоящим колерным паспортом:

вносятся изменения в ранее разработанный колерный паспорт от 25.06.2018 № СЭД-059-22-01-26-701, шифр: 10-05-AP (согласован 12.07.2018) в части изменения фасадов в связи его реконструкцией которые не повлекут к нарушению архитектурного облика здания;

Планируется закрыть открытую террасу и увеличить полезную площадь первого этажа в границе земельного участка, но не выходящая за линию допустимой застройки. Отделка фасада выполнена из кирпича, стекла, природный камень, деревянные декоративные элементы;

Уточняются виды и места размещения средств размещения информации, рекламные конструкции;

Цветовое решение и применяемые материалы обеспечивают комплексное решение всех элементов фасадов, единство архитектурного облика здания. Средства размещения информации, рекламные конструкции не нарушат архитектурный облик здания.

В соответствии с Градостроительным кодексом Российской Федерации, решением Пермской городской Думы от 15.12.2020 № 277 «Об утверждении Правил благоустройства территории города Перми» и постановлением администрации города Перми от 22.02.2017 № 130 «Об утверждении формы и Порядка согласования паспорта внешнего облика объекта капитального строительства (колерного паспорта)» проекты колерных паспортов либо проекты изменений в колерные паспорта не являются разрешительной документацией на строительство, реконструкцию объекта капитального строительства; не являются правовым основанием на устройство пристроек, навесов, козырьков и других архитектурных элементов объекта капитального строительства.

Предметом согласования данного колерного паспорта являются: принятые цветовые решения элементов фасада, применяемые материалы существующего объекта недвижимости, а также определение возможных типов размещения средств размещения информации на нем. Средства размещения информации, рекламные конструкции, не соответствующие типу и местам их возможного размещения, подлежат демонтажу.

До начала проведения работ по реконструкции, ремонту объекта необходимо разработать и согласовать с органом исполнительной власти, осуществляющим функции в области охраны объектов культурного наследия, раздел об обеспечении сохранности объекта культурного наследия в соответствии с п.2 ст.36 Федерального закона от 25.06.2002 № 73-ФЗ «Об объектах культурного наследия (памятниках истории и культуры) народов Российской Федерации».

Согласно Распоряжению Правительства Пермского края от 29.04.2021 № 95-рп утвержденному межведомственному плану мероприятий по профилактике и пресечению противоправных действий несовершеннолетних и молодежи, связанных с незаконным нанесением надписей и графических изображений на фасады зданий и сооружений необходимо предусматривать при реставрации и ремонте фасадов зданий и сооружений, являющихся объектами культурного наследия и находящихся в муниципальной собственности, использование защитных (антивандалных) покрытий (краски, штукатурки со специальными компонентами, прозрачные лаки) и (или) защитных фасадных конструкций (ограждения, сетка).

СОГЛАСОВАНО
1^й заместитель начальника ДГА
г. Пермь - главный архитектор
Д.К. Папшин
2022


| | | | | | | | | | |
|----------|--------|------|-----------|------------------|--------|---|--|------|--------|
| | | | | | | 08/2019-AP | | | |
| | | | | | | Колерный паспорт объекта капитального строительства по ул. Ленина, №54а, Ленинского района г.Перми. | | | |
| Изм. | Кол.уч | Лист | №док | Подпись | Дата | Универсальный магазин | Стадия | Лист | Листов |
| Разраб. | | | Кузнецова | <i>Кузнецова</i> | 05.22. | | П | 1 | |
| Н.контр. | | | Казаков | <i>Казаков</i> | 05.22. | Общие данные (начало). | Общество с ограниченной ответственностью "Лидерстрой" ИНН 5908998329 | | |

Взам. инв. №
Подп. и дата
Инв. № подл.

Ситуационный план

Условные обозначения

- 54А административное здание по адресу: г. Пермь, ул. Ленина, 54А
- красная линия
- земельный участок с кадастровым номером 59:01:4410089:25

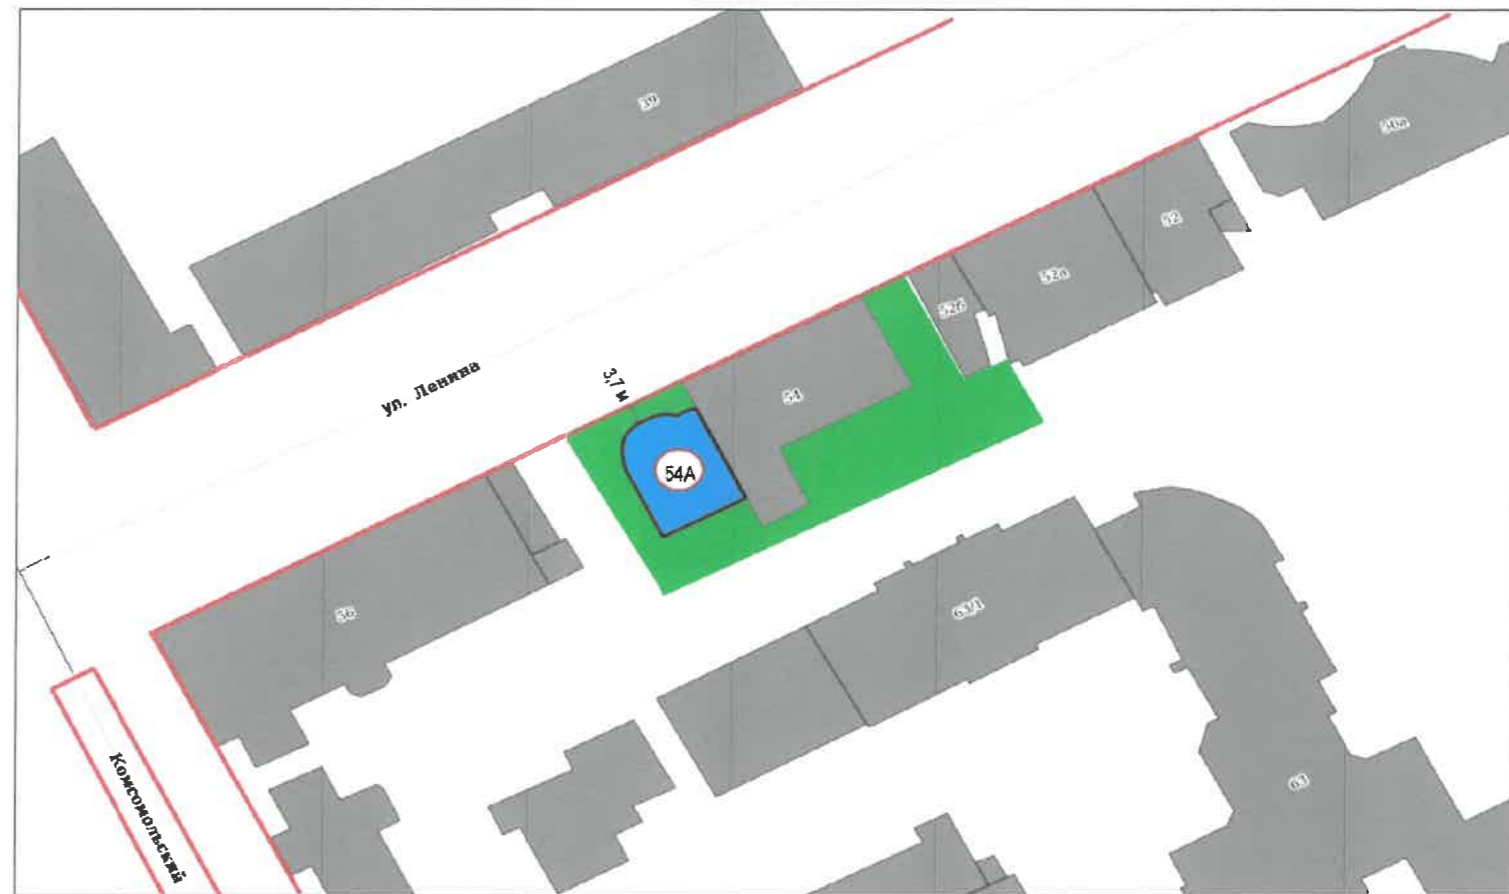

Инструкция о порядке производства работ, связанных с окраской фасадов и всех наружных частей зданий, сооружений, строений, расположенных на территории города Перми

<https://isogd.gorodperm.ru>

Ведомость ссылочных и прилагаемых документов

| ОБОЗНАЧЕНИЕ | НАИМЕНОВАНИЕ | ПРИМЕЧАНИЕ |
|---|--|--|
| Решение Пермской городской Думы от 15.12.2020 № 277 | Об утверждении Правил благоустройства территории города Перми | |
| Постановление администрации г.Перми от 22.02.2017 № 130 | Об утверждении формы и Порядка согласования паспорта внешнего облика объекта капитального строительства (колерного паспорта) | |
| Ранее согласованные/ действующие колерные паспорта: № СЭД-059-22-01-26-701 от 25.06.2018 | Колерный паспорт объекта капитального строительства по ул.Ленина,54а в Ленинском районе города Перми, шифр: 10-05-AP | Согласован 12.07.2018 |
| Письмо от Государственной инспекции по охране ОКН Пермского края от 11.11.2020 № Исх55-01-19.2-183 | О рассмотрении проектной документации и акта государственной историко-культурной экспертизы | Решение об утверждении от 11.11.2020 |
| Приказ Государственной инспекции по охране ОКН Пермского края от 27.08.2019 № СЭД-55-001-06-272 | О включении в Единый государственный реестр объектов культурного наследия (памятников истории и культуры) народов Российской Федерации | Границы территории объекта культурного наследия регионального значения - достопримечательного места «Губарнский центр» |
| Приказ Министерства культуры, молодежной политики и массовых коммуникаций Пермского края от 29.11.2013 № СЭД-27-01-12-401 | О включении в Единый государственный реестр объектов культурного наследия (памятников истории и культуры) народов Российской Федерации | Границы территории объекта культурного наследия - памятника «Аптека В.Бартминского» |
| Приказ Министерства культуры, молодежной политики и массовых коммуникаций Пермского края от 14.11.2013 № СЭД-27-01-12-340 | О включении в Единый государственный реестр объектов культурного наследия (памятников истории и культуры) народов Российской Федерации | Границы территории объекта культурного наследия - памятника «Приют губернский детский» |

| | | | | | |
|--|---------|-----------|------|--|--------|
| 08/2019-AP | | | | | |
| Колерный паспорт объекта капитального строительства по ул Ленина, №54а, Ленинского района г.Перми. | | | | | |
| Изм. | Кол.уч | Лист | №док | Подпись | Дата |
| | Разраб. | Кузнецова | | <i>Кузнецова</i> | 05.22. |
| | | | | Стадия | Лист |
| | | | | П | 2 |
| | | | | Листов | |
| Н.контр. | Казаков | | | <i>Казаков</i> | 05.22. |
| | | | | Общество с ограниченной ответственностью "Лидерстрой" ИНН 5908998329 | |

- 1.Окраска (отделка) фасадов и всех наружных частей зданий, сооружений, строений, расположенных на территории города Перми, может производиться лишь на основании паспорта внешнего облика объекта капитального строительства (колерного паспорта), согласованного с департаментом градостроительства и архитектуры администрации г. Перми (далее – ДГА).
- 2.До начала процесса окраски (отделки) здания или какого-либо сооружения должны быть произведены работы по капитальному ремонту всех без исключения его наружных частей, подлежащих окраске.
- 3.До начала ремонта зданий, имеющих газосветовую рекламу, сообщить рекламораспространителю о предстоящих работах на фасаде здания с целью сохранения вывесок либо их демонтажа.
- 4.Полуразрушенные и разрушенные архитектурные художественно-скульптурные элементы фасада: карнизы, фриз, колонны, пилястры, сандрики, кронштейны, обрамления проемов, различные лепные украшения, барельефы, мозаика, художественная роспись и т.п. подлежат обязательному восстановлению в своем первоначальном виде. Категорически запрещается производить окраску здания без предварительного восстановления указанных элементов декора фасада.
- 5.Металлические поверхности отдельных элементов фасада: чугунные решетки, ограждения балконов и лестниц, элементы входных групп, двери, кронштейны и прочие архитектурно-художественные элементы фасада перед окраской очищаются от грязи, ржавчины, старой краски и покрываются вновь атмосферостойкой краской для металлических поверхностей.
- 6.В соответствии с выданными образцами цвета (колерами) на окраску (отделку) здания организация, производящая ремонт здания, составляет пробные образцы цвета, которые наносятся на подготовленную для покраски поверхность стены в уровне 1-го этажа здания (не выше 1,5 метров от земли).
- 7.Проверку и согласование пробного образца цвета (выкрас колера) производит уполномоченный представитель ДГА. Без указанных проверки и согласования производить окраску (отделку) фасадов здания категорически запрещается.
8. Домууправления, организации и учреждения, производящие окраску (отделку) и связанный с нею ремонт фасадов здания, несут ответственность за выполнение настоящей инструкции и могут быть привлечены к административной ответственности за ее нарушение в соответствии со статьей 6.8.2 «Нарушение требований к внешнему виду фасадов зданий, строений, сооружений» Закона Пермского края от 06.04.2015 № 460-ПК «Об административных правонарушениях в Пермском крае».
9. По всем вопросам, связанным с производством работ, необходимо обращаться в ДГА по адресу: г. Пермь, ул. Сибирская, 15, каб. 315, тел. 212-76-98.

Взам. инв. №
Подп. и дата
Инв. № подл.

Существующее состояние главного фасада
(фотофиксация)



Существующее состояние дворового фасада
(фотофиксация)




Существующее состояние бокового фасада
(фотофиксация)



Фотофиксация выполнена 06.2022

| | | | | | | | | | |
|------|----------|------|-----------|------------------|--------|--|--|------|--------|
| | | | | | | 08/2019-AP | | | |
| | | | | | | Колерный паспорт объекта капитального строительства по ул Ленина, №54а, Ленинского района г.Перми. | | | |
| Изм. | Кол.уч | Лист | №док | Подпись | Дата | Универсальный магазин | Стадия | Лист | Листов |
| | Разраб. | | Кузнецова | <i>Кузнецова</i> | 05.22. | | П | 3 | |
| | Н.контр. | | Казаков | <i>Казаков</i> | 05.22. | Существующее состояние фасадов | Общество с ограниченной ответственностью "Лидерстрой" ИНН 5908998329 | | |

| | | |
|--------------|--------------|--------------|
| Инв. № подл. | Подп. и дата | Взам. инв. № |
| | | |

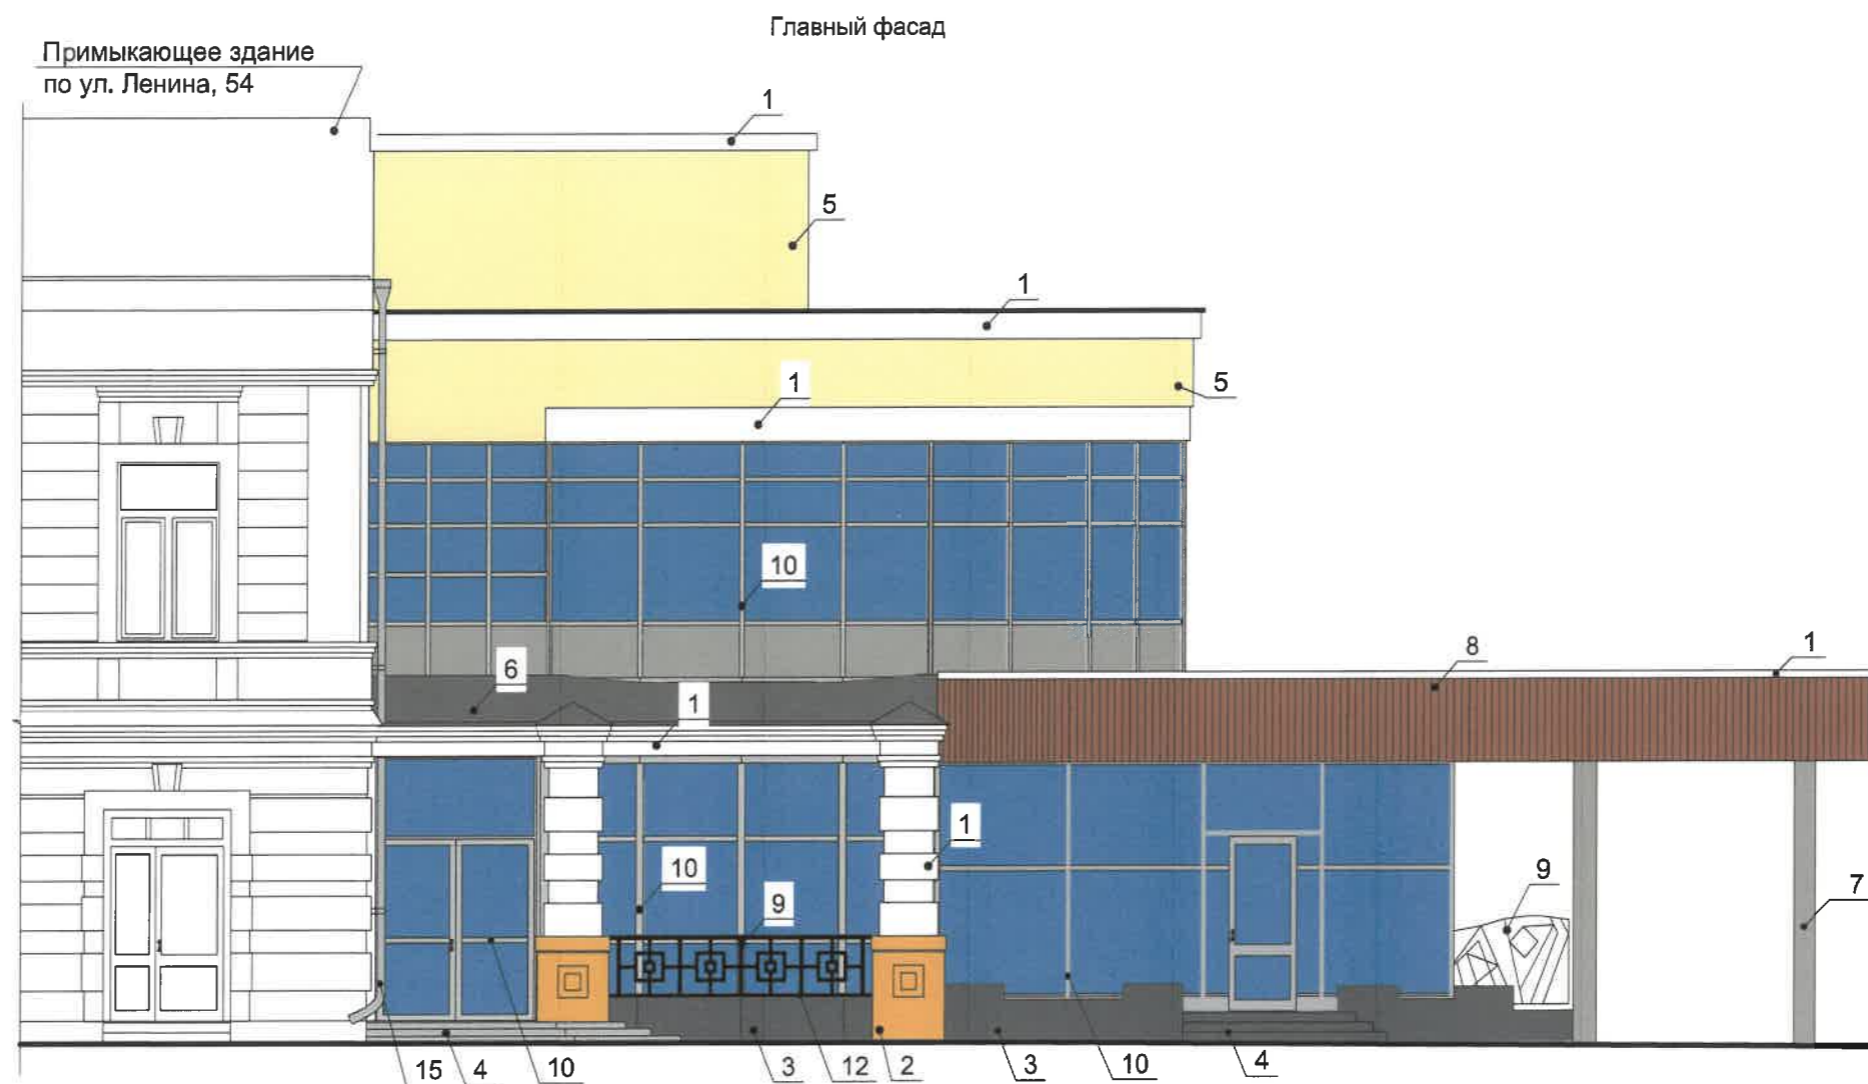

СОГЛАСОВАНО
1^й заместитель начальника ДГА
г. Перми - главный архитектор
Д.Ю. Лапшин
2019

Примечание:

1. В соответствии с Приказом Государственной инспекции по охране объектов культурного наследия Пермского края от 27.08.2019 № СЭД-55-001-06-272 «Об установлении границ территории, предмета охраны и требований к осуществлению деятельности в границах территории объекта культурного наследия и к градостроительным регламентам в границах территории объекта культурного наследия - достопримечательного места «Губернский центр» (далее - Приказ) установлен предельно допустимый размер выступа элементов зданий и сооружений из плоскости наружной стены фасада здания (крыльца, навесы, эркеры, балконы): не более 1,2 м.
2. Согласно данному Приказу запрещается сооружение внешних тамбуров входных групп, размещение на фасадах антенн, наружных блоков вентиляции и кондиционирования, вентиляционных труб, элементов систем газоснабжения и других технологических элементов здания.
3. Размещение указанных технологических элементов на фасадах здания должно быть обязательно согласовано с Государственной инспекцией по охране объектов культурного наследия Пермского края.


Условные обозначения

1 - номер позиции согласно ведомости отделки фасадов на л. 1

| | | | | | | | | | |
|----------|--------|-----------|------|------------------|--------|---|--|------|--------|
| | | | | | | 08/2019-AP | | | |
| | | | | | | Колерный паспорт объекта капитального строительства по ул. Ленина, №54а, Ленинского района г.Перми. | | | |
| Изм. | Кол.уч | Лист | №док | Подпись | Дата | Универсальный магазин | Стадия | Лист | Листов |
| Разраб. | | Кузнецова | | <i>Кузнецова</i> | 05.22. | | П | 4 | |
| Н.контр. | | Казаков | | <i>Казаков</i> | 05.22. | Главный фасад | Общество с ограниченной ответственностью "Лидерстрой" ИНН 5908998329 | | |

Взам. инв. №
Подл. и дата
Инв. № подл.

Дворовой фасад

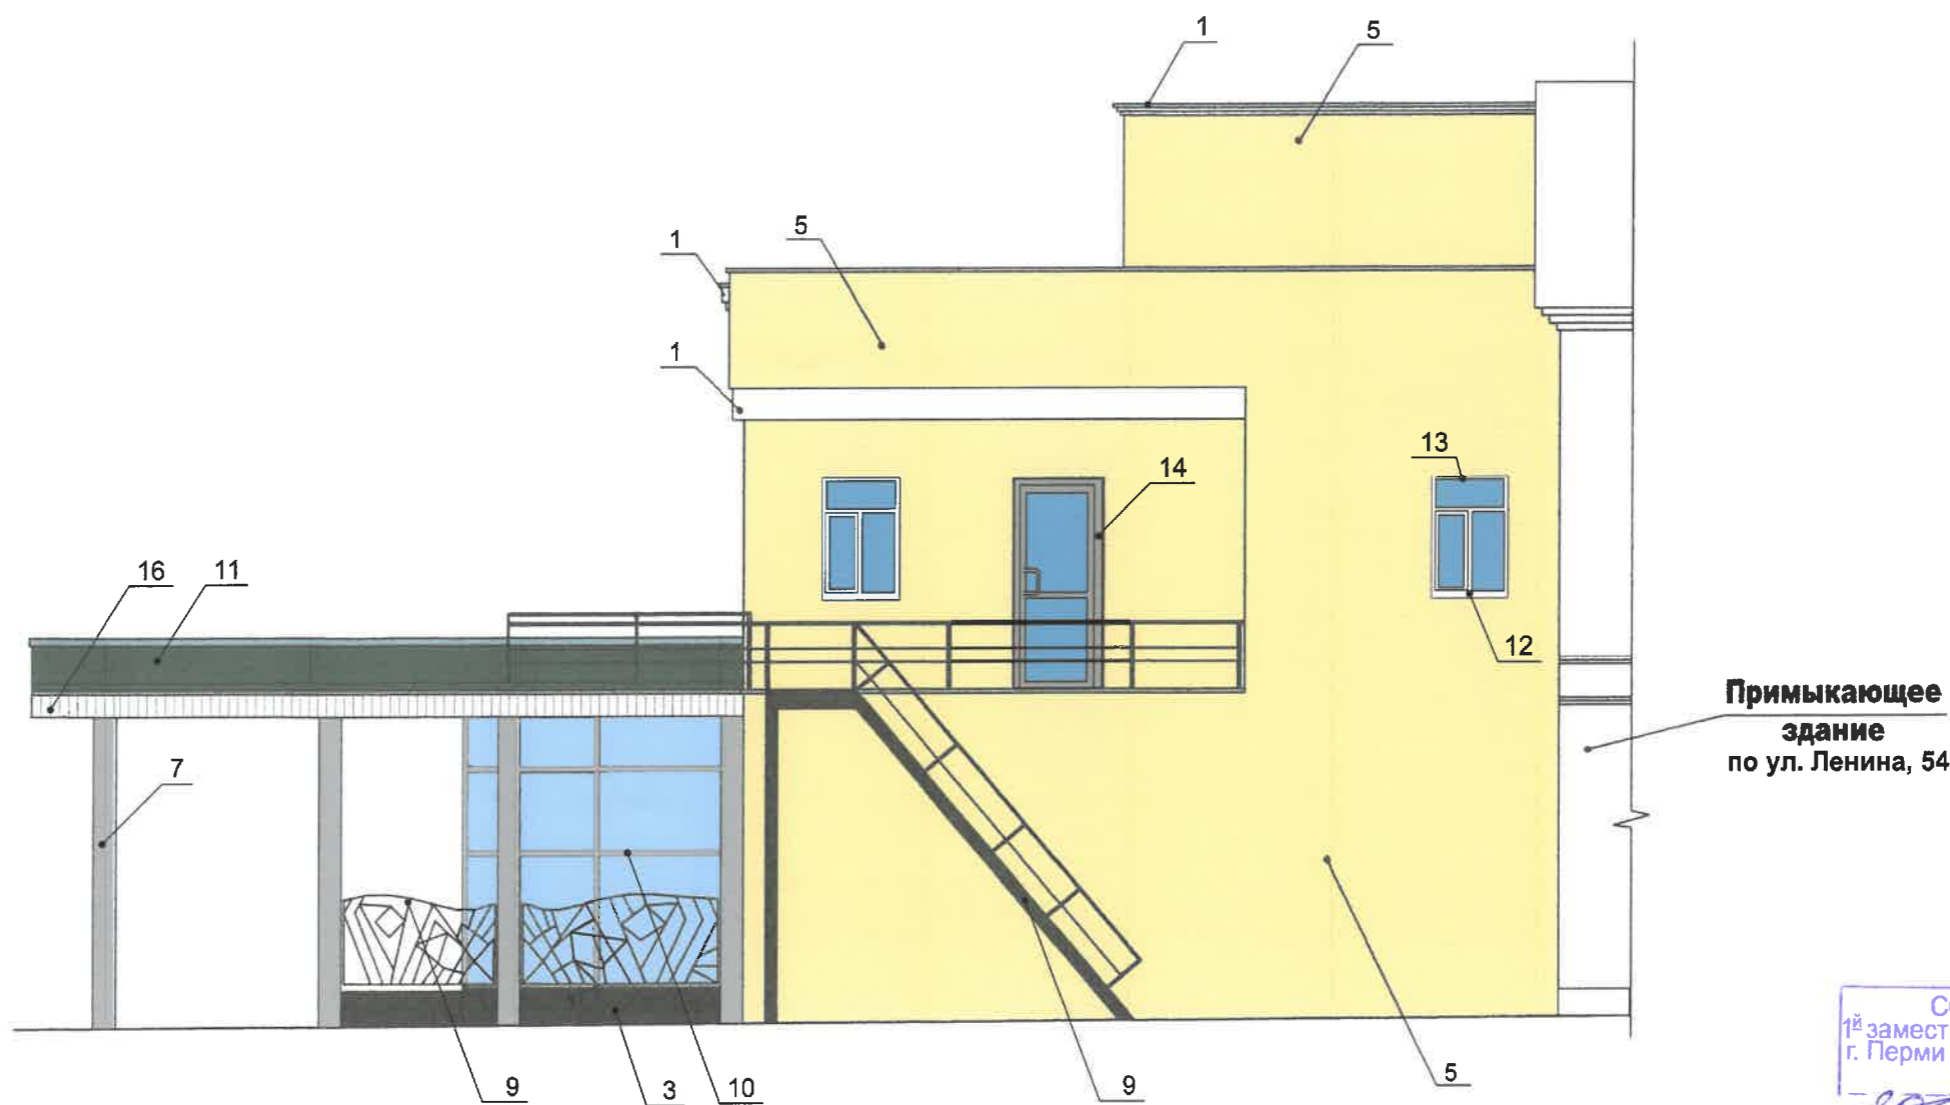

Примыкающее здание
по ул. Ленина, 54

СОГЛАСОВАНО
1^й заместитель начальника ДГА
г. Перми - главный архитектор
Д.Ю. Лапшин
20.06.2019

Примечание:

1. Дополнительное оборудование - размещаемые на фасадах здания, строения, сооружения системы технического обеспечения эксплуатации зданий, строений, сооружений (наружные блоки систем кондиционирования и вентиляции, маскирующие ограждения (экраны, решетки), вентиляционные трубопроводы, антенны, видеокамеры наружного наблюдения, электрощиты, кабельные линии, иное подобное оборудование), защитные устройства (решетки, рольставни), почтовые ящики, часы, банкоматы, элементы архитектурно-художественной подсветки, флагштоки и иное оборудование.

2. Согласно Приказу Государственной инспекции по охране объектов культурного наследия Пермского края от 27.08.2019 № СЭД-55-001-06-272 антенны, наружные блоки вентиляции и кондиционирования, вентиляционные трубы, элементов систем газоснабжения и других технологических элементов зданий и сооружений. Антенны, наружные блоки вентиляции и кондиционирования, вентиляционные трубы, элементы системы газоснабжения и другие технологические элементы зданий и сооружений могут размещаться на кровле объектов капитального строительства компактными упорядоченными группами с использованием единой несущей основы, в том числе с устройством ограждения, а также на фасадах, не обращенных к историческим линиям застройки и не примыкающих к ним.


Условные обозначения

1 - номер позиции согласно ведомости отделки фасадов на л. 1

| | | | | | | | | | |
|----------|---------|-----------|-------|------------------|--------|---|--|------|--------|
| | | | | | | 08/2019-AP | | | |
| | | | | | | Колерный паспорт объекта капитального строительства по ул. Ленина, №54а, Ленинского района г.Перми. | | | |
| Изм. | Кол.уч. | Лист | Недок | Подпись | Дата | Универсальный магазин | Стадия | Лист | Листов |
| Разраб. | | Кузнецова | | <i>Кузнецова</i> | 05.22. | | П | 5 | |
| Н.контр. | | Казаков | | <i>Казаков</i> | 05.22. | Дворовой фасад | Общество с ограниченной ответственностью "Лидерстрой" ИНН 5908998329 | | |

Взам. инв. №
Подл. и дата
Инв. № подл.

Боковой фасад

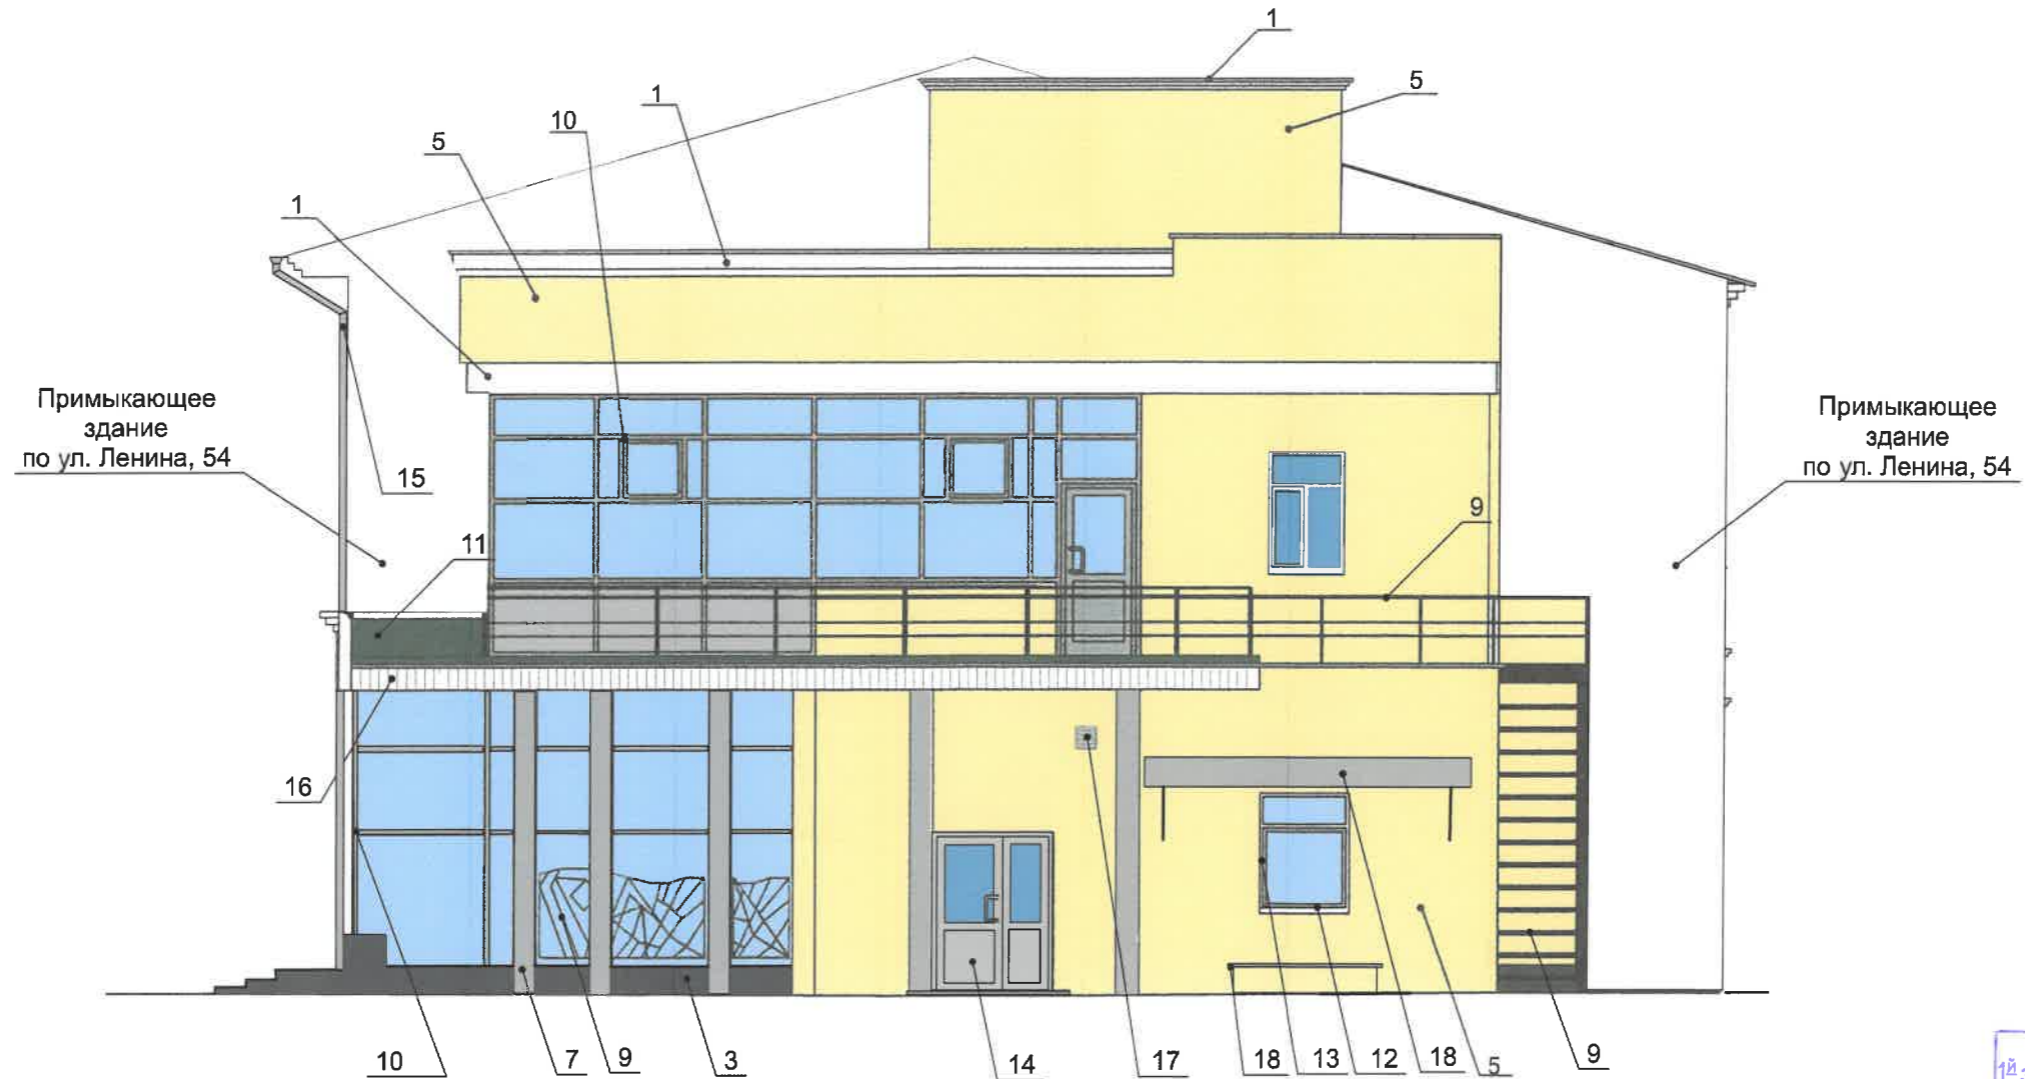

СОГЛАСОВАНО
1^й заместитель начальника ДГА
г. Перми - главный архитектор
Д.Ю. Лапшин
Лапшин 20.11

Примечание:

1. Дополнительное оборудование - размещаемые на фасадах здания, строения, сооружения системы технического обеспечения эксплуатации зданий, строений, сооружений (наружные блоки систем кондиционирования и вентиляции, маскирующие ограждения (экраны, решетки), вентиляционные трубопроводы, антенны, видеокамеры наружного наблюдения, электрощиты, кабельные линии, иное подобное оборудование), защитные устройства (решетки, рольставни), почтовые ящики, часы, банкоматы, элементы архитектурно-художественной подсветки, флажки и иное оборудование.

2. Согласно Приказу Государственной инспекции по охране объектов культурного наследия Пермского края от 27.08.2019 № СЭД-55-001-06-272 антенны, наружные блоки вентиляции и кондиционирования, вентиляционные трубы, элементов систем газоснабжения и других технологических элементов зданий и сооружений. Антенны, наружные блоки вентиляции и кондиционирования, вентиляционные трубы, элементы системы газоснабжения и другие технологические элементы зданий и сооружений могут размещаться на кровле объектов капитального строительства компактными упорядоченными группами с использованием единой несущей основы, в том числе с устройством ограждения, а также на фасадах, не обращенных к историческим линиям застройки и не примыкающих к ним.


Условные обозначения

1 - номер позиции согласно ведомости отделки фасадов на л. 1

Взам. инв. №
Подл. и дата
Инв. № подл.

| | | | | | | | | | |
|------|----------|------|-----------|------------------|---|-----------------------|--|------|--------|
| | | | | | 08/2019-AP | | | | |
| | | | | | Колерный паспорт объекта капитального строительства по ул. Ленина, №54а, Ленинского района г.Перми. | | | | |
| Изм. | Кол.уч. | Лист | №док | Подпись | Дата | Универсальный магазин | Стадия | Лист | Листов |
| | Разраб. | | Кузнецова | <i>Кузнецова</i> | 05.22. | | П | 6 | |
| | Н.контр. | | Казakov | <i>Казakov</i> | 05.22. | Боковой фасад | Общество с ограниченной ответственностью "Лидерстрой" ИНН 5908998329 | | |


- Условия размещения средств размещения информации, рекламных конструкций
1. Места размещения информации располагаются относительно условной прямой линии - единой горизонтальной оси. Местоположение оси на фасаде определяется как половина расстояния между верхним и нижним архитектурным элементом (окна, наличники, карниз, фриз и др.), выделяющимся (западающим, выступающим) из плоскости стены.
 2. Размещение вывесок и рекламных конструкций должно осуществляться в границах места допустимого размещения средств размещения информации, рекламных конструкций, установленных данным колерным паспортом объектом капитального строительства.
 3. Размещение вывесок по отношению друг к другу, их конфигурация, наполненность информацией должны соответствовать Стандартным требованиям к вывескам, их размещению и эксплуатации (далее - Стандартные требования), утвержденным Решением Пермской городской Думы от 15.12.2020 №277.
 4. В случае, если планируемые к размещению вывески не соответствуют типу и местам размещения средства размещения информации, рекламных конструкций колерного паспорта, потребуется внесение изменений в настоящий колерный паспорт.
 5. Максимальный размер информационных табличек - 0,5 м x 0,7 м (пункт 2.13 Стандартных требований).
 6. Узел крепления каждого типа объекта информации разрабатывается отдельным рабочим проектом.
 7. В случае размещения рекламной конструкции на фасаде здания, строения, сооружения, такая конструкция должна быть отражена в составе нового колерного паспорта, а ее размещение должно осуществляться в соответствии с действующим порядком установки эксплуатации рекламных конструкций на территории города Перми, утвержденным решением Пермской городской Думы, с последующим получением на установку и эксплуатацию рекламной конструкции в установленном порядке.

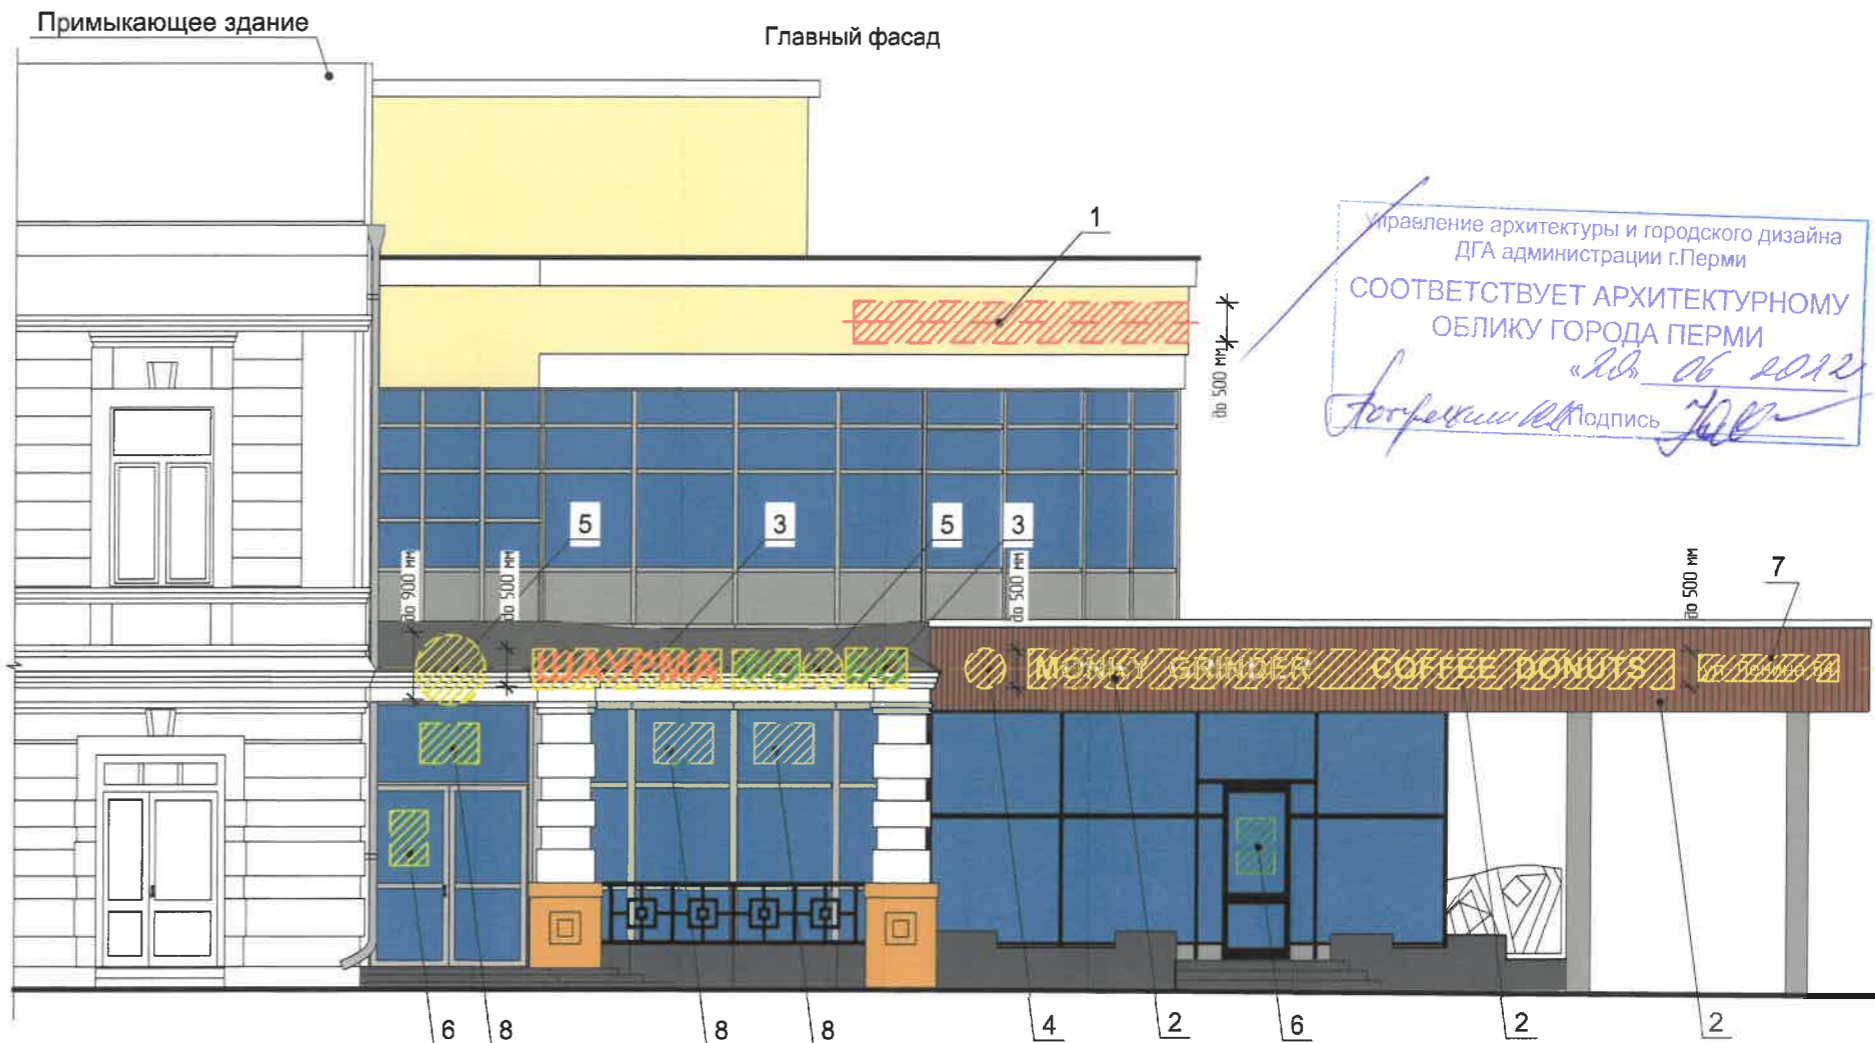

Ведомость средств размещения информации, рекламных конструкций

| № | Тип объекта, материал, способы крепления | Цвет (с указание RAL) | Наличие подсветки |
|---|--|--------------------------------------|--------------------------------------|
| 1 | Вывеска - объемные буквы и/или логотипы без подложки на металлических направляющих в цвет фасада на стене здания. Металл, пластик, пленки | Фирменные цвета | Внешняя или внутренняя, светодиодами |
| 2 | Вывеска - объемные буквы и /или логотипы без подложки на металлических направляющих на фризе. Металл, пластик, пленки | Фирменные цвета | Внешняя или внутренняя, светодиодами |
| 3 | Вывеска - объемные буквы и /или логотипы без подложки на направляющих на карнизе. Металл, пластик, пленки | Фирменные цвета | Внешняя или внутренняя, светодиодами |
| 4 | Вывеска - логотип без подложки на металлических направляющих на фризе. Металл, пластик, пленки | Фирменные цвета | Внешняя или внутренняя, светодиодами |
| 5 | Вывеска - логотип без подложки на металлических направляющих на карнизе. Металл, пластик, пленки | Фирменные цвета | Внешняя или внутренняя, светодиодами |
| 6 | Информационная табличка (режимник). Одиночная (500x700). Оргстекло, пластик, металл, выклейки | Фирменные цвета | Без подсветки |
| 7 | Указатель с наименованием улицы и номером дома (здания) (пункт 11.4.2 Решения Пермской городской Думы от 15.12.2020 № 277). Пластик, металл. | Синий: R-(0), G-(20), B-(120); белый | Возможна подсветка |
| 8 | Информация – не сплошная пленочная аппликация в виде текста или контурного изображения на стекле. Площадь выклейки – не более 30% от площади одного поля остекления. Самоклеющиеся пленки по стеклу или Вывеска – панно (постер или световой короб), размещенное в оконном проеме за стеклом. Площадь панно – не более 50% от площади одного поля остекления. Металл, пластик, пленки | Фирменные цвета | Возможна подсветка |


Схема компоновки объемных букв и/или логотипов относительно оси и места размещения средств размещения информации

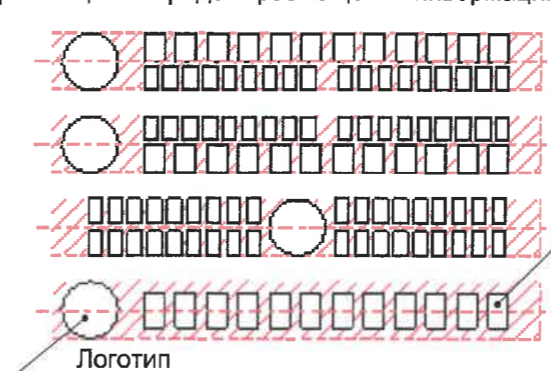

Условные обозначения

- единая горизонтальная ось размещения объектов
- место допустимого размещения средств размещения информации, рекламных конструкций.
- номер позиции

Узел крепления объекта

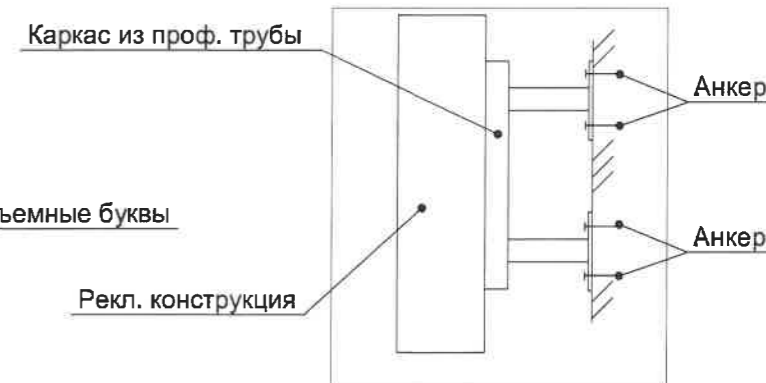

08/2019-AP

Колерный паспорт объекта капитального строительства по ул. Ленина, №54а, Ленинского района г.Перми.

| Изм. | Кол.уч. | Лист | Недок. | Подпись | Дата | Стадия | Лист | Листов |
|--|---------|-----------|--------|------------------|--------|--|------|--------|
| Разраб. | | Кузнецова | | <i>Кузнецова</i> | 05.22. | Универсальный магазин | П | 7 |
| Н.контр. | | Казаков | | <i>Казаков</i> | 05.22. | | | |
| Размещение средств размещения информации, рекламных конструкций. | | | | | | Общество с ограниченной ответственностью "Лидерстрой" ИНН 5908998329 | | |

Взам. инб. №

Подл. и дата

Инб. № подл.




СОГЛАСОВАНО
1^й заместителю начальника ДГА
г. Перми - главный архитектор
В.Ю. Лапшин
20.06.2022


Примечание


Согласно Правилам благоустройства территории города Перми Решения Пермской городской Думы от 15.12.2020 № 277 предлагается в архитектурно-художественной подсветке здания по ул.Ленина,54а применить виды «Локальная подсветка» и «Карнизная подсветка». Цветовая температура 2700-3000 Кельвинов.


| | | | | | | | | | |
|----------|---------|-----------|--------|------------------|--------|--|--|------|--------|
| | | | | | | 08/2019-AP | | | |
| | | | | | | Колерный паспорт объекта капитального строительства по ул Ленина, №54а, Ленинского района г.Перми. | | | |
| Изм. | Кол.уч. | Лист | Недок. | Подпись | Дата | Универсальный магазин | Стадия | Лист | Листов |
| Разраб. | | Кузнецова | | <i>Кузнецова</i> | 05.22. | | П | 8 | |
| Н.контр. | | Казаков | | <i>Казаков</i> | 05.22. | Архитектурно-художественная подсветка | Общество с ограниченной ответственностью "Лидерстрой" ИНН 5908998329 | | |


Инв. № подл.
Подп. и дата
Взам. инв. №


| | | | | |
|---|----------|----|-----|--|
| 2 | RAL 8001 | C: | 40 |  |
| | | M: | 60 | |
| | | Y: | 90 | |
| | | K: | 10 | |
| | | R: | 156 | |
| | | G: | 107 | |
| | | B: | 48 | |


| | | | | |
|---|----------|----|-----|--|
| 8 | RAL 8007 | C: | 60 |  |
| | | M: | 70 | |
| | | Y: | 80 | |
| | | K: | 20 | |
| | | R: | 111 | |
| | | G: | 74 | |
| | | B: | 47 | |

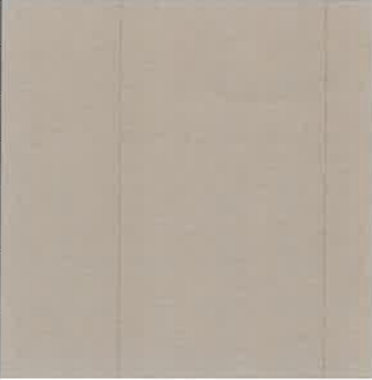
| | | | | |
|---|----------|----|-----|---|
| 3 | RAL 8002 | C: | 60 |  |
| | | M: | 80 | |
| | | Y: | 80 | |
| | | K: | 10 | |
| | | R: | 123 | |
| | | G: | 81 | |
| | | B: | 65 | |

| | | | | |
|---|----------|----|-----|---|
| 9 | RAL 9005 | C: | 100 |  |
| | | M: | 100 | |
| | | Y: | 100 | |
| | | K: | 95 | |
| | | R: | 10 | |
| | | G: | 10 | |
| | | B: | 13 | |

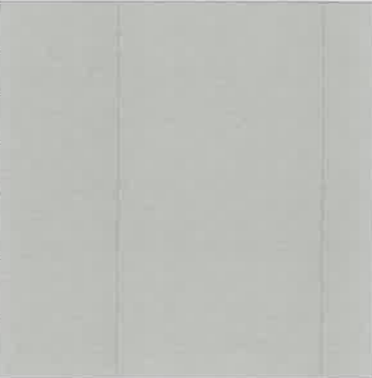
| | | | | |
|------------------------------|----------|----|-----|--|
| 7, 10, 12, 13, 14, 15, 17 | RAL 7004 | C: | 0 |  |
| | | M: | 0 | |
| | | Y: | 0 | |
| | | K: | 45 | |
| | | R: | 158 | |
| | | G: | 160 | |
| | | B: | 161 | |
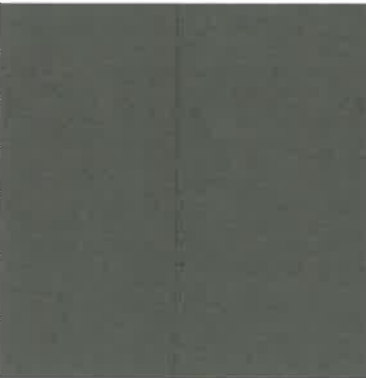
| | | | | |
|----|----------|----|-----|--|
| 11 | RAL 6016 | C: | 100 |  |
| | | M: | 30 | |
| | | Y: | 80 | |
| | | K: | 0 | |
| | | R: | 2 | |
| | | G: | 106 | |
| | | B: | 82 | |
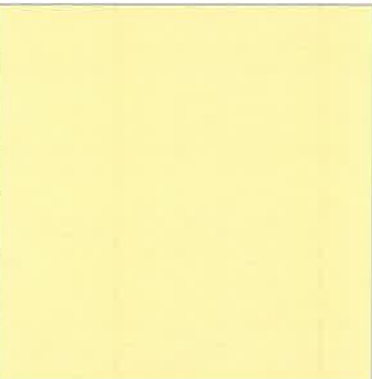
| | | | | |
|---|----------|----|-----|---|
| 5 | RAL 1015 | C: | 0 |  |
| | | M: | 5 | |
| | | Y: | 30 | |
| | | K: | 10 | |
| | | R: | 234 | |
| | | G: | 222 | |
| | | B: | 189 | |

| | | | | |
|-------|----------|----|-----|---|
| 1, 16 | RAL 9003 | C: | 0 |  |
| | | M: | 0 | |
| | | Y: | 0 | |
| | | K: | 0 | |
| | | R: | 244 | |
| | | G: | 248 | |
| | | B: | 244 | |

СОГЛАСОВАНО
1й заместитель начальника ДГА
г. Перми - главный архитектор
Д.Ю. Лапшин
Лапшин 20.02.2022
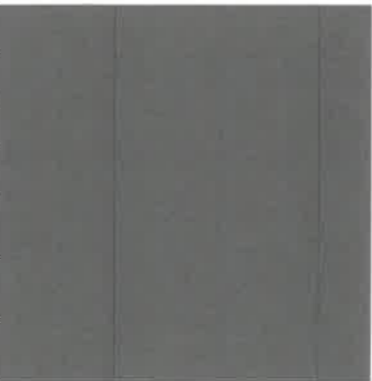
| | | | | |
|------|----------|----|----|---|
| 4, 6 | RAL 7024 | C: | 80 |  |
| | | M: | 60 | |
| | | Y: | 50 | |
| | | K: | 40 | |
| | | R: | 71 | |
| | | G: | 74 | |
| | | B: | 80 | |

Координаты цветов RAL приведены с сайта: <<https://colorscheme.ru>>
Каталоги цветов: RAL CLASSIC, RAL DESIGN

| | | | | | | | | | |
|----------|--------|------|-----------|------------------|--------|--|--|------|--------|
| | | | | | | 08/2019-AP | | | |
| | | | | | | Колерный паспорт объекта капитального строительства по ул Ленина, №54а, Ленинского района г.Перми. | | | |
| Изм. | Кол.уч | Лист | №док | Подпись | Дата | Универсальный магазин | Стадия | Лист | Листов |
| Разраб. | | | Кузнецова | <i>Кузнецова</i> | 05.22. | | П | 9 | |
| | | | | | | Эталоны колеров | Общество с ограниченной ответственностью "Лидерстрой" ИНН 5908998329 | | |
| Н.контр. | | | Казаков | <i>Казаков</i> | 05.22. | | | | |

| | | |
|--------------|--------------|--------------|
| Инв. № подл. | Подл. и дата | Взам. инв. № |
| | | |