

Общество с ограниченной ответственностью "ПрофПроект"

№059-22-01-26-2222 от 22.06.2022

Заказчик: ГБУЗ Пермского края
«Детская клиническая больница имени Пичугина Павла Ивановича»

ПАСПОРТ ВНЕШНЕГО ОБЛИКА ОБЪЕКТА КАПИТАЛЬНОГО СТРОИТЕЛЬСТВА (КОЛЕРНЫЙ ПАСПОРТ)

АДРЕС ОБЪЕКТА: г. Пермь, административный район Свердловский,
улица Героев Хасана, здание (строение) №10а

16-21-ОФ

*Согласовано с уполномоченным лицом Государственной инспекции по охране объектов культурного наследия Пермского края от 10.06.2022
№055-01-19.2-104*

ПЕРМЬ 2022 г.

Ведомость чертежей

| Лист | Наименование | Примечание |
|------|---|------------|
| 1 | Общие данные | |
| 2 | Общие данные | |
| 3 | Существующее состояние фасадов (фотофиксация) | |
| 4 | Главный фасад | |
| 5 | Дворовой фасад | |
| 6 | Боковые фасады | |
| 7 | Размещение средств размещения информации, рекламных конструкций | |
| 8 | Размещение средств размещения информации, рекламных конструкций | |
| 9 | Эталоны колеров | |

Ведомость отделки фасадов

| Поз. | Элемент фасада | Эталон цвета | Обознач. | Вид отделки | Прим. |
|------|--|--------------|----------------------|--|-------|
| 1 | Цоколь (тип 1) | | RAL 7005 CLASSIK | Декорат.камень из бетона | |
| 2 | Поле стены | | RAL 090 90 20 DESIGN | Фасадная штукатурка | |
| 2.1 | Архитектурные элементы (карнизы, пояски и т.д) | | RAL 9010 CLASSIK | Фасадная штукатурка | |
| 3 | Ступени крылец, пандус | | RAL 7005 CLASSIK | Гранит | |
| 4 | Ограждения лестниц, пандусов, площадок, кровли | | RAL 7004 CLASSIK | Металл, покраска | |
| 5 | Переплеты окон | | RAL 9010 CLASSIK | Металлопластик | |
| 6 | Дверные полотна | | RAL 7004 CLASSIK | Металл, покраска | |
| 7 | Облицовка козырьков, фриз | | RAL 7005 CLASSIK | Алюминиевый композитный материал | |
| 8 | Стойки под козырьки | | RAL 7004 CLASSIK | Металл, покраска | |
| 9 | Отливы | | RAL 9010 CLASSIK | Оцинкованный металл с полимер. покрытием | |
| 10 | Кровля, слуховые окна | | RAL 7004 CLASSIK | Профлист | |
| 11 | Вентиляционные решетки | | RAL 9010 CLASSIK | Метал. профиль заводского изготовления | |
| 12 | Водосток | | RAL 9006 CLASSIK | Оцинкованный металл с полимер. покрытием | |
| 13 | Цоколь (тип 2) | | RAL 7005 CLASSIK | Бетонная плитка | |

Пояснительная записка

Объект капитального строительства - 2-х эт.здание поликлиники № 4 ГБУЗ ПК «ДКБ им Пичугина П.И.», расположенного по адресу: г. Пермь, Свердловский район, ул. Героев Хасана, 10а.

Год постройки и ввода в эксплуатацию: 1940 г;

В плане здание прямоугольной конфигурации;

Несущие стены: кирпичные;

Кровля: скатная.

Ранее разработанные колерные паспорта: не разрабатывались.

Нахождение в границах зон объектов культурного наследия: согласно Приказу министерства культуры молодежной политики и массовых коммуникаций Пермского края от 22.11.2013 № СЭД-27-01-12-372 рассматриваемый объект капитального строительства расположен в границах зоны выявленного объекта культурного наследия - достопримечательного места «Проспект им.Сталина» (условный индекс - ДМ-01).

Настоящим колерным паспортом:

Определяются типы и виды отделки, и их цветовые решения;

Устанавливаются виды и места размещения средств размещения информации.

Цветовое решение и применяемые материалы обеспечивают комплексное решение всех элементов фасадов, единство архитектурного облика здания. Средства размещения информации, рекламные конструкции не нарушат архитектурный облик здания.

В соответствии с Градостроительным кодексом Российской Федерации, решением Пермской городской Думы от 15.12.2020 № 277 «Об утверждении Правил благоустройства территории города Перми» и постановлением администрации города Перми от 22.02.2017 № 130 «Об утверждении формы и Порядка согласования паспорта внешнего облика объекта капитального строительства (колерного паспорта)» проекты колерных паспортов либо проекты изменений в колерные паспорта не являются разрешительной документацией на строительство, реконструкцию объекта капитального строительства; не являются правовым основанием на устройство пристроек, навесов, козырьков;

Предметом согласования данного колерного паспорта являются: принятые цветовые решения элементов фасада, применяемые материалы существующего объекта недвижимости, а также определение возможных типов размещения средств размещения информации на нем. Средства размещения информации, рекламные конструкции, не соответствующие типу и местам их возможного размещения, подлежат демонтажу.

До начала проведения работ по реконструкции, ремонту объекта необходимо разработать и согласовать с органом исполнительной власти, осуществляющим функции в области охраны объектов культурного наследия, раздел об обеспечении сохранности объекта культурного наследия в соответствии с п.2 ст.36 Федерального закона от 25.06.2002 № 73-ФЗ «Об объектах культурного наследия (памятниках истории и культуры) народов Российской Федерации».

Согласно Распоряжению Правительства Пермского края от 29.04.2021 № 95-рп утвержденному межведомственного плана мероприятий по профилактике и пресечению противоправных действий несовершеннолетних и молодежи, связанных с незаконным нанесением надписей и графических изображений на фасады зданий и сооружений необходимо предусматривать при реставрации и ремонте фасадов зданий и сооружений, являющихся объектами культурного наследия и находящихся в муниципальной собственности, использование защитных (антивандалных) покрытий (краски, штукатурки со специальными компонентами, прозрачные лаки) и (или) защитных фасадных конструкций (ограждения, сетка).




СОГЛАСОВАНО
1^й заместитель начальника ДГА
г.Перми - инженер-архитектор
Д.Ю. Зайцева
07.06.2022

| | | | | | | | | | |
|------------|---------|----------|--------|-------|---------|--|------------------|------|--------|
| | | | | | | 16-21-ОФ | | | |
| | | | | | | Колерный паспорт объекта капитального строительства по ул. Героев Хасана, №10а, Свердловского района г.Перми | | | |
| Изм. | Кол.уч. | Лист | № док. | Подп. | Дата | Здание поликлиники №4 ГБУЗ ПК "ДКБ им.Пичугина П.И. | Стандия | Лист | Листов |
| Разработал | | Халитова | | | 06.2022 | | П | 1 | 9 |
| Н.контроль | | Логинов | | | 06.2022 | Общие данные | ООО "ПроФПроект" | | |

Инструкция о порядке производства работ, связанных с окраской фасадов и всех наружных частей зданий, сооружений, строений, расположенных на территории города Перми

1. Окраска (отделка) фасадов и всех наружных частей зданий, сооружений, строений, расположенных на территории города Перми, может производиться лишь на основании паспорта внешнего облика объекта капитального строительства (колерного паспорта), согласованного с департаментом градостроительства и архитектуры администрации г. Перми (далее – ДГА).
2. До начала процесса окраски (отделки) здания или какого-либо сооружения должны быть произведены работы по капитальному ремонту всех без исключения его наружных частей, подлежащих окраске.
3. До начала ремонта зданий, имеющих газосветовую рекламу, сообщить рекламораспространителю о предстоящих работах на фасаде здания с целью сохранения вывесок либо их демонтажа.
4. Полуразрушенные и разрушенные архитектурные художественно-скульптурные элементы фасада: карнизы, фризы, колонны, пилястры, сандрики, кронштейны, обрамления проемов, различные лепные украшения, барельефы, мозаика, художественная роспись и т.п. подлежат обязательному восстановлению в своем первоначальном виде. Категорически запрещается производить окраску здания без предварительного восстановления указанных элементов декора фасада.
5. Металлические поверхности отдельных элементов фасада: чугунные решетки, ограждения балконов и лестниц, элементы входных групп, двери, кронштейны и прочие архитектурно-художественные элементы фасада перед окраской очищаются от грязи, ржавчины, старой краски и покрываются вновь атмосферостойкой краской для металлических поверхностей.
6. В соответствии с выданными образцами цвета (колерами) на окраску (отделку) здания организация, производящая ремонт здания, составляет пробные образцы цвета, которые наносятся на подготовленную для покраски поверхность стены в уровне 1-го этажа здания (не выше 1,5 метров от земли).
7. Проверку и согласование пробного образца цвета (выкрас колера) производит уполномоченный представитель ДГА. Без указанных проверки и согласования производить окраску (отделку) фасадов здания категорически запрещается.
8. Домоуправления, организации и учреждения, производящие окраску (отделку) и связанный с нею ремонт фасадов здания, несут ответственность за выполнение настоящей инструкции и могут быть привлечены к административной ответственности за ее нарушение в соответствии со статьей 6.8.2 «Нарушение требований к внешнему виду фасадов зданий, строений, сооружений» Закона Пермского края от 06.04.2015 № 460-ПК «Об административных правонарушениях в Пермском крае».
9. По всем вопросам, связанным с производством работ, необходимо обращаться в ДГА по адресу: г. Пермь, ул. Сибирская, 15, каб. 315, тел. 212-76-98.

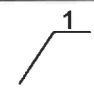Условные обозначения:

-  - Здание по адресу: г. Пермь, Свердловский район, ул. Г.Хасана, №10а
-  - Фасады с местами размещения средств размещения информации рекламных конструкций
-  - Земельный участок, кадастровый номер участка 59:01:4410739:4

Ситуационный план-схема с размещением объекта (М 1:2500)



Ведомость ссылочных и прилагаемых документов

| Обозначение | Наименование | Примечание | | | | | | | |
|--|--|------------|--------|-----------------|---------|---|------------------|------|--------|
| | <u>Ссылочные документы</u> | | | | | | | | |
| Решение Пермской городской Думы от 15.12.2020 № 277 | "Об утверждении Правил благоустройства территории города Перми" | | | | | | | | |
| Постановление администрации города Перми от 22.02.2017 № 130 | "Об утверждении формы и Порядка согласования паспорта внешнего облика объекта капитального строительства (колерного паспорта)" | | | | | | | | |
| | 16-21-ОФ | | | | | | | | |
| | Колерный паспорт объекта капитального строительства по ул. Героев Хасана, №10а, Свердловского района г.Перми | | | | | | | | |
| Изм. | Кол.уч. | Лист | № док. | Подп. | Дата | Здание поликлиники №4 ГБУЗ ПК "ДКБ им.Пичугина П.И. | Стадия | Лист | Листов |
| Разработал | Халитова | | | <i>Халитова</i> | 06.2022 | | П | 2 | 9 |
| Н.контроль | Логинов | | | <i>Логинов</i> | 06.2022 | Общие данные | ООО "ПрофПроект" | | |

Главный фасад



Дворовой фасад



Боковой фасад



Боковой фасад



Фотофиксация выполнена 06.2022

| | | | | | | 16-21-ОФ | | | |
|------------|----------|------|--------|-----------------|---------|--|------------------|------|--------|
| | | | | | | Колерный паспорт объекта капитального строительства по ул. Героев Хасана, №10а, Свердловского района г.Перми | | | |
| Изм. | Кол. уч. | Лист | № док. | Подп. | Дата | Здание поликлиники №4 ГБУЗ ПК "ДКБ им.Пичугина П.И. | Стадия | Лист | Листов |
| Разработал | Халитова | | | <i>Халитова</i> | 06.2022 | | П | 3 | 9 |
| | | | | | | Существующее состояние фасадов (фотофиксация) | ООО "ПрофПроект" | | |
| Н.контроль | Логинов | | | <i>Логинов</i> | 06.2022 | | | | |

Копиробал

А3



ПРИМЕЧАНИЕ:


1. В соответствии с Приказом министерства культуры молодежной политики и массовых коммуникаций Пермского края от 22.11.2013 № СЭД-27-01-12-372 «Об утверждении границ территории, предмета охраны, градостроительных регламентов и режимов использования территории объекта культурного наследия - достопримечательного места "проспект им.Сталина" (далее - Приказ) предельно допустимый размер выступа элементов здания и сооружения из плоскости наружной стены для объекта, расположенного в глубине квартала, не применяется.
2. Согласно данному Приказу запрещается сооружение внешних тамбуров входных групп, размещение на фасадах антенн, наружных блоков вентиляции и кондиционирования, вентиляционных труб, элементов систем газоснабжения и других технологических элементов здания.
3. Размещение указанных технологических элементов на фасадах здания должно быть обязательно согласовано с Государственной инспекцией по охране объектов культурного наследия Пермского края.
4. В случае, если наружные лестницы при дополнительно устроенных входах в общественные помещения здания выходят за границы предоставленного земельного участка и красные линии квартала, то устройство дополнительных или переустройство существующих входных групп требует получения разрешения в установленном порядке;
В случае устройства или переустройства (перепланировки, ремонта, реконструкции) помещений общественного назначения, их входных групп в обязательном порядке должны быть предусмотрены мероприятия по обеспечению доступности данных помещений для маломобильных групп населения, включая инвалидов, использующих кресла-коляски и собак-проводников (далее-МГН) в соответствии с требованиями СП 59.13330.2016 Свод правил. Доступность зданий и сооружений для маломобильных групп населения. Данный свод правил касается функционально-планировочных элементов зданий и сооружений, их участков или отдельных помещений, доступных для МГН (входные узлы, коммуникации, пути эвакуации, помещения и зоны обслуживания, а также их информационное и инженерное обустройство). В частности, лестницы при входах в общественные помещения должны дублироваться пандусами с уклоном не более 1:20 (5%) или иными средствами подъема (подъемные платформы, лифты и т.д.). Согласно вышеуказанному Своду правил наружные лестницы и пандусы должны иметь поручни с учетом технических требований к опорным стационарным устройствам по ГОСТ Р 51261;. Размеры входной площадки при открывании дверей наружу должны быть не менее 1,5 x 1,85 метра (п.11.7.4.4. Правил благоустройства территории города Перми, утвержденных Решением Пермской городской Думы от 15.12.2020 № 277).
5. Ведомость отделки фасада см. лист 1.

СОГЛАСОВАНО
1^й заместитель начальника ДГА
г. Пермь - главный архитектор
Д.В. Иванова
07.02.2022

Условные обозначения:

- 1 - Выноска и номер позиции согласно ведомости отделки фасадов на листе 1.

| | | | | | | | | | | |
|------------|----------|------|--------|-----------------|---------|---|---------------|------|------------------|--|
| | | | | | | 16-21-ОФ | | | | |
| | | | | | | Колерный паспорт объекта капитального строительства по ул. Героев Хасана, №10а, Свердловского района г.Перми | | | | |
| Изм. | Кол.уч. | Лист | № док. | Подп. | Дата | Здание поликлиники №4 ГБУ ПК "ДКБ им.Пичугина П.И. | Стадия | Лист | Листов | |
| Разработал | Халитова | | | <i>Халитова</i> | 06.2022 | | П | 4 | 9 | |
| Н.контроль | | | | | | Логонов | Главный фасад | | ООО "ПрофПроект" | |
| | | | | | | | | | | |

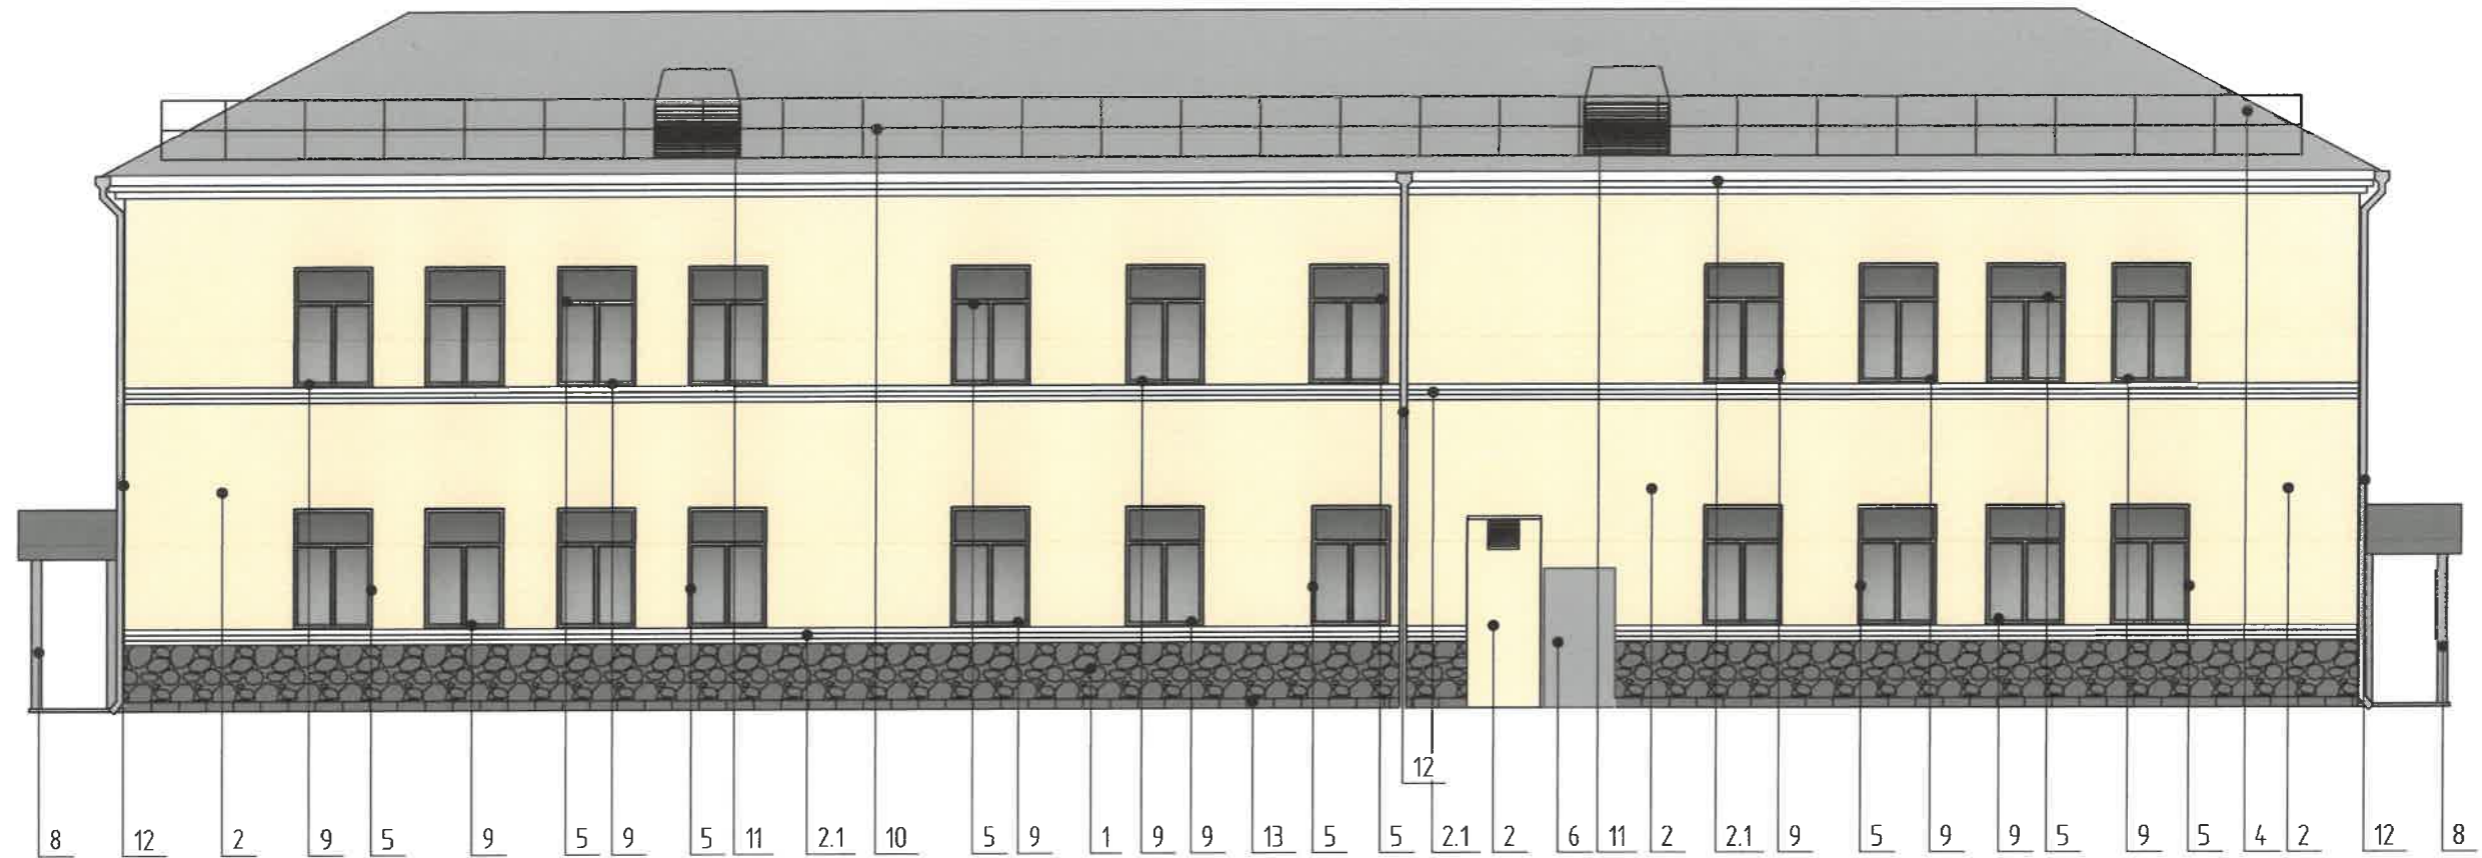

ПРИМЕЧАНИЕ:

1. Дополнительное оборудование - размещаемые на фасадах здания, строения, сооружения системы технического обеспечения эксплуатации зданий, строений, сооружений (наружные блоки систем кондиционирования и вентиляции, маскирующие ограждения (экраны, решетки), вентиляционные трубопроводы, антенны, видеокамеры наружного наблюдения, электрощиты, кабельные линии, иное подобное оборудование), защитные устройства (решетки, рольставни), почтовые ящики, часы, банкоматы, элементы архитектурно-художественной подсветки, флажки и иное оборудование.

2. Согласно Приказу министерства культуры молодежной политики и массовых коммуникаций Пермского края от 22.11.2013 № СЭД-27-01-12-372 антенны, наружные блоки вентиляции и кондиционирования, вентиляционные трубы, элементы системы газоснабжения и другие технологические элементы зданий и сооружений могут размещаться на кровле объектов капитального строительства компактными упорядоченными группами с использованием единой несущей основы, в том числе с устройством ограждения, а также на фасадах, не обращенных к историческим линиям застройки и не примыкающих к ним.

СОГЛАСОВАНО
1й заместитель начальника ДГА
г. Пермь - главный архитектор
С.С. Давыдова
06.06.2022

Условные обозначения:

1 - Выноска и номер позиции согласно ведомости отделки фасадов на листе 1.

1. Ведомость отделки фасада см. лист 1.

| | | | | | | | | | |
|------------|----------|------|--------|----------|---------|--|------------------|------|--------|
| | | | | | | 16-21-ОФ | | | |
| | | | | | | Колерный паспорт объекта капитального строительства по ул. Героев Хасана, №10а, Свердловского района г.Перми | | | |
| Изм. | Кол.уч. | Лист | № док. | Подп. | Дата | Здание поликлиники №4 ГБУЗ ПК "ДКБ им.Пичугина П.И. | Стадия | Лист | Листов |
| Разработал | Халитова | | | Халитова | 06.2022 | | П | 5 | 9 |
| | | | | | | Дворовой фасад | ООО "ПрофПроект" | | |
| Н.контроль | Логинов | | | Логинов | 06.2022 | | | | |



СОГЛАСОВАНО
 1-й заместитель начальника ДГА
 г. Пермь - главный архитектор
 Д.Ю. Степанов
 07.06.2022

Условные обозначения:

1 - Выноска и номер позиции согласно ведомости отделки фасадов на листе 1.

1. Ведомость отделки фасада см. лист 1.

| | | | | | | | | | |
|------------|----------|----------|--------|-----------------|---------|---|------------------|------|--------|
| | | | | | | 16-21-ОФ | | | |
| | | | | | | Колерный паспорт объекта капитального строительства по ул. Героев Хасана, №10а, Свердловского района г.Перми | | | |
| Изм. | Кол. уч. | Лист | № док. | Подп. | Дата | Здание поликлиники №4 ГБУ ПК "ДКБ им.Пичугина П.И. | Стадия | Лист | Листов |
| Разработал | | Халитова | | <i>Халитова</i> | 06.2022 | | П | 6 | 9 |
| | | | | | | Боковые фасады | ООО "ПрофПроект" | | |
| Н.контроль | | Логинов | | <i>Логинов</i> | 06.2022 | | | | |



Условия размещения средств размещения информации, рекламных конструкций

1. Место размещения информации располагается относительно условной прямой линии - единой горизонтальной оси. Местоположение оси на фасаде определяется как половина расстояния между верхним и нижним архитектурным элементом (окна, наличники, карниз, фриз и др.), выделяющимся (западающим, выступающим) из плоскости стены.
2. Размещение вывесок и рекламных конструкций должно осуществляться в границах места допустимого размещения средств размещения информации, рекламных конструкций, установленных данным колерным паспортом объектом капитального строительства.
3. Размещение вывесок по отношению друг к другу, их конфигурация, наполненность информацией должны соответствовать Стандартным требованиям к вывескам, их размещению и эксплуатации (далее - Стандартные требования), утвержденным Решением Пермской городской Думы от 15.12.2020 №277.
4. В случае, если планируемые к размещению вывески не соответствуют типу и местам размещения средства размещения информации, рекламных конструкций колерного паспорта, потребуется внесение изменений в настоящий колерный паспорт.
5. Максимальный размер информационных табличек - 0,5 м x 0,7 м (пункт 2.13 Стандартных требований).
6. Узел крепления каждого типа объекта информации разрабатывается отдельным рабочим проектом.
7. В случае размещения рекламной конструкции на фасаде здания, строения, сооружения, такая конструкция должна быть отражена в составе нового колерного паспорта, а ее размещение должно осуществляться в соответствии с действующим порядком установки эксплуатации рекламных конструкций на территории города Перми, утвержденным решением пермской городской Думы, с последующим получением на установку и эксплуатацию рекламной конструкции в установленном порядке.

Условные обозначения:


- - Единая горизонтальная ось размещения объектов
- ▨ - Место допустимого размещения средств размещения информации
- 1 - Выноска и номер позиции согласно ведомости средств размещения информации, рекламных конструкций

Управление архитектуры и городского дизайна
ДГА администрации г.Перми
СООТВЕТСТВУЕТ АРХИТЕКТУРНОМУ
ОБЛИКУ ГОРОДА ПЕРМИ
« 16.07.2022 »
Чарасова Подпись


| | | | | | | | | | |
|------------|----------|----------|--------|----------|---------|--|------------------|------|--------|
| | | | | | | 16-21-ОФ | | | |
| | | | | | | Колерный паспорт объекта капитального строительства по ул. Героев Хасана, №10а, Свердловского района г.Перми | | | |
| Изм. | Кол. уч. | Лист | № док. | Подп. | Дата | Здание поликлиники №4 ГБУЗ ПК "ДКБ им.Пичугина П.И. | Стадия | Лист | Листов |
| Разработал | | Халитова | | Халитова | 06.2022 | | П | 7 | 9 |
| | | | | | | Размещение средств размещения информации, рекламных конструкций | ООО "ПрофПроект" | | |
| Н.контроль | | Логинов | | Логинов | 06.2022 | | | | |



Узел крепления средств размещения информации

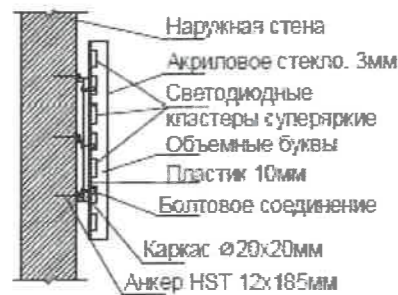

Схемы компоновки объемных букв и/или логотипов относительно оси и места размещения средств размещения информации

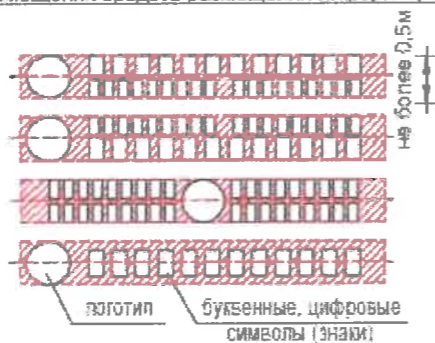

Условные обозначения:

- Единая горизонтальная ось размещения объектов
- Место допустимого размещения средств размещения информации
- Выноска и номер позиции согласно ведомости средств размещения информации, рекламных конструкций

Ведомость размещения средств информации, рекламных конструкций

| № | Тип объекта, материал, способы крепления | Цвет | Наличие подсветки |
|---|---|-------------------------------------|--------------------------------------|
| 1 | Указатель с наименованием улицы и номером дома (здания) (пункт 11.4.2 решения Пермской городской Думы от 15.12.2020 № 277). Пластик, металл. | Синий:R-(0), G-(20), B-(120), белый | Возможна подсветка |
| 2 | Информационная табличка (режимник). Одиночная (500x700). Оргстекло, пластик, металл, выклейки | Фирменные цвета | Без подсветки |
| 3 | Вывеска - объемные буквы и/или логотипы без подложки на металлических направляющих в цвет фасада на стене здания. Металл, пластик, пленки | Фирменные цвета | Внешняя или внутренняя, светодиодами |
| 4 | Вывеска - объемные буквы и /или логотипы без подложки на металлических направляющих на фризе. Металл, пластик, пленки | Фирменные цвета | Внешняя или внутренняя, светодиодами |

Управление архитектуры и городского дизайна
ДГА администрации г.Перми
СООТВЕТСТВУЕТ АРХИТЕКТУРНОМУ
ОБЛИКУ ГОРОДА ПЕРМИ
«16» 07.2022
Подпись

| | | | | | | | | | |
|------------|----------|------|--------|-------|---------|--|------------------|------|--------|
| | | | | | | 16-21-ОФ | | | |
| | | | | | | Колерный паспорт объекта капитального строительства по ул. Героев Хасана, №10а, Свердловского района г.Перми | | | |
| Изм. | Кол.уч. | Лист | № док. | Подп. | Дата | Здание поликлиники №4 ГБУЗ ПК "ДКБ им.Пичугина П.И. | Стадия | Лист | Листов |
| Разработал | Халитова | | | | 06.2022 | | П | 8 | 9 |
| | | | | | | Размещение средств размещения информации, рекламных конструкций | ООО "ПрофПроект" | | |
| Н.контроль | Логинов | | | | 06.2022 | | | | |

| | | | | |
|--|----------------------|----|-----|--|
| Позиция согласно ведомости отделки фасадов | RAL 090 90 20 DESIGN | C: | 7 | |
| | | M: | 4 | |
| | | Y: | 28 | |
| | | K: | 0 | |
| | | R: | 239 | |
| | | G: | 234 | |
| | | B: | 190 | |
| Позиция согласно ведомости отделки фасадов | RAL 7005 CLASSIK | C: | 30 | |
| | | M: | 10 | |
| | | Y: | 20 | |
| | | K: | 60 | |
| | | R: | 107 | |
| | | G: | 113 | |
| | | B: | 111 | |
| Позиция согласно ведомости отделки фасадов | RAL 7004 CLASSIK | C: | 0 | |
| | | M: | 0 | |
| | | Y: | 0 | |
| | | K: | 45 | |
| | | R: | 158 | |
| | | G: | 160 | |
| | | B: | 161 | |
| Позиция согласно ведомости отделки фасадов | RAL 9010 CLASSIK | C: | 0 | |
| | | M: | 0 | |
| | | Y: | 5 | |
| | | K: | 0 | |
| | | R: | 247 | |
| | | G: | 249 | |
| | | B: | 239 | |
| Позиция согласно ведомости отделки фасадов | RAL 9006 CLASSIK | C: | 0 | |
| | | M: | 0 | |
| | | Y: | 0 | |
| | | K: | 40 | |
| | | R: | 165 | |
| | | G: | 168 | |
| | | B: | 166 | |
| 2 | | | | |
| 1,3,7,13 | | | | |
| 4,6,8,10 | | | | |
| 2.1,5,9,11 | | | | |
| 12 | | | | |



Координаты цветов RAL приведены с сайта: <https://colorscheme.ru>
Каталоги цветов: RAL CLASSIC, RAL DESIGN

| | | | | | | | | | |
|------------|----------|------|--------|-------|---------|--|--------|------------------|--------|
| | | | | | | 16-21-ОФ | | | |
| | | | | | | Колерный паспорт объекта капитального строительства по ул. Героев Хасана, №10а, Свердловского района г.Перми | | | |
| Изм. | Кол.уч. | Лист | № док. | Подп. | Дата | Здание поликлиники №4 ГБУЗ ПК "ДКБ им.Пичугина П.И. | Стадия | Лист | Листов |
| Разработал | Халигова | | | Хали | 06.2022 | | П | 9 | 9 |
| Н.контроль | | | | | | Логин | | | |
| | | | | | | Эталоны колеров | | ООО "ПрофПроект" | |