

Общество с ограниченной ответственностью "ПрофПроект"

№059-22-01-26-2357 от 04.07.2022

Заказчик: МУНИЦИПАЛЬНОЕ КАЗЕННОЕ УЧРЕЖДЕНИЕ
«УПРАВЛЕНИЕ ТЕХНИЧЕСКОГО ЗАКАЗЧИКА»

ПАСПОРТ ВНЕШНЕГО ОБЛИКА ОБЪЕКТА КАПИТАЛЬНОГО СТРОИТЕЛЬСТВА (КОЛЕРНЫЙ ПАСПОРТ)

АДРЕС ОБЪЕКТА: г. Пермь, административный район Дзержинский,
улица Маяковского, здание (строение) №54

07-22-ОФ

ПЕРМЬ 2022 г.

Ведомость чертежей

Лист	Наименование	Примечание
1	Общие данные (начало)	
2	Общие данные (окончание)	
3	Визуализация	
4	Главный фасад в осях 1-4	
5	Боковой фасад в осях И-А	
6	Боковой фасад в осях А-В. Дворовой фасад в осях В-И	
7	Дворовой фасад в осях 4-2. Боковой фасад в осях 2-1	
8	Размещение средств размещения информации, рекламных конструкций (начало)	
9	Размещение средств размещения информации, рекламных конструкций (окончание)	
10	Эталоны колеров	

Ведомость отделки фасадов

Поз.	Элемент фасада	Эталон цвета	Обознач.	Вид отделки	Прим.
1	Боковые стены крылец и пандуса		RAL 7040	Фасадная штукатурка, окраска	
2	Поле стен (тип 1), цоколь, фрагменты лоджий (боковые панели лоджий -1 этаж)		RAL 7047	ж/б панель, окраска фасадной краской	
3	Поле стен (тип 2), стены машинного помещения лифтов и вент. шахты		RAL 5023	ж/б панель, окраска фасадной краской	
4	Поле стен (тип 3)		RAL DESIGN 240 80 05	ж/б панель, окраска фасадной краской	
5	Поле стен (тип 4)		RAL DESIGN 240 70 15	ж/б панель, окраска фасадной краской	
6	Поле стен (тип 5), фрагменты лоджий (тип 1)		RAL 5024	ж/б панель, окраска фасадной краской	
7	Поле стен (тип 6), фрагменты лоджий (тип 2)		RAL 9010	ж/б панель, окраска фасадной краской	
8	Жалюзийные решетки, отливы		RAL 9010	Оцинкованная сталь с полимерным покрытием	
9	Переплеты остекления лоджий		RAL 9010	Металлопластик	тонировка стекла отсутствует
10	Переплеты остекления окон		RAL 9010	Металлопластик	тонировка стекла отсутствует
11	Двери наружные		RAL 9010	Металлопластик	тонировка стекла отсутствует
12	Откосы окон и наружных дверей		RAL 9010	Фасадная штукатурка, окраска	
13	Ограждения крылец, кровли, пандуса		RAL 7035	Металл, окраска атмосферостойкой краской	
14	Крыльца, ступени, пандус			Бетон	

Пояснительная записка

1. Объект капитального строительства: 10-этажный многоквартирный дом по адресу: г. Пермь, Дзержинский район, ул. Маяковского, 54.
 Год постройки и ввода в эксплуатацию: новое строительство;
 В плане здание Г-образной формы;
 Несущие стены: ж/б панели;
 Кровля: плоская;
 Ранее разработанные колерные паспорта: не разрабатывались ;
 Нахождение в границах зон объектов культурного наследия: рассматриваемый объект не располагается в зоне объектов культурного наследия

2. Настоящим колерным паспортом определены места расположения средств размещения информации на фасадах, определяются типы отделки и их цветовые решения;
 Раздел «Архитектурно-художественная подсветка» настоящим колерным паспортом не разрабатывается.
 Освещение фасадов осуществляется за счет свечения окон и вывесок.

3. В соответствии с Градостроительным кодексом Российской Федерации, решением Пермской городской Думы от 15.12.2020 № 277 «Об утверждении Правил благоустройства города Перми» и постановлением администрации города Перми от 22.02.2017 № 130 «Об утверждении формы и порядка согласования паспорта внешнего облика объекта капитального строительства (колерного паспорта)» проекты колерных паспортов либо проекты внесения изменений в колерные паспорта не являются разрешительной документацией на строительство, реконструкцию объекта капитального строительства, не являются правовым основанием на устройство пристроек, навесов, козырьков и других архитектурных элементов объекта капитального строительства.

Предметом согласования данного колерного паспорта являются: принятые цветовые решения элементов фасадов, применяемые материалы существующего объекта недвижимости, а также, определение возможных типов средств размещения информации на нем. Средства размещения информации и рекламные конструкции не соответствующие типу и местам их возможного расположения подлежат демонтажу.

Любая замена материалов отделки должна быть согласована с главным архитектором проекта.


СОГЛАСОВАНО
 1^й заместитель начальника ДГА
 г. Перми - главный архитектор
 Д.Ю. Лапшин
 2022

						07-22-ОФ			
						Колерный паспорт объекта капитального строительства по ул. Маяковского, 54 Дзержинского р-на г. Перми			
ИЗМ.	КОЛ.УЧ	ЛИСТ	№ ДОК.	ПОДПИСЬ	ДАТА				
ГИП	Логин				06.22	10-этажный многоквартирный дом	СТАДИЯ	ЛИСТ	ЛИСТОВ
Разраб.	Панюшкина				06.22		П	1	10
Н.контр.	Шенкман				06.22	Общие данные (начало)	ООО "ПрофПроект"		

Инструкция о порядке производства работ, связанных с окраской фасадов и всех наружных частей зданий, сооружений, строений, расположенных на территории города Перми

- Окраска (отделка) фасадов и всех наружных частей зданий, сооружений, строений, расположенных на территории города Перми, может производиться лишь на основании паспорта внешнего облика объекта капитального строительства (колерного паспорта), согласованного с департаментом градостроительства и архитектуры администрации г. Перми (далее – ДГА).
- До начала процесса окраски (отделки) здания или какого-либо сооружения должны быть произведены работы по капитальному ремонту всех без исключения его наружных частей, подлежащих окраске.
- До начала ремонта зданий, имеющих газосветовую рекламу, сообщить рекламодателю о предстоящих работах на фасаде здания с целью сохранения вывесок либо их демонтажа.
- Полуразрушенные и разрушенные архитектурные художественно-скульптурные элементы фасада: карнизы, фризы, колонны, пилястры, сандрики, кронштейны, обрамления проемов, различные лепные украшения, барельефы, мозаика, художественная роспись и т.п. подлежат обязательному восстановлению в своем первоначальном виде. Категорически запрещается производить окраску здания без предварительного восстановления указанных элементов декора фасада.
- Металлические поверхности отдельных элементов фасада: чугунные решетки, ограждения балконов и лестниц, элементы входных групп, двери, кронштейны и прочие архитектурно-художественные элементы фасада перед окраской очищаются от грязи, ржавчины, старой краски и покрываются вновь атмосферостойкой краской для металлических поверхностей.
- В соответствии с выданными образцами цвета (колерами) на окраску (отделку) здания организация, производящая ремонт здания, составляет пробные образцы цвета, которые наносятся на подготовленную для покраски поверхность стены в уровне 1-го этажа здания (не выше 1,5 метров от земли).
- Проверку и согласование пробного образца цвета (выкрас колера) производит уполномоченный представитель ДГА. Без указанных проверки и согласования производить окраску (отделку) фасадов здания категорически запрещается.
- Домоуправления, организации и учреждения, производящие окраску (отделку) и связанный с нею ремонт фасадов здания, несут ответственность за выполнение настоящей инструкции и могут быть привлечены к административной ответственности за ее нарушение в соответствии со статьей 6.8.2 «Нарушение требований к внешнему виду фасадов зданий, строений, сооружений» Закона Пермского края от 06.04.2015 № 460-ПК «Об административных правонарушениях в Пермском крае».
- По всем вопросам, связанным с производством работ, необходимо обращаться в ДГА по адресу: г. Пермь, ул. Сибирская, 15, каб. 315, тел. 212-76-98.

План координационных осей

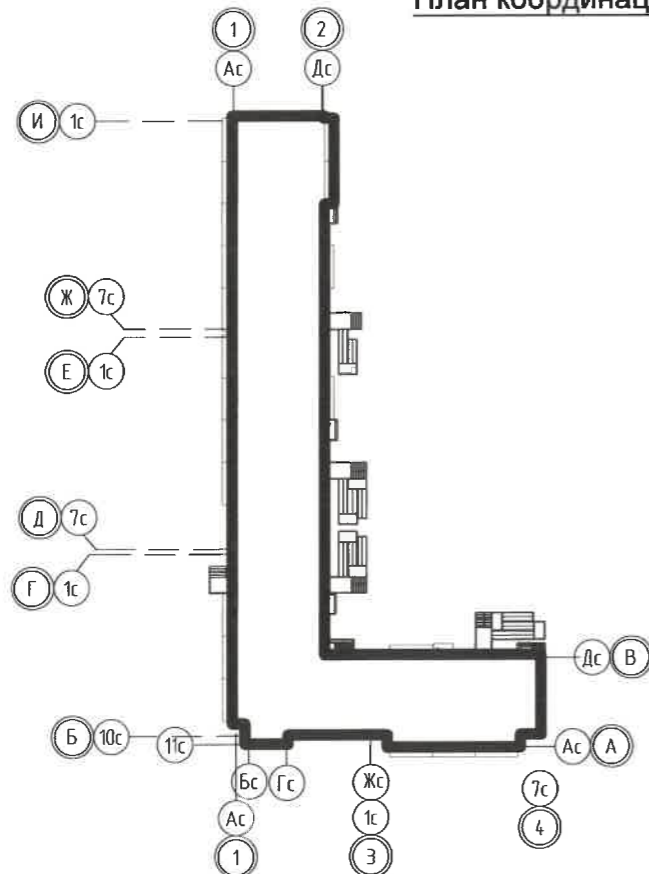

Условные обозначения

- Земельный участок с кадастровым номером 59:01:4515016:191
- Проектируемый 10-этажный многоквартирный дом по адресу: г. Пермь, Дзержинский район, ул. Маяковского, д.54
- Фасады с местами размещения средств размещения информации рекламных конструкций
- Красные линии

Ситуационный план М 1:2000



Ведомость ссылочных и прилагаемых документов

Обозначение	Наименование	Примечание						
<u>Ссылочные документы</u>								
Решение Пермской городской Думы от 15.12.2020 № 277	Об утверждении Правил благоустройства города Перми							
Постановление администрации города Перми от 22.02.2017 № 130	Об утверждении формы и порядка согласования паспорта внешнего облика объекта капитального строительства (колерного паспорта)							
<u>Прилагаемые документы</u>								
Нет								
07-22-ОФ								
Колерный паспорт объекта капитального строительства по ул. Маяковского, 54 Дзержинского р-на г. Перми								
ИЗМ.	КОЛ.УЧ	ЛИСТ	№ ДОК.	ПОДПИСЬ	ДАТА	СТАДИЯ	ЛИСТ	ЛИСТОВ
						10-этажный многоквартирный дом	П	2
Разраб.	Панюшкина	<i>[Signature]</i>			06.22	Общие данные (окончание)	ООО "ПрофПроект"	
Н.контр.	Шенкман	<i>[Signature]</i>			06.22			



1. На данном листе представлена визуализация, которая представляет общую концепцию проекта и может отличаться от фасадов колерного паспорта

						07-22-ОФ			
						Колерный паспорт объекта капитального строительства по ул. Маяковского, 54 Дзержинского р-на г. Перми			
ИЗМ.	КОЛ.УЧ	ЛИСТ	№ ДОК.	ПОДПИСЬ	ДАТА	10-этажный многоквартирный дом	СТАДИЯ	ЛИСТ	ЛИСТОВ
							П	3	
Разраб.		Панюшкина		<i>[Signature]</i>	06.22	Визуализация	ООО "ПрофПроект"		
Н.контр.		Шенкман		<i>[Signature]</i>	06.22				

СОГЛАСОВАНО

Взам. инв.№

Подпись и дата

Инв.№ подл.



СОГЛАСОВАНО
1^й заместитель начальника ДГА
г. Перми - главный архитектор
Д.Ю. Лапшин
20.07.2022

- ① Координационная ось здания
- 5 Выноска и номер позиции согласно ведомости отделки фасадов (см. лист 1)

ПРИМЕЧАНИЕ:

1. В случае, если наружные лестницы при дополнительно устроенных входах в общественные помещения здания выходят за границы предоставленного земельного участка и красные линии квартала, то устройство дополнительных или переустройство существующих входных групп требует получения разрешения в установленном порядке;

2. В случае устройства или переустройства (перепланировки, ремонта, реконструкции) помещений общественного назначения, их входных групп в обязательном порядке должны быть предусмотрены мероприятия по обеспечению доступности данных помещений для маломобильных групп населения, включая инвалидов, использующих кресла-коляски и собак-проводников (далее-МГН) в соответствии с требованиями СП 59.13330.2016 Свод правил. Доступность зданий и сооружений для маломобильных групп населения. Данный свод правил касается функционально-планировочных элементов зданий и сооружений, их участков или отдельных помещений, доступных для МГН (входные узлы, коммуникации, пути эвакуации, помещения и зоны обслуживания, а также их информационное и инженерное обустройство). В частности, лестницы при входах в общественные помещения должны дублироваться пандусами с уклоном не более 1:20 (5%) или иными средствами подъема (подъемные платформы, лифты и т.д.). Согласно вышеуказанному Своду правил наружные лестницы и пандусы должны иметь поручни с учетом технических требований к опорным стационарным устройствам по ГОСТ Р 51261; размеры входной площадки при открывании дверей наружу должны быть не менее 1,4 x 2,0 или 1,5 x 1,85; размеры входной площадки с пандусом не менее 2,2 x 2,2 м. Внешние блоки кондиционирования закрываются декоративными экранами в цвет фасада. Размеры входной площадки при открывании дверей наружу должны быть не менее 1,5 x 1,85 метра (п.11.7.4.4. Правил благоустройства территории города Перми, утвержденных Решением Пермской городской Думы от 15.12.2020 № 277).

3. Наружные системы кондиционирования устанавливаются: у жилых помещений - за счет внутреннего пространства балкона/ лоджии, у не жилых - за счет пространства помещений.


07-22-ОФ					
Колерный паспорт объекта капитального строительства по ул. Маяковского, 54 Дзержинского р-на г. Перми					
ИЗМ.	КОЛ.УЧ.	ЛИСТ	№ ДОК.	ПОДПИСЬ	ДАТА
Разраб.	Панюшкина			<i>[Signature]</i>	06.22
Н.контр.	Шенкман			<i>[Signature]</i>	06.22
10-этажный многоквартирный дом					СТАДИЯ
Главный фасад в осях 1-4					ЛИСТ
ООО "ПрофПроект"					ЛИСТОВ
П					4

СОГЛАСОВАНО

Взам. инб.Н

Подпись и дата

Инб.Н подл.

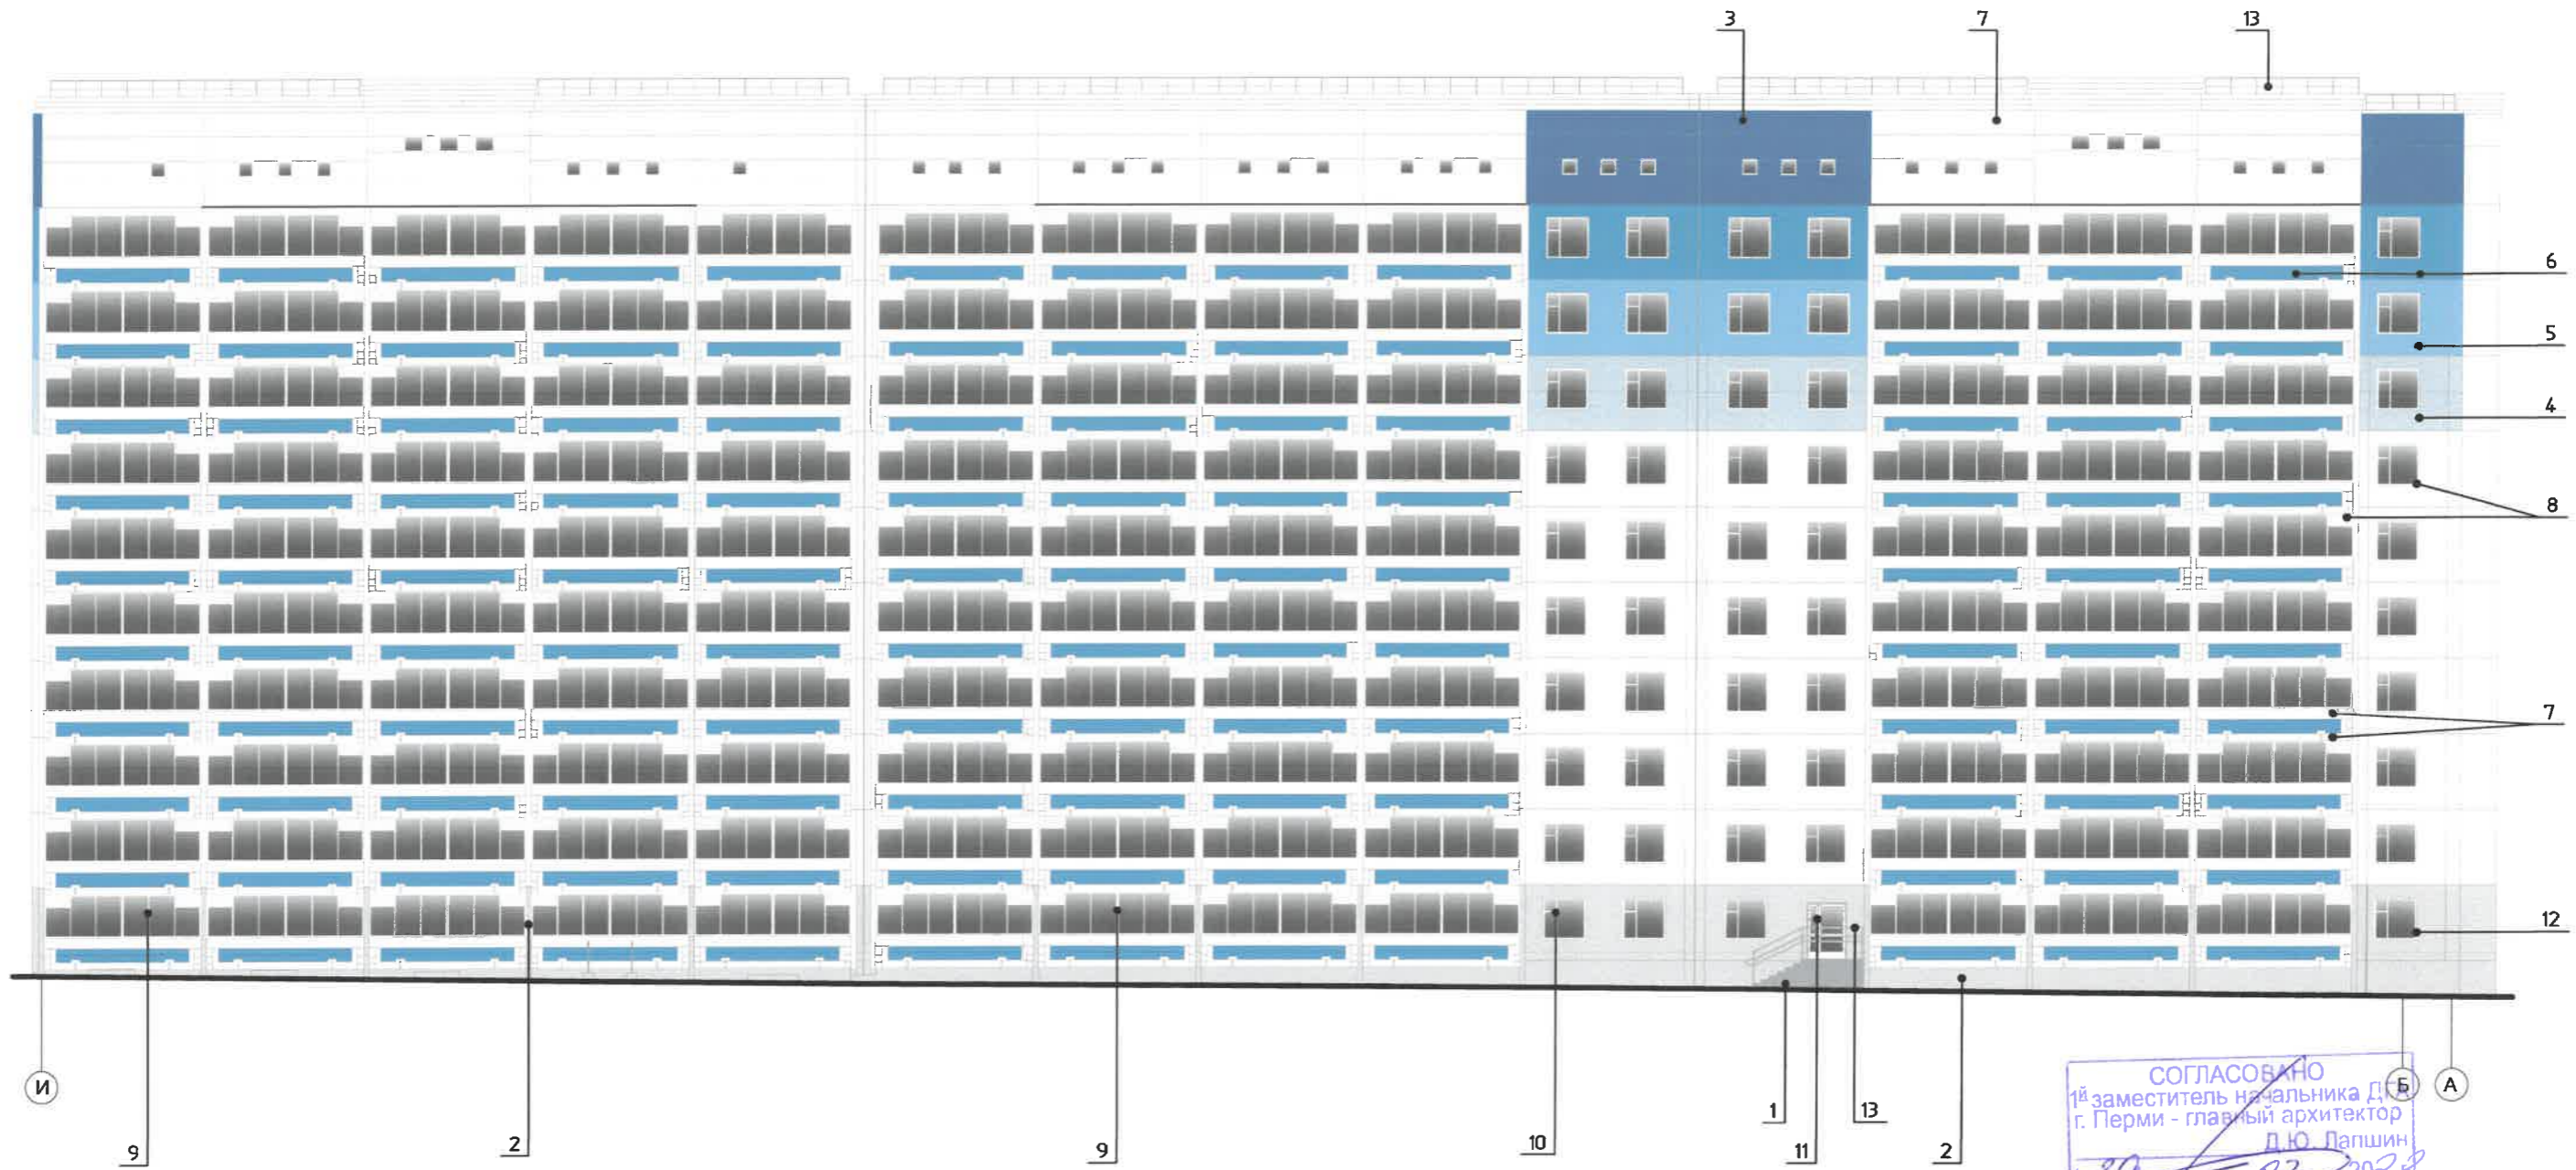

СОГЛАСОВАНО
1й заместитель начальника Д.Б.
г. Перми - главный архитектор
Д.Ю. Лапшин
20.07.2022

- ① Координационная ось здания
- 5 Выноска и номер позиции согласно ведомости отделки фасадов (см. лист 1)

ПРИМЕЧАНИЕ:
1. Условия устройства и переустройства входных групп см. лист 4

						07-22-ОФ			
						Колерный паспорт объекта капитального строительства по ул. Маяковского, 54 Дзержинского р-на г. Перми			
ИЗМ.	КОЛ.УЧ	ЛИСТ	№ ДОК.	ПОДПИСЬ	ДАТА	10-этажный многоквартирный дом	СТАДИЯ	ЛИСТ	ЛИСТОВ
							П	5	
Разраб.	Панюшкина			<i>[Signature]</i>	06.22	Боковой фасад в осях И-А	ООО "ПрофПроект"		
Н.контр.	Шенкман			<i>[Signature]</i>	06.22				

СОГЛАСОВАНО



ПРИМЕЧАНИЕ:

- Дополнительное оборудование - размещаемые на фасадах здания, строения, сооружения системы технического обеспечения эксплуатации зданий, строений, сооружений (наружные блоки систем кондиционирования и вентиляции, маскирующие ограждения (экраны, решетки), вентиляционные трубопроводы, антенны, видеокamеры наружного наблюдения, электрощиты, кабельные линии, иное подобное оборудование), защитные устройства (решетки, рольставни), почтовые ящики, часы, банкоматы, элементы архитектурно-художественной подсветки, флажки и иное оборудование.
- Размещение дополнительного оборудования, дополнительных элементов и устройств на фасадах объектов капитального строительства допускается при соблюдении следующих условий:
 - соответствие размещения дополнительного оборудования архитектурному решению фасадов, предусмотренному проектной документацией, в соответствии с которой осуществлено строительство (реконструкция) Объекта, с привязкой к единой (вертикальной, горизонтальной) системе осей фасадов;
 - единая горизонтальная ось - условная прямая линия. Определяется как половина расстояния между верхним и нижним архитектурным элементом (окна, наличники, карниз, фриз и другие), выделяющимся (западающим, выступающим) из плоскости стены;
 - единая вертикальная ось - условная прямая линия. Определяется как половина расстояния между границами одного архитектурного элемента (окна, двери, колонны) либо между двумя архитектурными элементами (окна, двери, колонны);
 - комплексное решение размещения оборудования - единое архитектурное и цветовое решение (в том числе размер, форма, материал);
 - размещение дополнительного оборудования на архитектурных деталях, элементах декора, поверхностях с ценной архитектурной отделкой, а также крепление, ведущее к повреждению архитектурных поверхностей, не допускаются
- Размещение дополнительного оборудования не должно нарушать законные интересы собственников жилых помещений в непосредственной близости с оборудованием.
- Наружные системы кондиционирования устанавливаются: у жилых помещений - за счет внутреннего пространства балкона/лоджии, у не жилых - за счет пространства помещений.
- Условия устройства и переустройства входных групп см. лист 4

СОГЛАСОВАНО
1й заместитель начальника ДГА
г. Перми - главный архитектор
Д.Ю. Лапшин
20.07.2022

- ① Координационная ось здания
- ⑤ Выноска и номер позиции согласно ведомости отделки фасадов (см. лист 1)

Взам. инв.Н
Подпись и дата
Инв.Н подл.

						07-22-ОФ		
						Колерный паспорт объекта капитального строительства по ул. Маяковского, 54 Дзержинского р-на г. Перми		
ИЗМ.	КОЛ.УЧ	ЛИСТ	№ ДОК.	ПОДПИСЬ	ДАТА			
						10-этажный многоквартирный дом		СТАДИЯ П
Разраб.	Панюшкина			<i>Панюшкина</i>	06.22			ЛИСТ 6
Н.контр.	Шенкман			<i>Шенкман</i>	06.22	Боковой фасад в осях А-В. Дворовой фасад в осях В-И		ЛИСТОВ 000 "ПрофПроект"

КОПИРОВАЛ


А3

СОГЛАСОВАНО

Взам. инв. N

Подпись и дата

Инв. N подл.

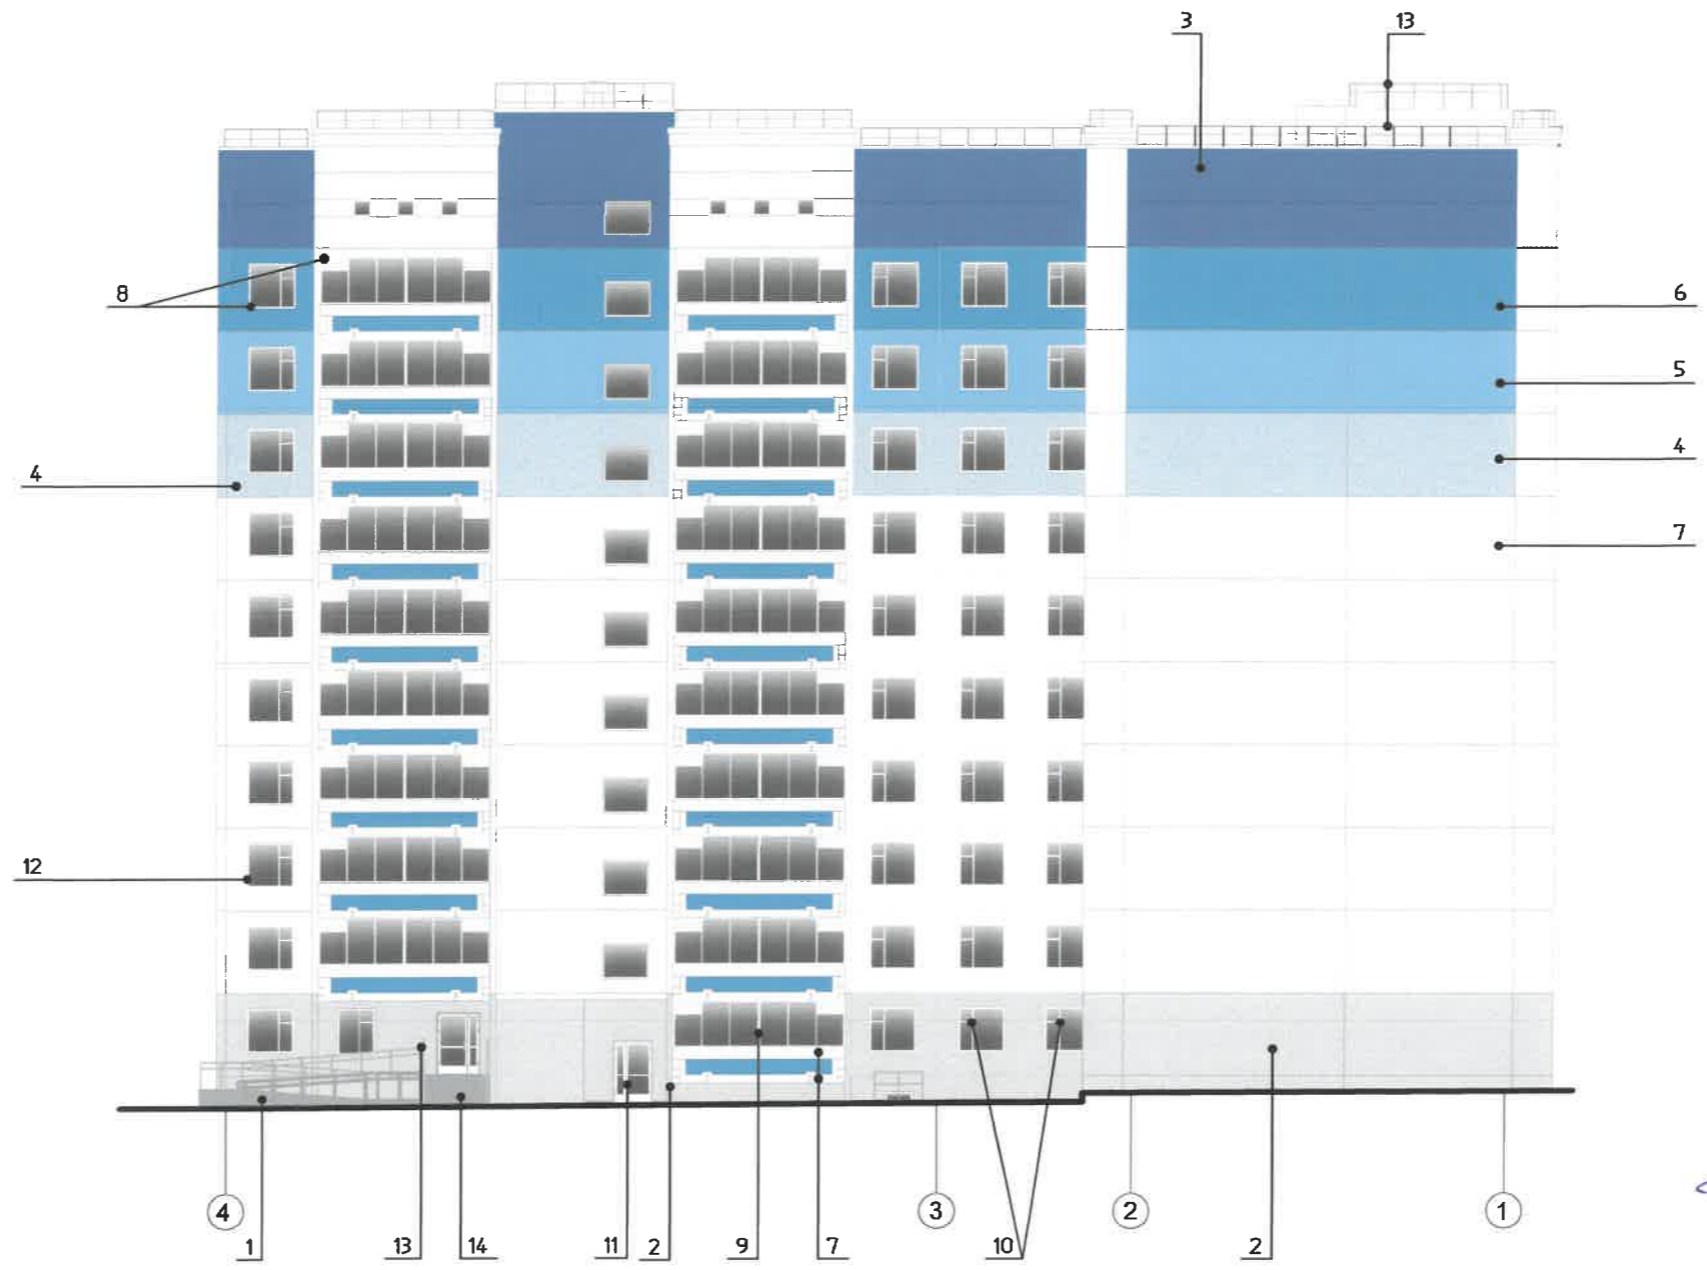

СОГЛАСОВАНО
 1^й заместитель начальника ДГА
 г. Перми - главный архитектор
 Д.Ю. Лапшин
 07 2022

- ① Координационная ось здания
- 5 Выноска и номер позиции согласно ведомости отделки фасадов (см. лист 1)


ПРИМЕЧАНИЕ:
 1. Условия устройства и переустройства входных групп см. лист 4
 2. Условия размещения дополнительного оборудования см. лист 6

						07-22-ОФ				
						Колерный паспорт объекта капитального строительства по ул. Маяковского, 54 Дзержинского р-на г. Перми				
ИЗМ.	КОЛ.УЧ	ЛИСТ	N ДОК.	ПОДПИСЬ	ДАТА	10-этажный многоквартирный дом		СТАДИЯ	ЛИСТ	ЛИСТОВ
						Дворовой фасад в осях 4-2. Боковой фасад в осях 2-1		П	7	
								ООО "ПрофПроект"		

КОПИРОВАЛ

A3

Фрагмент главного фасада (1-4)

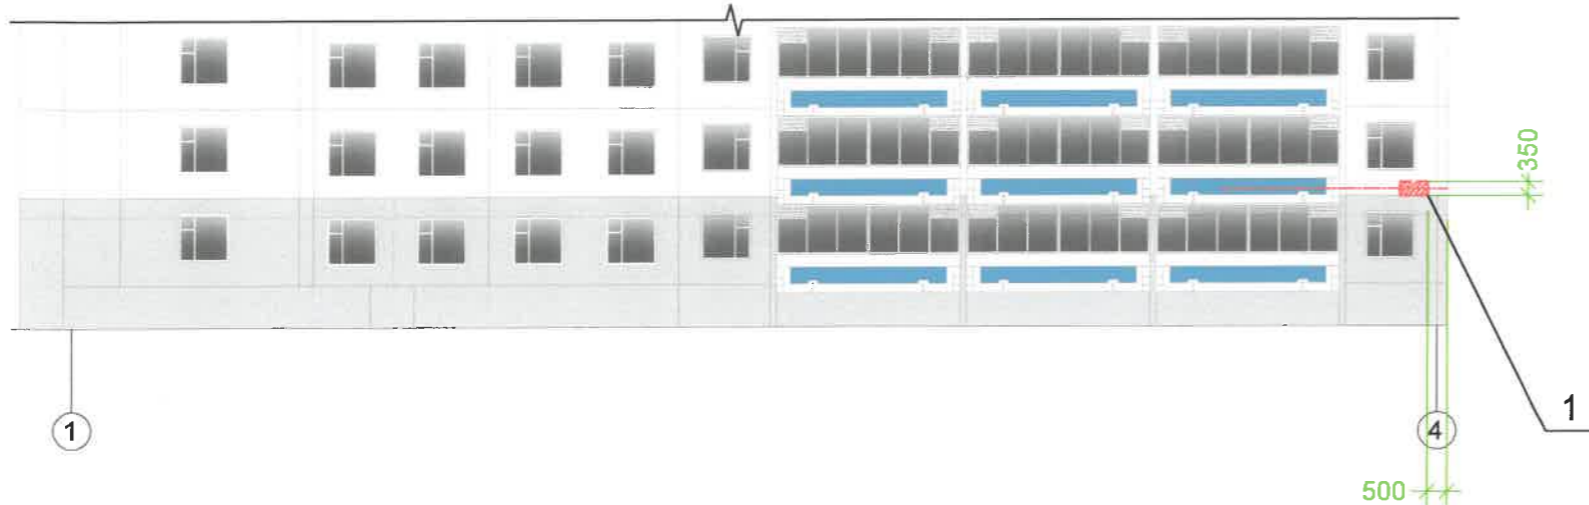

- Условия размещения средств размещения информации, рекламных конструкций
1. Место размещения информации располагается относительно условной прямой линии - единой горизонтальной оси. Местоположение оси на фасаде определяется как половина расстояния между верхним и нижним архитектурным элементом (окна, наличники, карниз, фриз и др.), выделяющимся (западающим, выступающим) из плоскости стены.
 2. Размещение вывесок и рекламных конструкций должно осуществляться в границах места допустимого размещения средств размещения информации, рекламных конструкций, установленных данным колерным паспортом объектом капитального строительства.
 3. Размещение вывесок по отношению друг к другу, их конфигурация, наполненность информацией должны соответствовать Стандартным требованиям к вывескам, их размещению и эксплуатации (далее - Стандартные требования), утвержденным Решением Пермской городской Думы от 15.12.2020 №277.
 4. В случае, если планируемые к размещению вывески не соответствуют Стандартным требованиям и действующему колерному паспорту, требуется внесение изменений в колерный паспорт путем разработки нового колерного паспорта.
 5. Максимальный размер информационных табличек - 0,5 м x 0,7 м (пункт 2.13 Стандартных требований).
 6. Узел крепления каждого типа объекта информации разрабатывается отдельным рабочим проектом.
 7. В случае размещения рекламной конструкции на фасаде здания, строения, сооружения, такая конструкция должна быть отражена в составе нового колерного паспорта, а ее размещение должно осуществляться в соответствии с действующим порядком установки эксплуатации рекламных конструкций на территории города Перми, утвержденным решением пермской городской Думы, с последующим получением на установку и эксплуатацию рекламной конструкции в установленном порядке.
 8. В случае возникновения спорных ситуаций с другими организациями в отношении мест размещения нестандартных вывесок, расположенных не в границах занимаемого помещения, регулирование конфликта и окончательное решение по размещению вывесок той или иной претендующей организации в соответствии с положениями Жилищного кодекса Российской Федерации должно приниматься на собрании собственников помещений в многоквартирном доме.
 9. Размещение вывесок, перекрывающих оконные проемы, а также расположенных на балконах, лоджиях зданий и сооружений должно быть согласовано с собственниками помещений, к которым относится балкон и данный оконный проем.

Узел крепления средств размещения информации



Управление архитектуры и городского дизайна
ДГА администрации г.Перми
**СООТВЕТСТВУЕТ АРХИТЕКТУРНОМУ
ОБЛИКУ ГОРОДА ПЕРМИ**
20.07.2022
Бресанов С.В. Подпись

Условные обозначения:

- Единая горизонтальная ось размещения объектов
- Место допустимого размещения средств размещения информации, рекламных конструкций
- Выноска и номер позиции согласно ведомости средств размещения информации, рекламных конструкций

СОГЛАСОВАНО


Инв.№ подл.
Инв.№ подл.
Взам. инв.№
Подпись и дата

1. Ведомости размещения средств размещения информации, рекламных конструкций см. лист 9

						07-22-ОФ		
						Колерный паспорт объекта капитального строительства по ул. Маяковского, 54 Дзержинского р-на г. Перми		
ИЗМ.	КОЛ.УЧ	ЛИСТ	№ ДОК.	ПОДПИСЬ	ДАТА	СТАДИЯ	ЛИСТ	ЛИСТОВ
						10-этажный многоквартирный дом	П	8
Разраб.	Панюшкина			<i>[Signature]</i>	06.22	Размещение средств размещения информации, рекламных конструкций (начало)	ООО "ПрофПроект"	
Н.контр.	Шенкман			<i>[Signature]</i>	06.22			


Ведомость средств размещения информации, рекламных конструкций

Фрагмент дворового фасада (4-1)

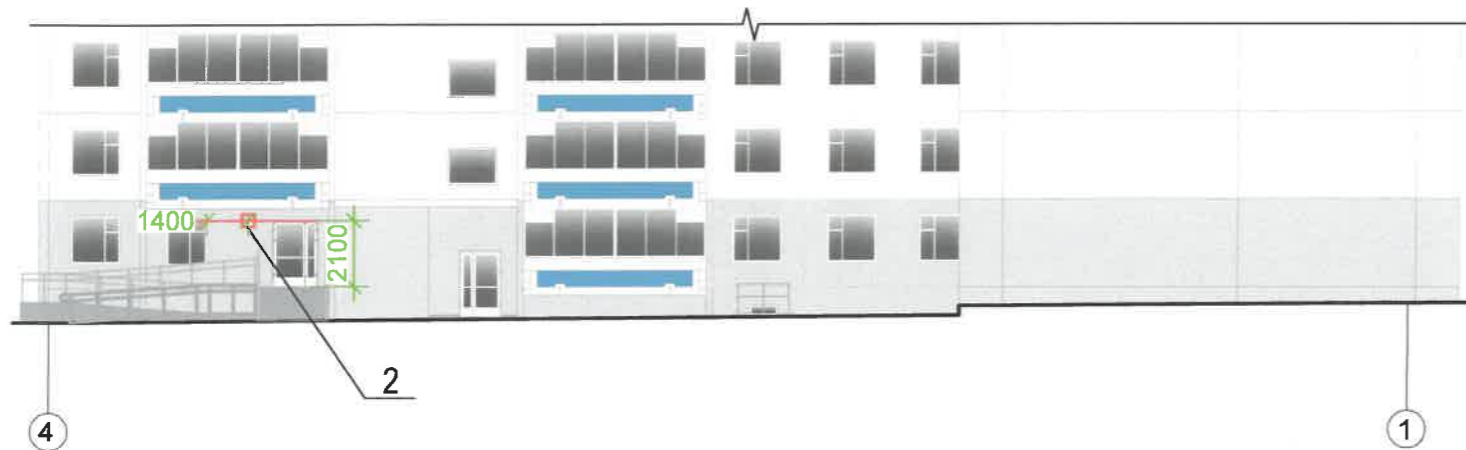

№	Тип средства размещения информации, материал	Цвет (с указанием RAL)	Наличие подсветки
1	Указатель с наименованием улицы и номером дома (здания) (пункт 11.4.2 решения Пермской городской Думы от 15.12.2020 №277). Пластик, металл.	Синий: R-(0), G-(20), B-(120); белый	Возможна подсветка
2	Указатель номера подъезда и квартир (пункт 11.4.2 решения Пермской городской Думы от 15.12.2020 №277). Оргстекло, металл, пластик	Желтый: RAL 1018; белый	Внутренняя подсветка в темное время суток

Фрагмент дворового фасада (А-И)

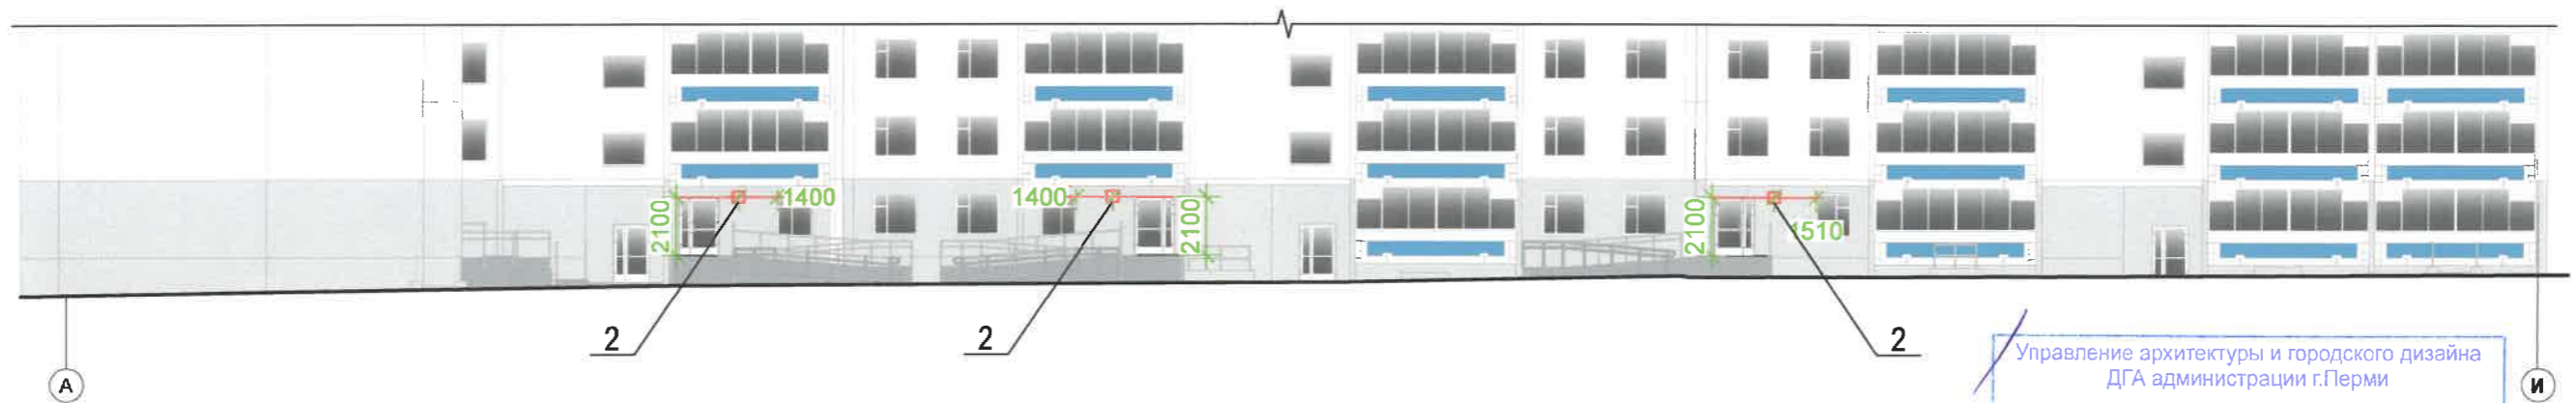

Управление архитектуры и городского дизайна
ДГА администрации г.Перми
СООТВЕТСТВУЕТ АРХИТЕКТУРНОМУ
ОБЛИКУ ГОРОДА ПЕРМИ
07.07.2022
Подпись *Григорьев*

Условные обозначения:

- - - - Единая горизонтальная ось размещения объектов
- Место допустимого размещения средств размещения информации, рекламных конструкций
- Выноска и номер позиции согласно ведомости средств размещения информации, рекламных конструкций

						07-22-ОФ			
						Колерный паспорт объекта капитального строительства по ул. Маяковского, 54 Дзержинского р-на г. Перми			
ИЗМ.	КОЛ.УЧ.	ЛИСТ	№ ДОК.	ПОДПИСЬ	ДАТА	10-этажный многоквартирный дом	СТАДИЯ	ЛИСТ	ЛИСТОВ
							П	9	
Разраб.	Панюшкина			<i>Панюшкина</i>	06.22	Размещение средств размещения информации, рекламных конструкций (окончание)	ООО "ПрофПроект"		
Н.контр.	Шенкман			<i>Шенкман</i>	06.22				

Позиция согласно ведомости отделки фасадов	Координаты цвета	C:	20	
		M:	5	
		Y:	10	
		K:	40	
		R:	157	
		G:	163	
1	RAL 7040	B:	166	

Позиция согласно ведомости отделки фасадов	Координаты цвета	C:	0	
		M:	0	
		Y:	5	
		K:	20	
		R:	207	
		G:	208	
2	RAL 7047	B:	207	

Позиция согласно ведомости отделки фасадов	Координаты цвета	C:	80	
		M:	40	
		Y:	10	
		K:	20	
		R:	77	
		G:	102	
3	RAL 5023	B:	142	

Позиция согласно ведомости отделки фасадов	Координаты цвета	C:	29	
		M:	14	
		Y:	15	
		K:	2	
		R:	189	
		G:	202	
4	RAL DESIGN 240 80 05	B:	208	

Позиция согласно ведомости отделки фасадов	Координаты цвета	C:	45	
		M:	20	
		Y:	14	
		K:	5	
		R:	147	
		G:	176	
5	RAL DESIGN 240 70 15	B:	197	

Позиция согласно ведомости отделки фасадов	Координаты цвета	C:	0	
		M:	0	
		Y:	5	
		K:	0	
		R:	247	
		G:	249	
7, 8, 9, 10, 11, 12	RAL 9010	B:	239	

Позиция согласно ведомости отделки фасадов	Координаты цвета	C:	5	
		M:	0	
		Y:	5	
		K:	20	
		R:	203	
		G:	208	
13	RAL 7035	B:	204	

Позиция согласно ведомости отделки фасадов	Координаты цвета	C:	70	
		M:	20	
		Y:	10	
		K:	20	
		R:	106	
		G:	147	
6	RAL 5024	B:	176	

СОГЛАСОВАНО
1^й заместитель начальника ДГА
г. Перми - главный архитектор
Д.Ю. Лапшин
20.07.2022

1. Ведомость отделки фасадов смотри лист 1.

Координаты цветов RAL приведены с сайта: <https://colorscheme.ru>
Каталоги цветов: RAL CLASSIC, RAL DESIGN

						07-22-ОФ			
						Колерный паспорт объекта капитального строительства по ул. Маяковского, 54 Дзержинского р-на г. Перми			
ИЗМ.	КОЛ.УЧ	ЛИСТ	И ДОК.	ПОДПИСЬ	ДАТА		СТАДИЯ	ЛИСТ	ЛИСТОВ
						10-этажный многоквартирный дом	П	10	
Разраб.	Панюшкина			<i>Handwritten signature</i>	06.22	Эталоны колеров	ООО "ПрофПроект"		
Н.контр.	Шенкман			<i>Handwritten signature</i>	06.22				