



Индивидуальный предприниматель
ИП Волик Максим Дмитриевич

1059-22-01-26-2774 от 02.08.2022

Номер и дата входящего заявления о согласовании колерного паспорта

Заказчик - АО "ПРОДТОРГ"

**ПАСПОРТ ВНЕШНЕГО ОБЛИКА ОБЪЕКТА КАПИТАЛЬНОГО СТРОИТЕЛЬСТВА
(КОЛЕРНЫЙ ПАСПОРТ)**

**АДРЕС ОБЪЕКТА: город Пермь, административный район Кировский,
ул.Черниговская, здание (строение)№ 9**












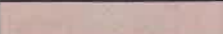



шифр ВИП-2022-001-КПФ

ПЕРМЬ, 2022 г.

Ведомость чертежей

ЛИСТ	НАИМЕНОВАНИЕ	ПРИМЕЧАНИЯ
1-2	Общие данные	
3	Существующее состояние фасадов (фотофиксация)	
4	Главный фасад	
5	Дворовой фасад	
6	Боковой фасад	
7	Боковой фасад	
8	Размещение средств размещения информации, рекламных конструкций. Главный фасад.	
9	Размещение средств размещения информации, рекламных конструкций. Фрагмент бокового фасада.	
10	Размещение средств размещения информации, рекламных конструкций. Фрагмент дворового фасада.	
11	Эталоны колеров	

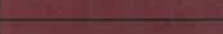Ведомость отделки фасадов

ПОЗ.	ЭЛЕМЕНТ ФАСАДА	ЭТАЛОН КОЛЕРА	ОБОЗНАЧЕНИЕ	ВИД ОТДЕЛКИ	ПРИМ.
1	Цоколь		RAL 1019	Декоративная штукатурка	
2	Основное поле стен (тип 1)		RAL 1014	Керамический светлый лицевой кирпич	
3	Основное поле стен (тип 2)		RAL 2013	Керамический красный лицевой кирпич	
4	Основное поле стен (тип 3)		RAL 3009	Керамический коричневый лицевой кирпич	
5	Торцы балконов, лоджий (тип 1)		RAL 1014	Вододисперсионная фасадная краска	
6	Торцы балконов, лоджий (тип 2)		RAL 8004	Вододисперсионная фасадная краска	
7	Наружная грань стен приямков		RAL 1019	Декоративная штукатурка	
8	Перекрытия окон, витражей, остекление балконов и лоджий		RAL 9003	ПВХ-профиль	
9	Дверные блоки (тип 1)		RAL 9003	ПВХ-профиль	
10	Крыльца, пандус, в т.ч. для МГН		RAL 7037	Тротуарная плитка с нескользящей поверхностью	
11	Ограждение лестниц, кровли, пожарных лестниц, конструктивных козырьков		RAL 3009	Металл с покраской атмосферостойкой краской	
12	Дверные блоки (тип 2)		RAL 3009	Порошковая окраска в заводских условиях	
13	Поле стены (тип 4)		RAL 3009	Фасадные панели	
14	Кровельное покрытие входных козырьков		RAL 3009	Гибкая битумная черепица	
15	Ограждение балконов и лоджий		RAL 1014 RAL 2013 RAL 3009	Керамический лицевой кирпич	
16	Эвакуационные лестницы		RAL 7037	Металл с покраской атмосферостойкой краской	
17	Вентиляция, дефлекторы		-	Оцинкованная сталь	
18	Разгрузочная площадка		RAL 7037	Металл с покраской атмосферостойкой краской	

Пояснительная записка

Объект капитального строительства - 15-этажный многоквартирный жилой дом, с помещениями общественного назначения, расположенный по адресу: г.Пермь, Кировский район, ул.Черниговская, д. 9.

Год постройки и ввода в эксплуатацию: 2022 год.

Ранее согласованные колерные паспорта: № 059-22-01-26-6370 от 02.12.2020.

Нахождение в границах зон объектов культурного наследия: нет.

В плане здание простой конфигурации.

Тип здания: бескаркасный с продольными несущими стенами.

Кровля: плоская (наплавляемый битумный материал).

Фасад: керамический лицевой кирпич 3 оттенков.


Настоящим колерным паспортом вносятся изменения в ранее согласованный колерный паспорт № 059-22-01-26-6370 от 02.12.2020 в части: замены блока ворот на дверной блок, устройства разгрузочной площадки, уточнения видов и мест размещения средств размещения информации, рекламных конструкций.

Раздел «Архитектурно-художественная подсветка» настоящим колерным паспортом не разрабатывается. Освещение фасада осуществляется за счет свечения витражей и вывесок.



В соответствии с Градостроительным кодексом Российской Федерации, решением Пермской городской Думы от 15.12.2020 № 277 «Об утверждении Правил благоустройства территории города Перми» и постановлением администрации города Перми от 22.02.2017 № 130 «Об утверждении формы и Порядка согласования паспорта внешнего облика объекта капитального строительства (колерного паспорта)» проекты колерных паспортов либо проекты изменений в колерные паспорта не являются разрешительной документацией на строительство, реконструкцию объекта капитального строительства; не являются правовым основанием на устройство пристроек, навесов, козырьков.

Предметом согласования данного колерного паспорта являются: принятые цветовые решения элементов фасада, применяемые материалы существующего объекта недвижимости, а также определение возможных типов размещения средств размещения информации на нем. Средства размещения информации, рекламные конструкции, не соответствующие типу и местам их возможного размещения, подлежат демонтажу.



						ВИП-2022-001-КПФ			
						Колерный паспорт объекта капитального строительства по ул.Черниговской, д.9 Кировского района, города Перми.			
Изм.	Кол.уч.	Лист	№ док.	Подп.	Дата	Многоквартирный жилой дом со помещениями общественного назначения	Стадия	Лист	Листов
	Разраб.	Волик			07.22			П	1
						Общие данные (начало)	ИП Волик М.Д. ОГРНИП 312590727100061		

Ситуационный план

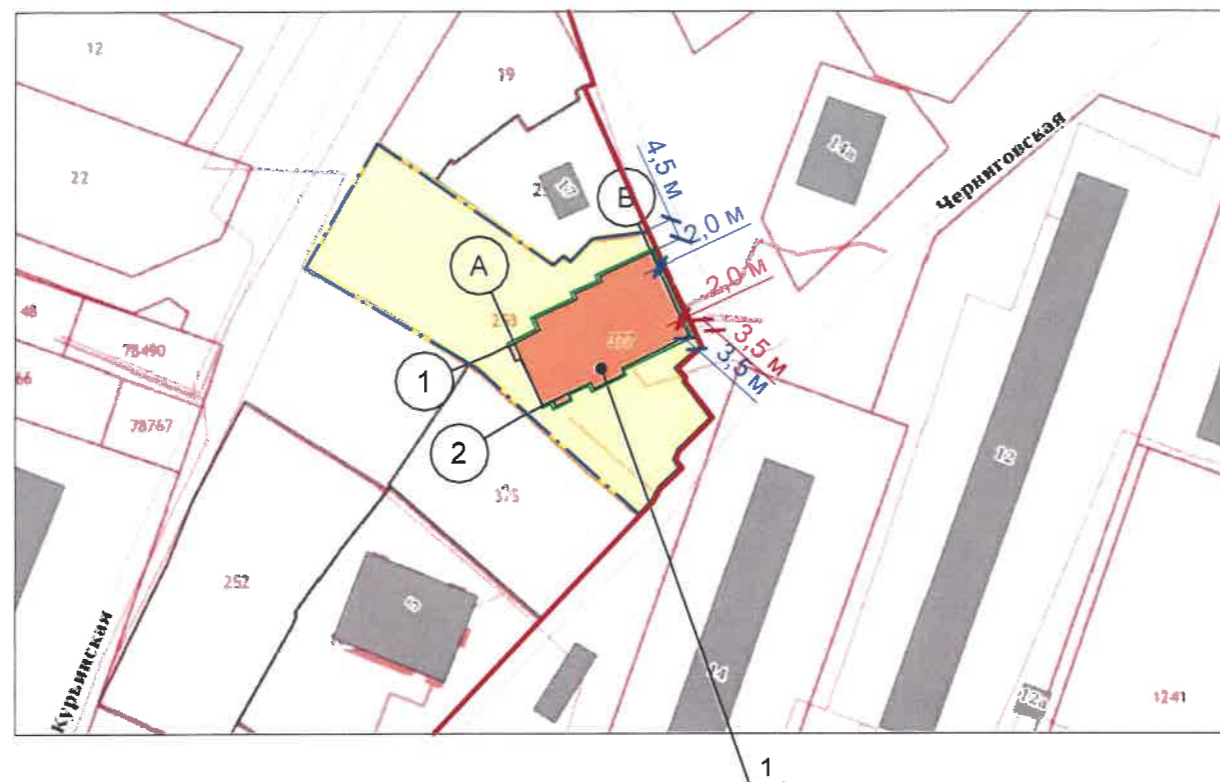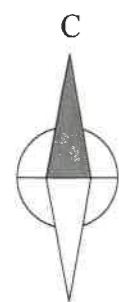

Условные обозначения

- 1 - Многоквартирный жилой дом с помещениями общественного назначения по ул.Черниговская, д.9 в Кировском районе города Перми.
- - Фасады с местами размещения средств размещения информации, рекламных конструкций.
- - Границы земельного участка, предоставленного для размещения здания
- - Красные линии

ИНСТРУКЦИЯ

о порядке производства работ, связанных с окраской фасадов и всех наружных частей зданий, сооружений, строений, расположенных на территории города Перми.

1. Окраска (отделка) фасадов и всех наружных частей зданий, сооружений, строений, расположенных на территории города Перми, может производиться лишь на основании паспорта внешнего облика объекта капитального строительства (колерного паспорта), согласованного с департаментом градостроительства и архитектуры администрации г. Перми (далее - ДГА).
2. До начала процесса окраски (отделки) здания или какого-либо сооружения должны быть произведены работы по капитальному ремонту всех без исключения его наружных частей, подлежащих окраске.
3. До начала ремонта зданий, имеющих газосветовую рекламу, сообщить рекламораспространителю о предстоящих работах на фасаде здания с целью сохранения вывесок либо их демонтажа.
4. Полуразрушенные и разрушенные архитектурные художественно-скульптурные элементы фасада: карнизы, фризы, колонны, пилястры, сандрики, кронштейны, обрамления проемов, различные лепные украшения, барельефы, мозаика, художественная роспись и т.п. подлежат обязательному восстановлению в своем первоначальном виде. Категорически запрещается производить окраску здания без предварительного восстановления указанных элементов декора фасада.
5. Металлические поверхности отдельных элементов фасада: чугунные решетки, ограждения балконов и лестниц, элементы входных групп, двери, кронштейны и прочие архитектурно-художественные элементы фасада перед окраской очищаются от грязи, ржавчины, старой краски и покрываются вновь атмосферостойкой краской для металлических поверхностей.
6. В соответствии с выданными образцами цвета (колерами) на окраску (отделку) здания организация, производящая ремонт здания, составляет пробные образцы цвета, которые наносятся на подготовленную для покраски поверхность стены в уровне 1-го этажа здания (не выше 1,5 метров от земли).
7. Проверку и согласование пробного образца цвета (выкрас колера) производит уполномоченный представитель ДГА. Без указанных проверки и согласования производить окраску (отделку) фасадов здания категорически запрещается.
8. Домууправления, организации и учреждения, производящие окраску (отделку) и связанный с нею ремонт фасадов здания, несут ответственность за выполнение настоящей инструкции и могут быть привлечены к административной ответственности за ее нарушение в соответствии со статьей 6.8.2 «Нарушение требований к внешнему виду фасадов зданий, строений, сооружений» Закона Пермского края от 06.04.2015 № 460-ПК «Об административных правонарушениях в Пермском крае».
9. По всем вопросам, связанным с производством работ, необходимо обращаться в ДГА по адресу: г. Пермь, ул. Сибирская, 15, каб. 315, тел. 212-76-98.

Ведомость ссылочных и прилагаемых документов

Обозначение	Наименование	Примечание
	Ссылочные документы	
Решение Пермской городской Думы от 15.12.2020 №277	Об утверждении Правил благоустройства территории города Перми	
Постановление администрации г. Перми от 22.02.2017 №130	Об утверждении формы и Порядка согласования паспорта внешнего облика объекта капитального строительства (колерного паспорта)	
№ 059-22-01-26-6370 от 02.12.2020	Колерный паспорт объекта капитального строительства по ул.Черниговская, д. 9, Кировского района г Перми, шифр КЧ9-10/20-ОФ	Согласован 02.12.2020

						ВИП-2022-001-КПФ		
						Колерный паспорт объекта капитального строительства по ул.Черниговской, д.9 Кировского района, города Перми.		
Изм.	Кол.уч.	Лист	№ док.	Подп.	Дата	Стадия	Лист	Листов
Разраб.		Волик			07.22	Многоквартирный жилой дом со помещениями общественного назначения	П	2
						Общие данные (продолжение)		ИП Волик М.Д. ОГРНИП 312590727100061

Главный фасад



Дворовой фасад



Боковой фасад




Боковой фасад



Боковой фасад



						ВИП-2022-001-КПФ			
						Колерный паспорт объекта капитального строительства по ул.Черниговской, д.9 Кировского района, города Перми.			
Изм.	Кол.уч	Лист	№ док.	Подп.	Дата	Многоквартирный жилой дом со помещениями общественного назначения	Стадия	Лист	Листов
Разраб.		Волик			07.22		П	3	
						Существующее состояние фасадов (фотофиксация)	ИП Волик М.Д. ОГРНИП 312590727100061		

Главный фасад



СОГЛАСОВАНО
 1^й заместитель начальника ДГА
 г. Перми - главный архитектор
 Д.Ю. Лапшин
 2022

ПРИМЕЧАНИЕ:

1. В случае, если наружные лестницы при дополнительно устроенных входах в общественные помещения здания выходят за границы предоставленного земельного участка и красные линии квартала, то устройство дополнительных или переустройство существующих входных групп требует получения разрешения в установленном порядке;
2. В случае устройства или переустройства (перепланировки, ремонта, реконструкции) помещений общественного назначения, их входных групп в обязательном порядке должны быть предусмотрены мероприятия по обеспечению доступности данных помещений для маломобильных групп населения, включая инвалидов, использующих кресла-коляски и собак-проводников (далее-МГН) в соответствии с требованиями СП 59.13330.2016 Свод правил. Доступность зданий и сооружений для маломобильных групп населения. Данный свод правил касается функционально-планировочных элементов зданий и сооружений, их участков или отдельных помещений, доступных для МГН (входные узлы, коммуникации, пути эвакуации, помещения и зоны обслуживания, а также их информационное и инженерное обустройство). В частности, лестницы при входах в общественные помещения должны дублироваться пандусами с уклоном не более 1:20 (5%) или иными средствами подъема (подъемные платформы, лифты и т.д.). Согласно вышеуказанному Своду правил наружные лестницы и пандусы должны иметь поручни с учетом технических требований к опорным стационарным устройствам по ГОСТ Р 51261; размеры входной площадки при открывании дверей наружу должны быть не менее 1,4 x 2,0 или 1,5 x 1,85; размеры входной площадки с пандусом не менее 2,2 x 2,2 м.

Условные обозначения:

- 1 - выноска и номер позиции согласно Ведомости отделки фасадов на листе 1
- А - условная координационная ось

						ВИП-2022-001-КПФ			
						Колерный паспорт объекта капитального строительства по ул.Черниговской, д.9 Кировского района, города Перми.			
Изм.	Кол.уч.	Лист	№ док.	Подп.	Дата	Многоквартирный жилой дом со помещениями общественного назначения	Стадия	Лист	Листов
Разраб.	Волик				07.22		П	4	
						Главный фасад	ИП Волик М.Д. ОГРНИП 312590727100061		

Дворовой фасад



СОГЛАСОВАНО
 1й заместитель начальника ДГА
 г. Перми - главный архитектор
 Д.Ю. Лапшин
 2022 г.

ПРИМЕЧАНИЕ:

- Дополнительное оборудование - размещаемые на фасадах здания, строения, сооружения системы технического обеспечения эксплуатации зданий, строений, сооружений (наружные блоки систем кондиционирования и вентиляции, маскирующие ограждения (экраны, решетки), вентиляционные трубопроводы, антенны, видеокамеры наружного наблюдения, электрощиты, кабельные линии, иное подобное оборудование), защитные устройства (решетки, рольставни), почтовые ящики, часы, банкоматы, элементы архитектурно-художественной подсветки, флажки и иное оборудование.
- Размещение дополнительного оборудования, дополнительных элементов и устройств на фасадах объектов капитального строительства допускается при соблюдении следующих условий:
 - соответствие размещения дополнительного оборудования архитектурному решению фасадов, предусмотренному проектной документацией, в соответствии с которой осуществлено строительство (реконструкция) Объекта, с привязкой к единой (вертикальной, горизонтальной) системе осей фасадов;
 - единая горизонтальная ось - условная прямая линия. Определяется как половина расстояния между верхним и нижним архитектурным элементом (окна, наличники, карниз, фриз и другие), выделяющимся (западающим, выступающим) из плоскости стены;
 - единая вертикальная ось - условная прямая линия. Определяется как половина расстояния между границами одного архитектурного элемента (окна, двери, колонны) либо между двумя архитектурными элементами (окна, двери, колонны);
 - комплексное решение размещения оборудования - единое архитектурное и цветовое решение (в том числе размер, форма, материал);
 - размещение дополнительного оборудования на архитектурных деталях, элементах декора, поверхностях с ценной архитектурной отделкой, а также крепление, ведущее к повреждению архитектурных поверхностей, не допускаются
- Размещение дополнительного оборудования не должно нарушать законные интересы собственников жилых помещений в непосредственной близости с оборудованием.

Условные обозначения:

- 1 - выноска и номер позиции согласно Ведомости отделки фасадов на листе 1
- А - условная координационная ось

						ВИП-2022-001-КПФ			
						Колерный паспорт объекта капитального строительства по ул.Черниговской, д.9 Кировского района, города Перми.			
Изм.	Кол.уч	Лист	№ док.	Подп.	Дата	Многоквартирный жилой дом со помещениями общественного назначения	Стадия	Лист	Листов
Разраб.	Волик				07.22		П	5	
						Дворовой фасад	ИП Волик М.Д. ОГРНИП 312590727100061		

Боковой фасад




СОГЛАСОВАНО
 1^й заместитель начальника ДГА
 г. Перми - главный архитектор
 Д.Ю. Лапшин
 2022г.

Условные обозначения:

- выноска и номер позиции согласно Ведомости отделки фасадов на листе 1
- место размещения дополнительного оборудования
- условная координационная ось




						ВИП-2022-001-КПФ			
						Колерный паспорт объекта капитального строительства по ул.Черниговской, д.9 Кировского района, города Перми.			
Изм.	Кол.уч	Лист	№ док	Подп.	Дата	Многоквартирный жилой дом со помещениями общественного назначения	Стадия	Лист	Листов
Разраб.	Волик				07.22		П	6	
						Боковой фасад	ИП Волик М.Д. ОГРНИП 312590727100061		

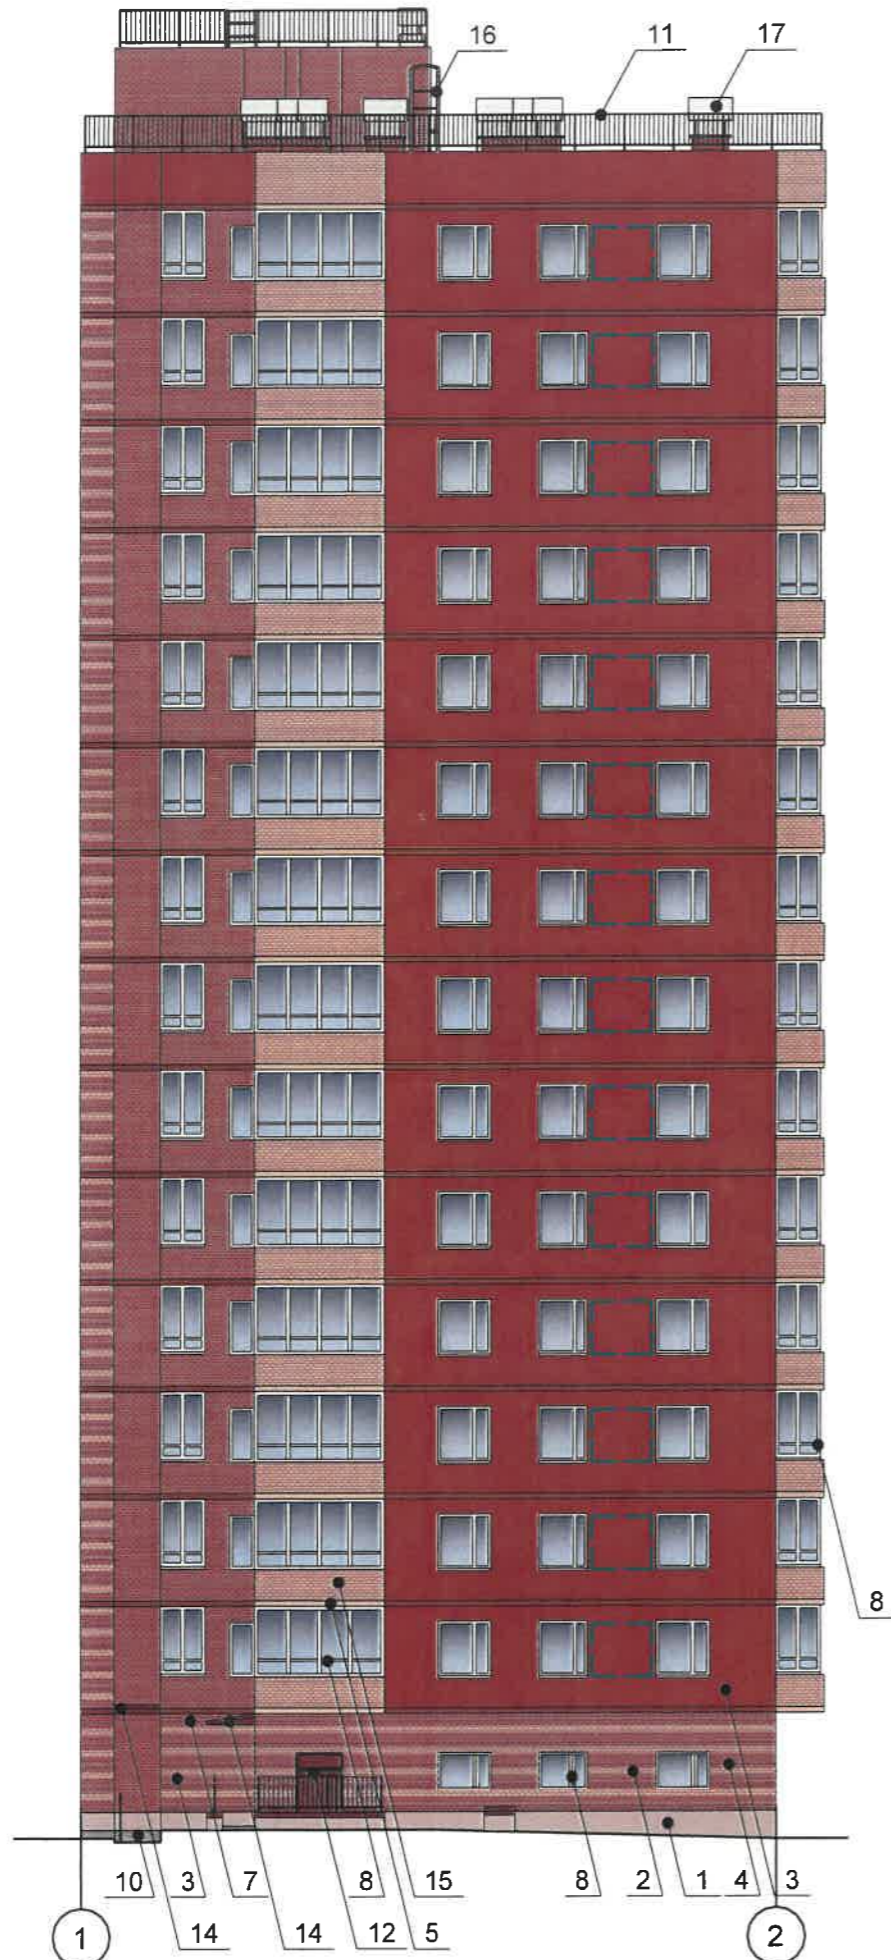
Боковой фасад




СОГЛАСОВАНО
 1^й заместитель начальника ДГА
 г. Перми - главный архитектор
 Д.Ю. Лапшин
 20 22

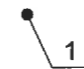Условные обозначения:

-  - выноска и номер позиции согласно Ведомости отделки фасадов на листе 1
-  - место размещения дополнительного оборудования
-  - условная координационная ось

						ВИП-2022-001-КПФ			
						Колерный паспорт объекта капитального строительства по ул.Черниговской, д.9 Кировского района, города Перми.			
Изм.	Кол.уч	Лист	№ док.	Подп.	Дата	Многоквартирный жилой дом со помещениями общественного назначения	Стадия	Лист	Листов
Разраб.	Волик				07.22		П	7	
						Боковой фасад	ИП Волик М.Д. ОГРНИП 312590727100061		

Главный фасад

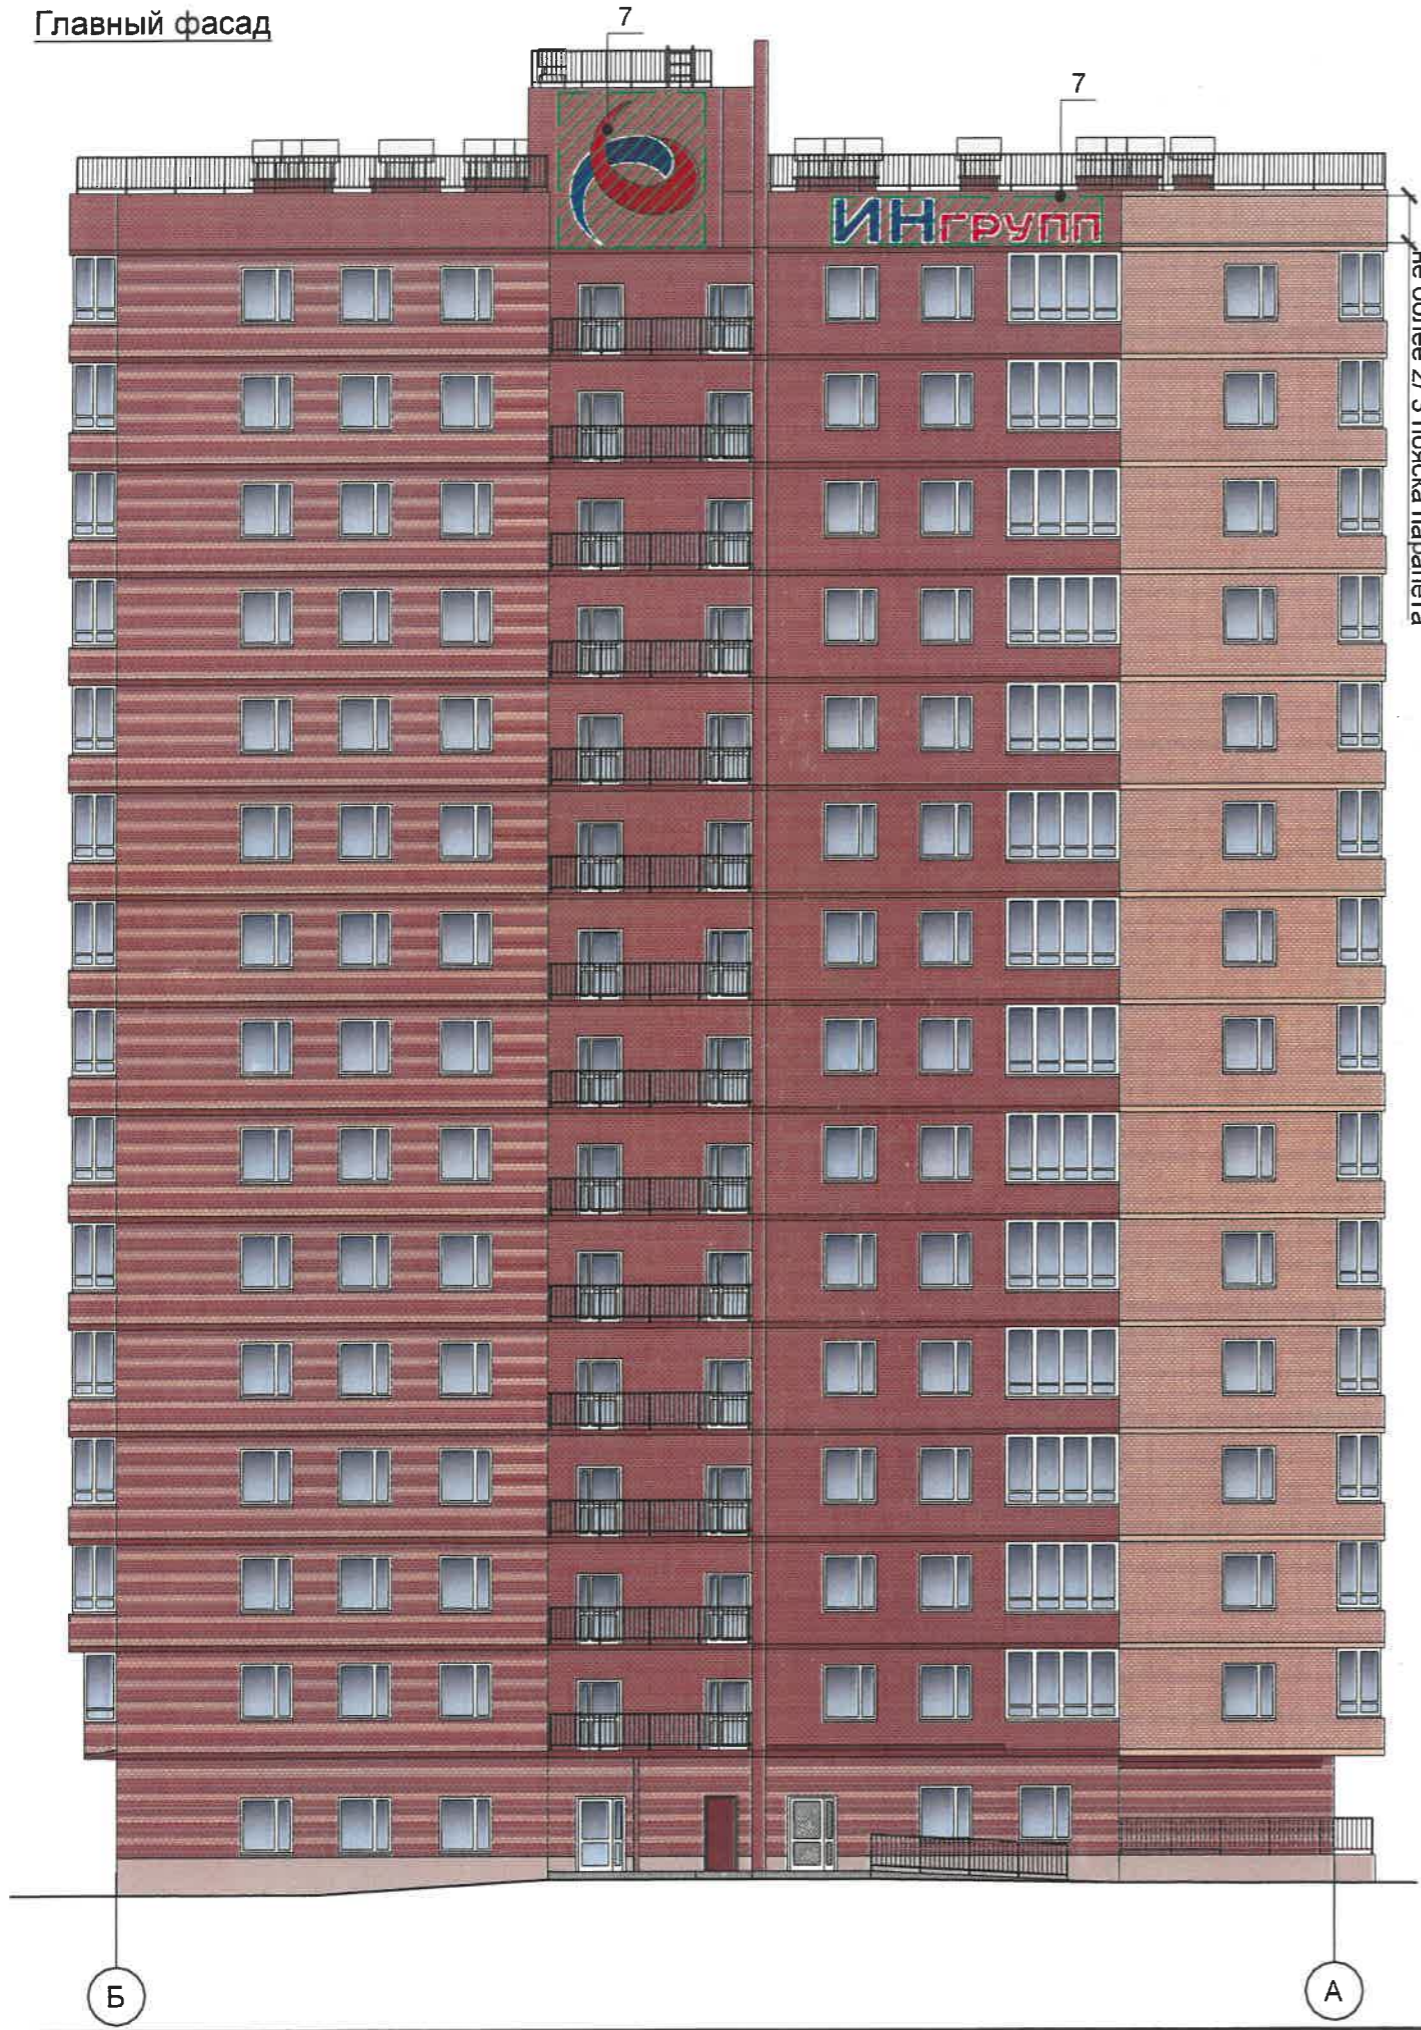

Управление архитектуры и городского дизайна
ДГА администрации г.Перми
СООТВЕТСТВУЕТ АРХИТЕКТУРНОМУ
ОБЛИКУ ГОРОДА ПЕРМИ
«05» 08/2022
Красев С.В. Подпись

Условия размещения средств размещения информации:


1. Место размещения информации располагаются относительно условной прямой линии - единой горизонтальной оси. Местоположение оси на фасаде определяется как половина расстояния между верхним и нижним архитектурным элементом (окна, наличники, карниз, фриз и др.), выделяющимся (западающим, выступающим) из плоскости стены.
2. Размещение вывесок и рекламных конструкций должно осуществляться в границах места допустимого размещения средств размещения информации, рекламных конструкций, установленных данным колерным паспортом объектом капитального строительства.
3. Размещение вывесок по отношению друг к другу, их конфигурация, наполненность информацией должны соответствовать Стандартным требованиям к вывескам, их размещению и эксплуатации (далее - Стандартные требования), утвержденным Решением Пермской городской Думы от 15.12.2020 №277.
4. В случае, если планируемые к размещению вывески не соответствуют Стандартным требованиям и действующему колерному паспорту, требуется внесение изменений в колерный паспорт путем разработки нового колерного паспорта.
5. Максимальный размер информационных табличек - 0,5 м x 0,7 м (пункт 2.13 Стандартных требований).
6. Узел крепления каждого типа объекта информации разрабатывается отдельным рабочим проектом.
7. В случае размещения рекламной конструкции на фасаде здания, строения, сооружения, такая конструкция должна быть отражена в составе нового колерного паспорта, а ее размещение должно осуществляться в соответствии с действующим порядком установки эксплуатации рекламных конструкций на территории города Перми, утвержденным решением пермской городской Думы, с последующим получением на установку и эксплуатацию рекламной конструкции в установленном порядке.

Условные обозначения:

- 1 - Выноска и номер позиции согласно Ведомости средств размещения информации, рекламных конструкций, см. лист 9
- ▨ - Место допустимого размещения средств размещения информации, рекламных конструкций
- — — - Ось размещения средств размещения информации, рекламных конструкций

						ВИП-2022-001-КПФ		
						Колерный паспорт объекта капитального строительства по ул.Черниговской, д.9 Кировского района, города Перми.		
Изм.	Кол.уч.	Лист	№ док.	Подп.	Дата	Стадия	Лист	Листов
Разраб.	Волик				07.22	П	8	
						Многоквартирный жилой дом со помещениями общественного назначения		
						Размещение средств размещения информации, рекламных конструкций Главный фасад		
						ИП Волик М.Д. ОГРНИП 312590727100061		

Фрагмент бокового фасада

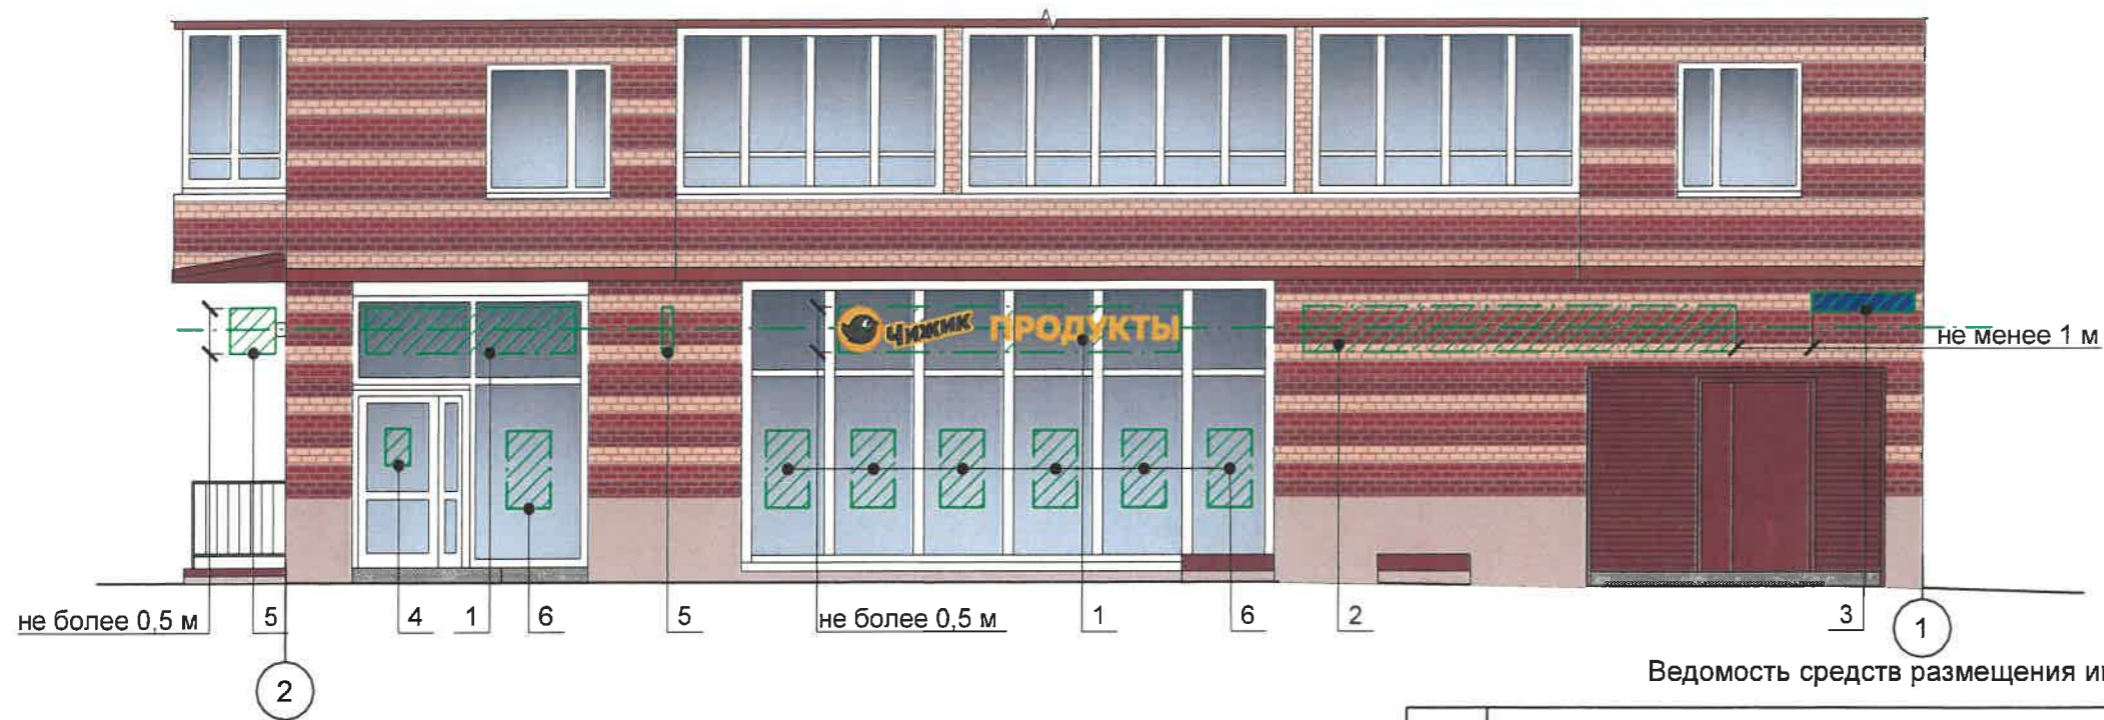


Управление архитектуры и городского дизайна
ДГА администрации г.Перми
СООТВЕТСТВУЕТ АРХИТЕКТУРНОМУ
ОБЛИКУ ГОРОДА ПЕРМИ
« 06 » 08 / 2022
Карасев С.А. Подпись



Ведомость средств размещения информации, рекламных конструкций


ПОЗ.	Тип объекта, материал, способы крепления	Цвет (с указанием RAL)	Наличие подсветки
1	Вывеска - объемные буквы и/или логотипы без подложки на металлических направляющих на фоне витража. Металл, пластик, оргстекло.	Фирменные цвета	Внешняя или внутренняя, светодиодами
2	Вывеска - объемные буквы и/или логотипы без подложки на металлических направляющих в цвет фасада на стене здания. Металл, пластик, оргстекло.	Фирменные цвета	Внешняя или внутренняя, светодиодами
3	Индивидуальный указатель с наименованием улицы и номером дома. Металл, пластик, оргстекло.	Синий: (R-(0), G-(20), B-(120), белый	Возможна внутренняя подсветка
4	Информационная табличка (режимник). Одиночная (500x700). Оргстекло, металл, пластик, пленки.	Фирменные цвета	Без подсветки
5	Панель-кронштейн. Металл, пластик, оргстекло.	Фирменные цвета	Внешняя или внутренняя, светодиодами
6	Информация - не сплошная пленочная аппликация в виде текста или контурного изображения на стекле. Площадь выклейки - не более 30% от площади одного поля остекления. Самоклеющиеся пленки по стеклу или Вывеска - панно (постер или световой короб), размещенное в оконном проеме за стеклом. Площадь панно - не более 50% от площади одного поля остекления. Металл, пластик, пленки	Фирменные цвета	Возможна подсветка
7	Фирменные буквы и/или логотипы застройщика без подложки (индивидуальный проект согласно натурным обмерам места, отведенного настоящим колерным паспортом). Оргстекло, металл, пластик.	Фирменные цвета	Возможна подсветка

Схемы компоновки объемных букв и/или логотипов, относительно оси и места размещения средств размещения информации

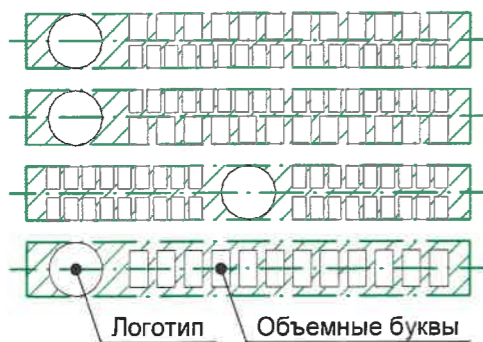

Логотип Объемные буквы

Пример сгруппированных модульных табличек Узел крепления средств размещения информации

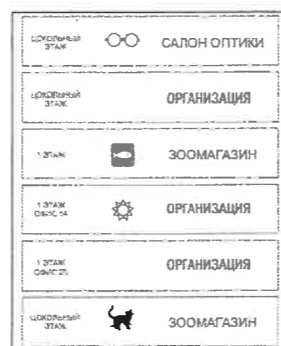

Условные обозначения:

- 1 - Выноска и номер позиции согласно Ведомости средств размещения информации, рекламных конструкций
- ▨ - Место допустимого размещения средств размещения информации, рекламных конструкций
- - Ось размещения средств размещения информации, рекламных конструкций

Изм.	Кол.уч.	Лист	№ док.	Подп.	Дата	ВИП-2022-001-КПФ		
						Колерный паспорт объекта капитального строительства по ул.Черниговской, д.9 Кировского района, города Перми.		
						Многоквартирный жилой дом со помещениями общественного назначения		
Разраб. Волик						П	9	
						ИП Волик М.Д. ОГРНИП 312590727100061		

Фрагмент дворового фасада



Управление архитектуры и городского дизайна
ДГА администрации г.Перми
СООТВЕТСТВУЕТ АРХИТЕКТУРНОМУ
ОБЛИКУ ГОРОДА ПЕРМИ
«08» 08/2022
Карасев С.А. Подпись

Условия размещения средств размещения информации:

1. Место размещения информации располагается относительно условной прямой линии - единой горизонтальной оси. Местоположение оси на фасаде определяется как половина расстояния между верхним и нижним архитектурным элементом (окна, наличники, карниз, фриз и др.), выделяющимся (западающим, выступающим) из плоскости стены.
2. Размещение вывесок и рекламных конструкций должно осуществляться в границах места допустимого размещения средств размещения информации, рекламных конструкций, установленных данным колерным паспортом объектом капитального строительства.
3. Размещение вывесок по отношению друг к другу, их конфигурация, наполненность информацией должны соответствовать Стандартным требованиям к вывескам, их размещению и эксплуатации (далее - Стандартные требования), утвержденным Решением Пермской городской Думы от 15.12.2020 №277.
4. В случае, если планируемые к размещению вывески не соответствуют Стандартным требованиям и действующему колерному паспорту, требуется внесение изменений в колерный паспорт путем разработки нового колерного паспорта.
5. Максимальный размер информационных табличек - 0,5 м x 0,7 м (пункт 2.13 Стандартных требований).
6. Узел крепления каждого типа объекта информации разрабатывается отдельным рабочим проектом.
7. В случае размещения рекламной конструкции на фасаде здания, строения, сооружения, такая конструкция должна быть отражена в составе нового колерного паспорта, а ее размещение должно осуществляться в соответствии с действующим порядком установки эксплуатации рекламных конструкций на территории города Перми, утвержденным решением пермской городской Думы, с последующим получением на установку и эксплуатацию рекламной конструкции в установленном порядке.

Условные обозначения:

- 1 - Выноска и номер позиции согласно Ведомости средств размещения информации, рекламных конструкций, см. лист 9
- ▨ - Место допустимого размещения средств размещения информации, рекламных конструкций
- - Ось размещения средств размещения информации, рекламных конструкций

						ВИП-2022-001-КПФ			
						Колерный паспорт объекта капитального строительства по ул.Черниговской, д.9 Кировского района, города Перми.			
Изм.	Кол.уч	Лист	№ док	Подп.	Дата	Многоквартирный жилой дом со помещениями общественного назначения	Стадия	Лист	Листов
Разраб.	Волик				07.22		П	10	
						Размещение средств размещения информации, рекламных конструкций Фрагмент дворового фасада	ИП Волик М.Д. ОГРНИП 312590727100061		

Позиция ведомости отделки фасадов	RAL 8004	C: 40	
		M: 80	
		Y: 80	
		K: 10	
		R: 143	
		G: 78	
		B: 53	
6			

Позиция ведомости отделки фасадов	RAL 1014	C: 0	
		M: 10	
		Y: 40	
		K: 10	
		R: 222	
		G: 208	
		B: 159	
2,5,15			

Позиция ведомости отделки фасадов	RAL 9003	C: 0	
		M: 0	
		Y: 0	
		K: 0	
		R: 244	
		G: 248	
		B: 244	
8,9			

Позиция ведомости отделки фасадов	RAL 1019	C: 5	
		M: 20	
		Y: 40	
		K: 40	
		R: 164	
		G: 149	
		B: 125	
1,7			

Позиция ведомости отделки фасадов	RAL 2013	C: 0	
		M: 80	
		Y: 100	
		K: 40	
		R: 149	
		G: 69	
		B: 39	
3,15			

Позиция ведомости отделки фасадов	RAL 7037	C: 30	
		M: 20	
		Y: 20	
		K: 40	
		R: 124	
		G: 127	
		B: 126	
10,16,18			

Позиция ведомости отделки фасадов	RAL 3009	C: 5	
		M: 90	
		Y: 100	
		K: 80	
		R: 112	
		G: 55	
		B: 49	
4,11,12,14,15			

СОГЛАСОВАНО
 № заместитель начальника ДГА
 г. Перми - главный архитектор
 Д.Ю. Лапшин
 05.08.2022

						ВИП-2022-001-КПФ			
						Колерный паспорт объекта капитального строительства по ул.Черниговской, д.9 Кировского района, города Перми.			
Изм.	Кол.уч.	Лист	№ док.	Подп.	Дата	Многоквартирный жилой дом со помещениями общественного назначения	Стадия	Лист	Листов
							П	11	
						Эталоны колеров		ИП Волик М.Д. ОГРНИП 312590727100061	