

ООО ИЗДАТЕЛЬСКИЙ ДОМ «ИНОМАРКА»

25.08.2022 № 059-22-01-26-32 38

ИП Бухвалов Николай Ювенальевич

**ПАСПОРТ ВНЕШНЕГО ОБЛИКА ОБЪЕКТА КАПИТАЛЬНОГО СТРОИТЕЛЬСТВА
(КОЛЕРНЫЙ ПАСПОРТ)**

АДРЕС ОБЪЕКТА: г. Пермь, административный район Индустриальный,
ул. Мира, здание (строение) № 103




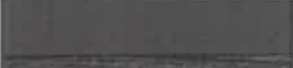
















ШИФР: 103 - 08 - 2022 - М

г. Пермь 2022 г.

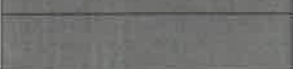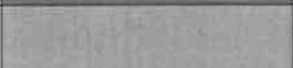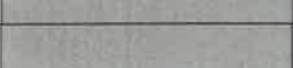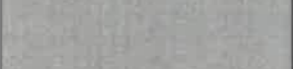Ведомость чертежей комплекта марки АР

Лист	НАИМЕНОВАНИЕ	ПРИМЕЧАНИЕ
1	Общие данные.	
2	Существующее состояние фасадов (главный фасад).	
3	Существующее состояние фасадов (дворовый, боковые фасады).	
4	Главный фасад.	
5	Дворовый фасад.	
6	Боковые фасады.	
7	Размещение средств размещения информации, рекламных конструкций на главном фасаде.	
9	Размещение средств размещения информации, рекламных конструкций на боковом фасаде.	
10	Эталоны колеров.	

Ведомость отделки фасадов

ПОЗ.	ЭЛЕМЕНТ ФАСАДА	ЭТАЛОН ЦВЕТА	ОБОЗНАЧ.	ВИД ОТДЕЛКИ	ПРИМ.
1	Основное поле стены		RAL1002 RAL 1011	Кирпичная кладка	
			RAL 7024	Кирпичная кладка, окрашенная атмосферной краской	
2	Основное поле стены пристроя		RAL 7024	Фасадная плитка	
3	Цоколь		RAL 7043	Штукатурка, окрашенная атмосферостойкой краской	
			RAL 7043	Фасадная плитка	
4	Переплеты окон, балконов, витражи		RAL 9003	Металлопластик (стеклопакет)	
5	Дверные полотна, переплеты дверей		RAL 9003	Металлопластик (стеклопакет)	
			RAL 6037	Металл с покраской атмосферной краской	
6	Кровля здания		-	Шиферное покрытие	
7	Ступени крылец, площадки, пандусы		RAL 7024	Железобетон	
8	Перила, ограждения, металлические элементы		RAL 7024	Металл с покраской атмосферостойкой краской	
			RAL 7005	Металл с покраской атмосферостойкой краской	
9	Покрытие козырька		RAL 7005	Металл с покраской атмосферной краской	
10	Фриз		RAL 3020	Композитные панели	
			RAL 4006		
11	Отливы		RAL 9003	Оцинкованная сталь с полимерным покрытием	
12	Вентиляция		RAL 9003	Штукатурка, атмосферостойкая краска	
				Оцинкованная сталь	
13	Водостоки		-	Оцинкованная сталь	
			RAL 9003	Металл с покраской атмосферостойкой краской	

Пояснительная записка

Объект капитального строительства – пятиэтажный многоквартирный жилой дом со встроенными помещениями общественного и торгового назначения по адресу, по адресу: г. Пермь, Индустриальный р-н, ул. Мира, 103;
 Год постройки и ввода в эксплуатацию здания: 1962 г.
 Тип постройки, серия: 1-447.
 Кровля: двухскатная неэксплуатируемая;
 Нахождение в зоне Объектов Культурного Наследия: нет.
 Ранее разработанные колерные паспорта - СЭД-059-22-01-26-877 от 02.08.2018;

Настоящим колерным паспортом:
 - уточняются виды и типы отделки, цветовое решение и оформление фасадов;
 - предусматриваются места размещения средств размещения информации, рекламных конструкций.



Вносятся изменения в колерный паспорт СЭД-059-22-01-26-877 от 02.08.2018 в связи с изменением мест размещения средств размещения информации, рекламных конструкций.

Раздел «Архитектурно-художественная подсветка» настоящим колерным паспортом не разрабатывается. Освещение фасада осуществляется за счет свечения окон и вывесок.


Предметом согласования данного колерного паспорта являются: принятые цветовые решения элементов фасада, применяемые материалы существующего объекта недвижимости, а также определение возможных типов размещения средств размещения информации на нем. Средства размещения информации, рекламные конструкции, не соответствующие типу и местам их возможного размещения, подлежат демонтажу.

В соответствии с Градостроительным кодексом Российской Федерации, решением Пермской городской Думы от 15.12.2020 № 277 от «Об утверждении Правил благоустройства территории города Перми» и постановлением администрации города Перми от 22.02.2017 № 130 «Об утверждении формы и Порядка согласования паспорта внешнего облика объекта капитального строительства (колерного паспорта)» проекты колерных паспортов либо проекты изменений в колерные паспорта не являются разрешительной документацией на строительство, реконструкцию объекта капитального строительства; не являются правовым основанием на устройство пристроек, навесов, козырьков и других архитектурных элементов объектов капитального строительства.



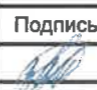

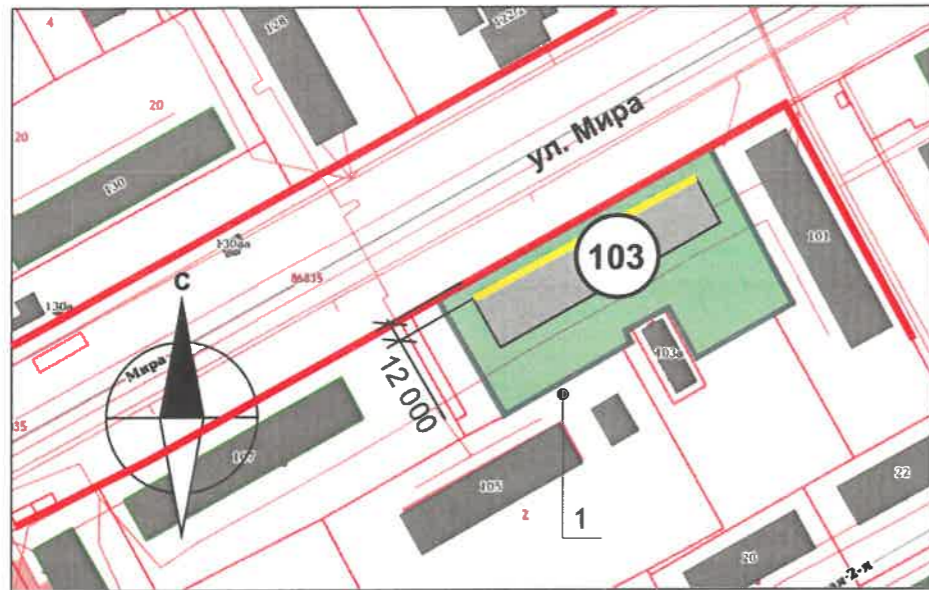

						103-08-2022-М				
						Колерный паспорт объекта капитального строительства по ул. Мира, 103, Индустриального района г. Перми.				
Изм.	Кол.уч	Лист	Недок.	Подпись	Дата	Пятиэтажный жилой дом со встроенными помещениями общественного и торгового назначения	Стадия	Лист	Листов	
Разраб.					08.22		п	1	10	
Н.контроль						Захарова С. В.		Общие данные (начало)		ООО Издательский дом «Иномарка», г.Пермь


Ситуационный план.



Условные обозначения:

-  1 Здание со встроенными помещениями общественного и торгового назначения по адресу: г. Пермь, ул. Мира, д. 103
-  Фасады, где размещены средства размещения информации, рекламных конструкций
-  Красные линии
-  Границы земельного участка, кадастровый номер участка: 59:01:4410876:35

План координационных осей:

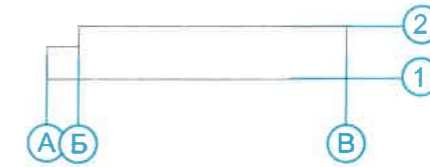

ИНСТРУКЦИЯ

о порядке производства работ, связанных с окраской фасадов и всех наружных частей зданий, сооружений, строений, расположенных на территории города Перми

1. Окраска (отделка) фасадов и всех наружных частей зданий, сооружений, строений, расположенных на территории города Перми, может производиться лишь на основании паспорта внешнего облика объекта капитального строительства (колерного паспорта), согласованного с департаментом градостроительства и архитектуры администрации г. Перми (далее – ДГА).

2. До начала процесса окраски (отделки) здания или какого-либо сооружения должны быть произведены работы по капитальному ремонту всех без исключения его наружных частей, подлежащих окраске.

3. До начала ремонта зданий, имеющих газосветовую рекламу, сообщить рекламораспространителю о предстоящих работах на фасаде здания с целью сохранения вывесок либо их демонтажа.

4. Полуразрушенные и разрушенные архитектурные художественно-скульптурные элементы фасада: карнизы, фризы, колонны, пилястры, сандрики, кронштейны, обрамления проемов, различные лепные украшения, барельефы, мозаика, художественная роспись и т.п. подлежат обязательному восстановлению в своем первоначальном виде. Категорически запрещается производить окраску здания без предварительного восстановления указанных элементов декора фасада.

5. Металлические поверхности отдельных элементов фасада: чугунные решетки, ограждения балконов и лестниц, элементы входных групп, двери, кронштейны и прочие архитектурно-художественные элементы фасада перед окраской очищаются от грязи, ржавчины, старой краски и покрываются вновь атмосферостойкой краской для металлических поверхностей.

6. В соответствии с выданными образцами цвета (колерами) на окраску (отделку) здания организация, производящая ремонт здания, составляет пробные образцы цвета, которые наносятся на подготовленную для покраски поверхность стены в уровне 1-го этажа здания (не выше 1,5 метров от земли).

7. Проверку и согласование пробного образца цвета (выкрас колера) производит уполномоченный представитель ДГА. Без указанных проверки и согласования производить окраску (отделку) фасадов здания категорически запрещается.

8. Домууправления, организации и учреждения, производящие окраску (отделку) и связанный с ней ремонт фасадов здания, несут ответственность за выполнение настоящей инструкции и могут быть привлечены к административной ответственности за ее нарушение в соответствии со статьей 6.8.2 «Нарушение требований к внешнему виду фасадов зданий, строений, сооружений» Закона Пермского края от 06.04.2015 № 460-ПК «Об административных правонарушениях в Пермском крае».

9. По всем вопросам, связанным с производством работ, необходимо обращаться в ДГА по адресу: г. Пермь, ул. Сибирская, 15, каб. 315, тел. 212-76-98.

Ведомость ссылочных документов

ОБОЗНАЧЕНИЕ	НАИМЕНОВАНИЕ	ПРИМЕЧАНИЕ							
<u>Ссылочные документы</u>									
Решение Пермской Городской Думы № 277 от 15.12.2020 г.	«Об утверждении Правил благоустройства территории города Перми.»								
Постановление Администрации г. Перми № 130 от 22.02.2017 г.	«Об утверждении формы и Порядка согласования паспорта внешнего облика объекта капитального строительства (колерного паспорта)»								
<u>Ранее согласованные колерные паспорта</u>									
СЭД-059-22-01-26-877 от 02.08.2018	Колерный паспорт объекта капитального строительства по ул. Мира, 130, Индустриального района г. Перми. № 60-08-2018-AP	дата согласования 24.08.2018 г.							
103-08-2022-М									
Колерный паспорт объекта капитального строительства по ул. Мира, 103, Индустриального района г. Перми.									
Изм.	Кол.уч	Лист	Надок.	Подпись	Дата	Пятиэтажный жилой дом со встроенными помещениями общественного и торгового назначения	Стадия	Лист	Листов
Разраб.		Зуева А. И.			08.22		П	2	16
Н.контроль		Захарова С. В.			08.22	Общие данные (продолжение)	ООО Издательский дом «Иномарка», г.Пермь		

Существующие фото фасадов. Главный фасад.



						103-08-2022-М			
						Колерный паспорт объекта капитального строительства по ул. Мира, 103, Индустриального района г. Перми.			
Изм.	Кол.уч	Лист	Недок.	Подпись	Дата	Пятиэтажный жилой дом со встроенными помещениями общественного и торгового назначения	Стадия	Лист	Листов
Разраб.		Зуева А. И.		<i>[Signature]</i>	08.22		П	3	10
Н.контроль		Захарова С. В.		<i>[Signature]</i>	08.22	Существующее фото фасадов	ООО Издательский дом «Иномарка», г.Пермь		

Существующие фото фасадов. Дворовый фасад.




Существующие фото фасадов. Боковые фасады.




						103-08-2022-М			
						Коперный паспорт объекта капитального строительства по ул. Мира, 103, Индустриального района г. Перми.			
Изм.	Кол.уч	Лист	№ док.	Подпись	Дата	Пятиэтажный жилой дом со встроенными помещениями общественного и торгового назначения	Стадия	Лист	Листов
Разраб.		Зуева А. И.		<i>[Signature]</i>	08.22		п	4	10
						Существующее фото фасадов	ООО Издательский дом «Иномарка», г.Пермь		
Н.контроль		Захарова С. В.		<i>[Signature]</i>	08.22				

Главный фасад по ул. Мира (в осях А-В).

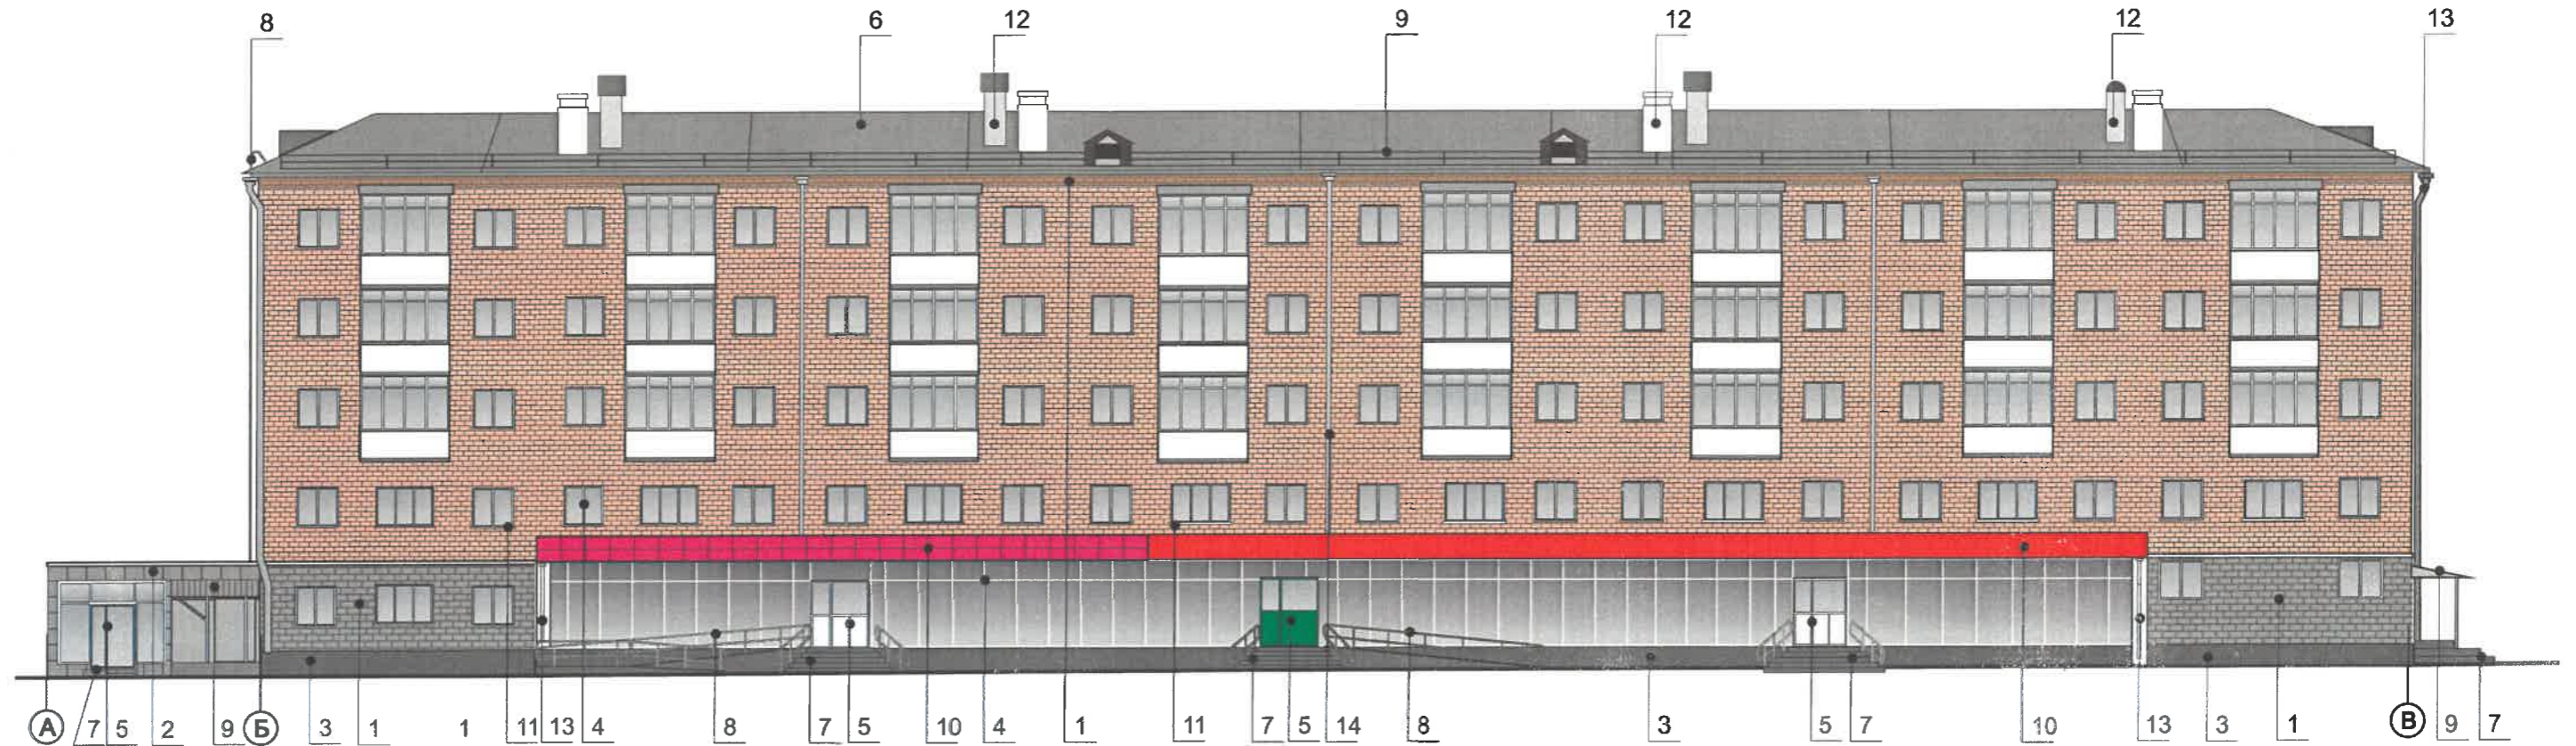

ПРИМЕЧАНИЕ:

1. В случае, если наружные лестницы при дополнительно устроенных входах в общественные помещения здания выходят за границы предоставленного земельного участка и красные линии квартала, то устройство дополнительных или переустройство существующих входных групп требует получения разрешения в установленном порядке;
2. В случае устройства или переустройства (перепланировки, ремонта, реконструкции) помещений общественного назначения, их входных групп в обязательном порядке должны быть предусмотрены мероприятия по обеспечению доступности данных помещений для маломобильных групп населения, включая инвалидов, использующих кресла-коляски и собак-проводников (далее-МГН) в соответствии с требованиями СП 59.13330.2016 Свод правил. Доступность зданий и сооружений для маломобильных групп населения. Данный свод правил касается функционально-планировочных элементов зданий и сооружений, их участков или отдельных помещений, доступных для МГН (входные узлы, коммуникации, пути эвакуации, помещения и зоны обслуживания, а также их информационное и инженерное обустройство). В частности, лестницы при входах в общественные помещения должны дублироваться пандусами с уклоном не более 1:20 (5%) или иными средствами подъема (подъемные платформы, лифты и т.д.). Согласно вышеуказанному Своду правил наружные лестницы и пандусы должны иметь поручни с учетом технических требований к опорным стационарным устройствам по ГОСТ Р 51261; размеры входной площадки при открывании дверей наружу должны быть не менее 1,4 x 2,0 или 1,5 x 1,85; размеры входной площадки с пандусом не менее 2,2 x 2,2 м.

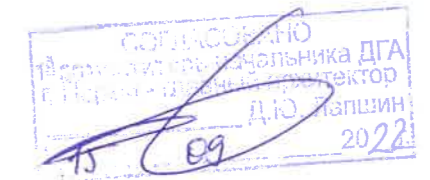

Условные обозначения:

- 1 Выноска и номер позиции согласно ведомости отделки фасадов см. на листе 1.
- ① Условная координационная ось см. на листе 2.

						103-08-2022-М			
						Коперный паспорт объекта капитального строительства по ул. Мира, 103, Индустриального района г. Перми.			
Изм.	Кол.уч	Лист	Недок.	Подпись	Дата	Пятиэтажный жилой дом со встроенными помещениями общественного и торгового назначения	Стадия	Лист	Листов
Разраб.		Зуева А. И.		<i>[Signature]</i>	08.22		П	5	10
Н.контроль		Захарова С. В.		<i>[Signature]</i>	08.22	Главный фасад по ул. Мира	ООО Издательский дом «Иномарка», г.Пермь		

Дворовый фасад по (в осях В-А).



ПРИМЕЧАНИЕ:

- Дополнительное оборудование - размещаемые на фасадах здания, строения, сооружения системы технического обеспечения эксплуатации зданий, строений, сооружений (наружные блоки систем кондиционирования и вентиляции, маскирующие ограждения (экраны, решетки), вентиляционные трубопроводы, антенны, видеорекамеры наружного наблюдения, электрощиты, кабельные линии, иное подобное оборудование), защитные устройства (решетки, рольставни), почтовые ящики, часы, банкоматы, элементы архитектурно-художественной подсветки, флагштоки и иное оборудование.
- Размещение дополнительного оборудования, дополнительных элементов и устройств на фасадах объектов капитального строительства допускается при соблюдении следующих условий:
 - соответствие размещения дополнительного оборудования архитектурному решению фасадов, предусмотренному проектной документацией, в соответствии с которой осуществлено строительство (реконструкция) Объекта, с привязкой к единой (вертикальной, горизонтальной) системе осей фасадов;
 - единая горизонтальная ось - условная прямая линия. Определяется как половина расстояния между верхним и нижним архитектурным элементом (окна, наличники, карниз, фриз и другие), выделяющимся (западающим, выступающим) из плоскости стены;
 - единая вертикальная ось - условная прямая линия. Определяется как половина расстояния между границами одного архитектурного элемента (окна, двери, колонны) либо между двумя архитектурными элементами (окна, двери, колонны);
 - комплексное решение размещения оборудования - единое архитектурное и цветовое решение (в том числе размер, форма, материал);
 - размещение дополнительного оборудования на архитектурных деталях, элементах декора, поверхностях с ценной архитектурной отделкой, а также крепление, ведущее к повреждению архитектурных поверхностей, не допускаются
- Размещение дополнительного оборудования не должно нарушать законные интересы собственников жилых помещений в непосредственной близости с оборудованием.
- Внешние блоки кондиционирования закрываются декоративными экранами в цвет фасада.
- Наружные системы кондиционирования устанавливаются: у жилых помещений - за счет внутреннего пространства балкона/лоджии, у не жилых – за счет пространства помещений.



СОГЛАСОВАНО
1^й заместитель начальника ДГА
г. Пермь - архитектор
Д.Д. Далекин
2022

Условные обозначения:

- 1 Выноска и номер позиции согласно ведомости отделки фасадов см. на листе 1.
- ① Условная координационная ось см. на листе 2.
- Места возможного размещения дополнительного оборудования.


						103-08-2022-М			
						Коперный паспорт объекта капитального строительства по ул. Мира, 103, Индустриального района г. Перми.			
Изм.	Кол.уч	Лист	Недок.	Подпись	Дата	Пятиэтажный жилой дом со встроенными помещениями общественного и торгового назначения	Стадия	Лист	Листов
Разраб.		Зуева А. И.			08.22		П	6	10
						Дворовый фасад	ООО Издательский дом «Иномарка», г.Пермь		
Н.контроль		Захарова С. В.			08.22				

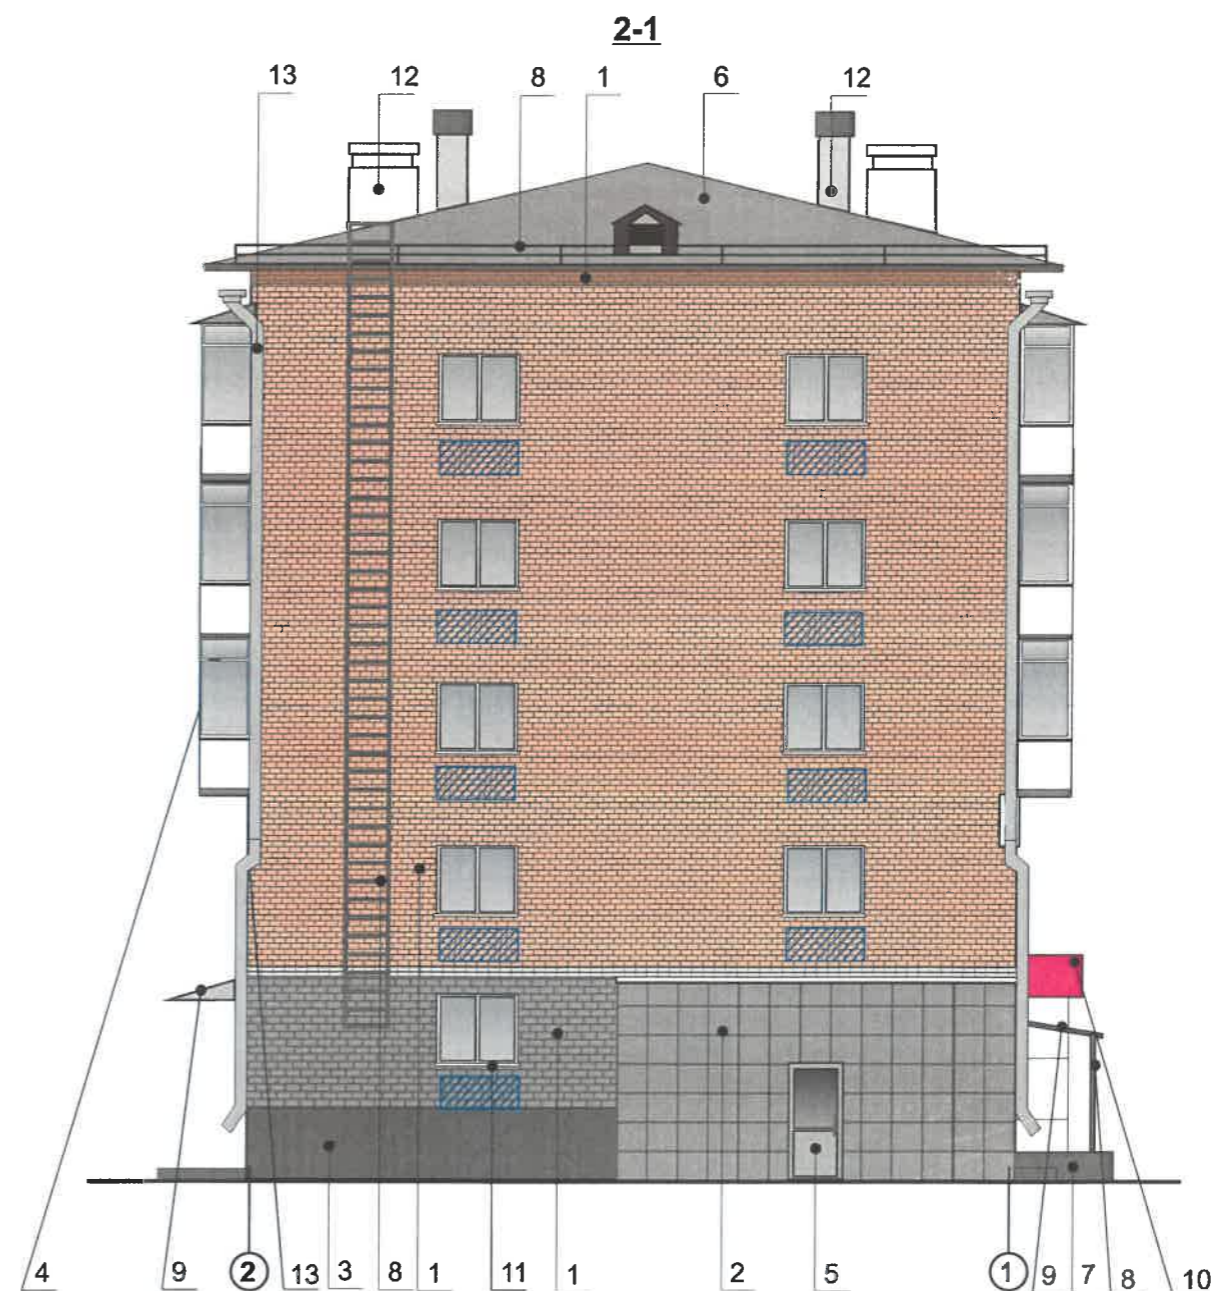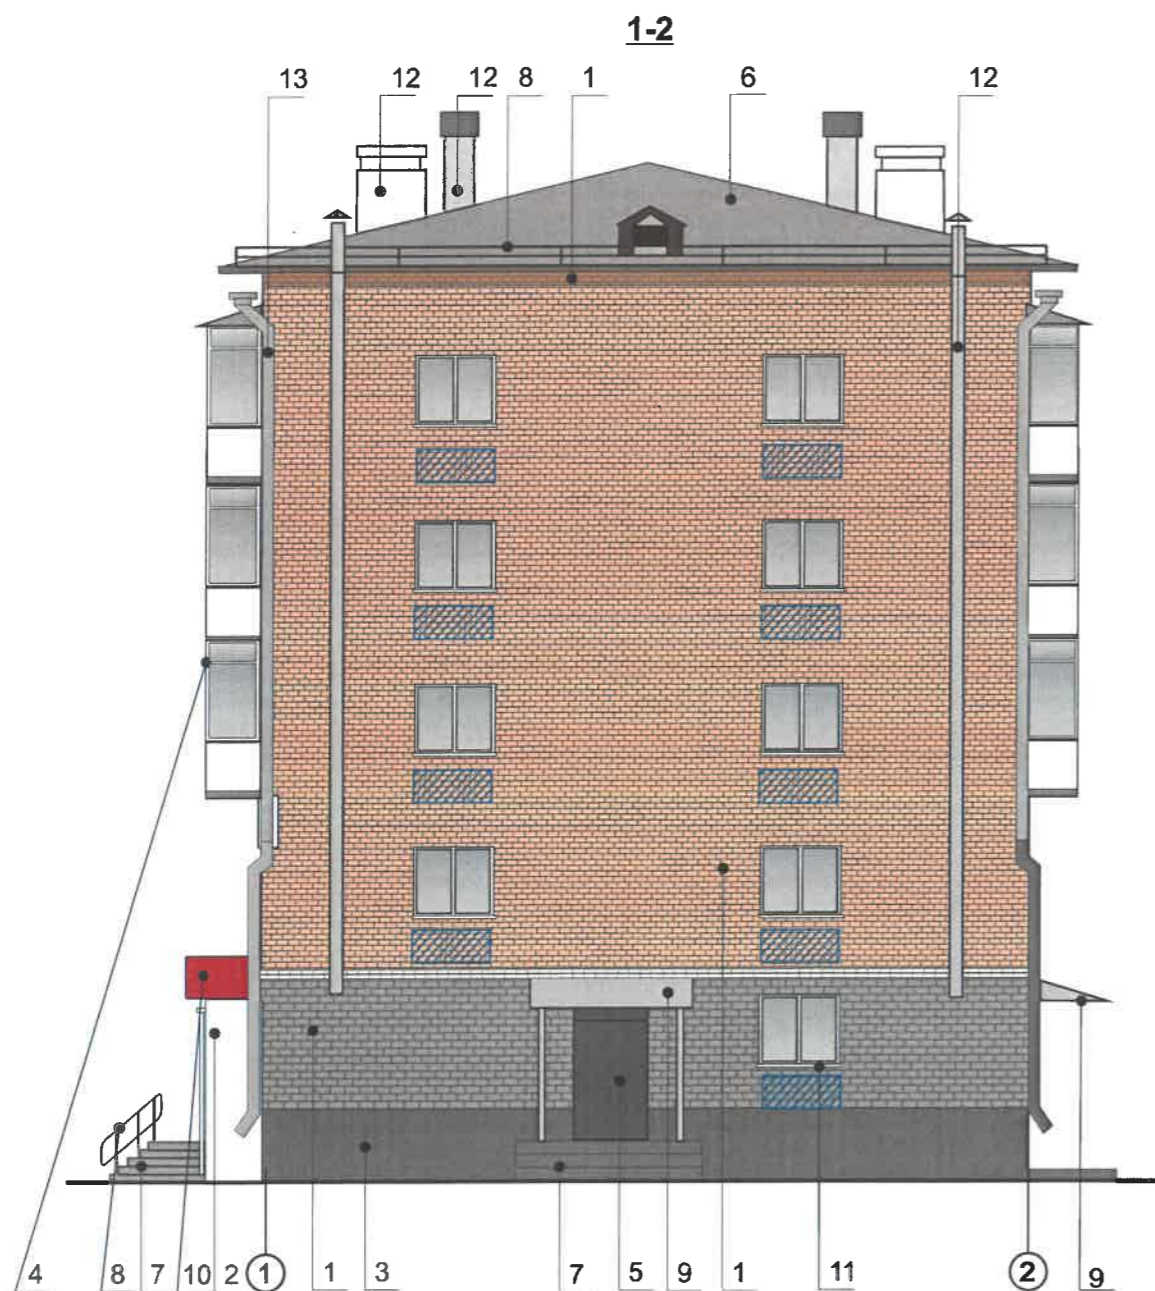

Боковые фасады.




СОГЛАСОВАНО
 1^й заместитель начальника ДГА
 г. Пермь - главный архитектор
 Д.Ю. Делюшин
 15.08.2022

Условные обозначения:

- 1 Выноска и номер позиции согласно ведомости отделки фасадов см. на листе 1.
- 1 Условная координационная ось см. на листе 2.
-  Места возможного размещения дополнительного оборудования.

						103-08-2022-М			
						Колерный паспорт объекта капитального строительства по ул. Мира, 103, Индустриального района г. Перми.			
Изм.	Кол.уч	Лист	Недок.	Подпись	Дата	Пятиэтажный жилой дом со встроенными помещениями общественного и торгового назначения	Стадия	Лист	Листов
Разраб.		Зуева А. И.			08.22		П	7	10
Н.контроль		Захарова С. В.			08.22	Боковые фасады	ООО Издательский дом «Иномарка», г.Пермь		


**Размещение средств размещения информации, рекламных конструкций.
Главный фасад с ул. Мира (в осях А-В).**

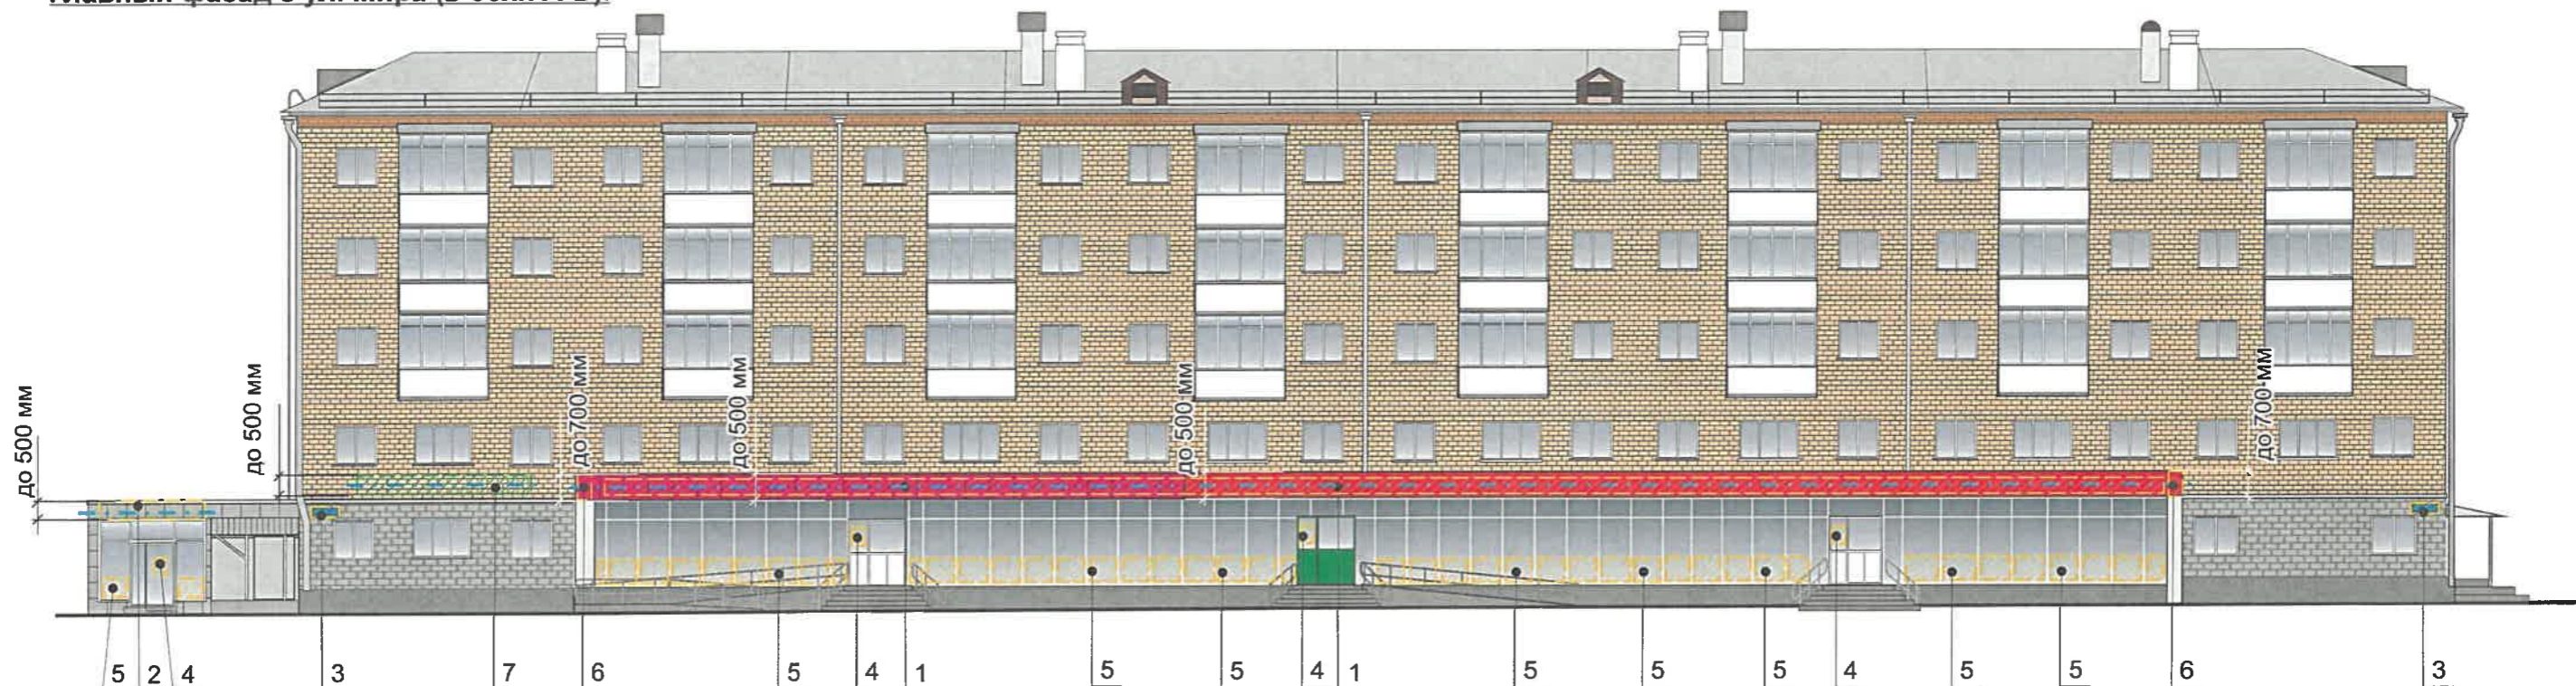

Ведомость средств размещения информации, рекламных конструкций.

№	ТИП ОБЪЕКТА, МАТЕРИАЛ, СПОСОБЫ КРЕПЛЕНИЯ	ЦВЕТ (С УКАЗАНИЕМ RAL)	НАЛИЧИЕ ПОДСВЕТКИ
1	Вывеска - объемные буквы и /или логотипы без подложки на металлических направляющих на фризе. Металл, оргстекло, пластик, пленки.	Фирменные цвета	Внешняя или внутренняя, светодиодами/ Без подсветки
2	Вывеска - объемные буквы и /или логотипы без подложки на металлических направляющих стене пристроя. Металл, оргстекло, пластик, пленки.	Фирменные цвета	Внешняя или внутренняя, светодиодами/ Без подсветки
3	Указатель с наименованием улицы и номером дома (здания). Пластик, металл (пункт 11.4.2 решения Пермской городской Думы от 15.12.2020 №277).	Синий: (R-(0), G-(20), B-(120), белый	Возможна подсветка
4	Информационная табличка (режимник) (не более 500x700 мм). Металл, пластик, оргстекло.	Фирменные цвета	Без подсветки
5	Информация – не сплошная пленочная аппликация в виде текста или контурного изображения на стекле. Площадь выклейки – не более 30% от площади одного поля остекления. Самоклеющиеся пленки по стеклу или вывеска – панно (постер или световой короб), размещенное в оконном проеме за стеклом. Площадь панно – не более 50% от площади одного поля остекления. Металл, пластик, пленки	Фирменные цвета	Возможна подсветка
6	Панель-кронштейн. Металл, оргстекло, пластик, пленки.ю	Фирменные цвета	Внешняя или внутренняя, светодиодами/ Без подсветки
7	Вывеска - объемные буквы и /или логотипы без подложки на металлических направляющих на фасаде. Металл, оргстекло, пластик, пленки.	Фирменные цвета	Возможна подсветка

Схемы компоновки объемных букв и/или логотипов, относительно оси и места размещения средств размещения информации

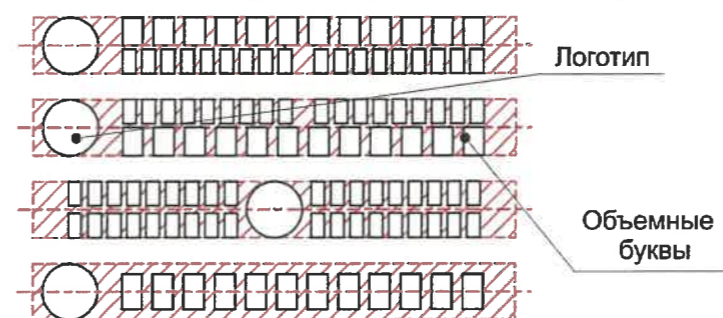



Управление архитектуры и городского дизайна
ДГА администрации г.Перми
**СООТВЕТСТВУЕТ АРХИТЕКТУРНОМУ
ОБЛИКУ ГОРОДА ПЕРМИ**
« 15.09.2022 »
Карасев А. Подпись

Условные обозначения:

- 1 Выноска и номер позиции согласно ведомости размещения средств размещения информации, рекламных конструкций.
- Место допустимого размещения средств размещения информации, рекламных конструкций.
- Ось размещения средств размещения информации, рекламных конструкций.

						103-08-2022-М			
						Колерный паспорт объекта капитального строительства по ул. Мира, 103, Индустриального района г. Перми.			
Изм.	Кол.уч	Лист	№док.	Подпись	Дата	Пятиэтажный жилой дом со встроенными помещениями общественного и торгового назначения	Стадия	Лист	Листов
Разраб.			Зуева А. И.	<i>[Signature]</i>	08.22		П	8	10
						Размещение средств размещения информации, рекламных конструкций. Главный фасад с ул. Мира.	ООО Издательский дом «Иномарка», г.Пермь		
Н.контроль			Захарова С. В.	<i>[Signature]</i>	08.22				


**Размещение средств размещения информации, рекламных конструкций.
Боковые фасады.**

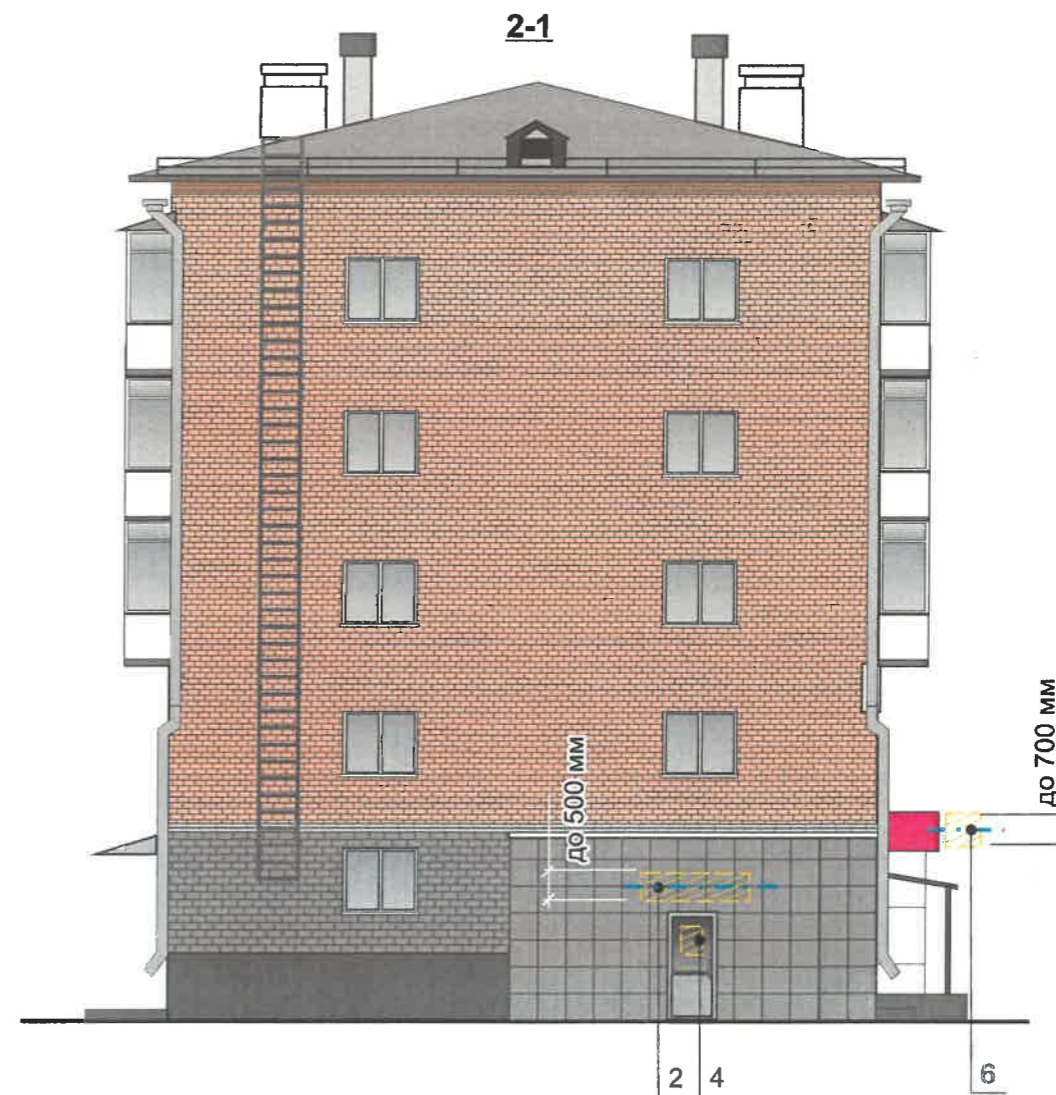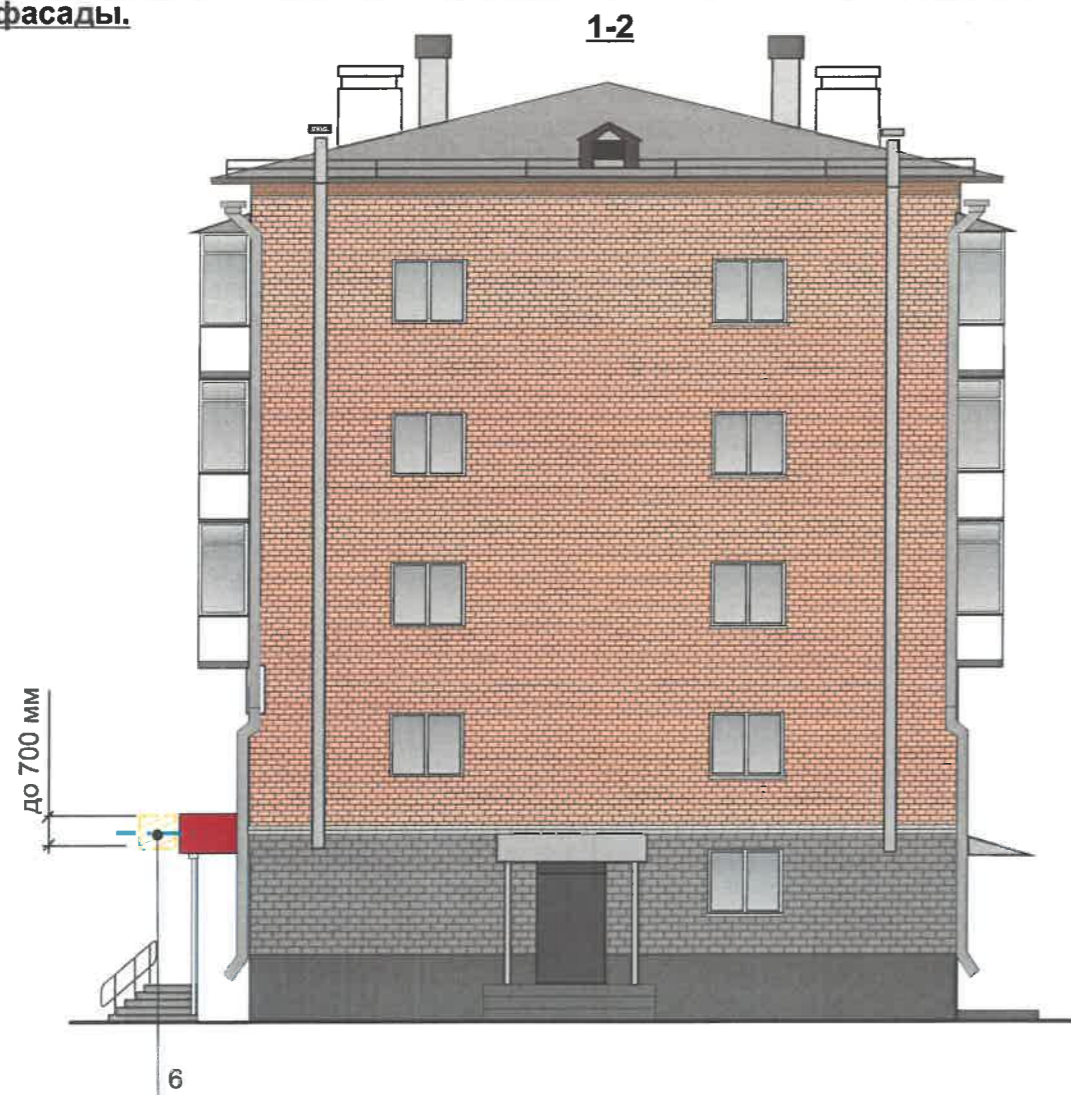

Условия размещения средств размещения информации, рекламных конструкций.

1. Место размещения информации располагаются относительно условной прямой линии – единой горизонтальной оси. Местоположение оси на фасаде определяется как половина расстояния между верхним и нижним архитектурным элементом (окна, наличники, карниз, фриз и др.), выделяющимся (западающим, выступающим) из плоскости стены.
2. Размещение вывесок и рекламных конструкций должно осуществляться в границах места допустимого размещения средств размещения информации, рекламных конструкций, установленных данным колерным паспортом объектом капитального строительства.
3. Размещение вывесок по отношению друг к другу, их конфигурация, наполненность информацией должны соответствовать Стандартным требованиям к вывескам, их размещению и эксплуатации (далее - Стандартные требования), утвержденным Решением Пермской городской Думы от 15.12.2020 №277.
4. В случае, если планируемые к размещению вывески не соответствуют Стандартным требованиям и действующему колерному паспорту, требуется внесение изменений в колерный паспорт путем разработки нового колерного паспорта.
5. Максимальный размер информационных табличек – 0,5 м х 0,7 м (пункт 2.13 Стандартных требований).
6. Узел крепления каждого типа объекта информации разрабатывается отдельным рабочим проектом.
7. В случае размещения рекламной конструкции на фасаде здания, строения, сооружения, такая конструкция должна быть отражена в составе нового колерного паспорта, а ее размещение должно осуществляться в соответствии с действующим порядком установки эксплуатации рекламных конструкций на территории города Перми, утвержденным решением пермской городской Думы, с последующим получением на установку и эксплуатацию рекламной конструкции в установленном порядке.
8. В случае возникновения спорных ситуаций с другими организациями в отношении мест размещения нестандартных вывесок, расположенных не в границах занимаемого помещения, регулирование конфликта и окончательное решение по размещению вывесок той или иной претендующей организации в соответствии с положениями Жилищного кодекса Российской Федерации должно приниматься на собрании собственников помещений в многоквартирном доме.
9. Размещение вывесок, перекрывающих оконные проемы, а также расположенных на балконах, лоджиях зданий и сооружений должно быть согласовано с собственниками помещений, к которым относится балкон и данный оконный проем.

Узлы крепления размещения средств размещения информации, рекламных конструкций.

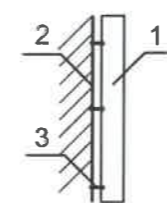

Крепление металлоконструкций к фасаду производится болтами в зависимости от несущей поверхности, кирпич или металлическая рама входной группы.

1. Объемная буква
2. Несущая поверхность, кирпич или металлическая рама
3. Крепежный элемент


Условные обозначения:


- 1 Выноска и номер позиции согласно ведомости размещения средств размещения информации, рекламных конструкций, см на листе 8.
- Место допустимого размещения средств размещения информации, рекламных конструкций.
- Ось размещения средств размещения информации, рекламных конструкций.


Управление архитектуры и городского дизайна
ДГА администрации г.Перми
**СООТВЕТСТВУЕТ АРХИТЕКТУРНОМУ
ОБЛИКУ ГОРОДА ПЕРМИ**
«15» 09/2022
Карасев А. Подпись


						103-08-2022-М			
						Колерный паспорт объекта капитального строительства по ул. Мира, 103, Индустриального района г. Перми.			
Изм.	Кол.уч	Лист	№док.	Подпись	Дата	Пятиэтажный жилой дом со встроенными помещениями общественного и торгового назначения	Стадия	Лист	Листов
Разраб.		Зуева А. И.			08.22		П	9	10
Н.контроль		Захарова С. В.			08.22	Размещение средств размещения информации, рекламных конструкций. Боковые фасады.	ООО Издательский дом «Иномарка», г.Пермь		


Эталоны колеров

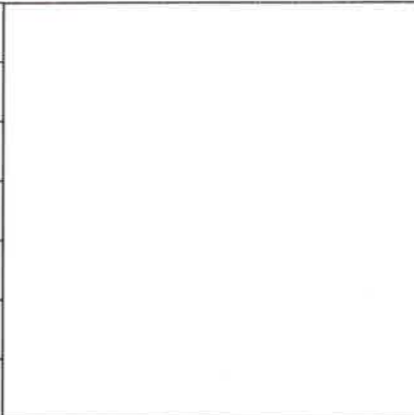
Позиция ведомости отделки фасадов 4,5,11, 12,13	Координаты цвета RAL 9003	C: 0	
		M: 0	
		Y: 0	
		K: 0	
		R: 244	
		G: 218	
		B: 244	


Позиция ведомости отделки фасадов 10	Координаты цвета RAL 3020	C: 0	
		M: 100	
		Y: 100	
		K: 0	
		R: 193	
		G: 18	
		B: 28	

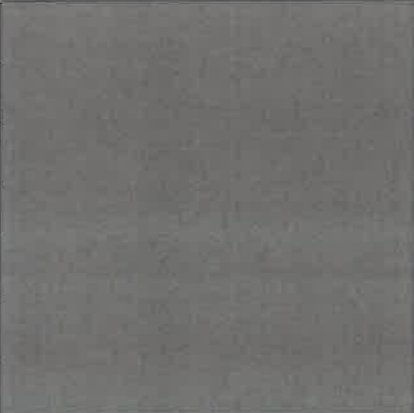Позиция ведомости отделки фасадов 2,5,7	Координаты цвета RAL 7024	C: 80	
		M: 60	
		Y: 50	
		K: 40	
		R: 71	
		G: 74	
		B: 80	

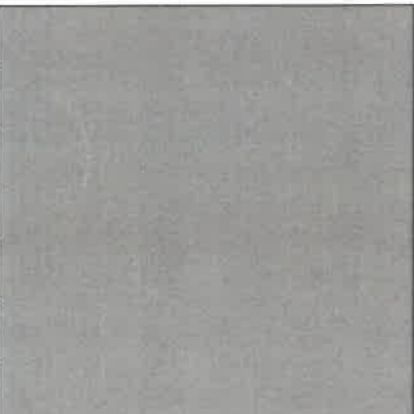

Позиция ведомости отделки фасадов 5	Координаты цвета RAL 6037	C: 90	
		M: 0	
		Y: 100	
		K: 0	
		R: 0	
		G: 143	
		B: 57	

Позиция ведомости отделки фасадов 1,8,9	Координаты цвета RAL 7005	C: 30	
		M: 10	
		Y: 20	
		K: 60	
		R: 107	
		G: 113	
		B: 111	

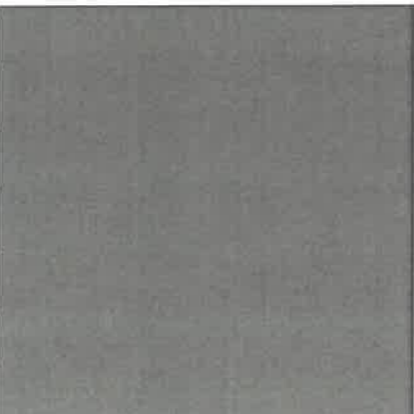Позиция ведомости отделки фасадов 10	Координаты цвета RAL 4006	C: 50	
		M: 100	
		Y: 0	
		K: 10	
		R: 153	
		G: 37	
		B: 114	

Позиция ведомости отделки фасадов 3	Координаты цвета RAL 7043	C: 30	
		M: 10	
		Y: 20	
		K: 80	
		R: 78	
		G: 84	
B: 81			

СОГЛАСОВАНО
1^й заместитель начальника ДГА
г. Пермь - главный архитектор
В.Ю. Лазарин
09 2022

						103-08-2022-М			
						Колерный паспорт объекта капитального строительства по ул. Мира, 103, Индустриального района г. Перми.			
Изм.	Кол.уч	Лист	Недок.	Подпись	Дата	Пятиэтажный жилой дом со встроенными помещениями общественного и торгового назначения	Стадия	Лист	Листов
Разраб.		Зуева А. И.			08.22		п	10	10
						Эталоны колеров	ООО Издательский дом «Иномарка», г.Пермь		
Н.контроль		Захарова С. В.			08.22				