

ООО «Пермархбюро»

№ 059-22-01-26-3944 от 19.10.2022
Номер и дата входящего заявления о согласовании колерного паспорта (заполняется ДГА)

Заказчик: Григорьева Л.Ю.

**ПАСПОРТ ВНЕШНЕГО ОБЛИКА ОБЪЕКТА
КАПИТАЛЬНОГО СТРОИТЕЛЬСТВА
(КОЛЕРНЫЙ ПАСПОРТ)**

АДРЕС ОБЪЕКТА: г. Пермь, административный район Индустриальный
улица Теплогорская, здание (строение) № 24 корпус 3

шифр: И-Т24к3-10/22-ОФ

ПЕРМЬ 2022 г.

Ведомость чертежей

ЛИСТ	НАИМЕНОВАНИЕ	ПРИМЕЧАНИЕ
1	Общие данные (начало)	
2	Общие данные (окончание)	
3	Существующее состояние фасадов	
4	Главный фасад	
5	Дворовой фасад	
6	Боковой фасад	
7	Боковой фасад	
8-10	Размещение средств размещения информации, рекламных конструкций	
11	Эталоны колеров	

Ведомость отделки фасадов

ПОЗ.	ЭЛЕМЕНТ ФАСАДА	ЭТАЛОН ЦВЕТА	ОБОЗНАЧ.	ВИД ОТДЕЛКИ	ПРИМ.
1	Цоколь		RAL 7012	Тонкослойная фасадная штукатурка Bitex	
2	Основное поле стен, тип 1		RAL 7032	Фасадные панели	
3	Основное поле стен, тип 2		RAL 7032	Тонкослойная фасадная штукатурка Bitex	
4	Основное поле стен, тип 3		RAL 7012	Тонкослойная фасадная штукатурка Bitex	
5	Профили остекления лоджий, окон, входных дверей, тип 1		RAL 7024	Покрытие профиля из ПВХ	
6	Металлические двери, ограждения вентиляционные решетки		RAL 7024	Фасадная краска	
7	Козырьки, тип 1		RAL 7024	Фасадная краска	
8	Покрытие ступеней, пандусов		RAL 7012	Тротуарная плитка	
9	Отливы		RAL 7012	Оцинкованная сталь с полимерным покрытием	
10	Козырьки, тип 2		—	Закаленное стекло	
11	Профили остекления лоджий, окон, входных дверей, тип 2		RAL 7024	Теплый алюминиевый профиль	

Пояснительная записка

Объект капитального строительства - 13-этажный многоквартирный жилой дом по адресу: г.Пермь, Индустриальный район, ул. Теплогорская, дом 24 корпус 3.

Год постройки и ввода в эксплуатацию: 2021 г.

Ранее разработанные колерные паспорта: от 27.04.2021 № 059-22-01-26-1908, от 26.10.2021 № 059-22-01-26-4850.

Нахождение в границах зон объектов культурного наследия: нет

Тип здания: монолитно-каркасный

Крыша: плоская

Фасад: навесной фасад, тонкослойная фасадная штукатурка Bitex.


Настоящим колерным паспортом:

- Настоящим колерным паспортом добавляется место размещения средств информации на главном фасаде (вывеска, панель-кронштейн красное&белое).

Раздел «Архитектурно-художественная подсветка» не разрабатывается.

В соответствии с Градостроительным кодексом Российской Федерации, решением Пермской городской Думы от 15.12.2020 № 277 «Об утверждении Правил благоустройства территории города Перми» и Постановлением администрации администрации города Перми от 22.02.2017 № 130 Об утверждении формы и Порядка согласования паспорта внешнего облика объекта капитального строительства (колерного паспорта) согласованные департаментом градостроительства и архитектуры администрации города Перми колерные паспорта не являются разрешительной документацией на строительство, реконструкцию объекта капитального строительства; не являются правовым основанием на устройство пристроек, навесов, козырьков.

Предметом согласования данного колерного паспорта являются: принятые цветовые решения элементов фасада, применяемые материалы существующего объекта недвижимости, а также определение возможных типов размещения средств размещения информации на нем. Средства размещения информации, рекламные конструкции, не соответствующие типу и местам их возможного размещения, подлежат демонтажу.

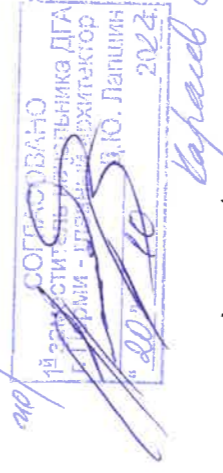


И-Т24к3-10/22-ОФ			
Колерный паспорт объекта капитального строительства по ул. Теплогорская, 24 корпус 3 в Индустриальном районе города Перми			
Изм.	Коп.уч	Лист	Недок.
Разработал	Полова	Подпись	Дата
			10.22
Стадия		Лист	Листов
П		1	9
Общие данные (начало)			ООО «Пермархбюро»

Инструкция о порядке производства работ, связанных с окраской фасадов и всех наружных частей зданий, сооружений, строений, расположенных на территории города Перми

1. Окраска (отделка) фасадов и всех наружных частей зданий, сооружений, расположенных на территории города Перми, может производиться лишь на основании паспорта внешнего облика объекта капитального строительства (колерного паспорта), согласованного с департаментом градостроительства и архитектуры администрации г. Перми (далее – ДГА).
2. До начала процесса окраски (отделки) здания или какого-либо сооружения должны быть произведены работы по капитальному ремонту всех без исключения его наружных частей, подлежащих окраске.
3. До начала ремонта зданий, имеющих газосветовую рекламу, сообщить рекламораспространителю о предстоящих работах на фасаде здания с целью сохранения вывесок либо их демонтажа.
4. Полуразрушенные и разрушенные архитектурные художественно-скульптурные элементы фасада: карнизы, фризы, колонны, пилястры, сандрики, кронштейны, обрамления проемов, различные лепные украшения, барельефы, мозаика, художественная роспись и т.п. подлежат обязательному восстановлению в своем первоначальном виде. Категорически запрещается производить окраску здания без предварительного восстановления указанных элементов декора фасада.
5. Металлические поверхности отдельных элементов фасада: чугунные решетки, ограждения балконов и лестниц, элементы входных групп, двери, кронштейны и прочие архитектурно-художественные элементы фасада перед окраской очищаются от грязи, ржавчины, старой краски и покрываются вновь атмосферостойкой краской для металлических поверхностей.
6. В соответствии с выданными образцами цвета (колерами) на окраску (отделку) здания организация, производящая ремонт здания, составляет пробные образцы цвета, которые наносятся на подготовленную для покраски поверхность стены в уровне 1-го этажа здания (не выше 1,5 метров от земли).
7. Проверку и согласование пробного образца цвета (выкрас колера) производит уполномоченный представитель ДГА. Без указанных проверки и согласования производить окраску (отделку) фасадов здания категорически запрещается.
8. Домоуправления, организации и учреждения, производящие окраску (отделку) и связанный с нсю ремонт фасадов здания, несут ответственность за выполнение настоящей инструкции и могут быть привлечены к административной ответственности за ее нарушение в соответствии со статьей 6.8.2 «Нарушение требований к внешнему виду фасадов зданий, строений, сооружений» Закона Пермского края от 06.04.2015 № 460-ПК «Об административных правонарушениях в Пермском крае».
9. По всем вопросам, связанным с производством работ, необходимо обращаться в ДГА по адресу: г. Пермь, ул. Сибирская, 15, каб. 315, тел. 212-76-98.

Ситуационный план

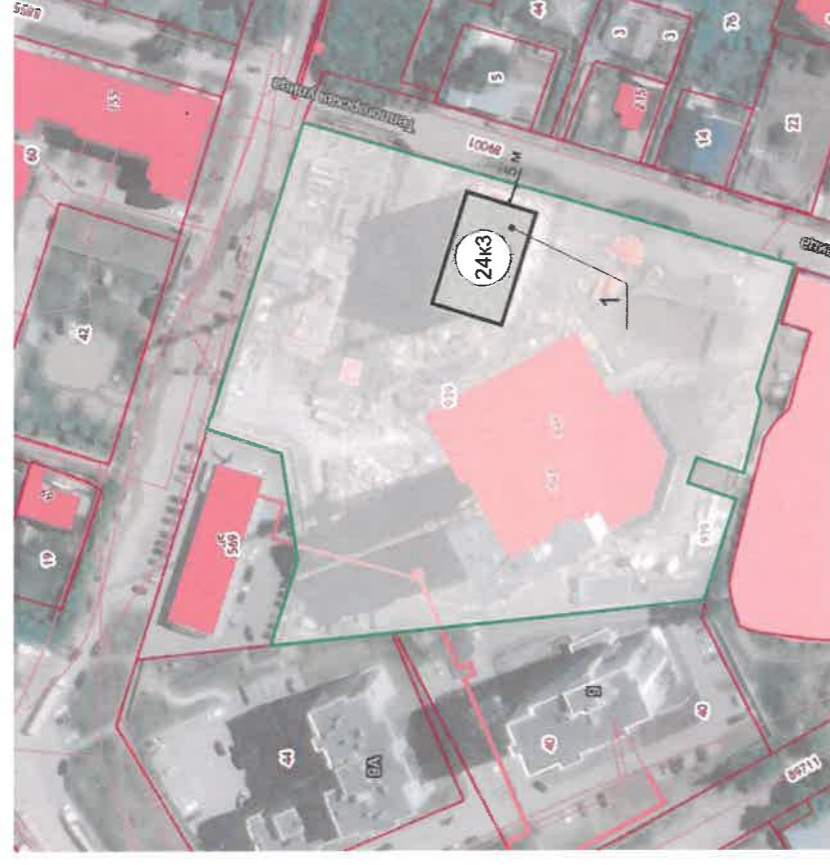

Условные обозначения

- 1 - фасады с местами размещения средств размещения информации, рекламных конструкций
- граница земельного участка с кадастровым номером 59:01:44:10721:939


Ведомость ссылочных и прилагаемых документов

ОБОЗНАЧЕНИЕ	НАИМЕНОВАНИЕ	ПРИМЕЧАНИЕ
	<u>Ссылочные документы</u>	
Постановление администрации г. Перми от 22.02.2017 № 130	«Об утверждении формы и Порядка согласования паспорта внешнего облика объекта капитального строительства (колерного паспорта)»	
Решение Пермской городской Думы от 15.12.2020 № 277	«Об утверждении Правил благоустройства территории города Перми»	
№ 059-22-01-26-1908 от 27.04.2021	Колерный паспорт объекта капитального строительства по ул. Теплогорская, 24 корпус 3 в Индустриальном районе города Перми (шифр: И-Т24к3-03/21-ОФ)	согласован от 05.05.2021
№ 059-22-01-26-4850 от 26.10.2021	Колерный паспорт объекта капитального строительства по ул. Теплогорская, 24 корпус 3 в Индустриальном районе города Перми (шифр: И-Т24к3-10/21-ОФ)	согласован от 29.10.2021

И-Т24к3-10/22-ОФ			
Колерный паспорт объекта капитального строительства по ул. Теплогорская, 24 корпус 3 в Индустриальном районе города Перми			
Изм.	Кол.уч	Лист	Недок.
Разработал	Попова	Подпись	Дата
			10.22
Многоквартирный жилой дом		Лист	Листов
		П	2
Общие данные (окончание)		ООО «Пермархбюро»	



И-Т24к3-10/22-ОФ					
Коперный паспорт объекта капитального строительства по ул. Теплогорская, 24 корпус 3 в Индустриальном районе города Перми					
Изм.	Коп.уч	Лист	Недок.	Подпись	Дата
Разработал	Полова			<i>[Signature]</i>	10.22
Многоквартирный жилой дом			Стadia	Лист	Листов
Существующее состояние фасадов			П	3	
ООО «Пермархбюро»					

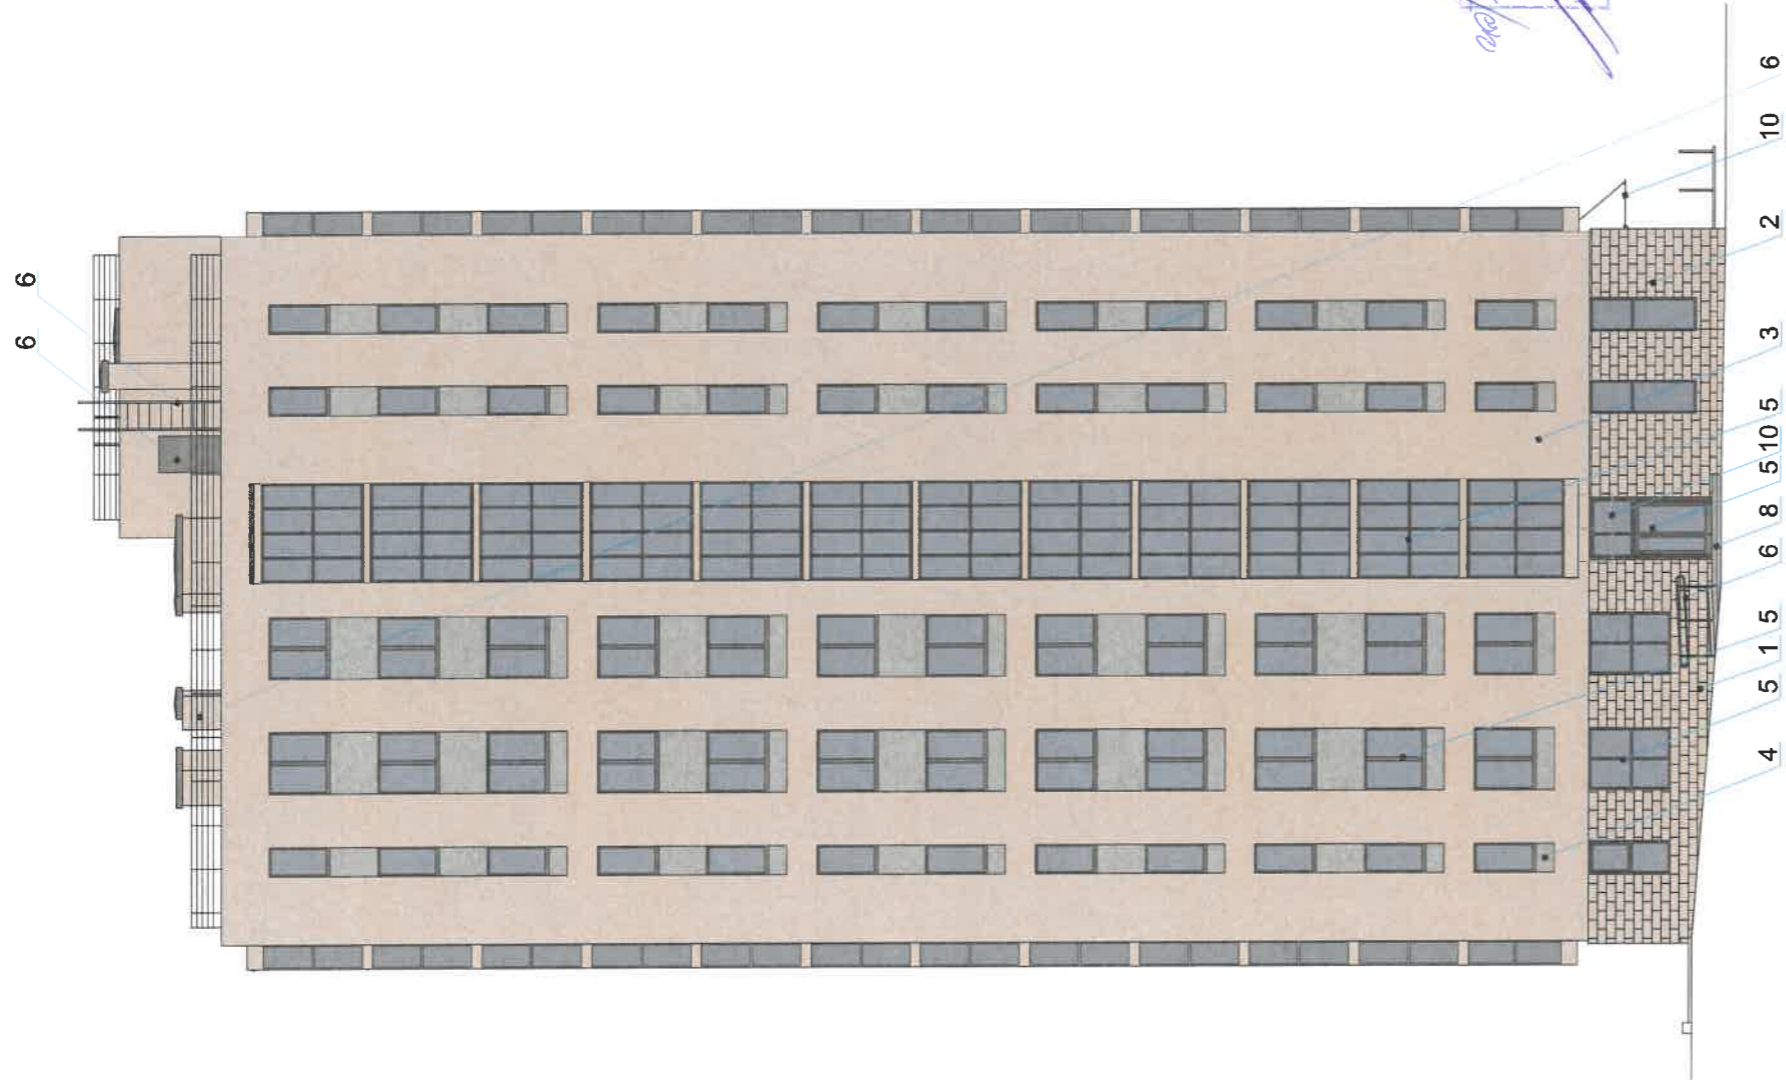

СОЛНЦЕВАТО
 ИП ЗАМОУНИТЬСЯ С.А. ЗАТЬНИКА Д.А.
 г. Пермь - Индивидуальный архитектор
 № 001/2019
 2022
Солнцева

ПРИМЕЧАНИЕ:

1. В случае, если наружные лестницы при дополнительно устроенных входах в общественные помещения здания выходят за границы предоставленного земельного участка и красные линии квартала, то устройство дополнительных или переустроенных существующих входных групп требует получения разрешения в установленном порядке;
2. В случае устройства или переустройства (перепланировки, ремонта, реконструкции) помещений общественного назначения, их входных групп в обязательном порядке должны быть предусмотрены мероприятия по обеспечению доступности данных помещений для маломобильных групп населения, включая инвалидов, использующих кресла-коляски и собак-проводников (далее-МГН) в соответствии с требованиями СП 59.13330.2016 Свод правил. Доступность зданий и сооружений для маломобильных групп населения. Данный свод правил касается функционально-планировочных элементов зданий и сооружений, их участков или отдельных помещений, доступных для МГН (входные узлы, коммуникации, пути эвакуации, помещения и зоны обслуживания, а также их информационное и инженерное обустройство). В частности, лестницы при входах в общественные помещения должны дублироваться пандусами с уклоном не более 1:20 (5%) или иными средствами подъема (подъемные платформы, лифты и т.д.). Согласно вышеуказанному Своду правил наружные лестницы и пандусы должны иметь поручни с учетом технических требований к опорным стационарным устройствам по ГОСТ Р 51261. Размеры входной площадки при открывании дверей наружу должны быть не менее 1,5 x 1,85 метра (п.11.7.4.4. Правил благоустройства территории города Перми, утвержденных Решением Пермской городской Думы от 15.12.2020 № 277).

Условные обозначения

1 - выноска и номер позиции согласно ведомости отделки фасадов на листе 1

ПРИМЕЧАНИЕ:

1. Условия размещения дополнительного оборудования см. лист 5

				И-Т24к3-10/22-ОФ			
				Коперный паспорт объекта капитального строительства по ул. Теплогорская, 24 корпус 3 в Индустриальном районе города Перми			
Изм.	Коп.уч.	Лист	Недок.	Подпись	Дата	Стация	Лист
Разработал	Попова			<i>[Signature]</i>	10.22	П	4
				Многоквартирный жилой дом			
				Главный фасад			
				ООО «Пермархбюро»			



СОГЛАСОВАНО
 10.10.2022
 Руководитель
 Исполнитель: Руководитель ДГА
 Главный архитектор

Курбанов А.А.


ПРИМЕЧАНИЕ:

1. Дополнительное оборудование - размещаемые на фасадах здания, строения, сооружения системы технического обеспечения эксплуатации зданий, строений, сооружений (наружные блоки систем кондиционирования и вентиляции, маскирующие ограждения (экраны, решетки), вентиляционные трубопроводы, антенны, видеокамеры наружного наблюдения, электросчетчики, кабельные линии, иное подобное оборудование), защитные устройства (решетки, рольставни), почтовые ящики, часы, банкоматы, элементы архитектурно-художественной подсветки, флажки и иное оборудование.
2. Размещение дополнительного оборудования, дополнительных элементов и устройств на фасадах объектов капитального строительства рекомендуется при соблюдении следующих условий:
 -соответствие размещения дополнительного оборудования архитектурному решению фасадов, предусмотренному проектной документацией, в соответствии с которой осуществлено строительство (реконструкция) Объекта, с привязкой к единой (вертикальной, горизонтальной) системе осей фасадов;
 -единая горизонтальная ось - условная прямая линия. Определяется как половина расстояния между верхним и нижним архитектурным элементом (окна, наличники, карниз, фриз и другие), выделяющаяся (западающим, выступающим) из плоскости стены;
 -единая вертикальная ось - условная прямая линия. Определяется как половина расстояния между границами одного архитектурного элемента (окна, двери, колонны) либо между двумя архитектурными элементами (окна, двери, колонны);
 -комплексное решение размещения оборудования - единое архитектурное и цветное решение (в том числе размер, форма, материал);
 -размещение дополнительного оборудования на архитектурных деталях, элементах декора, поверхностях с ценной архитектурной отделкой, а также крепление, ведущее к повреждению архитектурных поверхностей, не допускаются.
3. Размещение дополнительного оборудования не должно нарушать законные интересы собственников жилых помещений в непосредственной близости с оборудованием.
4. Наружные системы кондиционирования устанавливаются: у жилых помещений - за счет внутреннего пространства балкона/лоджии, у нежилых - за счет пространства помещений.
5. Внешние блоки кондиционирования закрываются декоративными экранами в цвет фасада.
6. В соответствии со статьей 36 Жилищного кодекса Российской Федерации собственникам помещений в многоквартирном доме решение о возможности или невозможности размещения наружных блоков кондиционеров на фасадах многоквартирного дома может быть принято на общем собрании собственников помещений данного многоквартирного дома.

ПРИМЕЧАНИЕ:

1. Условия устройства и переустройства входных групп см. лист 4

												И-Т24к3-10/22-ОФ	
Колерный паспорт объекта капитального строительства													
по ул. Теплогорская, 24 корпус 3 в Индустриальном районе города Перми													
Изм.	Коп.уч	Лист	№док.	Подпись	Дата	Стadia		Лист	Листов				
Разработал	Попова			<i>[Signature]</i>	10.22	Многоквартирный жилой дом		П	5				
Условные обозначения													
- выноска и номер позиции согласно ведомости отделки фасадов на листе 1													
Дворовой фасад													
ООО «Пермархбюро»													

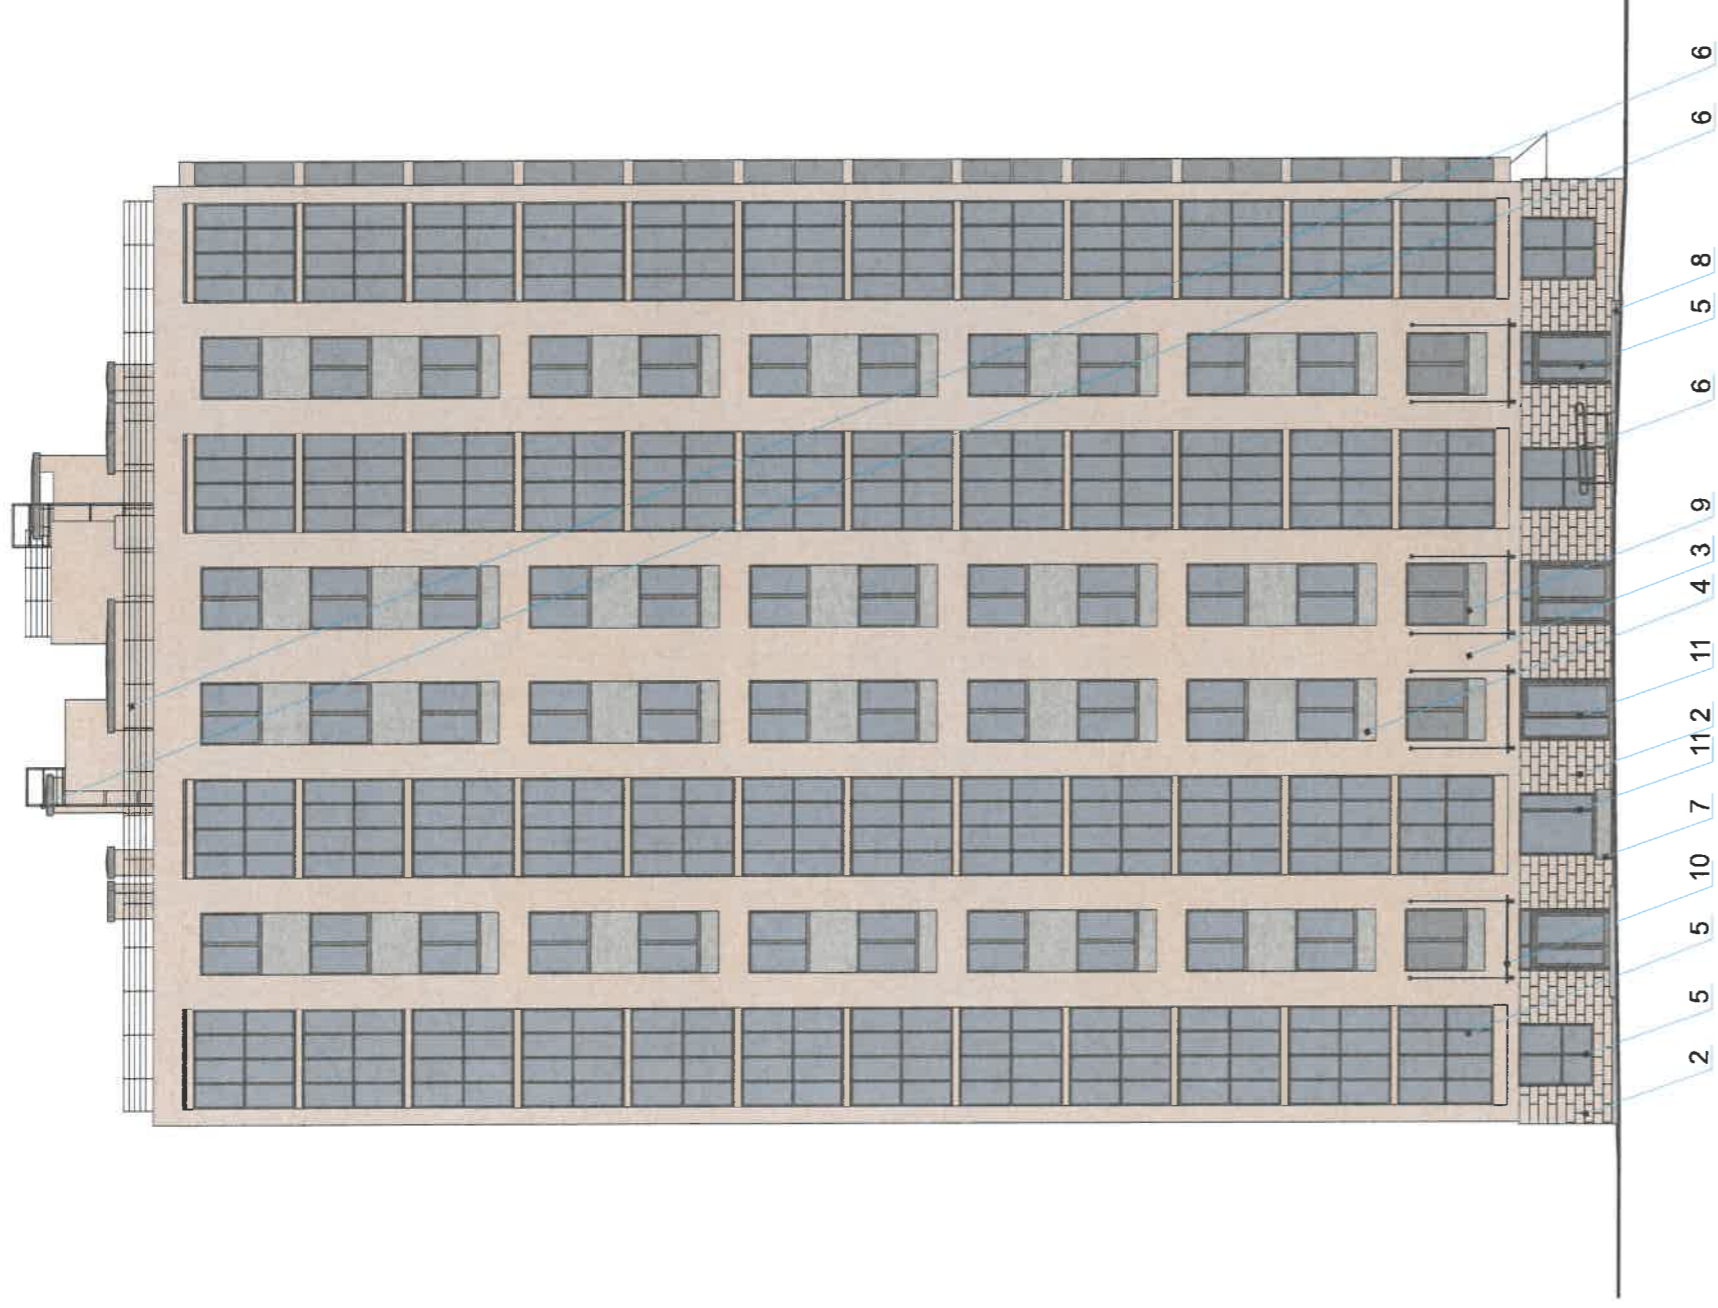

ИС СОГЛАСОВАНО
 1й заместитель начальника ДГА
 по вопросам - главный архитектор
 Д.Ю. Лапшин 20.22г.
Лапшин Д.Ю.


Условные обозначения

1 - выноска и номер позиции согласно ведомости отделки фасадов на листе 1

ПРИМЕЧАНИЕ:

1. Условия устройства и переустройства входных групп см. лист 4;
2. Условия размещения дополнительного оборудования см. лист 5.

										И-Т24к3-10/22-ОФ	
										Колерный паспорт объекта капитального строительства по ул. Теплогорская, 24 корпус 3 в Индустриальном районе города Перми	
Изм.	Кол.уч	Лист	Недок.	Подпись	Дата	Многоквартирный жилой дом		Стация	Лист	Листов	ООО «Пермархбюро»
Разработал	Попова			<i>[Signature]</i>	10.22			П	6		
						Боковой фасад					

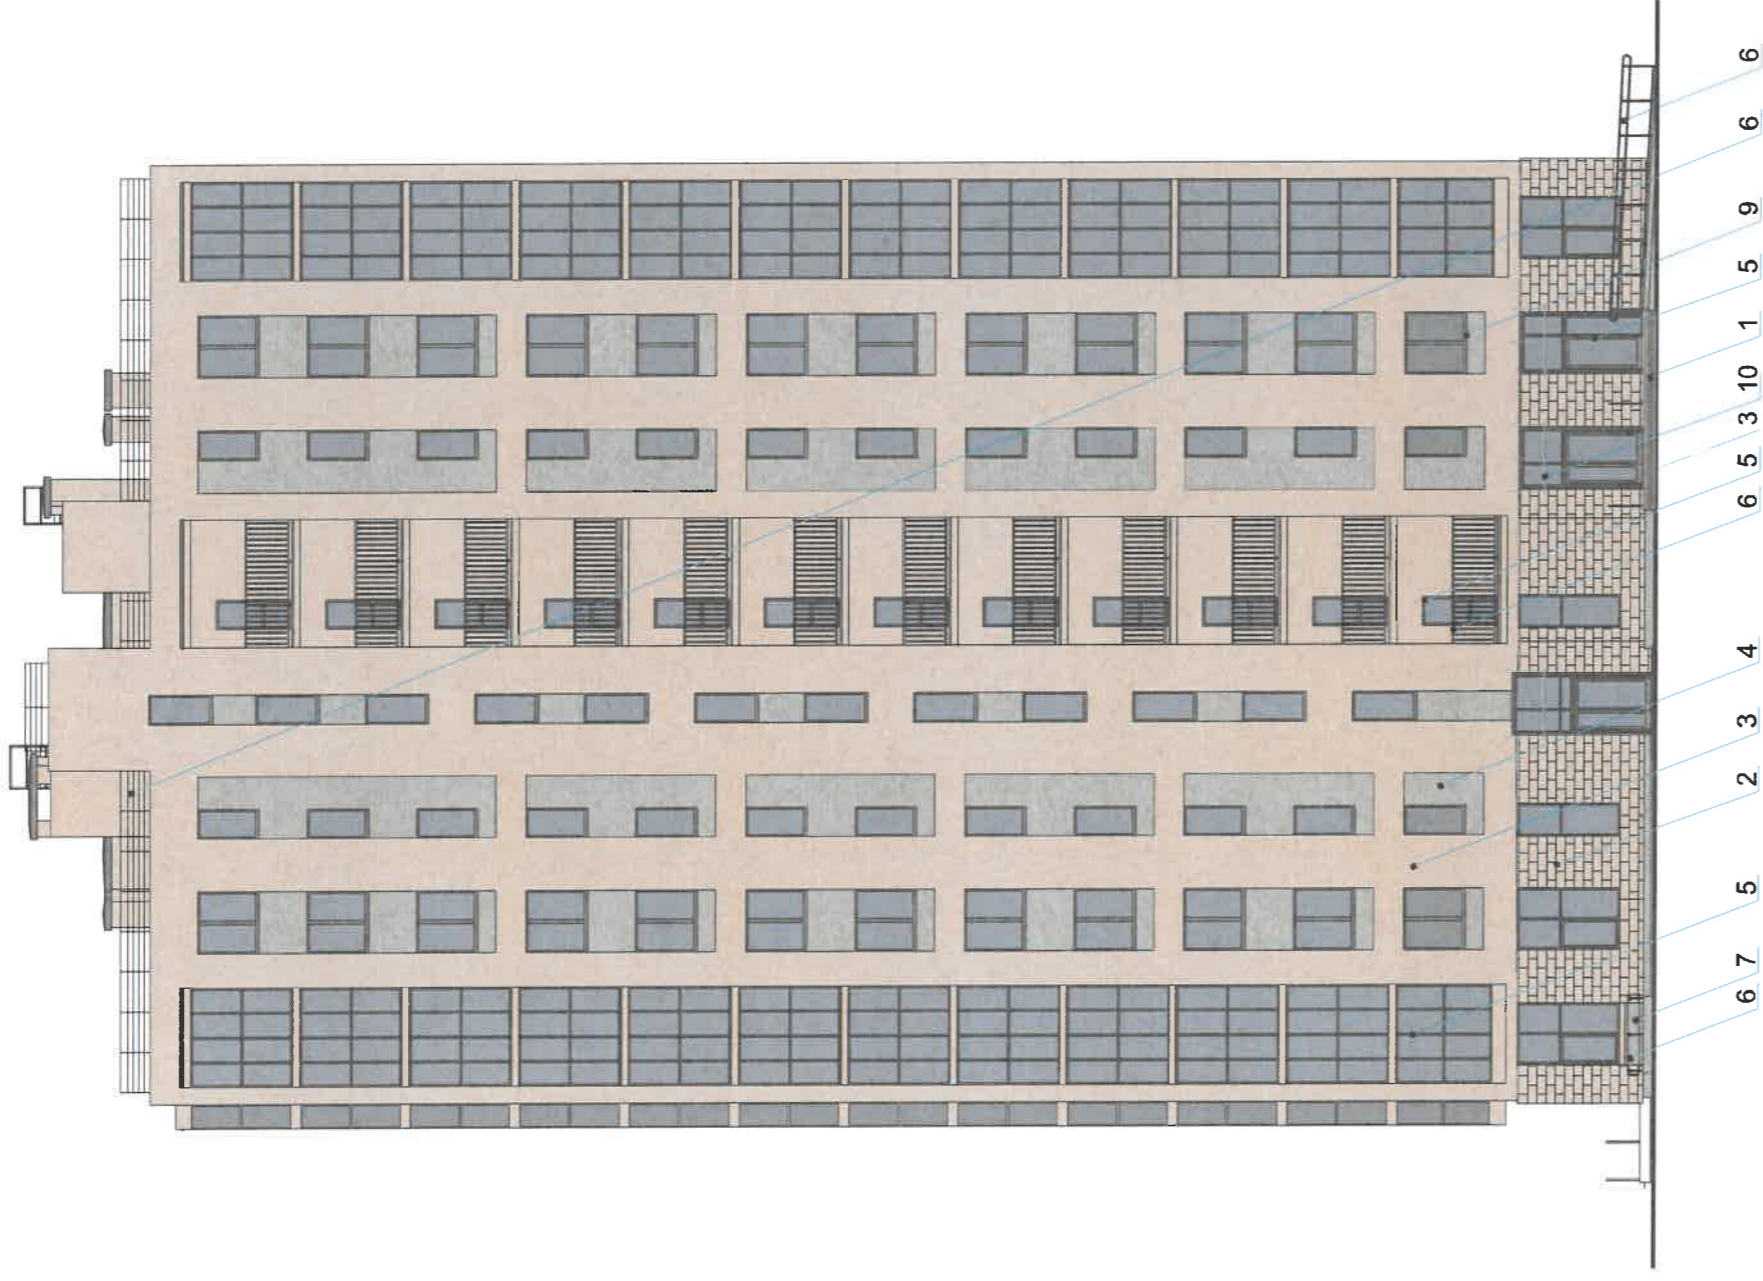

СОГЛАСОВАНО
 1й заместитель начальника ДГА
 г. Пермь - главный архитектор
 Д.Ю. Папшин 20 г.



Условные обозначения

1 - выноска и номер позиции согласно ведомости отделки фасадов на листе 1

ПРИМЕЧАНИЕ:

1. Условия устройства и переустройства входных групп см. лист 4;
2. Условия размещения дополнительного оборудования см. лист 5.

И-Т24к3-10/22-ОФ			
Коперный паспорт объекта капитального строительства по ул. Теплогорская, 24 корпус 3 в Индустриальном районе города Перми			
Изм.	Коп.уч	Лист	Недок.
Разработал	Полова	Подпись	Дата
			10.22
Многоквартирный жилой дом		Лист	Листов
		П	7
Боковой фасад		ООО «Пермархбюро»	

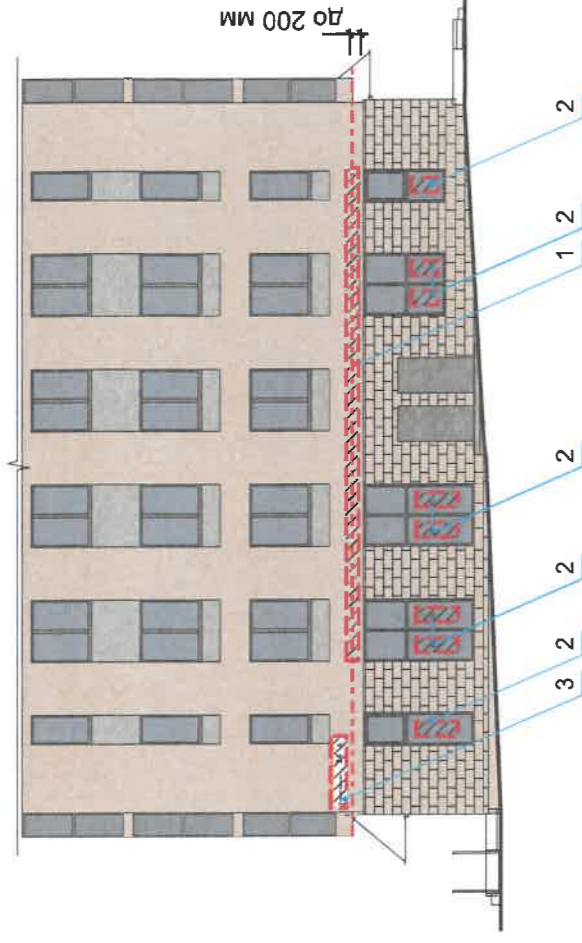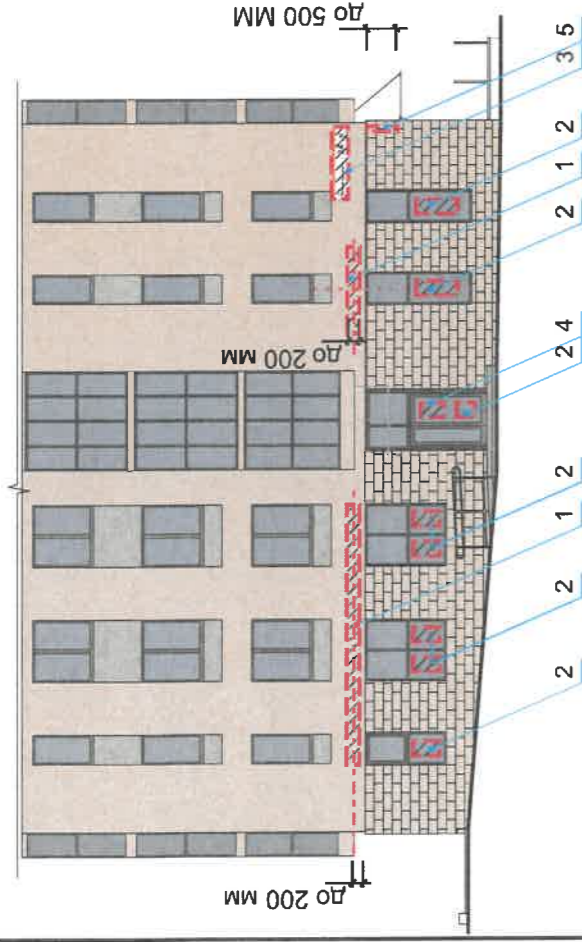

Условные обозначения

- ось размещения средств размещения информации, рекламных конструкций.
- место допустимого размещения средств размещения информации, рекламных конструкций.
- выноска и номер позиции согласно Ведомости размещения информации, рекламных конструкций на листе 9.



Управление архитектуры и городского дизайна
ДГА администрации г.Перми
**СООТВЕТСТВУЕТ АРХИТЕКТУРНОМУ
ОБЛИКУ ГОРОДА ПЕРМИ**
"20.10.2022"
Подпись: *Кирилл А. [подпись]*

Условия размещения средств размещения информации, рекламных конструкций.

1. Место размещения информации располагается относительно условной прямой линии – единой горизонтальной оси. Местоположение оси на фасаде определяется как половина расстояния между верхним и нижним архитектурным элементом (окна, наличники, карниз, фриз и др.), выделяющимся (западающим, выступающим) из плоскости стены.
 2. Размещение вывесок и рекламных конструкций должно осуществляться в границах места допустимого размещения средств размещения информации, рекламных конструкций, установленных данным колерным паспортным объектом капитального строительства.
 3. Размещение вывесок по отношению друг к другу, их конфигурация, наполненность информацией должны соответствовать Стандартным требованиям к вывескам, их размещению и эксплуатации (далее - Стандартные требования), утвержденным Решением Пермской городской Думы от 15.12.2020 №277.
 4. В случае, если планируемые к размещению вывески не соответствуют Стандартным требованиям и действующему колерному паспорту, требуется внесение изменений в колерный паспорт путем разработки нового колерного паспорта.
 5. Максимальный размер информационных табличек – 0,5 м х 0,7 м (пункт 2.13 Стандартных требований).
 6. Узел крепления каждого типа объекта информации разрабатывается отдельным рабочим проектом.
 7. В случае размещения рекламной конструкции на фасаде здания, строения, сооружения, такая конструкция должна быть огражена в составе нового колерного паспорта, а ее размещение должно осуществляться в соответствии с действующим порядком установки эксплуатируемой рекламных конструкций на территории города Перми, утвержденным решением Пермской городской Думы, с последующим получением на установку и эксплуатацию рекламной конструкции в установленном порядке.
 8. В случае возникновения спорных ситуаций с другими организациями в отношении мест размещения нестандартных вывесок, расположенных не в границах занимаемого помещения, регулирование конфликта и окончательное решение по размещению вывесок той или иной претендующей организации в соответствии с положениями Жилищного кодекса Российской Федерации должно приниматься на собрании собственников помещений в многоквартирном доме.
 9. Размещение вывесок, перекрывающих оконные проемы, а также расположенных на балконах, лоджиях зданий и сооружений должно быть согласовано с собственниками помещений, к которым относится балкон и данный оконный проем.
- Непосредственно на остеклении витрины допустимо не сплошное написание информации, состоящей из графической и (или) текстовой частей, занимающей не более 30% площади одного членения поля остекления (пункт 3.13. Стандартных требований);
- Сплошные вывески в витринах и на остеклении оконных, дверных полотен не должны превышать по высоте половину высоты витрины и остекления оконных, дверных полотен, а по ширине – половину ширины витрины и остекления оконных, дверных полотен и должны отступать от остекления не менее чем на 0,15 м (пункт 3.14. Стандартных требований).


И-Т24к3-10/22-ОФ					
Колерный паспорт объекта капитального строительства по ул. Теплогорская, 24 корпус 3 в Индустриальном районе города Перми		Дата	10.22		
Изм.	Коп,уч	Лист	№док.	Подпись	Дата
Разработал	Полова			<i>[подпись]</i>	10.22
Многоквартирный жилой дом		Стация	Лист	Листов	
Размещение средств размещения информации, рекламных конструкций		П	8		
ООО «Пермархбюро»					



Ведомость средств размещения информации, рекламных конструкций

Поз.	тип объекта, материал, способы крепления	цвет (с указанием RAL)	наличие подсветки
1	Объемные буквы и/или логотипы, без «подложки» размещенные на металл. направляющих в цвет фасада, панель-кронштейн, Металл, пластик.	фирменные цвета	Внутренняя или контурная подсветка
2	Информация на остеклении в виде выклейки*; сплошной вывески в витрине**; пленка ПВХ, металл, пластик, оргстекло.	фирменные цвета	—
3	Индивидуальный указатель с наименованием улицы и номером дома. Размер 470x2000 мм. Оргстекло, пластик, пленки.	ORACAL - 641 Белый	Внутренняя подсветка
4	Информационная табличка (700x500 мм). Оргстекло, металл, пластик.	фирменные цвета	Внутренняя или контурная подсветка
5	Панель-кронштейн. Оргстекло, металл, пластик.	фирменные цвета	Внутренняя или контурная подсветка

Условные обозначения

- ось размещения средств размещения информации, рекламных конструкций.
-  место допустимого размещения средств размещения информации, рекламных конструкций.
- 1 - выноска и номер позиции согласно Ведомости средств размещения информации, рекламных конструкций.

Управление архитектуры и городского дизайна
ДГА администрации г.Перми
СООТВЕТСТВУЕТ АРХИТЕКТУРНОМУ
ОБЛИКУ ГОРОДА ПЕРМИ

«20» 10 2022
Подпись

ПРИМЕЧАНИЕ:



1. Условия размещения средств размещения информации, рекламных конструкций см. лист 8

И-Т24к3-10/22-Оф			
Колерный паспорт объекта капитального строительства по ул. Теплогорская, 24 корпус 3 в Индустриальном районе города Перми			
Изм.	Кол.уч	Лист	Дата
Разработал	Попова	Подпись	10.22
Многоквартирный жилой дом		Стация	Лист
		П	9
Размещение средств размещения информации, рекламных конструкций		ООО «Пермархбюро»	



Схема компоновки объемных букв и/или логотипов, относительно оси и места размещения средств размещения информации

Схема крепления вывески к фризу здания

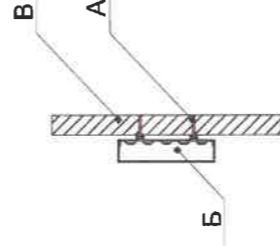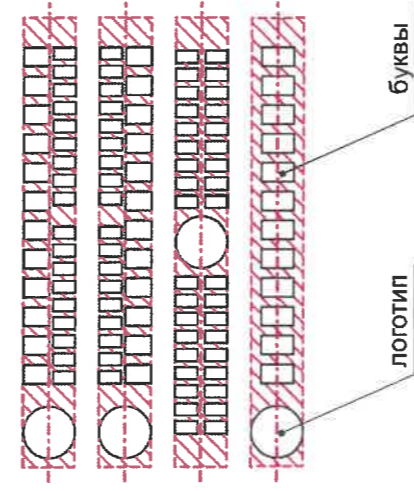

А - саморез
 Б - объемная буква с подсветкой
 В - металлокассета


Условные обозначения


- ось размещения средств размещения информации, рекламных конструкций.
- место допустимого размещения средств размещения информации, рекламных конструкций.
- выноска и номер позиции согласно Ведомости средств размещения информации, рекламных конструкций на листе 9.


Управление архитектуры и городского дизайна
 ДГА администрации г.Перми
**СООТВЕТСТВУЕТ АРХИТЕКТУРНОМУ
 ОБЛИКУ ГОРОДА ПЕРМИ**
 «20» 10/2022
 Подпись: [Signature]

ПРИМЕЧАНИЕ:
 1. Условия размещения средств размещения информации, рекламных конструкций см.лист 8

										И-Т24к3-10/22-Оф	
Изм.	Кол.уч	Лист	Недок.	Подпись	Дата	Колерный паспорт объекта капитального строительства по ул. Теплогорская, 24 корпус 3 в Индустриальном районе города Перми					
Разработал	Попова				10.22	Многоквартирный жилой дом					
						Стадия	Лист	Листов			
						П	10				
						Размещение средств размещения информации, рекламных конструкций			ООО «Пермархбюро»		

Позиция согласно ведомости отделки фасадов	Координаты цвета в RAL 7032	C:	0	
		M:	0	
Y:	10			
K:	25			
R:	185			
G:	185			
B:	168			
1; 2; 3				

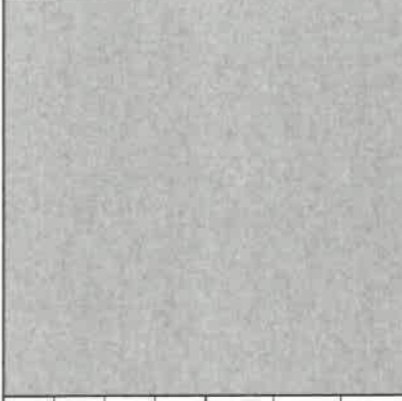
Позиция согласно ведомости отделки фасадов	Координаты цвета в RAL 7012	C:	50	
		M:	20	
Y:	20			
K:	40			
R:	89			
G:	97			
B:	99			
1; 4; 8; 12				

Позиция согласно ведомости отделки фасадов	Координаты цвета в RAL 7024	C:	80	
		M:	60	
Y:	50			
K:	40			
R:	71			
G:	74			
B:	80			
5; 6; 7				

210
СОГЛАСОВАНО
14 заместитель начальника ДГА
г. Пермь - главный архитектор
Д.Ю. Лапшин 20.22

Копировать

Координаты цветов в RAL приведены с сайта <http://colorscheme.ru/>

И-Т24к3-10/22-ОФ									
Колерный паспорт объекта капитального строительства по ул. Теплогорская, 24 корпус 3 в Индустриальном районе города Перми									
Изм.	Коп.уч	Лист	Недок.	Подпись	Дата				
Разработал	Полова				10.22	Стадия	Лист	Листов	
						П	11		
						Многоквартирный жилой дом			
						Этапоны колеров		ООО «Пермархбюро»	