

Общество с ограниченной ответственностью "Архигрупп"

Заказчик: ООО "Танар"

№ 059-22-01-26-3850 от 10.10.2022

**ПАСПОРТ ВНЕШНЕГО ОБЛИКА ОБЪЕКТА КАПИТАЛЬНОГО СТРОИТЕЛЬСТВА
(КОЛЕРНЫЙ ПАСПОРТ)**

АДРЕС ОБЪЕКТА: г.Пермь, административный район Индустриальный,
улица Стахановская здание (строение) № 54, лит П.

89-02.2022-ОФ

ПЕРМЬ 2022г.

Ведомость чертежей

ЛИСТ	НАИМЕНОВАНИЕ	ПРИМЕЧАНИЯ
1-2	Общие данные	
3	Существующее состояние фасадов	
4	Визуализация	
5	Главный фасад (в осях 1-17)	
6	Дворовой фасад (в осях 17 - 1)	
7	Размещение средств размещения информации, рекламных конструкций. Лицевой фасад (в осях 1-17)	
8	Размещение средств размещения информации, рекламных конструкций. Дворовой фасад (в осях 17 - 1)	
9	Эталоны колеров	

Пояснительная записка

Краткая характеристика объекта - 4-этажное здание общественного назначения, расположенное по адресу г. Пермь, Индустриальный район, ул. Стахановская 54, лит П.
Год постройки и ввода в эксплуатацию: 1973 г.
Ранее разработанные колерные паспорта: от 06.05.2022 №-059-22-01-26-1577.
Перекрытия: железобетонные плиты.
Оконные блоки: выполнены из профилей заводского изготовления -металлопластик.
Кровля: плоская неэксплуатируемая, водоотвод внутренний организованный.
Здание примыкает к зданиям по адресу: г. Пермь, Индустриальный район, ул. Стахановская 54, лит Р, лит Б.

Колерный паспорт разрабатывается в связи: с ремонтом фасадов.

Настоящим колерным паспортом:

вносятся изменения в ранее согласованный колерный паспорт №-059-22-01-26-1574 от 06.05.2022. шифр:89-02.2022-ОФ (согл. 06.05.2022) в части изменения фасадов, а именно: в ведомости отделки фасадов поз. 01: Tougmalin putman изменился на Gelmei putman, поз. 10: RAL classic 3003 изменился на BX 0705 Голубой металллик. облицовочные панели и их раскладка на дворе фасад так же изменились. Вместо двух типов кассет, малая и большая, осталась только малая. Изменения не повлекут нарушения архитектурного облика здания;

Предметом согласования данного колерного паспорта являются: принятые цветовые решения элементов фасада, применяемые материалы существующего объекта недвижимости, а так же определение возможных типов размещения средств размещения информации на нём. Средства размещения информации, рекламные конструкции, не соответствующие типу и местам из возможного размещения, подлежат демонтажу.

В соответствии с Градостроительным кодексом Российской Федерации, решением Пермской городской Думы от 22.02.2017 № 130 «Об утверждении формы и Порядка согласования паспорта внешнего облика объекта капитального строительства (колерного паспорта)» согласованные департаментом градостроительства и архитектуры администрации города Перми колерные паспорта не являются разрешительной документацией на строительство, реконструкцию объекта капитального строительства; не являются правовым основанием на устройство пристроек, навесов, козырьков и других архитектурных элементов объекта капитального строительства.

Ведомость отделки фасадов

ПОЗ.	ЭЛЕМЕНТ ФАСАДА	ЭТАЛОН ЦВЕТА	ОБОЗНАЧ.	ВИД ОТДЕЛКИ	ПРИМ.
1	Поле стен (тип 4)		Gelmei putman	Металл с окраской	
2	Остекление		—	Стекло	
3	Поле стен (тип 5)		—	Стемалит	
4	Основное поле стен (тип 6)		RAL CLASSIC 7024	ПрофЛист волна	
5	Основное поле стен (тип 1)		RAL CLASSIC 7024	Линейные панели	
6	Основное поле стен (тип 2)		RAL CLASSIC 7040	Линейные панели	
7	Основное поле стен (тип 3)		RAL CLASSIC 9003	Линейные панели	
8	Оконные рамы/дверные рамы		RAL CLASSIC 7024	Металл с окраской	
9	Откосы дверных/оконных проемов		RAL CLASSIC 7024	Металл с окраской	
10	Декоративные экраны с перфорацией		BX 0705 Голубой металллик	Композит	
11	Поле стен (тип 7)		—	Нержавеющая сталь	





СОГЛАСОВАНО
 1^й заместитель начальника ДГА
 г. Перми - главный архитектор
 Д.Ю. Лапшин
 2022

89-02.2022-ОФ								
Колерный паспорт объекта капитального строительства по ул. Стахановская 54, лит П. Индустриального района г. Перми								
Изм.	Колуч.	Лист	№Док.	Подп.	Дата			
Разработал	Иванов А.В.				09.2022			
	Антипин М.А.				09.2022			
Здание общественного назначения						Стадия	Лист	Листов
						П	1	10
Н.конторль Антипин М.А.						Общие данные (начало)	ООО "АРХИГРУП"	
					09.2022			

Ситуационный план.

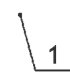

Условные обозначения:

-  Здание общественного назначения по ул. Стахановская 54 лит П, Индустриального района г. Перми
-  Фасады, где размещены средства размещения информации, рекламных конструкций
-  Красные линии
-  Границы земельного участка, кадастровый номер участка: 59:01:4410853:667

Ведомость ссылочных и прилагаемых документов.

ОБОЗНАЧЕНИЕ	НАИМЕНОВАНИЕ	ПРИМЕЧАНИЕ
Решение Пермской городской Думы от 15.12.2020 №277	Об утверждении правил благоустройства территории г.Перми	
Постановление администрации г. Перми от 22.02.2017 № 130	"Об утверждении формы и Порядка согласования паспорта внешнего облика капитального строительства (колерного паспорта)"	
Колерный паспорт от 06.05.22 №059-22-01-26-1577, шифр 89-02.2022-ОФ	Колерный паспорт объекта капитального строительства по ул. Стахановская 54, лит П. Индустриального района г. Перми	Согласован 06.05.2022

Инструкция о порядке производства работ, связанных с окраской фасадов и всех наружных частей зданий, сооружений, строений, расположенных на территории города Перми

1. Окраска (отделка) фасадов и всех наружных частей зданий, сооружений, строений, расположенных на территории города Перми, может производиться лишь на основании паспорта внешнего облика объекта капитального строительства (колерного паспорта), согласованного с департаментом градостроительства и архитектуры Администрации г. Перми (далее - ДГА). процесса окраски (отделки) здания или какого либо сооружения должны быть произведены работы по капитальному ремонту всех без исключения его наружных частей, подлежащих окраске.
3. До начала ремонта зданий, имеющих газосветную рекламу, сообщить рекламораспространителю о предстоящих работах на фасаде здания с целью сохранения вывесок либо их демонтажа.
4. Полуразрушенные или разрушенные архитектурные художественно-скульптурные элементы фасада: карнизы, фризы, колонны, пилястры, сандрики, кронштейны, обрамления проёмов, различные лепные украшения, барельефы, мозаика, художественная роспись и т.п. подлежат обязательному восстановлению в своём первоначальном виде. Категорически запрещается производить окраску здания без предварительного восстановления указанных элементов декора фасада.
5. Металлические поверхности отдельных элементов фасада: чугунные решётки, ограждения балконов и лестниц, элементы входных групп, двери, кронштейны и прочие архитектурно-художественные элементы фасада перед окраской очищаются от ржавчины, старой краски и покрываются вновь лишь атмосферостойкой краской для металлических поверхностей.
6. В соответствии с выданными образцами цвета (колерами) на окраску (отделку) здания организация, проводящая ремонт здания, составляет пробные образцы цвета, которые наносят на подготовленную для покраски поверхность стены в уровне 1-го этажа здания (не выше 1,5 метров от земли).
7. Проверку и согласование пробного образца цвета (выкрас колера) производит уполномоченный представитель ДГА г.Перми. Без указанной проверки и согласования производить окраску (отделку) фасадов здания категорически запрещается.
8. Домууправления, организации или учреждения, производящие окраску (отделку) и связанный с нею ремонт фасадов здания, несут ответственность за выполнение настоящей инструкции и могут быть привлечены к административной ответственности за её нарушение в соответствии со статьёй 6.8.2 "Нарушение требований к внешнему виду фасадов зданий, строений, сооружений" Закона пермского края от 06.04.2015 №460-ПК "Об административных правонарушениях в Пермском крае".
9. По всем вопросам, связанным с производством работ, необходимо обращаться в ДГА по адресу: г. Пермь, ул. Сибирская, 15, каб. 314-316, тел. 212-76-98.

89-02.2022-ОФ							
Колерный паспорт объекта капитального строительства по ул. Стахановская 54, лит П. Индустриального района г. Перми							
Изм.	Колуч.	Лист	№Док.	Подп.	Дата		
Разработал	Иванов А.В.				09.2022		
	Антипин М.А.				09.2022		
Н.конторль	Антипин М.А.				09.2022		
Здание общественного назначения					Стадия	Лист	Листов
					П	2	
Общие данные (Продолжение)					ООО "АРХИГРУП"		




Главный фасад в осях 1-7



Главный фасад в осях 1-17



Дворовой фасад в осях 17-1

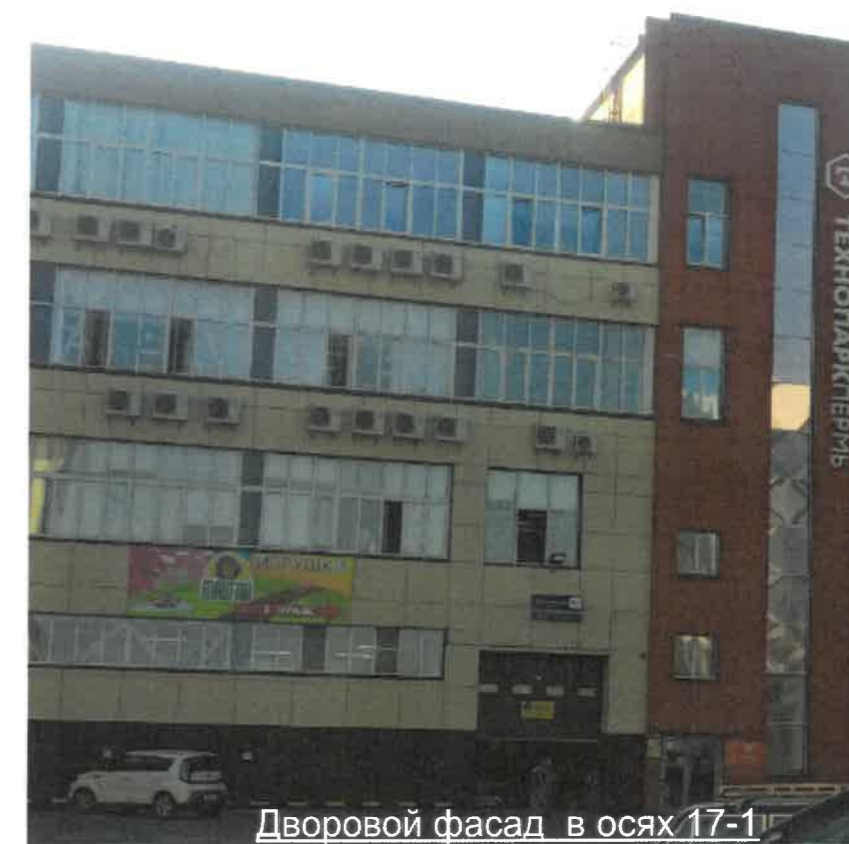

Дворовой фасад в осях 17-1

						89-02.2022-ОФ			
						Коперный паспорт объекта капитального строительства по ул. Стахановская 54, лит П. Индустриального района г. Перми			
Изм.	Колуч.	Лист	№Док.	Подп.	Дата	Здание общественного назначения	Стадия	Лист	Листов
							П	3	
Разработал						Существующее состояние фасадов	ООО "АРХИГРУП"		
Иванов А.В. Антипин М.А.									
Н.конторль									
Антипин М.А.									



Главный фасад (в осях 1 - 17)



Дворовой фасад (в осях 17 - 1)



Дворовой фасад (в осях 14 - 17)




Дворовой фасад (в осях 17 - 1)

Примечание:

1, В данном колерном паспорте представлены визуализации, которые представляют общую концепцию и могут отличаться от фасадов в колерном паспорте..

						89-02.2022-ОФ			
						Колерный паспорт объекта капитального строительства по ул. Стахановская 54, лит П. Индустриального района г. Перми			
Изм.	Колуч.	Лист	№Док.	Подп.	Дата	Здание общественного назначения	Стадия	Лист	Листов
							П	4	
Разработал		Иванов А.В.			09.2022	Визуализация	ООО "АРХИГРУП"		
		Антипин М.А.			09.2022				
Н.контрль		Антипин М.А.			09.2022				

Главный фасад (в осях 1-17)

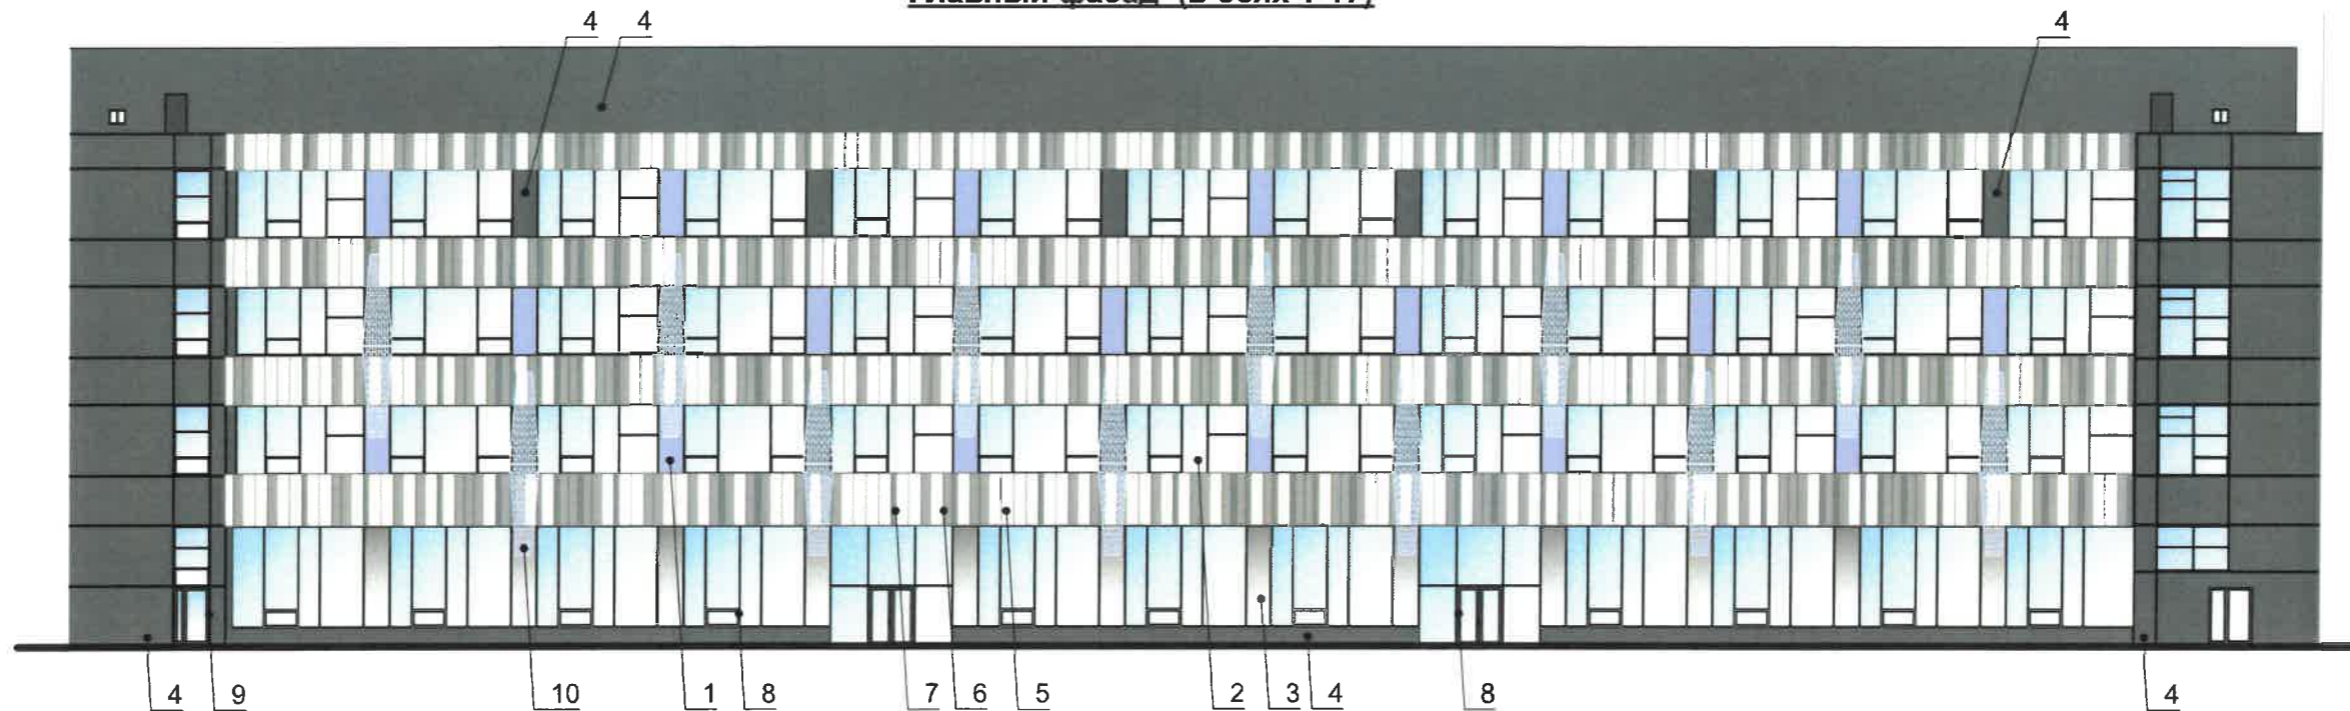

Пояснительная записка



1. В случае, если наружные лестницы при дополнительно устроенных входах в общественные помещения здания выходят за границы предоставленного земельного участка и красные линии квартала, то устройство дополнительных или переустройство существующих входных групп требует получения разрешения в установленном порядке;

2. В случае устройства или переустройства (перепланировки, ремонта, реконструкции) помещений общественного назначения, их входных групп в обязательном порядке должны быть предусмотрены мероприятия по обеспечению доступности данных помещений для маломобильных групп населения, включая инвалидов, использующих кресла-коляски и собак-проводников (далее-МГН) в соответствии с требованиями СП 59.13330.2016 Свод правил. Доступность зданий и сооружений для маломобильных групп населения. Данный свод правил касается функционально-планировочных элементов зданий и сооружений, их участков или отдельных помещений, доступных для МГН (входные узлы, коммуникации, пути эвакуации, помещения и зоны обслуживания, а также их информационное и инженерное обустройство). В частности, лестницы при входах в общественные помещения должны дублироваться пандусами с уклоном не более 1:20 (5%) или иными средствами подъема (подъемные платформы, лифты и т.д.). Согласно вышеуказанному Своду правил наружные лестницы и пандусы должны иметь поручни с учетом технических требований к опорным стационарным устройствам по ГОСТ Р 51261. Размеры входной площадки при открывании дверей наружу должны быть не менее 1,5 x 1,85 метра (п.11.7.4.4. Правил благоустройства территории города Перми, утвержденных Решением Пермской городской Думы от 15.12.2020 № 277).

3. Внешние блоки кондиционирования закрываются декоративными экранами в цвет фасада.


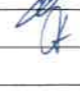

СОГЛАСОВАНО
1-й заместитель начальника ДГА
г. Перми - главный архитектор
Д.Ю. Лапшин
"01" 09 2022г.

Условные обозначения:


-  - Выноска и номер позиции согласно Ведомости отделки фасадов на листе 1
-  - Декоративные экраны*

Примечание:

* Декоративные экраны закрывают собой кондиционеры


						89-02.2022-ОФ			
						Колерный паспорт объекта капитального строительства по ул. Стахановская 54, лит П. Индустриального района г. Перми			
Изм.	Копуч.	Лист	№Док.	Подп.	Дата	Здание общественного назначения	Стадия	Лист	Листов
Разработал	Иванов А.В.				09.2022		П	5	
	Антипин М.А.				09.2022				
Н.конторль	Антипин М.А.				09.2022	Главный фасад (в осях 1-17)	ООО "АРХИГРУП"		


Дворовой фасад (в осях 17 - 1)

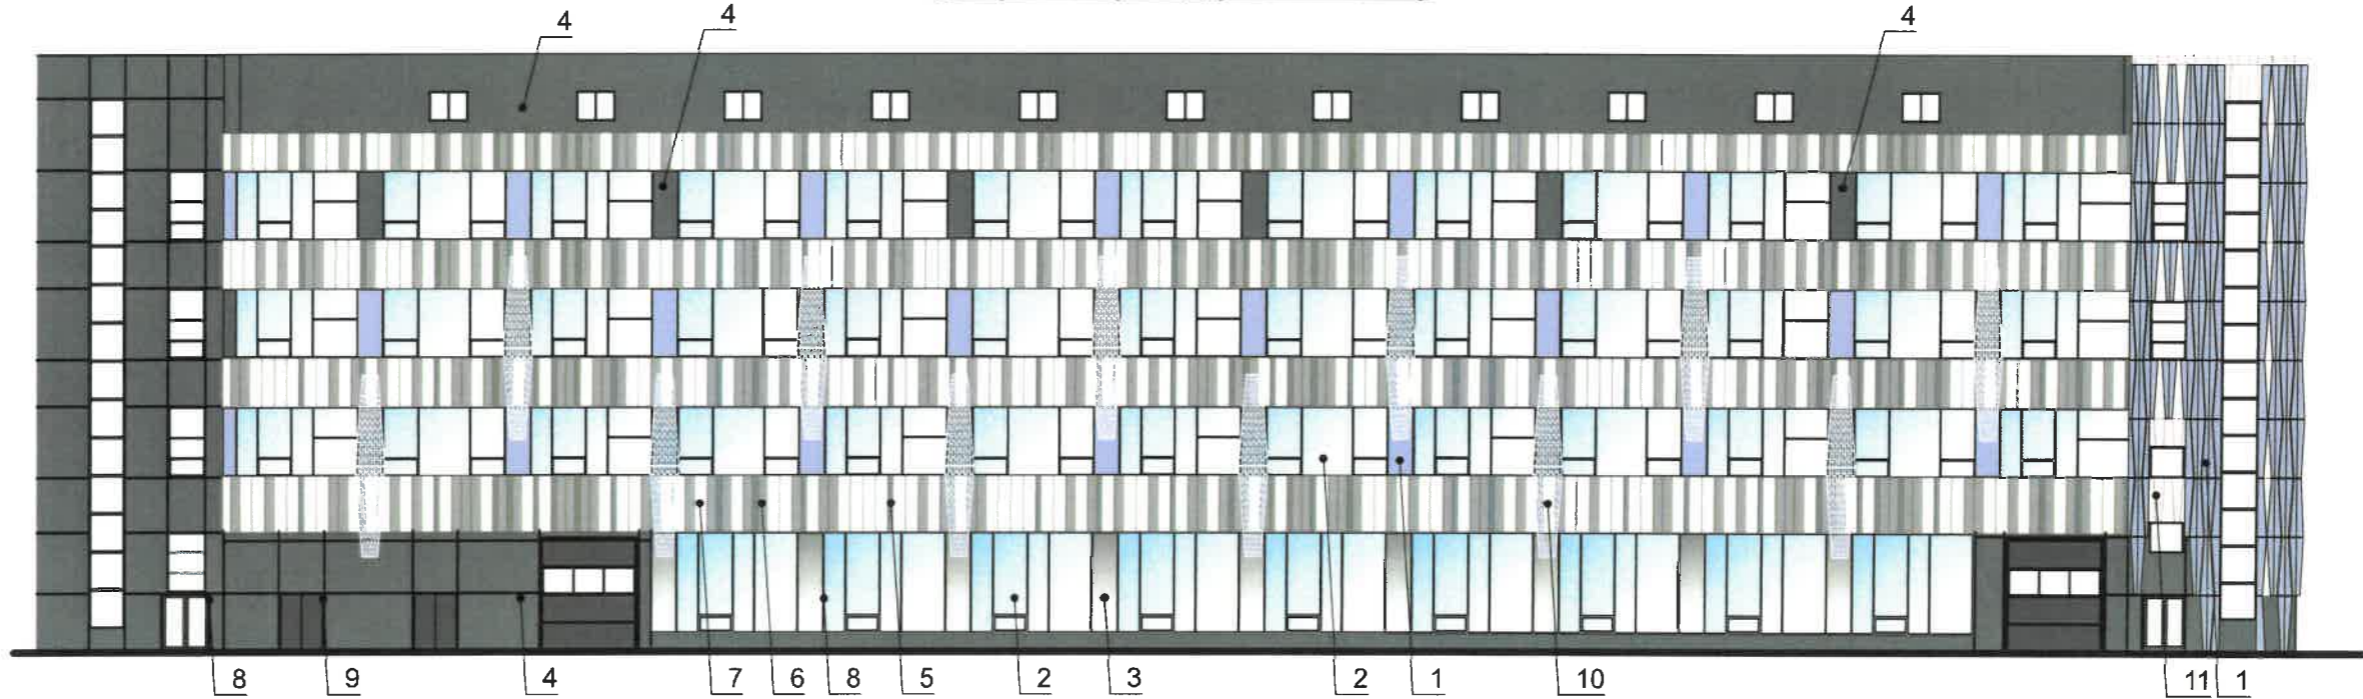

СОГЛАСОВАНО
1^й заместитель начальника ДГА
г. Перми - главный архитектор
Д.Ю. Лалшин
2022 г.

Условные обозначения:




 1 - Выноска и номер позиции согласно Ведомости отделки фасадов на листе 1

 - Декоративные экраны*


Примечание:

1. Данный лист смотреть совместно с листом 5.

* Декоративные экраны закрывают собой кондиционеры

						89-02.2022-ОФ			
						Коперный паспорт объекта капитального строительства по ул. Стахановская 54, лит П. Индустриального района г. Перми			
Изм.	Копуч.	Лист	№Док.	Подп.	Дата	Здание общественного назначения	Стадия	Лист	Листов
Разработал	Иванов А.В.				09.2022		П	6	
	Антипин М.А.				09.2022				
Н.конторль	Антипин М.А.				09.2022	Дворовой фасад (в осях 17 - 1)	ООО "АРХИГРУП"		


Главный фасад (в осях 1-17)

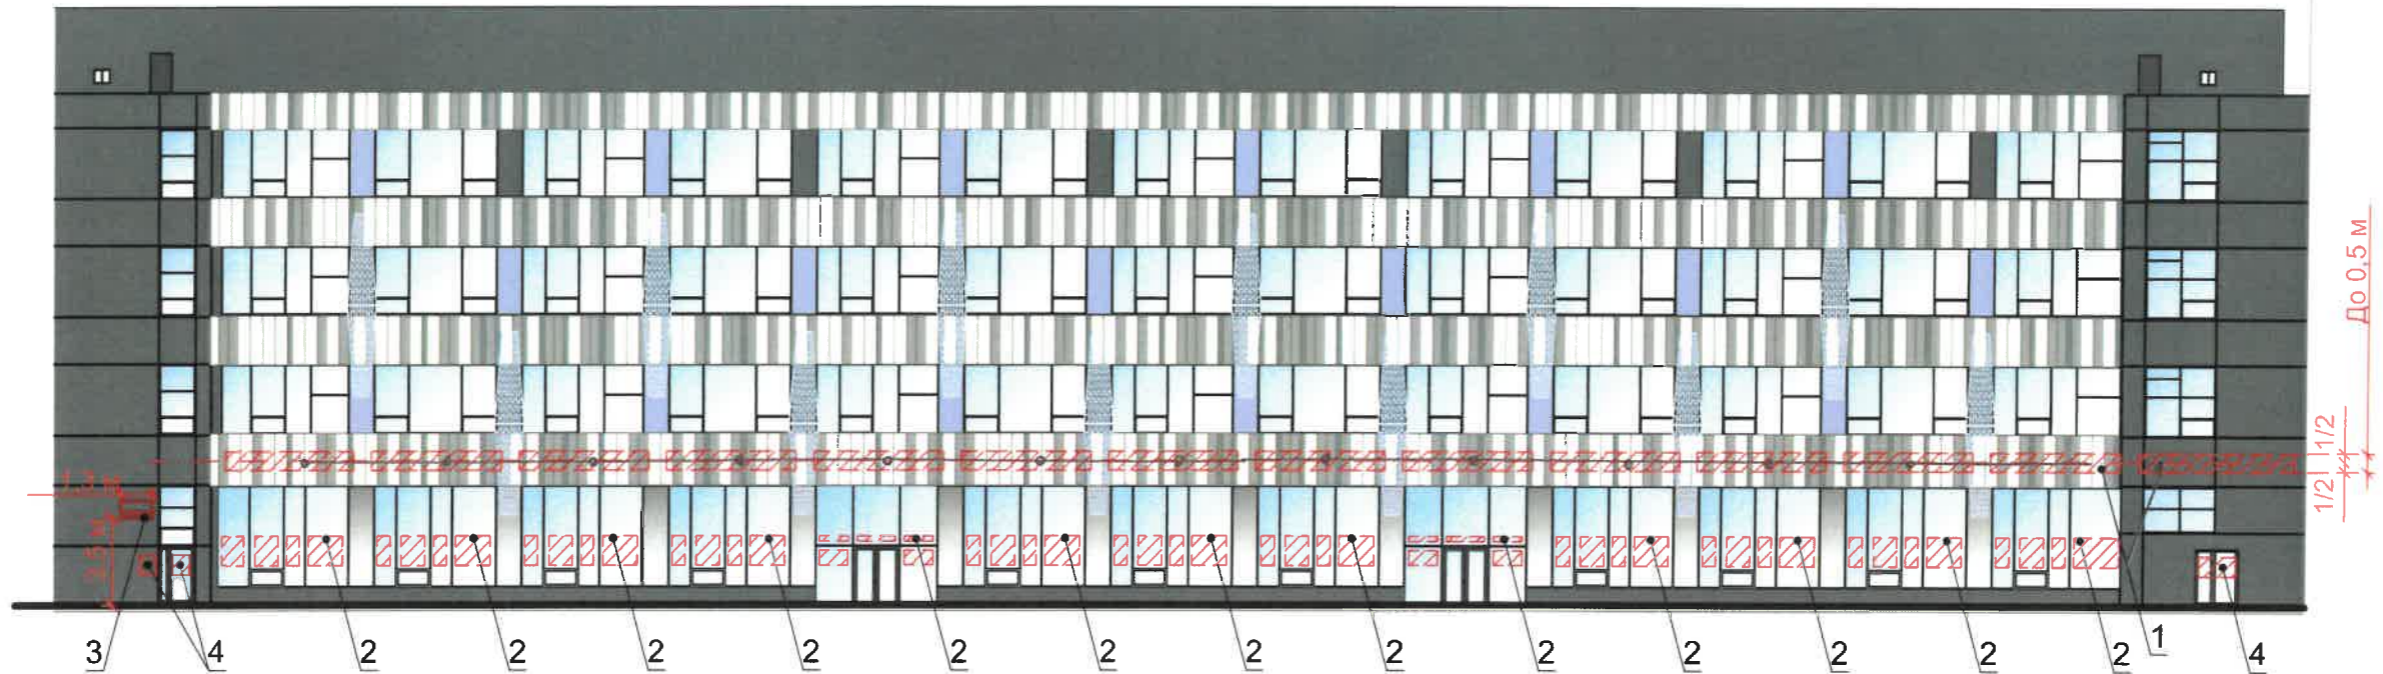

Условные обозначения:

- 1 - выноска и номер позиции согласно Ведомости размещения средств размещения информации, рекламных конструкций.
- - ось размещения средств размещения информации, рекламных конструкций.
- место допустимого размещения средств размещения информации, рекламных конструкций.
- выравнивание объектов относительно элементов фасада

Внешний вид указателя наименования улиц

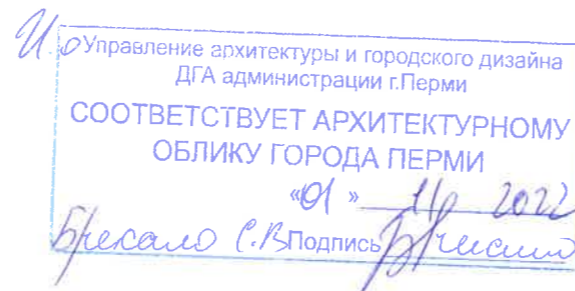

Ведомость средств размещения информации, рекламных конструкций


ПОЗ.	Тип объекта, материал способы крепления	Цвет (с указанием RAL)	Наличие подсветки
1	Вывеска - объемные буквы и/или логотипы без подложки, размещённые на металлических направляющих в цвет фасада на стене здания, Оргстекло, металл, пластик	Фирменные цвета	Внутренняя или внешняя подсветка
2	Информация - не сплошная пленочная аппликация в виде текста или контурного изображения на стекле. Площадь выклейки - не более 30% от площади одного поля остекления. Самоклеющиеся пленки по стеклу или вывеска - панно (постер или световой короб), размещенное в оконном проеме за стеклом. Площадь панно - не более 50% от площади одного поля остекления. Металл, пластик, пленки	Фирменные цвета	Согласно проектному решению автора объекта
3	Индивидуальный указатель с наименованием улицы и номером дома (здания) (пункт 11.4.2 Решения Пермской городской Думы от 15.12.2020 № 277). Пластик, металл.	Синий фон (R=(0),G-(20), B-(120), белый	Внутренняя подсветка
4	Информационная табличка (режимник). Одиночная (500x700) или модульная табличка. Оргстекло, пластик, металл, выклейки	Фирменные цвета	Без подсветки

Условия размещения средств размещения информации, рекламных конструкций

1. Место размещения информации располагаются относительно условной прямой линии - единой горизонтальной оси. Месторасположение оси на фасаде определяется как половина расстояния между верхним и нижним архитектурным элементом (окна, наличники, карниз, фриз и др.), выделяющимся (западающим, выступающим) из плоскости стены.
2. Размещение вывесок и рекламных конструкций должно осуществляться в границах места допустимого размещения средств размещения информации, рекламных конструкций, установленных данным колерным паспортом объектом капитального строительства.
3. Размещение вывесок по отношению к друг к другу, их конфигурация и наполненность информацией должны соответствовать Стандартным требованиям к вывескам, их размещению и эксплуатации (далее - Стандартные требования), утвержденными Решением Пермской городской Думы от 15.12.2020 №277.
4. В случае, если планируемые к размещению вывески не соответствуют Стандартным требованиям и действующему колерному паспорту, требуется внесение изменений в колерный паспорт путём разработки нового колерного паспорта.
5. Максимальный размер информационных табличек 0,5м x 0,7м (пункт 2.13 Стандартных требований).
6. Узлы крепления каждого типа объекта информации разрабатываются отдельным рабочим проектом.
7. В случае размещения рекламной конструкции на фасаде здания, строения, сооружения, такая конструкция должна быть отражена в составе нового колерного паспорта, а её размещения должно осуществляться в соответствии с действующим порядком установки эксплуатации рекламных конструкций на территории города Перми, утверждённым решением Пермской городской Думы, с последующим получением на установку и эксплуатацию рекламной конструкции в установленном порядке.

89-02.2022-ОФ					
Колерный паспорт объекта капитального строительства по ул. Стахановская 54, лит П. Индустриального района г. Перми					
Изм.	Копуч.	Лист	№Док.	Подп.	Дата
Разработал	Иванов А.В.				09.2022
	Антипин М.А.				09.2022
Здание общественного назначения					Стадия
					Лист
					Листов
Размещение средств размещения информации, рекламных конструкций. Лицевой фасад (в осях 1-17)					ООО "АРХИГРУП"

Дворовой фасад (в осях 17 - 1)

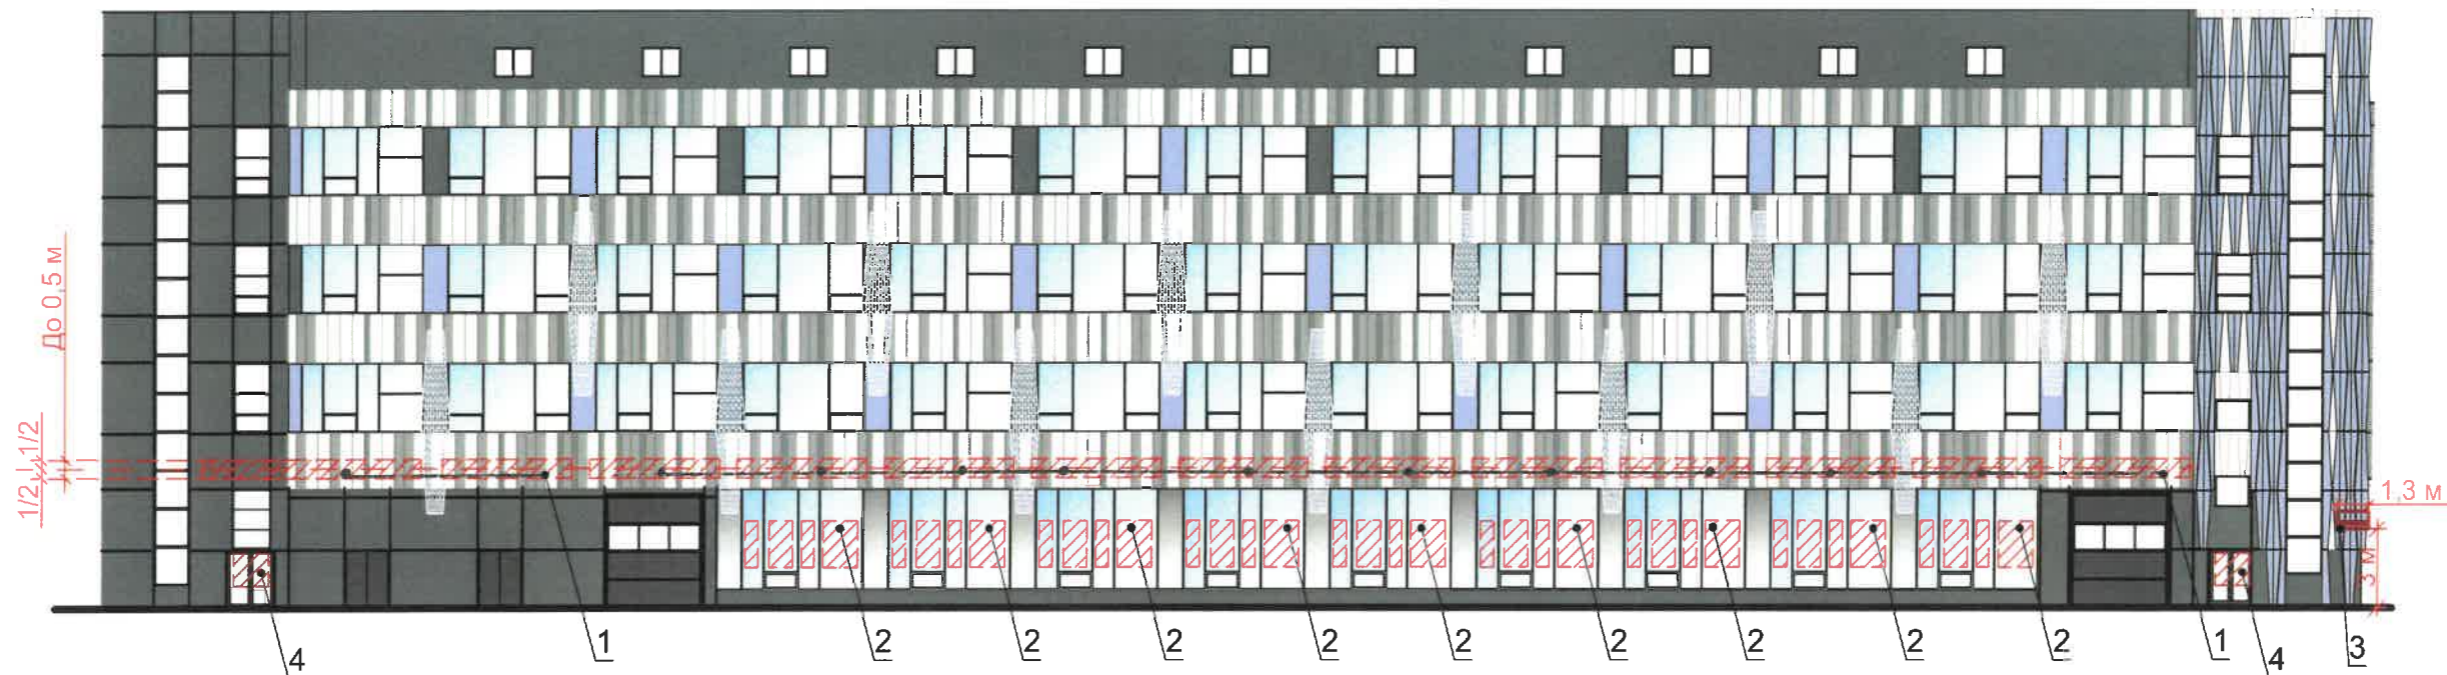


Условные обозначения:


- выноска и номер позиции согласно Ведомости размещения средств размещения информации, рекламных конструкций.
- ось размещения средств размещения информации, рекламных конструкций.
- место допустимого размещения средств размещения информации, рекламных конструкций.
- выравнивание объектов относительно элементов фасада

Управление архитектуры и городского дизайна
 ДГА администрации г.Перми
СООТВЕТСТВУЕТ АРХИТЕКТУРНОМУ
ОБЛИКУ ГОРОДА ПЕРМИ
 «д» 11 2022
 Бресано С.В. Подпись *[Signature]*

Схемы компоновки объёмных букв и/или логотипов, относительно оси и места размещения средств размещения информации

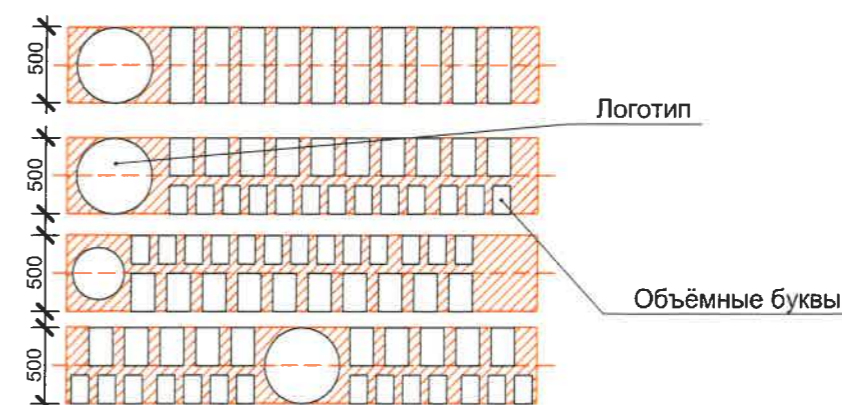

Узлы крепления размещения средств размещения информации, рекламных конструкций.

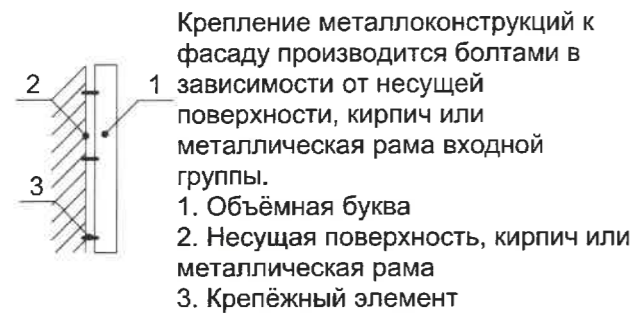

						89-02.2022-ОФ			
						Колерный паспорт объекта капитального строительства по ул. Стахановская 54, лит П. Индустриального района г. Перми			
Изм.	Копуч.	Лист	№Док.	Подп.	Дата	Здание общественного назначения	Стадия	Лист	Листов
Разработал							П	8	
						Размещение средств размещения информации, рекламных конструкций. Дворовой фасад (в осях 17 - 1)	ООО "АРХИГРУП"		
Н.конторль									

Позиция согласно ведомости отделки фасадов	Координаты цвета в RAL 7024	C:	80	
		M:	60	
		Y:	50	
		K:	40	
		R:	71	
		G:	74	
3,8,9		B:	80	

Позиция согласно ведомости отделки фасадов	Координаты цвета в RAL 7004	C:	30	
		M:	20	
		Y:	40	
		K:	40	
		R:	122	
		G:	123	
5		B:	109	

Позиция согласно ведомости отделки фасадов	Координаты цвета в RAL 7000	C:	41	
		M:	10	
		Y:	10	
		K:	40	
		R:	126	
		G:	139	
4		B:	146	

Позиция согласно ведомости отделки фасадов	Координаты цвета в RAL 7035	C:	30	
		M:	10	
		Y:	20	
		K:	40	
		R:	203	
		G:	208	
6		B:	204	

СОГЛАСОВАНО
 1^й заместитель начальника ДГА
 г. Перми - главный архитектор
 Д.Ю. Лапшин
 2022

						89-02.2022-ОФ			
						Колерный паспорт объекта капитального строительства по ул. Стахановская 54, лит П. Индустриального района г. Перми			
Изм.	Колуч.	Лист	№Док.	Подп.	Дата	Здание общественного назначения	Стадия	Лист	Листов
							П	9	
Разработал	Иванов А.В.				09.2022		ООО "АРХИГРУП"		
	Антипин М.А.				09.2022				
Н.конторль	Антипин М.А.				09.2022	Эталоны колеров			