

ООО "ПСК"РЕСТЮНИОН"

№ 059-12-01-26-3934 от 18.10.2022

Заказчик: МКУ "Управление по эксплуатации
административных зданий города Перми"

ПАСПОРТ ВНЕШНЕГО ОБЛИКА ОБЪЕКТА КАПИТАЛЬНОГО СТРОИТЕЛЬСТВА (КОЛЕРНЫЙ ПАСПОРТ)

АДРЕС ОБЪЕКТА: г. Пермь, административный район Ленинский,
улица Максима Горького, здание (строение) №18

31/1-2-32-0856300001122000004-КП

*Согласовано с учетом факт государственной
историко-культурной ценности проектной
документации на проведение работ по
сохранению ОКН ф.и.и.и. ул. Пермякова
Иоаннов*
от 16.08.2022




ПЕРМЬ 2022 г.

Согласовано				
Взам. инв. №				
Подп. и дата				
Инв. № подл.				

Ведомость чертежей

№ вида работ	Наименование видов работ	Примечание
1	Общие данные	
2	Общие данные	
3	Существующее состояние фасадов (фотофиксация)	
4	Главный фасад со стороны ул. Петропавловской	
5	Главный фасад со стороны ул. Максима Горького	
6	Дворовой фасад	
7	Фрагменты фасадов	
8	Размещение средств размещения информации, рекламных конструкций	
9	Размещение средств размещения информации, рекламных конструкций	
10	Эталоны колеров	

Ведомость отделки фасадов

Поз	Элемент фасада	Эталон цвета	Обознач.	Вид отделки	Примечание
1	Цоколь, основное поле стен		RAL 070 70 40	Окраска по оштукатуренной поверхности	
2	Архитектурные элементы карниза		RAL 9003	Окраска по оштукатуренной поверхности	
3	Перекрытия окон (тип 1)		RAL 9003	Окраска по дереву	
4	Входные двери		RAL 8017	Металл, ПВХ	
5	Вентрешетки		RAL 8017	Окраска по дереву	
6	Кровельное покрытие, отливы, водосточная система		RAL 3011	Оцинкованная сталь с полимерным покрытием	
7	Двери в технические помещения, наружные лестницы		RAL 7040	Металл	
8	Ограждения, суц. металл. вентрешетки		RAL 9004	Металл	
9	Технический проход		Существующий цвет	Керамический кирпич	
10	Отмостка		Существующий цвет	Бетон	
11	Ступени крыльца		RAL 7024	Облицовка гранитными плитами противоскользящими	
12	Перекрытия окон (тип 2), глухое заполнение		RAL 9003	ПВХ	

Пояснительная записка

Объект капитального строительства – 2-эт. здание с надстроенной мансардой - реставрация и приспособление для современного использования объекта культурного наследия регионального значения «Типография Заозерского», расположенного по адресу: г. Пермь, ул. Максима Горького, 18.

Год постройки и ввода в эксплуатацию: вторая половина 19 века.

В плане здание прямоугольной конфигурации.

Несущие стены: кирпичные.

Кровля: оцинкованная сталь с полимерным покрытием

Оконные блоки: деревянные.

Рассматриваемый объект капитального строительства - Памятник «Типография Заозерского» является объектом культурного наследия регионального значения в соответствии с распоряжением Губернатора Пермской области «О государственном учете недвижимых памятников истории и культуры Пермского края регионального значения» от 05.12.2000 № 713-р.

Нахождение в границах зон объектов культурного наследия:

согласно Приказу Министерства культуры, молодежной политики и массовых коммуникаций Пермского края от 28.11.2013 № СЭД-27-01-12-391 рассматриваемый объект капитального строительства расположен в границах территории режима использования территории и предмета охраны объекта культурного наследия регионального значения - памятника «Типография Заозерского»;

согласно Приказу Государственной инспекции по охране объектов культурного наследия Пермского края от 27.08.2019 № СЭД55-00-06-272 рассматриваемый объект расположен в зоне объектов культурного наследия - достопримечательного места "Губернский центр".

Ранее разработанные колерные паспорта: не разрабатывались.

Настоящим колерным паспортом предусматривается:

Проектом реставрации и приспособления объекта культурного наследия для современного использования предусматривает ремонтно-реставрационные работы.

Основная задача проекта - сохранить существующий облик здания с учетом историко-архивных и библиографических исследований и провести работы по приспособлению объекта культурного наследия для современного использования; Сохраняются ранее установленные типы и виды отделки, и их цветовые решения, установленные в ходе обследования, проведенного 10.04.2022 ООО «ПСК «Рестюнион»;

Устанавливаются виды и места размещения средств размещения информации;


Цветовое решение и применяемые материалы обеспечивают комплексное решение всех элементов фасадов, единство архитектурного облика здания.

Раздел "Архитектурно-художественная подсветка" не разрабатывался, поскольку данный раздел не предусмотрен в задании на проектирование.

В соответствии с Градостроительным кодексом Российской Федерации, решением Пермской городской Думы от 15.12.2020 № 277 «Об утверждении Правил благоустройства территории города Перми» и постановлением администрации города Перми от 22.02.2017 № 130 «Об утверждении формы и Порядка согласования паспорта внешнего облика объекта капитального строительства (колерного паспорта)» колерные паспорта либо их изменения не являются разрешительной документацией на строительство, реконструкцию объекта капитального строительства; не являются правовым основанием на устройство пристроек, навесов, козырьков и других архитектурных элементов объекта капитального строительства. Предметом согласования данного колерного паспорта являются: принятые цветовые решения элементов фасада, применяемые материалы существующего объекта недвижимости, а также определение возможных типов размещения средств размещения информации на нем. Средства размещения информации, рекламные конструкции, не соответствующие типу и местам их возможного размещения, подлежат демонтажу.

До начала проведения работ по реконструкции, ремонту объекта необходимо разработать и согласовать с органом исполнительной власти, осуществляющим функции в области охраны объектов культурного наследия, раздел об обеспечении сохранности объекта культурного наследия в соответствии с п.2 ст.36 Федерального закона от 25.06.2002 № 73-ФЗ «Об объектах культурного наследия (памятниках истории и культуры) народов Российской Федерации».

Согласно Распоряжению Правительства Пермского края от 29.04.2021 № 95-рп утвержденному межведомственного плана мероприятий по профилактике и пресечению противоправных действий несовершеннолетних и молодежи, связанных с незаконным нанесением надписей и графических изображений на фасады зданий и сооружений необходимо предусматривать при реставрации и ремонте фасадов зданий и сооружений, являющихся объектами культурного наследия и находящихся в муниципальной собственности, использование защитных (антивандалных) покрытий (краски, штукатурки со специальными компонентами, прозрачные лаки) и (или) защитных фасадных конструкций (ограждения, сетка).

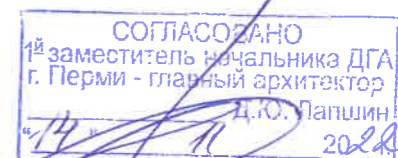

Согласовано
Взам. инв. №
Подп. и Дата
Инв. № подл.

31/1-2-32-0856300001122000004-КП					
Колерный паспорт объекта капитального строительства по ул. Максима Горького, 18 Ленинского района г. Перми					
Изм.	Кол. уч.	Лист	№ док.	Подп.	Дата
Разработал	Лепихин				10.2022
Проверил	Кашеварова				10.2022
Реставрация и приспособление для современного использования объекта культурного наследия "Типография Заозерского"					Стадия
					Лист
					Листов
					П
					1
					10
Общие данные (начало)					ООО "ПСК"РЕСТЮНИОН"
Н.контр.	Моисеева				10.2022
ГИП	Иванова				10.2022

Инструкция о порядке производства работ, связанных с окраской фасадов и всех наружных частей зданий, сооружений, строений, расположенных на территории города Перми

1. Окраска (отделка) фасадов и всех наружных частей зданий, сооружений, строений, расположенных на территории города Перми, может производиться лишь на основании паспорта внешнего облика объекта капитального строительства (колерного паспорта), согласованного с департаментом градостроительства и архитектуры администрации г. Перми (далее – ДГА).
2. До начала процесса окраски (отделки) здания или какого-либо сооружения должны быть произведены работы по капитальному ремонту всех без исключения его наружных частей, подлежащих окраске.
3. До начала ремонта зданий, имеющих газосветовую рекламу, сообщить рекламораспространителю о предстоящих работах на фасаде здания с целью сохранения вывесок либо их демонтажа.
4. Полуразрушенные и разрушенные архитектурные художественно-скульптурные элементы фасада: карнизы, фризy, колонны, пилястры, сандрики, кронштейны, обрамления проемов, различные лепные украшения, барельефы, мозаика, художественная роспись и т.п. подлежат обязательному восстановлению в своем первоначальном виде. Категорически запрещается производить окраску здания без предварительного восстановления указанных элементов декора фасада.
5. Металлические поверхности отдельных элементов фасада: чугунные решетки, ограждения балконов и лестниц, элементы входных групп, двери, кронштейны и прочие архитектурно-художественные элементы фасада перед окраской очищаются от грязи, ржавчины, старой краски и покрываются вновь атмосферостойкой краской для металлических поверхностей.
6. В соответствии с выданными образцами цвета (колерами) на окраску (отделку) здания организация, производящая ремонт здания, составляет пробные образцы цвета, которые наносятся на подготовленную для покраски поверхность стены в уровне 1-го этажа здания (не выше 1,5 метров от земли).
7. Проверку и согласование пробного образца цвета (выкрас колера) производит уполномоченный представитель ДГА. Без указанных проверки и согласования производить окраску (отделку) фасадов здания категорически запрещается.
8. Домоуправления, организации и учреждения, производящие окраску (отделку) и связанный с нею ремонт фасадов здания, несут ответственность за выполнение настоящей инструкции и могут быть привлечены к административной ответственности за ее нарушение в соответствии со статьей 6.8.2 «Нарушение требований к внешнему виду фасадов зданий, строений, сооружений» Закона Пермского края от 06.04.2015 № 460-ПК «Об административных правонарушениях в Пермском крае».
9. По всем вопросам, связанным с производством работ, необходимо обращаться в ДГА по адресу: г. Пермь, ул. Сибирская, 15, каб. 315, тел. 212-76-98.

Ситуационный план



Условные обозначения

- -Граница земельного участка объекта культурного наследия "Типография Заозерского" с кадастровым № 59:01:4410074:1
- -Красные линии
- 1 -Объект культурного наследия "Типография Заозерского" по адресу: г. Пермь, Ленинский р-он, ул. Максима Горького, 18
- -Фасады с местами размещения средств размещения информации, рекламных конструкций

Ведомость ссылочных и прилагаемых документов

Обозначение	Наименование	Примечание
Решение Пермской городской Думы от 15.12.2020 № 277	Об утверждении Правил благоустройства территории города Перми	
Приказ министерства культуры, молодежной политики и массовых коммуникаций Пермского края от 28.11.2013 №СЭД-27-01-12-391	"Об установлении границ территории, утверждении режима использования территории и предмета охраны объекта культурного наследия регионального значения-памятника "Типография Заозерского"	
Распоряжение Губернатора Пермской области от 5.12.2000 №713-р	"О государственном учете недвижимых памятников истории и культуры Пермского края регионального значения"	
Постановление администрации г. Перми от 22.02.2017 № 130	Об утверждении формы и Порядка согласования паспорта внешнего облика объекта капитального строительства (колерный паспорт)	
АКТ государственной историко-культурной экспертизы от 16.08.2022	Проектная документация на проведение работ по сохранению объекта культурного наследия регионального значения "Типография Заозерского" (Пермский край, город Пермь, ул. Максима Горького, 18)	
Приказ Государственной инспекции по охране ОКН Пермского края от 27.08.2019 № СЭД-55-001-06-272	О включении выявленного объекта культурного наследия - достопримечательного места "Губернский центр" в единый государственный реестр объектов культурного наследия (памятников истории и культуры) народов Российской Федерации	


Согласовано
Взам. инв. №
Подп. и дата
Инв. № подл.

						31/1-2-32-0856300001122000004-КП			
						Колерный паспорт объекта капитального строительства по ул. Максима Горького, 18 Ленинского района г. Перми			
Изм.	Кол. уч.	Лист	№ док.	Подп.	Дата	Реставрация и приспособление для современного использования объекта культурного наследия "Типография Заозерского"	Стадия	Лист	Листов
Разработал		Лепихин			10.2022		П	2	
Проверил		Кашеварова			10.2022				
Н.контр.		Моисеева			10.2022	Инструкция о порядке производства работ, связанных с окраской фасадов и всех наружных частей зданий, сооружений, строений, расположенных на территории города Перми	ООО "ПСК"РЕСТЮНИОН"		
ГИП		Иванова			10.2022				

Фасад в осях Е-А/1 со стороны ул.Петропавловской



Фасад в осях А-Е/7 (дворовой)

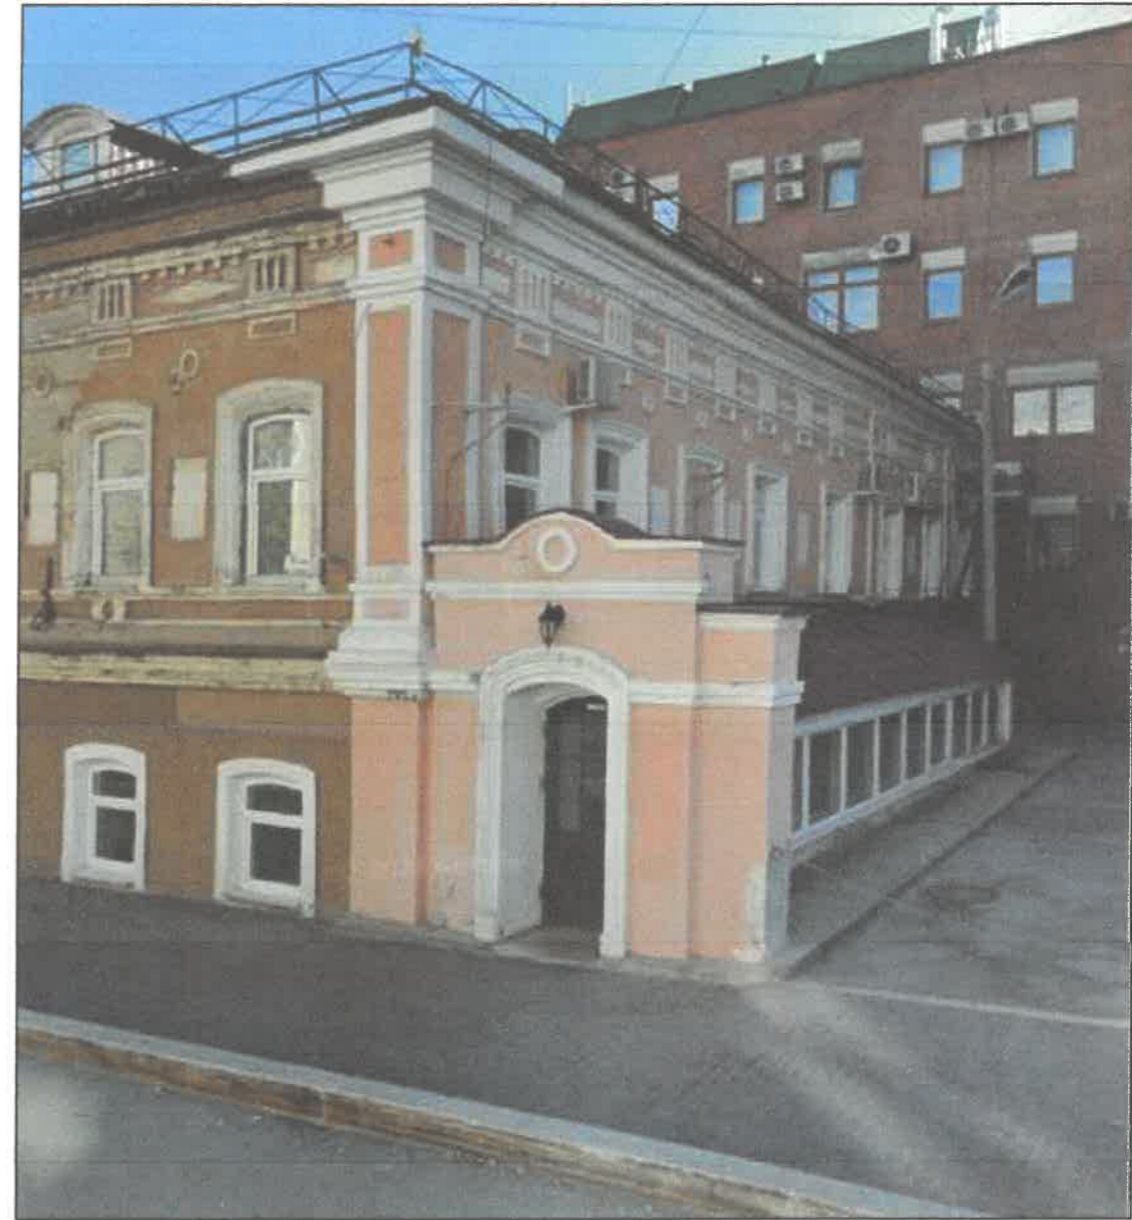

Фасад в осях 1-7/1/А со стороны ул. М.Горького




Фотофиксация выполнена: 17.08.2022

Согласовано	
Взам. инв. №	
Подп. и дата	
Инв. № подл.	

						31/1-2-32-0856300001122000004-КП			
						Колерный паспорт объекта капитального строительства по ул. Максима Горького, 18 Ленинского района г. Перми			
Изм.	Кол. уч.	Лист	№ док.	Подп.	Дата	Реставрация и приспособление для современного использования объекта культурного наследия "Типография Заозерского"	Стадия	Лист	Листов
Разработал		Лепихин		<i>[Signature]</i>	10.2022		П	3	
Проверил		Кашеварова		<i>[Signature]</i>	10.2022				
Н. контр.		Моисеева		<i>[Signature]</i>	10.2022	Существующее состояние фасадов(фотофиксация)	ООО "ПСК"РЕСТЮНИОН"		
ГИП		Иванова		<i>[Signature]</i>	10.2022				

Примыкание здания по ул. Петропавловской, 16а

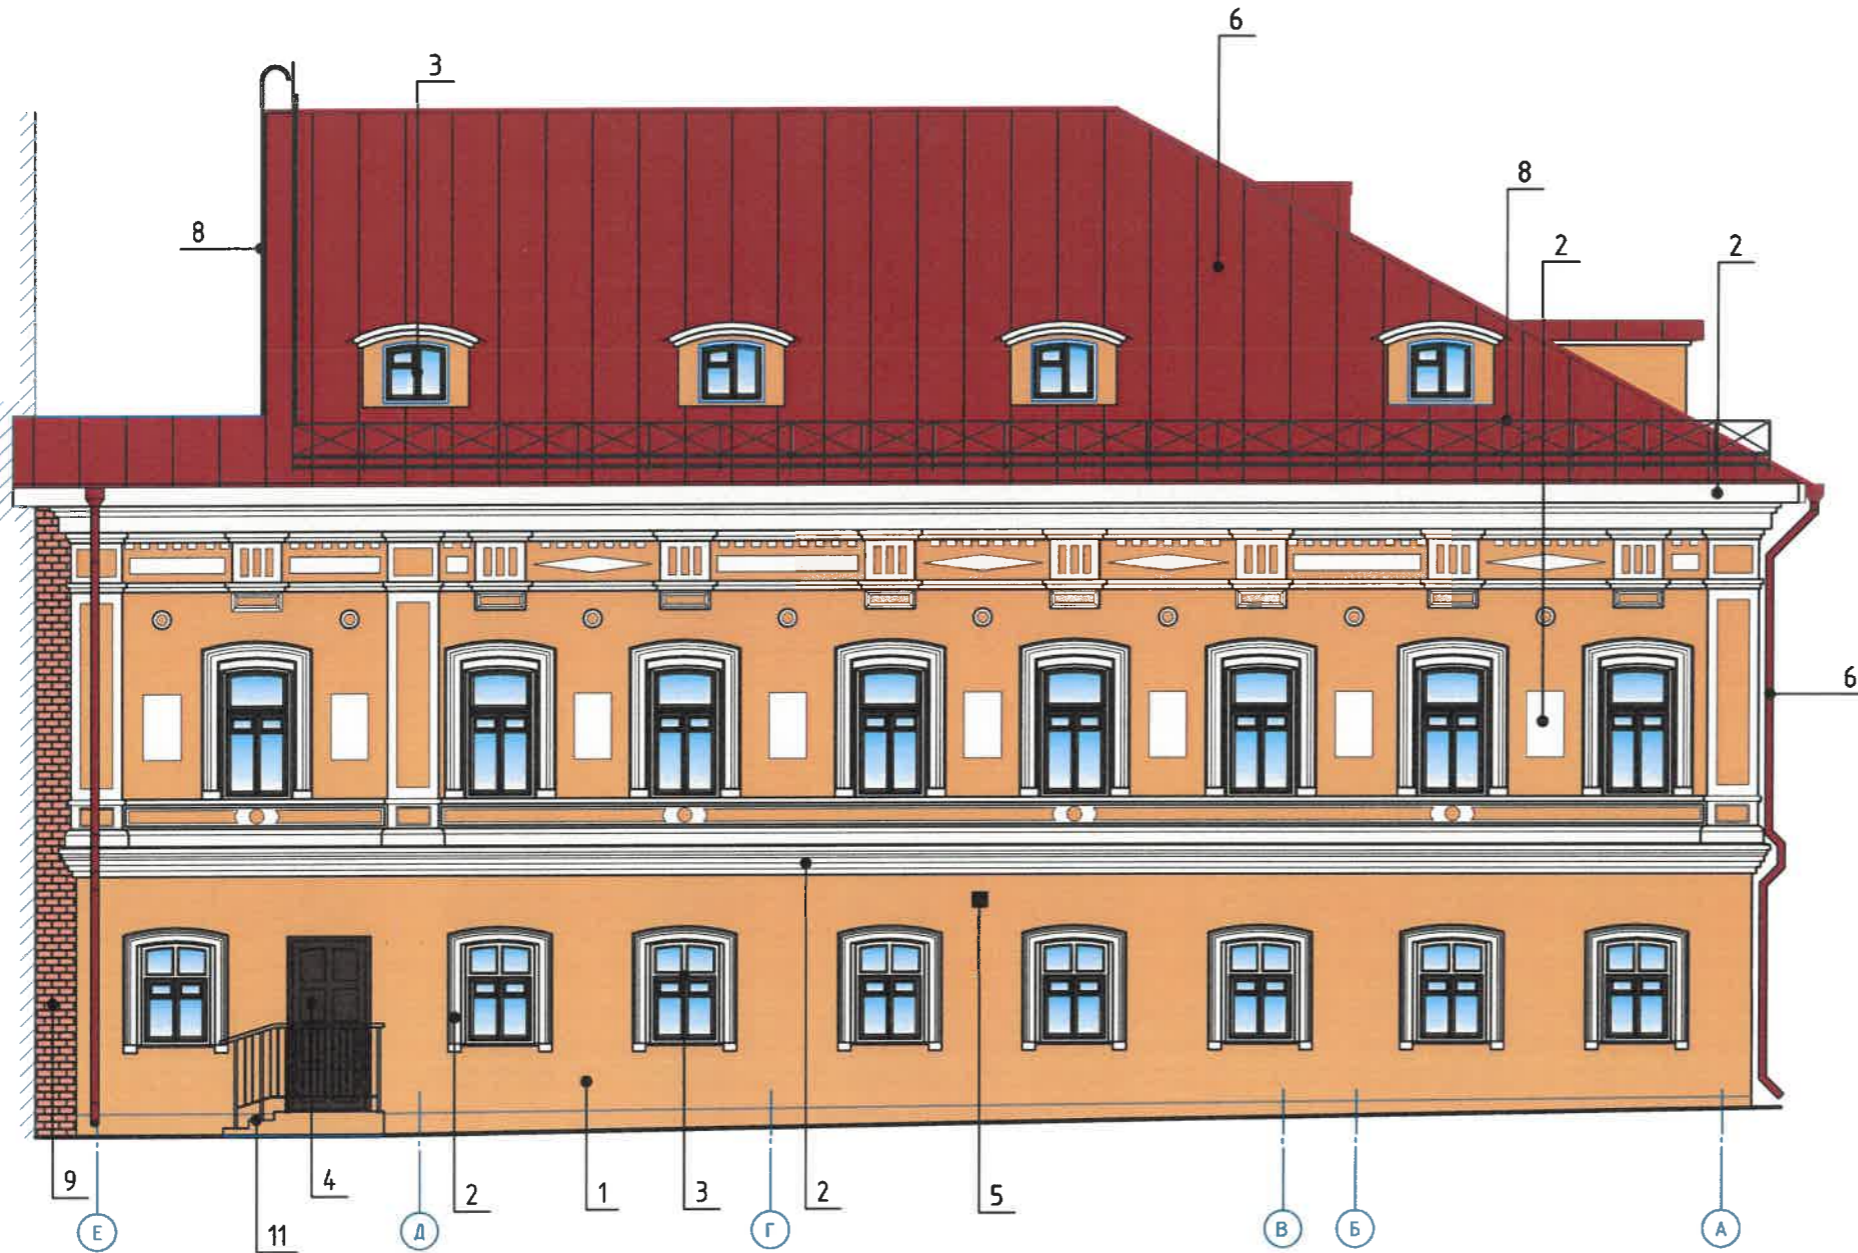

Условные обозначения:

- 1 - Выноска и номер позиции согласно ведомости средств размещения информации, рекламных конструкций
- Е - Условная координационная ось


СОГЛАСОВАНО
1^й заместитель начальника ДГА
г. Перми - главный архитектор
Д.Ю. Лапшин

Примечание:

1. В соответствии с Приказом Государственной инспекции по охране объектов культурного наследия Пермского края от 27.08.2019 № СЭД-55-001-06-272 "Об установлении границ территории, предмета охраны и требований к осуществлению деятельности в границах территории объекта культурного наследия и к градостроительным регламентам в границах территории объекта культурного наследия - достопримечательного места "Губернский центр" (далее - Приказ) установлен предельно допустимый размер выступа элементов зданий и сооружений из плоскости наружной стены фасада здания (крыльца, навесы, эркеры, балконы): не более 1,2 м.
2. Согласно данному Приказу запрещается сооружение внешних тамбуров входных групп, размещение на фасадах антенн, наружных блоков вентиляции и кондиционирования, вентиляционных труб, элементов систем газоснабжения и других технологических элементов здания.
3. Размещение указанных технологических элементов на фасадах здания должно быть обязательно согласованно с Государственной инспекцией по охране объектов культурного наследия Пермского края.
4. Наружные системы кондиционирования у не жилых помещений устанавливаются за счет пространства помещений.

Согласовано	
Взам. инв. №	
Подп. и дата	
Инв. № подл.	

						31/1-2-32-0856300001122000004-КП			
						Колерный паспорт объекта капитального строительства по ул. Максима Горького, 18 Ленинского района г. Перми			
Изм.	Кол. уч.	Лист	№ док.	Подп.	Дата	Реставрация и приспособление для современного использования объекта культурного наследия "Типография Заозерского"	Стадия	Лист	Листов
Разработал		Лепихин			10.2022		П	4	
Проверил		Кашеварова			10.2022				
Н. контр.		Моисеева			10.2022	Главный фасад со стороны ул. Петропавловской	ООО "ПСК" Рестюнион"		
ГИП		Иванова			10.2022				

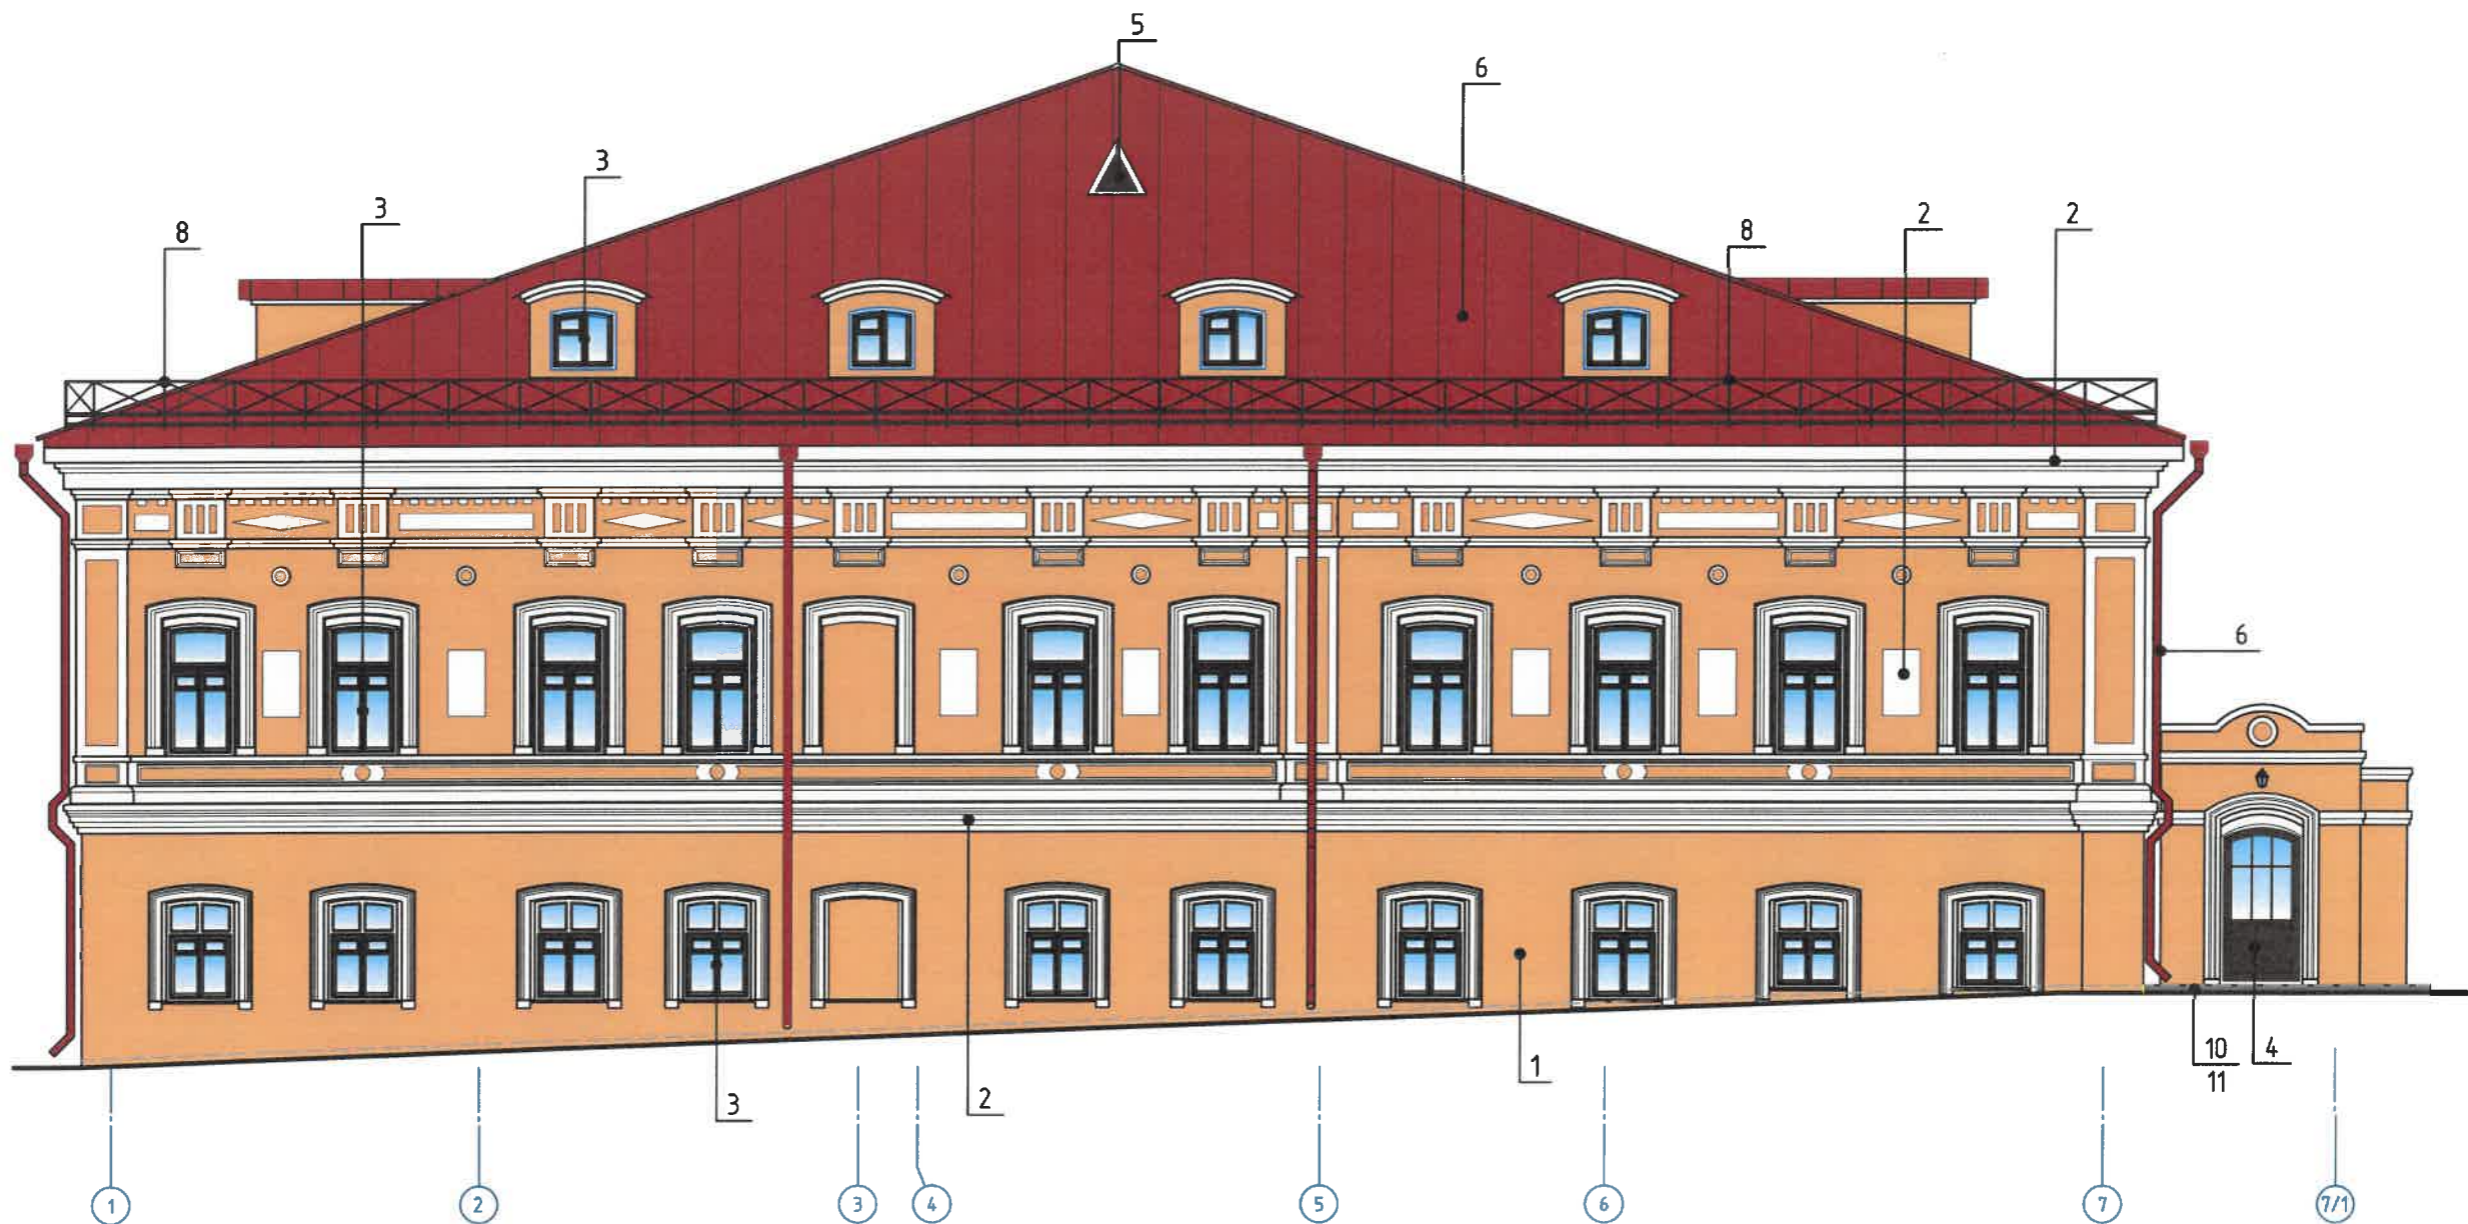

Примечание:

1. В соответствии с Приказом Государственной инспекции по охране объектов культурного наследия Пермского края от 27.08.2019 № СЭД-55-001-06-272 "Об установлении границ территории, предмета охраны и требований к осуществлению деятельности в границах территории объекта культурного наследия и к градостроительным регламентам в границах территории объекта культурного наследия - достопримечательного места "Губернский центр" (далее - Приказ) установлен предельно допустимый размер выступа элементов зданий и сооружений из плоскости наружной стены фасада здания (крыльца, навесы, эркеры, балконы): не более 1,2 м.
2. Согласно данному Приказу запрещается сооружение внешних тамбуров входных групп, размещение на фасадах антенн, наружных блоков вентиляции и кондиционирования, вентиляционных труб, элементов систем газоснабжения и других технологических элементов здания.
3. Размещение указанных технологических элементов на фасадах здания должно быть обязательно согласовано с Государственной инспекцией по охране объектов культурного наследия Пермского края.
4. Наружные системы кондиционирования у не жилых помещений устанавливаются за счет пространства помещений.

Условные обозначения:


- 1 - Выноска и номер позиции согласно ведомости средств размещения информации, рекламных конструкций
- Е - Условная координационная ось

СОГЛАСОВАНО
 1^й заместитель начальника ДГА
 г. Перми - главный архитектор
 Д.Ю. Лапшин
 20.10.22

Согласовано
Взам. инв. №
Подп. и дата
Инв. № подл.

31/1-2-32-0856300001122000004-КП					
Колерный паспорт объекта капитального строительства по ул. Максима Горького, 18 Ленинского района г. Перми					
Изм.	Кол. уч.	Лист	№ док.	Подп.	Дата
Разработал		Лепихин			10.2022
Проверил		Кашеварова			10.2022
Н.контр.		Моисеева			10.2022
ГИП		Иванова			10.2022
Реставрация и приспособление для современного использования объекта культурного наследия "Типография Заозерского"				Стадия	Лист
				П	5
Листов				ООО "ПСК"РЕСТЮНИОН"	

Главный фасад со стороны ул. Максима Горького

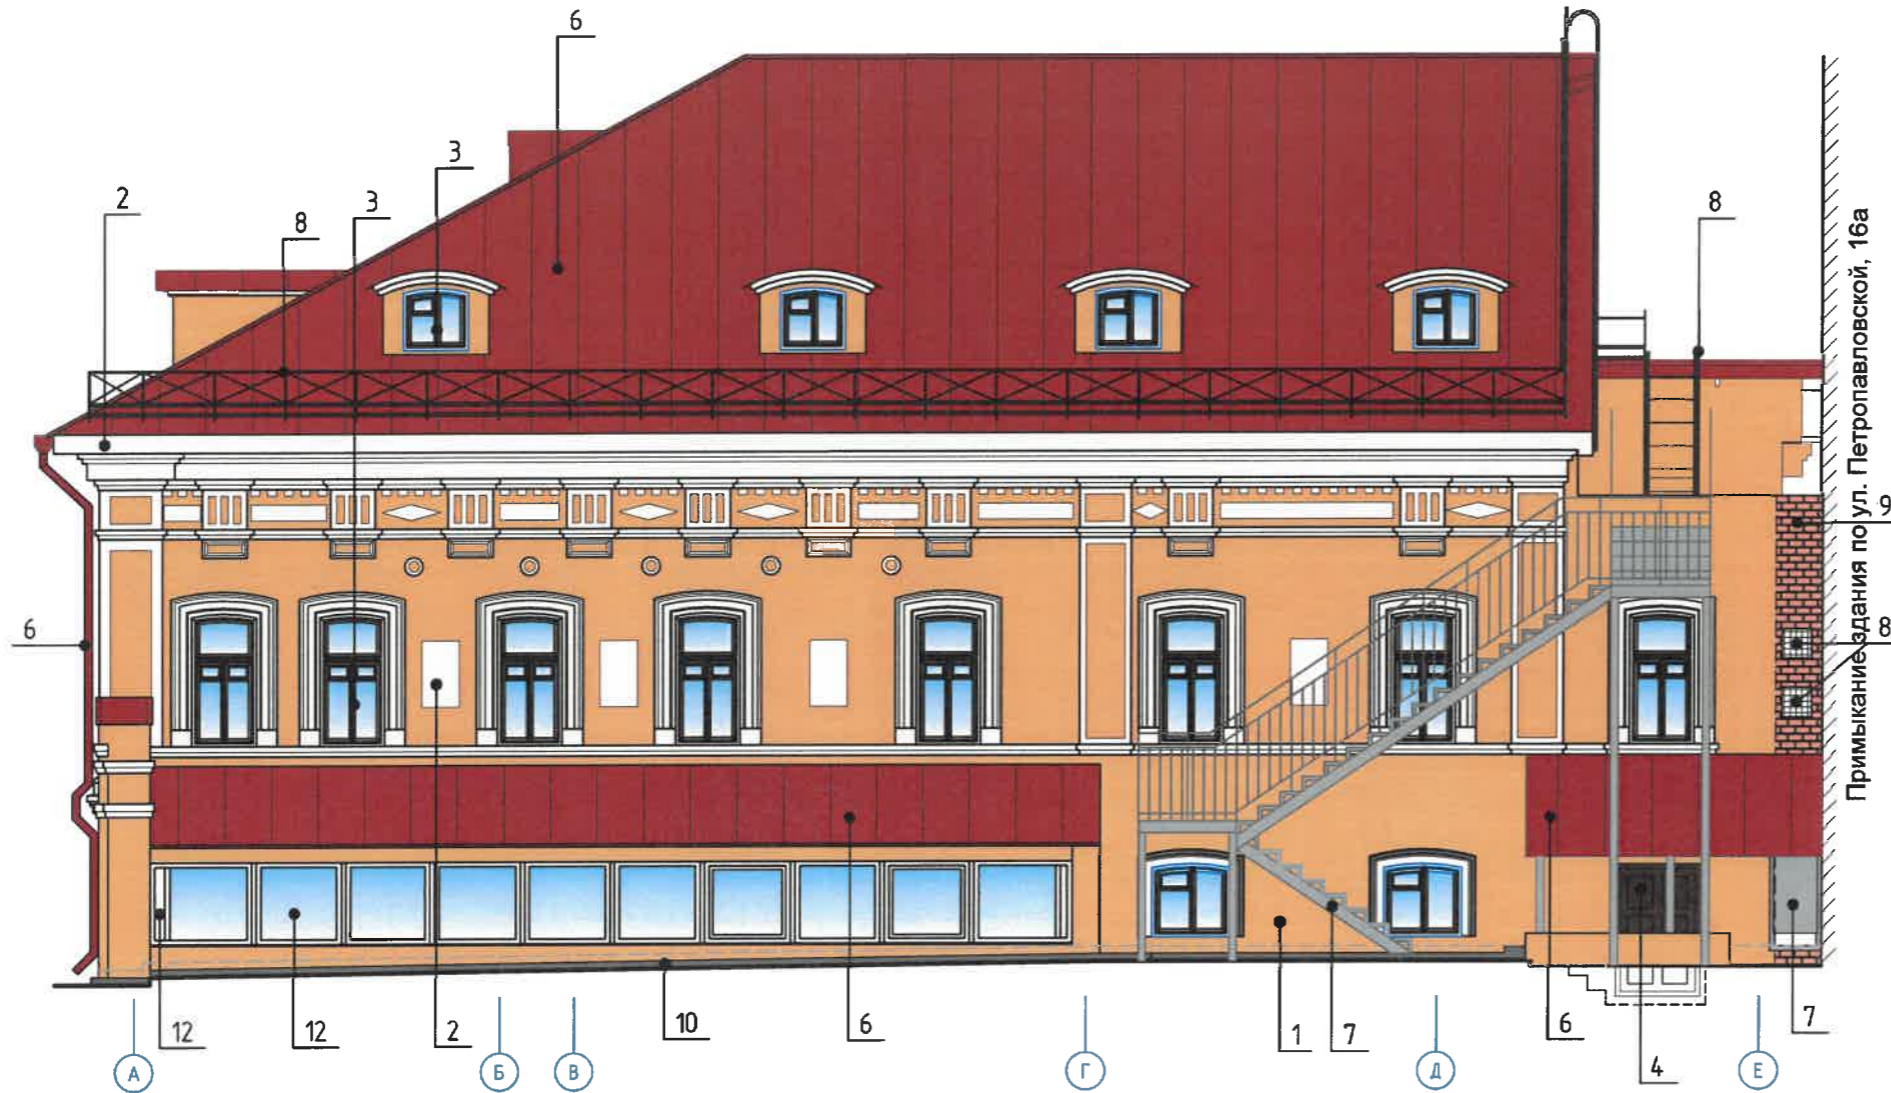

Примыкание здания по ул. Петропавловской, 16а

Условные обозначения:

- - Выноска и номер позиции согласно ведомости средств размещения информации, рекламных конструкций
- 1 - [Symbol]
- E - Условная координационная ось

Примечание:

1. Дополнительное оборудование - размещаемые на фасадах здания, строения, сооружения системы технического обеспечения эксплуатации зданий, строений, сооружений (наружные блоки систем кондиционирования и вентиляции, маскирующие ограждения (экраны, решетки), вентиляционные трубопроводы, антенны, видеокамеры наружного наблюдения, электрощиты, кабельные линии, иное подобное оборудование), защитные устройства (решетки, рольставни), почтовые ящики, часы, банкоматы, элементы архитектурно-художественной подсветки, флашштоки и иное оборудование.
2. Согласно Приказу Государственной инспекции по охране объектов культурного наследия Пермского края от 27.08.2019 № СЭД-55-001-06-272 антенны, наружные блоки вентиляции и кондиционирования, вентиляционные трубы, элементов систем газоснабжения и других технологических элементов зданий и сооружений. Антенны, наружные блоки вентиляции и кондиционирования, вентиляционные трубы, элементы системы газоснабжения и другие технологические элементы зданий и сооружений могут размещаться на кровле объектов капитального строительства компактными упорядоченными группами с использованием единой несущей основы, в том числе с устройством ограждения, а также на фасадах, не обращенных к историческим линиям застройки и не примыкающих к ним.
3. Наружные системы кондиционирования у не жилых помещений устанавливаются за счет пространства помещений.

СОГЛАСОВАНО
1^й заместитель начальника ДГА
г. Перми - главный архитектор
Д.Ю. Лапшин




Согласовано

Взам. инв. №

Подп. и дата

Инв. № подл.

						31/1-2-32-0856300001122000004-КП			
						Колерный паспорт объекта капитального строительства по ул. Максима Горького, 18 Ленинского района г. Перми			
Изм.	Кол. уч.	Лист	№ док.	Подп.	Дата	Реставрация и приспособление для современного использования объекта культурного наследия "Типография Заозерского"	Стадия	Лист	Листов
Разработал		Лепихин			10.2022		П	6	
Проверил		Кашеварова			10.2022				
Н.контр.		Моисеева			10.2022	Дворовой фасад	ООО "ПСК "РЕСТЮНИОН"		
ГИП		Иванова			10.2022				

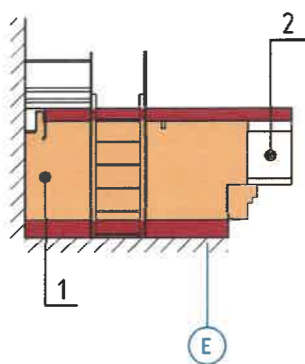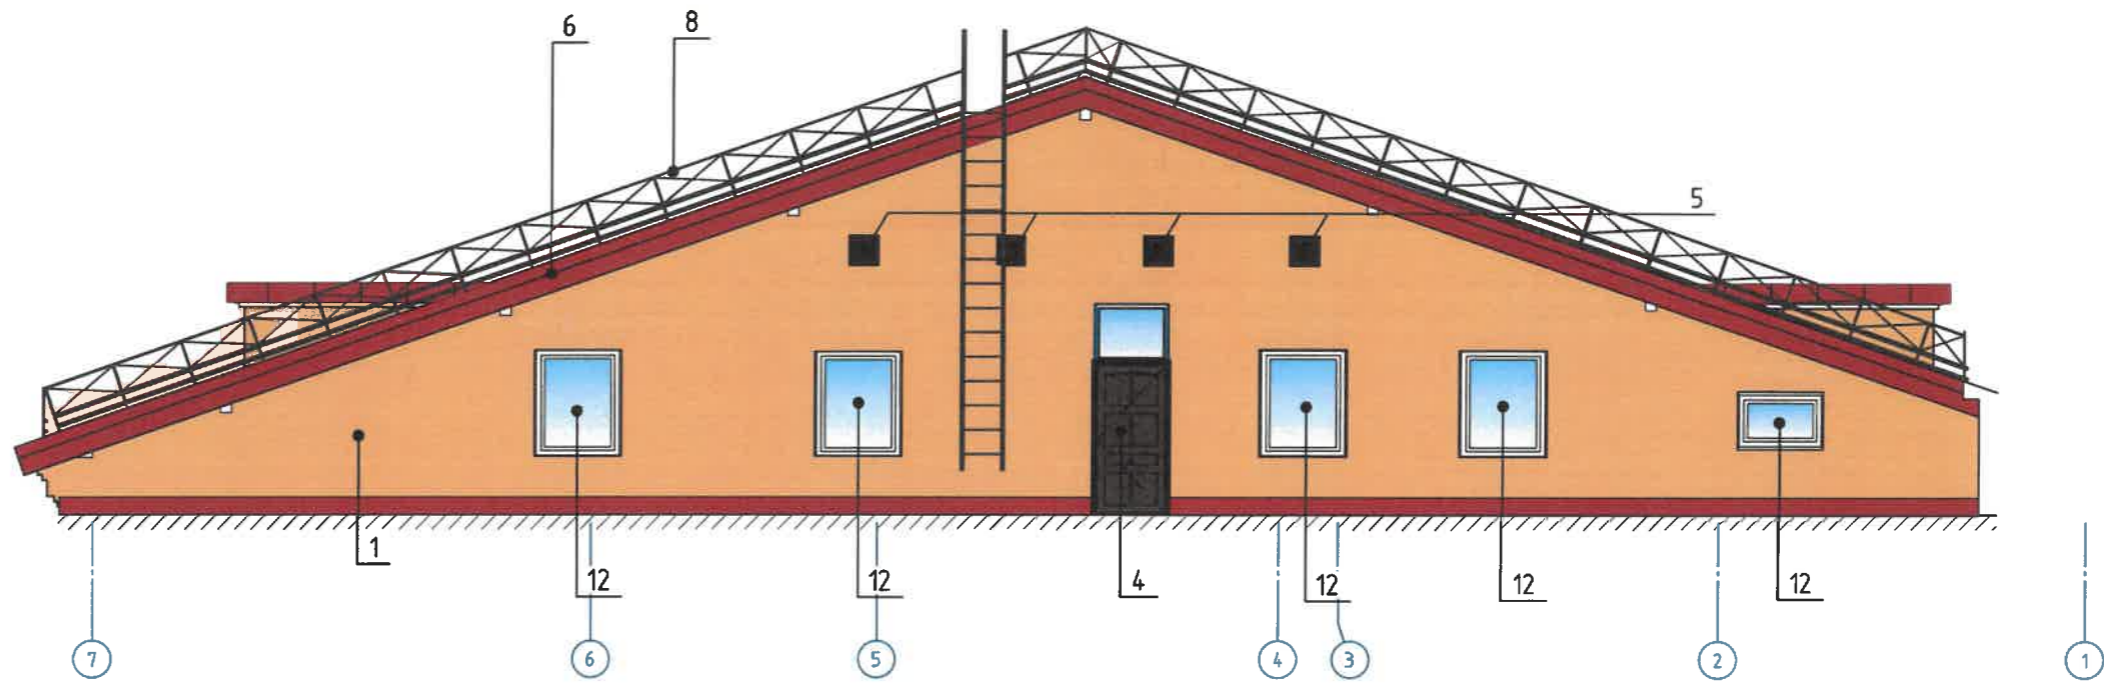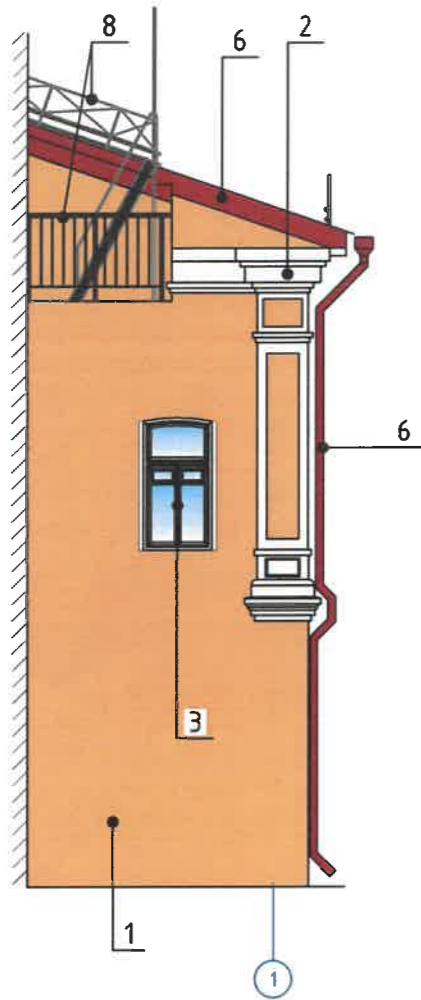

Условные обозначения:

- 1 - Выноска и номер позиции согласно ведомости средств размещения информации, рекламных конструкций
- Е - Условная координационная ось

СОГЛАСОВАНО
1^й заместитель начальника ДГА
г. Перми - главный архитектор
Д.Ю. Лапшин

Согласовано				
Взам. инв. №				
Подп. и дата				
Инв. № подл.				

						31/1-2-32-0856300001122000004-КП			
						Колерный паспорт объекта капитального строительства по ул. Максима Горького, 18 Ленинского района г. Перми			
Изм.	Кол. уч.	Лист	№ док.	Подп.	Дата	Реставрация и приспособление для современного использования объекта культурного наследия "Типография Заозерского"	Стадия	Лист	Листов
Разработал		Лепихин			10.2022		П	7	
Проверил		Кашеварова			10.2022				
Н. контр.		Моисеева			10.2022	Фрагменты фасадов	ООО "ПСК "РЕСТЮНИОН"		
ГИП		Иванова			10.2022				

Примыкание здания по ул. Петропавловской, 16а



Управление архитектуры и городского дизайна
ДГА администрации г.Перми
СООТВЕТСТВУЕТ АРХИТЕКТУРНОМУ
ОБЛИКУ ГОРОДА ПЕРМИ
«14» 10.2022
М.И. Моисеева Подпись

Условные обозначения

- Выноска и номер позиции согласно ведомости средств размещения информации, рекламных конструкций
- Место допустимого размещения средств размещения информации, рекламных конструкций
- Условная координационная ось
- Центральная ось допустимого размещения средств размещения информации, рекламных конструкций

Условия размещения средств размещения информации, рекламных конструкций см. лист 9

Ведомость средств размещения информации, рекламных конструкций

№ п/п	Тип объекта, материал, способы крепления	Цвет (с указанием RAL)	Наличие подсветки
1	Указатель с наименованием улицы и номером дома (здания) (пункт 11.4.2 Решения Пермской городской Думы от 15.12.2020 № 277). Пластика, металла	R-(0), G-(20), B-(120), белый	При необходимости
2	Информационная табличка (режимник). Одиночная (500x700 мм). Оргстекло, пластик, металл, выклейка	Фирменный цвет	Без подсветки


31/1-2-32-0856300001122000004-КП					
Колерный паспорт объекта капитального строительства по ул. Максима Горького, 18 Ленинского района г. Перми					
Изм.	Кол. уч.	Лист	№ док.	Подп.	Дата
Разработал	Лепихин				10.2022
Проверил	Кашеварова				10.2022
Н.контр. Моисеева					10.2022
ГИП Иванова					10.2022
Реставрация и приспособление для современного использования объекта культурного наследия "Типография Заозерского"				Стадия	Лист
				П	8
Размещение средств размещения информации рекламных конструкций				ООО "ПСК "РЕСТЮНИОН"	

Согласовано

Взам. инв. №

Подп. и дата

Инв. № подл.

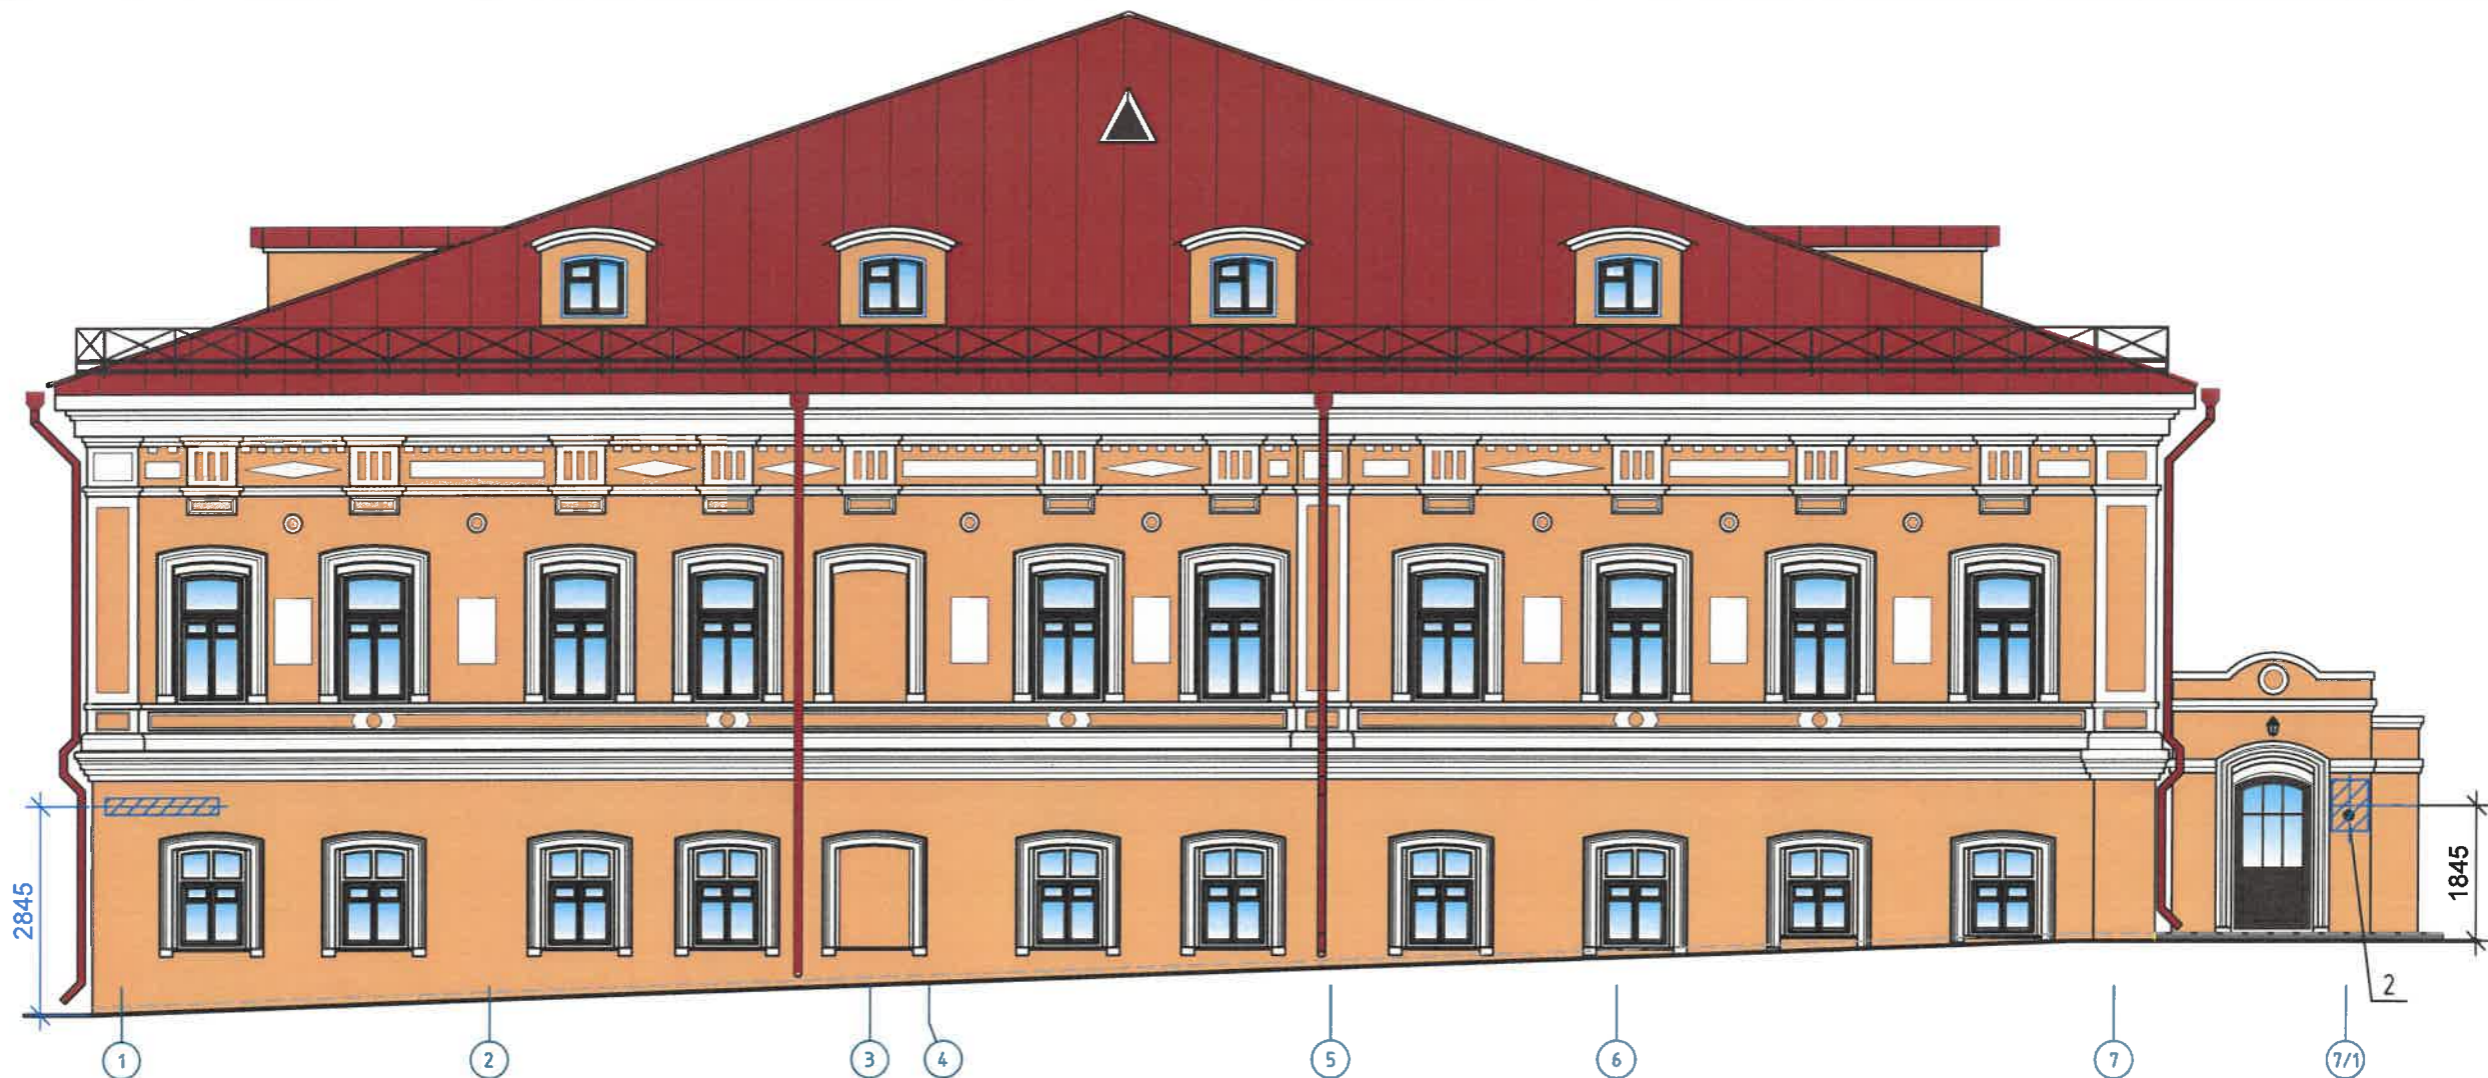

Условия размещения средств размещения информации, рекламных конструкций.

- Согласно Приказу Государственной инспекции по охране объектов культурного наследия Пермского края от 27.08.2019 № СЭД-55-001-06-272 "Об установлении границ территории, предмета охраны и требований к осуществлению деятельности в границах территории объекта культурного наследия к градостроительным регламентам в границах территории объекта культурного наследия - достопримечательного места "Губернский центр" запрещается:
 - размещение рекламных конструкций и вывесок с размером информационного поля, превышающим 1,2 м по короткой стороне или 1,8 м по длинной стороне, в том числе транспарантов-перетяжек, за исключением вывесок в виде отдельных накладных букв без использования подложки, размещаемых на фасадах;
 - размещение на фасадах рекламных конструкций и вывесок, совокупная площадь которых превышает 5% площади фасада;
 - размещение рекламных конструкций и вывесок, перекрывающих архитектурные элементы фасадов зданий.
- Места размещения информации располагаются относительно условной прямой линии - единой горизонтальной оси. Местоположение оси на фасаде определяется как половина расстояния между верхним и нижним архитектурным элементом (окна, наличники, карниз, фриз и др.), выделяющимся (западающим, выступающим) из плоскости стены.
- Размещение вывесок и рекламных конструкций должно осуществляться в границах места допустимого размещения средств размещения информации, рекламных конструкций, установленных данным колерным паспортом объектом капитального строительства.
- Размещение вывесок по отношению друг к другу, их конфигурация, наполненность информацией должна соответствовать Стандартным требованиям к вывескам, их размещению и эксплуатации (далее - Стандартные требования), утвержденным Решением Пермской городской Думы от 15.12.2020 №277.
- В случае, если планируемые к размещению вывески не соответствуют типу и местам размещения средств размещения информации, рекламных конструкций колерного паспорта, потребуется внесение изменений в настоящий колерный паспорт.
- Максимальный размер информационных табличек - 0,5x0,7 м (пункт 2.13 Стандартных требований).
- Узел крепления каждого типа объекта информации разрабатывается отдельным рабочим проектом.
- В случае размещения рекламной конструкции на фасаде здания, строения, сооружения, такая конструкция должна быть отражена в составе нового колерного паспорта, а ее размещение должно осуществляться в соответствии с действующим порядком установки эксплуатации рекламных конструкций на территории города Перми, утвержденным решением Пермской городской Думы, с последующим получением на установку и эксплуатацию рекламной конструкции в установленном порядке.

Условные обозначения:

- Выноска и номер позиции согласно ведомости средств размещения информации, рекламных конструкций
- Место допустимого размещения средств размещения информации, рекламных конструкций
- Условная координационная ось
- Центральная ось допустимого размещения средств размещения информации, рекламных конструкций

1. Ведомость средств размещения информации см. лист 8

Управление архитектуры и городского дизайна
ДГА администрации г.Перми
**СООТВЕТСТВУЕТ АРХИТЕКТУРНОМУ
ОБЛИКУ ГОРОДА ПЕРМИ**
«М»
Моисеева Подпись


Согласовано


Взам. инв. №


Подп. и дата


Инв. № подл.

						31/1-2-32-0856300001122000004-КП			
						Колерный паспорт объекта капитального строительства по ул. Максима Горького, 18 Ленинского района г. Перми			
Изм.	Кол. уч.	Лист	№ док.	Подп.	Дата	Реставрация и приспособление для современного использования объекта культурного наследия "Типография Заозерского"	Стадия	Лист	Листов
Разработал	Лепихин				10.2022		П	9	
Проверил	Кашеварова				10.2022	Размещение средств размещения информации рекламных конструкций	ООО "ПСК"РЕСТЮНИОН"		
Н.контр.	Моисеева				10.2022				
ГИП	Иванова				10.2022				


Позиция согласно ведомости отделки фасадов	Координаты цвета RAL 070 70 40	C:	13	
		M:	30	
		Y:	64	
		K:	10	
		R:	210	
		G:	170	
		B:	102	


Позиция согласно ведомости отделки фасадов	Координаты цвета RAL 7040	C:	20	
		M:	5	
		Y:	10	
		K:	40	
		R:	157	
		G:	163	
		B:	166	

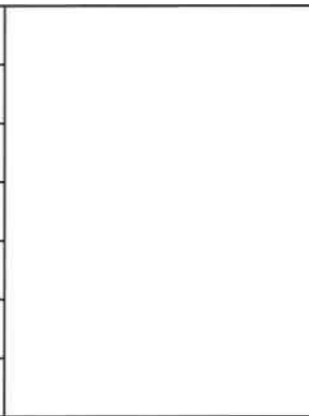Позиция согласно ведомости отделки фасадов	Координаты цвета RAL 9003	C:	0	
		M:	0	
		Y:	0	
		K:	0	
		R:	244	
		G:	248	
		B:	244	

Позиция согласно ведомости отделки фасадов	Координаты цвета RAL 9004	C:	100	
		M:	90	
		Y:	100	
		K:	80	
		R:	46	
		G:	48	
		B:	50	

Позиция согласно ведомости отделки фасадов	Координаты цвета RAL 8017	C:	60	
		M:	80	
		Y:	80	
		K:	80	
		R:	68	
		G:	50	
		B:	45	

Позиция согласно ведомости отделки фасадов	Координаты цвета RAL 7024	C:	80	
		M:	60	
		Y:	50	
		K:	40	
		R:	71	
		G:	74	
		B:	80	

Позиция согласно ведомости отделки фасадов	Координаты цвета RAL 3011	C:	20	
		M:	100	
		Y:	100	
		K:	40	
		R:	126	
		G:	41	
		B:	44	

СОГЛАСОВАНО
1^й заместитель начальника ДГА
г. Перми - главный архитектор
В.Ю. Лапшин
20.10.2022

- Координаты цветов RAL приведены с сайта <https://colorscheme.ru>
- Каталоги цветов: RAL CLASSIC, RAL DESIGN

						31/1-2-32-0856300001122000004-КП			
						Колерный паспорт объекта капитального строительства по ул. Максима Горького, 18 Ленинского района г. Перми			
Изм.	Кол. уч.	Лист	№ док.	Подп.	Дата	Реставрация и приспособление для современного использования объекта культурного наследия "Типография Заозерского"	Стадия	Лист	Листов
Разработал		Лепихин			10.2022		П	10	
Проверил		Кашеварова			10.2022				
Н.контр.		Моисеева			10.2022	Эталоны коллеров	ООО "ПСК "РЕСТЮНИОН"		
ГИП		Иванова			10.2022				

Согласовано			
Взам. инв. №			
Подп. и дата			
Инв. № подл.			