

Индивидуальный предприниматель Муир Батиста Александра Алексеевна

№ 059-22-01-26-4651 от 24.12.2022

**ПАСПОРТ ВНЕШНЕГО ОБЛИКА ОБЪЕКТА КАПИТАЛЬНОГО СТРОИТЕЛЬСТВА  
(КОЛЕРНЫЙ ПАСПОРТ)**

**АДРЕС ОБЪЕКТА:** г. Пермь, административный район Дзержинский,  
улица Докучаева, здание (строение) №40а

06122022-КП

ПЕРМЬ 2022г.

Ведомость чертежей

ЛИСТ	НАИМЕНОВАНИЕ	ПРИМЕЧАНИЯ
1-2	Общие данные	
3-4	Существующее состояние фасадов	
5	Главный фасад	
6	Боковой фасад	
7	Дворовой фасад	
8	Боковой фасад	
9-11	Размещение средств размещения информации, рекламных конструкций	
12	Эталоны колеров	

Ведомость отделки фасадов

ПОЗ.	ЭЛЕМЕНТ ФАСАДА	ЭТАЛОН ЦВЕТА	ОБОЗНАЧ.	ВИД ОТДЕЛКИ	ПРИМ.
1	Цоколь здания		RAL 9006	Железобетон, штукатурка с окраской фасадной краской	
2	Основное поле стен (тип 1)		RAL DESIGN 060 70 40	Железобетон, штукатурка с окраской фасадной краской ("мокрый" фасад)	
3	Основное поле стен (тип 2)		RAL DESIGN 060 70 10	Железобетон, штукатурка с окраской фасадной краской ("мокрый" фасад)	
4	Основное поле стен. Ограждения лоджий, балконов (тип 1)		RAL DESIGN 060 70 40	Железобетон, штукатурка с окраской фасадной краской	
5	Основное поле стен. Ограждения лоджий, балконов (тип 2)		RAL DESIGN 060 70 10	Штукатурка с окраской фасадной краской	
6	Переплеты окон, витражей, дверные блоки, наличники, отливы окон, стены		RAL 9003	Стеклопакеты, металлопластик	
7	Ограждения лоджий, балконов (тип 2)		RAL 5014	Ламинированные панели	
8	Перила, ограждения, стойки, металлический элементы крылец и окон		RAL 9011 RAL 9006 RAL 9018	Металл с покраской атмосферостойкой краской	
9	Кровля		RAL 9005	Рулонная гидроизоляция	

Пояснительная записка

Объект - 16-ти этажный жилой дом с помещениями общественно назначения по адресу: г. Пермь, район Дзержинский, ул.Докучаева, д. 40а.

**Здание монолитного типа.**

**Материал наружных стен:** железобетон

**Тип кровли:** плоская

**Год постройки и ввода в эксплуатацию - 2012**

**Ранее согласованные колерные паспората:** не разрабатывались

**Нахождение в границах зон объектов культурного наследия:** рассматриваемый объект не располагается в зоне объектов культурного наследия

**Настоящим колерным паспортом:**


- определяются материалы отделки и цветовое решение фасадов;




- определяются типы и места размещения информации.

**Раздел "Архитектурно-художественная подсветка" для данного объекта капитального строительства не разрабатывается.**

Настоящий колерный паспорт разработан в соответствии с требованиями постановления администрации г. Перми от 22.02.2017 № 130 «Об утверждении формы и Порядка согласования паспорта внешнего облика объекта капитального строительства (колерного паспорта)».

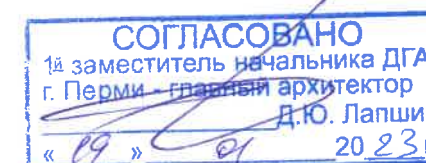В соответствии с Градостроительным кодексом Российской Федерации, решением Пермской городской Думы от 15.12.2020 № 277 «Об утверждении Правил благоустройства территории города Перми» и постановлением администрации города Перми от 22.02.2017 № 130 «Об утверждении формы и Порядка согласования паспорта внешнего облика объекта капитального строительства (колерного паспорта)» колерные паспорта не являются разрешительной документацией на строительство, реконструкцию объекта капитального строительства; не являются правовым основанием на устройство пристроек, навесов, козырьков и других архитектурных элементов объекта капитального строительства; Предметом согласования данного колерного паспорта являются: принятые цветовые решения элементов фасада, применяемые материалы существующего объекта недвижимости, а также определение возможных типов размещения средств размещения информации на нем. Средства размещения информации, рекламные конструкции, не соответствующие Стандартным требованиям, типу и местам их возможного размещения, предусмотренных данным колерным паспортом, подлежат демонтажу.

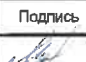

№ 06122022-КП						
Колерный паспорт объекта капитального строительства по ул. Докучаева, д. 40а, Пролетарского района, г. Перми						
Изм.	Коль-во уч.	Лист	№ док.	Подпись	Дата	
Разработал		Муир Батиста			01.23	
Многоквартирный жилой дом с помещениями общественного назначения				Стадия	Лист	Листов
				П	1	12
Общие данные (начало)				 <b>REKDES</b> ИП Муир Батиста А.А. +7 915 234 66 67		
Н. контроль		Муир Батиста			01.23	

**Инструкция о порядке производства работ, связанных с окраской фасадов и всех наружных частей зданий, сооружений, строений, расположенных на территории города Перми**

1. Окраска (отделка) фасадов и всех наружных частей зданий, сооружений, строений, расположенных на территории города Перми, может производиться лишь на основании паспорта внешнего облика объекта капитального строительства (колерного паспорта), согласованного с департаментом градостроительства и архитектуры администрации г. Перми (далее - ДГА).

2. До начала процесса окраски (отделки) здания или какого-либо сооружения должны быть произведены работы по капитальному ремонту всех без исключения его наружных частей, подлежащих окраске.

3. До начала ремонта зданий, имеющих газосветовую рекламу, сообщить рекламораспространителю о предстоящих работах на фасаде здания с целью сохранения вывесок либо их демонтажа.

4. Полуразрушенные и разрушенные архитектурные художественно-скульптурные элементы фасада: карнизы, фризy, колонны, пилястры, сандрики, кронштейны, обрамления проемов, различные лепные украшения, барельефы, мозаика, художественная роспись и т.п. подлежат обязательному восстановлению в своем первоначальном виде. Категорически запрещается производить окраску здания без предварительного восстановления указанных элементов декора фасада.

5. Металлические поверхности отдельных элементов фасада: чугунные решетки, ограждения балконов и лестниц, элементы входных групп, двери, кронштейны и прочие архитектурно-художественные элементы фасада перед окраской очищаются от грязи, ржавчины, старой краски и покрываются вновь атмосферостойкой краской для металлических поверхностей.


6. В соответствии с выданными образцами цвета (колерами) на окраску (отделку) здания организация, производящая ремонт здания, составляет пробные образцы цвета, которые наносятся на подготовленную для покраски поверхность стены в уровне 1-го этажа здания (не выше 1,5 метров от земли).

7. Проверку и согласование пробного образца цвета (выкрас колера) производит уполномоченный представитель ДГА. Без указанных проверки и согласования производить окраску (отделку) фасадов здания категорически запрещается.

8. Домоуправления, организации и учреждения, производящие окраску (отделку) и связанный с нею ремонт фасадов здания, несут ответственность за выполнение настоящей инструкции и могут быть привлечены к административной ответственности за ее нарушение в соответствии со статьей 6.8.2 «Нарушение требований к внешнему виду фасадов зданий, строений, сооружений» Закона Пермского края от 06.04.2015 № 460-ПК «Об административных правонарушениях в Пермском крае».

9. По всем вопросам, связанным с производством работ, необходимо обращаться в ДГА по адресу: г. Пермь, ул. Сибирская, 15, каб. 315, тел. 212-76-98.

**Ситуационный план**

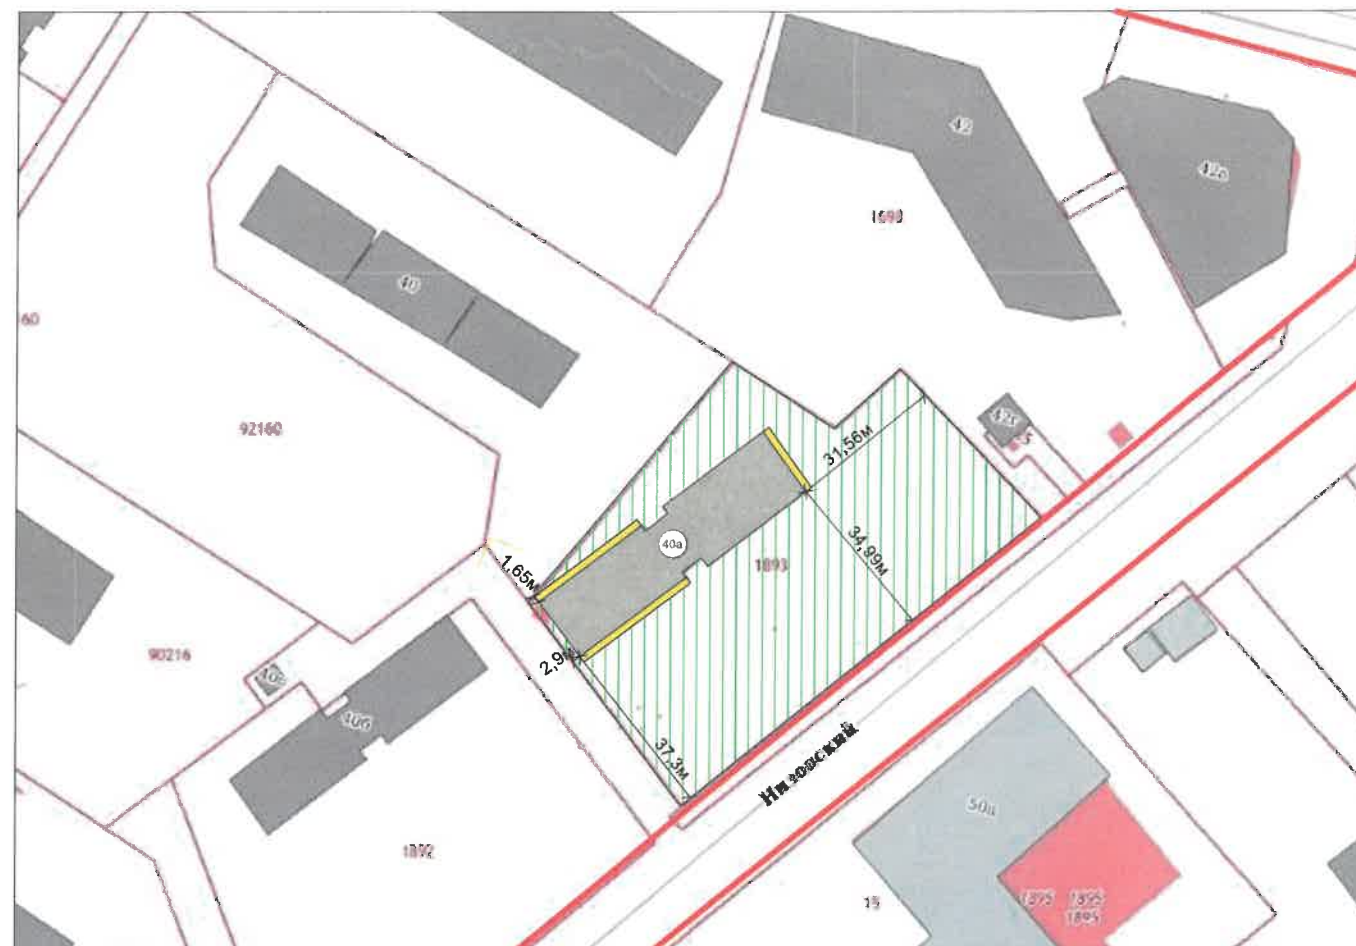

**Условные обозначения**

- многоквартирный жилой дом с с помещениями общественно назначения назначения: г. Пермь, район Дзержинский, ул. Докучаева, д. 40а.
- фасады, на которых размещаются средства размещения информации, рекламные конструкции
- красные линии
- земельный участок с кадастровым номером 59:01:1715068:1893

**Ведомость ссылочных и прилагаемых документов**

ОБОЗНАЧЕНИЕ	НАИМЕНОВАНИЕ	ПРИМЕЧАНИЕ
	Ссылочные документы	
Постановление Администрации г. Перми от 22.02.2017 № 130	«Об утверждении формы и Порядка согласования паспорта внешнего облика объекта капитального строительства (колерного паспорта)»	
Решение Пермской городской Думы от 15.12.2020 № 277	«Об утверждении правил благоустройства территории города Перми»	

№ 06122022-КП							
Колерный паспорт объекта капитального строительства по ул. Докучаева, д. 40а, Пролетарского района, г. Перми							
Изм.	Кол-во уч.	Лист	№ док.	Подпись	Дата		
Разработал		Муир Батиста			01.23		
				Многоквартирный жилой дом с помещениями общественного назначения	Стадия	Лист	Листов
					П	2	12
				Общие данные (окончание)	 <b>REKDES</b> ИП Муир Батиста А.А. +7 915 234 66 67		
Н. контроль		Муир Батиста				01.23	



Главный фасад



Главный фасад



Главный фасад




**Примечание:**  
фотофиксация выполнена 06.12.2022 г.

						№ 06122022-КП			
						Колерный паспорт объекта капитального строительства по ул. Докучаева, д. 40а, Дзержинского района, г. Перми			
Изм.	Кол-во уч.	Лист	№ док.	Подпись	Дата	Многоквартирный жилой дом с помещениями общественного назначения	Стадия	Лист	Листов
Разработал		Муир Батиста			01.23		П	3	12
						Существующее состояние фасадов	 <b>REKDES</b> ИП Муир Батиста А.А. +7 915 234 66 67		
Н. контроль		Муир Батиста			01.23				



Боковой фасад

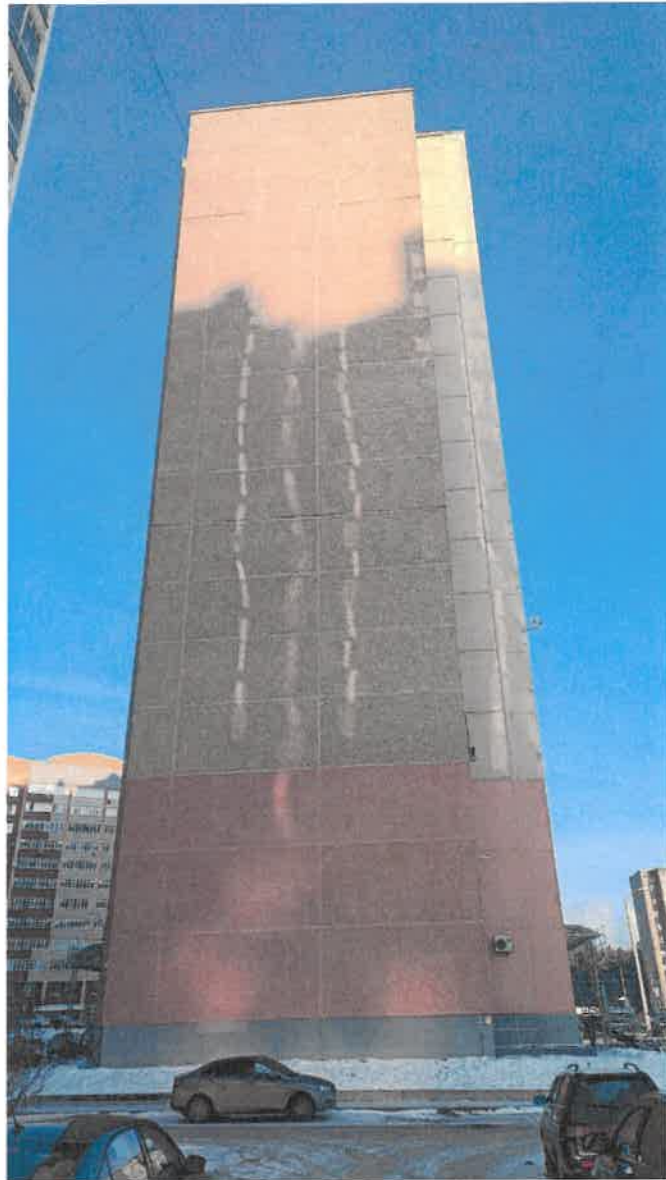


Дворовой фасад



Дворовой фасад




Боковой фасад

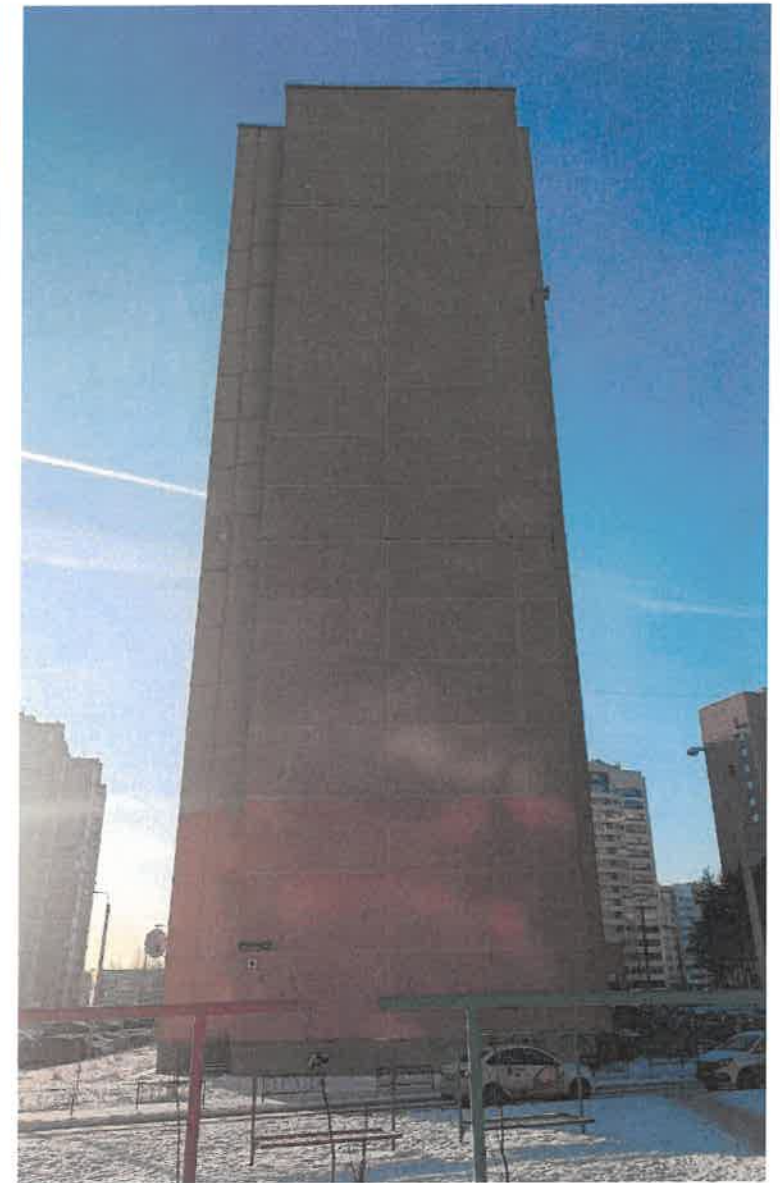

**Примечание:**  
фотофиксация выполнена 06.12.2022 г.

						№ 06122022-КП			
						Колерный паспорт объекта капитального строительства по ул. Докучаева, д. 40а, Дзержинского района, г. Перми			
Изм.	Кол-во уч.	Лист	№ док.	Подпись	Дата	Многоквартирный жилой дом с помещениями общественного назначения	Стадия	Лист	Листов
	Разработал	Мур Батиста			01.23		п	4	12
						Существующее состояние фасадов	 <b>REKDES</b> ИП Мур Батиста А.А. +7 915 234 66 67		
	Н. контроль	Мур Батиста			01.23				



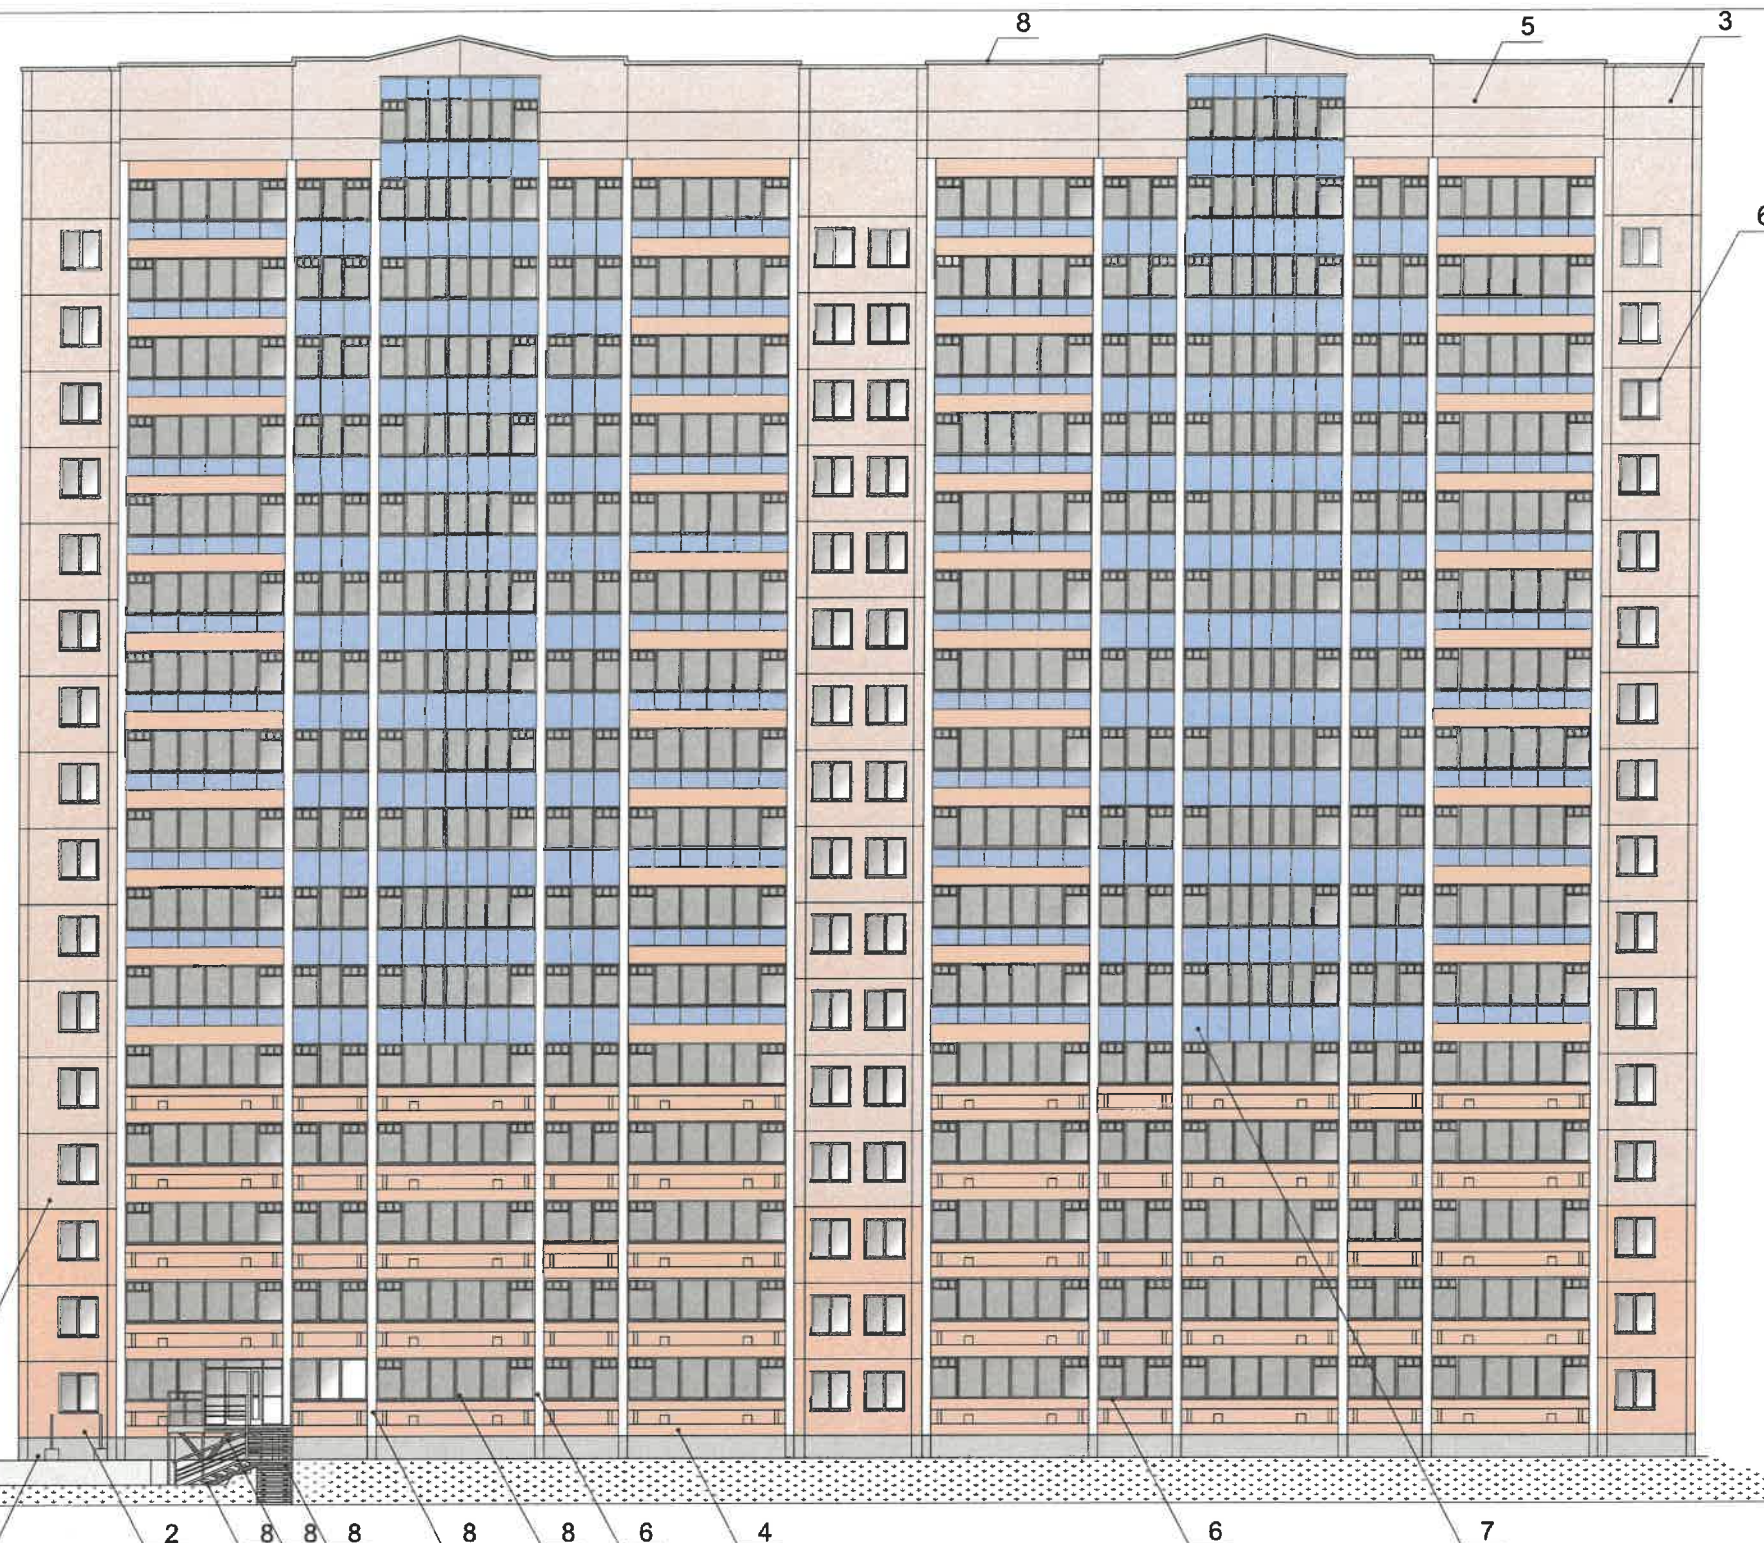

**СОГЛАСОВАНО**  
 1<sup>й</sup> заместитель начальника ДГА  
 г. Перми - главный архитектор  
 Д.Ю. Лапшин  
 « 19 » 01 2023 г.


**Условия переустройства входных групп**

1. В случае, если наружные лестницы при дополнительно устроенных входах в общественные помещения здания выходят за границы предоставленного земельного участка и красные линии квартала, то устройство дополнительных или переустройство существующих входных групп требует получения разрешения в установленном порядке;


2. В случае устройства или переустройства (перепланировки, ремонта, реконструкции) помещений общественного назначения, их входных групп в обязательном порядке должны быть предусмотрены мероприятия по обеспечению доступности данных помещений для маломобильных групп населения, включая инвалидов, использующих кресла-коляски и собак-проводников (далее-МГН) в соответствии с требованиями СП 59.13330.2020 Свод правил. Доступность зданий и сооружений для мало мобильных групп населения. В соответствии с пунктом 6.1.1 свода правил в общественном или производственном здании (сооружении) должен быть минимум один вход, доступный для МГН, с поверхности земли и из каждого доступного для МГН подземного или наземного уровня, соединенного с этим зданием. В жилом многоквартирном здании доступными должны быть все подъезды. Согласно пункту 6.1.2 свода правил в доступных входах в здание (сооружение) следует свести к минимуму разность отметок тротуара и тамбура. При перепаде высот входные площадки кроме лестницы должны иметь пандус. При ширине лестниц на основных входах в здание 4,0 м и более следует дополнительно предусматривать разделительные двусторонние поручни. Согласно вышеуказанному Своду правил наружные лестницы и пандусы должны иметь поручни с учетом технических требований к опорным стационарным устройствам по ГОСТ Р 51261. Размеры входной площадки при открывании дверей наружу должны быть не менее 1,5 x 1,85 метра (п.11.7.4.4. Правил благоустройства территории города Перми, утвержденных Решением Пермской городской Думы от 15.12.2020 № 277).

**Условные обозначения**

4 - выноска и номер позиции согласно Ведомости отделки фасадов на листе 1

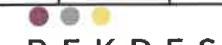						№ 06122022-КП			
						Колерный паспорт объекта капитального строительства по ул. Докучаева, д. 40а, Дзержинского района, г. Перми			
Изм.	Кольво уч.	Лист	№ док.	Подпись	Дата	Многоквартирный жилой дом с помещениями общественного назначения	Стадия	Лист	Листов
Разработал		Муир Батиста		<i>[Signature]</i>	01.23		П	5	12
						Главный фасад	 <b>REKDES</b> ИП Муир Батиста А.А. +7 915 234 66 67		
Н. контроль		Муир Батиста		<i>[Signature]</i>	01.23				



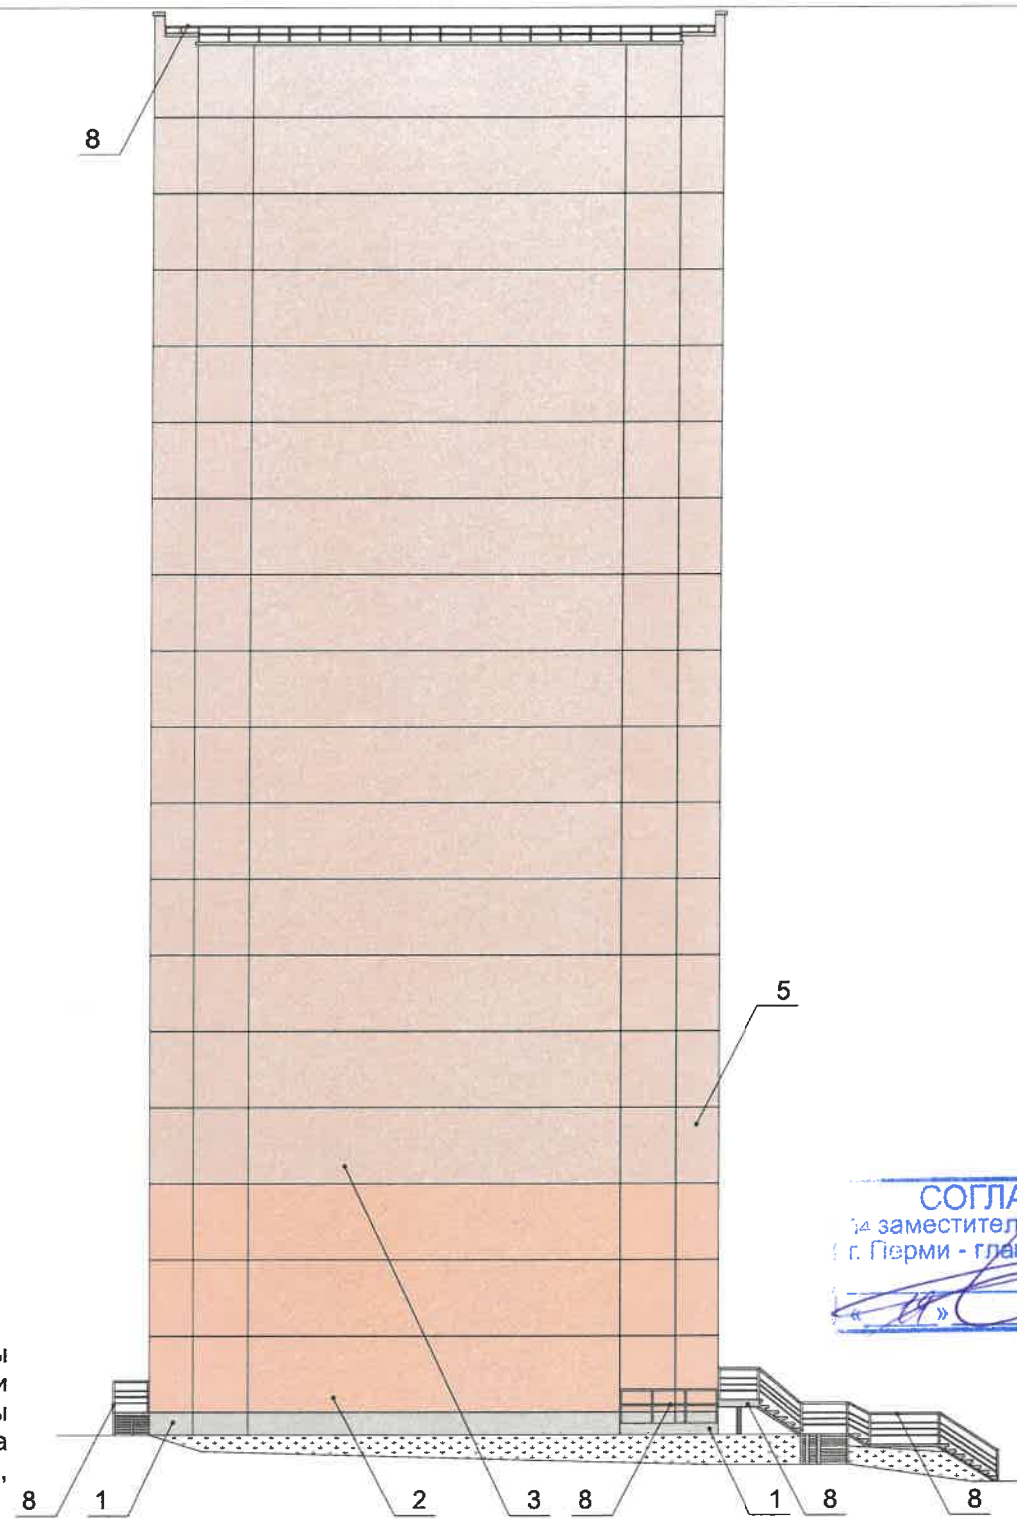

**СОГЛАСОВАНО**  
 за заместитель начальника ДГА  
 г. Перми - главный архитектор  
 Д.Ю. Лапшин  
 20.12.23г.

**Условия размещения дополнительного оборудования:**

1. Дополнительное оборудование - размещаемые на фасадах здания, строения, сооружения системы технического обеспечения эксплуатации зданий, строений, сооружений (наружные блоки систем кондиционирования и вентиляции, маскирующие ограждения (экраны, решетки), вентиляционные трубопроводы, антенны, видеорекамеры наружного наблюдения, электрощиты, кабельные линии, иное подобное оборудование), защитные устройства (решетки, рольставни), почтовые ящики, часы, банкоматы, элементы архитектурно-художественной подсветки, флажки и иное оборудование.
2. Размещение дополнительного оборудования, дополнительных элементов и устройств на фасадах объектов капитального строительства рекомендуется при соблюдении следующих условий:
  - соответствие размещения дополнительного оборудования архитектурному решению фасадов, предусмотренному проектной документацией, в соответствии с которой осуществлено строительство (реконструкция) Объекта, с привязкой к единой (вертикальной, горизонтальной) системе осей фасадов;
  - единая горизонтальная ось - условная прямая линия. Определяется как половина расстояния между верхним и нижним архитектурным элементом (окна, наличники, карниз, фриз и другие), выделяющимся (западающим, выступающим) из плоскости стены;
  - единая вертикальная ось - условная прямая линия. Определяется как половина расстояния между границами одного архитектурного элемента (окна, двери, колонны) либо между двумя архитектурными элементами (окна, двери, колонны);
  - комплексное решение размещения оборудования - единое архитектурное и цветовое решение (в том числе размер, форма, материал);
  - размещение дополнительного оборудования на архитектурных деталях, элементах декора, поверхностях с ценной архитектурной отделкой, а также крепление, ведущее к повреждению архитектурных поверхностей, не допускаются.
3. Размещение дополнительного оборудования не должно нарушать законные интересы собственников жилых помещений в непосредственной близости с оборудованием.
4. Наружные системы кондиционирования устанавливаются: у жилых помещений - за счет внутреннего пространства балкона/лоджии, у не жилых - за счет пространства помещений.

Условные обозначения

4 - выноска и номер позиции согласно Ведомости отделки фасадов на листе 1

						№ 06122022-КП			
						Колерный паспорт объекта капитального строительства по ул. Докучаева, д. 40а, Дзержинского района, г. Перми			
Изм.	Кольво уч.	Лист	№ док.	Подпись	Дата	Многоквартирный жилой дом с помещениями общественного назначения	Стадия	Лист	Листов
Разработал		Муир Батиста			01.23		П	6	12
						Боковой фасад	 <b>REKDES</b> ИП Муир Батиста А.А. +7 915 234 66 67		
Н. контроль		Муир Батиста			01.23				





**СОГЛАСОВАНО**  
 1й заместитель начальника ДГА  
 г. Перми - главный архитектор  
 Д.Ю. Лапшин  
 20.23 г.


Условные обозначения

4 - выноска и номер позиции согласно Ведомости отделки фасадов на листе 1

**Примечание:**  
 - Условия размещения дополнительного оборудования на листе 5

						№ 06122022-КП			
						Колерный паспорт объекта капитального строительства по ул. Докучаева, д. 40а, Дзержинского района, г. Перми			
Изм.	Коль-во уч.	Лист	№ док.	Подпись	Дата	Многоквартирный жилой дом с помещениями общественного назначения	Стадия	Лист	Листов
				<i>М.Б. Муир</i>	01.23		П	7	12
						Дворовой фасад	 <b>REKDES</b> ИП Муир Батиста А.А. +7 915 234 66 67		
Н. контроль				<i>М.Б. Муир</i>	01.23				



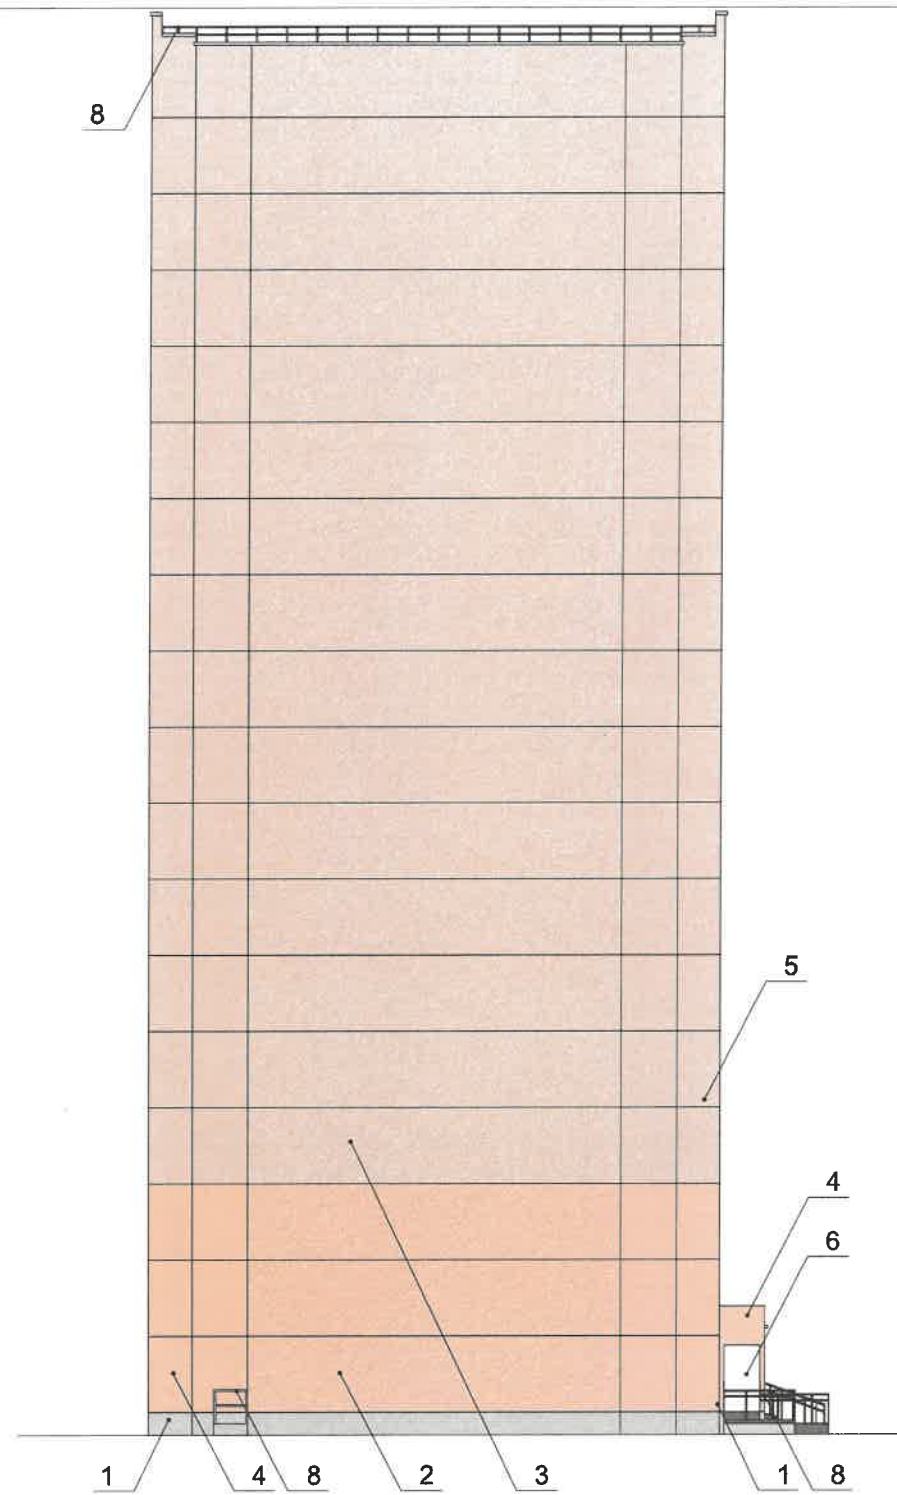

**СОГЛАСОВАНО**  
 1й заместитель начальника ДГА  
 г. Перми - главный архитектор  
 Д.Ю. Лапшин  
 « 19 » 20 23 г.

Условные обозначения


4 - выноска и номер позиции согласно Ведомости отделки фасадов на листе 1

**Примечание:**

- Условия размещения дополнительного оборудования на листе 5

						№ 06122022-КП			
						Колерный паспорт объекта капитального строительства по ул. Докучаева, д. 40а, Дзержинского района, г. Перми			
Изм.	Кол-во уч.	Лист	№ док.	Подпись	Дата	Многоквартирный жилой дом с помещениями общественного назначения	Стадия	Лист	Листов
Разработал		Муир Батиста			01.23		П	8	12
						Боковой фасад	 <b>REKDES</b> ИП Муир Батиста А.А. +7 915 234 66 67		
Н. контроль		Муир Батиста			01.23				



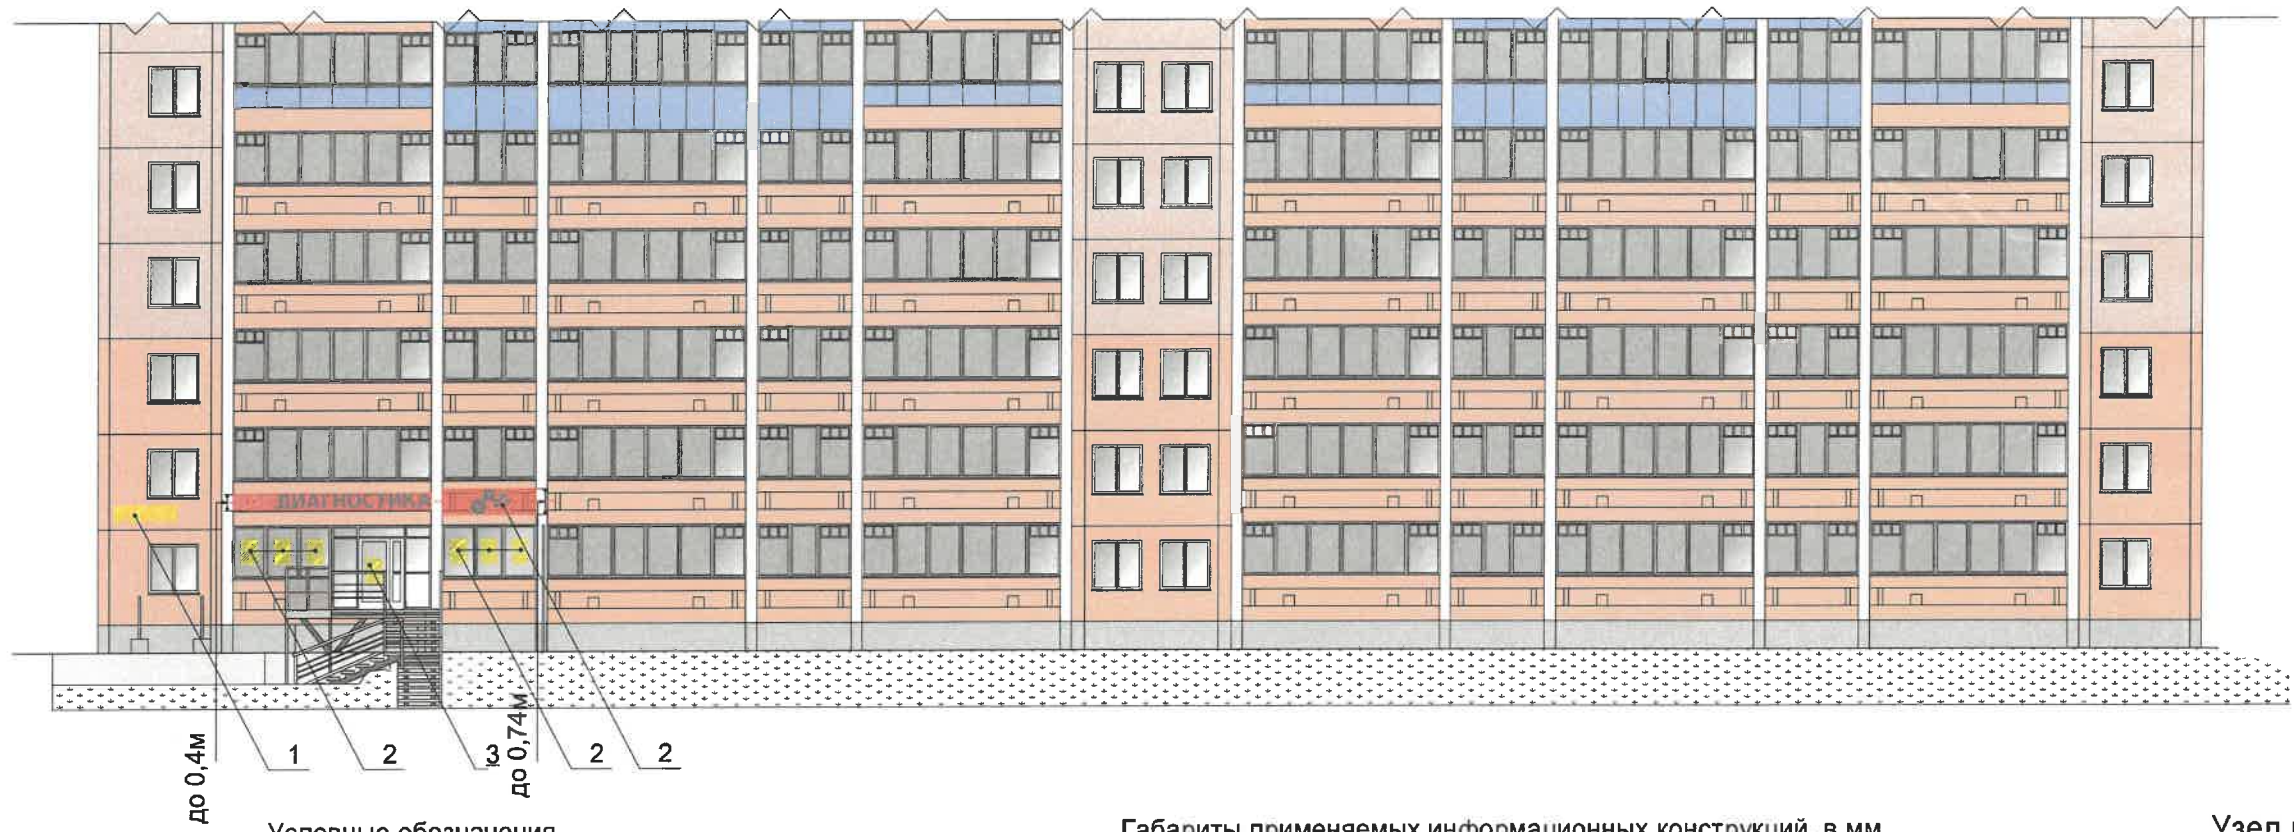

- ось размещения объектов
- место допустимого размещения средства размещения информации
- выноска и номер позиции согласно Ведомости средств размещения информации, рекламных конструкций



**Ведомость размещения информации, рекламных конструкций**

№	тип объекта, материалы, способы крепления	цвет с указанием RAL	наличие подсветки
1	Указатель с наименованием улицы и номером дома (здания) (пункт 11.4.2 решения Пермской городской Думы от 15.12.2020 № 277). Пластик, металл.	Синий: R-(0), G-(20), B-(120); белый	Возможна подсветка
2	Вывеска - панно (постер или световой короб), размещенное в оконном проеме за стеклом. Площадь панно - не более 50% от площади одного поля остекления. Металл, пластик, пленки. Площадь выклейки - не более 30% от площади остекления. Самоклеящиеся пленки по стеклу или вывеска - панно, размещенное в оконном проеме за стеклом. Площадь панно - не более 50% от площади остекления. Металл, пластик, пленки.	Фирменные цвета	Внешняя или внутренняя, светодиодами
3	Информационная табличка (режимник). Одиночная (500x700). Металл, пластик, пленки	Фирменные цвета	Без подсветки
4	Вывеска - объемные буквы и /или логотипы без подложки на металлических направляющих в цвет лоджии. Металл, пластик, пленки	Фирменные цвета	Внешняя или внутренняя, светодиодами


Управление архитектуры и городского дизайна  
ДГА администрации г.Перми  
СООТВЕТСТВУЕТ АРХИТЕКТУРНОМУ  
ОБЛИКУ ГОРОДА ПЕРМИ  
«19» 01/2023  
Карасев А.А. Подпись

*При условии размещения  
согласно его бюджету  
перми*

**Примечание:** Условия размещения средств размещения информации, рекламных конструкций на листе 11

№ 06122022-КП					
Колерный паспорт объекта капитального строительства по ул. Докучаева, д. 40а, Пролетарского района, г. Перми					
Изм.	Кол-во уч.	Лист	№ док.	Подпись	Дата
Разработал		Муир Батиста			01.23
Многоквартирный жилой дом с помещениями общественного назначения					Стадия
					Лист
					Листов
					П
					9
					12
Размещение средств размещения информации, рекламных конструкций					
					REKDES
					ИП Муир Батиста А.А.
					+7 915 234 66 67
Н. контроль		Муир Батиста			01.23



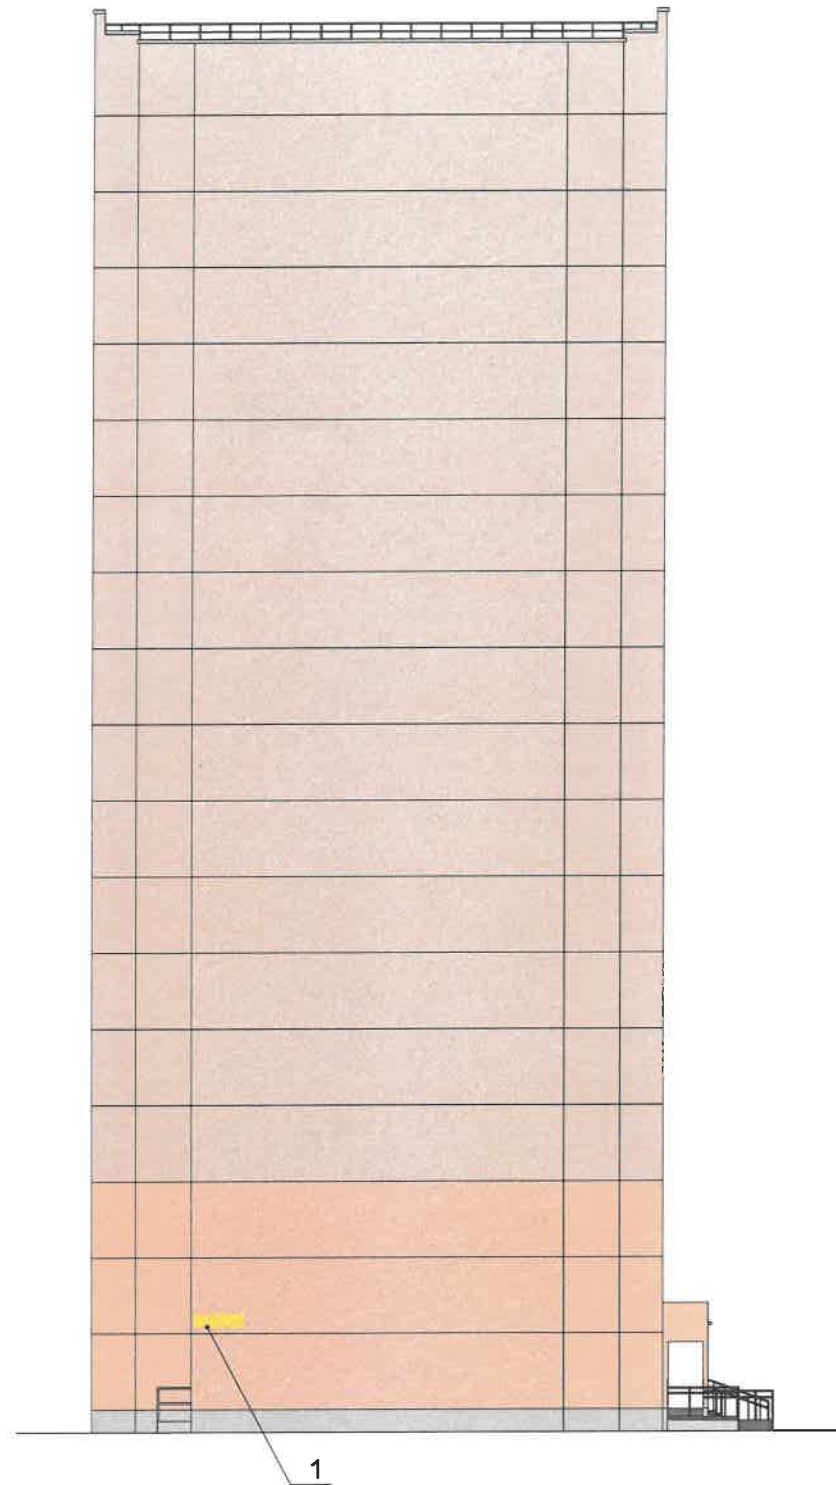

Управление архитектуры и городского дизайна  
 ДГА администрации г.Перми  
**СООТВЕТСТВУЕТ АРХИТЕКТУРНОМУ  
 ОБЛИКУ ГОРОДА ПЕРМИ**  
 «19» 01 2023  
 Кошаров С.А. Подпись

**Условные обозначения**

- ось размещения объектов
- место допустимого размещения средства размещения информации
- выноска и номер позиции согласно Ведомости средств размещения информации, рекламных конструкций на листе 9

**Примечание:**

- Условия размещения средств размещения информации, рекламных конструкций на листе 9

						№ 06122022-КП			
						Коперный паспорт объекта капитального строительства по ул. Докучаева, д. 40а, Дзержинского района, г. Перми			
Изм.	Кол-во уч.	Лист	№ док.	Подпись	Дата	Многоквартирный жилой дом с помещениями общественного назначения	Стадия	Лист	Листов
Разработал		Муир Батиста			01.23		П	10	12
						Размещение средств размещения информации, рекламных конструкций	 <b>REKDES</b> ИП Муир Батиста А.А. +7 915 234 66 67		
Н. контроль		Муир Батиста			01.23				





Управление архитектуры и городского дизайна  
ДГА администрации г.Перми  
СООТВЕТСТВУЕТ АРХИТЕКТУРНОМУ  
ОБЛИКУ ГОРОДА ПЕРМИ


«19» 01/2023  
Подпись: *[Signature]*

Условные обозначения


- ось размещения объектов
- место допустимого размещения средства размещения информации
- выноска и номер позиции согласно Ведомости средств размещения информации, рекламных конструкций на листе 9


Условия размещения средств размещения информации, рекламных конструкций.


1. Места размещения информации располагаются относительно условной прямой линии - единой горизонтальной оси. Местоположение оси на фасаде определяется как половина расстояния между верхним и нижним архитектурным элементом (окна, наличники, карниз, фриз и др.), выделяющимся (западающим, выступающим) из плоскости стены.
2. Размещение вывесок и рекламных конструкций должно осуществляться в границах места допустимого размещения средств размещения информации, рекламных конструкций, установленных данным колерным паспортом объекта капитального строительства.
3. Размещение вывесок по отношению друг к другу, их конфигурация, наполненность информацией должны соответствовать Стандартным требованиям к вывескам, их размещению и эксплуатации (далее - Стандартные требования), утвержденным Решением Пермской городской Думы от 15.12.2020 №277.
4. В случае, если планируемые к размещению вывески не соответствуют Стандартным требованиям и действующему колерному паспорту, требуется внесение изменений в колерный паспорт путем разработки нового колерного паспорта.
5. Максимальный размер информационных табличек - 0,5 м x 0,7 м (пункт 2.13 Стандартных требований).
6. Узел крепления каждого типа объекта информации разрабатывается отдельным рабочим проектом.
7. В случае размещения рекламной конструкции на фасаде здания, строения, сооружения, такая конструкция должна быть отражена в составе нового колерного паспорта, а ее размещение должно осуществляться в соответствии с действующим порядком установки эксплуатации рекламных конструкций на территории города Перми, утвержденным решением пермской городской Думы, с последующим получением на установку и эксплуатацию рекламной конструкции в установленном порядке.
8. В случае возникновения спорных ситуаций с другими организациями в отношении мест размещения нестандартных вывесок, расположенных не в границах занимаемого помещения, регулирование конфликта и окончательное решение по размещению вывесок той или иной претендующей организации в соответствии с положениями Жилищного кодекса Российской Федерации должно приниматься на собрании собственников помещений в многоквартирном доме.
9. Размещение вывесок, перекрывающих оконные проемы, а также расположенных на балконах, лоджиях зданий и сооружений должно быть согласовано с собственниками помещений, к которым относится балкон и данный оконный проем.


						№ 06122022-КП			
						Колерный паспорт объекта капитального строительства по ул. Докучаева, д. 40а, Пролетарского района, г. Перми			
Изм.	Кольво уч.	Лист	№ док.	Подпись	Дата	Многоквартирный жилой дом с помещениями общественного назначения	Стадия	Лист	Листов
Разработал		Муир Батиста		<i>[Signature]</i>	01.23		П	11	12
						Размещение средств размещения информации, рекламных конструкций	 <b>REKDES</b> ИП Муир Батиста А.А. +7 915 234 66 67		
Н. контроль		Муир Батиста		<i>[Signature]</i>	01.23				

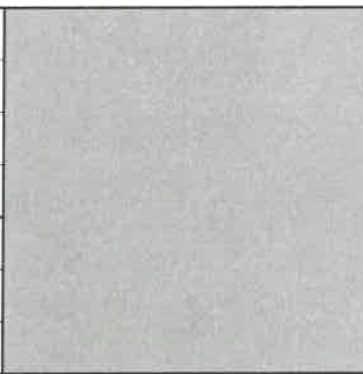


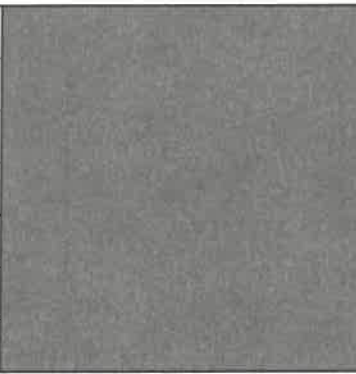
Позиция согласно ведомости отделки фасадов	Координаты цвета RAL 9006	C:	0	
		M:	0	
		Y:	0	
		K:	40	
		R:	165	
		G:	168	
1,8		B:	166	

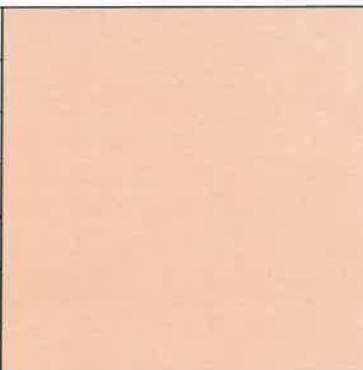
Позиция согласно ведомости отделки фасадов	Координаты цвета RAL DESIGN 060 70 40	C:	10	
		M:	38	
		Y:	58	
		K:	5	
		R:	220	
		G:	164	
2,4		B:	112	

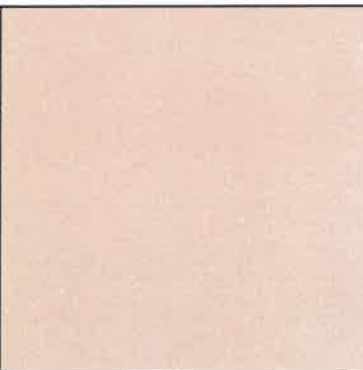
Позиция согласно ведомости отделки фасадов	Координаты цвета RAL DESIGN 060 70 10	C:	26	
		M:	27	
		Y:	33	
		K:	8	
		R:	188	
		G:	173	
3,5		B:	160	

 Позиция согласно ведомости отделки фасадов	Координаты цвета RAL 9003	C:	0	
		M:	0	
		Y:	0	
		K:	0	
		R:	244	
		G:	248	
6		B:	244	

Позиция согласно ведомости отделки фасадов	Координаты цвета RAL 5014	C:	50	
		M:	20	
		Y:	0	
		K:	40	
		R:	108	
		G:	124	
7		B:	152	


Позиция согласно ведомости отделки фасадов	Координаты цвета RAL 9011	C:	100	
		M:	100	
		Y:	100	
		K:	80	
		R:	41	
		G:	44	
8		B:	47	

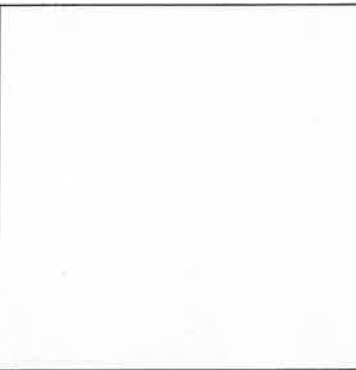Позиция согласно ведомости отделки фасадов	Координаты цвета RAL 9018	C:	10	
		M:	0	
		Y:	10	
		K:	20	
		R:	207	
		G:	211	
8		B:	205	

Позиция согласно ведомости отделки фасадов	Координаты цвета RAL 9005	C:	100	
		M:	100	
		Y:	100	
		K:	95	
		R:	10	
		G:	10	
9		B:	13	

**СОГЛАСОВАНО**  
1<sup>й</sup> заместитель начальника ДГА  
г. Перми - главный архитектор  
Д.Ю. Лапшин  
«19» 01 2023

**Примечание:**  
Координаты цвета в RAL приведены с сайта <http://colorscheme.ru/>.  
Каталог цветов RAL CLASSIC, RAL DESIGN

						№ 06122022-КП			
						Колерный паспорт объекта капитального строительства по ул. Докучаева, д. 40а, Дзержинского района, г. Перми			
Изм.	Кольво уч.	Лист	№ док.	Подпись	Дата	Многоквартирный жилой дом с помещениями общественного назначения	Стадия	Лист	Листов
							П	12	12
						Эталоны колеров			
						 <b>REKDES</b> ИП Муир Батиста А.А. +7 915 234 66 67			
Н. контроль				Муир Батиста	01.23				