

ПРОИЗВОДСТВЕННО-РЕКЛАМНАЯ КОМПАНИЯ «УРА!»

№ 059-22-01-26-324 от 10.02.2023  
Номер и дата входящего заявления о согласовании колерного паспорта (заполняется ДГА)

Заказчик: ООО «Тепло-Терм»

**ПАСПОРТ ВНЕШНЕГО ОБЛИКА ОБЪЕКТА КАПИТАЛЬНОГО СТРОИТЕЛЬСТВА  
(КОЛЕРНЫЙ ПАСПОРТ)**

АДРЕС ОБЪЕКТА: г. Пермь, административный район Свердловский,  
улица Нейвинская, здание (строение) №14а

шифр: № 038/22 АР

ПЕРМЬ, 2022г.

Ведомость чертежей

| Лист | Наименование                                                     | Примечания |
|------|------------------------------------------------------------------|------------|
| 1-2  | Общие данные.                                                    |            |
| 3    | Существующее состояние фасадов (фотофиксация)                    |            |
| 4    | Главный фасад                                                    |            |
| 5    | Дворовый фасад                                                   |            |
| 6    | Боковой фасад                                                    |            |
| 7    | Боковой фасад                                                    |            |
| 8-11 | Размещение средств размещения информации, рекламных конструкций. |            |
| 12   | Эталоны колеров                                                  |            |

Ведомость отделки фасадов

| ПОЗ. | ЭЛЕМЕНТ ФАСАДА           | ЭТАЛОН ЦВЕТА | ОБОЗН.               | ВИД ОТДЕЛКИ                                 | ПРИМ. |
|------|--------------------------|--------------|----------------------|---------------------------------------------|-------|
| 1    | Поле стен                |              | RAL 7047             | Штукатурка, покраска                        |       |
| 2    | Переплеты окон, витражей |              | RAL 9003             | Металлопластик                              |       |
| 3    | Дверные блоки (тип 1)    |              | RAL 9003             | Металлопластик                              |       |
| 4    | Дверные блоки (тип 2)    |              | RAL7035              | Металл с покраской атмосферостойкой краской |       |
| 5    | Отливы                   |              | RAL 9003<br>RAL 7035 | Оцинкованная сталь с полимерным покрытием   |       |
| 6    | Козырек                  |              | RAL7037              | Оцинкованная сталь с полимерным покрытием   |       |
| 7    | Крыльцо                  |              | RAL7037              | Противоскользящее резиновое покрытие        |       |

Пояснительная записка

**Объект капитального строительства** – 2-х этажное общественное здание административного и бытового назначения, расположенного по адресу: г. Пермь, Свердловский район, ул. Нейвинская, д. 14а ;

**Год постройки и ввода в эксплуатацию:** 1989 год;

В плане здание сложной конфигурации;

Тип здания: смешенного типа;

Кровля: плоская.

**Ранее разработанные колерные паспорта:** №059-22-01-26-48-08 от 20.12.2022г.;

**Нахождение в границах зон объектов культурного наследия:**

рассматриваемый объект не располагается в зоне объектов культурного наследия.

**Настоящим колерным паспортом:**

Вносятся изменения в ранее согласованный Колерный паспорт №059-22-01-26-48-08 от 20.12.2022г.

(согл. 22.12.2022г.) в части дополнительных мест размещения средств размещения информации, а именно устанавливаются виды и места размещения средств размещения информации, рекламных конструкций для вывесок: «ТЦ КАМА», «Fix price», «Семейный», «Табакерка», «Хмель Солод», «Яндекс Маркет», «Wildberries», «OZON», «Социальный», «Радостный», «Мобильные аксессуары».

Раздел «Архитектурно-художественная подсветка» настоящим колерным паспортом не разрабатывается.

Освещение фасада осуществляется за счет свечения окон и вывесок.

В соответствии с Градостроительным кодексом Российской Федерации, решением Пермской городской Думы от 15.12.2020 № 277 «Об утверждении Правил благоустройства территории города Перми» и постановлением администрации города Перми от 22.02.2017 № 130 «Об утверждении формы и Порядка согласования паспорта внешнего облика объекта капитального строительства (колерного паспорта)» колерные паспорта не являются разрешительной документацией на строительство, реконструкцию объекта капитального строительства; не являются правовым основанием на устройство (переустройство, демонтаж) пристроек, навесов, козырьков и других архитектурных элементов объекта капитального строительства.

Предметом согласования данного колерного паспорта являются: принятые цветовые решения элементов фасада, применяемые материалы существующего объекта недвижимости, а также определение возможных типов размещения средств размещения информации на нем. Средства размещения информации, рекламные конструкции, не соответствующие типу и местам их возможного размещения, предусмотренные данным колерным паспортом или Стандартным требованиям (Решение Пермской городской Думы № 277 от 15.12.2022), подлежат демонтажу.



|      |         |              |      |         |       | № 038/22 АР   |           |      |        |
|------|---------|--------------|------|---------|-------|---|-----------|------|--------|
|      |         |              |      |         |       | Колерный паспорт объекта капитального строительства по ул. Нейвинская, д.14а, Свердловского района города Перми |           |      |        |
| Изм. | Кол.уч. | Лист         | №док | Подпись | Дата  | Общественное здание административного и бытового назначения                                                     | Стадия    | Лист | Листов |
|      | Разраб. | Пьянков С.В. |      |         | 02/23 |   | П         | 1    |        |
|      |         |              |      |         |       | Общие данные (начало)                                                                                           | ПРК «УРА» |      |        |



Инструкция о порядке производства работ, связанных с окраской фасадов и всех наружных частей зданий, сооружений, строений, расположенных на территории города Перми

- Окраска (отделка) фасадов и всех наружных частей зданий, сооружений, строений, расположенных на территории города Перми, может производиться лишь на основании паспорта внешнего облика объекта капитального строительства (колерного паспорта), согласованного с департаментом градостроительства и архитектуры администрации г. Перми (далее – ДГА).
- До начала процесса окраски (отделки) здания или какого-либо сооружения должны быть произведены работы по капитальному ремонту всех без исключения его наружных частей, подлежащих окраске.
- До начала работ на фасаде здания с целью сохранения вывесок либо их демонтажа.
- Полуразрушенные и разрушенные архитектурные художественно-скульптурные элементы фасада: карнизы, фризy, колонны, пилястры, сандрики, кронштейны, обрамления проемов, различные лепные украшения, барельефы, мозаика, художественная роспись и т.п. подлежат обязательному восстановлению в своем первоначальном виде. Категорически запрещается производить окраску здания без предварительного восстановления указанных элементов декора фасада.
- Металлические поверхности отдельных элементов фасада: чугунные решетки, ограждения балконов и лестниц, элементы входных групп, двери, кронштейны и прочие архитектурно-художественные элементы фасада перед окраской очищаются от грязи, ржавчины, старой краски и покрываются вновь атмосферостойкой краской для металлических поверхностей.
- В соответствии с выданными образцами цвета (колерами) на окраску (отделку) здания организация, производящая ремонт здания, составляет пробные образцы цвета, которые наносятся на подготовленную для покраски поверхность стены в уровне 1-го этажа здания (не выше 1,5 метров от земли).
- Проверку и согласование пробного образца цвета (выкрас колера) производит уполномоченный представитель ДГА. Без указанных проверки и согласования производить окраску (отделку) фасадов здания категорически запрещается.
- Домоуправления, организации и учреждения, производящие окраску (отделку) и связанный с нею ремонт фасадов здания, несут ответственность за выполнение настоящей инструкции и могут быть привлечены к административной ответственности за ее нарушение в соответствии со статьей 6.8.2 «Нарушение требований к внешнему виду фасадов зданий, строений, сооружений» Закона Пермского края от 06.04.2015 № 460-ПК «Об административных правонарушениях в Пермском крае».
- По всем вопросам, связанным с производством работ, необходимо обращаться в ДГА по адресу: г. Пермь, ул. Сибирская, 15, каб. 315, тел. 212-76-98.




**Условные обозначения:**

- 1 - 2х-этажное общественное здание административного и бытового назначения, расположенное по адресу: г.Пермь, Свердловский район, ул. Нейвинская, 14а.
- — — — — Фасады с местами размещения средств размещения информации, рекламных конструкций.
- — — — — Границы земельного участка с кадастровым номером 59:01:4411056:609
- — — — — Красные линии

**ПРИМЕЧАНИЕ:**

Границы земельного участка и его номер приведены с сайта <http://pkk.rosreestr.ru/>  
Красные линии приведены с сайта: <http://isgorod.gorodperm.ru/>

**План координатных осей**

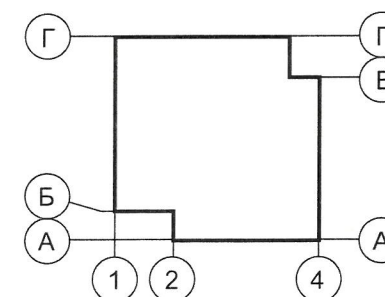

**Ведомость ссылочных и прилагаемых документов**

| ОБОЗНАЧЕНИЕ                                                  | НАИМЕНОВАНИЕ   | ПРИМЕЧАНИЕ            |
|--------------------------------------------------------------|---|-----------------------|
| Ссылочные документы                                          |   |                       |
| Постановление администрации города Перми от 22.02.2017 № 130 | «Об утверждении формы и Порядка согласования паспорта внешнего облика объекта капитального строительства (колерного паспорта)»                               |                       |
| Решение Пермской городской Думы от 15.12.2020 № 277          | «Об утверждении Правил благоустройства территории города Перми»                                                                                              |                       |
| №059-22-01-26-4608                                           | Паспорт внешнего объекта капитального строительства (Колерный паспорт) здания по ул. Нейвинская, 14а в Свердловском районе г. Перми (шифр: ВИП-2022-008-КФП) | согласован 22.12.2022 |

| № 038/22 АР   |         |              |      |           |       |
|---|---------|--------------|------|-----------|-------|
| Колерный паспорт объекта капитального строительства по ул. Нейвинская, д.14а, Свердловского района города Перми |         |              |      |           |       |
| Изм.   | Кол.уч. | Лист         | №док | Подпись   | Дата  |
|   | Разраб. | Пьянков С.В. |      |           | 02/23 |
| Общественное здание административного и бытового назначения                                                     |         |              |      | Стадия    | Лист  |
|   |         |              |      | П         | 2     |
| Общие данные (продолжение)                                                                                      |         |              |      | ПРК «УРА» |       |



Главный фасад



Боковой фасад



Боковой фасад




Дворовой фасад



Фотофиксация выполнена 16.12.2022г.

|      |         |              |       |         |       | № 038/22 АР   |           |      |        |
|------|---------|--------------|-------|---------|-------|---|-----------|------|--------|
|      |         |              |       |         |       | Колерный паспорт объекта капитального строительства по ул. Нейвинская, д.14а, Свердловского района города Перми |           |      |        |
| Изм. | Кол.уч. | Лист         | Недок | Подпись | Дата  | Общественное здание административного и бытового назначения                                                     | Стадия    | Лист | Листов |
|      | Разраб. | Пьянков С.В. |       |         | 02/23 |   |           | П    | 3      |
|      |         |              |       |         |       | Существующее состояние фасадов (фотофиксация)                                                                   | ПРК «УРА» |      |        |
|      |         |              |       |         |       |   |           |      |        |



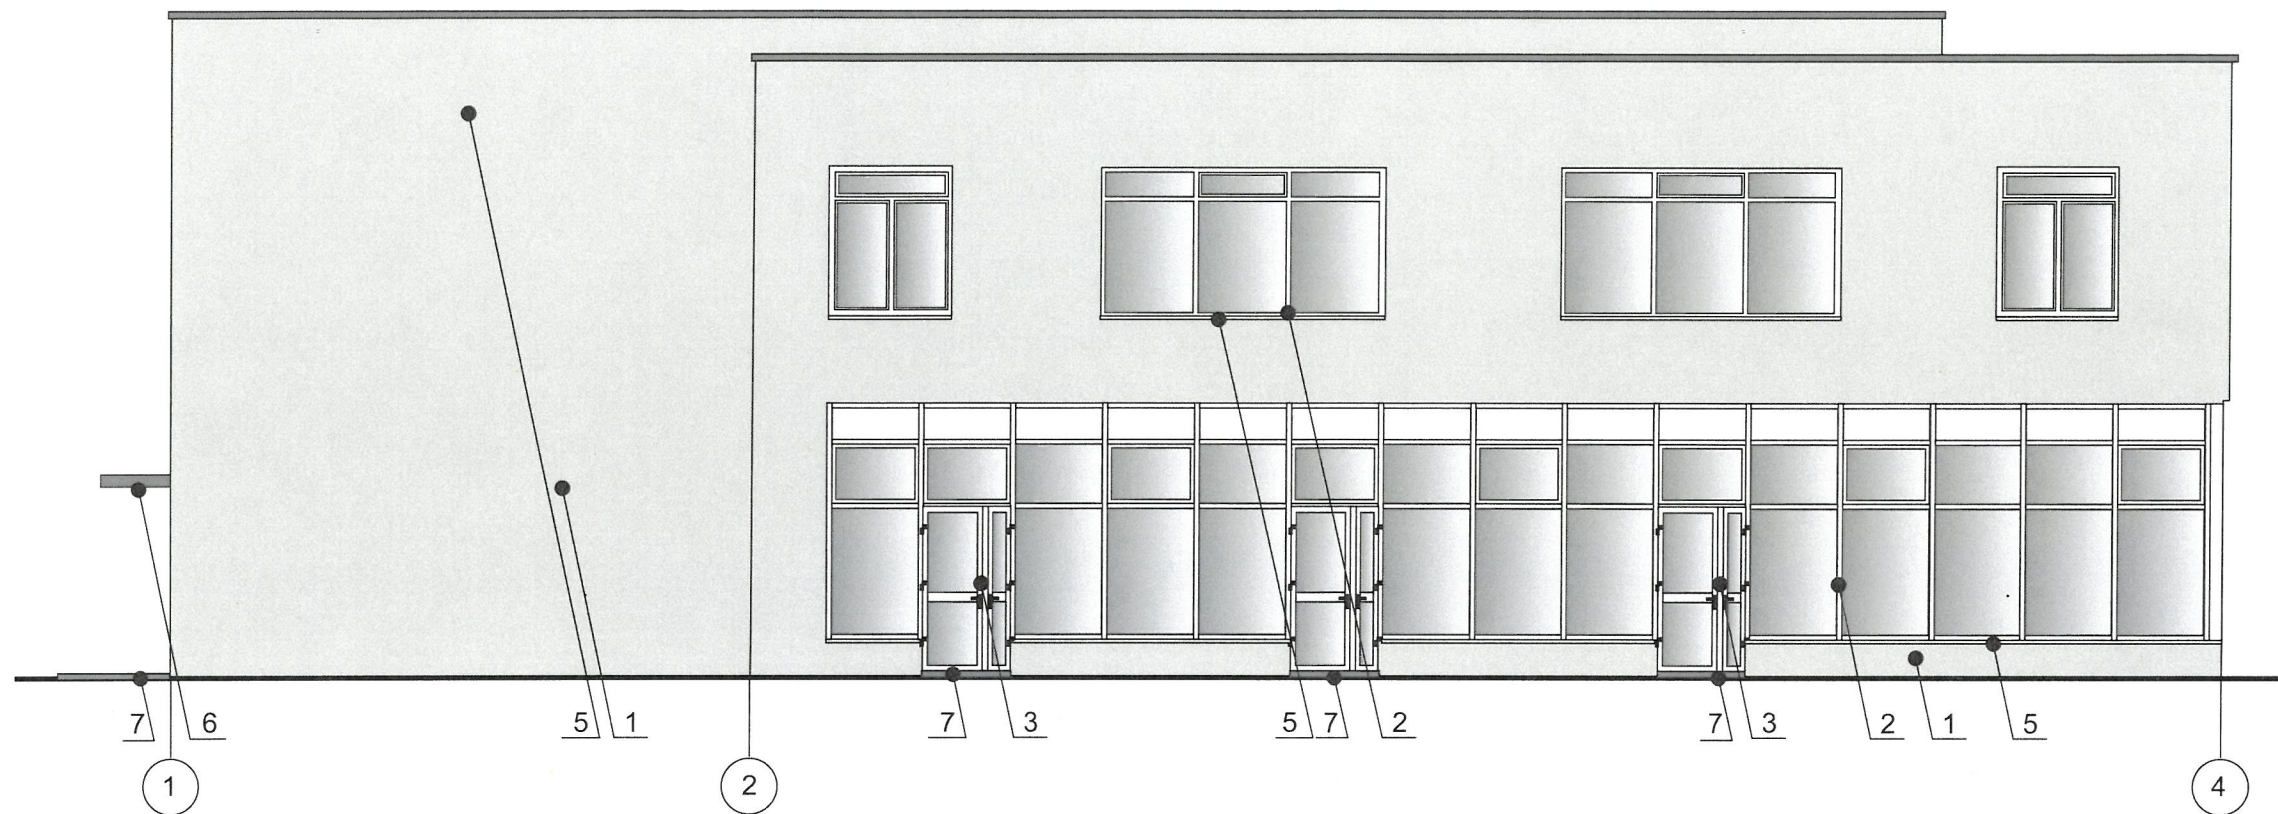

**СОГЛАСОВАНО**  
 1<sup>й</sup> заместитель начальника ДГА  
 г. Перми - главный архитектор  
 Д.Ю. Лапшин  
 20.23.г.

**Условные обозначения:**

- 1 - выноска и номер позиции согласно Ведомости отделки фасадов на листе 1
- А - условная координатная ось


**ПРИМЕЧАНИЕ:**

1. В случае, если наружные лестницы при дополнительно устроенных входах в общественные помещения здания выходят за границы предоставленного земельного участка и красные линии квартала, то устройство дополнительных или переустройство существующих входных групп требуют получения разрешения в установленном порядке;

2. В случае устройства или переустройства (перепланировки, ремонта, реконструкции) помещений общественного назначения, их входных групп в обязательном порядке должны быть предусмотрены мероприятия по обеспечению доступности данных помещений для маломобильных групп населения, включая инвалидов, использующих кресла-коляски и собак-проводников (далее-МГН) в соответствии с требованиями СП 59.13330.2020 Свод правил. Доступность зданий и сооружений для маломобильных групп населения. Данный свод правил касается функционально-планировочных элементов зданий и сооружений, их участков или отдельных помещений, доступных для МГН (входные узлы, коммуникации, пути эвакуации, помещения и зоны обслуживания, а также их информационное и инженерное обустройство). В частности, лестницы при входах в общественные помещения должны дублироваться пандусами с уклоном не более 1:20 (5%) или иными средствами подъема (подъемные платформы, лифты и т.д.). Согласно вышеуказанному Своду правил наружные лестницы и пандусы должны иметь поручни с учетом технических требований к опорным стационарным устройствам по ГОСТ Р 51261; размеры входной площадки при открывании дверей наружу должны быть не менее 1,4 x 2,0 или 1,5 x 1,85 (п. 11.7.4.4 Правил благоустройства территории города Перми, утвержденных Решением Пермской городской Думы от 15.12.2020 №277).

|         |         |              |       |         |       |   |           |      |        |
|---------|---------|--------------|-------|---------|-------|---|-----------|------|--------|
|         |         |              |       |         |       | <b>№ 038/22 АР</b>                                                                                                 |           |      |        |
|         |         |              |       |         |       | Колерный паспорт объекта капитального строительства<br>по ул. Нейвинская, д.14а, Свердловского района города Перми |           |      |        |
| Изм.    | Кол.уч. | Лист         | Недок | Подпись | Дата  | Общественное здание<br>административного<br>и бытового назначения                                                  | Стадия    | Лист | Листов |
| Разраб. |         | Пьянков С.В. |       |         | 02/23 |   | П         | 4    |        |
|         |         |              |       |         |       | Главный фасад   | ПРК «УРА» |      |        |



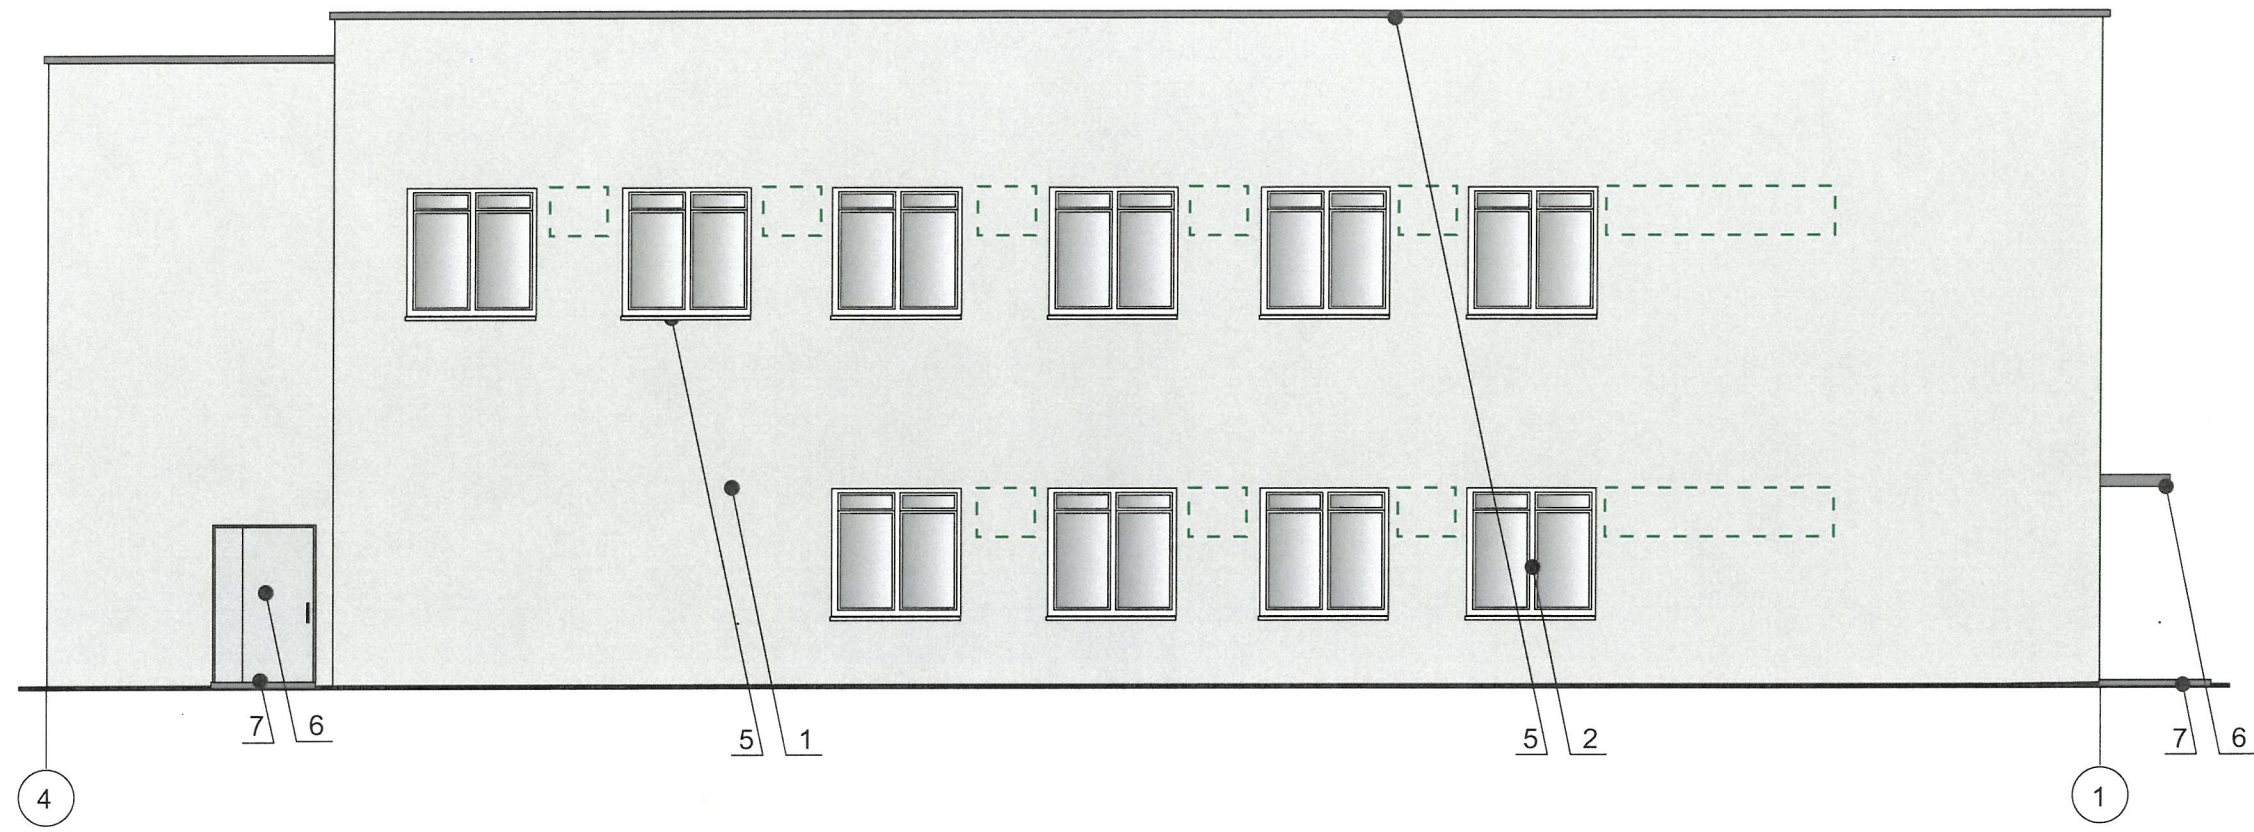

**СОГЛАСОВАНО**  
 1<sup>а</sup> заместитель начальника ДГА  
 г. Перми - главный архитектор  
 Д.Ю. Лапшин  
 « 22 » 02 20 18 г.

**Условные обозначения:**

- 1 - выноска и номер позиции согласно Ведомости отделки фасадов на листе 1
- возможное место размещения дополнительного оборудования
- A - условная координатная ось


1. Дополнительное оборудование - размещаемые на фасадах здания, строения, сооружения системы технического обеспечения эксплуатации зданий, строений, сооружений (наружные блоки систем кондиционирования и вентиляции, маскирующие ограждения (экраны, решетки), вентиляционные трубопроводы, антенны, видекамеры наружного наблюдения, электрощиты, кабельные линии, иное подобное оборудование), защитные устройства (решетки, рольставни), почтовые ящики, часы, банкоматы, элементы архитектурно-художественной подсветки, флагштоки и иное оборудование.

2. Размещение дополнительного оборудования, дополнительных элементов и устройств на фасадах объектов капитального строительства рекомендуется при соблюдении следующих условий:

- соответствие размещения дополнительного оборудования архитектурному решению фасадов, предусмотренному проектной документацией, в соответствии с которой осуществлено строительство (реконструкция) Объекта, с привязкой к единой (вертикальной, горизонтальной) системе осей фасадов;
- единая горизонтальная ось - условная прямая линия. Определяется как половина расстояния между верхним и нижним архитектурным элементом (окна, наличники, карниз, фриз и другие), выделяющимся (западающим, выступающим) из плоскости стены;
- единая вертикальная ось - условная прямая линия. Определяется как половина расстояния между границами одного архитектурного элемента (окна, двери, колонны) либо между двумя архитектурными элементами (окна, двери, колонны);
- комплексное решение размещения оборудования - единое архитектурное и цветовое решение (в том числе размер, форма, материал);
- размещение дополнительного оборудования на архитектурных деталях, элементах декора, поверхностях с ценной архитектурной отделкой, а также крепление, ведущее к повреждению архитектурных поверхностей, не допускаются.

|         |         |              |       |         |       |   |           |      |        |
|---------|---------|--------------|-------|---------|-------|---|-----------|------|--------|
|         |         |              |       |         |       | <b>№ 038/22 АР</b>                                                                                                 |           |      |        |
|         |         |              |       |         |       | Колерный паспорт объекта капитального строительства<br>по ул. Нейвинская, д.14а, Свердловского района города Перми |           |      |        |
| Изм.    | Кол.уч. | Лист         | № док | Подпись | Дата  | Общественное здание<br>административного<br>и бытового назначения                                                  | Стадия    | Лист | Листов |
| Разраб. |         | Пьянков С.В. |       |         | 02/23 |   | П         | 5    |        |
|         |         |              |       |         |       | Дворовой фасад   | ПРК «УРА» |      |        |



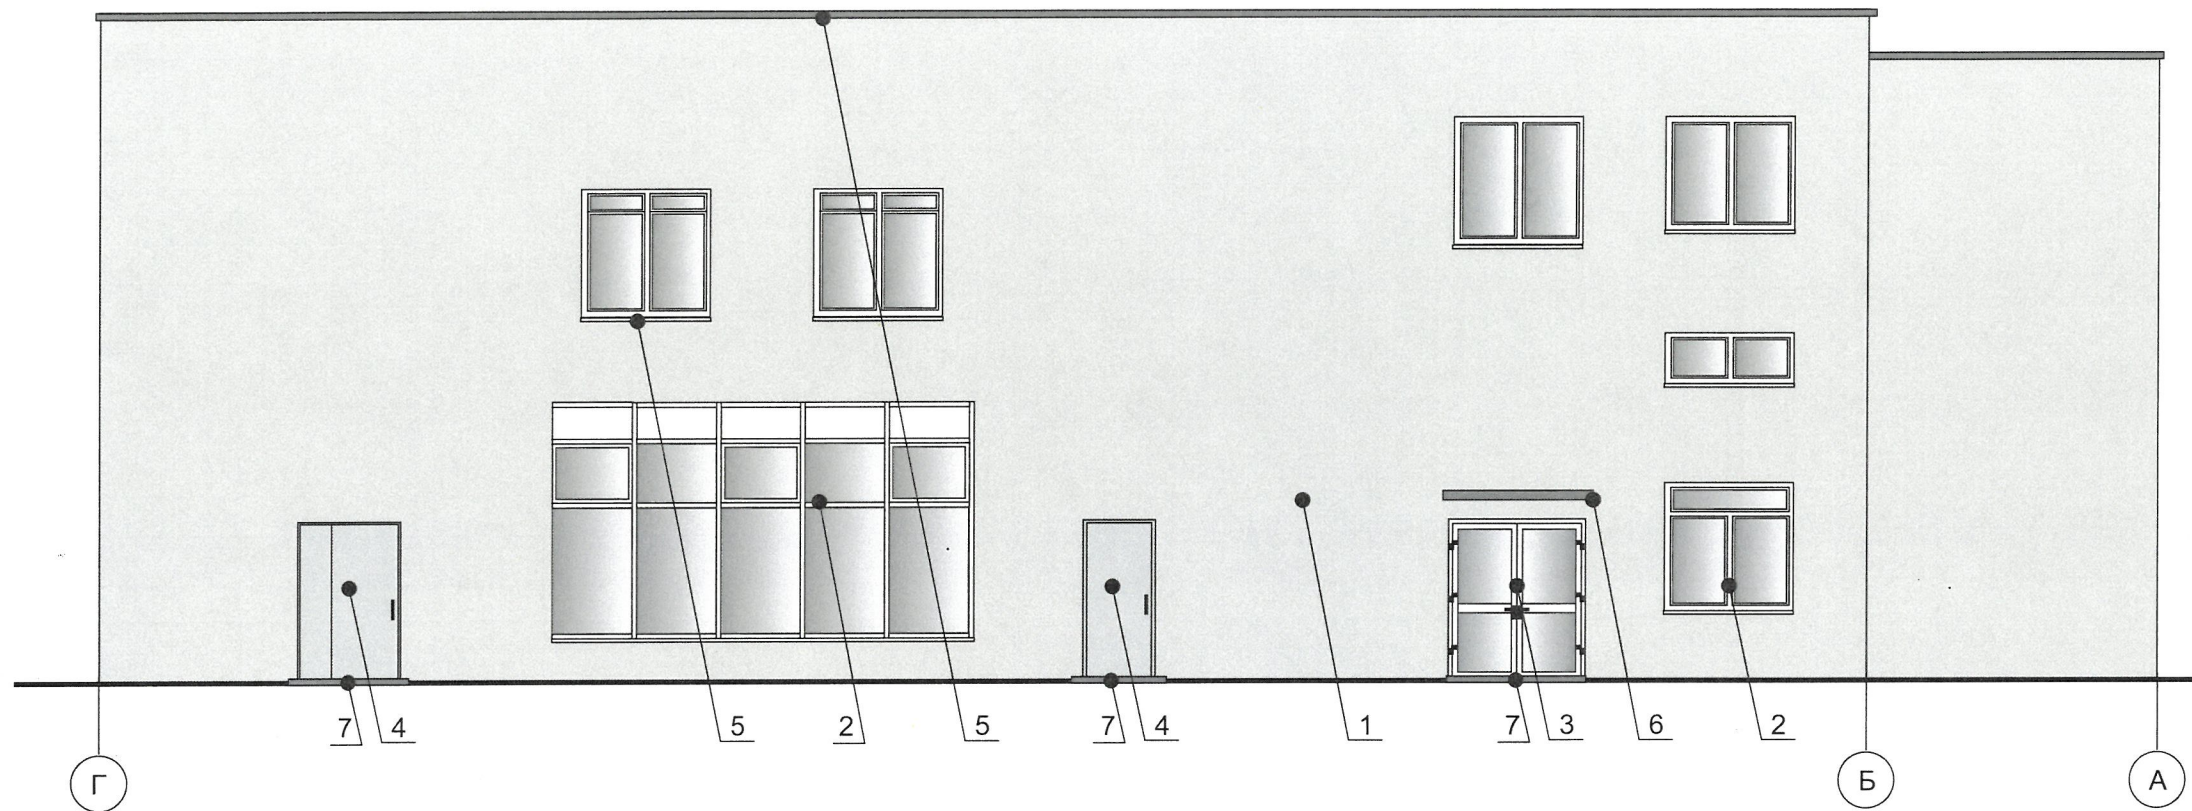

**СОГЛАСОВАНО**  
 1<sup>й</sup> заместитель начальника ДГА  
 г. Перми - главный архитектор  
 Д.Ю. Лапшин  
 «22» 02 2023 г.

Условные обозначения:


1 - выноска и номер позиции согласно Ведомости отделки фасадов на листе 1

А - условная координатная ось

Примечание: Условия размещения дополнительного оборудования см. лист 5.




|      |         |      |              |         |       |   |           |      |        |
|------|---------|------|--------------|---------|-------|---|-----------|------|--------|
|      |         |      |              |         |       | <b>№ 038/22 АР</b>                                                                                                 |           |      |        |
|      |         |      |              |         |       | Колерный паспорт объекта капитального строительства<br>по ул. Нейвинская, д.14а, Свердловского района города Перми |           |      |        |
| Изм. | Кол.уч. | Лист | №док         | Подпись | Дата  | Общественное здание<br>административного<br>и бытового назначения                                                  | Стадия    | Лист | Листов |
|      | Разраб. |      | Пьянков С.В. |         | 02/23 |   | П         | 6    |        |
|      |         |      |              |         |       | Боковой фасад   | ПРК «УРА» |      |        |

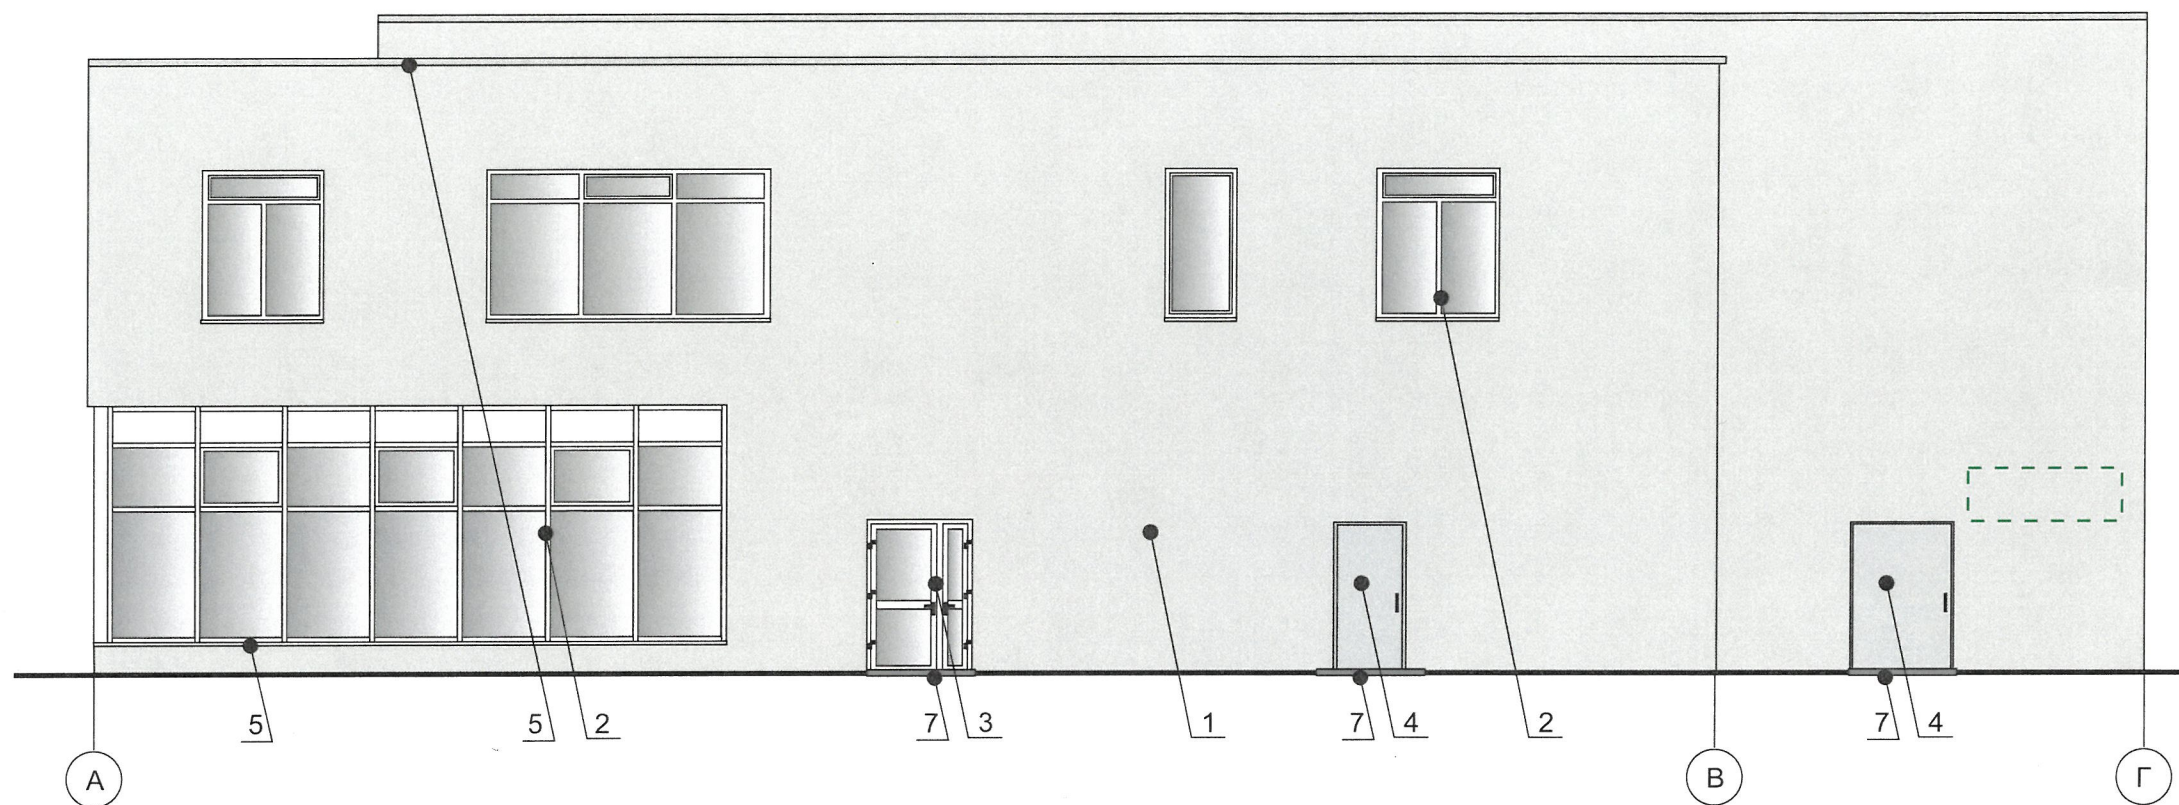




**СОГЛАСОВАНО**  
 1<sup>й</sup> заместитель начальника ДГА  
 г. Перми - главный архитектор  
 Д.Ю. Лапшин  
 « 22 » 02 2023 г.

**Условные обозначения:**



-  1 - выноска и номер позиции согласно Ведомости отделки фасадов на листе 1
-  - возможное место размещения дополнительного оборудования
-  A - условная координатная ось

Примечание: Условия размещения дополнительного оборудования см. лист 5.

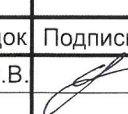
|      |         |      |       |                                                                                       |       |   |           |      |        |
|------|---------|------|-------|---------------------------------------------------------------------------------------|-------|---|-----------|------|--------|
|      |         |      |       |                                                                                       |       | <b>№ 038/22 АР</b>                                                                                                  |           |      |        |
|      |         |      |       |                                                                                       |       | Колерный паспорт объекта капитального строительства<br>по ул. Нейвинская, д. 14а, Свердловского района города Перми |           |      |        |
| Изм. | Кол.уч. | Лист | № док | Подпись                                                                               | Дата  | Общественное здание<br>административного<br>и бытового назначения                                                   | Стадия    | Лист | Листов |
|      |         |      |       |  | 02/23 |   | П         | 7    |        |
|      |         |      |       |                                                                                       |       | Боковой фасад   | ПРК «УРА» |      |        |



*Карась С.А.*  
Подпись

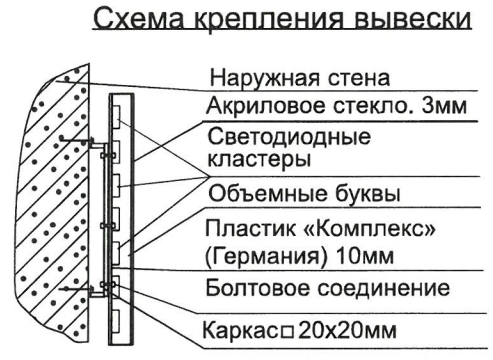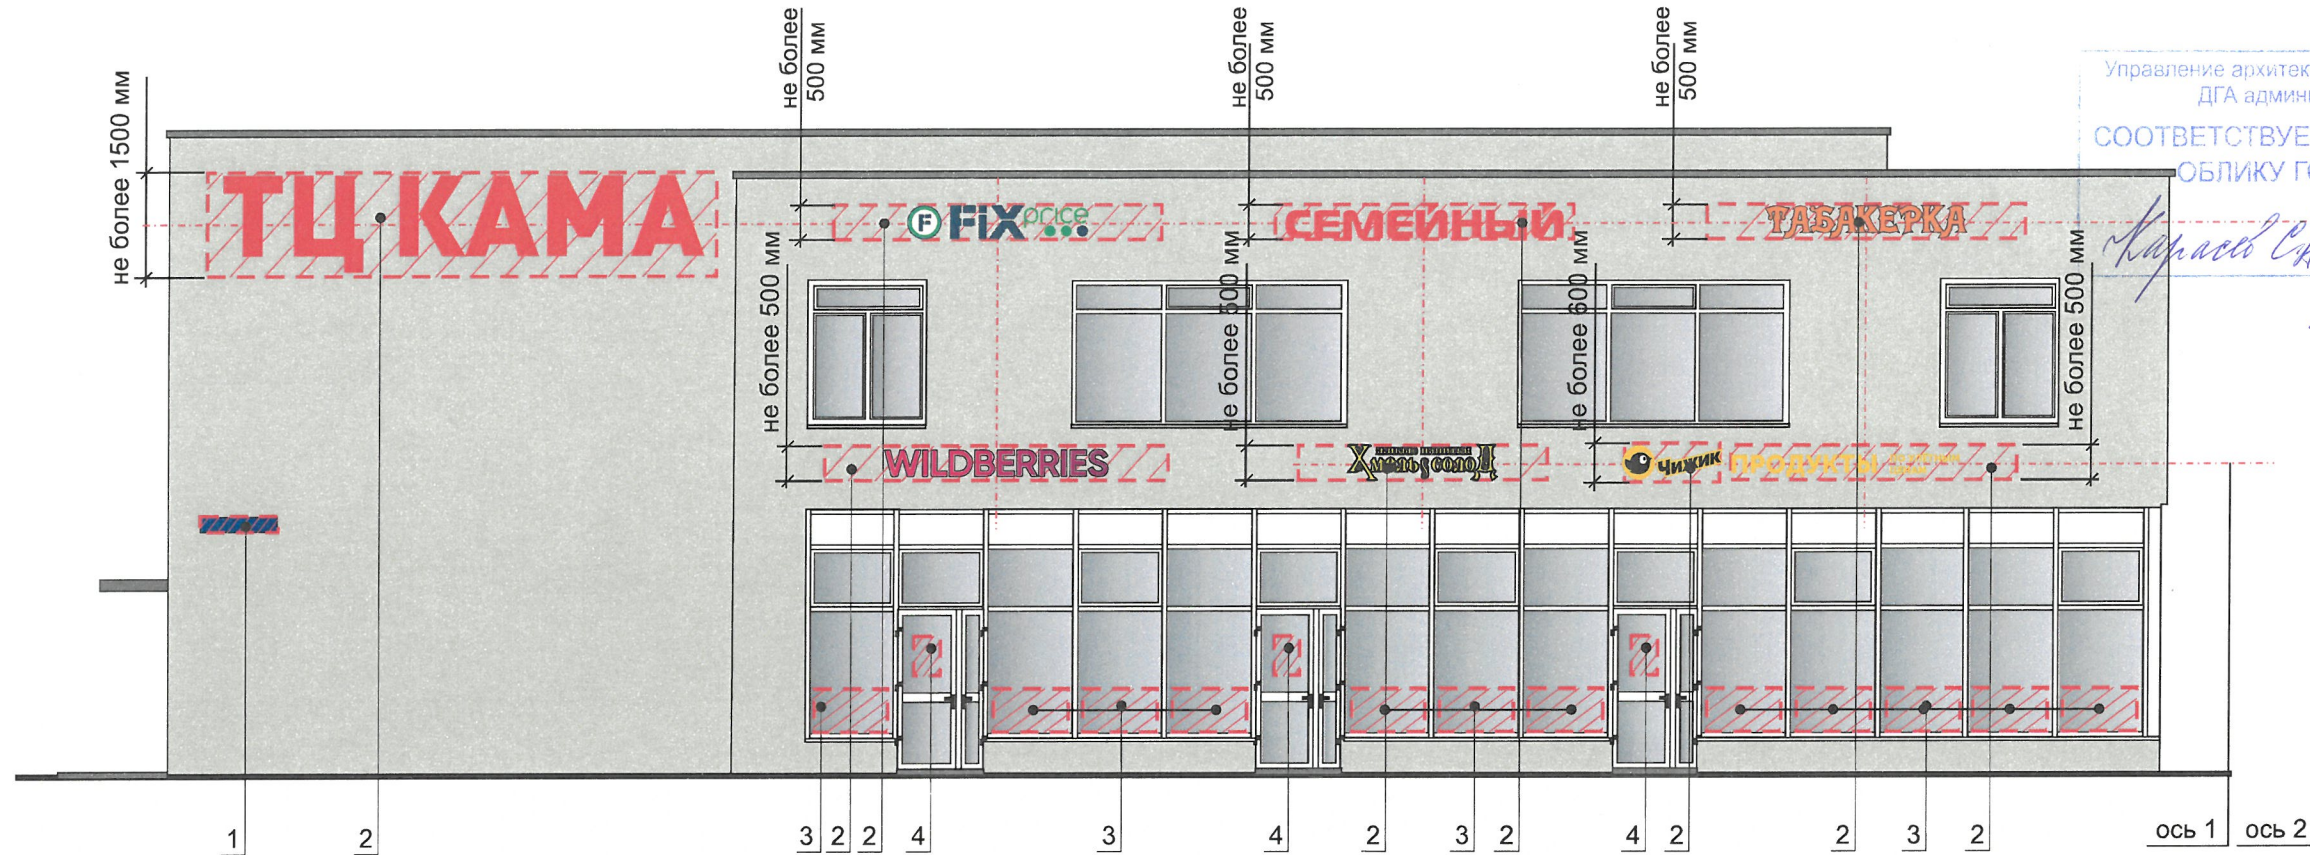

**Схемы компоновки объемных букв и/или логотипов, относительно оси и места размещения средств размещения информации**

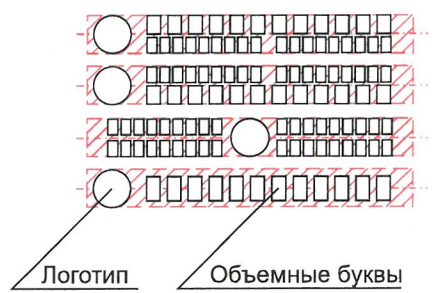

**Ведомость средств размещения информации, рекламных конструкций**

| № | тип объекта, материал, способы крепления   | цвет (с указанием RAL)                                                                                 | наличие подсветки                  |
|---|---|---|------------------------------------|
| 1 | Указатель с наименованием улицы и номером дома (здания). Пластик, металл. (пункт 11.4.2 решения Пермской городской Думы от 15.12.2020 № 277)   | Синий R(0) G(20) B(120)<br>Белый                                                                       | Внутренняя или контурная подсветка |
| 2 | Вывеска - объемные буквы и/или логотипы без подложки на металлических направляющих в цвет фасада на стене здания. Металл, пластик, пленки   | Фирменные цвета                                                                                        | Внутренняя или контурная подсветка |
| 3 | Информация - не сплошная пленочная аппликация в виде текста или контурного изображения не стекле. Площадь выклейки - не более 30% от площади одного поля остекления. Самоклеющиеся пленки по стеклу или Вывеска - панно (постер или световой короб), размещенное в оконном проеме за стеклом. Площадь панно - не более 50% от площади одного поля остекления. Металл, пластик, пленки. | Фирменные цвета                                                                                        | —                                  |
| 4 | Информационная табличка (режимник). Одиночная (700x900) или модульная. Оргстекло, металл, пластик, пленки.   | Фирменные цвета. Для сгруппированных модульных табличек текст 50% от фона (фон полупрозрачный пластик) | —                                  |

**Условные обозначения:**


- - - Ось размещения средств размещения информации, рекламных конструкций
- Место допустимого размещения средств размещения информации, рекламных конструкций
- 1 - Выноска и номер позиции согласно Ведомости средств размещения информации, рекламных конструкций

Примечание: Условия размещения дополнительного оборудования см. лист 9

|   |         |      |       |                     |       |
|---|---------|------|-------|---------------------|-------|
| № 038/22 AP   |         |      |       |                     |       |
| Колерный паспорт объекта капитального строительства по ул. Нейвинская, д.14а, Свердловского района города Перми |         |      |       |                     |       |
| Изм.   | Кол.уч. | Лист | Недок | Подпись             | Дата  |
|   |         |      |       | <i>Пьянков С.В.</i> | 02/23 |
| Общественное здание административного и бытового назначения                                                     |         |      |       | Стадия              | Лист  |
|   |         |      |       | П                   | 8     |
| Размещение средств размещения информации, рекламных конструкций. (Главный фасад).                               |         |      |       | ПРК «УРА»           |       |
|   |         |      |       |                     |       |



Управление архитектуры и городского дизайна  
ДГА администрации г.Перми  
**СООТВЕТСТВУЕТ АРХИТЕКТУРНОМУ  
ОБЛИКУ ГОРОДА ПЕРМИ**  
Подпись: *Карасов С.А.* 22.02.2023

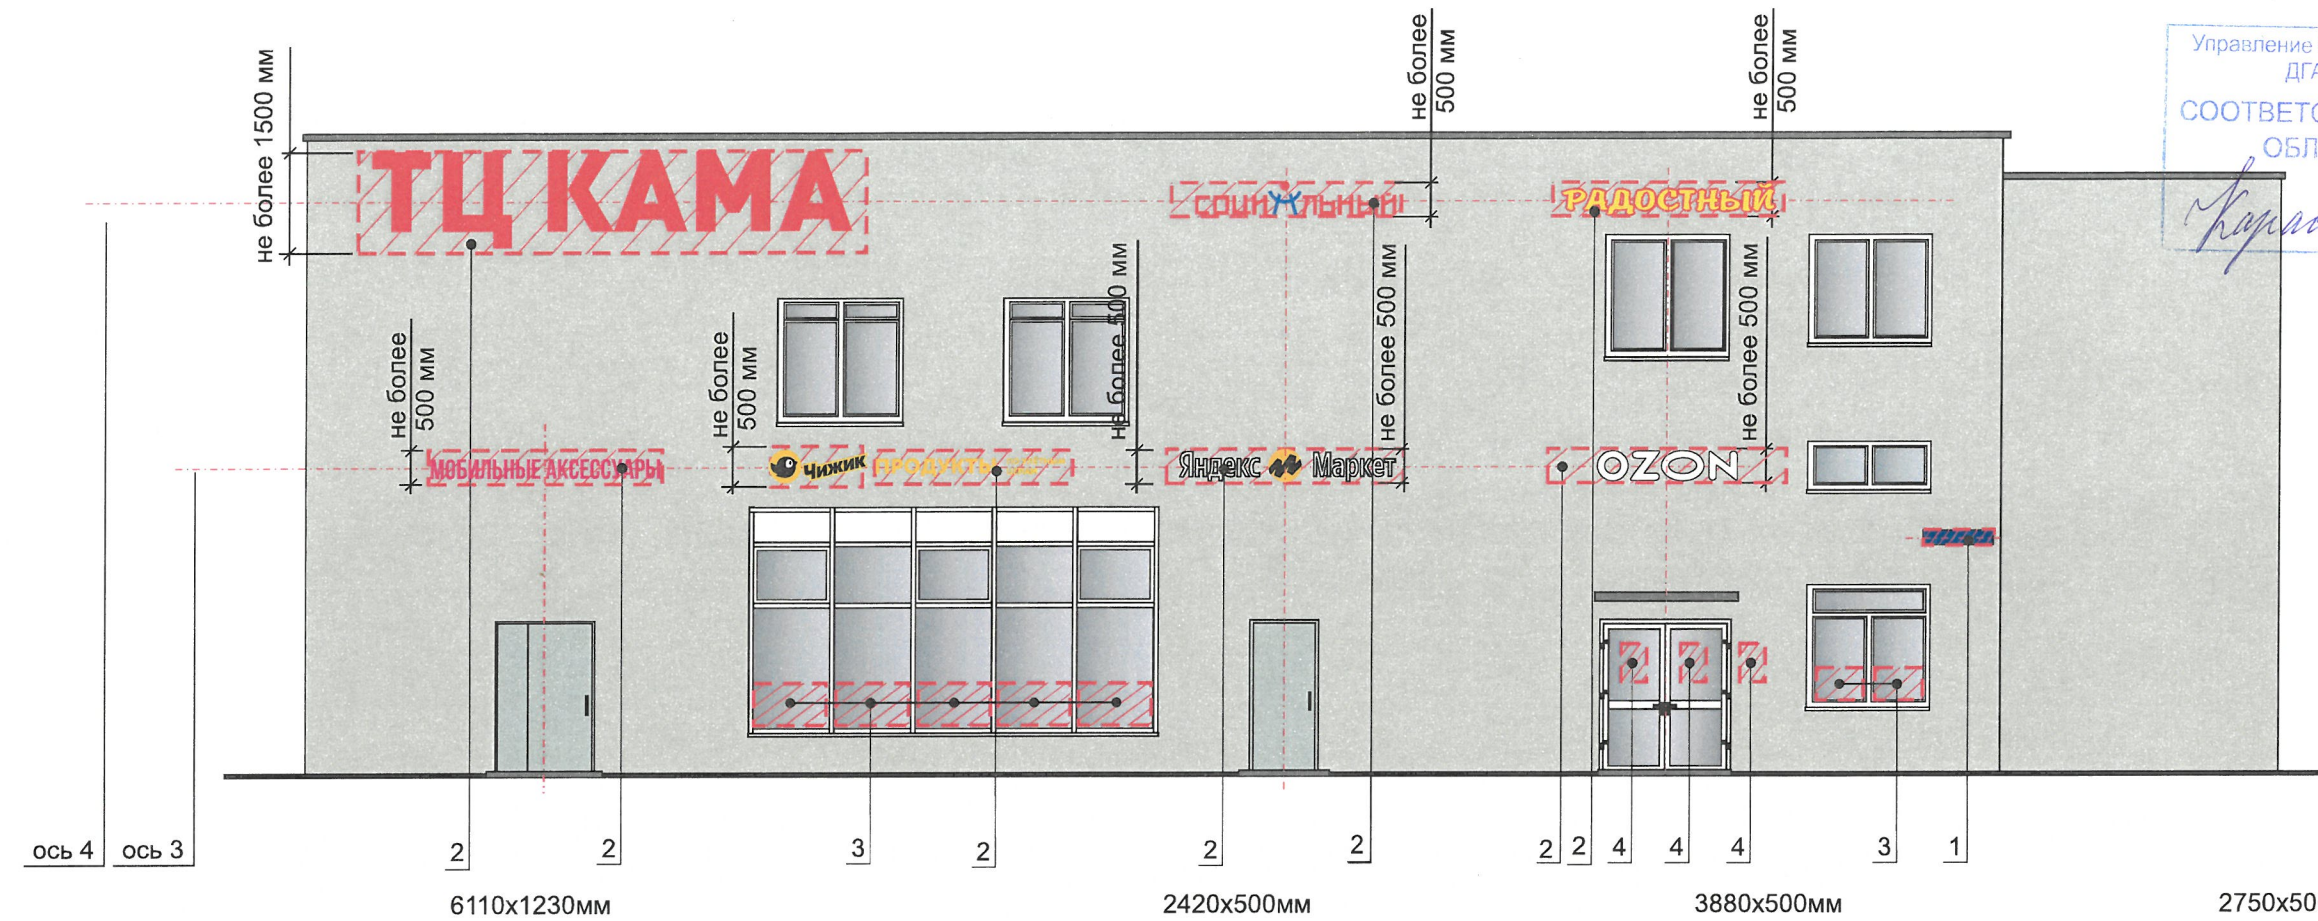

**ТЦ КАМА**

**FIX price**

**СЕМЕЙНЫЙ**

**ТАБАКЕРКА**



2000x500мм  
**Хмель солоД**

3500x470мм  
**Яндекс Маркет**

3400x400мм  
**WILDBERRIES**

2770x500мм  
**СОЦИАЛЬНЫЙ**

2980x500мм  
**РАДОСТНЫЙ**

1700x370мм  
**OZON**

3700x320мм  
**МОБИЛЬНЫЕ АКСЕССУАРЫ**

Условия размещения средств размещения информации, рекламных конструкций.

1. Место размещения информации располагаются относительно условной прямой линии – единой горизонтальной оси. Местоположение оси на фасаде определяется как половина расстояния между верхним и нижним архитектурным элементом (окна, наличники, карниз, фриз и др.), выделяющимся (западающим, выступающим) из плоскости стены.
2. Размещение вывесок и рекламных конструкций должно осуществляться в границах места допустимого размещения средств размещения информации, рекламных конструкций, установленных данным колерным паспортом объектом капитального строительства.
3. Размещение вывесок по отношению друг к другу, их конфигурация, наполненность информацией должны соответствовать Стандартным требованиям к вывескам, их размещению и эксплуатации (далее - Стандартные требования), утвержденным Решением Пермской городской Думы от 15.12.2020 №277.
4. В случае, если планируемые к размещению вывески не соответствуют Стандартным требованиям и действующему колерному паспорту, требуется внесение изменений в колерный паспорт путем разработки нового колерного паспорта.
5. Максимальный размер информационных табличек – 0,5 м x 0,7 м (пункт 2.13 Стандартных требований).
6. Узел крепления каждого типа объекта информации разрабатывается отдельным рабочим проектом.
7. В случае размещения рекламной конструкции на фасаде здания, строения, сооружения, такая конструкция должна быть отражена в составе нового колерного паспорта, а ее размещение должно осуществляться в соответствии с действующим порядком установки эксплуатации рекламных конструкций на территории города Перми, утвержденным решением Пермской городской Думы, № 11 от 27.01.2009 с последующим получением на установку и эксплуатацию рекламной конструкции в установленном порядке.


Условные обозначения:

- - - - - Ось размещения средств размещения информации, рекламных конструкций
- Место допустимого размещения средств размещения информации, рекламных конструкций
- 1 Выноска и номер позиции согласно Ведомости средств размещения информации, рекламных конструкций

Примечание: Смотреть вместе с листом 8

|         |         |      |       |                     |       |   |           |      |        |
|---------|---------|------|-------|---------------------|-------|---|-----------|------|--------|
|         |         |      |       |                     |       | <b>№ 038/22 AP</b>                                                                                                 |           |      |        |
|         |         |      |       |                     |       | Колерный паспорт объекта капитального строительства<br>по ул. Нейвинская, д.14а, Свердловского района города Перми |           |      |        |
| Изм.    | Кол.уч. | Лист | Недок | Подпись             | Дата  | Общественное здание<br>административного<br>и бытового назначения                                                  | Стадия    | Лист | Листов |
| Разраб. |         |      |       | <i>Пьянков С.В.</i> | 02/23 |   | П         | 9    |        |
|         |         |      |       |                     |       | Размещение средств размещения<br>информации, рекламных конструкций.<br>(Главный фасад).                            | ПРК «УРА» |      |        |
|         |         |      |       |                     |       |   |           |      |        |



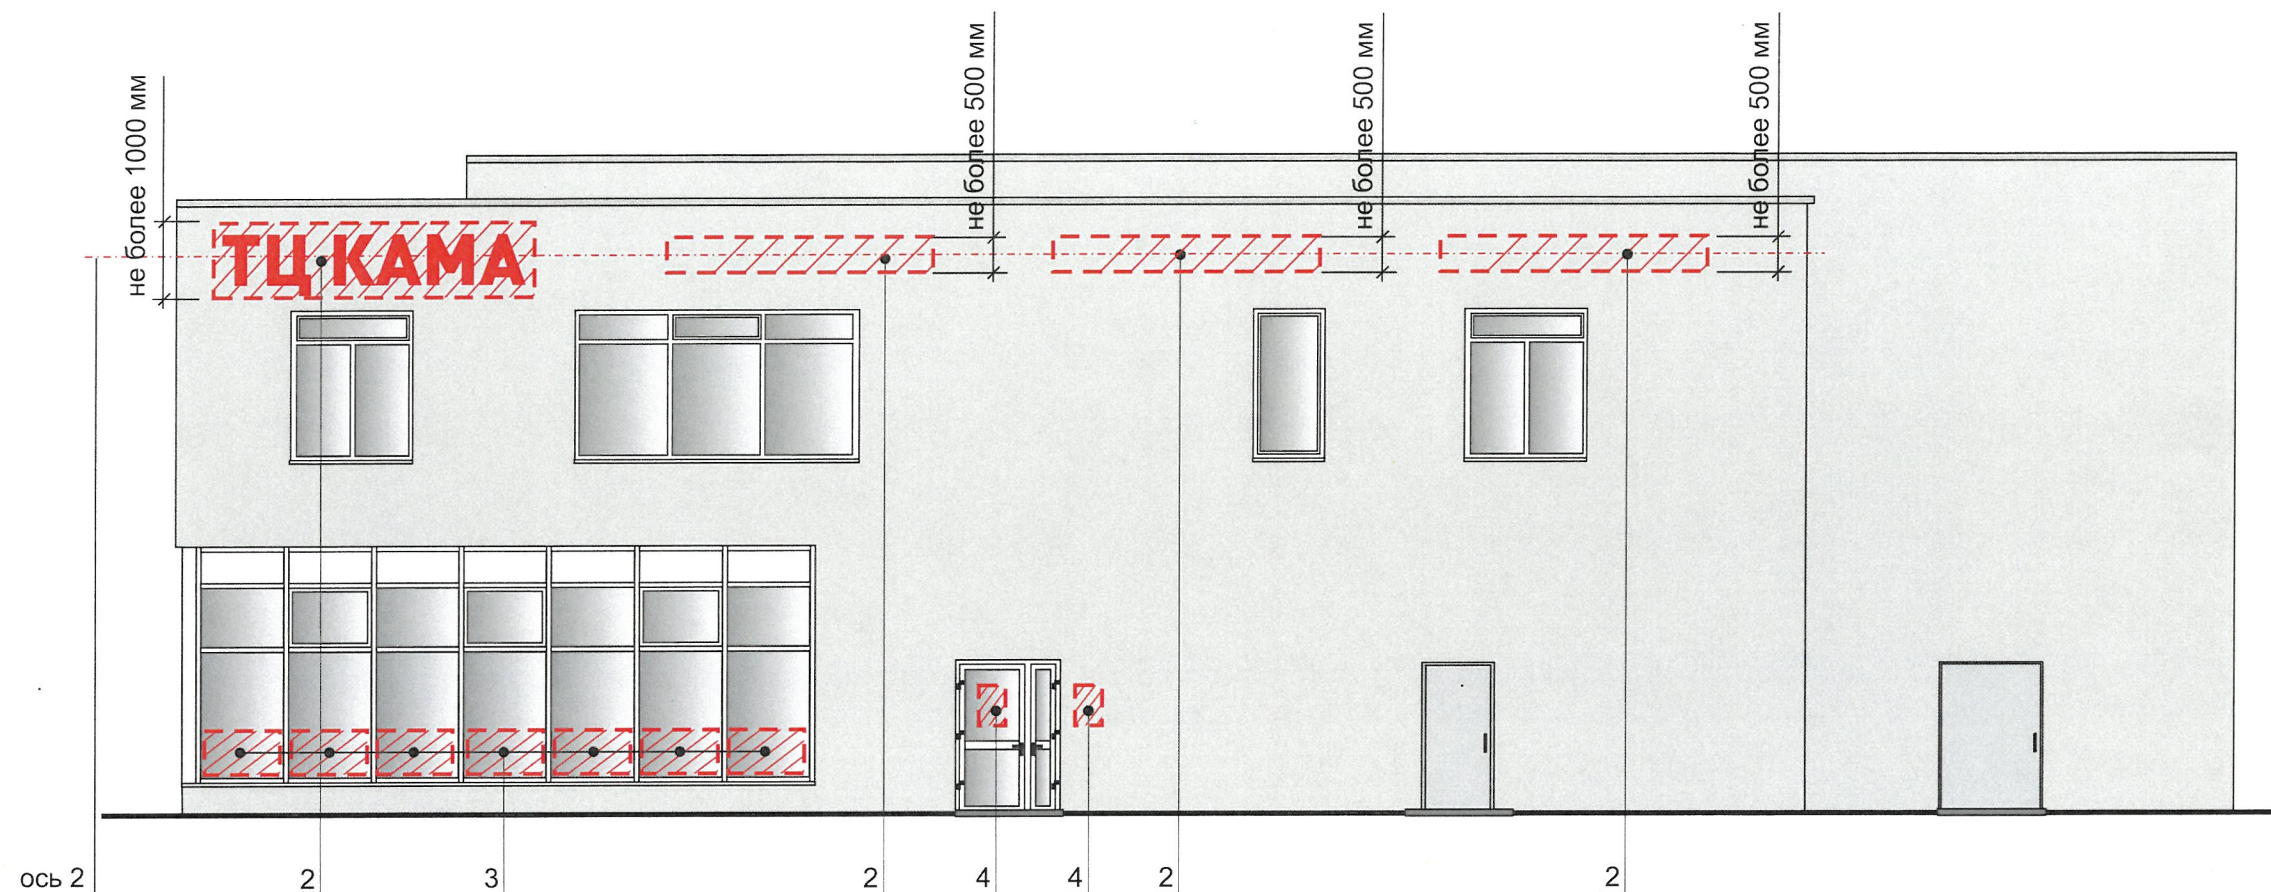

Управление архитектуры и городского дизайна  
 ДГА администрации г.Перми  
**СООТВЕТСТВУЕТ АРХИТЕКТУРНОМУ  
 ОБЛИКУ ГОРОДА ПЕРМИ**  
*Карасев А.* 22.02.2023

- Условные обозначения:**
- - - - - Ось размещения средств размещения информации, рекламных конструкций
  - Место допустимого размещения средств размещения информации, рекламных конструкций
  - Выноска и номер позиции согласно Ведомости средств размещения информации, рекламных конструкций

**Примечание:** Смотреть вместе с листом 8

|      |         |      |              |         |       |   |           |      |        |
|------|---------|------|--------------|---------|-------|---|-----------|------|--------|
|      |         |      |              |         |       | <b>№ 038/22 АР</b>                                                                                                 |           |      |        |
|      |         |      |              |         |       | Колерный паспорт объекта капитального строительства<br>по ул. Нейвинская, д.14а, Свердловского района города Перми |           |      |        |
| Изм. | Кол.уч. | Лист | №док         | Подпись | Дата  | Общественное здание<br>административного<br>и бытового назначения                                                  | Стадия    | Лист | Листов |
|      | Разраб. |      | Пьянков С.В. |         | 02/23 |   | П         | 10   |        |
|      |         |      |              |         |       | Размещение средств размещения<br>информации, рекламных конструкций.<br>(Главный фасад).                            | ПРК «УРА» |      |        |
|      |         |      |              |         |       |   |           |      |        |





Управление архитектуры и городского дизайна  
ДГА администрации г.Перми  
СООТВЕТСТВУЕТ АРХИТЕКТУРНОМУ  
ОБЛИКУ ГОРОДА ПЕРМИ  
*Карасов*  
Подпись

**Условные обозначения:**

- Ось размещения средств размещения информации, рекламных конструкций
- Место допустимого размещения средств размещения информации, рекламных конструкций
- Выноска и номер позиции согласно Ведомости средств размещения информации, рекламных конструкций

Примечание: Смотреть вместе с листом 8

|      |         |              |       |                    |       |   |           |      |        |
|------|---------|--------------|-------|--------------------|-------|---|-----------|------|--------|
|      |         |              |       |                    |       | № 038/22 АР   |           |      |        |
|      |         |              |       |                    |       | Колерный паспорт объекта капитального строительства<br>по ул. Нейвинская, д. 14а, Свердловского района города Перми |           |      |        |
| Изм. | Кол.уч. | Лист         | Недок | Подпись            | Дата  | Общественное здание<br>административного<br>и бытового назначения                                                   | Стадия    | Лист | Листов |
|      | Разраб. | Пьянков С.В. |       | <i>[Signature]</i> | 02/23 |   | П         | 11   |        |
|      |         |              |       |                    |       | Размещение средств размещения<br>информации, рекламных конструкций.<br>(Главный фасад).                             | ПРК «УРА» |      |        |
|      |         |              |       |                    |       |   |           |      |        |




|                                            |          |        |  |
|--------------------------------------------|----------|--------|--|
| Позиция<br>ведомости<br>отделки<br>фасадов | RAL 7047 | C: 0   |  |
|                                            |          | M: 0   |  |
|                                            |          | Y: 5   |  |
|                                            |          | K: 20  |  |
|                                            |          | R: 207 |  |
|                                            |          | G: 208 |  |
|                                            |          | B: 207 |  |
| 1                                          |          |        |  |

|                                            |          |        |  |
|--------------------------------------------|----------|--------|--|
| Позиция<br>ведомости<br>отделки<br>фасадов | RAL 9003 | C: 0   |  |
|                                            |          | M: 0   |  |
|                                            |          | Y: 0   |  |
|                                            |          | K: 0   |  |
|                                            |          | R: 244 |  |
|                                            |          | G: 248 |  |
|                                            |          | B: 244 |  |
| 2,3,5                                      |          |        |  |

|                                            |          |        |  |
|--------------------------------------------|----------|--------|--|
| Позиция<br>ведомости<br>отделки<br>фасадов | RAL 7035 | C: 5   |  |
|                                            |          | M: 0   |  |
|                                            |          | Y: 5   |  |
|                                            |          | K: 20  |  |
|                                            |          | R: 203 |  |
|                                            |          | G: 208 |  |
|                                            |          | B: 204 |  |
| 4,5                                        |          |        |  |

|                                            |          |        |  |
|--------------------------------------------|----------|--------|--|
| Позиция<br>ведомости<br>отделки<br>фасадов | RAL 7037 | C: 30  |  |
|                                            |          | M: 20  |  |
|                                            |          | Y: 20  |  |
|                                            |          | K: 40  |  |
|                                            |          | R: 124 |  |
|                                            |          | G: 127 |  |
|                                            |          | B: 126 |  |
| 6,7                                        |          |        |  |

**СОГЛАСОВАНО**  
 1<sup>й</sup> заместитель начальника ДГА  
 г. Перми - главный архитектор  
 Д.Ю. Лапшин  
 20.12.23г.

|         |         |              |       |                                                                                       |       |   |           |      |        |
|---------|---------|--------------|-------|---------------------------------------------------------------------------------------|-------|---|-----------|------|--------|
|         |         |              |       |                                                                                       |       | № 038/22 AP   |           |      |        |
|         |         |              |       |                                                                                       |       | Колерный паспорт объекта капитального строительства<br>по ул. Нейвинская, д.14а, Свердловского района города Перми |           |      |        |
| Изм.    | Кол.уч. | Лист         | Недок | Подпись                                                                               | Дата  | Общественное здание<br>административного<br>и бытового назначения                                                  | Стадия    | Лист | Листов |
| Разраб. |         | Пьянков С.В. |       |  | 02/23 |   | П         | 12   |        |
|         |         |              |       |                                                                                       |       | Эталоны колеров   | ПРК «УРА» |      |        |