

ООО "ПСК "АФ-ПРОЕКТ»

*№059-22-01-26 - 504 от 06.03.2023*  
Номер и дата входящего заявления о согласовании колерного паспорта (заполняется ДГА)

Заказчик: ООО "Специализированный  
застройщик "Альянс-строй"

## ПАСПОРТ ВНЕШНЕГО ОБЛИКА ОБЪЕКТА КАПИТАЛЬНОГО СТРОИТЕЛЬСТВА (КОЛЕРНЫЙ ПАСПОРТ)

АДРЕС ОБЪЕКТА: г. Пермь, административный район Ленинский  
улица Николая Островского, здание (строение) № 1

шифр: 16/10-22-ОФ

*Согласовано с учетом мнения Государственной  
инспекции по охране объектов  
культурного наследия Пермского края  
от 29.01.2022  
Иск 55-01-19.2-301*

ПЕРМЬ, 2023 г.

Ведомость чертежей

Пояснительная записка

ЛИСТ	НАИМЕНОВАНИЕ	ПРИМЕЧАНИЯ
1	Общие данные (начало)	
2	Общие данные (продолжение)	
3	Визуализация	
4	Главный фасад	
5	Дворовой фасад	
6	Боковой фасад	
7	Боковой фасад	
8	Размещение средств размещения информации, рекламных конструкций на главном фасаде	
9	Размещение средств размещения информации, рекламных конструкций на боковом фасаде	
10	Архитектурно-художественная подсветка	
11	Эталоны колеров	

Ведомость отделки фасадов

ПОЗ.	ЭЛЕМЕНТ ФАСАДА	ЭТАЛОН ЦВЕТА	ОБОЗНАЧ.	ВИД ОТДЕЛКИ	ПРИМЕЧАНИЕ
1	Цоколь		RAL 7035	Штукатурка системы «Мокрый фасад»	
2	Декоративная отделка стен		RAL 1036	Фальцевые панели (медь или имитация под медь)	
3	Основное поле стен (тип 1)		RAL 9003	Штукатурка системы «Мокрый фасад»	
4	Основное поле стен (тип 3)		RAL 7035	Штукатурка системы «Мокрый фасад»	
5	Карнизы, пояски, архитектурный декор		RAL 9003 RAL 7035	Штукатурка системы «Мокрый фасад»	
6	Витражи, двери		RAL 7043 RAL 9003	Алюминиевый профиль	
7	Откосы, отливы окон		RAL 1036	Панели (медь или имитация под медь)	
8	Тонированное остекление		RAL 7035	Закаленное стекло	
9	Прозрачная стеновая панель		-	Закаленное стекло	
10	Металлические элементы, лестницы, ограждение кровли		RAL 7035	Краска по металлическим поверхностям	
11	Ворота		RAL 1036	Краска по металлическим поверхностям (имитация под медь)	
12	Глухая дверь		RAL 1036 RAL 9003	Алюминиевый профиль Краска по металлическим поверхностям	
13	Вентиляционные решетки		RAL 9003	Краска по металлическим поверхностям	
14	Встроенное архитектурное освещение		-	см. на листе 9	
15	Окна		RAL 9003	Металлопластик	

**Объект капитального строительства** - 6 этажный многоквартирный жилой дом, секционного типа, со встроенными помещениями общественного назначения на первом этаже и встроенно-пристроенной подземной автостоянкой.

В плане здание прямоугольной конфигурации;

Каркас: монолитный, железобетонный

Стены: кирпичные;

Кровля: плоская, рулонная наплавляемая.

**Год постройки и ввода в эксплуатацию:** - новое строительство

**Ранее разработанные колерные паспорта:** не разрабатывались.

**Нахождение в границах зон объектов культурного наследия:** согласно Приказу Государственной инспекции по охране объектов культурного наследия Пермского края от 23.01.2019 № СЭД-55-01-05-16 рассматриваемый объект капитального строительства расположен в границах территории объекта культурного наследия регионального значения – достопримечательного места "Губернский центр", согласно приказу от 14.08.2014 № СЭД-27-01-09-307 в границ территории объекта археологического наследия - достопримечательного места "Егошихинский медеплавильный завод, поселение.


**Настоящим колерным паспортом:** Определяются типы и виды отделки, и их цветовые решения; Устанавливаются виды и места размещения средств размещения информации, рекламных конструкций;

Цветовое решение и применяемые материалы обеспечивают комплексное решение всех элементов фасадов, единство архитектурного облика здания. Средства размещения информации, рекламные конструкции не нарушат архитектурный облик здания.

В соответствии с Градостроительным кодексом Российской Федерации, решением Пермской городской Думы от 15.12.2020 № 277 «Об утверждении Правил благоустройства территории города Перми» и постановлением администрации города Перми от 22.02.2017 № 130 «Об утверждении формы и Порядка согласования паспорта внешнего облика объекта капитального строительства (колерного паспорта)» колерные паспорта либо изменения в колерные паспорта не являются разрешительной документацией на строительство, реконструкцию объекта капитального строительства; не являются правовым основанием на устройство пристроек, навесов, козырьков и других архитектурных элементов объекта капитального строительства.

Предметом согласования данного колерного паспорта являются: принятые цветовые решения элементов фасада, применяемые материалы существующего объекта недвижимости, а также определение возможных типов размещения средств размещения информации на нем. Средства размещения информации, рекламные конструкции, не соответствующие типу и местам их возможного размещения, подлежат демонтажу.

До начала проведения работ по реконструкции, ремонту объекта необходимо разработать и согласовать с органом исполнительной власти, осуществляющим функции в области охраны объектов культурного наследия, раздел об обеспечении сохранности объекта культурного наследия в соответствии с п.2 ст.36 Федерального закона от 25.06.2002 № 73-ФЗ «Об объектах культурного наследия (памятниках истории и культуры) народов Российской Федерации».

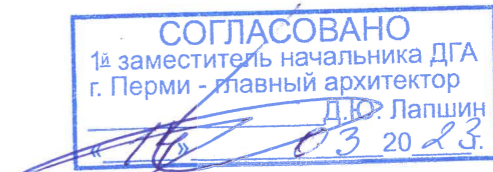


Ваам. инв. №  
Подпись и дата  
Инв. № подл.

						16/10-22-ОФ			
						Колерный паспорт объекта капитального строительства по адресу: ул. Николая Островского, 1 Ленинский район, г. Пермь			
Изм.	Кол.уч	Лист	Недок.	Подпись	Дата	Многоквартирный жилой дом, секционного типа, со встроенными помещениями общественного назначения на первом этаже и встроенно-пристроенной подземной автостоянкой	Стадия	Лист	Листов
Разработал	Фатыхов			<i>Фатыхов</i>	03.23		П	1	10
						Общие данные (начало)		ООО "ПСК "АФ-ПРОЕКТ"	

**Инструкция о порядке производства работ,  
связанных с окраской фасадов и всех наружных частей зданий,  
сооружений, строений, расположенных на территории города Перми**

- Окраска (отделка) фасадов и всех наружных частей зданий, сооружений, строений, расположенных на территории города Перми, может производиться лишь на основании паспорта внешнего облика объекта капитального строительства (колерного паспорта), согласованного с департаментом градостроительства и архитектуры администрации г. Перми (далее – ДГА).
- До начала процесса окраски (отделки) здания или какого-либо сооружения должны быть произведены работы по капитальному ремонту всех без исключения его наружных частей, подлежащих окраске.
- До начала ремонта зданий, имеющих газосветовую рекламу, сообщить рекламораспространителю о предстоящих работах на фасаде здания с целью сохранения вывесок либо их демонтажа.
- Полуразрушенные и разрушенные архитектурные художественно-скульптурные элементы фасада: карнизы, фризы, колонны, пилястры, сандрики, кронштейны, обрамления проемов, различные лепные украшения, барельефы, мозаика, художественная роспись и т.п. подлежат обязательному восстановлению в своем первоначальном виде. Категорически запрещается производить окраску здания без предварительного восстановления указанных элементов декора фасада.
- Металлические поверхности отдельных элементов фасада: чугунные решетки, ограждения балконов и лестниц, элементы входных групп, двери, кронштейны и прочие архитектурно-художественные элементы фасада перед окраской очищаются от грязи, ржавчины, старой краски и покрываются вновь атмосферостойкой краской для металлических поверхностей.
- В соответствии с выданными образцами цвета (колерами) на окраску (отделку) здания организация, производящая ремонт здания, составляет пробные образцы цвета, которые наносятся на подготовленную для покраски поверхность стены в уровне 1-го этажа здания (не выше 1,5 метров от земли).
- Проверку и согласование пробного образца цвета (выкрас колера) производит уполномоченный представитель ДГА. Без указанных проверки и согласования производить окраску (отделку) фасадов здания категорически запрещается.
- Домоуправления, организации и учреждения, производящие окраску (отделку) и связанный с нею ремонт фасадов здания, несут ответственность за выполнение настоящей инструкции и могут быть привлечены к административной ответственности за ее нарушение в соответствии со статьей 6.8.2 «Нарушение требований к внешнему виду фасадов зданий, строений, сооружений» Закона Пермского края от 06.04.2015 № 460-ПК «Об административных правонарушениях в Пермском крае».
- По всем вопросам, связанным с производством работ, необходимо обращаться в ДГА по адресу: г. Пермь, ул. Сибирская, 15, каб. 315, тел. 212-76-98.

**Ситуационный план**

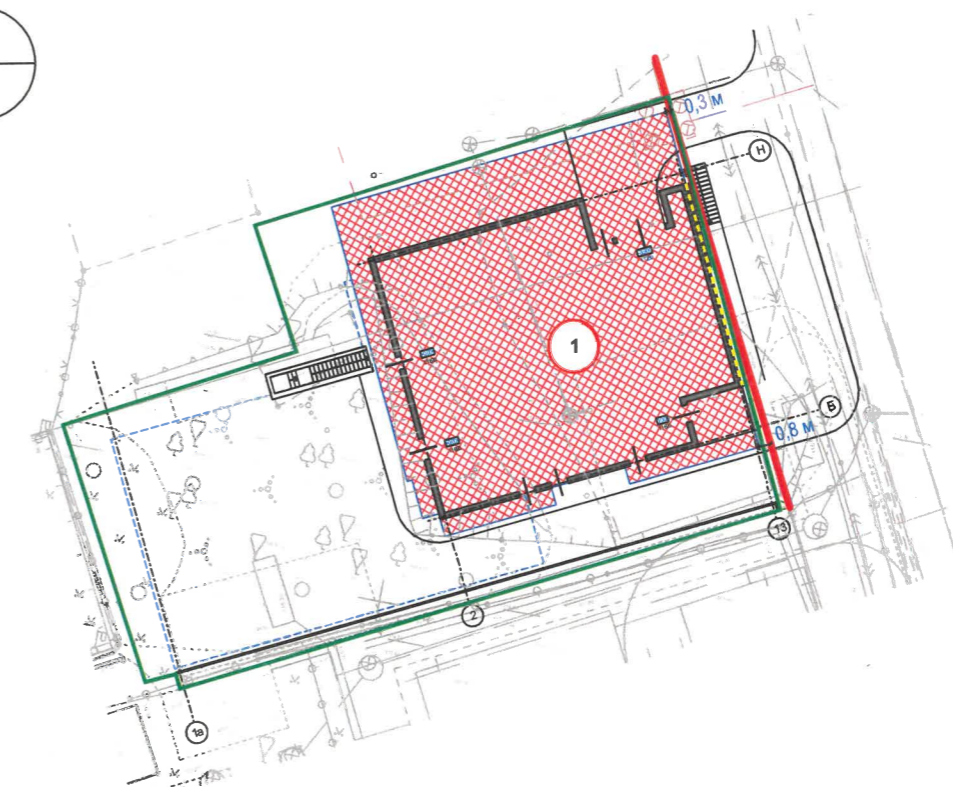

- 1 - здание многоквартирного жилого дома со встроенными помещениями общественного назначения на первом этаже и встроенно-пристроенной подземной автостоянкой: ул. Пермская, 65, Ленинский район, г. Пермь
- - фасады с местами размещения средств размещения информации, рекламных конструкций
- (красная линия) - красная линия
- (зеленая линия) - земельный участок с кадастровым номером 59:01:4410042:543
- ▨ (красная штриховка) - место размещения объекта

**Ведомость ссылочных и прилагаемых документов**

ОБОЗНАЧЕНИЕ	НАИМЕНОВАНИЕ	ПРИМЕЧАНИЕ
<b>Ссылочные документы</b>		
Постановление администрации г. Перми от 22.02.2017 № 130	«Об утверждении Порядка и критерии согласовании колерного паспорта, требования к содержанию колерного паспорта»	
Решение Пермской городской Думы VI созыва от 15.12.2020 № 277	«Об утверждении правил благоустройства территории города Перми»	
Приказ от 27.08.2019 № СЭД-55-001-06-272	«О включении выявленного объекта культурного наследия - достопримечательного места «Губернский центр» в Единый государственный реестр объектов культурного наследия (памятников истории и культуры) народов Российской Федерации»	
Приказ от 14.08.2014 № СЭД-27-01-09-307	«Об установлении границ территории объекта археологического наследия - достопримечательного места "Егошихинский медеплавильный завод, поселение"»	
от 29.12.2022 № Исх55-01-19.2-301	Письмо Государственной инспекции по охране объектов культурного наследия Пермского края	

Ваам. инв. №  
Подпись и дата  
Инв. № подл.

						16/10-22-ОФ			
						Колерный паспорт объекта капитального строительства по адресу: ул. Николая Островского, 1 Ленинский район, г. Пермь			
Изм.	Кол.уч	Лист	№ док.	Подпись	Дата	Многоквартирный жилой дом, секционного типа, со встроенными помещениями общественного назначения на первом этаже и встроенно-пристроенной подземной автостоянкой	Стадия	Лист	Листов
				<i>Гайс</i>	03.23		П	2	
						Общие данные (продолжение)	ООО "ГСК "АФ-ПРОЕКТ"		



Взам. инв. №

Подпись и дата

Инв. № подл.

На данном листе представлена визуализация, которая представляет общую концепцию проекта и может отличаться от фасадов колерного паспорта.

						16/10-22-ОФ			
						Колерный паспорт объекта капитального строительства по адресу: ул. Николая Островского, 1 Ленинский район, г. Пермь			
Изм.	Кол.уч	Лист	№ док.	Подпись	Дата	Многоквартирный жилой дом, секционного типа, со встроенными помещениями общественного назначения на первом этаже и встроенно-пристроенной подземной автостоянкой	Стадия	Лист	Листов
Разработал		Фатыхов		<i>Фатыхов</i>	03.23		П	3	
						Визуализация	ООО "ПСК "АФ-ПРОЕКТ»		



**СОГЛАСОВАНО**  
 1<sup>й</sup> заместитель начальника ДГА  
 г. Перми - главный архитектор  
 Д.Ю. Лапшин  
 «14» 03 2023г.

**Условия переустройства входных групп**

1. В соответствии с Приказом Государственной инспекции по охране объектов культурного наследия Пермского края от 23.01.2019 № СЭД-55-01-05-16, так как данный объект расположен в зоне культурного наследия достопримечательного места "Губернский центр". (далее - Приказ) установлен предельно допустимый размер выступа элементов зданий и сооружений из плоскости наружной стены фасада здания (крыльца, навесы, эркеры, балконы): не более 1,2 м.
2. Согласно данному Приказу запрещается сооружение внешних тамбуров входных групп, размещение на фасадах антенн, наружных блоков вентиляции и кондиционирования, вентиляционных труб, элементов систем газоснабжения и других технологических элементов здания.
3. До начала проведения работ по реконструкции, ремонту объекта необходимо разработать и согласовать с органом исполнительной власти, осуществляющим функции в области охраны объектов культурного наследия, раздел об обеспечении сохранности объекта культурного наследия в соответствии с п.2 ст.36 Федерального закона от 25.06.2002 № 73-ФЗ «Об объектах культурного наследия (памятниках истории и культуры) народов Российской Федерации».

**УСЛОВНЫЕ ОБОЗНАЧЕНИЯ:**

1 - выноска и номер позиции согласно Ведомости отделки фасадов на листе 1

Взам.инв.№

Подпись и дата

Инв.№ подл.

						16/10-22-ОФ			
						Колерный паспорт объекта капитального строительства по адресу: ул. Николая Островского, 1 Ленинский район, г. Пермь			
Изм.	Кол.уч	Лист	Недок.	Подпись	Дата	Многоквартирный жилой дом, секционного типа, со встроенными помещениями общественного назначения на первом этаже и встроенно-пристроенной подземной автостоянкой	Стадия	Лист	Листов
Разработал		Фатыхов		<i>Лапшин</i>	03.23		П	4	
						Главный фасад		ООО "ПСК "АФ-ПРОЕКТ"	



**СОГЛАСОВАНО**  
 1д заместитель начальника ДГА  
 г. Перми - главный архитектор  
 Д.Ю. Лапшин  
 03.20.23

**УСЛОВНЫЕ ОБОЗНАЧЕНИЯ:**


1 - выноска и номер позиции согласно Ведомости отделки фасадов на листе 1

**Условия размещения дополнительного оборудования**

Согласно приказу государственной инспекции по охране объектов культурного наследия Пермского края от 27.08.2019 № СЭД-55-001-06-272 «О включении выявленного объекта культурного наследия - достопримечательного места «Губернский центр» в Единый государственный реестр объектов культурного наследия (памятников истории и культуры) народов Российской Федерации» запрещается размещение на фасадах антенн, наружных блоков вентиляции и кондиционирования, вентиляционных труб, элементов систем газоснабжения и других технологических элементов зданий и сооружений. Антенны, наружные блоки вентиляции и кондиционирования, вентиляционные трубы, элементы системы газоснабжения и другие технологические элементы зданий и сооружений могут размещаться на кровле объектов капитального строительства компактными упорядоченными группами с использованием единой несущей основы, в том числе с устройством ограждения, а также на фасадах, не обращенных к историческим линиям застройки и не примыкающих к ним.

Взам.инв.№  
Подпись и дата  
Инв.№ подл.

						16/10-22-ОФ			
						Колерный паспорт объекта капитального строительства по адресу: ул. Николая Островского, 1 Ленинский район, г. Пермь			
Изм.	Кол.уч	Лист	Недок.	Подпись	Дата	Многоквартирный жилой дом, секционного типа, со встроенными помещениями общественного назначения на первом этаже и встроенно-пристроенной подземной автостоянкой	Стадия	Лист	Листов
Разработал	Фатыхов			<i>Лапшин</i>	03.23		П	5	
						Дворовой фасад	ООО "ПСК "АФ-ПРОЕКТ»		

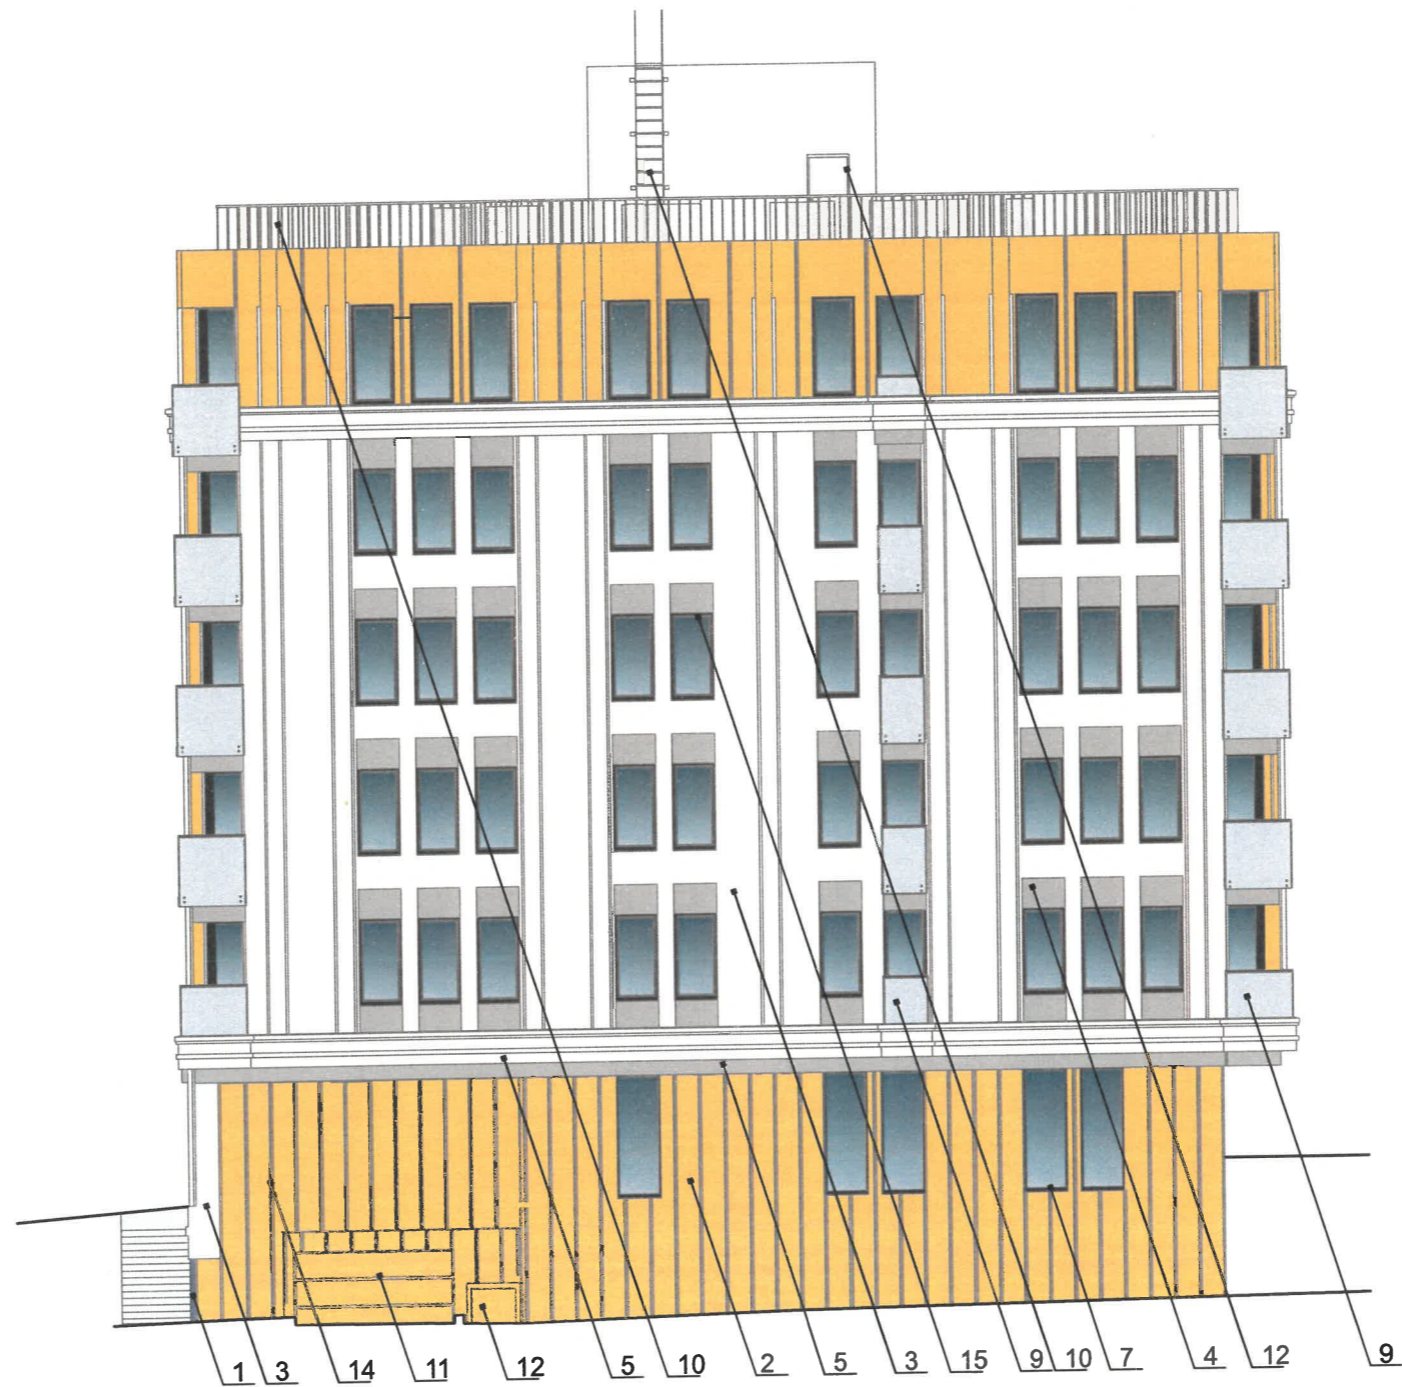

**СОГЛАСОВАНО**  
 1<sup>й</sup> заместитель начальника ДГА  
 г. Перми - главный архитектор  
 Д.Ю. Ляшин  
 «14» 03 2023.

**УСЛОВНЫЕ ОБОЗНАЧЕНИЯ:**

1 - выноска и номер позиции согласно Ведомости отделки фасадов на листе 1

**Условия размещения дополнительного оборудования**

Согласно приказу государственной инспекции по охране объектов культурного наследия Пермского края от 27.08.2019 № СЭД-55-001-06-272 «О включении выявленного объекта культурного наследия - достопримечательного места «Губернский центр» в Единый государственный реестр объектов культурного наследия (памятников истории и культуры) народов Российской Федерации» запрещается размещение на фасадах антенн, наружных блоков вентиляции и кондиционирования, вентиляционных труб, элементов систем газоснабжения и других технологических элементов зданий и сооружений. Антенны, наружные блоки вентиляции и кондиционирования, вентиляционные трубы, элементы системы газоснабжения и другие технологические элементы зданий и сооружений могут размещаться на кровле объектов капитального строительства компактными упорядоченными группами с использованием единой несущей основы, в том числе с устройством ограждения, а также на фасадах, не обращенных к историческим линиям застройки и не примыкающих к ним.

						16/10-22-ОФ			
						Коперный паспорт объекта капитального строительства по адресу: ул. Николая Островского, 1 Ленинский район, г. Пермь			
Изм.	Кол.уч	Лист	Недок.	Подпись	Дата	Многоквартирный жилой дом, секционного типа, со встроенными помещениями общественного назначения на первом этаже и встроенно-пристроенной подземной автостоянкой	Стадия	Лист	Листов
Разработал		Фатыхов		<i>Фатыхов</i>	03.23		П	6	
						Боковой фасад	ООО "ПСК "АФ-ПРОЕКТ»		

Взам. инв. №
Подпись и дата
Инв. № подл.



**СОГЛАСОВАНО**  
 1<sup>й</sup> заместитель начальника ДГА  
 г. Перми - главный архитектор  
 Д.Ю. Лапшин  
 «14» 03 2023г.

**УСЛОВНЫЕ ОБОЗНАЧЕНИЯ:**


1 - выноска и номер позиции согласно Ведомости отделки фасадов на листе 1

**Условия размещения дополнительного оборудования**

Согласно приказу государственной инспекции по охране объектов культурного наследия Пермского края от 27.08.2019 № СЭД-55-001-06-272 «О включении выявленного объекта культурного наследия - достопримечательного места «Губернский центр» в Единый государственный реестр объектов культурного наследия (памятников истории и культуры) народов Российской Федерации» запрещается размещение на фасадах антенн, наружных блоков вентиляции и кондиционирования, вентиляционных труб, элементов систем газоснабжения и других технологических элементов зданий и сооружений. Антенны, наружные блоки вентиляции и кондиционирования, вентиляционные трубы, элементы системы газоснабжения и другие технологические элементы зданий и сооружений могут размещаться на кровле объектов капитального строительства компактными упорядоченными группами с использованием единой несущей основы, в том числе с устройством ограждения, а также на фасадах, не обращенных к историческим линиям застройки и не примыкающих к ним.

						16/10-22-ОФ			
						Колерный паспорт объекта капитального строительства по адресу: ул. Николая Островского, 1 Ленинский район, г. Пермь			
Изм.	Кол.уч	Лист	Недок.	Подпись	Дата	Многоквартирный жилой дом, секционного типа, со встроенными помещениями общественного назначения на первом этаже и встроенно-пристроенной подземной автостоянкой	Стадия	Лист	Листов
Разработал		Фатыхов		<i>Фатыхов</i>	03.23		П	7	
						Боковой фасад	ООО "ПСК "АФ-ПРОЕКТ»		



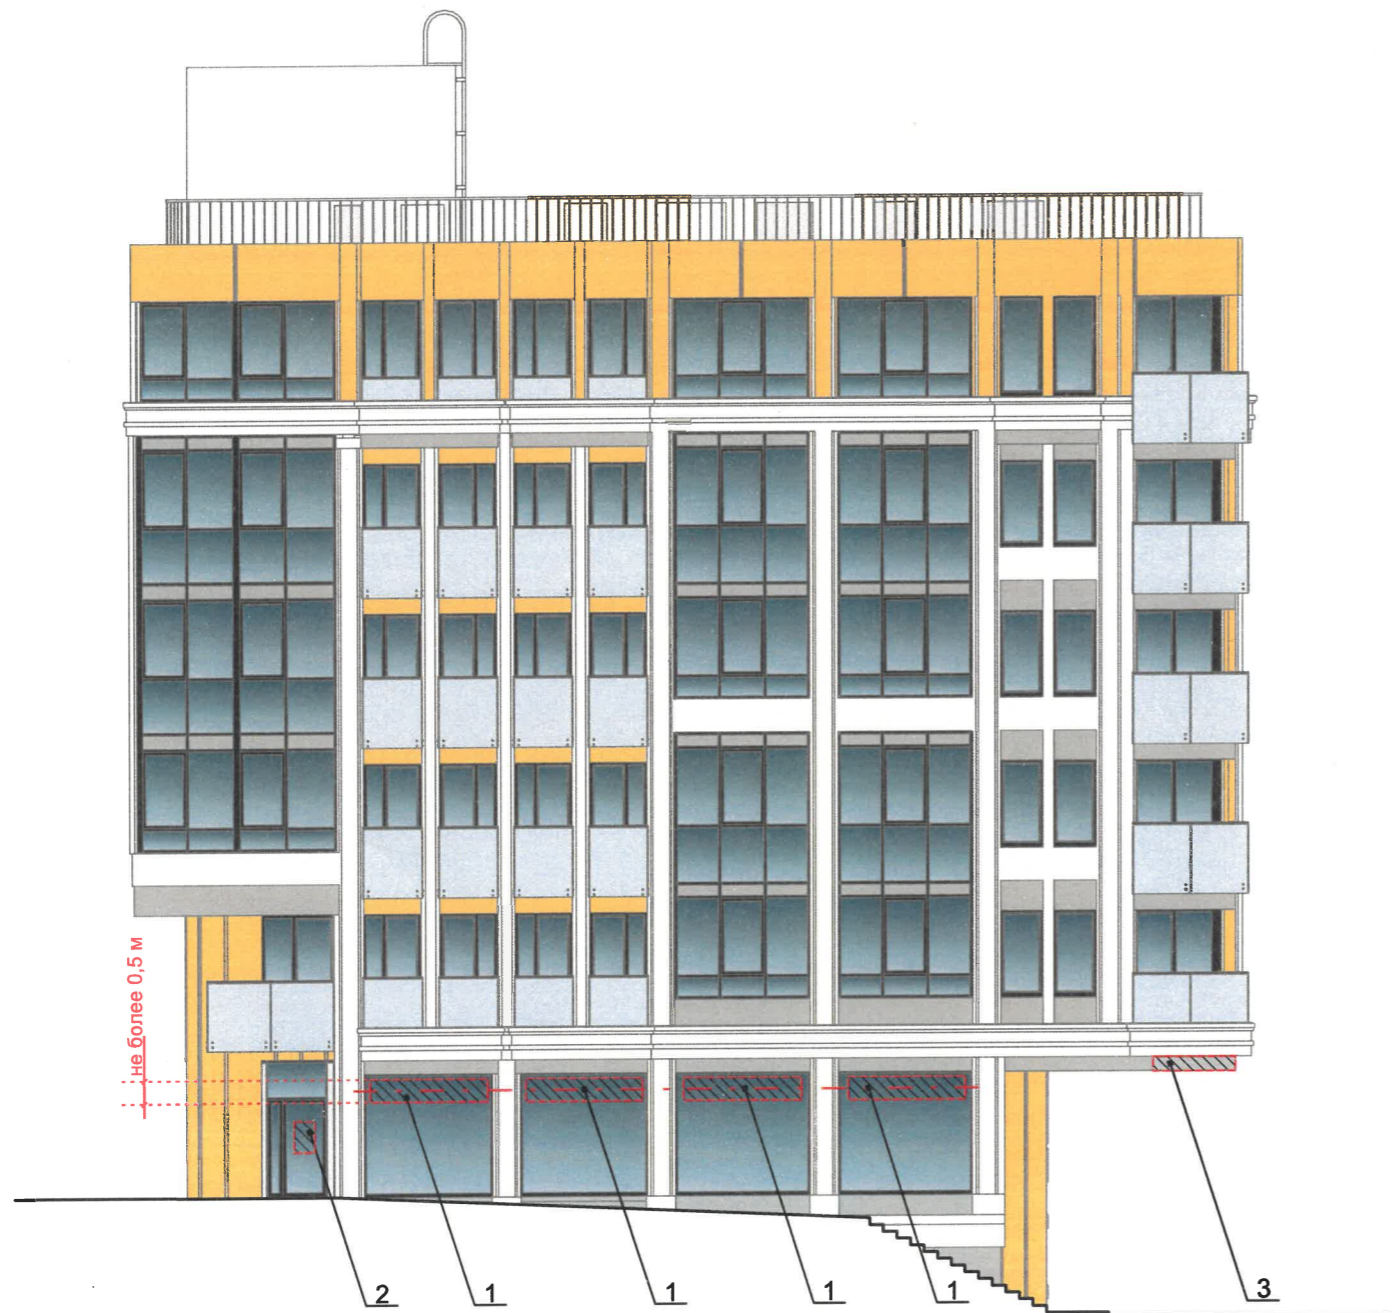

**Условия размещения средств размещения информации, рекламных конструкций.**

- Согласно приказу государственной инспекции по охране объектов культурного наследия Пермского края от 27.08.2019 № СЭД-55-001-06-272 «О включении выявленного объекта культурного наследия - достопримечательного места «Губернский центр» в Единый государственный реестр объектов культурного наследия (памятников истории и культуры) народов Российской Федерации» запрещается:
  - размещение рекламных конструкций и вывесок с размером информационного поля, превышающим 1,2 м по короткой стороне или 1,8 метра по длинной стороне, за исключением вывесок в виде отдельных накладных букв без использования подложки, размещаемых на фасадах;
  - размещение на фасадах рекламных конструкций и вывесок, совокупная площадь которых превышает 5% площади фасада;
  - размещение рекламных конструкций и вывесок, перекрывающих архитектурные элементы фасадов зданий.
- Место размещения информации располагается относительно условной прямой линии – единой горизонтальной оси. Местоположение оси на фасаде определяется как половина расстояния между верхним и нижним архитектурным элементом (окна, наличники, карниз, фриз и др.), выделяющимся (западающим, выступающим) из плоскости стены.
- Размещение вывесок и рекламных конструкций должно осуществляться в границах места допустимого размещения средств размещения информации, рекламных конструкций, установленных данным колерным паспортом объекта капитального строительства.
- Размещение вывесок по отношению друг к другу, их конфигурация, наполненность информацией должны соответствовать Стандартным требованиям к вывескам, их размещению и эксплуатации (далее - Стандартные требования), утвержденным Решением Пермской городской Думы от 15.12.2020 №277.
- В случае, если планируемые к размещению вывески не соответствуют Стандартным требованиям и действующему колерному паспорту, требуется внесение изменений в колерный паспорт путем разработки нового колерного паспорта.
- Максимальный размер информационных табличек – 0,5 м х 0,7 м (пункт 2.13 Стандартных требований).
- Узел крепления каждого типа объекта информации разрабатывается отдельным рабочим проектом.
- Внешний вид индивидуального указателя с наименованием улицы и номером дома будет представлен в ДГА дополнительно.

**Ведомость средств размещения информации, рекламных конструкций**

№	тип объекта, материал, способ крепления	цвет (с указанием RAL)	наличие подсветки
1.	Объемные буквы и/или логотип без подложки в витрине за стеклом Выполнены из оргстекла, пластика, металла, неон.	Фирменные цвета	Внутренняя подсветка
2.	Информационная табличка (режимник). Выполнен из пластика, металла, пленка.	Фирменные цвета	Не требуется
3.	Индивидуальный указатель с наименованием улицы и номером дома. Выполнен из оргстекла, пластика, металла.	Фирменные цвета	При необходимости

Управление архитектуры и городского дизайна  
ДГА администрации г.Перми  
**СООТВЕТСТВУЕТ АРХИТЕКТУРНОМУ  
ОБЛИКУ ГОРОДА ПЕРМИ**  
« 16.03.2023 »  
Подпись: *Гарасевич*

**Условные обозначения**

- ось размещения средств размещения информации, рекламных конструкций
- место допустимого размещения средств размещения информации, рекламных конструкций
- выноска и номер позиции согласно Ведомости размещения информации, рекламных конструкций

						16/10-22-ОФ			
						Колерный паспорт объекта капитального строительства по адресу: ул. Николая Островского, 1 Ленинский район, г. Пермь			
Изм.	Кол.уч	Лист	№ док.	Подпись	Дата	Многоквартирный жилой дом, секционного типа, со встроенными помещениями общественного назначения на первом этаже и встроенно-пристроенной подземной автостоянкой	Стадия	Лист	Листов
Разработал	Фатыхов			<i>Гавс</i>	03.23		П	8	
						Размещение средств размещения информации, рекламных конструкций на главном фасаде	ООО "ПСК "АФ-ПРОЕКТ»		

Взаим. инв. №  
Подпись и дата  
Инв. № подл.

локальные светильники

локальные светильники



локальные светильники

локальные светильники




СОГЛАСОВАНО  
1й заместитель начальника ДГА  
г. Перми - главный архитектор  
Д.Ю. Лапшин  
« 14 / 03 / 20 23 »


Иньв.№ подп.  
Подпись и дата  
Взам. инв.№


На здании применяется архитектурно-художественная подсветка локального вида.  
Локальная подсветка - освещение части фасада здания, строения, сооружения, а также отдельных его архитектурных элементов (п.17.4.2. Решения Пермской городской Думы от 15.12.2020 № 277 «Об утверждении Правил благоустройства территории города Перми»).


Для подсветки здания, имеющего теплые цвета фасадов, применяются источники света с цветовой температурой не выше 3500 Кельвинов.

						16/10-22-ОФ			
						Колерный паспорт объекта капитального строительства по адресу: ул. Николая Островского, 1 Ленинский район, г. Пермь			
Изм.	Кол.уч	Лист	Недок.	Подпись	Дата	Многоквартирный жилой дом, секционного типа, со встроенными помещениями общественного назначения на первом этаже и встроенно-пристроенной подземной автостоянкой	Стадия	Лист	Листов
Разработал	Фатыхов			<i>Лапшин</i>	03.23		П	9	
						Архитектурно-художественная подсветка	ООО "ПСК "АФ-ПРОЕКТ"		

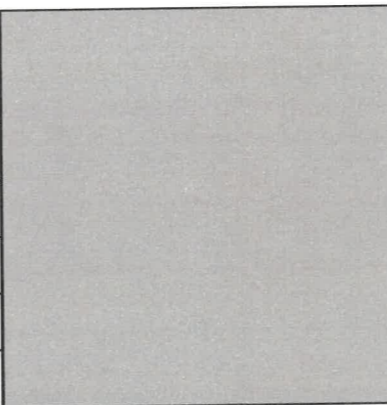Позиция ведомости отделки фасадов	RAL 7035	C: 20	
		M: 10	
		Y: 15	
		K: 5	
		R: 197	
		G: 199	
1, 4, 5, 8, 10	B: 196		

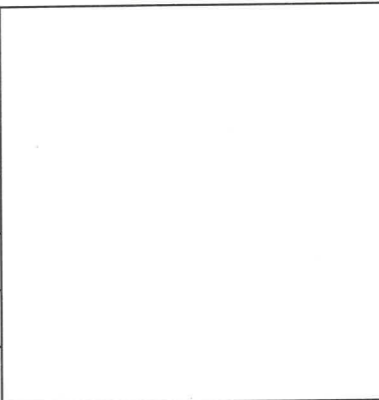
Позиция ведомости отделки фасадов	RAL 9003	C: 0	
		M: 0	
		Y: 0	
		K: 0	
		R: 236	
		G: 236	
3,5,6,12,13,15	B: 231		

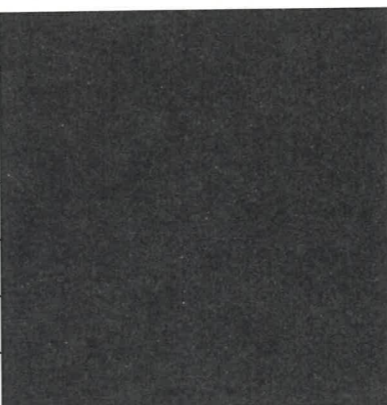Позиция ведомости отделки фасадов	RAL 7043	C: 20	
		M: 5	
		Y: 0	
		K: 80	
		R: 79	
		G: 82	
6	B: 80		

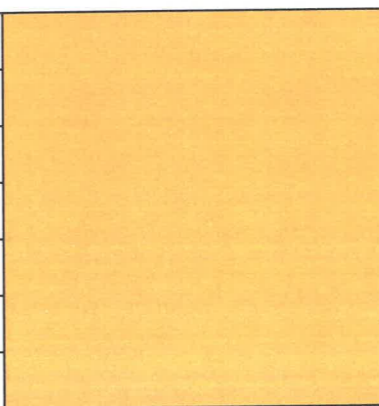Позиция ведомости отделки фасадов	RAL 1036	C: 30	
		M: 30	
		Y: 50	
		K: 70	
		R: 128	
		G: 100	
2, 7, 11, 12	B: 63		

**СОГЛАСОВАНО**  
 1<sup>й</sup> заместитель начальника ДГА  
 г. Перми - главный архитектор  
 Д.Ю. Лапшин  
 03.2022 г.

Координаты цветов RAL приведены с сайта: <https://rgb.to/ral>  
 Каталоги цветов: RAL CLASSIC, RAL DESIGN

						16/10-22-ОФ			
						Коперный паспорт объекта капитального строительства по адресу: ул. Николая Островского, 1 Ленинский район, г. Пермь			
Изм.	Кол.уч	Лист	Недок.	Подпись	Дата	Многоквартирный жилой дом, секционного типа, со встроенными помещениями общественного назначения на первом этаже и встроенно-пристроенной подземной автостоянкой	Стадия	Лист	Листов
	Разработал	Фатыхов			03.23		П	10	
						Эталоны колеров	ООО "ПСК "АФ-ПРОЕКТ»		