

ООО "ВЕРХНЕКАМПРОЕКТ"

№ 059-22-01-26-411 от 20.02.2023

(Номер и дата входящего заявления о согласовании колерного паспорта)

Заказчик ООО "Агроторг"

**ПАСПОРТ ВНЕШНЕГО ОБЛИКА ОБЪЕКТА КАПИТАЛЬНОГО СТРОИТЕЛЬСТВА
(КОЛЕРНЫЙ ПАСПОРТ)**

АДРЕС ОБЪЕКТА: г. Пермь, административный район Свердловский,
улица Юрия Смирнова, здание (строение) 4.

040-2022-121-ОФ

ПЕРМЬ 2023 г.

Ведомость чертежей

ЛИСТ	НАИМЕНОВАНИЕ	ПРИМЕЧАНИЯ
1	Общие данные (начало)	
2	Общие данные (продолжение)	
3	Существующее состояние здания (фотофиксация)	
4	Главный фасад, дворовой фасад	
5	Боковой фасад	
6	Боковой фасад	
7	Размещение средств размещения информации, рекламных конструкций	
8	Архитектурно-художественная подсветка фасада	
9	Эталоны колеров	

Ведомость отделки фасадов

ПОЗ.	ЭЛЕМЕНТ ФАСАДА	ЭТАЛОН ЦВЕТА	ОБОЗНАЧЕНИЕ	ТИП ОТДЕЛКИ	ПРИМЕЧ.
1	Основное поле стен		RAL 120 60 20/ RAL 110 70 20	Штукатурка, окраска	
2	Архитектурные элементы		9003	Штукатурка, окраска	
3	Пандус, ступени		RAL 7030	Тротуарная плитка	
4	Двери		RAL 7004/ RAL 8024	ПВХ-профиль, алюминиевый профиль, металл, окраска	
5	Кровля, слуховые окна, вентиляционные трубы		RAL 7004	Оцинкованная сталь с полимерным покрытием	
6	Цоколь		RAL 7023	Керамогранитная плитка	
7	Окна		RAL 9003	Окраска ПВХ-профили в заводских условиях	
8	Водосточная система, отливы		RAL 9003	Оцинкованная сталь с полимерным покрытием	
9	Поле стен (пристрой)		RAL 7004	Профилированный лист с полимерным покрытием	
10	Козырьки, колонны		RAL 7004	Металл, покраска	
11	Ограждение крыльца			Хромированная сталь	
12	Пожарная лестница, снегодержатели, ограждение кровли		RAL 7004	Металл, окраска	
13	Фриз крыльца		RAL 7004	Алюминиевые композитные панели	

Пояснительная записка

Объект капитального строительства - 3-этажное административное здание по адресу ул. Юрия Смирнова, д. 4 Свердловского района г. Перми

Здание находится в границах территории объекта культурного наследия (достопримечательного места) "Проспект им. Сталина", установленной Приказом Министерства культуры, молодежной политики и массовых коммуникаций Пермского края от 22 ноября 2013 г. N СЭД-27-01-12-372 "Об утверждении границ территории, предмета охраны, градостроительных регламентов и режимов использования территории объекта культурного наследия - достопримечательного места "Проспект им. Сталина".

В плане здание прямоугольное.

Материал несущих стен - кирпичные.

Кровля - двухскатная.

Ранее согласованный колерный паспорт: №0156300021415000002-016760-01 от 12.15 "Разработка колерных паспортов зданий, расположенных на центральных улицах города Перми (18 зданий-1)"

Настоящим колерным паспортом:

- Вносятся изменения в типы и виды отделки фасадов и входных групп,
- Уточняются виды и места размещения средств размещения информации.

Предметом согласования данного колерного паспорта являются: принятые цветовые решения элементов фасада, применяемые материалы существующего объекта недвижимости, а также определение возможных типов размещения средств размещения информации на нем. Средства размещения информации, рекламные конструкции, не соответствующие типу и местам их возможного размещения, подлежат демонтажу.

В соответствии с Градостроительным кодексом Российской Федерации, решением Пермской городской Думы от 15.12.2020 № 277 «Об утверждении Правил благоустройства территории города Перми» и постановлением администрации города Перми от 22.02.2017 № 130 «Об утверждении формы и Порядка согласования паспорта внешнего облика объекта капитального строительства (колерного паспорта)» проекты колерных паспортов либо проекты изменений в колерные паспорта не являются разрешительной документацией на строительство, реконструкцию объекта капитального строительства; не являются правовым основанием на устройство пристроек, навесов, козырьков.

Здание по ул. Юрия Смирнова, 4 не отнесено к предмету охраны объекта культурного наследия - достопримечательного места "Проспект им. Сталина".

На территории достопримечательного места разрешается без получения заключения государственной историко-культурной экспертизы проекта или раздела проекта по обеспечению сохранности объекта культурного наследия и получения положительного решения органа охраны объектов культурного наследия Пермского края на экспертное заключение выполнять: ремонт, капитальный ремонт, реконструкцию не отнесенных к предмету охраны достопримечательного места зданий, строений, сооружений (без изменения их объемно-пространственных характеристик и при соблюдении требований к оформлению фасадов).

Отделка фасадов осуществляется в соответствии с паспортами внешнего облика объектов капитального строительства, утвержденными органом местного самоуправления в установленном порядке на основании предмета охраны достопримечательного места.

Размещение рекламных конструкций и вывесок на фасадах, расположенных вдоль исторических линий застройки, а также боковых фасадах, примыкающих к историческим линиям застройки, кровлях таких зданий выполняется в соответствии с паспортами внешнего облика объектов капитального строительства, утвержденными органом местного самоуправления в установленном порядке на основании предмета охраны выявленного объекта культурного наследия - достопримечательного места "Проспект им. Сталина".

СОГЛАСОВАНО
1й заместитель начальника ДГА
г. Перми - главный архитектор
Ю. Смирнов
« 03 » апреля 20 23 г.

ПРИМЕЧАНИЕ:

Образцы цвета, представленные в ведомости и эталонах колеров, показаны условно, отображение цветов может не точно отображаться оборудованием (монитором, принтером) и зависит от его технических характеристик.


040-2022-121-ОФ

Колерный паспорт объекта капитального строительства по ул. Юрия Смирнова, д. 4 Свердловского района г. Перми.

Изм.	Кол.уч	Лист	№док	Подпись	Дата	Административное здание	Стадия	Лист	Листов
				<i>НК</i>	02.23			П	1
				<i>Гордымов</i>	02.23	Общие данные (начало)	ВЕРХНЕКАМ ПРОЕКТ		

ИНСТРУКЦИЯ
о порядке производства работ, связанных
с окраской фасадов и всех наружных частей зданий,
сооружений, строений, расположенных на территории города Перми

1. Окраска (отделка) фасадов и всех наружных частей зданий, сооружений, строений, расположенных на территории города Перми, может производиться лишь на основании паспорта внешнего облика объекта капитального строительства (колерного паспорта), согласованного с департаментом градостроительства и архитектуры администрации г. Перми (далее - ДГА).
2. До начала процесса окраски (отделки) здания или какого-либо сооружения должны быть произведены работы по капитальному ремонту всех без исключения его наружных частей, подлежащих окраске.
3. До начала ремонта зданий, имеющих газосветовую рекламу, сообщить рекламораспространителю о предстоящих работах на фасаде здания с целью сохранения вывесок либо их демонтажа.
4. Полуразрушенные и разрушенные архитектурные художественно-скульптурные детали здания, карнизы, колонны, пилястры, капители, фризы, тяги, лепные украшения, барельефы, мозаика, художественная роспись подлежат обязательному восстановлению в своем первоначальном виде. Категорически запрещается производить окраску здания без предварительного восстановления указанных элементов декора фасада.
5. Металлические поверхности отдельных частей здания, чугунные решетки, перила балконов и лестниц, кронштейны, дверные и оконные приборы, архитектурно-художественные детали перед окраской очищаются от грязи, ржавчины, старой краски и покрываются вновь атмосферостойкой краской для металлических поверхностей.
6. В соответствии с выданными образцами цвета (колерами) на окраску (отделку) здания организация, производящая ремонт здания, составляет пробные образцы цвета, которые наносятся на подготовленную для покраски поверхность стены в уровне 1-го этажа здания (не выше 1,5 метров от земли). Проверку и согласование пробного образца цвета (колера), а также готовности поверхности стены и отдельных наружных частей здания к окраске производит уполномоченный представитель ДГА г.Перми. Без указанной проверки и согласования производить окраску (отделку) фасада категорически воспрещается.
7. Проверку и согласование пробного образца цвета (выкрас колера) производит уполномоченный представитель ДГА. Без указанных проверки и согласования производить окраску (отделку) фасадов здания категорически запрещается.
8. Домоуправления, организации и учреждения, производящие окраску (отделку) и связанный с нею ремонт здания, несут полную ответственность за точное выполнение настоящей инструкции и могут быть привлечены к административной ответственности за ее нарушение в соответствии со статьей 6.8.2 "Нарушение требований к внешнему виду фасадов зданий, строений, сооружений" Закона Пермского края от 06.04.2015 № 460-ПК «Об административных правонарушениях в Пермском крае».
9. По всем вопросам, связанным с производством работ, необходимо обращаться в ДГА по адресу: г.Пермь, ул.Сибирская, 15, каб 315, тел.212-76-98.

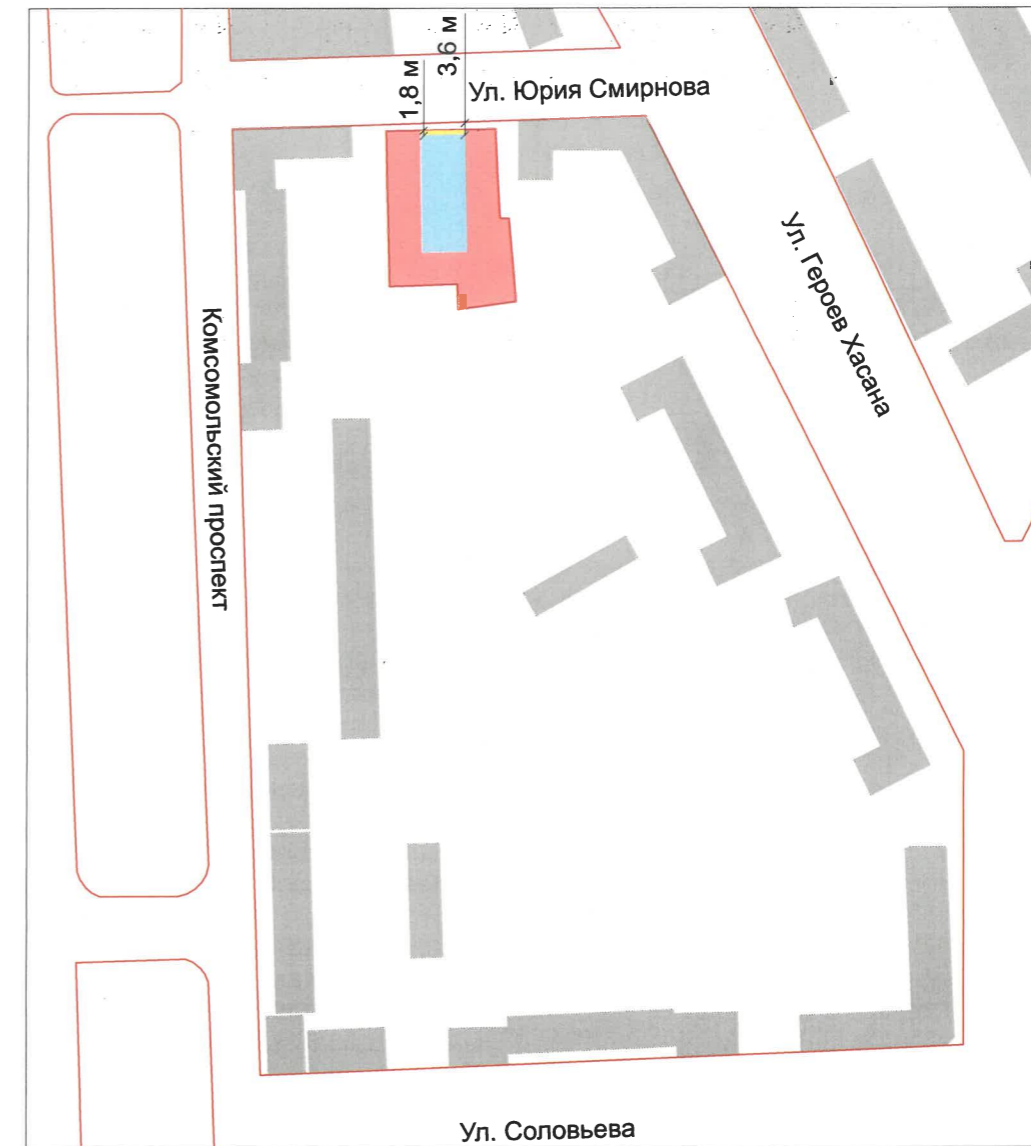

Условные обозначения

- - Красные линии
- Объект по ул.Юрия Смирнова, д.4
- Земельный участок с кадастровым номером 59:01:4410739:2
- - Фасады с местами размещения средств размещения информации, рекламных конструкций

Ведомость ссылочных и прилагаемых документов

Обозначение	Наименование	Примечание
Решение Пермской городской Думы от 15.12.2020 №277	Об утверждении Правил благоустройства территории города Перми	
Постановление администрации г. Перми от 22.02.2017 №130	Об утверждении формы и Порядка согласования паспорта внешнего облика объекта капитального строительства (колерного паспорта)	
Приказ Министерства культуры, молодежной политики и массовых коммуникаций Пермского Края от 22 ноября 2013 года № СЭД-27-01-12-372	Об утверждении границ территории, предмета охраны, градостроительных регламентов и режимов использования территории объекта культурного наследия - достопримечательного места "Проспект им. Сталина"	
Колерный паспорт №0156300021415000002-016760-01	Разработка колерных паспортов зданий, расположенных на центральных улицах города Перми (18 зданий-1)	Согласован 27.11.2015

					040-2022-121-ОФ				
					Колерный паспорт объекта капитального строительства по ул. Юрия Смирнова, д. 4 Свердловского района г. Перми.				
Изм.	Кол.уч	Лист	Недок	Подпись	Дата	Административное здание	Стадия	Лист	Листов
				<i>НК</i>	02.23		П	2	
ГИП	Гордымов			<i>Гордымов</i>	02.23	Общие данные (продолжение)	ВЕРХНЕКАМ ПРОЕКТ		

Главный фасад по ул. Юрия Смирнова



Дворовой фасад



Боковой фасад



Боковой фасад



ПРИМЕЧАНИЕ:

Фотофиксация выполнена 02.2023 г

					040-2022-121-ОФ				
					Колерный паспорт объекта капитального строительства по ул. Юрия Смирнова, д. 4 Свердловского района г. Перми.				
Изм.	Кол.уч	Лист	№док	Подпись	Дата	Административное здание	Стадия	Лист	Листов
	Разработал	Некрасова		<i>НК</i>	02.23		П	3	
	ГИП	Гордымов		<i>Горд</i>	02.23	Существующее состояние фасадов (фотофиксация)	ВЕРХНЕКАМ ПРОЕКТ		



ПОЯСНИТЕЛЬНАЯ ЗАПИСКА

1. В соответствии с Приказом Министерства культуры, молодежной политики и массовых коммуникаций Пермского края от 22 ноября 2013 г. N СЭД-27-01-12-372 "Об утверждении границ территории, предмета охраны, градостроительных регламентов и режимов использования территории объекта культурного наследия - достопримечательного места "Проспект им. Сталина"(далее - Приказ) запрещается устройство входов, въездов в помещения, расположенные ниже уровня первого этажа. Основные входы в здания располагаются со стороны исторических линий застройки улиц. Входы в жилые помещения зданий могут располагаться со стороны исторических линий застройки и со стороны дворовых фасадов. Входные группы формируются отдельно для обслуживания жилых и нежилых помещений.
2. На территории достопримечательного места запрещается:
 - размещение на фасадах антенн, наружных блоков вентиляции и кондиционирования, вентиляционных труб, элементов систем газоснабжения и других технологических элементов зданий и сооружений. Антенны, наружные блоки вентиляции и кондиционирования, вентиляционные трубы, элементы системы газоснабжения и другие технологические элементы зданий и сооружений могут размещаться на кровле объектов капитального строительства компактными упорядоченными группами с использованием единой несущей основы, в том числе с устройством ограждения, а также на фасадах, не обращенных к историческим линиям застройки и не примыкающих к ним;
 - частичная (фрагментарная) отделка фасадов, если такая окраска не описана в предмете охраны выявленного объекта культурного наследия - достопримечательного места "Проспект им.Сталина";
 - изменение архитектурных элементов и деталей фасадов, отнесенных к предмету охраны выявленного объекта культурного наследия - достопримечательного места "Проспект им.Сталина".
4. Запрещается остекление, изменение исторического внешнего вида ограждений балконов, лоджий, изменение материала, рисунка и цвета оконных переплетов, отнесенных к предмету охраны выявленного объекта культурного наследия - достопримечательного места "Проспект им. Сталина"
5. Размещение указанных технологических элементов на фасадах здания должно быть обязательно согласовано с Государственной инспекцией по охране объектов культурного наследия Пермского края.
6. В случае, если наружные лестницы при дополнительно устроенных входах в общественные помещения здания выходят за границы предоставленного земельного участка и красные линии квартала, то устройство дополнительных или переустройство существующих входных групп требует получения разрешения в установленном порядке.
7. Требования к входным группам установлены пунктом 11.7 Правил благоустройства территории города Перми, утвержденных Решением Пермской городской Думы от 15.12.2020 №277.
8. При размещении новой входной группы, изменении входной группы при проведении реконструкции, капитального ремонта здания, строения, сооружения требуется разработка проекта колерного паспорта.
9. Размещение входных групп, расположенных в границах территорий достопримечательных мест на территории города Перми, должно соответствовать требованиям, установленным органом охраны объектов культурного наследия.
10. Дополнительное оборудование - размещаемые на фасадах здания, строения, сооружения системы технического обеспечения эксплуатации зданий, строений, сооружений (наружные блоки систем кондиционирования и вентиляции, маскирующие ограждения (экраны, решетки), вентиляционные трубопроводы, антенны, видеокамеры наружного наблюдения, электрощиты, кабельные линии, иное подобное оборудование), защитные устройства (решетки, рольставни), почтовые ящики, часы, банкоматы, элементы архитектурно-художественной подсветки, флажки и иное оборудование.
11. Согласно Приказу министерства культуры, молодежной политики и массовых коммуникаций Пермского края от 22 ноября 2013 г. N СЭД-27-01-12-372 антенны, наружные блоки вентиляции и кондиционирования, вентиляционные трубы, элементы системы газоснабжения и другие технологические элементы зданий и сооружений могут размещаться на кровле объектов капитального строительства компактными упорядоченными группами с использованием единой несущей основы, в том числе с устройством ограждения, а также на фасадах, не обращенных к историческим линиям застройки и не примыкающих к ним.

СОГЛАСОВАНО
 1^й заместитель начальника ДГА
 г. Перми - главный архитектор
Корсаков Е.А.
 03 апреля 2023 г.

Условные обозначения

- 1 - номер позиции согласно ведомости отделки фасадов, см. лист 1
- место размещения дополнительного оборудования

					040-2022-121-ОФ				
					Колерный паспорт объекта капитального строительства по ул. Юрия Смирнова, д. 4 Свердловского района г. Перми.				
Изм.	Кол.уч	Лист	№док	Подпись	Дата	Административное здание	Стадия	Лист	Листов
				<i>НК</i>	02.23		П	4	
					ГИП	Гордымов	<i>Гордымов</i>		
					Главный фасад, дворовой фасад			ВЕРХНЕКАМ ПРОЕКТ	



СОГЛАСОВАНО
 1^й заместитель начальника ДГА
 г. Перми - главный архитектор
Игорь Владимирович
 « 03 » апреля 2023 г.

Условные обозначения

- 1 - номер позиции согласно ведомости отделки фасадов, см. лист 1
- красная линия

ПРИМЕЧАНИЕ:

Условия устройства и переустройства входных групп, условия размещения дополнительного оборудования см. лист 4

					040-2022-121-ОФ				
					Колерный паспорт объекта капитального строительства по ул. Юрия Смирнова, д. 4 Свердловского района г. Перми.				
Изм.	Кол.уч	Лист	№ док.	Подпись	Дата	Административное здание	Стадия	Лист	Листов
				<i>НК</i>	02.23		П	5	
ГИП		Гордымов		<i>Гордымов</i>	02.23	Боковой фасад	ВЕРХНЕКАМ ПРОЕКТ		



СОГЛАСОВАНО
 1д заместитель начальника ДГА
 г. Пермь - главный архитектор
 П. Карасев С. А.
 « 03 » апреля 20 23 г.

Условные обозначения

- номер позиции согласно ведомости отделки фасадов, см. лист 1
- красная линия

ПРИМЕЧАНИЕ:

Условия устройства и переустройства входных групп, условия размещения дополнительного оборудования см. лист 4


					040-2022-121-ОФ					
					Колерный паспорт объекта капитального строительства по ул. Юрия Смирнова, д. 4 Свердловского района г. Перми.					
Изм.	Кол.уч	Лист	№ док.	Подпись	Дата	Административное здание	Стадия	Лист	Листов	
				НК	02.23		П	6		
					ГИП	Гордымов	02.23	Боковой фасад		
					ВЕРХНЕКАМ ПРОЕКТ					




Управление архитектуры и городского дизайна
ДГА администрации г.Перми
**СООТВЕТСТВУЕТ АРХИТЕКТУРНОМУ
ОБЛИКУ ГОРОДА ПЕРМИ**
«03» апреля 2023г.
Подпись: *Карасьев С.А.*

Схема компоновки объемных букв и/или логотипов, относительно оси и места размещения средств размещения информации

Пример сгруппированных модульных табличек

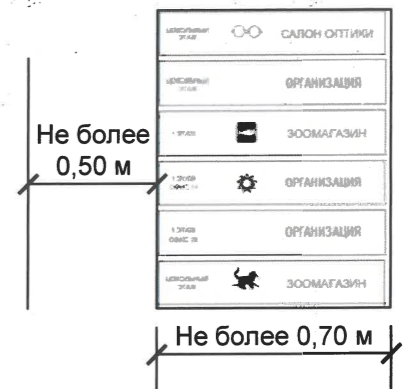


Узел крепления средств размещения информации

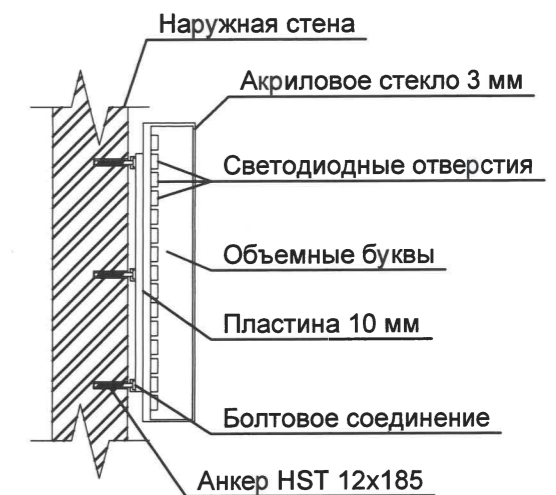

Ведомость средств размещения информации, рекламных конструкций

№	тип объекта, материал, крепление	цвет (с указанием RAL)	наличие подсветки
1	Вывеска - объемные буквы и /или логотипы без подложки на металлических направляющих в цвет фасада на стене здания. Металл, пластик, пленки	Фирменные цвета	Внешняя, внутренняя, светодиодами
2	Панель-кронштейн. Металл, пластик, пленки	Фирменные цвета	Внешняя или внутренняя, светодиодами
3	Информационная табличка (режимник). Одиночная (500x700) и модульная. Оргстекло, пластик, металл, пленка	Фирменные цвета	Без подсветки
4	Указатель с наименованием улицы и номером дома (здания) (пункт 11.4.2 Решения Пермской городской думы от 15.12.2020 №277) Пластик, металл.	Синий: R-(0), G-(20), B-(120); белый	Возможна подсветка
5	Непосредственно на остеклении витрины допустимо не сплошное написание информации, состоящей из графической и (или) текстовой частей, занимающей не более 30% площади одного членения поля остекления (пункт 3.13. Стандартных требований); Сплошные вывески в витринах и на остеклении оконных, дверных полотен не должны превышать по высоте половину высоты витрины и остекления оконных, дверных полотен, а по ширине – половину ширины витрины и остекления оконных, дверных полотен и должны отступать от остекления не менее чем на 0,15 м (пункт 3.14. Стандартных требований).	Фирменные цвета	Возможна подсветка

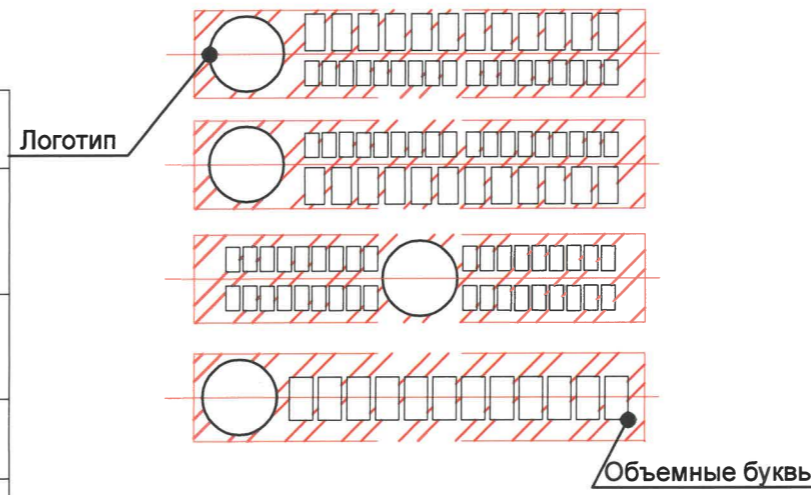

Схемы вывесок компании "X5 Retail Group".



Условные обозначения

- 1 - позиция согласно Ведомости средств размещения информации, рекламных конструкций
- единая горизонтальная ось размещения объектов
- место допустимого размещения средств размещения информации, рекламных конструкций

ПОЯСНИТЕЛЬНАЯ ЗАПИСКА:

- Согласно Приказу министерства культуры, молодежной политики и массовых коммуникаций Пермского края от 22 ноября 2013 г. N СЭД-27-01-12-372 "Об утверждении границ территории, предмета охраны, градостроительных регламентов и режимов использования территории объекта культурного наследия - достопримечательного места "Проспект им. Сталина" запрещается:
 - размещение рекламных конструкций и вывесок с размером информационного поля, превышающим 1,2 м по короткой стороне или 1,8 м по длинной стороне, в том числе транспарантов-перетяжек, за исключением вывесок в виде отдельных накладных букв без использования подложки, размещаемых на фасадах;
 - размещение на фасадах рекламных конструкций и вывесок, совокупная площадь которых превышает 5% площади фасада;
 - размещение рекламных конструкций и вывесок, перекрывающих архитектурные элементы фасадов зданий;
 - размещение рекламных конструкций и вывесок на кровлях и парапетах кровель зданий.
- Места размещения информации располагаются относительно условной прямой линии - единой горизонтальной оси. Местоположение оси на фасаде определяется как половина расстояния между верхним и нижним архитектурным элементом (окна, наличники, карниз, фриз и др.), выделяющимся (западающим, выступающим) из плоскости стены.
- Размещение вывесок и рекламных конструкций должно осуществляться в границах места допустимого размещения средств размещения информации, рекламных конструкций, установленных данным колерным паспортом объектом капитального строительства.
- Размещение вывесок по отношению друг к другу, их конфигурация, наполненность информацией должны соответствовать Стандартным требованиям к вывескам, их размещению и эксплуатации (далее - Стандартные требования), утвержденным Решением Пермской городской Думы от 15.12.2020 №277.
- В случае, если планируемые к размещению вывески не соответствуют типу и местам размещения средства размещения информации, рекламных конструкций колерного паспорта, потребуется внесение изменений в настоящий колерный паспорт.
- Максимальный размер информационных табличек - 0,5 м x 0,7 м (пункт 2.13 Стандартных требований).
- Узел крепления каждого типа объекта информации разрабатывается отдельным рабочим проектом.
- В случае размещения рекламной конструкции на фасаде здания, строения, сооружения, такая конструкция должна быть отражена в составе нового колерного паспорта, размещение должно осуществляться в соответствии с действующим порядком установки эксплуатации рекламных конструкций на территории города Перми, утвержденным решением Пермской городской Думы, с последующим получением на установку и эксплуатацию рекламной конструкции в установленном порядке.

					040-2022-121-ОФ				
					Колерный паспорт объекта капитального строительства по ул. Юрия Смирнова, д. 4 Свердловского района г. Перми.				
Изм.	Кол.уч	Лист	№док	Подпись	Дата	Административное здание	Стадия	Лист	Листов
							П	7	
ГИП	Гордымов			<i>Гордымов</i>	02.23	Размещение средств размещения информации, рекламных конструкций.	ВЕРХНЕКАМ ПРОЕКТ		



СОГЛАСОВАНО
 1^й заместитель начальника ДГА
 г. Перми - главный архитектор
 Д. Карасев С.А.
 « 03 » апреля 2023 г.

ПРИМЕЧАНИЕ:

Настоящим колерным паспортом предусмотрена локальная и карнизная подсветка.
 Цветовая температура до 3500 Кельвинов.

						040-2022-121-ОФ			
						Колерный паспорт объекта капитального строительства по ул. Юрия Смирнова, д. 4 Свердловского района г. Перми.			
Изм.	Кол.уч	Лист	№док.	Подпись	Дата	Административное здание	Стадия	Лист	Листов
Разработал	Некрасова			<i>НК</i>	02.23		П	8	
ГИП	Гордымов			<i>Горд</i>	02.23	Архитектурно-художественная подсветка фасада	ВЕРХНЕКАМ ПРОЕКТ		

Позиция согласно ведомости отделки фасадов	Координаты цвета: RAL 120 60 20	C	46	
		M	20	
		Y	52	
		K	10	
		R	134	
		G	154	
1 (тип 2)		B	119	

Позиция согласно ведомости отделки фасадов	Координаты цвета: RAL 7030	C	20	
		M	10	
		Y	20	
		K	40	
		R	147	
		G	147	
3		B	136	

Позиция согласно ведомости отделки фасадов	Координаты цвета: RAL 110 70 20	C	33	
		M	15	
		Y	44	
		K	5	
		R	167	
		G	179	
1 (тип 2)		B	141	

Позиция согласно ведомости отделки фасадов	Координаты цвета: RAL 8024	C	30	
		M	60	
		Y	70	
		K	40	
		R	121	
		G	85	
4		B	60	

Позиция согласно ведомости отделки фасадов	Координаты цвета: RAL 9003	C	0	
		M	0	
		Y	0	
		K	0	
		R	244	
		G	248	
2,7,8		B	244	

Позиция согласно ведомости отделки фасадов	Координаты цвета: RAL 7023	C	40	
		M	20	
		Y	40	
		K	40	
		R	129	
		G	132	
6		B	121	

Позиция согласно ведомости отделки фасадов	Координаты цвета: RAL 7004	C	0	
		M	0	
		Y	0	
		K	45	
		R	158	
		G	160	
4,5,9,10,12,13		B	161	

1^й заместитель начальника ДГА
 г. Перми - главный архитектор
В.В. Рогов
 «03» апреля 2023 г.

					040-2022-121-ОФ				
					Колерный паспорт объекта капитального строительства по ул. Юрия Смирнова, д. 4 Свердловского района г. Перми.				
Изм.	Кол.уч	Лист	№док	Подпись	Дата	Административное здание	Стадия	Лист	Листов
							П	9	
Разработал	Некрасова			<i>НК</i>	02.23	Эталоны колеров	ВЕРХНЕКАМ ПРОЕКТ		
ГИП	Гордымов			<i>Гордымов</i>	02.23				