

Общество с ограниченной ответственностью "Майолика"

№059-22-01-20/1-263 от 19.04.2023

Заказчик: ГКУ ПК "Управление капитального строительства Пермского края"

**ПАСПОРТ ВНЕШНЕГО ОБЛИКА ОБЪЕКТА КАПИТАЛЬНОГО СТРОИТЕЛЬСТВА  
(КОЛЕРНЫЙ ПАСПОРТ)**

АДРЕС ОБЪЕКТА: г. Пермь, административный район Индустриальный, улица Подлесная,  
здание (строение) № 52 (кадастровый номер земельного участка: 59:01:4416007:240)

Шифр: 1218-2022-ОФ

ПЕРМЬ 2023г.

Ведомость чертежей

ЛИСТ	НАИМЕНОВАНИЕ	ПРИМЕЧАНИЕ
1-2	Общие данные	
3	Визуализация	
4	Главный фасад	
5	Дворовой фасад	
6	Боковой фасад	
7	Боковой фасад	
8	Размещение средств размещения информации, рекламных конструкций	
9	Размещение средств размещения информации, рекламных конструкций	
10	Эталоны колеров	

Ведомость отделки фасадов

ПОЗ.	ЭЛЕМЕНТ ФАСАДА	ЭТАЛОН ЦВЕТА	ЦВЕТ	Материал и тип отделки	ПРИМ.
1	Цоколь		RAL DESIGN 000 60 00	Бетон	
2	Поле стен (тип 1)			Облицовочный кирпич	АО "Кирово-Чепецкий кирпичный завод" Гессен Вайн
3	Поле стен (тип 2)		RAL DESIGN 000 60 00	Бетон	
4	Поле стен (тип 3)		RAL DESIGN 060 70 20	Металлокассеты	
5	Откосы и отливы		RAL 7005	Оцинкованная сталь с полимерным покрытием	
6	Окна/ Витражи		RAL 7005	Алюминиевый профиль	
7	Двери		RAL 7005	Металл, окраска атмосферостойкой краской	
8	Козырёк		RAL DESIGN 000 60 00	Бетон шлифованный	
9	Покрытие крылец		RAL 7032	Плитка тротуарная	
10	Ограждение балкона		Прозрачное	Стекло	
11	Элементы наружной лестницы		RAL 7005	Металл, окраска атмосферостойкой краской	
12	Ламели		RAL DESIGN 060 70 20	Фасонный элемент (q-образная рейка)	
13	Поле стен (тип 4)		RAL 7005	Металлокассеты	
14	Парапет		RAL 7005	Металл, окраска атмосферостойкой краской	

Пояснительная записка

**Объект капитального строительства:** здание общественного назначения - "Визит-центр особо охраняемых природных территорий Пермского края" по адресу: г. Пермь, Индустриальный район, ул. Подлесная, 52 (кадастровый номер земельного участка 59:01:4416007:240).

**Год постройки и ввода в эксплуатацию:** новое строительство.

**Ранее разработанные колерные паспорта:** не разрабатывались  
В плане здание сложной конфигурации.

Здание каркасное монолитное железобетонное, наружные стены из газобетонных блоков. Фасад вентилируемым с отделкой облицовочным кирпичем и металлокассетами. Кровля: плоская, водоотвод внутренний организованный.

Общее количество этажей здания - два.

Функциональное назначение здания - визит-центр.

**Нахождение в границах территории объектов культурного наследия:**

рассматриваемый объект не располагается в зоне охраны объектов культурного наследия.

**Настоящим колерным паспортом:**

Определяются типы и виды отделки, и их цветовые решения.

Устанавливаются виды и места размещения средств размещения информации, рекламных конструкций.

Цветовое решение и применяемые материалы обеспечивают комплексное решение всех элементов фасадов, единство архитектурного облика здания. Средства размещения информации, рекламные конструкции не нарушат архитектурный облик здания.

Раздел «Архитектурно-художественная подсветка» настоящим колерным паспортом не разрабатывается. Освещение фасада осуществляется за счёт свечения окон и вывесок.

Предметом согласования данного колерного паспорта являются: принятые цветовые решения элементов фасада, применяемые материалы существующего объекта недвижимости, а также определение возможных типов размещения средств размещения информации на нем. Средства размещения информации, рекламные конструкции, не соответствующие типу и местам их возможного размещения, подлежат демонтажу.

В соответствии с Градостроительным кодексом Российской Федерации, решением Пермской городской Думы от 15.12.2020 № 277 «Об утверждении Правил благоустройства территории города Перми» и постановлением администрации города Перми от 22.02.2017 № 130 «Об утверждении формы и Порядка согласования паспорта внешнего облика объекта капитального строительства (колерного паспорта)» согласованные департаментом градостроительства и архитектуры администрации города Перми колерные паспорта либо их изменения не являются разрешительной документацией на строительство, реконструкцию объекта капитального строительства; не являются правовым основанием на устройство пристроек, навесов, козырьков и других архитектурных элементов объекта капитального строительства.

СОГЛАСОВАНО  
1<sup>й</sup> заместитель начальника ДГА  
г. Пермь - главный архитектор  
Д.Ю. Лапшин  
20.04.23

						<b>1218-2022-ОФ</b>			
						Колерный паспорт объекта капитального строительства по адресу г. Пермь, Индустриальный район, ул. Подлесная, 52 (кадастровый номер земельного участка 59:01:4416007:240)			
Изм.	Копуч.	Лист	№Док.	Подп.	Дата	Визит-центр особо охраняемых природных территорий Пермского края	Стадия	Лист	Листов
Разработал	Пикалова				04.23		П	1	10
Проверил	Зубов				04.23				
						Общие данные (начало)			
						ООО "Майолика", г.Пермь			
Н.контроль	Юркина				04.23				

Взам. инв. №  
Подп. и дата  
Инв. № подл.

**Ситуационный план**



**Условные обозначения:**

- проектируемое здание по адресу: г. Пермь, Индустриальный район, ул. Подлесная, 52 (кадастровый номер земельного участка 59:01:4416007:240);
- фасады с местами размещения средств размещения информации, рекламных конструкций
- границы земельного участка с кадастровым номером 59:01:4416007:240
- красные линии
- размер от здания до границ ЗУ и до красных линий

**Ведомость ссылочных и прилагаемых документов**

ОБОЗНАЧЕНИЕ	НАИМЕНОВАНИЕ	ПРИМЕЧАНИЕ
<u>Ссылочные документы</u>		
Решение Пермской городской Думы от 15.12.2020 № 277	Об утверждении Правил благоустройства территории города Перми	
Постановление администрации г. Перми от 22.02.2017 № 130	Об утверждении формы и Порядка согласования паспорта внешнего облика объекта капитального строительства (колерного паспорта)	

**Инструкция о порядке производства работ, связанных с окраской фасадов и всех наружных частей зданий, сооружений, строений, расположенных на территории города Перми**

- Окраска (отделка) фасадов и всех наружных частей зданий, сооружений, строений, расположенных на территории города Перми, может производиться лишь на основании паспорта внешнего облика объекта капитального строительства (колерного паспорта), согласованного с департаментом градостроительства и архитектуры администрации г. Перми (далее – ДГА).
- До начала процесса окраски (отделки) здания или какого-либо сооружения должны быть произведены работы по капитальному ремонту всех без исключения его наружных частей, подлежащих окраске.
- До начала ремонта зданий, имеющих газосветовую рекламу, сообщить рекламораспространителю о предстоящих работах на фасаде здания с целью сохранения вывесок либо их демонтажа.
- Полуразрушенные и разрушенные архитектурные художественно-скульптурные элементы фасада: карнизы, фризы, колонны, пилястры, сандрики, кронштейны, обрамления проемов, различные лепные украшения, барельефы, мозаика, художественная роспись и т.п. подлежат обязательному восстановлению в своем первоначальном виде. Категорически запрещается производить окраску здания без предварительного восстановления указанных элементов декора фасада.
- Металлические поверхности отдельных элементов фасада: чугунные решетки, ограждения балконов и лестниц, элементы входных групп, двери, кронштейны и прочие архитектурно-художественные элементы фасада перед окраской очищаются от грязи, ржавчины, старой краски и покрываются вновь атмосферостойкой краской для металлических поверхностей.
- В соответствии с выданными образцами цвета (колерами) на окраску (отделку) здания организация, производящая ремонт здания, составляет пробные образцы цвета, которые наносятся на подготовленную для покраски поверхность стены в уровне 1-го этажа здания (не выше 1,5 метров от земли).
- Проверку и согласование пробного образца цвета (выкраса колера) производит уполномоченный представитель ДГА. Без указанных проверки и согласования производить окраску (отделку) фасадов здания категорически запрещается.
- Домоуправления, организации и учреждения, производящие окраску (отделку) и связанный с нею ремонт фасадов здания, несут ответственность за выполнение настоящей инструкции и могут быть привлечены к административной ответственности за ее нарушение в соответствии со статьей 6.8.2 «Нарушение требований к внешнему виду фасадов зданий, строений, сооружений» Закона Пермского края от 06.04.2015 № 460-ПК «Об административных правонарушениях в Пермском крае».
- По всем вопросам, связанным с производством работ, необходимо обращаться в ДГА по адресу: г. Пермь, ул. Сибирская, 15, каб. 315, тел. 212-76-98.

Взам. инв. №  
Подл. и дата  
Инв. № подл.

						1218-2022-ОФ			
						Колерный паспорт объекта капитального строительства по адресу г. Пермь, Индустриальный район, ул. Подлесная, 52 (кадастровый номер земельного участка 59:01:4416007:240)			
Изм.	Колуч.	Лист	№Док	Подп.	Дата	Визит-центр особо охраняемых природных территорий Пермского края	Стадия	Лист	Листов
Разработал		Пикалова			04.23		П	2	
Проверил		Зубов			04.23				
						Общие данные (окончание)	ООО "Майолика", г.Пермь		
Н.контроль		Юркина			04.23				

Общий вид 1



Общий вид 2



Общий вид 3



Общий вид 4



**Примечание:**

На данном листе представлена визуализация, которая представляет общую концепцию проекта и может отличаться от фасадов колерного паспорта.

1218-2022-ОФ

Колерный паспорт объекта капитального строительства по адресу г. Пермь, Индустриальный район, ул. Подлесная, 52 (кадастровый номер земельного участка 59:01:4416007:240)

Изм.	Колуч.	Лист	№Док.	Подп.	Дата	Визит-центр особо охраняемых природных территорий Пермского края	Стадия	Лист	Листов
Разработал		Пикалова		<i>[Signature]</i>	04.23		Визуализация	П	3
Проверил		Зубов		<i>[Signature]</i>	04.23				
Н.контроль		Юркина		<i>[Signature]</i>	04.23				

ООО "Майолика", г.Пермь

Взам. инв. №

Подп. и дата

Инв. № подл.



**Примечание:**

1. В случае, если наружные лестницы при дополнительно устроенных входах в общественные помещения здания выходят за границы предоставленного земельного участка и красные линии квартала, то устройство дополнительных или переустройство существующих входных групп требует получения разрешения в установленном порядке.
2. Требования к входным группам установлены пунктом 11.7 Правил благоустройства территории города Перми, утвержденных Решением Пермской городской Думы от 15.12.2020 № 277.
3. При размещении новой входной группы, изменении входной группы при проведении реконструкции, капитального ремонта здания, строения, сооружения требуется разработка проекта колерного паспорта.
4. Размещение входных групп, расположенных в границах территорий достопримечательных мест на территории города Перми, должно соответствовать требованиям, установленным органом охраны объектов культурного наследия.
5. Требования к входным группам, расположенным в границах территорий общего пользования, за исключением входных групп, расположенных в границах территорий достопримечательных мест:
  - архитектурные элементы входных групп (крыльца, входная площадка, ступени, лестницы, ограждения, парапеты, роллетные системы (рольставни), козырьки, приямки, пандусы или подъемные устройства для маломобильных групп населения) должны быть выполнены параллельно фасаду здания, строения, сооружения на расстоянии не более чем 1,5 м от фасада здания, строения, сооружения и при условии сохранения ширины пешеходной зоны (тротуара) не менее 2 м;
  - размер входной площадки - 1,5 м x 1,85 м;
  - входная группа (приямок) в подвальное или полуподвальное помещение должна быть выполнена параллельно фасаду здания, строения, сооружения с лестницей на расстоянии не более чем 1,5 м от фасада здания, строения, сооружения. По периметру входной группы (приямка) устраивается парапет высотой не более 0,5 м, над входной группой (приямком) устанавливается козырек с водоотводом;
  - на высоте более 0,72 м от уровня земли входная группа должна быть выполнена за счет внутреннего пространства здания, строения, сооружения.
6. Ступени и входная площадка входных групп должны иметь противоскользящее покрытие или полосы.
7. На одном из торцов входной площадки может быть предусмотрен пандус или подъемное устройство для маломобильных групп населения.
8. Наружная кнопка вызывного устройства должна быть размещена в начале заезда на пандус или при входе на подъемное устройство для маломобильных групп населения.
9. Глухие экраны ограждений балконов, лоджий (из профилированного металлического листа, алюминиевых композитных панелей и т.д.) по высоте должны быть не более первоначальной исторической высоты ограждения балкона (лоджии). Нормативную высоту ограждения (1,2 метра) следует обеспечивать за счет внутреннего пространства балкона (лоджии).


**Условные обозначения:**

- - выноска и № позиции согласно ведомости отделки фасадов (см. л. 1);

СОГЛАСОВАНО  
 1д заместитель начальника ДГА  
 г. Перми - главный архитектор  
 Д.Ю. Папшин  
 «25» 04 2023.

Взам. инв. №
Подп. и дата
Инв. № подл.

						1218-2022-ОФ			
						Колерный паспорт объекта капитального строительства по адресу г. Пермь, Индустриальный район, ул. Подлесная, 52 (кадастровый номер земельного участка 59:01:4416007:240)			
Изм.	Копуч.	Лист	№Док.	Подп.	Дата	Визит-центр особо охраняемых природных территорий Пермского края	Стадия	Лист	Листов
Разработал	Гикалова				04.23		П	4	
Проверил	Зубов				04.23	Главный фасад	ООО "Майолика", г.Пермь		
Н.контроль	Юркина				04.23				

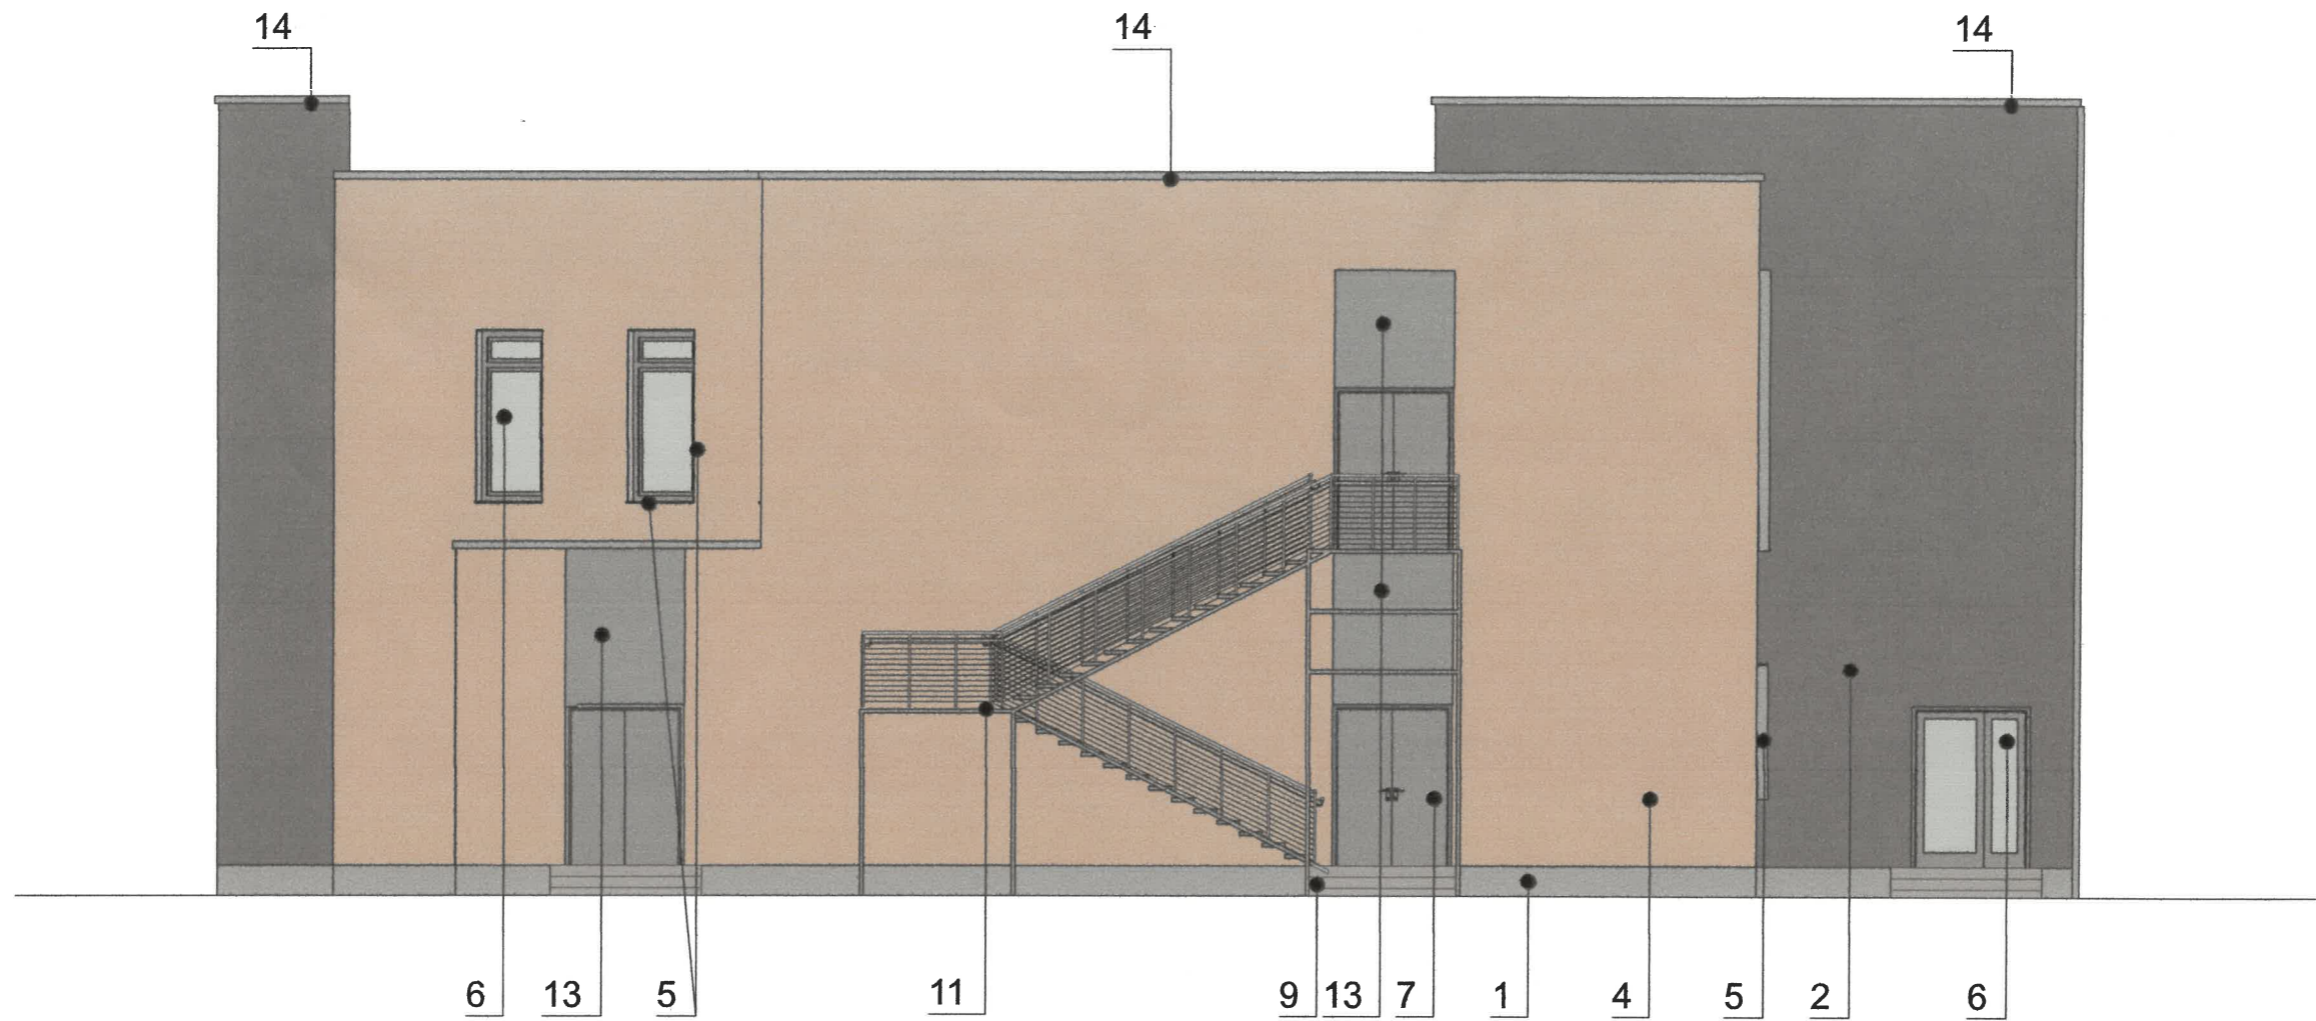

**Примечание:**

1. Дополнительное оборудование - размещаемые на фасадах здания, строения, сооружения системы технического обеспечения эксплуатации зданий, строений, сооружений (наружные блоки систем кондиционирования и вентиляции, маскирующие ограждения (экраны, решетки), вентиляционные трубопроводы, антенны, видеокамеры наружного наблюдения, электрощиты, кабельные линии, иное подобное оборудование), защитные устройства (решетки, рольставни), почтовые ящики, часы, банкоматы; элементы архитектурно-художественной подсветки, флажки и иное оборудование.

2. Размещение дополнительного оборудования, дополнительных элементов и устройств на фасадах объектов капитального строительства рекомендуется при соблюдении следующих условий:

-соответствие размещения дополнительного оборудования архитектурному решению фасадов,

предусмотренному проектной документацией, в соответствии с которой осуществлено строительство (реконструкция) Объекта, с привязкой к единой (вертикальной, горизонтальной) системе осей фасадов;

-единая горизонтальная ось - условная прямая линия. Определяется как половина расстояния между верхним и нижним архитектурным элементом (окна, наличники, карниз, фриз и другие), выделяющимся (западающим, выступающим) из плоскости стены;

-единая вертикальная ось - условная прямая линия. Определяется как половина расстояния между границами одного архитектурного элемента (окна, двери, колонны) либо между двумя архитектурными элементами (окна, двери, колонны);

-комплексное решение размещения оборудования - единое архитектурное и цветовое решение (в том числе размер, форма, материал);

-размещение дополнительного оборудования на архитектурных деталях, элементах декора, поверхностях с ценной архитектурной отделкой, а также крепление, ведущее к повреждению архитектурных поверхностей, не допускаются.

3. Размещение дополнительного оборудования, кондиционеры, вентиляция на фасаде здания не предусматриваются.

**Условные обозначения:**

● - выноска и № позиции согласно ведомости отделки фасадов (см. л. 1);  
5

СОГЛАСОВАНО  
1<sup>й</sup> заместитель начальника ДГА  
г. Перми - главный архитектор  
Д.Ю. Лапшин  
«25» 09 2023

Взам. инв. №	
Подп. и дата	
Инв. № подл.	

						1218-2022-ОФ			
						Колерный паспорт объекта капитального строительства по адресу г. Пермь, Индустриальный район, ул. Подлесная, 52 (кадастровый номер земельного участка 59:01:4416007:240)			
Изм.	Коп.уч.	Лист	№Док.	Подп.	Дата	Визит-центр особо охраняемых природных территорий Пермского края	Стадия	Лист	Листов
Разработал		Пикалова		<i>[Signature]</i>	04.23		П	5	
Проверил		Зубов		<i>[Signature]</i>	04.23				
						Дворовой фасад.	ООО "Майолика", г.Пермь		
Н.контроль		Юркина		<i>[Signature]</i>	04.23				



**Условные обозначения:**

- - выноска и № позиции согласно ведомости отделки фасадов (см. л. 1);
- 5

СОГЛАСОВАНО  
 1<sup>й</sup> заместитель начальника ДГА  
 г. Перми - главный архитектор  
 Д.Ю. Лапшин  
 20.04.23

**Примечание:**

1. Условия устройства и переустройства входных групп см.лист 4.
2. Условия размещения дополнительного оборудования см.лист 5.

Взам. инв. №
Подп. и дата
Инв. № подл.

						<b>1218-2022-ОФ</b>			
						Колерный паспорт объекта капитального строительства по адресу г. Пермь, Индустриальный район, ул. Подлесная, 52 (кадастровый номер земельного участка 59:01:4416007:240)			
Изм.	Колуч.	Лист	№Док.	Подп.	Дата	Визит-центр особо охраняемых природных территорий Пермского края	Стадия	Лист	Листов
Разработал	Пикалова			<i>[Signature]</i>	04.23		П	6	
Проверил	Зубов			<i>[Signature]</i>	04.23				
						Боковой фасад	ООО "Майолика", г.Пермь		
Н.контроль	Юркина			<i>[Signature]</i>	04.23				



**Условные обозначения:**

- - выноска и № позиции согласно ведомости отделки фасадов (см. л. 1);
- 5

СОГЛАСОВАНО  
 1й заместитель начальника ДГА  
 г. Перми - главный архитектор  
 Д.Ю. Лапшин  
 20.04.23

**Примечание:**

1. Условия устройства и переустройства входных групп см.лист 4.
2. Условия размещения дополнительного оборудования см.лист 5.

Взам. инв. №
Подл. и дата
Инв. № подл.


						<b>1218-2022-ОФ</b>			
						Колерный паспорт объекта капитального строительства по адресу г. Пермь, Индустриальный район, ул. Подлесная, 52 (кадастровый номер земельного участка 59:01:4416007:240)			
Изм.	Колуч.	Лист	№Док	Подп.	Дата	Визит-центр особо охраняемых природных территорий Пермского края	Стадия	Лист	Листов
Разработал	Пикалова			<i>[Signature]</i>	04.23		П	7	
Проверил	Зубов			<i>[Signature]</i>	04.23				
						Боковой фасад	ООО "Майолика", г.Пермь		
И.к.контроль	Юркина			<i>[Signature]</i>	04.23				





1 2

**Схема компоновки объемных букв и/или логотипов относительно единой горизонтальной оси размещения объектов**

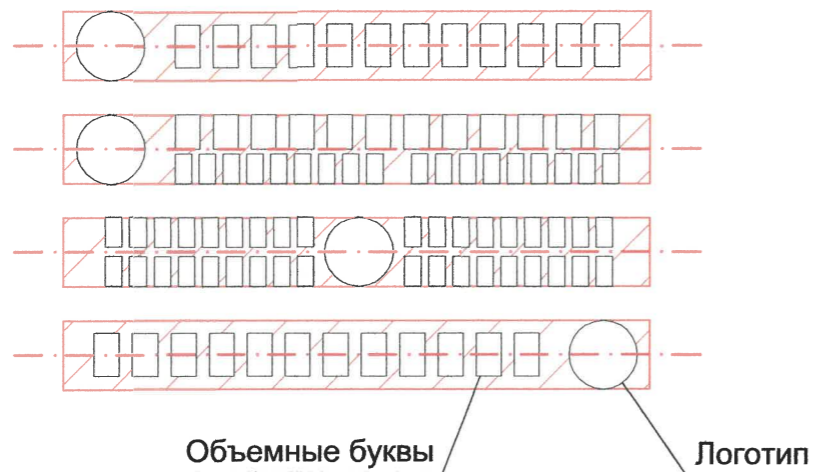

Управление архитектуры и городского дизайна  
ДГА администрации г.Перми  
**СООТВЕТСТВУЕТ АРХИТЕКТУРНОМУ  
ОБЛИКУ ГОРОДА ПЕРМИ**  
«25» 09/2023  
Челасов И. Подпись

**Условные обозначения:**

- 5 - выноска и номер позиции согласно ведомости средств размещения информации, рекламных конструкций.
- - единая горизонтальная ось размещения объектов;
- ▨ - место допустимого размещения средств размещения информации, рекламных конструкций.

**Примечание:**

Данный лист смотреть совместно с листом 9.

**Ведомость средств размещения информации, рекламных конструкций**

№	Тип объекта, материал, способы крепления	Цвет	Наличие подсветки
1	Вывеска - объемные буквы и /или логотип без подложки на металлических направляющих в цвет фасада на стене. Оргстекло, пластик, металл	Фирменные цвета	Внутренняя подсветка
2	Информационная табличка (режимник). Одиночная (500x700). Оргстекло, пластик, металл, выклейки.	Фирменные цвета	Без подсветки
3	Указатель с наименованием улицы и номером дома (здания) (пункт 11.4.2 Решения Пермской городской Думы от 15.12.2020 № 277). Пластик, металл.	Фирменные цвета	Внутренняя подсветка


						1218-2022-ОФ			
						Колерный паспорт объекта капитального строительства по адресу г. Пермь, Индустриальный район, ул. Подлесная, 52 (кадастровый номер земельного участка 59:01:4416007:240)			
Изм.	Коп.уч.	Лист	№Док.	Подп.	Дата	Визит-центр особо охраняемых природных территорий Пермского края	Стадия	Лист	Листов
Разработал	Пикалова			<i>[Signature]</i>	04.23		П	8	
Проверил	Зубов			<i>[Signature]</i>	04.23	Размещение средств размещения информации, рекламных конструкций	ООО "Майолика", г.Пермь		
Н.контроль	Юркина			<i>[Signature]</i>	04.23				

Взам. инв. №

Подп. и дата

Инв. № подл.

**Узел крепления средств размещения информации**

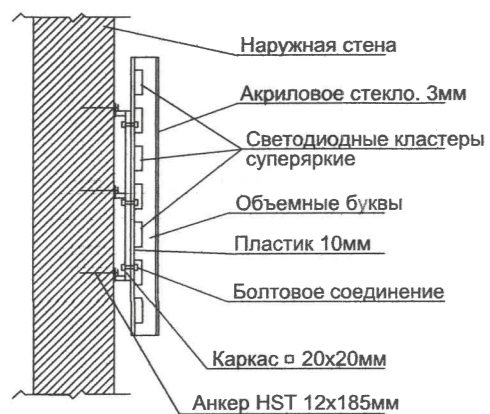

3

**Условные обозначения:**



- выноска и номер позиции согласно ведомости средств размещения информации, рекламных конструкций.

- единая горизонтальная ось размещения объектов;



- место допустимого размещения средств размещения информации, рекламных конструкций.

**Условия размещения средств размещения информации, рекламных конструкций.**

1. Место размещения информации располагаются относительно условной прямой линии – единой горизонтальной оси. Местоположение оси на фасаде определяется как половина расстояния между верхним и нижним архитектурным элементом (окна, наличники, карниз, фриз и др.), выделяющимся (западающим, выступающим) из плоскости стены.
2. Размещение вывесок и рекламных конструкций должно осуществляться в границах места допустимого размещения средств размещения информации, рекламных конструкций, установленных данным колерным паспортом объекта капитального строительства.
3. Размещение вывесок по отношению друг к другу, их конфигурация, наполненность информацией должны соответствовать Стандартным требованиям к вывескам, их размещению и эксплуатации (далее - Стандартные требования), утвержденным Решением Пермской городской Думы от 15.12.2020 №277.
4. В случае, если планируемые к размещению вывески не соответствуют Стандартным требованиям и действующему колерному паспорту, требуется внесение изменений в колерный паспорт путем разработки нового колерного паспорта.
5. Максимальный размер информационных табличек – 0,5 м x 0,7 м (пункт 2.13 Стандартных требований).
6. Узел крепления каждого типа объекта информации разрабатывается отдельным рабочим проектом.
7. В случае размещения рекламной конструкции на фасаде здания, строения, сооружения, такая конструкция должна быть отражена в составе нового колерного паспорта, а ее размещение должно осуществляться в соответствии с действующим порядком установки эксплуатации рекламных конструкций на территории города Перми, утвержденным решением Пермской городской Думы от 27.01.2009 № 11, с последующим получением на установку и эксплуатацию рекламной конструкции в установленном порядке.
8. В случае возникновения спорных ситуаций с другими организациями в отношении мест размещения вывесок, расположенных не в границах занимаемого помещения, регулирование конфликта и окончательное решение по размещению вывесок той или иной претендующей организации принимает владелец данного объекта.

Управление архитектуры и городского дизайна  
ДГА администрации г.Перми  
СООТВЕТСТВУЕТ АРХИТЕКТУРНОМУ  
ОБЛИКУ ГОРОДА ПЕРМИ  
«15» 09/2023  
Подпись: *Чайкина*

**Примечание:**

Данный лист смотреть совместно с листом 8.

						1218-2022-ОФ			
						Колерный паспорт объекта капитального строительства по адресу г. Пермь, Индустриальный район, ул. Подлесная, 52 (кадастровый номер земельного участка 59:01:4416007:240)			
Изм.	Коп.уч.	Лист	№Док.	Подп.	Дата	Визит-центр особо охраняемых природных территорий Пермского края	Стадия	Лист	Листов
Разработал	Гикалова			<i>Гикалова</i>	04.23		П	9	
Проверил	Зубов			<i>Зубов</i>	04.23				
						Размещение средств размещения информации, рекламных конструкций	ООО "Майолика", г.Пермь		
Н.контроль	Юркина			<i>Юркина</i>	04.23				

Взам. инв. №	
Подп. и дата	
Инв. № подл.	

Позиция ведомости отделки фасадов	RAL DESIGN 000 60 00	C:	42	
		M:	32	
		Y:	32	
		K:	16	
		R:	144	
		G:	146	
1, 3, 8		B:	147	

Позиция ведомости отделки фасадов	RAL CLASSIC 7005	C:	30	
		M:	10	
		Y:	20	
		K:	60	
		R:	107	
		G:	113	
5, 6, 7, 11, 13, 14		B:	111	

Позиция ведомости отделки фасадов	RAL CLASSIC 7032	C:	0	
		M:	0	
		Y:	20	
		K:	40	
		R:	185	
		G:	185	
9		B:	168	

Позиция ведомости отделки фасадов	RAL DESIGN 060 70 20	C:	20	
		M:	31	
		Y:	42	
		K:	8	
		R:	199	
		G:	170	
4, 12		B:	144	

СОГЛАСОВАНО  
1<sup>й</sup> заместитель начальника ДГА  
г. Перми - главный архитектор  
Д.К. Лапшин  
« 23 04 2023 »

**Примечание:**  
Цвета в стандарте RAL и цветовой палитре CMYK, RGB приведены с сайта <https://colorscheme.ru/> (каталог цветов RAL CLASSIC, RAL DESIGN).

Изм. № подл.	Подп. и дата	Взам. инв. №

						1218-2022-ОФ			
						Коперный паспорт объекта капитального строительства по адресу г. Пермь, Индустриальный район, ул. Подлесная, 52 (кадастровый номер земельного участка 59:01:4416007:240)			
Изм.	Копуч.	Лист	№ док.	Подп.	Дата	Визит-центр особо охраняемых природных территорий Пермского края	Стадия	Лист	Листов
Разработал	Пикалова			<i>[Подпись]</i>	04.23		П	10	
Проверил	Зубов			<i>[Подпись]</i>	04.23				
						Эталоны колеров	ООО "Майолика", г.Пермь		
Н.контроль	Юркина			<i>[Подпись]</i>	04.23				