

ООО «ПАНГЕЯ»

№ 059-22-01-26-1328 от 28.04.2023

Заказчик: Торговая сеть "Пятерочка"

**ПАСПОРТ ВНЕШНЕГО ОБЛИКА ОБЪЕКТОВ КАПИТАЛЬНОГО СТРОИТЕЛЬСТВА
(КОЛЕРНЫЙ ПАСПОРТ)**

АДРЕС ОБЪЕКТА: г.Пермь, административный район Свердловский
ул. Академия Курчатова, здание (строение) № 9

шифр: 9-С-04/2023-ОФ

ПЕРМЬ, 2023г.

Ведомость чертежей

ЛИСТ	НАИМЕНОВАНИЕ	ПРИМЕЧАНИЯ
1-2	Общие данные	
3-4	Существующее состояние фасадов	
5-6	Главный фасад	
7-8	Дворовой фасад	
9	Боковые фасады	
10-11	Размещение средств размещения информации, рекламных конструкций	
12	Эталоны колеров	

Пояснительная записка

Объект капитального строительства - Многоквартирный жилой дом с помещениями общественного назначения, расположенный по адресу: г. Пермь, Свердловский район, ул. Академика Курчатова, 9.

Год постройки и ввода в эксплуатацию: 1968 г.
 Проект: типовой (хрущевская застройка);
 Этажность: 5 эт.;
 В плане здание: сложной конфигурации;
 Кровля: плоская неэксплуатируемая;
 Фасады: силикатный кирпич.

Нахождение в зоне объектов культурного наследия: рассматриваемый объект не располагается в зоне объектов культурного наследия;
 Ранее согласованные колерные паспорта: см. лист 2.

Настоящим колерным паспортом :
 вносятся изменения в ранее согласованный колерный паспорт № 059-22-01-26-7412 от 22.11.2019, в связи с уточнением типов и размеров средств размещения информации, в месте расположения магазина "Пятерочка", а также уточнением видов и цветового решения отделки фасадов. Данные изменения не повлекут к нарушению архитектурного облика здания.

Раздел «Архитектурно-художественная подсветка» настоящим колерным паспортом не разрабатывается. Освещение фасада осуществляется за счет свечения окон и вывесок.

В соответствии с Градостроительным кодексом Российской Федерации, решением Пермской городской Думы от 15.12.2020 № 277 «Об утверждении Правил благоустройства территории города Перми» и постановлением администрации города Перми от 22.02.2017 № 130 «Об утверждении формы и Порядка согласования паспорта внешнего облика объекта капитального строительства (колерного паспорта)» колерные паспорта не являются разрешительной документацией на строительство, реконструкцию объекта капитального строительства, не являются правовым основанием на устройство пристроек, навесов, козырьков и других архитектурных элементов объекта капитального строительства;

Предметом согласования данного колерного паспорта являются: принятые цветовые решения элементов фасада, применяемые материалы существующего объекта недвижимости, а также определение возможных типов размещения средств размещения информации на нем. Средства размещения информации, рекламные конструкции, не соответствующие типу и местам их возможного размещения, предусмотренные данным колерным паспортом или Стандартным требованиям (Решение Пермской городской Думы № 277 от 15.12.2020), подлежат демонтажу.

СОГЛАСОВАНО
 1а заместитель начальника ДГА
 г. Пермь - главный архитектор
 В.Ю. Папшин
 «04» 05 2023г.

Ведомость отделки фасадов

ПОЗ.	ЭЛЕМЕНТ ФАСАДА	ЭТАЛОН ЦВЕТА	ОБОЗНАЧ.	ВИД ОТДЕЛКИ	ПРИМ.
1	Цоколь (тип 1)		RAL CLASSIC 7016	Штукатурка с покрытием атмосферостойкой краской	
2	Цоколь (тип 2), пандус (тип 1)		RAL CLASSIC 7016	Композитные панели	
3	Поле стен (тип 1), карниз		-	Силикатный кирпич	
4	Поле стен (тип 2), козырек (тип 1), цветники		RAL CLASSIC 7040	Штукатурка с покрытием атмосферостойкой краской	
5	Переплеты окон, витражей, дверей, остекления балконов		RAL CLASSIC 9003	Металлопластиковые системы	
6	Ограждения балконов (тип 1)		RAL CLASSIC 9003	Композитная панель	
7	Ограждения балконов (тип 2), поле стен (тип 3), дверные полотна (тип 2)		RAL CLASSIC 9003	Металл с покрытием атмосферостойкой краской	
8	Отливы, водосточные трубы, декоративная решетка		RAL CLASSIC 9003	Оцинкованная сталь с полимерным покрытием	
9	Кровля балконов последнего этажа		RAL CLASSIC 7040	Кровельный профилированный лист	
10	Козырьки (тип 2), перемычки, ступени (тип 1), плиты перекрытия		-	Железобетон	
11	Поле стен (тип 4)		RAL CLASSIC 7040	Сэндвич-панель	
12	Фриз, портал входной группы, козырек (тип 3)		RAL CLASSIC 6037/ 9003/ 3020	Композитный материал	
13	Фартук парапета, элементы вентиляционных выходов		-	Оцинкованная сталь	
14	Поле стен (тип 5)		RAL CLASSIC 6037/ 2009/ 3011/ 3020/ 9003	Композитные панели	
15	Дверные полотна (тип 1)		RAL CLASSIC 7046	Металл с покрытием атмосферостойкой краской	
16	Стойки, металлические конструкции, козырек (тип 4), металлические элементы цветников		RAL CLASSIC 6037*1 7042	Металл с покрытием атмосферостойкой краской	<small>*стойки входной группы в месте расположения магазина "Пятерочка"</small>
17	Покрытие ступеней (тип 2)		Серый	Тротуарная плитка	
18	Кровля, покрытие козырьков (тип 2)		-	Наплавляемый материал	
19	Ограждения лестниц, пандусов		-	Хромированная сталь	
20	Вентиляционные выходы		-	Керамический кирпич	

9-С-04/2023-ОФ

Колерный паспорт объекта капитального строительства по ул. Академика Курчатова, 9 Свердловского района г. Перми


Изм.	Кол. уч.	Лист	№ док.	Подп.	Дата	Многоквартирный дом с помещениями общественного назначения	Стадия	Лист	Листов
Разраб.		Плотникова			04.23			П	1
Общие данные (начало)							ООО «ПАНГЕЯ»		

Инструкция о порядке производства работ, связанных с окраской фасадов и всех наружных частей зданий, сооружений, строений, расположенных на территории города Перми


- Окраска (отделка) фасадов и всех наружных частей зданий, сооружений, строений, расположенных на территории города Перми, может производиться лишь на основании паспорта внешнего облика объекта капитального строительства (колерного паспорта), согласованного с департаментом градостроительства и архитектуры администрации г. Перми (далее - ДГА).
- До начала процесса окраски (отделки) здания или какого-либо сооружения должны быть произведены работы по капитальному ремонту всех без исключения его наружных частей, подлежащих окраске.
- До начала ремонта зданий, имеющих газосветовую рекламу, сообщить рекламораспространителю о предстоящих работах на фасаде здания с целью сохранения вывесок либо их демонтажа.
- Полуразрушенные и разрушенные архитектурные художественно-скульптурные элементы фасада: карнизы, фризы, колонны, пилястры, сандрики, кронштейны, обрамления проемов, различные лепные украшения, барельефы, мозаика, художественная роспись и т.п. подлежат обязательному восстановлению в своем первоначальном виде. Категорически запрещается производить окраску здания без предварительного восстановления указанных элементов декора фасада.
- Металлические поверхности отдельных элементов фасада: чугунные решетки, ограждения балконов и лестниц, элементы входных групп, двери, кронштейны и прочие архитектурно-художественные элементы фасада перед окраской очищаются от грязи, ржавчины, старой краски и покрываются вновь атмосферостойкой краской для металлических поверхностей.
- В соответствии с выданными образцами цвета (колерами) на окраску (отделку) здания организация, производящая ремонт здания, составляет пробные образцы цвета, которые наносятся на подготовленную для покраски поверхность стены в уровне 1-го этажа здания (не выше 1,5 метров от земли).
- Проверку и согласование пробного образца цвета (выкрас колера) производит уполномоченный представитель ДГА. Без указанных проверки и согласования производить окраску (отделку) фасадов здания категорически запрещается.
- Домоуправления, организации и учреждения, производящие окраску (отделку) и связанный с нею ремонт фасадов здания, несут ответственность за выполнение настоящей инструкции и могут быть привлечены к административной ответственности за ее нарушение в соответствии со статьей 6.8.2 «Нарушение требований к внешнему виду фасадов зданий, строений, сооружений» Закона Пермского края от 06.04.2015 № 460-ПК «Об административных правонарушениях в Пермском крае».
- По всем вопросам, связанным с производством работ, необходимо обращаться в ДГА по адресу: г. Пермь, ул. Сибирская, 15, каб. 315, тел. 212-76-98.



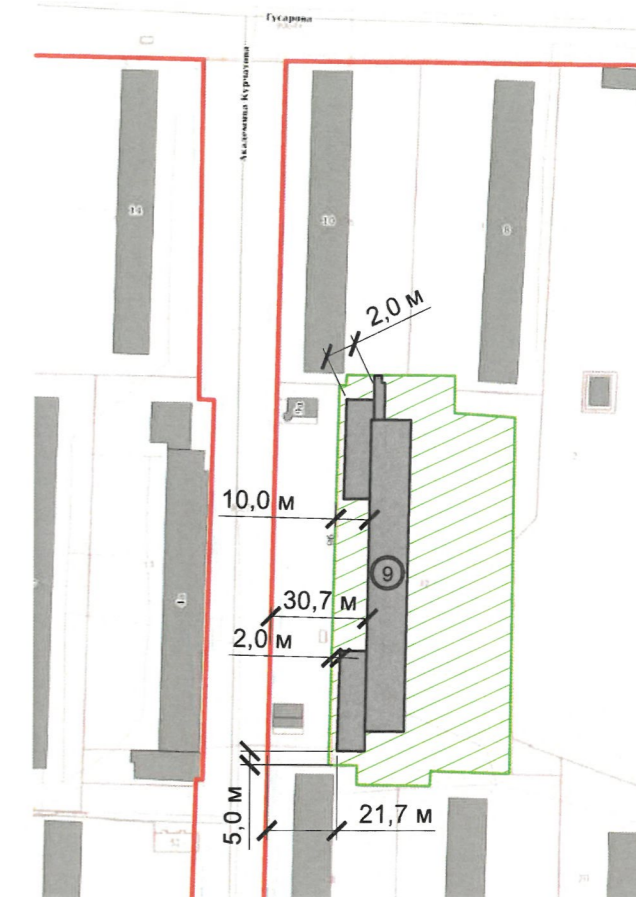



Ситуационный план

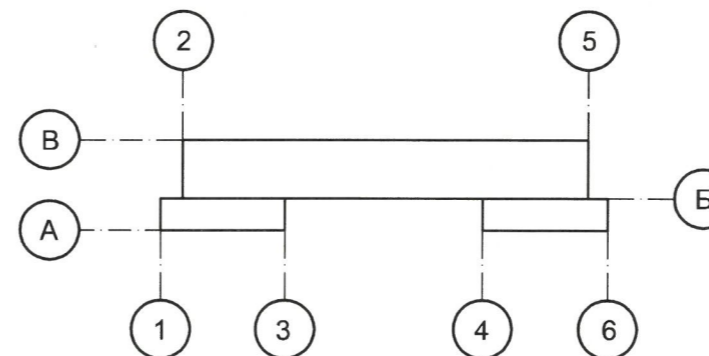

План координационных осей

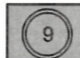


Условные обозначения

-  - Многоквартирный жилой дом с помещениями общественного назначения по ул. Академика Курчатова, 9 в Свердловском районе города Перми
-  - Красные линии
-  - Границы земельного участка с кадастровым номером 59:01:4413638:12
-  - Земельный участок с кадастровым номером 59:01:4413638:12

ПРИМЕЧАНИЕ: Границы земельного участка и его номер приведены с сайта <https://pkk.rosreestr.ru/>, красные линии приведены с сайта <https://isogd.gorodper.m.ru/>, координационные оси расставлены условно.

ОБОЗНАЧЕНИЕ	НАИМЕНОВАНИЕ	ПРИМЕЧАНИЕ
	<u>Ссылочные документы</u>	
Решение Пермской городской Думы от 15.12.2020 №277	"Об утверждении Правил благоустройства территории города Перми"	
Постановление администрации г.Перми от 22.02.2017 №130	"Об утверждении формы и Порядка согласования паспорта внешнего облика капитального (колерного паспорта)	
	<u>Ранее согласованные/ действующие колерные паспорта</u>	
№ 059-22-01-26-182 от 06.06.2017	Паспорт внешнего облика объекта капитального строительства: г. Пермь, Свердловский район, ул. Академика Курчатова, 9 (шифр: 1297-2017-Оф)	согл. 08.06.2017
№ 059-22-01-26-40-3244 от 10.10.2018	Колерный паспорт фасадов: г. Пермь, Свердловский район, ул. Академика Курчатова, 9 (шифр: 9-10-2018-АК)	согл. 07.11.2018
№ 059-22-01-26-7412 от 22.11.2019	Паспорт внешнего облика объекта капитального строительства: г. Пермь, Свердловский район, ул. Академика Курчатова, 9 (шифр: 19-11-2019-Оф)	согл. 27.11.2019

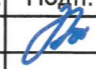						9-С-04/2023-ОФ			
						Колерный паспорт объекта капитального строительства по ул. Академика Курчатова, 9 Свердловского района г. Перми			
Изм.	Кол. уч.	Лист	№ док.	Подп.	Дата	Многоквартирный дом с помещениями общественного назначения	Стадия	Лист	Листов
Разраб.		Плотникова			04.23		П	2	
						Общие данные (продолжение)	ООО «ПАНГЕЯ»		

Главный фасад



Боковой фасад (со стороны ул. Гусарова)



ПРИМЕЧАНИЕ: Фотофиксация фасадов сделана 14.04.2023 г.

						9-С-04/2023-ОФ			
						Колерный паспорт объекта капитального строительства по ул. Академика Курчатова, 9 Свердловского района г. Перми			
Изм.	Кол. уч.	Лист	№ док.	Подп.	Дата	Многоквартирный дом с помещениями общественного назначения	Стадия	Лист	Листов
Разраб.		Плотникова		<i>[Signature]</i>	04.23		П	3	
						Существующее состояние фасадов (начало)	ООО «ПАНГЕЯ»		

Дворовой фасад




Боковой фасад (в сторону ул. Таборской)



ПРИМЕЧАНИЕ: Фотофиксация фасадов сделана 14.04.2023 г.

						9-С-04/2023-ОФ			
						Колерный паспорт объекта капитального строительства по ул. Академика Курчатова, 9 Свердловского района г. Перми			
Изм.	Кол. уч.	Лист	№ док.	Подп.	Дата	Многоквартирный дом с помещениями общественного назначения	Стадия	Лист	Листов
Разраб.		Плотникова			04.23		П	4	
						Существующее состояние фасадов (продолжение)	ООО «ПАНГЕЯ»		

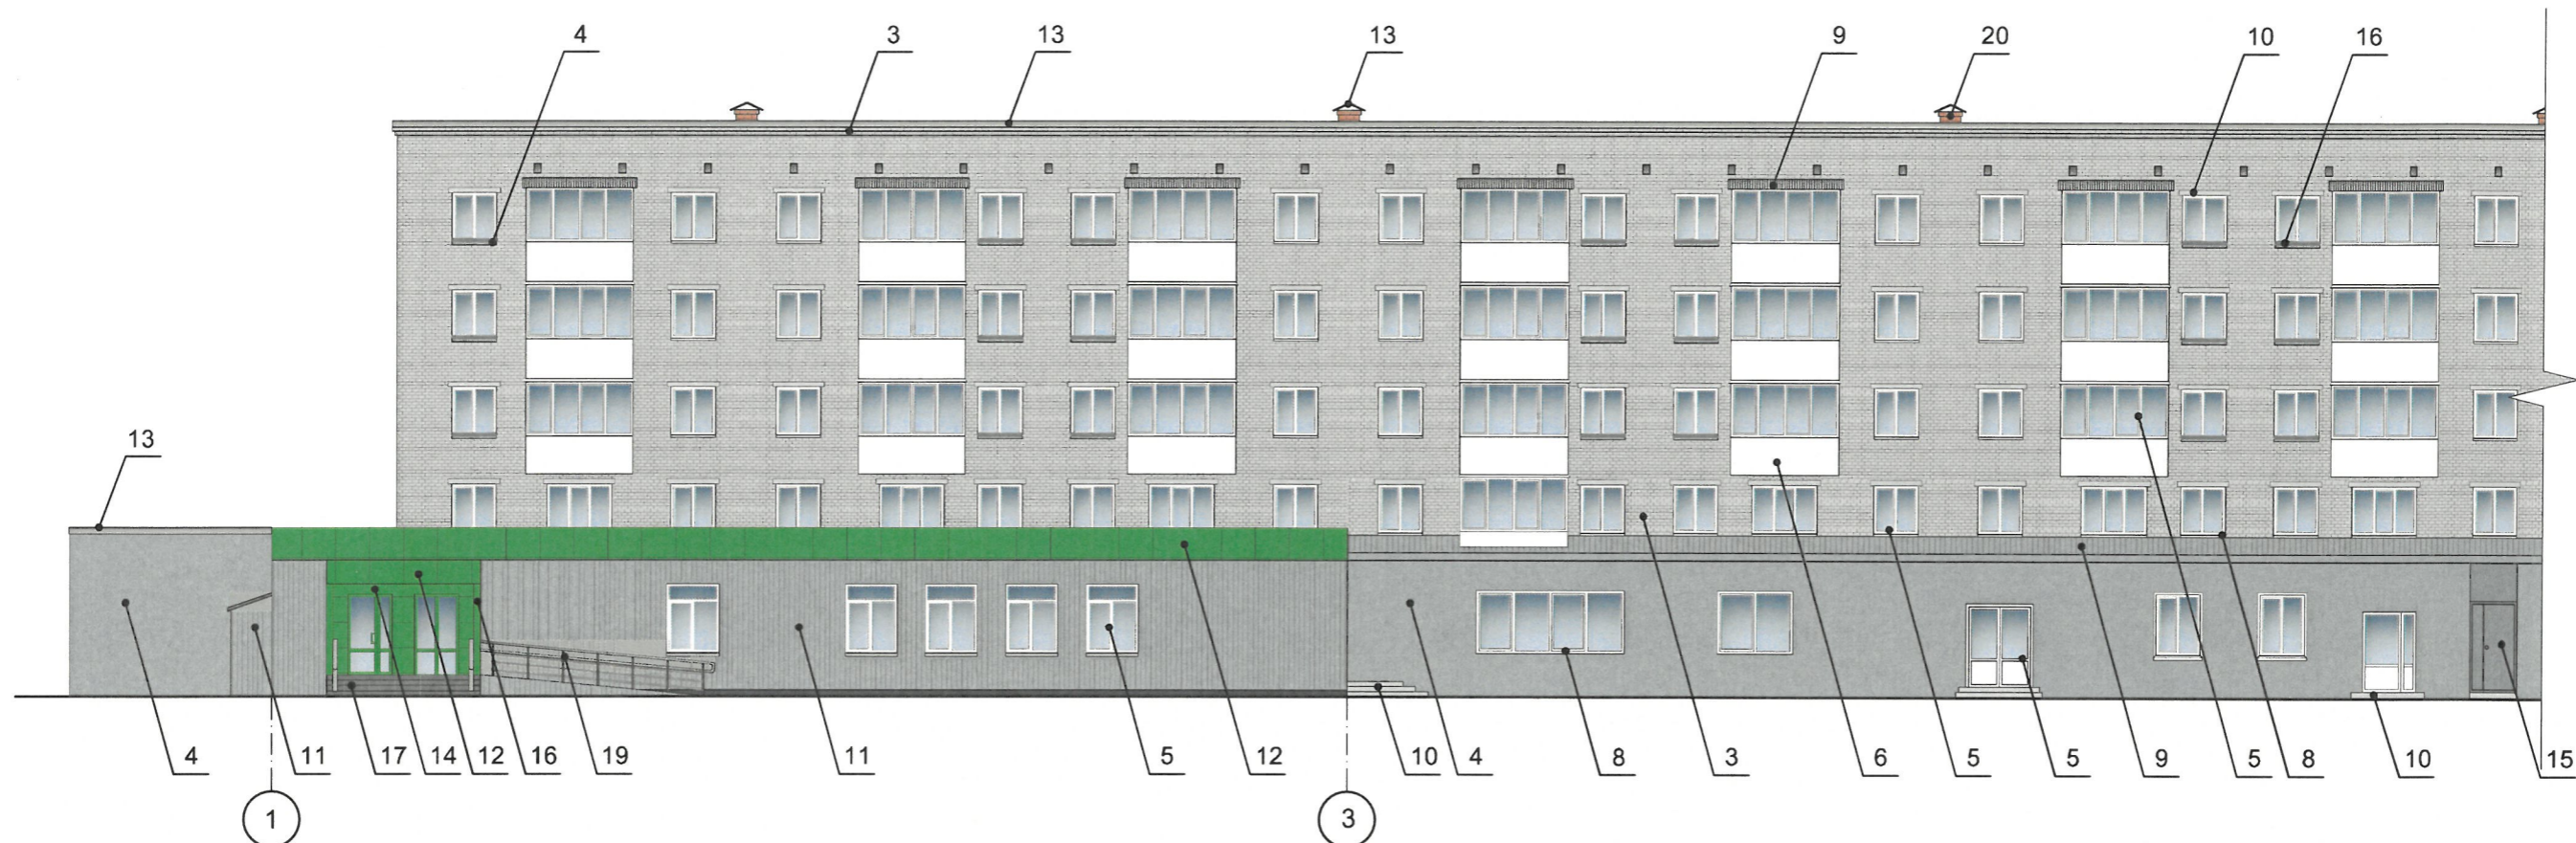

Условия размещения входных групп:


1. В случае, если наружные лестницы при дополнительно устроенных входах в общественные помещения здания выходят за границы предоставленного земельного участка и красные линии квартала, то устройство дополнительных или переустройство существующих входных групп требует получения разрешения в установленном порядке.
2. Требования к входным группам установлены пунктом 11.7 Правил благоустройства территории города Перми, утвержденных Решением Пермской городской Думы от 15.12.2020 № 277.
3. При размещении новой входной группы, изменении входной группы при проведении реконструкции, капитального ремонта здания, строения, сооружения требуется разработка проекта колерного паспорта.
4. Размещение входных групп, расположенных в границах территорий достопримечательных мест на территории города Перми, должно соответствовать требованиям, установленным органом охраны объектов культурного наследия.
5. Требования к входным группам, расположенным в границах территорий общего пользования, за исключением входных групп, расположенных в границах территорий достопримечательных мест:
 - архитектурные элементы входных групп (крыльца, входная площадка, ступени, лестницы, ограждения, парапеты, роллетные системы (рольставни), козырьки, приямки, пандусы или подъемные устройства для маломобильных групп населения) должны быть выполнены параллельно фасаду здания, строения, сооружения на расстоянии не более чем 1,5 м от фасада здания, строения, сооружения и при условии сохранения ширины пешеходной зоны (тротуара) не менее 2 м;
 - размер входной площадки - 1,5 м x 1,85 м;
 - входная группа (приямок) в подвальное или полуподвальное помещение должна быть выполнена параллельно фасаду здания, строения, сооружения с лестницей на расстоянии не более чем 1,5 м от фасада здания, строения, сооружения. По периметру входной группы (приямка) устраивается парапет высотой не более 0,5 м, над входной группой (приямком) устанавливается козырек с водоотводом;
 - на высоте более 0,72 м от уровня земли входная группа должна быть выполнена за счет внутреннего пространства здания, строения, сооружения.
6. Ступени и входная площадка входных групп должны иметь противоскользящее покрытие или полосы.
7. На одном из торцов входной площадки может быть предусмотрен пандус или подъемное устройство для маломобильных групп населения.
8. Наружная кнопка вызывного устройства должна быть размещена в начале заезда на пандус или при входе на подъемное устройство для маломобильных групп населения.

СОГЛАСОВАНО
 1й заместитель начальника ДГА
 г. Перми - главный архитектор
 Д.Ю. Лапшин
 «04» 05 2023г.

Условные обозначения

- Выноска и номер позиции согласно Ведомости отделки фасадов на листе 1
- Условная координационная ось

						9-С-04/2023-ОФ			
						Колерный паспорт объекта капитального строительства по ул. Академика Курчатова, 9 Свердловского района г. Перми			
Изм.	Кол. уч.	Лист	№ док.	Подп.	Дата	Многоквартирный дом с помещениями общественного назначения	Стадия	Лист	Листов
Разраб.		Плотникова			04.23		П	5	
						Главный фасад	ООО «ПАНГЕЯ»		

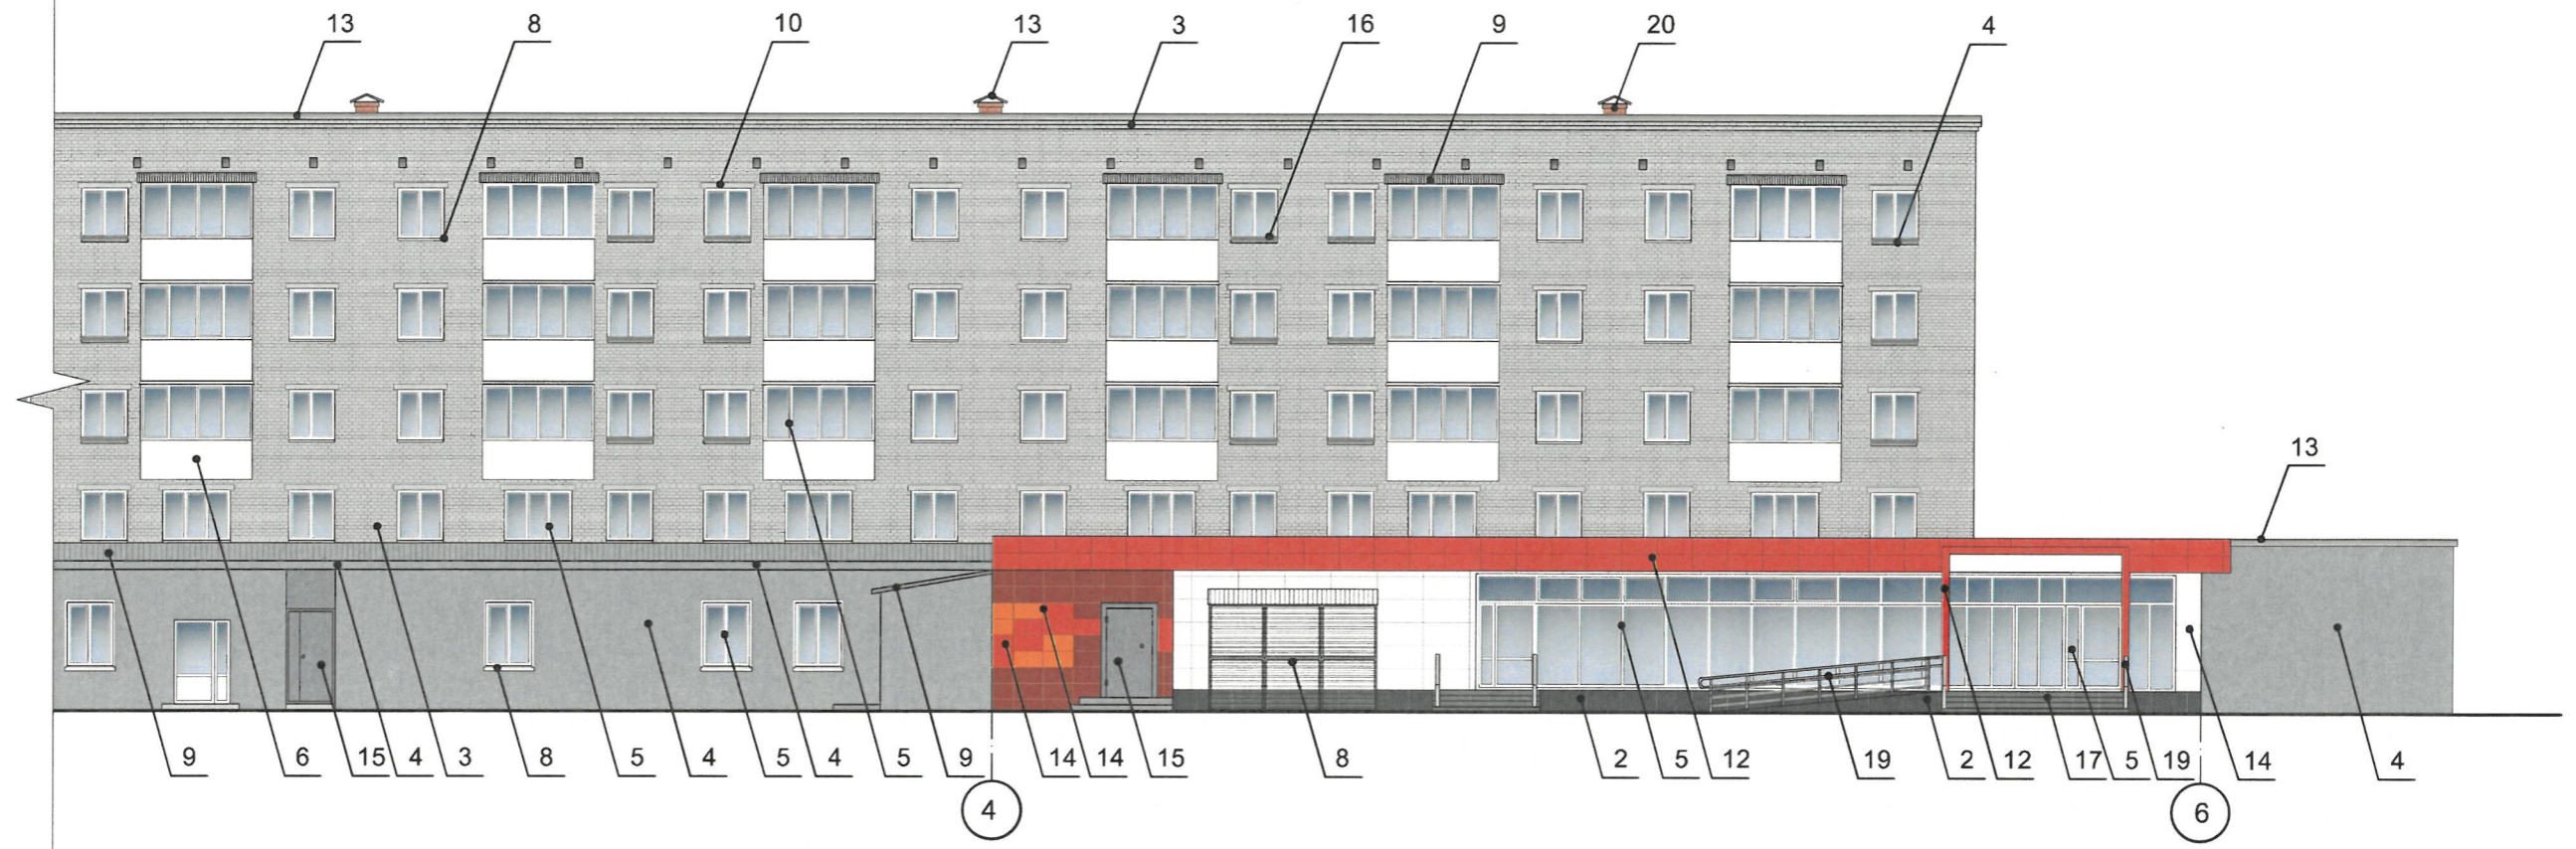


СОГЛАСОВАНО
 1^й заместитель начальника ДГА
 г. Перми - главный архитектор
 Д.Ю. Лапшин
 « 04 » 05 2023 г.

Условные обозначения

- Выноска и номер позиции согласно Ведомости отделки фасадов на листе 1
- Условная координационная ось

Примечание: условия размещения входных групп см. лист 5.

						9-С-04/2023-ОФ			
						Колерный паспорт объекта капитального строительства по ул. Академика Курчатова, 9 Свердловского района г. Перми			
Изм.	Кол. уч.	Лист	№ док.	Подп.	Дата	Многоквартирный дом с помещениями общественного назначения	Стадия	Лист	Листов
Разраб.	Плотникова				04.23		П	6	
						Главный фасад	ООО «ПАНГЕЯ»		

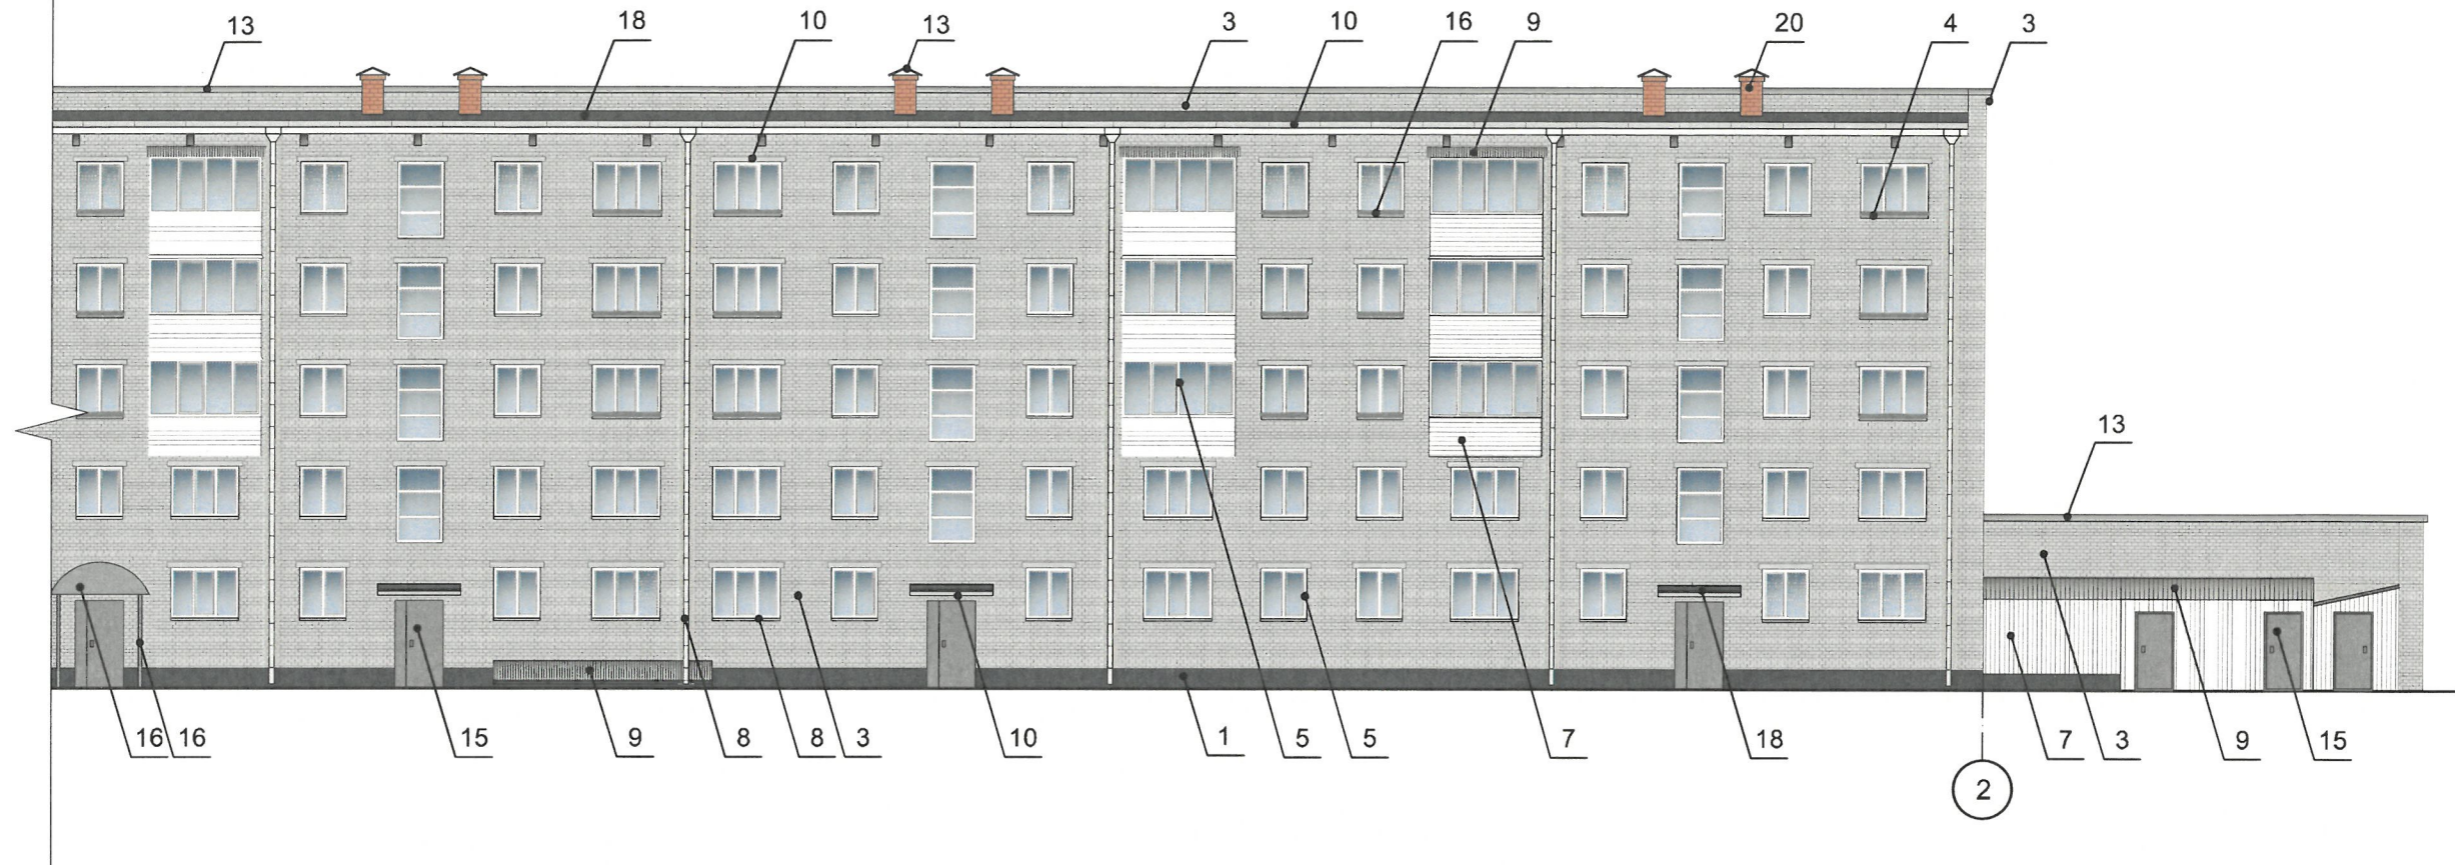

Условия размещения дополнительного оборудования:

- Дополнительное оборудование - размещаемые на фасадах здания, строения, сооружения системы технического обеспечения эксплуатации зданий, строений, сооружений (наружные блоки систем кондиционирования и вентиляции, маскирующие ограждения (экраны, решетки), вентиляционные трубопроводы, антенны, видеокамеры наружного наблюдения, электрощиты, кабельные линии, иное подобное оборудование), защитные устройства (решетки, рольставни), почтовые ящики, часы, банкоматы, элементы архитектурно-художественной подсветки, флажки и иное оборудование.
- Размещение дополнительного оборудования, дополнительных элементов и устройств на фасадах объектов капитального строительства рекомендуется при соблюдении следующих условий:
 - соответствие размещения дополнительного оборудования архитектурному решению фасадов, предусмотренному проектной документацией, в соответствии с которой осуществлено строительство (реконструкция) Объекта, с привязкой к единой (вертикальной, горизонтальной) системе осей фасадов;
 - единая горизонтальная ось - условная прямая линия. Определяется как половина расстояния между верхним и нижним архитектурным элементом (окна, наличники, карниз, фриз и другие), выделяющимся (западающим, выступающим) из плоскости стены;
 - единая вертикальная ось - условная прямая линия. Определяется как половина расстояния между границами одного архитектурного элемента (окна, двери, колонны) либо между двумя архитектурными элементами (окна, двери, колонны);
 - комплексное решение размещения оборудования - единое архитектурное и цветовое решение (в том числе размер, форма, материал);
 - размещение дополнительного оборудования на архитектурных деталях, элементах декора, поверхностях с ценной архитектурной отделкой, а также крепление, ведущее к повреждению архитектурных поверхностей, не допускаются.
- Размещение дополнительного оборудования не должно нарушать законные интересы собственников жилых помещений в непосредственной близости с оборудованием.
- Рекомендуется наружные системы кондиционирования устанавливать: у жилых помещений - за счет внутреннего пространства балкона/лоджии, у нежилых - за счет пространства помещений.
- В соответствии со статьей 36 Жилищного кодекса Российской Федерации собственникам помещений в многоквартирном доме решение о возможности или невозможности размещения наружных блоков кондиционеров на фасадах многоквартирного дома может быть принято на общем собрании собственников помещений данного многоквартирного дома.
- В случае принятия положительного решения о размещении наружных блоков кондиционеров на фасадах многоквартирного дома рекомендуется внешние блоки кондиционирования закрывать маскирующими ограждениями (экраны, решетки) в цвет фасада.




Условные обозначения

- Выноска и номер позиции согласно Ведомости отделки фасадов на листе 1
- Условная координационная ось



Примечание: условия размещения входных групп см. лист 5.

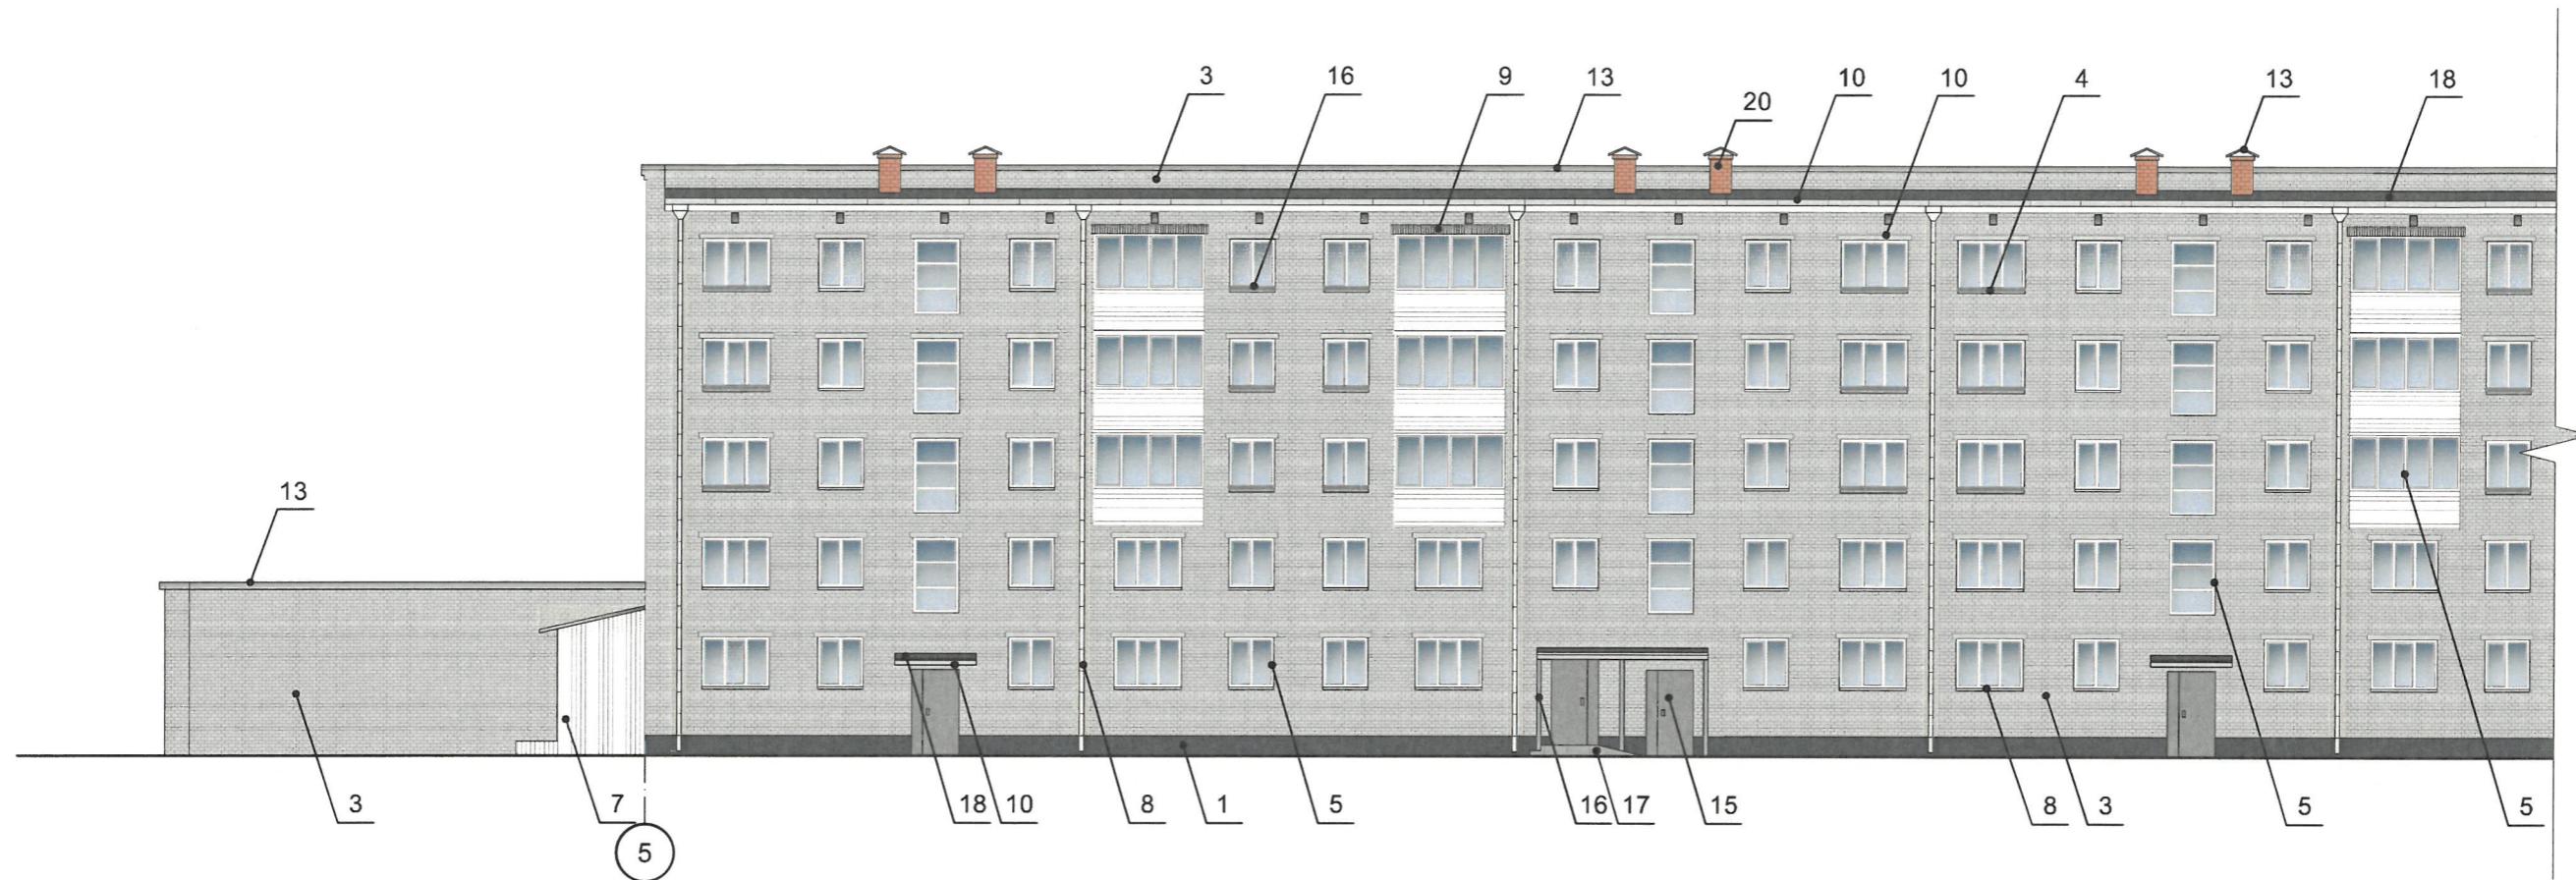						9-С-04/2023-ОФ			
						Колерный паспорт объекта капитального строительства по ул. Академика Курчатова, 9 Свердловского района г. Перми			
Изм.	Кол. уч.	Лист	№ док.	Подп.	Дата	Многоквартирный дом с помещениями общественного назначения	Стадия	Лист	Листов
Разраб.		Плотникова			04.23		П	7	
						Дворовой фасад	ООО «ПАНГЕЯ»		






СОГЛАСОВАНО
 1й заместитель начальника ДГА
 г. Перми - главный архитектор
 Д.О. Лапшин
 20.04.23г.

Условные обозначения

-  - Выноска и номер позиции согласно Ведомости отделки фасадов на листе 1
-  - Условная координационная ось

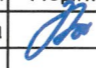

Примечание: условия размещения входных групп см. лист 5.

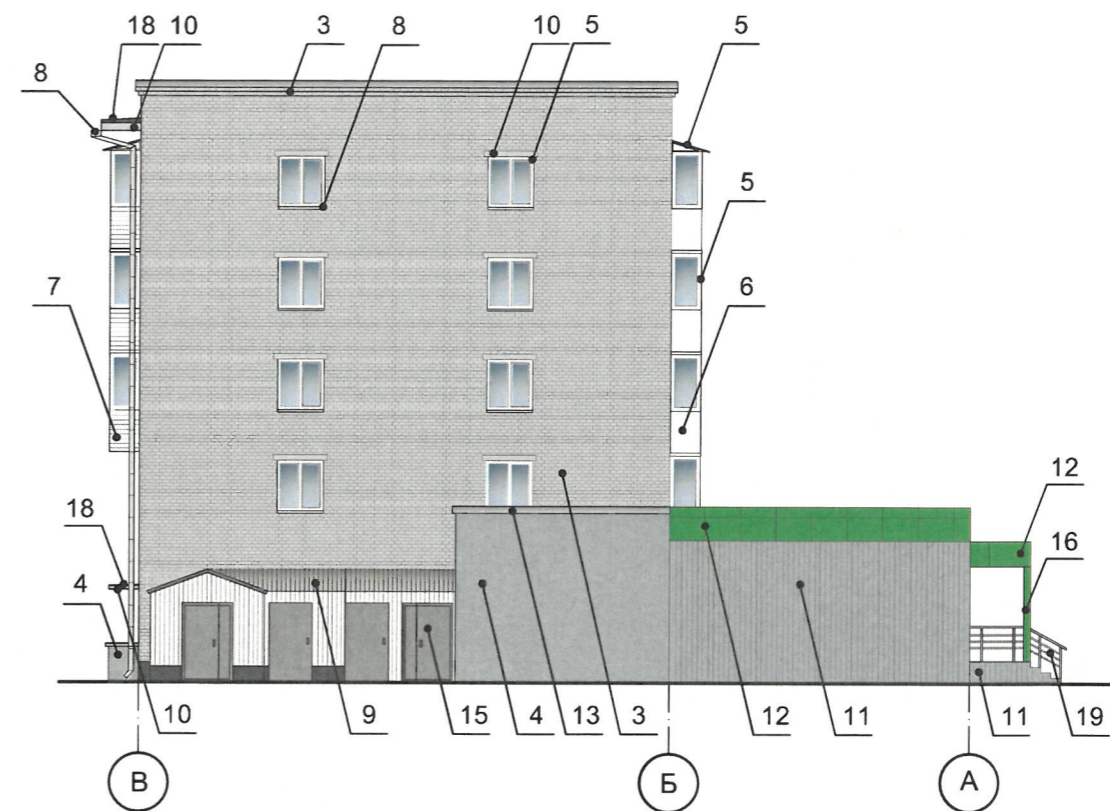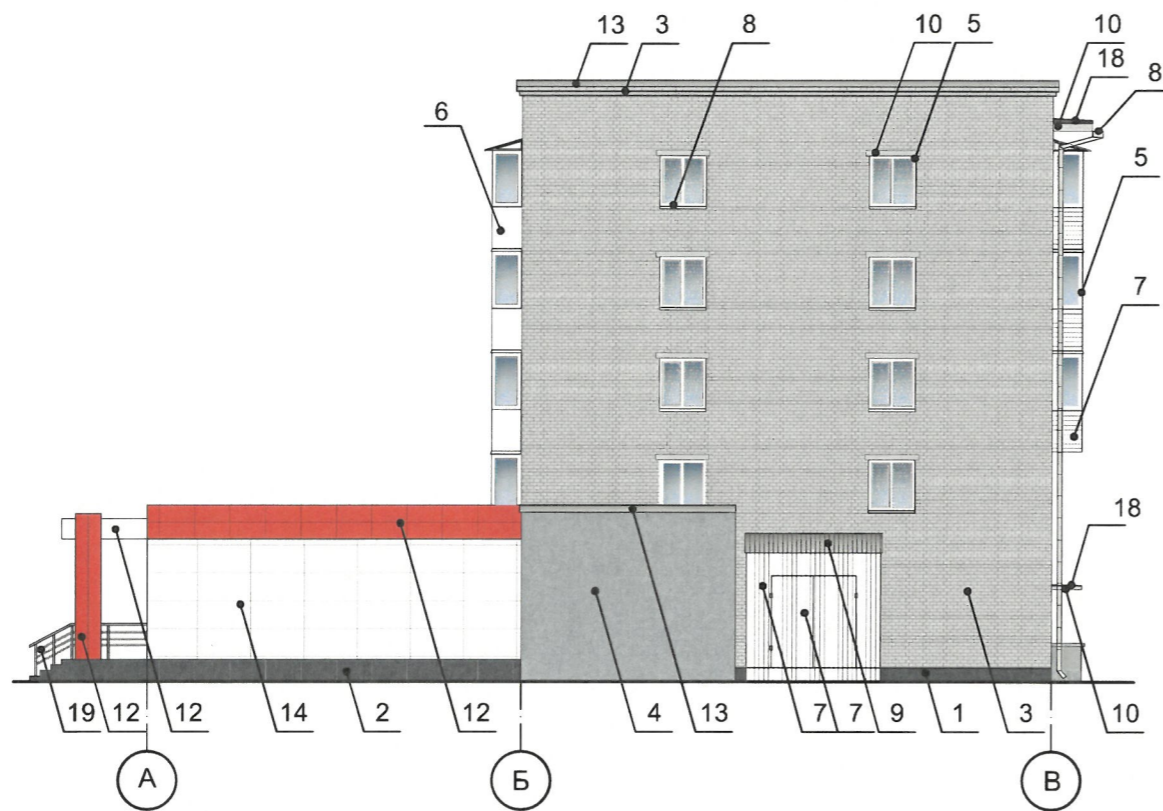						9-С-04/2023-ОФ			
						Колерный паспорт объекта капитального строительства по ул. Академика Курчатова, 9 Свердловского района г. Перми			
Изм.	Кол. уч.	Лист	№ док.	Подп.	Дата	Многоквартирный дом с помещениями общественного назначения	Стадия	Лист	Листов
Разраб.		Плотникова			04.23		П	8	
						Дворовой фасад	ООО «ПАНГЕЯ»		





СОГЛАСОВАНО
 1^й заместитель начальника ДГА
 г. Перми - главный архитектор
 Д.О. Лапшин
 «04» «05» 2023 г.

Условные обозначения

-  - Выноска и номер позиции согласно Ведомости отделки фасадов на листе 1
-  - Условная координационная ось

Примечание: условия размещения входных групп см. лист 5.

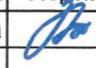						9-С-04/2023-ОФ			
						Колерный паспорт объекта капитального строительства по ул. Академика Курчатова, 9 Свердловского района г. Перми			
Изм.	Кол. уч.	Лист	№ док.	Подп.	Дата	Многоквартирный дом с помещениями общественного назначения	Стадия	Лист	Листов
					04.23		П	9	
						Боковые фасады	ООО «ПАНГЕЯ»		

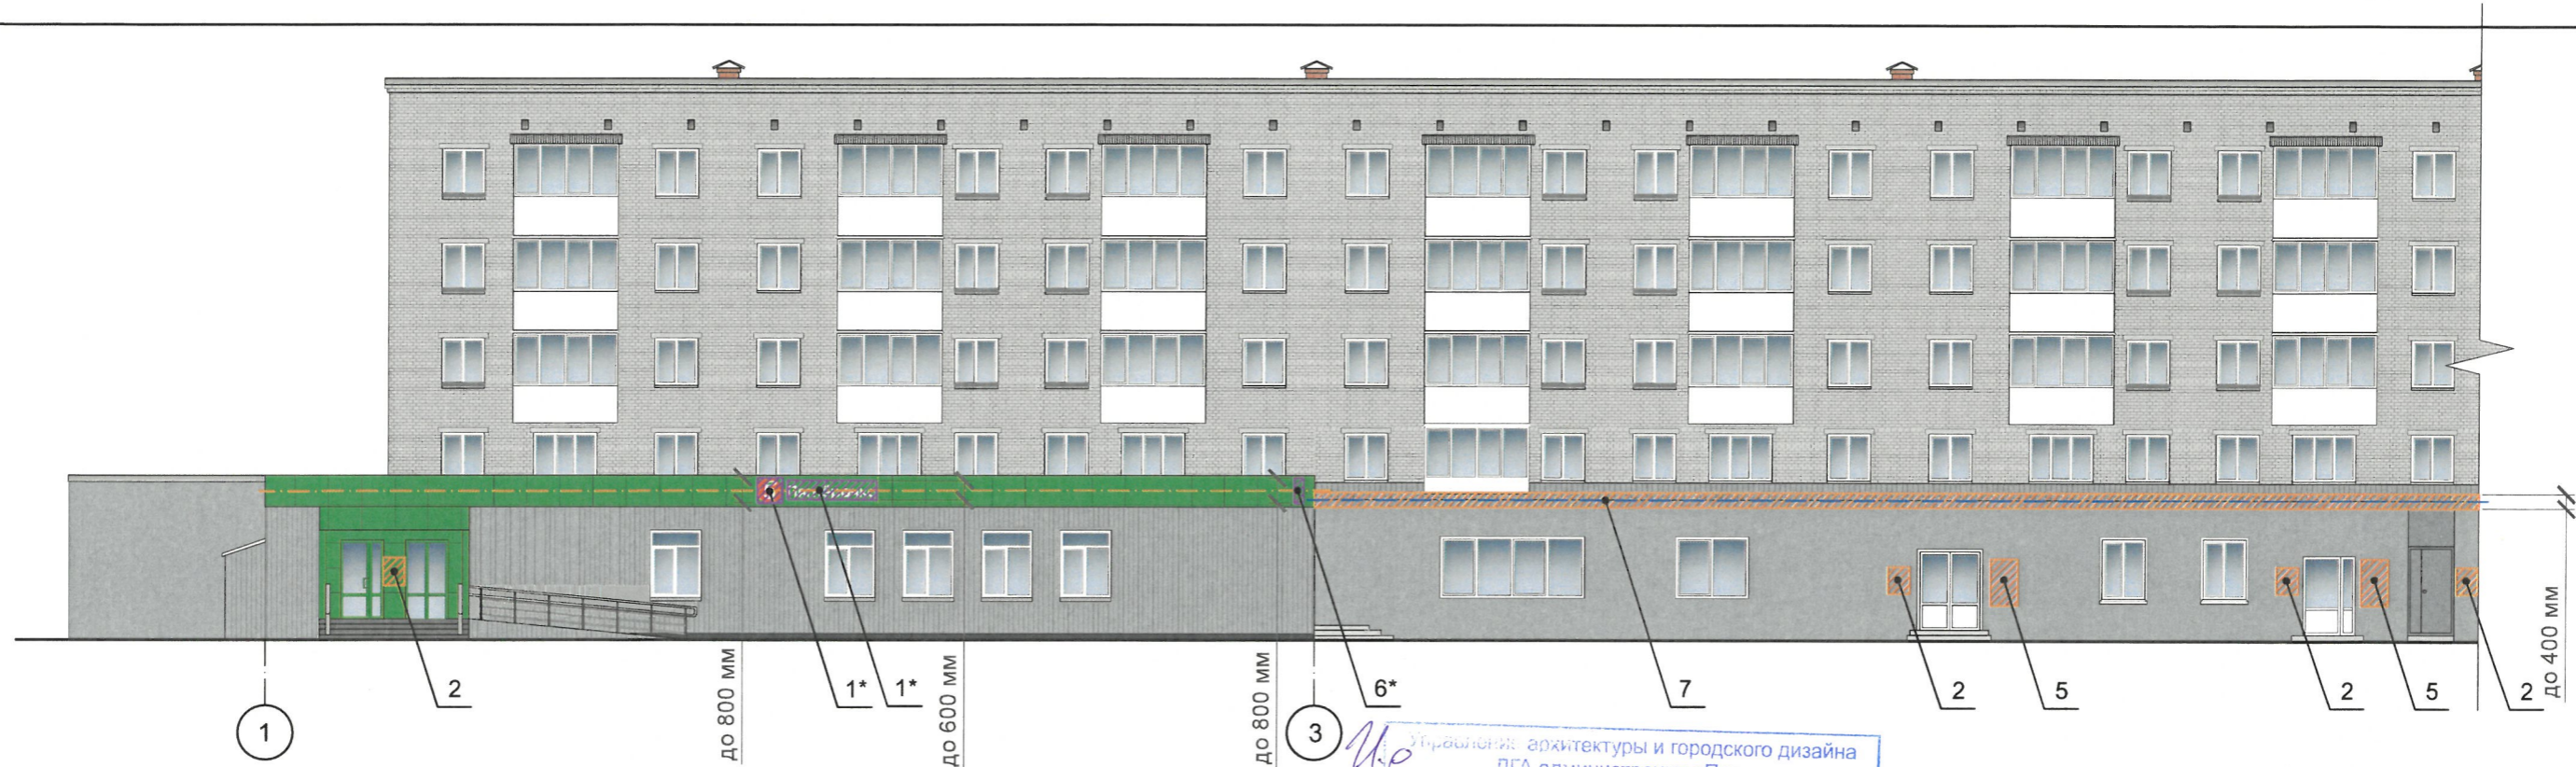

Ведомость средств размещения информации, рекламных конструкций

ПОЗ.	Тип объекта, материал, способы крепления	Цвет (с указанием RAL)	Наличие подсветки
1	Объемные буквы и/или логотипы, размещенные на металлических направляющих без подложки в цвет фриза. Оргстекло, металл, пластик	Фирменные цвета	Внутренняя или контурная подсветка
2	Информационная табличка (режимник) одиночная, размерами не более 0,5 x 0,7 м (ДхВ). Металл, пластик, оргстекло, пленки.	Фирменные цвета	Возможна внутренняя подсветка
3	Указатель с наименованием улицы и номером дома (здания) (пункт 11.4.2. решения Пермской городской Думы от 15.12.2020 № 277). Металл, пластик, оргстекло.	Синий фон (R-(0), G-(20), B-(120)), белый	Возможна внутренняя подсветка
4	Информация - не сплошная пленочная аппликация в виде текста или контурного изображения на стекле. Площадь выклейки - не более 30% от площади одного поля остекления. Самоклеющиеся пленки по стеклу. или Вывеска - панно (постер или световой короб), размещенное в оконном проеме за стеклом. Площадь панно - не более 50% от площади одного поля остекления, отступ от остекления не менее чем на 0,15 м. Металл, пластик, пленки.	Фирменные цвета	Возможна подсветка
5	Модульная табличка. Металл, пластик, оргстекло, пленки.	текст 50% от фона (единый фон-белый)	Возможна внутренняя подсветка
6	Панель-кронштейн. Оргстекло, металл, пластик.	Фирменные цвета	Возможна внутренняя подсветка
7	Объемные буквы и/или логотипы, размещенные на металлических направляющих без подложки в цвет козырька. Оргстекло, металл, пластик	Фирменные цвета	Внутренняя или контурная подсветка




Управление архитектуры и городского дизайна
ДГА администрации г.Перми
СООТВЕТСТВУЕТ АРХИТЕКТУРНОМУ ОБЛИКУ ГОРОДА ПЕРМИ
«04» 05 2023
Подпись: *Дрисанин*

Пример сгруппированных модельных табличек

Центральный вход	∞	САЛОН ОПТИКИ
Центральный вход		ОРГАНИЗАЦИЯ
1 этаж	k	ЗООМАГАЗИН
1 этаж	⚙	ОРГАНИЗАЦИЯ
1 этаж		ОРГАНИЗАЦИЯ
Центральный вход	🐾	ЗООМАГАЗИН

Схема компоновки объемных букв и/или логотипов, относительно оси и места размещения средств размещения информации

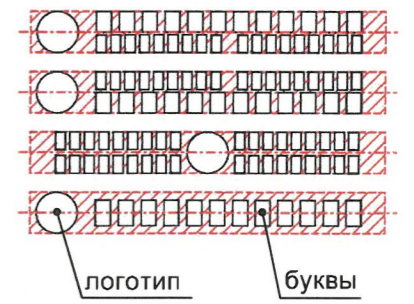


Условные обозначения

- 1 - Выноска и номер позиции согласно Ведомости средств размещения информации, рекламных конструкций
- - - - - Ось размещения средств размещения информации, рекламных конструкций
- ▨ - Место допустимого размещения средств размещения информации, рекламных конструкций

Примечание: условия размещения средств размещения информации, рекламных конструкций см. лист 11



						9-С-04/2023-ОФ			
						Колерный паспорт объекта капитального строительства по ул. Академика Курчатова, 9 Свердловского района г. Перми			
Изм.	Кол. уч.	Лист	№ док.	Подп.	Дата	Многоквартирный дом с помещениями общественного назначения	Стадия	Лист	Листов
					04.23		П	10	
						Размещение средств размещения информации, рекламных конструкций (начало)	ООО «ПАНГЕЯ»		

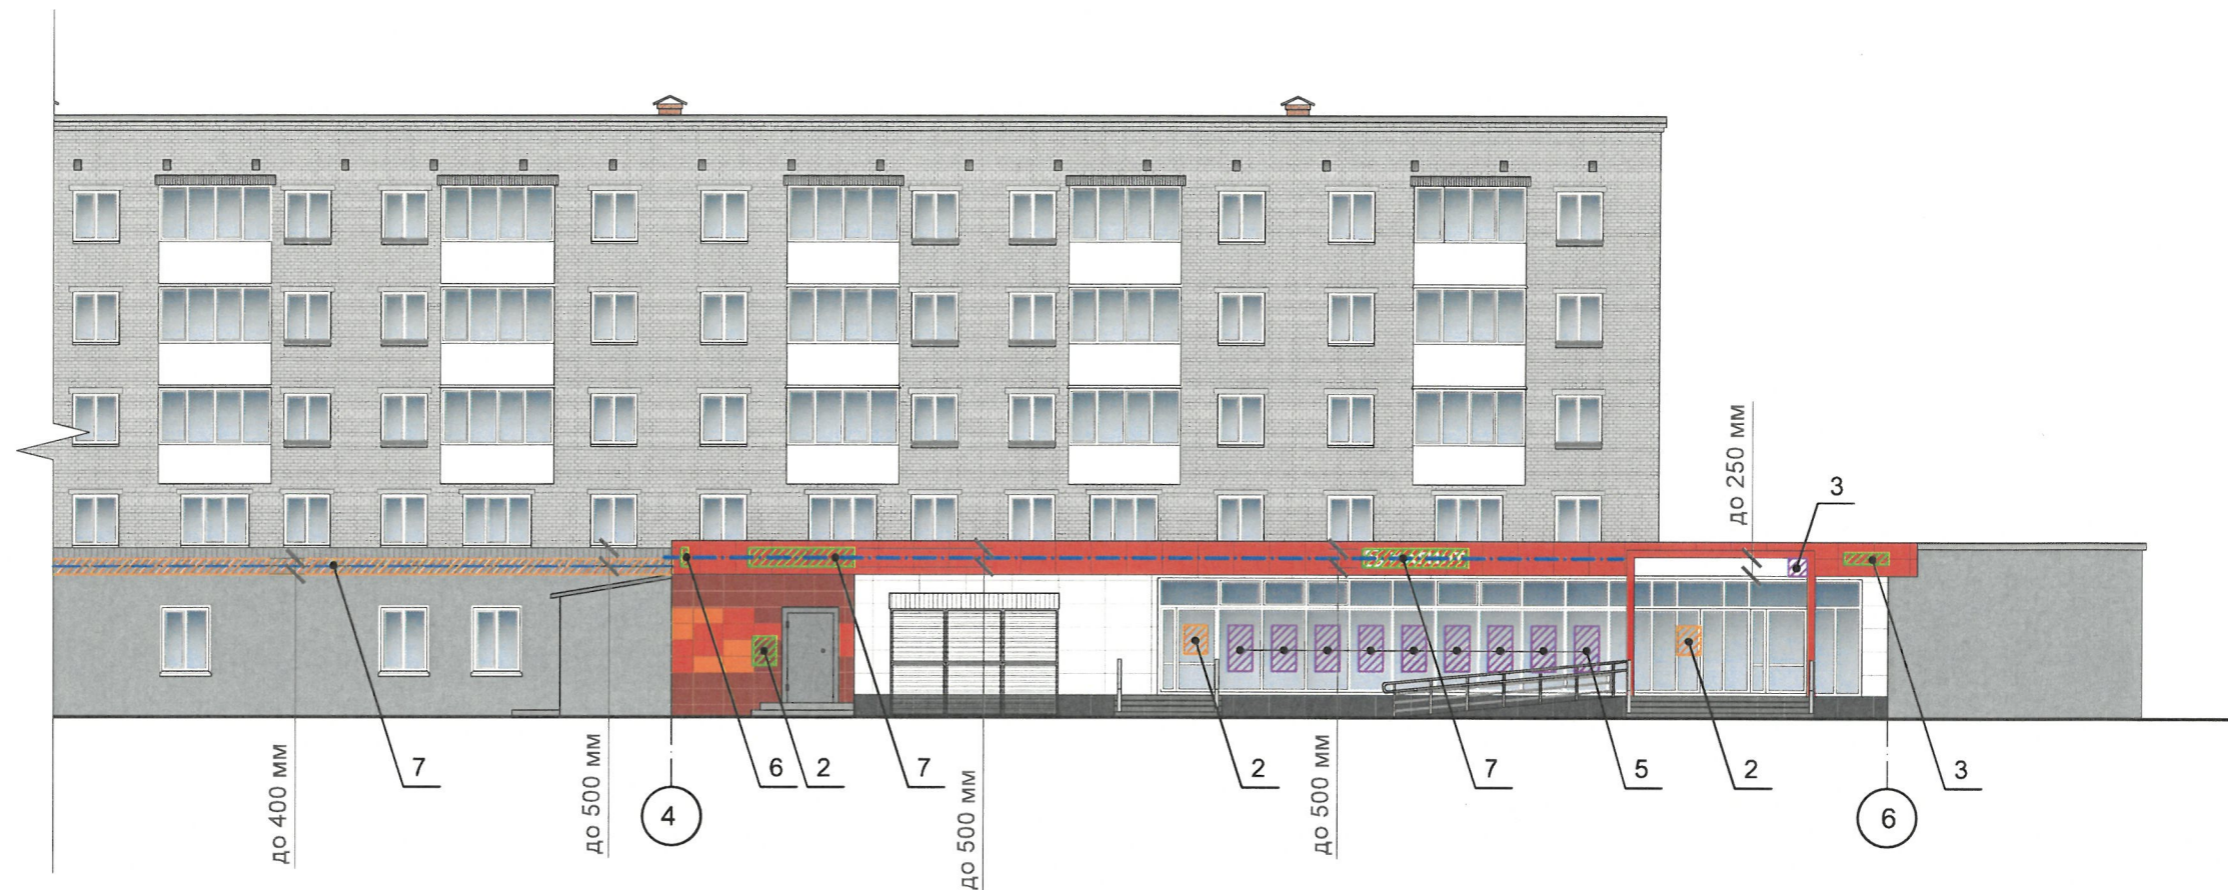

Условия размещения дополнительного оборудования:

1. Место размещения информации располагаются относительно условной прямой линии - единой горизонтальной оси. Местоположение оси на фасаде определяется как половина расстояния между верхним и нижним архитектурным элементом (окна, наличники, карниз, фриз и др.), выделяющимся (западающим, выступающим) из плоскости стены.
2. Размещение вывесок и рекламных конструкций должно осуществляться в границах места допустимого размещения средств размещения информации, рекламных конструкций, установленных данным колерным паспортом объекта капитального строительства.
3. Размещение вывесок по отношению друг к другу, их конфигурация, наполненность информацией должны соответствовать Стандартным требованиям к вывескам, их размещению и эксплуатации (далее - Стандартные требования), утвержденным Решением Пермской городской Думы от 15.12.2020 №277.
4. В случае, если планируемые к размещению вывески не соответствуют Стандартным требованиям и действующему колерному паспорту, требуется внесение изменений в колерный паспорт путем разработки нового колерного паспорта.
5. Максимальный размер информационных табличек - 0,5 м x 0,7 м (пункт 2.13 Стандартных требований).
6. Узел крепления каждого типа объекта информации разрабатывается отдельным рабочим проектом.
7. В случае размещения рекламной конструкции на фасаде здания, строения, сооружения, такая конструкция должна быть отражена в составе нового колерного паспорта, а ее размещение должно осуществляться в соответствии с действующим порядком установки эксплуатации рекламных конструкций на территории города Перми, утвержденным решением Пермской городской Думы от 27.01.2009 № 11, с последующим получением на установку и эксплуатацию рекламной конструкции в установленном порядке.
8. В случае возникновения спорных ситуаций с другими организациями в отношении мест размещения нестандартных вывесок, расположенных не в границах занимаемого помещения, регулирование конфликта и окончательное решение по размещению вывесок той или иной претендующей организации в соответствии с положениями Жилищного кодекса Российской Федерации должно приниматься на собрании собственников помещений в многоквартирном доме.
9. Размещение вывесок, перекрывающих оконные проемы, а также расположенных на балконах, лоджиях зданий и сооружений должно быть согласовано с собственниками помещений, к которым относится балкон и данный оконный проем.
10. В случае возникновения спорных ситуаций в отношении места размещения информационной конструкции на парапете кровли/кровле/стене у кровли, регулирование конфликта и окончательное решение по размещению информационной конструкции должно приниматься на собрании собственников помещений в многоквартирном доме в соответствии с положениями Жилищного кодекса Российской Федерации.





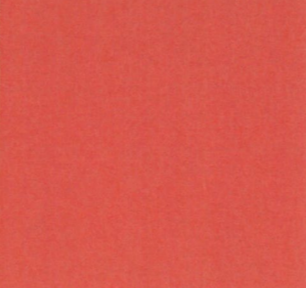
Схема крепления средств размещения информации к фасаду (поз. 1)

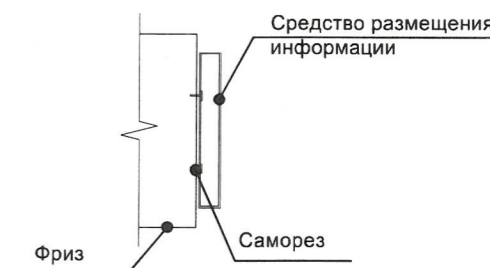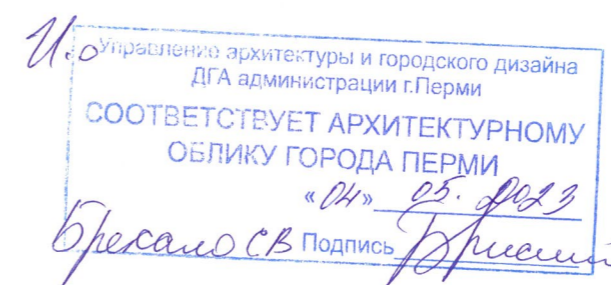
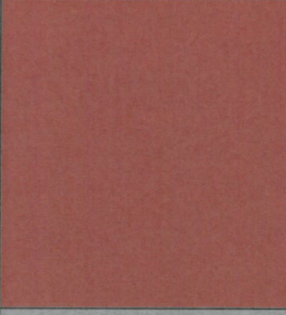
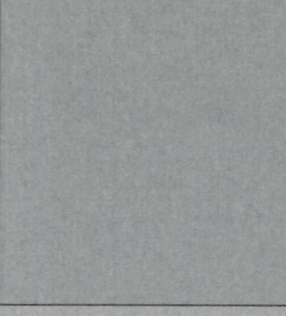



Условные обозначения

- 1 - Выноска и номер позиции согласно Ведомости средств размещения информации, рекламных конструкций на листе 10
- Ось размещения средств размещения информации, рекламных конструкций
- Место допустимого размещения средств размещения информации, рекламных конструкций


						9-С-04/2023-ОФ			
						Колерный паспорт объекта капитального строительства по ул. Академика Курчатова, 9 Свердловского района г. Перми			
Изм.	Кол. уч.	Лист	№ док.	Подп.	Дата	Многоквартирный дом с помещениями общественного назначения	Стадия	Лист	Листов
Разраб.		Плотникова		<i>[Signature]</i>	04.23		П	11	
						Размещение средств размещения информации, рекламных конструкций (продолжение)	ООО «ПАНГЕЯ»		

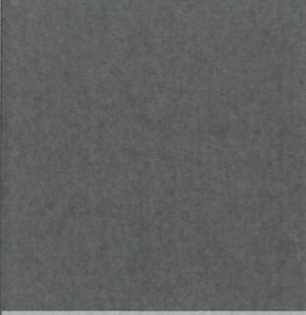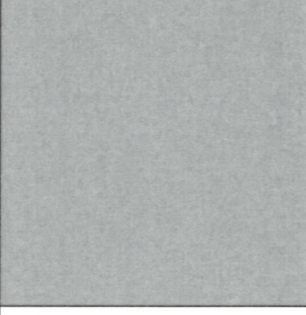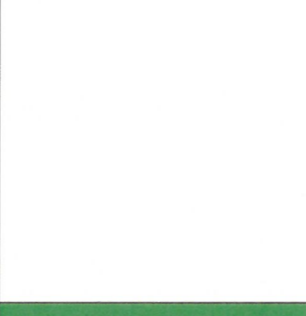Позиция согласно ведомости отделки фасадов	Координаты цвета RAL 7016	C:	60	
		M:	30	
		Y:	30	
		K:	80	
		R:	55	
		G:	63	
1, 2		B:	67	
Позиция согласно ведомости отделки фасадов	Координаты цвета RAL 7040	C:	20	
		M:	5	
		Y:	10	
		K:	40	
		R:	157	
		G:	163	
4, 9, 11		B:	166	
Позиция согласно ведомости отделки фасадов	Координаты цвета RAL 9003	C:	0	
		M:	0	
		Y:	0	
		K:	0	
		R:	244	
		G:	247	
5, 6, 7, 8, 12, 14		B:	244	
Позиция согласно ведомости отделки фасадов	Координаты цвета RAL 6037	C:	9	
		M:	0	
		Y:	100	
		K:	0	
		R:	0	
		G:	143	
12, 14, 16		B:	57	
Позиция согласно ведомости отделки фасадов	Координаты цвета RAL 3020	C:	0	
		M:	100	
		Y:	100	
		K:	0	
		R:	193	
		G:	18	
12, 14		B:	28	

Позиция согласно ведомости отделки фасадов	Координаты цвета RAL 2009	C:	5	
		M:	70	
		Y:	100	
		K:	10	
		R:	225	
		G:	85	
14		B:	1	
Позиция согласно ведомости отделки фасадов	Координаты цвета RAL 3011	C:	20	
		M:	100	
		Y:	100	
		K:	40	
		R:	126	
		G:	41	
14		B:	44	
Позиция согласно ведомости отделки фасадов	Координаты цвета RAL 7046	C:	30	
		M:	10	
		Y:	10	
		K:	40	
		R:	130	
		G:	137	
15		B:	142	
Позиция согласно ведомости отделки фасадов	Координаты цвета RAL 7042	C:	30	
		M:	10	
		Y:	20	
		K:	40	
		R:	143	
		G:	150	
16		B:	149	

СОГЛАСОВАНО
1^й заместитель начальника ДГА
г. Перми - главный архитектор
Д.Ю. Лапшин
«04» 05 2023 г.

ПРИМЕЧАНИЕ: Цвета в стандарте RAL и цветовой палитре CMYK, RGB приведены с сайта <https://colorscheme.ru/> (каталог цветов RAL CLASSIC)

						9-С-04/2023-ОФ			
						Колерный паспорт объекта капитального строительства по ул. Академика Курчатова, 9 Свердловского района г. Перми			
Изм.	Кол. уч.	Лист	№ док.	Подп.	Дата	Многоквартирный дом с помещениями общественного назначения	Стадия	Лист	Листов
Разраб.		Плотникова			04.23		П	12	
						Эталоны колеров	ООО «ПАНГЕЯ»		