

Рекламно-производственная компания «Братья»

*N 059-22-01-26-1826 от 27.06.2023*

Номер и дата входящего заявления о согласовании колерного паспорта (заполняется ДГА)

Заказчик: сеть кофейных киосков и кофеен «Coffee Like»

## ПАСПОРТ ВНЕШНЕГО ОБЛИКА ОБЪЕКТА КАПИТАЛЬНОГО СТРОИТЕЛЬСТВА (КОЛЕРНЫЙ ПАСПОРТ)

АДРЕС ОБЪЕКТА: г.Пермь, административный район Свердловский,  
улица Куйбышева, здание (строение) № 82

**08-06-23-ОФ**

ПЕРМЬ, 2023 г.

Ведомость чертежей

ЛИСТ	НАИМЕНОВАНИЕ	ПРИМЕЧАНИЯ
1-2	Общие данные	
3-4	Существующее состояние фасадов	
5	Главный фасад по ул. Куйбышева	
6	Главный фасад по ул. Белинского	
7	Боковой фасад	
8	Дворовой фасад в осях 10-1	
9	Дворовой фасад в осях К-Б	
10	Дворовой фасад в осях А-К	
11-13	Размещение средств размещения информации, рекламных конструкций	
14	Архитектурно-художественная подсветка	
15	Эталоны колеров	

Ведомость отделки фасадов

ПОЗ.	ЭЛЕМЕНТ ФАСАДА	ЭТАЛОН ЦВЕТА	ОБОЗНАЧ.	ВИД ОТДЕЛКИ	ПРИМ.
1	Цоколь здания, крылец входных групп		RAL 8017	Гранит. Штукатурка. Атмосферостойкая краска	
2	Основные поле стен		RAL 1015	Декоративная штукатурка	
3	Поле стен 1 и 2 этажа		DESING 050 60 10	Штукатурка. Атмосферостойкая краска	
4	Архитектурный декор, тамбур, козырек	БЕЛЫЙ	RAL 9010	Штукатурка. Атмосферостойкая краска	
5	Переплеты окон, дверей		DESING 050 20 16	Металлопластик (стеклопакеты)	
6	Двери		DESING 050 20 16	Металл/дерево. Атмосферостойкая краска	
7	Отливы. Кровля дома. Кровля козырьков, стойки		DESING 050 20 16	Атмосферостойкая краска, металл	
8	Перила. Металлические элементы козырьков. Ограждение балконов и крыши. Пожарные лестницы		RAL 9005	Атмосферостойкая краска, металл	
9	Покрытие ступеней и входных площадок		Серый	Керамогранит	
10	Слуховые окна, водосточные трубы	БЕЛЫЙ	RAL 9010	Силикатная краска. Металл с покраской Атмосферостойкая краской	

Пояснительная записка.

**Краткая характеристика объекта:**

Объект капитального строительства - общественное здание по адресу: г. Пермь, Свердловский район, ул. Куйбышева, 82

**Год постройки и ввода в эксплуатацию – 1950 г.**

В плане здание: сложной конфигурации

Несущие стены: кирпичные;

Кровля скатная

Ранее разработанный колерный паспорт: 01563000214-0186760-01-ОФ от 09.11.2016 г.

№059-22-01-26-4998 от 24.09.2020 г.

Нахождение в зоне охраны объектов культурного наследия: здание расположено в границах зоны регулирования застройки (шифр зоны -ЗРЗ-ДМ-01) территории объекта культурного значения регионального значения - достопримечательного места «Проспект им. Сталина», утвержденных Постановлением правительства Пермского края от 05.02.2014 № 61-п. В зоне охраны объекта культурного наследия устанавливается зона регулирования застройки и хозяйственной деятельности.

Настоящим колерным паспортом:

Вносится изменение в ранее согласованный колерный паспорт от 24.09.2020 №0059-22-01-26-4998 шифр: 029-09-2020-ОФ (согласован 25.09.2020) в части изменения допустимых мест размещения средств размещения информации, рекламных конструкций «Coffee Like» по ул. Белинского, которые не повлекут к нарушению архитектурного облика здания.

Цветовое решение и применяемые материалы обеспечивают комплексное решение всех элементов фасадов, единство архитектурного облика здания. Средства размещения информации, рекламных конструкции не нарушат архитектурный облик здания

Раздел «Архитектурно-художественная подсветка» настоящим колерным паспортом разрабатывается.

В соответствии с Градостроительным кодексом Российской Федерации, решением Пермской городской Думы от 15.12.2020 № 277 «Об утверждении Правил благоустройства территории города Перми» и постановлением администрации города Перми от 22.02.2017 № 130 «Об утверждении формы и Порядка согласования паспорта внешнего облика объекта капитального строительства (колерного паспорта)» колерные паспорта не являются разрешительной документацией на строительство, реконструкцию объекта капитального строительства; не являются правовым основанием на устройство пристроек, навесов, козырьков и других архитектурных элементов объекта капитального строительства.

Предметом согласования данного колерного паспорта являются: принятые цветовые решения элементов фасада, применяемые материалы существующего объекта недвижимости, а также определение возможных типов размещения средств размещения информации на нем. Средства размещения информации, рекламные конструкции, предусмотренных данным колерным паспортом, подлежат демонтажу.



						08-06-23-ОФ				
						Колерный паспорт объекта капитального строительства по ул. Куйбышева, 82, Свердловского района г. Перми				
Изм.	Кол.уч	Лист	№док	Подпись	Дата					
	Разраб.	Бузмаков А.О.		<i>Бузмаков</i>	06.23	здание общественного назначения		Стадия	Лист	Листов
						Общие данные (начало)		П	1	15
								РПК «Братья»		

**Инструкция о порядке производства работ, связанных с окраской фасадов и всех наружных частей зданий, сооружений, строений, расположенных на территории города Перми**

1. Окраска (отделка) фасадов и всех наружных частей зданий, сооружений, строений, расположенных на территории города Перми, может производиться лишь на основании паспорта внешнего облика объекта капитального строительства (колерного паспорта), согласованного с департаментом градостроительства и архитектуры администрации г. Перми (далее – ДГА).
2. До начала процесса окраски (отделки) здания или какого-либо сооружения должны быть произведены работы по капитальному ремонту всех без исключения его наружных частей, подлежащих окраске.
3. До начала ремонта зданий, имеющих газосветовую рекламу, сообщить рекламораспространителю о предстоящих работах на фасаде здания с целью сохранения вывесок либо их демонтажа.
4. Полуразрушенные и разрушенные архитектурные художественно-скульптурные элементы фасада: карнизы, фризy, колонны, пилястры, сандрики, кронштейны, обрамления проемов, различные лепные украшения, барельефы, мозаика, художественная роспись и т.п. подлежат обязательному восстановлению в своем первоначальном виде. Категорически запрещается производить окраску здания без предварительного восстановления указанных элементов декора фасада.
5. Металлические поверхности отдельных элементов фасада: чугунные решетки, ограждения балконов и лестниц, элементы входных групп, двери, кронштейны и прочие архитектурно-художественные элементы фасада перед окраской очищаются от грязи, ржавчины, старой краски и покрываются вновь атмосферостойкой краской для металлических поверхностей.
6. В соответствии с выданными образцами цвета (колерами) на окраску (отделку) здания организация, производящая ремонт здания, составляет пробные образцы цвета, которые наносятся на подготовленную для покраски поверхность стены в уровне 1-го этажа здания (не выше 1,5 метров от земли).
7. Проверку и согласование пробного образца цвета (выкрас колера) производит уполномоченный представитель ДГА. Без указанных проверки и согласования производить окраску (отделку) фасадов здания категорически запрещается.
8. Домууправления, организации и учреждения, производящие окраску (отделку) и связанный с нею ремонт фасадов здания, несут ответственность за выполнение настоящей инструкции и могут быть привлечены к административной ответственности за ее нарушение в соответствии со статьей 6.8.2 «Нарушение требований к внешнему виду фасадов зданий, строений, сооружений» Закона Пермского края от 06.04.2015 № 460-ПК «Об административных правонарушениях в Пермском крае».
9. По всем вопросам, связанным с производством работ, необходимо обращаться в ДГА по адресу: г. Пермь, ул. Сибирская, 15, каб. 315, тел. 212-76-98.

**Ситуационный план**




**1 План координационных осей**

**Ведомость ссылочных и прилагаемых документов**

ОБОЗНАЧЕНИЕ	НАИМЕНОВАНИЕ	ПРИМЕЧАНИЕ
Решение Пермской городской Думы от 15.12.2020 № 277	«Об утверждении правил благоустройства территории города Перми»	
Постановление администрации города Перми от 22.02.2017 № 130	«Об утверждении формы и Порядок согласования паспорта внешнего облика объекта капитального строительства (колерный паспорт)»	
Постановление правительства Пермского края от 05.02.2014 № 61-п	«О включении выявленного объекта культурного наследия - достопримечательного места "Проспект им. Сталина" в Единый государственный реестр объектов культурного наследия (памятников истории и культуры) народов Российской Федерации в качестве объектов культурного наследия регионального значения и утверждении его зон охраны»	
	Ранее согласованные / действующие колерные паспорта	
01563000214-0186760-01-ОФ	Колерный паспорт фасадов: г. Пермь, Свердловский район, ул. Куйбышева, 82	Согласован 09.11.2016 г.
№059-22-01-26-4998 от 24.09.2020	Паспорт внешнего облика объекта капитального строительства (Колерный паспорт) г. Пермь, Свердловский район, ул. Куйбышева, 82 ШИФР: 029-09-2020-ОФ	Согласован 25.09.2020 г.

**Условные обозначения**

- здание общественного назначения по адресу: г. Пермь, Свердловский район, ул. Куйбышева, 82
- красные линии
- земельный участок, кадастровый номер участка: 59:01:4410733:58
- Расстояние от объекта капитально строительства до границ земельного участка, красных линий

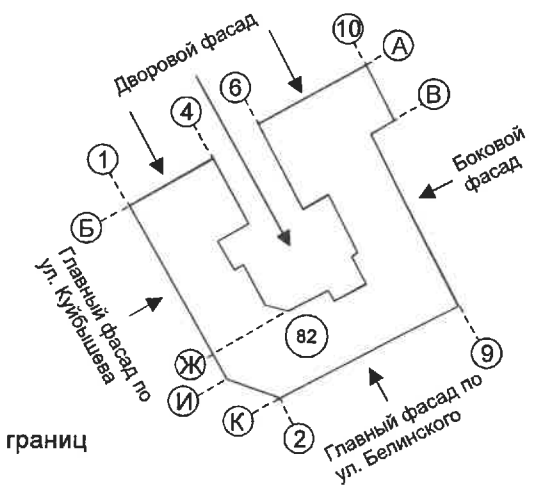

						08-06-23-ОФ			
						Колерный паспорт объекта капитального строительства по ул. Куйбышева, 82, Свердловского района г. Перми			
Изм.	Кол.уч	Лист	№док	Подпись	Дата	здание общественного назначения	Стадия	Лист	Листов
	Разраб.	Бузмаков А.О.		<i>Бузмаков</i>	06.23		П	2	15
						Общие данные (окончание)	РПК «Братья»		



Главный фасад по ул. Куйбышева



Главный фасад по ул. Белинского



Боковой фасад



ПРИМЕЧАНИЕ: фотофиксация фасадов выполнена в мае 2023

						08-06-23-ОФ			
						Колерный паспорт объекта капитального строительства по ул. Куйбышева, 82, Свердловского района г. Перми			
Изм.	Кол.уч	Лист	№док	Подпись	Дата	здание общественного назначения	Стадия	Лист	Листов
	Разраб.		Бузмаков А.О.	<i>Бузмаков</i>	06.23		П	3	15
						Существующее состояние фасадов	РПК «Братья»		



дворовой фасад в осях А-И



дворовой фасад в осях 4-7



Дворовой фасад в осях Ж-Б



Дворовой фасад в осях 1-4




Дворовой фасад в осях 6-10



ПРИМЕЧАНИЕ: фотофиксация фасадов выполнена в мае 2023

						08-06-23-ОФ			
						Коперный паспорт объекта капитального строительства по ул. Куйбышева, 82, Свердловского района г. Перми			
Изм.	Кол.уч	Лист	№ док	Подпись	Дата	здание общественного назначения	Стадия	Лист	Листов
	Разраб.	Бузмаков А.О.		<i>Буз</i>	06.23		П	4	15
						Существующее состояние фасадов		РПК «Братья»	



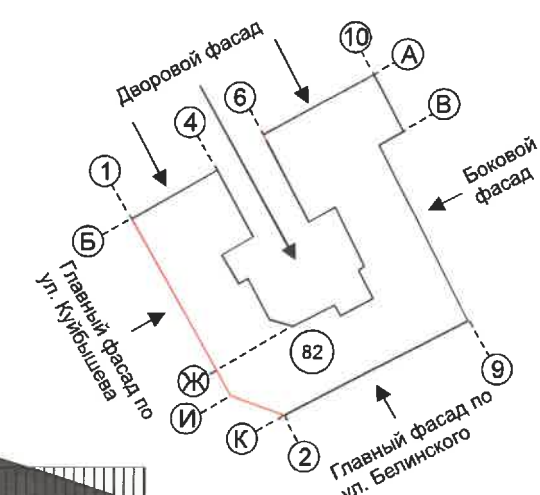

Условные обозначения:

- 5 - выноска и номер позиции согласно Ведомости отделки фасадов на листе 1
- К - условная координационная ось

СОГЛАСОВАНО  
1<sup>й</sup> заместитель начальника ДГА  
г. Перми - главный архитектор  
Д.Ю. Лапшин  
20.03.23 г.

**ПОЯСНИТЕЛЬНАЯ ЗАПИСКА:**

В соответствии с приказом постановление правительства Пермского края от 05 февраля 2014г. №61-П "Об утверждении границ территории, предмета охраны, градостроительных регламентов и режимов использования территории выявленного объекта культурного наследия — достопримечательного места "Проспект им. Сталина". (далее - Приказ) установлен предельно допустимый размер выступа элементов зданий и сооружений из плоскости наружной стены фасада здания (крыльца, навесы, эркеры, балконы) за красную линию - не более 1,2 м

Согласно данному Приказу запрещается сооружение внешних тамбуров входных групп, размещение на фасадах антенн, наружных блоков вентиляции и кондиционирования, вентиляционных труб, элементов систем газоснабжения и других технологических элементов зданий и сооружений. Антенны, наружные блоки вентиляции и кондиционирования, вентиляционные трубы, элементы системы газоснабжения и другие технологические элементы зданий и сооружений могут размещаться на кровле объектов капитального строительства компактными упорядоченными группами с использованием в единой несущей основы, в том числе с устройством ограждения, а также на фасадах, не обращенных к историческим линиям застройки и не примыкающих к ним. Размещение указанных технологических элементов на фасадах, здания должно быть обязательно согласовано с Государственной инспекцией по охране объектов культурного наследия Пермского края.

						08-06-23-ОФ			
						Колерный паспорт объекта капитального строительства по ул. Куйбышева, 82, Свердловского района г. Перми			
Изм.	Кол.уч	Лист	№ док	Подпись	Дата	здание общественного назначения	Стадия	Лист	Листов
							П	5	15
Разраб.	Бузмаков А.О.			<i>Бузмаков</i>	06.23	Главный фасад по ул. Куйбышева	РПК «Братья»		



СОГЛАСОВАНО  
 1<sup>й</sup> заместитель начальника ДГА  
 г. Перми - главный архитектор  
 Д.Ю. Лапшин  
 « 14 » 07 2023 г.


Условные обозначения:

- 5 - выноска и номер позиции согласно Ведомости отделки фасадов на листе 1
- К - условная координационная ось

ПРИМЕЧАНИЕ:  
 1. Условия устройства и переустройства входных групп см. лист 5

08-06-23-ОФ					
Колерный паспорт объекта капитального строительства по ул. Куйбышева, 82, Свердловского района г. Перми					
Изм.	Кол.уч	Лист	№ док	Подпись	Дата
				Бузмаков А.О.	06.23
здание общественного назначения				Стадия	Лист
				П	6
				Листов	15
Главный фасад по ул. Белинского				РПК «Братья»	



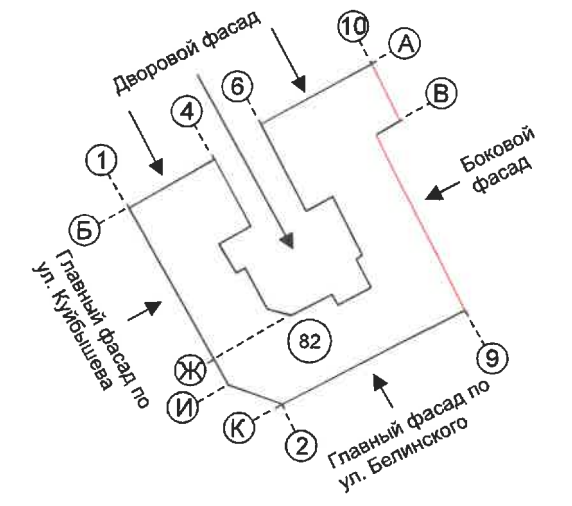

СОГЛАСОВАНО  
 заместитель начальника ДГА  
 Пермь - главный архитектор  
 Д.Ю. Лапшин  
 2023 г.

08-06-23-ОФ

Условные обозначения:


- 5 - выноска и номер позиции согласно Ведомости отделки фасадов на листе 1
- К - условная координационная ось

ПРИМЕЧАНИЕ:

- 1. Условия устройства и переустройства входных групп см. лист 5
- 2. Условия размещения дополнительного оборудования см. лист 8

						08-06-23-ОФ			
						Колерный паспорт объекта капитального строительства по ул. Куйбышева, 82, Свердловского района г. Перми			
Изм.	Кол.уч	Лист	№док	Подпись	Дата	здание общественного назначения	Стадия	Лист	Листов
	Разраб.	Бузмаков А.О.		<i>Буз</i>	06.23		П	7	15
						Боковой фасад	РПК «Братья»		



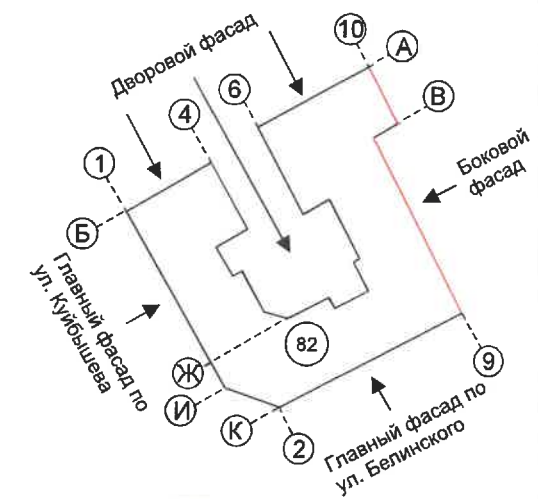

**СОГЛАСОВАНО**  
 1<sup>й</sup> заместитель начальника ДГА  
 г. Перми - главный архитектор  
 Д.Ю. Лапшин  
 04 2023 г.

Условные обозначения:


5 - выноска и номер позиции согласно Ведомости отделки фасадов на листе 1

К - условная координационная ось

ПРИМЕЧАНИЕ:

1. Условия устройства и переустройства входных групп см. лист 5

						08-06-23-ОФ			
						Колерный паспорт объекта капитального строительства по ул. Куйбышева, 82, Свердловского района г. Перми			
Изм.	Кол.уч.	Лист	№ док.	Подпись	Дата	здание общественного назначения	Стадия	Лист	Листов
	Разраб.		Бузмаков А.О.	<i>Бузмаков</i>	06.23		П	8	15
						Дворовой фасад в осях 10-1	РПК «Братья»		

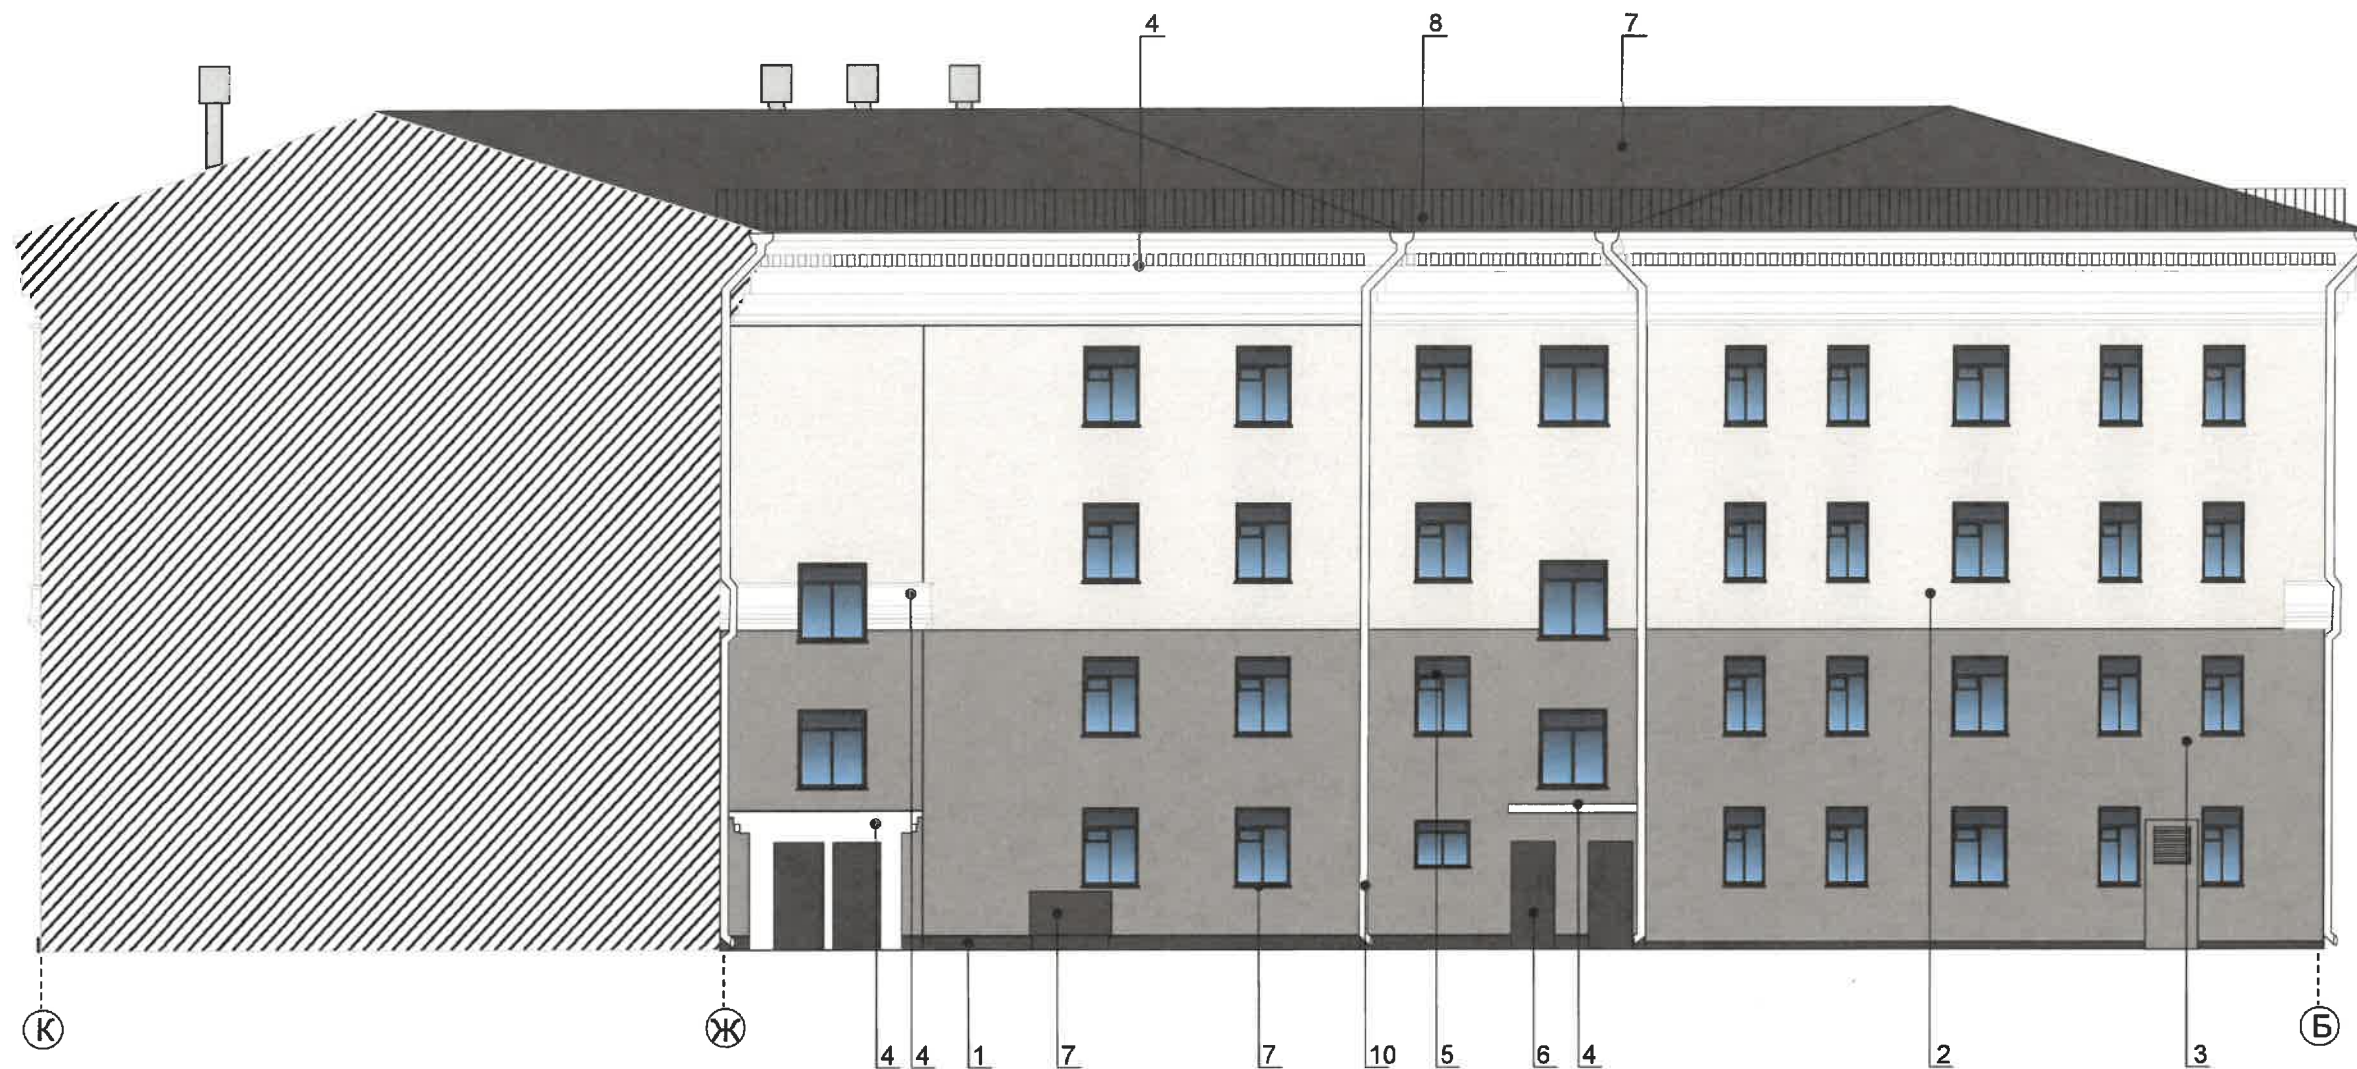

Условные обозначения:

5 - выноска и номер позиции согласно Ведомости отделки фасадов на листе 1

К - условная координационная ось

ПРИМЕЧАНИЕ:

1. Условия устройства и переустройства входных групп см. лист 5
2. Условия размещения дополнительного оборудования см. лист 8


СОГЛАСОВАНО  
1<sup>а</sup> заместитель начальника ДГА  
г. Перми - главный архитектор  
Д.Ю. Лапшин  
«14» 07 2023 г.

ПРИМЕЧАНИЕ:

1. Дополнительное оборудование - размещаемые на фасадах здания, строения, сооружения системы технического обеспечения эксплуатации зданий, строений, сооружений (наружные блоки систем кондиционирования и вентиляции, маскирующие ограждения (экраны, решетки), вентиляционные трубопроводы, антенны, видекамеры наружного наблюдения, электрощиты, кабельные линии, иное подобное оборудование), защитные устройства (решетки, рольставни), почтовые ящики, часы, банкоматы, элементы архитектурно-художественной подсветки, флажки и иное оборудование.
2. Согласно Приказу постановления правительства Пермского края от 05.02.2014 № 61-п, антенны, наружные блоки вентиляции и кондиционирования, вентиляционные трубы, элементы системы газоснабжения и другие технологические элементы зданий и сооружений могут размещаться на кровле объектов капитального строительства компактными упорядоченными группами с использованием единой несущей основы, в том числе с устройством ограждения, а также на фасадах, не обращенных к историческим линиям застройки и не примыкающих к ним.

						08-06-23-ОФ			
						Колерный паспорт объекта капитального строительства по ул. Куйбышева, 82, Свердловского района г. Перми			
Изм.	Кол.уч	Лист	№док	Подпись	Дата	здание общественного назначения	Стадия	Лист	Листов
	Разраб.	Бузмаков А.О.		<i>Бузмаков</i>	06.23		П	9	15
						Дворовой фасад в осях К-Б	РПК «Братя»		



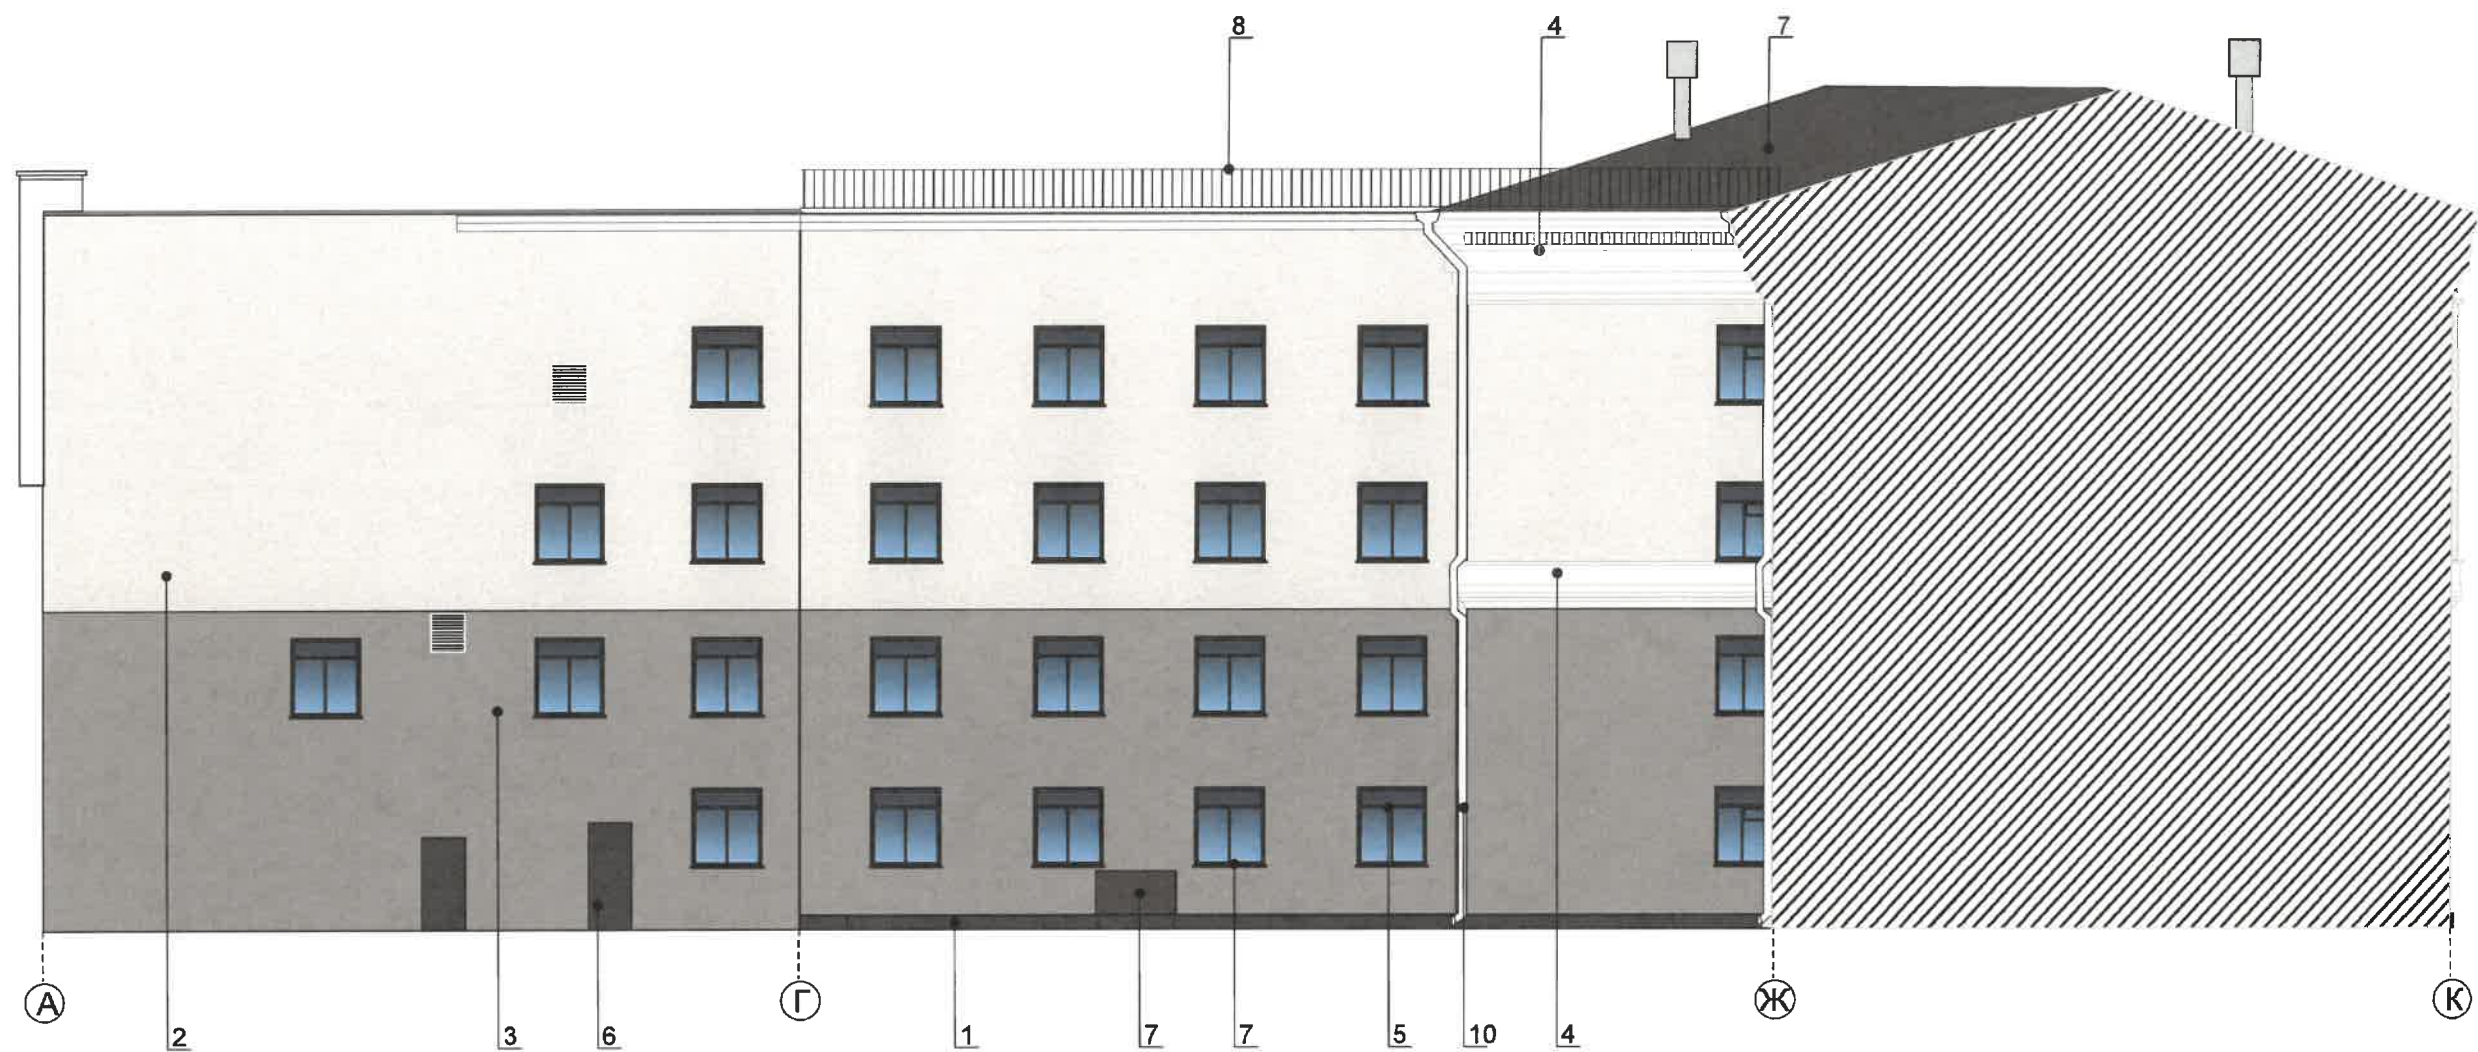

Условные обозначения:

5 - выноска и номер позиции согласно Ведомости отделки фасадов на листе 1

К - условная координационная ось

ПРИМЕЧАНИЕ:

1. Условия устройства и переустройства входных групп см. лист 5
2. Условия размещения дополнительного оборудования см. лист 8

СОГЛАСОВАНО  
1<sup>й</sup> заместитель начальника ДГА  
г. Перми - главный архитектор  
Д.Ю. Лапшин  
20.06.23г.

						08-06-23-ОФ			
						Коперный паспорт объекта капитального строительства по ул. Куйбышева, 82, Свердловского района г. Перми			
Изм.	Кол.уч	Лист	№ док	Подпись	Дата	здание общественного назначения	Стадия	Лист	Листов
Разраб.		Бузмаков А.О.		<i>Бузмаков</i>	06.23		П	10	15
						Дворовой фасад в осях А-К		РПК «Братья»	





**Ведомость средств размещения информации, рекламных конструкций**

№	тип объекта, материал, способы крепления	цвет (с указанием RAL)	наличие подсветки
1	Вывеска - объемные буквы и/или логотипы без подложки на металлических направляющих в цвет фасада на стене. Металл, пластик, пленки.	Фирменные цвета	Внешняя или внутренняя светодиодами.
2	Вывеска - объемные буквы и/или логотипы без подложки на металлических направляющих в цвет белый на карнизе. Металл, пластик, пленки.	Фирменные цвета	Внешняя или внутренняя светодиодами.
3	Информация – не сплошная пленочная аппликация в виде текста или контурного изображения на стекле. Площадь выклейки – не более 30% от площади одного поля остекления. Самоклеющиеся пленки по стеклу, или Вывеска – панно (постер или световой короб), размещенное в оконном проеме за стеклом. Площадь панно – не более 50% от площади одного поля остекления, отступ от остекления не менее чем на 0,15 м. Металл, пластик, пленки.	Фирменные цвета	Без подсветки
4	Указатель с наименованием улицы и номером дома (здания) пункт 11.4.2 Решение Пермской городской думы от 15.12.2020 №277. Металл, пластик.	Синий R-(0), G-(20), B-(120) белый	Возможна подсветка
5	Панель-кронштейн. Металл, пластик, пленки.	Фирменные цвета	Внешняя или внутренняя светодиодами.
6	Информационная табличка (режимник) одиночная, размерами не более 0,5x0,7 м (ДxВ) Металл, пластик, оргстекло, пленка	Фирменные цвета	Без подсветки

Условные обозначения:

- ось размещения средств размещения информации, рекламных конструкций
- место допустимого размещения средств размещения информации, рекламных конструкций.
- выноска и номер позиции согласно Ведомости размещения средств размещения информации, рекламных конструкций
- условная координационная ось

Примечание:

Схемы компоновки объемных букв и/или логотипов см. лист 13  
Пример крепления вывески к стене здания см. лист 13

Управление архитектуры и городского дизайна  
ДГА администрации г.Перми  
СООТВЕТСТВУЕТ АРХИТЕКТУРНОМУ  
ОБЛИКУ ГОРОДА ПЕРМИ

«14» 04.2023  
Подпись *Бресано С.В.*

						08-06-23-ОФ		
						Колерный паспорт объекта капитального строительства по ул. Куйбышева, 82, Свердловского района г. Перми		
Изм.	Кол.уч	Лист	Недок	Подпись	Дата	здание общественного назначения		
				<i>Бузмаков А.О.</i>	06.23			
Разраб.						П	Лист	Листов
						П	11	15
						Размещение средств размещения информации, рекламных конструкций		
						РПК «Братья»		





Условные обозначения:

- - ось размещения средств размещения информации, рекламных конструкций
- место допустимого размещения средств размещения информации, рекламных конструкций см. лист 11.
- 2 - выноска и номер позиции согласно Ведомости размещения средств размещения информации, рекламных конструкций
- К - условная координационная ось

ПРИМЕЧАНИЕ:

1. Место размещения информации располагаются относительно условной прямой линии – единой горизонтальной оси. Местоположение оси на фасаде определяется как половина расстояния между верхним и нижним архитектурным элементом (окна, наличники, карниз, фриз и др.), выделяющимся (западающим, выступающим) из плоскости стены.
2. Размещение вывесок и рекламных конструкций должно осуществляться в границах места допустимого размещения средств размещения информации, рекламных конструкций, установленных данным колерным паспортом объектом капитального строительства.
3. Размещение вывесок по отношению друг к другу, их конфигурация, наполненность информацией должны соответствовать Стандартным требованиям к вывескам, их размещению и эксплуатации (далее - Стандартные требования), утвержденным Решением Пермской городской Думы от 15.12.2020 №277.
4. В случае, если планируемые к размещению вывески не соответствуют действующему колерному паспорту, , требуется внесение изменений в настоящий колерный паспорт путем разработки нового колерного паспорта.
5. Максимальный размер информационных табличек – 0,5 м x 0,7 м.
6. Узел крепления каждого типа объекта информации разрабатывается отдельным рабочим проектом.
7. Логотип может быть на 20% больше текстовой части.
8. В случае размещения рекламной конструкции на фасаде здания, строения, сооружения, такая конструкция должна быть отражена в составе нового колерного паспорта, а ее размещение должно осуществляться в соответствии с действующим порядком установки эксплуатации рекламных конструкций на территории города Перми, утвержденным решением пермской городской Думы, с последующим получением на установку и эксплуатацию рекламной конструкции в установленном порядке.
9. В случае возникновения спорных ситуаций с другими организациями в отношении мест размещения вывесок, расположенных не в границах занимаемого помещения, регулирование конфликта и окончательное решение по размещению вывесок той или иной претендующей организации принимает владелец объекта.

Примечание:  
Схемы компоновки объемных букв и/или логотипов см. лист 13  
Пример крепление вывески к стене здания см. лист 13

У.О. Управление архитектуры и городского дизайна  
ДГА администрации г.Перми  
СООТВЕТСТВУЕТ АРХИТЕКТУРНОМУ  
ОБЛИКУ ГОРОДА ПЕРМИ  
«14» 07. 2023  
Бресано С.В. Подпись

						08-06-23-ОФ			
						Колерный паспорт объекта капитального строительства по ул. Куйбышева, 82, Свердловского района г. Перми			
Изм.	Кол.уч	Лист	Недодк	Подпись	Дата	здание общественного назначения	Стадия	Лист	Листов
	Разраб.	Бузмаков А.О.		<i>Бузмаков</i>	06.23		П	12	15
						Размещение средств размещения информации, рекламных конструкций	РПК «Братья»		





Управление архитектуры и городского дизайна  
ДГА администрации г.Перми  
СООТВЕТСТВУЕТ АРХИТЕКТУРНОМУ  
ОБЛИКУ ГОРОДА ПЕРМИ  
«14» 04.06.23  
Бресано С.В. Подпись *Бресано С.В.*

Пример крепления вывески к стене здания


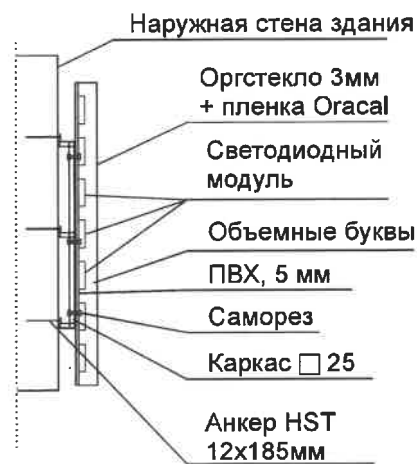


Схема компоновки объемных букв и/или логотипов, относительно оси и места размещения средств размещения информации

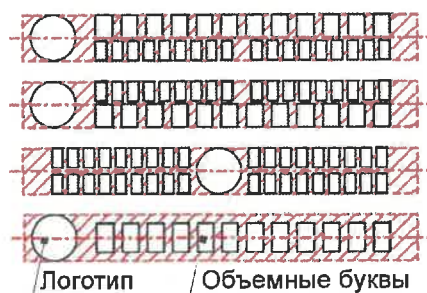

Условные обозначения:

- ось размещения средств размещения информации, рекламных конструкций
- место допустимого размещения средств размещения информации, рекламных конструкций.
- выноска и номер позиции согласно Ведомости размещения средств размещения информации, рекламных конструкций на листе 11.
- условная координационная ось

						08-06-23-ОФ			
						Колерный паспорт объекта капитального строительства по ул. Куйбышева, 82, Свердловского района г. Перми			
Изм.	Кол.уч	Лист	№док	Подпись	Дата	здание общественного назначения	Стадия	Лист	Листов
Разраб.			Бузмаков А.О.	<i>Бузмаков</i>	06.23		П	13	15
						Размещение средств размещения информации, рекламных конструкций	РПК «Братья»		





СОГЛАСОВАНО  
 1<sup>й</sup> заместитель начальника ДГА  
 г. Перми - главный архитектор  
 Д.Ю. Папшин  
 « 14 » 04 2023 г.

08-06-23-ОФ

Колерный паспорт объекта капитального строительства  
 по ул. Куйбышева, 82, Свердловского района г. Перми

Изм.	Кол.уч	Лист	Недок	Подпись	Дата				
Разраб.		Бузаков А.О.		<i>Бузаков</i>	06.23	здание общественного назначения	Стадия	Лист	Листов
							П	14	15
						Архитектурно-художественная подсветка	РПК «Братья»		

Виды архитектурно-художественной подсветки:

- локальная подсветка - освещение части здания, а также отдельных архитектурных элементов
- карниз подсветка - освещение в соответствии с горизонтальными членениями фасада здания

Использовать источники света с цветовой температурой не выше 3500 Кельвинов

Позиция согласно ведомости отделки фасадов	RAL 1015	C	10	
		M	10	
		Y	20	
		K	0	
		R	234	
		G	222	
		B	183	
2				
Позиция согласно ведомости отделки фасадов	DESING 050 60 10	C	29	
		M	34	
		Y	36	
		K	15	
		R	162	
		G	144	
		B	132	
3				
Позиция согласно ведомости отделки фасадов	RAL 9010		0	
			0	
			5	
			0	
			241	
			236	
			225	
4, 10				

Позиция согласно ведомости отделки фасадов	DESING 050 20 16	C	59	
		M	72	
		Y	67	
		K	56	
		R	72	
		G	81	
		B	42	
5, 6, 7				
Позиция согласно ведомости отделки фасадов	RAL 9005	C	87	
		M	65	
		Y	66	
		K	58	
		R	10	
		G	10	
		B	13	
8				
Позиция согласно ведомости отделки фасадов	RAL 8017	C	50	
		M	100	
		Y	90	
		K	60	
		R	68	
		G	50	
		B	45	
1				

СОГЛАСОВАНО  
1<sup>а</sup> заместитель начальника ДГА  
г. Перми - главный архитектор  
Д.Ю. Лапшин  
2013 г.

ПРИМЕЧАНИЕ: Цвета в стандарте RAL и цветовой палитре CMYK, RGB приведены с сайта <https://colorscheme.ru> (каталог цветов RAL CLASSIC, DESING)

						08-06-23-ОФ			
						Колерный паспорт объекта капитального строительства по ул. Куйбышева, 82, Свердловского района г. Перми			
Изм.	Кол.уч	Лист	№док	Подпись	Дата	здание общественного назначения	Стадия	Лист	Листов
							П	15	15
						Эталоны колеров	РПК «Братья»		