

ООО ИЗДАТЕЛЬСКИЙ ДОМ «ИНОМАРКА»

26.07.2023 № 059-22-01-26-2085

Заказчик: ИП Ревнивых С.В.

**ПАСПОРТ ВНЕШНЕГО ОБЛИКА ОБЪЕКТА КАПИТАЛЬНОГО СТРОИТЕЛЬСТВА
(КОЛЕРНЫЙ ПАСПОРТ)**

АДРЕС ОБЪЕКТА: г. Пермь, административный район Мотовилихинский,
ул. Дружбы, здание (строение) № 15 А

ШИФР: 15 - 07 - 2023 - Д

г. Пермь 2023 г.

Ведомость чертежей

Лист	НАИМЕНОВАНИЕ	ПРИМЕЧАНИЕ
1-2	Общие данные.	
3-4	Существующее состояние фасадов.	
5	Главный фасад по ул. Дружбы	
6	Дворовый фасад.	
7	Боковые фасады.	
8	Размещение средств размещения информации, рекламных конструкций на главном фасаде.	
9	Размещение средств размещения информации, рекламных конструкций на боковых фасадах.	
10	Эталоны колеров.	

Ведомость отделки фасадов

ПОЗ.	ЭЛЕМЕНТ ФАСАДА	ЭТАЛОН ЦВЕТА	ОБОЗНАЧ.	ВИД ОТДЕЛКИ	ПРИМ.
1	Основное поле стены		RAL 5023 RAL 1000 RAL 6006	Фасадная плитка Фасадная плитка Фасадная плитка	
2	Цоколь		RAL 7024	Штукатурка, фасадная краска	
3	Переплеты окон		RAL 9003	Металлопластиковые профильные системы	
4	Переплеты дверей		RAL 9003	Металлопластиковые профильные системы	
5	Дверные полотна		RAL 7005	Металл с покраской атмосферостойкой краской	
6	Кровля		-	Рулонно-битумное полимерное покрытие	
7	Фриз		RAL 9003	Композитные панели	
8	Ступени крылец, площадки,		RAL 5026 RAL 7005 -	Покрытие из резиновой крошки Железобетон	
9	Пандусы		RAL 5026 RAL 7005	Покрытие из резиновой крошки	
10	Отливы		RAL 9003	Оцинкованная сталь с полимерным покрытием	
11	Перила		-	Хромированная сталь	
12	Ограждения		RAL 7005	Металл с покраской атмосферостойкой краской	
13	Покрытие козырьков		RAL 8014 -	Металлочерепица Рулонно-битумное полимерное покрытие	
14	Откосы окон, дверей		RAL 9003	Металл с покраской атмосферостойкой краской	
15	Вентиляционные решетки		RAL 7005	Металлопрофиль заводского изготовления	

Пояснительная записка

Объект капитального строительства – трехэтажное здание с встроенными помещениями общественного назначения по адресу: г. Пермь, Мотовилихинский р-н, ул. Дружбы, 15 А;
Год постройки и ввода в эксплуатацию здания: 1994 г.
 Тип постройки, серия: типовая
 Кровля: плоская неэксплуатируемая;
Нахождение в зоне Объектов Культурного Наследия: рассматриваемый объект не находится в зоне ОКН
Ранее разработанные колерные паспорта: не разрабатывались.

Настоящим колерным паспортом:


Определяются виды и места размещения средств размещения информации, рекламных конструкций; определяются виды и типы отделки, а так же их цветовых решений, которые не повлекут к нарушению архитектурного облика здания.
 Цветовое решение и применяемые материалы обеспечивают комплексное решение всех элементов фасадов, единство архитектурного облика здания. Средства размещения информации, рекламные конструкции не нарушат архитектурный облик здания.

В соответствии с Градостроительным кодексом Российской Федерации, решением Пермской городской Думы от 15.12.2020 № 277 «Об утверждении Правил благоустройства территории города Перми» и постановлением администрации города Перми от 22.02.2017 № 130 «Об утверждении формы и Порядка согласования паспорта внешнего облика объекта капитального строительства (колерного паспорта)» колерные паспорта либо их изменения не являются разрешительной документацией на строительство, реконструкцию объекта капитального строительства; не являются правовым основанием на устройство (переустройство, демонтаж) пристроек, навесов, козырьков и других архитектурных элементов объекта капитального строительства.

СОГЛАСОВАНО
 1^й заместитель начальника ДГА
 г. Перми - главный архитектор
 А.Ю. Лапшин
 2023 г.

Изм.	Кол.уч	Лист	№док.	Подпись	Дата	15-07-2023-Д			
Разраб.		Зуева А. И.			07.23	Колерный паспорт объекта капитального строительства по ул. Дружбы, 15 А, Мотовилихинского района г. Перми.			
						Здание со встроенными помещениями общественного назначения	Стадия	Лист	Листов
							п	1	10
Н.контроль		Захарова С. В.			07.23	Общие данные (начало)	ООО Издательский дом «Иномарка», г. Пермь		

Условные обозначения:

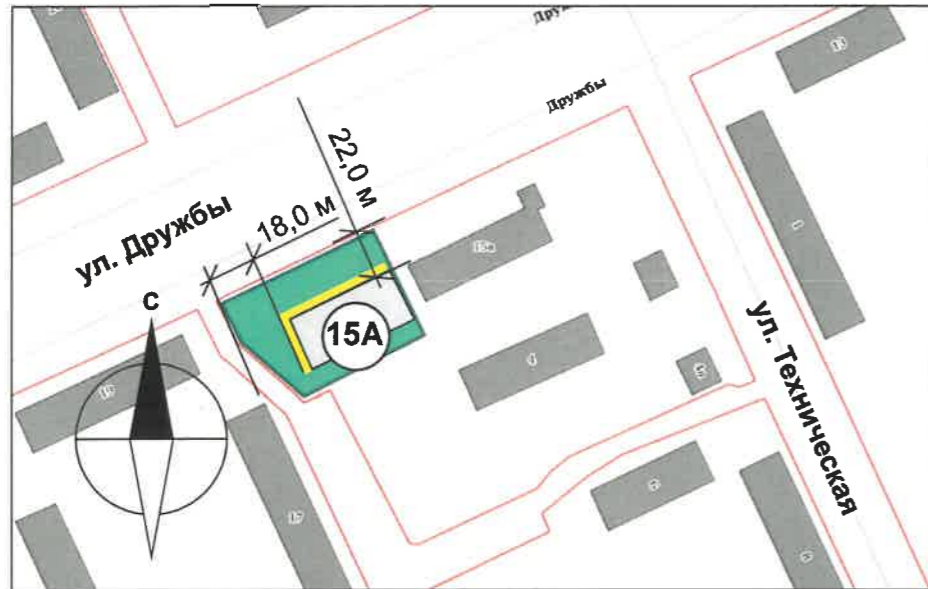

Здание с встроенными помещениями общественного назначения по адресу:
г. Пермь, Мотовилихинский район, ул. Дружбы, д. 15А




Фасады, где размещены средства размещения информации, рекламных конструкций



Красные линии



Границы земельного участка, кадастровый номер участка: 59:01:4311001:2281

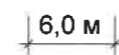

Расстояние от объекта капитального строительства до границ земельного участка, красных линий

ИНСТРУКЦИЯ

о порядке производства работ, связанных с окраской фасадов и всех наружных частей зданий, сооружений, строений, расположенных на территории города Перми

1. Окраска (отделка) фасадов и всех наружных частей зданий, сооружений, строений, расположенных на территории города Перми, может производиться лишь на основании паспорта внешнего облика объекта капитального строительства (колерного паспорта), согласованного с департаментом градостроительства и архитектуры администрации г. Перми (далее – ДГА).

2. До начала процесса окраски (отделки) здания или какого-либо сооружения должны быть произведены работы по капитальному ремонту всех без исключения его наружных частей, подлежащих окраске.

3. До начала ремонта зданий, имеющих газосветовую рекламу, сообщить рекламораспространителю о предстоящих работах на фасаде здания с целью сохранения вывесок либо их демонтажа.

4. Полуразрушенные и разрушенные архитектурные художественно-скульптурные элементы фасада: карнизы, фризy, колонны, пилястры, сандрики, кронштейны, обрамления проемов, различные лепные украшения, барельефы, мозаика, художественная роспись и т.п. подлежат обязательному восстановлению в своем первоначальном виде. Категорически запрещается производить окраску здания без предварительного восстановления указанных элементов декора фасада.

5. Металлические поверхности отдельных элементов фасада: чугунные решетки, ограждения балконов и лестниц, элементы входных групп, двери, кронштейны и прочие архитектурно-художественные элементы фасада перед окраской очищаются от грязи, ржавчины, старой краски и покрываются вновь атмосферостойкой краской для металлических поверхностей.

6. В соответствии с выданными образцами цвета (колерами) на окраску (отделку) здания организация, производящая ремонт здания, составляет пробные образцы цвета, которые наносятся на подготовленную для покраски поверхность стены в уровне 1-го этажа здания (не выше 1,5 метров от земли).

7. Проверку и согласование пробного образца цвета (выкрас колера) производит уполномоченный представитель ДГА. Без указанных проверки и согласования производить окраску (отделку) фасадов здания категорически запрещается.

8. Домоуправления, организации и учреждения, производящие окраску (отделку) и связанный с нею ремонт фасадов здания, несут ответственность за выполнение настоящей инструкции и могут быть привлечены к административной ответственности за ее нарушение в соответствии со статьей 6.8.2 «Нарушение требований к внешнему виду фасадов зданий, строений, сооружений» Закона Пермского края от 06.04.2015 № 460-ПК «Об административных правонарушениях в Пермском крае».

9. По всем вопросам, связанным с производством работ, необходимо обращаться в ДГА по адресу: г. Пермь, ул. Сибирская, 15, каб. 315, тел. 212-76-98.

Ведомость ссылочных документов

ОБОЗНАЧЕНИЕ		НАИМЕНОВАНИЕ		ПРИМЕЧАНИЕ	
		<u>Ссылочные документы</u>			
Решение Пермской Городской Думы № 277 от 15.12.2020 г.		«Об утверждении Правил благоустройства территории города Перми.»			
Постановление Администрации г. Перми № 130 от 22.02.2017 г.		«Об утверждении формы и Порядка согласования паспорта внешнего облика объекта капитального строительства (колерного паспорта)»			
		15-07-2023-Д			
		Колерный паспорт объекта капитального строительства по ул. Дружбы, 15 А, Мотовилихинского района г. Перми.			
Изм.	Кол.уч	Лист	№ док.	Подпись	Дата
Разраб.			Зуева А. И.		07.23
				Здание со встроенными помещениями общественного назначения	Стадия
					Лист
					Листов
				п	2
				10	
				Общие данные (продолжение)	ООО Издательский дом «Иномарка», г. Пермь
Н.контроль			Захарова С. В.		07.23

Существующее состояние фасадов. Главный фасад по ул. Дружбы.



Дата фотофиксации: июль 2023 г.

						15-07-2023-Д			
						Колерный паспорт объекта капитального строительства по ул. Дружбы, 15 А, Мотовилихинского района г. Перми.			
Изм.	Кол.уч	Лист	Недок.	Подпись	Дата	Здание со встроенными помещениями общественного назначения	Стадия	Лист	Листов
Разраб.		Зуева А. И.		<i>[Signature]</i>	07.23		п	3	10
						Существующее фото фасадов	ООО Издательский дом «Иномарка», г. Пермь		
Н.контроль		Захарова С. В.		<i>[Signature]</i>	07.23				

Существующее состояние фасадов. Боковые фасады.




Существующее состояние фасадов. Дворовый фасад.



Дата фотофиксации: июль 2023 г.

						15-07-2023-Д			
						Колерный паспорт объекта капитального строительства по ул. Дружбы, 15 А, Мотовилихинского района г. Перми.			
Изм.	Кол.уч	Лист	Недок.	Подпись	Дата	Здание со встроенными помещениями общественного назначения	Стадия	Лист	Листов
Разраб.		Зуева А. И.		<i>[Signature]</i>	07.23		П	4	10
						Существующее фото фасадов	ООО Издательский дом «Иномарка», г. Пермь		
Н.контроль		Захарова С. В.		<i>[Signature]</i>	07.23				

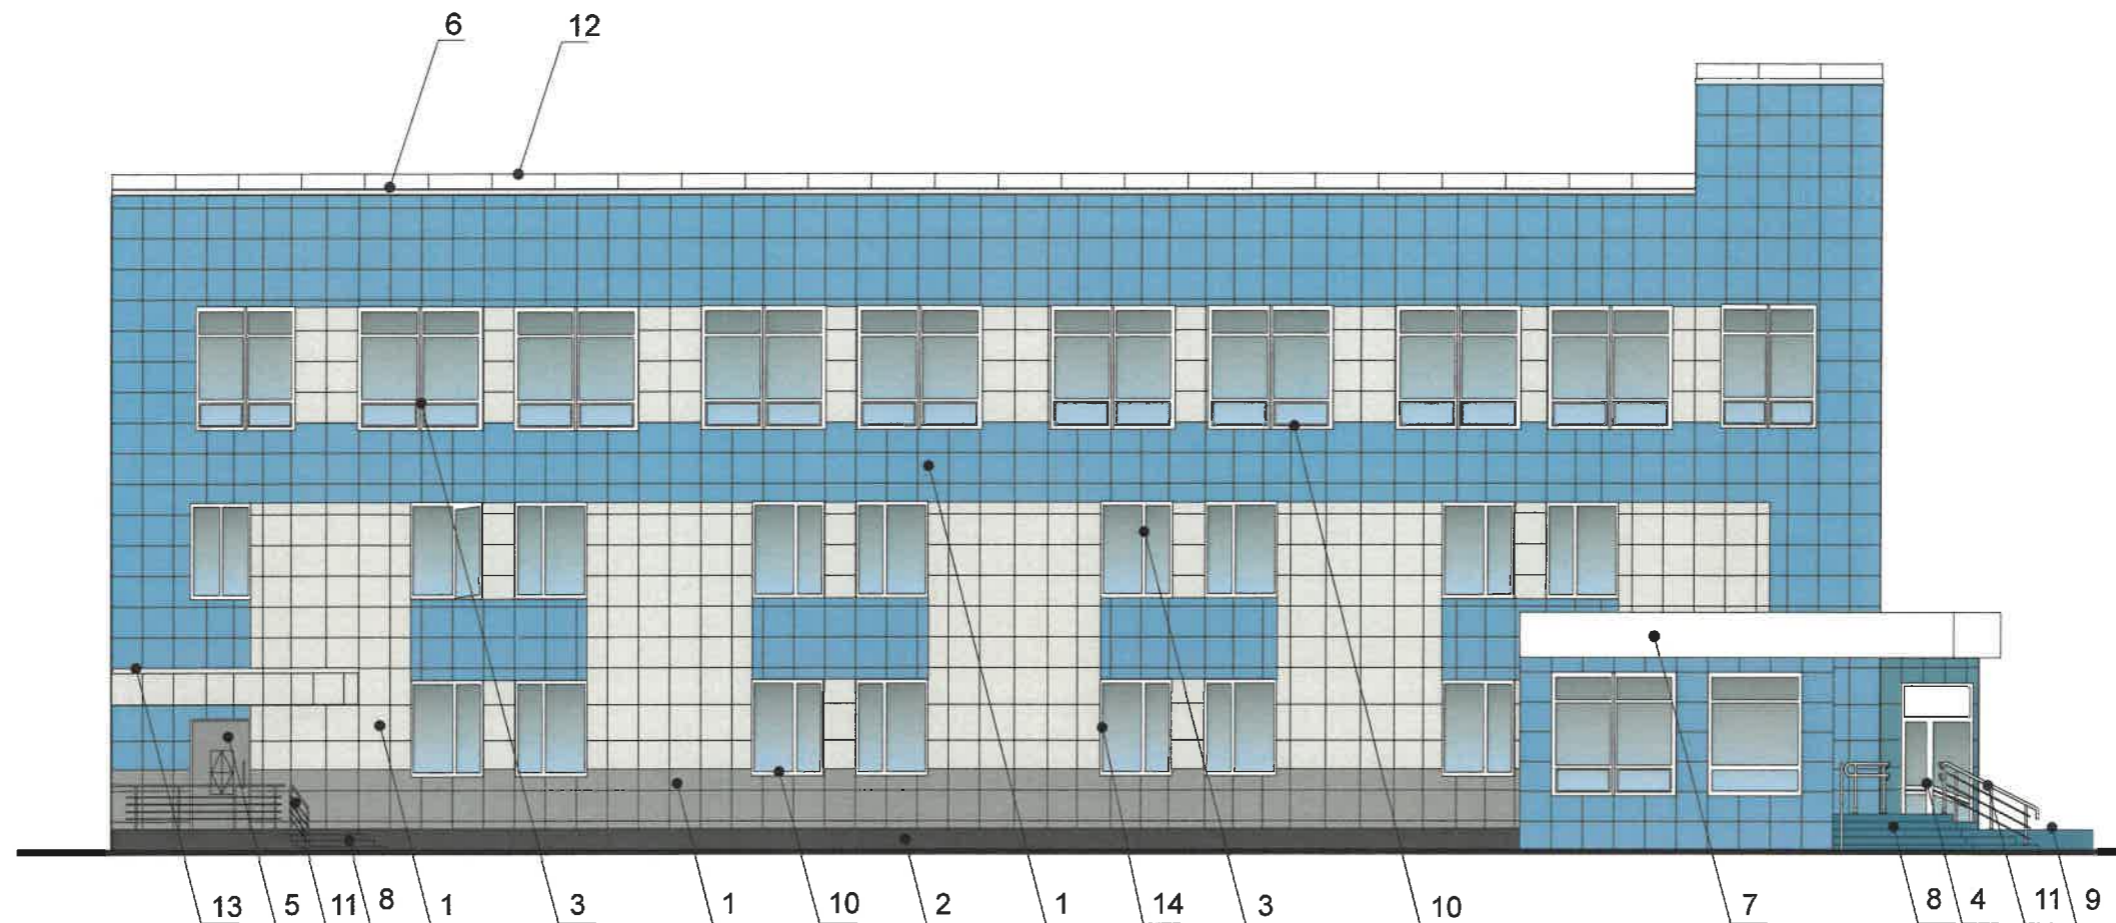

ПРИМЕЧАНИЕ:


1. В случае, если наружные лестницы при дополнительно устроенных входах в общественные помещения здания выходят за границы предоставленного земельного участка и красные линии квартала, то устройство дополнительных или переустройство существующих входных групп требует получения разрешения в установленном порядке.
2. Требования к входным группам установлены пунктом 11.7 Правил благоустройства территории города Перми, утвержденных Решением Пермской городской Думы от 15.12.2020 № 277.
3. При размещении новой входной группы, изменении входной группы при проведении реконструкции, капитального ремонта здания, строения, сооружения требуется разработка проекта колерного паспорта.
4. Размещение входных групп, расположенных в границах территорий достопримечательных мест на территории города Перми, должно соответствовать требованиям, установленным органом охраны объектов культурного наследия.
5. Требования к входным группам, расположенным в границах территорий общего пользования, за исключением входных групп, расположенных в границах территорий достопримечательных мест:
 - архитектурные элементы входных групп (крыльца, входная площадка, ступени, лестницы, ограждения, парапеты, роллетные системы (рольставни), козырьки, приемки, пандусы или подъемные устройства для маломобильных групп населения) должны быть выполнены параллельно фасаду здания, строения, сооружения на расстоянии не более чем 1,5 м от фасада здания, строения, сооружения и при условии сохранения ширины пешеходной зоны (тротуара) не менее 2 м;
 - размер входной площадки - 1,5 м x 1,85 м;
 - входная группа (приямок) в подвальное или полуподвальное помещение должна быть выполнена параллельно фасаду здания, строения, сооружения с лестницей на расстоянии не более чем 1,5 м от фасада здания, строения, сооружения. По периметру входной группы (приямка) устраивается парапет высотой не более 0,5 м, над входной группой (приямком) устанавливается козырек с водоотводом;
 - на высоте более 0,72 м от уровня земли входная группа должна быть выполнена за счет внутреннего пространства здания, строения, сооружения.
6. Ступени и входная площадка входных групп должны иметь противоскользящее покрытие или полосы.
7. На одном из торцов входной площадки может быть предусмотрен пандус или подъемное устройство для маломобильных групп населения.
8. Наружная кнопка вызывного устройства должна быть размещена в начале заезда на пандус или при входе на подъемное устройство для маломобильных групп населения.
9. Глухие экраны ограждений балконов, лоджий (из профилированного металлического листа, алюминиевых композитных панелей и т. д.) по высоте должны быть не более первоначальной исторической высоты ограждения балкона (лоджии). Нормативную высоту ограждения (1,2 метра) следует обеспечивать за счет внутреннего пространства балкона (лоджии).
10. Условия размещения дополнительного оборудования см. лист 6.

Условные обозначения:

- 1 Выноска и номер позиции согласно ведомости отделки фасадов см. на листе 1.

СОГЛАСОВАНО
 1й заместитель начальника ДГА
 г. Перми - главный архитектор
 Д.Ю. Лапшин
 2023 г.

						15-07-2023-Д			
						Колерный паспорт объекта капитального строительства по ул. Дружбы, 15 А, Мотовилихинского района г. Перми.			
Изм.	Кол.уч	Лист	№ док.	Подпись	Дата	Здание со встроенными помещениями общественного назначения	Стадия	Лист	Листов
Разраб.				Зуева А. И.	07.23		П	5	10
						Главный фасад по Центральному проезду (начало)	ООО Издательский дом «Иномарка», г. Пермь		
Н.контроль				Захарова С. В.	07.23				

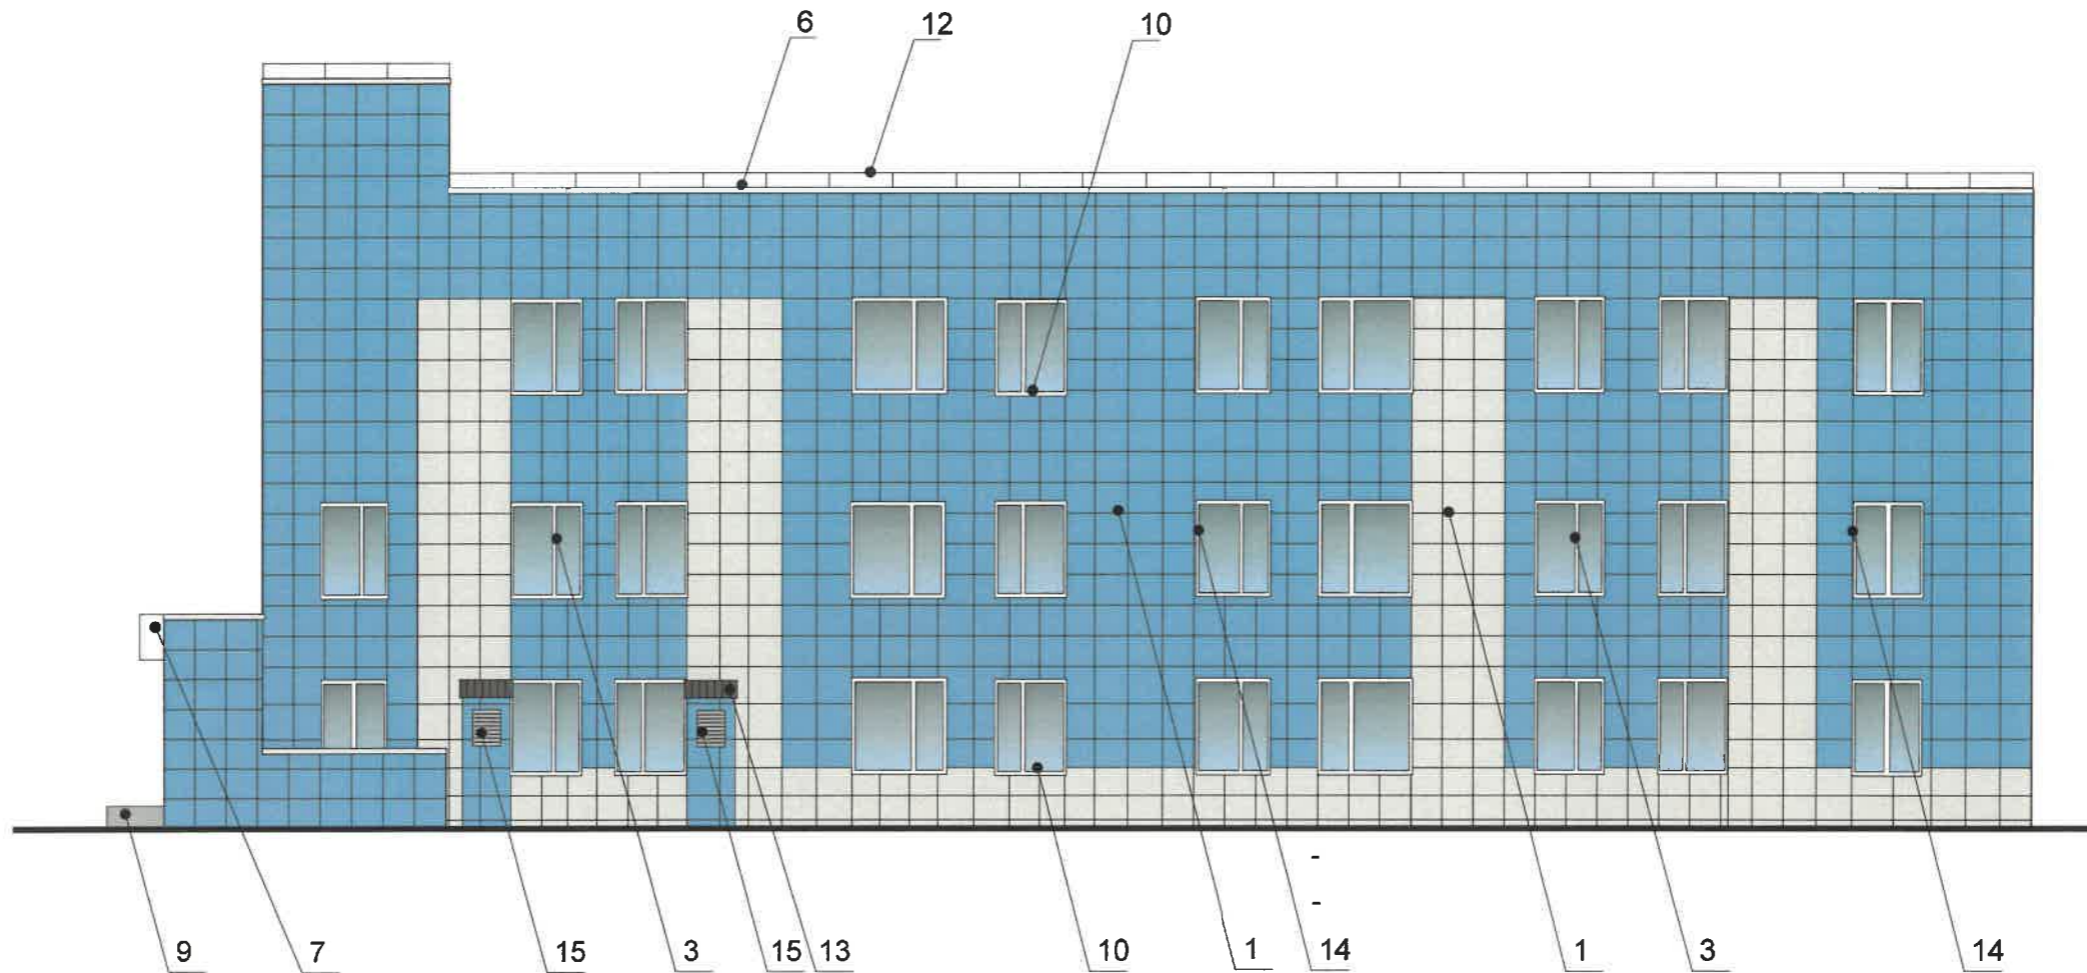

ПРИМЕЧАНИЕ:



1. Дополнительное оборудование - размещаемые на фасадах здания, строения, сооружения системы технического обеспечения эксплуатации зданий, строений, сооружений (наружные блоки систем кондиционирования и вентиляции, маскирующие ограждения (экраны, решетки), вентиляционные трубопроводы, антенны, видеокамеры наружного наблюдения, электрощиты, кабельные линии, иное подобное оборудование), защитные устройства (решетки, рольставни), почтовые ящики, часы, банкоматы, элементы архитектурно-художественной подсветки, флагштоки и иное оборудование.
2. Размещение дополнительного оборудования, дополнительных элементов и устройств на фасадах объектов капитального строительства рекомендуется при соблюдении следующих условий:
 - соответствие размещения дополнительного оборудования архитектурному решению фасадов, предусмотренному проектной документацией, в соответствии с которой осуществлено строительство (реконструкция) Объекта, с привязкой к единой (вертикальной, горизонтальной) системе осей фасадов;
 - единая горизонтальная ось - условная прямая линия. Определяется как половина расстояния между верхним и нижним архитектурным элементом (окна, наличники, карниз, фриз и другие), выделяющимся (западающим, выступающим) из плоскости стены;
 - единая вертикальная ось - условная прямая линия. Определяется как половина расстояния между границами одного архитектурного элемента (окна, двери, колонны) либо между двумя архитектурными элементами (окна, двери, колонны);
 - комплексное решение размещения оборудования - единое архитектурное и цветовое решение (в том числе размер, форма, материал);
 - размещение дополнительного оборудования на архитектурных деталях, элементах декора, поверхностях с ценной архитектурной отделкой, а также крепление, ведущее к повреждению архитектурных поверхностей, не допускаются.
3. Условия устройства и переустройства входных групп см. лист 5.

СОГЛАСОВАНО
1^й заместитель начальника ДГА
г. Перми - главный архитектор
Д.Ю. Лапшин
« 07.07.23 » 20.23г.

Условные обозначения:

- 1 Выноска и номер позиции согласно ведомости отделки фасадов см. на листе 1.

						15-07-2023-Д			
						Колерный паспорт объекта капитального строительства по ул. Дружбы, 15 А, Мотовилихинского района г. Перми.			
Изм.	Кол.уч	Лист	№док.	Подпись	Дата	Здание со встроенными помещениями общественного назначения	Стадия	Лист	Листов
Разраб.				Зуева А. И.	07.23		п	6	10
						Дворовый фасад (окончание)	ООО Издательский дом «Иномарка», г. Пермь		
Н.контроль				Захарова С. В.	07.23				

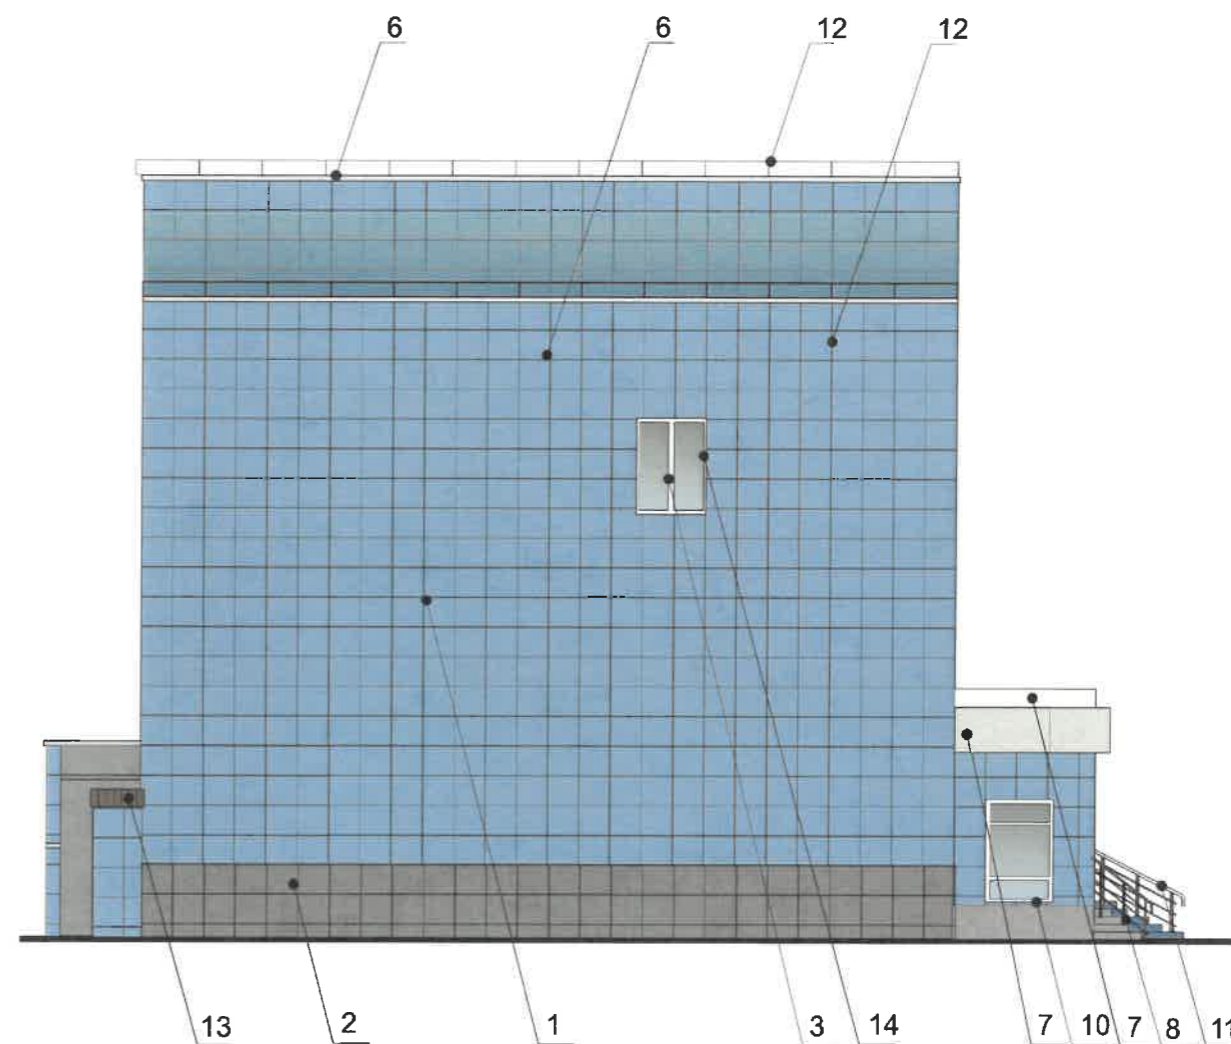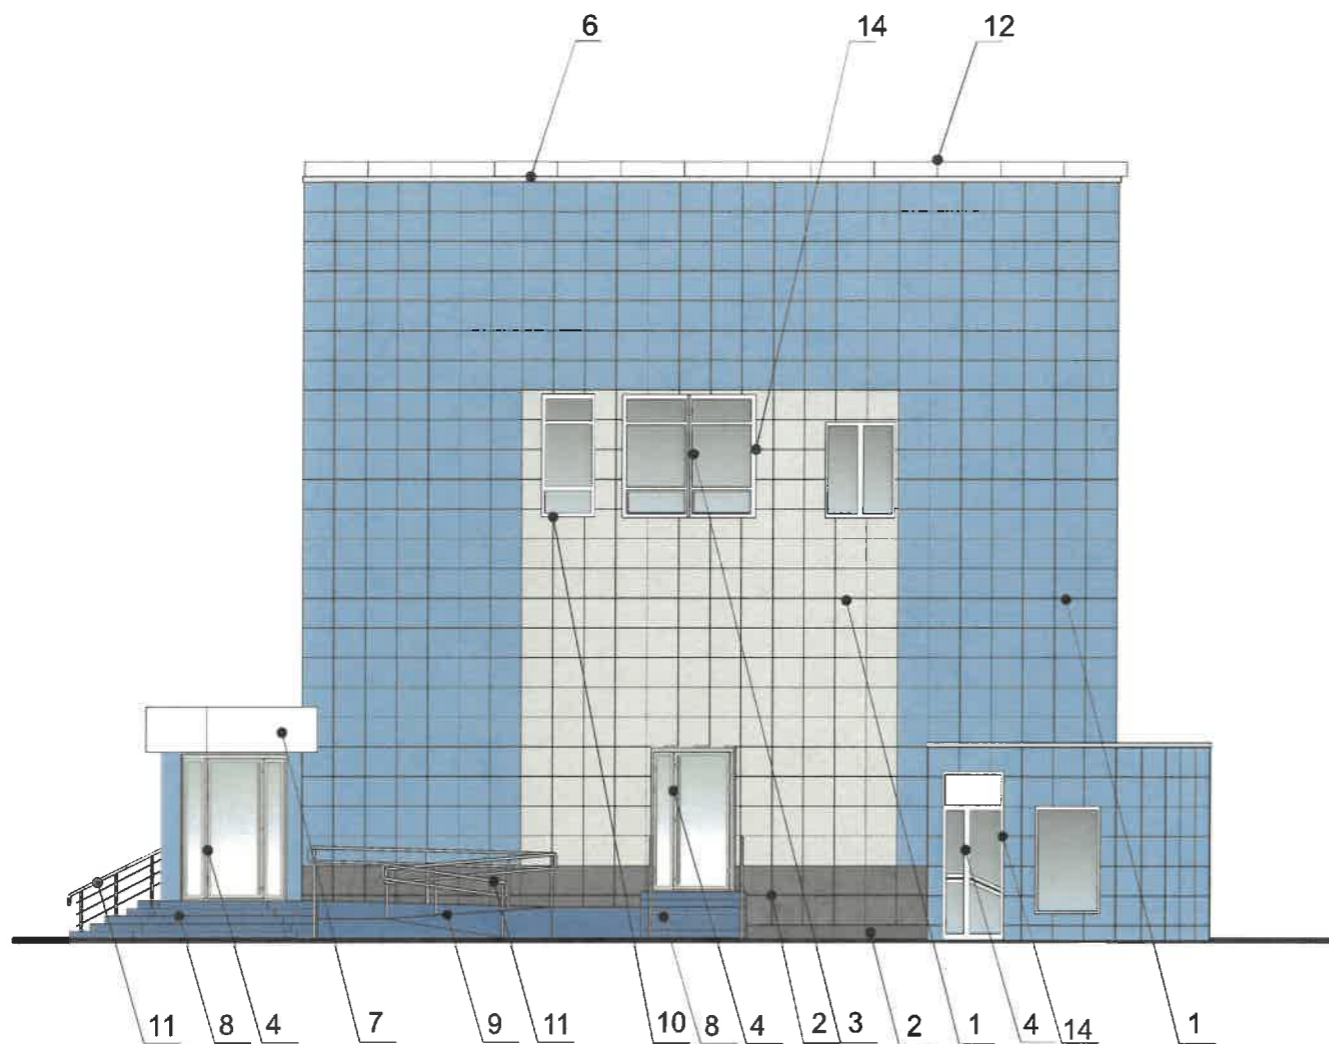


Условные обозначения:

1 Выноска и номер позиции согласно ведомости отделки фасадов см. на листе 1.

СОГЛАСОВАНО
1^й заместитель начальника ДГА
г. Перми - главный архитектор
Д.Ю. Лапшин
20 23.


						15-07-2023-Д			
						Колерный паспорт объекта капитального строительства по ул. Дружбы, 15 А, Мотовилихинского района г. Перми.			
Изм.	Кол.уч	Лист	Недок.	Подпись	Дата	Здание со встроенными помещениями общественного назначения	Стадия	Лист	Листов
Разраб.		Зуева А. И.			07.23		п	7	10
						Боковые фасады	ООО Издательский дом «Иномарка», г. Пермь		
Н.контроль		Захарова С. В.			07.23				

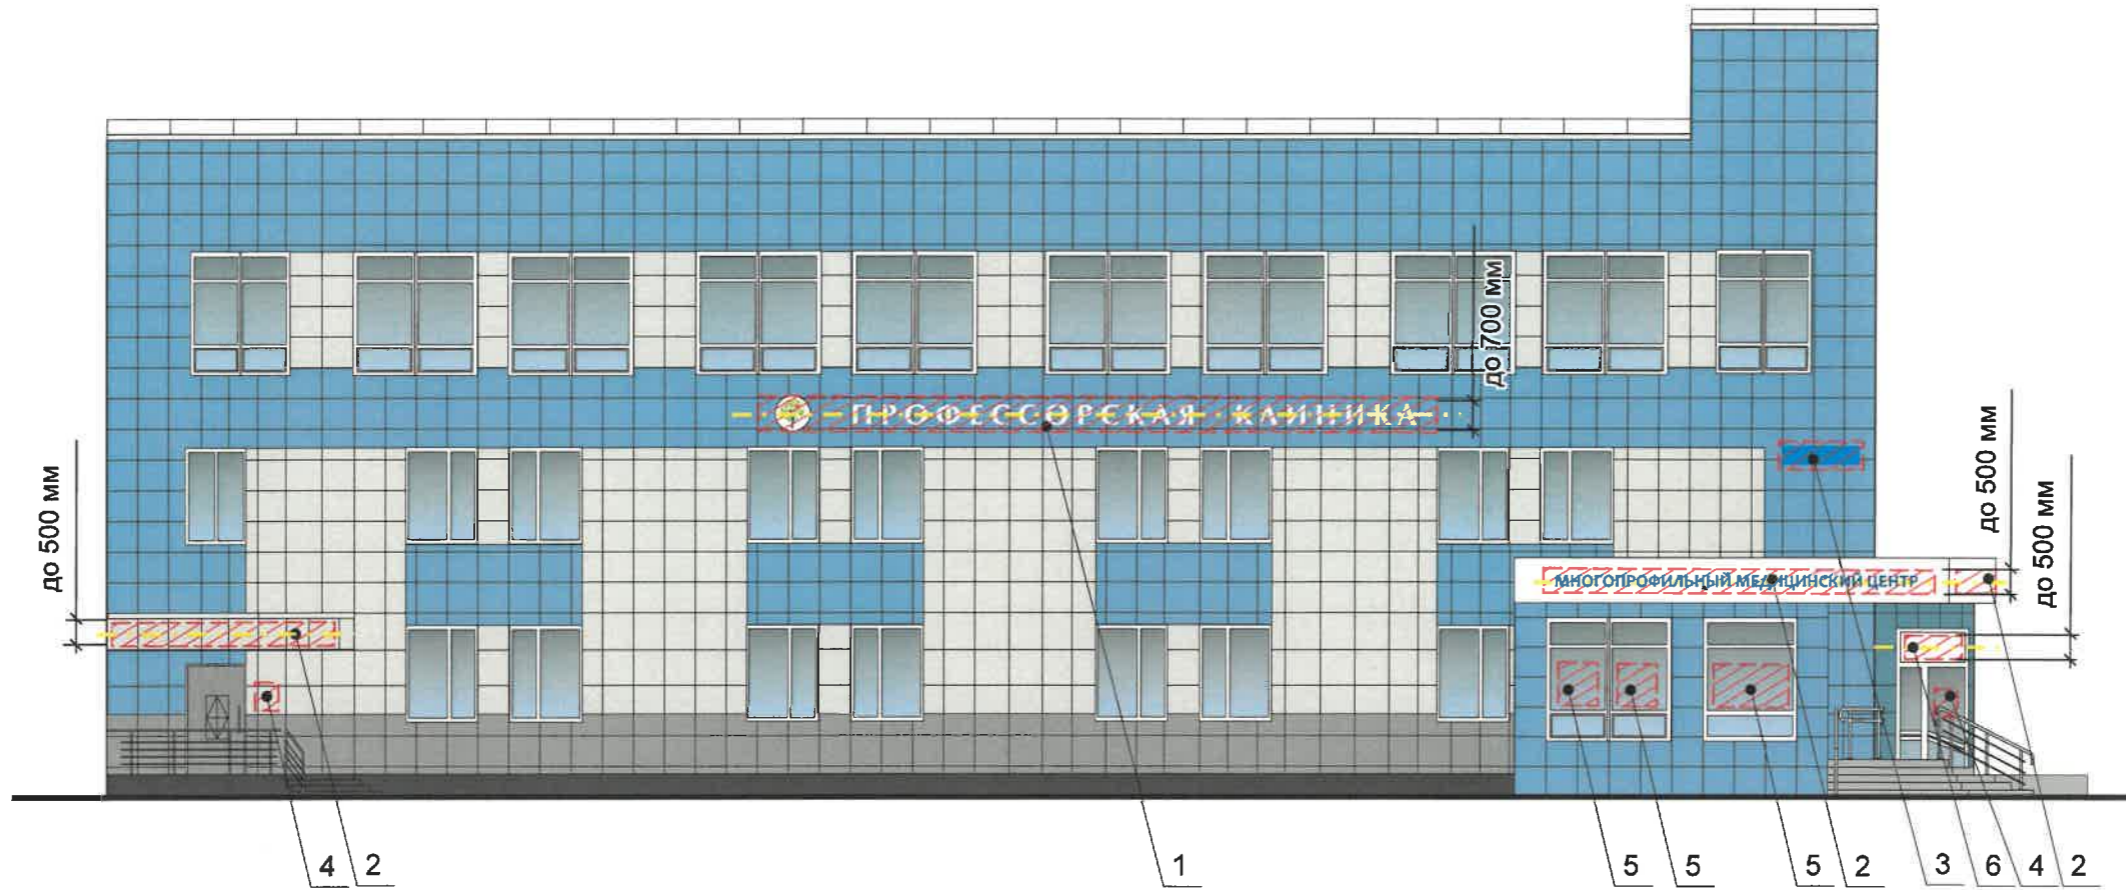

Ведомость средств размещения информации, рекламных конструкций.

№	ТИП ОБЪЕКТА, МАТЕРИАЛ, СПОСОБЫ КРЕПЛЕНИЯ	ЦВЕТ (С УКАЗАНИЕМ RAL)	НАЛИЧИЕ ПОДСВЕТКИ
1	Вывеска - объемные буквы и /или логотипы без подложки на металлических направляющих в цвет фасада здания. Металл, оргстекло, пластик, пленки.	Фирменные цвета	Внешняя или внутренняя, светодиодами/ Без подсветки
2	Вывеска — объемные буквы и/или логотипы без подложки на металлических направляющих в цвет фриза. Металл, оргстекло, пластик, пленки.	Фирменные цвета	Внешняя или внутренняя, светодиодами/ Без подсветки
3	Указатель с наименованием улицы и номером дома (здания). Пластик, металл (пункт 11.4.2 решения Пермской городской Думы от 15.12.2020 №277).	Синий: (R-(0), G-(20), B-(120), белый	Возможна подсветка
4	Информационная табличка (режимник). Одиночная (500x700). Оргстекло, пластик, металл, выклейки.	Фирменные цвета	Без подсветки
5	текста или контурного изображения на стекле. Площадь выклейки – не более 30% от площади одного поля остекления. Самоклеющиеся пленки по стеклу. или Вывеска – панно (постер или световой короб), размещенное в оконном проеме за стеклом. Площадь панно – не более 50% от площади одного поля остекления, отступ от остекления не менее чем на 0,15 м. Металл, пластик, пленки.	Фирменные цвета	Возможна подсветка
6	Вывеска - объемные буквы и /или логотипы без подложки на металлических направляющих на входной группе. Металл, оргстекло, пластик, пленки.	Фирменные цвета	Внешняя или внутренняя, светодиодами/ Без подсветки

Схемы компоновки объемных букв и/или логотипов, относительно оси и места размещения средств размещения информации


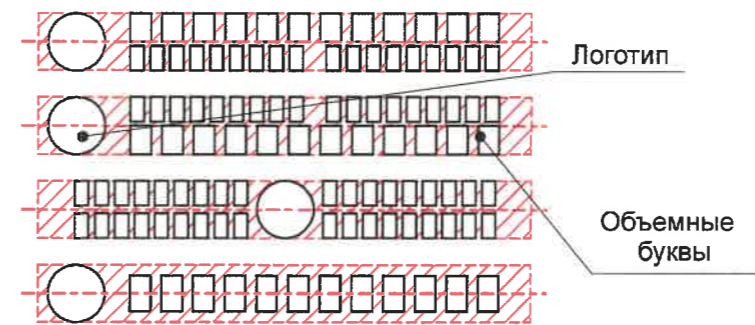


Условные обозначения:

- 1 — Выноска и номер позиции согласно ведомости размещения средств размещения информации, рекламных конструкций.
- ▨ — Место допустимого размещения средств размещения информации, рекламных конструкций.
- — Ось размещения средств размещения информации, рекламных конструкций.

Управление архитектуры и городского дизайна
ДГА администрации г.Перми
**СООТВЕТСТВУЕТ АРХИТЕКТУРНОМУ
ОБЛИКУ ГОРОДА ПЕРМИ**
« 07 июля 2023 »
Подпись: *Карачев А.И.*

						15-07-2023-Д			
						Колерный паспорт объекта капитального строительства по ул. Дружбы, 15 А, Мотовилихинского района г. Перми.			
Изм.	Кол.уч	Лист	№ док.	Подпись	Дата	Здание со встроенными помещениями общественного назначения	Стадия	Лист	Листов
Разраб.				<i>Зуева А. И.</i>	07.23		П	8	10
						Размещение средств размещения информации, рекламных конструкций. Главный фасад по ул. Дружбы	ООО Издательский дом «Иномарка», г. Пермь		
Н.контроль	Захарова С. В.			<i>С.В.</i>	07.23				

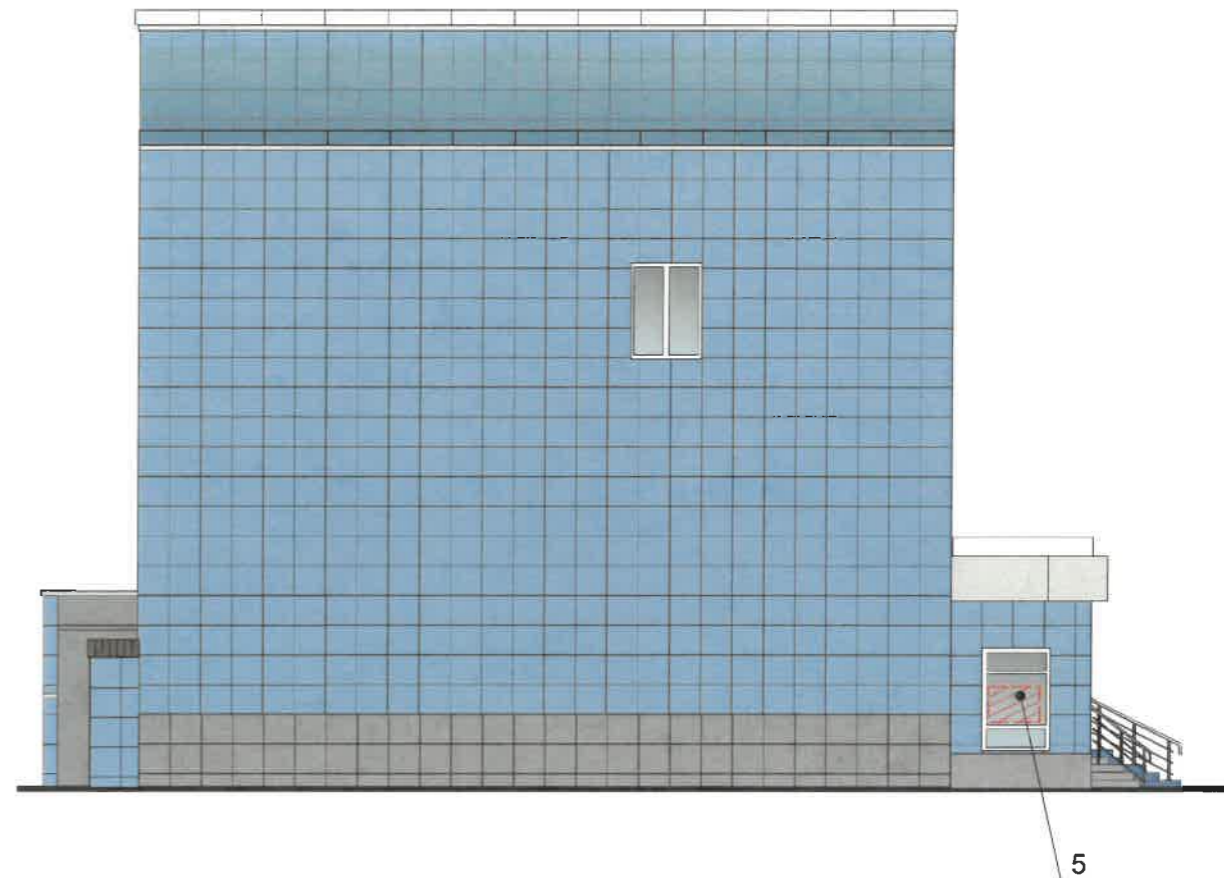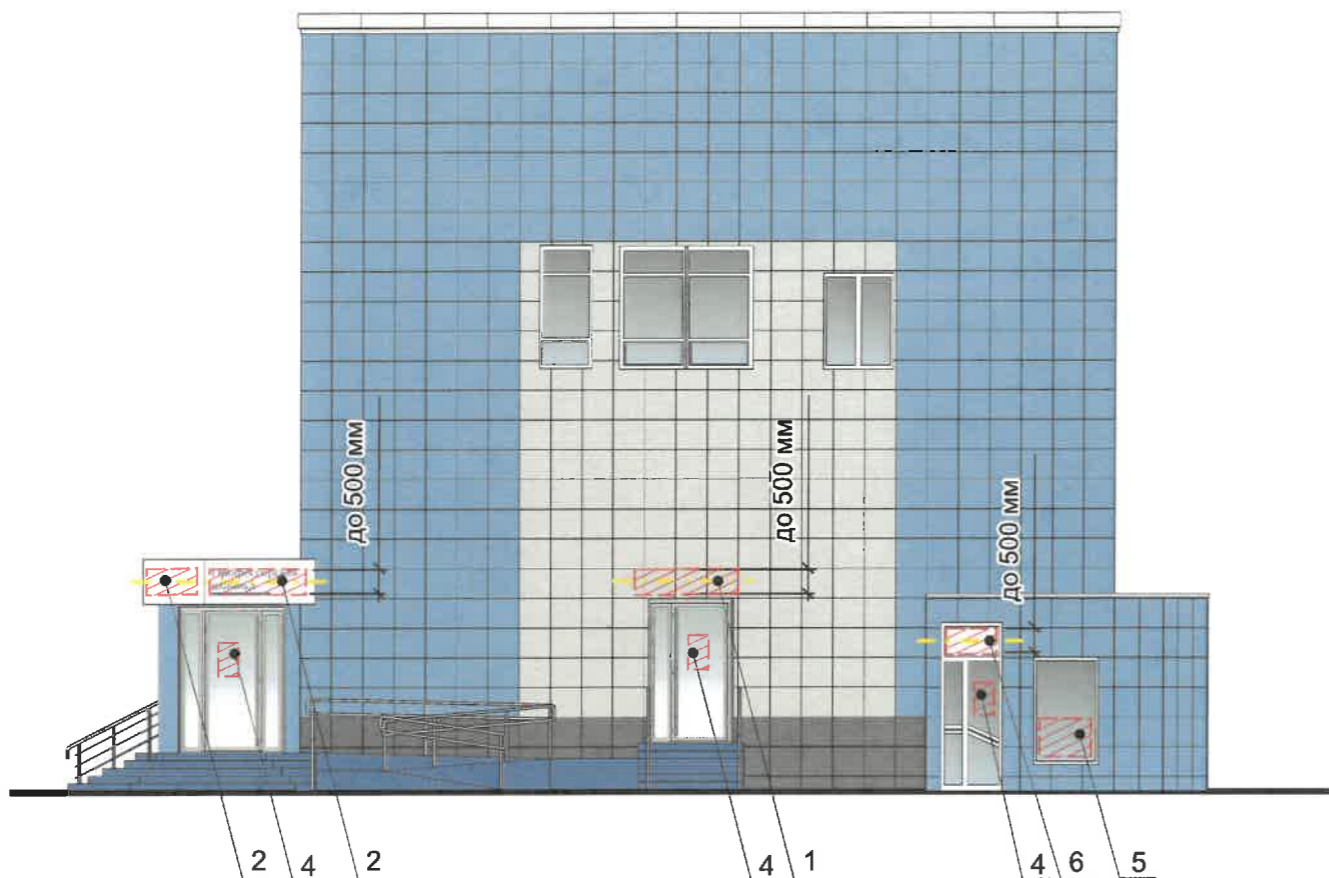

Условия размещения средств размещения информации, рекламных конструкций.

1. Место размещения информации располагается относительно условной прямой линии – единой горизонтальной оси. Местоположение оси на фасаде определяется как половина расстояния между верхним и нижним архитектурным элементом (окна, наличники, карниз, фриз и др.), выделяющимся (западающим, выступающим) из плоскости стены.
2. Размещение вывесок и рекламных конструкций должно осуществляться в границах места допустимого размещения средств размещения информации, рекламных конструкций, установленных данным колерным паспортом объекта капитального строительства.
3. Размещение вывесок по отношению друг к другу, их конфигурация, наполненность информацией должны соответствовать Стандартным требованиям к вывескам, их размещению и эксплуатации (далее - Стандартные требования), утвержденным Решением Пермской городской Думы от 15.12.2020 №277.
4. В случае, если планируемые к размещению вывески не соответствуют Стандартным требованиям и действующему колерному паспорту, требуется внесение изменений в колерный паспорт путем разработки нового колерного паспорта.
5. Максимальный размер информационных табличек – 0,5 м х 0,7 м (пункт 2.13 Стандартных требований).
6. Узел крепления каждого типа объекта информации разрабатывается отдельным рабочим проектом.
7. В случае размещения рекламной конструкции на фасаде здания, строения, сооружения, такая конструкция должна быть отражена в составе нового колерного паспорта, а ее размещение должно осуществляться в соответствии с действующим порядком установки эксплуатации рекламных конструкций на территории города Перми, утвержденным решением Пермской городской Думы от 27.01.2009 № 11, с последующим получением на установку и эксплуатацию рекламной конструкции в установленном порядке.
8. В случае возникновения спорных ситуаций с другими организациями в отношении мест размещения вывесок, расположенных не в границах занимаемого помещения, регулирование конфликта и окончательное решение по размещению вывесок той или иной претендующей организации принимает владелец данного объекта.


Управление архитектуры и городского дизайна
 ДГА администрации г.Перми
**СООТВЕТСТВУЕТ АРХИТЕКТУРНОМУ
 ОБЛИКУ ГОРОДА ПЕРМИ**
 «08» 08 2023
 Подпись: *Иванов*


Условные обозначения:


- 1 Выноска и номер позиции согласно ведомости размещения средств размещения информации, рекламных конструкций, см на листе 10.
- Место допустимого размещения средств размещения информации, рекламных конструкций.
- Ось размещения средств размещения информации, рекламных конструкций.


						15-07-2023-Д			
						Колерный паспорт объекта капитального строительства по ул. Дружбы, 15 А, Мотовилихинского района г. Перми.			
Изм.	Кол.уч	Лист	№док.	Подпись	Дата	Здание со встроенными помещениями общественного назначения	Стадия	Лист	Листов
Разраб.				<i>Зуева А. И.</i>	07.23		П	9	10
						Размещение средств размещения информации, рекламных конструкций. Боковые фасады.	ООО Издательский дом «Иномарка», г. Пермь		
Н.контроль				<i>Захарова С. В.</i>	07.23				


Эталоны колеров


Позиция ведомости отделки фасадов 1	Координаты цвета RAL 5023	C: 80	
		M: 40	
		Y: 10	
		K: 20	
		R: 77	
		G: 102	
		B: 142	


Позиция ведомости отделки фасадов 13	Координаты цвета RAL 8014	C: 30	
		M: 60	
		Y: 100	
		K: 80	
		R: 73	
		G: 52	
		B: 45	

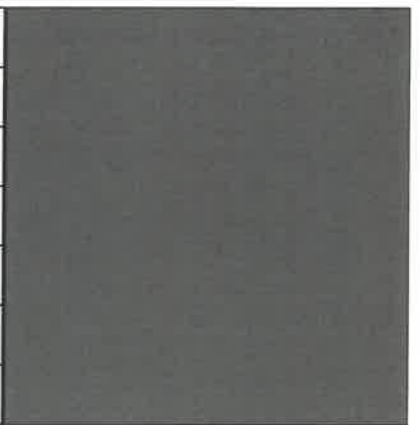
Позиция ведомости отделки фасадов 2	Координаты цвета RAL 7024	C: 80	
		M: 60	
		Y: 50	
		K: 40	
		R: 71	
		G: 74	
		B: 80	

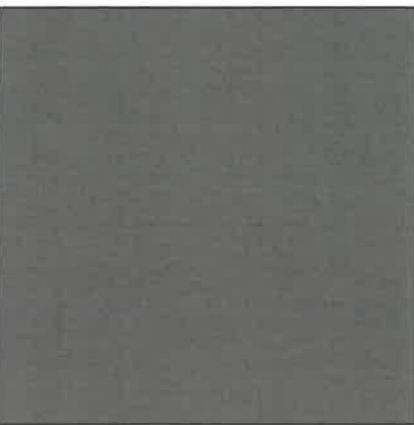Позиция ведомости отделки фасадов 1	Координаты цвета RAL 6006	C: 90	
		M: 80	
		Y: 90	
		K: 20	
		R: 64	
		G: 67	
		B: 59	

Позиция ведомости отделки фасадов 3,4,7,10,14	Координаты цвета 9003	C: 0	
		M: 0	
		Y: 0	
		K: 0	
		R: 244	
		G: 248	
		B: 244	

Позиция ведомости отделки фасадов 1	Координаты цвета RAL 1000	C: 10	
		M: 10	
		Y: 50	
		K: 10	
		R: 204	
		G: 197	
		B: 143	

Позиция ведомости отделки фасадов 8,9	Координаты цвета RAL 5026	C: 100	
		M: 80	
		Y: 0	
		K: 50	
		R: 16	
		G: 44	
		B: 84	

Позиция ведомости отделки фасадов 5,12,15	Координаты цвета RAL 7005	C: 30	
		M: 10	
		Y: 20	
		K: 60	
		R: 107	
		G: 113	
		B: 111	

СОГЛАСОВАНО
 1^й заместитель начальника ДГА
 г. Перми - главный архитектор
 Д.Ю. Лапшин
 « 09 июля 2023 г. »

ПРИМЕЧАНИЕ:

Цвета в стандарте RAL и цветовой палитре CMYK, RGB приведены с сайта <https://colorscheme.ru/> (каталог цветов RAL CLASSIC).

						15-07-2023-Д			
						Колерный паспорт объекта капитального строительства по ул. Дружбы, 15 А, Мотовилихинского района г. Перми.			
Изм.	Кол.уч	Лист	№ док.	Подпись	Дата	Здание со встроенными помещениями общественного назначения	Стадия	Лист	Листов
Разраб.				Зуева А. И.	07.23		п	10	10
						Эталоны колеров	ООО Издательский дом «Иномарка», г. Пермь		
Н.контроль				Захарова С. В.	07.23				