



Индивидуальный предприниматель
ИП Волик Максим Дмитриевич

№59-22-01-26-2127 от 01.08.2023

Номер и дата входящего заявления о согласовании колерного паспорта

Заказчик - АО "ПРОДТОРГ"

ПАСПОРТ ВНЕШНЕГО ОБЛИКА ОБЪЕКТА КАПИТАЛЬНОГО СТРОИТЕЛЬСТВА (КОЛЕРНЫЙ ПАСПОРТ)

АДРЕС ОБЪЕКТА: город Пермь, административный район Ленинский,
ул. Николая Островского, здание (строение) № 3.

шифр ВИП-2023-006-КПФ

*Согласовано с учетом мнения Государственной
инспекции по охране объектов культурного
наследия Пермского края
от 28.11.2022
№55-01-18.2-2022*

ПЕРМЬ, 2023 г.

Ведомость чертежей

ЛИСТ	НАИМЕНОВАНИЕ	ПРИМЕЧАНИЯ
1-2	Общие данные	
3	Существующее состояние фасадов (фотофиксация)	
4	Главный фасад	
5	Дворовой фасад	
6	Боковые фасады	
7-8	Размещение средств размещения информации, рекламных конструкций	
9	Архитектурно-художественная подсветка	
10	Эталоны колеров	

Ведомость отделки фасадов

ПОЗ.	ЭЛЕМЕНТ ФАСАДА	ЭТАЛОН КОЛЕРА	ОБОЗНАЧЕНИЕ	ВИД ОТДЕЛКИ	ПРИМЕЧАНИЕ
1	Основное поле стены (тип 1)		RAL 9001	Керамогранит	
2	Основное поле стены (тип 2)		RAL 3012	Керамогранит	
3	Основное поле стены (тип 3)		RAL 8011	Керамогранит	
4	Остекление окон, балконов, остекленных наружных дверей		-	Прозрачное стекло	
5	Декоративная панель (тип 1)		RAL 8011	Стемалит	
6	Декоративная панель (тип 2)		RAL 7004	Стемалит	
7	Переплеты окон		RAL 9010	Металлопластик	
8	Переплеты наружных остекленных дверей, переплеты витражей		RAL 7004	Металлопластик	
9	Отливы (тип 1)		RAL 7004	Оцинкованная сталь с полимерным покрытием	
10	Отливы (тип 2)		RAL 9010	Оцинкованная сталь с полимерным покрытием	
11	Ворота		RAL 9010	Металл с окраской эмалью ПФ-115	
12	Наружная дверь		RAL 7004	Металл с окраской эмалью ПФ-115	
13	Вентиляционная решетка		RAL 7004	Металл с окраской эмалью ПФ-115	
14	Ограждения		RAL 9006	Металл с окраской эмалью ПФ-115	
15	Короб под кондиционер		RAL 9001	Металл окрашенный атмосферостойкой краской	
16	Козырек, пожарная лестница		RAL 7004	Металл окрашенный атмосферостойкой краской	

Пояснительная записка

Объект капитального строительства - 4х-5ти этажный многоквартирный жилой дом со встроенными нежилыми помещениями и встроенно-пристроенной автостоянкой, расположенный по адресу: г.Пермь, Ленинский район, ул. Николая Островского, д.3.

Год постройки и ввода в эксплуатацию: 2023 год.


Ранее согласованные колерные паспорта: № 059-22-01-26-4574 от 16.12.2022 г., № 059-22-01-26-802 от 17.03.2023 г.

Нахождение в границах зон объектов культурного наследия: согласно Приказу Государственной инспекции по охране объектов культурного наследия Пермского края от 19.04.2018 № СЭД-55-001-06-272 рассматриваемый объект капитального строительства расположен в границах зоны выявленного объекта культурного наследия-достопримечательного места "Губернский центр" (условный индекс - ДМ-07).

В плане здание имеет Г-образную форму.

Тип здания: смешанного типа.

Кровля: плоская по монолитной железобетонной плите.

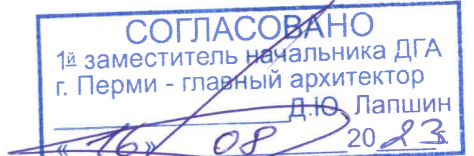

Настоящим колерным паспортом вносятся изменения в ранее согласованный колерный паспорт № 059-22-01-26-802 от 17.03.2023 г. в части: уточнения видов и мест размещения средств размещения информации, рекламных конструкций, в том числе в части размещения вывески магазина "Чижик" на главном фасаде здания.

Цветовое решение и применяемые материалы обеспечивают комплексное решение всех элементов фасадов, единство архитектурного облика здания. Средства размещения информации, рекламные конструкции не нарушают архитектурный облик здания.

В соответствии с Градостроительным кодексом Российской Федерации, решением Пермской городской Думы от 15.12.2020 № 277 «Об утверждении Правил благоустройства территории города Перми» и постановлением администрации города Перми от 22.02.2017 № 130 «Об утверждении формы и Порядка согласования паспорта внешнего облика объекта капитального строительства (колерного паспорта)» колерные паспорта либо их изменения не являются разрешительной документацией на строительство, реконструкцию объекта капитального строительства; не являются правовым основанием на устройство пристроек, навесов, козырьков и других архитектурных элементов объекта капитального строительства.


Предметом согласования данного колерного паспорта являются: принятые цветовые решения элементов фасада, применяемые материалы существующего объекта недвижимости, а также определение возможных типов размещения средств размещения информации на нем. Средства размещения информации, рекламные конструкции, не соответствующие стандартным требованиям, типу и местам их возможного размещения, предусмотренных данным колерным паспортом, подлежат демонтажу.

До начала проведения работ по реконструкции, ремонту объекта необходимо разработать и согласовать с органом исполнительной власти, осуществляющим функции в области охраны объектов культурного наследия, раздел об обеспечении сохранности объекта культурного наследия в соответствии с п.2 ст. 36 Федерального закона от 25.06.2002 № 73-ФЗ "Об объектах культурного наследия (памятник истории и культуры) народов Российской Федерации".

Согласно Распоряжению Правительства Пермского края от 29.04.2021 № 95-рп утвержденному межведомственного плана мероприятий по профилактике и пресечению противоправных действий несовершеннолетних и молодежи, связанных с незаконным нанесением надписей и графических изображений на фасады зданий и сооружений необходимо предусматривать при реставрации и ремонте фасадов зданий и сооружений, являющихся объектами культурного наследия и находящихся в муниципальной собственности, использование защитных (антивандалных) покрытий (краски, штукатурки со специальными компонентами, прозрачные лаки) и (или) защитных фасадных конструкций (ограждение, сетка).

						ВИП-2023-006-КПФ			
						Колерный паспорт объекта капитального строительства по ул. Николая Островского, д.3, Ленинского района, города Перми.			
Изм.	Кол.уч.	Лист	№ док.	Подп.	Дата	Многоквартирный жилой дом со встроенными нежилыми помещениями	Стадия	Лист	Листов
							П	1	10
						Общие данные (начало)		ИП Волик М.Д. ОГРНИП 312590727100061	

Ситуационный план

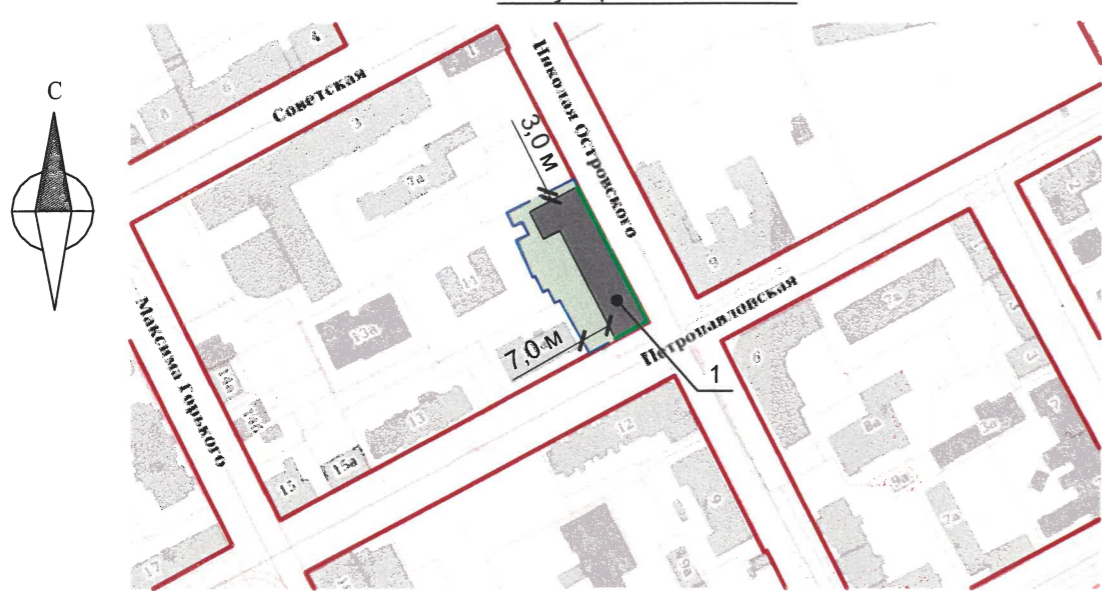

Условные обозначения

- 1 - многоквартирный жилой дом со встроенными нежилыми помещениями, расположенный по адресу: г.Пермь, Ленинский район, ул.Николая Островского, д.3.
- - Фасады с местами размещения средств размещения информации, рекламных конструкций.
- - Границы земельного участка, предоставленного для размещения здания: 59:01:4410042:237
- - Красные линии
- - Земельный участок, кадастровый номер участка 59:01:4410042:237

ПРИМЕЧАНИЕ: Границы земельного участка и его номер приведены с сайта <https://pkk.rosreestr.ru/>
Красные линии приведены с сайта <https://isogd.gorodperm.ru/>


Ведомость ссылочных и прилагаемых документов

Обозначение	Наименование	Примечание
Ссылочные документы		
Решение Пермской городской Думы от 15.12.2020 №277	Об утверждении Правил благоустройства территории города Перми	
Постановление администрации г. Перми от 22.02.2017 №130	Об утверждении формы и Порядка согласования паспорта внешнего облика объекта капитального строительства (колерного паспорта)	
Приказ Государственной инспекции по охране объектов культурного наследия Пермского края от 27.08.2019 № СЭД-55-001-06-272	О включении выявленного объекта культурного наследия - достопримечательного места "Губернский центр" в Единый государственный реестр культурного наследия (памятников истории и культуры) народов Российской Федерации	
Решение Государственной инспекции по охране объектов культурного наследия Пермского края от 19.04.2018 № СЭД-55-01-20.2-63	О рассмотрении акта о государственной историко-культурной экспертизы	
Письмо Государственной инспекции по охране объектов культурного наследия Пермского края от 22.12.2022 № Исх55-01-18.2-2807	О рассмотрении обращения по вопросу срока действия решения Инспекции	
№ 059-22-01-26-4574 от 16.12.2022	Паспорт внешнего облика объекта капитального строительства (колерный паспорт). Адрес объекта: г.Пермь, административный район Ленинский, улица Николая Островского, здание (строение) № 3, шифр 29-03-16-ПОФ	Согласован 26.12.2022
№ 059-22-01-26-802 от 17.03.2023	Паспорт внешнего облика объекта капитального строительства (колерный паспорт). Адрес объекта: г.Пермь, административный район Ленинский, улица Николая Островского, здание (строение) № 3, шифр 29-03-16-ПОФ	Согласован 31.03.2023

ИНСТРУКЦИЯ
о порядке производства работ, связанных с окраской фасадов и всех наружных частей зданий, сооружений, строений, расположенных на территории города Перми.

1. Окраска (отделка) фасадов и всех наружных частей зданий, сооружений, строений, расположенных на территории города Перми, может производиться лишь на основании паспорта внешнего облика объекта капитального строительства (колерного паспорта), согласованного с департаментом градостроительства и архитектуры администрации г. Перми (далее - ДГА).
2. До начала процесса окраски (отделки) здания или какого-либо сооружения должны быть произведены работы по капитальному ремонту всех без исключения его наружных частей, подлежащих окраске.
3. До начала ремонта зданий, имеющих газосветовую рекламу, сообщить рекламораспространителю о предстоящих работах на фасаде здания с целью сохранения вывесок либо их демонтажа.
4. Полуразрушенные и разрушенные архитектурные художественно-скульптурные элементы фасада: карнизы, фризy, колонны, пилястры, сандрики, кронштейны, обрамления проемов, различные лепные украшения, барельефы, мозаика, художественная роспись и т.п. подлежат обязательному восстановлению в своем первоначальном виде. Категорически запрещается производить окраску здания без предварительного восстановления указанных элементов декора фасада.
5. Металлические поверхности отдельных элементов фасада: чугунные решетки, ограждения балконов и лестниц, элементы входных групп, двери, кронштейны и прочие архитектурно-художественные элементы фасада перед окраской очищаются от грязи, ржавчины, старой краски и покрываются вновь атмосферостойкой краской для металлических поверхностей.
6. В соответствии с выданными образцами цвета (колерами) на окраску (отделку) здания организация, производящая ремонт здания, составляет пробные образцы цвета, которые наносятся на подготовленную для покраски поверхность стены в уровне 1-го этажа здания (не выше 1,5 метров от земли).
7. Проверку и согласование пробного образца цвета (выкрас колера) производит уполномоченный представитель ДГА. Без указанных проверки и согласования производить окраску (отделку) фасадов здания категорически запрещается.
8. Домоуправления, организации и учреждения, производящие окраску (отделку) и связанный с ней ремонт фасадов здания, несут ответственность за выполнение настоящей инструкции и могут быть привлечены к административной ответственности за ее нарушение в соответствии со статьей 6.8.2 «Нарушение требований к внешнему виду фасадов зданий, строений, сооружений» Закона Пермского края от 06.04.2015 № 460-ПК «Об административных правонарушениях в Пермском крае».
9. По всем вопросам, связанным с производством работ, необходимо обращаться в ДГА по адресу: г. Пермь, ул. Сибирская, 15, каб. 315, тел. 212-76-98.

План условных координационных осей

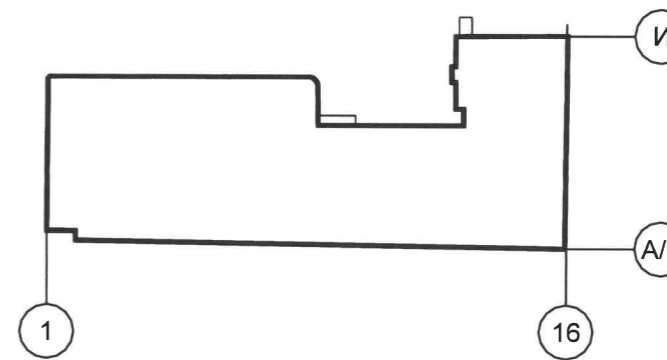

						ВИП-2023-006-КПФ			
						Колерный паспорт объекта капитального строительства по ул. Николая Островского, д.3, Ленинского района, города Перми.			
Изм.	Кол.уч	Лист	№ док	Подп.	Дата	Многоквартирный жилой дом со встроенными нежилыми помещениями	Стадия	Лист	Листов
Разраб.	Волик				07.23			П	2
						Общие данные (продолжение)	ИП Волик М.Д. ОГРНИП 312590727100061		

Главный фасад



Главный фасад



Главный фасад



Боковой фасад




Дворовой фасад



Боковой фасад




Дворовой фасад

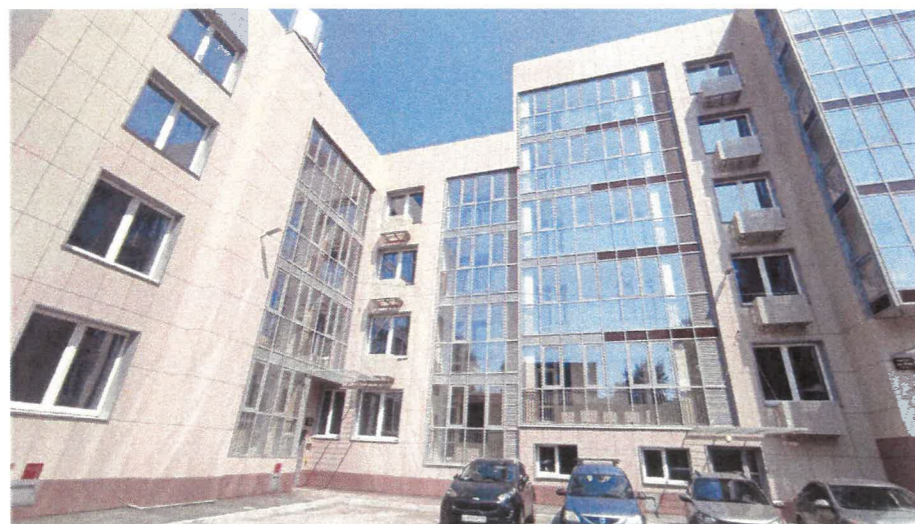

Фотофиксация выполнена: июль 2023 года.

						ВИП-2023-006-КПФ			
						Колерный паспорт объекта капитального строительства по ул. Николая Островского, д.3, Ленинского района, города Перми.			
Изм.	Кол.уч	Лист	№ док	Подп.	Дата	Многоквартирный жилой дом со встроенными нежилыми помещениями	Стадия	Лист	Листов
Разраб.	Волик				07.23		П	3	
						Существующее состояние фасадов (фотофиксация)	ИП Волик М.Д. ОГРНИП 312590727100061		

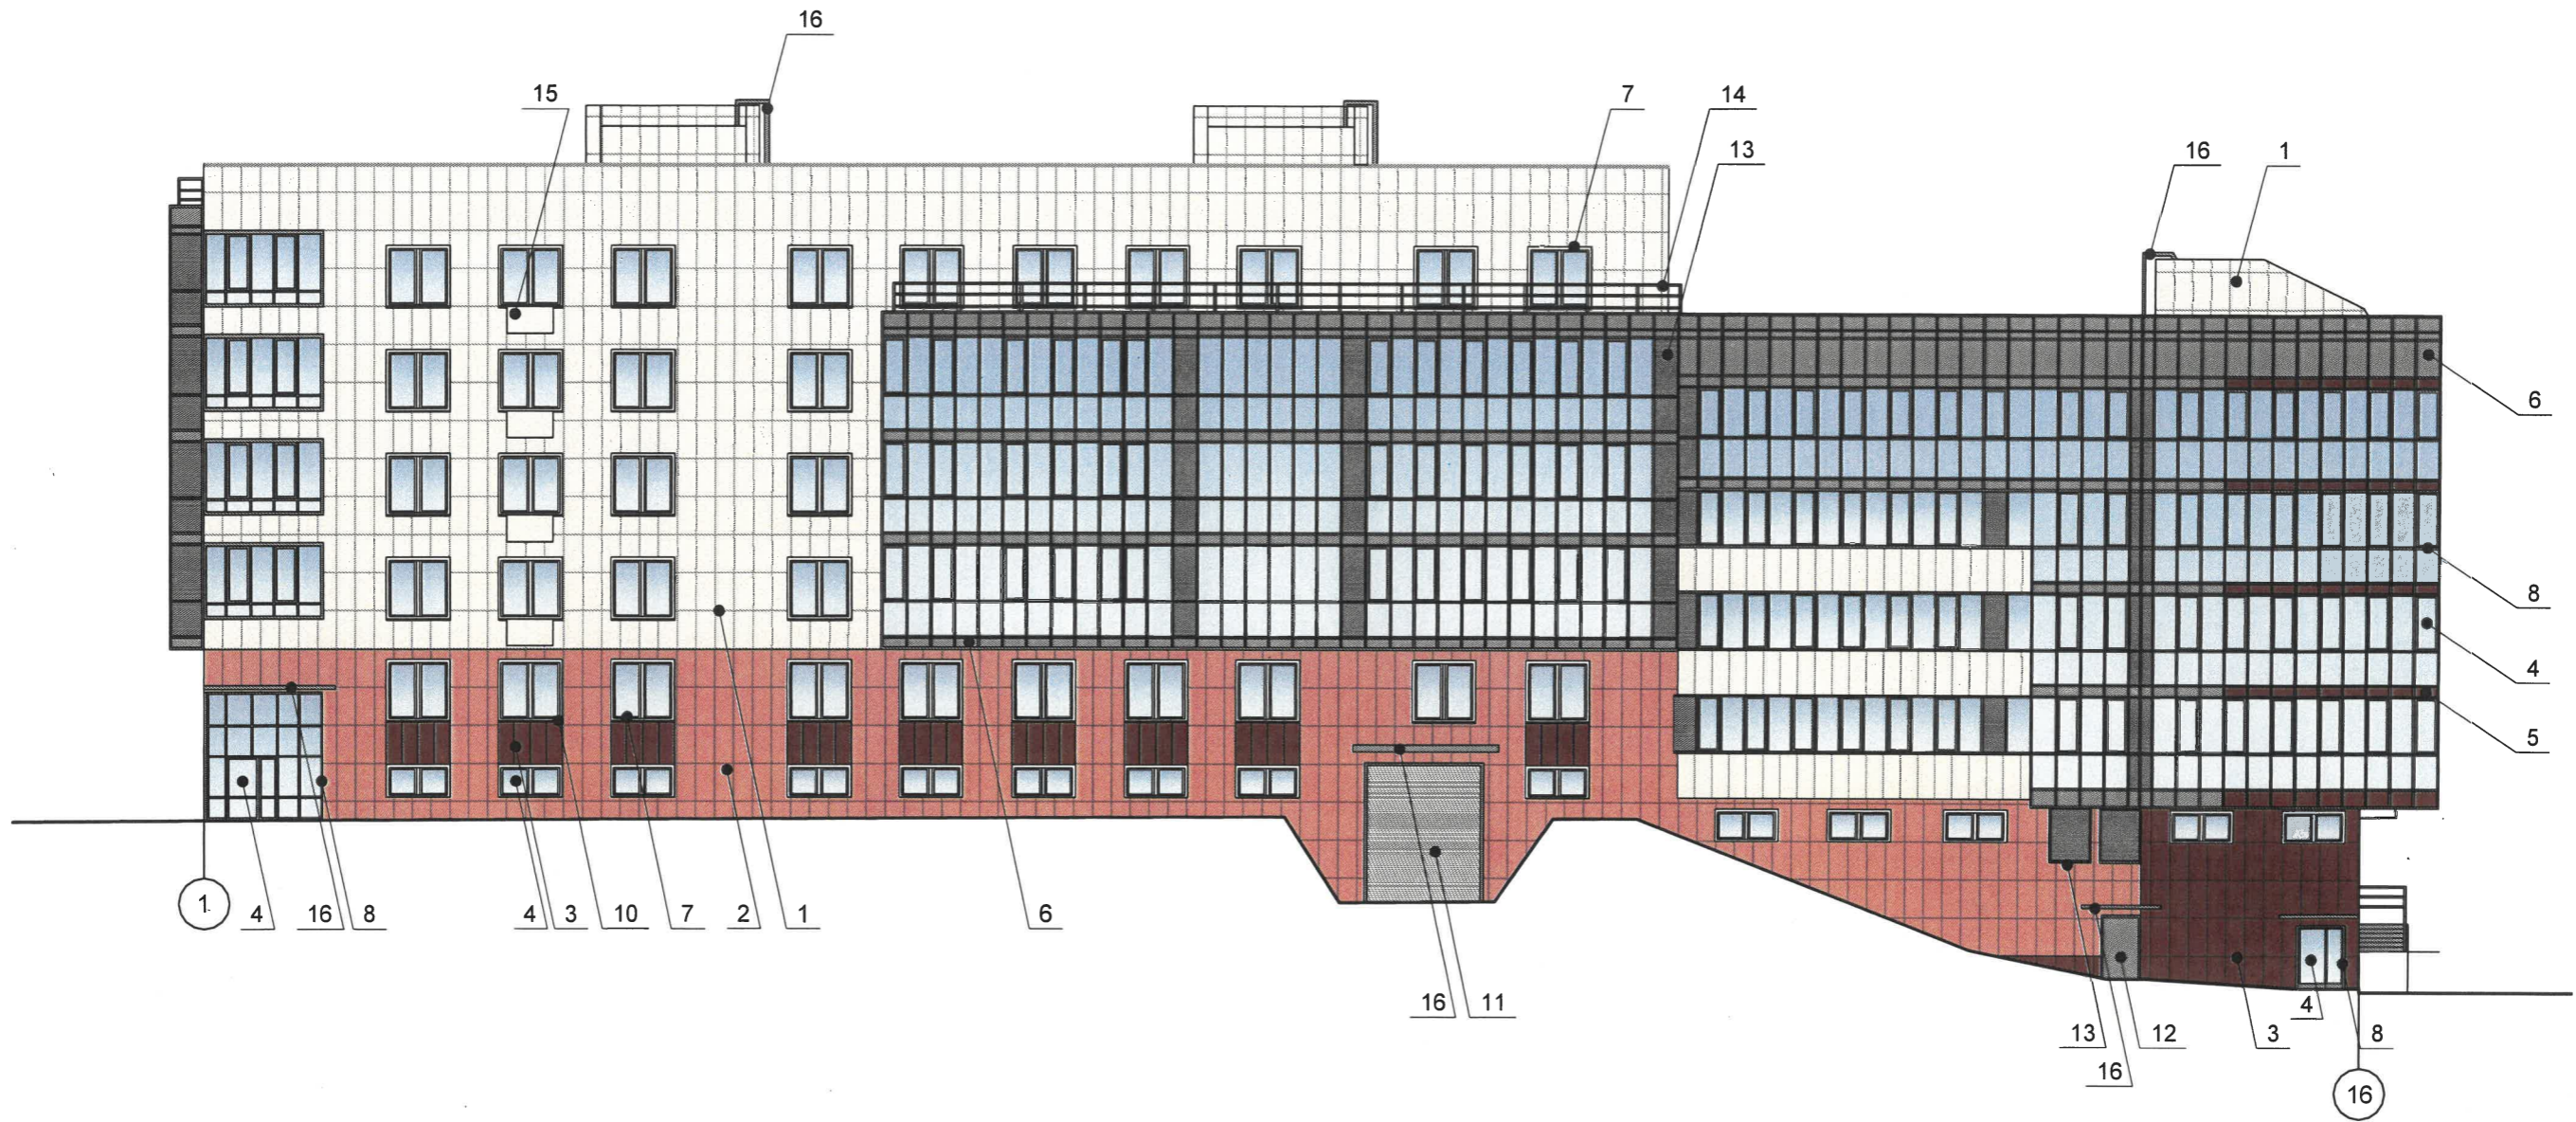

СОГЛАСОВАНО
 1^й заместитель начальника ДГА
 г. Перми - главный архитектор
 Д.Ю. Лапшин
 «16» 05 2023г.

Условные обозначения:

- выноска и номер позиции согласно Ведомости отделки фасадов на листе 1
- условная координационная ось

ПРИМЕЧАНИЕ:



1. В соответствии с Приказом Государственной инспекции по охране объектов культурного наследия Пермского края от 27.08.2019 № СЭД-55-001-06-272 "Об установлении границ территории, предметов охраны и требований к осуществлению деятельности в границах территории объекта культурного наследия и к градостроительным регламентам в границах территории объекта культурного наследия - достопримечательного места "Губернский центр" (далее - Приказ) установлен предельно допустимый размер выступа элементов зданий и сооружений из плоскости наружной стены фасада здания (крыльца, навесы, эркеры, балконы): не более 1,2 м.
2. Согласно данному Приказу запрещается сооружение внешних тамбуров входных групп, размещение на фасадах антенн, наружных блоков вентиляции и кондиционирования, вентиляционных труб, элементов систем газоснабжения и других технологических элементов здания.
3. Размещение указанных технологических элементов на фасадах здания должно быть обязательно согласовано с Государственной инспекцией по охране объектов культурного наследия Пермского края.
4. Условия размещения дополнительного оборудования см. лист 6.

						ВИП-2023-006-КПФ			
						Колерный паспорт объекта капитального строительства по ул. Николая Островского, д.3, Ленинского района, города Перми.			
Изм.	Кол.уч	Лист	№ док.	Подп.	Дата	Многоквартирный жилой дом со встроенными нежилыми помещениями	Стадия	Лист	Листов
Разраб.	Волик				07.23		П	4	
						Главный фасад	ИП Волик М.Д. ОГРНИП 312590727100061		




СОГЛАСОВАНО
 1^й заместитель начальника ДГА
 г. Перми - главный архитектор
 Д.Ю. Лапшин
 «16» 08 2023г.

Условные обозначения:

-  - выноска и номер позиции согласно Ведомости отделки фасадов на листе 1
-  - условная координационная ось

ПРИМЕЧАНИЕ:

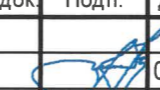

1. Дополнительное оборудование - размещаемые на фасадах здания, строения, сооружения системы технического обеспечения эксплуатации зданий, строений, сооружений (наружные блоки систем кондиционирования и вентиляции, маскирующие ограждения (экраны, решетки), вентиляционные трубопроводы, антенны, видеорекамеры наружного наблюдения, электрощиты, кабельные линии, иное подобное оборудование), защитные устройства (решетки, рольставни), почтовые ящики, часы, банкоматы, элементы архитектурно-художественной подсветки, флажки и иное оборудование.
2. Согласно Приказу Государственной инспекции по охране объектов культурного наследия Пермского края от 27.08.2019 № СЭД-55-001-06-272 антенны, наружные блоки вентиляции и кондиционирования, вентиляционные трубы, элементы системы газоснабжения и другие технологические элементы зданий и сооружений могут размещаться на кровле объектов капитального строительства компактным упорядоченными группами с использованием единой несущей основы, в том числе с устройством ограждения, а также на фасадах, не обращенных к историческим линиям застройки и не примыкающим к ним.
3. Условия устройства и переустройства входных групп см. лист 5.

						ВИП-2023-006-КПФ			
						Колерный паспорт объекта капитального строительства по ул. Николая Островского, д.3, Ленинского района, города Перми.			
Изм.	Кол.уч.	Лист	№ док.	Подп.	Дата	Многоквартирный жилой дом со встроенными нежилыми помещениями	Стадия	Лист	Листов
Разраб.	Волик				07.23		П	5	
						Дворовой фасад	ИП Волик М.Д. ОГРНИП 312590727100061		




СОГЛАСОВАНО
 1^й заместитель начальника ДГА
 г. Перми - главный архитектор
 Д.Ю. Лапшин
 «16» 08 2023 г.

Условные обозначения:

-  - выноска и номер позиции согласно Ведомости отделки фасадов на листе 1
-  - условная координационная ось

ПРИМЕЧАНИЕ:

1. Условия устройства и переустройства входных групп см. лист 5.
2. Условия размещения дополнительного оборудования см. лист 6.

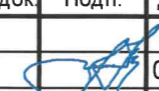						ВИП-2023-006-КПФ		
						Колерный паспорт объекта капитального строительства по ул. Николая Островского, д.3, Ленинского района, города Перми.		
Изм.	Кол.уч.	Лист	№ док.	Подп.	Дата	Стадия	Лист	Листов
Разраб.	Волик				07.23	П	6	
						Многоквартирный жилой дом со встроенными нежилыми помещениями		
						Боковые фасады		ИП Волик М.Д. ОГРНИП 312590727100061

Управление архитектуры и городского дизайна
ДГА администрации г.Перми
СООТВЕТСТВУЕТ АРХИТЕКТУРНОМУ
ОБЛИКУ ГОРОДА ПЕРМИ

«16» 09/2023
Гераевский Подпись



Ведомость средств размещения информации, рекламных конструкций

ПОЗ.	Тип объекта, материал, способы крепления	Цвет (с указанием RAL)	Наличие подсветки
1	Вывеска - объемные буквы и/или логотипы без подложки на металлических направляющих в цвет фасада на стене здания. Металл, пластик, оргстекло.	Фирменные цвета	Внешняя или внутренняя, светодиодами
2	Указатель с наименованием улицы и номером дома (здания) (пункт 11.4.2 решения Пермской городской Думы от 15.12.2020 № 277). Металл, пластик, оргстекло.	Синий: (R-(0), G-(20), B-(120), белый	Возможна внутренняя подсветка
3	Информационная табличка (режимник). Одиночная (500x700) или модульная. Оргстекло, металл, пластик, пленки.	Фирменные цвета. Для сгруппированных модульных табличек текст 50% от фона (фон полупрозрачный пластик)	Без подсветки
4	Информация - не сплошная пленочная аппликация в виде текста или контурного изображения на стекле. Площадь выклейки - не более 30% от площади одного поля остекления. Самоклеющиеся пленки по стеклу или Вывеска - панно (постер или световой короб), размещенное в оконном проеме за стеклом. Площадь панно - не более 50% от площади одного поля остекления. Металл, пластик, пленки	Фирменные цвета	Возможна подсветка
5	Панель-кронштейн. Металл, пластик, оргстекло.	Фирменные цвета	Возможна внутренняя подсветка




Условные обозначения:

- 1 - Выноска и номер позиции согласно Ведомости средств размещения информации, рекламных конструкций
- Место допустимого размещения средств размещения информации, рекламных конструкций
- Ось размещения средств размещения информации, рекламных конструкций
- Условная координационная ось


Условия размещения средств размещения информации, см. лист 8.

ВИП-2023-006-КПФ					
Колерный паспорт объекта капитального строительства по ул. Николая Островского, д.3, Ленинского района, города Перми.					
Изм.	Кол.уч	Лист	№ док.	Подп.	Дата
Разраб.	Волик				07.23
Многоквартирный жилой дом со встроенными нежилыми помещениями				Стадия	Лист
Размещение средств размещения информации, рекламных конструкций				П	7
Главный фасад				ИП Волик М.Д. ОГРНИП 312590727100061	


Фрагмент бокового фасада в осях И-А

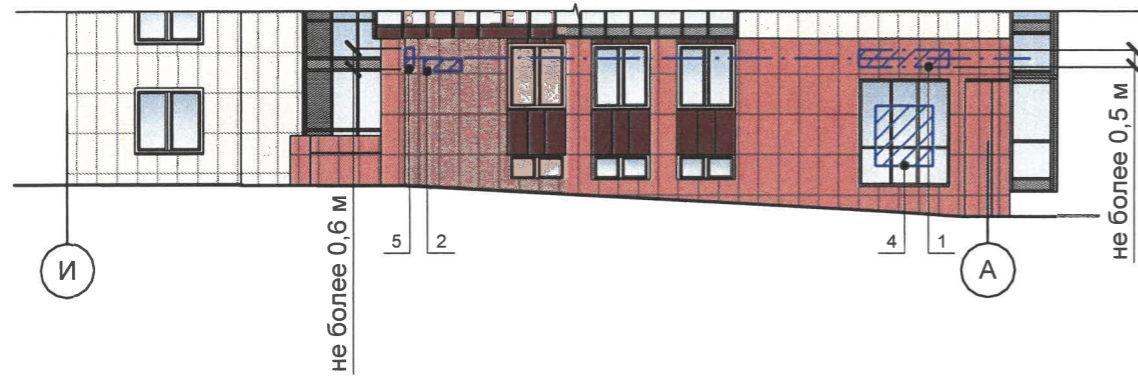


Фрагмент бокового фасада в осях А-И

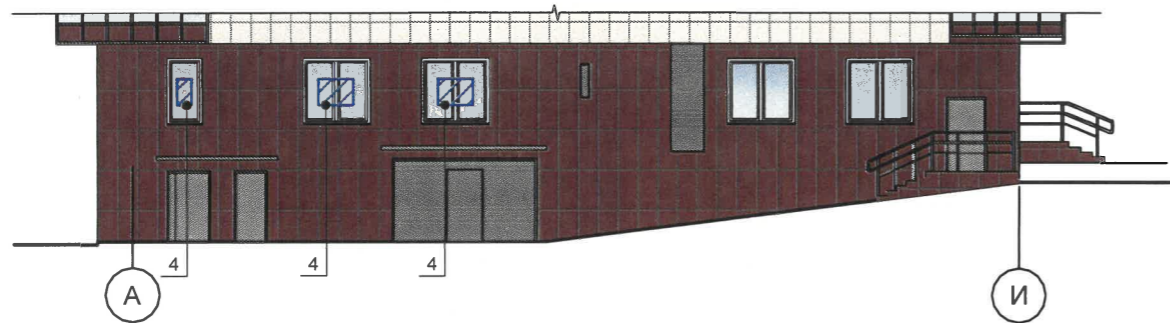


Схемы компоновки объемных букв и/или логотипов, относительно оси и места размещения средств размещения информации

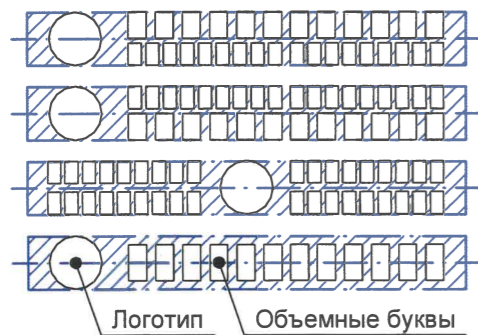

Пример сгруппированных модульных табличек

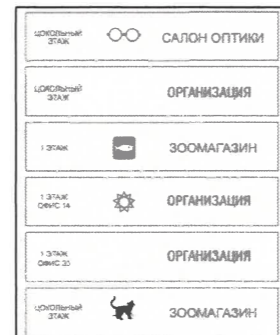

Узел крепления средств размещения информации

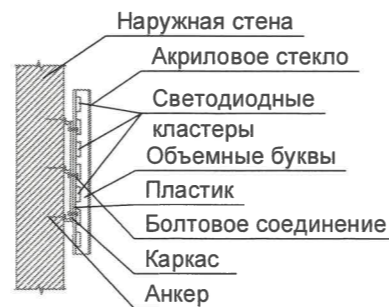

Условные обозначения:

- Выноска и номер позиции согласно Ведомости средств размещения информации, рекламных конструкций
- Место допустимого размещения средств размещения информации, рекламных конструкций
- Ось размещения средств размещения информации, рекламных конструкций
- Условная координационная ось


Условия размещения средств размещения информации:

1. Место размещения информации располагается относительно условной прямой линии - единой горизонтальной оси. Местоположение оси на фасаде определяется как половина расстояния между верхним и нижним архитектурным элементом (окна, наличники, карниз, фриз и др.), выделяющимся (западающим, выступающим) из плоскости стены.
2. Размещение вывесок и рекламных конструкций должно осуществляться в границах места допустимого размещения средств размещения информации, рекламных конструкций, установленных данным колерным паспортом объектом капитального строительства.
3. Размещение вывесок по отношению друг к другу, их конфигурация, наполненность информацией должны соответствовать Стандартным требованиям к вывескам, их размещению и эксплуатации (далее - Стандартные требования), утвержденным Решением Пермской городской Думы от 15.12.2020 №277.
4. В случае, если планируемые к размещению вывески не соответствуют Стандартным требованиям и действующему колерному паспорту, требуется внесение изменений в колерный паспорт путем разработки нового колерного паспорта.
5. Максимальный размер информационных табличек - 0,5 м x 0,7 м (пункт 2.13 Стандартных требований).
6. Узел крепления каждого типа объекта информации разрабатывается отдельным рабочим проектом.
7. В случае размещения рекламной конструкции на фасаде здания, строения, сооружения, такая конструкция должна быть отражена в составе нового колерного паспорта, а ее размещение должно осуществляться в соответствии с действующим порядком установки эксплуатации рекламных конструкций на территории города Перми, утвержденным решением Пермской городской Думы от 27.01.2009 № 11, с последующим получением на установку и эксплуатацию рекламной конструкции в установленном порядке.
8. В случае возникновения спорных ситуаций с другими организациями в отношении мест размещения вывесок, расположенных не в границах занимаемого помещения, регулирование конфликта и окончательное решение по размещению вывесок той или иной претендующей организации принимает владелец данного объекта.
9. В случае возникновения спорных ситуаций с другими организациями в отношении мест размещения нестандартных вывесок, расположенных не в границах занимаемого помещения, регулирование конфликта и окончательное решение по размещению вывесок той или иной претендующей организации в соответствии с положениями Жилищного кодекса Российской Федерации должно приниматься на собрании собственников помещений в многоквартирном доме.
10. Размещение вывесок, перекрывающих оконные проемы, а также расположенных на балконах, лоджиях зданий и сооружений должно быть согласовано с собственниками помещений, к которым относится балкон и данный оконный проем.
11. В случае возникновения спорных ситуаций в отношении места размещения информационной конструкции на парапете кровли/кровле/стене у кровли, регулирование конфликта и окончательное решение по размещению информационной конструкции должно приниматься на собрании собственников помещений в многоквартирном доме в соответствии с положениями Жилищного кодекса Российской Федерации.

Управление архитектуры и городского дизайна
ДГА администрации г.Перми
СООТВЕТСТВУЕТ АРХИТЕКТУРНОМУ
ОБЛИКУ ГОРОДА ПЕРМИ
«16» июля 2023 г.
Подпись: *Ирина Савина*

						ВИП-2023-006-КПФ			
						Колерный паспорт объекта капитального строительства по ул. Николая Островского, д.3, Ленинского района, города Перми.			
Изм.	Кол.уч.	Лист	№ док.	Подп.	Дата	Многоквартирный жилой дом со встроенными нежилыми помещениями	Стадия	Лист	Листов
							П	8	
Разраб.	Волик			<i>В. Волик</i>	07.23	Размещение средств размещения информации, рекламных конструкций Фрагменты боковых фасадов	ИП Волик М.Д. ОГРНИП 312590727100061		

Главный фасад

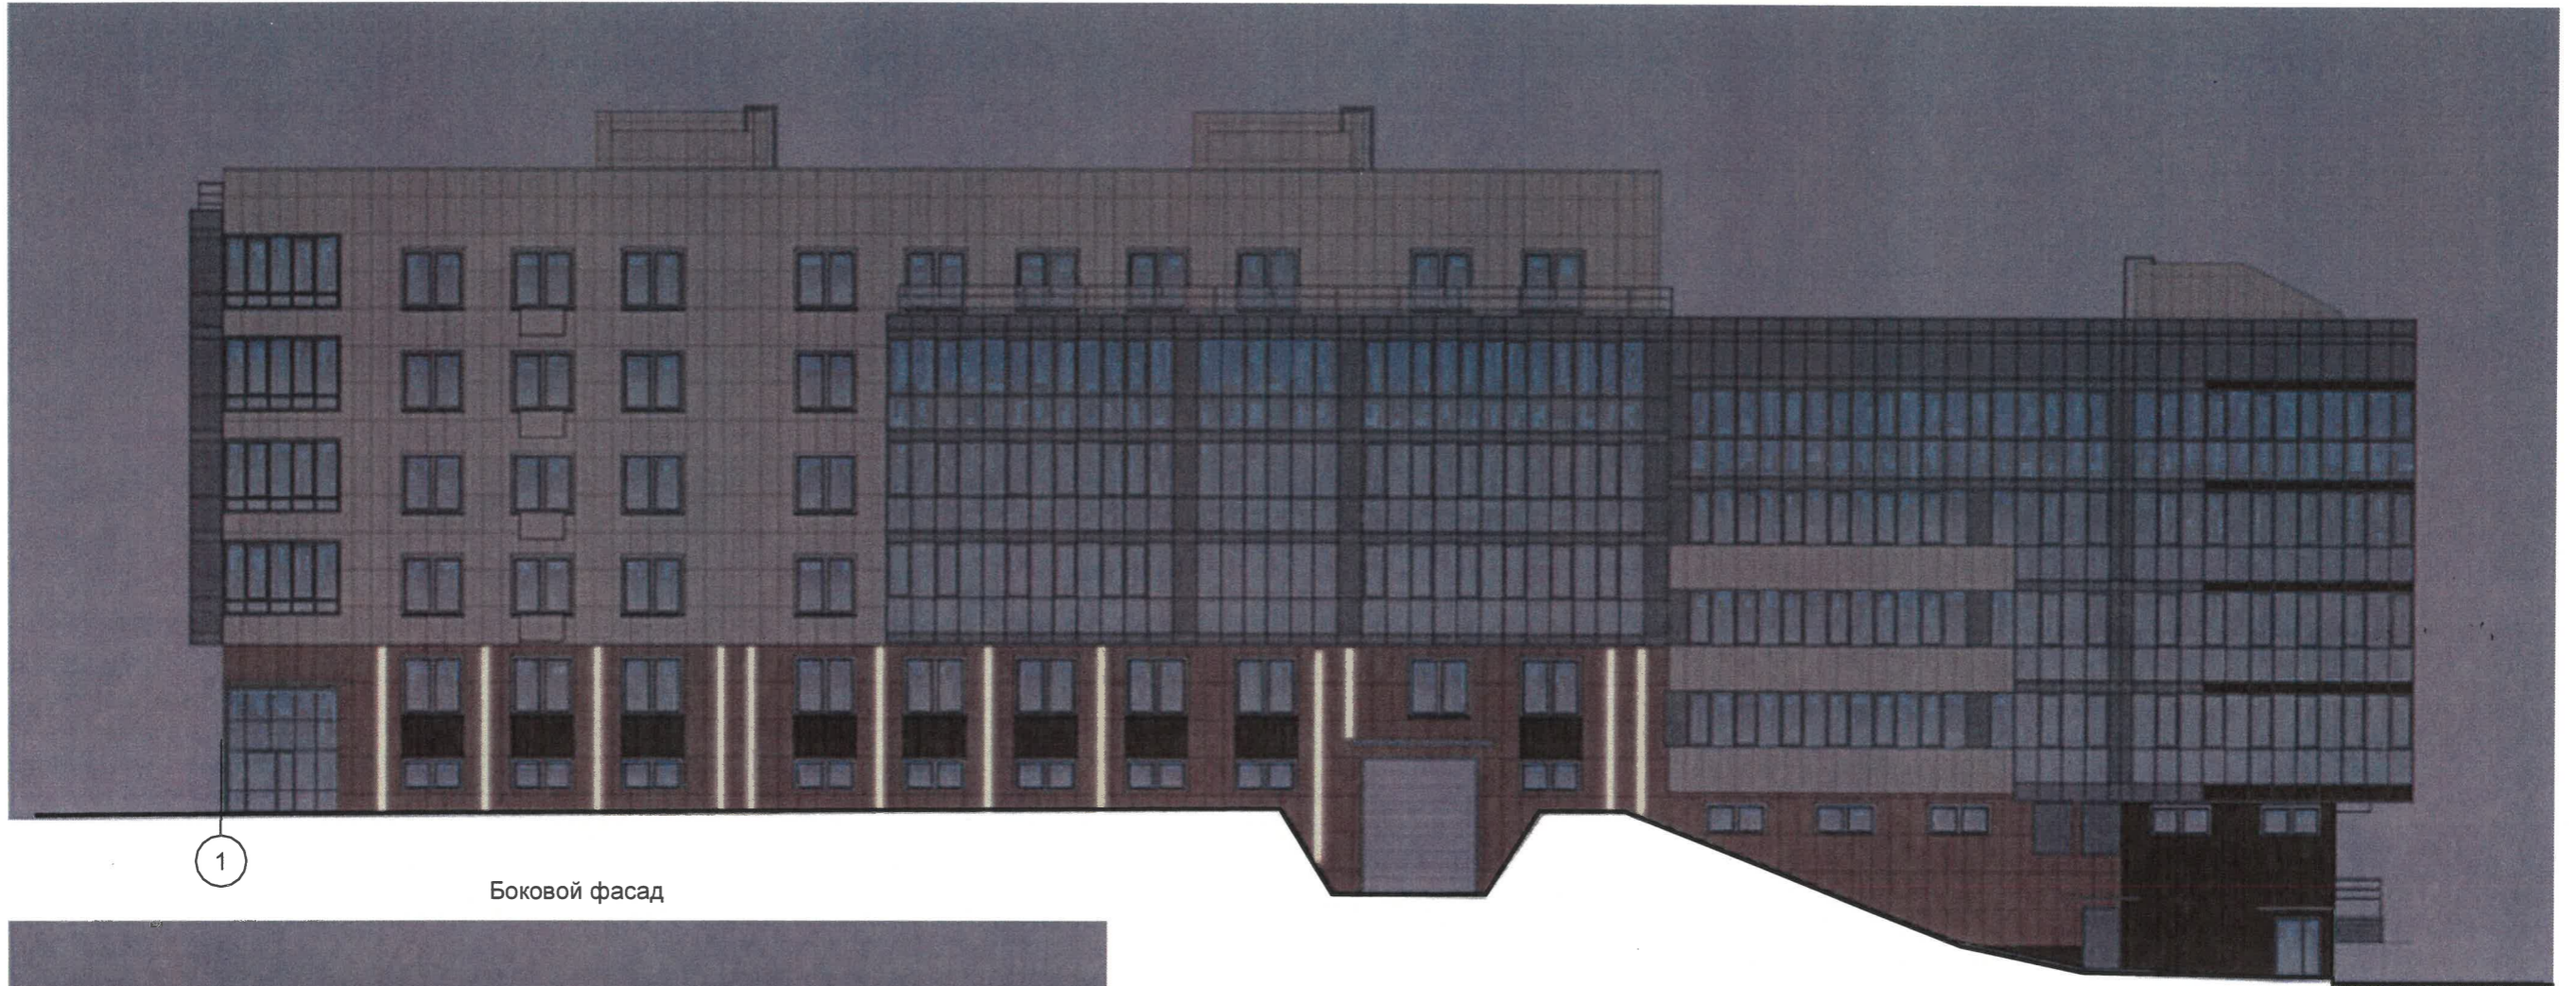

Боковой фасад





СОГЛАСОВАНО
14 заместитель начальника ДГА
г. Перми - главный архитектор
Д.Ю. Лапшин
«16» 07 2023


Примечание:


Согласно Правилам благоустройства территории города Перми Решения Пермской городской Думы от 15.12.2020 № 277 предлагается в архитектурно-художественной подсветке здания по ул.Н.Островского, 3 применить виды "Локальная подсветка".
Цветовая температура 2700-3000 Кельвинов.


						ВИП-2023-006-КПФ			
						Колерный паспорт объекта капитального строительства по ул. Николая Островского, д.3, Ленинского района, города Перми.			
Изм.	Кол.уч	Лист	№ док.	Подп.	Дата	Многоквартирный жилой дом со встроенными нежилыми помещениями	Стадия	Лист	Листов
Разраб.	Волик				07.23		П	9	
						Архитектурно-художественная подсветка	ИП Волик М.Д. ОГРНИП 312590727100061		

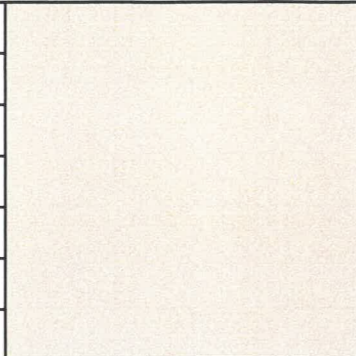
Позиция ведомости отделки фасадов	RAL 9001	C: 0	
		M: 0	
		Y: 10	
		K: 5	
		R: 239	
		G: 235	
		B: 220	
1,15			

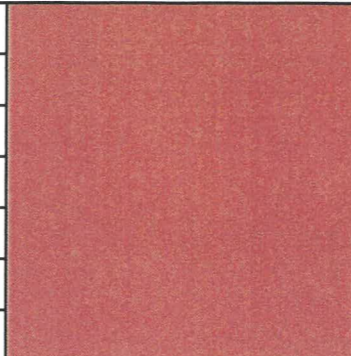Позиция ведомости отделки фасадов	RAL 3012	C: 5	
		M: 50	
		Y: 50	
		K: 10	
		R: 203	
		G: 141	
		B: 115	
2			

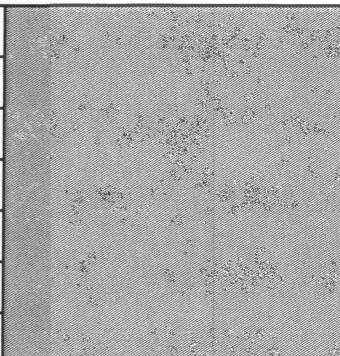Позиция ведомости отделки фасадов	RAL 9006	C: 0	
		M: 0	
		Y: 0	
		K: 40	
		R: 165	
		G: 168	
		B: 166	
14			

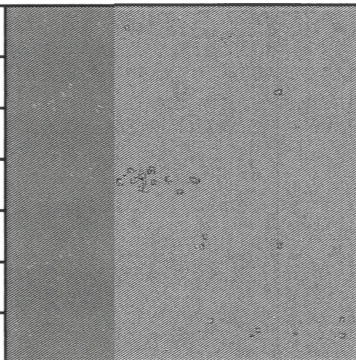
Позиция ведомости отделки фасадов	RAL 7004	C: 0	
		M: 0	
		Y: 0	
		K: 45	
		R: 158	
		G: 160	
		B: 161	
6,8,9,12,13, 16			

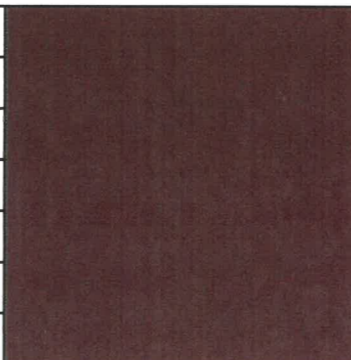Позиция ведомости отделки фасадов	RAL 8011	C: 10	
		M: 60	
		Y: 100	
		K: 80	
		R: 90	
		G: 58	
		B: 41	
3,5			

 Позиция ведомости отделки фасадов	RAL 9010	C: 0	
		M: 0	
		Y: 5	
		K: 0	
		R: 247	
		G: 249	
		B: 239	
7,10,11			

СОГЛАСОВАНО
 1^й заместитель начальника ДГА
 г. Перми - главный архитектор
 Д.Ю. Лапшин
 «16» 08 2023

Цвета в стандарте RAL и цветовой палитре CMYK, RGB приведены с сайта
<https://colorscheme.ru/> (каталог цветов RAL CLASSIC).

						ВИП-2023-006-КПФ			
						Колерный паспорт объекта капитального строительства по ул. Николая Островского, д.3, Ленинского района, города Перми.			
Изм.	Кол.уч	Лист	№ док.	Подп.	Дата	Многоквартирный жилой дом со встроенными нежилыми помещениями	Стадия	Лист	Листов
							П	10	
Разраб.	Волик				07.23	Эталонеры колеров	ИП Волик М.Д. ОГРНИП 312590727100061		