



№59-22-01-26 - 2259 от 21.08.2023

Заказчик: ГКУ ПК "УКС Пермского края"

## ПАСПОРТ ВНЕШНЕГО ОБЛИКА ОБЪЕКТА КАПИТАЛЬНОГО СТРОИТЕЛЬСТВА (КОЛЕРНЫЙ ПАСПОРТ)

АДРЕС ОБЪЕКТА: г.Пермь, административный район Ленинский,  
улица Советская, здание (строение) № 100

069-2020-ОФ

*Согласовано с учетом письма Государственной  
инспекции по охране объектов культурного  
наследия Пермского края  
от 28.09.2020  
№ ИКБ-01-192-161*

ПЕРМЬ 2023 г.

**Ведомость чертежей**

ЛИСТ	НАИМЕНОВАНИЕ	ПРИМЕЧАНИЯ
1	Общие данные (начало)	
2	Общие данные (продолжение)	
3	Визуализация	
4	Главный фасад (в осях 1-13)	
5	Боковой фасад (в осях Т-А)	
6	Боковой фасад (в осях 13-1)	
7	Боковой фасад (в осях А-Т)	
8	Размещение средств размещения информации, рекламных конструкций	
9	Архитектурно-художественная подсветка	
10	Эталоны колеров.	

**Пояснительная записка**

Объект капитального строительства - многофункциональный спортивный комплекс;  
 Год постройки и ввода в эксплуатацию: новое строительство;  
 В плане здание прямоугольной конфигурации;  
 Несущие стены: самонесущие и навесные из газобетонных блоков и сэндвич-панелей поэлементной сборки с негорючим утеплителем.  
 Кровля: плоская.  
 Ранее разработанные колерные паспорта: от 30.10.2020 №059-22-01-26-5706, от 10.12.2021 №059-22-01-26-5650, от 05.10.2022 №059-22-01-26-3805.  
 Нахождение в границах зон объектов культурного наследия: согласно Приказу Государственной инспекции по охране объектов культурного наследия Пермского края от 21.02.2019 № 93-п рассматриваемый объект капитального строительства расположен в границах территории объекта культурного наследия регионального значения - «Церковь Свято-Троицкая (Слудская) с оградой».  
 Настоящим колерным паспортом: вносятся изменения в ранее разработанный колерный паспорт от 05.10.2022 № 059-22-01-26-3 805, шифр 069-2020-ОФ (согл. 13.10.2022) в части изменения фасадов по результатам прохождения государственной экспертизы: уточняются типы отделки и их цветовые решения, цветовое решение и применяемые материалы обеспечивают комплексное решение всех элементов фасадов, единство архитектурного облика здания; уточняются виды и места размещения средств размещения информации, рекламных конструкций, которые не повлекут к нарушению архитектурного облика здания.  
 В соответствии с Градостроительным кодексом Российской Федерации, решением Пермской городской Думы от 15.12.2020 № 277 «Об утверждении Правил благоустройства территории города Перми» и постановлением администрации города Перми от 22.02.2017 № 130 «Об утверждении формы и Порядка согласования паспорта внешнего облика объекта капитального строительства (колерного паспорта)» колерные паспорта либо их изменения не являются разрешительной. Предметом согласования данного колерного паспорта являются: принятые цветовые решения элементов фасада, применяемые материалы существующего объекта недвижимости, а также определение возможных типов размещения средств размещения информации на нем. Средства размещения информации, рекламные конструкции, не соответствующие типу и местам их возможного размещения, подлежат демонтажу.  
 До начала проведения работ по реконструкции, ремонту объекта необходимо разработать и согласовать с органом исполнительной власти, осуществляющим функции в области охраны объектов культурного наследия, раздел об обеспечении сохранности объекта культурного наследия в соответствии с п.2 ст.36 Федерального закона от 25.06.2002 № 73-ФЗ «Об объектах культурного наследия (памятниках истории и культуры) народов Российской Федерации».  
 Согласно Распоряжению Правительства Пермского края от 29.04.2021 № 95-рп утвержденному межведомственному плану мероприятий по профилактике и пресечению противоправных действий несовершеннолетних и молодежи, связанных с незаконным нанесением надписей и графических изображений на фасады зданий и сооружений необходимо предусматривать при реставрации и ремонте фасадов зданий и сооружений, являющихся объектами культурного наследия и находящихся в муниципальной собственности, использование защитных (антивандалных) покрытий (краски, штукатурки со специальными компонентами, прозрачные лаки) и (или) защитных фасадных конструкций (ограждения, сетка).

**Ведомость отделки фасадов**

ПОЗ .	ЭЛЕМЕНТ ФАСАДА	ЭТАЛОН ЦВЕТА	ОБОЗНАЧ.	ВИД ОТДЕЛКИ	ПРИМ .
1	поле стен (тип1)		RAL 9003	фасадная панель, заводская окраска	
2	поле стен (тип2)		RAL 9002	фасадная краска окрашенная аквипанель	
3	поле стен (тип3)		RAL 4009	фасадная панель, заводская окраска	
4	дверной и оконный блок, фасонные элементы		RAL 4009	алюминиевые, заводская окраска	
5	обшивка конструкций обзорной галереи		RAL 9005	фасадная панель, заводская окраска	
6	дверной и оконный блок, фасонные элементы		RAL 2004	алюминиевые, заводская окраска	
7	поле стен (тип4)		RAL 2004	фасадная панель, заводская окраска	
8	облицовка крылец		RAL 7047	облицовочная плитка	
9	переплёты витражей		RAL 9005	алюминиевые, заводская окраска	
10	конструкции и сетка ограждения кортов		RAL 2004	рабица, сталь заводская окраска	
11	колонны и опоры		RAL 9005	затирка, фасадная краска	
12	остекление (тип 1)			прозрачное стекло	
13	пожарные лестницы		RAL 2004	метал. конструкции заводская окраска	
14	остекление (тип 2)		RAL 7005	зеркальное стекло	
15	дверной и оконный блок, фасонные элементы		RAL 9003	алюминиевые, заводская окраска	
16	ограждения крылец		RAL 7047	метал. конструкции	
17	поле стен (тип2)		RAL 9002	фасадная панель, заводская окраска	

СОГЛАСОВАНО  
 1/2 заместитель начальника ДГА  
 г. Перми - главный архитектор  
 Д.Ю. Лапшин  
 20.03.23

						<b>069-2020-ОФ</b>			
						Колерный паспорт объекта капитального строительства по ул. Советской, 100 в Ленинском районе г.Перми.			
Изм.	Кол.уч.	Лист	№ док	Подпись	Дата	«Многофункциональный спортивный комплекс с универсальными спортивными залами стадиона «Энергия»	Стадия	Лист	Листов
Разраб.		Осколков			08.23		П	1	10
Н.контр.		Винокурова			08.23	Общие данные. (начало)	<b>ВЕРХНЕКАМ ПРОЕКТ</b>		
ГИП		Мырзин			08.23				




**Инструкция о порядке производства работ, связанных с окраской фасадов и всех наружных частей зданий, сооружений, строений, расположенных на территории города Перми**

1. Окраска (отделка) фасадов и всех наружных частей зданий, сооружений, строений, расположенных на территории города Перми, может производиться лишь на основании паспорта внешнего облика объекта капитального строительства (колерного паспорта), согласованного департаментом градостроительства и архитектуры администрации г.Перми (далее - ДГА).
2. До начала процесса окраски (отделки) здания или какого-либо сооружения должны быть произведены работы по капитальному ремонту всех без исключения наружных частей его, подлежащих окраске.
3. До начала ремонта зданий, имеющих газосветовую рекламу, сообщить рекламодателю о предстоящих работах на фасаде здания с целью сохранения вывесок либо их демонтажу.
4. Полуразрушенные и разрушенные архитектурные художественно-скульптурные детали здания, карнизы, колонны, пилястры, капители, фризy, тяги, лепные украшения, барельефы, мозаика, художественная роспись подлежат обязательно восстановлению в своем первоначальном виде. Категорически запрещается производить окраску здания без предварительного восстановления указанных деталей.
5. Металлические поверхности отдельных частей здания, чугунные решетки, перила балконов и лестниц, кронштейны, дверные и оконные приборы, архитектурно-художественные детали перед окраской очищаются от грязи, ржавчины, старой краски и покрываются вновь лишь масляной краской.
6. В соответствии с выданными образцами цвета (колерами) на окраску (отделку) здания организация, производящая ремонт здания, составляет пробные образцы цвета, которые наносятся на подготовленную для покраски поверхность стены в уровне 1-го этажа здания (не выше 1,5 метров от земли).
7. Проверку и согласование пробного образца цвета (выкрас колера), производит уполномоченный представитель ДГА г.Перми. Без указанной проверки и согласования производить окраску (отделку) фасада категорически воспрещается.
8. Домоуправления, организации и учреждения, производящие окраску (отделку) и связанный с ней ремонт здания, несут ответственность за выполнение настоящей инструкции и могут быть привлечены к административной ответственности за ее нарушение в соответствии со статьёй 6.8.2 "Нарушение требований к внешнему виду фасадов зданий, строений, сооружений" Закона Пермского Края от 06.04.2015 № 460-ПК "Об административных правонарушениях в Пермском крае".
9. По всем вопросам, связанным с производством работ, необходимо обращаться в ДГА по адресу: г.Пермь, ул.Сибирская, 15, каб 315, тел.212-76-98.

**Ведомость ссылочных и прилагаемых документов**

ОБОЗНАЧЕНИЕ	НАИМЕНОВАНИЕ	ПРИМЕЧАНИЯ
Решение Пермской городской Думы от 15.12.2020 №277	"Об утверждении Правил благоустройства территории города Перми"	
Постановление администрации г. Перми от 22.02.2017 №130	"Об утверждении формы и Порядка согласования паспорта внешнего облика капитального (колерного паспорта)"	
Ранее разработанный колерный паспорт от 30.10.2020 № 059-22-01-26-5706	Колерный паспорт объекта капитального строительства по ул. Советской, 100 Ленинского района г.Перми, шифр: 069-2020-ОФ	Согласован 06.11.2020
Ранее разработанный колерный паспорт от 10.12.2021 № 059-22-01-26-5650	Колерный паспорт объекта капитального строительства по ул. Советской, 100 Ленинского района г.Перми, шифр: 069-2020-ОФ	Согласован 10.01.2022
Ранее разработанный колерный паспорт: от 05.10.2022 № 059-22-01-26-3805	Колерный паспорт объекта капитального строительства по ул. Советской, 100 Ленинского района г.Перми, шифр: 069-2020-ОФ	Согласован 13.10.2022


**Ситуационный план**

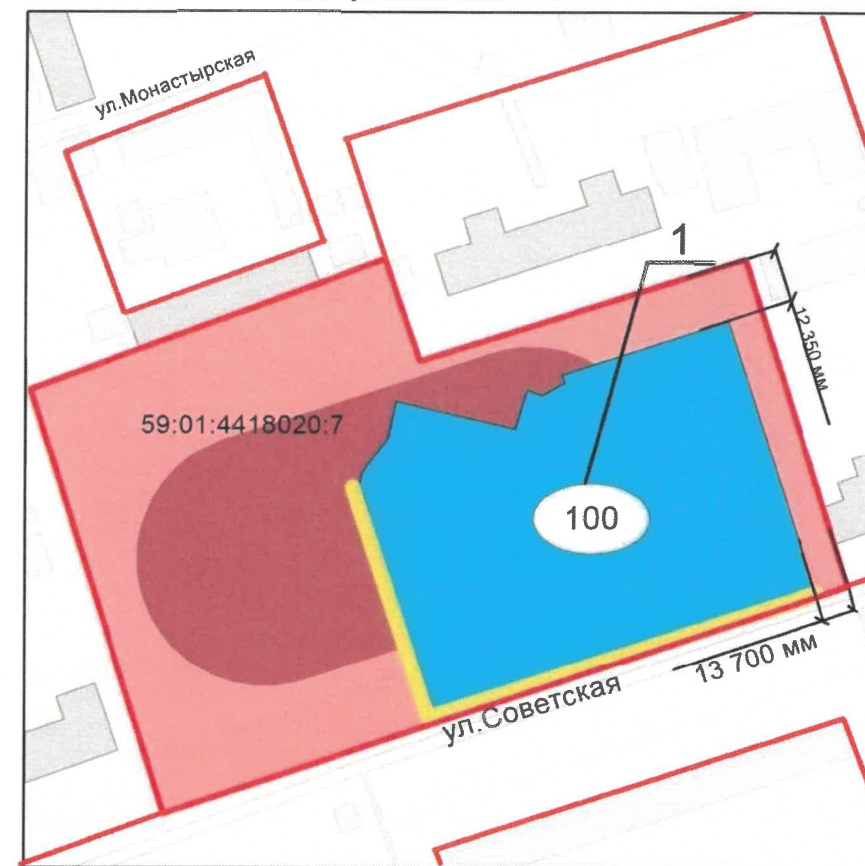

**Условные обозначения**


- 1 - спортивный комплекс по ул. Советской, 100 в Ленинском районе г.Перми
- фасады с местами размещения средств размещения информации, рекламных конструкций
- земельный участок, кадастровый номер участка 59:01:4418020:7
- красная линия

**План условных координационных осей**

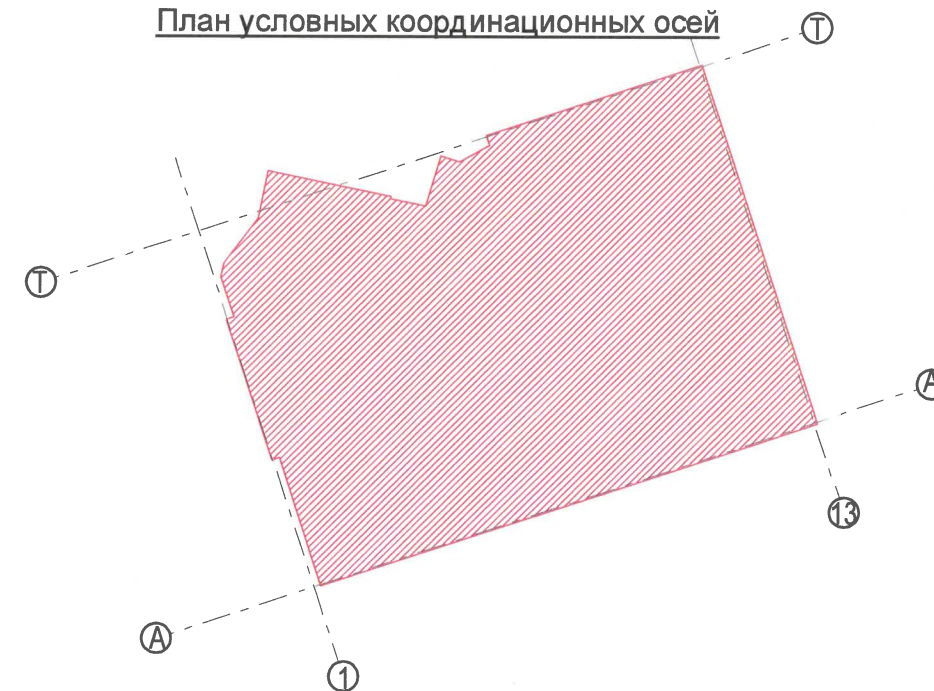

069-2020-ОФ					
Колерный паспорт объекта капитального строительства по ул. Советской, 100 в Ленинском районе г.Перми.					
Изм.	Кол.уч.	Лист	№док	Подпись	Дата
Разраб.		Осколков		<i>[Подпись]</i>	08.23
Н.контр.		Винокурова		<i>[Подпись]</i>	08.23
ГИП		Мырзин		<i>[Подпись]</i>	08.23
				«Многофункциональный спортивный комплекс с универсальными спортивными залами стадиона «Энергия»	
				Стадия	Лист
				П	2
				Листов	
				10	
				Общие данные. (продолжение)	
<b>ВЕРХНЕКАМ ПРОЕКТ</b>					




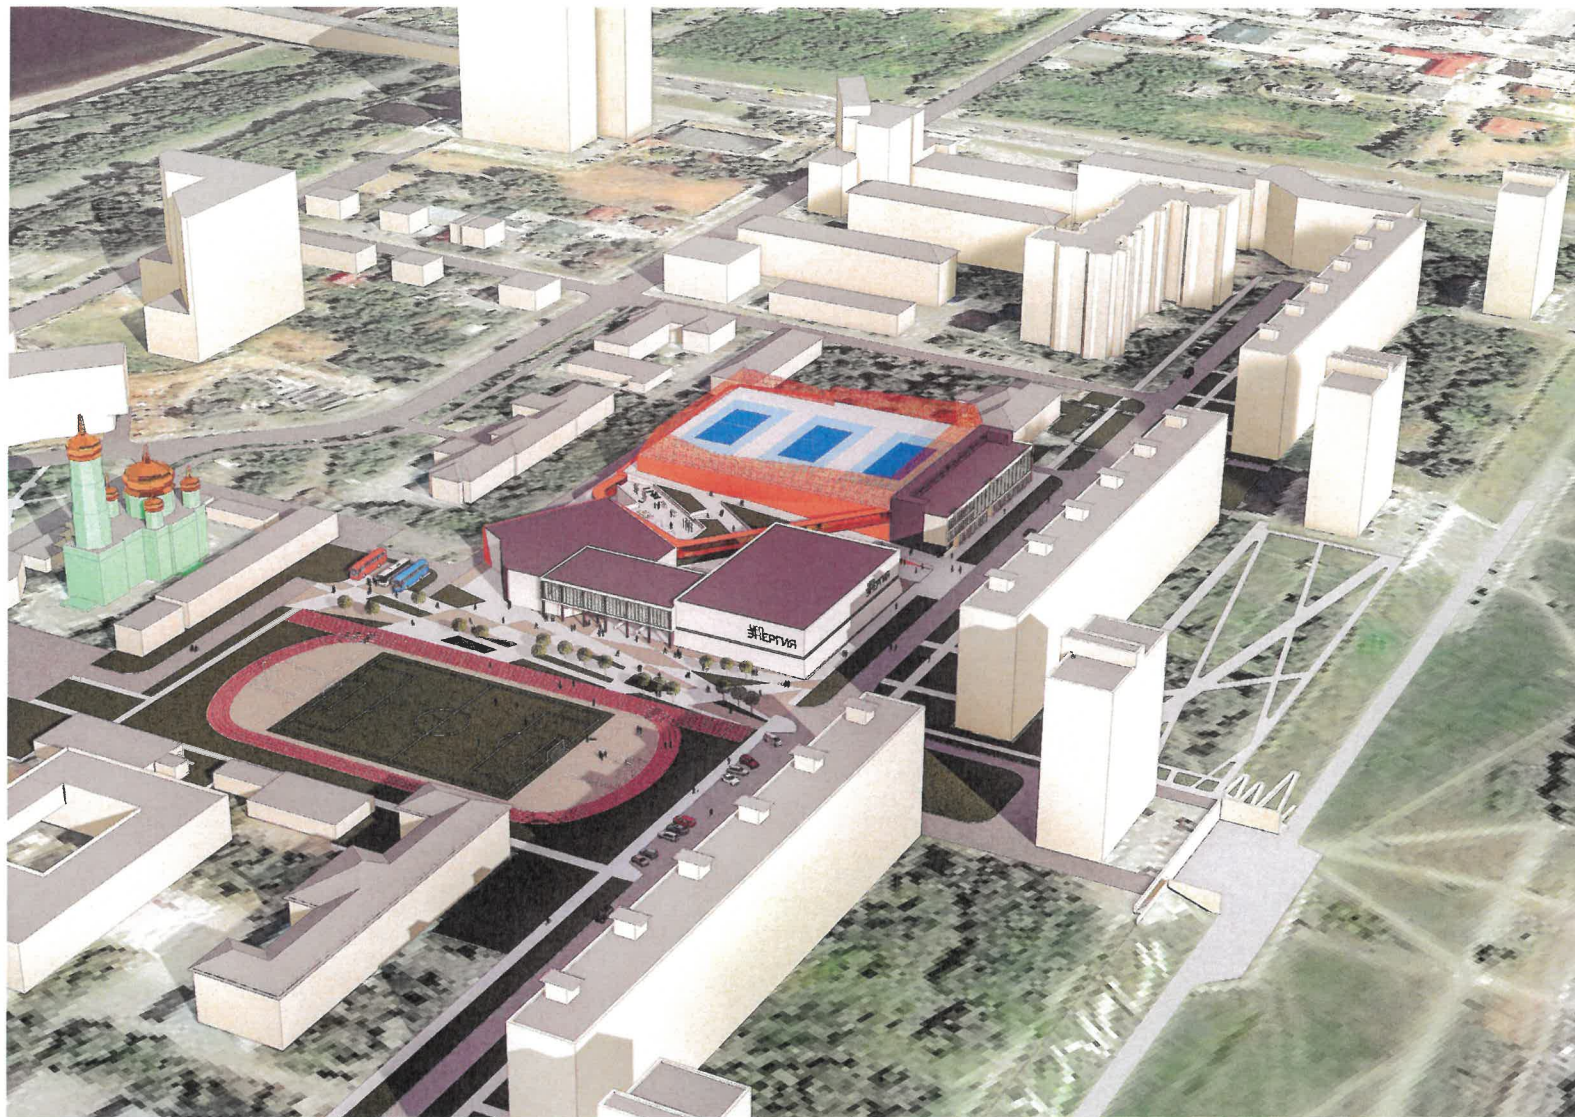



На данном листе представлена визуализация, которая представляет общую концепцию проекта и может отличаться от фасадов колерного паспорта.

						<b>069-2020-ОФ</b>			
						Колерный паспорт объекта капитального строительства по ул. Советской, 100 в Ленинском районе г.Перми.			
Изм.	Кол.уч	Лист	№док	Подпись	Дата	«Многофункциональный спортивный комплекс с универсальными спортивными залами стадиона «Энергия»	Стадия	Лист	Листов
Разраб.		Осколков			08.23		П	3	10
Н.контр.		Винокурова			08.23	Визуализация	<b>ВЕРХНЕКАМ ПРОЕКТ</b>		
ГИП		Мырзин			08.23				

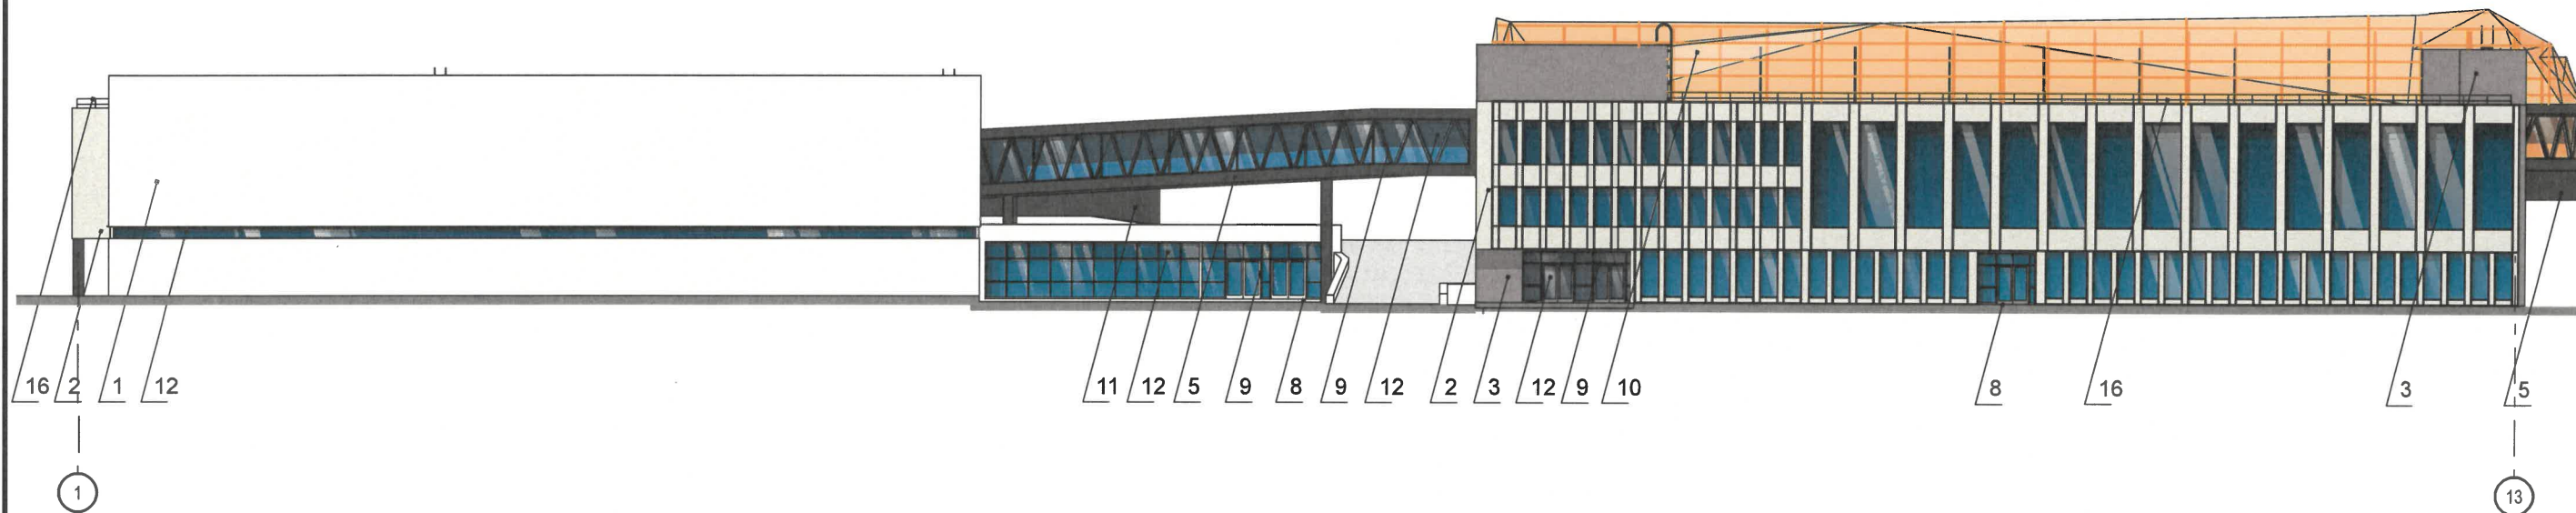






**Условные обозначения**


-  - условные координационные оси
-  - выноска и номер позиции согласно ведомости отделки фасадов (см. лист 1)

**СОГЛАСОВАНО**  
 1<sup>й</sup> заместитель начальника ДГА  
 г. Перми - главный архитектор  
 Д.Ю. Лапшин  
 «21» 08 2023 г.


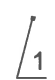
**Примечание:**

1. В соответствии с Постановлением Правительства Пермского края от 21.02.2019 № 93-п «Об утверждении границ зон охраны объекта культурного наследия регионального значения «Церковь Свято-Троицкого (Слудская) с оградой», расположенного по адресу: г.Пермь, ул.Монастырская,95 (литера А), а также режимов использования земель и требований к градостроительным регламентам в границах данных зон» (далее - Постановление) установлен предельно допустимый размер выступа элементов зданий и сооружений из плоскости наружной стены фасада здания (крыльца, навесы, эркеры, балконы): не более 1,2 м.
2. Согласно данному Постановлению запрещается сооружение внешних тамбуров входных групп, размещение на фасадах антенн, наружных блоков вентиляции и кондиционирования, вентиляционных труб, элементов систем газоснабжения и других технологических элементов здания.

						<b>069-2020-ОФ</b>			
						Колерный паспорт объекта капитального строительства по ул. Советской, 100 в Ленинском районе г.Перми.			
Изм.	Кол.уч.	Лист	Недоп.	Подпись	Дата	«Многофункциональный спортивный комплекс с универсальными спортивными залами стадиона «Энергия»	Стадия	Лист	Листов
Разраб.		Осколков			08.23		П	4	10
Н.контр.		Винокурова			08.23	Главный фасад (в осях 1-13)	<b>ВЕРХНЕКАМ ПРОЕКТ</b>		
ГИП		Мырзин			08.23				

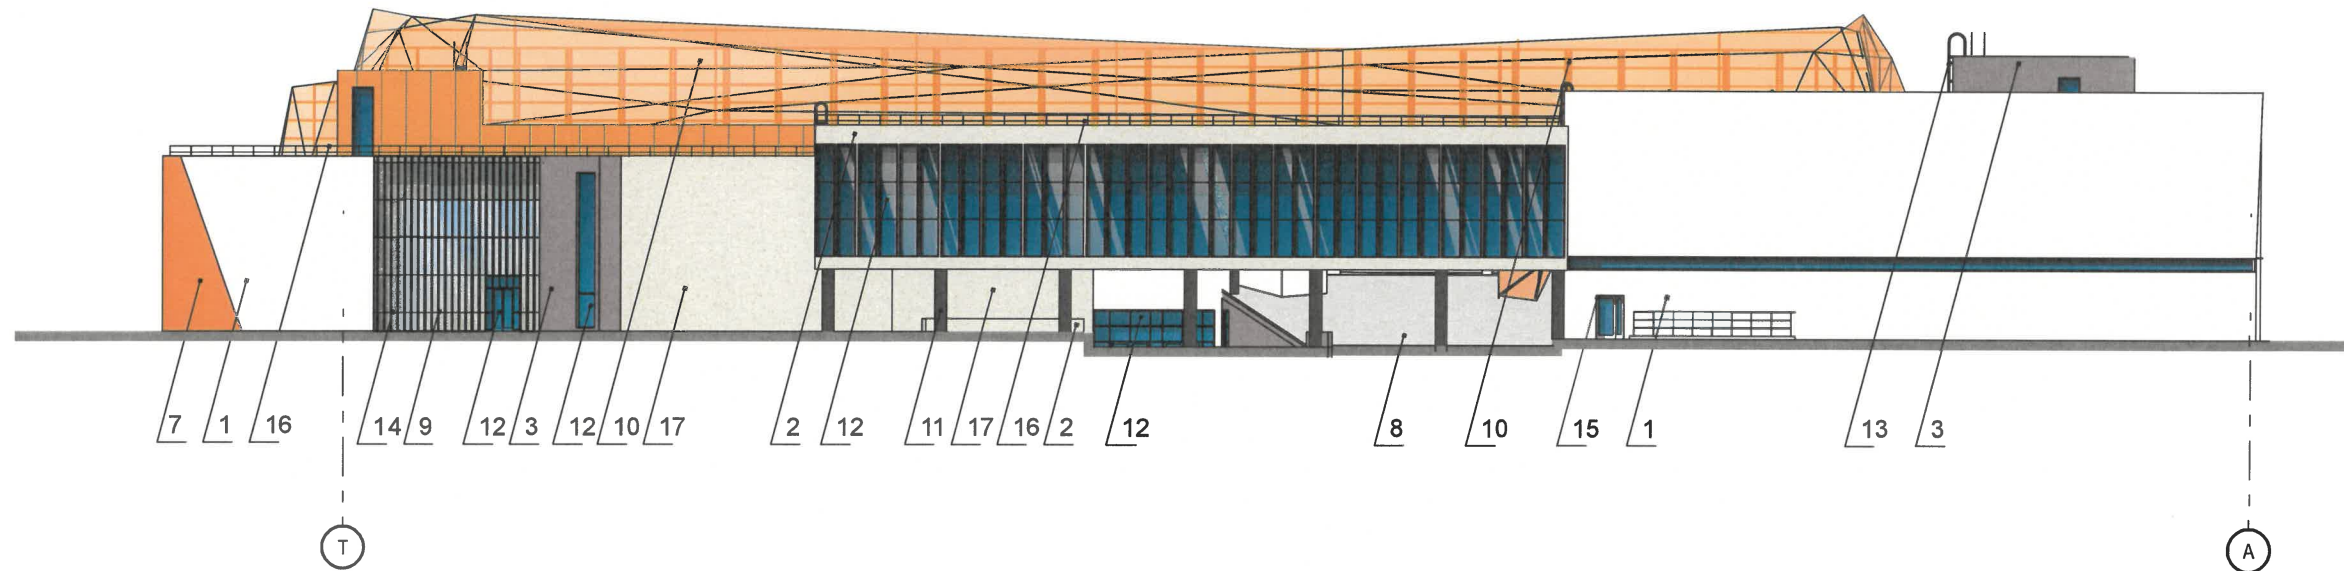

Условные обозначения

-  - условные координационные оси
-  - выноска и номер позиции согласно ведомости отделки фасадов (см. лист 1)


СОГЛАСОВАНО  
 1<sup>й</sup> заместитель начальника ДГА  
 г. Перми - главный архитектор  
 Д.Ю. Лапшин  
 « 20.08.23

Примечание:



1. Условия устройства и переустройства входных групп см.лист 4.
2. Условия размещения дополнительного оборудования см.лист 7.

						<b>069-2020-ОФ</b>			
						Колерный паспорт объекта капитального строительства по ул. Советской, 100 в Ленинском районе г.Перми.			
Изм.	Кол.уч.	Лист	Недок.	Подпись	Дата	«Многофункциональный спортивный комплекс с универсальными спортивными залами стадиона «Энергия»	Стадия	Лист	Листов
							П	5	10
						Боковой фасад (в осях Т-А)	<b>ВЕРХНЕКАМ ПРОЕКТ</b>		
		Н.контр.	Винокурова		08.23				
		ГИП	Мырзин		08.23				

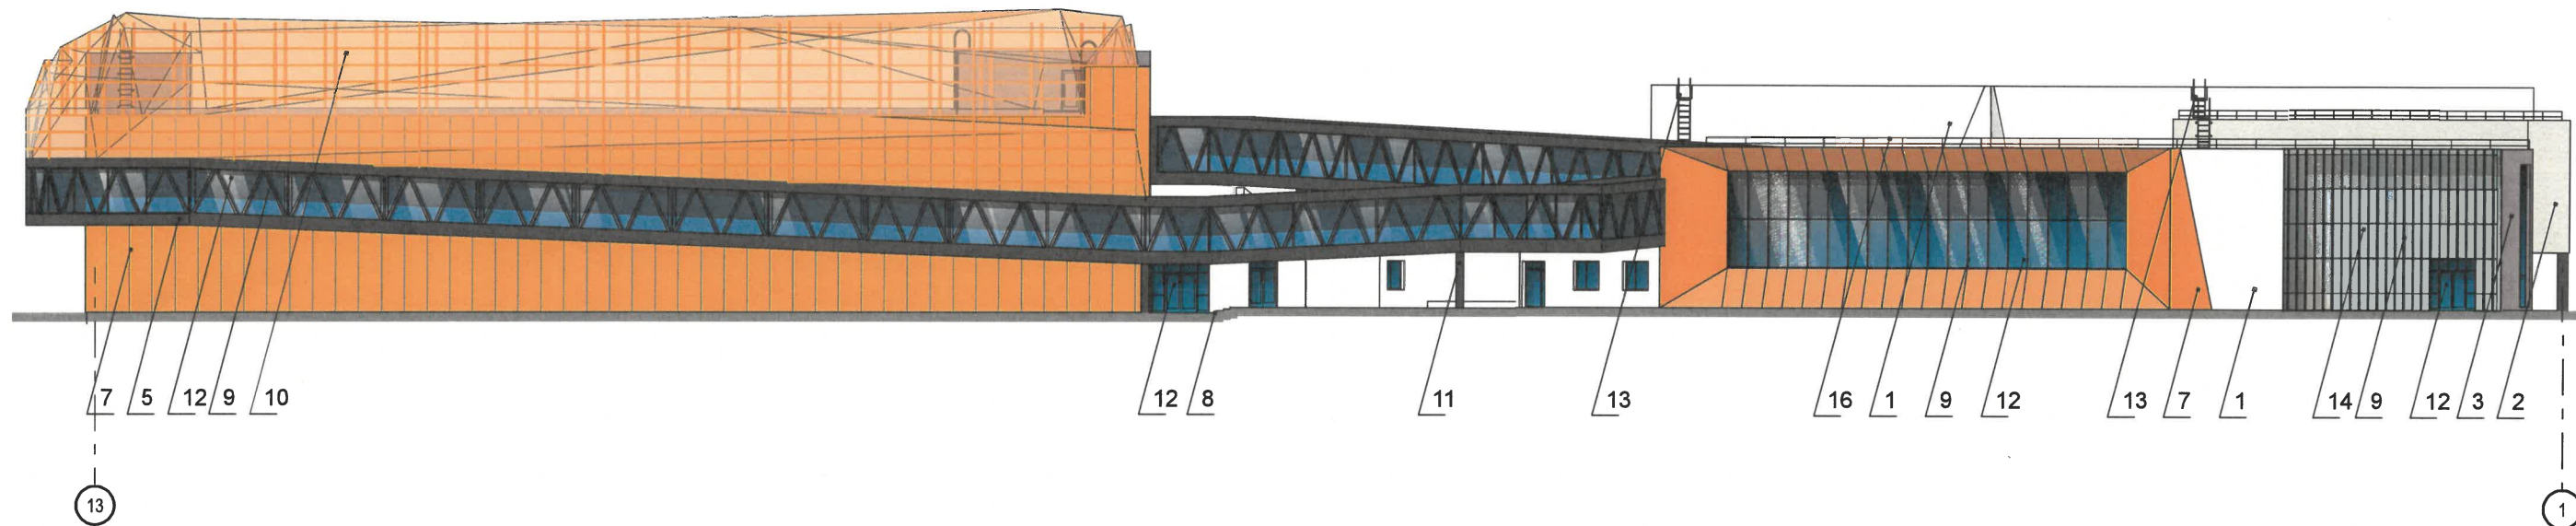






Условные обозначения


-  - условные координационные оси  
 - выноска и номер позиции согласно ведомости отделки фасадов (см. лист 1)

СОГЛАСОВАНО  
 1<sup>й</sup> заместитель начальника ДГА  
 г. Перми - главный архитектор  
 Д.Ю. Ляпшин  
 20.08.23

Примечание:

1. Условия устройства и переустройства входных групп см.лист 4.
2. Условия размещения дополнительного оборудования см.лист 7.

						<b>069-2020-ОФ</b>			
						Колерный паспорт объекта капитального строительства по ул. Советской, 100 в Ленинском районе г.Перми.			
Изм.	Кол.уч.	Лист	Недок	Подпись	Дата	«Многофункциональный спортивный комплекс с универсальными спортивными залами стадиона «Энергия»	Стадия	Лист	Листов
Разраб.		Осколков			08.23		П	6	10
Н.контр.		Винокурова			08.23	Боковой фасад (в осях 13-1)	<b>ВЕРХНЕКАМ ПРОЕКТ</b>		
ГИП		Мырзин			08.23				

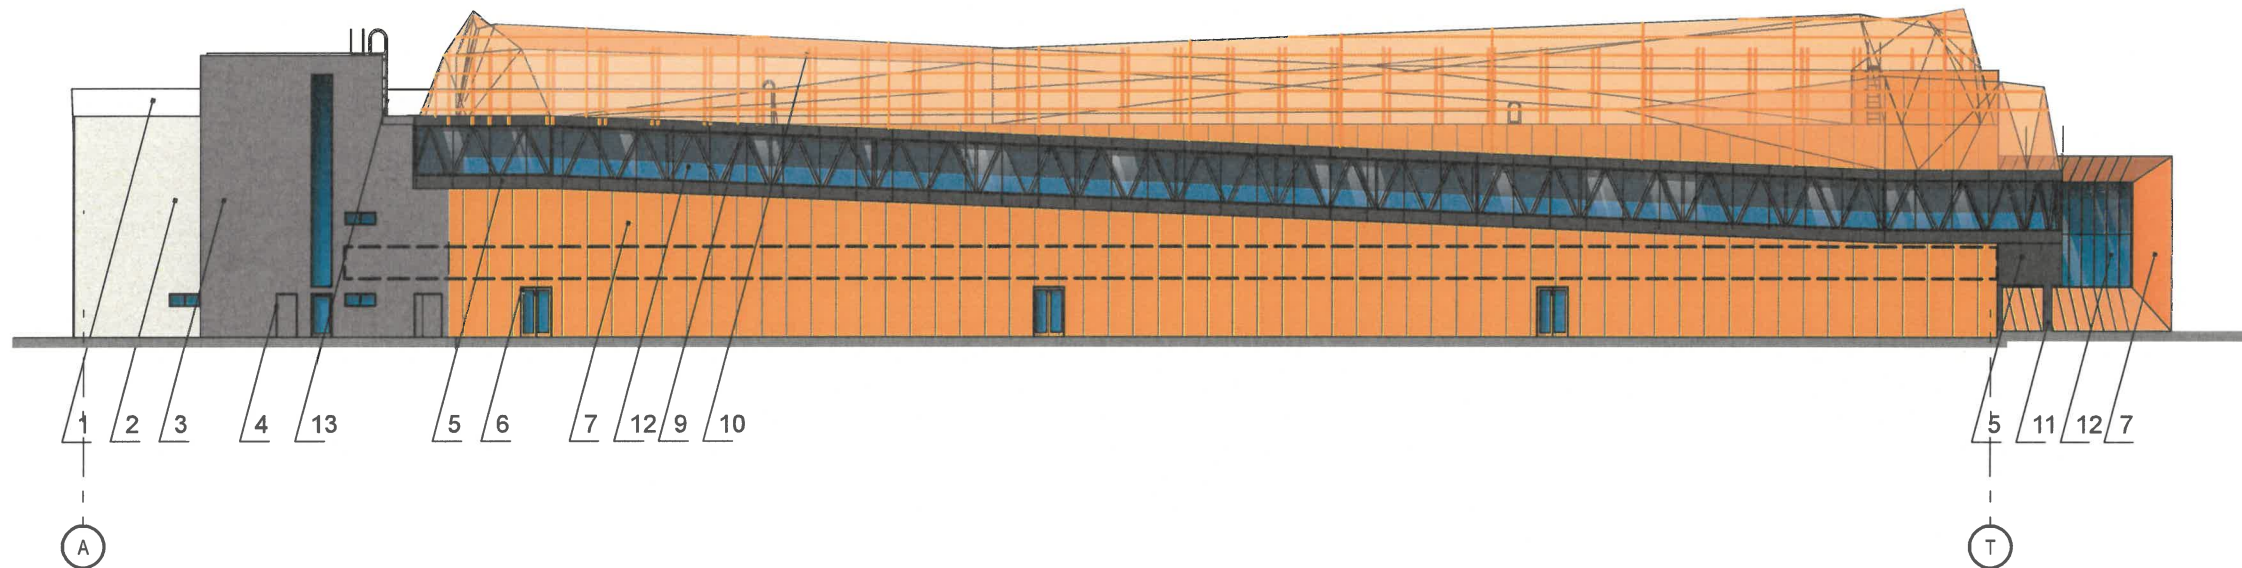

**Условные обозначения**



- условные координационные оси



- выноска и номер позиции согласно ведомости отделки фасадов (см. лист 1)



- место допустимого размещения - рекомендуется внешние блоки кондиционирования закрывать маскирующими ограждениями (экраны, решетки) в цвет фасада.

**СОГЛАСОВАНО**  
 1<sup>й</sup> заместитель начальника ДГА  
 г. Перми - главный архитектор  
 Д.Ю. Лапшин  
 « 21 » 08 2023 г.

**Примечание:**

1. Дополнительное оборудование - размещаемые на фасадах здания, строения, сооружения системы технического обеспечения эксплуатации зданий, строений, сооружений (наружные блоки систем кондиционирования и вентиляции, маскирующие ограждения (экраны, решетки), вентиляционные трубопроводы, антенны, видеокамеры наружного наблюдения, электрощиты, кабельные линии, иное подобное оборудование), защитные устройства (решетки, рольставни), почтовые ящики, часы, банкоматы, элементы архитектурно-художественной подсветки, флагштоки и иное оборудование.


2. Согласно Постановлением Правительства Пермского края от 21.02.2019 № 93-п антенны, наружные блоки вентиляции и кондиционирования, вентиляционные трубы, элементы системы газоснабжения и другие технологические элементы зданий и сооружений могут размещаться на кровле объектов капитального строительства компактными упорядоченными группами с использованием единой несущей основы, в том числе с устройством ограждения, а также на фасадах, не обращенных к историческим линиям застройки и не примыкающих к ним.

						<b>069-2020-ОФ</b>			
						Колерный паспорт объекта капитального строительства по ул. Советской, 100 в Ленинском районе г.Перми.			
Изм.	Кол.уч.	Лист	№ док.	Подпись	Дата	«Многофункциональный спортивный комплекс с универсальными спортивными залами стадиона «Энергия»	Стадия	Лист	Листов
Разраб.		Осколков			08.23		П	7	10
Н.контр.		Винокурова			08.23	Боковой фасад (в осях А-Т)	<b>ВЕРХНЕКАМ ПРОЕКТ</b>		
ГИП		Мырзин			08.23				




Подпись: *Тарасова*

Фасад в осях 1-13

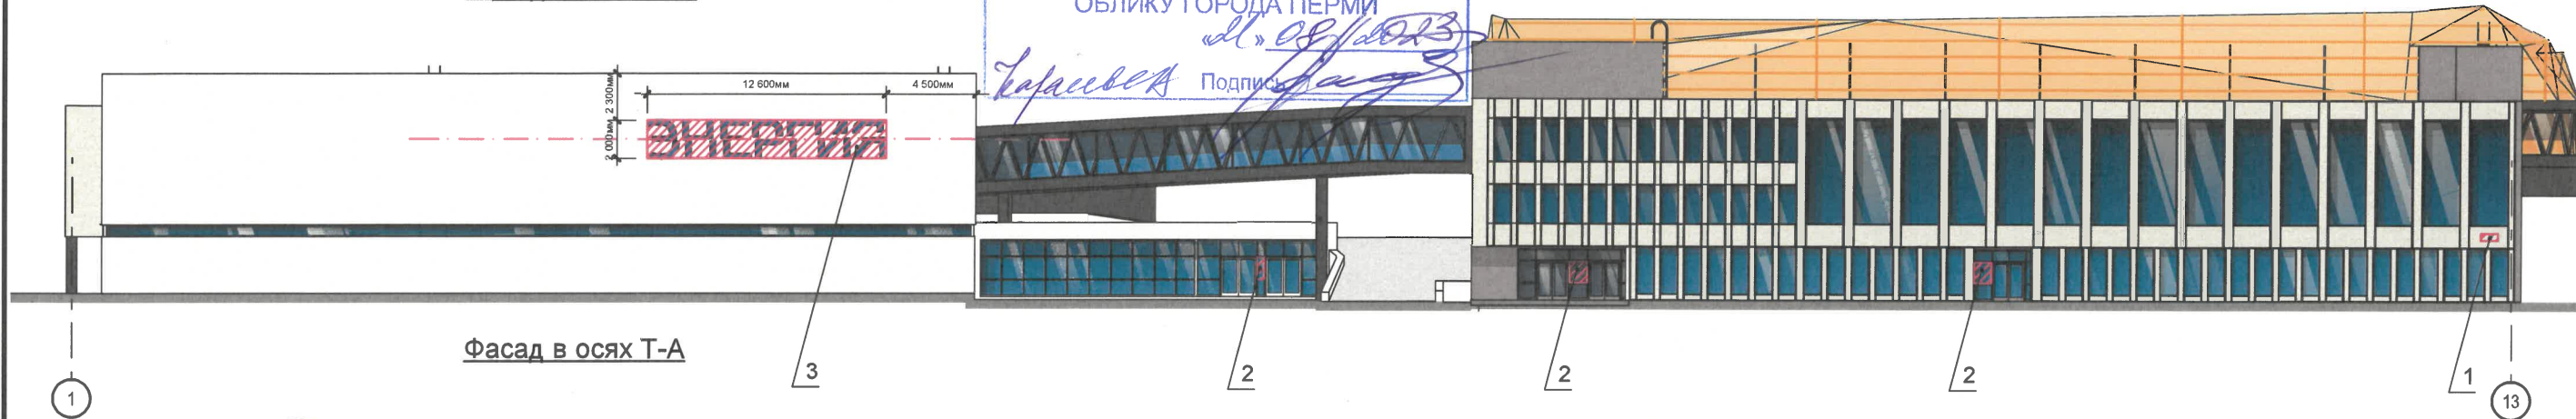

Фасад в осях Т-А

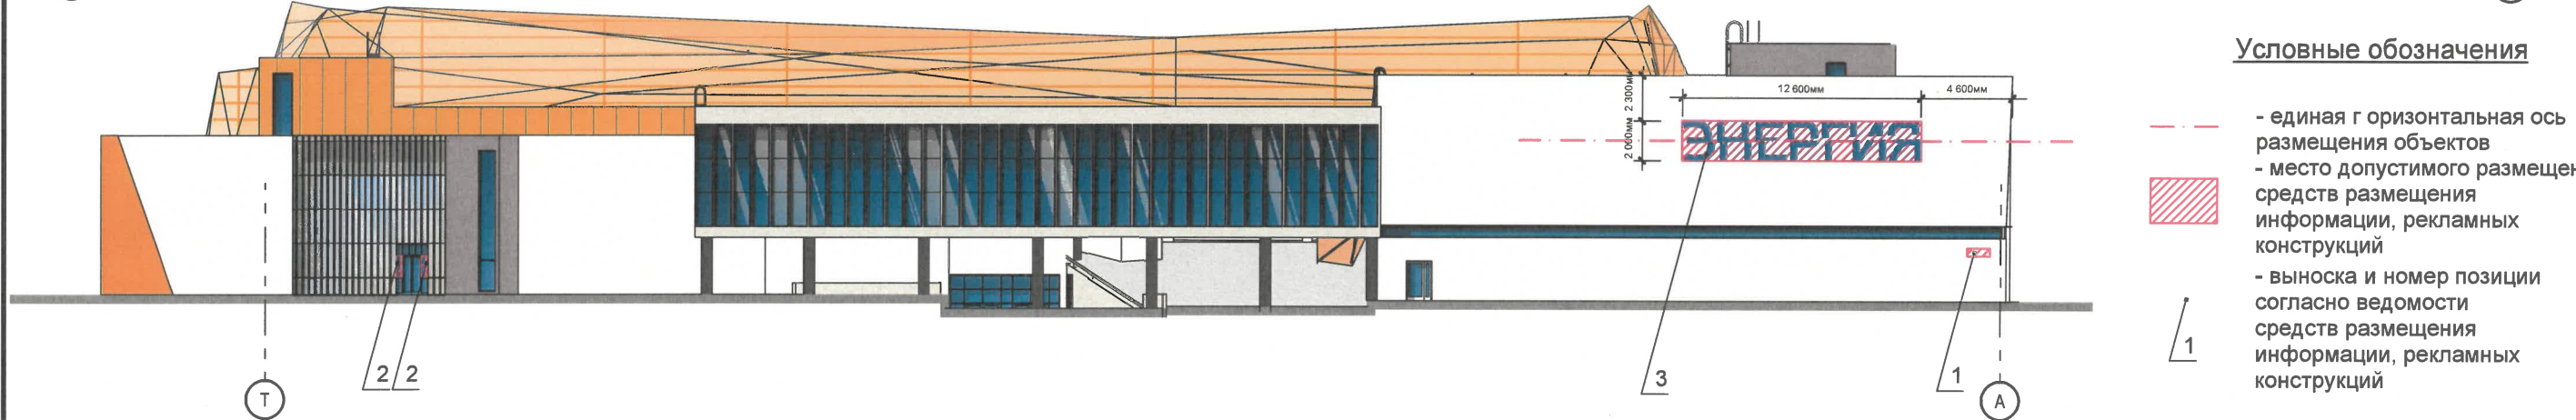


Условные обозначения

- единая горизонтальная ось размещения объектов
- место допустимого размещения средств размещения информации, рекламных конструкций
- выноска и номер позиции согласно ведомости средств размещения информации, рекламных конструкций


Условия размещения средств размещения информации, рекламных конструкций.

1. Согласно Постановлению Правительства Пермского края от 21.02.2019 № 93-п «Об утверждении границ зон охраны объекта культурного наследия регионального значения «Церковь Свято-Троицкого (Слудская) с оградой», расположенного по адресу: г.Пермь, ул.Монастырская,95 (Литера А), а также режимов использования земель и требований к градостроительным регламентам в границах данных зон» запрещается:
  - размещение рекламных конструкций в границах зоны регулирования застройки и хозяйственной деятельности ЗРЗ-95Г осуществляется на основании разрешений на установку и эксплуатацию рекламных конструкций, выдаваемых органом местного самоуправления в установленном порядке;
  - размещение рекламных конструкций и вывесок с размером информационного поля, превышающим 1,2 м по короткой стороне или 1,8 м по длинной стороне, в том числе транспарантов-перетяжек над проезжей частью и тротуарами ул. Монастырской, ул. Советской, ул. Свердловской, ул. Матросова, за исключением вывесок в виде отдельных накладных букв без использования подложки, размещаемых на фасадах.
2. Места размещения информации располагаются относительно условной прямой линии – единой горизонтальной оси. Местоположение оси на фасаде определяется как половина расстояния между верхним и нижним архитектурным элементом (окна, наличники, карниз, фриз и др.), выделяющимся (западающим, выступающим) из плоскости стены.
3. Размещение вывесок и рекламных конструкций должно осуществляться в границах места допустимого размещения средств размещения информации, рекламных конструкций, установленных данным колерным паспортом объектом капитального строительства.
4. Размещение вывесок по отношению друг к другу, их конфигурация, наполненность информацией должны соответствовать Стандартным требованиям к вывескам, их размещению и эксплуатации (далее - Стандартные требования), утвержденным Решением Пермской городской Думы от 15.12.2020 №277.
5. В случае, если планируемые к размещению вывески не соответствуют типу и местам размещения средства размещения информации, рекламных конструкций колерного паспорта, потребуется внесение изменений в настоящий колерный паспорт.
6. Максимальный размер информационных табличек – 0,5 м x 0,7 м (пункт 2.13 Стандартных требований).
7. Узел крепления каждого типа объекта информации разрабатывается отдельным рабочим проектом.
8. В случае размещения рекламной конструкции на фасаде здания, строения, сооружения, такая конструкция должна быть отражена в составе нового колерного паспорта, а ее размещение должно осуществляться в соответствии с действующим порядком установки эксплуатации рекламных конструкций на территории города Перми, утвержденным решением Пермской городской Думы от 27.01.2009 № 11, с последующим получением на установку и эксплуатацию рекламной конструкции в установленном порядке.
9. В случае возникновения спорных ситуаций с другими организациями в отношении мест размещения вывесок, расположенных не в границах занимаемого помещения, регулирование конфликта и окончательное решение по размещению вывесок той или иной претендующей организации принимает владелец данного объекта.

Узел крепления средств размещения информации

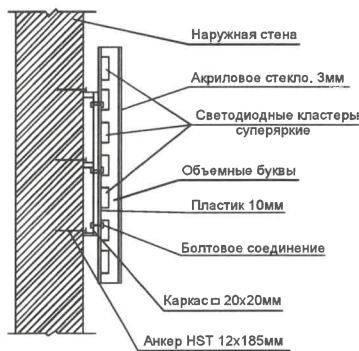

Схемы компоновки объемных букв и/или логотипов, относительно оси и места размещения средств размещения информации.

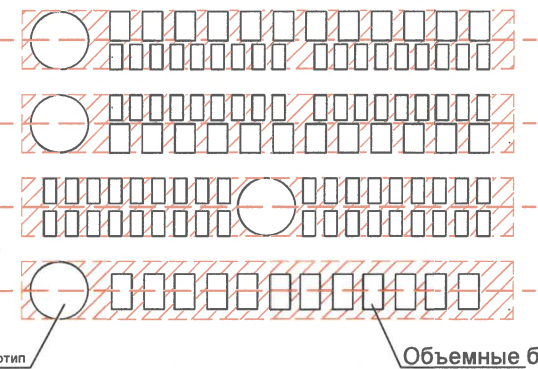

Пример сгруппированных модульных табличек

цокольный этаж	САЛОН ОПТИКИ
цокольный этаж	ОРГАНИЗАЦИЯ
1 этаж	к зооМАГАЗИН
1 этаж офис 14	ОРГАНИЗАЦИЯ
1 этаж офис 20	ОРГАНИЗАЦИЯ
цокольный этаж	зооМАГАЗИН


Ведомость размещения средств информации, рекламных конструкций.

№	Тип объекта, материал, способы крепления	Цвет	Наличие подсветки
1	Указатель с наименованием улицы и номером дома (здания) (пункт 11.4.2 Решения Пермской городской Думы от 15.12.2020 № 277). Пластик, металл.	Синий: R-(0), G-(20), B-(120), белый	Возможна внутренняя подсветка
2	Информационная табличка (режимник). Одиночная (500x700) или модульная. Оргстекло, пластик, металл	Фирменные цвета	Без подсветки
3	Вывеска - объемные буквы и/или логотипы без подложки на металлических направляющих в цвет фасада на стене здания. Металл, пластик,	Фирменные цвета	Внешняя или внутренняя, светодиодами


069-2020-ОФ					
Колерный паспорт объекта капитального строительства по ул. Советской, 100 в Ленинском районе г.Перми.					
Изм.	Кол.уч	Лист	№док	Подпись	Дата
Разраб.		Осколков		<i>[Signature]</i>	08.23
«Многофункциональный спортивный комплекс с универсальными спортивными залами стадиона «Энергия»					
			Стадия	Лист	Листов
			П	8	10
Размещение средств размещения информации, рекламных конструкций					
<b>ВЕРХНЕКАМ ПРОЕКТ</b>					



Фасад в осях 1-13

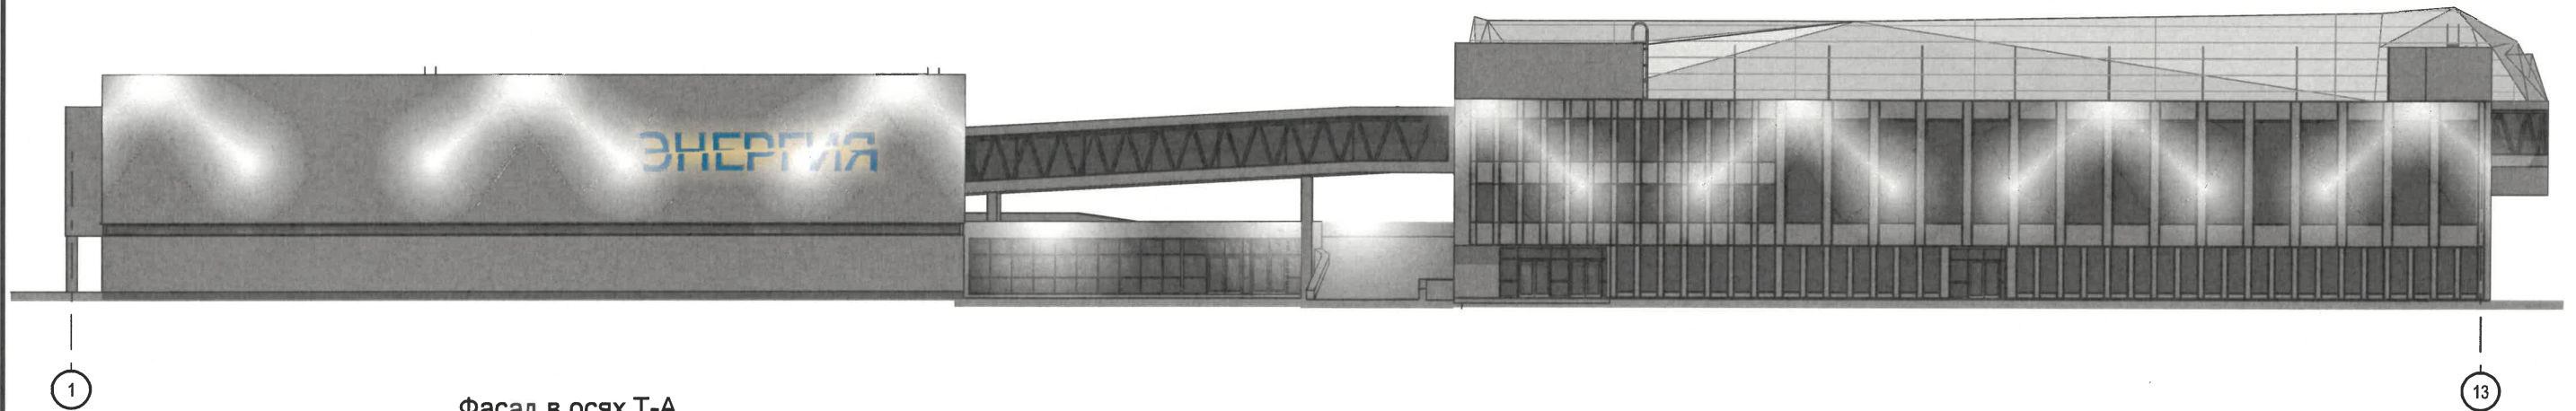


Фасад в осях Т-А

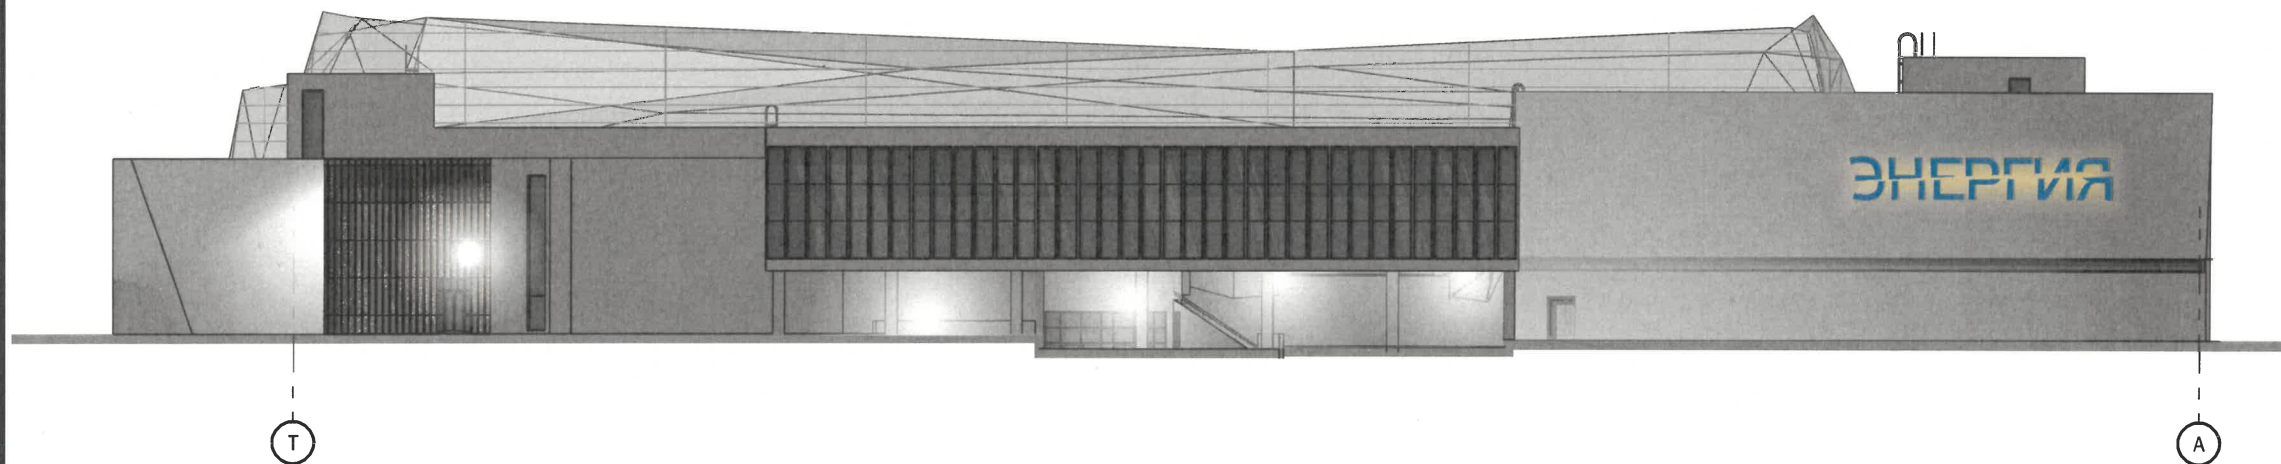


Диаграммы подсветки фасадов:

Фасад в осях Т-А

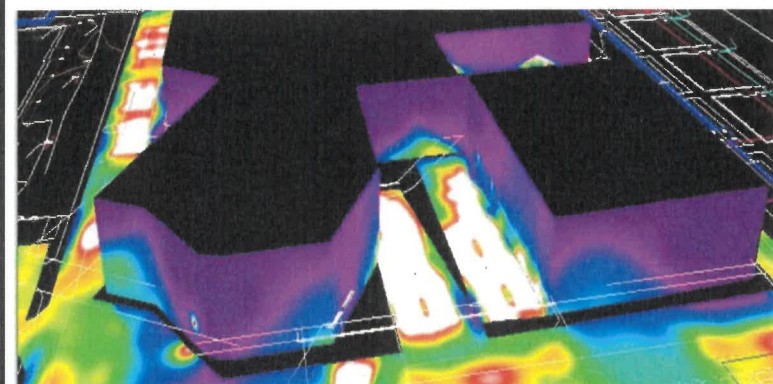

Фасад в осях 1-13

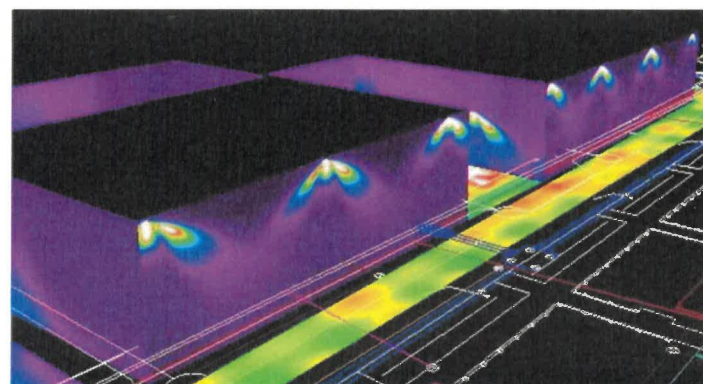


СОГЛАСОВАНО  
1<sup>й</sup> заместитель начальника ДГА  
г. Перми - главный архитектор  
Д.Ю. Лапшин  
« 21 » 08 2023 г.


**Примечание:**


Согласно Правилам благоустройства территории города Перми Решения Пермской городской Думы от 15.12.2020 № 277 предлагается в архитектурно-художественной подсветке здания по ул. Советской, 100 применить виды "Локальная подсветка" и "Общая заливающая подсветка". Цветовая температура не выше 3500 Кельвинов.


						069-2020-ОФ			
						Колерный паспорт объекта капитального строительства по ул. Советской, 100 в Ленинском районе г.Перми.			
Изм.	Кол.уч.	Лист	№ док.	Подпись	Дата	«Многофункциональный спортивный комплекс с универсальными спортивными залами стадиона «Энергия»	Стадия	Лист	Листов
Разраб.		Осколков		<i>[Signature]</i>	08.23		П	9	10
Н.контр.		Винокурова		<i>[Signature]</i>	08.23	Архитектурно-художественная подсветка	<b>ВЕРХНЕКАМ ПРОЕКТ</b>		
ГИП		Мырзин		<i>[Signature]</i>	08.23				




Позиция согласно ведомости отделки фасадов	Координаты цвета по каталогу RAL 9003	C:	0	
		M:	0	
		Y:	0	
		K:	0	
		R:	244	
		G:	248	
		B:	244	
1, 15				

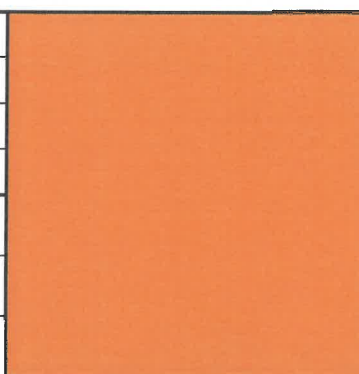Позиция согласно ведомости отделки фасадов	Координаты цвета по каталогу RAL 2004	C:	0	
		M:	70	
		Y:	100	
		K:	0	
		R:	231	
		G:	91	
		B:	18	
6, 7, 10, 13				

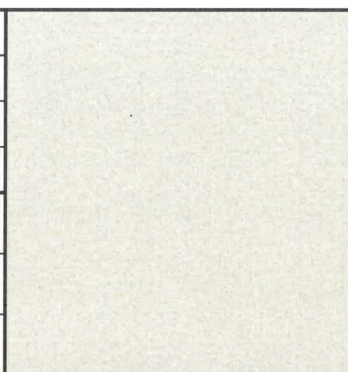Позиция согласно ведомости отделки фасадов	Координаты цвета по каталогу RAL 9002	C:	5	
		M:	0	
		Y:	10	
		K:	10	
		R:	221	
		G:	222	
		B:	212	
2, 17				

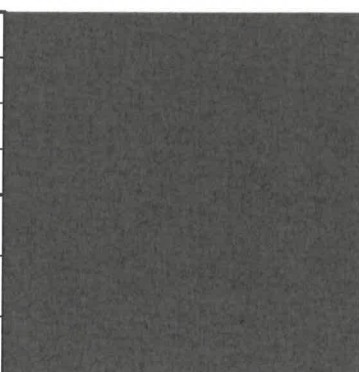Позиция согласно ведомости отделки фасадов	Координаты цвета по каталогу RAL 9005	C:	100	
		M:	100	
		Y:	100	
		K:	95	
		R:	10	
		G:	10	
		B:	13	
5, 9, 11				

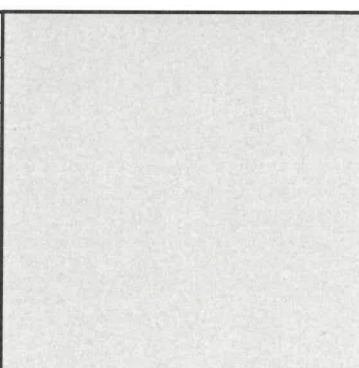


Позиция согласно ведомости отделки фасадов	Координаты цвета по каталогу RAL 4009	C:	40	
		M:	40	
		Y:	30	
		K:	0	
		R:	163	
		G:	137	
		B:	149	
3, 4				

Позиция согласно ведомости отделки фасадов	Координаты цвета по каталогу RAL 7047	C:	0	
		M:	0	
		Y:	5	
		K:	20	
		R:	207	
		G:	208	
		B:	207	
8, 16				

СОГЛАСОВАНО  
1<sup>й</sup> заместитель начальника ДГА  
г. Перми - главный архитектор  
Д.Ю. Лапшин  
« 24 » 08 2023 г.

**Примечание:**

Цвета в стандарте RAL и цветовой палитре CMYK, RGB приведены с сайта <https://colorscheme.ru/> (каталог цветов RAL CLASSIC, RAL DESIGN).

						<b>069-2020-ОФ</b>			
						Колерный паспорт объекта капитального строительства по ул. Советской, 100 в Ленинском районе г.Перми.			
Изм.	Кол.уч.	Лист	№ док	Подпись	Дата	«Многофункциональный спортивный комплекс с универсальными спортивными залами стадиона «Энергия»	Стадия	Лист	Листов
Разраб.		Осколков			08.23		П	10	1
						Эталоны колеров.	<b>ВЕРХНЕКАМ ПРОЕКТ</b>		
Н.контр.		Винокурова			08.23				
ГИП		Мырзин			08.23				