

**ВЕРХНЕКАМ  
ПРОЕКТ**

№ 059-22-01-26-2260 от 21.08.2023

Номер и дата входящего заявления о согласовании колерного паспорта (заполняется ДГА)

Заказчик - «РОСГОСЦИРК»

**ПАСПОРТ ВНЕШНЕГО ОБЛИКА ОБЪЕКТА КАПИТАЛЬНОГО СТРОИТЕЛЬСТВА  
(КОЛЕРНЫЙ ПАСПОРТ)**

**АДРЕС ОБЪЕКТА: г.Пермь, административный район Мотовилихинский,  
улица Уральская, здание (строение), 112**

**100-2022 - ПОФ**

*Согласовано с работой инициативы Государственной  
инспекции по охране объектов культурного  
наследия Пермского края  
от 30.08.2023  
Исх 55-01-19.2-154*

**ПЕРМЬ 2023г.**

**Ведомость чертежей**

ЛИСТ	НАИМЕНОВАНИЕ	ПРИМЕЧАНИЯ
1	Общие данные (начало)	
2	Общие данные (окончание)	
3	Существующее состояние фасадов (фотофиксация)	
4	Визуализация	
5	Фасады - Блока В	
6	Фасады - Блока Б	
7	Фасады - Блока Б. Фасады - Блока Д	
8	Фасады - Блока Г	
9	Главный фасад - Блока А	
10	Боковой фасад - Блока А	
11	Дворой фасад - Блока А	
12	Боковой фасад - Блока А	
13	Размещение средств размещения информации, рекламных конструкций	
14	Архитектурно-художественная подсветка	
15	Эталоны колеров	

**Пояснительная записка**

Объект капитального строительства - реконструкция комплекса зданий ЦИРКА, расположенного по адресу: Пермский край, г. Пермь, Мотовилихинский р-он, ул.Уральская, д. 112  
 Проектом реконструкции предполагается строительство здания общежития.  
 Год постройки: 1970 г.  
 Этажность - 5 этажей  
 В плане здания:  
 общежитие - прямоугольной формы;  
 цирк - круг;  
 административно-бытовой корпус - сложной геометрии;  
 Стены - кирпич;  
 Кровля - плоская.  
**Расположение:** Согласно градостроительного плана РФ-59:2:03:0:00:2022:0134, объект расположен на участке с кадастровым номером 59:01:4319065:1 в зоне Ц-1 (Зона обслуживания и деловой активности городского центра, подзона Ц-1)  
**Нахождение в границах территории объектов культурного наследия:**  
 Земельный участок частично расположен в границах выявленных объектов культурного наследия достопримечательного места "Городские Горки", утвержденной Приказом Государственной инспекции по охране объектов культурного наследия Пермского края от 29.09.2020 №Пр55-01-06-134.  
**Настоящим колерным паспортом:**  
 -Определяются типы и виды отделки, и их цветовые решения;  
 -Устанавливаются виды и места размещения средств размещения информации, рекламных конструкций.  
 Предметом согласования данного колерного паспорта являются: принятые цветовые решения элементов фасада, применяемые материалы существующего объекта недвижимости, а также определение возможных типов размещения средств размещения информации на нем. Средства размещения информации, рекламные конструкции, не соответствующие типу и местам их возможного размещения, подлежат демонтажу.  
 В соответствии с Градостроительным кодексом Российской Федерации, решением Пермской городской Думы от 15.12.2020 № 277 «Об утверждении Правил благоустройства территории города Перми» и постановлением администрации города Перми от 22.02.2017 № 130 «Об утверждении формы и Порядка согласования паспорта внешнего облика объекта капитального строительства (колерного паспорта)» колерные паспорта либо их изменения не являются разрешительной документацией на строительство, реконструкцию объекта капитального строительства: не являются правовым основанием на устройство пристроек, навесов, козырьков и других архитектурных элементов объекта капитального строительства.

**СОГЛАСОВАНО**  
 1<sup>й</sup> заместитель начальника ДГА  
 г. Перми - главный архитектор  
 Д.Ю. Лапшин  
 « 31 » 08 2023 г.

**Ведомость отделки фасадов**

№ поз.	Наименование	Эталон цвета	Обозн.	Вид отделки	Примечание
1	Цоколь		—	НФС. Навесная фасадная система. Облицовка - керамический гранит Керамогранит.	ТУ119MR темно-серый соль-перец 600x600x10 матовый
2	Поле стены (тип 1)		RAL 9002	НФС. Навесная фасадная система. Облицовка - алюминиевые композитные панели с декоративными элементами (ламелями)	
3	Витражи (тип 1)		RAL 7024	КФС. Стеклопакеты LARTA GLASS	LartaPro HP Neutral 60/40 (нейтральный)
4	Витражи (тип 2)		RAL 7024	КФС. Стоечно-ригельная система- алюминиевые профили	
5	Двери витражные (тип 1)		RAL 7024	Стеклопакеты LARTA GLASS	LartaPro HP Neutral 60/40 (нейтральный)
6	Двери витражные (тип 2)		RAL 7024	Алюминий. Покраска заводская	
7	Двери (тип 1)		RAL 7024	Сталь. Покраска заводская	
8	Двери (тип 2)		RAL 9003	Сталь. Покраска заводская	
9	Ворота наружные		RAL 7024	Алюминий. Покраска заводская	
10	Поле стены (тип 2)		RAL 7030	НФС. Навесная фасадная система. Облицовка - керамический гранит	КЕРАМА MARAZZI "PRO STONE". Размер 60x119,5x9 мм. Серый. АРТИКУЛ DD500020R
11	Зенитные фонари		RAL 7024	Профилированная сэндвич-панель	
12	Козырьки, прямки (каркас)		RAL 7024	Сталь. Покраска заводская	
13	Козырьки, прямки (обшивка)		—	Монолитный поликарбонат	Прозрачный
14	Поле стены (тип 3)		RAL 9002	Навесная фасадная система. Облицовка - алюминиевые композитные панели	
15	Поле стены (тип 4), козырек		RAL 9003	Навесная фасадная система. Облицовка - алюминиевые композитные панели	
16	Кровля		~RAL 9003	Полимерная мембрана	LOGICROOF V-RP
17	Отливы, откосы, наличники		RAL 7024	Сталь. Покраска заводская	
18	Ступени, пандусы		RAL 7030	Керамогранит	Ступень ДЖИМИНЬЯНО серый матовый. АРТИКУЛ DD254020RIGR
19	Ограждения		RAL 7024	Сталь. Покраска заводская	
20	Поле стены (тип 5)		RAL 7024	Навесная фасадная система. Облицовка - алюминиевые композитные панели	


						<b>100-2022 - ПОФ</b>			
						Колерный паспорт объекта капитального строительства по ул. Уральской, 112 в Мотовилихинском районе г. Перми			
Изм	Кол.уч	Лист	№ док	Подпись	Дата	«Реконструкция филиала ФКП «Российская государственная цирковая компания» - «Пермский государственный цирк»	Стадия	Лист	Листов
ГИП		Мырзин			08.23		П	1	15
Разраб.		Осколков			08.23				
						Общие данные (начало)			
						<b>ВЕРХНЕКАМ ПРОЕКТ</b>			

## ИНСТРУКЦИЯ


о порядке производства работ, связанных с окраской фасадов и всех наружных частей зданий, сооружений, строений, расположенных на территории города Перми

1. Окраска (отделка) фасадов и всех наружных частей зданий, сооружений, строений, расположенных на территории города Перми, может производиться лишь на основании паспорта внешнего облика объекта капитального строительства (колерного паспорта), согласованного с департаментом градостроительства и архитектуры администрации г. Перми (далее - ДГА).
2. До начала процесса окраски (отделки) здания или какого-либо сооружения должны быть произведены работы по капитальному ремонту всех без исключения его наружных частей, подлежащих окраске.
3. До начала ремонта зданий, имеющих газосветовую рекламу, сообщить рекламодателю о предстоящих работах на фасаде здания с целью сохранения вывесок либо их демонтажа.
4. Полуразрушенные и разрушенные архитектурные художественно-скульптурные элементы фасада: карнизы, фризы, колонны, пилястры, сандрики, кронштейны, обрамления проемов, различные лепные украшения, барельефы, мозаика, художественная роспись и т.п. подлежат обязательному восстановлению в своем первоначальном виде. Категорически запрещается производить окраску здания без предварительного восстановления указанных элементов декора фасада.
5. Металлические поверхности отдельных элементов фасада: чугунные решетки, ограждения балконов и лестниц, элементы входных групп, двери, кронштейны и прочие архитектурно-художественные элементы фасада перед окраской очищаются от грязи, ржавчины, старой краски и покрываются вновь атмосферостойкой краской для металлических поверхностей.
6. В соответствии с выданными образцами цвета (колерами) на окраску (отделку) здания организация, производящая ремонт здания, составляет пробные образцы цвета, которые наносятся на подготовленную для покраски поверхность стены в уровне 1-го этажа здания (не выше 1,5 метров от земли).
7. Проверку и согласование пробного образца цвета (выкрас колера) производит уполномоченный представитель ДГА. Без указанных проверки и согласования производить окраску (отделку) фасадов здания категорически запрещается.
8. Домоуправления, организации и учреждения, производящие окраску (отделку) и связанный с нею ремонт фасадов здания, несут ответственность за выполнение настоящей инструкции и могут быть привлечены к административной ответственности за ее нарушение в соответствии со статьей 6.8.2 «Нарушение требований к внешнему виду фасадов зданий, строений, сооружений» Закона Пермского края от 06.04.2015 № 460-ПК «Об административных правонарушениях в Пермском крае».
9. По всем вопросам, связанным с производством работ, необходимо обращаться в ДГА по адресу: г. Пермь, ул. Сибирская, 15, каб. 315, тел. 212-76-98.

### План условных координационных осей

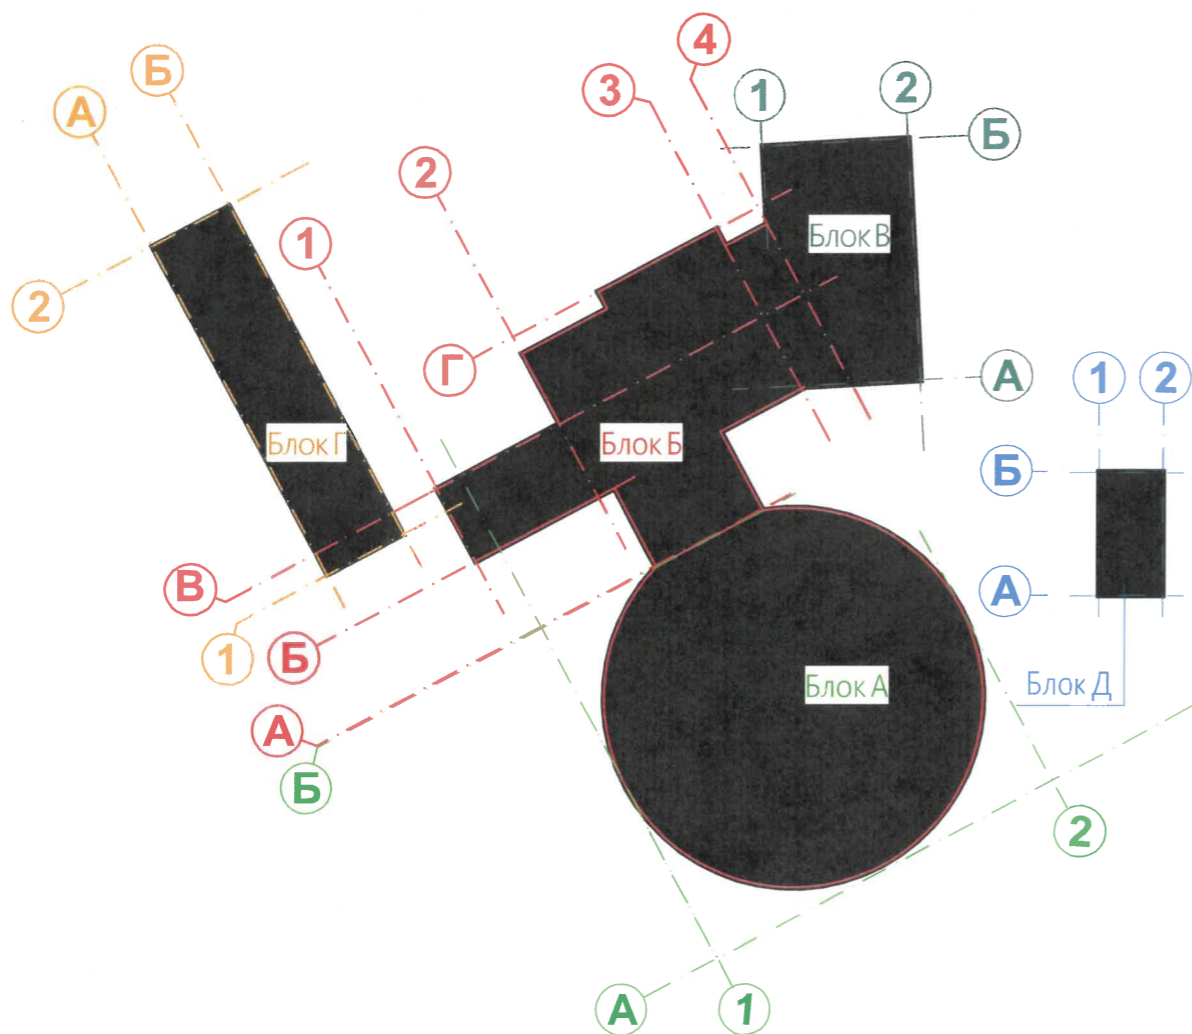

### Ситуационный план

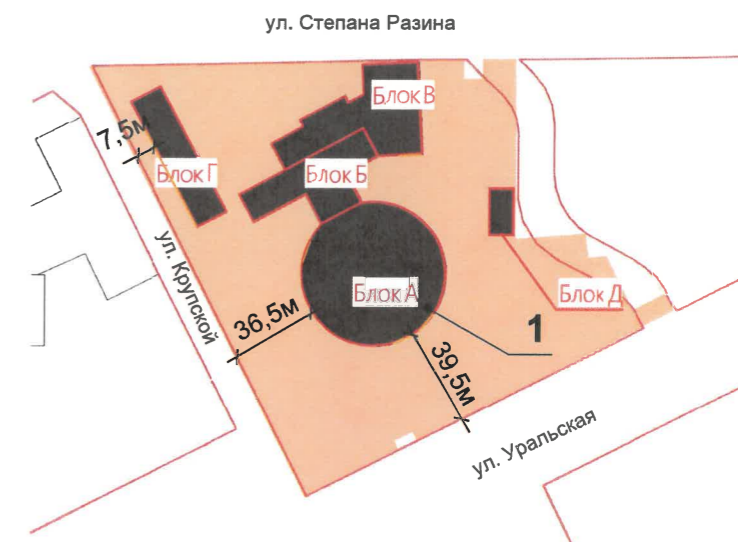

#### Условные обозначения:

- 1 Здание филиала ФКП «Российская государственная цирковая компания»- «Пермский государственный цирк» по адресу: г. Пермь, Мотовилихинский район, ул. Уральская, 112
- земельный участок с кадастровым номером 59:01:0000000:267
- красные линии
- фасады с местами размещения средств размещения информации, рекламных конструкций

### Ведомость ссылочных и прилагаемых документов


ОБОЗНАЧЕНИЕ	НАИМЕНОВАНИЕ	ПРИМЕЧАНИЯ							
Решение Пермской городской Думы от 15.12.2020 №277	"Об утверждении Правил благоустройства территории города Перми"								
Постановление администрации г. Перми от 22.02.2017 №130	"Об утверждении формы и Порядка согласования паспорта внешнего облика капитального строительства (колерного паспорта)"								
Приказ Государственной инспекции по охране объектов культурного наследия Пермского края от 29.09.2020 №Пр55-01-06-134	О включении в перечень выявленных объектов культурного наследия достопримечательного места "Городские горки"								
АКТ Государственной историко-культурной экспертизы от 30.07.2023	Раздел проектной документации, обосновывающий меры по обеспечению сохранности объекта культурного наследия								
Письмо Государственной инспекции по охране объектов культурного наследия Пермского края от 30.08.2023 Исх55-01-19.2-154	О рассмотрении акта государственной историко-культурной экспертизы								
<b>100-2022 - ПОФ</b>									
Колерный паспорт объекта капитального строительства по ул. Уральской, 112 в Мотовилихинском районе г. Перми									
Изм	Кол.уч	Лист	№док	Подпись	Дата	«Реконструкция филиала ФКП «Российская государственная цирковая компания»- «Пермский государственный цирк»	Стадия	Лист	Листов
							П	2	
Общие данные (окончание)							<b>ВЕРХНЕКАМ ПРОЕКТ</b>		





**Примечание:**  
 На данном листе показана визуализация, которая представляет общую концепцию проекта разных этапов проработки и может отличаться от фасадов колерного паспорта.

						100-2022 - ПОФ			
						Колерный паспорт объекта капитального строительства по ул. Уральской, 112 в Мотовилихинском районе г. Перми			
Изм	Кол.уч	Лист	Недок	Подпись	Дата	«Реконструкция филиала ФКП «Российская государственная цирковая компания»- «Пермский государственный цирк»	Стадия	Лист	Листов
							П	4	
						Визуализация	<b>ВЕРХНЕКАМ                  ПРОЕКТ</b>		

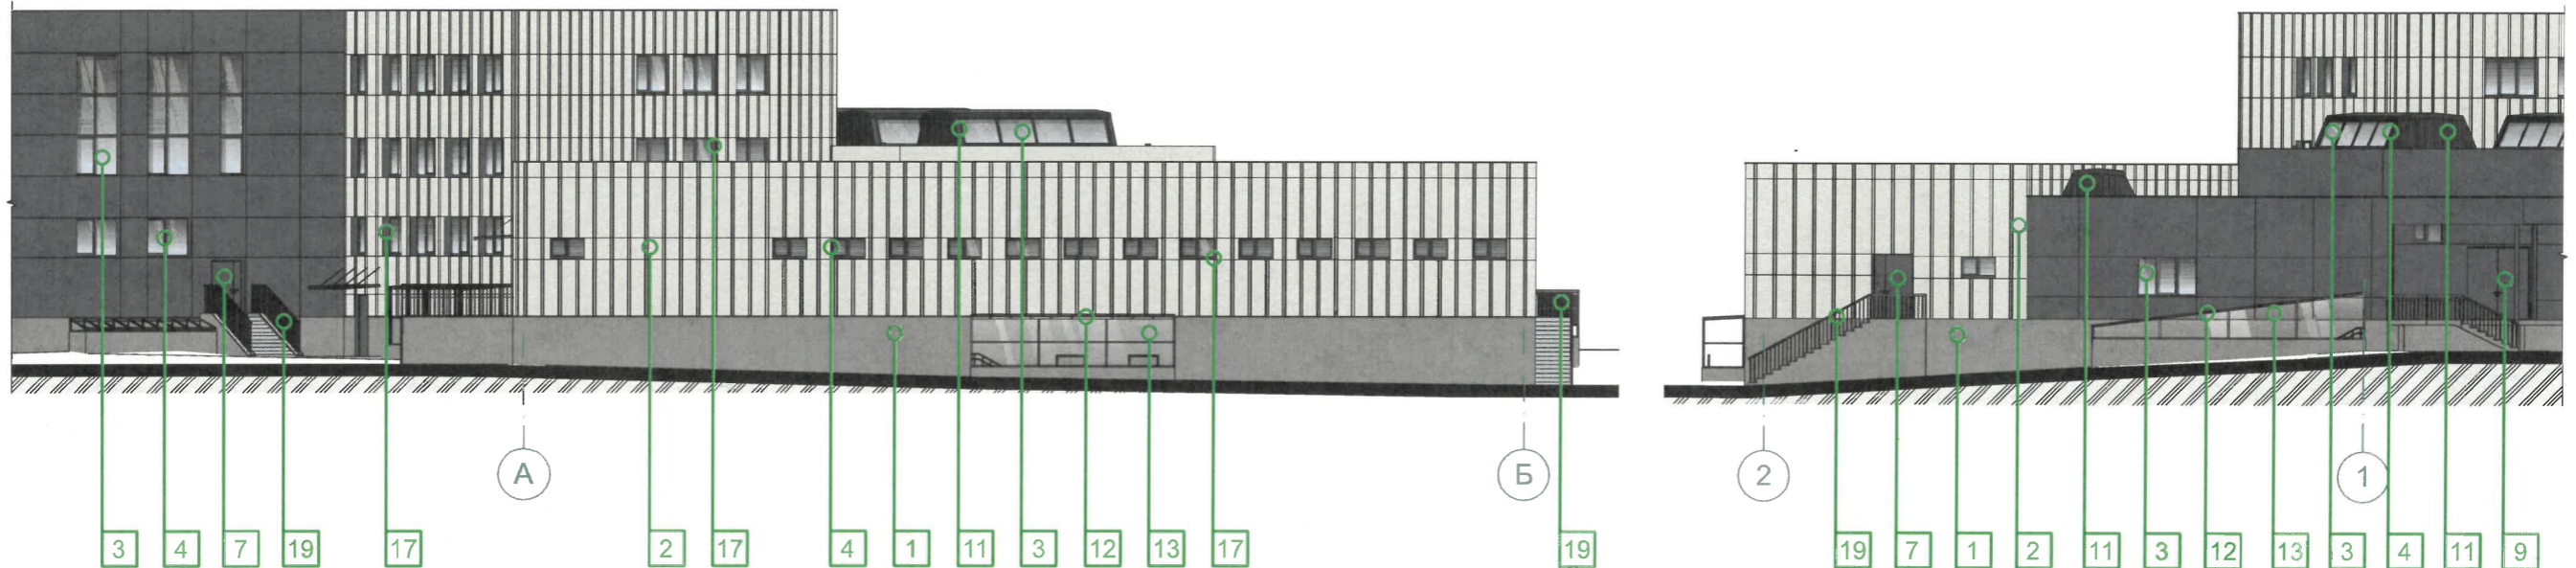

**Условные обозначения:**



Выноска и № позиции согласно ведомости отделки фасадов на листе 1




Условная координационная ось

СОГЛАСОВАНО  
 1<sup>й</sup> заместитель начальника ДГА  
 г. Перми - главный архитектор  
 Д.Ю. Лапшин  
 «31» 08 2023г.

**Примечание:**

- В соответствии с Приказом Государственной инспекции по охране объектов культурного наследия Пермского края от 29.09.2020 № Пр55-01-06-134 «О включении в перечень выявленных объектов культурного наследия достопримечательного места «Городские Горки» (далее - Приказ) запрещается сооружение внешних тамбуров входных групп, размещение на фасадах антенн, наружных блоков вентиляции и кондиционирования, вентиляционных труб, элементов систем газоснабжения и других технологических элементов здания.
- Размещение указанных технологических элементов на фасадах здания должно быть обязательно согласовано с Государственной инспекцией по охране объектов культурного наследия Пермского края.

						100-2022 - ПОФ			
						Колерный паспорт объекта капитального строительства по ул. Уральской, 112 в Мотовилихинском районе г. Перми			
Изм	Кол.уч	Лист	№док	Подпись	Дата	«Реконструкция филиала ФКП «Российская государственная цирковая компания»- «Пермский государственный цирк»	Стадия	Лист	Листов
							П	5	
						Фасады - Блока В.	<b>ВЕРХНЕКАМ ПРОЕКТ</b>		

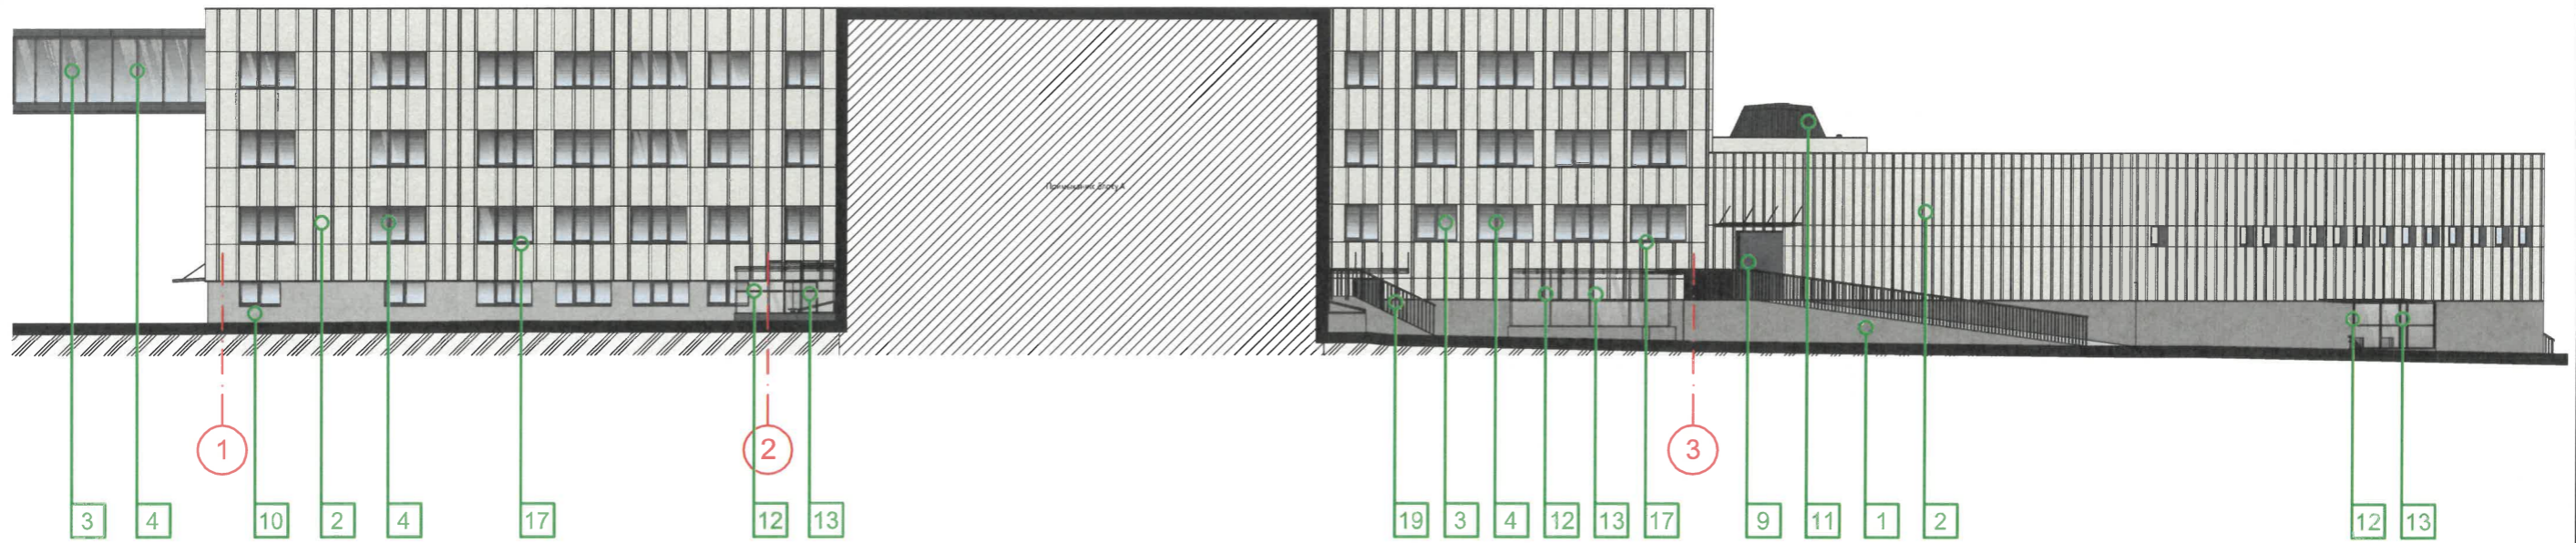

СОГЛАСОВАНО  
 1<sup>й</sup> заместитель начальника ДГА  
 г. Перми - главный архитектор  
 Д.Ю. Лапшин  
 20.08.23.

**Условные обозначения:**



Выноска и № позиции согласно ведомости отделки фасадов на листе 1




Условная координационная ось

**Примечание:**


1. Условия устройства и переустройства входных групп см. лист 5.
2. Условия размещения дополнительного оборудования см. лист 11.

						100-2022 - ПОФ			
						Колерный паспорт объекта капитального строительства по ул. Уральской, 112 в Мотовилихинском районе г. Перми			
Изм	Кол.уч	Лист	Недок	Подпись	Дата	«Реконструкция филиала ФКП «Российская государственная цирковая компания» - «Пермский государственный цирк»	Стадия	Лист	Листов
ГИП	Мырзин			<i>Myrzin</i>	08.23		П	6	
Разраб.	Осколков			<i>Oskolkov</i>	08.23				
						Фасады - Блока Б.		<b>ВЕРХНЕКАМ ПРОЕКТ</b>	


Фасад - Блока Б

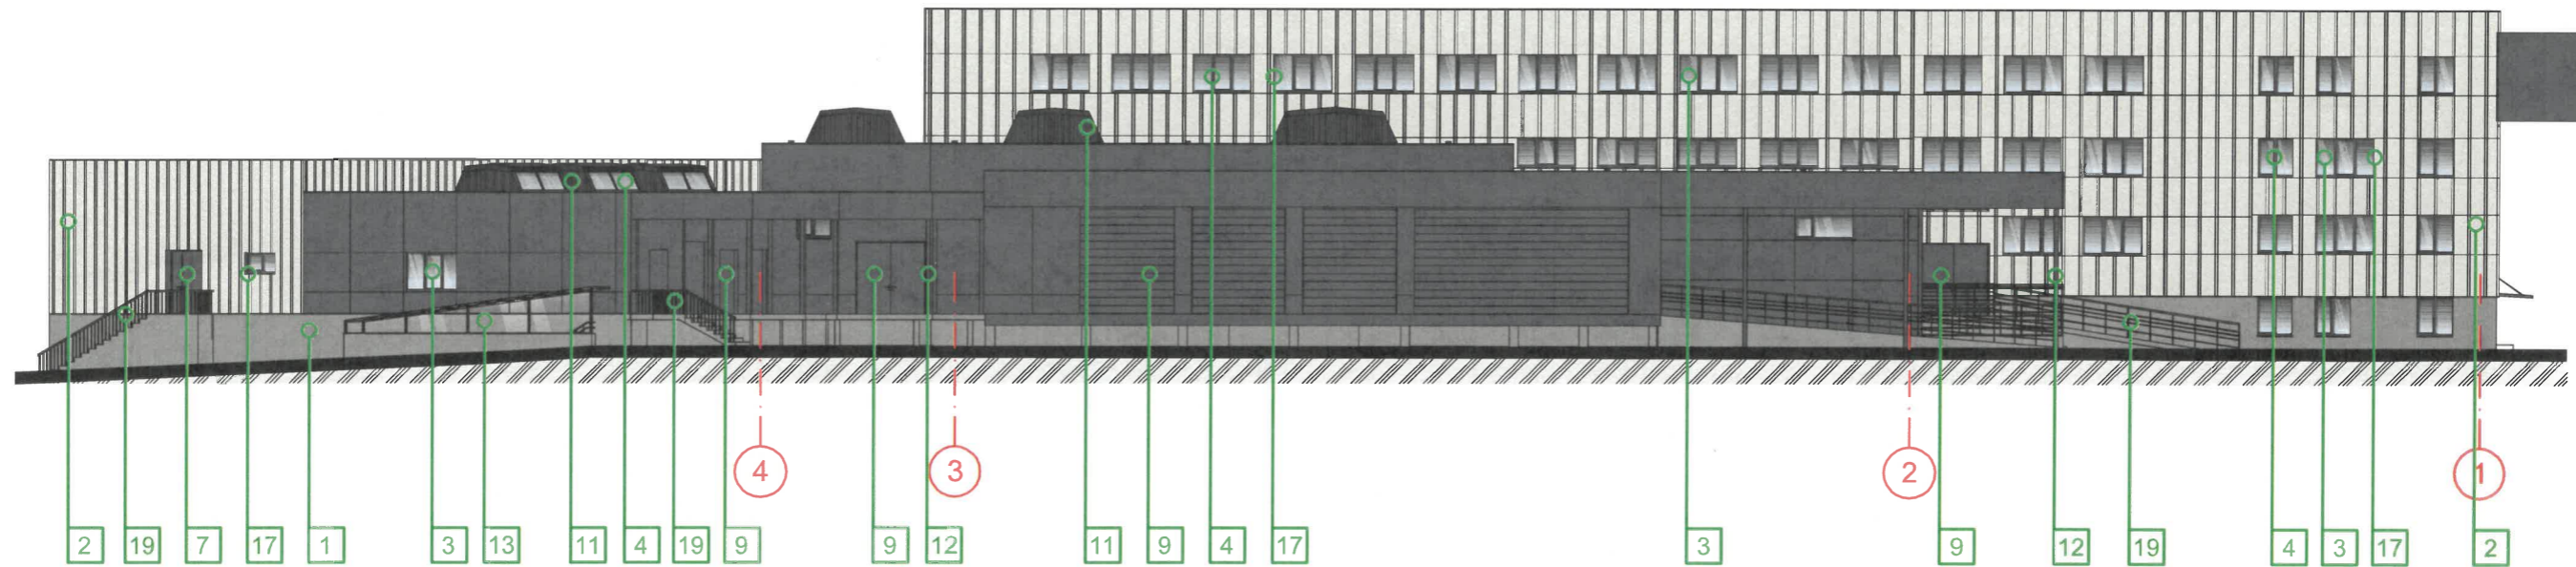


Фасад - Блока Д

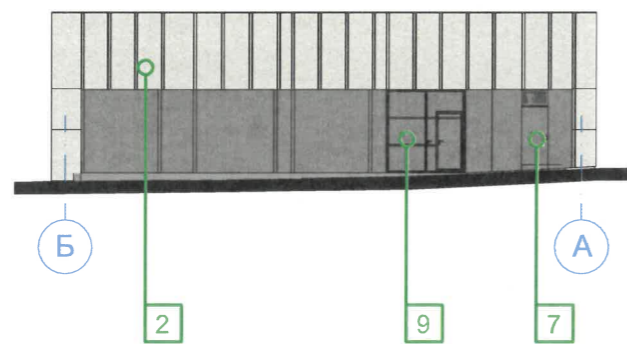


Фасад - Блока Д

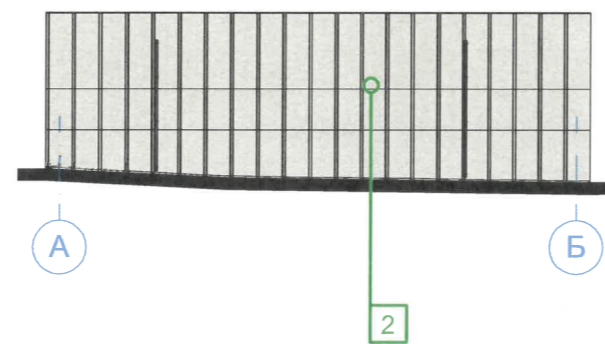

Фасад - Блока Д

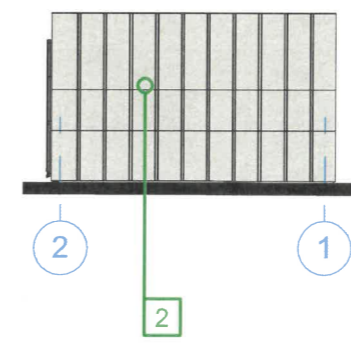

Фасад - Блока Д

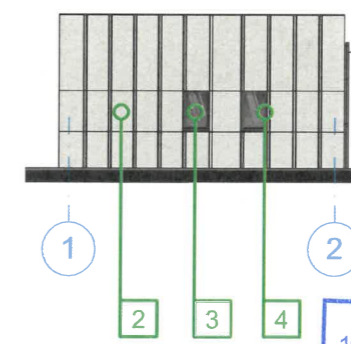

СОГЛАСОВАНО  
1<sup>й</sup> заместитель начальника ДГА  
г. Перми - главный архитектор  
Д.Ю. Лапшин  
20.08.23г.

Условные обозначения:



Выноска и № позиции согласно ведомости отделки фасадов на листе 1





Условная координационная ось

Примечание:

1. Условия устройства и переустройства входных групп см.лист 5.
2. Условия размещения дополнительного оборудования см.лист 11.

						100-2022 - ПОФ		
						Колерный паспорт объекта капитального строительства по ул. Уральской, 112 в Мотовилихинском районе г. Перми		
Изм	Кол.уч.	Лист	№ док	Подпись	Дата	Стадия	Лист	Листов
ГИП		Мырзин		<i>Myrzin</i>	08.23	«Реконструкция филиала ФКП «Российская государственная цирковая компания»- «Пермский государственный цирк»	П	7
Разраб.		Осколков		<i>Oskolkov</i>	08.23			
						Фасад - Блока Б, Фасады - Блока Д		<b>ВЕРХНЕКАМ ПРОЕКТ</b>



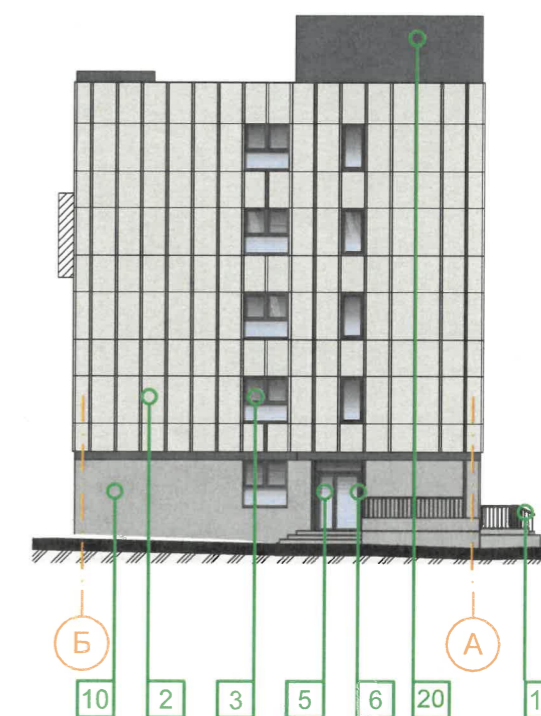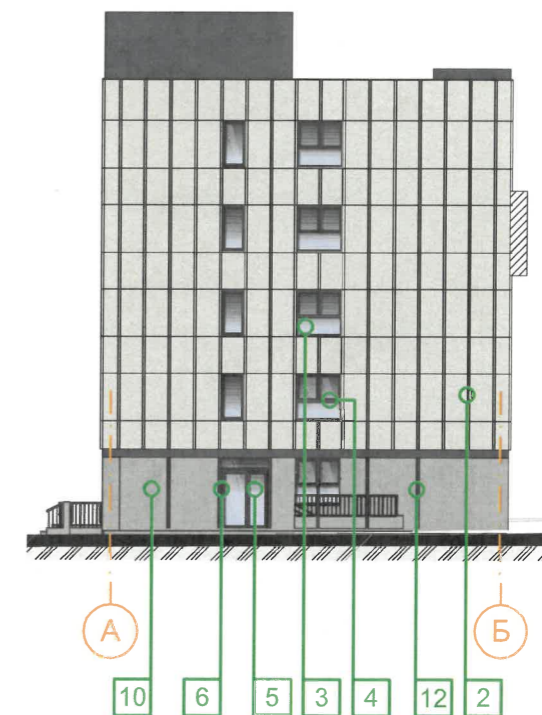

**СОГЛАСОВАНО**  
 1<sup>й</sup> заместитель начальника ДГА  
 г. Перми - главный архитектор  
 Д.Ю. Лапшин  
 « 31 » 20. 23.


**Условные обозначения:**

- 1 Выноска и № позиции согласно ведомости отделки фасадов на листе 1
- 1 Условная координационная ось

**Примечание:**

1. Условия устройства и переустройства входных групп см. лист 5.
2. Условия размещения дополнительного оборудования см. лист 11.

						<b>100-2022 - ПОФ</b>		
						Колерный паспорт объекта капитального строительства по ул. Уральской, 112 в Мотовилихинском районе г. Перми		
Изм	Кол.уч.	Лист	Недок	Подпись	Дата	Стадия	Лист	Листов
ГИП		Мырзин		<i>[Signature]</i>	08.23	«Реконструкция филиала ФКП «Российская государственная цирковая компания»- «Пермский государственный цирк»	П	8
Разраб.		Осколков		<i>[Signature]</i>	08.23			
Фасады - Блока Г						<b>ВЕРХНЕКАМ ПРОЕКТ</b>		

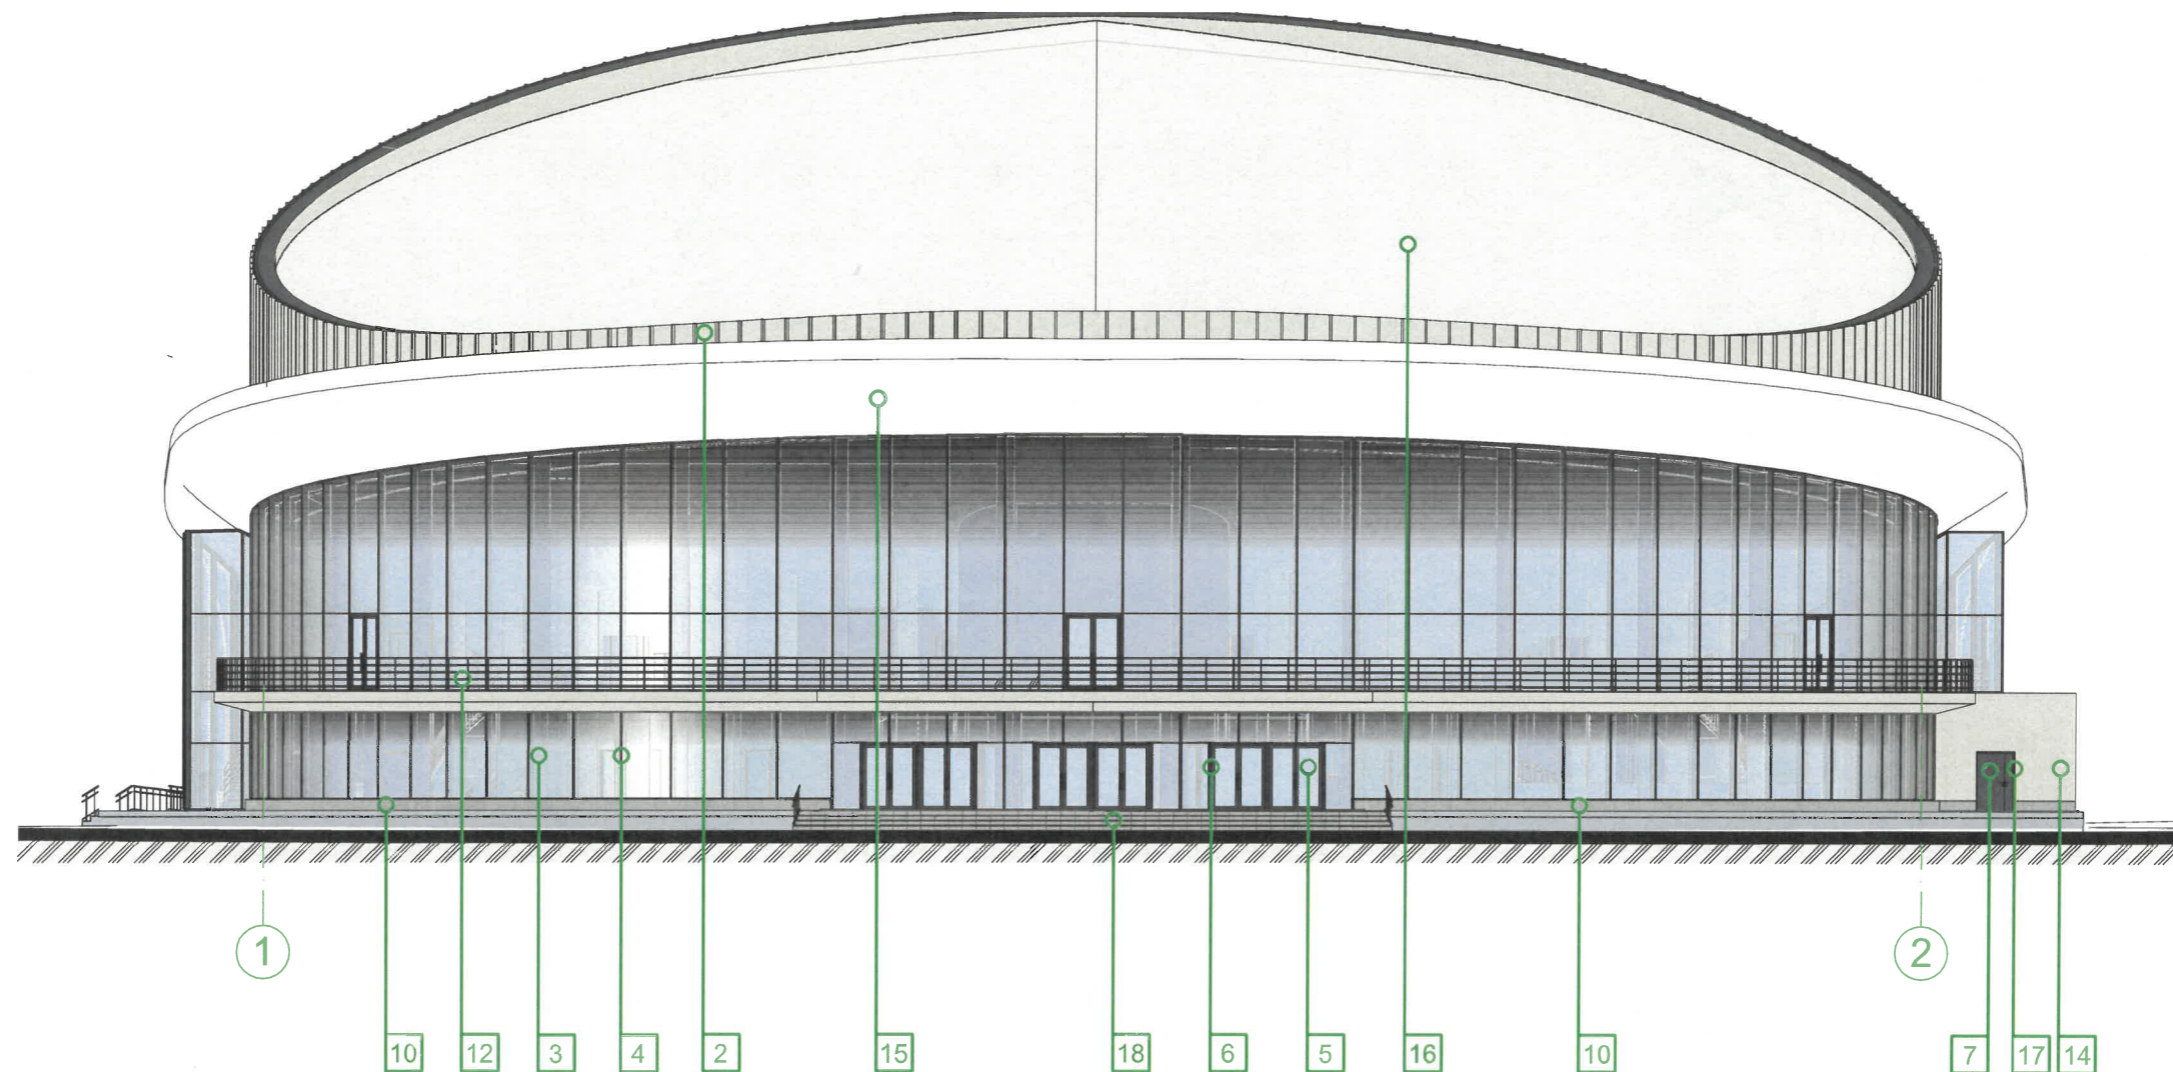

Условные обозначения:



Выноска и № позиции согласно ведомости отделки фасадов на листе 1




Условная координационная ось

Примечание:

1. Условия устройства и переустройства входных групп см.лист 5.
2. Условия размещения дополнительного оборудования см.лист 11.

**СОГЛАСОВАНО**  
 1<sup>й</sup> заместитель начальника ДГА  
 г. Перми - главный архитектор  
 Д.Ю. Лапшин  
 «31» 08.23 г.

						<b>100-2022 - ПОФ</b>			
						Колерный паспорт объекта капитального строительства по ул. Уральской, 112 в Мотовилихинском районе г. Перми			
Изм	Кол.уч	Лист	Недок	Подпись	Дата	«Реконструкция филиала ФКП «Российская государственная цирковая компания»- «Пермский государственный цирк»	Стадия	Лист	Листов
							П	9	
						Главный фасад - Блока А			
						<b>ВЕРХНЕКАМ ПРОЕКТ</b>			

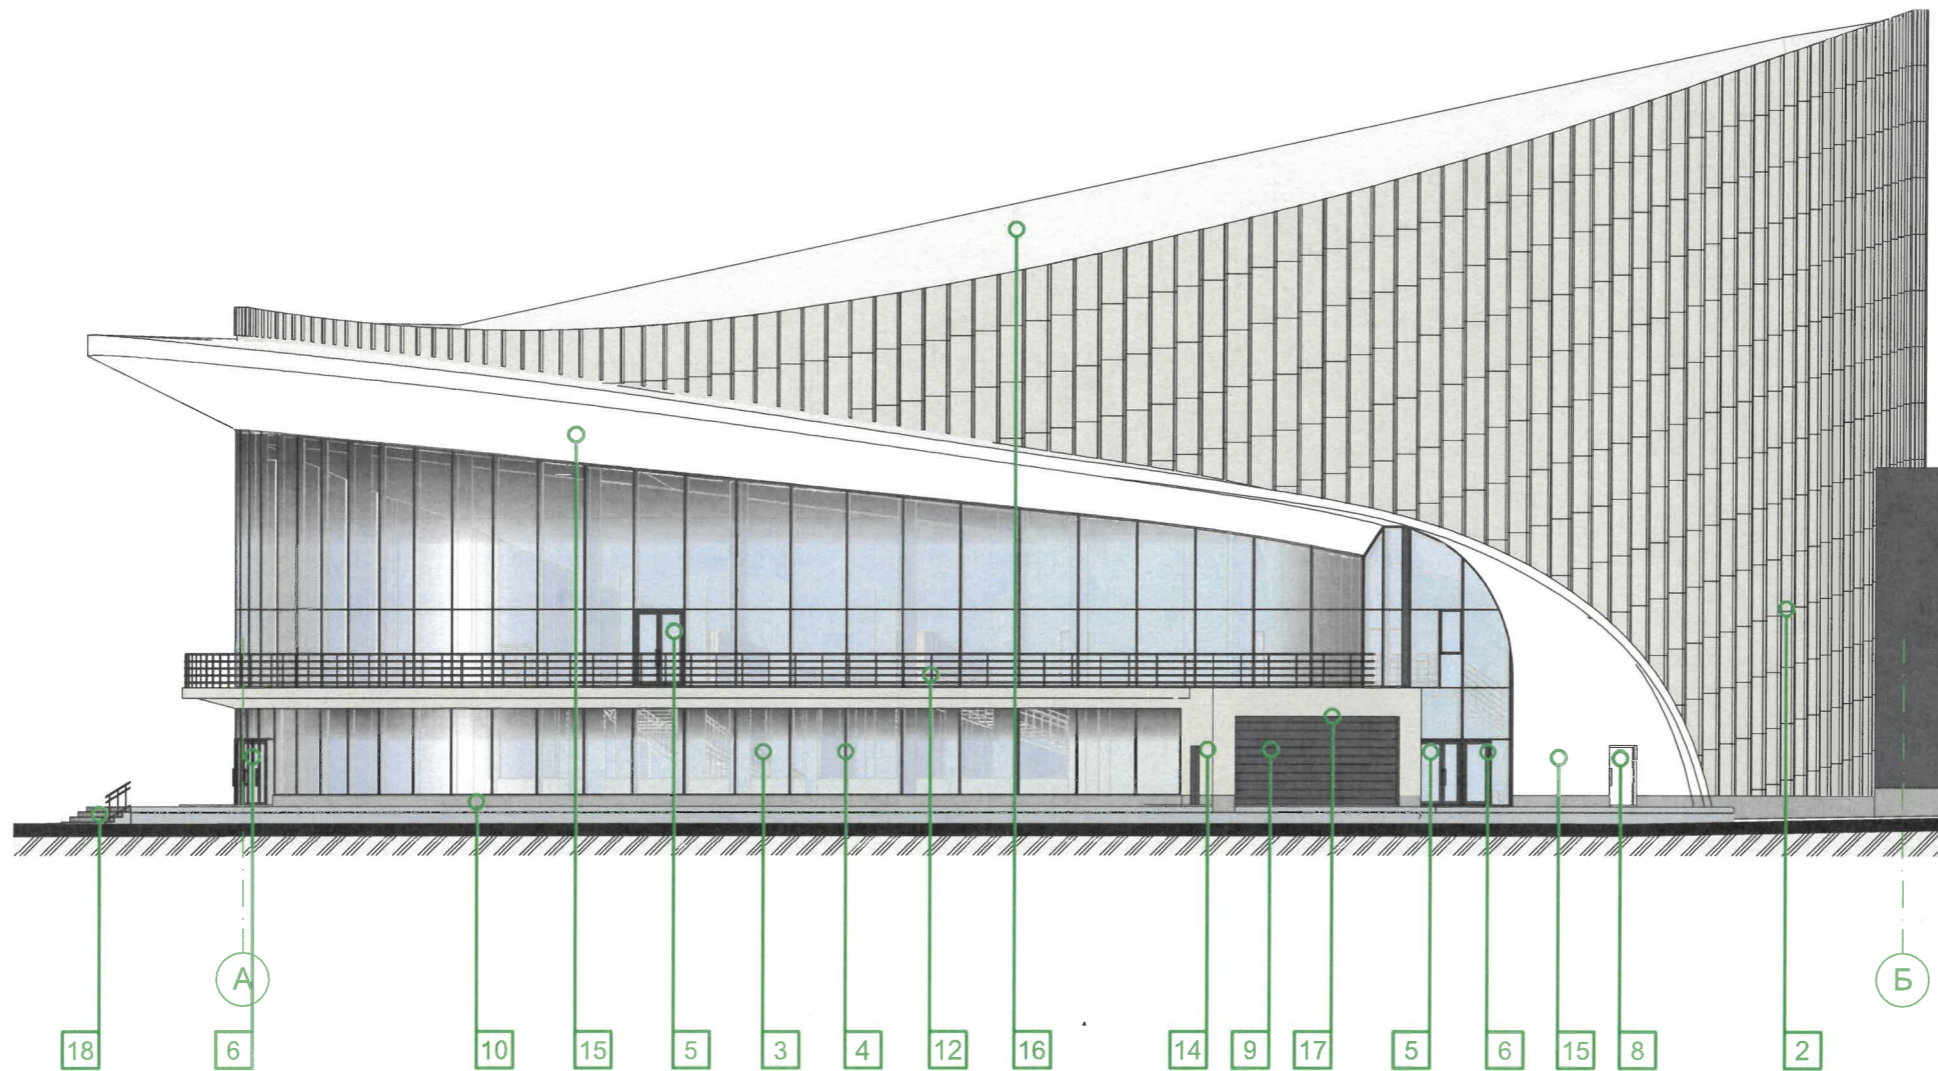

**Условные обозначения:**



Выноска и № позиции согласно ведомости отделки фасадов на листе 1




Условная координационная ось

**Примечание:**

1. Условия устройства и переустройства входных групп см. лист 5.
2. Условия размещения дополнительного оборудования см. лист 11.

СОГЛАСОВАНО  
 1й заместитель начальника ДГА  
 г. Перми - главный архитектор  
 Д.Ю. Лапшин  
 2023г.

						<b>100-2022 - ПОФ</b>			
						Колерный паспорт объекта капитального строительства по ул. Уральской, 112 в Мотовилихинском районе г. Перми			
Изм	Кол.уч	Лист	Недок	Подпись	Дата	«Реконструкция филиала ФКП «Российская государственная цирковая компания»- «Пермский государственный цирк»	Стадия	Лист	Листов
							П	10	
						Боковой фасад - Блока А	<b>ВЕРХНЕКАМ ПРОЕКТ</b>		

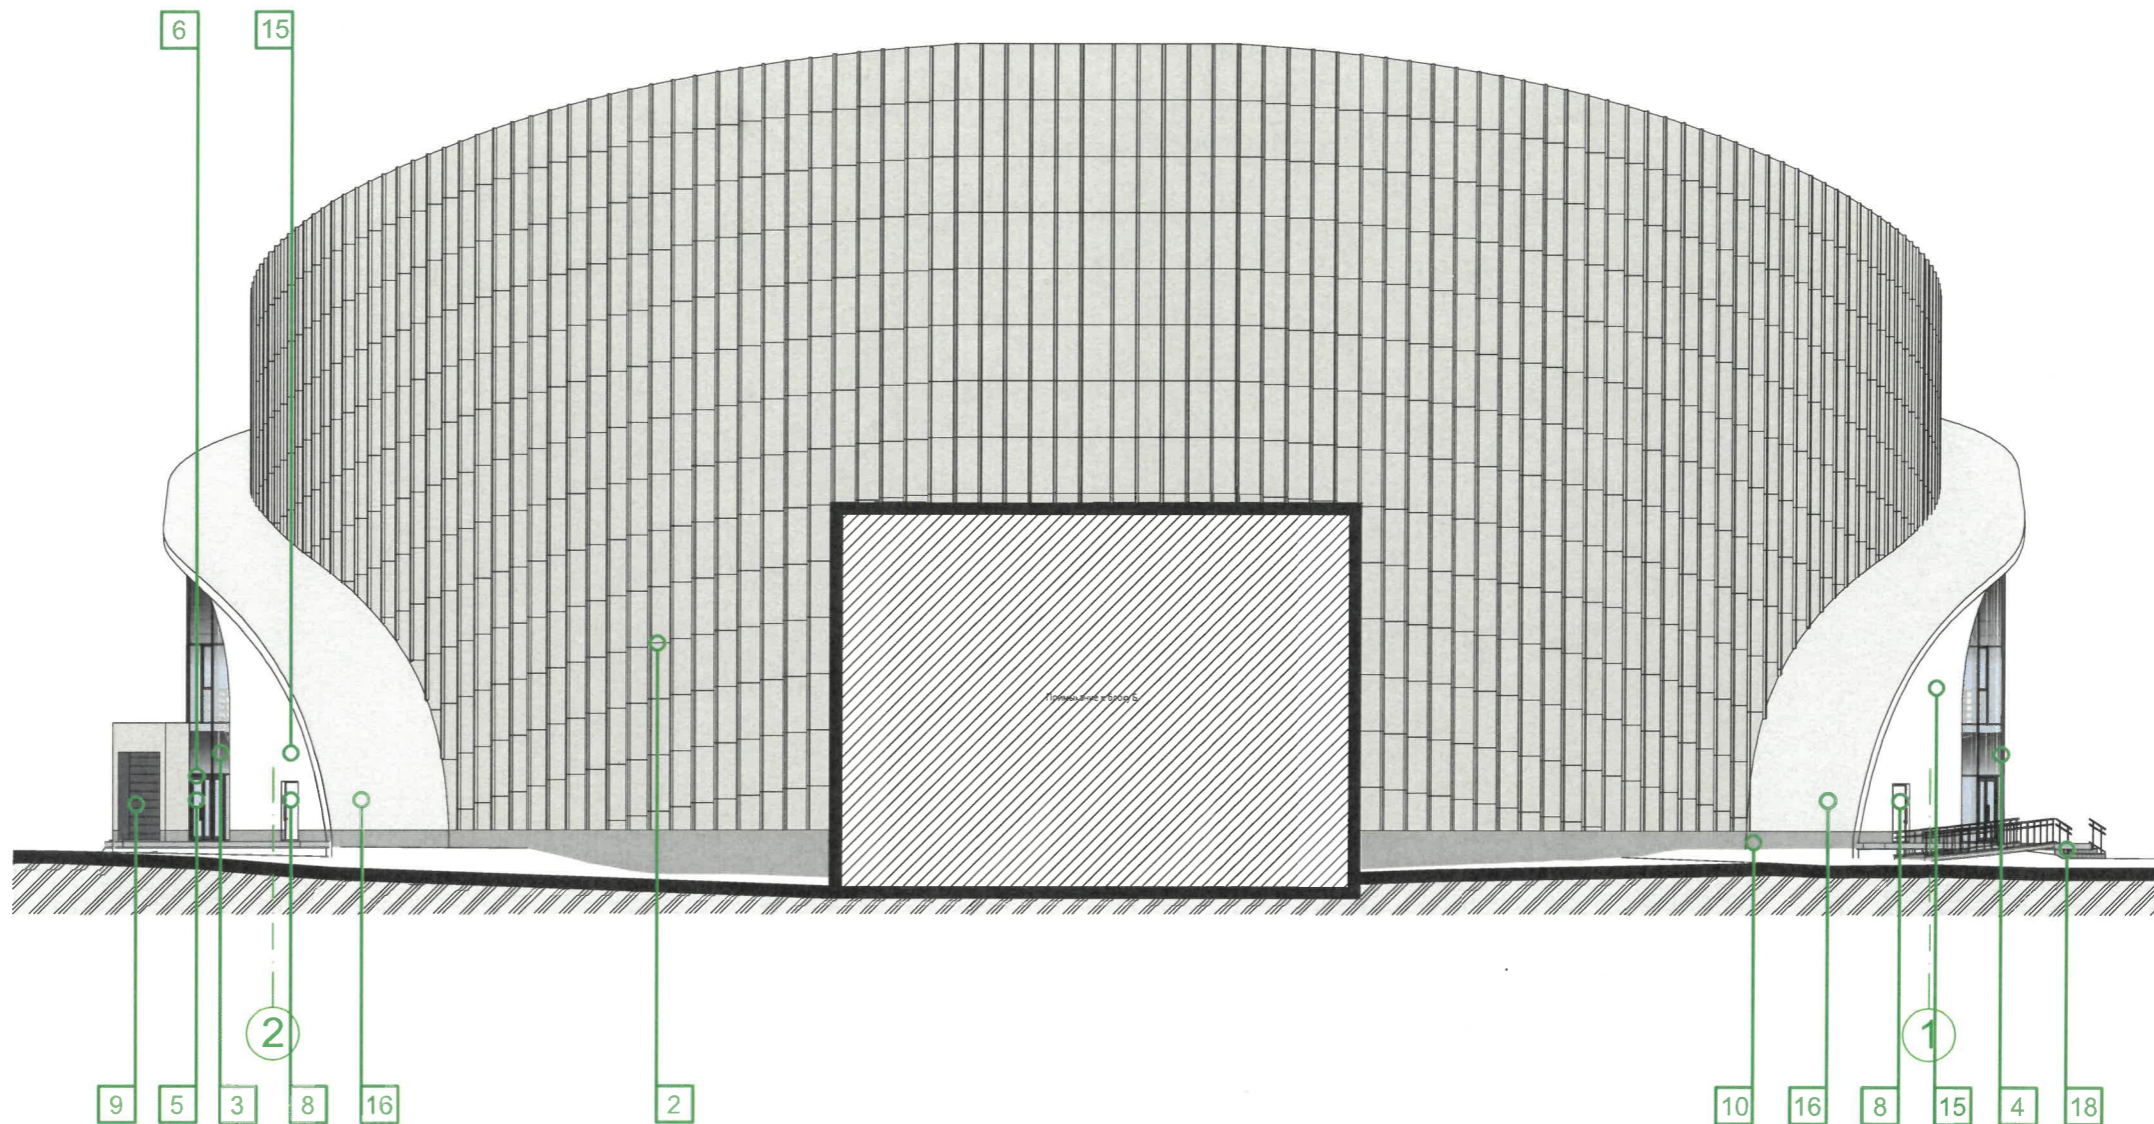

**Примечание:**

1. Дополнительное оборудование - размещаемые на фасадах здания, строения, сооружения системы технического обеспечения эксплуатации зданий, строений, сооружений (наружные блоки систем кондиционирования и вентиляции, маскирующие ограждения (экраны, решетки), вентиляционные трубопроводы, антенны, видеокамеры наружного наблюдения, электрощиты, кабельные линии, иное подобное оборудование), защитные устройства (решетки, рольставни), почтовые ящики, часы, банкоматы, элементы архитектурно-художественной подсветки, флагштоки и иное оборудование.

2. Согласно Приказу Государственной инспекции по охране объектов культурного наследия Пермского края от 29.09.2020 г. № 55-01-06-134 антенны, наружные блоки вентиляции и кондиционирования, вентиляционные трубы, элементы системы газоснабжения и другие технологические элементы зданий и сооружений могут размещаться на кровле объектов капитального строительства компактными упорядоченными группами с использованием единой несущей основы, в том числе с устройством ограждения, а также на фасадах, не обращенных к историческим линиям застройки и не примыкающих к ним.

**Условные обозначения:**




Выноска и № позиции согласно ведомости отделки фасадов на листе 1



Условная координационная ось

**СОГЛАСОВАНО**  
 1<sup>й</sup> заместитель начальника ДГА  
 г. Перми - главный архитектор  
 Д.Ю. Папшин  
 «31» 08 2023

						<b>100-2022 - ПОФ</b>			
						Колерный паспорт объекта капитального строительства по ул. Уральской, 112 в Мотовилихинском районе г. Перми			
Изм	Кол.уч	Лист	№ док	Подпись	Дата	«Реконструкция филиала ФКП «Российская государственная цирковая компания» - «Пермский государственный цирк»	Стадия	Лист	Листов
							П	11	
						Дворовой фасад - Блока А	<b>ВЕРХНЕКАМ ПРОЕКТ</b>		

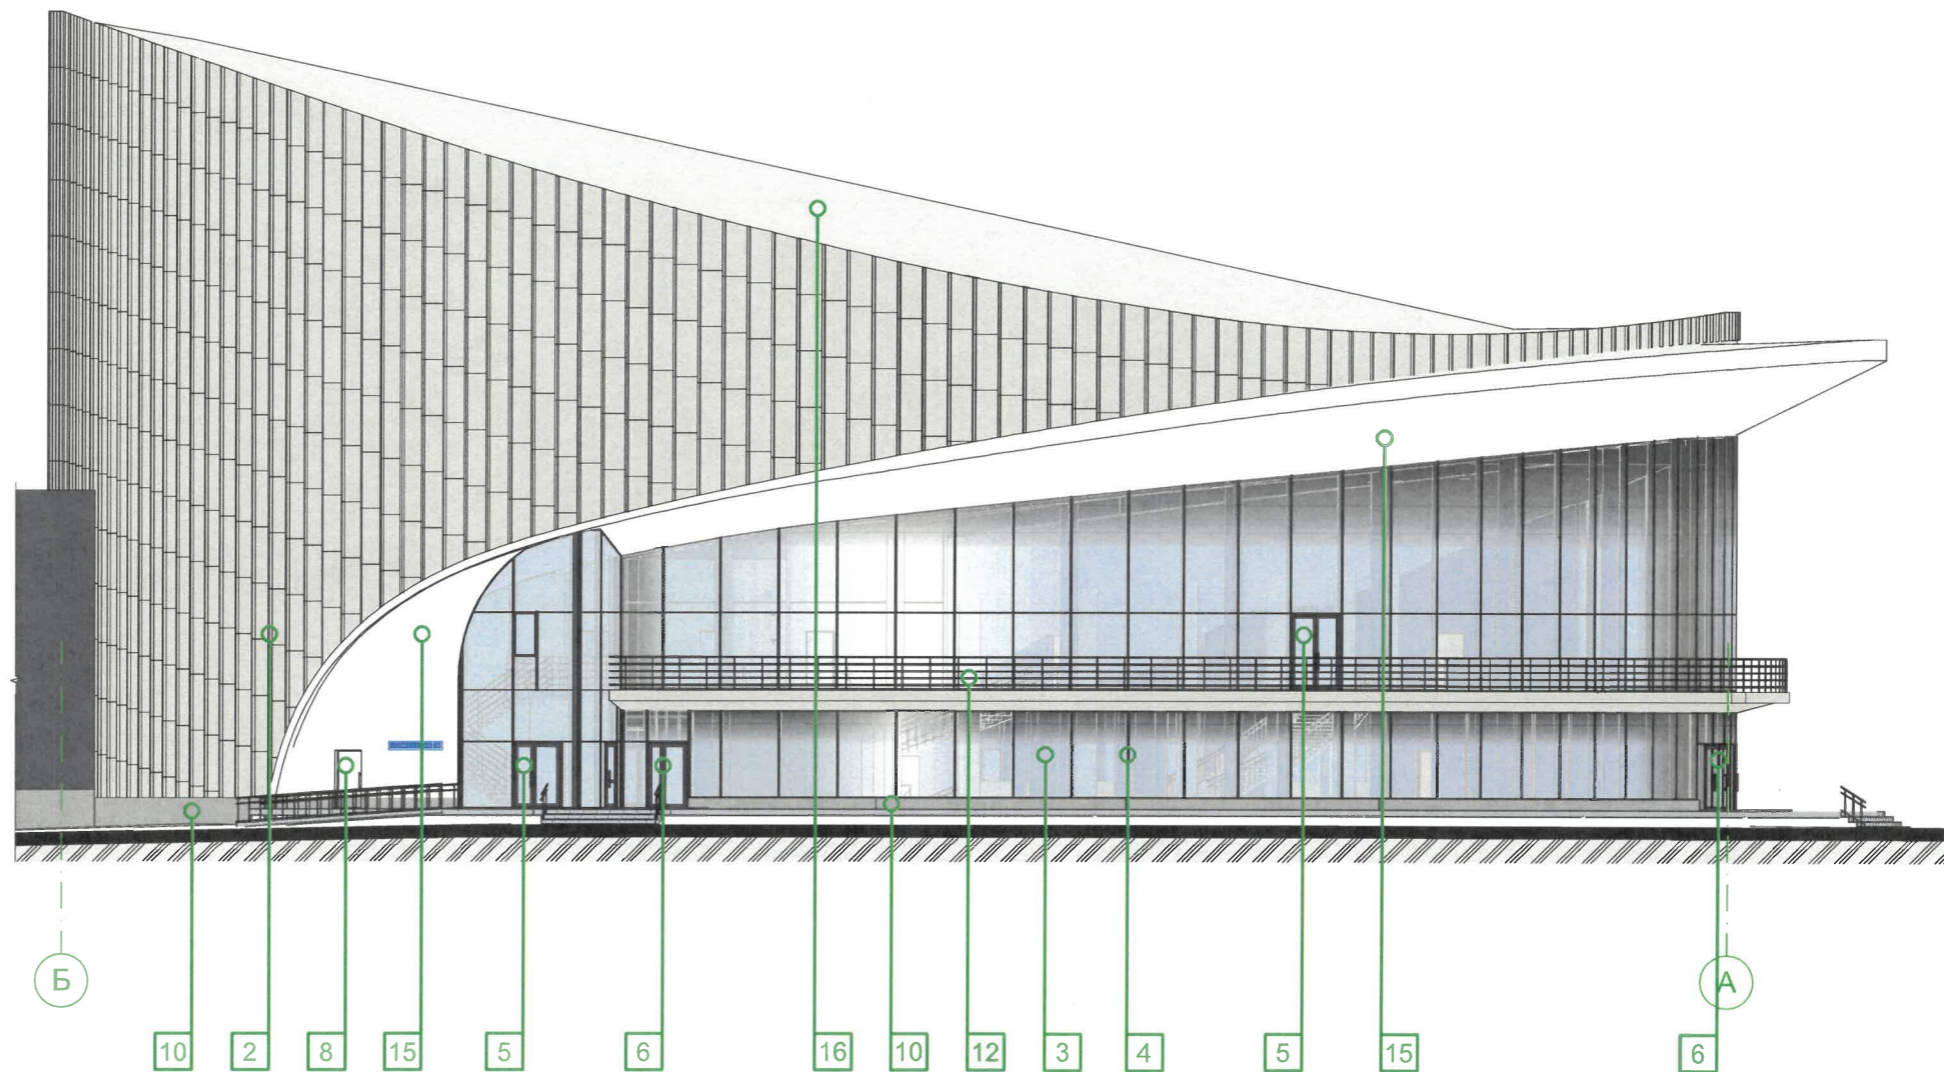

СОГЛАСОВАНО  
 1<sup>й</sup> заместитель начальника ДГА  
 г. Перми - главный архитектор  
 Д.Ю. Лалшин  
 «31» 08 2023

Условные обозначения:



Выноска и № позиции согласно ведомости отделки фасадов на листе 1




Условная координационная ось

Примечание:


1. Условия устройства и переустройства входных групп см. лист 5.
2. Условия размещения дополнительного оборудования см. лист 11.


						100-2022 - ПОФ			
						Колерный паспорт объекта капитального строительства по ул. Уральской, 112 в Мотовилихинском районе г. Перми			
Изм	Кол.уч	Лист	Недок	Подпись	Дата	«Реконструкция филиала ФКП «Российская государственная цирковая компания»- «Пермский государственный цирк»	Стадия	Лист	Листов
ГИП		Мырзин		<i>Myrzin</i>	04.23		П	12	
Разраб.		Осколков		<i>Oskolkov</i>	04.23				
						Боковой фасад - Блока А		<b>ВЕРХНЕКАМ          ПРОЕКТ</b>	

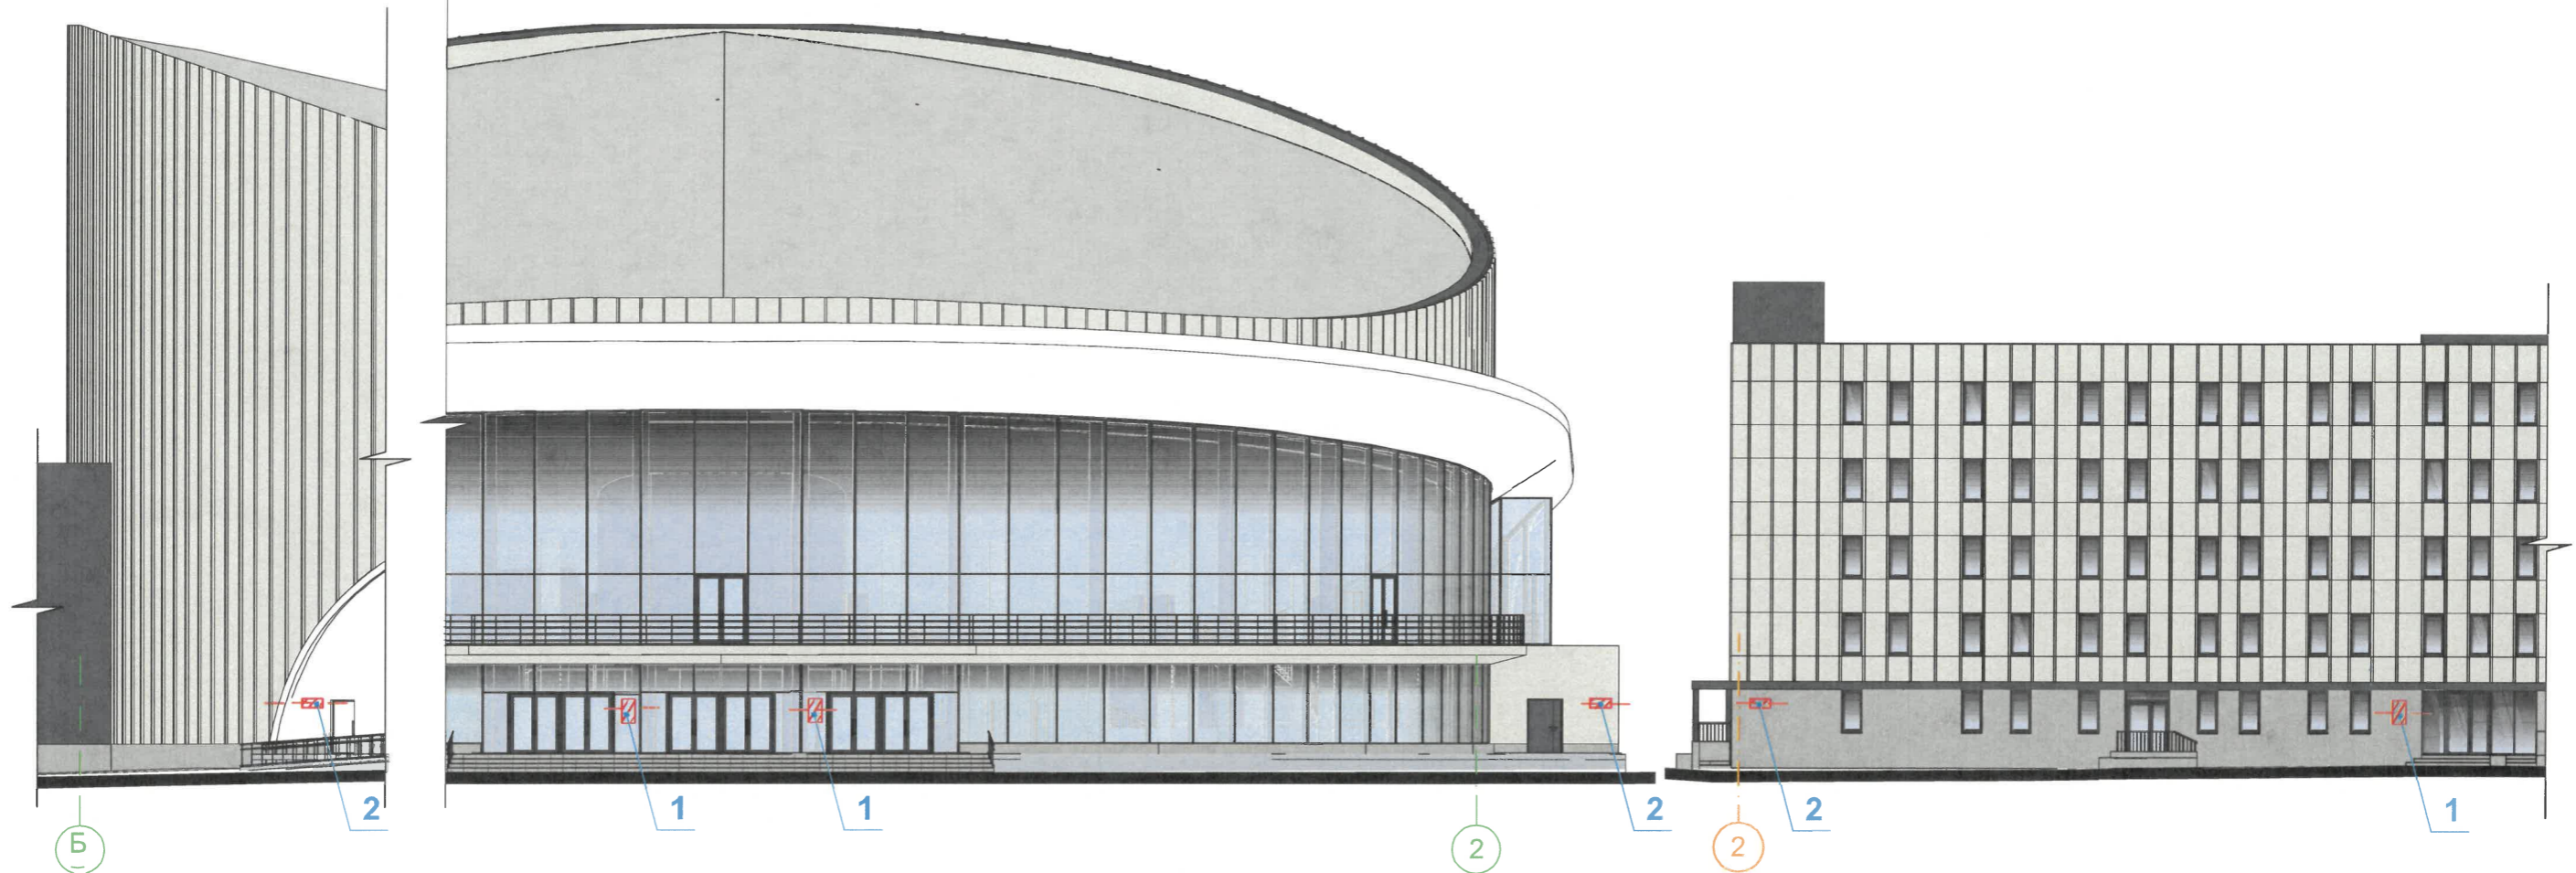

Условные обозначения:

--- Единая горизонтальная ось размещения объектов

 место допустимого размещения средств размещения информации, рекламных конструкций

 Выноска и № позиции согласно ведомости средств размещения информации, рекламных конструкций



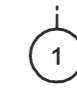
 Условная координационная ось

Схема крепления средств размещения информации, рекламных конструкций

Схема компоновки объемных букв и/или логотипов относительно оси и места размещения средств размещения информации, рекламных конструкций

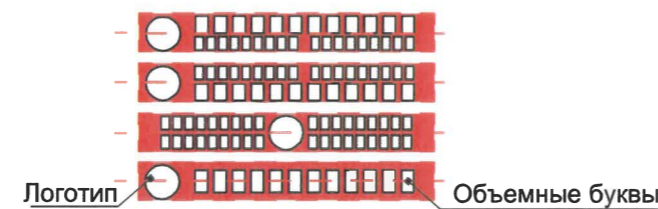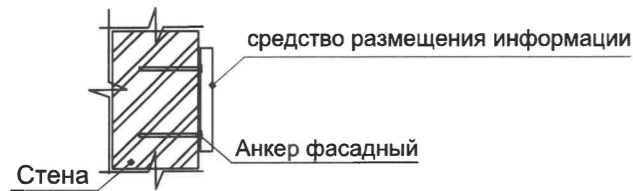

**Ведомость средств размещения информации, рекламных конструкций**

№	тип объекта, материал, способы крепления	цвет с указанием RAL	наличие подсветки
1	Информационная табличка одиночная (режимник), размерами не более 700 x 500 мм (Д x В) Металл, пластик, пленки, самоклеящиеся пленки по стеклу	фирменные цвета	без подсветки
2	Указатель с наименованием улицы и номером дома (здания) (пункт 11.4.2 Решения Пермской городской Думы от 15.12.2020 № 277) Пластик, металл.	синий R-(0), G-(20), B-(120) Белый	без подсветки

**Условия размещения средств размещения информации, рекламных конструкций.**

- Согласно Приказу Государственной инспекции по охране объектов культурного наследия Пермского края от 29.09.2020 № Пр55-01-06-134 «О включении в перечень выявленных объектов культурного наследия достопримечательного места «Городские Горки» запрещается:
  - размещение рекламных конструкций и вывесок с размером информационного поля, превышающим 1,2 м по короткой стороне или 1,8 м по длинной стороне, в том числе транспарантов-перетяжек, за исключением вывесок в виде отдельных накладных букв без использования подложки, размещаемых на фасадах;
  - размещение на фасадах рекламных конструкций и вывесок, совокупная площадь которых превышает 5% площади фасада;
  - размещение рекламных конструкций и вывесок, перекрывающих архитектурные элементы фасадов зданий.
- Места размещения информации располагаются относительно условной прямой линии – единой горизонтальной оси. Местоположение оси на фасаде определяется как половина расстояния между верхним и нижним архитектурным элементом (окна, наличники, карниз, фриз и др.), выделяющимся (западающим, выступающим) из плоскости стены.
- Размещение вывесок и рекламных конструкций должно осуществляться в границах места допустимого размещения средств размещения информации, рекламных конструкций, установленных данным колерным паспортом объектом капитального строительства.
- Размещение вывесок по отношению друг к другу, их конфигурация, наполненность информацией должны соответствовать Стандартным требованиям к вывескам, их размещению и эксплуатации (далее - Стандартные требования), утвержденным Решением Пермской городской Думы от 15.12.2020 №277.
- В случае, если планируемые к размещению вывески не соответствуют типу и местам размещения средства размещения информации, рекламных конструкций колерного паспорта, потребуется внесение изменений в настоящий колерный паспорт.
- Максимальный размер информационных табличек – 0,5 м x 0,7 м (пункт 2.13 Стандартных требований).
- Узел крепления каждого типа объекта информации разрабатывается отдельным рабочим проектом.
- В случае размещения рекламной конструкции на фасаде здания, строения, сооружения, такая конструкция должна быть отражена в составе нового колерного паспорта, а ее размещение должно осуществляться в соответствии с действующим порядком установки эксплуатации рекламных конструкций на территории города Перми, утвержденным решением Пермской городской Думы от 27.01.2009 № 11, с последующим получением на установку и эксплуатацию рекламной конструкции в установленном порядке.
- В случае возникновения спорных ситуаций с другими организациями в отношении мест размещения вывесок, расположенных не в границах занимаемого помещения, регулирование конфликта и окончательное решение по размещению вывесок той или иной претендующей организации принимает владелец данного объекта.

Управление архитектуры и городского дизайна  
ДГА администрации г.Перми  
**СООТВЕТСТВУЕТ АРХИТЕКТУРНОМУ  
ОБЛИКУ ГОРОДА ПЕРМИ**  
31.08.2022  
Подпись: *Чарисова*

**100-2022 - ПОФ**


Колерный паспорт объекта капитального строительства по ул. Уральской, 112 в Мотовилихинском районе г. Перми

Изм	Кол.уч	Лист	№док	Подпись	Дата	Стадия	Лист	Листов
ГИП		Мырзин		<i>Мырзин</i>	08.23	«Реконструкция филиала ФКП «Российская государственная цирковая компания»- «Пермский государственный цирк»	П	13
Разраб.		Осколков		<i>Осколков</i>	08.23			
Размещение средств размещения информации, рекламных конструкций						<b>ВЕРХНЕКАМ ПРОЕКТ</b>		



Функциональный сценарий. В часы представления интерьер работает в функциональном белом свете.

Функциональный сценарий. В часы представления интерьер работает в функциональном белом свете.

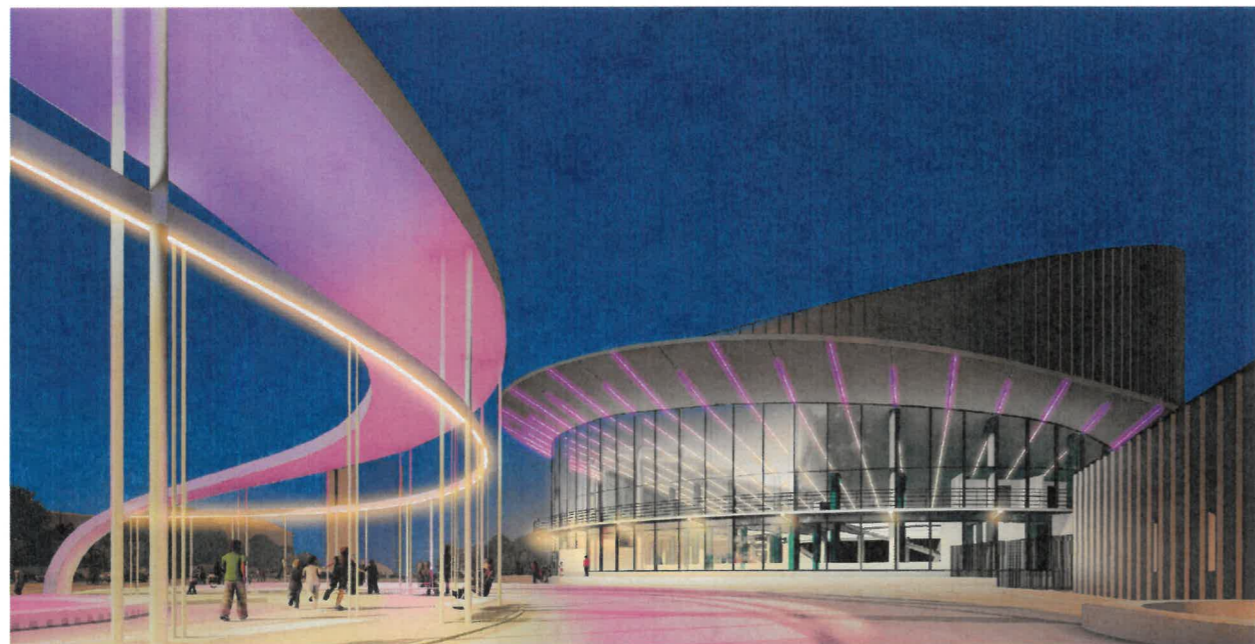


МТЭЛЕКТРО


МТЭЛЕКТРО


СОГЛАСОВАНО  
1<sup>й</sup> заместитель начальника ДГА  
г. Перми - главный архитектор  
Д.Ю. Лапшин  
« 31.08.2023 г.


**Примечание:**  
Согласно Правилам благоустройства территории города Перми Решения Пермской городской Думы от 15.12.2020 № 277 предлагается в архитектурно-художественной подсветке здания по ул. Уральской, 112 применить виды «Локальная подсветка» и «Общая заливающая подсветка», «Контурная подсветка», «Круговая подсветка», «Динамическая подсветка» Цветовая температура не выше 4000 Кельвинов.

						100-2022 - ПОФ		
						Колерный паспорт объекта капитального строительства по ул. Уральской, 112 в Мотовилихинском районе г. Перми		
Изм	Кол.уч	Лист	№ док	Подпись	Дата	Стадия	Лист	Листов
ГИП		Мырзин		<i>Myrzin</i>	08.23	«Реконструкция филиала ФКП «Российская государственная цирковая компания» - «Пермский государственный цирк»	П	14
Разраб.		Осколков		<i>Oskolkov</i>	08.23			
						Архитектурно-художественная подсветка		
						<b>ВЕРХНЕКАМ ПРОЕКТ</b>		

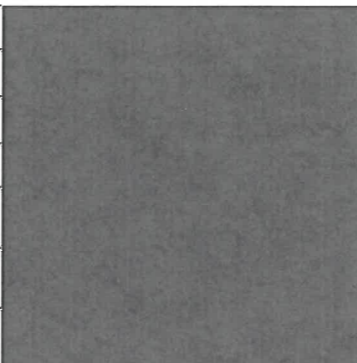Позиция согласно ведомости отделки фасадов	Координаты цвета по каталогу RAL 7024	C:	80	
		M:	60	
		Y:	50	
		K:	40	
		R:	71	
		G:	74	
4, 6, 7, 9, 11, 12, 17, 19, 20		B:	80	

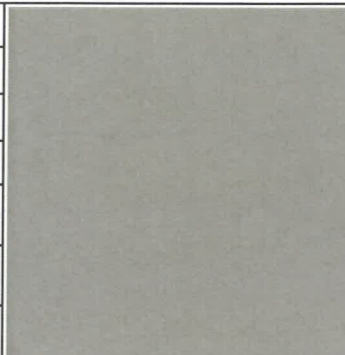

Позиция согласно ведомости отделки фасадов	Координаты цвета по каталогу RAL 7030	C:	20	
		M:	10	
		Y:	20	
		K:	40	
		R:	147	
		G:	147	
10, 18		B:	136	

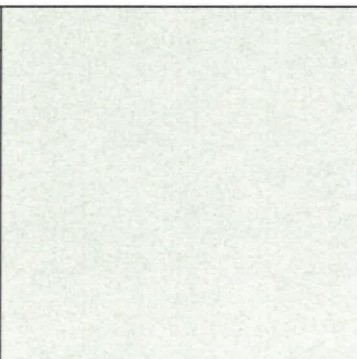Позиция согласно ведомости отделки фасадов	Координаты цвета по каталогу RAL 9003	C:	0	
		M:	0	
		Y:	0	
		K:	0	
		R:	244	
		G:	248	
8, 15, 16		B:	244	

Позиция согласно ведомости отделки фасадов	Координаты цвета по каталогу RAL 9002	C:	5	
		M:	0	
		Y:	10	
		K:	10	
		R:	221	
		G:	222	
2, 14		B:	212	

СОГЛАСОВАНО  
1<sup>й</sup> заместитель начальника ДГА  
г. Перми - главный архитектор  
Д.Ю. Лапшин  
« 2023 » г.

Цвета в стандарте RAL и цветовой палитре CMYK, RGB приведены с сайта <https://colorscheme.ru/> (каталог цветов RAL CLASSIC, RAL DESIGN).

						<b>100-2022 - ПОФ</b>			
						Колерный паспорт объекта капитального строительства по ул. Уральской, 112 в Мотовилихинском районе г. Перми			
Изм	Кол.уч	Лист	Недок	Подпись	Дата	«Реконструкция филиала ФКП «Российская государственная цирковая компания»- «Пермский государственный цирк»	Стадия	Лист	Листов
							П	15	
ГИП		Мырзин			08.23		<b>ВЕРХНЕКАМ ПРОЕКТ</b>		
Разраб.		Осколков			08.23				
						Эталоны колеров			