

ООО "ПАНГЕЯ"

№ 059-22-01-26-2502 от 18.09.2023

Заказчик: Торговая сеть "Пятерочка"

**ПАСПОРТ ВНЕШНЕГО ОБЛИКА ОБЪЕКТОВ КАПИТАЛЬНОГО СТРОИТЕЛЬСТВА
(КОЛЕРНЫЙ ПАСПОРТ)**

АДРЕС ОБЪЕКТА: г.Пермь, административный район Кировский район
ул. Липатова, здание (строение) № 206

шифр: 206-09-2023-КП

ПЕРМЬ, 2023г.

Ведомость чертежей

ЛИСТ	НАИМЕНОВАНИЕ	ПРИМЕЧАНИЯ
1-2	Общие данные	
3	Существующее состояние фасадов	
4	Главный фасад	
5	Боковой фасад	
6	Дворовой фасад	
7-8	Размещение средств размещения информации, рекламных конструкций	
9	Эталон колеров	

Пояснительная записка

Объект капитального строительства - здание торгового назначения, расположенное по адресу: г. Пермь, Кировский район, ул. Липатова, 206.

Год постройки и ввода в эксплуатацию: реконструкция, 2023 год;

Проект: индивидуальный;

Фасад: сэндвич-панели;

Кровля: плоская неэксплуатируемая.

Нахождение в зоне объектов культурного наследия: объект не расположен в зоне объектов культурного наследия;

Ранее согласованные колерные паспорта: не разрабатывались;

Настоящим колерным паспортом:

Определяются виды и цветовое решение отделки фасадов;

Определяются средства размещения информации, рекламных конструкций.

Цветовое решение и применяемые материалы обеспечивают комплексное решение всех элементов фасадов, единство архитектурного облика здания. Средства размещения информации, рекламные конструкции не нарушат архитектурный облик здания.

Раздел «Архитектурно-художественная подсветка» настоящим колерным паспортом не разрабатывается. Освещение фасада осуществляется за счет свечения окон и вывесок.

В соответствии с Градостроительным кодексом Российской Федерации, решением Пермской городской Думы от 15.12.2020 № 277 «Об утверждении Правил благоустройства территории города Перми» и постановлением администрации города Перми от 22.02.2017 № 130 «Об утверждении формы и Порядка согласования паспорта внешнего облика объекта капитального строительства (колерного паспорта)» колерные паспорта не являются разрешительной документацией на строительство, реконструкцию объекта капитального строительства; не являются правовым основанием на устройство пристроек, навесов, козырьков и других архитектурных элементов объекта капитального строительства;

Предметом согласования данного колерного паспорта являются: принятые цветовые решения элементов фасада, применяемые материалы существующего объекта недвижимости, а также определение возможных типов размещения средств размещения информации на нем. Средства размещения информации, рекламные конструкции, не соответствующие типу и местам их возможного размещения, предусмотренные данным колерным паспортом или Стандартным требованиям (Решение Пермской городской Думы № 277 от 15.12.2020), подлежат демонтажу.

Ведомость отделки фасадов

ПОЗ.	ЭЛЕМЕНТ ФАСАДА	ЭТАЛОН ЦВЕТА	ОБОЗНАЧ.	ВИД ОТДЕЛКИ	ПРИМ.
1	Цоколь, помещение для загрузки		RAL 9018	Композитные панели	
2	Основное поле стен		RAL 9018	Сэндвич-панели	
3	Перекрытия окон, витражей		RAL 9016	Металлопластик, ПВХ	
4	Дверные блоки (тип 1)		RAL 9016	Металлопластик	
5	Дверные блоки (тип 2)		RAL 9018	Металл с покрытием атмосферостойкой краской	
6	Металлические элементы: навесы, лестницы, ограждения		RAL 7040	Металл с покрытием атмосферостойкой краской	
7	Кровля		RAL 7040	Металл с покрытием атмосферостойкой краской	
8					
9					
10					

СОГЛАСОВАНО
1^й заместитель начальника ДГА
г. Перми - главный архитектор
Д.Ю. Лапшин
20.09.23

						206-09-2023-КП			
						Колерный паспорт объекта капитального строительства по ул. Липатова, 206 Кировского района г. Перми			
Изм.	Кол. уч.	Лист	№ док.	Подп.	Дата	Здание торгового назначения	Стадия	Лист	Листов
	Разраб.	Плотникова			09.23		П	1	9
						Общие данные (начало)		ООО «ПАНГЕЯ»	

Инструкция о порядке производства работ, связанных с окраской фасадов и всех наружных частей зданий, сооружений, строений, расположенных на территории города Перми

1. Окраска (отделка) фасадов и всех наружных частей зданий, сооружений, строений, расположенных на территории города Перми, может производиться лишь на основании паспорта внешнего облика объекта капитального строительства (колерного паспорта), согласованного с департаментом градостроительства и архитектуры администрации г. Перми (далее - ДГА).
2. До начала процесса окраски (отделки) здания или какого-либо сооружения должны быть произведены работы по капитальному ремонту всех без исключения его наружных частей, подлежащих окраске.
3. До начала ремонта зданий, имеющих газосветовую рекламу, сообщить рекламораспространителю о предстоящих работах на фасаде здания с целью сохранения вывесок либо их демонтажа.
4. Полуразрушенные и разрушенные архитектурные художественно-скульптурные элементы фасада: карнизы, фризы, колонны, пилястры, сандрики, кронштейны, обрамления проемов, различные лепные украшения, барельефы, мозаика, художественная роспись и т.п. подлежат обязательному восстановлению в своем первоначальном виде. Категорически запрещается производить окраску здания без предварительного восстановления указанных элементов декора фасада.
5. Металлические поверхности отдельных элементов фасада: чугунные решетки, ограждения балконов и лестниц, элементы входных групп, двери, кронштейны и прочие архитектурно-художественные элементы фасада перед окраской очищаются от грязи, ржавчины, старой краски и покрываются вновь атмосферостойкой краской для металлических поверхностей.
6. В соответствии с выданными образцами цвета (колерами) на окраску (отделку) здания организация, производящая ремонт здания, составляет пробные образцы цвета, которые наносятся на подготовленную для покраски поверхность стены в уровне 1-го этажа здания (не выше 1,5 метров от земли).
7. Проверку и согласование пробного образца цвета (выкрас колера) производит уполномоченный представитель ДГА. Без указанных проверки и согласования производить окраску (отделку) фасадов здания категорически запрещается.
8. Домоуправления, организации и учреждения, производящие окраску (отделку) и связанный с нею ремонт фасадов здания, несут ответственность за выполнение настоящей инструкции и могут быть привлечены к административной ответственности за ее нарушение в соответствии со статьей 6.8.2 «Нарушение требований к внешнему виду фасадов зданий, строений, сооружений» Закона Пермского края от 06.04.2015 № 460-ПК «Об административных правонарушениях в Пермском крае».
9. По всем вопросам, связанным с производством работ, необходимо обращаться в ДГА по адресу: г. Пермь, ул. Сибирская, 15, каб. 315, тел. 212-76-98.

Ведомость ссылочных и прилагаемых документов

ОБОЗНАЧЕНИЕ	НАИМЕНОВАНИЕ	ПРИМЕЧАНИЕ
	Ссылочные документы	
Решение Пермской городской Думы от 15.12.2020 №277	«Об утверждении Правил благоустройства территории города Перми»	
Постановление администрации города Перми от 22.02.2017 №130	«Об утверждении формы и Порядка согласования паспорта внешнего облика капитального (колерного паспорта)»	



Ситуационный план



Условные обозначения

- здание торгового назначения, расположенное по адресу: г. Пермь, Кировский район, ул. Липатова, 206;
- Красные линии;
- Границы земельного участка с кадастровым номером 59:01:1717039:1788;
- Земельный участок с кадастровым номером 59:01:1717039:1788;
- Расстояние от здания до границ земельного участка, красных линий;

ПРИМЕЧАНИЕ: Границы земельного участка и его номер приведены с сайта <https://pkk.rosreestr.ru/>, красные линии приведены с сайта <https://isogd.gorodperm.ru/>

						206-09-2023-КП			
						Колерный паспорт объекта капитального строительства по ул. Липатова, 206 Кировского района г. Перми			
Изм.	Кол. уч.	Лист	№ док.	Подп.	Дата	Здание торгового назначения	Стадия	Лист	Листов
							П	2	
						Общие данные (продолжение)		ООО «ПАНГЕЯ»	

Главный фасад



Боковой фасад



Дворовой фасад



ПРИМЕЧАНИЕ: Фотофиксация фасадов сделана 15.09.2023 г.

						206-09-2023-КП			
						Колерный паспорт объекта капитального строительства по ул. Липатова, 206 Кировского района г. Перми			
Изм.	Кол. уч.	Лист	№ док.	Подп.	Дата	Здание торгового назначения	Стадия	Лист	Листов
Разраб.		Плотникова		<i>[Signature]</i>	09.23		П	3	
						Существующее состояние фасадов	ООО «ПАНГЕЯ»		



СОГЛАСОВАНО
 1^й заместитель начальника ДГА
 г. Перми - главный архитектор
 Д.Ю. Лапшин
 09 2023 г.


Условия размещения входных групп:

1. В случае, если наружные лестницы при дополнительно устроенных входах в общественные помещения здания выходят за границы предоставленного земельного участка и красные линии квартала, то устройство дополнительных или переустройство существующих входных групп требует получения разрешения в установленном порядке.
2. Требования к входным группам установлены пунктом 11.7 Правил благоустройства территории города Перми, утвержденных Решением Пермской городской Думы от 15.12.2020 № 277.
3. При размещении новой входной группы, изменении входной группы при проведении реконструкции, капитального ремонта здания, строения, сооружения требуется разработка проекта колерного паспорта.
4. Ступени и входная площадка входных групп должны иметь противоскользящее покрытие или полосы.
6. На одном из торцов входной площадки может быть предусмотрен пандус или подъемное устройство для маломобильных групп населения.
7. Наружная кнопка вызывного устройства должна быть размещена в начале заезда на пандус или при входе на подъемное устройство для маломобильных групп населения.

Условные обозначения

1 - Выноска и номер позиции согласно Ведомости отделки фасадов на листе 1;

						206-09-2023-КП			
						Колерный паспорт объекта капитального строительства по ул. Липатова, 206 Кировского района г. Перми			
Изм.	Кол. уч.	Лист	№ док.	Подп.	Дата	Здание торгового назначения	Стадия	Лист	Листов
							П	4	
						Главный фасад	ООО «ПАНГЕЯ»		

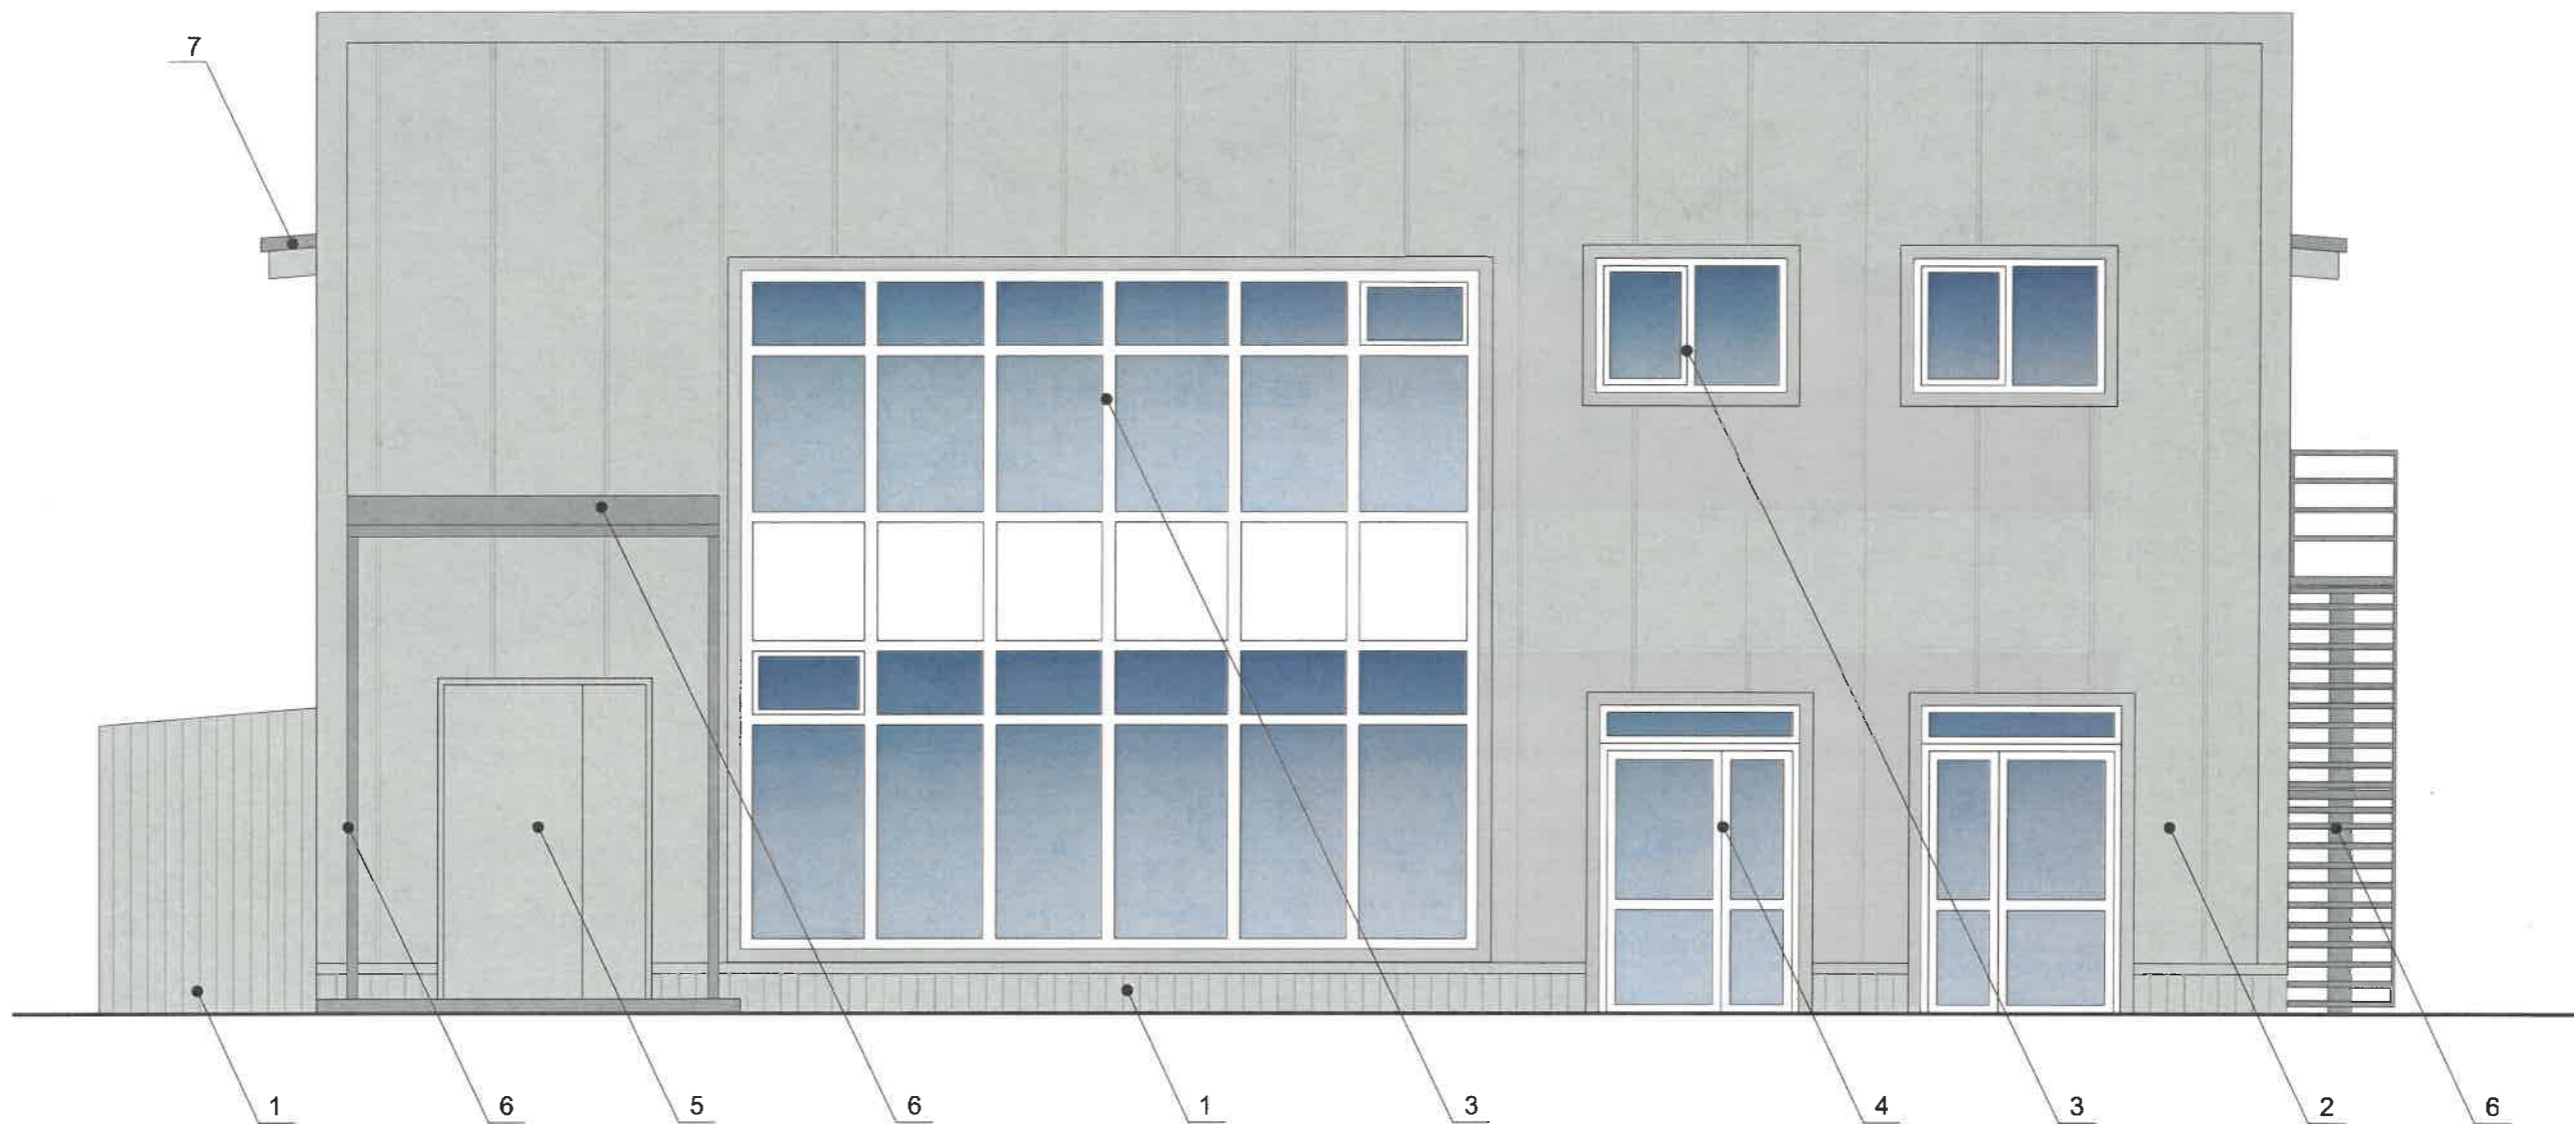

Условия размещения дополнительного оборудования:

1. Дополнительное оборудование - размещаемые на фасадах здания, строения, сооружения системы технического обеспечения эксплуатации зданий, строений, сооружений (наружные блоки систем кондиционирования и вентиляции, маскирующие ограждения (экраны, решетки), вентиляционные трубопроводы, антенны, видеокамеры наружного наблюдения, электрощиты, кабельные линии, иное подобное оборудование), защитные устройства (решетки, рольставни), почтовые ящики, часы, банкоматы, элементы архитектурно-художественной подсветки, флагштоки и иное оборудование.
2. Размещение дополнительного оборудования, дополнительных элементов и устройств на фасадах объектов капитального строительства рекомендуется при соблюдении следующих условий:
 - соответствие размещения дополнительного оборудования архитектурному решению фасадов, предусмотренному проектной документацией, в соответствии с которой осуществлено строительство (реконструкция) Объекта, с привязкой к единой (вертикальной, горизонтальной) системе осей фасадов;
 - единая горизонтальная ось - условная прямая линия. Определяется как половина расстояния между верхним и нижним архитектурным элементом (окна, наличники, карниз, фриз и другие), выделяющимся (западающим, выступающим) из плоскости стены;
 - единая вертикальная ось - условная прямая линия. Определяется как половина расстояния между границами одного архитектурного элемента (окна, двери, колонны) либо между двумя архитектурными элементами (окна, двери, колонны);
 - комплексное решение размещения оборудования - единое архитектурное и цветовое решение (в том числе размер, форма, материал);
 - размещение дополнительного оборудования на архитектурных деталях, элементах декора, поверхностях с ценной архитектурной отделкой, а также крепление, ведущее к повреждению архитектурных поверхностей, не допускаются.
3. При размещении внешних блоков кондиционирования на фасадах здания, они закрываются декоративными экранами в цвет фасада.

СОГЛАСОВАНО
1^й заместитель начальника ДГА
г. Перми - главный архитектор
Д.Ю. Лапшин
2023 г.


Условные обозначения

- 1 - Выноска и номер позиции согласно Ведомости отделки фасадов на листе 1;

ПРИМЕЧАНИЕ: Условия устройства, переустройства входных групп см. лист 4.

						206-09-2023-КП			
						Колерный паспорт объекта капитального строительства по ул. Липатова, 206 Кировского района г. Перми			
Изм.	Кол. уч.	Лист	№ док.	Подп.	Дата	Здание торгового назначения	Стадия	Лист	Листов
Разраб.		Плотникова		<i>[Signature]</i>	09.23		П	5	
						Боковой фасад	ООО «ПАНГЕЯ»		

Примыкание к многоквартирному дому по ул. Липатова, 20

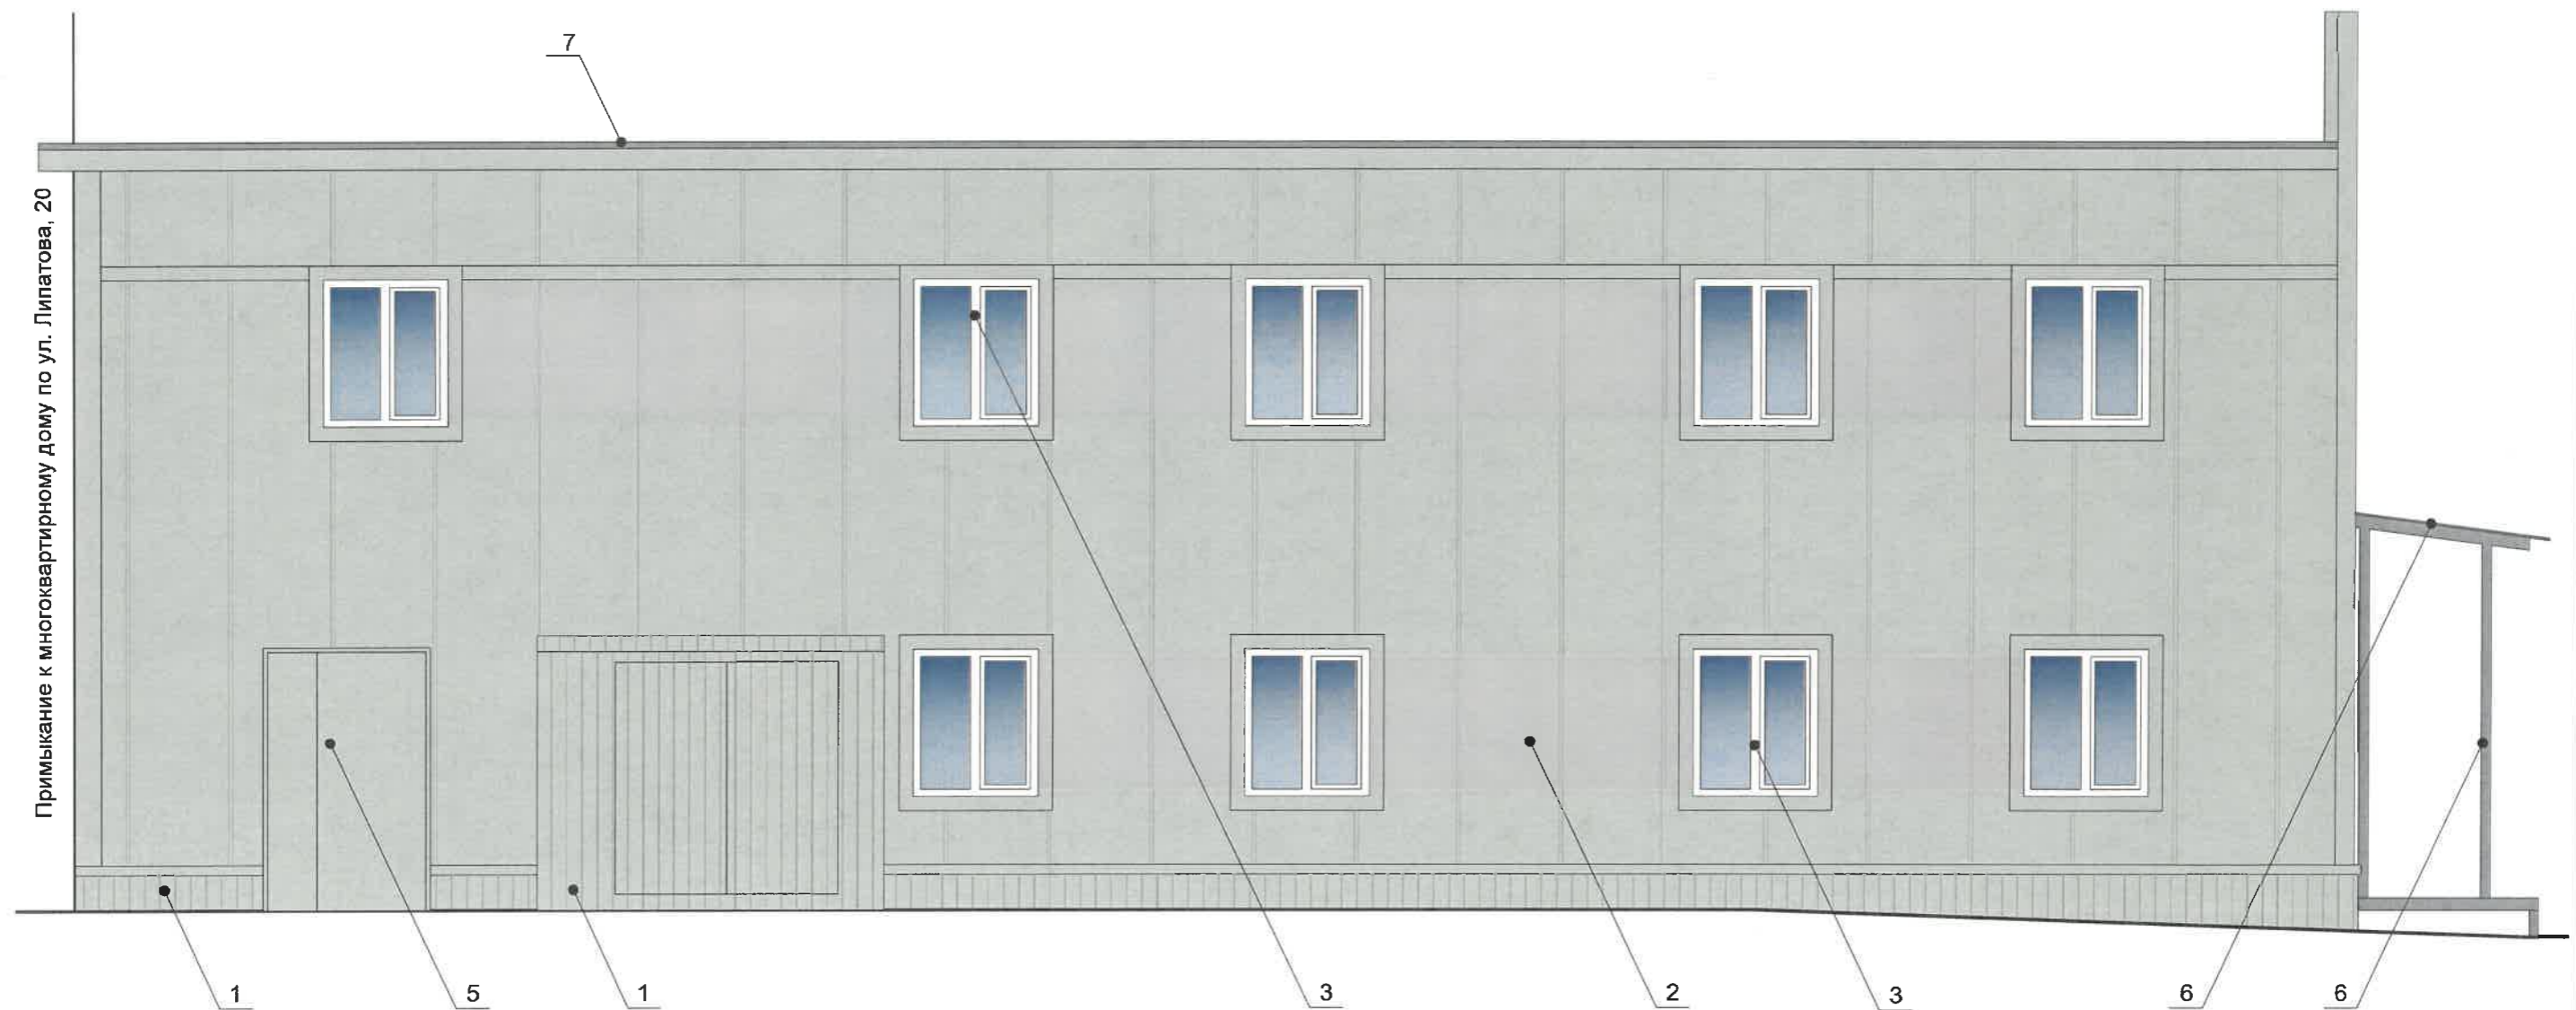

СОГЛАСОВАНО
 1^й заместитель начальника ДГА
 г. Перми - главный архитектор
 Д.Ю. Ляпшин
 09 2023 г.


Условные обозначения

1 - Выноска и номер позиции согласно Ведомости отделки фасадов на листе 1;

ПРИМЕЧАНИЕ:

- 1. Условия устройства, переустройства входных групп см. лист 4;
- 2. Условия размещения дополнительного оборудования см. лист 5;

						206-09-2023-КП			
						Коперный паспорт объекта капитального строительства по ул. Липатова, 206 Кировского района г. Перми			
Изм.	Кол. уч.	Лист	№ док.	Подп.	Дата	Здание торгового назначения	Стадия	Лист	Листов
Разраб.		Плотникова		<i>[Signature]</i>	09.23		П	6	
						Дворовой фасад	ООО «ПАНГЕЯ»		

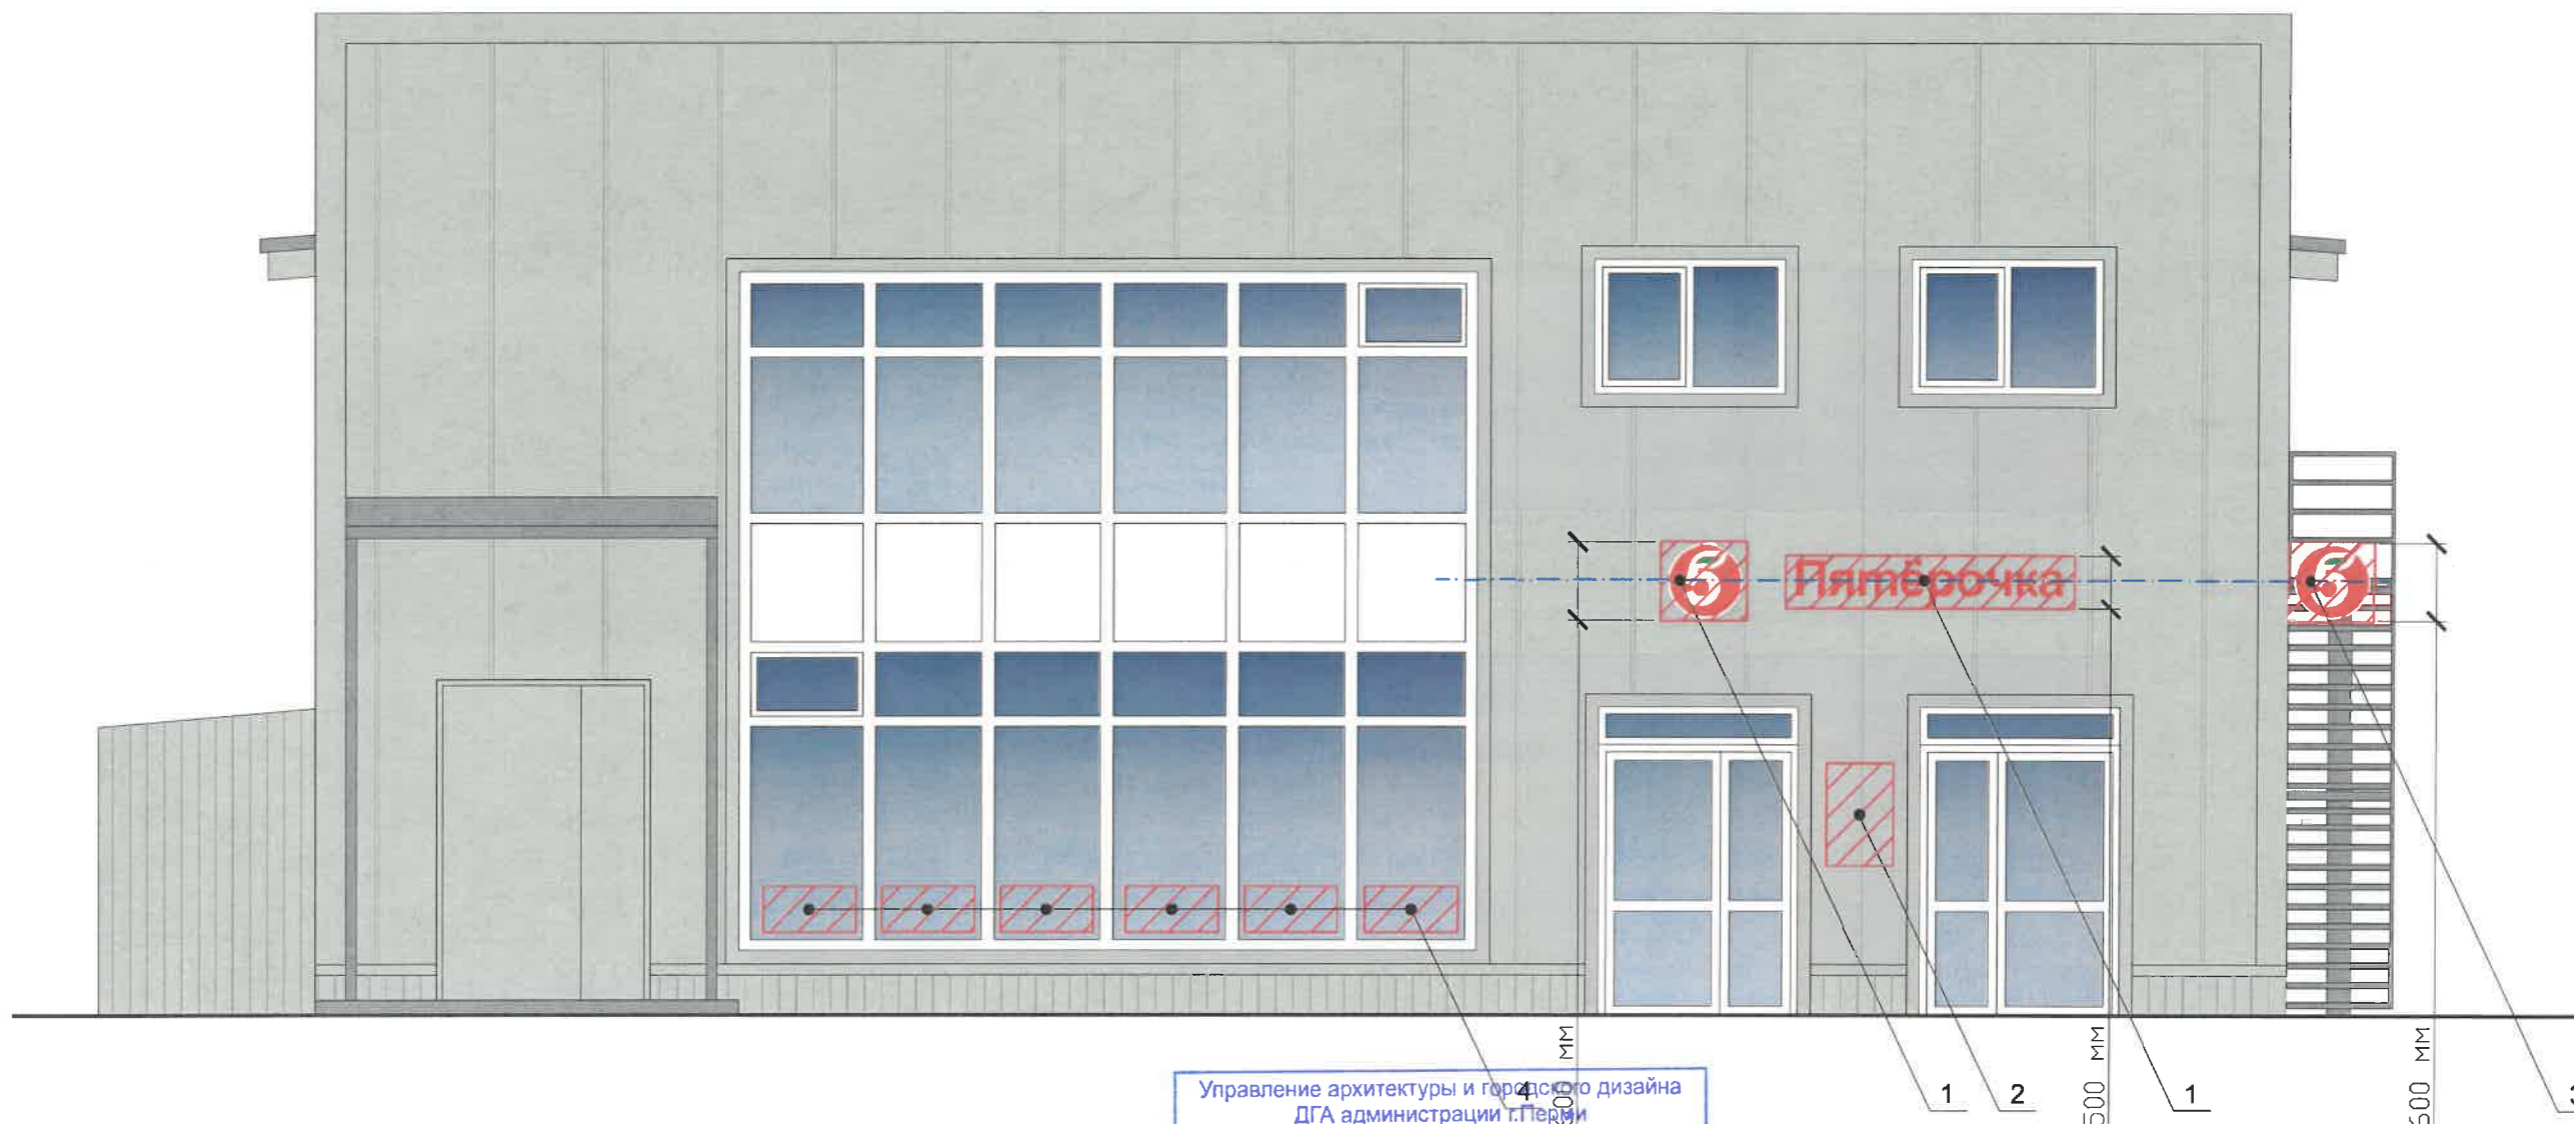

Управление архитектуры и городского дизайна
ДГА администрации г.Перми
**СООТВЕТСТВУЕТ АРХИТЕКТУРНОМУ
ОБЛИКУ ГОРОДА ПЕРМИ**
«19» 09.2023
Подпись: [Signature]

Ведомость средств размещения информации, рекламных конструкций

Условные обозначения

ПОЗ.	Тип объекта, материал, способы крепления	Цвет (с указанием RAL)	Наличие подсветки
1	Объемные буквы и/или логотипы, размещенные на металлических направляющих без подложки в цвет стены. Оргстекло, металл, пластик.	Фирменные цвета	Внутренняя или контурная подсветка
2	Информационная табличка (режимник) одиночная, размерами не более 0,5 x 0,7 м (ДxВ). Металл, пластик, оргстекло, пленки.	Фирменные цвета	Возможна внутренняя подсветка
3	Панель-кронштейн. Оргстекло, металл, пластик.	Фирменные цвета	Возможна внутренняя подсветка
4	Информация - не сплошная пленочная аппликация в виде текста или контурного изображения на стекле. Площадь выклейки - не более 30% от площади одного поля остекления. Самоклеющиеся пленки по стеклу	Фирменные цвета	Возможна подсветка
5	Указатель с наименованием улицы и номером дома (здания) (пункт 11.4.2. решения Пермской городской Думы от 15.12.2020 № 277). Металл, пластик, оргстекло.	Синий фон (R-(0), G-(20), B-(120)), белый	Возможна внутренняя подсветка

- Выноска и номер позиции согласно Ведомости средств размещения информации, рекламных конструкций;
- Ось размещения средств размещения информации, рекламных конструкций;
- Место допустимого размещения средств размещения информации, рекламных конструкций;
- до 500 мм - Высота допустимого места размещения средств размещения информации, рекламных конструкций.

ПРИМЕЧАНИЕ: Условия размещения средств размещения информации, рекламных конструкций см. лист 8.

						206-09-2023-КП			
						Колерный паспорт объекта капитального строительства по ул. Липатова, 206 Кировского района г. Перми			
Изм.	Кол. уч.	Лист	№ док.	Подп.	Дата	Здание торгового назначения	Стадия	Лист	Листов
							П	7	
						Размещение средств размещения информации, рекламных конструкций (начало)	ООО «ПАНГЕЯ»		


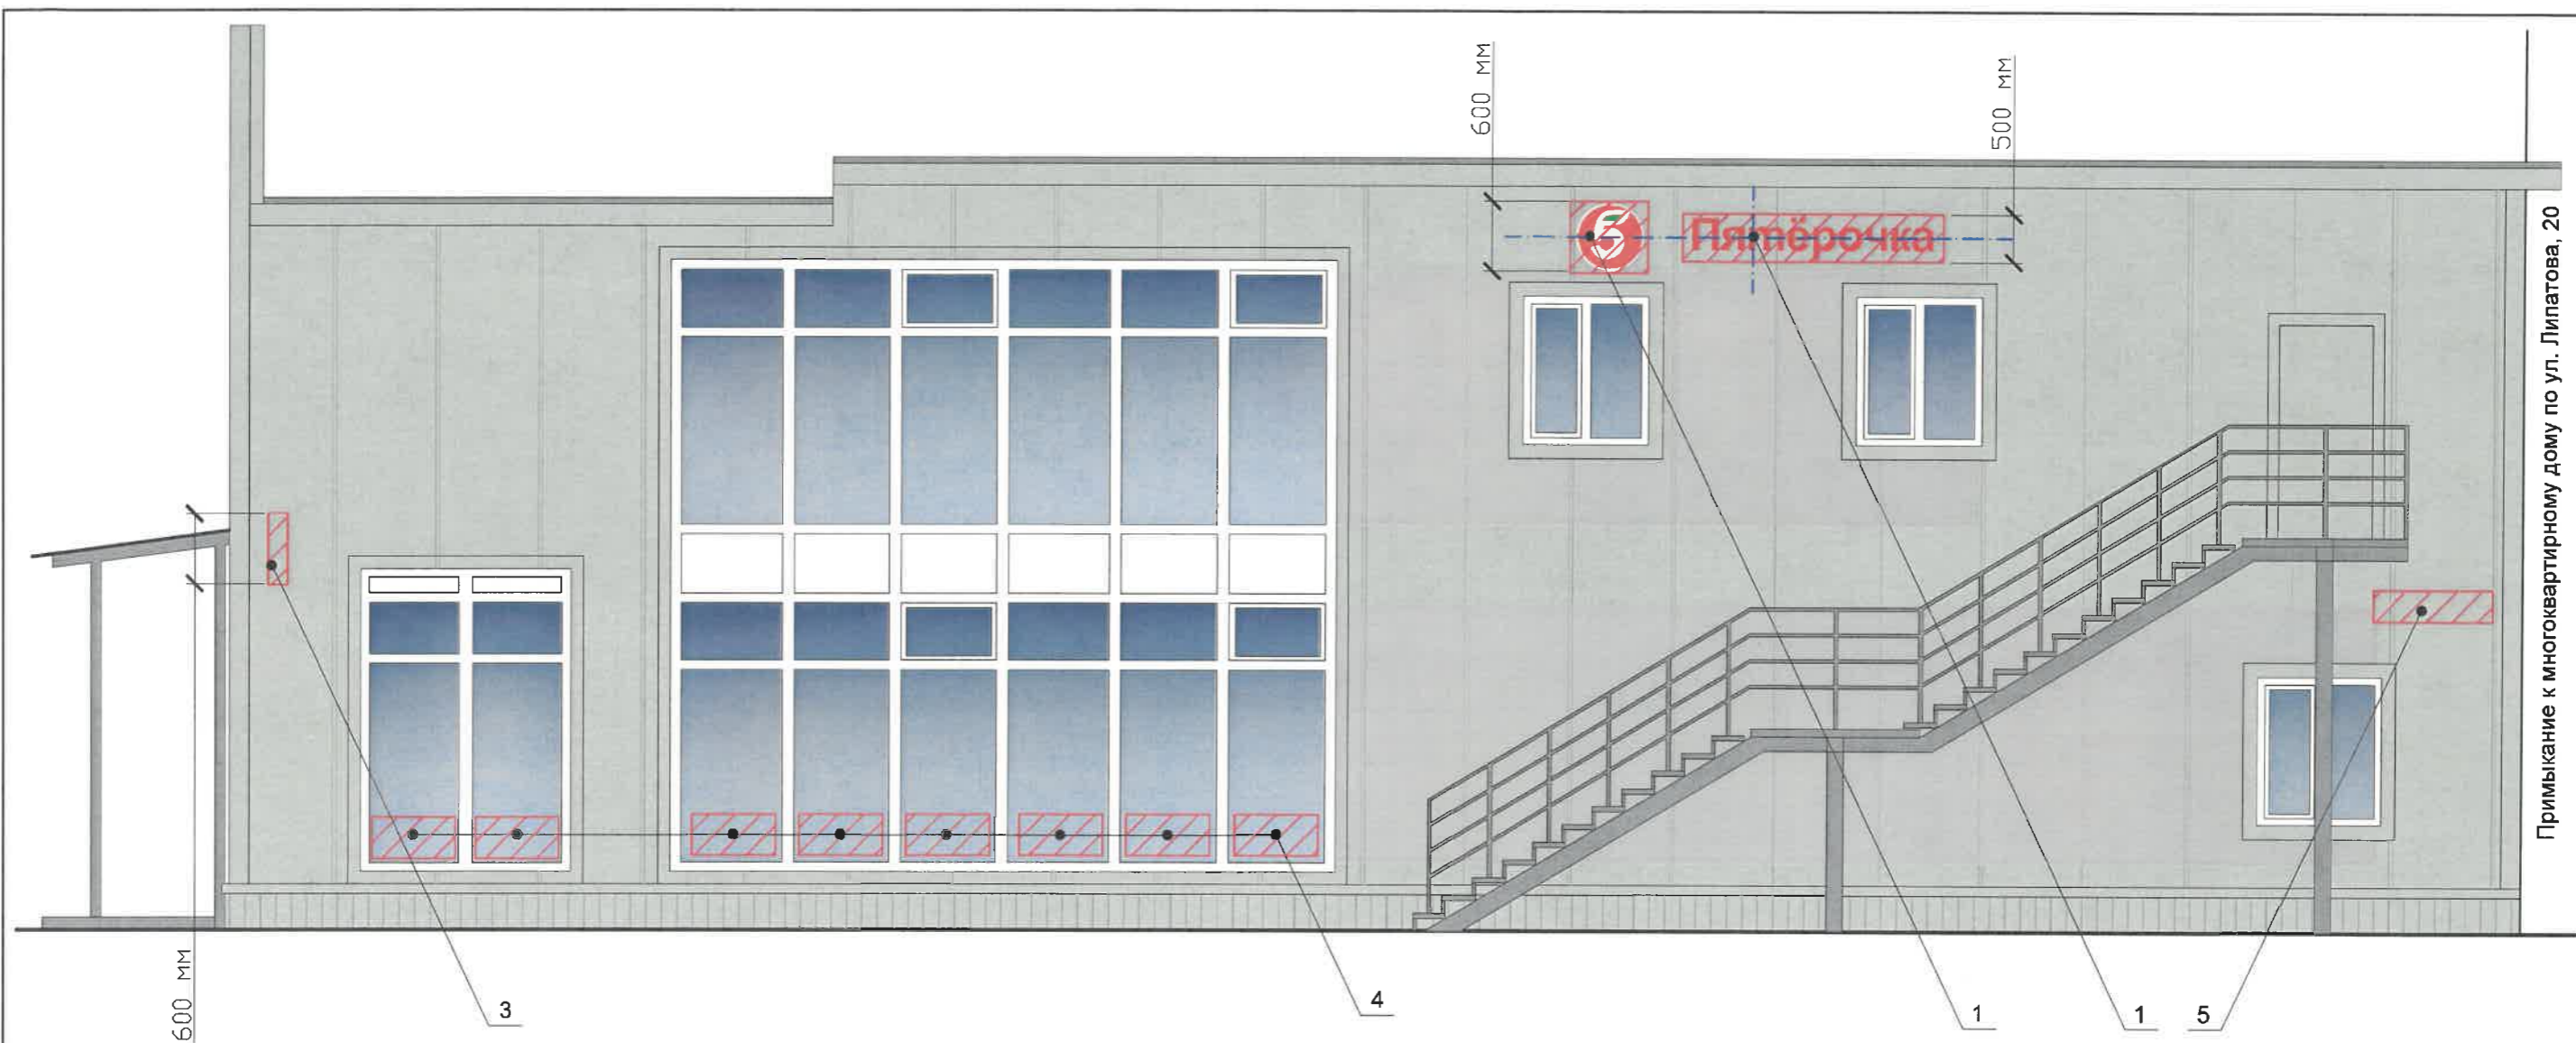


Схема компоновки объемных букв и/или логотипов, относительно оси и места размещения средств размещения информации

Схема крепления средств размещения информации к фасаду (поз. 1)


Условия размещения средств размещения информации, рекламных конструкций.


1. Место размещения информации располагается относительно условной прямой линии - единой горизонтальной оси. Местоположение оси на фасаде определяется как половина расстояния между верхним и нижним архитектурным элементом (окна, наличники, карниз, фриз и др.), выделяющимся (западающим, выступающим) из плоскости стены.
2. Размещение вывесок и рекламных конструкций должно осуществляться в границах места допустимого размещения средств размещения информации, рекламных конструкций, установленных данным колерным паспортом объектом капитального строительства.
3. Размещение вывесок по отношению друг к другу, их конфигурация, наполненность информацией должны соответствовать Стандартным требованиям к вывескам, их размещению и эксплуатации (далее - Стандартные требования), утвержденным Решением Пермской городской Думы от 15.12.2020 №277.
4. В случае, если планируемые к размещению вывески не соответствуют типу и местам размещения средства размещения информации, рекламных конструкций колерного паспорта, потребуется внесение изменений в настоящий колерный паспорт.
5. Максимальный размер информационных табличек - 0,5 м x 0,7 м (пункт 2.13 Стандартных требований).
6. Узел крепления каждого типа объекта информации, рекламных конструкций разрабатывается отдельным рабочим проектом.
7. В случае размещения рекламной конструкции на фасаде здания, строения, сооружения, такая конструкция должна быть отображена в составе нового колерного паспорта, а её размещение должно осуществляться в соответствии с действующим порядком установки и эксплуатации рекламных конструкций на территории города Перми, утвержденным Решением Пермской городской Думы от 27.01.2009 № 11, с последующим получением разрешения на установку и эксплуатацию рекламной конструкции в установленном порядке.
8. В случае возникновения спорных ситуаций с другими организациями в отношении мест размещения вывесок, расположенных не в границах занимаемого помещения, регулирование конфликта и окончательное решение по размещению вывесок той или иной претендующей организации принимает владелец данного объекта.

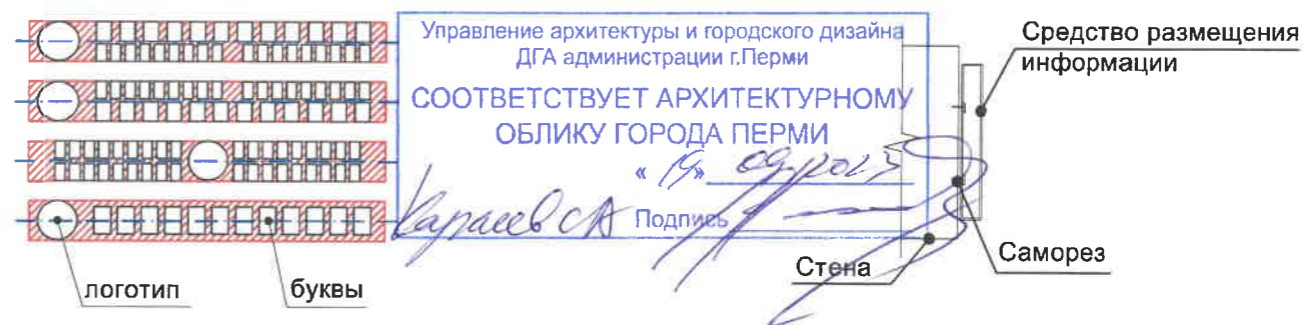


ПРИМЕЧАНИЕ: Ведомость средств размещения информации, рекламных конструкций см. лист 7; Условные обозначения см. лист 7;

						206-09-2023-КП			
						Колерный паспорт объекта капитального строительства по ул. Липатова, 206 Кировского района г. Перми			
Изм.	Кол. уч.	Лист	№ док.	Подп.	Дата	Здание торгового назначения	Стадия	Лист	Листов
Разраб.		Плотникова		<i>С.А.</i>	09.23		П	8	
						Размещение средств размещения информации, рекламных конструкций (продолжение)	ООО «ПАНГЕЯ»		


Позиция согласно ведомости отделки фасадов	RAL CLASSIC 9018	C:	10	
		M:	0	
		Y:	10	
		K:	20	
		R:	207	
		G:	211	
1, 2, 5		B:	205	

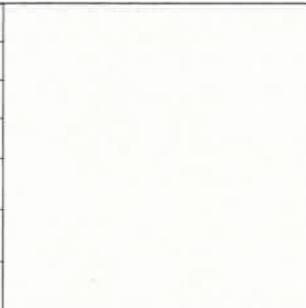Позиция согласно ведомости отделки фасадов	RAL CLASSIC 9016	C:	3	
		M:	0	
		Y:	0	
		K:	0	
		R:	247	
		G:	251	
3, 4		B:	245	

Позиция согласно ведомости отделки фасадов	RAL CLASSIC 7040	C:	20	
		M:	5	
		Y:	10	
		K:	40	
		R:	157	
		G:	163	
6, 7		B:	166	

СОГЛАСОВАНО
1^й заместитель начальника ДГА
г. Перми - главный архитектор
Д.Ю. Лапшин
«19» 09 2023 г.

ПРИМЕЧАНИЕ: Цвета в стандарте RAL и цветовой палитре CMYK, RGB приведены с сайта <https://colorscheme.ru/> (каталог цветов RAL CLASSIC).

						206-09-2023-КП			
						Колерный паспорт объекта капитального строительства по ул. Липатова, 206 Кировского района г. Перми			
Изм.	Кол. уч.	Лист	№ док.	Подп.	Дата	Здание торгового назначения	Стадия	Лист	Листов
Разраб.		Плотникова			09.23		П	9	
						Эталон колеров	ООО «ПАНГЕЯ»		