

**Общество с ограниченной ответственностью «ЖБК-СТРОЙ»**

Регистрационный номер члена в реестре членов саморегулируемой организации №238 от 07.10.2021г.

*№059-22-01-26-2882 от 18.10.2023*

---

Заказчик: ООО «ШКОЛА НА КРОНШТАДТСКОЙ»

**ПАСПОРТ ВНЕШНЕГО ОБЛИКА ОБЪЕКТА КАПИТАЛЬНОГО СТРОИТЕЛЬСТВА  
(КОЛЕРНЫЙ ПАСПОРТ)**

АДРЕС ОБЪЕКТА: г. Пермь, административный район Дзержинский,  
улица Кронштадтская, здание (строение) № 41

шифр: ЭСП 399/2022-КП

**ПЕРМЬ 2023 г.**

Ведомость чертежей

Лист	Наименование	Примечание
1	Общие данные (начало)	
2	Общие данные (окончание)	
3	Визуализация	
4	Главный фасад (В осях А - Г)	
5	Боковой фасад (В осях 4 - 1)	
6	Боковой фасад (В осях Г - А)	
7	Боковой фасад (В осях 1 - 4)	
8	Дворовые фасады (В осях 2 - 3, В - Б)	
9	Дворовые фасады (В осях 3 - 2, Б - В)	
10 - 11	Размещение средств размещения информации, рекламных конструкций	
12	Эталоны колеров	

Ведомость отделки фасада (начало)

Поз.	Элемент фасада	Эталон цвета	Обозначение	Вид отделки	Примечание
1	Поле стен (тип 1), боковая поверхность воздухозаборных шахт, потолок главного входа и проезда		RAL 050 50 10	Фиброцементные плиты (НГ) на системе вентилируемого фасада	
2	Поле стен (тип 2), цоколь, боковая поверхность воздухозаборных шахт, оконные и витражные откосы, колонны главного входа		RAL 7024		
3	Декоративная вставка (тип 1)		RAL 230 60 20		Pacific140
4	Декоративная вставка (тип 2)				
5	Декоративная вставка (тип 3)		RAL 030 50 30		Grenadin100
6	Декоративная вставка (тип 4)				
7	Декоративная вставка (тип 5)		RAL 080 70 70		Curcuma70
8	Декоративная вставка (тип 6)				
9	Декоративная вставка (тип 7)		RAL 180 60 20		Patina75
10	Декоративная вставка (тип 8)				
11	Декоративная вставка (тип 9)		RAL 050 60 60		Aprico130
12	Декоративная вставка (тип 10)				
13	Боковая поверхность крылец, пандуса, входов в подвал, приямков		RAL 7024	Декоративная покраска краской Caparol Fassade A1 по штукатурке	Venato 10
14	Покрытие и ступени крылец, пандус		RAL 7024	Керамогранит, бетон	

Пояснительная записка

Объект капитального строительства - 4-этажное здание для размещения общеобразовательного учреждения по адресу: г. Пермь, Дзержинский район, ул. Кронштадтская, 41;  
 Год постройки и ввод в эксплуатацию: новое строительство (Министерством по управлению имуществом и градостроительной деятельности Пермского края выдано Разрешение на строительство от 28.12.2022г. №59-01-169-2022);

В плане здание сложной конфигурации;  
 Стены наружные самонесущие: блоки из ячеистого бетона;  
 Кровля: плоская;

Ранее разработанные колерные паспорта: не разрабатывались;  
 Нахождение в границах зон объектов культурного наследия: рассматриваемый объект не располагается в зоне объектов культурного наследия.


Настоящим колерным паспортом:  
 Определяются типы и виды отделки и их цветовые решения;  
 Устанавливаются места размещения средств размещения информации, рекламных конструкций;  
 Цветовое решение и применяемые материалы обеспечивают комплексное решение всех элементов фасадов, единство архитектурного облика здания. Средства размещения информации, рекламные конструкции не нарушают архитектурный облик здания;

Также представлена визуализация, которая представляет общую концепцию проекта и может отличаться от фасадов колерного паспорта;

Раздел «Архитектурно-художественная подсветка» настоящим колерным паспортом не разрабатывается. Освещение фасада осуществляется за счет свечения окон и вывесок;

Предметом согласования данного колерного паспорта являются: принятые цветовые решения элементов фасада, применяемые материалы существующего объекта недвижимости, а также определение возможных типов размещения средств размещения информации на нем. Средства размещения информации, рекламных конструкций, не соответствующие типу и местам их возможного размещения, подлежат демонтажу;

В соответствии с Градостроительным кодексом РФ, решением Пермской городской Думы от 15.12.2020 №277 "Об утверждении Правил благоустройства территории города Перми" и постановлением организации города Перми от 22.02.2017 №130 "Об утверждении формы и Порядка согласования паспорта внешнего облика капитального строительства (колерного паспорта)" колерные паспорта либо их изменения не являются разрешительной документацией на строительство, реконструкцию объектов капитального строительства; не является правовым основанием на устройство пристроек, навесов, козырьков и других архитектурных элементов объекта капитального строительства.

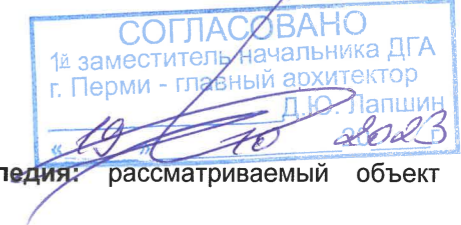

Ведомость отделки фасада (окончание)

Поз.	Элемент фасада	Эталон цвета	Обозначение	Вид отделки	Примечание
15	Оконные переплеты, витражные конструкции, двери		RAL 7024	Металлопластик, алюминий	
16	Элементы на фасаде и кровле (Решетка вентиляции, металлическое ограждение кровли, пожарные лестницы, отливы, парапетные крышки, водосточные трубы)		RAL 7024	Краска эмаль Capalac по металлу для наружных работ	
17	Металлические ограждения входной группы, пандуса, крылец			Хромированная нержавеющая сталь	

ЭСП 399/2022-КП


Колерный паспорт объекта капитального строительства по адресу: г. Пермь, Дзержинский р-он, ул. Кронштадтская, 41							
Изм.	Кол.уч.	Лист	№ док.	Подпись	Дата		
Разработал	Попова			<i>[Signature]</i>	10.23		
Норм. контр.	Борисова			<i>[Signature]</i>	10.23		
				«Объект образования: общеобразовательная школа на 1050 мест по адресу: Пермский край, г.Пермь, Дзержинский район, ул.Кронштадтская 41»	Стадия	Лист	Листов
				Общие данные (начало)	П	1	9
				ООО "ЖБК-СТРОЙ"			

Изм. N подл. Подпись и дата. Взамен инв. N


**Инструкция о порядке производства работ, связанных с окраской фасадов и всех наружных частей зданий, сооружений, строений, расположенных на территории города Перми.**

1. Окраска (отделка) фасадов и всех наружных частей зданий, сооружений, строений, расположенных на территории города Перми, может производиться лишь на основании паспорта внешнего облика объекта капитального строительства (колерного паспорта), согласованного с департаментом градостроительства и архитектуры администрации г. Перми (далее - ДГА).
2. До начала процесса окраски (отделки) здания или какого-либо сооружения должны быть произведены работы по капитальному ремонту всех без исключения его наружных частей, подлежащих окраске.
3. До начала ремонта фасадов, имеющих газосветовую рекламу, сообщить рекламораспространителю о предстоящих работах на фасаде здания с целью сохранения вывесок либо их демонтажа.
4. Полуразрушенные и разрушенные архитектурные художественно-скульптурные элементы фасада: карнизы, фризы, колонны, пилястры, сандрики, кронштейны, обрамления проемов, различные лепные украшения, барельефы, мозаика, художественная роспись и т.п. подлежат обязательному восстановлению в своем первоначальном виде. Категорически запрещается производить окраску здания без предварительного восстановления указанных элементов декора фасада.
5. Металлические поверхности отдельных элементов фасада: чугунные решетки, ограждения балконов и лестниц, элементы входных групп, двери, кронштейны и прочие архитектурно-художественные элементы фасада перед окраской очищаются от грязи, ржавчины, старой краски и покрываются вновь атмосферостойкой краской для металлических поверхностей.
6. В соответствии с выданными образцами цвета (колерами) на окраску (отделку) здания организация, производящая ремонт здания, составляет пробные образцы цвета, которые наносятся на подготовленную для покраски поверхность стены в уровне 1-го этажа здания (не выше 1,5 метров от земли).
7. Проверку и согласование пробного образца цвета (выкрас колера) производит уполномоченный представитель ДГА. Без указанных проверки и согласования производить окраску (отделку) фасадов здания категорически запрещается.
8. Домоуправления, организации и учреждения, производящие окраску (отделку) и связанный с нею ремонт фасадов здания, несут ответственность за выполнение настоящей инструкции и могут быть привлечены к административной ответственности за ее нарушение в соответствии со статьей 6.8.2 «Нарушение требований к внешнему виду фасадов зданий, строений, сооружений» Закона Пермского края от 06.04.2015 № 460-ПК «Об административных правонарушениях в Пермском крае».
9. По всем вопросам, связанным с производством работ, необходимо обращаться в ДГА по адресу: г. Пермь, ул. Сибирская, 15, каб. 315, тел. 212-76-98.

**План условных координационных осей**

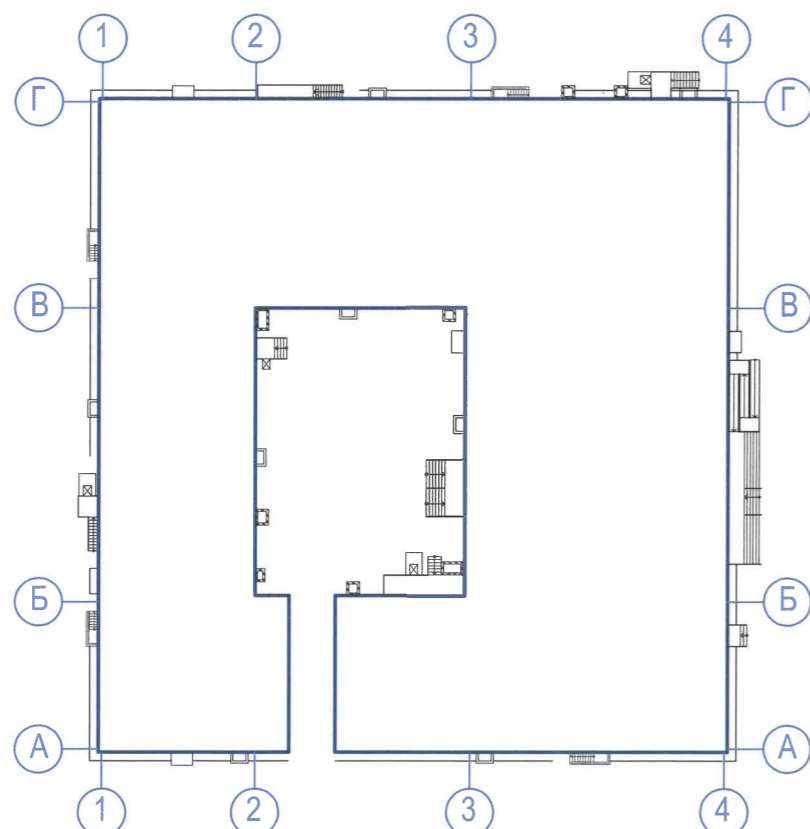

**Ситуационный план**

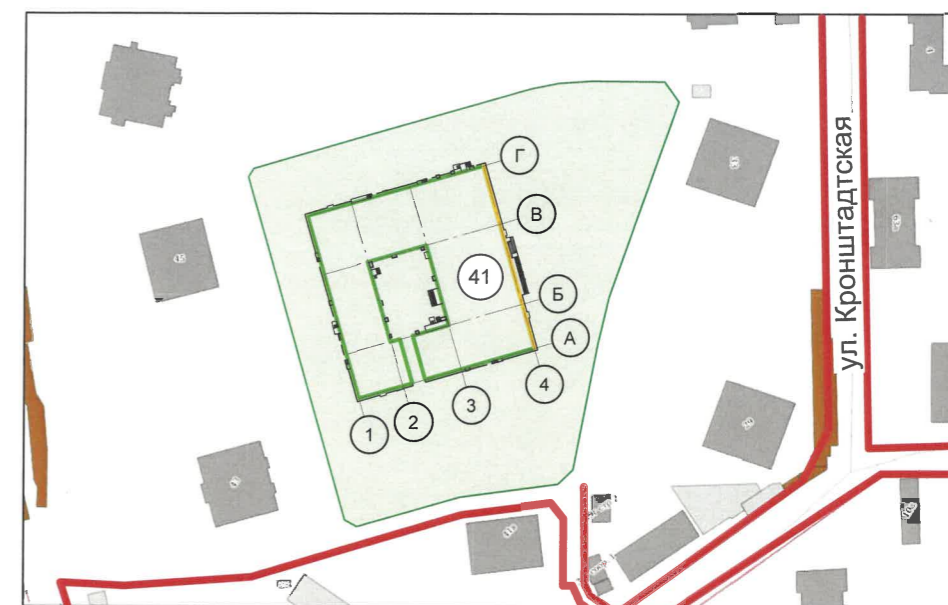

Источник: <https://isogd.gorodperm.ru/>


**Условные обозначения**

- 41 - Общеобразовательная школа по адресу: ул.Кронштадтская, 41 адм. р-н Дзержинский, г.Перми
- Фасады с местами размещения средств размещения информации, рекламных конструкций
- Красная линия
- Земельный участок с кадастровым номером 59:01:4410223:51

**Ведомость ссылочных и прилагаемых документов**

Обозначение	Наименование	Примечание
	Каталог цветов RAL CLASSIC, RAL DESIGN международная система соответствия цветов	
Решение Пермской городской Думы от 15.12.2020 №277	Об утверждении Правил благоустройства территории города Перми	
Постановление администрации г.Перми от 22.02.217 №130	Об утверждении формы и Порядка согласования паспорта внешнего облика объекта капитального строительства (колерного паспорта)	
Министерство по управлению имуществом и градостроительной деятельности Пермского края	Разрешение на строительство №59-01-169-2022 от 28.12.2022г.	
<b>ЭСП 399/2022-КП</b>		
<b>Колерный паспорт объекта капитального строительства по адресу: г. Пермь, Дзержинский р-он, ул. Кронштадтская, 41</b>		
Изм.	Кол.уч.	Лист
Лист	№ док.	Подпись
Дата		
Разработал	Попова	10.23
Норм. контр.	Борисова	10.23
«Объект образования: общеобразовательная школа на 1050 мест по адресу: Пермский край, г.Пермь, Дзержинский район, ул.Кронштадтская 41»		Стадия
		Лист
		Листов
Общие данные (окончание)		ООО "ЖБК-СТРОЙ"

Взамен инв. N				
Подпись и дата				
Инв. N подл.				

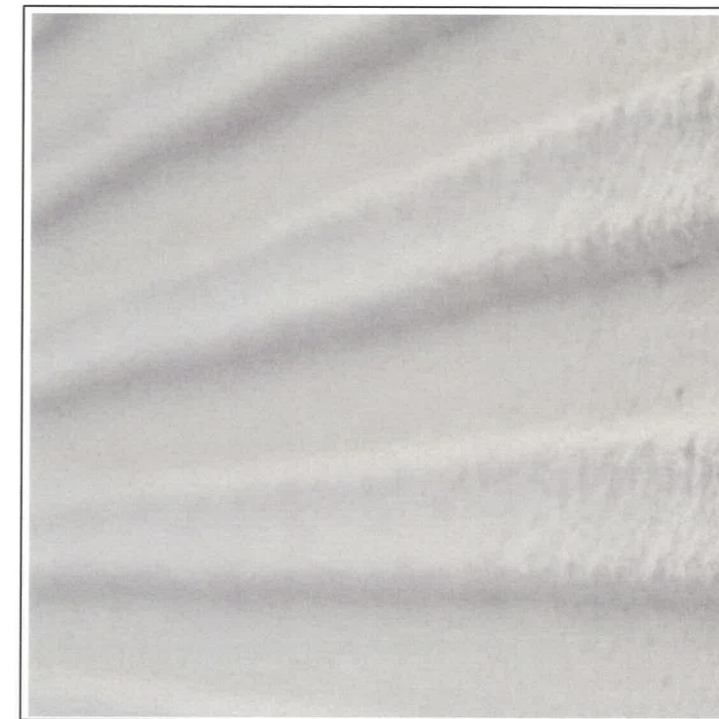

Образец оформления декоративных вставок

**Примечание:**

На данном листе представлена визуализация, которая представляет общую концепцию проекта и может отличаться от фасадов колерного паспорта

ЭСП 399/2022-КП

Колерный паспорт объекта капитального строительства по адресу: г. Пермь, Дзержинский р-он, ул. Кронштадтская, 41

Изм.	Кол.уч.	Лист	№ док.	Подпись	Дата				
Разработал		Попова		<i>[Signature]</i>	10.23	«Объект образования: общеобразовательная школа на 1050 мест по адресу: Пермский край, г.Пермь, Дзержинский район, ул.Кронштадтская 41»	Стадия	Лист	Листов
							П	3	
Норм. контр.		Борисова		<i>[Signature]</i>	10.23	Визуализация	ООО "ЖБК-СТРОЙ"		

Взамен инв. N

Подпись и дата

Инв. N подл.








**Примечание:**

1. В случае, если наружные лестницы при дополнительно устроенных входах в общественные помещения здания выходят за границы предоставленного земельного участка и красные линии квартала, то устройство дополнительных или переустройство существующих входных групп требует получения разрешения в установленном порядке;
2. Требования к входным группам установлены пунктом 11.7 Правил благоустройства территории города Перми, утвержденных Решением Пермской городской Думы от 15.12.2020 № 277;
3. При размещении новой входной группы, изменении входной группы при проведении реконструкции, капитального ремонта здания, строения, сооружения требуется разработка проекта колерного паспорта;
4. Размещение входных групп, расположенных в границах территорий достопримечательных мест на территории города Перми, должно соответствовать требованиям, установленным органом охраны объектов культурного наследия;
5. Требования к входным группам, расположенным в границах территорий общего пользования, за исключением входных групп, расположенных в границах территорий достопримечательных мест:
  - архитектурные элементы входных групп (крыльца, входная площадка, ступени, лестницы, ограждения, парапеты, роллетные системы (рольставни), козырьки, приямки, пандусы или подъемные устройства для маломобильных групп населения) должны быть выполнены параллельно фасаду здания, строения, сооружения на расстоянии не более чем 1,5 м от фасада здания, строения, сооружения и при условии сохранения ширины пешеходной зоны (тротуара) не менее 2 м;
  - размер входной площадки - 1,5 м x 1,85 м;
  - входная группа (приямок) в подвальное или полуподвальное помещение должна быть выполнена параллельно фасаду здания, строения, сооружения с лестницей на расстоянии не более чем 1,5 м от фасада здания, строения, сооружения. По периметру входной группы (приямка) устраивается парапет высотой не более 0,5 м, над входной группой (приямком) устанавливается козырек с водфоотводом;
  - на высоте более 0,72 м от уровня земли входная группа должна быть выполнена за счет внутреннего пространства здания, строения, сооружения;
6. Ступени и входная площадка входных групп должны иметь противоскользящее покрытие или полосы;
7. На одном из торцов входной площадки может быть предусмотрен пандус или подъемное устройство для маломобильных групп населения;
8. Наружная кнопка вызывного устройства должна быть размещена в начале заезда на пандус или при входе на подъемное устройство для маломобильных групп населения;
9. Условие размещения дополнительного оборудования см. лист 9;
10. Размещение кондиционеров на фасаде здания не предусматривается, кроме дворового фасада в условных координатных осях Б - В



**Условные обозначения:**


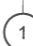

-  - позиция согласно ведомости отделки фасадов (см. лист 1)
-  - условная координационная ось
-  - место допустимого размещения проекций

						ЭСП 399/2022-КП		
						Колерный паспорт объекта капитального строительства по адресу: г. Пермь, Дзержинский р-он, ул. Кронштадтская, 41		
Изм.	Кол.уч.	Лист	№ док.	Подпись	Дата	«Объект образования: общеобразовательная школа на 1050 мест по адресу: Пермский край, г.Пермь, Дзержинский район, ул.Кронштадтская 41»		
Разработал		Попова			10.23	Стадия	Лист	Листов
						П	4	
Норм. контр.		Борисова			10.23	Главный фасад (В осях А - Г)		ООО "ЖБК-СТРОЙ"





СОГЛАСОВАНО  
 1<sup>й</sup> заместитель начальника ДГА  
 г. Перми - главный архитектор  
 Д.Ю. Лапшин  
 19.10.2023

Условные обозначения:

-  - позиция согласно ведомости отделки фасадов (см. лист 1)
-  - условная координационная ось
-  - место допустимого размещения проекций

Примечание:


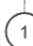
1. Условия устройства и переустройства входных групп см. лист 4
2. Условия размещения дополнительного оборудования см. лист 9

						ЭСП 399/2022-КП			
						Колерный паспорт объекта капитального строительства по адресу: г. Пермь, Дзержинский р-он, ул. Кронштадтская, 41			
Изм.	Кол.уч.	Лист	№ док.	Подпись	Дата	«Объект образования: общеобразовательная школа на 1050 мест по адресу: Пермский край, г.Пермь, Дзержинский район, ул.Кронштадтская 41»	Стадия	Лист	Листов
Разработал		Попова			10.23		П	5	
Норм. контр.		Борисова			10.23	Боковой фасад (В осях 4 - 1)	ООО "ЖБК-СТРОЙ"		





СОГЛАСОВАНО  
 1<sup>й</sup> заместитель начальника ДГА  
 г. Перми - главный архитектор  
 Д.Ю. Папшин  
 19/10/2023

Условные обозначения:

-  - позиция согласно ведомости отделки фасадов (см. лист 1)
-  - условная координационная ось

Примечание:

1. Условия устройства и переустройства входных групп см. лист 4
2. Условия размещения дополнительного оборудования см. лист 9

						ЭСП 399/2022-КП			
						Колерный паспорт объекта капитального строительства по адресу: г. Пермь, Дзержинский р-он, ул. Кронштадтская, 41			
Изм.	Кол.уч.	Лист	№ док.	Подпись	Дата	«Объект образования: общеобразовательная школа на 1050 мест по адресу: Пермский край, г.Пермь, Дзержинский район, ул.Кронштадтская 41»	Стадия	Лист	Листов
Разработал		Попова			10.23		П	6	
Норм. контр.		Борисова			10.23	Боковой фасад (В осях Г - А)	ООО "ЖБК-СТРОЙ"		

Взамен инв. N  
Подпись и дата  
Инв. N подл.



СОГЛАСОВАНО  
 1<sup>й</sup> заместитель начальника ДГА  
 г. Перми - главный архитектор  
 Д.Ю. Япшин  
 « 19 / 10 / 2023 »

**Условные обозначения:**

- позиция согласно ведомости отделки фасадов (см. лист 1)
- условная координационная ось

**Примечание:**

1. Условия устройства и переустройства входных групп см. лист 4
2. Условия размещения дополнительного оборудования см. лист 9

						ЭСП 399/2022-КП		
						Колерный паспорт объекта капитального строительства по адресу: г. Пермь, Дзержинский р-он, ул. Кронштадтская, 41		
Изм.	Кол.уч.	Лист	№ док.	Подпись	Дата	«Объект образования: общеобразовательная школа на 1050 мест по адресу: Пермский край, г.Пермь, Дзержинский район, ул.Кронштадтская 41»		
						Стадия	Лист	Листов
Разработал		Попова			10.23	П	7	
Норм. контр.		Борисова			10.23	Боковой фасад (В осях 1 - 4)		ООО "ЖБК-СТРОЙ"

Взамен инв. N  
Подпись и дата  
Инв. N подл.



Фасад по оси В


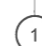


Фасад по оси 3





СОГЛАСОВАНО  
 1<sup>й</sup> заместитель начальника ДГА  
 г. Перми - главный архитектор  
 Д.Ю. Липинин  
 «19» 10 2023

Условные обозначения:

-  - позиция согласно ведомости отделки фасадов (см. лист 1)
-  - условная координационная ось


Примечание:

1. Условия устройства и переустройства входных групп см. лист 4
2. Условия размещения дополнительного оборудования см. лист 9

						ЭСП 399/2022-КП			
						Колерный паспорт объекта капитального строительства по адресу: г. Пермь, Дзержинский р-он, ул. Кронштадтская, 41			
Изм.	Кол.уч.	Лист	№ док.	Подпись	Дата	«Объект образования: общеобразовательная школа на 1050 мест по адресу: Пермский край, г.Пермь, Дзержинский район, ул.Кронштадтская 41»	Стадия	Лист	Листов
Разработал		Попова			10.23		П	8	
Норм. контр.		Борисова			10.23	Дворовые фасады (В осях 2 - 3, В - Б)	ООО "ЖБК-СТРОЙ"		

Инва. N подл.	
Подпись и дата	
Взамен инв. N	

Фасад по оси Б

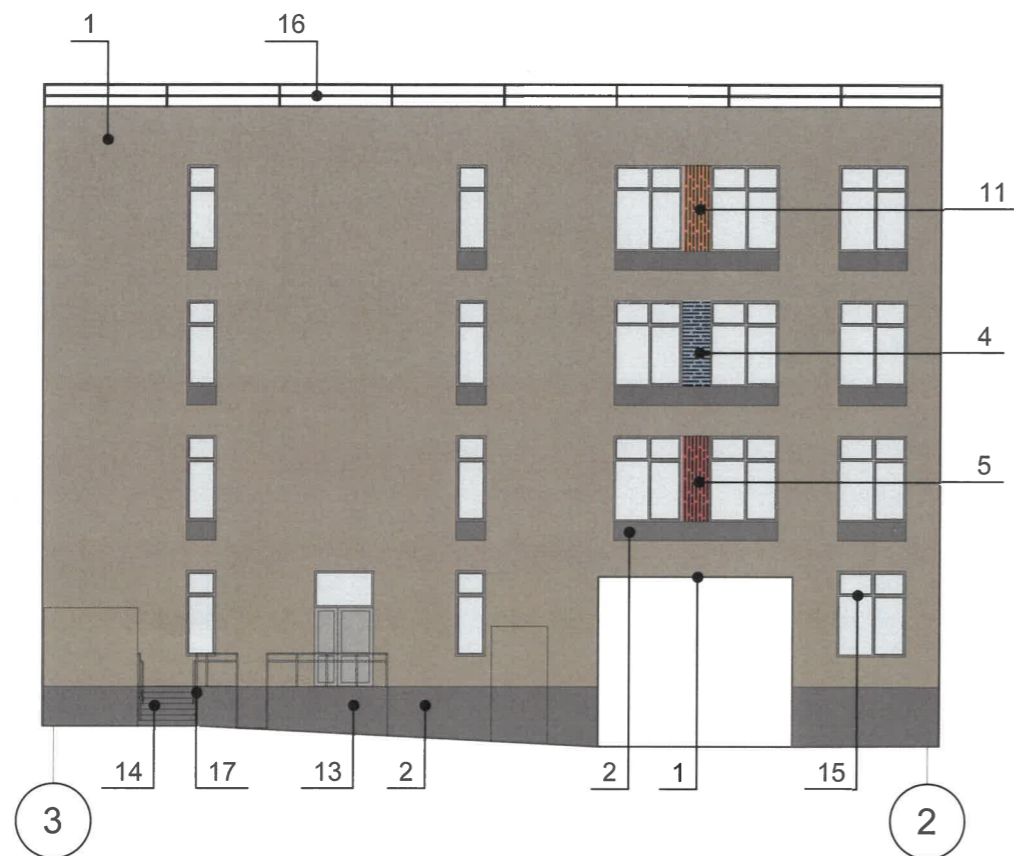

Фасад по оси 2






**Примечание:**

1. Дополнительное оборудование - размещаемые на фасадах здания, строения, сооружения системы технического обеспечения эксплуатации зданий, строений, сооружений (наружные блоки систем кондиционирования и вентиляции, маскирующие ограждения (экраны, решетки), вентиляционные трубопроводы, антенны, видеокамеры наружного наблюдения, электрощиты, кабельные линии, иное подобное оборудование), защитные устройства (решетки, рольставни), почтовые ящики, часы, банкоматы, элементы архитектурно-художественной подсветки, флагштоки и иное оборудование;
2. Размещение дополнительного оборудования, дополнительных элементов и устройств на фасадах объектов капитального строительства рекомендуется при соблюдении следующих условий:
  - соответствие размещения дополнительного оборудования архитектурному решению фасадов, предусмотренному проектной документацией, в соответствии с которой осуществлено строительство (реконструкция) Объекта, с привязкой к единой (вертикальной, горизонтальной) системе осей фасадов;
  - единая горизонтальная ось - условная прямая линия. Определяется как половина расстояния между верхним и нижним архитектурным элементом (окна, наличники, карниз, фриз и другие), выделяющимся (западающим, выступающим) из плоскости стены;
  - единая вертикальная ось - условная прямая линия. Определяется как половина расстояния между границами одного архитектурного элемента (окна, двери, колонны) либо между двумя архитектурными элементами (окна, двери, колонны);
  - комплексное решение размещения оборудования - единое архитектурное и цветовое решение (в том числе размер, форма, материал);
  - размещение дополнительного оборудования на архитектурных деталях, элементах декора, поверхностях с ценной архитектурной отделкой, а также крепление, ведущее к повреждению архитектурных поверхностей, не допускаются.
3. Размещение кондиционеров на фасадах здания не предусматривается, кроме дворового фасада в условных координационных осях Б - В

СОГЛАСОВАНО  
1й заместитель начальника ДГА  
г. Перми - главный архитектор  
Д.Ю. Лапшин  
*19.10.2023*

**Условные обозначения:**

-  - позиция согласно ведомости отделки фасадов (см. лист 1)
-  - условная координационная ось
-  - место допустимого размещения дополнительного оборудования

						ЭСП 399/2022-КП				
						Колерный паспорт объекта капитального строительства по адресу: г. Пермь, Дзержинский р-он, ул. Кронштадтская, 41				
Изм.	Кол.уч.	Лист	№ док.	Подпись	Дата	«Объект образования: общеобразовательная школа на 1050 мест по адресу: Пермский край, г.Пермь, Дзержинский район, ул.Кронштадтская 41»		Стадия	Лист	Листов
				<i>Попова</i>	10.23			П	9	
Разработал		Попова		<i>Попова</i>	10.23	Дворовые фасады (В осях 3 - 2, Б - В)		ООО "ЖБК-СТРОЙ"		
Норм. контр.		Борисова		<i>Борисова</i>	10.23					

Взамен инв. N

Подпись и дата

Инв. N подл.



А

Г

**Условные обозначения**

- место допустимого размещения средств размещения информации, рекламных конструкций
- единая горизонтальная ось размещения объектов
- выноска, номер позиции согласно ведомости средств размещения информации, рекламных конструкций
- условная координационная ось

**Условия размещения средств размещения информации, рекламных конструкций**

1. Место размещения информации располагаются относительно условной прямой линии - единой горизонтальной оси. Местоположение оси на фасаде определяется как половина расстояния между верхним и нижним архитектурным элементом (окна, наличники, карниз, фриз и др.), выделяющимся (западающим, выступающим) из плоскости стены.
2. Размещение вывесок и рекламных конструкций должно осуществляться в границах места допустимого размещения средств размещения информации, рекламных конструкций, установленных данным колерным паспортом объектом капитального строительства.
3. Размещение вывесок по отношению друг к другу, их конфигурация, наполненность информацией должны соответствовать Стандартным требованиям к вывескам, их размещению и эксплуатации (далее - Стандартные требования), утвержденным Решением Пермской городской Думы от 15.12.2020 №277.
4. В случае, если планируемые к размещению вывески не соответствуют Стандартным требованиям и действующему колерному паспорту, требуется внесение изменений в колерный паспорт путем разработки нового колерного паспорта.
5. Максимальный размер информационных табличек - 0,5 м x 0,7 м (пункт 2.13 Стандартных требований).
6. Узел крепления каждого типа объекта информации разрабатывается отдельным рабочим проектом.
7. В случае размещения рекламной конструкции на фасаде здания, строения, сооружения, такая конструкция должна быть отражена в составе нового колерного паспорта, а ее размещение должно осуществляться в соответствии с действующим порядком установки эксплуатации рекламных конструкций на территории города Перми, утвержденным решением пермской городской Думы, с последующим получением на установку и эксплуатацию рекламной конструкции в установленном порядке.
8. В случае возникновения спорных ситуаций с другими организациями в отношении мест размещения вывесок, расположенных не в границах занимаемого помещения, регулирование конфликта и окончательное решение по размещению вывесок той или иной претендующей организации принимает владелец данного объекта.

Управление архитектуры и городского дизайна  
ДГА администрации г.Перми  
**СООТВЕТСТВУЕТ АРХИТЕКТУРНОМУ  
ОБЛИКУ ГОРОДА ПЕРМИ**

«19.10.2023»  
Подпись: *С.А. Селевко*

**Ведомость средств размещения информации, рекламных конструкций**

№	Тип объекта, материал, способы крепления	Цвет (с указанием RAL)	Наличие подсветки
1	Вывеска - объемные буквы и/или логотипы без подложки на металлических направляющих в цвет фасада на стене здания. Металл, пластик, пленки	Фирменные цвета	Внешняя или внутренняя светодиодами
2	Информационная табличка (режимник). Одиночная (500x700). Оргстекло, пластик, металл, выклейки	Фирменные цвета	Без подсветки
3	Указатель с наименованием улицы и номером дома (здания) (пункт 11.4.2 решения Пермской городской Думы от 15.12.2020 № 277). Пластик, металл.	Синий: R-(0), G-(20), B-(120); Белый	Возможна подсветка
<b>ЭСП 399/2022-КП</b>			
Колерный паспорт объекта капитального строительства по адресу: г. Пермь, Дзержинский р-он, ул. Кронштадтская, 41			
Изм.	Кол.уч.	Лист	№ док.
Разработал	Попова	<i>С.А. Селевко</i>	10.23
Норм. контр.	Борисова	<i>С.А. Селевко</i>	10.23
		«Объект образования: общеобразовательная школа на 1050 мест по адресу: Пермский край, г.Пермь, Дзержинский район, ул.Кронштадтская 41»	Стадия Лист Листов
		Размещение средств размещения информации, рекламных конструкций	П 10
		ООО "ЖБК-СТРОЙ"	





Взамен инв. N  
Подпись и дата  
Инв. N подл.




Г

3  
А

Условные обозначения

-  - место допустимого размещения средств размещения информации, рекламных конструкций
-  - единая горизонтальная ось размещения объектов
-  - выноска, номер позиции согласно ведомости средств размещения информации, рекламных конструкций
-  - условная координационная ось

Схемы компоновки объемных букв и/или логотипа относительно оси и места размещения средств размещения информации

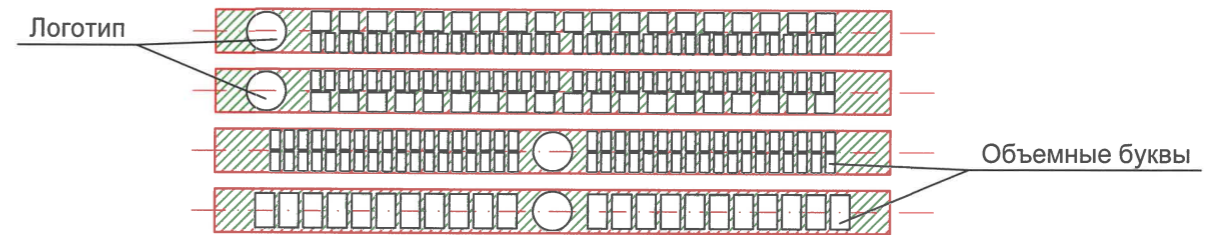

Вариант крепления вывески



Управление архитектуры и городского дизайна  
ДГА администрации г.Перми  
**СООТВЕТСТВУЕТ АРХИТЕКТУРНОМУ  
ОБЛИКУ ГОРОДА ПЕРМИ**  
19.10.2023  
Подпись: *Савасевич*

Примечание:

1. Ведомость средств размещения информации, рекламных конструкций см. лист 10
2. Условия размещения средств размещения информации, рекламных конструкций см. лист 10

						ЭСП 399/2022-КП			
						Колерный паспорт объекта капитального строительства по адресу: г. Пермь, Дзержинский р-он, ул. Кронштадтская, 41			
Изм.	Кол.уч.	Лист	№ док.	Подпись	Дата	«Объект образования: общеобразовательная школа на 1050 мест по адресу: Пермский край, г.Пермь, Дзержинский район, ул.Кронштадтская 41»	Стадия	Лист	Листов
Разработал		Попова		<i>Попова</i>	10.23		П	11	
Норм. контр.		Борисова		<i>Борисова</i>	10.23		Размещение средств размещения информации, рекламных конструкций	ООО "ЖБК-СТРОЙ"	

Взамен инв. N  
Подпись и дата  
Инв. N подл.

Позиция ведомости отделки фасадов	RAL 050 50 10	C	38	
		M	40	
		Y	42	
		K	23	
		R	136	
		G	121	
		B	111	
1				

Позиция ведомости отделки фасадов	RAL 080 70 70	C	17	
		M	22	
		Y	96	
		K	0	
		R	213	
		G	176	
		B	41	
7, 8				

Позиция ведомости отделки фасадов	RAL 7024	C	80	
		M	60	
		Y	50	
		K	40	
		R	71	
		G	74	
		B	80	
2, 13, 14, 15, 16				

Позиция ведомости отделки фасадов	RAL 180 60 20	C	61	
		M	15	
		Y	36	
		K	7	
		R	99	
		G	157	
		B	148	
9, 10				

Позиция ведомости отделки фасадов	RAL 230 60 20	C	60	
		M	24	
		Y	16	
		K	7	
		R	105	
		G	151	
		B	175	
3, 4				

Позиция ведомости отделки фасадов	RAL 050 60 60	C	5	
		M	57	
		Y	84	
		K	0	
		R	225	
		G	123	
		B	66	
11, 12				

СОГЛАСОВАНО  
1д заместитель начальника ДГА  
г. Пермь - главный архитектор  
В.Ю. Лайшин  
*19.10.2023*

**Примечание:**

Цвета в стандарте RAL и цветовой палитке CMYK, RGB приведены с сайта <https://colorscheme.ru> (каталог цветов RAL CLASSIC, RAL DESIGN)

						<b>ЭСП 399/2022-КП</b>			
						Колерный паспорт объекта капитального строительства по адресу: г. Пермь, Дзержинский р-он, ул. Кронштадтская, 41			
Изм.	Кол.уч.	Лист	№ док.	Подпись	Дата	«Объект образования: общеобразовательная школа на 1050 мест по адресу: Пермский край, г.Пермь, Дзержинский район, ул.Кронштадтская 41»	Стадия	Лист	Листов
Разработал	Попова			<i>HP</i>	10.23		П	12	
Норм. контр.	Борисова			<i>Борисова</i>	10.23	Эталоны колеров	ООО "ЖБК-СТРОЙ"		

Изн. N подл. Подпись и дата Взамен инв. N