

ООО "ПСК" АФ-ПРОЕКТ"

№059-22-01-26-3112 от 13.11.2023

Номер и дата входящего заявления о согласовании колерного паспорта (заполняется ДГА)

Заказчик ООО "Специализированный
застройщик "Омега-Групп"

ПАСПОРТ ВНЕШНЕГО ОБЛИКА ОБЪЕКТА КАПИТАЛЬНОГО СТРОИТЕЛЬСТВА (КОЛЕРНЫЙ ПАСПОРТ)

АДРЕС ОБЪЕКТА: г.Пермь, административный район Мотовилихинский,
улица КИМ, здание(строение) №46

шифр: 28/02-23-ОФ

*Согласовано с учетом письма Государственной
инспекции по охране объектов культурного
наследия Пермского края
от 09.11.2023
№дек. 53-01-19.1-213*

г. ПЕРМЬ, 2023 г.

Ведомость рабочих чертежей

Лист	Наименование	Примечание
1	Общие данные (начало)	
2	Общие данные (продолжение)	
3	Визуализация	
4	Главный фасад по ул. КИМ Боковой фасад в осях А-И	
5	Дворовой фасад в осях 20-7, Боковой фасад в осях 8-1	
6	Дворовой фасад в осях Ж-АГ	
7	Главный фасад по ул. Хрустально й	
8	Размещение средств размещения информации, рекламных конструкций на главном фасаде по ул. Хрустально й	
9	Размещение средств размещения информации, рекламных конструкций на главном фасаде по ул. КИМ	
10	Архитектурно-художественная подсветка	
11	Эталоны колеров	

Пояснительная записка:

Объект капитального строительства: "Многоквартирный жилой дом со встроенными помещениями по ул. КИМ, 46 в Мотовилихинском районе г. Перми"

Год постройки и ввода в эксплуатацию: новое строительство.

Ранее разработанные колерные паспорта: не разрабатывались.

Нахождение в границах зон объектов культурного наследия: согласно Постановлению Правительства Пермского края от 02.08.2023 № 595-п рассматриваемый объект капитального строительства расположен в зоне охраны объекта культурного наследия регионального значения "Здание, где в хирургическом отделении Мотовилихинской больницы работал хирург Степанов Н.М.", расположенного по адресу: Пермский край, г. Пермь, ул. Грачева, 12. ...

Настоящий колерный паспорт выполнен на основании **Распоряжения начальника ДГА администрации г. Перми от 26.11.2023 № 059-22-01-03-2211 "О согласовании градостроительного облика объекта капитального строительства.**

Определяются типы, виды отделки и их цветовые решения;

Устанавливаются виды и места размещения средств размещения информации, рекламных конструкций;

Цветовое решение и применяемые материалы обеспечивают комплексное решение всех элементов фасадов, единство архитектурного облика здания. Средства размещения информации, рекламные конструкции не нарушат архитектурный облик здания.


В соответствии с Градостроительным кодексом Российской Федерации решением Пермской городской Думы от 15.12.20 №277 "Об утверждении Правил благоустройства территории города Перми" и постановлением администрации города Перми от 22.02.2017 №130 "Об утверждении формы и Порядка согласования паспорта внешнего облика объекта капитального строительства (колерного паспорта)" проекты колерных паспортов, либо проекты изменений в колерные паспорта не являются разрешительной документацией на строительство, реконструкцию объекта капитального строительства; не являются правовым основанием на устройство пристроек, навесов, козырьков и других архитектурных элементов объекта капитального строительства.

Предметом согласования данного колерного паспорта являются: принятые цветовые решения элементов фасада, применяемые материалы существующего объекта недвижимости, а также определение возможных типов размещения информации на нем. Средства размещения информации, рекламные конструкции, не соответствующие типу и местам их возможного размещения, подлежат демонтажу.

До начала проведения работ по реконструкции, ремонту объекта необходимо разработать и согласовать с органом исполнительной власти, осуществляющим функции в области охраны объектов культурного наследия, раздел об обеспечении сохранности объекта культурного наследия в соответствии с п.2 ст.36 Федерального закона от 25.06.2002 №73-ФЗ "Об объектах культурного наследия (памятниках истории и культуры) народов Российской Федерации".

Ведомость отделки фасадов

№ п/п	Элемент фасада	Эталон цвета	Обознач.	Вид отделки	Примечание
1	Основное поле стен, тип 1 Откосы окон		RAL Classic 9016	Высококачественная декоративная штукатурка, система "Мокрый фасад"	
2	Основное поле стен, тип 2 Откосы окон		RAL 075 85 10	Высококачественная декоративная штукатурка, система "Мокрый фасад"	
3	Основное поле стен, тип 3 Откосы окон		RAL Classic 9018	Высококачественная декоративная штукатурка, система "Мокрый фасад"	
4	Декоративные вставки, тип 1		RAL Classic 7016	Высококачественная декоративная штукатурка, система "Мокрый фасад"	
5	Облицовка торцов плит, тип1		RAL Classic 9016	Высококачественная декоративная штукатурка, система "Мокрый фасад"	
6	Облицовка торцов и низа плит французских балконов, тип 2		RAL Classic 7016	Высококачественная декоративная штукатурка, система "Мокрый фасад"	
7	Ограждения		RAL Classic 9002	Атмосверстойкая краска по металлу	
8	Ограждения		RAL Classic 7016	Атмосверстойкая краска по металлу	
9	Профили оконных и балконных блоков		RAL Classic 9002	Металлопластиковые	
10	Профили оконных и балконных блоков		RAL Classic 7016	Металлопластиковые	
11	Профили алюминиевых витражей, алюминиевого каркаса лоджий и балконов		RAL Classic 9002	Металлопластиковые	
12	Профили алюминиевых витражей, алюминиевого каркаса лоджий и балконов		RAL Classic 7016	Алюминиевые	
13	Профили дверных блоков		RAL Classic 9002	Алюминиевые	
14	Профили дверных блоков		RAL Classic 7016	Алюминиевые	
15	Цоколь		-	Серый гранит	
16	Вентилируемые решетки		RAL Classic 7016	Алюминиевые	
17	Козырек		-	Стекло "Триплекс"	

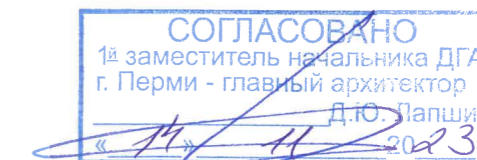



						28/02-23-Оф			
						Колерный паспорт объекта капитального строительства по ул. КИМ, 46 в Мотовилихинском районе г. Перми			
Изм.	Кол.уч.	Лист	№ док.	Подп.	Дата	Многоквартирный жилой дом со встроенными помещениями	Стадия	Лист	Листов
Разраб.		Савиных		Slava	11.23		П	1	
ГАП		Чирцова			11.23	Общие данные (начало)	ООО "ПСК "АФ-ПРОЕКТ"		
ГИП		Саркисян			11.23				
Н. контр.		Дилаваров			11.23				

Инструкция о порядке производства работ,
связанных с окраской и всех наружных частей зданий,
сооружений, строений, расположенных на территории города Перми

1. Окраска (отделка) фасадов и всех наружных частей зданий, сооружений, строений, расположенных на территории города Перми, может производиться лишь на основании паспорта внешнего облика объекта капитального строительства (колерного паспорта), согласованного с департаментом градостроительства и архитектуры администрации г. Перми (далее - ДГА).
2. До начала процесса окраски (отделки) здания или какого-либо сооружения должны быть произведены работы по капитальному ремонту всех без исключения его наружных частей, подлежащих окраске.
3. До начала ремонта зданий, имеющих газосветовую рекламу, сообщить рекламораспространителю о предстоящих работах на фасаде здания с целью сохранения вывесок либо их демонтажа.
4. Полуразрушенные и разрушенные архитектурные художественно-скульптурные элементы фасада: карнизы, фризы, колонны, пилястры, сандрики, кронштейны, обрамления проемов, различные лепные украшения, барельефы, мозаика, художественная роспись и т.п. подлежат обязательному восстановлению в своем первоначальном виде. Категорически запрещается производить окраску здания без предварительного восстановления указанных элементов декора фасада.
5. Металлические поверхности отдельных элементов фасада: чугунные решетки, ограждения балконов и лестниц, элементы входных групп, двери, кронштейны и прочие архитектурно-художественные элементы фасада перед окраской очищаются от грязи, ржавчины, старой краски и покрываются вновь атмосферостойкой краской для металлических поверхностей.
6. В соответствии с выданными образцами цвета (колерами) на окраску (отделку) здания организация, производящая ремонт здания, составляет пробные образцы цвета, которые наносятся на подготовленную для покраски поверхность стены в уровне 1-го этажа здания (не выше 1,5 метров от земли).
7. Проверку и согласование пробного образца цвета (выкрас колера) производит уполномоченный представитель ДГА. Без указанных проверки и согласования производить окраску (отделку) фасадов здания категорически запрещается.
8. Домоуправления, организации и учреждения, производящие окраску (отделку) и связанный с нею ремонт фасадов здания, несут ответственность за выполнение настоящей инструкции и могут быть привлечены к административной ответственности за ее нарушение в соответствии со статьей 6.8.2 «Нарушение требований к внешнему виду фасадов зданий, строений, сооружений» Закона Пермского края от 06.04.2015 № 460-ПК «Об административных правонарушениях в Пермском крае».
9. По всем вопросам, связанным с производством работ, необходимо обращаться в ДГА по адресу: г. Пермь, ул. Сибирская, 15, каб. 315, тел. 212-76-98.

Ведомость ссылочных и прилагаемых документов

Обозначение	Наименование	Примечание
	<u>Ссылочные документы</u>	
Постановление администрации г. Перми от 22.02.2017 № 130	«Об утверждении формы и Порядка согласования паспорта внешнего облика капитального строительства (колерного паспорта)»	
Решение Пермской городской Думы VI созыва от 15.12.2020 № 277	«Об утверждении Правил благоустройства территории города Перми»	
Решение Государственной инспекции по охране объектов культурного наследия Пермского края от 09.11.2023 № Исх55-01-19.2-213	"Письмо о рассмотрении Акта государственной историко-культурной экспертизы проекта зон охраны объекта культурного наследия регионального значения "Здание, где в хирургическом отделении Мотовилихинской больницы работал хирург Степанов Н.М.", расположенного по адресу: Пермский край, г. Пермь, ул Грачева, 12..."	Акт экспертизы от 07.09.2023
Постановление Правительства Пермского края от 21.08.2023 г. № 633-п	"О внесении изменений в Правила землепользования и застройки города Перми, утвержденные решением Пермской городской Думы от 26 июня 2007 г. № 143"	
Распоряжение начальника ДГА администрации г. Перми от 26.10.2023 № 059-22-01-03-2211	"О согласовании архитектурно-градостроительного облика объекта капитального строительства	

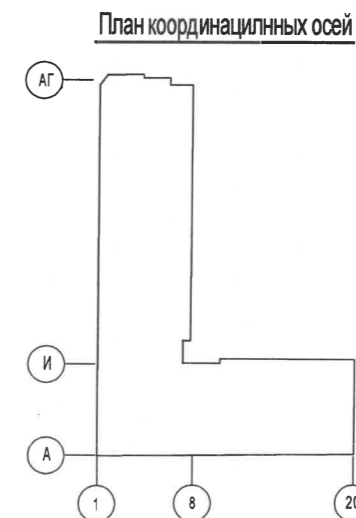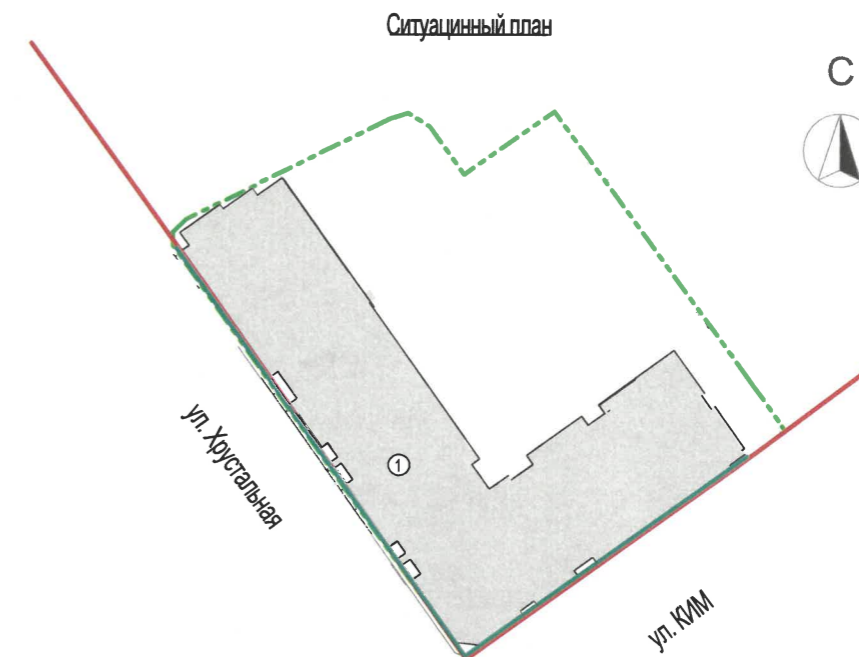

Условные обозначения:

- ① - Многоквартирный жилой дом со встроенными помещениями по ул. КИМ, 46 в Мотовилихинском районе г. Перми
- - Земельный участок с кадастровым номером 59:01:4311080:884
- - Красная линия
- - Фасады с местами размещения средств размещения информации, рекламных конструкций

						28/02-23-ОФ			
						Колерный паспорт объекта капитального строительства по ул. КИМ, 46 в Мотовилихинском районе г. Перми			
Изм.	Кол.уч.	Лист	№ док.	Подп.	Дата	Многоквартирный жилой дом со встроенными помещениями	Стадия	Лист	Листов
Разраб.		Савиных		<i>Sav</i>	11.23		Общие данные (продолжение)	П	2
ГАП		Чирцова		<i>Chir</i>	11.23				
ГИП		Саркисян		<i>Sark</i>	11.23				
Н. контр.		Дилаваров		<i>Dila</i>	11.23				ООО "ПСК "АФ-ПРОЕКТ"



На данном листе представлена визуализация, которая представляет общую концепцию проекта и может отличаться от фасадов колерного паспорта.



						28/02-23-ОФ			
						Колерный паспорт объекта капитального строительства по ул. КИМ, 46 в Мотовилихинском районе г. Перми			
Изм.	Кол.уч.	Лист	№ док.	Подп.	Дата	Многоквартирный жилой дом со встроенными помещениями	Стадия	Лист	Листов
Разраб.		Савиных		Shiva	11.23		П	3	
ГАП		Чирцова			11.23	Визуализация	ООО "ПСК "АФ-ПРОЕКТ"		
ГИП		Саркисян			11.23				
Н. контр.		Дилаваров			11.23				

Главный фасад по ул.КИМ

Боковой фасад по осям А-И



Условные обозначения:

-  - выноска и номер позиции согласно ведомости отделки фасадов, см. лист 1
-  - координационная ось

СОГЛАСОВАНО
 1^й заместитель начальника ДГА
 г. Перми - главный архитектор
 Д.Ю. Лапшин
 « 14 » 11 2023 г.

Примечание:

1. Согласно Постановлению Правительства Пермского края от 02.08.2023 № 595-п "Об утверждении границ зон охраны объекта культурного наследия регионального значения "Здание, где в хирургическом отделении Мотовилихинской больницы работал хирург Степанов Н.М.", расположенного по адресу: Пермский край, г.Пермь, ул.Грачева, д.12..." (далее-Постановление) установлен предельно допустимый размер выступа элементов зданий и сооружений из плоскости наружной стены фасада здания (крыльца, навесы, эркеры, балконы): не более 1,2 м.
2. Согласно данному Постановлению запрещается сооружение внешних тамбуров входных групп, размещение на фасадах антенн, наружных блоков вентиляции и кондиционирования, вентиляционных труб, элементов систем газоснабжения и других технологических элементов здания.
3. Размещение указанных технологических элементов на фасадах здания должно быть обязательно согласовано с Государственной инспекцией по охране объектов культурного наследия Пермского края.
4. Наружные блоки кондиционирования устанавливаются: у жилых помещений - за счет внутреннего пространства балкона/лоджии, у не жилых - за счет пространства помещений.

						28/02-23-Оф			
						Колерный паспорт объекта капитального строительства по ул. КИМ, 46 в Мотовилихинском районе г. Перми			
Изм.	Кол.уч.	Лист	№ док.	Подп.	Дата	Многоквартирный жилой дом со встроенными помещениями	Стадия	Лист	Листов
Разраб.		Савиных		<i>SAVA</i>	11.23		П	4	
ГАП		Чирцова		<i>Chir</i>	11.23	Главный фасад по ул. КИМ, Боковой фасад в осях А-И	ООО "ПСК "АФ-ПРОЕКТ"		
ГИП		Саркисян		<i>Sark</i>	11.23				
Н. контр.		Дилаваров		<i>Dila</i>	11.23				



Дворовой фасад по осям 20-7



Боковой фасад по осям 8-1



Условные обозначения:

-  - выноска и номер позиции согласно ведомости отделки фасадов, см. лист 1
-  - координационная ось

СОГЛАСОВАНО
 1^й заместитель начальника ДГА
 г. Перми – главный архитектор
 Д.Ю. Лапшин
 « 14 » 11 2023 г.

Примечание:

1. Условия устройства и переустройства входных групп см.лист 4.
2. Условия размещения дополнительного оборудования см.лист 6.

28/02-23-Оф					
Колерный паспорт объекта капитального строительства по ул. КИМ, 46 в Мотовилихинском районе г. Перми					
Изм.	Кол.уч.	Лист	№ док.	Подп.	Дата
Разраб.		Савиных		<i>Shva</i>	11.23
ГАП		Чирцова		<i>Chir</i>	11.23
ГИП		Саркисян		<i>Sark</i>	11.23
Н. контр.		Дилаваров		<i>Dila</i>	11.23
Многоквартирный жилой дом со встроенными помещениями					Дворовой фасад в осях 20-7, Боковой фасад в осях 8-1
		Стадия	Лист	Листов	
		П	5		
ООО "ПСК "АФ-ПРОЕКТ"					



Примечание:

1. Дополнительное оборудование - размещаемые на фасадах здания, строения, сооружения системы технического обеспечения эксплуатации зданий, строений, сооружений (наружные блоки систем кондиционирования и вентиляции, маскирующие ограждения (экраны, решетки), вентиляционные трубопроводы, антенны, видеонаблюдения, электрощиты, кабельные линии, иное подобное оборудование), защитные устройства (решетки, рольставни), почтовые ящики, часы, банкоматы, элементы архитектурно-художественной подсветки, флажки и иное оборудование.
2. Согласно Постановлению Правительства Пермского края от 02.08.2023 № 595-п антенны, наружные блоки вентиляции и кондиционирования, вентиляционные трубы, элементы системы газоснабжения и другие технологические элементы зданий и сооружений могут размещаться на кровле объектов капитального строительства компактными упорядоченными группами с использованием единой несущей основы, в том числе с устройством ограждения, а также на фасадах, не обращенных к историческим линиям застройки и не примыкающим к ним.
3. Наружные блоки кондиционирования устанавливаются: у жилых помещений - за счет внутреннего пространства балкона/лоджии, у не жилых - за счет пространства помещений.

Условные обозначения:


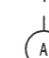
- 1 - выноска и номер позиции согласно ведомости отделки фасадов, см. лист 1
- А - координационная ось



						28/02-23-ОФ			
						Колерный паспорт объекта капитального строительства по ул. КИМ, 46 в Мотовилихинском районе г. Перми			
Изм.	Кол.уч.	Лист	№ док.	Подп.	Дата	Многоквартирный жилой дом со встроенными помещениями	Стадия	Лист	Листов
Разраб.		Савиных		ШивА	11.23		П	6	
ГАП		Чирцова		Чирцова	11.23	Дворовой фасад в осях Ж-АГ	ООО "ПСК "АФ-ПРОЕКТ"		
ГИП		Саркисян		Саркисян	11.23				
Н. контр.		Дилаваров		Дилаваров	11.23				



Условные обозначения:

-  - выноска и номер позиции согласно ведомости отделки фасадов, см. лист 1
-  - координационная ось

СОГЛАСОВАНО
1й заместитель начальника ДГА
г. Перми - главный архитектор
Д.Ю. Лапшин
« 14 » 11 20 23.

Примечание:

1. Условия устройства и переустройства входных групп см. лист 4.
2. Условия размещения дополнительного оборудования см. лист 6.

						28/02-23-ОФ			
						Колерный паспорт объекта капитального строительства по ул. КИМ, 46 в Мотовилихинском районе г. Перми			
Изм.	Кол.уч.	Лист	Недок.	Подп.	Дата	Многоквартирный жилой дом со встроенными помещениями	Стадия	Лист	Листов
Разраб.		Савиных		<i>ShvA</i>	11.23		Главный фасад по ул. Хрустальной	П	7
ГАП		Чирцова		<i>Chir</i>	11.23				
ГИП		Саркисян		<i>Sark</i>	11.23				
Н. контр.		Дилаваров		<i>Dila</i>	11.23				
						ООО "ПСК "АФ-ПРОЕКТ"			


Главный фасад по ул. Хрустальной



Схемы компоновки объемных букв и/или логотипов, относительно оси и места размещения средств размещения информации



Узел крепления средств размещения информации

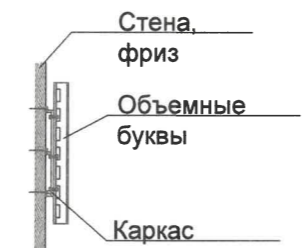

Индивидуальный указатель с наименованием улицы и номером дома

Ведомость средств размещения информации, рекламных конструкций

№ п/п	Тип объекта, материал, способ крепления	Цвет (с указанием RAL)	Наличие подсветки
1	Вывеска - объемные буквы и/или логотипы без подложки на металлических направляющих в цвет фасада на стене здания. Металл, пластик, пленки	Фирменные цвета	При необходимости
2	Информационная табличка (режимник). Одиночная (500x700). Оргстекло, пластик, металл, выклейки	Фирменные цвета	Не требуется
3	Индивидуальный указатель с наименованием улицы и номером дома (1500x360) (пункт 11.4.2 Решения Пермской городской Думы от 15.12.2020 № 277). Пластик, металл	Фирменные цвета	При необходимости

Условные обозначения:

- место допустимого размещения средств размещения информации, рекламных конструкций
- ось размещения средств размещения информации, рекламных конструкций
- выноска и номер позиции согласно ведомости средств размещения информации, рекламных конструкций
- координационная ось

Управление архитектуры и городского дизайна
ДГА администрации г.Перми
**СООТВЕТСТВУЕТ АРХИТЕКТУРНОМУ
ОБЛИКУ ГОРОДА ПЕРМИ**
«16» 11/2023
Скрябин А. Подпись

28/02-23-ОФ					
Колерный паспорт объекта капитального строительства по ул. КИМ, 46 в Мотовилихинском районе г. Перми					
Изм.	Кол.уч.	Лист	№ док.	Подп.	Дата
Разраб.		Савиных		Shiva	11.23
ГАП		Чирцова			11.23
ГИП		Саркисян			11.23
Н. контр.		Дилаваров			11.23
				Стадия	Лист
				П	8
				Листов	
Размещение средств размещения информации, рекламных конструкций				ООО "ПСК "АФ-ПРОЕКТ"	

Условия размещения средств размещения информации, рекламных конструкций:

- Согласно Постановлению Правительства Пермского края от 02.08.2023 № 595-п «Об установлении границ зон охраны объекта культурного наследия регионального значения "Здание, где в хирургическом отделении Мотовилихинской больницы работал хирург Степанов Н.М.", расположенного по адресу: Пермский край, г.Пермь, Грачева, 12..." запрещается:
 - размещение рекламных конструкций и вывесок с размером информационного поля, превышающим 1,2 м по короткой стороне или 1,8 м по длинной стороне, в том числе транспарантов-перетяжек, за исключением вывесок в виде отдельных накладных букв без использования подложки, размещаемых на фасадах;
 - размещение на фасадах рекламных конструкций и вывесок, совокупная площадь которых превышает 5% площади фасада;
 - размещение рекламных конструкций и вывесок, перекрывающих архитектурные элементы фасадов зданий.
- Места размещения информации располагаются относительно условной прямой линии единой горизонтальной оси. Местоположение оси на фасаде определяется как половина расстояния между верхним и нижним архитектурным элементом (окна, наличники, карниз, фриз и др.), выделяющимся (западающим, выступающим) из плоскости стены.
- Размещение вывесок и рекламных конструкций должно осуществляться в границах места допустимого размещения средств размещения информации, рекламных конструкций, установленных данным колерным паспортом объектом капитального строительства.
- Размещение вывесок по отношению друг к другу, их конфигурация, наполненность информацией должны соответствовать Стандартным требованиям к вывескам, их размещению и эксплуатации (далее - Стандартные требования), утвержденным Решением Пермской городской Думы от 15.12.2020 №277.
- В случае, если планируемые к размещению вывески не соответствуют типу и местам размещения средства размещения информации, рекламных конструкций колерного паспорта, потребуется внесение изменений в настоящий колерный паспорт.
- Максимальный размер информационных табличек 0,5 м x 0,7 м (пункт 2.13 Стандартных требований).
- зел крепления каждого типа объекта информации разрабатывается отдельным рабочим проектом.
- В случае размещения рекламной конструкции на фасаде здания, строения, сооружения, такая конструкция должна быть отражена в составе нового колерного паспорта, а ее размещение должно осуществляться в соответствии с действующим порядком установки эксплуатации рекламных конструкций на территории города Перми, утвержденным решением Пермской городской Думы от 27.01.2009 № 11, с последующим получением на установку и эксплуатацию рекламной конструкции в установленном порядке.
- в случае возникновения спорных ситуаций с другими организациями в отношении мест размещения нестандартных вывесок, расположенных не в границах занимаемого помещения, регулирование конфликта и окончательное решение по размещению вывесок той или иной претендующей организации в соответствии с положениями Жилищного кодекса Российской Федерации должно приниматься на собрании собственников помещений в многоквартирном доме.
- Размещение вывесок, перекрывающих оконные проемы, а также расположенных на балконах зданий и сооружений должно быть согласовано с собственниками помещений, к которым относится балкон и данный оконный проем.

Главный фасад по ул.КИМ



Управление архитектуры и городского дизайна
ДГА администрации г.Перми
**СООТВЕТСТВУЕТ АРХИТЕКТУРНОМУ
ОБЛИКУ ГОРОДА ПЕРМИ**
« 16 11 2023 »
Гарасова Подпись

Условные обозначения:

- место допустимого размещения средств размещения информации, рекламных конструкций
- ось размещения средств размещения информации, рекламных конструкций
- выноска и номер позиции согласно ведомости средств размещения информации, рекламных конструкций
- координационная ось

						28/02-23-ОФ			
						Колерный паспорт объекта капитального строительства по ул. КИМ, 46 в Мотовилихинском районе г. Перми			
Изм.	Кол.уч.	Лист	№ док.	Подп.	Дата	Многоквартирный жилой дом со встроенными помещениями	Стадия	Лист	Листов
Разраб.		Савиных		Slava	11.23		П	9	
ГАП		Чирцова			11.23	Размещение средств размещения информации, рекламных конструкций	ООО "ПСК "АФ-ПРОЕКТ"		
ГИП		Саркисян			11.23				
Н. контр.		Дилаваров			11.23				




СОГЛАСОВАНО
 1^й заместитель начальника ДГА
 г. Перми - главный архитектор
 Д.Ю. Папшин
 «14» 20 23.

Примечание:


Согласно Правилам благоустройства территории города Перми Решения Пермской городской Думы от 15.12.2020 № 277 предлагается в архитектурно-художественной подсветке здания по ул. КИМ,46 применить вид «Локальная подсветка». Цветовая температура 3500 Кельвинов.


						28/02-23-ОФ			
						Колерный паспорт объекта капитального строительства по ул. КИМ, 46 в Мотовилихинском районе г. Перми			
Изм.	Кол.уч.	Лист	Не док.	Подп.	Дата	Многоквартирный жилой дом со встроенными помещениями	Стадия	Лист	Листов
Разраб.		Савиных		ShvA	11.23		П	10	
ГАП		Чирцова			11.23	Архитектурно-художественная подсветка	ООО "ПСК "АФ-ПРОЕКТ"		
ГИП		Саркисян			11.23				
Н. контр.		Дилаваров			11.23				

Позиция ведомости отделки фасадов	RAL Classic 9002	C: 5	
		M: 0	
		Y: 10	
		K: 10	
		R: 221	
		G: 222	
7, 9, 11, 13		B: 212	

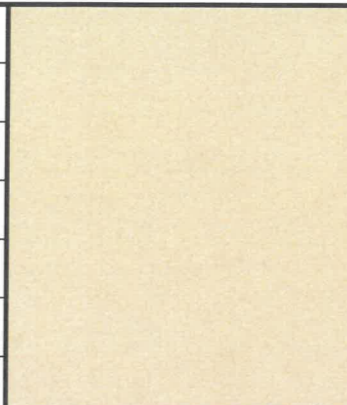Позиция ведомости отделки фасадов	RAL Design 075 85 10	C: 0	
		M: 7	
		Y: 14	
		K: 11	
		R: 228	
		G: 212	
2		B: 195	

Позиция ведомости отделки фасадов	RAL Classic 9016	C: 3	
		M: 0	
		Y: 0	
		K: 0	
		R: 247	
		G: 251	
1, 5		B: 245	

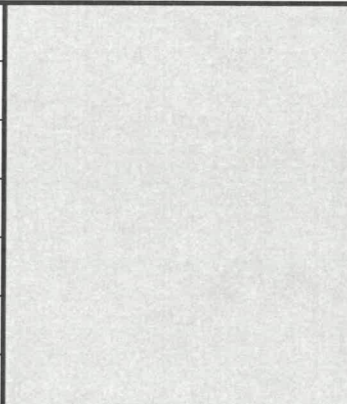Позиция ведомости отделки фасадов	RAL Classic 9018	C: 10	
		M: 0	
		Y: 10	
		K: 20	
		R: 207	
		G: 211	
3		B: 205	

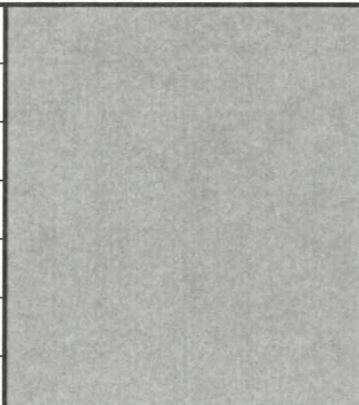Позиция ведомости отделки фасадов	RAL Classic 7016	C: 60	
		M: 30	
		Y: 30	
		K: 80	
		R: 55	
		G: 63	
4, 6, 8, 10, 12, 14, 16		B: 67	

СОГЛАСОВАНО
1^й заместитель начальника ДГА
г. Перми - главный архитектор
Д.Ю. Лапшин
« 20 » 20 23

Координаты цветов RAL приведены с сайтов: <https://rgb.to/ral>, <https://whatcolor.ru/color/d3cca4>
Каталоги цветов: RAL CLASSIC, RAL DESIGN

						28/02-23-ОФ			
						Колерный паспорт объекта капитального строительства по ул. КИМ, 46 в Мотовилихинском районе г. Перми			
Изм.	Кол.уч.	Лист	№ док.	Подп.	Дата	Многоквартирный жилой дом со встроенными помещениями	Стация	Лист	Листов
Разраб.		Савиных		Shva	11.23		П	11	
ГАП		Чирцова			11.23	Эталоны колеров	ООО "ПСК "АФ-ПРОЕКТ"		
ГИП		Саркисян			11.23				
Н. контр.		Дилаваров			11.23				