

АО «КОРТЕКС»

№ 059-22-01-26-3194 от 22.11.2023
Номер и дата входящего заявления о согласовании колерного паспорта (заполняется ДГА)

Заказчик «МФК «Москва»

**ПАСПОРТ ВНЕШНЕГО ОБЛИКА ОБЪЕКТА КАПИТАЛЬНОГО СТРОИТЕЛЬСТВА
(КОЛЕРНЫЙ ПАСПОРТ)**

АДРЕС ОБЪЕКТА: г. Пермь, административный район Ленинский
улица Пермская, здание (строение) № 33

ПЗЗ-Л-10/2023-КП

ПЕРМЬ, 2023 г.

Ведомость чертежей

ЛИСТ	НАИМЕНОВАНИЕ	ПРИМЕЧАНИЯ
1	Общие данные (начало)	
2	Общие данные (продолжение)	
3	Существующее состояние фасадов	
4	Главный фасад (ул.Пермская)	
5	Дворовой фасад (ул.Ленина)	
6	Главный фасад (ул.25-го Октября)	
7	Боковой фасад (ул.Максима Горького)	
8	Размещение средств размещения информации, рекламных конструкций (ул.Пермская)	
9	Размещение средств размещения информации, рекламных конструкций (ул.Ленина)	
10	Размещение средств размещения информации, рекламных конструкций (ул.25-го Октября)	
11	Размещение средств размещения информации, рекламных конструкций (ул.Максима Горького)	
12	Архитектурно-художественная подсветка	
13	Эталоны колеров	

Пояснительная записка

Объект капитального строительства - здание жилого, административного и социально-бытового назначения с переменной этажностью 2-11 этажей по адресу: г.Пермь, Ленинский район, ул.Пермская, 33 .
Год постройки и ввода в эксплуатацию: - реконструкция;
В плане здание сложной конфигурации;
Ранее разработанные колерные паспорта: от 26.12.2016 СЭД-22-01-26-614; от 17.01.2020 № 059-22-01-26-194, от 22.12.2021 № 059-22-01-26-5822, от 31.10.2022 № 059-22-01-26-4059.
Нахождение в границах зон объектов культурного наследия: Здание расположено в границах территории объекта культурного наследия - достопримечательного места «Губернский центр», утвержденных Приказом Государственной инспекции по охране объектов культурного наследия от 27.08.2019 № СЭД-55-001-06-272.
Настоящим колерным паспортом: Вносятся изменения в ранее согласованный колерный паспорт от 31.10.2022 № 059-22-01-26-4059, шифр: ПЗ3-Л-12/2022-КП (согл.09.11.2022):
 Уточняются виды и места размещения средств размещения информации-вывесок бизнес центр Барвиха, фитнес клуб World Class;

В соответствии с Градостроительным кодексом Российской Федерации, решением Пермской городской Думы от 15.12.2020 № 277 «Об утверждении Правил благоустройства территории города Перми» и постановлением администрации города Перми от 22.02.2017 № 130 «Об утверждении формы и Порядка согласования паспорта внешнего облика объекта капитального строительства (колерного паспорта)» проекты колерных паспортов либо проекты изменений в колерные паспорта не являются разрешительной документацией на строительство, реконструкцию объекта капитального строительства; не являются правовым основанием на устройство пристроек, навесов, козырьков и других архитектурных элементов объекта капитального строительства.

Предметом согласования данного колерного паспорта являются: принятые цветовые решения элементов фасада, применяемые материалы существующего объекта недвижимости, а также определение возможных типов размещения средств размещения информации на нем. Средства размещения информации, рекламные конструкции, не соответствующие типу и местам их возможного размещения, подлежат демонтажу.

До начала проведения работ по реконструкции, ремонту объекта необходимо разработать и согласовать с органом исполнительной власти, осуществляющим функции в области охраны объектов культурного наследия, раздел об обеспечении сохранности объекта культурного наследия в соответствии с п.2 ст.36 Федерального закона от 25.06.2002 № 73-ФЗ «Об объектах культурного наследия (памятниках истории и культуры) народов Российской Федерации».

Ведомость отделки фасадов

ПОЗ.	ЭЛЕМЕНТ ФАСАДА	ЭТАЛОН ЦВЕТА	ОБОЗНАЧ.	ВИД ОТДЕЛКИ	ПРИМЕЧАНИЕ
1	Цоколь стилобата		RAL 1015	Керамогранит	Материал заводск.изготовления, без дополнительной окраски. Цвет задан применительно к существующей фактуре.
2	Основное поле стен, тип 1		RAL 1013	Керамогранит	Материал заводск.изготовления, без дополнительной окраски. Цвет задан применительно к существующей фактуре.
3	Основное поле стен, тип 2		RAL 8004	Терракотовые панели Tempio	Материал заводск.изготовления, без дополнительной окраски. Цвет задан применительно к существующей фактуре.
4	Основное поле стен, тип 3		RAL 1013	Терракотовые панели Tempio	Материал заводск.изготовления, без дополнительной окраски. Цвет задан применительно к существующей фактуре.
5	Основное поле стен стилобата		RAL 1013	Терракотовые панели Terra Ceramica	Материал заводск.изготовления, без дополнительной окраски. Цвет задан применительно к существующей фактуре.
6	Основное поле стен стилобата (полосы между окнами)		RAL 1015	Керамогранит	Материал заводск.изготовления, без дополнительной окраски. Цвет задан применительно к существующей фактуре.
7	Основное поле стен, тип 4		RAL 8028	Керамогранит	Материал заводск.изготовления, без дополнительной окраски. Цвет задан применительно к существующей фактуре.
8	Паралет стилобата		RAL 9010	Декоративные панели из стеклофибробетона	
9	Карнизы в жилой части		RAL 9010	Композитные панели	
10	Окна, остекление балконов, лоджий, зенитных фанарей		RAL 9010 RAL 7016	Алюминий, ПВХ, дерево	
11	Двери, ворота		RAL 9010 RAL 1015 RAL 1011	Алюминий, сталь, дерево	
12	Панно		RAL 9010	Алюминий	
13	Безрамное складывающееся остекление			Стекло закаленное	
14	Металлические ограждения			Нержавеющая сталь	
15	Колонны		RAL 8029	Окрашенная сталь, Нержавеющая сталь	
16	Козырки			Нержавеющая сталь	

СОГЛАСОВАНО
 1^й заместитель начальника ДГА
 г. Перми - главный архитектор
 Д.Ю. Запшин
 « 23 » 11 2023 г.

Взаим.инв.№
 Подпись и дата
 Инв.№ подл.


ПЗ3-Л-10/2023-КП											
Колерный паспорт объекта капитального строительства по адресу: ул. Пермская, 33, Ленинский район, г. Пермь											
Изм.	Кол.уч	Лист	№док.	Подпись	Дата						
Разработал		Шустова			11.23						
ГИП		Костров			11.23						
				Здание жилого, административного и социально-бытового назначения	<table border="1"> <tr> <td>Стадия</td> <td>Лист</td> <td>Листов</td> </tr> <tr> <td>П</td> <td>1</td> <td>13</td> </tr> </table>	Стадия	Лист	Листов	П	1	13
Стадия	Лист	Листов									
П	1	13									
Общие данные (начало)				АО «КОРТЕКС»							

Инструкция о порядке производства работ, связанных с окраской фасадов и всех наружных частей зданий, сооружений, строений, расположенных на территории города Перми



Ситуационный план

1. Окраска (отделка) фасадов и всех наружных частей зданий, сооружений, строений, расположенных на территории города Перми, может производиться лишь на основании паспорта внешнего облика объекта капитального строительства (колерного паспорта), согласованного с департаментом градостроительства и архитектуры администрации г. Перми (далее – ДГА).
2. До начала процесса окраски (отделки) здания или какого-либо сооружения должны быть произведены работы по капитальному ремонту всех без исключения его наружных частей, подлежащих окраске.
3. До начала ремонта зданий, имеющих газосветовую рекламу, сообщить рекламораспространителю о предстоящих работах на фасаде здания с целью сохранения вывесок либо их демонтажа.
4. Полуразрушенные и разрушенные архитектурные художественно-скульптурные элементы фасада: карнизы, фризы, колонны, пилястры, сандрики, кронштейны, обрамления проемов, различные лепные украшения, барельефы, мозаика, художественная роспись и т.п. подлежат обязательному восстановлению в своем первоначальном виде. Категорически запрещается производить окраску здания без предварительного восстановления указанных элементов декора фасада.
5. Металлические поверхности отдельных элементов фасада: чугунные решетки, ограждения балконов и лестниц, элементы входных групп, двери, кронштейны и прочие архитектурно-художественные элементы фасада перед окраской очищаются от грязи, ржавчины, старой краски и покрываются вновь атмосферостойкой краской для металлических поверхностей.
6. В соответствии с выданными образцами цвета (колерами) на окраску (отделку) здания организация, производящая ремонт здания, составляет пробные образцы цвета, которые наносятся на подготовленную для покраски поверхность стены в уровне 1-го этажа здания (не выше 1,5 метров от земли).
7. Проверку и согласование пробного образца цвета (выкраса колера) производит уполномоченный представитель ДГА. Без указанных проверки и согласования производить окраску (отделку) фасадов здания категорически запрещается.
8. Домоуправления, организации и учреждения, производящие окраску (отделку) и связанный с нею ремонт фасадов здания, несут ответственность за выполнение настоящей инструкции и могут быть привлечены к административной ответственности за ее нарушение в соответствии со статьей 6.8.2 «Нарушение требований к внешнему виду фасадов зданий, строений, сооружений» Закона Пермского края от 06.04.2015 № 460-ПК «Об административных правонарушениях в Пермском крае».
9. По всем вопросам, связанным с производством работ, необходимо обращаться в ДГА по адресу: г. Пермь, ул. Сибирская, 15, каб. 315, тел. 212-76-98.

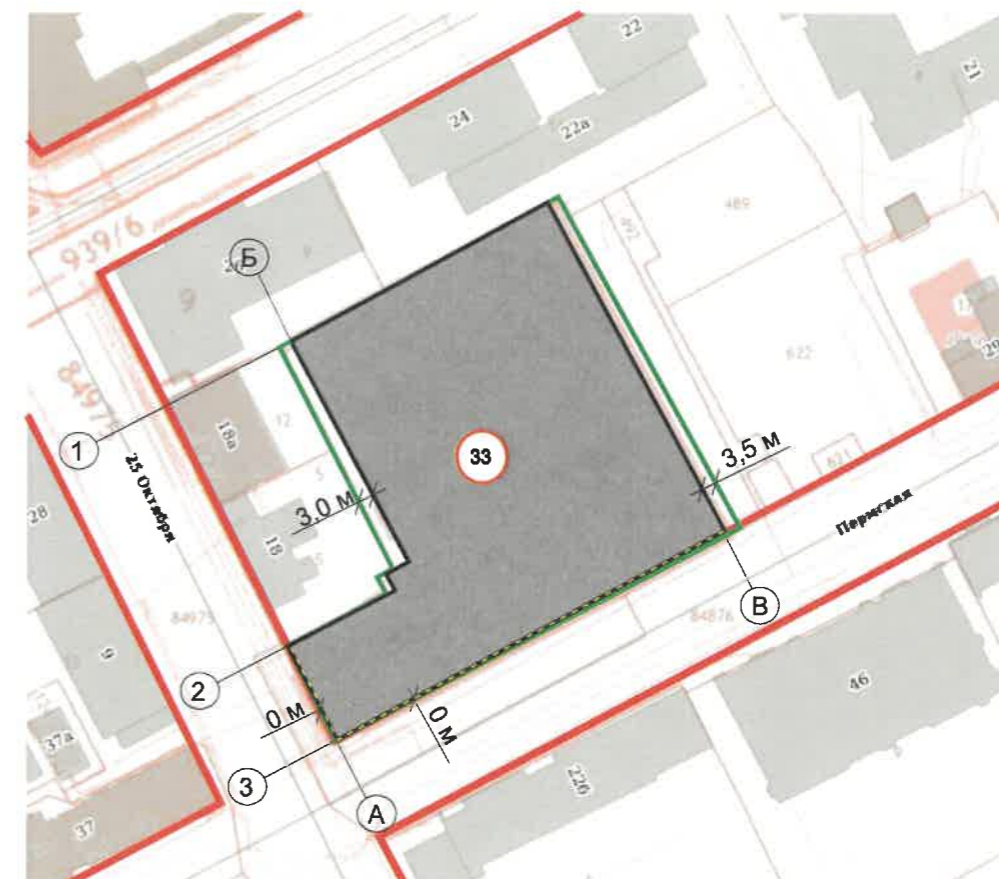

Ведомость ссылочных и прилагаемых документов

ОБОЗНАЧЕНИЕ	НАИМЕНОВАНИЕ	ПРИМЕЧАНИЕ
	<u>Ссылочные документы</u>	
Постановление администрации г. Перми от 22.02.2017 № 130	«Об утверждении Порядка и критерии согласовании колерного паспорта, требования к содержанию колерного паспорта»	
Решение Пермской городской Думы VI созыва от 15.12.2020 № 277	«Об утверждении правил благоустройства территории города Перми»	
от 27.08.2019 № СЭД-55-001-06-272	«О включении выявленного объекта культурного наследия - достопримечательного места «Губернский центр» в Единый государственный реестр объектов культурного наследия (памятников истории и культуры) народов Российской Федерации»	
от 30.01.2020	Решение Государственной инспекции по охране объектов культурного наследия Пермского края	
от 26.12.2016 СЭД-22-01-26-614	Паспорт внешнего облика капитального строительства по ул.Пермской, 33 Ленинского района г.Перми шифр: П33-12-2016-ОФ	согласован 27.12.2016
от 17.01.2020 059-22-01-26-194	Паспорт внешнего облика капитального строительства по ул.Пермской, 33 Ленинского района г.Перми шифр: П33-Л-11/2019-КП	согласован 20.01.2020
от 22.12.2021 059-22-01-26-5822	Паспорт внешнего облика капитального строительства по ул.Пермской, 33 Ленинского района г.Перми шифр: П33-Л-12/2021-КП	согласован 16.02.2022
от 31.10.2022 059-22-01-26-4059	Паспорт внешнего облика капитального строительства по ул.Пермской, 33 Ленинского района г.Перми шифр: П33-Л-12/2022-КП	согласован 09.11.2022


- 33 - здание жилого, административного и социально-бытового назначения по адресу: г. Пермь, Ленинский район, ул.Пермская, 33
- - фасады с местами размещения средств размещения информации, рекламных конструкций
- (красная линия) - красная линия (здание размещается по границам красных линий)
- (зеленая линия) - земельный участок с кадастровым номером 59:01:4410086:488

Взам.инв.№

Подпись и дата

Инв.№ подл.

П33-Л-10/2023-КП					
Колерный паспорт объекта капитального строительства по адресу: ул. Пермская, 33, Ленинский район, г. Пермь					
Изм.	Кол.уч	Лист	№ док.	Подпись	Дата
Разработал		Шустова			11.23
ГИП		Костров			11.23
Общие данные (продолжение)					АО «КОРТЕКС»

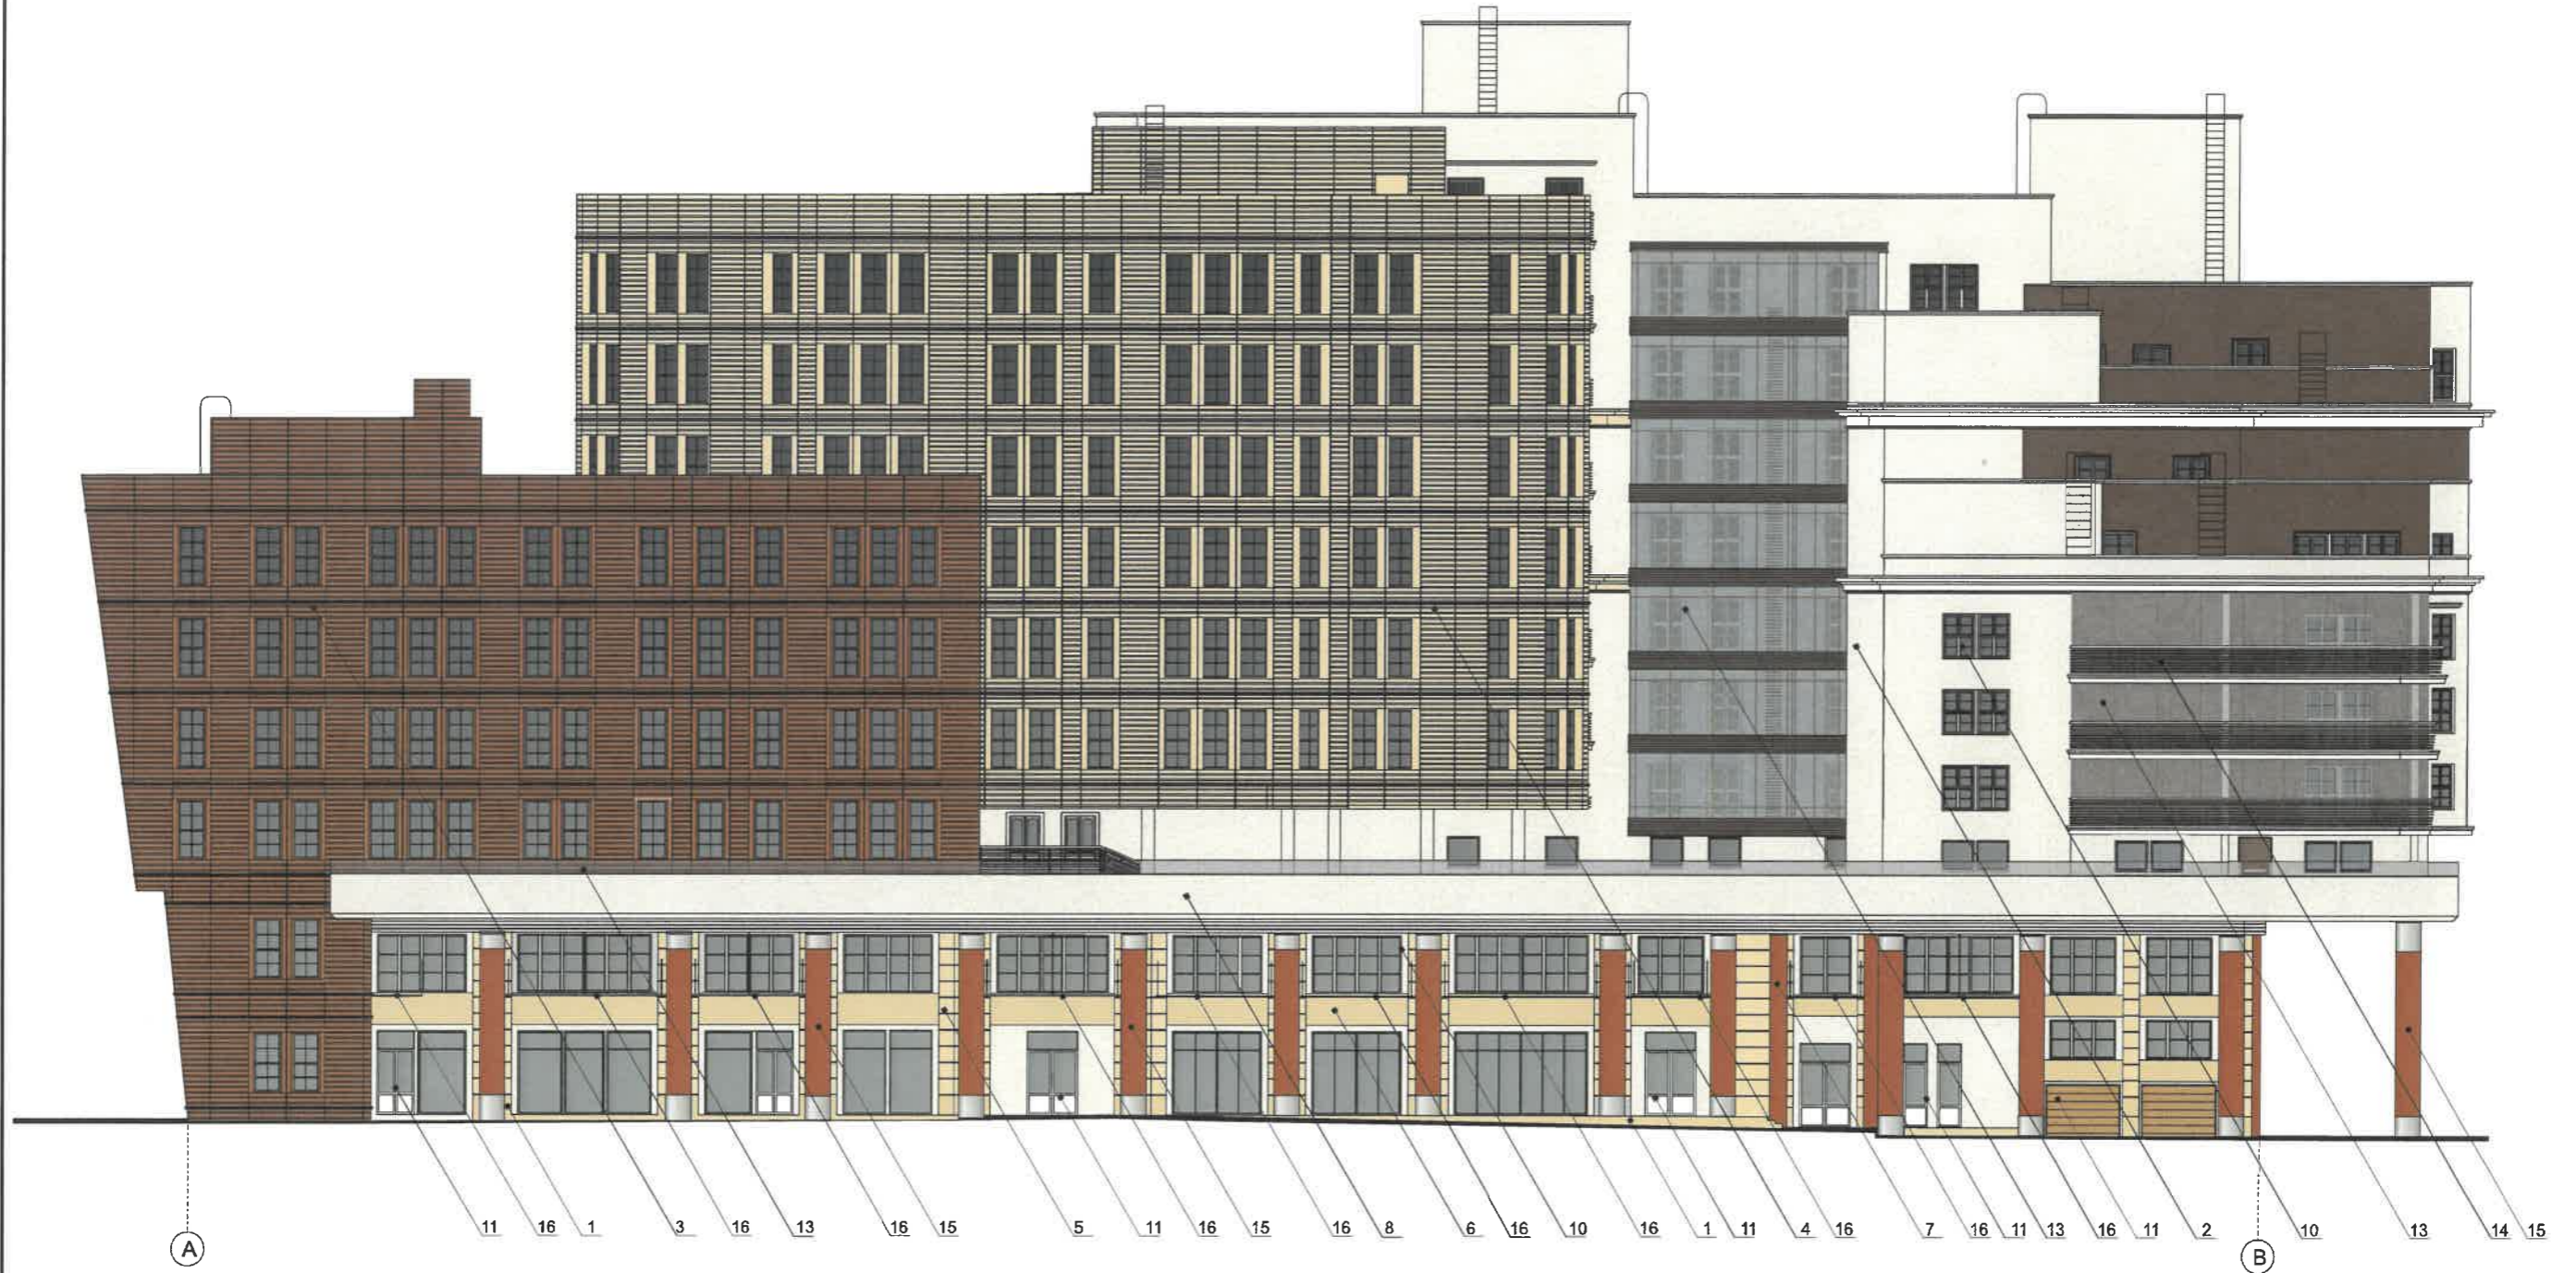

УСЛОВИЯ ПЕРЕУСТРОЙСТВА ВХОДНЫХ ГРУПП:

1. В соответствии с Приказом Государственной инспекции по охране объектов культурного наследия Пермского края от 27.08.2019 № СЭД-55-001-06-272 «О включении выявленного объекта культурного наследия - достопримечательного места «Губернский центр» в единый государственный реестр объектов культурного наследия (памятников истории и культуры) народов Российской Федерации» (далее - Приказ) установлен предельно допустимый размер выступа элементов зданий и сооружений из плоскости наружной стены фасада здания (крыльца, навесы, эркеры, балконы): не более 1,2 м.
2. Согласно данному Приказу запрещается сооружение внешних тамбуров входных групп, размещение на фасадах антенн, наружных блоков вентиляции и кондиционирования, вентиляционных труб, элементов систем газоснабжения и других технологических элементов здания.
3. Размещение указанных технологических элементов на фасадах здания должно быть обязательно согласовано с Государственной инспекцией по охране объектов культурного наследия Пермского края.


УСЛОВНЫЕ ОБОЗНАЧЕНИЯ:

- 1 - выноска и номер позиции согласно Ведомости отделки фасадов на листе 1^а
- А - условная координационная ось

СОГЛАСОВАНО
 заместитель начальника ДГА
 г. Перми - главный архитектор
 Д.Ю. Лапшин
 «23» 11 2023 г.

Взам.инв.№
Подпись и дата
Инв.№ подл.

						ПЗЗ-Л-10/2023-КП			
						Колерный паспорт объекта капитального строительства по адресу: ул. Пермская, 33, Ленинский район, г. Пермь			
Изм.	Кол.уч	Лист	№ док.	Подпись	Дата	Здание жилого, административного и социально-бытового назначения	Стадия	Лист	Листов
Разработал		Шустова		<i>[Signature]</i>	11.23		П	4	
ГИП		Костров		<i>[Signature]</i>	11.23				
						Главный фасад (ул.Пермская)	АО «КОРТЕКС»		

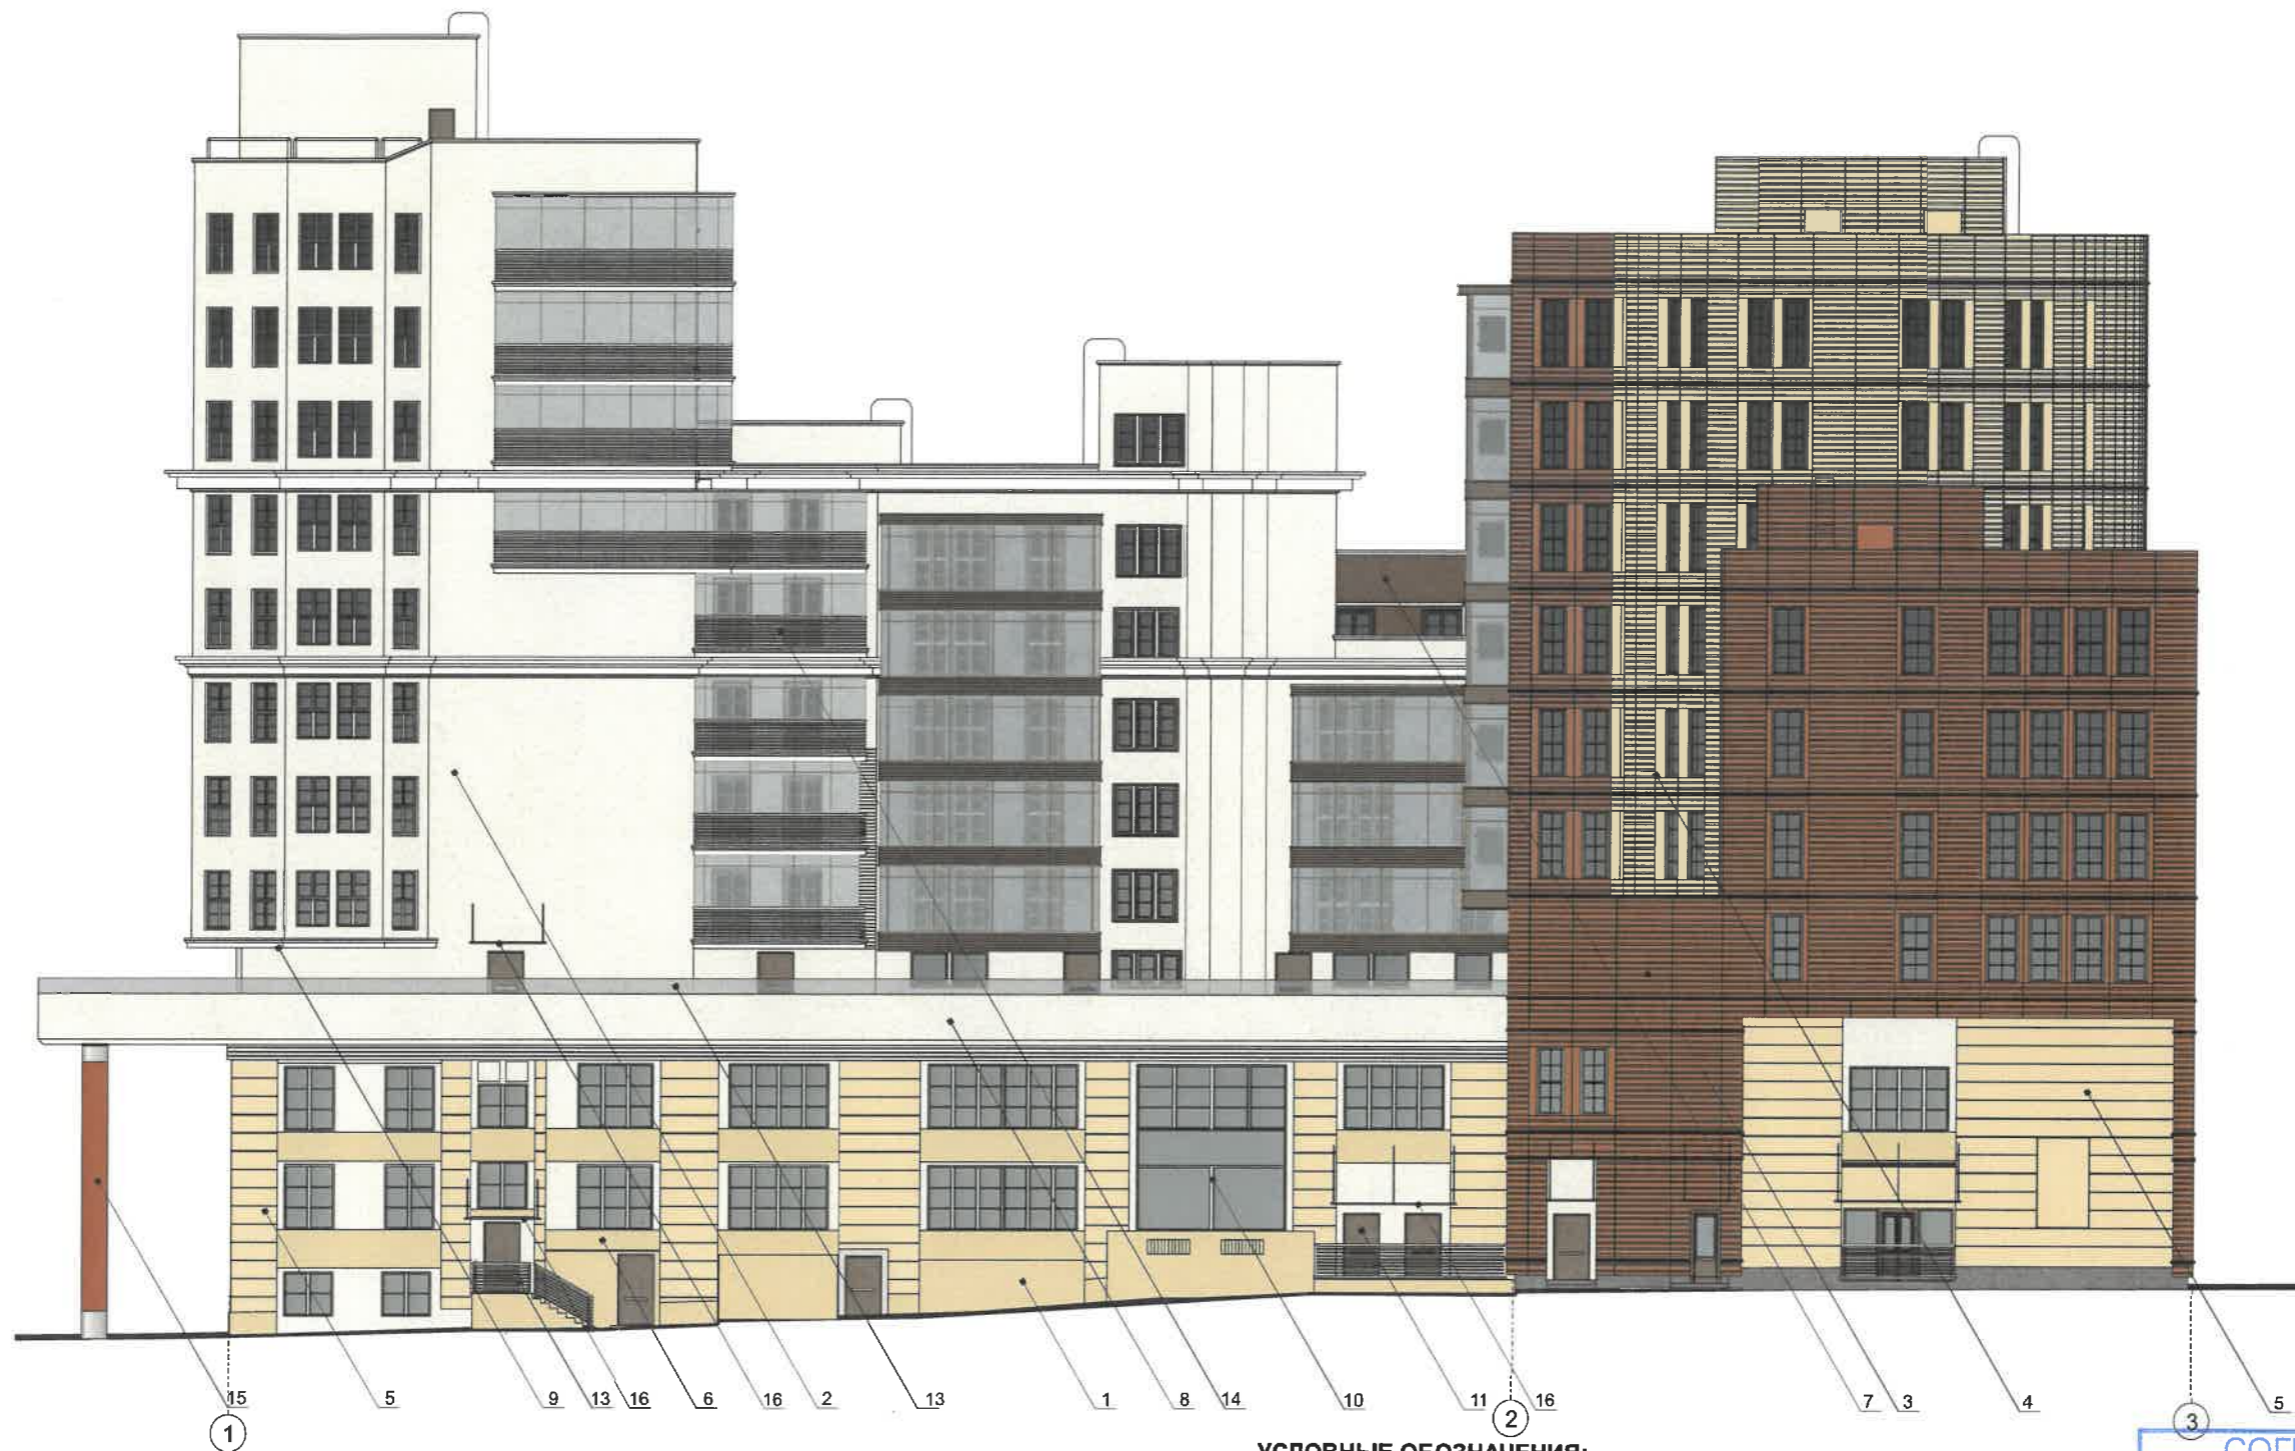

УСЛОВНЫЕ ОБОЗНАЧЕНИЯ:

- 1 - выноска и номер позиции согласно Ведомости отделки фасадов на листе 1
- А - условная координационная ось

СОГЛАСОВАНО
 1^й заместитель начальника ДГА
 г. Перми - главный архитектор
 Д.Ю. Лапшин
 «23» 11 2023

ПРИМЕЧАНИЕ:

1. Условия устройства и переустройства входных групп см. лист 4;
2. Условия размещения дополнительного оборудования см. лист 5

						ПЗЗ-Л-10/2023-КП			
						Колерный паспорт объекта капитального строительства по адресу: ул. Пермская, 33, Ленинский район, г. Пермь			
Изм.	Кол.уч	Лист	№ док.	Подпись	Дата	Здание жилого, административного и социально-бытового назначения	Стадия	Лист	Листов
Разработал		Шустова			11.23		П	6	
ГИП		Костров			11.23				
						Главный фасад (ул. 25-го Октября)	АО «КОРТЕКС»		

Взам. инв. №
 Подпись и дата
 Инв. № подл.



УСЛОВНЫЕ ОБОЗНАЧЕНИЯ:


- 1 - выноска и номер позиции согласно Ведомости отделки фасадов на листе 1
- A - условная координационная ось

СОГЛАСОВАНО
 1й заместитель начальника ДГА
 г. Перми - главный архитектор
 Д.Ю. Лапшин
 «23» 11 2023 г.

ПРИМЕЧАНИЕ:

1. Условия устройства и переустройства входных групп см. лист 4;
2. Условия размещения дополнительного оборудования см. лист 5

						ПЗЗ-Л-10/2023-КП			
						Колерный паспорт объекта капитального строительства по адресу: ул. Пермская, 33, Ленинский район, г. Пермь			
Изм.	Кол.уч	Лист	Недок.	Подпись	Дата	Здание жилого, административного и социально-бытового назначения	Стадия	Лист	Листов
Разработал		Шустова			11.23		П	7	
ГИП		Костров			11.23				
						Боковой фасад (ул. Максима Горького)	АО «КОРТЕКС»		

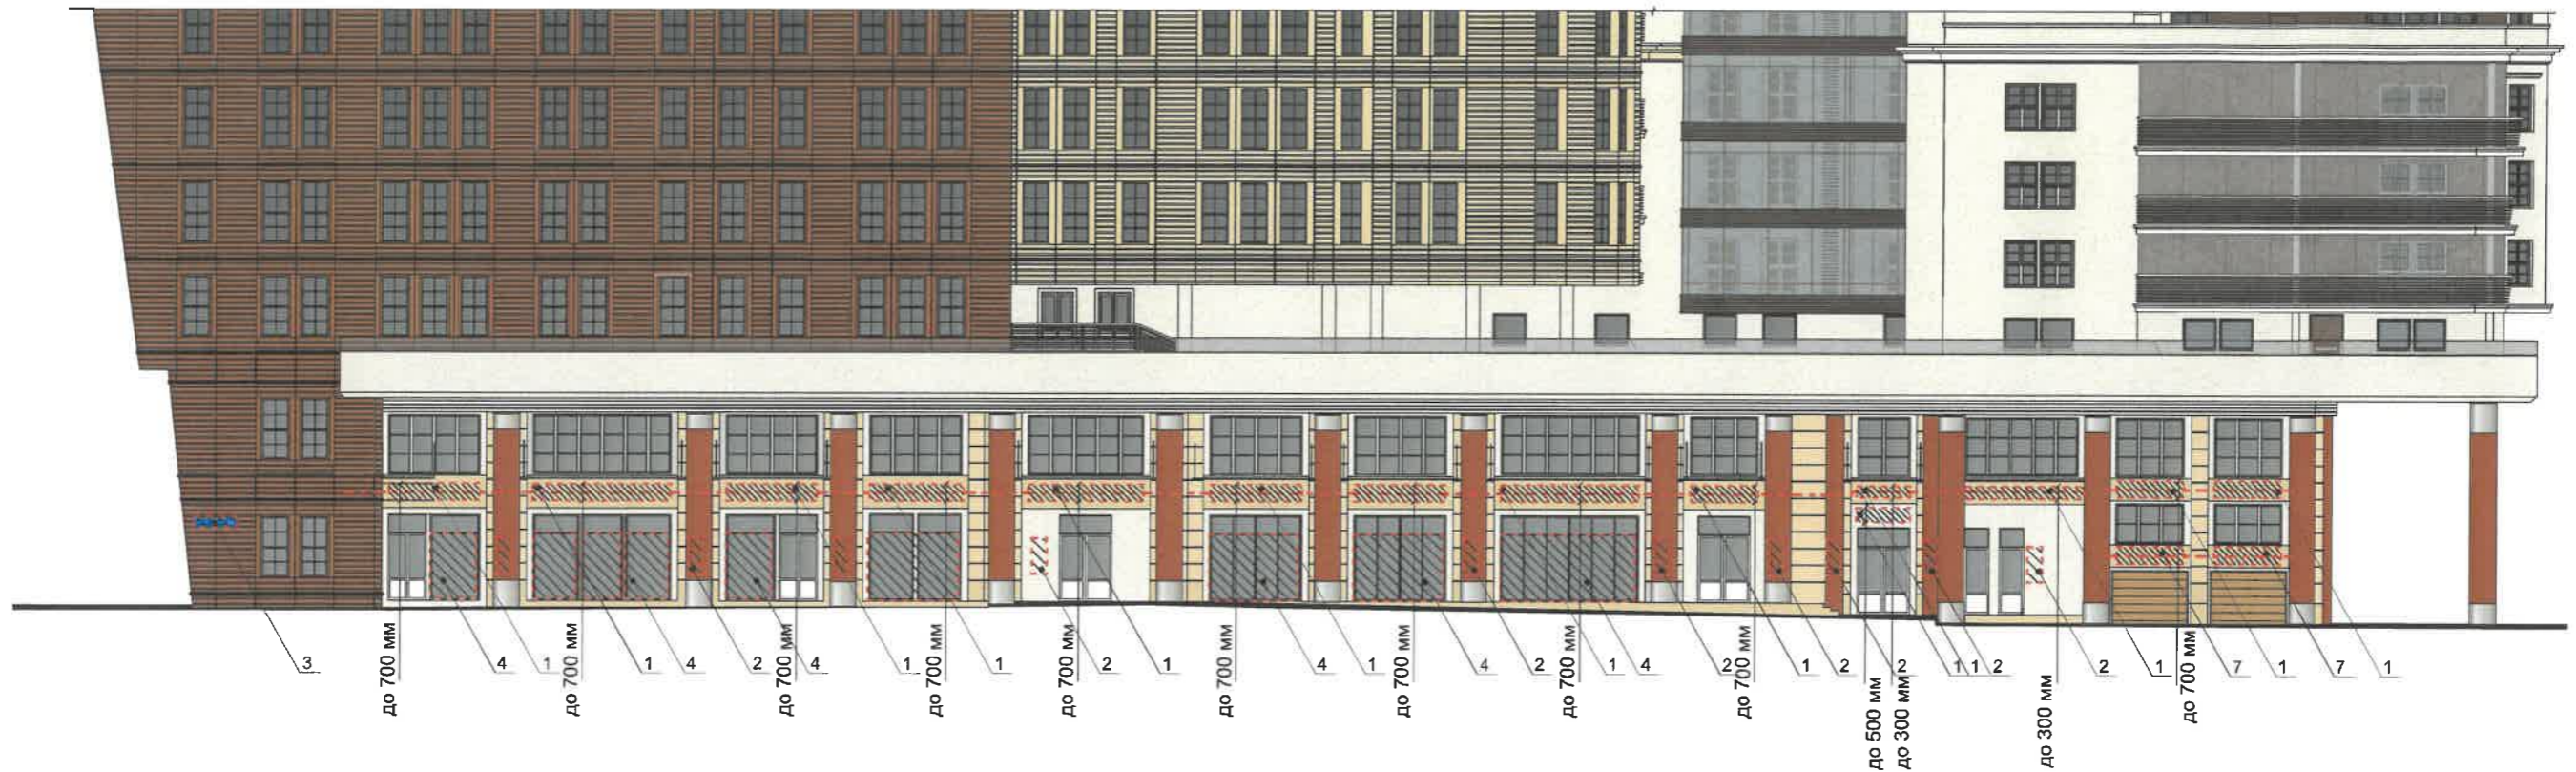

Условия размещения средств размещения информации, рекламных конструкций.

Ведомость средств размещения информации, рекламных конструкций

- Согласно приказу государственной инспекции по охране объектов культурного наследия Пермского края от 27.08.2019 № СЭД-55-001-06-272 «О включении выявленного объекта культурного наследия - достопримечательного места «Губернский центр» в Единый государственный реестр объектов культурного наследия (памятников истории и культуры) народов Российской Федерации» запрещается:
 - размещение рекламных конструкций и вывесок с размером информационного поля, превышающим 1,2 м по короткой стороне или 1,8 метра по длинной стороне, за исключением вывесок в виде отдельных накладных букв без использования подложки, размещаемых на фасадах;
 - размещение на фасадах рекламных конструкций и вывесок, совокупная площадь которых превышает 5% площади фасада;
 - размещение рекламных конструкций и вывесок, перекрывающих архитектурные элементы фасадов зданий.
- Средства размещения информации располагаются относительно условной прямой линии - единой горизонтальной оси. Местоположение оси на фасаде определяется как половина расстояния между верхним и нижним архитектурным элементом (окна, наличники, карниз, фриз и др.), выделяющимися (западающим, выступающим) из плоскости стены.
- Размещение вывесок и рекламных конструкций должно осуществляться в границах места допустимого размещения средств размещения информации, рекламных конструкций, установленных данным колерным паспортом объекта капитального строительства.
- В случае размещения рекламной конструкции на фасаде здания, строения, сооружения, такая конструкция должна быть отражена в составе нового колерного паспорта, а ее размещение должно осуществляться в соответствии с действующим порядком установки и эксплуатации рекламных конструкций на территории города Перми, утвержденным решением Пермской городской Думы, с последующим получением разрешения на установку и эксплуатацию рекламной конструкции в установленном порядке.
- Размещение вывесок, перекрывающих оконные проемы, а также размещение вывесок на балконах и лоджиях зданий, должно быть согласовано с собственниками помещений, к которым относятся указанные оконные проёмы, балконы и лоджии.

№	тип объекта, материал, способ крепления	цвет (с указанием RAL)	наличие подсветки
1.	Объемные буквы и/или логотип без подложки на направляющих в цвет фасада, панель-кронштейн. Выполнены из оргстекла, пластика, металла. Высотой не более 700 мм.	Фирменные цвета (см. лист 14)	Внутренняя подсветка
2.	Информационная табличка (режимник) Выполнен из латунного листа, гравировка	Фирменные цвета (см. лист 14)	При необходимости
3.	Индивидуальный указатель с наименованием улицы и номером дома (600x300мм) Выполнен из оргстекла, пластика, металла.	R-(0), G-(20), B-(120)	Внутренняя подсветка
4.	Информация - пленочная аппликация в виде текста или контурного изображения на стекле. Площадь выклейки - не более 30% от площади остекления. Самоклеящиеся пленки по стеклу или Вывеска - панно, размещенное в оконном проеме за стеклом. Площадь панно - не более 50% от площади остекления. Металл, пластик, пленки	Фирменные цвета (см. лист 14)	Без подсветки
5.	Навигационная табличка (2600x1200 мм). Выполнены из металла с выклейкой пленкой ПВХ	Фон RAL 9001	При необходимости
6.	Объемные буквы без подложки с названием комплекса на направляющих в цвет фасада (крышная вывеска). Выполнены из оргстекла, пластика, металла.	Фирменные цвета (см. лист 14)	Внутренняя подсветка
7.	Навигационная табличка паркинга. Выполнены из металла с выклейкой пленкой ПВХ	Фирменные цвета (см. лист 14)	При необходимости

Управление архитектуры и городского дизайна
ДГА администрации г.Перми

СООТВЕТСТВУЕТ АРХИТЕКТУРНОМУ
ОБЛИКУ ГОРОДА ПЕРМИ

«23» 11 / 2023

Корсаков С.А. Подпись

Условные обозначения

- ось размещения средств размещения информации, рекламных конструкций
- место допустимого размещения средств размещения информации, рекламных конструкций
- выноска и номер позиции согласно Ведомости размещения информации, рекламных конструкций

						ПЗ3-Л-10/2023-КП			
						Колерный паспорт объекта капитального строительства по адресу: ул. Пермская, 33, Ленинский район, г. Пермь			
Изм.	Кол.уч	Лист	№ док.	Подпись	Дата	Здание жилого, административного и социально-бытового назначения	Стадия	Лист	Листов
Разработал		Шустова			11.23		П	8	
ГИП		Костров			11.23	Размещение средств размещения информации, рекламных конструкций	АО «КОРТЕКС»		


Взам. инв. №

Подпись и дата

Инв. № подл.



Схема компоновки объемных букв и/или логотипов, знаков относительно оси размещения средств размещения информации

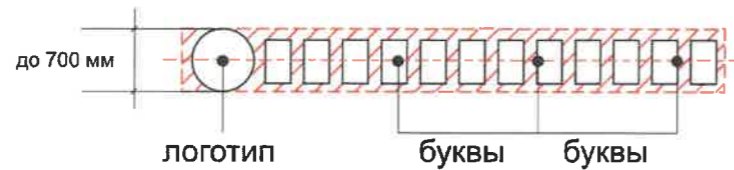

Информационная табличка подъездов, указателей организаций



Навигационные таблички



Пример навигационных табличек в паркинг



Управление архитектуры и городского дизайна
ДГА администрации г.Перми
СООТВЕТСТВУЕТ АРХИТЕКТУРНОМУ
ОБЛИКУ ГОРОДА ПЕРМИ
«23» 11 / 2023
Карась С.А. Подпись

Условные обозначения

- ось размещения средств размещения информации, рекламных конструкций
- место допустимого размещения средств размещения информации, рекламных конструкций
- выноска и номер позиции согласно Ведомости размещения информации, рекламных конструкций на листе 8

						ПЗЗ-Л-10/2023-КП			
						Колерный паспорт объекта капитального строительства по адресу: ул. Пермская, 33, Ленинский район, г. Пермь			
Изм.	Кол.уч	Лист	№ док.	Подпись	Дата	Здание жилого, административного и социально-бытового назначения	Стадия	Лист	Листов
Разработал	Шустова				11.23		П	9	
				Костров	11.23	Размещение средств размещения информации, рекламных конструкций	АО «КОРТЕКС»		

Взам. инв. №
Подпись и дата
Инв. № подл.



СОГЛАСОВАНО
1й заместитель начальника ДГА
г. Перми - главный архитектор
Д.Ю. Лапшин
«23» 11 2023 г.

Необходимые требования архитектурно-художественной подсветки объектов:

1. Отсутствие слепящего действия на водителей транспортных средств и пешеходов;
2. Устанавливаются с учетом особенностей композиции фасада здания, без ущерба визуальным характеристикам;
3. Обеспечение хорошей видимости и выразительности в вечернее время;
4. Соотношение фоновых акцентных элементов световой композиции;
5. Использовать источники света с цветовой температурой выше 3500 Кельвинов;
6. Освещение МФК «Москва» подсвечивается профессиональным светодиодным оборудованием.

Основные типы подсветки здания:
- Контурная, локальная.

Условные обозначения:

- контурный источник света
- точечный источник света

П33-Л-10/2023-КП


Колерный ласпорт объекта капитального строительства
по адресу: ул. Пермская, 33, Ленинский район, г. Пермь


Изм.	Кол.уч	Лист	№док.	Подпись	Дата	Стадия	Лист	Листов
Разработал		Шустова			11.23	Здание жилого, административного и социально-бытового назначения	П	12
ГИП		Костров			11.23			
Архитектурно-художественная подсветка						АО «КОРТЕКС»		


Взам.инв.№


Подпись и дата


Инв.№ подл.

Позиция ведомости отделки фасадов	RAL 1015	C: 0	
		M: 5	
		Y: 30	
		K: 10	
		R: 234	
		G: 222	
1, 6, 11		B: 189	

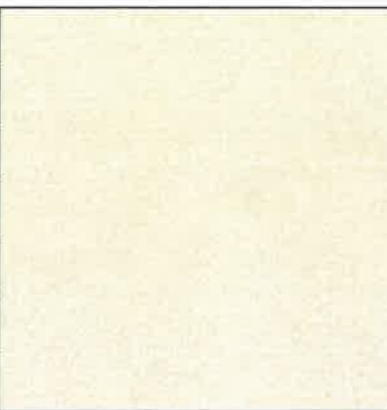
Позиция ведомости отделки фасадов	RAL 9001	C: 0	
		M: 0	
		Y: 10	
		K: 5	
		R: 239	
		G: 235	
8, 9		B: 220	


Позиция согласно ведомости отделки фасадов	Стекло (ограждения)	
13		

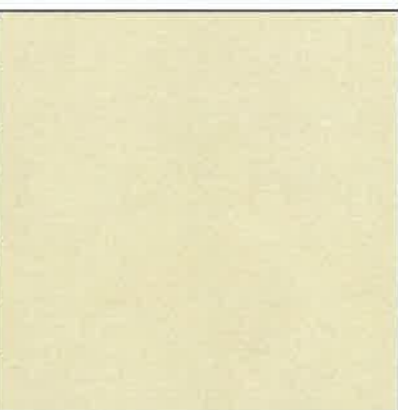
Позиция ведомости отделки фасадов	RAL 1013	C: 0	
		M: 5	
		Y: 20	
		K: 10	
		R: 233	
		G: 229	
2, 4, 5		B: 206	


Позиция согласно ведомости отделки фасадов	RAL 9010	C: 0	
		M: 0	
		Y: 5	
		K: 0	
		R: 247	
		G: 249	
10, 11, 12		B: 239	

Позиция согласно ведомости отделки фасадов	Нержавеющая сталь	
14		

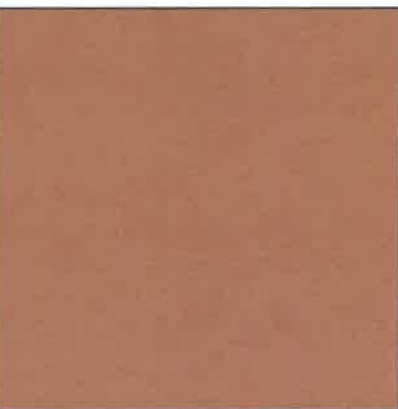Позиция ведомости отделки фасадов	RAL 8004	C: 40	
		M: 80	
		Y: 80	
		K: 10	
		R: 143	
		G: 78	
3		B: 53	



Позиция ведомости отделки фасадов	RAL 7016	C: 60	
		M: 30	
		Y: 30	
		K: 80	
		R: 55	
		G: 63	
10		B: 67	

Позиция ведомости отделки фасадов	RAL 1011	C: 60	
		M: 30	
		Y: 30	
		K: 80	
		R: 55	
		G: 63	
11		B: 67	

Позиция ведомости отделки фасадов	RAL 8028	M: 50	
		Y: 70	
		K: 80	
		R: 78	
		G: 59	
7		B: 43	

СОГЛАСОВАНО
1^й заместитель начальника ДГА
г. Перми - главный архитектор
Д.Ю. Лапшин
«23» 11 2023 г.

Взам.инв.№
Подпись и дата
Инв.№ подл.

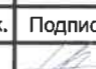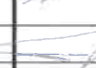						ПЗЗ-Л-10/2023-КП			
						Коперный паспорт объекта капитального строительства по адресу: ул. Пермская, 33, Ленинский район, г. Пермь			
Изм.	Кол.уч	Лист	№док.	Подпись	Дата	Здание жилого, административного и социально-бытового назначения	Стадия	Лист	Листов
	Разработал	Шустова			11.23		П	13	
	ГИП	Костров			11.23				
						Эталонеры колеров	АО «КОРТЕКС»		