

ПРИОРИТЕТ

№ 059-22-01-26-3454 от 18.12.2023
Номер и дата входящего заявления о согласовании колерного паспорта (заполняется ДГА)

Заказчик: ИП Вдовина К.А.

ПАСПОРТ ВНЕШНЕГО ОБЛИКА ОБЪЕКТА КАПИТАЛЬНОГО СТРОИТЕЛЬСТВА (КОЛЕРНЫЙ ПАСПОРТ)

АДРЕС ОБЪЕКТА: г. Пермь, административный район Индустриальный
проспект Декабристов, здание (строение) № 11/1

шифр: ПД11/1 - 2023 - ОФ

ПЕРМЬ 2023 г.

Ведомость чертежей

ЛИСТ	НАИМЕНОВАНИЕ	ПРИМЕЧАНИЯ
1-2	Общие данные	
3	Существующее состояние фасадов (фотофиксация)	
4	Главный фасад	
5	Дворовой фасад	
6	Боковой фасад	
7	Боковой фасад	
8-9	Размещение средств размещения информации, рекламных конструкций.	
10	Эталоны колеров	

Ведомость отделки фасадов

ПОЗ.	ЭЛЕМЕНТ ФАСАДА	ЭТАЛОН КОЛЕРА	ОБОЗНАЧЕНИЕ	ВИД ОТДЕЛКИ	ПРИМ.
1	Цоколь		RAL 8017	Фасадная плитка	
2	Основное поле стен (тип 1)		RAL 9001	Композитный материал	
3	Основное поле стен (тип 2)		RAL 9001	Фасадная плитка	
4	Пожарная лестница		RAL 7040	Металл с покраской атмосферостойкой краской	
5	Переплет витража		RAL 5020	Металлопластик. Стеклопакеты.	
6	Дверные блоки (тип 1)		RAL 5020	Металлопластик. Стеклопакеты.	
7	Дверные блоки (тип 2)		RAL 7045	Металл с полимерным покрытием	
8	Крыльцо, пандус (тип 1)		RAL 7035	Тротуарная плитка	
9	Водосточная труба		RAL 9010	Оцинкованная сталь с полимерным покрытием	
10	Металлические элементы, площадка, стойки		RAL 7043 RAL 7040	Металл с покраской атмосферостойкой краской	
11	Холодный пристрой		RAL 9010	Профилированный лист с полимерным покрытием	
12	Ограждение пандуса, площадки		-	Хромированная сталь	
13	Козырек		RAL 7035	Профилированный лист с полимерным покрытием	
14	Вентиляционные трубы		-	Нержавеющая сталь	

Ведомость чертежей

Объект капитального строительства – 1-этажное здание магазина по адресу: г. Пермь, Индустриальный район, пр-кт Декабристов, д. 11/1;
 Год постройки и ввод в эксплуатацию: 1977 год. Реконструкция: 2018 г.
 В плане здание прямоугольной конфигурации;
 Несущие стены: ж/б каркас, сэндвич-панели;
 Основное поле стен: композитный материал;
 Кровля: плоская.
 Ранее разработанные колерные паспорта: - от 01.02.2023 №059-22-01-26-187.
 Нахождение в границах зон объектов культурного наследия: рассматриваемый объект не располагается в зоне объектов культурного наследия.
 Настоящим колерным паспортом:
 Вносятся изменения в ранее согласованный колерный паспорт от 01.02.2023 №059-22-01-26-187, в части уточнения видов и мест размещения средств размещения информации, рекламных конструкций, которые не повлекут к нарушению архитектурного облика здания.

Цветовое решение и применяемые материалы обеспечивают комплексное решение всех элементов фасадов, единство архитектурного облика здания. Средства размещения информации, рекламные конструкции не нарушат архитектурный облик здания.

Раздел «Архитектурно-художественная подсветка» настоящим колерным паспортом не разрабатывается. Освещение фасада осуществляется за счет свечения окон и вывесок;

Предметом согласования данного колерного паспорта являются: принятые цветовые решения элементов фасада, применяемые материалы существующего объекта недвижимости, а также определение возможных типов размещения средств размещения информации на нем. Средства размещения информации, рекламные конструкции, не соответствующие типу и местам их возможного размещения, подлежат демонтажу.

В соответствии с Градостроительным кодексом Российской Федерации, решением Пермской городской Думы от 15.12.2020 № 277 «Об утверждении Правил благоустройства территории города Перми» и постановлением администрации города Перми от 22.02.2017 № 130 «Об утверждении формы и Порядка согласования паспорта внешнего облика объекта капитального строительства (колерного паспорта)» колерные паспорта либо их изменения не являются разрешительной документацией на строительство, реконструкцию объекта капитального строительства; не являются правовым основанием на устройство (переустройство, демонтаж) пристроек, навесов, козырьков и других архитектурных элементов объекта капитального строительства.

СОГЛАСОВАНО
 1^й заместитель начальника ДГА
 г. Пермь - главный архитектор
 Д.Ю. Лапшин
 «19» / 12 / 2023 г.
 Карасев СВ

Изм.						Кол.уч			Лист			Недок.			Подпись			Дата		
Разработал						Попова						12.23								
Здание магазина												Стадия	Лист	Листов						
												П	1							
Общие данные (начало)												ПРИОРИТЕТ								

шифр: ПД11/1 - 2023 - ОФ

Колерный паспорт объекта капитального строительства по проспекту Декабристов, 11/1 в Индустриальном районе города Перми


Инструкция о порядке производства работ,
связанных с окраской фасадов и всех наружных частей зданий,
строений, сооружений, расположенных на территории города Перми

1. Окраска (отделка) фасадов и всех наружных частей зданий, сооружений, строений, расположенных на территории города Перми, может производиться лишь на основании паспорта внешнего облика объекта капитального строительства (колерного паспорта), согласованного с департаментом градостроительства и архитектуры администрации г. Перми (далее – ДГА).
2. До начала процесса окраски (отделки) здания или какого-либо сооружения должны быть произведены работы по капитальному ремонту всех без исключения его наружных частей, подлежащих окраске.
3. До начала ремонта зданий, имеющих газосветовую рекламу, сообщить рекламораспространителю о предстоящих работах на фасаде здания с целью сохранения вывески либо их демонтажа.
4. Полуразрушенные и разрушенные архитектурные художественно-скульптурные элементы фасада: карнизы, фризy, колонны, пилястры, сандрики, кронштейны, обрамления проемов, различные лепные украшения, барельефы, мозаика, художественная роспись и т.п. подлежат обязательному восстановлению в своем первоначальном виде. Категорически запрещается производить окраску здания без предварительного восстановления указанных элементов декора фасада.
5. Металлические поверхности отдельных элементов фасада: чугунные решетки, ограждения балконов и лестниц, элементы входных групп, двери, кронштейны и прочие архитектурно-художественные элементы фасада перед окраской очищаются от грязи, ржавчины, старой краски и покрываются вновь атмосферостойкой краской для металлических поверхностей.
6. В соответствии с выданными образцами цвета (колерами) на окраску (отделку) здания организация, производящая ремонт здания, составляет пробные образцы цвета, которые наносятся на подготовленную для покраски поверхность стены в уровне 1-го этажа здания (не выше 1,5 метров от земли).
7. Проверку и согласование пробного образца цвета (выкрас колера) производит уполномоченный представитель ДГА. Без указанных проверки и согласования производить окраску (отделку) фасадов здания категорически запрещается.
8. Домууправления, организации и учреждения, производящие окраску (отделку) и связанный с нею ремонт фасадов здания, несут ответственность за выполнение настоящей инструкции и могут быть привлечены к административной ответственности за ее нарушение в соответствии со статьей 6.8.2 «Нарушение требований к внешнему виду фасадов зданий, строений, сооружений» Закона Пермского края от 06.04.2015 № 460-ПК «Об административных правонарушениях в Пермском крае».
9. По всем вопросам, связанным с производством работ, необходимо обращаться в ДГА по адресу: г. Пермь, ул. Сибирская, 15, каб. 315, тел. 212-76-98.

Ведомость ссылочных и прилагаемых документов

ОБОЗНАЧЕНИЕ	НАИМЕНОВАНИЕ	ПРИМЕЧАНИЕ
	<u>Ссылочные документы</u>	
Постановление администрации г. Перми от 22.02.2017 № 130	«Об утверждении формы и Порядка согласования паспорта внешнего облика объекта капитального строительства (колерного паспорта)»	
Решение Пермской городской Думы от 15.12.2020 № 277	«Об утверждении Правил благоустройства территории города Перми»	
№059-22-01-26-187 от 01.02.2023	Колерный паспорт объекта капитального строительства по проспекту Декабристов, 11/1 в Индустриальном районе города Перми (шифр 5906-22-093-КПФ)	Согласован 09.02.2023

Ситуационный план

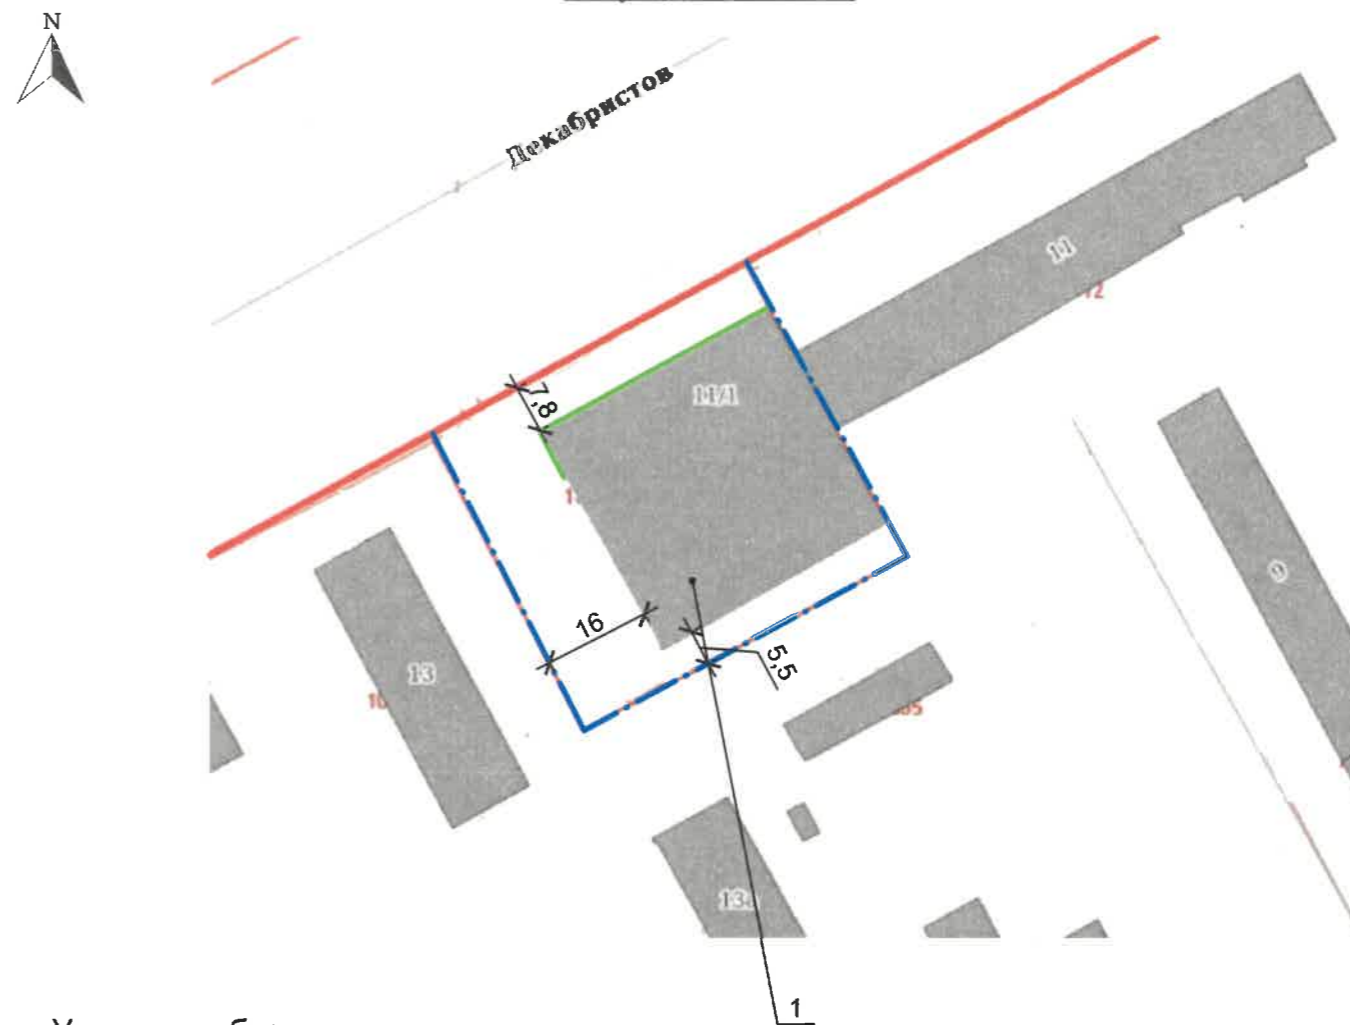

Условные обозначения

- 1 - здание магазина по проспекту Декабристов, д. 11/1 в Индустриальном районе города Перми.
- - Фасады с местами размещения средств размещения информации, рекламных конструкций.
- · - - Границы земельного участка с кадастровым номером 59:01:4410658:1862, предоставленного для размещения здания
- - Красные линии
- * 1 м * - Расстояния от здания до границ земельного участка, красных линий

ПРИМЕЧАНИЕ: Границы земельного участка и его номер приведены с сайта <https://pkk.rosreestr.ru/>, красные линии приведены с сайта <https://isogd.gorodperm.ru/>, координатные оси расставлены условно


						шифр: ПД11/1 - 2023 - ОФ			
						Колерный паспорт объекта капитального строительства по проспекту Декабристов, 11/1 в Индустриальном районе города Перми			
Изм.	Кол.уч	Лист	№док.	Подпись	Дата	Здание магазина	Стадия	Лист	Листов
							П	2	
						Общие данные (окончание)			



Фотофиксация выполнена в октябре 2023 года

						шифр: ПД11/1 - 2023 - ОФ			
						Колерный паспорт объекта капитального строительства по проспект Декабристов, 11/1 в Индустриальном районе города Перми			
Изм.	Кол.уч	Лист	№док.	Подпись	Дата	Здание магазина	Стадия	Лист	Листов
	Разработал	Попова		<i>PP</i>	12.23		П	3	
						Фотофиксация фасадов	ПРИОРИТЕТ		

Примыкание к жилому зданию по адресу: город Пермь, Индустриальный район, проспект Декабристов, 11

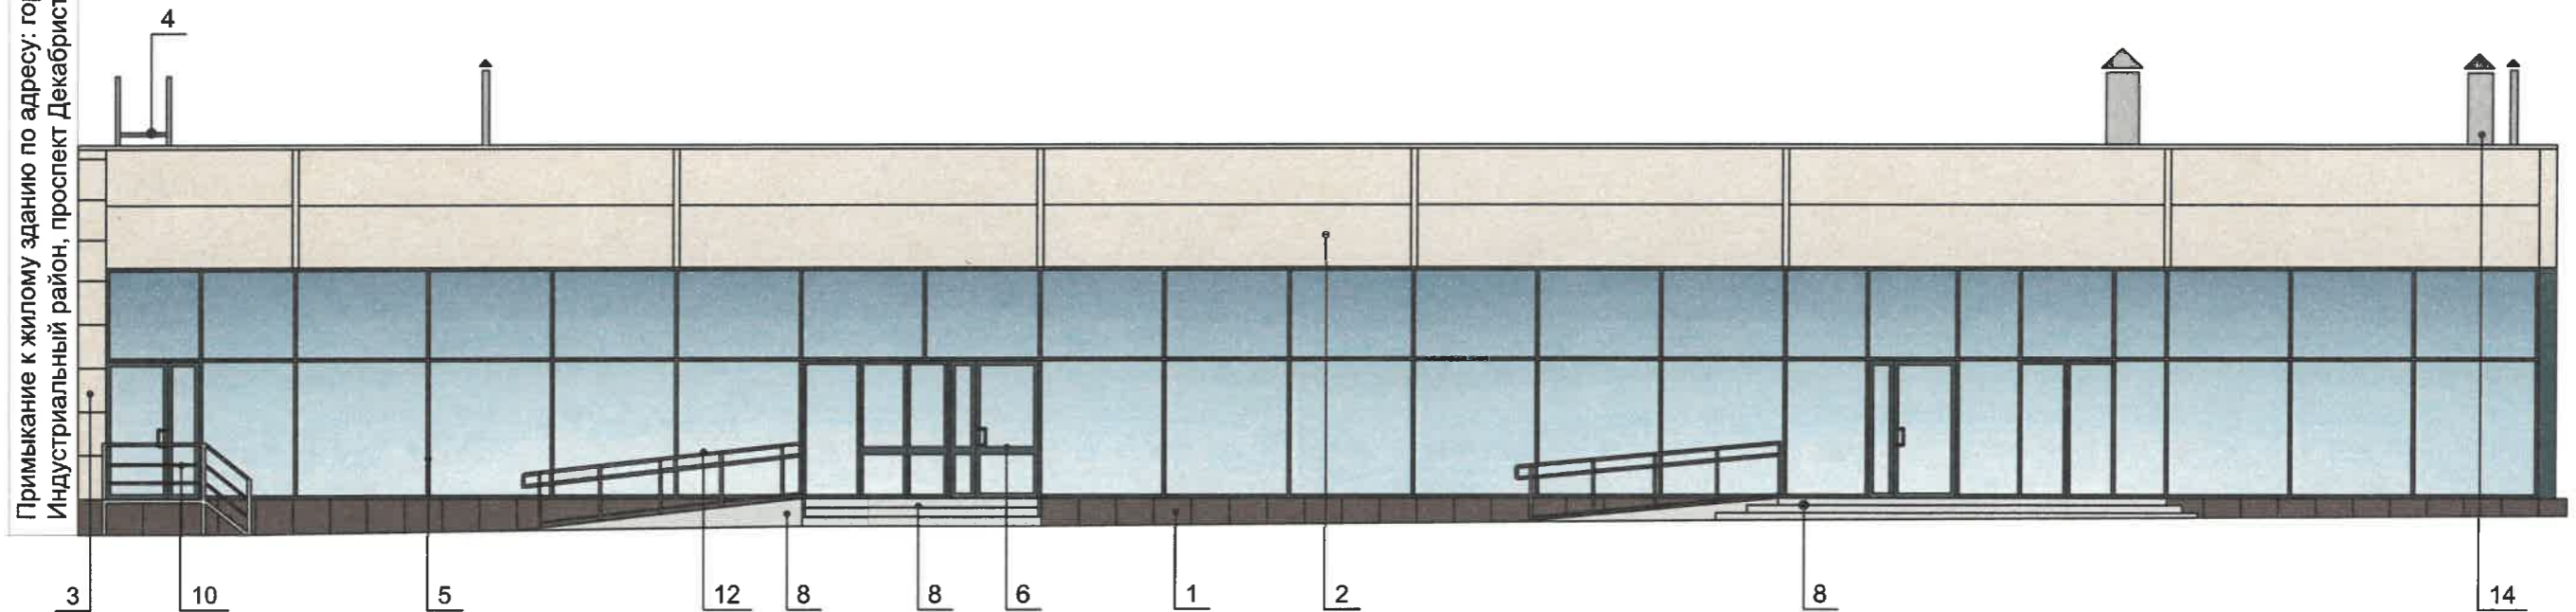

ПРИМЕЧАНИЕ:


1. В случае, если наружные лестницы при дополнительно устроенных входах в общественные помещения здания выходят за границы предоставленного земельного участка и красные линии квартала, то устройство дополнительных или переустройство существующих входных групп требует получения разрешения в установленном порядке.
2. Требования к входным группам установлены пунктом 11.7 Правил благоустройства территории города Перми, утвержденных Решением Пермской городской Думы от 15.12.2020 № 277.
3. При размещении новой входной группы, изменении входной группы при проведении реконструкции, капитального ремонта здания, строения, сооружения требуется разработка проекта колерного паспорта.
4. Размещение входных групп, расположенных в границах территорий достопримечательных мест на территории города Перми, должно соответствовать требованиям, установленным органом охраны объектов культурного наследия.
5. Требования к входным группам, расположенным в границах территорий общего пользования, за исключением входных групп, расположенных в границах территорий достопримечательных мест:
 - архитектурные элементы входных групп (крыльца, входная площадка, ступени, лестницы, ограждения, парапеты, роллетные системы (рольставни), козырьки, приямки, пандусы или подъемные устройства для маломобильных групп населения) должны быть выполнены параллельно фасаду здания, строения, сооружения на расстоянии не более чем 1,5 м от фасада здания, строения, сооружения и при условии сохранения ширины пешеходной зоны (тротуара) не менее 2 м;
 - размер входной площадки - 1,5 м x 1,85 м;
 - входная группа (приямок) в подвальное или полуподвальное помещение должна быть выполнена параллельно фасаду здания, строения, сооружения с лестницей на расстоянии не более чем 1,5 м от фасада здания, строения, сооружения. По периметру входной группы (приямка) устраивается парапет высотой не более 0,5 м, над входной группой (приямком) устанавливается козырек с водоотводом;
 - на высоте более 0,72 м от уровня земли входная группа должна быть выполнена за счет внутреннего пространства здания, строения, сооружения.
6. Ступени и входная площадка входных групп должны иметь противоскользящее покрытие или полосы.
7. На одном из торцов входной площадки может быть предусмотрен пандус или подъемное устройство для маломобильных групп населения.
8. Наружная кнопка вызывного устройства должна быть размещена в начале заезда на пандус или при входе на подъемное устройство для маломобильных групп населения.
9. Глухие экраны ограждений балконов, лоджий (из профилированного металлического листа, алюминиевых композитных панелей и т.д.) по высоте должны быть не более первоначальной исторической высоты ограждения балкона (лоджии). Нормативную высоту ограждения 1,2 метра следует обеспечивать за счет применения не сплошных элементов ограждения (металлические решетки, перила).

200/ **СОГЛАСОВАНО**
 1^й заместитель начальника ДГА
 г. Перми - главный архитектор
 Д.Ю. Лапшин
 19.12.2023г.
Карасев С.А.

Условные обозначения:

- 1 - выноска и номер позиции согласно Ведомости отделки фасадов на листе 1
- Условия размещения дополнительного оборудования см. лист 5

						шифр: ПД11/1 - 2023 - ОФ			
						Колерный паспорт объекта капитального строительства по проспект Декабристов, 11/1 в Индустриальном районе города Перми			
Изм.	Кол.уч	Лист	Недок.	Подпись	Дата	Здание магазина	Стадия	Лист	Листов
	Разработал	Попова		<i>П.П.</i>	12.23		П	4	
						Главный фасад	ПРИОРИТЕТ		

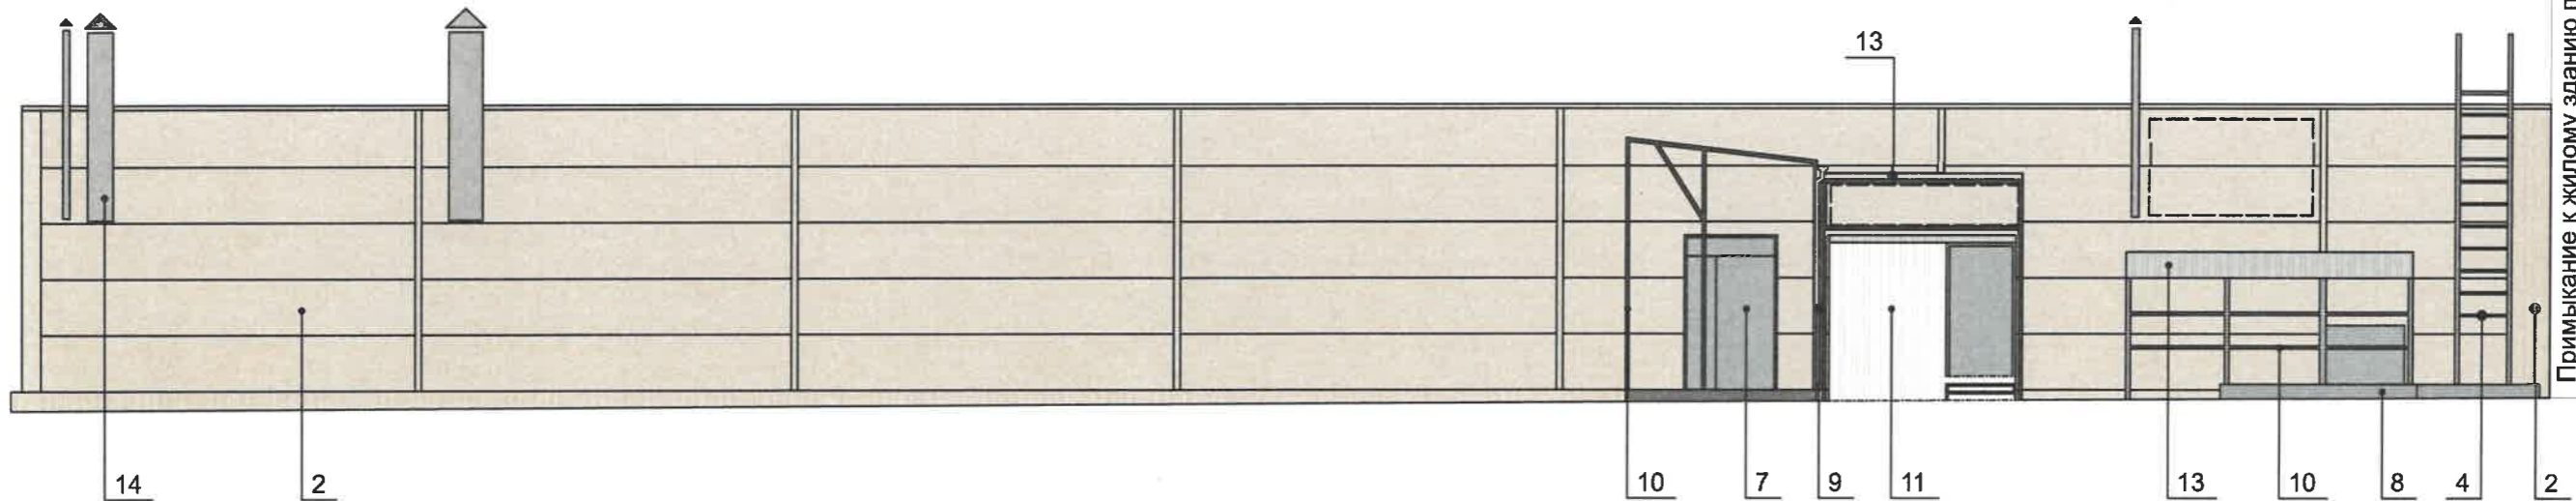

Примыкание к жилому зданию по адресу: город Пермь, Индустриальный район, проспект Декабристов, 11

СОГЛАСОВАНО
1^й заместитель начальника ДГА
г. Пермь - главный архитектор
Д.Ю. Лапшин
19.12.23

Карасев С.А.

Условные обозначения:

1 - выноска и номер позиции согласно Ведомости отделки фасадов на листе 1


□ - возможное место размещения дополнительного оборудования

Условия устройства входных групп см. лист 4.

ПРИМЕЧАНИЕ:

- Дополнительное оборудование - размещаемые на фасадах здания, строения, сооружения системы технического обеспечения эксплуатации зданий, строений, сооружений (наружные блоки систем кондиционирования и вентиляции, маскирующие ограждения (экраны, решетки), вентиляционные трубопроводы, антенны, видеокamеры наружного наблюдения, электрощиты, кабельные линии, иное подобное оборудование), защитные устройства (решетки, рольставни), почтовые ящики, часы, банкоматы, элементы архитектурно-художественной подсветки, флажки и иное оборудование.
- Размещение дополнительного оборудования, дополнительных элементов и устройств на фасадах объектов капитального строительства рекомендуется при соблюдении следующих условий:
 - соответствие размещения дополнительного оборудования архитектурному решению фасадов, предусмотренному проектной документацией, в соответствии с которой осуществлено строительство (реконструкция) Объекта, с привязкой к единой (вертикальной, горизонтальной) системе осей фасадов;
 - единая горизонтальная ось - условная прямая линия. Определяется как половина расстояния между верхним и нижним архитектурным элементом (окна, наличники, карниз, фриз и другие), выделяющимся (западающим, выступающим) из плоскости стены;
 - единая вертикальная ось - условная прямая линия. Определяется как половина расстояния между границами одного архитектурного элемента (окна, двери, колонны) либо между двумя архитектурными элементами (окна, двери, колонны);
 - комплексное решение размещения оборудования - единое архитектурное и цветовое решение (в том числе размер, форма, материал);
 - размещение дополнительного оборудования на архитектурных деталях, элементах декора, поверхностях с ценной архитектурной отделкой, а также крепление, ведущее к повреждению архитектурных поверхностей, не допускаются.
- Внешние блоки кондиционирования закрываются декоративными экранами в цвет фасада.

						шифр: ПД11/1 - 2023 - ОФ			
						Колерный паспорт объекта капитального строительства по проспект Декабристов, 11/1 в Индустриальном районе города Перми			
Изм.	Кол.уч	Лист	Недок.	Подпись	Дата	Здание магазина	Стадия	Лист	Листов
Разработал	Полова			<i>Полова</i>	12.23		П	5	
						Дворовой фасад	ПРИОРИТЕТ		

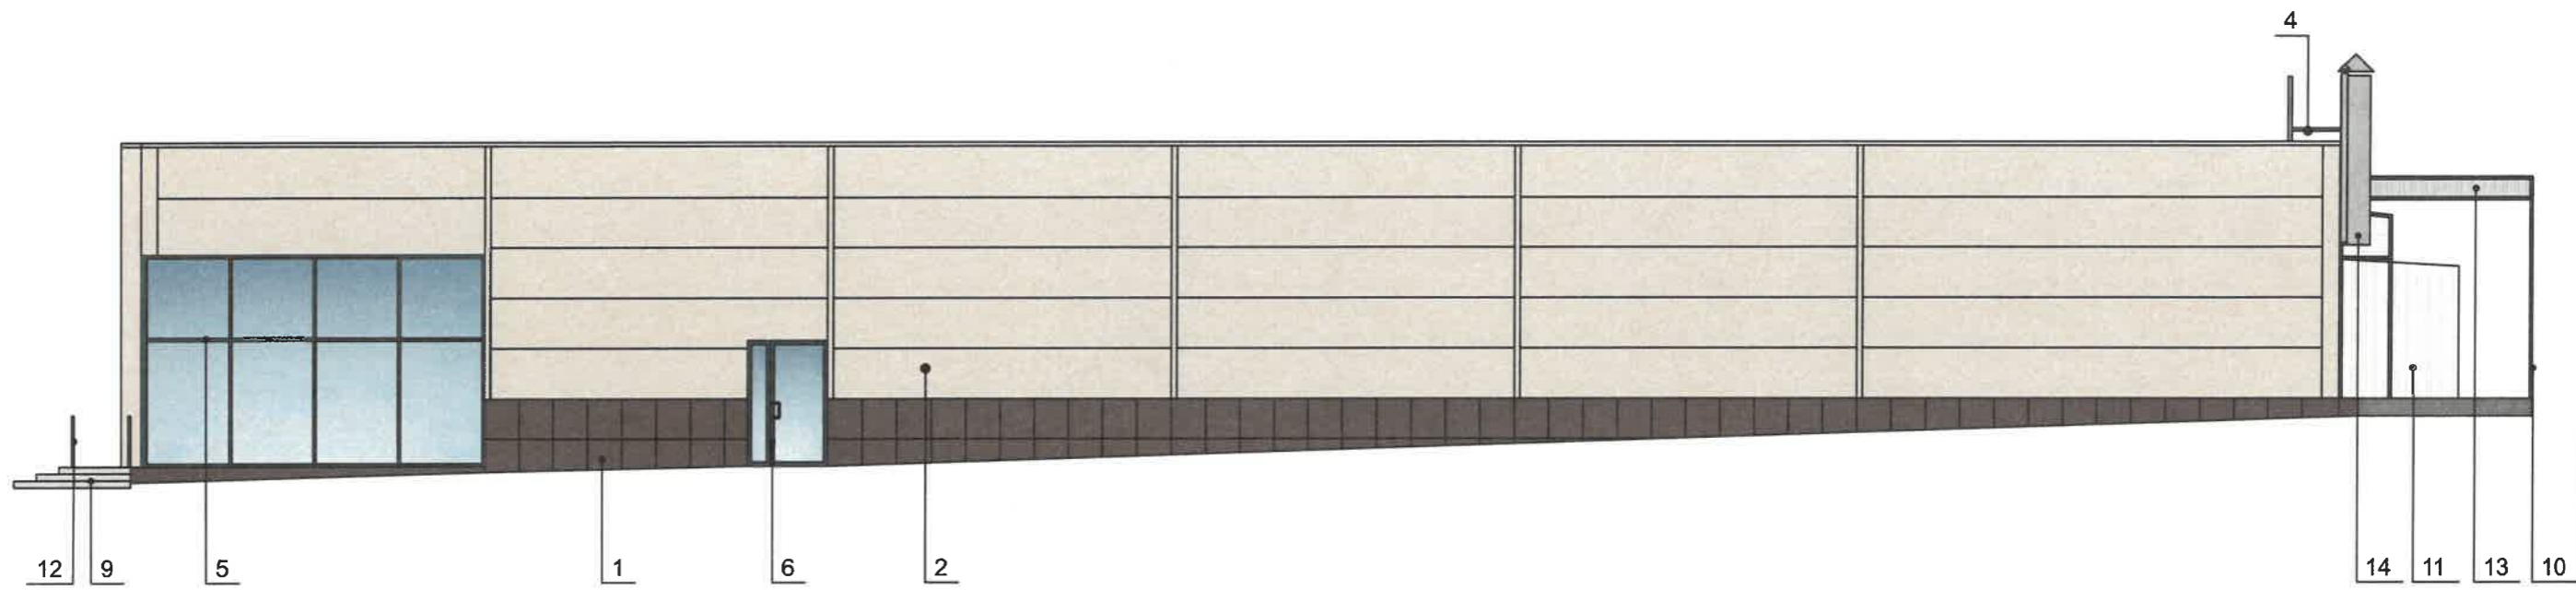

СОГЛАСОВАНО
 1й заместитель начальника ДГА
 г. Перми - главный архитектор
 Д.Ю. Лапшин
 19.12.23
 Курашев

Условные обозначения:

1 - выноска и номер позиции согласно Ведомости отделки фасадов на листе 1

Примечания см. листы 4-5.

						шифр: ПД11/1 - 2023 - ОФ			
						Коперный паспорт объекта капитального строительства по проспект Декабристов, 11/1 в Индустриальном районе города Перми			
Изм.	Кол.уч	Лист	№ док.	Подпись	Дата	Здание магазина	Стадия	Лист	Листов
Разработал	Полова			<i>Полова</i>	12.23		П	6	
						Боковой фасад			



Примыкание к жилому зданию по адресу: город Пермь,
 Индустриальный район, проспект Декабристов, 11

СОГЛАСОВАНО
 1^й заместитель начальника ДГА
 г. Пермь - главный архитектор
 Д.Ю. Лапшин
 «19» 12 2023
Карасев


Условные обозначения:

1 - выноска и номер позиции согласно Ведомости отделки фасадов на листе 1

Примечания см. листы 4-5.

						шифр: ПД11/1 - 2023 - ОФ			
						Колерный паспорт объекта капитального строительства по проспект Декабристов, 11/1 в Индустриальном районе города Перми			
Изм.	Кол.уч	Лист	Недок.	Подпись	Дата	Здание магазина	Стадия	Лист	Листов
Разработал	Полова			<i>Полова</i>	12.23		п	7	
						Боковой фасад	ПРИОРИТЕТ		

Примыкание к жилому зданию по адресу: город Пермь, Индустриальный район, проспект Декабристов, 11

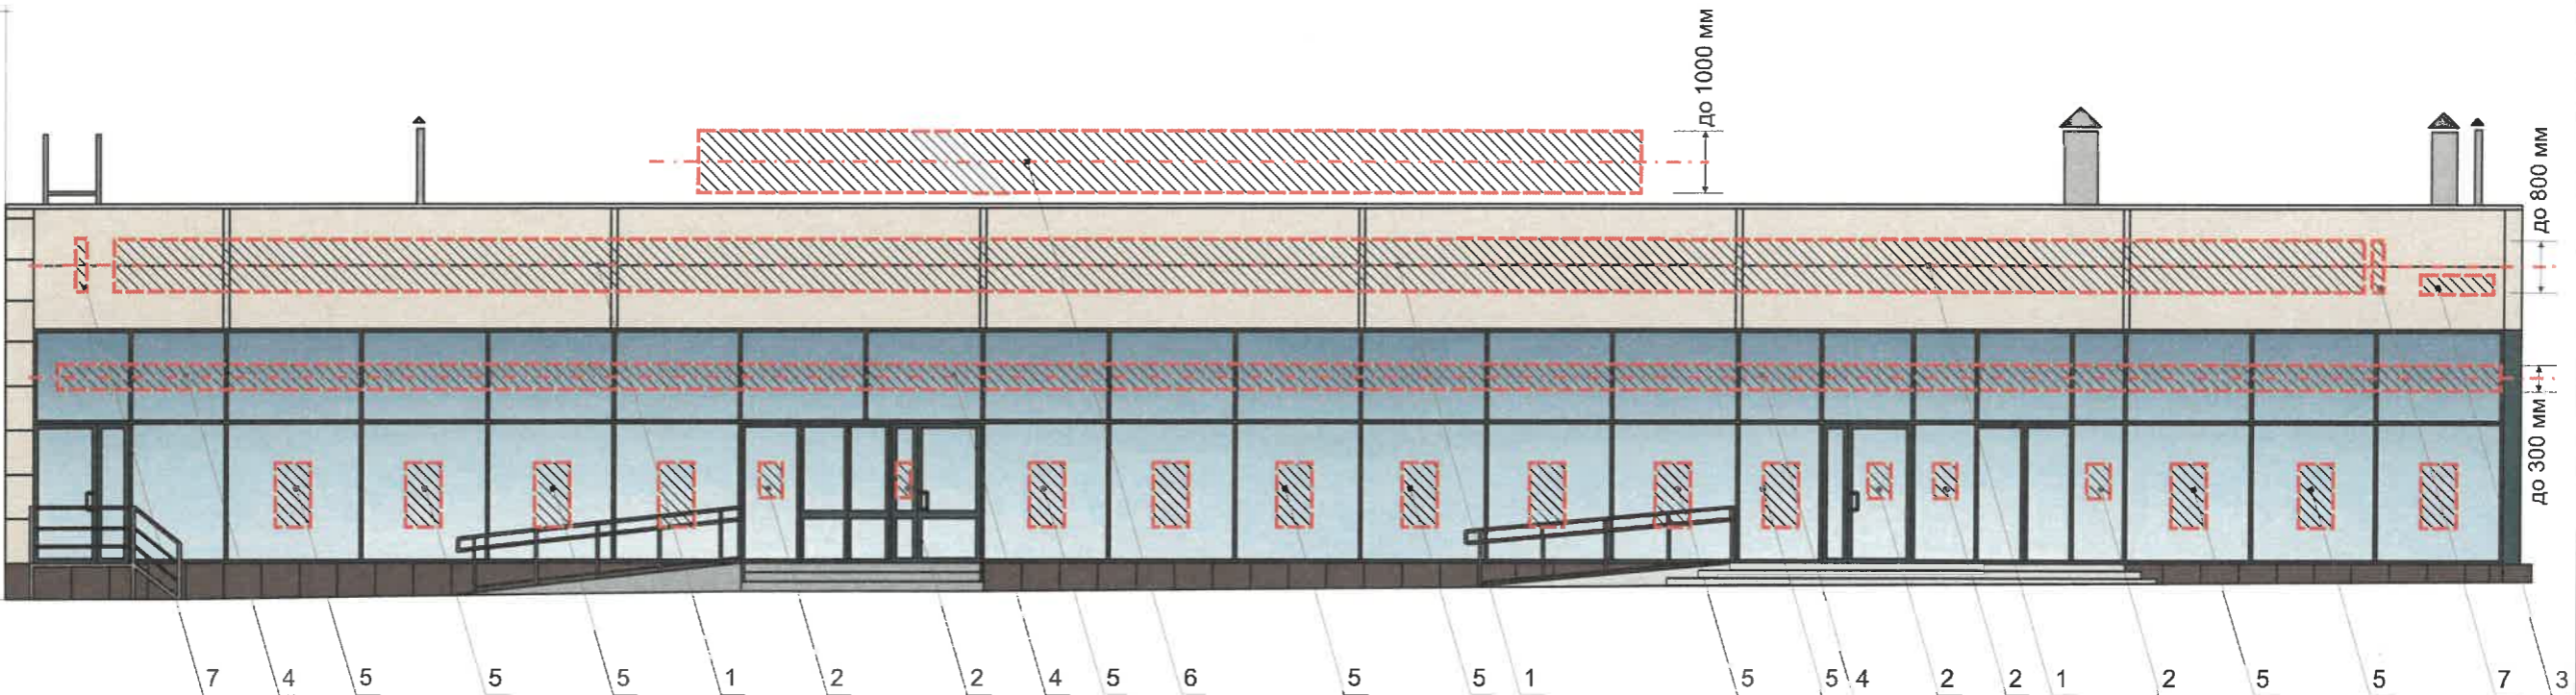





Ведомость средств размещения информации, рекламных конструкций



№	тип объекта, материал, способ крепления	цвет (с указанием RAL)	наличие подсветки
1.	Объемные буквы и/или логотип без подложки на направляющих в цвет фасада. Выполнены из оргстекла, пластика, металла.	Фирменные цвета	Внутренняя подсветка
2.	Информационная табличка (режимник) Выполнены из оргстекла, пластика, металла, пленок.	Фирменные цвета	При необходимости
3.	Указатель с наименованием улицы и номером дома (здания) (п. 11.4.2 РПГД от 15.12.2020 № 277) Выполнен из оргстекла, пластика, металла.	R-(0), G-(20), B-(120)	При необходимости
4.	Объемные буквы и/или логотип без подложки на направляющих в цвет фасада за стеклом витрины. Выполнены из оргстекла, пластика, металла.	Фирменные цвета	Внутренняя подсветка
5.	Информация – не сплошная пленочная аппликация в виде текста или контурного изображения на стекле. Площадь выклейки – не более 30% от площади одного поля остекления. Самоклеющиеся пленки по стеклу, или Вывеска – панно (постер или световой короб), размещенное в оконном проеме за стеклом. Площадь панно – не более 50% от площади одного поля остекления, отступ от остекления не менее чем на 0,15 м Металл, пластик, пленки.	RAL 9003	-
6.	Крышная конструкция в виде объемных букв и/или логотипов без подложки на металлическом каркасе с наименованием магазина. Металл, пластик, оргстекло	Фирменные цвета	Внутренняя подсветка
7.	Панель-кронштейн. Металл, пластик, оргстекло	Фирменные цвета	Внутренняя подсветка

Управление архитектуры и городского дизайна
ДГА администрации г.Перми
СООТВЕТСТВУЕТ АРХИТЕКТУРНОМУ
ОБЛИКУ ГОРОДА ПЕРМИ
«19» 12/2023
Подпись: *Иванов*

Условные обозначения

-  - ось размещения средств размещения информации, рекламных конструкций.
-  - место допустимого размещения средств размещения информации, рекламных конструкций.
-  - выноска и номер позиции согласно Ведомости средств размещения информации, рекламных конструкций.

						шифр: ПД11/1 - 2023 - ОФ				
						Коперный паспорт объекта капитального строительства по проспекту Декабристов, 11/1 в Индустриальном районе города Перми				
Изм.	Кол.уч	Лист	Недок	Подпись	Дата	Здание магазина		Стадия	Лист	Листов
Разработал	Попова			<i>П.П.</i>	12.23			П	8	
						Размещение средств размещения информации, рекламных конструкций				

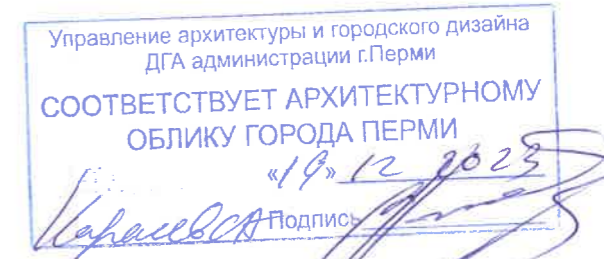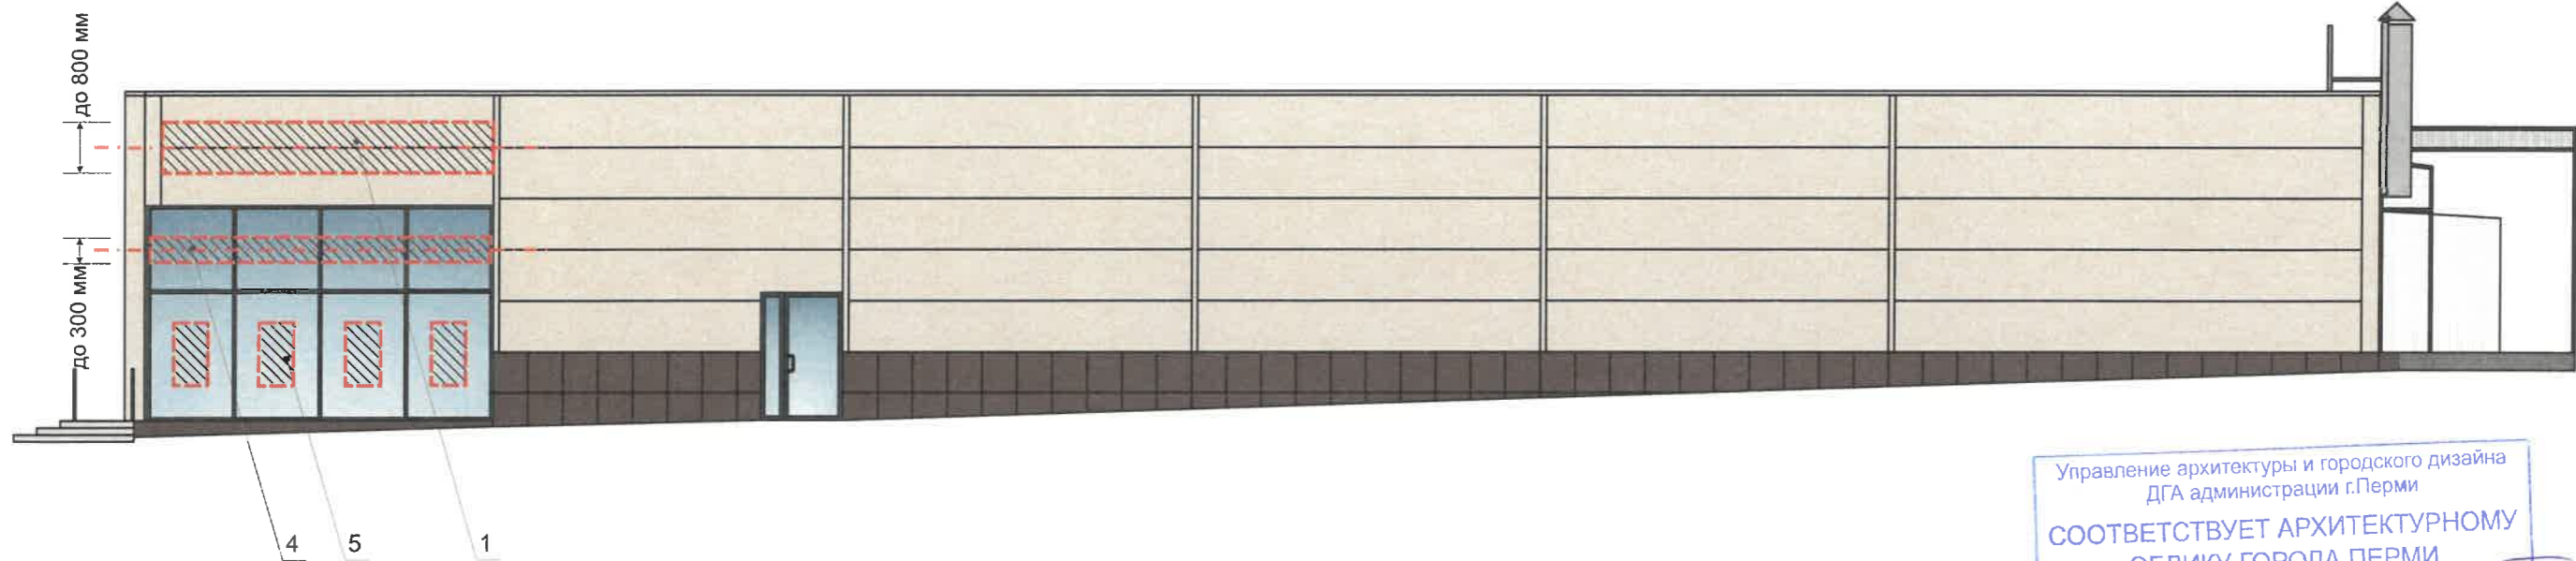


Условия размещения средств размещения информации, рекламных конструкций.

1. Место размещения информации располагаются относительно условной прямой линии – единой горизонтальной оси. Местоположение оси на фасаде определяется как половина расстояния между верхним и нижним архитектурным элементом (окна, наличники, карниз, фриз и др.), выделяющимся (западающим, выступающим) из плоскости стены.
2. Размещение вывесок и рекламных конструкций должно осуществляться в границах места допустимого размещения средств размещения информации, рекламных конструкций, установленных данным колерным паспортом объекта капитального строительства.
3. Размещение вывесок по отношению друг к другу, их конфигурация, наполненность информацией должны соответствовать Стандартным требованиям к вывескам, их размещению и эксплуатации (далее - Стандартные требования), утвержденным Решением Пермской городской Думы от 15.12.2020 №277.
4. В случае, если планируемые к размещению вывески не соответствуют Стандартным требованиям и действующему колерному паспорту, требуется внесение изменений в колерный паспорт путем разработки нового колерного паспорта.
5. Допускается размещение вывесок:
 - в виде объемных букв без подложки на направляющих в цвет фасада общей высотой:
 - не более 800 мм - в 2 строки,
 - не более 600 мм - в 1 строку,
 - не более 300 мм - за стеклом витрины.
6. Максимальный размер информационных табличек – 0,5 м х 0,7 м (пункт 2.13 Стандартных требований).
7. Узел крепления каждого типа объекта информации разрабатывается отдельным рабочим проектом.
8. В случае размещения рекламной конструкции на фасаде здания, строения, сооружения, такая конструкция должна быть отражена в составе нового колерного паспорта, а ее размещение должно осуществляться в соответствии с действующим порядком установки эксплуатации рекламных конструкций на территории города Перми, утвержденным решением Пермской городской Думы от 27.01.2009 № 11, с последующим получением на установку и эксплуатацию рекламной конструкции в установленном порядке.
9. В случае возникновения спорных ситуаций с другими организациями в отношении мест размещения вывесок, расположенных не в границах занимаемого помещения, регулирование конфликта и окончательное решение по размещению вывесок той или иной претендующей организации принимает владелец данного объекта.

Узел крепления средств размещения информации (поз. 1)




Схемы компоновки объемных букв и/или логотипов, относительно оси и места размещения средств размещения информации

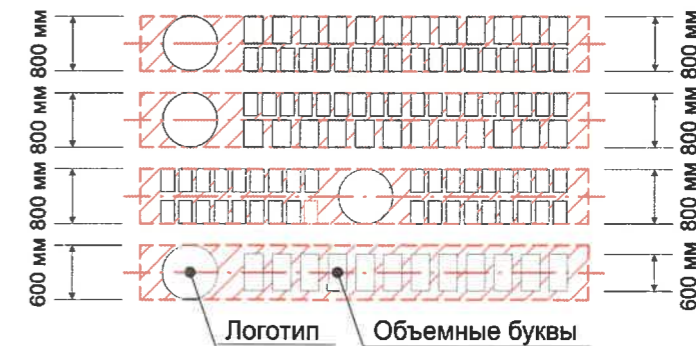



Условные обозначения


- - - ось размещения средств размещения информации, рекламных конструкций.
- ▨ - место допустимого размещения средств размещения информации, рекламных конструкций.
- 1 - выноска и номер позиции согласно Ведомости средств размещения информации, рекламных конструкций.


						шифр: ПД11/1 - 2023 - ОФ				
						Колерный паспорт объекта капитального строительства по проспекту Декабристов, 11/1 в Индустриальном районе города Перми				
Изм.	Кол.уч	Лист	№док	Подпись	Дата	Здание магазина		Стадия	Лист	Листов
Разработал	Попова			<i>[Signature]</i>	12.23			П	9	
						Размещение средств размещения информации, рекламных конструкций		ПРИОРИТЕТ		


Позиция ведомости отделки фасадов	RAL 5020	C	100	
		M	0	
		Y	40	
		K	80	
		R	11	
		G	65	
		B	81	
5, 6				

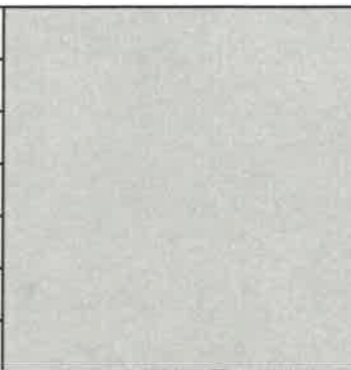
Позиция ведомости отделки фасадов	RAL 7045	C	20	
		M	10	
		Y	10	
		K	40	
		R	145	
		G	150	
		B	154	
7				

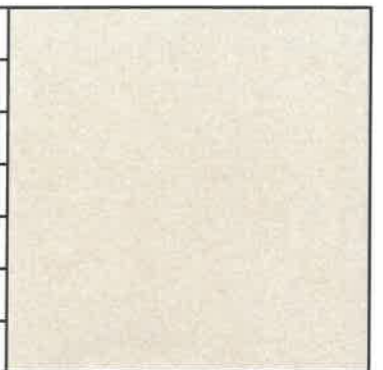
Позиция ведомости отделки фасадов	RAL 9001	C	0	
		M	0	
		Y	10	
		K	5	
		R	239	
		G	235	
		B	220	
2, 3				

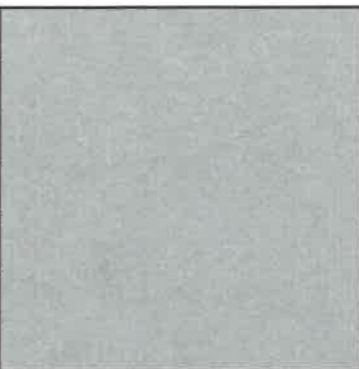Позиция ведомости отделки фасадов	RAL 7040	C	20	
		M	5	
		Y	10	
		K	40	
		R	157	
		G	163	
		B	166	
4, 10				

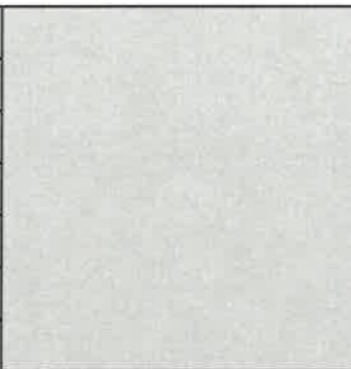Позиция ведомости отделки фасадов	RAL 7035	C	5	
		M	0	
		Y	5	
		K	20	
		R	203	
		G	208	
		B	204	
6, 8, 12				

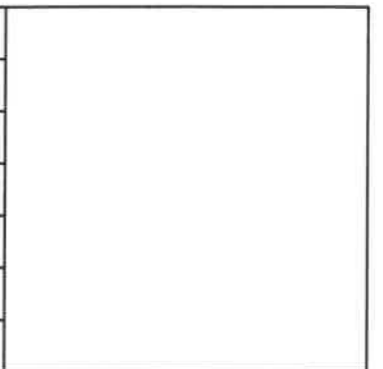Позиция ведомости отделки фасадов	RAL 9010	C	0	
		M	0	
		Y	5	
		K	0	
		R	247	
		G	249	
		B	239	
9, 11				

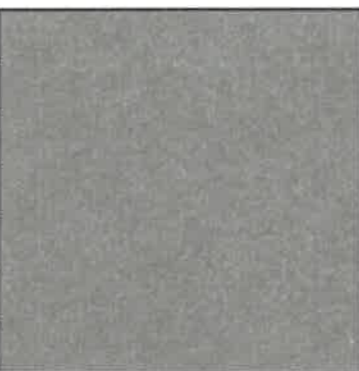Позиция ведомости отделки фасадов	RAL 7043	C	30	
		M	10	
		Y	20	
		K	80	
		R	78	
		G	84	
		B	81	
10				

Позиция ведомости отделки фасадов	RAL 8017	C	60	
		M	80	
		Y	80	
		K	80	
		R	68	
		G	50	
		B	45	
1				

260
СОГЛАСОВАНО
 1^й заместитель начальника ДГА
 г. Пермь - главный архитектор
 Д.Ю. Лапшин
 19» 10 2023 г.
Капачев А.

1. Координаты цветов RAL приведены с сайта: //colorscheme.ru.
2. Каталог цветов RAL Classic.

Координаты цветов в RAL приведены с сайта <http://colorscheme.ru/>

						шифр: ПД11/1 - 2023 - ОФ			
						Колерный паспорт объекта капитального строительства по проспект Декабристов, 11/1 в Индустриальном районе города Перми			
Изм.	Кол.уч	Лист	№ док.	Подпись	Дата	Здание магазина	Стадия	Лист	Листов
				<i>П</i>	12.23		П	10	
						Эталоны колеров	ПРИОРИТЕТ		