

Общество с ограниченной ответственностью "ПК Каллистрат"

№059-22-01-26-3532 от 27.12.2023

Номер и дата входящего заявления о согласовании колерного паспорта (заполняется ДГА)

Заказчик: Саратикян Гоар Саядовна

**ПАСПОРТ ВНЕШНЕГО ОБЛИКА ОБЪЕКТА КАПИТАЛЬНОГО СТРОИТЕЛЬСТВА
(КОЛЕРНЫЙ ПАСПОРТ)**

АДРЕС ОБЪЕКТА: г. Пермь, административный район Мотовилихинский
улица Восстания, здание (строение) № 32

Шифр: 10-19-КП

ПЕРМЬ 2023 г.

Ведомость чертежей

Лист	Наименование	Примечание
1	Общие данные (начало)	
2	Общие данные (окончание)	
3	Визуализация	
4	Визуализация	
5	Главный фасад со стороны ул. Восстания. Дворовый фасад	
6	Боковые фасады	
7	Размещение средств размещения информации, рекламных конструкций.	
8	Архитектурно-художественная подсветка здания	
9	Эталоны колеров	

СОГЛАСОВАНО
 1-й заместитель начальника ДГА
 г. Пермь - главный архитектор
 Д.Ю. Калинин
 «29» 12 2023г.

Пояснительная записка

Объект капитального строительства - 1-этажное здание магазина по адресу: г. Пермь, Мотовилихинский район, ул. Восстание, 32.

Особенности стиля - здание возводится на месте снесенного жилого дома, построенного до 1917 года. Проектируемое здание представляет собой восстановление исторического облика старой застройки и выполнено в стиле архитектурной эклектики с декорированием фасадов кирпичными деталями.

В плане здание сложной конфигурации. Конструктивная схема здания - каркасная. Кровля малоуклонная с организованным внутренним водостоком. Ранее разработанные колерные паспорта: не разрабатывались.

Согласно Приказу Министерства культуры, молодежной политики и массовых коммуникаций Пермского края от 01.12.2015 № СЭД- 27-01-10-1025 рассматриваемый объект капитального строительства расположен в границах территории объекта культурного наследия «Поселок Мотовилихинского завода» (подзона ДМ-06-2).

Согласно Приказу Министерства культуры, молодежной политики и массовых коммуникаций Пермского края от 28.07.2014 № СЭД- 27-01-09-258 рассматриваемый объект капитального строительства расположен в границах территории объекта археологического наследия - достопримечательного места «Мотовилихинский медеплавильный завод, поселение».

Настоящий колерный паспорт выполнен на основании Распоряжения начальника департамента градостроительства и архитектуры администрации города Перми от 25.12.2023 № 059-22-01-03-2677. "О согласовании архитектурно-градостроительного облика объекта капитального строительства" (далее АГО). Определяются типы и виды отделки, и их цветовые решения согласно АГО;

Устанавливаются виды и места размещения средств размещения информации, рекламных конструкций; Цветовое решение и применяемые материалы обеспечивают комплексное решение всех элементов фасадов, единство архитектурного облика здания. Средства размещения информации, рекламные конструкции не нарушают архитектурный облик здания.

Предметом согласования данного колерного паспорта являются: принятые цветовые решения элементов фасада, применяемые материалы существующего объекта недвижимости, а также определение возможных типов размещения средств размещения информации на нем. Средства размещения информации, рекламные конструкции, не соответствующие типу и местам их возможного размещения, подлежат демонтажу.

В соответствии с градостроительным кодексом Российской Федерации, решением Пермской городской Думы от 15.12.2020 № 277 "Об утверждении Правил благоустройства территории города Перми" и Постановлением администрации города Перми от 22.02.2017 № 130 "Об утверждении формы и Порядка согласования паспорта внешнего облика объекта капитального строительства (колерного паспорта)" колерные паспорта либо их изменения не являются разрешительной документацией на строительство, реконструкцию объекта капитального строительства, не являются правовым основанием на устройство пристроек, навесов, козырьков и других архитектурных элементов объекта капитального строительства.

До начала проведения работ по реконструкции, ремонту объекта капитального строительства, земляных и строительных работ по сооружению необходимо разработать и согласовать с органом исполнительной власти, осуществляющим функции в области охраны объектов культурного наследия, раздел об обеспечении сохранности объекта культурного наследия в соответствии с п.2 ст.36 Федерального закона от 25.06.2002 № 73-ФЗ "Об объектах культурного наследия (памятник истории и культуры) народов Российской Федерации".

Ведомость отделки фасадов

Поз.	Наименование	Эталон цвета	Материал и тип отделки	Обозначение						
Основное здание в осях 1-6 / А-В										
1	Поле стен (тип 1)		Штукатурка с покраской фасадной краской "SOFRAMAP"	RAL 1015						
2	Поле стен (тип 2)		Клинкерный кирпич "LODE BRUNIS" (цвет темный шоколад)							
3	Цоколь		Природный гранитный камень (цвет темный шоколад)							
4	Площадка		Бетонная							
5	Окна, витраж	Переплеты	Металлопластик	RAL 8017						
		Заполнение	Стекло обыкновенное							
		Откосы	Штукатурка с покраской фасадной краской "SOFRAMAP"	RAL 1015						
6	Двери вспомогательные		Металлические Порошковая покраска по металлу	RAL 8017						
7	Козырек		Металлический Порошковая покраска по металлу	RAL 8017						
8	Ограждение		Металлическое Порошковая покраска по металлу	RAL 8017						
9	Кровля		ПВХ- мембрана	RAL 7004						
Здание в осях 2/1-4 / А/1-Г/1										
10	Наружные стены		Композитные алюминиевые фасадные листы 1,2 x 5,0 (h)	RAL 1015						
11	Двери вспомогательные		Металлические Порошковая покраска по металлу	RAL 8017						
12	Окна	Переплеты	Металлопластик	RAL 8017						
		Заполнение	Стекло обыкновенное							
		Откосы	Штукатурка с покраской фасадной краской SOFRAMAP	RAL 8017						
13	Кровля		ПВХ- мембрана	RAL 7004						
10-19-КП										
Колерный паспорт объекта капитального строительства по ул. Восстания, 32 в Мотовилихинском районе г. Перми										
Изм.	Кол.уч.	Лист	№ док.	Подпись	Дата	Магазин	Стадия	Лист	Листов	
					12.23		Общие данные (начало)	П	1	9
ГИП	Савельев				12.23					
Разработал	Захваткин				12.23					
Проверил	Захваткина				12.23					
Н.контр.	Захваткина				12.23					
							ООО "ПК Каллистрат"			

СОГЛАСОВАНО:

Взамен инв. N

Подпись и дата

Инв. N подл.


Ведомость ссылочных и прилагаемых документов

Обозначение	Наименование	Примечание
	<u>Ссылочные документы</u>	
Постановление администрации г. Перми от 22.02.2017 №130	"Об утверждении формы и порядка согласования паспорта внешнего облика объекта капитального строительства (Колерного паспорта)"	
Решение Пермской городской Думы от 15.12.2020 №277	"Об утверждении правил благоустройства территории города Перми"	
Приказ Министерства культуры, молодежной политики и массовых коммуникаций Пермского края от 01.12.2015 №СЭД-27-01-10-1025	"О включении выявленного объекта культурного наследия "Поселок Мотовилихинского завода" в Единый государственный реестр объектов культурного наследия (памятников истории и культуры) народов РФ"	
Приказ Министерства культуры, молодежной политики и массовых коммуникаций Пермского края от 28.07.2014 №СЭД-27-01-09-258	"Об установлении границ территории объекта археологического наследия - достопримечательного места "Мотовилихинский медеплавильный завод, поселение"	
Приказ Министерства культуры Пермского края от 18.10.2016 №СЭД-27-01-10-591	"Об установлении предмета охраны объектов археологического наследия"	
Акт государственной историко-культурной экспертизы документации от 08.02.2023	Акт государственной историко-культурной экспертизы раздела документации, обосновывающей меры по обеспечению сохранности объектов культурного наследия при выполнении работ по строительству здания по адресу: Пермский край, г. Пермь, Мотовилихинский район, ул. Восстания, 32 (кадастровый номер земельного участка 59:01:4211216:257)	
Письмо государственной инспекции по охране объектов культурного наследия Пермского края от 14.03.2023 № Исх 55-01-19.2-32	"О рассмотрении Акта государственной историко-культурной экспертизы"	
Распоряжения начальника департамента градостроительства и архитектуры администрации г. Перми от 25.12.2023 № 059-22-01-03-2677	"О согласовании архитектурно-градостроительного облика объекта капитального строительства"	

Инструкция о порядке производства работ, связанных с окраской фасадов и всех наружных частей зданий, сооружений, строений, расположенных на территории города Перми.

- Окраска (отделка) фасадов и всех наружных частей зданий, сооружений, строений, расположенных на территории города Перми, может производиться лишь на основании паспорта внешнего облика объекта капитального строительства (колерного паспорта), согласованного с департаментом градостроительства и архитектуры города Перми (далее - ДГА).
- До начала процесса окраски (отделки) здания или какого-либо сооружения должны быть произведены работы по капитальному ремонту всех без исключения его наружных частей, подлежащих окраске.
- До начала ремонта зданий, имеющих газосветовую рекламу, сообщить рекламораспространителю о предстоящих работах на фасаде здания с целью сохранения вывесок либо их демонтажа.
- Полуразрушенные и разрушенные архитектурные художественно-скульптурные элементы фасада: карнизы, фризy, колонны, пилястры, сандрики, кронштейны, обрамления проемов, различные лепные украшения, барельефы, мозаика, художественная роспись и т.п. подлежат обязательному восстановлению в своем первоначальном виде. Категорически запрещается производить окраску здания без предварительного восстановления указанных элементов декора фасада. Металлические поверхности отдельных элементов фасада: чугунные решетки, ограждения балконов и лестниц, элементы входных групп, двери, кронштейны и прочие архитектурно-художественные элементы фасада перед окраской очищаются от грязи, ржавчины, старой фаски и покрываются вновь атмосферной краской для металлических поверхностей. В соответствии с выданными образцами цвета (колерами) на окраску (отделку) здания организация, производящая ремонт здания, составляет пробные образцы цвета, которые наносятся на подготовленную для покраски поверхность стены в уровне 1-го этажа здания (не выше 1,5 метров от земли).

План координационных осей здания

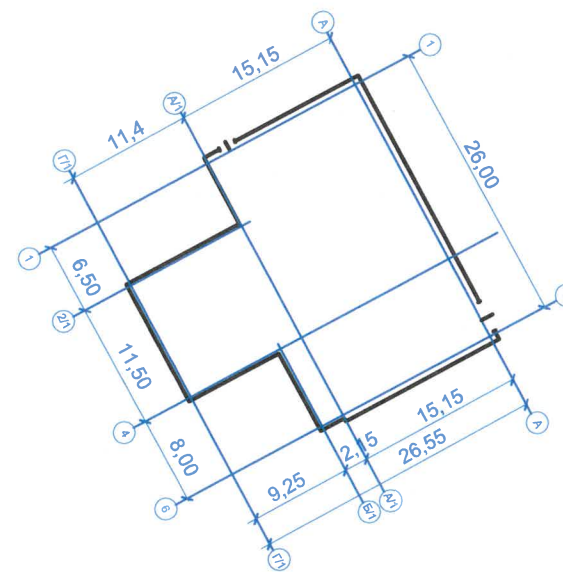

Ситуационный план



Условные обозначения:

- 1 Здание магазина по ул. Восстания, 32 Мотовилихинского района г. Перми
- Земельный участок с кадастровым номером 59:01:4211216:257
- Красная линия
- Фасад с местами размещения средств размещения информации, рекламных конструкций

- Проверку и согласование пробного образца цвета (выкраска колера) производит уполномоченный представитель ДГА. Без указанных проверки и согласования производить окраску (отделку) фасадов здания категорически запрещается.
- Домоуправления, организации и учреждения, производящие окраску (отделку) и связанный с нею ремонт фасадов здания, несут ответственность за выполнение настоящей инструкции и могут быть привлечены к административной ответственности за ее нарушение в соответствии со статьей 6.82 "Нарушение требований к внешнему виду фасадов зданий, строений, сооружений" Закона Пермского края от 06.04.2015 № 460-ПК "Об административных правонарушениях в Пермском крае".
- По всем вопросам, связанным с производством работ, необходимо обращаться в ДГА по адресу: г. Пермь, ул. Сибирская, 15, каб. 315, тел. 212-76-98.

						10-19-КП			
						Колерный паспорт объекта капитального строительства по ул. Восстания, 32 в Мотовилихинском районе г. Перми			
Изм.	Кол.уч.	Лист	№ док.	Подпись	Дата	Магазин	Стая	Лист	Листов
							П	2	
Разработал	Захваткин			<i>Захваткин</i>	12.23		Общие данные (окончание)	ООО "ПК Каллистрат"	
Проверил	Захваткина			<i>Захваткина</i>	12.23				
Н.контр.	Захваткина			<i>Захваткина</i>	12.23				

СОГЛАСОВАНО:

Взамен инв. N

Подпись и дата

Инв. N подл.

СОГЛАСОВАНО:



На данном листе представлена визуализация, которая представляет общую концепцию проекта и может отличаться от фасадов колерного паспорта

Изм.	Кол.уч.	Лист	№ док.	Подпись	Дата	10-19-КП			
						Колерный паспорт объекта капитального строительства по ул. Восстания, 32 в Мотовилихинском районе г. Перми			
						Магазин	Стадия	Лист	Листов
							П	3	
Разработал		Захваткин		<i>Захваткин</i>	12.23	Визуализация	ООО "ПК Каллистрат"		
Проверил		Захваткина		<i>Захваткина</i>	12.23				
Н.контр.		Захваткина		<i>Захваткина</i>	12.23				

Взамен инв. N

Подпись и дата

Инв. N подл.

СОГЛАСОВАНО:



На данном листе представлена визуализация, которая представляет общую концепцию проекта и может отличаться от фасадов колерного паспорта


Взамен инв. N

Подпись и дата


Инв. N подл.

Изм.	Кол.уч.	Лист	№ док.	Подпись	Дата	10-19-КП			
						Колерный паспорт объекта капитального строительства по ул. Восстания, 32 в Мотовилихинском районе г. Перми			
						Магазин	Стадия	Лист	Листов
							П	4	
Разработал	Захваткин			<i>Захваткин</i>	12.23	Визуализация	ООО "ПК Каллистрат"		
Проверил	Захваткина			<i>Захваткина</i>	12.23				
Н.контр.	Захваткина			<i>Захваткина</i>	12.23				

Главный фасад со стороны ул. Восстания

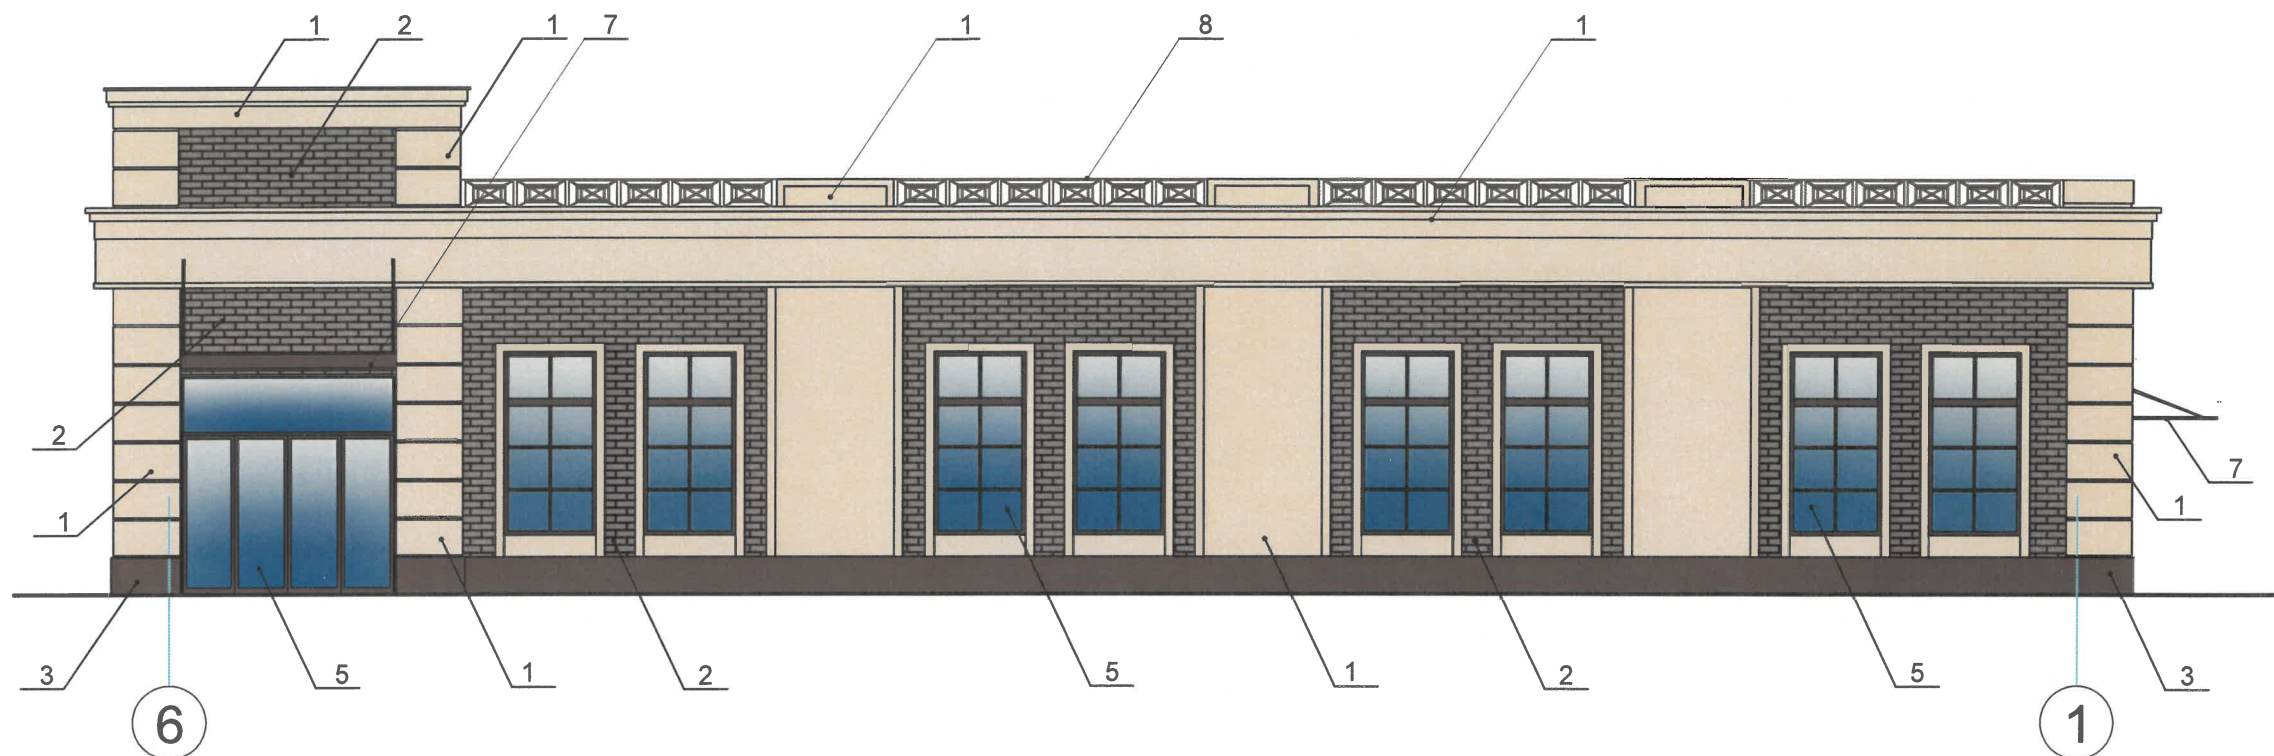

Дворовый фасад

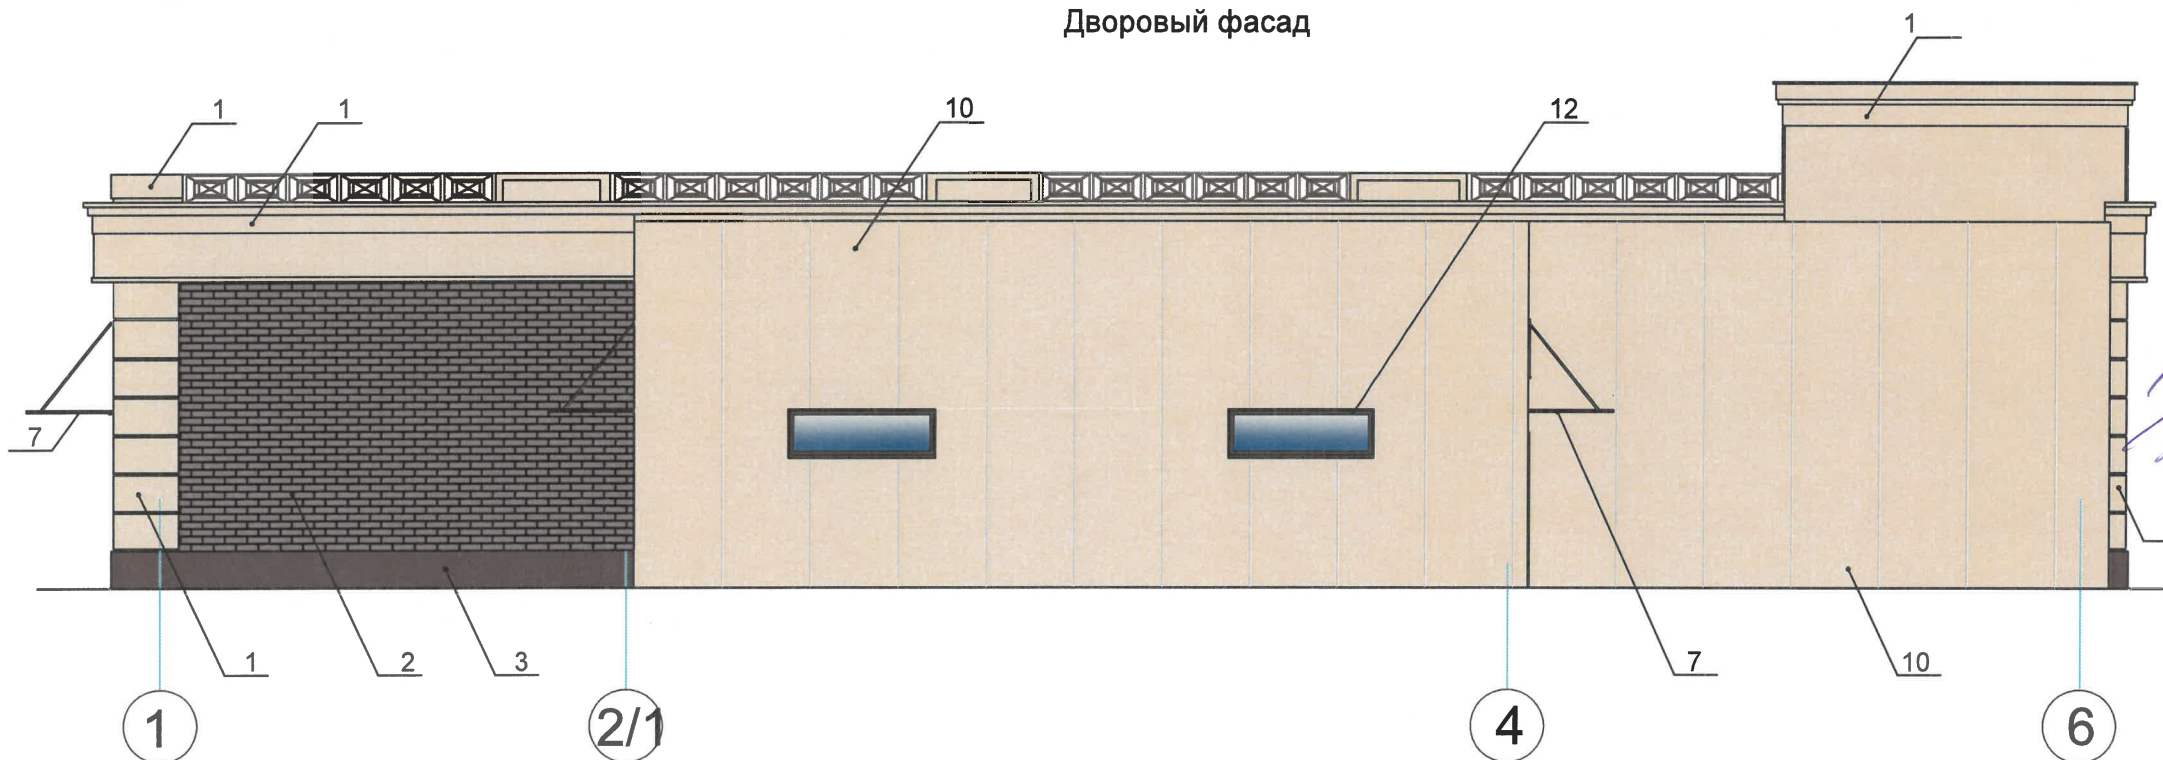

СОГЛАСОВАНО
1й заместитель начальника ДГА
г. Перми - главный архитектор
Д.В. Павлов
« 29 » 12 2023 г.

Условные обозначения:

- 1 Выноска и номер позиции согласно ведомости отделки фасадов, см. лист 1.
- 4 Координационная ось

Примечание:

1. Согласно Приказу Министерства культуры, молодежной политики и массовых коммуникаций Пермского края от 01.12.2015 № СЭД- 27-01-10-1025 «О включении выявленного объекта культурного наследия «Поселок Мотовилихинского завода» в Единый государственный реестр объектов культурного наследия (памятников истории и культуры) народов РФ (далее-Приказ)» установлен предельно допустимый размер выступа элементов зданий и сооружений из плоскости наружной стены фасада здания (крыльца, навесы, эркеры, балконы): не более 1,2 метра.
2. Согласно данному Приказу запрещается сооружение внешних тамбуров входных групп, размещение на фасадах антенн, наружных блоков вентиляции и кондиционирования, вентиляционных труб, элементов систем газоснабжения и других технологических элементов здания.
3. Размещение указанных технологических элементов на фасадах здания должно быть обязательно согласовано с Государственной инспекцией по охране объектов культурного наследия Пермского края.

						10-19-КП			
						Колерный паспорт объекта капитального строительства по ул. Восстания, 32 в Мотовилихинском районе г. Перми			
Изм.	Кол.уч.	Лист	№ док.	Подпись	Дата	Магазин	Стадия	Лист	Листов
							П	5	
Разработал	Захваткин			<i>Захваткин</i>	12.23	Главный фасад со стороны ул. Восстания Дворовый фасад	ООО "ПК Каллистрат"		
Проверил	Захваткина			<i>Захваткина</i>	12.23				
Н.контр.	Захваткина			<i>Захваткина</i>	12.23				

СОГЛАСОВАНО:

Взамен инв. N

Подпись и дата

Инв. N подл.


СОГЛАСОВАНО:

Взамен инв. N


Подпись и дата

Инв. N подл.

Боковой фасад

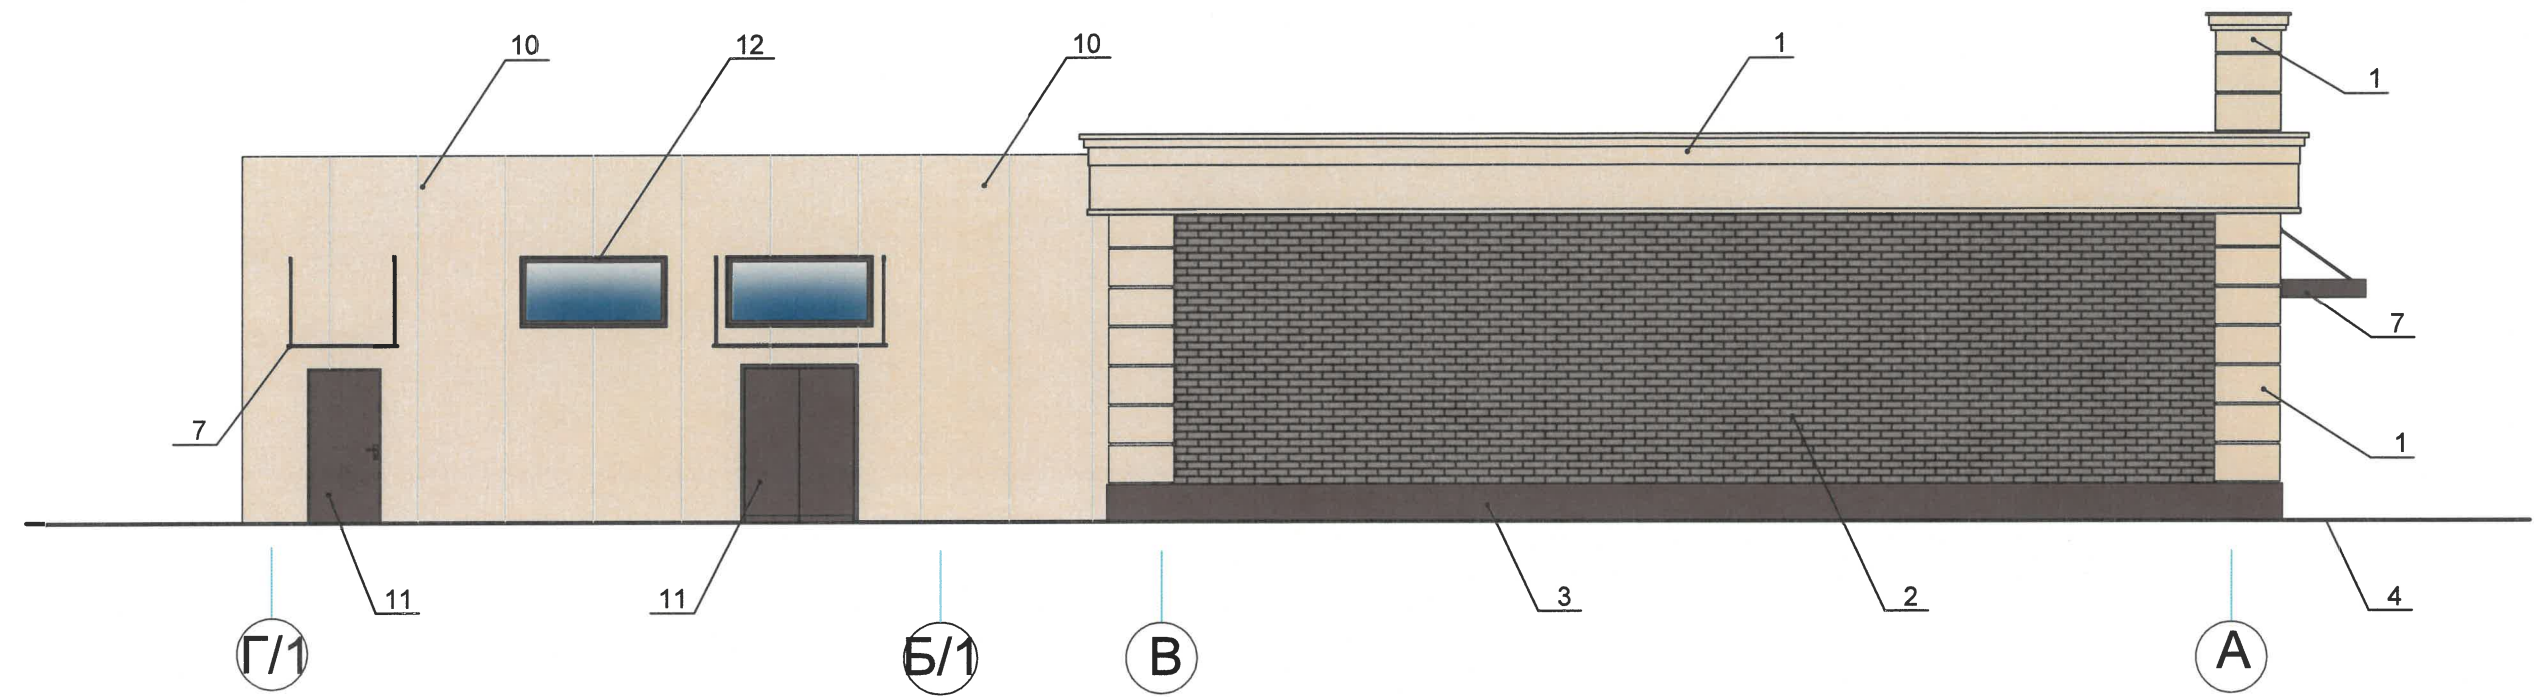

Боковой фасад

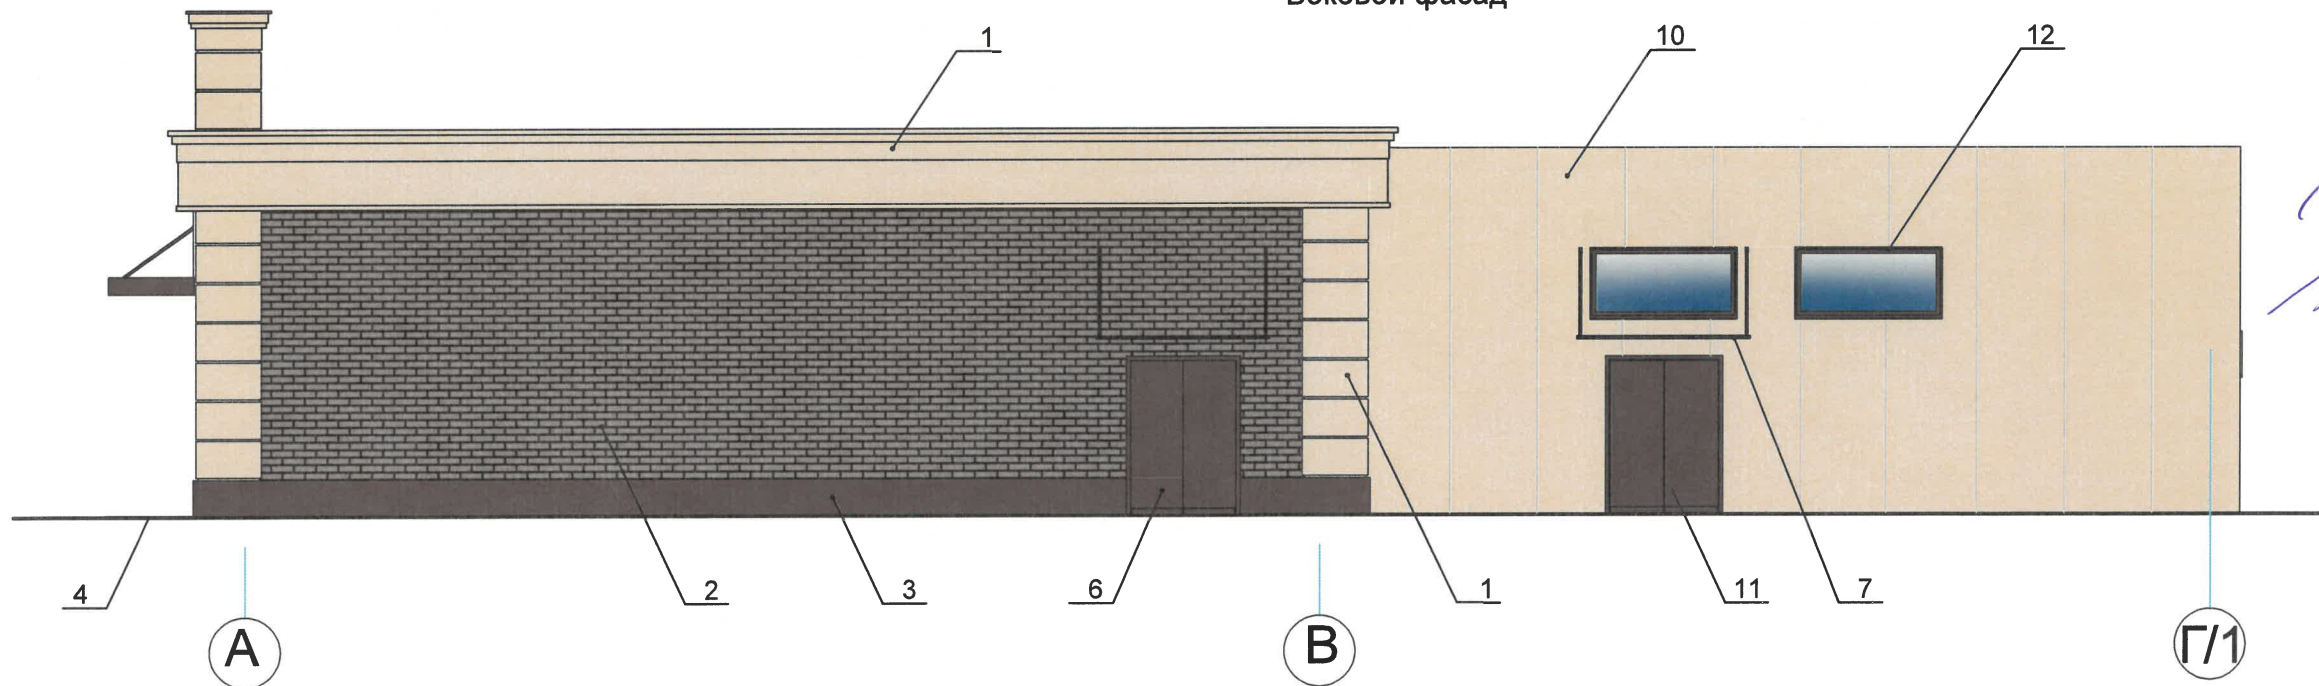

СОГЛАСОВАНО
1^й заместитель начальника ДГА
г. Перми - главный архитектор
Д.Ю. Гайсин
«29» 12 2023 г.

Условные обозначения:

- 1 Выноска и номер позиции согласно ведомости отделки фасадов, см. лист 1.
- 4 Координационная ось

Примечание:


1. Дополнительное оборудование - размещаемые на фасадах здания, строения, сооружения, системы технического обеспечения эксплуатации зданий, строений, сооружений (наружные блоки систем кондиционирования и вентиляции, маскирующие ограждения (экраны, решетки), вентиляционные трубопроводы, антенны, видеокамеры наружного наблюдения, электрощиты, кабельные линии, иное подобное оборудование), защитные устройства (решетки, рольставни), почтовые ящики, часы, банкоматы, элементы архитектурно-художественной подсветки, флаштоки и иное оборудование.
2. Согласно Приказу Государственной инспекции по охране объектов культурного наследия Пермского края от 01.12.2015 № СЭД-27-01-10-1025 антенны, наружные блоки вентиляционных труб, элементы системы газоснабжения и другие технологические элементы зданий и сооружений могут размещаться на кровле объектов капитального строительства компактными упорядоченными группами с использованием единой несущей основы, в том числе с устройством ограждения, а также на фасадах, не обращенных к историческим линиям застройки и не примыкающим к ним.
3. Размещение технического и инженерного оборудования на фасадах здания не предусмотрено.

						10-19-КП				
						Колерный паспорт объекта капитального строительства по ул. Восстания, 32 в Мотовилихинском районе г. Перми				
Изм.	Кол.уч.	Лист	№ док.	Подпись	Дата	Магазин	Стадия	Лист	Листов	
							П	6		
Разработал	Захваткин			<i>Захваткин</i>	12.23		Боковые фасады	ООО "ПК Каллистрат"		
Проверил	Захваткина			<i>Захваткина</i>	12.23					
Н.контр.	Захваткина			<i>Захваткина</i>	12.23					

Главный фасад со стороны ул. Восстания




Схемы компоновки объемных букв и/или логотипов, относительно оси и места размещения средств размещения информации

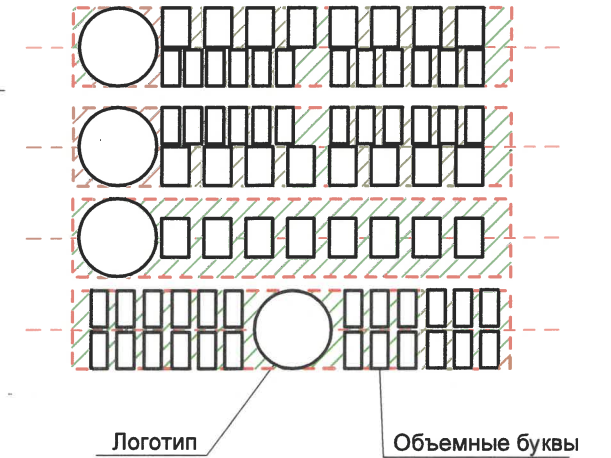

Управление архитектуры и городского дизайна
ДГА администрации г.Перми
**СООТВЕТСТВУЕТ АРХИТЕКТУРНОМУ
ОБЛИКУ ГОРОДА ПЕРМИ**
«29» 12/2023
Макаева Подпись

Вариант крепления вывески

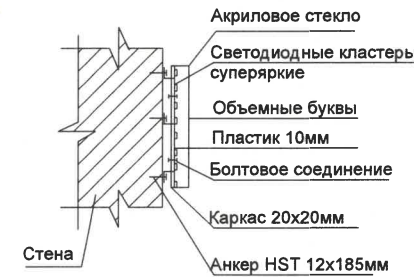

Условные обозначения:

- Место допустимого размещения средств размещения информации, рекламных конструкций.
- Выноска и номер позиции согласно ведомости средств размещения информации, рекламных конструкций.
- Единая горизонтальная ось средств размещения информации
- Координационная ось

Условия размещения средств размещения информации, рекламных конструкций:

1. Согласно Приказу от 01.12.2015 № СЭД-27-01-10-1025 "О включении выявленного объекта культурного наследия - Поселок Мотовилихинского завода" в Единый государственный реестр объектов культурного наследия (памятников истории и культуры) народов РФ» запрещается:
 - размещение рекламных конструкций и вывесок с размером информационного поля, превышающим 1,2 м по короткой стороне или 1,8 м по длинной стороне, в том числе транспарантов-перетяжек, за исключением вывесок в виде отдельных накладных букв без использования подложки, размещаемых на фасадах;
 - размещение на фасадах рекламных конструкций и вывесок, совокупная площадь которых превышает 5% площади фасада;
 - размещение рекламных конструкций и вывесок, перекрывающих архитектурные элементы фасадов зданий.
2. Места размещения информации располагаются относительно условной прямой линии - единой горизонтальной оси. Местоположение оси на фасаде определяется как половина расстояния между верхним и нижним архитектурным элементом (окна, наличники, карниз, фриз и др.), выделяющимся (западающим, выступающим) из плоскости стены.
3. Размещение вывесок и рекламных конструкций должно осуществляться в границах места допустимого размещения средств размещения информации, рекламных конструкций, установленных данным колерным паспортом объектом капитального строительства.
4. Размещение вывесок по отношению друг к другу, их конфигурация, наполненность информацией должны соответствовать Стандартным требованиям к вывескам, их размещению и эксплуатации (далее - Стандартные требования), утвержденным Решением Пермской городской Думы от 15.12.2020 №277.
5. В случае, если планируемые к размещению вывески не соответствуют типу и местам размещения средства размещения информации, рекламных конструкций колерного паспорта, потребуется внесение изменений в настоящий колерный паспорт.
6. Максимальный размер информационных табличек - 0,5 м x 0,7 м (пункт 2.13 Стандартных требований).
7. Узел крепления каждого типа объекта информации разрабатывается отдельным рабочим проектом.
8. В случае размещения рекламной конструкции на фасаде здания, строения, сооружения, такая конструкция должна быть отражена в составе нового колерного паспорта, а ее размещение должно осуществляться в соответствии с действующим порядком установки эксплуатации рекламных конструкций на территории города Перми, утвержденным решением Пермской городской Думы от 27.01.2009 № 11, с последующим получением на установку и эксплуатацию рекламной конструкции в установленном порядке.
9. В случае возникновения спорных ситуаций с другими организациями в отношении мест размещения вывесок, расположенных не в границах занимаемого помещения, регулирование конфликта и окончательное решение по размещению вывесок той или иной претендующей организации принимает владелец данного объекта.

Ведомость средств размещения информации, рекламных конструкций

№	Тип объекта, материал, способы крепления	цвет (с указанием RAL)	наличие подсветки
1	Указатель с наименованием улицы и номером дома (здания) Металл, пластик, оргстекло	Синий R-(0) G-(20) B-(120), белый	Внутренняя или контурная (по усмотрению)
2	Информационная табличка (режимник) одиночная, размерами не более 0,5 x 0,7 м. Металл, пластик, оргстекло, пленки.	Фирменные цвета	Без подсветки
3	Объемные буквы и/или логотипы без подложки на металлических направляющих на стене здания. Оргстекло, металл, пластик	Фирменные цвета	Внутренняя или контурная (по усмотрению)
4	Объемные буквы и/или логотипы без подложки на металлических направляющих на витраже за стеклом. Оргстекло, металл, пластик	Фирменные цвета	Внутренняя или контурная (по усмотрению)

						10-19-КП			
						Колерный паспорт объекта капитального строительства по ул. Восстания, 32 в Мотовилихинском районе г. Перми			
Изм.	Кол.уч.	Лист	№ док.	Подпись	Дата				
						Магазин	Стадия	Лист	Листов
							П	7	
Разработал	Захваткин			<i>Захваткин</i>	12.23				
Проверил	Захваткина			<i>Захваткина</i>	12.23				
Н.контр.	Захваткина			<i>Захваткина</i>	12.23				
						Размещение средств размещения информации, рекламных конструкций.	ООО "ПК Каллистрат"		


СОГЛАСОВАНО:

Взамен инв. N

Подпись и дата

Инв. N подл.

Главный фасад со стороны ул. Восстания

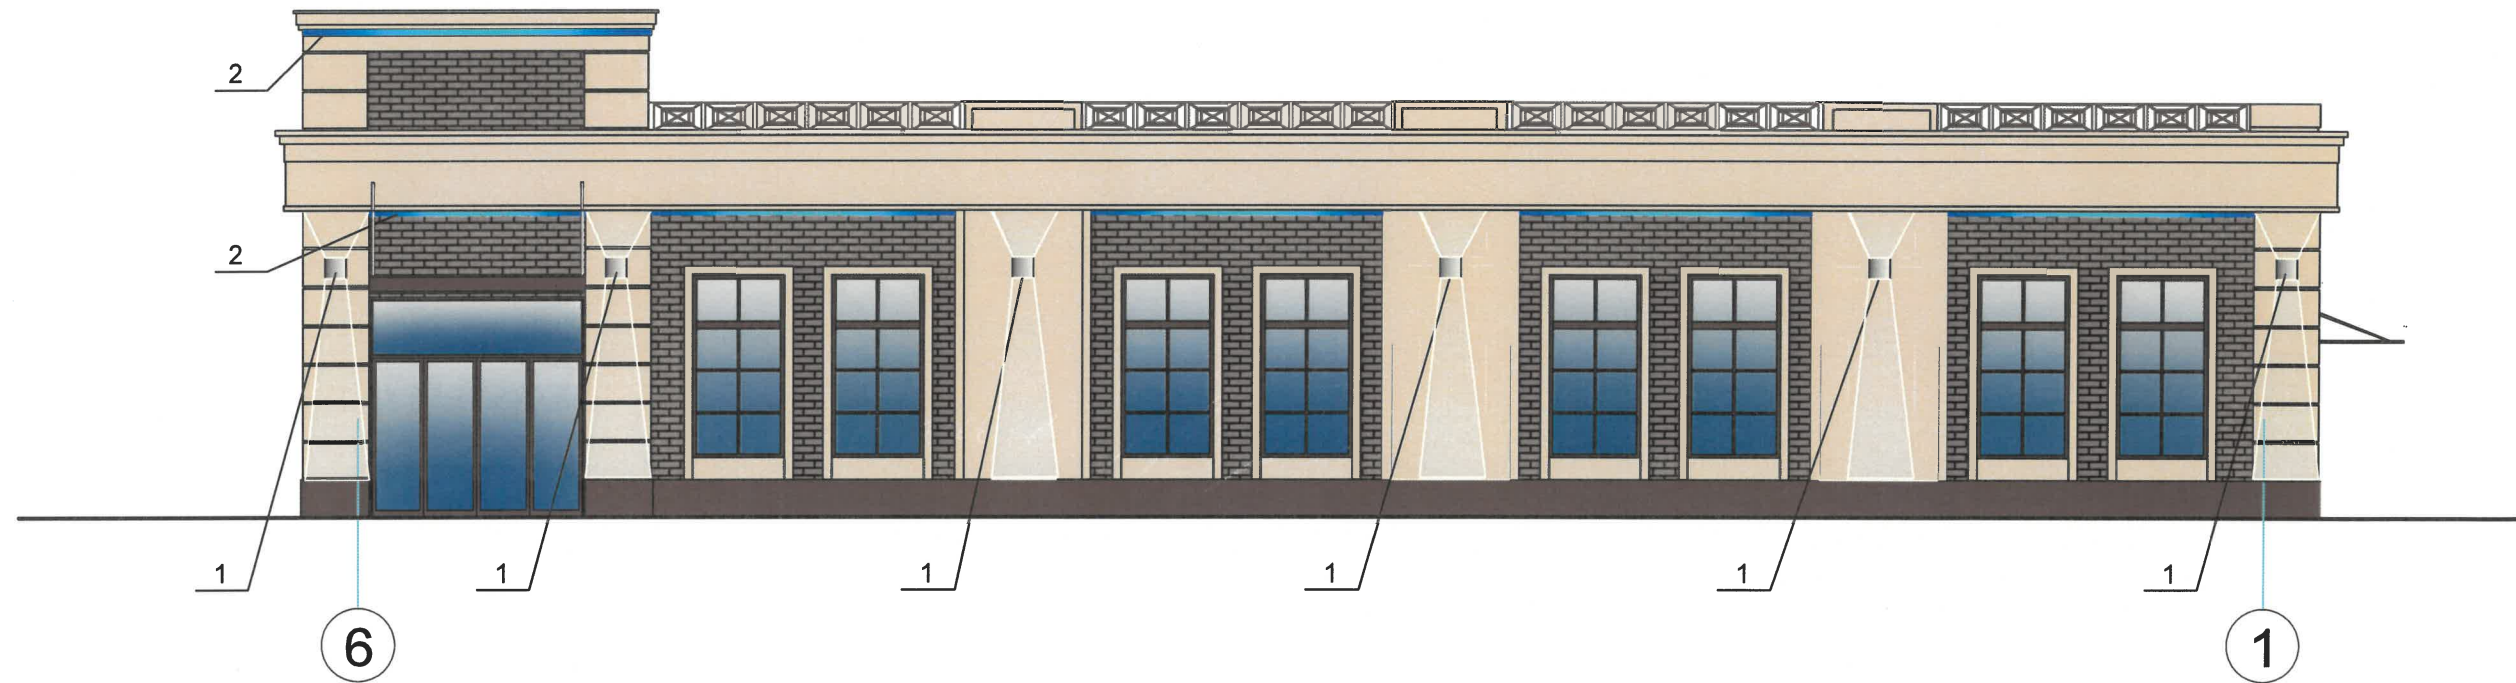

Примечание:

Согласно Правилам благоустройства территории города Перми Решения Пермской городской Думы от 15.12.2020 № 277 предлагается в архитектурно-художественной подсветке магазина по ул. Восстания, 32 применить виды "Локальная подсветка" и "Карнизная подсветка". Цветовая температура 3500 Кельвинов.

Необходимые требования архитектурно-художественной подсветки объектов:

1. Отсутствие слепящего действия на водителей транспортных средств и пешеходов;
2. Устанавливаются с учетом особенностей композиции фасада здания, без ущерба визуальным характеристикам;
3. Обеспечение хорошей видимости и выразительности в вечернее время;
4. Соотношение фоновых акцентных элементов световой композиции.


СОГЛАСОВАНО
1^й заместитель начальника ДГА
г. Перми - главный архитектор
Д.Ю. [подпись]
« 29 » 12 2023 г.


СОГЛАСОВАНО:


Взамен инв. N	
Подпись и дата	
Инв. N подл.	

						10-19-КП			
						Колерный паспорт объекта капитального строительства по ул. Восстания, 32 в Мотовилихинском районе г. Перми			
Изм.	Кол.уч.	Лист	№ док.	Подпись	Дата	Магазин	Стадия	Лист	Листов
							П	8	
Разработал	Захваткин			[подпись]	12.23	Архитектурно-художественная подсветка здания.	ООО "ПК Каллистрат"		
Проверил	Захваткина			[подпись]	12.23				
Н.контр.	Захваткина			[подпись]	12.23				

СОГЛАСОВАНО:

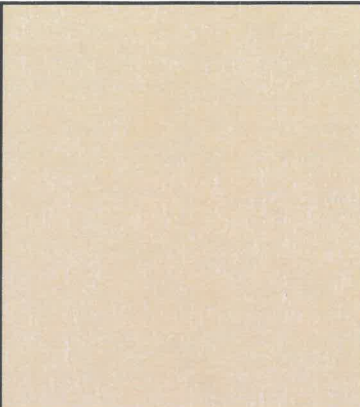позиция ведомости отделки фасадов	координаты цвета RAL 1015	C	0	
		M	5	
		Y	30	
		K	10	
		R	234	
		B	189	
1, 5, 10				

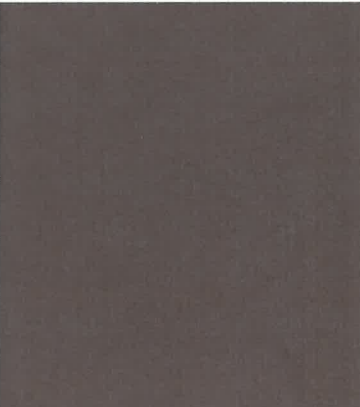позиция ведомости отделки фасадов	координаты цвета RAL 8017	C	60	
		M	80	
		Y	80	
		K	80	
		R	68	
		B	45	
5, 6, 7, 8, 11, 12				

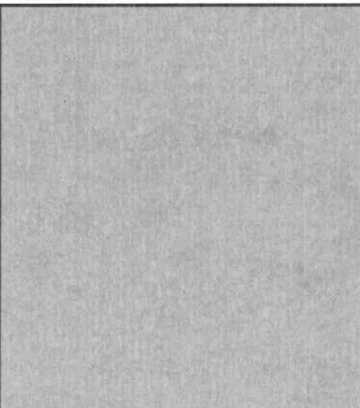позиция ведомости отделки фасадов	координаты цвета RAL 7004	C	0	
		M	0	
		Y	0	
		K	45	
		R	158	
		B	161	
9, 13				



Цвета в стандарте RAL и цветовой палитре CMYK. RGB приведены с сайта : <https://colorscheme.ru> (каталог цветов: RAL CLASSIK, RAL DESIGN).

						10-19-КП			
						Колерный паспорт объекта капитального строительства по ул. Восстания, 32 в Мотовилихинском районе г. Перми			
Изм.	Кол.уч.	Лист	№ док.	Подпись	Дата	Магазин	Стадия	Лист	Листов
							П	9	9
Разработал	Захваткин			<i>Захваткин</i>	12.23	Эталоны колеров	ООО "ПК Каллистрат"		
Проверил	Захваткина			<i>Захваткина</i>	12.23				
Н.контр.	Захваткина			<i>Захваткина</i>	12.23				

Взамен инв. N

Подпись и дата

Инв. N подл.