

Бандрин В. Ю.

№ 059-22-01-26-15 от 09.01.2024

ООО "Фуд Сервис"

**ПАСПОРТ ВНЕШНЕГО ОБЛИКА ОБЪЕКТА КАПИТАЛЬНОГО СТРОИТЕЛЬСТВА
(КОЛЕРНЫЙ ПАСПОРТ)**

АДРЕС ОБЪЕКТА: г.Пермь, административный район Свердловский район
ул. Чкалова, здание (строение) № 30 к. 2

шифр: 01/01.2024-КП

ПЕРМЬ, 2024 г.

Ведомость чертежей

ЛИСТ	НАИМЕНОВАНИЕ	ПРИМЕЧАНИЯ
1-2	Общие данные	
3	Существующее состояние фасадов	
4	Главный фасад	
5	Дворовой	
6-7	Боковые фасады	
8-10	Размещение средств размещения информации, рекламных конструкций	
11	Эталон колеров	

Ведомость отделки фасадов

ПОЗ.	ЭЛЕМЕНТ ФАСАДА	ЭТАЛОН ЦВЕТА	ОБОЗНАЧ.	ВИД ОТДЕЛКИ	ПРИМ.
1	Цоколь		серый ITALON CONCEPT GREY	Керамогранитная плитка 300x600x11мм	
2	Основное поле стен (тип 1)		SLOPLAST 9736 Дуб Каньон	Декоративный бумажно-слоистый HPL-пластик СЛОПЛАСТ Ф	
3	Основное поле стен (тип 2)		RAL classic 7004/3002	Фибрацементные плиты LATONIT окрашенные	
4	Основное поле стен (тип 3)		EPA305Y темно-серый	Фибрацементные панели NICHINA	
5	Основное поле стен (тип 4)		RAL classic 7024/1011	Металлическая панель с полимерным окрашиванием	
6	Переплеты окон, витрин		RAL classic 9007	Металлическая панель с полимерным окрашиванием	
7	Двери (тип 1)		RAL classic 9007	Алюминиевый профиль ALUTECH	
8	Двери (тип 2)		RAL classic 7024/7004	Алюминиевый профиль ALUTECH	
9	Козырьки		RAL classic 9016	Металлическая панель с полимерным окрашиванием	
10	Кровля		RAL classic 7004	Полимерная мембрана LOGICROOF V-RP	
11	Металлические элементы:лестницы, ограждения лестниц		RAL classic 9007	Металл с полимерным окрашиванием	

Пояснительная записка

Объект капитального строительства - 2-этажное здание общественного питания, расположенное по адресу: г. Пермь, Сьердловский район, ул. Чкалова, 30 к.2;
 Год постройки и ввода в эксплуатацию: 2020;
 Проект: индивидуальный проект;
 Этажность: 2;
 Фасады: Декоративный бумажно-слоистый HPL-пластик СЛОПЛАСТ Ф;
 Кровля: плоская неэксплуатируемая.

Нахождение в зоне объектов культурного наследия: согласно Приказу министерства культуры, молодежной политики и массовых коммуникаций Пермского края от 22.11.2013 № СЭД-27-01-12-372, рассматриваемый объект капитального строительства расположен в границах территории объекта культурного наследия регионального значения - достопримечательного места «Проспект им. Сталина».

Ранее согласованные колерные паспорта: № 059-22-01-26-6454 от 07.12.2020.

Настоящим колерным паспортом:

вносятся изменения в ранее согласованный колерный паспорт № 059-22-01-26-6454 от 07.12.2020, в части уточнения материалов отделки фасадов и их RAL, а также уточнения мест размещения средств размещения информации, рекламных конструкций. Данные изменения не повлекут нарушения архитектурного облика здания.

Цветовое решение и применяемые материалы обеспечивают комплексное решение всех элементов фасадов, единство архитектурного облика здания. Средства размещения информации, рекламные конструкции не нарушат архитектурный облик здания.

В соответствии с Градостроительным кодексом Российской Федерации, решением Пермской городской Думы от 15.12.2020 № 277 «Об утверждении Правил благоустройства территории города Перми» и постановлением администрации города Перми от 22.02.2017 № 130 «Об утверждении формы и Порядка согласования паспорта внешнего облика объекта капитального строительства (колерного паспорта)» колерные паспорта не являются разрешительной документацией на строительство, реконструкцию объекта капитального строительства; не являются правовым основанием на устройство пристроек, навесов, козырьков и других архитектурных элементов объекта капитального строительства;

Предметом согласования данного колерного паспорта являются: принятые цветовые решения элементов фасада, применяемые материалы существующего объекта недвижимости, а также определение возможных типов размещения средств размещения информации на нем. Средства размещения информации, рекламные конструкции, не соответствующие типу и местам их возможного размещения, предусмотренных данным колерным паспортом, подлежат демонтажу.

До начала проведения работ по реконструкции, ремонту объекта необходимо разработать и согласовать раздел об обеспечении сохранности объекта культурного наследия в соответствии с п.2 ст.36 Федерального закона от 25.06.2002 № 73-ФЗ «Об объектах культурного наследия (памятниках истории и культуры) народов Российской Федерации».

Согласно Распоряжению Правительства Пермского края от 29.04.2021 № 95-рп утвержденному межведомственного плана мероприятий по профилактике и пресечению противоправных действий несовершеннолетних и молодежи, связанных с незаконным нанесением надписей и графических изображений на фасады зданий и сооружений необходимо предусматривать при реставрации и ремонте фасадов зданий и сооружений, являющихся объектами культурного наследия и находящихся в муниципальной собственности, использование защитных (антивандалных) покрытий (краски, штукатурки со специальными компонентами, прозрачные лаки) и (или) защитных фасадных конструкций (ограждения, сетка).

СОГЛАСОВАНО
 1^й заместитель начальника ДГА
 г. Пермь - главный архитектор
 Д.Ю. Лапшин
 « 25 » 01 20 24 г.

						01/01.2024-КП			
						Колерный паспорт объекта капитального строительства по ул. Чкалова, 30 к. 2 Свердловского района г. Перми			
Изм.	Кол. уч.	Лист	№ док.	Подп.	Дата				
		Разраб.	Бандрин В.Ю		01.24	2-этажное здание общественного питания	Стадия	Лист	Листов
							П	1	11
							Общие данные (начало)		Бандрин В.Ю.

Инструкция о порядке производства работ, связанных с окраской фасадов и всех наружных частей зданий, сооружений, строений, расположенных на территории города Перми

1. Окраска (отделка) фасадов и всех наружных частей зданий, сооружений, строений, расположенных на территории города Перми, может производиться лишь на основании паспорта внешнего облика объекта капитального строительства (колерного паспорта), согласованного с департаментом градостроительства и архитектуры администрации г. Перми (далее - ДГА).
2. До начала процесса окраски (отделки) здания или какого-либо сооружения должны быть произведены работы по капитальному ремонту всех без исключения его наружных частей, подлежащих окраске.
3. До начала ремонта зданий, имеющих газосветовую рекламу, сообщить рекламораспространителю о предстоящих работах на фасаде здания с целью сохранения вывесок либо их демонтажа.
4. Полуразрушенные и разрушенные архитектурные художественно-скульптурные элементы фасада: карнизы, фризы, колонны, пилястры, сандрики, кронштейны, обрамления проемов, различные лепные украшения, барельефы, мозаика, художественная роспись и т.п. подлежат обязательному восстановлению в своем первоначальном виде. Категорически запрещается производить окраску здания без предварительного восстановления указанных элементов декора фасада.
5. Металлические поверхности отдельных элементов фасада: чугунные решетки, ограждения балконов и лестниц, элементы входных групп, двери, кронштейны и прочие архитектурно-художественные элементы фасада перед окраской очищаются от грязи, ржавчины, старой краски и покрываются вновь атмосферостойкой краской для металлических поверхностей.
6. В соответствии с выданными образцами цвета (колерами) на окраску (отделку) здания организация, производящая ремонт здания, составляет пробные образцы цвета, которые наносятся на подготовленную для покраски поверхность стены в уровне 1-го этажа здания (не выше 1,5 метров от земли).
7. Проверку и согласование пробного образца цвета (выкрас колера) производит уполномоченный представитель ДГА. Без указанных проверки и согласования производить окраску (отделку) фасадов здания категорически запрещается.
8. Домоуправления, организации и учреждения, производящие окраску (отделку) и связанный с нею ремонт фасадов здания, несут ответственность за выполнение настоящей инструкции и могут быть привлечены к административной ответственности за ее нарушение в соответствии со статьей 6.8.2 «Нарушение требований к внешнему виду фасадов зданий, строений, сооружений» Закона Пермского края от 06.04.2015 № 460-ПК «Об административных правонарушениях в Пермском крае».
9. По всем вопросам, связанным с производством работ, необходимо обращаться в ДГА по адресу: г. Пермь, ул. Сибирская, 15, каб. 315, тел. 212-76-98.



Условные обозначения

- 2-этажное здание общественного питания по адресу: г. Пермь, Свердловский район, ул. Чкалова, 30 к.2;
- Красные линии;
- Границы земельного участка с кадастровым номером 59:01:4410744:1585;
- Земельный участок с кадастровым номером 59:01:4410744:1585;
- Расстояние от здания до границ земельного участка, красных линий;

ПРИМЕЧАНИЕ: Границы земельного участка и его номер приведены с сайта <https://pkk.rosreestr.ru/>, красные линии приведены с сайта <https://isogd.gorodpermi.ru/>, координационные оси расставлены условно.

Ведомость ссылочных и прилагаемых документов

ОБОЗНАЧЕНИЕ	НАИМЕНОВАНИЕ	ПРИМЕЧАНИЕ
	<u>Ссылочные документы</u>	
Приказ министерства культуры, молодежной политики и массовых коммуникаций Пермского края от 22.11.2013 № СЭД-27-01-12-372	«Об утверждении границ территории, предмета охраны градостроительных регламентов и режимов использования территории объекта культурного наследия - достопримечательного места «Проспект им. Сталина»	
Решение Пермской городской Думы от 15.12.2020 №277	«Об утверждении Правил благоустройства территории города Перми»	
Постановление администрации города Перми от 22.02.2017 №130	«Об утверждении формы и Порядка согласования паспорта внешнего облика капитального (колерного паспорта)»	
	Ранее согласованные/ действующие колерные паспорта	
№ 059-22-01-26-6454 от 07.12.2020	Паспорт внешнего облика объекта капитального строительства (колерный паспорт): г. Пермь, Свердловский район, ул. Чкалова, 30 к.2 (шифр: 28.11.2018-59-ОФ-3)	согл. 07.12.2020

						01/01.2024-КП			
						Колерный паспорт объекта капитального строительства по ул. Чкалова, 30 к. 2 Свердловского района г. Перми			
Изм.	Кол. уч.	Лист	№ док.	Подп.	Дата	2-этажное здание общественного питания	Стадия	Лист	Листов
Разраб.			Бандрин В.Ю		01.24		П	2	
						Общие данные (продолжение)	Бандрин В.Ю.		

Главный фасад



Дворовой и боковой фасады



Дворовой и боковой фасады




Боковые фасады



ПРИМЕЧАНИЕ: Фотофиксация фасадов сделана 16.12.2023 г.

						01/01.2024-КП			
						Колерный паспорт объекта капитального строительства по ул. Чкалова, 30 к. 2 Свердловского района г. Перми			
Изм.	Кол. уч.	Лист	№ док.	Подп.	Дата	2-этажное здание общественного питания	Стадия	Лист	Листов
Разраб.				Бандрин В.Ю.	01.24		П	3	
						Существующее состояние фасадов	Бандрин В.Ю.		

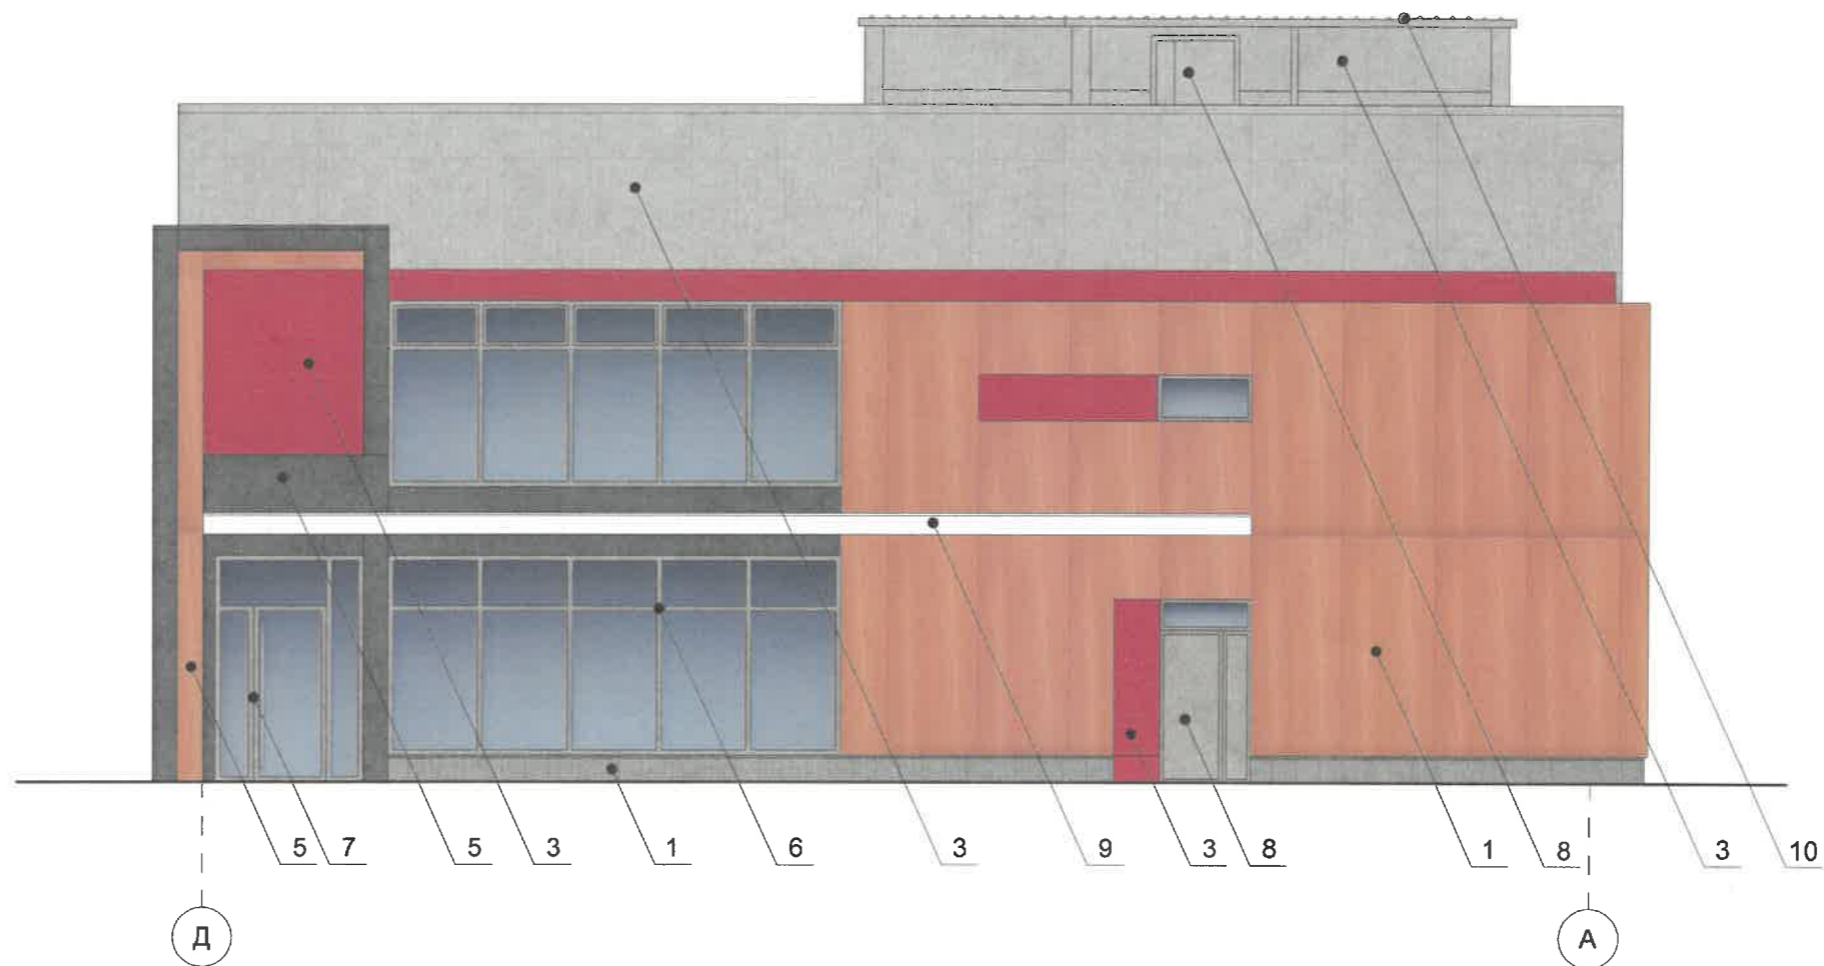

Условия переустройства входных групп


1. В соответствии с приказом министерства культуры, молодежной политики и массовых коммуникаций Пермского края от 22.11.2013 № СЭД-27-01-12-372 «Об утверждении границ территории, предмета охраны градостроительных регламентов и режимов использования территории объекта культурного наследия - достопримечательного места «Проспект им. Сталина» (далее - Приказ) установлен предельно допустимый размер выступа элементов зданий и сооружений из плоскости наружной стены фасада здания (крыльца, навесы, эркеры, балконы): не более 1,2 м.
2. Согласно данному Приказу запрещается сооружение внешних тамбуров входных групп, размещение на фасадах антенн, наружных блоков вентиляции и кондиционирования, вентиляционных труб, элементов систем газоснабжения и других технологических элементов здания.
3. Размещение указанных технологических элементов на фасадах здания должно быть обязательно согласовано с Государственной инспекцией по охране объектов культурного наследия Пермского края.

Условные обозначения

- 1 - Выноска и номер позиции согласно Ведомости отделки фасадов на листе 1;
- 1 - Условная координационная ось.

СОГЛАСОВАНО
 1^й заместитель начальника ДГА
 г. Перми - главный архитектор
 Д.Ю. Лапшин
 25.01.24 г.

						01/01.2024-КП			
						Колерный паспорт объекта капитального строительства по ул. Чкалова, 30 к. 2 Свердловского района г. Перми			
Изм.	Кол. уч.	Лист	№ док.	Подп.	Дата	2-этажное здание общественного питания	Стадия	Лист	Листов
Разраб.				Бандрин В.Ю.	01.24		П	4	
						Главный фасад		Бандрин В.Ю.	

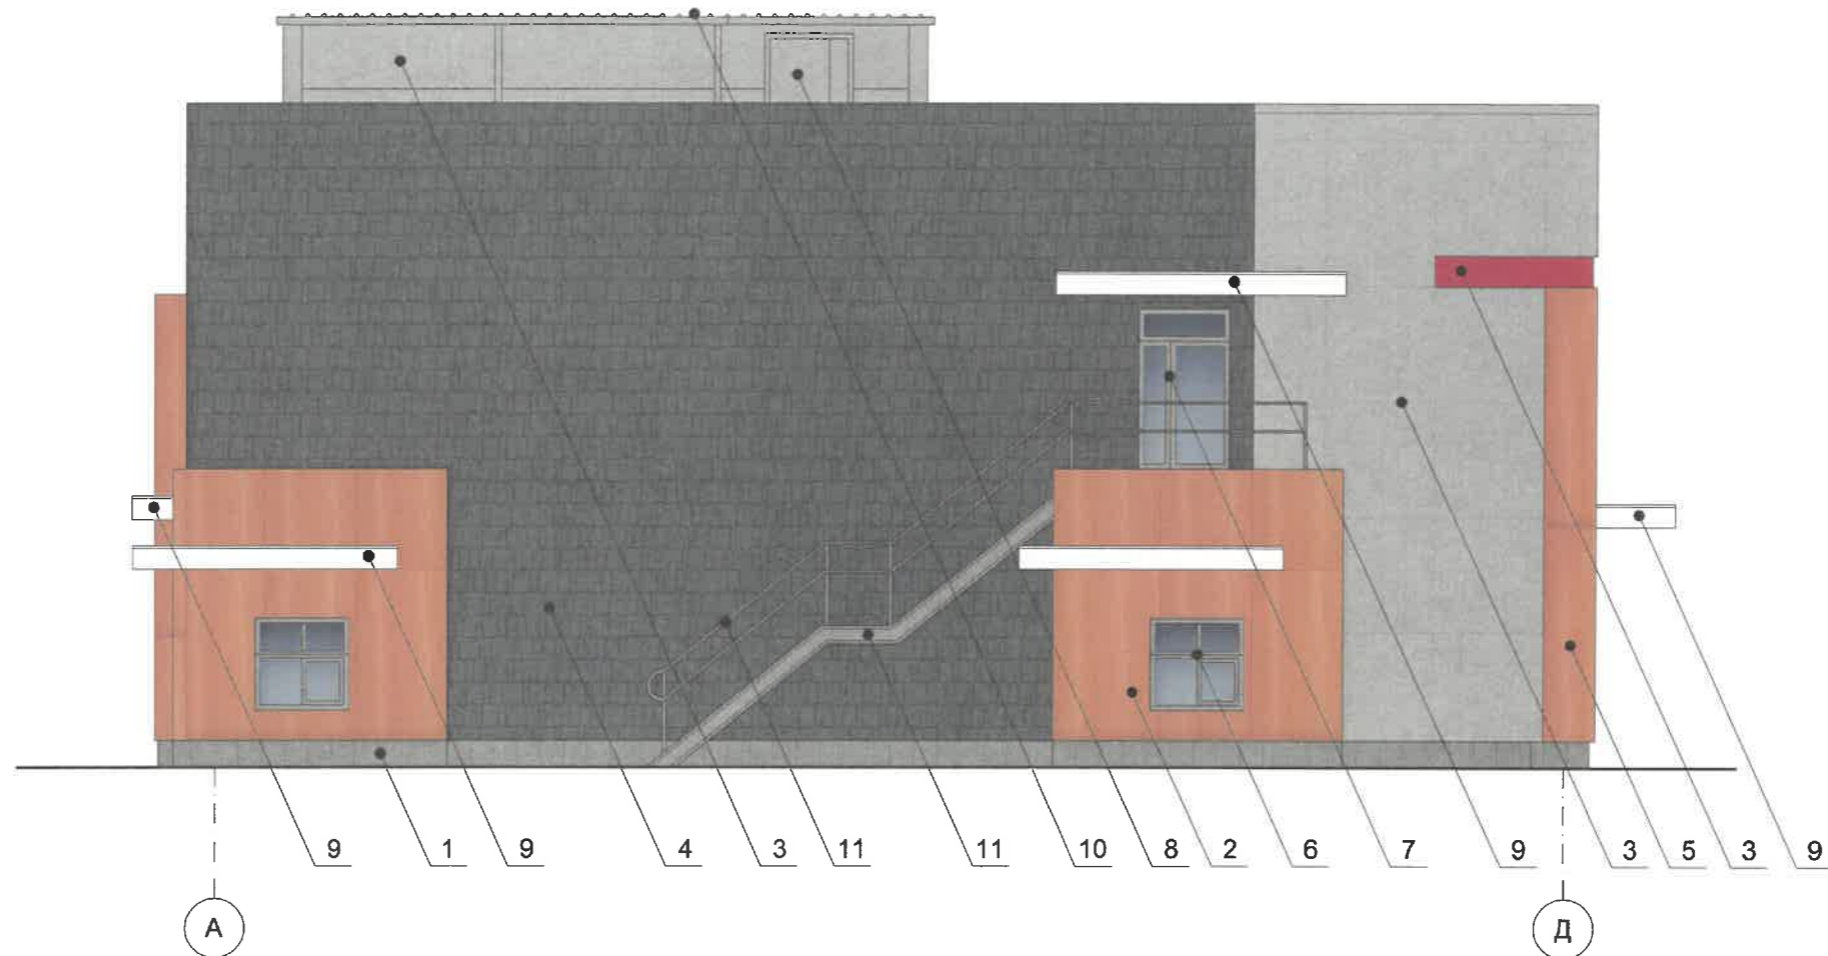

Условные обозначения



- Условная координационная ось.



СОГЛАСОВАНО
1^й заместитель начальника ДГА
г. Перми - главный архитектор
Д.Ю. Лапшин
2024 г.


Условия размещения дополнительного оборудования:

1. Дополнительное оборудование-размещаемое на фасадах здания, строения, сооружения системы технического обеспечения эксплуатации зданий, строений, сооружений (наружные блоки систем кондиционирования и вентиляции, маскирующие ограждения (экраны, решетки), вентиляционные трубопроводы, антенны, видеокамеры наружного наблюдения, электрощиты, кабельные линии, иное подобное оборудование), защитные устройства (решетки, рольставни), почтовые ящики, часы, банкоматы, элементы архитектурно-художественной подсветки, флагштоки и иное оборудование;

2. Согласно приказу министерства культуры, молодежной политики и массовых коммуникаций Пермского края от 22.11.2013 № СЭД-27-01-12-372 антенны, наружные блоки вентиляции и кондиционирования, вентиляционные трубы, элементы систем газоснабжения и другие технологические элементы зданий и сооружений могут размещаться на кровле объектов капитального строительства компактными упорядоченными группами с использованием единой несущей основы, в том числе с устройством ограждения, а также на фасадах, не обращенных к историческим линиям застройки и не примыкающих к ним.

ПРИМЕЧАНИЕ: Условия устройства, переустройства входных групп см. лист 4.

						01/01.2024-КП			
						Колерный паспорт объекта капитального строительства по ул. Чкалова, 30 к. 2 Свердловского района г. Перми			
Изм.	Кол. уч.	Лист	№ док.	Подп.	Дата	2-этажное здание общественного питания	Стадия	Лист	Листов
Разраб.			Бандрин В.Ю.		01.24		П	5	
						Дворовой фасад	Бандрин В.Ю.		

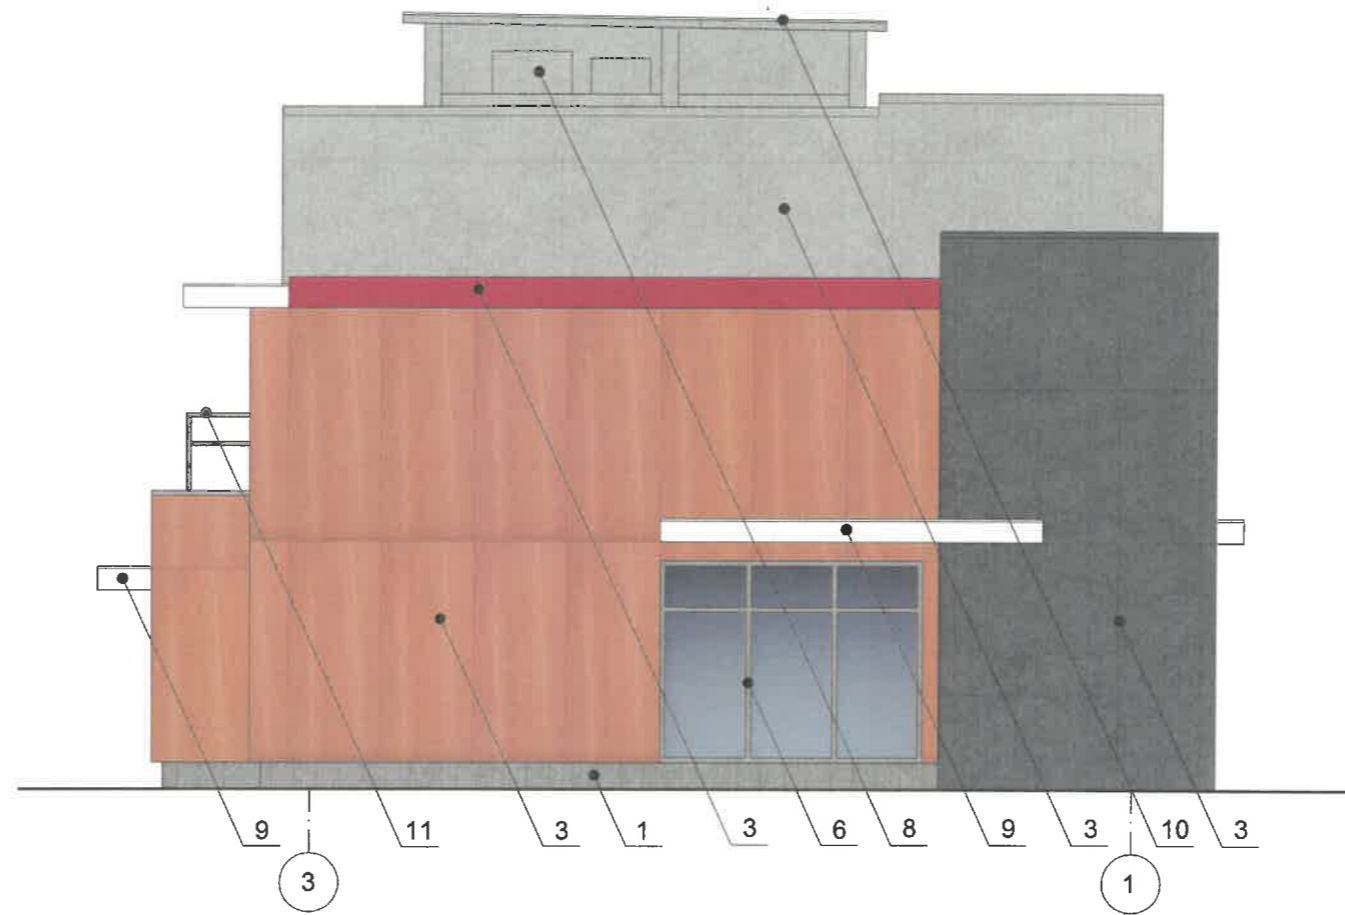

Условные обозначения

1 - Выноска и номер позиции согласно Ведомости отделки фасадов на листе 1;


1 - Условная координационная ось.

СОГЛАСОВАНО
 1^й заместитель начальника ДГА
 г. Перми - главный архитектор
 Д.Ю. Лапшин
 « 25 » 01 20 24 г.

ПРИМЕЧАНИЕ:


1. Условия устройства, переустройства входных групп см. лист 4;
2. Условия размещения дополнительного оборудования см. лист 5;

						01/01.2024-КП			
						Коперный паспорт объекта капитального строительства по ул. Чкалова, 30 к. 2 Свердловского района г. Перми			
Изм.	Кол. уч.	Лист	№ док.	Подп.	Дата	2-этажное здание общественного питания	Стадия	Лист	Листов
Разраб.			Бандрин В.Ю.		01.24		П	6	
						Боковой фасад	Бандрин В.Ю.		

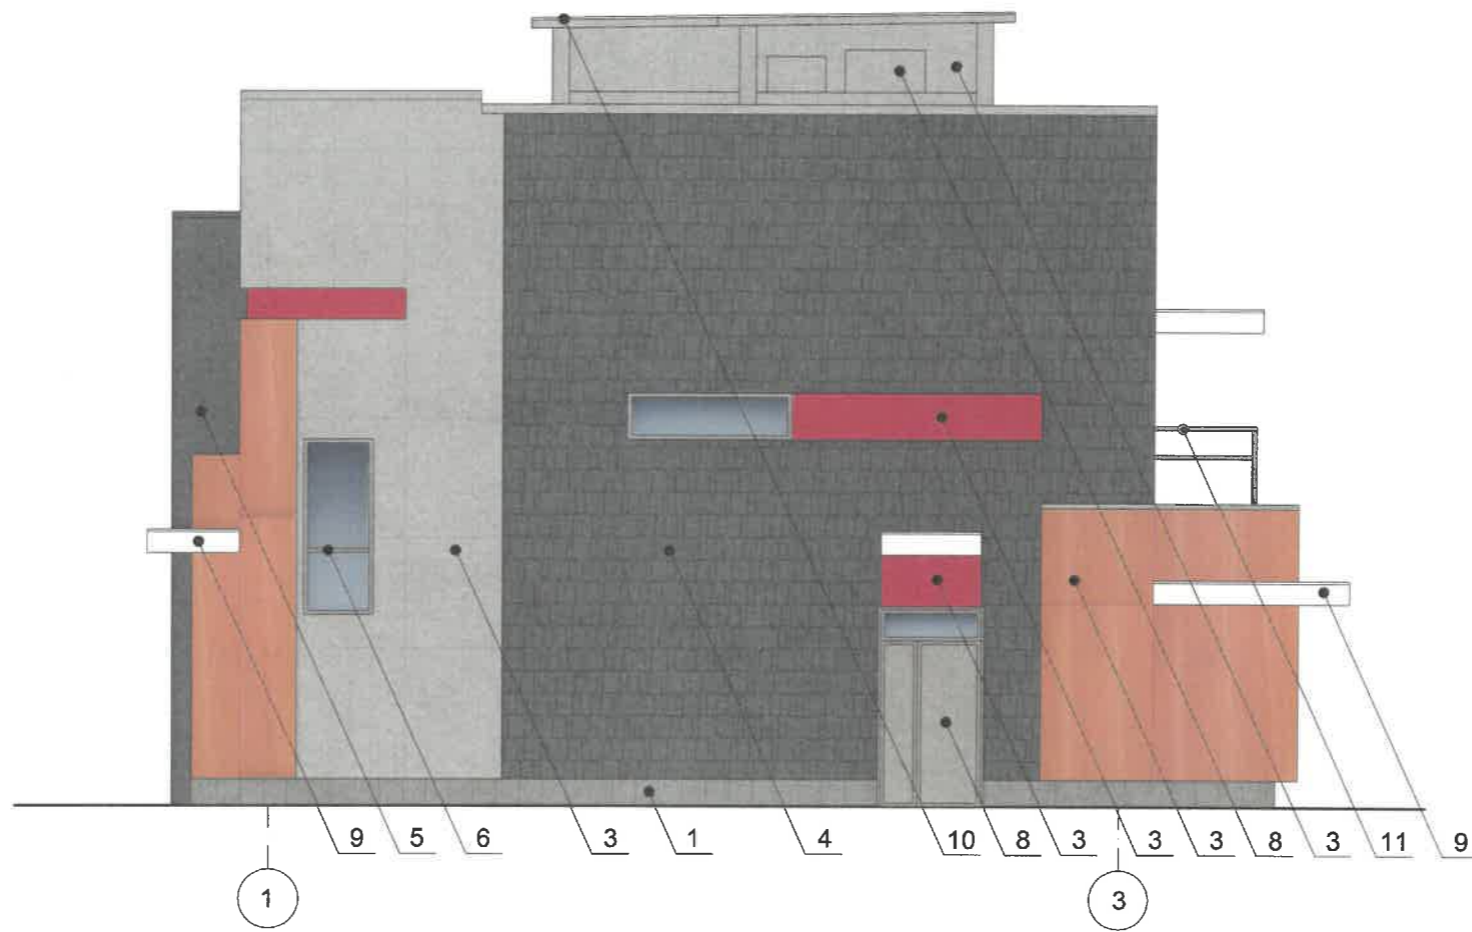

Условные обозначения


 - Выноска и номер позиции согласно Ведомости отделки фасадов на листе 1;

 - Условная координационная ось.

СОГЛАСОВАНО
 14 заместитель начальника ДГА
 г. Перми - главный архитектор
 В.Ю. Лапшин
 20 01 24 г.

ПРИМЕЧАНИЕ:

1. Условия устройства, переустройства входных групп см. лист 4;
2. Условия размещения дополнительного оборудования см. лист 5;

						01/01.2024-КП			
						Колерный паспорт объекта капитального строительства по ул. Чкалова, 30 к. 2 Свердловского района г. Перми			
Изм.	Кол. уч.	Лист	№ док.	Подп.	Дата	2-этажное здание общественного питания	Стадия	Лист	Листов
Разраб.	Бандрин В.Ю.				01.24		П	7	
						Боковой фасад	Бандрин В.Ю.		



Ведомость средств размещения информации, рекламных конструкций

ПОЗ.	Тип объекта, материал, способы крепления	Цвет (с указанием RAL)	Наличие подсветки
1	Объемные буквы и/или логотипы, размещенные на металлических направляющих без подложки в цвет фасада. Оргстекло, металл, пластик.	Фирменные цвета	Внутренняя или контурная подсветка
2	Объемные/плоские буквы и/или логотипы, и/или цифры, размещенные вертикально на металлических направляющих без подложки в цвет фасада. Оргстекло, металл, пластик, пленки.	Фирменные цвета	Возможна внутренняя подсветка
3	Вывеска - панно (постер или световой короб), размещенное в оконном проеме за стеклом. Площадь панно - не более 50% от площади одного поля остекления, отступ от остекления не менее чем на 0,15 м. Металл, пластик, пленки.	Фирменные цвета	Возможна подсветка
4	Информационная табличка (режимник) одиночная, размерами не более 0,5 x 0,7 м (ДхВ). Металл, пластик, оргстекло, пленки.	Фирменные цвета	Возможна внутренняя подсветка
5	Световая конструкция с логотипом, встроенная в квадратный элемент основного поля стены. Оргстекло, акрил, металл, пластик, пленки.	Фирменные цвета	Возможна внутренняя подсветка
6	Указатель с наименованием улицы и номером дома (здания) (пункт 11.4.2. решения Пермской городской Думы от 15.12.2020 № 277). Металл, пластик, оргстекло.	Синий фон (R-(0), G-(20), B-(120)), белый	Возможна внутренняя подсветка

Управление архитектуры и городского дизайна
ДГА администрации г.Перми
СООТВЕТСТВУЕТ АРХИТЕКТУРНОМУ
ОБЛИКУ ГОРОДА ПЕРМИ
«25» 01 2024
Кареев С.А. Подпись

Условные обозначения

- 1 - Выноска и номер позиции согласно Ведомости средств размещения информации, рекламных конструкций;
- Ось размещения средств размещения информации, рекламных конструкций;
- Место допустимого размещения средств размещения информации, рекламных конструкций;
- до 500 - Высота допустимого места размещения средств размещения информации, рекламных конструкций, в мм

ПРИМЕЧАНИЕ: Условия размещения средств размещения информации, рекламных конструкций см. лист 9.

						01/01.2024-КП			
						Колерный паспорт объекта капитального строительства по ул. Чкалова, 30 к. 2 Свердловского района г. Перми			
Изм.	Кол. уч.	Лист	№ док.	Подп.	Дата	2-этажное здание общественного питания	Стадия	Лист	Листов
	Разраб.	Бандрин В.Ю			01.24		П	8	
						Размещение средств размещения информации, рекламных конструкций (начало)		Бандрин В.Ю.	


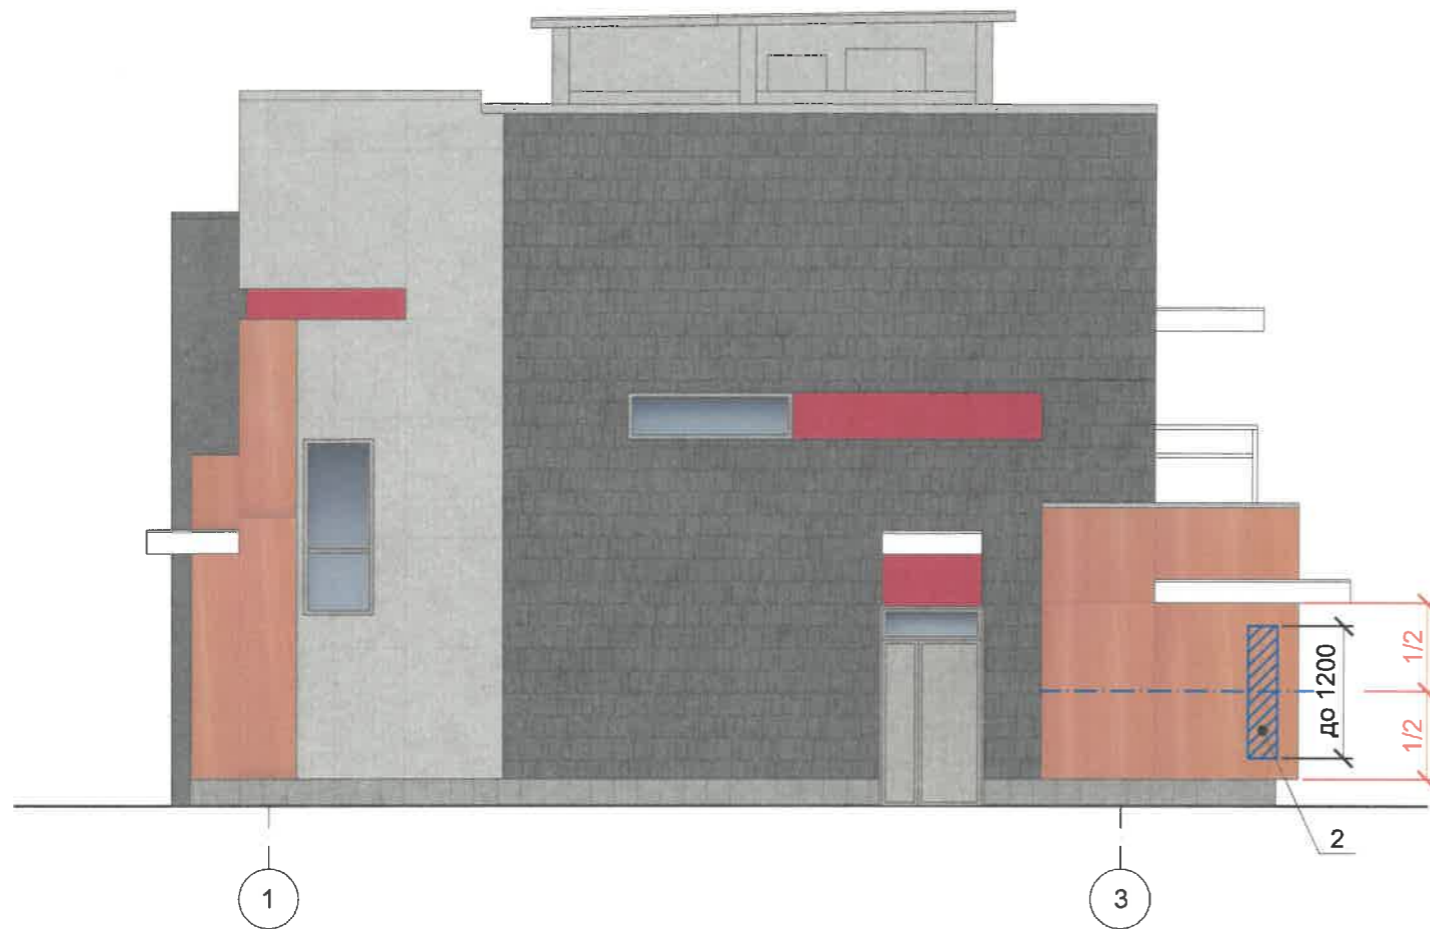



Схема компоновки объемных букв и/или логотипов, относительно оси и места размещения средств размещения информации

Схема крепления средств размещения информации к фасаду (поз. 1)

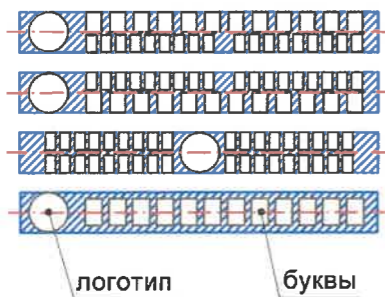

Условные обозначения

- Выноска и номер позиции согласно Ведомости средств размещения информации, рекламных конструкций на листе 8;
- Ось размещения средств размещения информации, рекламных конструкций;
- Место допустимого размещения средств размещения информации, рекламных конструкций;
- Высота допустимого места размещения средств размещения информации, рекламных конструкций, в мм.

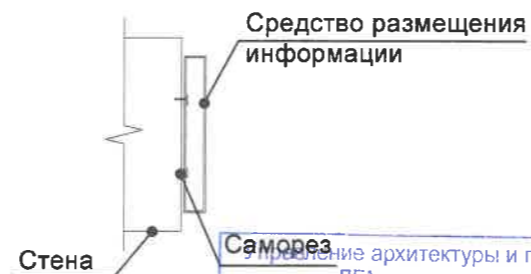


Согласно решению архитектуры и городского дизайна
ДГА администрации г.Перми
СООТВЕТСТВУЕТ АРХИТЕКТУРНОМУ
ОБЛИКУ ГОРОДА ПЕРМИ
«25» 01 2024
Карасев О.А. Подпись

Условия размещения дополнительного оборудования:




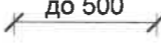
1. Согласно приказу министерства культуры, молодежной политики и массовых коммуникаций Пермского края от 22.11.2013 № СЭД-27-01-12-372 «Об утверждении границ территории, предмета охраны градостроительных регламентов и режимов использования территории объекта культурного наследия - достопримечательного места «Проспект им. Сталина» запрещается:
 - размещение рекламных конструкций и вывесок с размером информационного поля, превышающим 1,2 м по короткой стороне или 1,8 метра по длинной стороне, за исключением вывесок в виде отдельных накладных букв без использования подложки, размещаемых на фасадах;
 - размещение на фасадах рекламных конструкций и вывесок, совокупная площадь которых превышает 5% площади фасада;
 - размещение рекламных конструкций и вывесок, перекрывающих архитектурные элементы фасадов зданий;
 - размещение рекламных конструкций и вывесок на кровлях и парапетах кровель зданий.
2. Место размещения информации располагается относительно условной прямой линии - единой горизонтальной оси. Местоположение оси на фасаде определяется как половина расстояния между верхним и нижним архитектурным элементом (окна, наличники, карниз, фриз и др.), выделяющимся (западающим, выступающим) из плоскости стены.
3. Размещение вывесок и рекламных конструкций должно осуществляться в границах места допустимого размещения средств размещения информации, рекламных конструкций, установленных данным колерным паспортом объекта капитального строительства.
4. Размещение вывесок по отношению друг к другу, их конфигурация, наполненность информацией должны соответствовать Стандартным требованиям к вывескам, их размещению и эксплуатации (далее - Стандартные требования), утвержденным Решением Пермской городской Думы от 15.12.2020 №277.
5. В случае, если планируемые к размещению вывески не соответствуют действующему колерному паспорту, требуется внесение изменений в колерный паспорт путем разработки нового колерного паспорта.
6. Максимальный размер информационных табличек - 0,5 м x 0,7 м (пункт 2.13 Стандартных требований).
7. Узел крепления каждого типа объекта информации разрабатывается отдельным рабочим проектом.
8. В случае размещения рекламной конструкции на фасаде здания, строения, сооружения, такая конструкция должна быть отражена в составе нового колерного паспорта, а ее размещение должно осуществляться в соответствии с действующим порядком установки эксплуатации рекламных конструкций на территории города Перми, утвержденным решением Пермской городской Думы от 27.01.2009 № 11, с последующим получением на установку и эксплуатацию рекламной конструкции в установленном порядке.
9. В случае возникновения спорных ситуаций с другими организациями в отношении мест размещения вывесок, расположенных не в границах занимаемого помещения, регулирование конфликта и окончательное решение по размещению вывесок той или иной претендующей организации принимает владелец данного объекта.

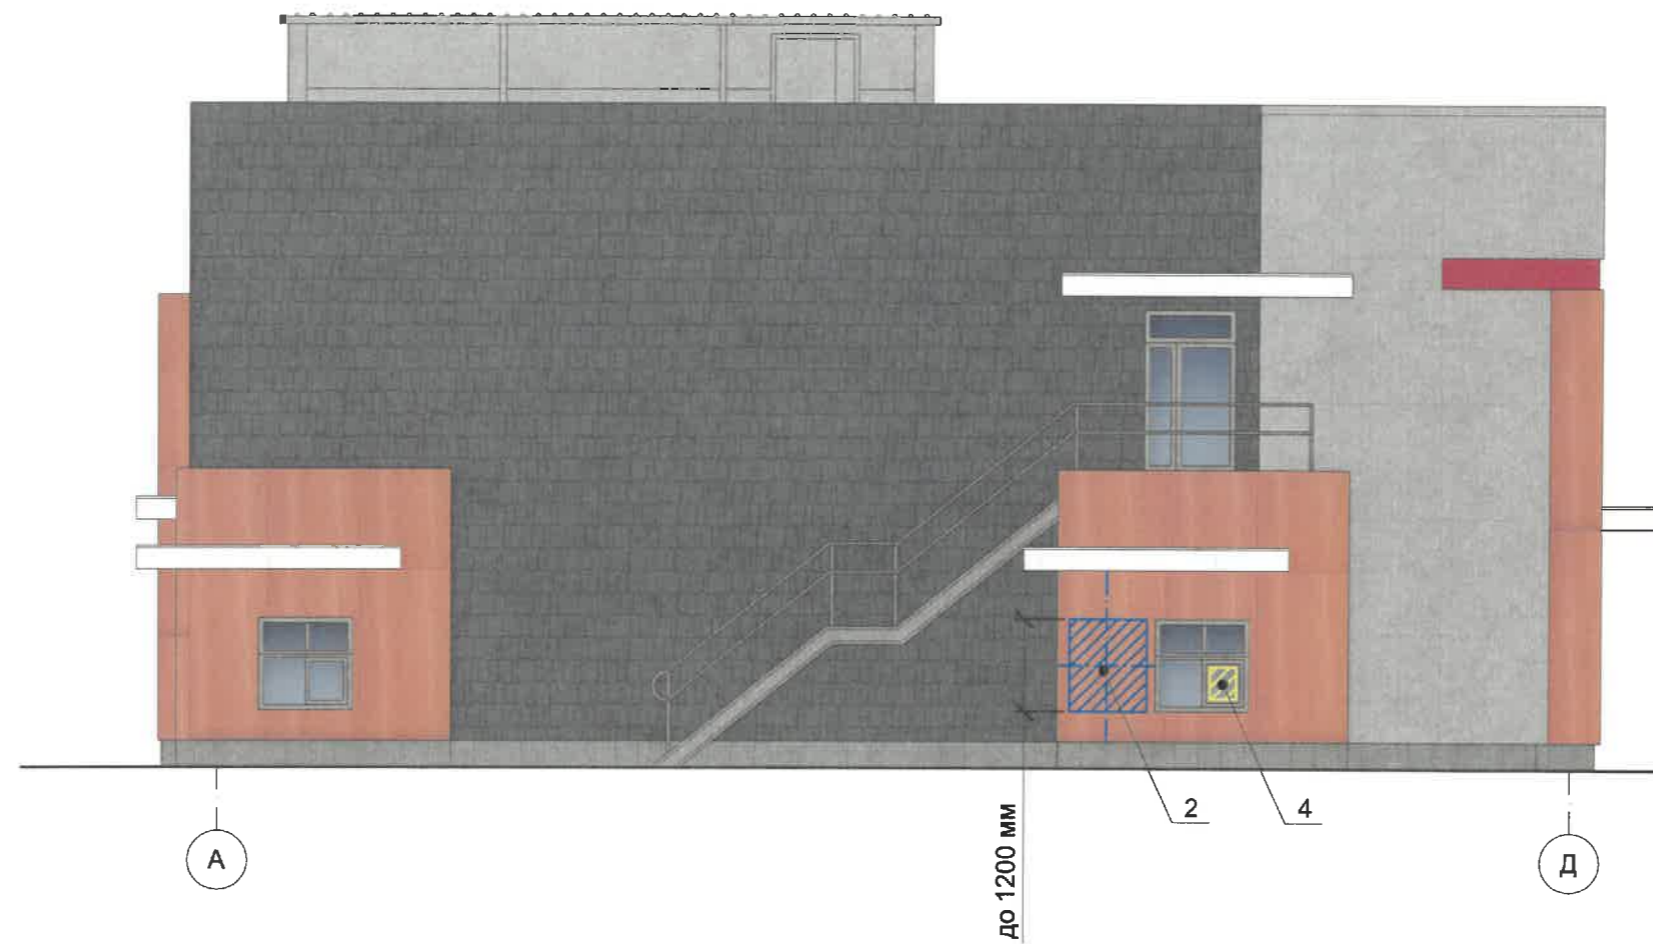						01/01.2024-КП			
						Колерный паспорт объекта капитального строительства по ул. Чкалова, 30 к. 2 Свердловского района г. Перми			
Изм.	Кол. уч.	Лист	№ док.	Подп.	Дата	2-этажное здание общественного питания	Стадия	Лист	Листов
Разраб.		Бандрин В.Ю			01.24		П	9	
						Размещение средств размещения информации, рекламных конструкций (продолжение)	Бандрин В.Ю.		



Управление архитектуры и городского дизайна
 ДГА администрации г.Перми
**СООТВЕТСТВУЕТ АРХИТЕКТУРНОМУ
 ОБЛИКУ ГОРОДА ПЕРМИ**
 «25» 01 2024
 Караев Е.А. Подпись

Условные обозначения

-  - Выноска и номер позиции согласно Ведомости средств размещения информации, рекламных конструкций на листе 8;
-  - Ось размещения средств размещения информации, рекламных конструкций;
-  - Место допустимого размещения средств размещения информации, рекламных конструкций;
-  до 500 - Высота допустимого места размещения средств размещения информации, рекламных конструкций, в мм.

ПРИМЕЧАНИЕ: Условия размещения средств размещения информации, рекламных конструкций см. лист 9.

						01/01.2024-КП			
						Колерный паспорт объекта капитального строительства по ул. Чкалова, 30 к. 2 Свердловского района г. Перми			
Изм.	Кол. уч.	Лист	№ док.	Подп.	Дата	2-этажное здание общественного питания	Стадия	Лист	Листов
Разраб.				Бандрин В.Ю.	01.24		П	10	
						Размещение средств размещения информации, рекламных конструкций (продолжение)	Бандрин В.Ю.		

Позиция согласно ведомости отделки фасадов	RAL CLASSIC 3002	C:	10	карминно-красный
		M:	100	
		Y:	90	
		K:	20	
		R:	161	
		G:	35	
3		B:	43	

Позиция согласно ведомости отделки фасадов	RAL CLASSIC 7024	C:	80	графитовый серый
		M:	60	
		Y:	50	
		K:	40	
		R:	71	
		G:	74	
5; 8		B:	80	

Позиция согласно ведомости отделки фасадов	RAL CLASSIC 7004	C:	0	сигнальный серый
		M:	0	
		Y:	0	
		K:	45	
		R:	158	
		G:	160	
3; 8; 10		B:	161	

Позиция согласно ведомости отделки фасадов	RAL CLASSIC 9007	C:	0	темно-алюминиевый
		M:	0	
		Y:	0	
		K:	60	
		R:	143	
		G:	143	
6; 7; 11		B:	140	

Позиция согласно ведомости отделки фасадов	RAL CLASSIC 1011	C:	30	коричнево-бежевый
		M:	40	
		Y:	70	
		K:	0	
		R:	175	
		G:	138	
5		B:	84	

Позиция согласно ведомости отделки фасадов	RAL CLASSIC 9016	C:	3	транспортный белый
		M:	0	
		Y:	0	
		K:	0	
		R:	247	
		G:	251	
9		B:	245	

СОГЛАСОВАНО
 1^й заместитель начальника ДГА
 г. Перми - главный архитектор
 Д.Ю. Лапшин
 20.04.24 г.

ПРИМЕЧАНИЕ: Цвета в стандарте RAL и цветовой палитре CMYK, RGB приведены с сайта <https://colorscheme.ru/> (каталог цветов RAL CLASSIC).

						01/01.2024-КП			
						Коперный паспорт объекта капитального строительства по ул. Чкалова, 30 к. 2 Свердловского района г. Перми			
Изм.	Кол. уч.	Лист	№ док.	Подп.	Дата	2-этажное здание общественного питания	Стадия	Лист	Листов
Разраб.			Бандрин В.Ю.		01.24		П	11	
						Размещение средств размещения информации, рекламных конструкций (окончание)	Бандрин В.Ю.		