



Индивидуальный предприниматель  
ИП Волик Максим Дмитриевич

№ 059-22-01-26-130 от 23.01.2024

Номер и дата входящего заявления о согласовании колерного паспорта

Заказчик - АО "ПРОДТОРГ"

## ПАСПОРТ ВНЕШНЕГО ОБЛИКА ОБЪЕКТА КАПИТАЛЬНОГО СТРОИТЕЛЬСТВА (КОЛЕРНЫЙ ПАСПОРТ)

АДРЕС ОБЪЕКТА: город Пермь, административный район Индустриальный,  
улица Стахановская, здание (строение) № 43

шифр ВИП-2023-018-КПФ

ПЕРМЬ, 2024 г.

Ведомость чертежей

ЛИСТ	НАИМЕНОВАНИЕ	ПРИМЕЧАНИЯ
1-2	Общие данные	
3	Существующее состояние фасадов (фотофиксация)	
4	Главный фасад	
5-6	Боковые фасады	
7	Дворовой фасад	
8-9	Размещение средств размещения информации, рекламных конструкций	
10	Эталоны колеров	

Ведомость отделки фасадов

ПОЗ.	ЭЛЕМЕНТ ФАСАДА	ЭТАЛОН КОЛЕРА	ОБОЗНАЧЕНИЕ	ВИД ОТДЕЛКИ	ПРИМ.
1	Основное поле стены (тип 1)		RAL 9001 RAL 7031 RAL 5024	Керамогранит	
2	Основное поле стены (тип 2)		RAL 7047	Сайдинг	
3	Цоколь здания (тип 1), цоколь крылец		RAL 7037	Фасадная бетонная плитка	
4	Цоколь здания (тип 2)		RAL 7031	Керамогранит	
5	Оконные блоки, переплеты витражей		RAL 9003	Металлопластик	
6	Дверные блоки (тип 1)		RAL 9003	Металлопластик	
7	Дверные блоки (тип 2)		RAL 7031	Металл с покраской атмосферостойкой краской	
8	Лестницы, металлические элементы фасада, колонны		RAL 9006	Металл с покраской атмосферостойкой краской	
9	Перила, ограждения лестниц		RAL 9006	Металл с покраской атмосферостойкой краской	
10	Козырек, кровля		RAL 9006	Оцинкованная сталь с полимерным покрытием	
11	Фриз козырька на главном фасаде		RAL 7031	Фасадные алюминиевые панели	
12	Отливы		RAL 9003 RAL 9006	Оцинкованная сталь с полимерным покрытием	
13	Водосточные система		RAL 9003	Оцинкованная сталь с полимерным покрытием	
14	Ворота		RAL 9007	Аллюминий с полимерным покрытием	
15	Покрытие лестниц, площадок, пандуса		-	Бетонная плитка	
16	Шахтный подъемник		RAL 9001	Фасадные панели	
17	Пожарная лестница		RAL 7047	Металл с покраской атмосферостойкой краской	
18	Поле стены (тип 3)		RAL 9002 RAL 7031	Фасадные панели	

Пояснительная записка

Объект капитального строительства - административное здание, расположенное по адресу г. Пермь, Индустриальный район, ул. Стахановская, д. 43.

Год постройки и ввода в эксплуатацию: 2006 год.

Ранее согласованные колерные паспорта: от 17.11.2020 № 059-22-01-26-6055.

Нахождение в границах зон объектов культурного наследия: рассматриваемый объект не располагается в границах зон объектов культурного наследия.

В плане здание сложной формы.

Тип здания: каркасного типа.

Кровля: скатная.

Настоящим колерным паспортом вносятся изменения в ранее согласованный колерный паспорт № 059-22-01-26-6055 от 17.11.2020 в части: уточнения видов и мест размещения средств размещения информации, рекламных конструкций, в том числе в части размещения вывесок магазина "Чижик" на главном и боковом фасадах здания, уточнения типов и видов отделки и их цветового решения.

Цветовое решение и применяемые материалы обеспечивают комплексное решение всех элементов фасадов, единство архитектурного облика здания. Средства размещения информации, рекламные конструкции не нарушают архитектурный облик здания.

Раздел «Архитектурно-художественная подсветка» настоящим колерным паспортом не разрабатывается. Освещение фасада осуществляется за счет свечения витражей и вывесок.

В соответствии с Градостроительным кодексом Российской Федерации, решением Пермской городской Думы от 15.12.2020 № 277 «Об утверждении Правил благоустройства территории города Перми» и постановлением администрации города Перми от 22.02.2017 № 130 «Об утверждении формы и Порядка согласования паспорта внешнего облика объекта капитального строительства (колерного паспорта)» колерные паспорта либо их изменения не являются разрешительной документацией на строительство, реконструкцию объекта капитального строительства; не являются правовым основанием на устройство пристроек, навесов, козырьков и других архитектурных элементов объекта капитального строительства.

Предметом согласования данного колерного паспорта являются: принятые цветовые решения элементов фасада, применяемые материалы существующего объекта недвижимости, а также определение возможных типов размещения средств размещения информации на нем. Средства размещения информации, рекламные конструкции, не соответствующие типу и местам их возможного размещения, предусмотренные данным колерным паспортом или Стандартным требованиям (Решение Пермской городской Думы № 277 от 15.12.2020), подлежат демонтажу.

СОГЛАСОВАНО  
1<sup>й</sup> заместитель начальника ДГА  
г. Перми - главный архитектор  
Д.Ю. Лапшин  
2024 г.

						ВИП-2023-018-КПФ				
						Колерный паспорт объекта капитального строительства по ул. Стахановской, д. 43 Индустриального района, города Перми.				
Изм.	Кол.уч.	Лист	№ док.	Подл.	Дата			Стадия	Лист	Листов
Разраб.	Волик				01.24	Административное здание		П	1	10
						Общие данные (начало)		ИП Волик М.Д. ОГРНИП 312590727100061		

**Ситуационный план**



**Условные обозначения**

- 1 - административное здание, расположенное по адресу г. Пермь, Индустриальный район, ул. Стахановская, д. 43.
- - Фасады с местами размещения средств размещения информации, рекламных конструкций.
- - - Границы земельного участка, предоставленного для размещения здания: 59:01:4410849:13
- — — Красные линии
- - Земельный участок, кадастровый номер участка 59:01:4410849:13

**ПРИМЕЧАНИЕ:**

Границы земельного участка и его номер приведены с сайта <https://pkk.rosreestr.ru/>  
Красные линии приведены с сайта <https://isogd.gorodperm.ru/>


**Ведомость ссылочных и прилагаемых документов**

Обозначение	Наименование	Примечание
<b>Ссылочные документы</b>		
Решение Пермской городской Думы от 15.12.2020 №277	Об утверждении Правил благоустройства территории города Перми	
Постановление администрации г. Перми от 22.02.2017 №130	Об утверждении формы и Порядка согласования паспорта внешнего облика объекта капитального строительства (колерного паспорта)	
№ 059-22-01-26-6055 от 17.11.2020	Паспорт внешнего облика объекта капитального строительства (колерный паспорт). Адрес объекта: г.Пермь, административный район Индустриальный район, улица Стахановская, здание (строение) № 43	Согласован 01.12.2020

**ИНСТРУКЦИЯ**  
о порядке производства работ, связанных с окраской фасадов и всех наружных частей зданий, сооружений, строений, расположенных на территории города Перми.

1. Окраска (отделка) фасадов и всех наружных частей зданий, сооружений, строений, расположенных на территории города Перми, может производиться лишь на основании паспорта внешнего облика объекта капитального строительства (колерного паспорта), согласованного с департаментом градостроительства и архитектуры администрации г. Перми (далее - ДГА).
2. До начала процесса окраски (отделки) здания или какого-либо сооружения должны быть произведены работы по капитальному ремонту всех без исключения его наружных частей, подлежащих окраске.
3. До начала ремонта зданий, имеющих газосветовую рекламу, сообщить рекламодателю о предстоящих работах на фасаде здания с целью сохранения вывесок либо их демонтажа.
4. Полуразрушенные и разрушенные архитектурные художественно-скульптурные элементы фасада: карнизы, фризy, колонны, пилястры, сандрики, кронштейны, обрамления проемов, различные лепные украшения, барельефы, мозаика, художественная роспись и т.п. подлежат обязательному восстановлению в своем первоначальном виде. Категорически запрещается производить окраску здания без предварительного восстановления указанных элементов декора фасада.
5. Металлические поверхности отдельных элементов фасада: чугунные решетки, ограждения балконов и лестниц, элементы входных групп, двери, кронштейны и прочие архитектурно-художественные элементы фасада перед окраской очищаются от грязи, ржавчины, старой краски и покрываются вновь атмосферостойкой краской для металлических поверхностей.
6. В соответствии с выданными образцами цвета (колерами) на окраску (отделку) здания организация, производящая ремонт здания, составляет пробные образцы цвета, которые наносятся на подготовленную для покраски поверхность стены в уровне 1-го этажа здания (не выше 1,5 метров от земли).
7. Проверку и согласование пробного образца цвета (выкрас колера) производит уполномоченный представитель ДГА. Без указанных проверки и согласования производить окраску (отделку) фасадов здания категорически запрещается.
8. Домууправления, организации и учреждения, производящие окраску (отделку) и связанный с нею ремонт фасадов здания, несут ответственность за выполнение настоящей инструкции и могут быть привлечены к административной ответственности за ее нарушение в соответствии со статьей 6.8.2 «Нарушение требований к внешнему виду фасадов зданий, строений, сооружений» Закона Пермского края от 06.04.2015 № 460-ПК «Об административных правонарушениях в Пермском крае».
9. По всем вопросам, связанным с производством работ, необходимо обращаться в ДГА по адресу: г. Пермь, ул. Сибирская, 15, каб. 315, тел. 212-76-98.

**План условных координационных осей**

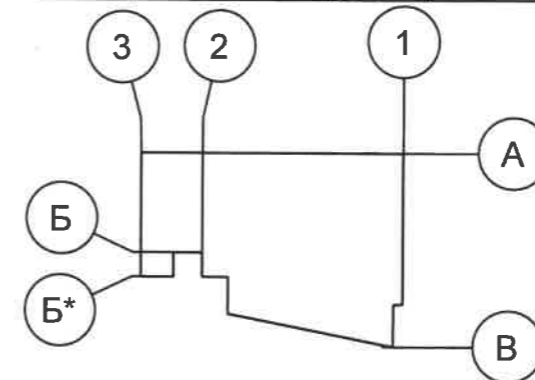

						ВИП-2023-018-КПФ			
						Колерный паспорт объекта капитального строительства по ул. Стахановской, д. 43 Индустриального района, города Перми.			
Изм.	Кол.уч.	Лист	№ док.	Подп.	Дата	Административное здание	Стадия	Лист	Листов
					01.24		П	2	
Общие данные (продолжение)							ИП Волик М.Д. ОГРНИП 312590727100061		

Главный фасад



Боковой фасад



Дворовой фасад



Боковой фасад



Фрагмент бокового фасада




Фрагмент бокового фасада

Фрагмент бокового фасада



Фотофиксация выполнена: январь 2024 года.

						ВИП-2023-018-КПФ			
						Колерный паспорт объекта капитального строительства по ул. Стахановской, д. 43 Индустриального района, города Перми.			
Изм.	Кол.уч	Лист	№ док.	Подп.	Дата	Административное здание	Стадия	Лист	Листов
Разраб.	Волик				01.24		п	3	
						Существующее состояние фасадов (фотофиксация)	ИП Волик М.Д. ОГРНИП 312590727100061		

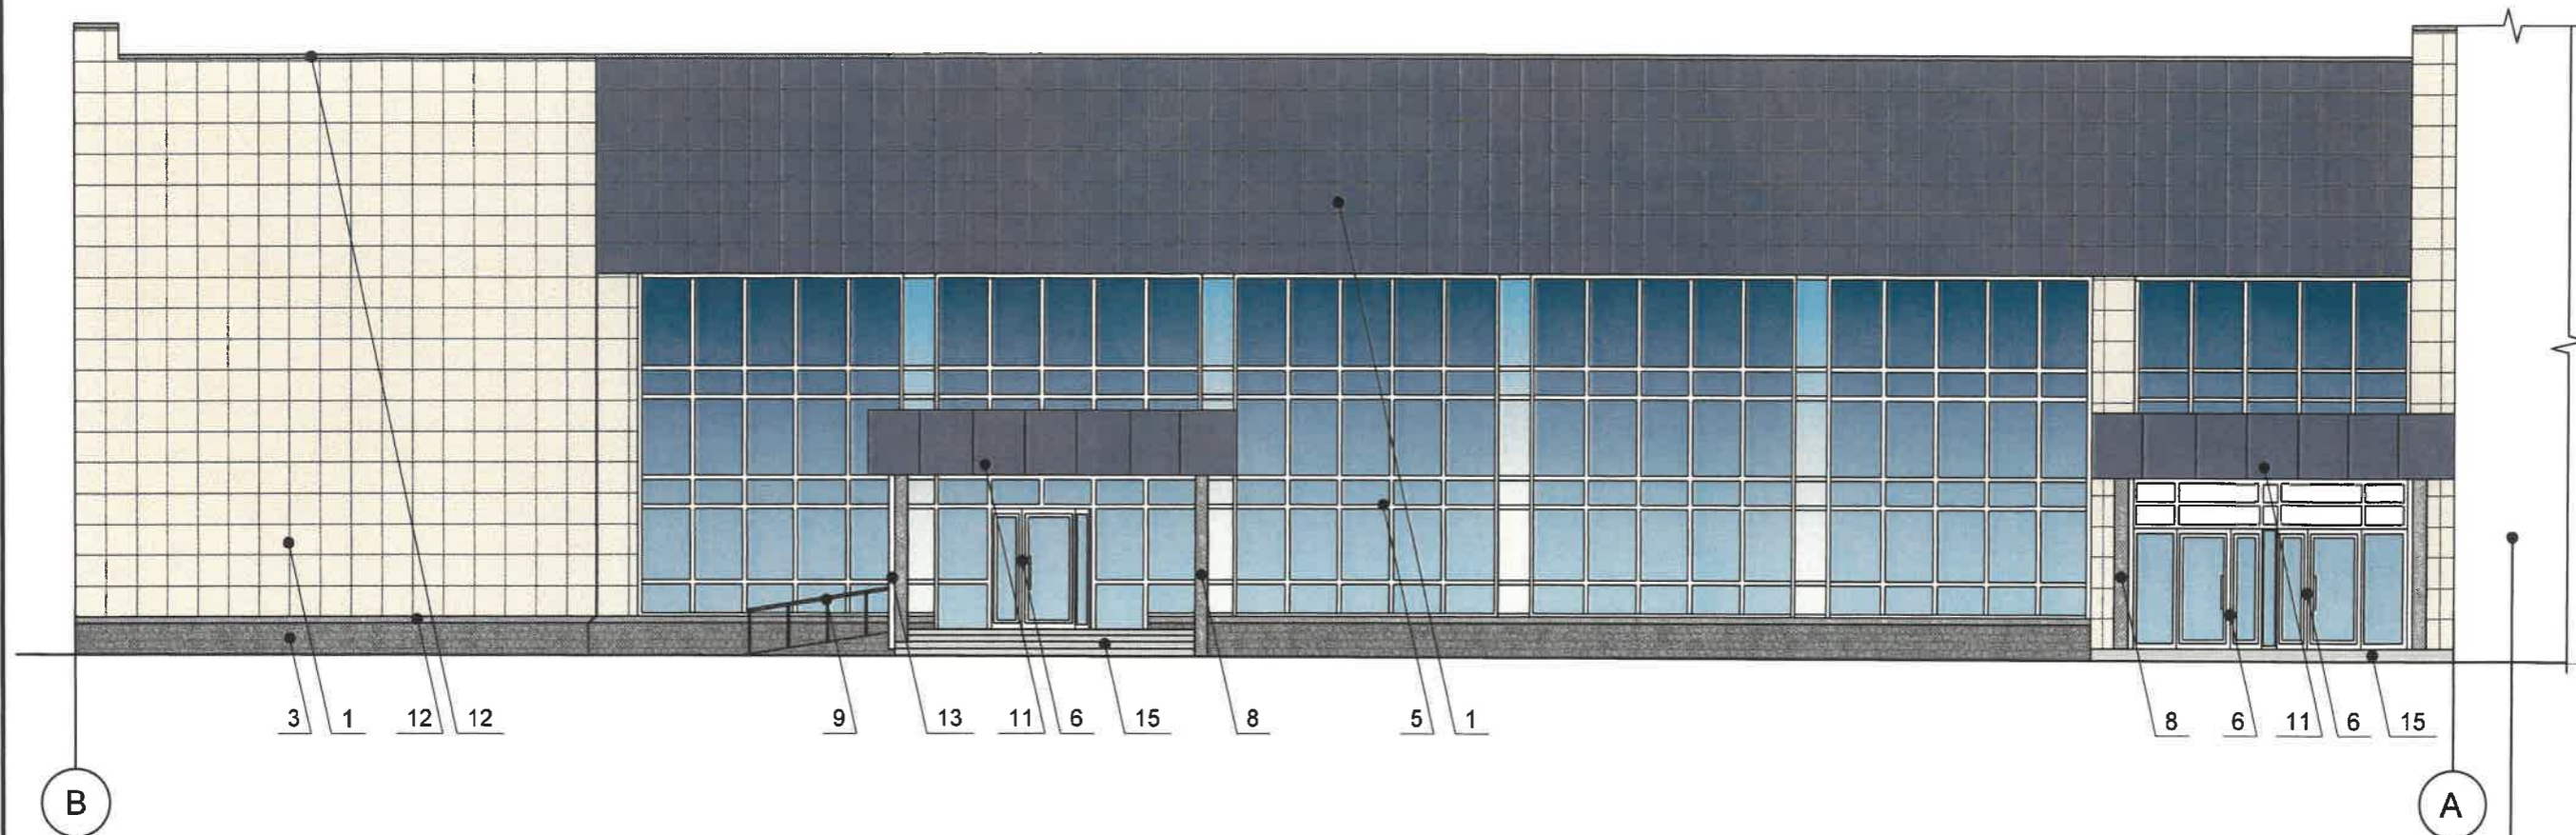


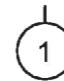
Примыкающее нежилое здание  
по адресу: ул.Стахановская, 45

**ПРИМЕЧАНИЕ:**


1. В случае, если наружные лестницы при дополнительно устроенных входах в общественные помещения здания выходят за границы предоставленного земельного участка и красные линии квартала, то устройство дополнительных или переустройство существующих входных групп требует получения разрешения в установленном порядке.
2. Требования к входным группам установлены пунктом 11.7 Правил благоустройства территории города Перми, утвержденных Решением Пермской городской Думы от 15.12.2020 № 277.
3. При размещении новой входной группы, изменении входной группы при проведении реконструкции, капитального ремонта здания, строения, сооружения требуется разработка проекта колерного паспорта.
4. Размещение входных групп, расположенных в границах территорий достопримечательных мест на территории города Перми, должно соответствовать требованиям, установленным органом охраны объектов культурного наследия.
5. Требования к входным группам, расположенным в границах территорий общего пользования, за исключением входных групп, расположенных в границах территорий достопримечательных мест:
  - архитектурные элементы входных групп (крыльца, входная площадка, ступени, лестницы, ограждения, парапеты, роллетные системы (рольставни), козырьки, приямки, пандусы или подъемные устройства для маломобильных групп населения) должны быть выполнены параллельно фасаду здания, строения, сооружения на расстоянии не более чем 1,5 м от фасада здания, строения, сооружения и при условии сохранения ширины пешеходной зоны (тротуара) не менее 2 м;
  - размер входной площадки - 1,5 м x 1,85 м;
  - входная группа (приямок) в подвальное или полуподвальное помещение должна быть выполнена параллельно фасаду здания, строения, сооружения с лестницей на расстоянии не более чем 1,5 м от фасада здания, строения, сооружения. По периметру входной группы (приямка) устраивается парапет высотой не более 0,5 м, над входной группой (приямком) устанавливается козырек с водоотводом;
  - на высоте более 0,72 м от уровня земли входная группа должна быть выполнена за счет внутреннего пространства здания, строения, сооружения.
6. Ступени и входная площадка входных групп должны иметь противоскользящее покрытие или полосы.
7. На одном из торцов входной площадки может быть предусмотрен пандус или подъемное устройство для маломобильных групп населения.
8. Наружная кнопка вызывного устройства должна быть размещена в начале заезда на пандус или при входе на подъемное устройство для маломобильных групп населения.

**СОГЛАСОВАНО**  
1<sup>й</sup> заместитель начальника ДГА  
г. Перми - главный архитектор  
Д.Ю. Лапшин  
2024 г.

**Условные обозначения:**

-  - выноска и номер позиции согласно Ведомости отделки фасадов на листе 1
-  - условная координационная ось

						<b>ВИП-2023-018-КПФ</b>			
						Колерный паспорт объекта капитального строительства по ул.Стахановской, д. 43 Индустриального района, города Перми.			
Изм.	Кол.уч	Лист	№ док.	Подп.	Дата	Административное здание	Стадия	Лист	Листов
							П	4	
Разраб.			Волик		01.24	Главный фасад	ИП Волик М.Д. ОГРНИП 312590727100061		

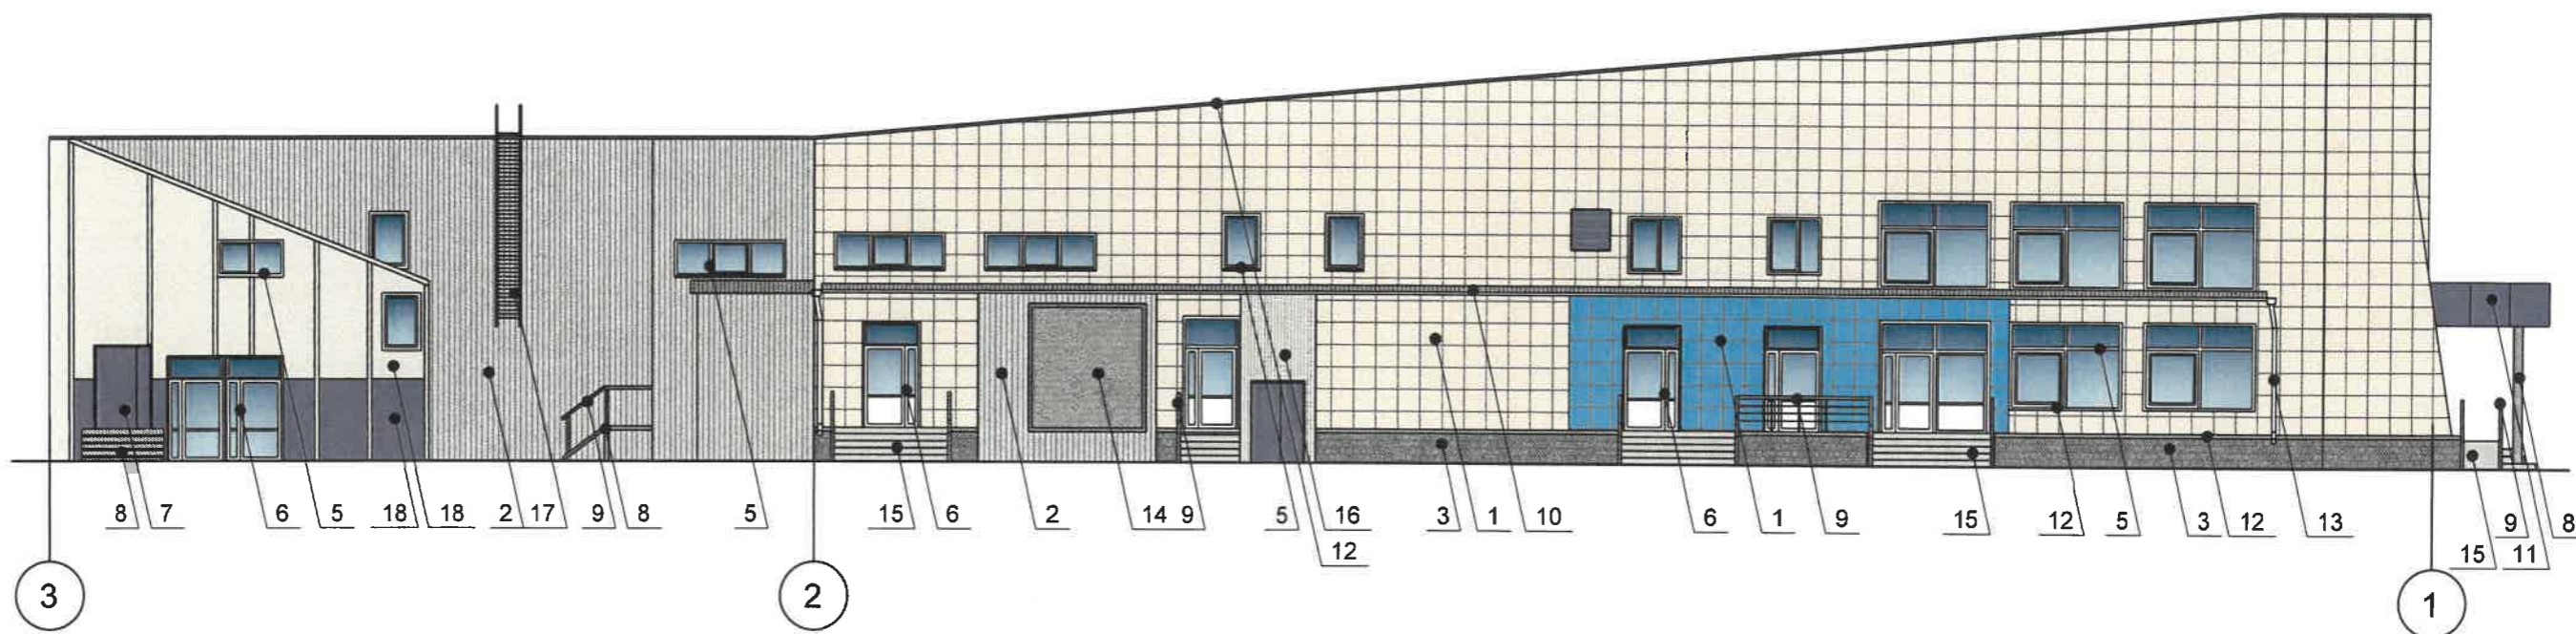




**ПРИМЕЧАНИЕ:**


1. Дополнительное оборудование - размещаемые на фасадах здания, строения, сооружений системы технического обеспечения эксплуатации зданий, строений, сооружений (наружные блоки систем кондиционирования и вентиляции, маскирующие ограждения (экраны, решетки), вентиляционные трубопроводы, антенны, видеокамеры наружного наблюдения, электрощиты, кабельные линии, иное подобное оборудование), защитные устройства (решетки, рольставни), почтовые ящики, часы, банкоматы, элементы архитектурно-художественной подсветки, флагштоки и иное оборудование.
2. Размещение дополнительного оборудования, дополнительных элементов и устройств на фасадах объектов капитального строительства допускается при соблюдении следующих условий:
  - соответствие размещения дополнительного оборудования архитектурному решению фасадов, предусмотренному проектной документацией, в соответствии с которой осуществлено строительство (реконструкция) Объекта, с привязкой к единой (вертикальной, горизонтальной) системе осей фасадов;
  - единая горизонтальная ось - условная прямая линия. Определяется как половина расстояния между верхним и нижним архитектурным элементом (окна, наличники, карниз, фриз и другие), выделяющимся (западающим, выступающим) из плоскости стены;
  - единая вертикальная ось - условная прямая линия. Определяется как половина расстояния между границами одного архитектурного элемента (окна, двери, колонны) либо между двумя архитектурными элементами (окна, двери, колонны);
  - комплексное решение размещения оборудования - единое архитектурное и цветовое решение (в том числе размер, форма, материал);
  - размещение дополнительного оборудования на архитектурных деталях, элементах декора, поверхностях с ценной архитектурной отделкой, а также крепление, ведущее к повреждению архитектурных поверхностей, не допускаются.
3. Наружные системы кондиционирования устанавливаются: у нежилых помещений - за счет пространства помещений.
4. Внешние блоки кондиционирования закрываются декоративными экранами в цвет фасада.

СОГЛАСОВАНО  
1<sup>й</sup> заместитель начальника ДГА  
г. Перми - главный архитектор  
Д.Ю. Давыдов  
2024 г.

Условные обозначения:

-  - выноска и номер позиции согласно Ведомости отделки фасадов на листе 1
-  - условная координационная ось

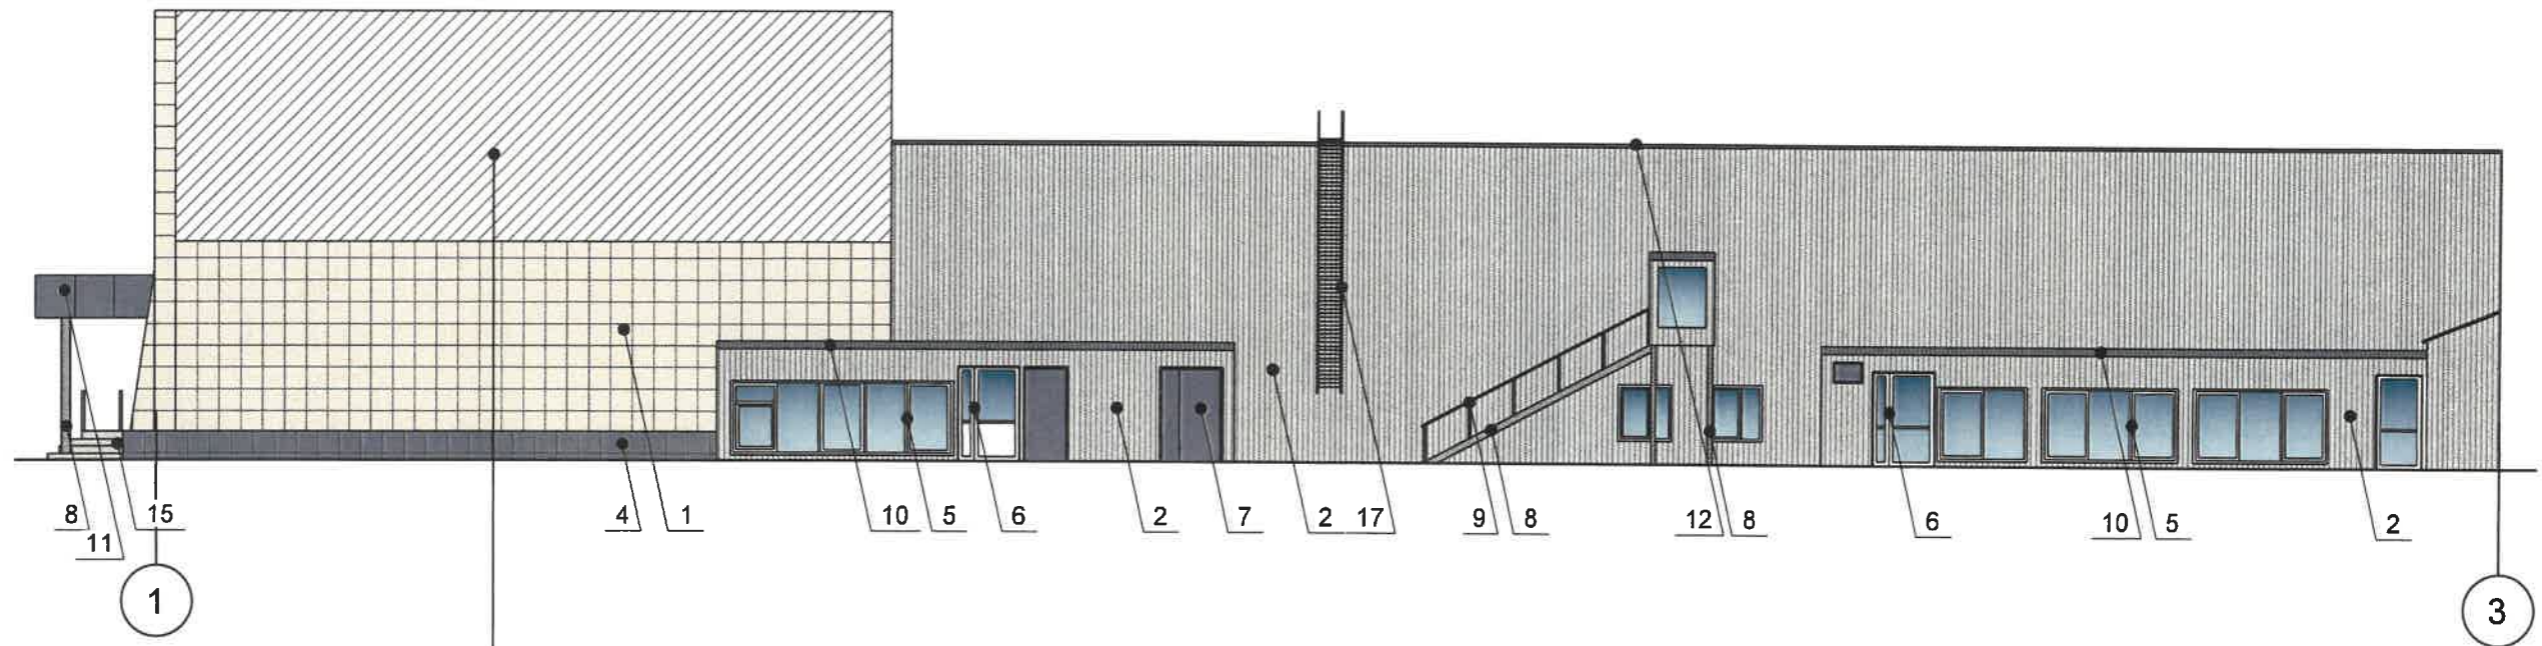

						<b>ВИП-2023-018-КПФ</b>			
						Колерный паспорт объекта капитального строительства по ул. Стахановской, д. 43 Индустриального района, города Перми.			
Изм.	Кол.уч	Лист	№ док.	Подп.	Дата	Административное здание	Стадия	Лист	Листов
Разраб.	Волик				01.24		П	5	
						Боковой фасад	ИП Волик М.Д. ОГРНИП 312590727100061		




Примыкающее нежилое здание  
по адресу: ул. Стахановская, 45

СОГЛАСОВАНО  
1а заместитель начальника ДГА  
г. Перми - главный архитектор  
Д.Ю. Лапшин  
« 2024 г.


Условные обозначения:

-  - выноска и номер позиции согласно Ведомости отделки фасадов на листе 1
-  - условная координационная ось

Примечание: 1. Условия размещения дополнительного оборудования см. лист 5.  
2. Условия устройства и переустройства входных групп см. лист 4



						<b>ВИП-2023-018-КПФ</b>		
						Колерный паспорт объекта капитального строительства по ул. Стахановской, д. 43 Индустриального района, города Перми.		
Изм.	Кол.уч.	Лист	№ док.	Подп.	Дата			
Разраб.	Волик				01.24	Административное здание	Стадия П	Лист 6
						Боковой фасад	ИП Волик М.Д. ОГРНИП 312590727100061	

Дворовой фасад (по оси 3)

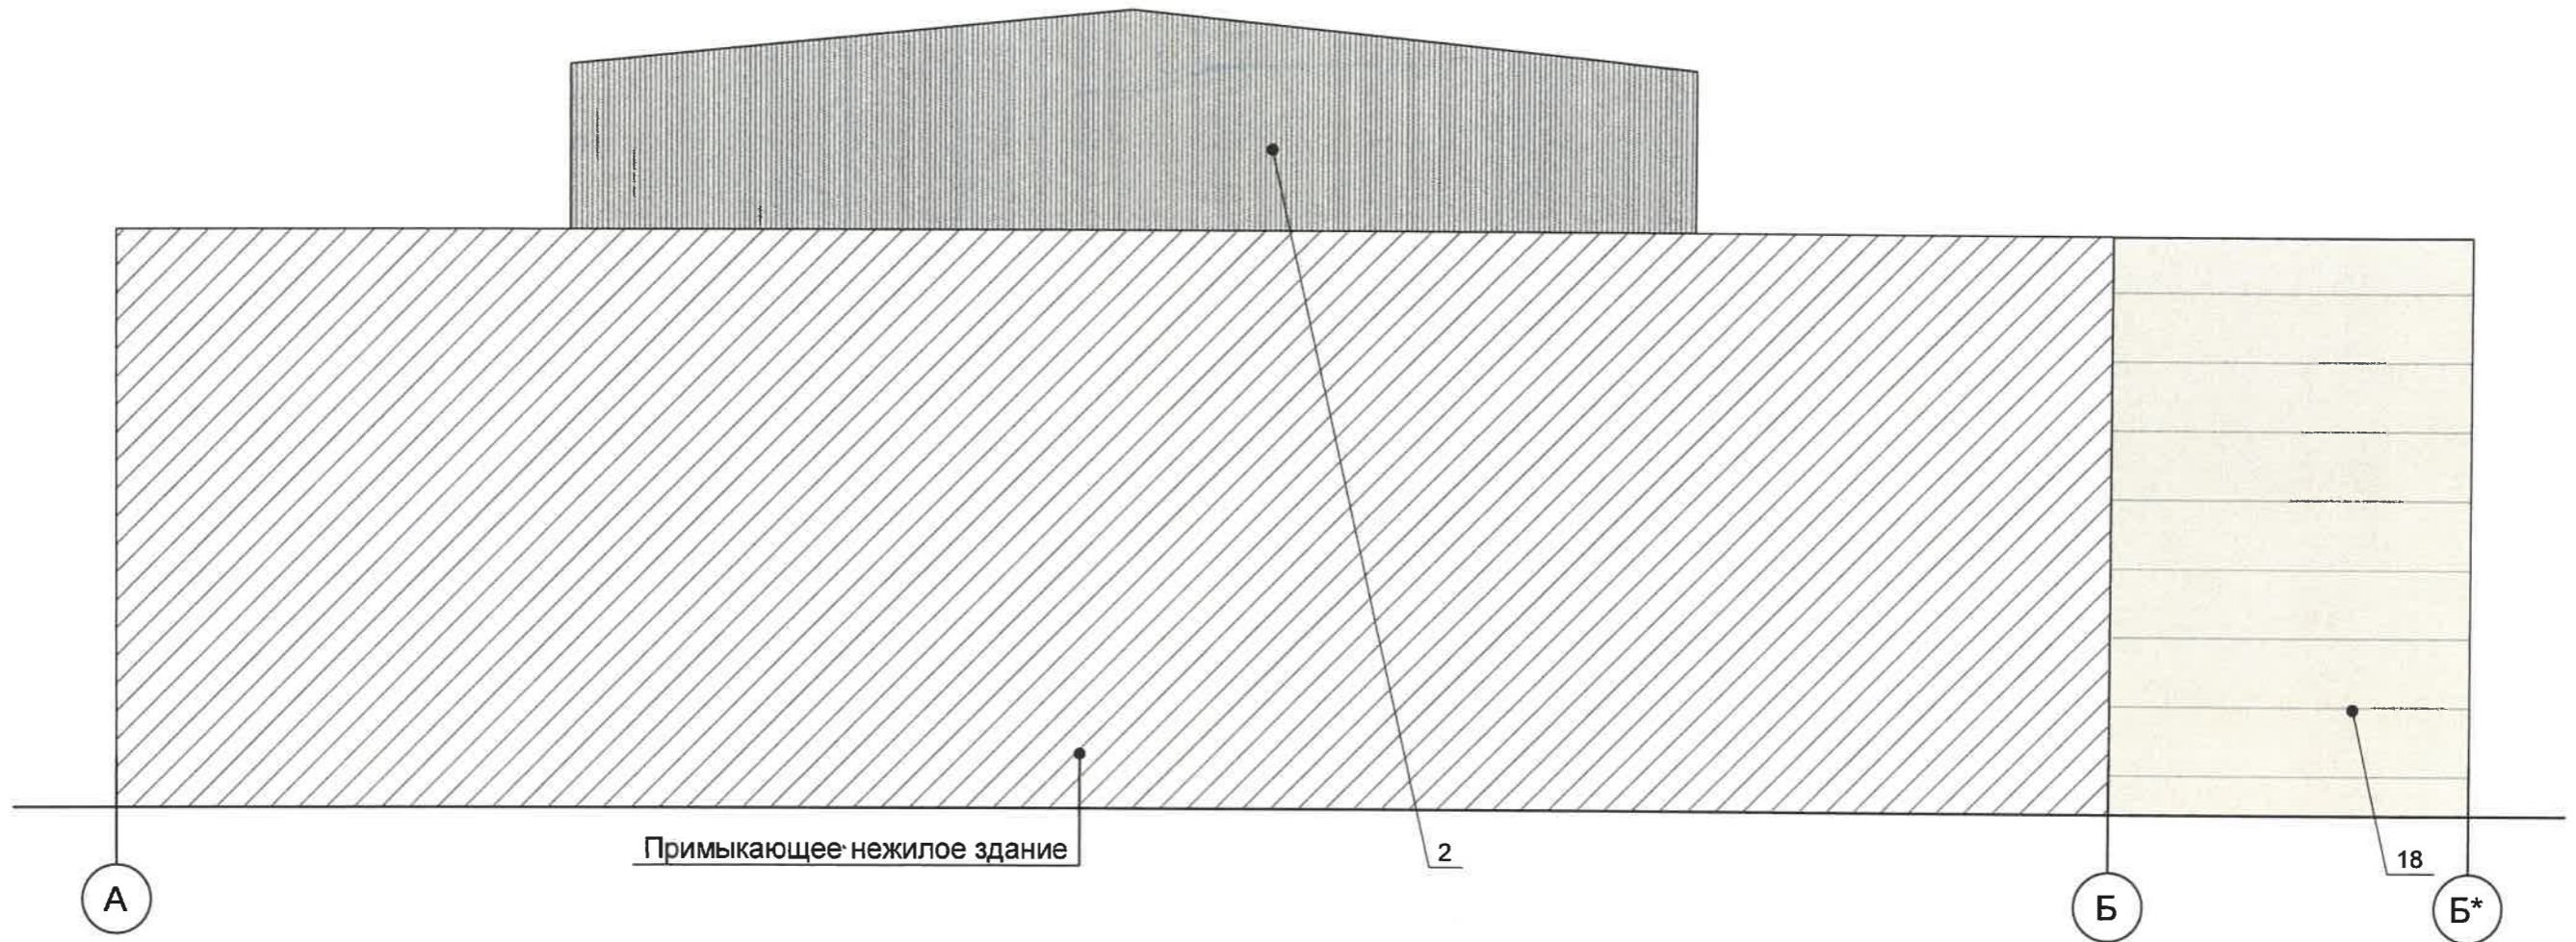

Примыкающее нежилое здание

Фасад в осях Б-В

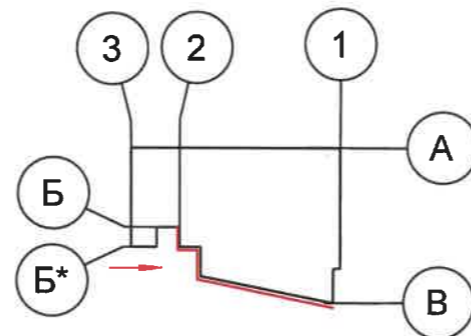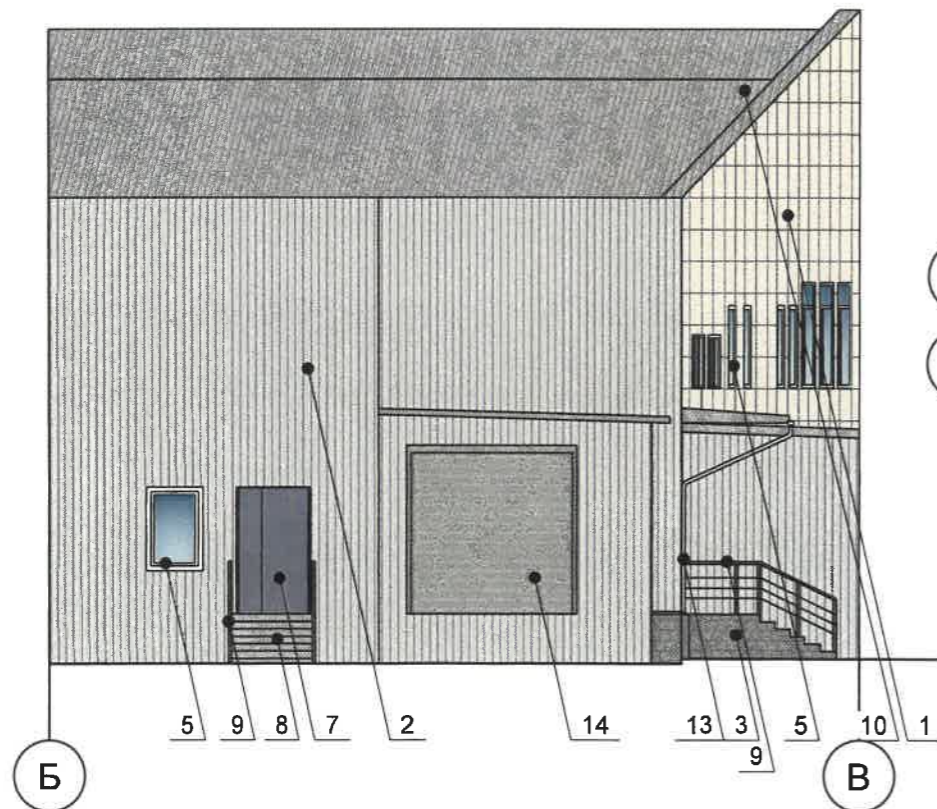

Условные обозначения:


- выноска и номер позиции согласно Ведомости отделки фасадов на листе 1
- условная координационная ось

Примечание: 1. Условия размещения дополнительного оборудования см. лист 5.  
2. Условия устройства и переустройства входных групп см. лист 4

СОГЛАСОВАНО  
1<sup>й</sup> заместитель начальника ДГА  
г. Перми - главный архитектор  
Д.Ю. Лапшин  
« 20/04/24 г.

						ВИП-2023-018-КПФ			
						Колерный паспорт объекта капитального строительства по ул. Стахановской, д. 43 Индустриального района, города Перми.			
Изм.	Кол.уч	Лист	№ док.	Подп.	Дата	Административное здание	Стадия	Лист	Листов
Разраб.	Волик				01.24		П	7	
						Дворовой фасад Фасад в осях Б-В	ИП Волик М.Д. ОГРНИП 312590727100061		



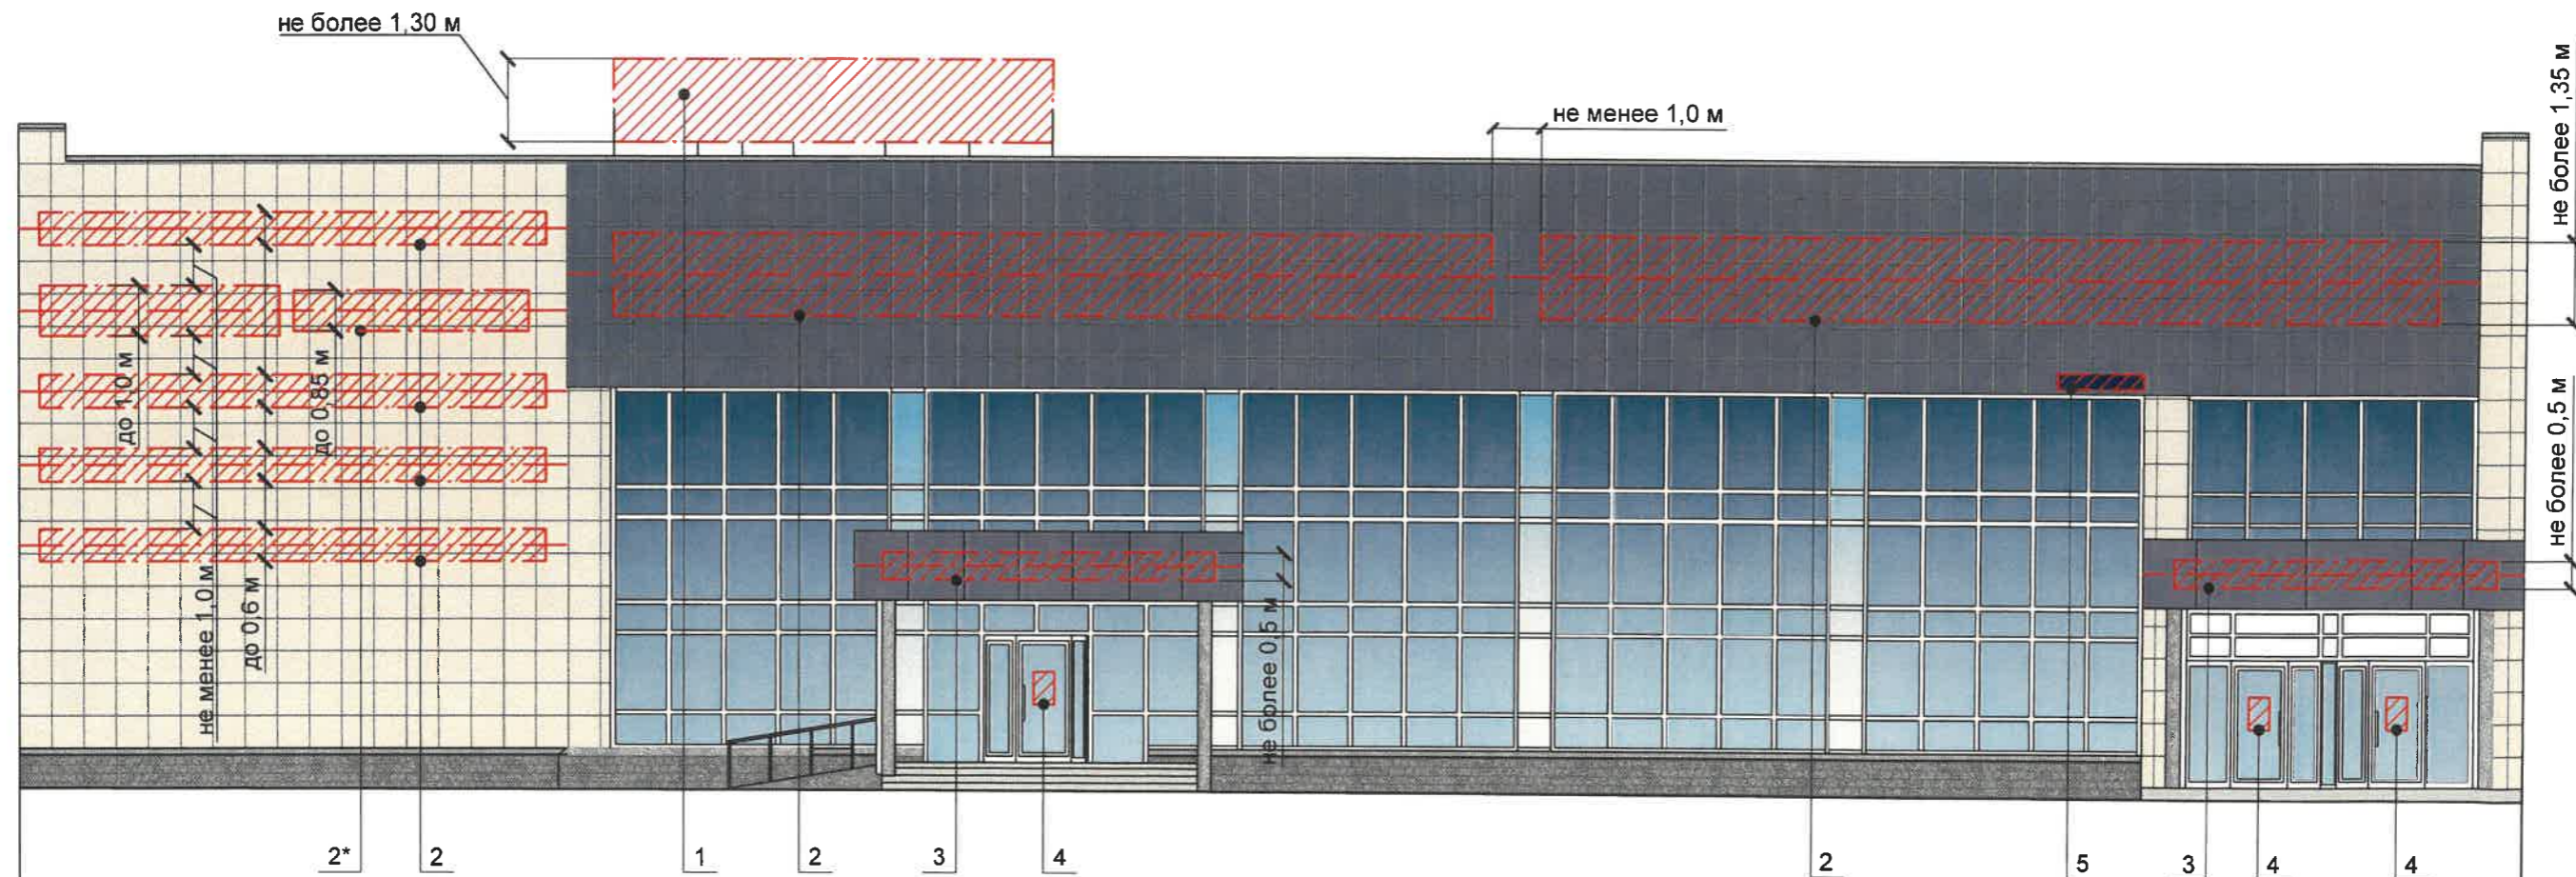

Вывеска «ЧИЖИК Продукты по улётным ценам» на главном фасаде (поз.2\*)



Ведомость средств размещения информации, рекламных конструкций

ПОЗ.	Тип объекта, материал, способы крепления	Цвет (с указанием RAL)	Наличие подсветки
1	Крышная установка - объемные буквы и/или логотипы без подложки на металлических направляющих. Металл, пластик, пленки	Фирменные цвета	Внешняя или внутренняя, светодиодами
2	Вывеска - объемные буквы и/или логотипы без подложки на металлических направляющих в цвет фасада на стене здания. Металл, пластик, пленки	Фирменные цвета	Внешняя или внутренняя, светодиодами
3	Вывеска - объемные буквы и/или логотипы без подложки на металлических направляющих на козырьке. Металл, пластик, пленки	Фирменные цвета	Внешняя или внутренняя, светодиодами
4	Информационная табличка (режимник). Одиночная (500x700). Оргстекло, металл, пластик, пленки.	Фирменные цвета	Без подсветки
5	Указатель с наименованием улицы и номером дома (здания) (пункт 11.4.2 решения Пермской городской Думы от 15.12.2020 № 277). Металл, пластик.	Синий: (R-(0), G-(20), B-(120), белый	Возможна внутренняя подсветка
6	Информационные модульные таблички. Пластик, пленочная аппликация	Фон - белый, информация не более 50% от фона	Внешняя или внутренняя, светодиодами


Управление архитектуры и городского дизайна  
ДГА администрации г.Перми  
СООТВЕТСТВУЕТ АРХИТЕКТУРНОМУ  
ОБЛИКУ ГОРОДА ПЕРМИ  
*Карасев С.А.* Подпись

Условные обозначения:

- 1 - Выноска и номер позиции согласно Ведомости средств размещения информации, рекламных конструкций
- A - условная координационная ось
- Место допустимого размещения средств размещения информации, рекламных конструкций
- Ось размещения средств размещения информации, рекламных конструкций

Примечание: Условия размещения средств размещения информации, см. лист 9.  
Схемы компоновки, узлы крепления, пример сгруппированных модульных табличек см. лист 8.


						ВИП-2023-018-КПФ		
						Колерный паспорт объекта капитального строительства по ул. Стахановской, д. 43 Индустриального района, города Перми.		
Изм.	Кол.уч	Лист	№ док	Подп.	Дата			
Разраб.	Волик				01.24	Административное здание		Стадия П
						Размещение средств размещения информации, рекламных конструкций Главный фасад		Лист 8
								Листов
								ИП Волик М.Д. ОГРНИП 312590727100061

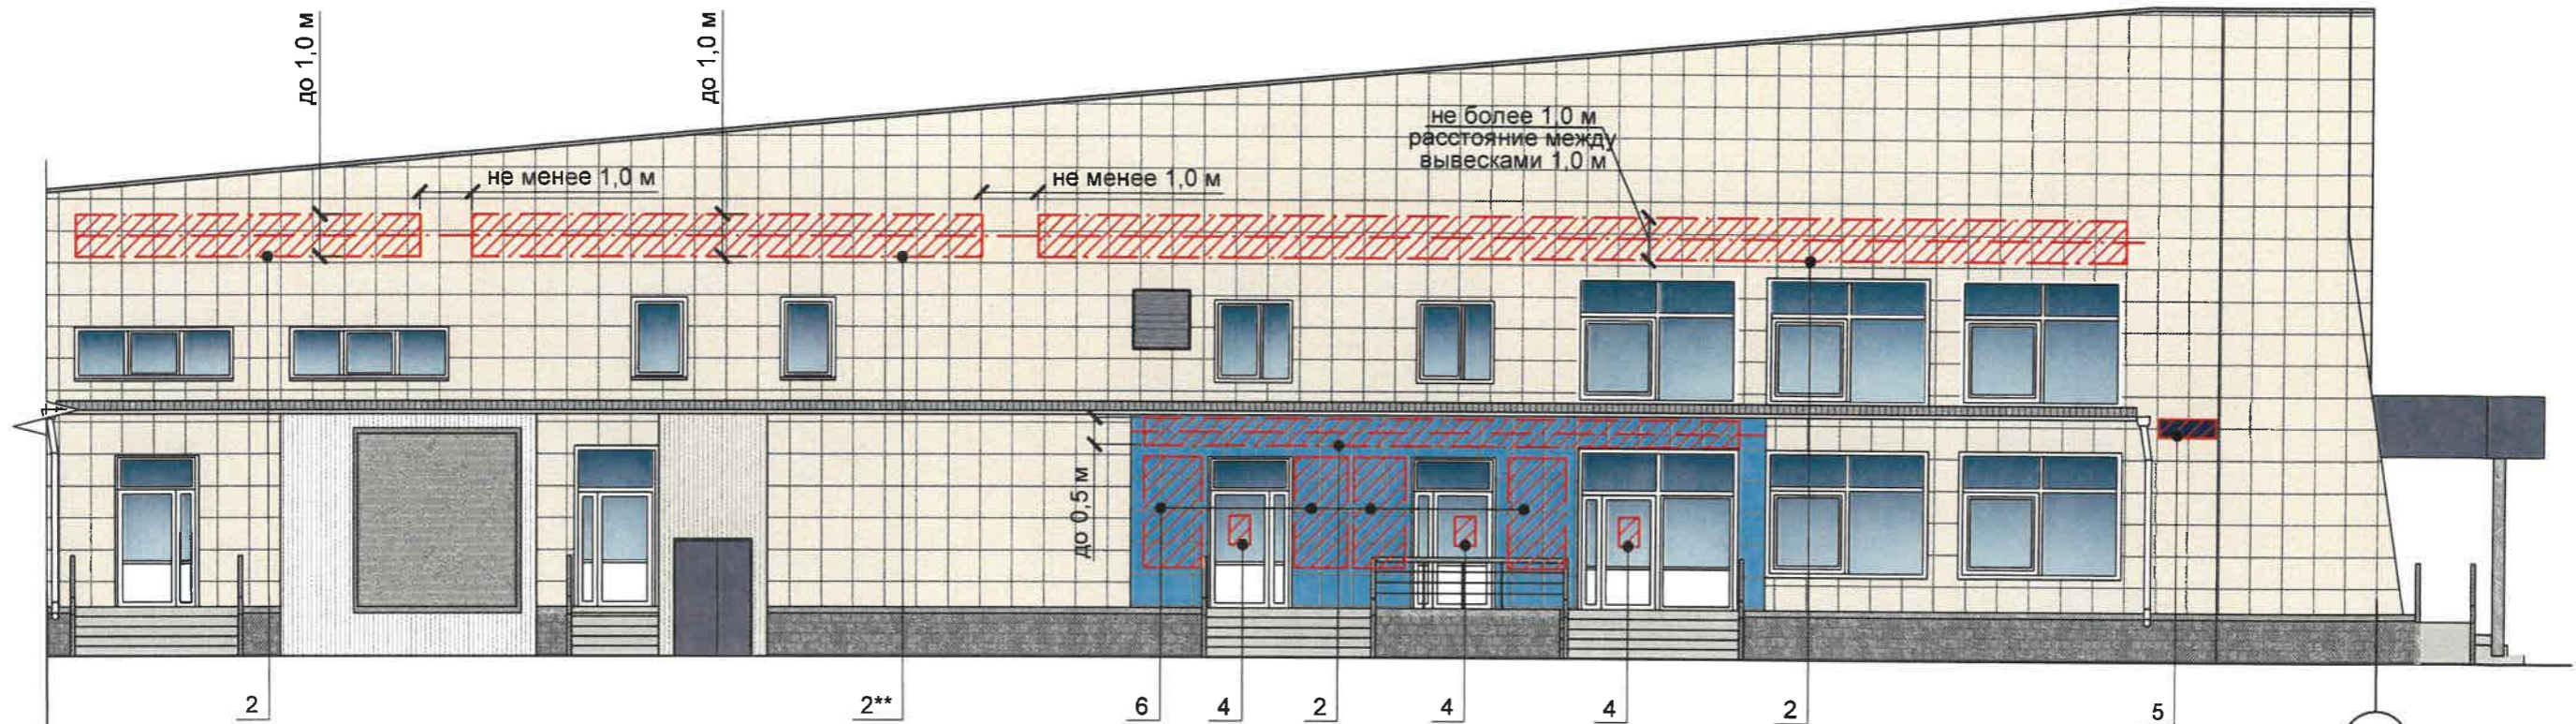

Вывеска «ЧИЖИК Продукты по улётным ценам» на боковом фасаде (поз.2\*\*)



Схемы компоновки объемных букв и/или логотипов, относительно оси и места размещения средств размещения информации

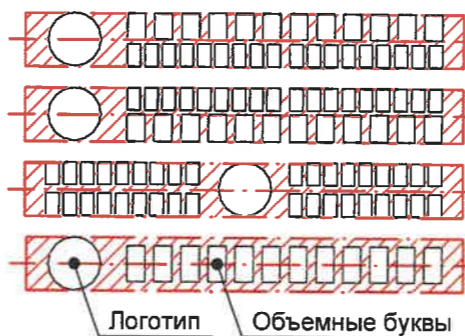

Узел крепления средств размещения информации



Управление архитектуры и городского дизайна  
ДГА администрации г.Перми  
**СООТВЕТСТВУЕТ АРХИТЕКТУРНОМУ  
ОБЛИКУ ГОРОДА ПЕРМИ**  
Подпись: Карасов С.А.


**Условия размещения средств размещения информации:**


1. Место размещения информации располагаются относительно условной прямой линии - единой горизонтальной оси. Местоположение оси на фасаде определяется как половина расстояния между верхним и нижним архитектурным элементом (окна, наличники, карниз, фриз и др.), выделяющимся (западающим, выступающим) из плоскости стены.
2. Размещение вывесок и рекламных конструкций должно осуществляться в границах места допустимого размещения средств размещения информации, рекламных конструкций, установленных данным колерным паспортом объектом капитального строительства.
3. Размещение вывесок по отношению друг к другу, их конфигурация, наполненность информацией должны соответствовать Стандартным требованиям к вывескам, их размещению и эксплуатации (далее - Стандартные требования), утвержденным Решением Пермской городской Думы от 15.12.2020 №277.
4. В случае, если планируемые к размещению вывески не соответствуют Стандартным требованиям и действующему колерному паспорту, требуется внесение изменений в колерный паспорт путем разработки нового колерного паспорта.
5. Максимальный размер информационных табличек - 0,5 м x 0,7 м (пункт 2.13 Стандартных требований).
6. Узел крепления каждого типа объекта информации разрабатывается отдельным рабочим проектом.
7. В случае размещения рекламной конструкции на фасаде здания, строения, сооружения, такая конструкция должна быть отражена в составе нового колерного паспорта, а ее размещение должно осуществляться в соответствии с действующим порядком установки эксплуатации рекламных конструкций на территории города Перми, утвержденным решением Пермской городской Думы от 27.01.2009 № 11, с последующим получением на установку и эксплуатацию рекламной конструкции в установленном порядке.
8. В случае возникновения спорных ситуаций с другими организациями в отношении мест размещения вывесок, расположенных не в границах занимаемого помещения, регулирование конфликта и окончательное решение по размещению вывесок той или иной претендующей организации принимает владелец данного объекта.


**Условные обозначения:**


- 1 - Выноска и номер позиции согласно Ведомости средств размещения информации, рекламных конструкций
  - 1 - условная координационная ось
  - ▨ - Место допустимого размещения средств размещения информации, рекламных конструкций
  - - Ось размещения средств размещения информации, рекламных конструкций
- Примечание: Ведомость средств размещения информации, рекламных конструкций см. лист 8.


						<b>ВИП-2023-018-КПФ</b>			
						Колерный паспорт объекта капитального строительства по ул.Стахановской, д. 43 Индустриального района, города Перми.			
Изм.	Кол.уч	Лист	№ док	Подп.	Дата	Административное здание	Стадия	Лист	Листов
Разраб.	Волик				01.24		П	9	
						Размещение средств размещения информации, рекламных конструкций Фрагмент бокового фасада	ИП Волик М.Д. ОГРНИП 312590727100061		

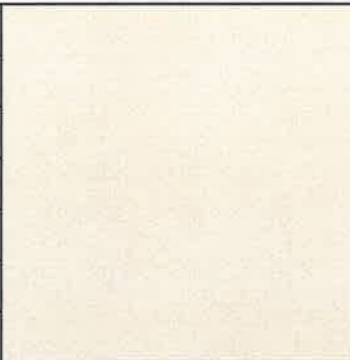
Позиция ведомости отделки фасадов	RAL 9001	C: 0	
		M: 0	
		Y: 10	
		K: 5	
		R: 239	
		G: 235	
		B: 220	
1,16			

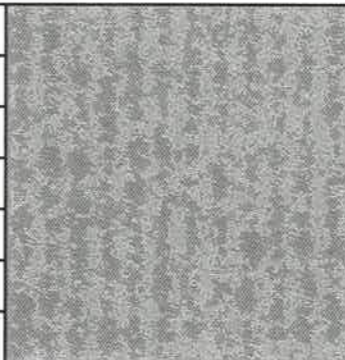
Позиция ведомости отделки фасадов	RAL 9006	C: 0	
		M: 0	
		Y: 0	
		K: 40	
		R: 165	
		G: 168	
		B: 166	
8,9,10,12			

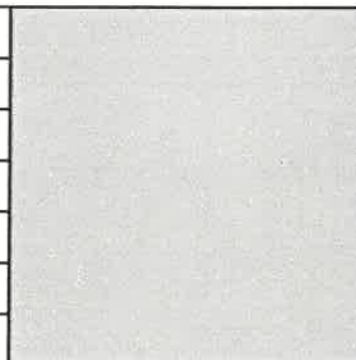
Позиция ведомости отделки фасадов	RAL 7047	C: 0	
		M: 0	
		Y: 5	
		K: 20	
		R: 207	
		G: 208	
		B: 207	
2,17			


Позиция ведомости отделки фасадов	RAL 7031	C: 60	
		M: 30	
		Y: 30	
		K: 40	
		R: 93	
		G: 105	
		B: 112	
1,4,7,11,18			

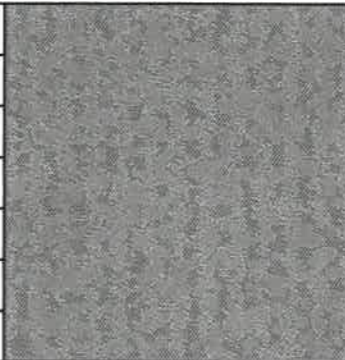Позиция ведомости отделки фасадов	RAL 7037	C: 30	
		M: 20	
		Y: 20	
		K: 40	
		R: 124	
		G: 127	
		B: 126	
3			

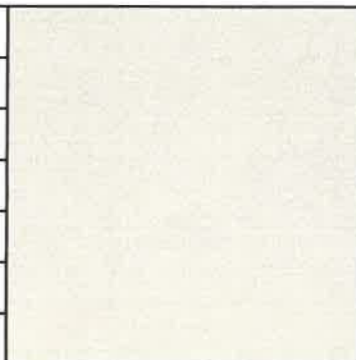Позиция ведомости отделки фасадов	RAL 9002	C: 5	
		M: 0	
		Y: 10	
		K: 7	
		R: 221	
		G: 222	
		B: 212	
18			

Позиция ведомости отделки фасадов	RAL 5024	C: 70	
		M: 20	
		Y: 10	
		K: 20	
		R: 106	
		G: 147	
		B: 176	
1			

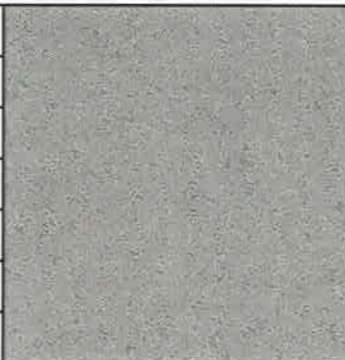Позиция ведомости отделки фасадов	RAL 9007	C: 0	
		M: 0	
		Y: 0	
		K: 60	
		R: 143	
		G: 143	
		B: 140	
14			

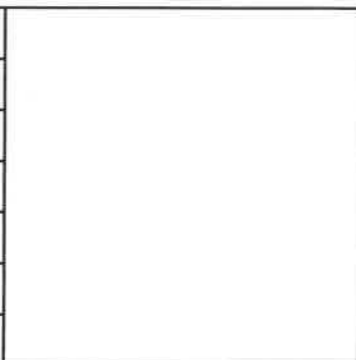Позиция ведомости отделки фасадов	RAL 9003	C: 0	
		M: 0	
		Y: 0	
		K: 0	
		R: 244	
		G: 248	
		B: 244	
5,6,12,13			

СОГЛАСОВАНО  
1<sup>й</sup> заместитель начальника ДГА  
г. Перми - главный архитектор  
Д.Ю. Лапшин  
«*Лапшин*» 2024 г.

Цвета в стандарте RAL и цветовой палитре CMYK, RGB приведены с сайта <https://colorscheme.ru/> (каталог цветов RAL CLASSIC).

						<b>ВИП-2023-018-КПФ</b>		
						Колерный паспорт объекта капитального строительства по ул. Стахановской, д. 43 Индустриального района, города Перми.		
Изм.	Кол.уч	Лист	№ док.	Подп.	Дата			
Разраб.	Волик				01.24	Административное здание	Стадия П	Лист 10
						Эталоны колеров		ИП Волик М.Д. ОГРНИП 312590727100061