

ООО «ПАНГЕЯ»

№ 059-22-01-26-219 от 05.02.2024
Номер и дата входящего заявления о согласовании колерного паспорта (заполняется ДГА)

Заказчик: Торговая сеть «Пятёрочка»

**ПАСПОРТ ВНЕШНЕГО ОБЛИКА ОБЪЕКТА КАПИТАЛЬНОГО СТРОИТЕЛЬСТВА
(КОЛЕРНЫЙ ПАСПОРТ)**

АДРЕС ОБЪЕКТА: г. Пермь, административный район Индустриальный
улица Чайковского, здание (строение) № 35


















шифр: 248-20-ОФ

ПЕРМЬ 2024 г.

Ведомость чертежей

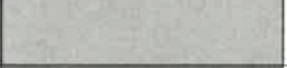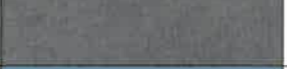ЛИСТ	НАИМЕНОВАНИЕ	ПРИМЕЧАНИЯ
1	Общие данные (начало)	
2	Общие данные (продолжение)	
3	Существующее состояние фасадов	
4	Главный фасад	
5-6	Боковые фасады	
7	Дворовой фасад	
8-9	Размещение средств размещения информации, рекламных конструкций	
10	Эталоны колеров	

Ведомость отделки фасадов

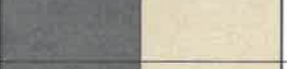ПОЗ.	ЭЛЕМЕНТ ФАСАДА	ЭТАЛОН ЦВЕТА	ОБОЗНАЧ.	ВИД ОТДЕЛКИ	ПРИМ.
1	Поле стен, тип 1		RAL 8017	Кирпич керамический	Кирпич с флеш обжигом Готика антика 1 NF
2	Поле стен, тип 2		RAL 1001 RAL 1013	Фасадная плитка	
3	Поле стен, тип 3		RAL 8019	Декоративно-облицовочное изделие для НФС	Бремен брик F 305-70
4	Остекление лоджий, балконов, витражи и оконные блоки магазина, наружные двери подъездов и магазина		RAL 7024	Алюминиевые профильные системы	
5	Оконные блоки, балконные двери квартир		RAL 7024	Металлопластик/профиль ПВХ	
6	Подпорные стенки ограждения приямков, наружные стены подвального этажа в приямках		RAL 7024	Штукатурка с покраской фасадной краской	
7	Металлические ограждения парапета на кровле, ограждения приямков, несущие конструкции навесов над приямками		RAL 7024	Металл с покраской атмосферостойкой краской	
8	Дверные блоки, тип 2		RAL 7024	Металл с покраской атмосферостойкой краской	
9	Вентиляционные решетки, короб для кондиционера		RAL 7024	Металл с покраской атмосферостойкой краской	
10	Покрытие навесов над приямками		-	Сотовый поликарбонат	
11	Покрытие ступеней, площадок, пандуса		-	Бетон, бетонная плитка с шероховатой поверхностью	
12	Козырек		RAL 7024	Металл с покраской атмосферостойкой краской	
13	Декоративное обрамление окон, откосы оконных блоков		RAL 5010	Алюминиевые композитные панели	Alkotek коллекция «Хамелеон», цвет «Океан»
14	Торцы плит над витражами, въезда в загрузочную, вент.шахты на кровле		RAL 8017 RAL 1001	Штукатурка с покраской фасадной краской	
15	Ворота		RAL 8017	Металл с покраской атмосферостойкой краской	
16	Горизонтальные участки витражей остекления лоджий и балконов на торцах перекрытий		RAL 7024	Тонированное стекло	
17	Отливы, система водостока		RAL 7024 RAL 1014	Оцинкованная сталь с полимерным покрытием	
18	Откосы оконных блоков		RAL 7024 RAL 1014	Металл с покраской атмосферостойкой краской	

Пояснительная записка

Объект капитального строительства: Многоквартирный дом с помещениями общественного назначения, расположенный по адресу: г. Пермь, Индустриальный район, ул. Чайковского, 35.

Год постройки и ввода в эксплуатацию: 2023 год,
разрешение на строительство № 59-RU90303000-163-2021/2 от 22.06.2022,
разрешение на ввод в эксплуатацию №59-01-84-2023 от 28.08.2023

Проект: индивидуальный;

Фасад: кирпичный с облицовкой декоративными плитами;

Кровля: плоская неэксплуатируемая;

Нахождение в зоне объектов культурного наследия: объект не расположен в зоне объектов культурного наследия;

Ранее согласованные колерные паспорта: от 24.11.2023 № 059-22-01-26-3226;

Настоящим колерным паспортом: вносится изменение в ранее согласованный колерный паспорт от 4.11.2023 № 059-22-01-26-3226 в части добавления места размещения для панель-кронштейна торговой сети «Пятёрочка», уточнения материалов отделки фасадов согласно проектной документации, эталонов колеров;

Цветовое решение и применяемые материалы обеспечивают комплексное решение всех элементов фасадов, единство архитектурного облика здания. Средства размещения информации, рекламные конструкции не нарушат архитектурный облик здания.


Раздел «Архитектурно-художественная подсветка» настоящим колерным паспортом не разрабатывается. Освещение фасада осуществляется за счет свечения окон и вывесок.

В соответствии с Градостроительным кодексом Российской Федерации, решением Пермской городской Думы от 15.12.2020 № 277 «Об утверждении Правил благоустройства территории города Перми» и постановлением администрации города Перми от 22.02.2017 № 130 «Об утверждении формы и Порядка согласования паспорта внешнего облика объекта капитального строительства (колерного паспорта)» колерные паспорта не являются разрешительной документацией на строительство, реконструкцию объекта капитального строительства; не являются правовым основанием на устройство пристроек, навесов, козырьков и других архитектурных элементов объекта капитального строительства;

Предметом согласования данного колерного паспорта являются: принятые цветовые решения элементов фасада, применяемые материалы существующего объекта недвижимости, а также определение возможных типов размещения средств размещения информации на нем. Средства размещения информации, рекламные конструкции, не соответствующие типу и местам их возможного размещения, предусмотренные данным колерным паспортом или Стандартным требованиям (Решение Пермской городской Думы № 277 от 15.12.2020), подлежат демонтажу.

СОГЛАСОВАНО
1^й заместитель начальника ДГА
г. Перми - главный архитектор
Д.Ю. Лапшин
15.02.2024 г.

Взаим. инв. №	
Подпись и дата	
Инва. № подл.	

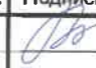
						248-20-ОФ		
						Колерный паспорт объекта капитального строительства по ул. Чайковского, 35 Индустриального района города Перми		
Изм.	Кол.уч	Лист	Недок.	Подпись	Дата			
Разработал	Плотникова				01.24	Многоквартирный дом с помещениями общественного назначения		
						Стадия	Лист	Листов
						П	1	10
						Общие данные (начало)		
						ООО "ПАНГЕЯ"		

Инструкция о порядке производства работ, связанных с окраской фасадов и всех наружных частей зданий, сооружений, строений, расположенных на территории города Перми

- Окраска (отделка) фасадов и всех наружных частей зданий, сооружений, строений, расположенных на территории города Перми, может производиться лишь на основании паспорта внешнего облика объекта капитального строительства (колерного паспорта), согласованного с департаментом градостроительства и архитектуры администрации г. Перми (далее – ДГА).
- До начала процесса окраски (отделки) здания или какого-либо сооружения должны быть произведены работы по капитальному ремонту всех без исключения его наружных частей, подлежащих окраске.
- До начала ремонта зданий, имеющих газосветовую рекламу, сообщить рекламораспространителю о предстоящих работах на фасаде здания с целью сохранения вывесок либо их демонтажа.
- Полуразрушенные и разрушенные архитектурные художественно-скульптурные элементы фасада: карнизы, фризы, колонны, пилястры, сандрики, кронштейны, обрамления проемов, различные лепные украшения, барельефы, мозаика, художественная роспись и т.п. подлежат обязательному восстановлению в своем первоначальном виде. Категорически запрещается производить окраску здания без предварительного восстановления указанных элементов декора фасада.
- Металлические поверхности отдельных элементов фасада: чугунные решетки, ограждения балконов и лестниц, элементы входных групп, двери, кронштейны и прочие архитектурно-художественные элементы фасада перед окраской очищаются от грязи, ржавчины, старой краски и покрываются вновь атмосферостойкой краской для металлических поверхностей.
- В соответствии с выданными образцами цвета (колерами) на окраску (отделку) здания организация, производящая ремонт здания, составляет пробные образцы цвета, которые наносятся на подготовленную для покраски поверхность стены в уровне 1-го этажа здания (не выше 1,5 метров от земли).
- Проверку и согласование пробного образца цвета (выкраса колера) производит уполномоченный представитель ДГА. Без указанных проверки и согласования производить окраску (отделку) фасадов здания категорически запрещается.
- Домоуправления, организации и учреждения, производящие окраску (отделку) и связанный с нею ремонт фасадов здания, несут ответственность за выполнение настоящей инструкции и могут быть привлечены к административной ответственности за ее нарушение в соответствии со статьей 6.8.2 «Нарушение требований к внешнему виду фасадов зданий, строений, сооружений» Закона Пермского края от 06.04.2015 № 460-ПК «Об административных правонарушениях в Пермском крае».
- По всем вопросам, связанным с производством работ, необходимо обращаться в ДГА по адресу: г. Пермь, ул. Сибирская, 15, каб. 315, тел. 212-76-98.



Ситуационный план

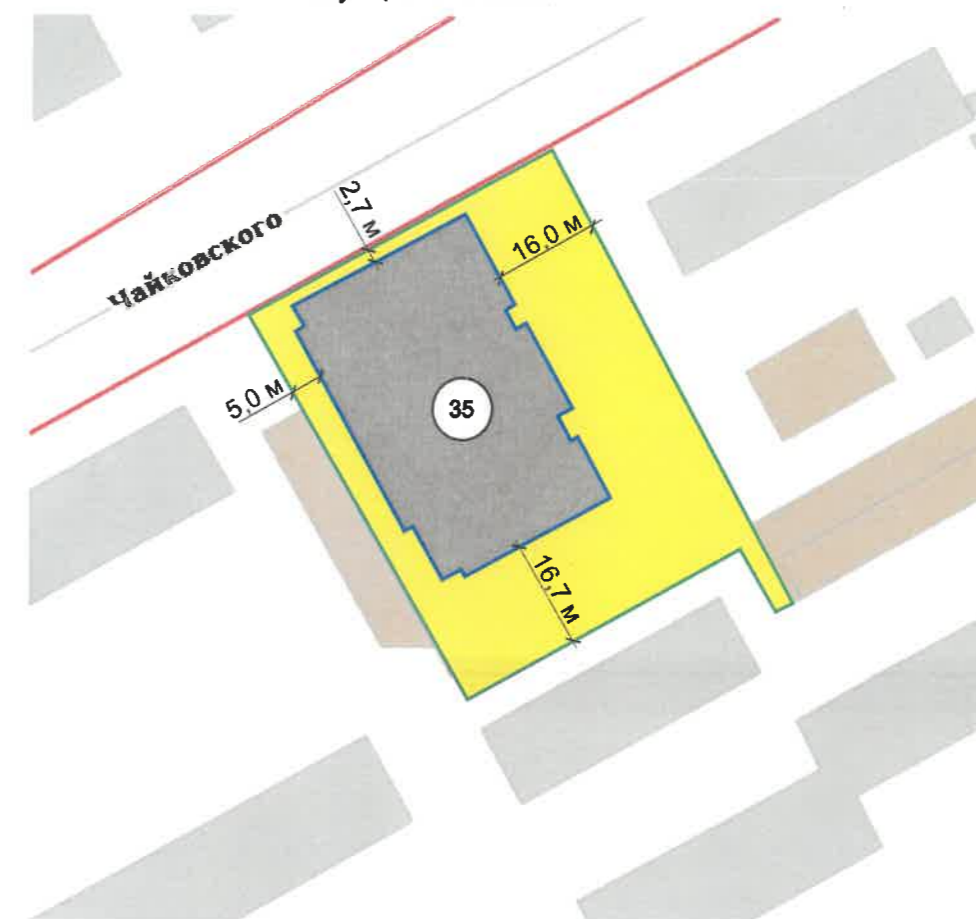

Условные обозначения

- Многоквартирный дом с помещениями общественного назначения по ул. Чайковского, д. 35 Индустриального района г. Перми
- Красные линии
- Границы земельного участка с кадастровым номером 59:01:4410862:2
- Земельный участок с кадастровым номером 59:01:4410862:2
- Расстояние от объекта до границ земельного участка и/или красных линий

ПРИМЕЧАНИЕ: Координационные оси расставлены условно, границы земельного участка и его номер приведены с сайта <https://pkk.rosreestr.ru/>, красные линии приведены с сайта <https://isogd.gorodperm.ru/>.

Ведомость ссылочных и прилагаемых документов

ОБОЗНАЧЕНИЕ	НАИМЕНОВАНИЕ	ПРИМЕЧАНИЕ
	<u>Ссылочные документы</u>	
Постановление администрации г. Перми от 22.02.2017 № 130	«Об утверждении формы и Порядка согласования паспорта внешнего облика объекта капитального строительства (колерного паспорта)»	
Решение Пермской городской Думы от 15.12.2020 № 277	«Об утверждении Правил благоустройства территории города Перми»	
от 24.11.2023 № 059-22-01-26-3226	Паспорт внешнего облика объекта капитального строительства (колерный паспорт) по ул. Чайковского, 35 в Индустриальном районе города Перми (шифр: ВИП-2023-013-КПФ)	согласован 08.12.2023

						248-20-ОФ			
						Колерный паспорт объекта капитального строительства по ул. Чайковского, 35 Индустриального района города Перми			
Изм.	Кол.уч	Лист	№ док.	Подпись	Дата	Многоквартирный дом с помещениями общественного назначения	Стадия	Лист	Листов
Разработал	Плотникова				01.24		П	2	
						Общие данные (продолжение)	ООО "ПАНГЕЯ"		

Взам. инв. №	
Подпись и дата	
Инв. № подл.	

Главный фасад



Боковой фасад



Боковой фасад



Дворовой фасад



Боковой фасад



Дата фотофиксации 10.01.2024

Взам. инв. №
Подпись и дата
Инв. № подл.

						248-20-ОФ			
						Колерный паспорт объекта капитального строительства по ул. Чайковского, 35 Индустриального района города Перми			
Изм.	Кол.уч	Лист	№док.	Подпись	Дата	Многоквартирный дом с помещениями общественного назначения	Стадия	Лист	Листов
	Разработал	Плотникова		<i>[Signature]</i>	01.24		П	3	
						Существующее состояние фасадов	ООО "ПАНГЕЯ"		



СОГЛАСОВАНО
1^й заместитель начальника ДГА
г. Перми - главный архитектор
Д.Ю. Лапшин
15.02.2024 г.

Условия размещения входных групп:


1. В случае, если наружные лестницы при дополнительно устроенных входах в общественные помещения здания выходят за границы предоставленного земельного участка и красные линии квартала, то устройство дополнительных или переустройство существующих входных групп требует получения разрешения в установленном порядке.
2. Требования к входным группам установлены пунктом 11.7 Правил благоустройства территории города Перми, утвержденных решением Пермской городской Думы от 15.12.2020 № 277.
3. При размещении новой входной группы, изменении входной группы при проведении реконструкции, капитального ремонта здания, строения, сооружения требуется разработка проекта колерного паспорта.
4. Требования к входным группам, расположенным в границах территорий общего пользования, за исключением входных групп, расположенных в границах территорий достопримечательных мест: - архитектурные элементы входных групп (крыльца, входная площадка, ступени, лестницы, ограждения, парапеты, роллетные системы (рольставни), козырьки, приямки, пандусы или подъемные устройства для маломобильных групп населения) должны быть выполнены параллельно фасаду здания, строения, сооружения на расстоянии не более чем 1,5 м от фасада здания, строения, сооружения и при условии сохранения ширины пешеходной зоны (тротуара) не менее 2 м; - размер входной площадки - 1,5 м x 1,85 м; - входная группа (приямок) в подвальное или полуподвальное помещение должна быть выполнена параллельно фасаду здания, строения, сооружения с лестницей на расстоянии не более чем 1,5 м от фасада здания, строения, сооружения. По периметру входной группы (приямка) устраивается парапет высотой не более 0,5 м, над входной группой (приямком) устанавливается козырек с водоотводом; - на высоте более 0,72 м от уровня земли входная группа должна быть выполнена за счет внутреннего пространства здания, строения, сооружения.
5. Ступени и входная площадка входных групп должны иметь противоскользящее покрытие или полосы.
6. На одном из торцов входной площадки может быть предусмотрен пандус или подъемное устройство для маломобильных групп населения.
7. Наружная кнопка вызывного устройства должна быть размещена в начале заезда на пандус или при входе на подъемное устройство для маломобильных групп населения.

Условные обозначения

1 - выноска и номер позиции согласно ведомости отделки фасадов на листе 1

Взаим. инв. №
Подпись и дата
Инв. № подл.

						248-20-ОФ				
						Колерный паспорт объекта капитального строительства по ул. Чайковского, 35 Индустриального района города Перми				
Изм.	Кол.уч	Лист	№ док.	Подпись	Дата	Многоквартирный дом с помещениями общественного назначения	Стадия	Лист	Листов	
							П	4		
Разработал Плотникова						01.24		Главный фасад		ООО "ПАНГЕЯ"

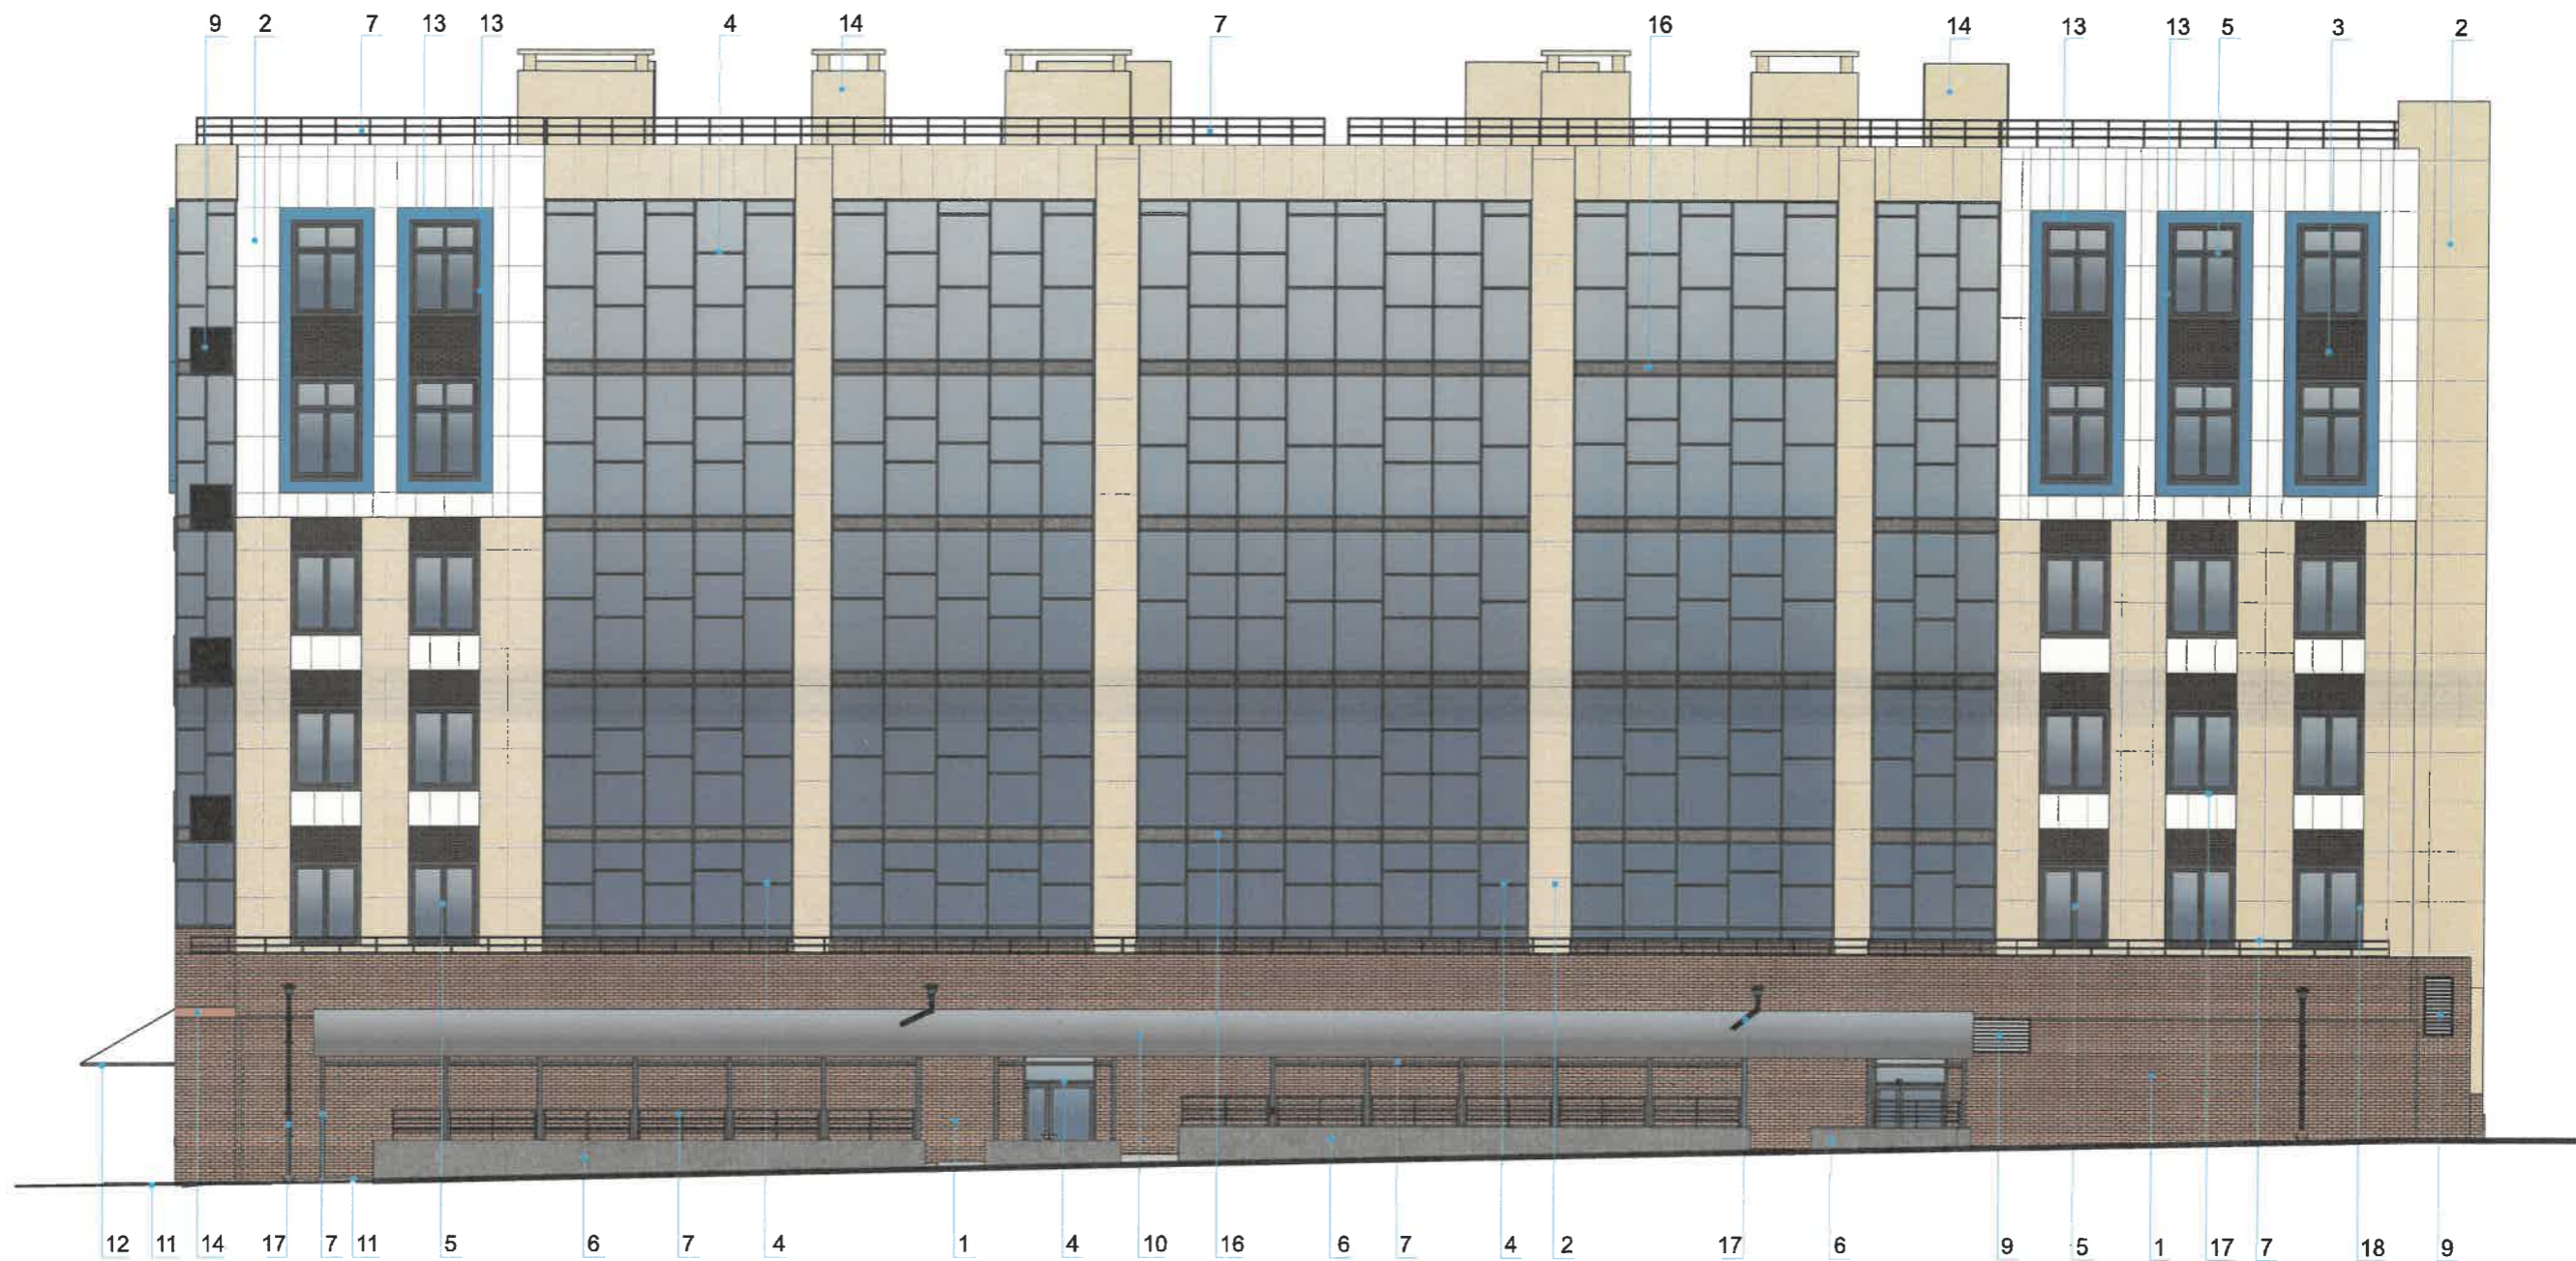

СОГЛАСОВАНО
 1^й заместитель начальника ДГА
 г. Перми - главный архитектор
 Д.Ю. Лапшин
 « 45 » 02 2024 г.

Условия размещения дополнительного оборудования:

1. Дополнительное оборудование - размещаемые на фасадах здания, строения, сооружения системы технического обеспечения эксплуатации зданий, строений, сооружений (наружные блоки систем кондиционирования и вентиляции, маскирующие ограждения (экраны, решетки), вентиляционные трубопроводы, антенны, видеокамеры наружного наблюдения, электрощиты, кабельные линии, иное подобное оборудование), защитные устройства (решетки, рольставни), почтовые ящики, часы, банкоматы, элементы архитектурно-художественной подсветки, флажки и иное оборудование.
2. Размещение дополнительного оборудования, дополнительных элементов и устройств на фасадах объектов капитального строительства рекомендуется при соблюдении следующих условий:
 - соответствие размещения дополнительного оборудования архитектурному решению фасадов, предусмотренному проектной документацией, в соответствии с которой осуществлено строительство (реконструкция) Объекта, с привязкой к единой (вертикальной, горизонтальной) системе осей фасадов;
 - единая горизонтальная ось - условная прямая линия. Определяется как половина расстояния между верхним и нижним архитектурным элементом (окна, наличники, карниз, фриз и другие), выделяющимся (западающим, выступающим) из плоскости стены;
 - единая вертикальная ось - условная прямая линия. Определяется как половина расстояния между границами одного архитектурного элемента (окна, двери, колонны) либо между двумя архитектурными элементами (окна, двери, колонны);
 - комплексное решение размещения оборудования - единое архитектурное и цветовое решение (в том числе размер, форма, материал);
 - размещение дополнительного оборудования на архитектурных деталях, элементах декора, поверхностях с ценной архитектурной отделкой, а также крепление, ведущее к повреждению архитектурных поверхностей, не допускаются.
3. При размещении внешних блоков кондиционирования на фасадах здания, они закрываются декоративными экранами в цвет фасада.
4. Рекомендуется наружные системы кондиционирования устанавливать: у жилых помещений - за счет внутреннего пространства балкона/лоджии, у нежилых - за счет пространства помещений.
5. В соответствии со статьей 36 Жилищного кодекса Российской Федерации собственникам помещений в многоквартирном доме решение о возможности или невозможности размещения наружных блоков кондиционеров на фасадах многоквартирного дома может быть принято на общем собрании собственников помещений данного многоквартирного дома.
6. В случае принятия положительного решения о размещении наружных блоков кондиционеров на фасадах многоквартирного дома рекомендуется внешние блоки кондиционирования закрывать маскирующими ограждениями (экраны, решетки) в цвет фасада.

Условные обозначения

1 - выноска и номер позиции согласно ведомости отделки фасадов на листе 1

Взаим. инв. №
Подпись и дата
Инв. № подл.

						248-20-ОФ			
						Колерный паспорт объекта капитального строительства по ул. Чайковского, 35 ндустриального района города Перми			
Изм.	Кол.уч	Лист	№док.	Подпись	Дата	Многоквартирный дом с помещениями общественного назначения	Стадия	Лист	Листов
							П	5	
						Боковой фасад	ООО "ПАНГЕЯ"		



СОГЛАСОВАНО
 1^й заместитель начальника ДГА
 г. Перми - главный архитектор
 Д.Ю. Лапшин
 15.02.24

Условные обозначения

1 - выноска и номер позиции согласно ведомости отделки фасадов на листе 1

Примечание: 1. Условия размещения входных групп см. лист 4;
 2. Условия размещения дополнительного оборудования см. лист 5.

Взам. инв. №
 Подпись и дата
 Инв. № подл.

						248-20-ОФ			
						Колерный паспорт объекта капитального строительства по ул. Чайковского, 35 Индустриального района города Перми			
Изм.	Кол.уч	Лист	№ док.	Подпись	Дата	Многоквартирный дом с помещениями общественного назначения	Стадия	Лист	Листов
Разработал	Плотникова			<i>[Signature]</i>	01.24		П	6	
						Боковой фасад	ООО "ПАНГЕЯ"		



СОГЛАСОВАНО
 1^а заместитель начальника ДГА
 г. Перми - главный архитектор
 Д.Ю. Лапшин
 « 15 » 02 20 24 г.

Условные обозначения

 1 - выноска и номер позиции согласно ведомости отделки фасадов на листе 1

Примечание: 1. Условия размещения входных групп см. лист 4;
 2. Условия размещения дополнительного оборудования см. лист 5.

Изм. № подл.
Подпись и дата
Взам. инв. №




						248-20-ОФ			
						Колерный паспорт объекта капитального строительства по ул. Чайковского, 35 Индустриального района города Перми			
Изм.	Кол.уч	Лист	№ док.	Подпись	Дата	Многоквартирный дом с помещениями общественного назначения	Стадия	Лист	Листов
Разработал	Плотникова				01.24		П	7	
						Дворовой фасад	ООО "ПАНГЕЯ"		




Схема компоновки объемных букв и/или логотипов, относительно оси и места размещения средств размещения информации, поз.1



Пример сгруппированных модульных табличек

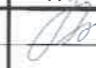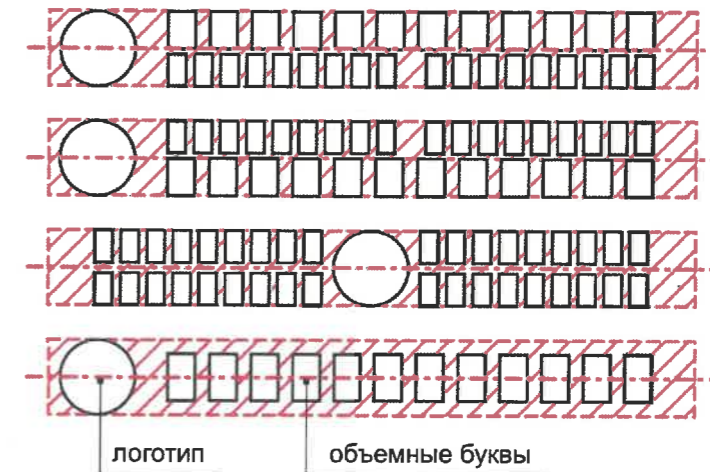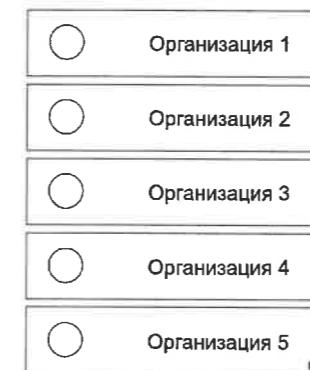

Узел крепления

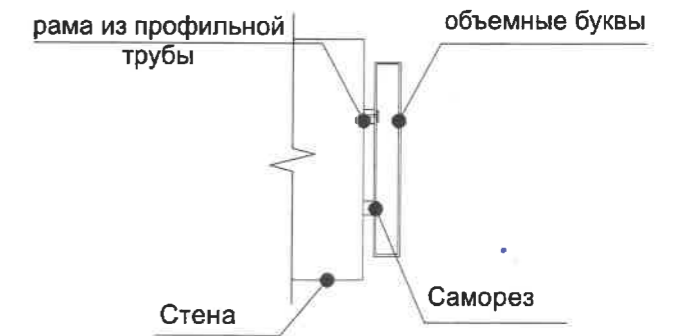

Сменный модуль

Управление архитектуры и городского дизайна
ДГА администрации г.Перми
**СООТВЕТСТВУЕТ АРХИТЕКТУРНОМУ
ОБЛИКУ ГОРОДА ПЕРМИ**
«15» 02/2024
Подпись: *Керасева*

Ведомость средств размещения информации, рекламных конструкций

№	Тип объекта, материал, способы крепления	Цвет (с указание RAL)	Наличие подсветки
1.	Вывеска - объемные буквы и/или логотипы без подложки на металлических направляющих в цвет фасада на стене здания. Металл, пластик, пленки	Фирменные цвета	Внешняя или внутренняя, светодиодами
2.	Указатель с наименованием улицы и номером дома (здания) (пункт 11.4.2 Решения Пермской городской Думы от 15.12.2020 № 277). Пластик, металл.	Синий (R-(0), G-(20), B-(120)), белый	Возможна подсветка
3.	Панель-кронштейн. Металл, пластик, пленки	Фирменные цвета	Внешняя или внутренняя, светодиодами
4.	Информационная табличка (режимник). Одиночная (500x700). Оргстекло, пластик, металл, выклейки	Фирменные цвета	Без подсветки
5.	Модульная табличка. Оргстекло, пластик, металл, пленки	Фон - белый, информация не более 50% от фона	Без подсветки
6.	Вывеска - панель на тросах за стеклом. Площадь - не более 50 % от площади одного поля остекления, отступ от остекления не менее чем на 0,15м. Металл, пластик, пленки	Фирменные цвета	Внешняя или внутренняя, светодиодами

Условные обозначения:


- Ось размещения средств размещения информации, рекламных конструкций
- Выноска и номер позиции согласно Ведомости средств размещения информации, рекламных конструкций
- Место допустимого размещения средств размещения информации, рекламных конструкций

						248-20-ОФ			
						Колерный паспорт объекта капитального строительства по ул. Чайковского, 35 Индустриального района города Перми			
Изм.	Кол.уч	Лист	№ док.	Подпись	Дата	Многоквартирный дом с помещениями общественного назначения	Стадия	Лист	Листов
				<i>Плотникова</i>	01.24		П	8	
						Размещение средств размещения информации, рекламных конструкций		ООО "ПАНГЕЯ"	

Взам. инв. №

Подпись и дата

Инв. № подл.

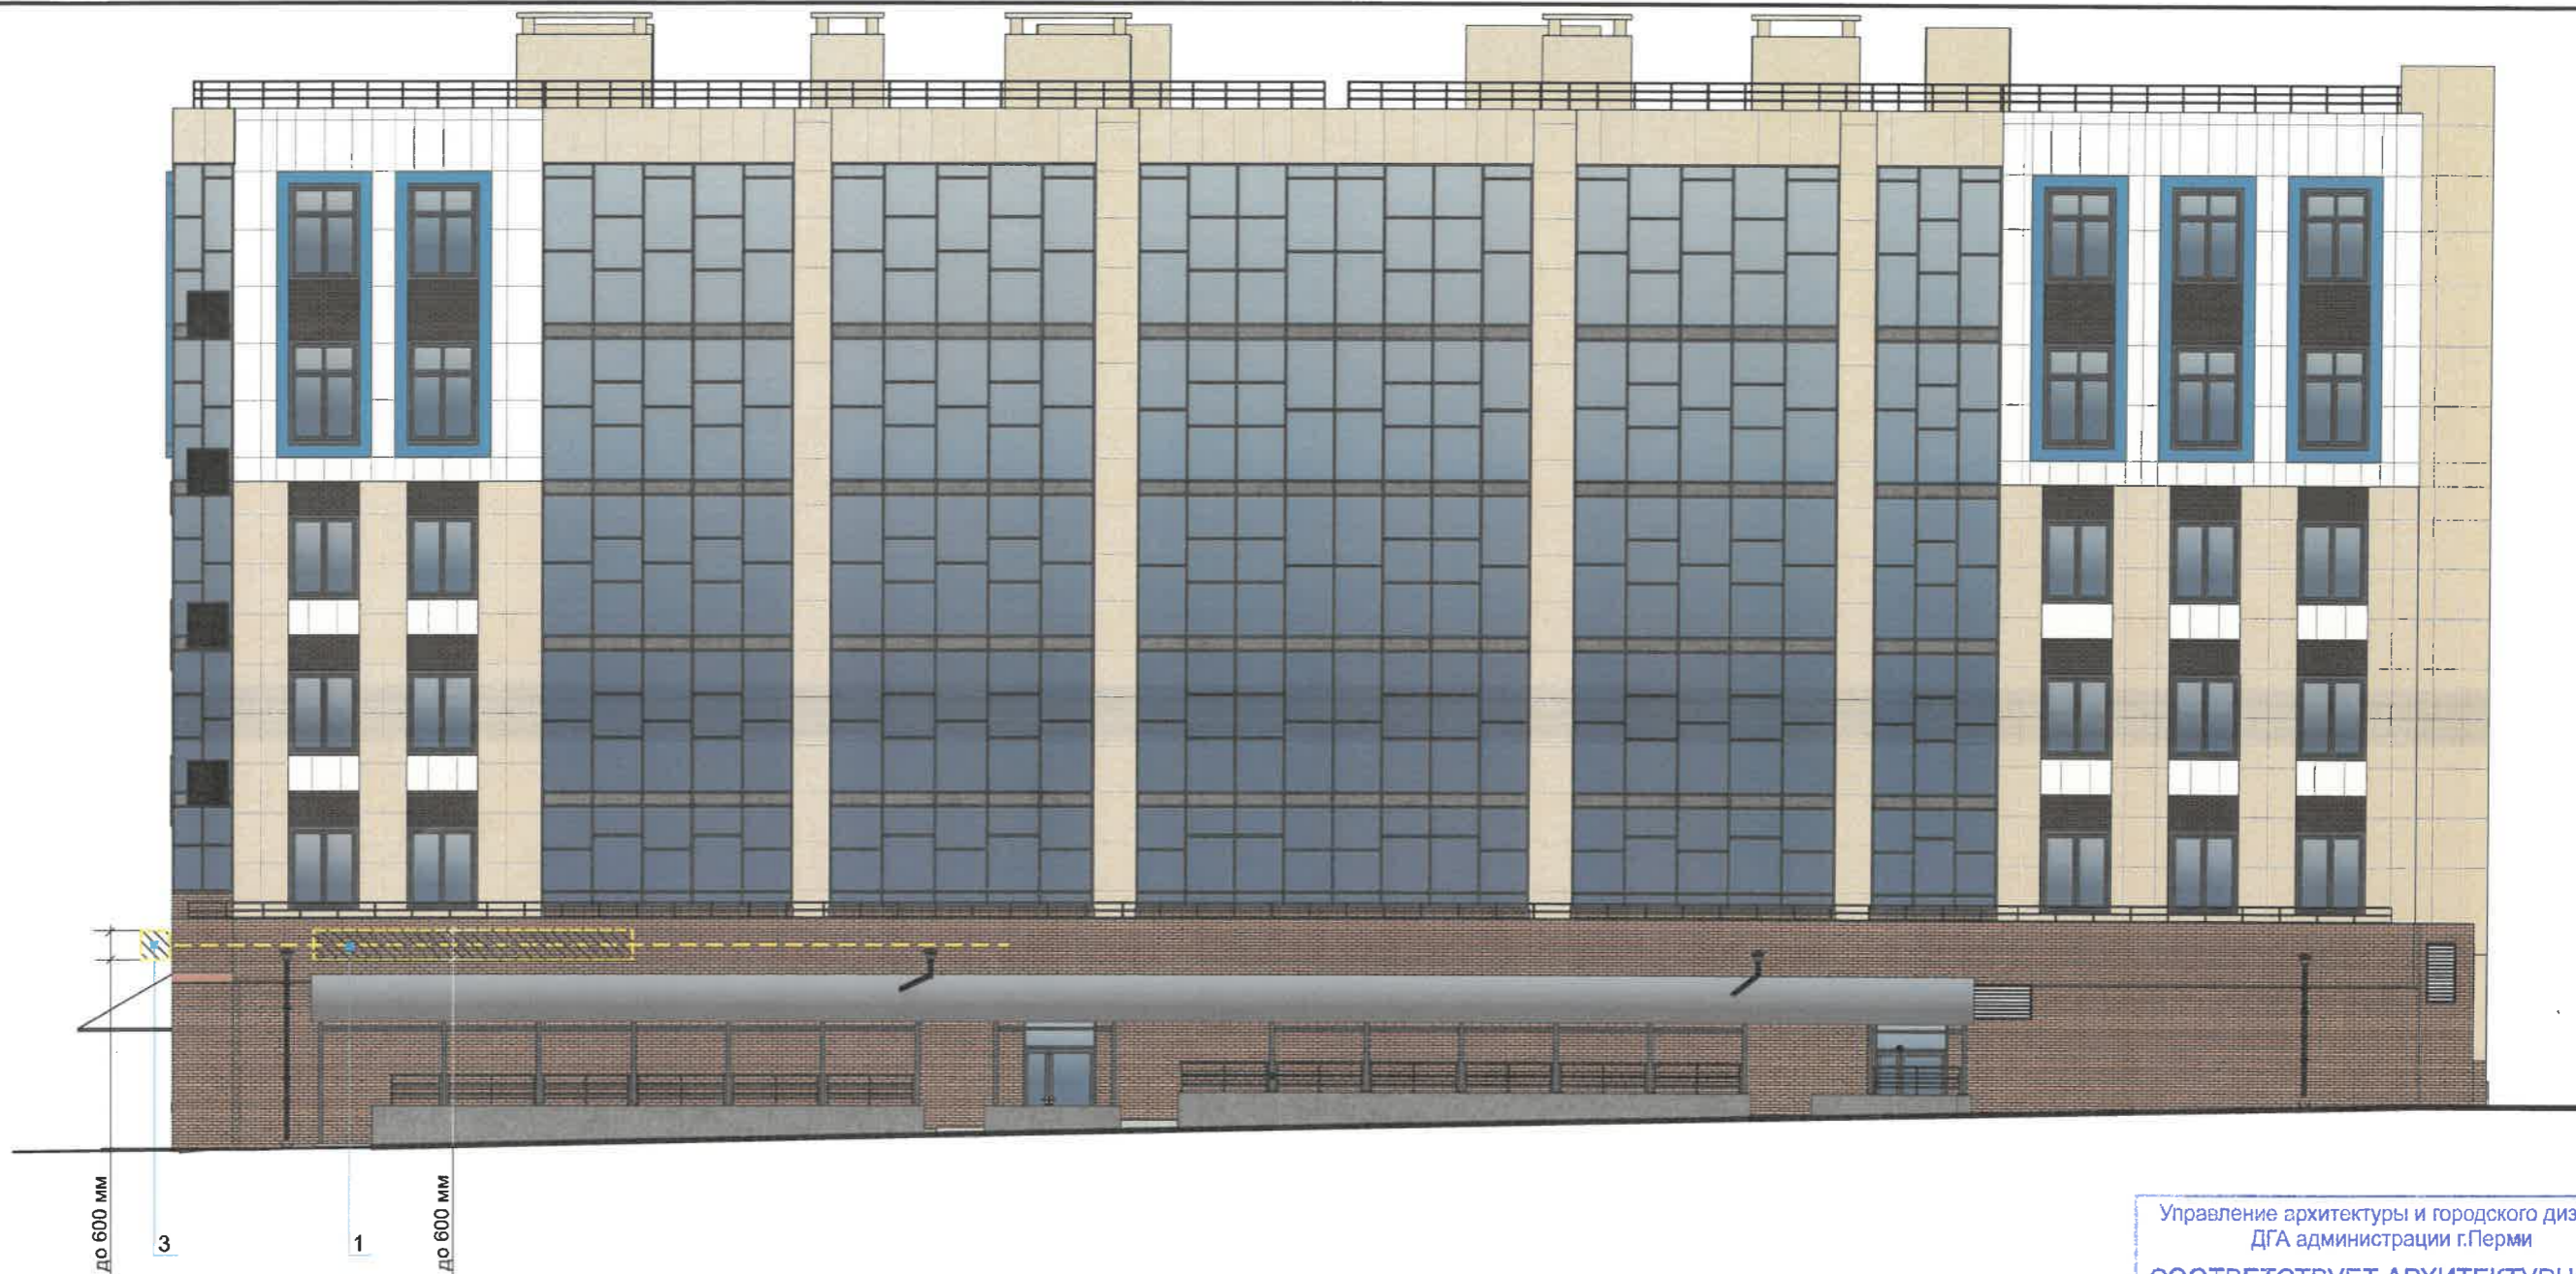

Управление архитектуры и городского дизайна
ДГА администрации г.Перми
**СООТВЕТСТВУЕТ АРХИТЕКТУРНОМУ
ОБЛИКУ ГОРОДА ПЕРМИ**
«15» 02 2024
Карасев А. Подпись

Условия размещения средств размещения информации, рекламных конструкций:


1. Место размещения информации располагаются относительно условной прямой линии – единой горизонтальной оси. Местоположение оси на фасаде определяется как половина расстояния между верхним и нижним архитектурным элементом (окна, наличники, карниз, фриз и др.), выделяющимся (западающим, выступающим) из плоскости стены.
2. Размещение вывесок и рекламных конструкций должно осуществляться в границах места допустимого размещения средств размещения информации, рекламных конструкций, установленных данным колерным паспортом объекта капитального строительства.
3. Размещение вывесок по отношению друг к другу, их конфигурация, наполненность информацией должны соответствовать Стандартным требованиям к вывескам, их размещению и эксплуатации (далее - Стандартные требования), утвержденным Решением Пермской городской Думы от 15.12.2020 №277.
4. В случае, если планируемые к размещению вывески не соответствуют Стандартным требованиям и действующему колерному паспорту, требуется внесение изменений в колерный паспорт путем разработки нового колерного паспорта.
5. Максимальный размер информационных табличек – 0,5 м x 0,7 м (пункт 2.13 Стандартных требований).
6. Узел крепления каждого типа объекта информации разрабатывается отдельным рабочим проектом.
7. В случае размещения рекламной конструкции на фасаде здания, строения, сооружения, такая конструкция должна быть отражена в составе нового колерного паспорта, а ее размещение должно осуществляться в соответствии с действующим порядком установки эксплуатации рекламных конструкций на территории города Перми, утвержденным решением Пермской городской Думы от 27.01.2009 № 11, с последующим получением на установку и эксплуатацию рекламной конструкции в установленном порядке.
8. В случае возникновения спорных ситуаций с другими организациями в отношении мест размещения нестандартных вывесок, расположенных не в границах занимаемого помещения, регулирование конфликта и окончательное решение по размещению вывесок той или иной претендующей организации в соответствии с положениями Жилищного кодекса Российской Федерации должно приниматься на собрании собственников помещений в многоквартирном доме.
9. Размещение вывесок, перекрывающих оконные проемы, а также расположенных на балконах, лоджиях зданий и сооружений должно быть согласовано с собственниками помещений, к которым относится балкон и данный оконный проем.


Условные обозначения:


- Ось размещения средств размещения информации, рекламных конструкций
- 1 - Выноска и номер позиции согласно Ведомости средств размещения информации, рекламных конструкций
- Место допустимого размещения средств размещения информации, рекламных конструкций


Взам. инв. №
Подпись и дата
Инв. № подл.


						248-20-ОФ			
						Колерный паспорт объекта капитального строительства по ул. Чайковского, 35 Индустриального района города Перми			
Изм.	Кол.уч	Лист	№ док.	Подпись	Дата	Многоквартирный дом с помещениями общественного назначения	Стадия	Лист	Листов
Разработал	Плотникова				01.24		П	9	
						Размещение средств размещения информации, рекламных конструкций	ООО "ПАНГЕЯ"		


Позиция согласно ведомости отделки фасадов	Координаты цвета в RAL 1001	C:	0	
		M:	20	
		Y:	50	
		K:	20	
		R:	209	
		G:	188	
2, 14		B:	138	


Позиция согласно ведомости отделки фасадов	Координаты цвета RAL 8019	C:	90	
		M:	90	
		Y:	80	
		K:	80	
		R:	63	
		G:	58	
3		B:	58	

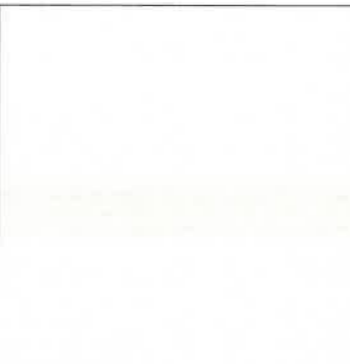Позиция согласно ведомости отделки фасадов	Координаты цвета в RAL 1013	C:	0	
		M:	5	
		Y:	20	
		K:	10	
		R:	233	
		G:	229	
2		B:	206	

Позиция согласно ведомости отделки фасадов	Координаты цвета RAL 5010	C:	100	
		M:	40	
		Y:	5	
		K:	40	
		R:	19	
		G:	68	
2		B:	124	

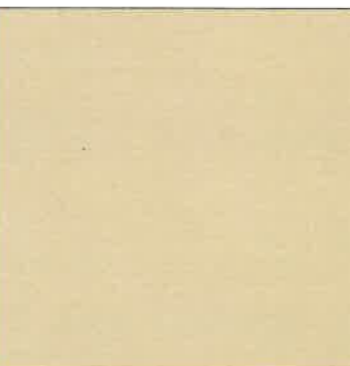Позиция согласно ведомости отделки фасадов	Координаты цвета в RAL 1014	C:	0	
		M:	10	
		Y:	40	
		K:	10	
		R:	222	
		G:	208	
17, 18		B:	159	

Позиция согласно ведомости отделки фасадов	Координаты цвета в RAL 8017	C:	60	
		M:	80	
		Y:	80	
		K:	80	
		R:	68	
		G:	50	
1, 14, 15		B:	45	


Позиция согласно ведомости отделки фасадов	Координаты цвета RAL 7024	C:	80	
		M:	60	
		Y:	50	
		K:	40	
		R:	71	
		G:	74	
4, 5, 6, 7, 8, 9 12, 16, 17, 18		B:	80	

СОГЛАСОВАНО
1^й заместитель начальника ДГА
г. Перми - главный архитектор
Д.Ю. Лапшин
«15» 02 2024 г.

Взам. инв. №

Подпись и дата

Инв. № подл.

							248-20-ОФ		
							Колерный паспорт объекта капитального строительства по ул. Чайковского, 35 Индустриального района города Перми		
Изм.	Кол.уч	Лист	№ док.	Подпись	Дата				
Разработал		Плотникова			01.24				
						Многоквартирный дом с помещениями общественного назначения			
						Стадия	Лист	Листов	
						П	10		
						Эталонные колеры			
						ООО "ПАНГЕЯ"			