

ООО "ПроектКадстрСистем"

№ 059-22-01-26-519 от 19.03.2024

Заказчик: ООО "Агроторг"

**ПАСПОРТ ВНЕШНЕГО ОБЛИКА ОБЪЕКТА КАПИТАЛЬНОГО СТРОИТЕЛЬСТВА
(КОЛЕРНЫЙ ПАСПОРТ)**

АДРЕС ОБЪЕКТА: г. Пермь, административный район Индустриальный,
улица Чердынская, дом №7

ПР.2024.03.1895-ПФ

ПЕРМЬ 2024 г.

Ведомость чертежей

ЛИСТ	НАИМЕНОВАНИЕ	ПРИМЕЧАНИЯ
1-2	Общие данные	
3	Существующее состояние фасадов	
4	Главный фасад	
5	Боковой фасад	
6	Боковой фасад	
7	Дворовой фасад	
8-9	Размещение средств размещения информации, рекламных конструкций	
10	Эталоны колеров	

Пояснительная записка

Объект капитального строительства - одноэтажное здание с помещениями общественного назначения по адресу: город Пермь, Индустриальный район, улица Чердынская, дом №7.

Год постройки и ввода в эксплуатацию: 1970;
В плане здание: прямоугольной конфигурации;
Фасады: сэндвич-панели;
Кровля: плоская;


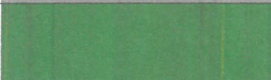
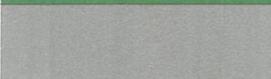
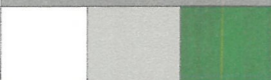
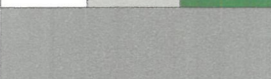
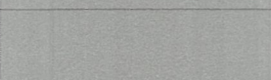
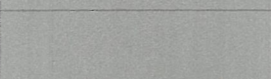



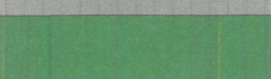
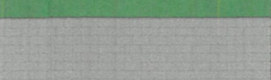
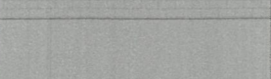
Ранее согласованные колерные паспорта: №059-22-01-26-5123 от 15.08.2019.
Нахождение в зоне объектов культурного наследия: рассматриваемый объект не располагается в зоне объектов культурного наследия;

Настоящим колерным паспортом:
Вносятся изменения в ранее согласованный колерный паспорт СЭД №059-22-01-26-5123 от 15.08.2019 в части изменения материалов отделки, а так же размещения средств размещения информации, которые не повлекут к нарушению архитектурного облика здания.
Раздел "Архитектурно-художественная подсветка" настоящим колерным паспортом не разрабатывается.
Освещение фасада осуществляется за счет свечения окон и вывесок.

В соответствии с Градостроительным кодексом Российской Федерации, решением Пермской городской Думы от 15.12.2020 № 277 "Об утверждении Правил благоустройства территории города Перми" и постановлением администрации города Перми от 22.02.2017 № 130 " Об утверждении формы и Порядка согласования паспорта внешнего облика объекта капитального строительства (колерного паспорта)" колерные паспорта не являются разрешительной документацией на строительство, реконструкцию объекта капитального строительства, не являются правовым основанием на устройство пристроек, навесов, козырьков и других архитектурных элементов объекта капитального строительства;

Предметом согласования данного колерного паспорта являются: принятые цветовые решения элементов фасада, применяемые материалы существующего объекта недвижимости, а также определение возможных типов размещения средств размещения информации на нем. Средства размещения информации, рекламные конструкции, не соответствующие типу и местам их возможного размещения, предусмотренные данным колерным паспортом или Стандартным требованиям (Решения Пермской городской Думы № 277 от 15.12.2020), подлежат демонтажу.

Ведомость отделки фасадов

ПОЗ.	ЭЛЕМЕНТ ФАСАДА	ЭТАЛОН ЦВЕТА	ОБОЗНАЧ.	ВИД ОТДЕЛКИ	ПРИМ.
1	Поле стены		RAL 7045	Сэндвич-панели	
2	Дверной блок (тип 1)		RAL 6037	ПВХ, двухкамерный стеклопакет	
3	Дверной блок (тип 2)		RAL 7045	Металл, окраска	
4	Переплёты окон		RAL 9016, RAL 7047, RAL 6037	ПВХ, двухкамерный стеклопакет	
5	Водосточные трубы		RAL 7045	Металл, окраска	
6	Цоколь		RAL 7045	Штукатурка, окраска	
7	Площадка разгрузки		RAL 7045	Металл, окраска	
8	Козырёк		RAL 7045, RAL 6037	Металл, окраска, композитные панели	
9	Опоры козырька		RAL 7045, RAL 6037	Металл, окраска	
10	Ограждающие конструкции		RAL 7045	Металл, окраска	
11	Фриз		RAL 6037	Композитные панели	
12	Поле стены		RAL 7045	Кирпич, окраска	
13	Кровля		RAL 7045	Металл, окраска атмосферостойкой краской	

СОГЛАСОВАНО
1а заместитель начальника ДГА
г. Перми - главный архитектор
Д.Ю. Лапшин
« 06 » 04 2024 г.

						ПР.2024.03.1895-ПФ			
						Колерный паспорт объекта капитального строительства по ул. Чердынской 7, Индустриального района г. Перми.			
Изм.	Кол. уч	Лист	№ док.	Подпись	Дата	Одноэтажное здание с помещениями общественного назначения	Стадия	Лист	Листов
ГАП				Зинчук Е.С.	03.24		П	1	10
Н.контроль				Белошейкина Ю.И.	03.24				
Проверил				Белошейкина Ю.И.	03.24				
Разработал				Бармина Ю.С.	03.24	Общие данные	ООО «ПРОЕКТАДАСТРСИСТЕМ»		

Согласовано

Взам.инв. N

Подпись и дата

Инв.№подл.

Инструкция о порядке производства работ, связанных с окраской фасадов и всех наружных частей зданий, сооружений, строений, расположенных на территории города Перми

- Окраска (отделка) фасадов и всех наружных частей зданий, сооружений, строений, расположенных на территории города Перми, может производиться лишь на основании паспорта внешнего облика объекта капитального строительства (колерного паспорта), согласованного с департаментом градостроительства и архитектуры администрации г. Перми (далее - ДГА).
До начала процесса окраски (отделки) здания или какого-либо сооружения должны быть произведены работы по капитальному ремонту всех без исключения его наружных частей, подлежащих окраске.
- До начала ремонта зданий, имеющих газосветовую рекламу, сообщить рекламодателю о предстоящих работах на фасаде здания с целью сохранения вывесок либо их демонтажа.
- Полуразрушенные и разрушенные архитектурные художественно-скульптурные элементы фасада: карнизы, фризы, колонны, пилястры, сандрики, кронштейны, обрамления проемов, различные лепные украшения, барельефы, мозаика, художественная роспись и т.п. подлежат обязательному восстановлению в своем первоначальном виде.
Категорически запрещается производить окраску здания без предварительного восстановления указанных элементов декора фасада.
- Металлические поверхности отдельных элементов фасада: чугунные решетки, ограждения балконов и лестниц, элементы входных групп, двери, кронштейны и прочие архитектурно-художественные элементы фасада перед окраской очищаются от грязи, ржавчины, старой краски и покрываются вновь атмосферостойкой краской для металлических поверхностей.
- В соответствии с выданными образцами цвета (колерами) на окраску (отделку) здания организация, производящая ремонт здания, составляет пробные образцы цвета, которые наносятся на подготовленную для покраски поверхность стены в уровне 1-го этажа здания (не выше 1,5 метров от земли).
- Проверку и согласование пробного образца цвета (выкрас колера) производит уполномоченный представитель ДГА. Без указанных проверки и согласования производить окраску (отделку) фасадов здания категорически запрещается.
- Домоуправления, организации и учреждения, производящие окраску (отделку) и связанный с нею ремонт фасадов здания, несут ответственность за выполнение настоящей инструкции и могут быть привлечены к административной ответственности за ее нарушение в соответствии со статьей 6.8.2 "Нарушение требований к внешнему виду фасадов зданий, строений, сооружений" Закона Пермского края от 06.04.2015 № 460-ПК "Об административных правонарушениях в Пермском крае".
- По всем вопросам, связанным с производством работ, необходимо обращаться в ДГА по адресу: г.Пермь, ул.Сибирская, 15, каб.315, тел. 212-76-98.

Ситуационный план



Условные обозначения

- Одноэтажное здание с помещениями общественного назначения по ул. Чердынской 7, Индустриального района г. Перми
- Фасады с местами размещения средств информации, рекламных конструкций
- Красные линии
- Земельный участок, кадастровый номер участка 59:01:4410761:4613

Ведомость ссылочных и прилагаемых документов

ОБОЗНАЧЕНИЕ	НАИМЕНОВАНИЕ	ПРИМЕЧАНИЯ
	<u>Ссылочные документы</u>	
Решение Пермской городской Думы от 15.12.2020 №277	"Об утверждении Правил благоустройства территории города Перми"	
Постановление администрации г.Перми от 22.02.2017 №130	"Об утверждении формы и Порядка согласования паспорта внешнего облика капитального (колерного паспорта)"	
№059-22-01-26-5123 от 15.08.2019	Колерный паспорт по адресу: г.Пермь, административный район Индустриальный, ул. Чердынская дом 7 Шифр: 2019-ИПГ-022-КПФ	Согласован 23.08.2019

						ПР.2024.03.1895-ПФ			
						Колерный паспорт объекта капитального строительства по ул. Чердынской 7, Индустриального района г. Перми.			
Изм.	Коп. уч.	Лист	№ док.	Подпись	Дата	Одноэтажное здание с помещениями общественного назначения	Стадия	Лист	Листов
ГАП				Зинчук Е.С.	03.24		п	2	10
Н.контроль				Белошейкина Ю.И.	03.24				
Проверил				Белошейкина Ю.И.	03.24				
Разработал				Бармина Ю.С.	03.24	Общие данные	ООО «ПРОЕКТАКАСТРСИСТЕМ»		

Согласовано

Взам.инв. N

Подпись и дата

Инв.№подл.

Главный фасад
Дата съемки: 03.03.2024



Дворовой фасад
Дата съемки: 03.03.2024



Боковой фасад
Дата съемки: 03.03.2024



Боковой фасад
Дата съемки: 03.03.2024




Согласовано

Ваам. инв. N

Подпись и дата

Инв. Nподл.

						ПР.2024.03.1895-ПФ				
						Колерный паспорт объекта капитального строительства по ул. Чердынской 7, Индустриального района г. Перми.				
Изм.	Кол. уч.	Лист	№ док.	Подпись	Дата	Одноэтажное здание с помещениями общественного назначения	Стадия	Лист	Листов	
							п	3	10	
ГАП		Зинчук Е.С.		<i>Зинчук</i>	03.24		Существующее состояние фасадов	ООО «ПРОЕКTKAДAPCИСТEM»		
Н.контроль		Белошейкина Ю.И.		<i>Белошейкина</i>	03.24					
Проверил		Белошейкина Ю.И.		<i>Белошейкина</i>	03.24					
Разработал		Бармина Ю.С.		<i>Бармина</i>	03.24					

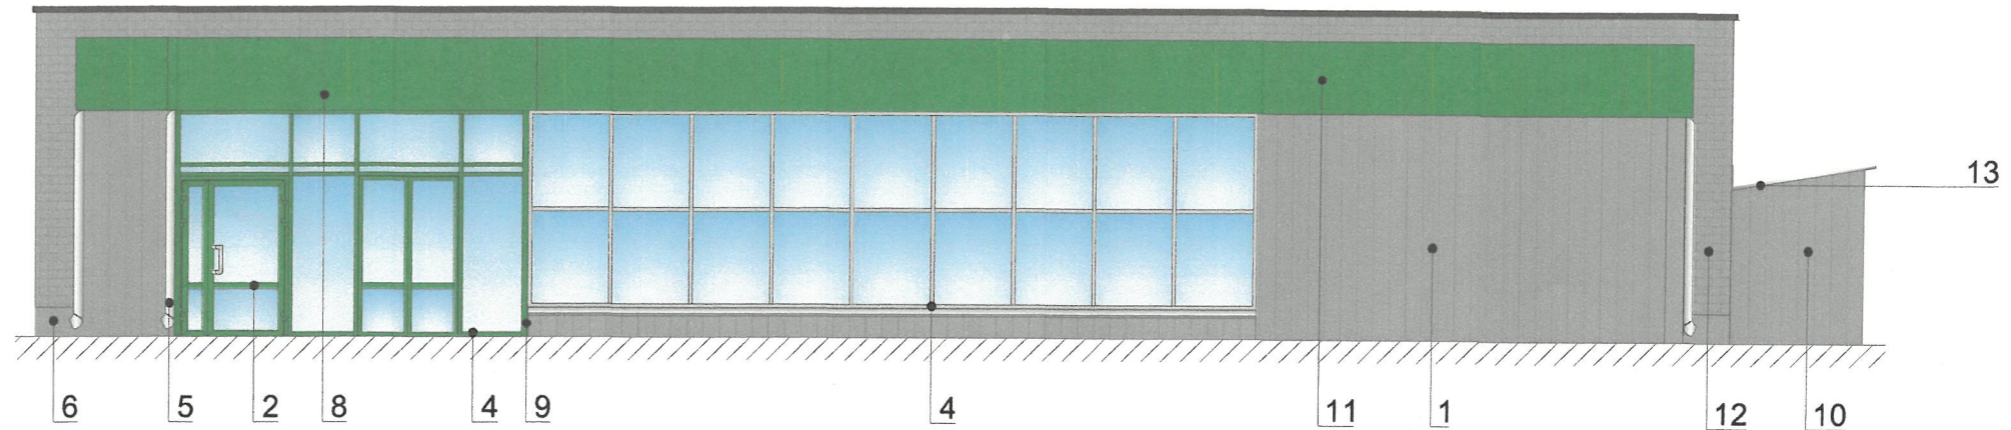

Примечание:


1. В случае, если наружные лестницы при дополнительно устроенных входах в общественные помещения здания выходят за границы предоставленного земельного участка и красные линии квартала, то устройство дополнительных или переустройство существующих входных требует получения разрешения в установленном порядке.
2. Требования к входным группам установлены пунктов городской Думы от 15.12.2020 № 277.
3. При размещении новой входной группы, изменении входной группы при проведении реконструкции капитального ремонта здания, строения, сооружения требуется разработка проекта колерного паспорта.
4. Размещение входных групп, расположенных в границах территорий достопримечательных мест на территории города Перми, должно соответствовать требованиям, установленным органом охраны объектов культурного наследия.
5. Требования к входным группам, расположенным в границах территорий общего пользования, за исключением входных групп, расположенных в границах территорий достопримечательных мест:
 - архитектурные элементы входных групп (крыльца, входная площадка, пандусы или подземные устройства для маломобильных групп населения) должны быть выполнены параллельно фасаду здания, строения, сооружения на расстоянии не более чем 1,5 м от фасада здания, строения, сооружения и при условии сохранения ширины пешеходной зоны (тротуара) не менее 2 м;
 - размер входной площадки - 1,5 м x 1,85 м;
 - входная группа (приямок) в подвальное или полуподвальное помещение должна быть выполнена параллельно фасаду здания, строения, сооружения с лестницей на расстоянии не более чем 1,5 м от фасада здания, строения, сооружения. По периметру входной группы (приямка) устраивается парапет высотой не более 0,5 м, над входной группой (приямком) устанавливается козырёк с водоотводом;
 - на высоте более 0,72 м от уровня земли входная группа должна быть выполнена за счет внутреннего пространства здания, строения, сооружения.
6. Ступени и входная площадка входных групп должны иметь противоскользящее покрытие или полосы.
7. На одном из торцов входной площадки может быть предусмотрен пандус или подъемное устройство для маломобильных групп населения.
8. Наружная кнопка вызывного устройства должна быть размещена в начале заезда на пандус или при входе на подъемное устройство для маломобильных групп населения.

СОГЛАСОВАНО
 1-й заместитель начальника ДГА
 г. Перми - главный архитектор
 Д.Ю. Лапшин
 « 04 » 04 2024 г.

Условные обозначения

- 1 - Выноска и номер позиции согласно Ведомости отделки фасадов

						ПР.2024.03.1895-ПФ			
						Колерный паспорт объекта капитального строительства по ул. Чердынской 7, Индустриального района г. Перми.			
Изм.	Коп. уч.	Лист	№ док.	Подпись	Дата	Одноэтажное здание с помещениями общественного назначения	Стадия	Лист	Листов
ГАП				Зинчук Е.С.	03.24		П	4	10
Н.контроль				Белошейкина Ю.И.	03.24				
Проверил				Белошейкина Ю.И.	03.24				
Разработал				Бармина Ю.С.	03.24	Главный фасад	ООО «ПРОЕКТАКАСТРСИСТЕМ»		

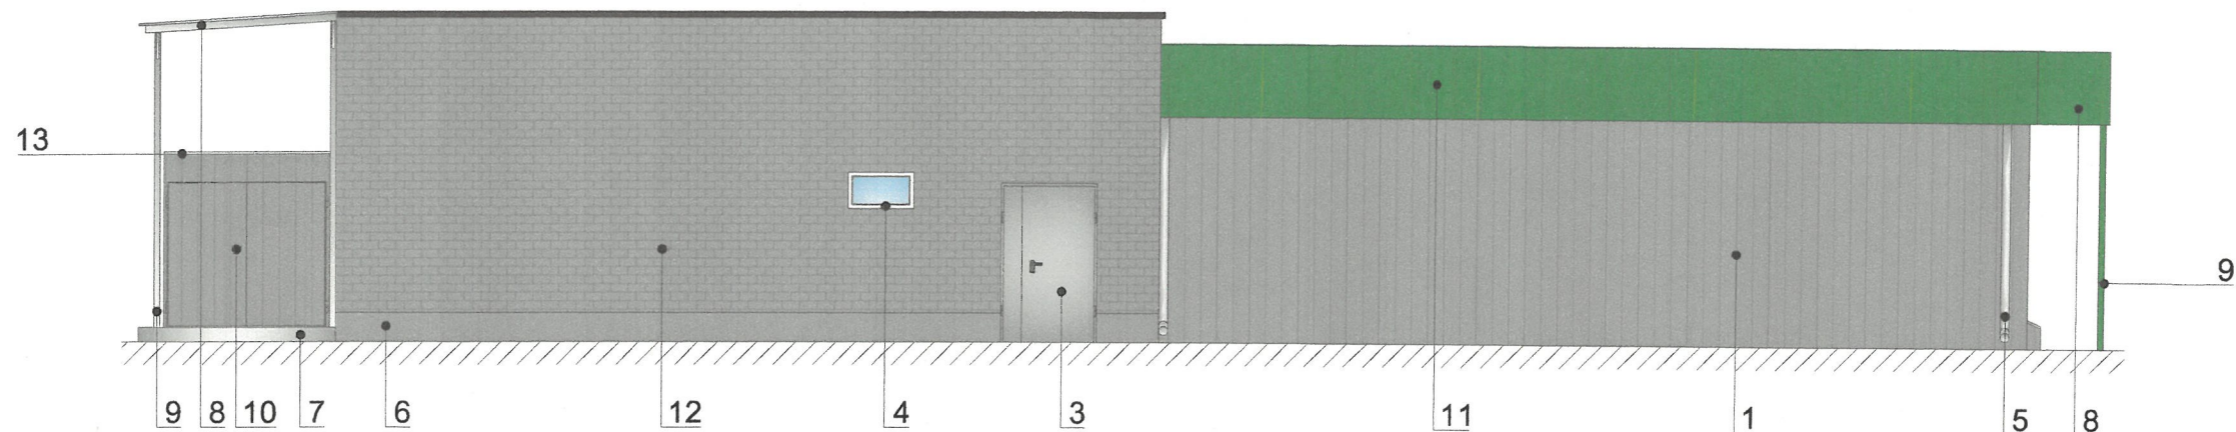

СОГЛАСОВАНО
 1^й заместитель начальника ДГА
 г. Перми - главный архитектор
 Д.Ю. Лапшин
 « 04/03/24 » 2024 г.

Условные обозначения

1 - Выноска и номер позиции согласно Ведомости отделки фасадов

Примечание:

Размещение дополнительного оборудования, кондиционеры, вентиляция на фасаде здания не предусматриваются.

						ПР.2024.03.1895-ПФ			
						Колерный паспорт объекта капитального строительства по ул. Чердынской 7, Индустриального района г. Перми.			
Изм.	Кол. уч.	Лист	№ док.	Подпись	Дата	Одноэтажное здание с помещениями общественного назначения	Стадия	Лист	Листов
ГАП				Зинчук Е.С.	03.24		п	5	10
Н.контроль				Белошейкина Ю.И.	03.24				
Проверил				Белошейкина Ю.И.	03.24				
Разработал				Бармина Ю.С.	03.24				
						Боковой фасад	ООО «ПРОЕКТАКАСТРСИСТЕМ»		

Копировал

Формат А3


Согласовано

Взам.инв. N

Подпись и дата

Инв. Nподл.

Согласовано

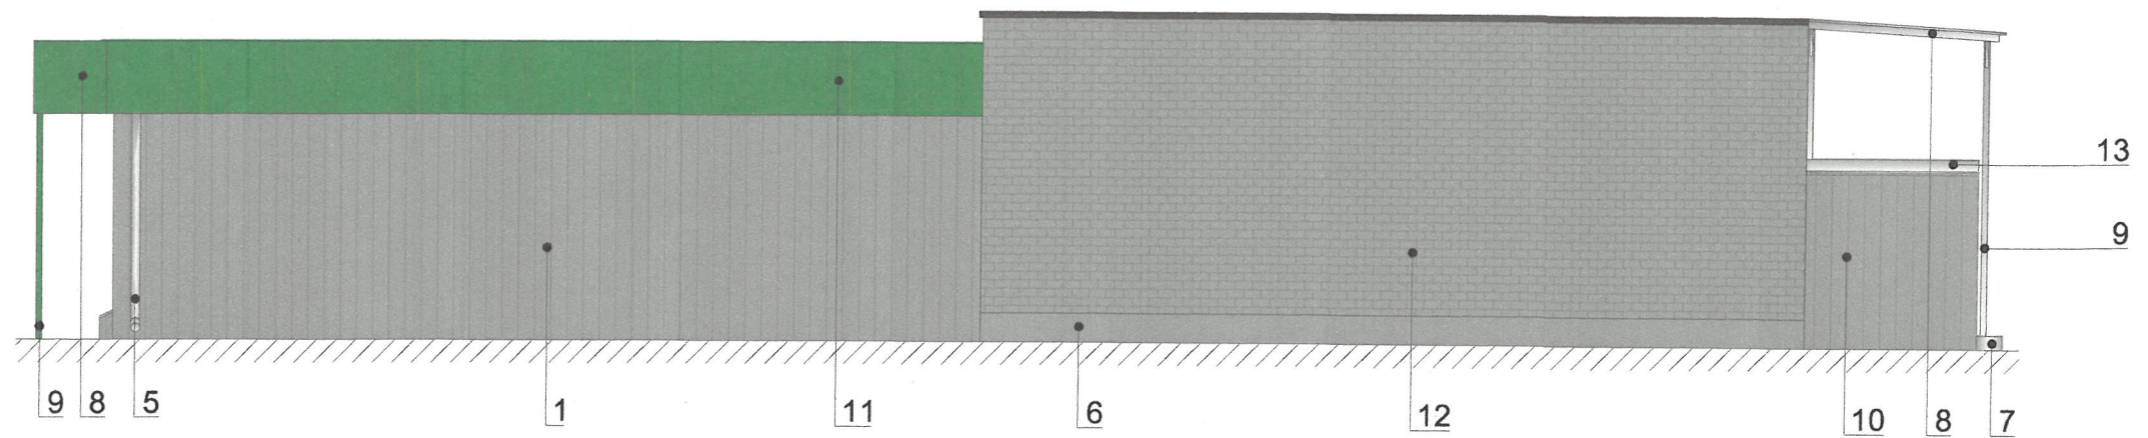

СОГЛАСОВАНО
 1^й заместитель начальника ДГА
 г. Перми - главный архитектор
 Д.Ю. Лапшин
 «24» 04 2024 г.

Условные обозначения

1 - Выноска и номер позиции согласно Ведомости отделки фасадов

Примечание:
 Размещение дополнительного оборудования, кондиционеры, вентиляция на фасаде здания не предусматриваются.

						ПР.2024.03.1895-ПФ				
						Колерный паспорт объекта капитального строительства по ул. Чердынской 7, Индустриального района г. Перми.				
Изм.	Кол. уч.	Лист	№ док.	Подпись	Дата	Одноэтажное здание с помещениями общественного назначения	Стадия	Лист	Листов	
							п	6	10	
ГАП		Зинчук Е.С.		<i>Е.С. Зинчук</i>	03.24		Боковой фасад	ООО «ПРОЕКТАКАСТРСИСТЕМ»		
Н.контроль		Белошейкина Ю.И.		<i>Ю.И. Белошейкина</i>	03.24					
Проверил		Белошейкина Ю.И.		<i>Ю.И. Белошейкина</i>	03.24					
Разработал		Бармина Ю.С.		<i>Ю.С. Бармина</i>	03.24					

Копировал


Формат А3

Ваам. инв. N

Подпись и дата

Инв. №подл.

Согласовано

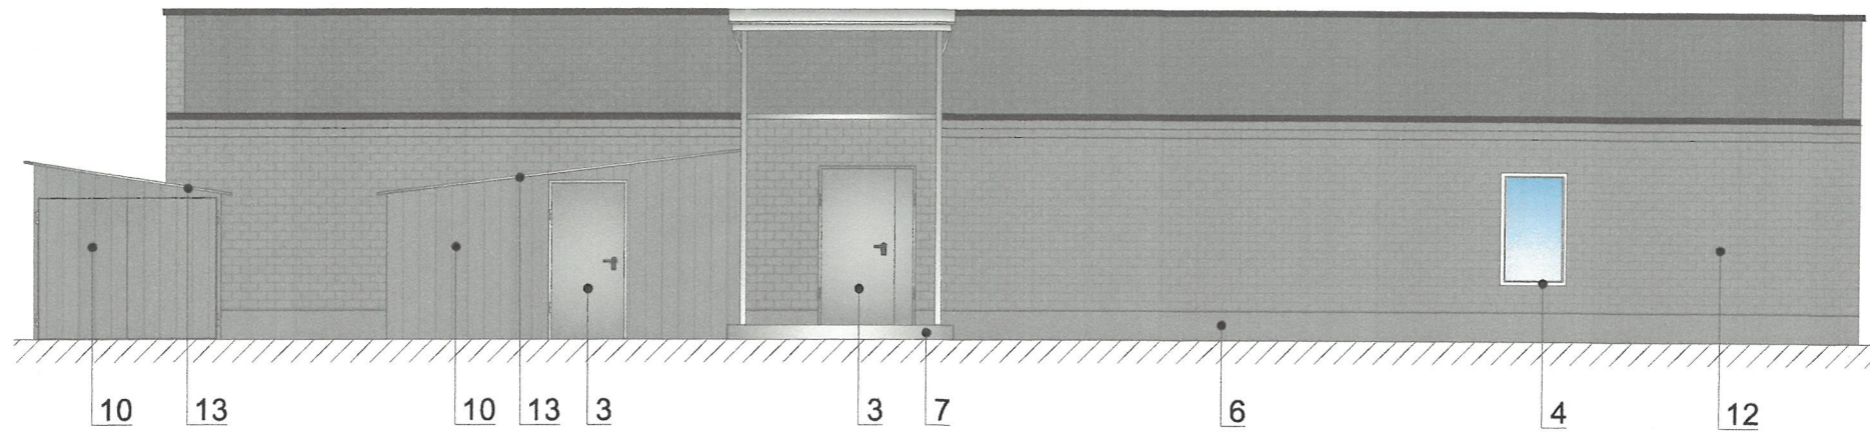

СОГЛАСОВАНО
 1й заместитель начальника ДГА
 г. Перми - главный архитектор
 Д.Ю. Лапшин
 20.04.24

Условные обозначения

1 - Выноска и номер позиции согласно Ведомости отделки фасадов

Примечание:

1. Условия устройства и переустройства входных групп см.лист 4
2. Условия размещения дополнительного оборудования см.лист 5

						ПР.2024.03.1895-ПФ				
						Колерный паспорт объекта капитального строительства по ул. Чердынской 7, Индустриального района г. Перми.				
Изм.	Кол. уч.	Лист	№ док.	Подпись	Дата	Одноэтажное здание с помещениями общественного назначения	Стадия	Лист	Листов	
							п	7	10	
ГАП		Зинчук Е.С.		<i>Е.С. Зинчук</i>	03.24		Дворовой фасад	ООО «ПРОЕКТАКАСТРСИСТЕМ»		
Н.контроль		Белошейкина Ю.И.		<i>Ю.И. Белошейкина</i>	03.24					
Проверил		Белошейкина Ю.И.		<i>Ю.И. Белошейкина</i>	03.24					
Разработал		Бармина Ю.С.		<i>Ю.С. Бармина</i>	03.24					

Копировал

Формат А3

Взам.инв. N

Подпись и дата

Инв.№подл.


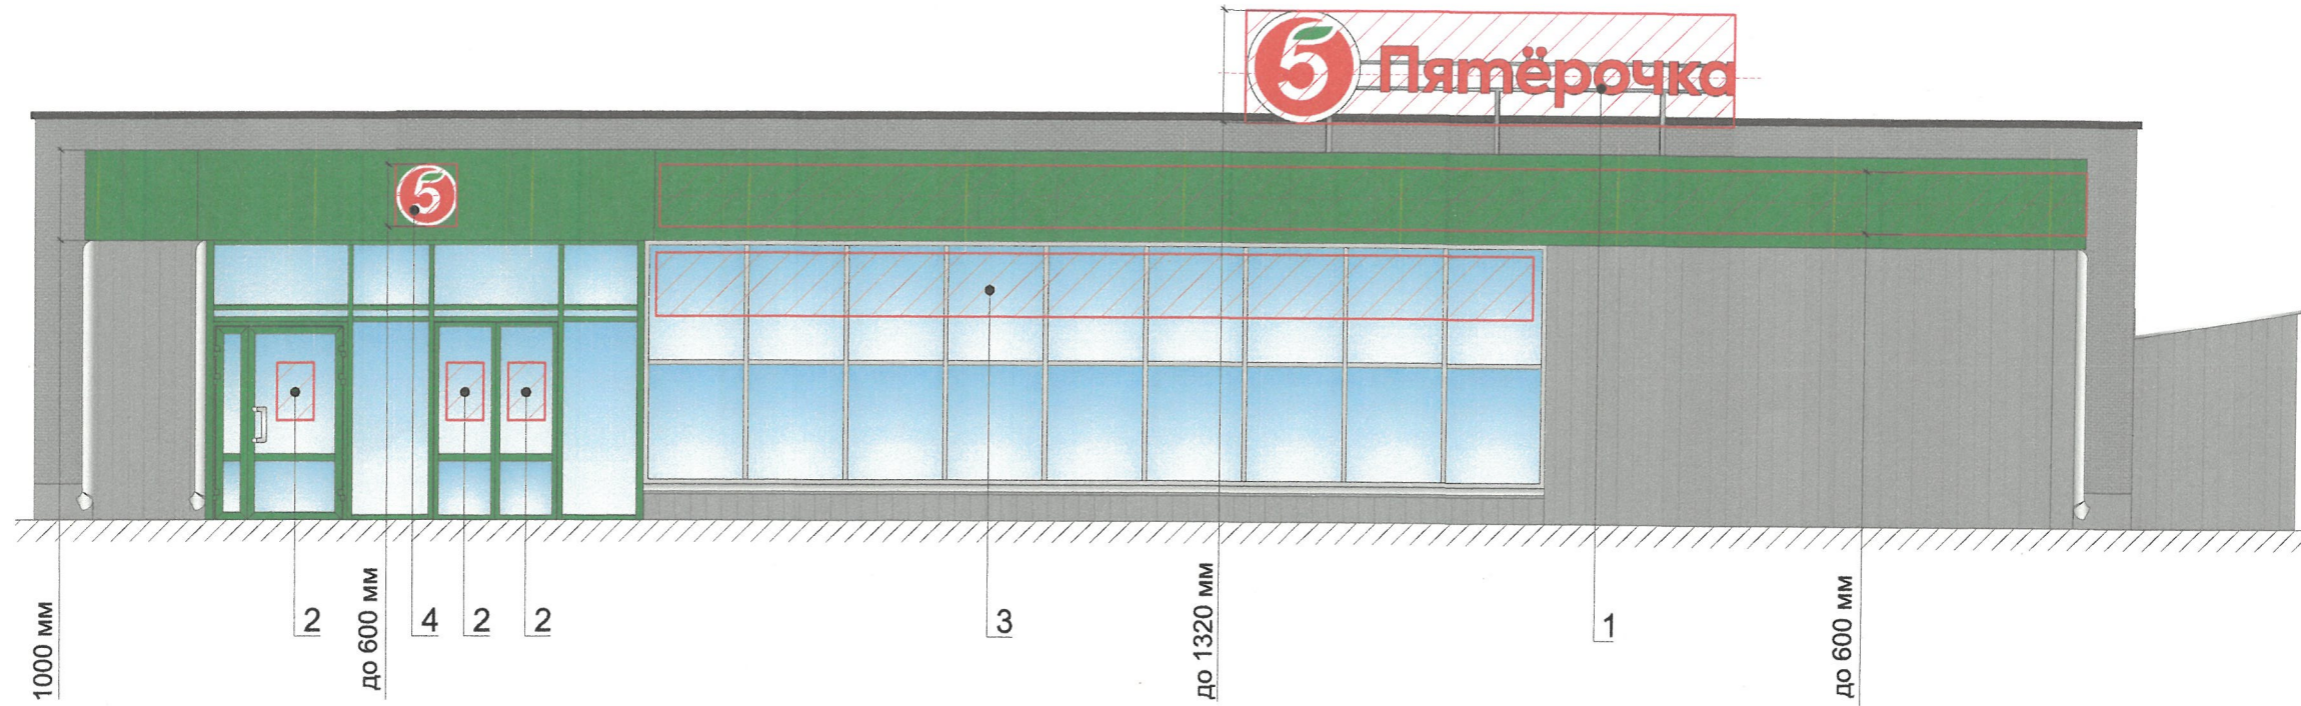


Схема компоновки объемных букв и/или логотипов, относительно оси и места размещения средств размещения информации

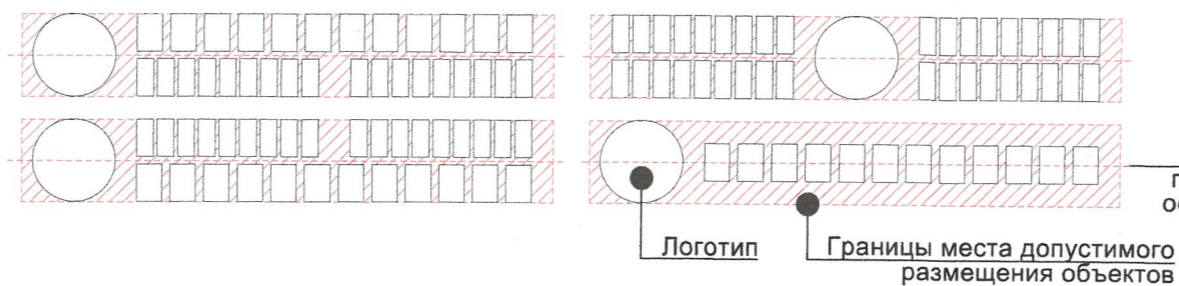

Управление архитектуры и городского дизайна
ДГА администрации г.Перми
СООТВЕТСТВУЕТ АРХИТЕКТУРНОМУ
ОБЛИКУ ГОРОДА ПЕРМИ
« 04 / 04 / 2024 »
Бресанов С.В. Подпись *Бресанов С.В.*




Ведомость средств размещения информации, рекламных конструкций

ПОЗ.	Тип объекта, материал, способы крепления	Цвет (с указанием RAL)	Наличие подсветки
1	Крышная конструкция в виде объемных букв и/или логотипов без подложки на металлическом каркасе. Металл, пластик, оргстекло	Фирменные цвета	Внешняя или внутренняя светодиодами
2	Информационная табличка (режимник). Одиночная или модульная (500x700). Оргстекло, пластик, металл, выклейки	Одиночная: фирменные цвета Модульная: фон - прозрачная основа, текст 50% от фона	Без подсветки
3	Вывеска в виде сплошной панели (высотой не более половины высоты одного остекления витрины, витража, оконного блока шириной, не более половины ширины одного остекления витрины, витража, оконного блока) путем крепления такой панели подвесами к верхней части проема витрины, витража, оконного блока (например, на тросах) с отступом от остекления не менее чем на 0,15 м. Металл, пластик, пленки.	Фирменные цвета	Внешняя или внутренняя светодиодами
4	Вывеска - объемные буквы и /или логотипы без подложки на металлических направляющих на фризе в цвет фриза. Металл, пластик, пленки	Фирменные цвета	Без подсветки

Условные обозначения

- 1 - Выноска и номер позиции согласно Ведомости средств размещения информации, рекламных конструкций
- - Единая горизонтальная ось средств размещения информации, рекламных конструкций
- ▨ - Место допустимого размещения средств размещения информации, рекламных конструкций

						ПР.2024.03.1895-ПФ			
						Колерный паспорт объекта капитального строительства по ул. Чердынской 7, Индустриального района г. Перми.			
Изм.	Кол. уч.	Лист	№ док.	Подпись	Дата	Одноэтажное здание с помещениями общественного назначения	Стадия	Лист	Листов
ГАП				Зинчук Е.С.	03.24		П	8	10
Н.контроль				Белошейкина Ю.И.	03.24				
Проверил				Белошейкина Ю.И.	03.24				
Разработал				Бармина Ю.С.	03.24	Размещение средств размещения информации, рекламных конструкций	ООО «ПРОЕКTKАДАСТРСИСТЕМ»		

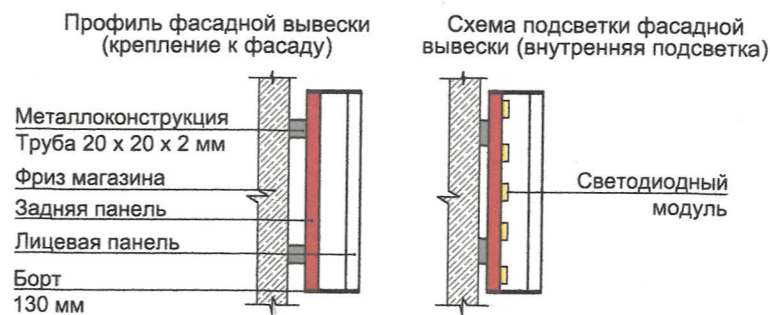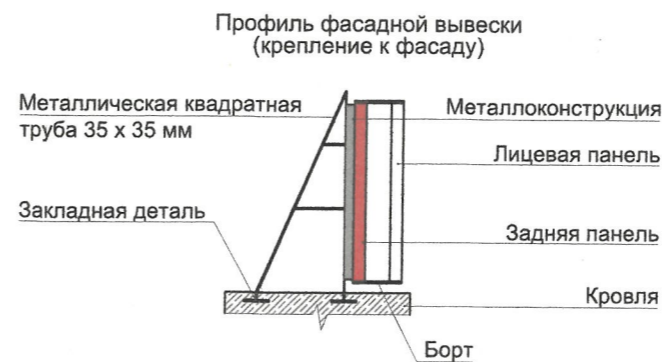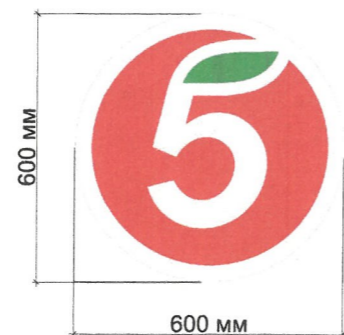

Описание
 Тип конструкции - фасадная вывеска из оргстекла
 Размер - 1320 мм x 6855 мм
 Основа - несущая металлическая конструкция (труба квадратного сечения 20x20x2 мм)
 Лицевая часть - оргстекло, бока - оргстекло
 Подсветка внутренняя - светодиодная
 Площадь вывески занимает 9 м²
 Фирменный шрифт: 5ka Sans Bold
 Фирменный цвет: буквы - белый, логотип 5 - RGB 235/35/22 (красный)

Описание
 Тип конструкции - фасадная вывеска панель-кронштейн из оргстекла
 Размер - 600 мм x 600 мм
 Основа - несущая металлическая конструкция (труба квадратного сечения 20x20x2 мм)
 Лицевая часть - оргстекло, бока - оргстекло
 Подсветка внутренняя - светодиодная
 Площадь вывески занимает 0,36 м²

Фирменный шрифт: 5ka Sans Bold
 Фирменный цвет: буквы - белый, логотип 5 - RGB 235/35/22 (красный)

Условия размещения средств размещения информации, рекламных конструкций:

1. Место размещения информации располагается относительно условной прямой линии - единой горизонтальной оси. Местоположение оси на фасаде определяется как половина расстояния между верхним и нижним архитектурным элементом (окна, наличники, карниз, фриз и др.), выделяющимся (западающим, выступающим) из плоскости стены.
2. Размещение вывесок и рекламных конструкций должно осуществляться в границах места допустимого размещения средств размещения информации, рекламных конструкций, установленных данным колерным паспортом объекта капитального строительства.
3. Размещение вывесок по отношению друг к другу, их конфигурация, наполненность информацией должны соответствовать Стандартным требованиям к вывескам, их размещению и эксплуатации (далее - Стандартные требования), утвержденным Решением Пермской городской Думы от 15.12.2020 № 277.
4. В случае, если планируемые к размещению вывески не соответствуют Стандартным требованиям и действующему колерному паспорту, требуется внесение изменений в колерный паспорт путем разработки нового колерного паспорта.
5. Максимальный размер информационных табличек - 0,5 м x 0,7 м (пункт 2.13 Стандартных требований).
6. Узел крепления каждого типа объекта информации разрабатывается отдельным рабочим проектом.
7. В случае размещения рекламной конструкции на фасаде здания, строения, сооружения, такая конструкция должна быть отражена в составе нового колерного паспорта, а ее размещение должно осуществляться в соответствии с действующим порядком установки эксплуатации рекламных конструкций на территории города Перми, утвержденным решением Пермской городской Думы от 27.01.2009 № 11, с последующим получением на установку и эксплуатацию рекламной конструкции в установленном порядке.
8. В случае возникновения спорных ситуаций с другими организациями в отношении мест размещения нестандартных вывесок, расположенных не в границах занимаемого помещения, регулирование конфликта и окончательное решение по размещению вывесок той или иной претендующей организации принимает владелец данного объекта.

У.О.
 Управление архитектуры и городского дизайна
 ДГА администрации г.Перми
**СООТВЕТСТВУЕТ АРХИТЕКТУРНОМУ
 ОБЛИКУ ГОРОДА ПЕРМИ**
 «04» 04. 2024
 Подпись *Бресанов С.В.*

						ПР.2024.03.1895-ПФ				
						Колерный паспорт объекта капитального строительства по ул. Чердынской 7, Индустриального района г. Перми.				
Изм.	Кол. уч.	Лист	№ док.	Подпись	Дата	Одноэтажное здание с помещениями общественного назначения	Стадия	Лист	Листов	
							п	9	10	
ГАП		Зинчук Е.С.		<i>Зинчук Е.С.</i>	03.24		Размещение средств размещения информации, рекламных конструкций	ООО «ПРОЕКТАДАСТРСИСТЕМ»		
Н.контроль		Белошейкина Ю.И.		<i>Белошейкина Ю.И.</i>	03.24					
Проверил		Белошейкина Ю.И.		<i>Белошейкина Ю.И.</i>	03.24					
Разработал		Бармина Ю.С.		<i>Бармина Ю.С.</i>	03.24					

Согласовано

Позиция согласно ведомости отделки фасадов 4	Координаты цвета RAL 9016	C:	3	2, 8, 9, 11	Позиция согласно ведомости отделки фасадов	Координаты цвета RAL 6037	C:	85	
		M:	0				M:	16	
		Y:	0				Y:	100	
		K:	0				K:	0	
		R:	247				R:	0	
		G:	251				G:	143	
Позиция согласно ведомости отделки фасадов 4	Координаты цвета RAL 7047	C:	5	1, 3, 5, 6, 7, 8, 9, 10, 12, 13	Позиция согласно ведомости отделки фасадов	Координаты цвета RAL 7045	C:	5	
		M:	5				M:	0	
		Y:	5				Y:	0	
		K:	20				K:	45	
		R:	200				R:	141	
		G:	200				G:	146	
		B:	199			B:	149		

СОГЛАСОВАНО
 1^й заместитель начальника ДГА
 г. Перми - главный архитектор
 Д.Ю. Лапшин
 « 04 » 04 2024 г.

ПРИМЕЧАНИЕ: Цвета в стандарте RAL и цветовой палитре CMYK, RGB приведены с сайта <https://colorscheme.ru/> (каталог цветов RAL CLASSIC)

						ПР.2024.03.1895-ПФ			
						Колерный паспорт объекта капитального строительства по ул. Чердынской 7, Индустриального района г. Перми.			
Изм.	Кол. уч.	Лист	№ док.	Подпись	Дата	Одноэтажное здание с помещениями общественного назначения	Стадия	Лист	Листов
ГАП				Зинчук Е.С.	03.24		п	10	10
Н.контроль				Белошейкина Ю.И.	03.24				
Проверил				Белошейкина Ю.И.	03.24				
Разработал				Бармина Ю.С.	03.24	Эталоны колеров	ООО «ПРОЕКТАКАСТРСИСТЕМ»		