



Индивидуальный предприниматель
ИП Волик Максим Дмитриевич

№ 059-22-01-26-743 от 15.04.2024

Номер и дата входящего заявления о согласовании колерного паспорта

Заказчик - АО "ПРОДТОРГ"

ПАСПОРТ ВНЕШНЕГО ОБЛИКА ОБЪЕКТА КАПИТАЛЬНОГО СТРОИТЕЛЬСТВА (КОЛЕРНЫЙ ПАСПОРТ)

АДРЕС ОБЪЕКТА: город Пермь, административный район Мотовилихинский,
улица Восстания, здание (строение) № 97 стр 2

шифр ВИП-2024-003-КПФ

ПЕРМЬ, 2024 г.

Ведомость чертежей

ЛИСТ	НАИМЕНОВАНИЕ	ПРИМЕЧАНИЯ
1-2	Общие данные	
3	Существующее состояние фасадов (фотофиксация)	
4	Главный фасад	
5-6	Боковые фасады	
7	Дворовой фасад	
8-9	Размещение средств размещения информации, рекламных конструкций	
10-12	Архитектурно-художественная подсветка	
13	Эталоны колеров	

Ведомость отделки фасадов

ПОЗ.	ЭЛЕМЕНТ ФАСАДА	ЭТАЛОН КОЛЕРА	ОБОЗНАЧЕНИЕ	ВИД ОТДЕЛКИ	ПРИМЕЧАНИЕ
1	Поле стен, тип 1		RAL 7024	Сендвич-панели	
2	Декоративные элементы		RAL 7038	Перфорированный стальной лист	
3	Переплеты витражей, окон		RAL 7024 RAL 7038	ПВХ-профиль	
4	Дверные блоки, тип 1		RAL 7024	ПВХ-профиль	
5	Дверные блоки, тип 2		RAL 7038	Металл с покраской атмосферостойкой краской	
6	Кровля		RAL 7024	Наплавляемая, гидроизоляционная	
7	Отливы		RAL 7024	Оцинкованная сталь с полимерным покрытием	
8	Металлические элементы, стойки, ограждения, площадки		RAL 7024	Металл с покраской атмосферостойкой краской	
9	Водосточная система		RAL 2002	Оцинкованная сталь с полимерным покрытием	
10	Козырек		RAL 7038	Оцинкованная сталь с полимерным покрытием	

Пояснительная записка

Объект капитального строительства - 1-этажное здание, расположенное по адресу: г.Пермь, Мотовилихинский район, ул.Восстания, д.97 стр. 2.

Год постройки и ввода в эксплуатацию: новое строительство.

Ранее согласованные колерные паспорта: от 19.03.2024 № 059-22-01-26-518.

Нахождение в границах зон объектов культурного наследия: рассматриваемый объект не располагается в границах зон объектов культурного наследия.

В плане здание прямоугольной конфигурации.

Тип здания: смешанного типа.

Кровля: рулонная наплавляемая.

Настоящим колерным паспортом вносятся изменения в ранее согласованный колерный паспорт №059-22-01-26-518 от 19.03.2024 в части уточнения видов отделки и их цветового решения на главном, боковом и двореком фасадах в связи с изменением витража из-за устройства двери на главном фасаде, устройстве разгрузочной площадки на боковом фасаде, устройства дверного проема с площадкой на двореком фасаде, уточняются виды и места размещения средств размещения информации, рекламных конструкций, в том числе в части размещения вывесок магазина "Чижик" на главном фасаде здания.

Цветовое решение и применяемые материалы обеспечивают комплексное решение всех элементов фасадов, единство архитектурного облика здания. Средства размещения информации, рекламные конструкции не нарушают архитектурный облик здания.

В соответствии с Градостроительным кодексом Российской Федерации, решением Пермской городской Думы от 15.12.2020 № 277 «Об утверждении Правил благоустройства территории города Перми» и постановлением администрации города Перми от 22.02.2017 № 130 «Об утверждении формы и Порядка согласования паспорта внешнего облика объекта капитального строительства (колерного паспорта)» колерные паспорта либо их изменения не являются разрешительной документацией на строительство, реконструкцию объекта капитального строительства; не являются правовым основанием на устройство пристроек, навесов, козырьков и других архитектурных элементов объекта капитального строительства.

Предметом согласования данного колерного паспорта являются: принятые цветовые решения элементов фасада, применяемые материалы существующего объекта недвижимости, а также определение возможных типов размещения средств размещения информации на нем. Средства размещения информации, рекламные конструкции, не соответствующие типу и местам их возможного размещения, предусмотренные данным колерным паспортом или Стандартным требованиям (Решение Пермской городской Думы № 277 от 15.12.2020), подлежат демонтажу.

СОГЛАСОВАНО
1^й заместитель начальника ДГА
г. Перми - главный архитектор
Д.Ю. Лапшин
20.04.24 г.

						ВИП-2024-003-КПФ			
						Колерный паспорт объекта капитального строительства по ул.Восстания, д.97 стр.2 Мотовилихинского района города Перми.			
Изм.	Кол.уч.	Лист	№ док.	Подп.	Дата	Стадия	Лист	Листов	
						Нежилое здание торгового назначения	П	1	13
Разраб.	Волик				04.24				
						Общие данные (начало)	ИП Волик М.Д. ОГРНИП 312590727100061		

Ситуационный план



Условные обозначения

- 1 - нежилое здание, по адресу: г.Пермь, Мотовилихинский район, ул.Восстания, д. 97 стр. 2
- - Фасады с местами размещения средств размещения информации, рекламных конструкций.
- - Границы земельного участка, предоставленного для размещения здания: 59:01:4211227:16
- - Красные линии
- ▨ - Земельный участок, кадастровый номер участка 59:01:4211227:16

ПРИМЕЧАНИЕ:

Границы земельного участка и его номер приведены с сайта <https://pkk.rosreestr.ru/>
 Красные линии приведены с сайта <https://isogd.gorodperm.ru/>

Ведомость ссылочных и прилагаемых документов

Обозначение	Наименование	Примечание
Ссылочные документы		
Решение Пермской городской Думы от 15.12.2020 №277	Об утверждении Правил благоустройства территории города Перми	
Постановление администрации г. Перми от 22.02.2017 №130	Об утверждении формы и Порядка согласования паспорта внешнего облика объекта капитального строительства (колерного паспорта)	
№ 059-22-01-26-518 от 19.03.2024	Паспорт внешнего облика объекта капитального строительства (колерный паспорт). Адрес объекта: г.Пермь, административный район Мотовилихинский, ул.Восстания, здание (строение) № 97. Шифр 151-23-КП	Согласован 04.04.2024

ИНСТРУКЦИЯ
 о порядке производства работ, связанных
 с окраской фасадов и всех наружных частей зданий,
 сооружений, строений, расположенных на территории города Перми.

1. Окраска (отделка) фасадов и всех наружных частей зданий, сооружений, строений, расположенных на территории города Перми, может производиться лишь на основании паспорта внешнего облика объекта капитального строительства (колерного паспорта), согласованного с департаментом градостроительства и архитектуры администрации г. Перми (далее - ДГА).
2. До начала процесса окраски (отделки) здания или какого-либо сооружения должны быть произведены работы по капитальному ремонту всех без исключения его наружных частей, подлежащих окраске.
3. До начала ремонта зданий, имеющих газосветовую рекламу, сообщить рекламораспространителю о предстоящих работах на фасаде здания с целью сохранения вывесок либо их демонтажа.
4. Полуразрушенные и разрушенные архитектурные художественно-скульптурные элементы фасада: карнизы, фризy, колонны, пилястры, сандрики, кронштейны, обрамления проемов, различные лепные украшения, барельефы, мозаика, художественная роспись и т.п. подлежат обязательному восстановлению в своем первоначальном виде. Категорически запрещается производить окраску здания без предварительного восстановления указанных элементов декора фасада.
5. Металлические поверхности отдельных элементов фасада: чугунные решетки, ограждения балконов и лестниц, элементы входных групп, двери, кронштейны и прочие архитектурно-художественные элементы фасада перед окраской очищаются от грязи, ржавчины, старой краски и покрываются вновь атмосферостойкой краской для металлических поверхностей.
6. В соответствии с выданными образцами цвета (колерами) на окраску (отделку) здания организация, производящая ремонт здания, составляет пробные образцы цвета, которые наносятся на подготовленную для покраски поверхность стены в уровне 1-го этажа здания (не выше 1,5 метров от земли).
7. Проверку и согласование пробного образца цвета (выкрас колера) производит уполномоченный представитель ДГА. Без указанных проверки и согласования производить окраску (отделку) фасадов здания категорически запрещается.
8. Домууправления, организации и учреждения, производящие окраску (отделку) и связанный с нею ремонт фасадов здания, несут ответственность за выполнение настоящей инструкции и могут быть привлечены к административной ответственности за ее нарушение в соответствии со статьей 6.8.2 «Нарушение требований к внешнему виду фасадов зданий, строений, сооружений» Закона Пермского края от 06.04.2015 № 460-ПК «Об административных правонарушениях в Пермском крае».
9. По всем вопросам, связанным с производством работ, необходимо обращаться в ДГА по адресу: г. Пермь, ул. Сибирская, 15, каб. 315, тел. 212-76-98.

						ВИП-2024-003-КПФ		
						Колерный паспорт объекта капитального строительства по ул.Восстания, д.97 стр.2 Мотовилихинского района города Перми.		
Изм.	Кол.уч	Лист	№ док.	Подп.	Дата	Стадия	Лист	Листов
Разраб.		Волик			04.24	Нежилое здание торгового назначения	п	2
						Общие данные (продолжение)		ИП Волик М.Д. ОГРНИП 312590727100061


Главный фасад



Боковой фасад



Дворовой фасад

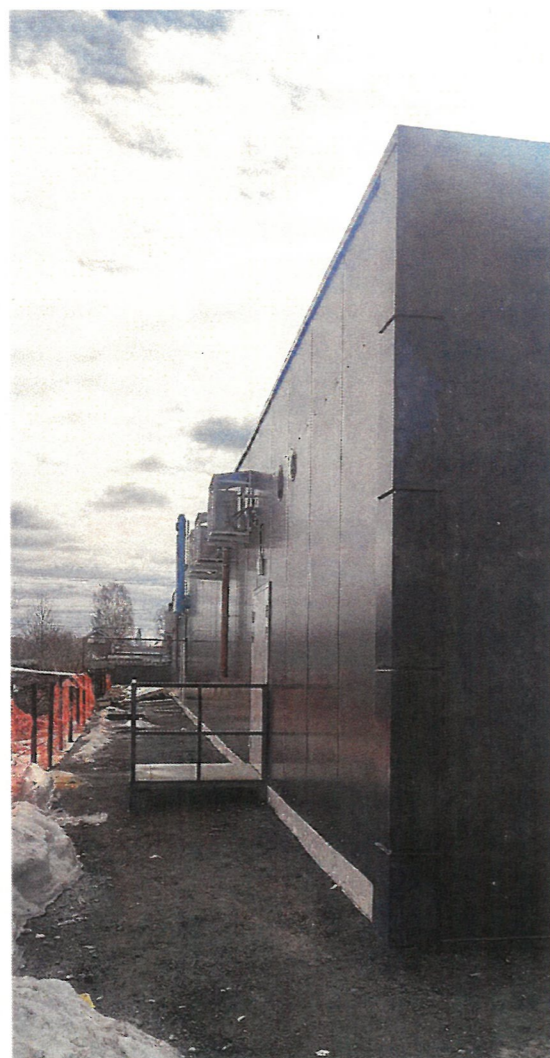


Боковой фасад



Фотофиксация выполнена: апрель 2024 года.

Изм.	Кол.уч	Лист	№ док.	Подп.	Дата	ВИП-2024-003-КПФ			
						Колерный паспорт объекта капитального строительства по ул. Восстания, д.97 стр.2 Мотовилихинского района города Перми.			
Разраб.	Волик				04.24	Нежилое здание торгового назначения	Стадия П	Лист 3	Листов
						Существующее состояние фасадов (фотофиксация)	ИП Волик М.Д. ОГРНИП 312590727100061		

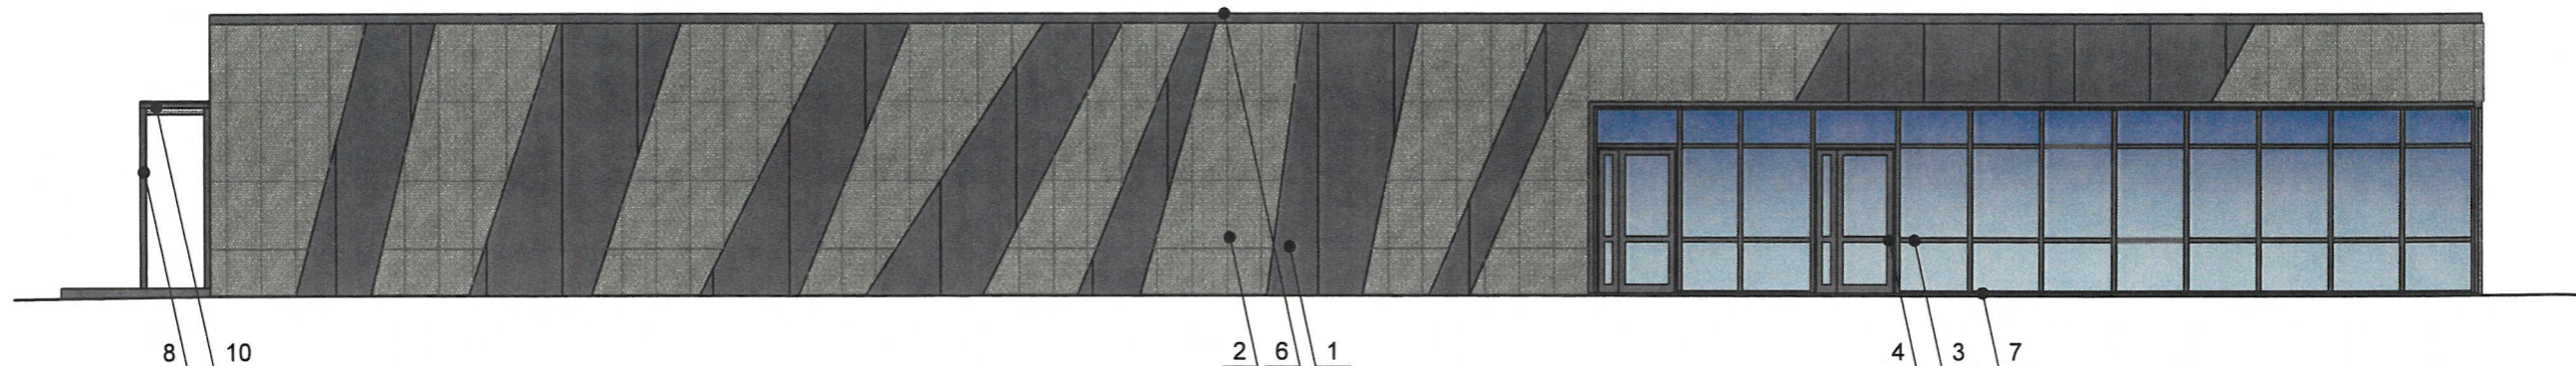


ПРИМЕЧАНИЕ:


1. В случае, если наружные лестницы при дополнительно устроенных входах в общественные помещения здания выходят за границы предоставленного земельного участка и красные линии квартала, то устройство дополнительных или переустройство существующих входных групп требует получения разрешения в установленном порядке.
2. Требования к входным группам установлены пунктом 11.7 Правил благоустройства территории города Перми, утвержденных Решением Пермской городской Думы от 15.12.2020 № 277.
3. При размещении новой входной группы, изменении входной группы при проведении реконструкции, капитального ремонта здания, строения, сооружения требуется разработка проекта колерного паспорта.
4. Размещение входных групп, расположенных в границах территорий достопримечательных мест на территории города Перми, должно соответствовать требованиям, установленным органом охраны объектов культурного наследия.
5. Требования к входным группам, расположенным в границах территорий общего пользования, за исключением входных групп, расположенных в границах территорий достопримечательных мест:
 - архитектурные элементы входных групп (крыльца, входная площадка, ступени, лестницы, ограждения, парапеты, роллетные системы (рольставни), козырьки, приемки, пандусы или подъемные устройства для маломобильных групп населения) должны быть выполнены параллельно фасаду здания, строения, сооружения на расстоянии не более чем 1,5 м от фасада здания, строения, сооружения и при условии сохранения ширины пешеходной зоны (тротуара) не менее 2 м;
 - размер входной площадки - 1,5 м x 1,85 м;
 - входная группа (прямоук) в подвальное или полуподвальное помещение должна быть выполнена параллельно фасаду здания, строения, сооружения с лестницей на расстоянии не более чем 1,5 м от фасада здания, строения, сооружения. По периметру входной группы (прямоука) устанавливается парапет высотой не более 0,5 м, над входной группой (прямоком) устанавливается козырек с водоотводом;
 - на высоте более 0,72 м от уровня земли входная группа должна быть выполнена за счет внутреннего пространства здания, строения, сооружения.
6. Ступени и входная площадка входных групп должны иметь противоскользящее покрытие или полосы.
7. На одном из торцов входной площадки может быть предусмотрен пандус или подъемное устройство для маломобильных групп населения.
8. Наружная кнопка вызывного устройства должна быть размещена в начале заезда на пандус или при входе на подъемное устройство для маломобильных групп населения.

СОГЛАСОВАНО
 1^й заместитель начальника ДГА
 г. Перми - главный архитектор
 Д.Ю. Лапшин
 « 15 » 04 2024 г.

Условные обозначения:


 1 - выноска и номер позиции согласно Ведомости отделки фасадов на листе 1

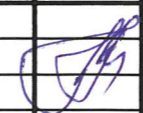						ВИП-2024-003-КПФ			
						Колерный паспорт объекта капитального строительства по ул. Восстания, д.97 стр.2 Мотовилихинского района города Перми.			
Изм.	Кол.уч.	Лист	№ док.	Подп.	Дата	Нежилое здание торгового назначения	Стадия	Лист	Листов
Разраб.		Волик			04.24		П	4	
						Главный фасад	ИП Волик М.Д. ОГРНИП 312590727100061		

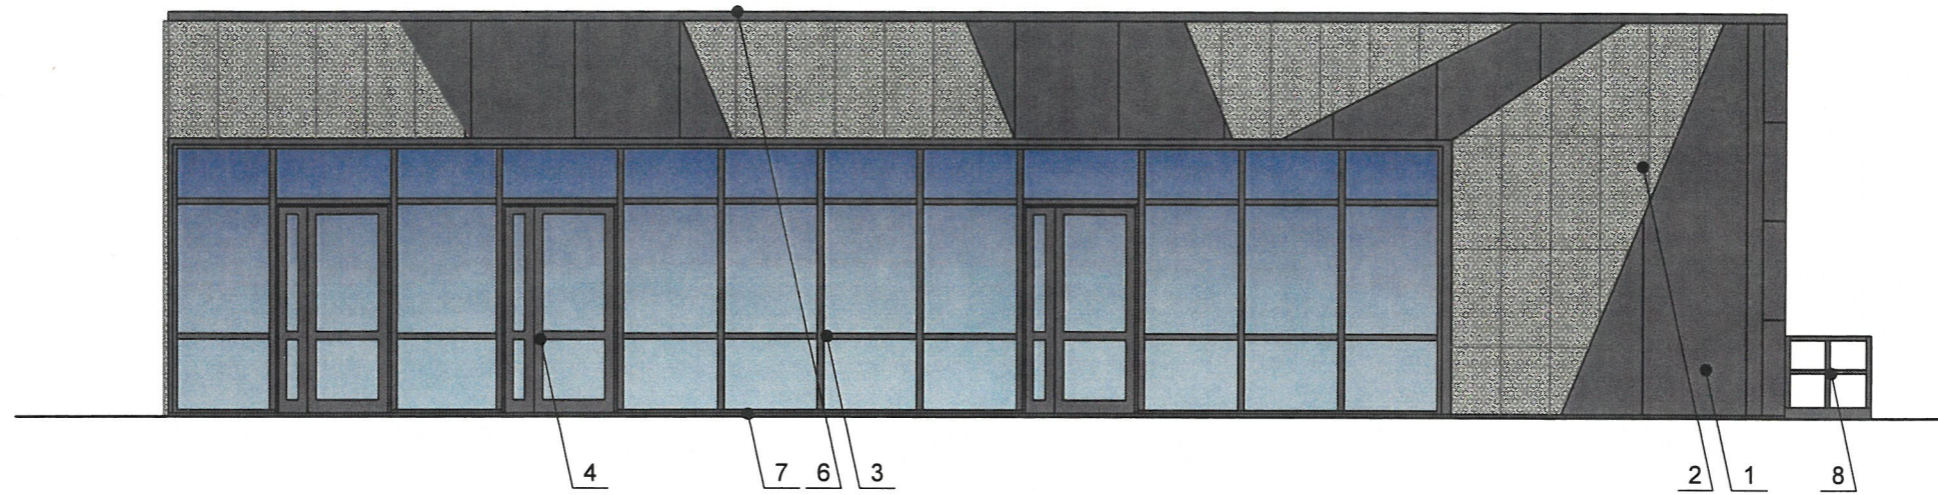

СОГЛАСОВАНО
 1^й заместитель начальника ДГА
 г. Перми - главный архитектор
 Д.Ю. Лапшин
 « 04 » 04 2024 г.


ПРИМЕЧАНИЕ:

1. Дополнительное оборудование - размещаемые на фасадах здания, строения, сооружения системы технического обеспечения эксплуатации зданий, строений, сооружений (наружные блоки систем кондиционирования и вентиляции, маскирующие ограждения (экраны, решетки), вентиляционные трубопроводы, антенны, видеокамеры наружного наблюдения, электрощиты, кабельные линии, иное подобное оборудование), защитные устройства (решетки, рольставни), почтовые ящики, часы, банкоматы, элементы архитектурно-художественной подсветки, флажки и иное оборудование.
2. Размещение дополнительного оборудования, дополнительных элементов и устройств на фасадах объектов капитального строительства допускается при соблюдении следующих условий:
 - соответствие размещения дополнительного оборудования архитектурному решению фасадов, предусмотренному проектной документацией, в соответствии с которой осуществлено строительство (реконструкция) Объекта, с привязкой к единой (вертикальной, горизонтальной) системе осей фасадов;
 - единая горизонтальная ось - условная прямая линия. Определяется как половина расстояния между верхним и нижним архитектурным элементом (окна, наличники, карниз, фриз и другие), выделяющимся (западающим, выступающим) из плоскости стены;
 - единая вертикальная ось - условная прямая линия. Определяется как половина расстояния между границами одного архитектурного элемента (окна, двери, колонны) либо между двумя архитектурными элементами (окна, двери, колонны);
 - комплексное решение размещения оборудования - единое архитектурное и цветовое решение (в том числе размер, форма, материал);
 - размещение дополнительного оборудования на архитектурных деталях, элементах декора, поверхностях с ценной архитектурной отделкой, а также крепление, ведущее к повреждению архитектурных поверхностей, не допускаются.
3. Наружные системы кондиционирования устанавливаются: у помещений - за счет пространства помещений, или на кровлю.
4. Внешние блоки кондиционирования закрываются декоративными экранами в цвет фасада.

Условные обозначения:

 - выноска и номер позиции согласно Ведомости отделки фасадов на листе 1


ВИП-2024-003-КПФ						
Колерный паспорт объекта капитального строительства по ул. Восстания, д.97 стр.2 Мотовилихинского района города Перми.						
Изм.	Кол.уч.	Лист	№ док.	Подп.	Дата	Стадия Лист Листов
Разраб.	Волик				04.24	Нежилое здание торгового назначения П 5
						Боковой фасад ИП Волик М.Д. ОГРНИП 312590727100061

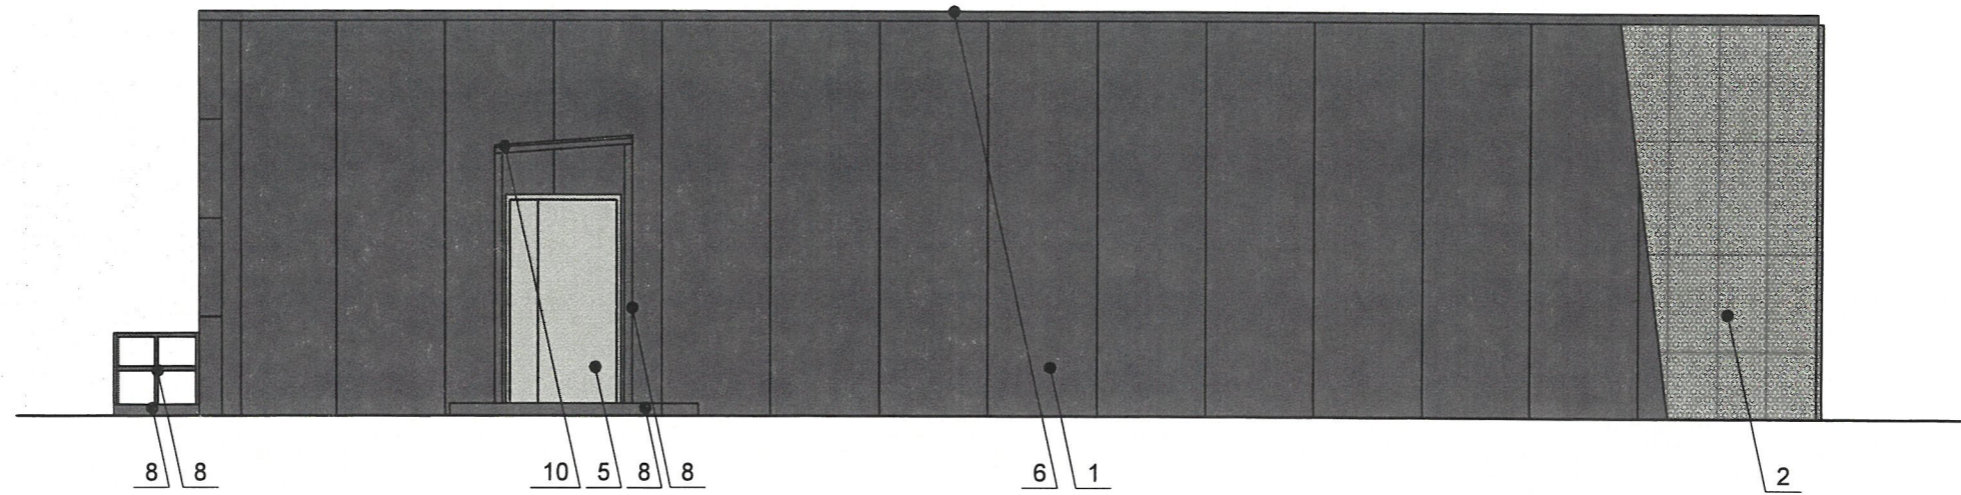

Проектируемая площадка разгрузки

Вид 1

План проектируемой площадки разгрузки

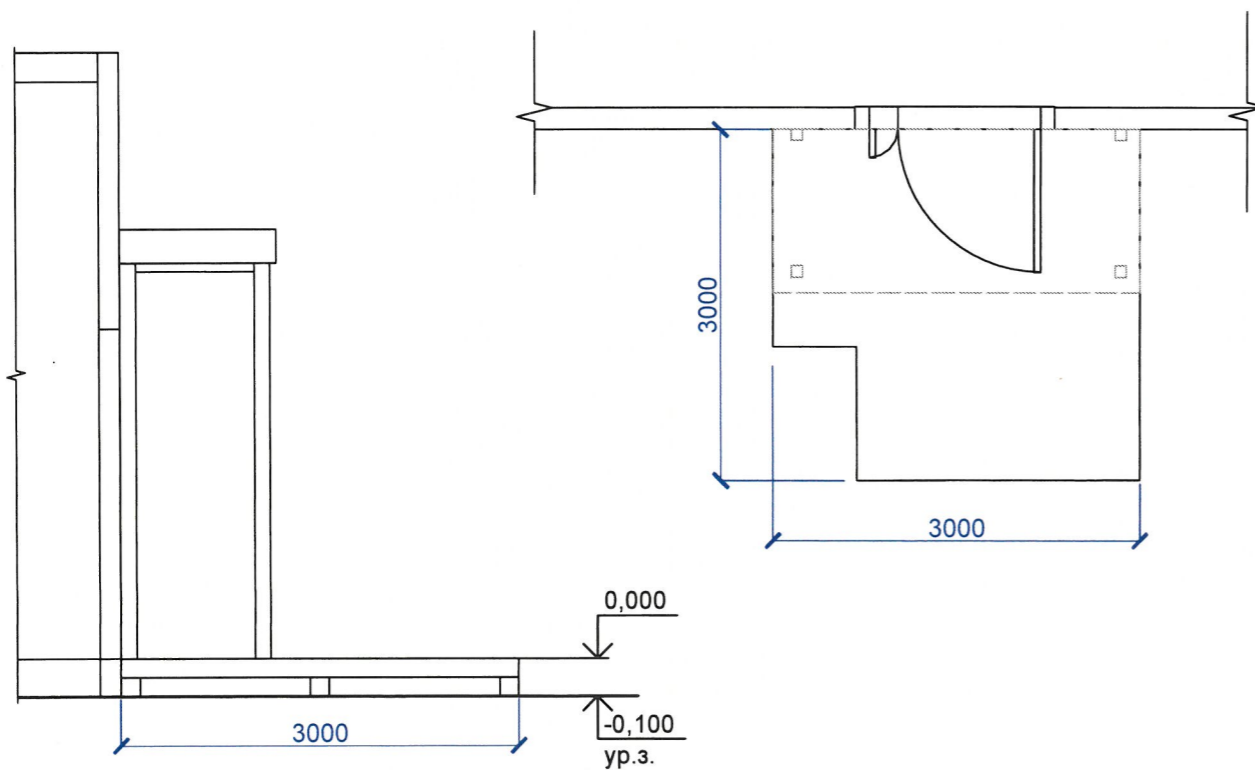


СОГЛАСОВАНО
 1^й заместитель начальника ДГА
 г. Перми - главный архитектор
 Д.Ю. Лапшин
 « 18 » 04 2024 г.

Условные обозначения:

1 - выноска и номер позиции согласно Ведомости отделки фасадов на листе 1

Примечание: 1. Условия размещения дополнительного оборудования см. лист 5.
 2. Условия устройства и переустройства входных групп см. лист 4


						ВИП-2024-003-КПФ			
						Колерный паспорт объекта капитального строительства по ул. Восстания, д.97 стр.2 Мотовилихинского района города Перми.			
Изм.	Кол.уч.	Лист	№ док.	Подп.	Дата	Нежилое здание торгового назначения	Стадия	Лист	Листов
Разраб.	Волик				04.24		П	6	
						Боковой фасад	ИП Волик М.Д. ОГРНИП 312590727100061		

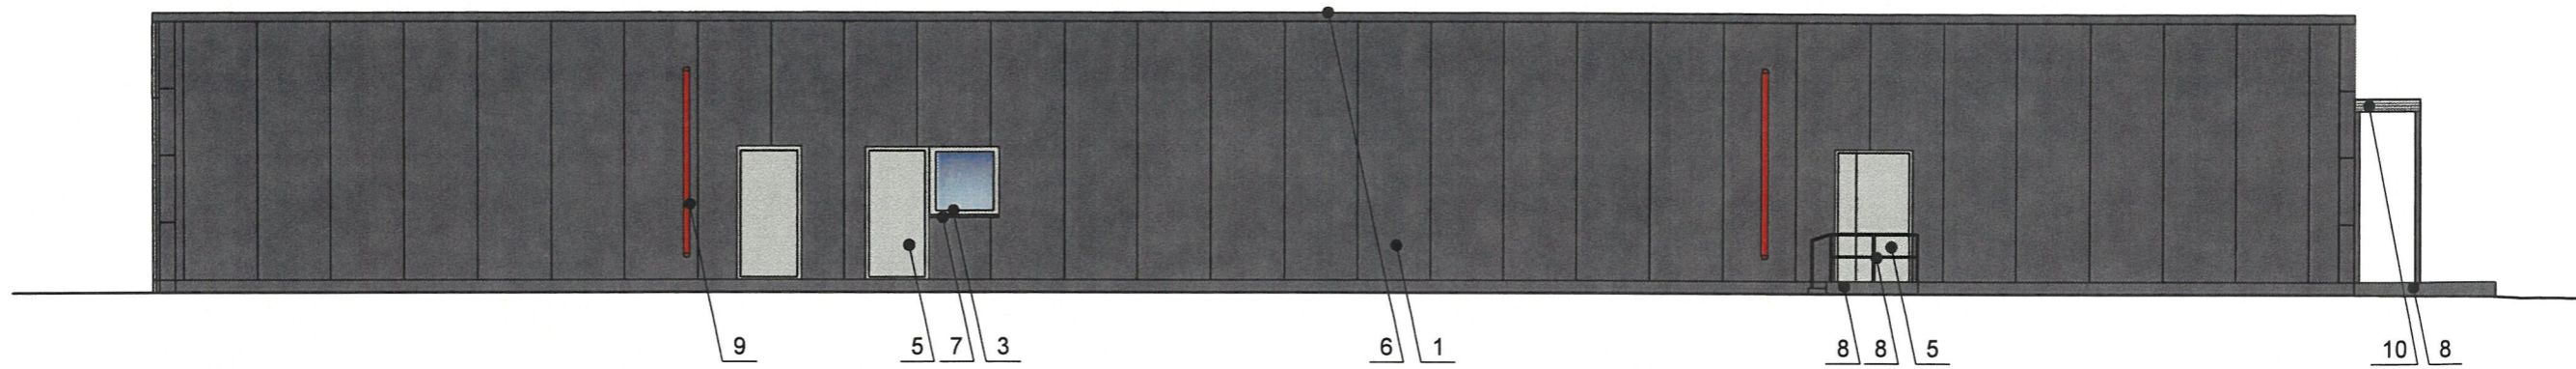

Проектируемая входная группа

Вид 1

План проектируемой входной группы

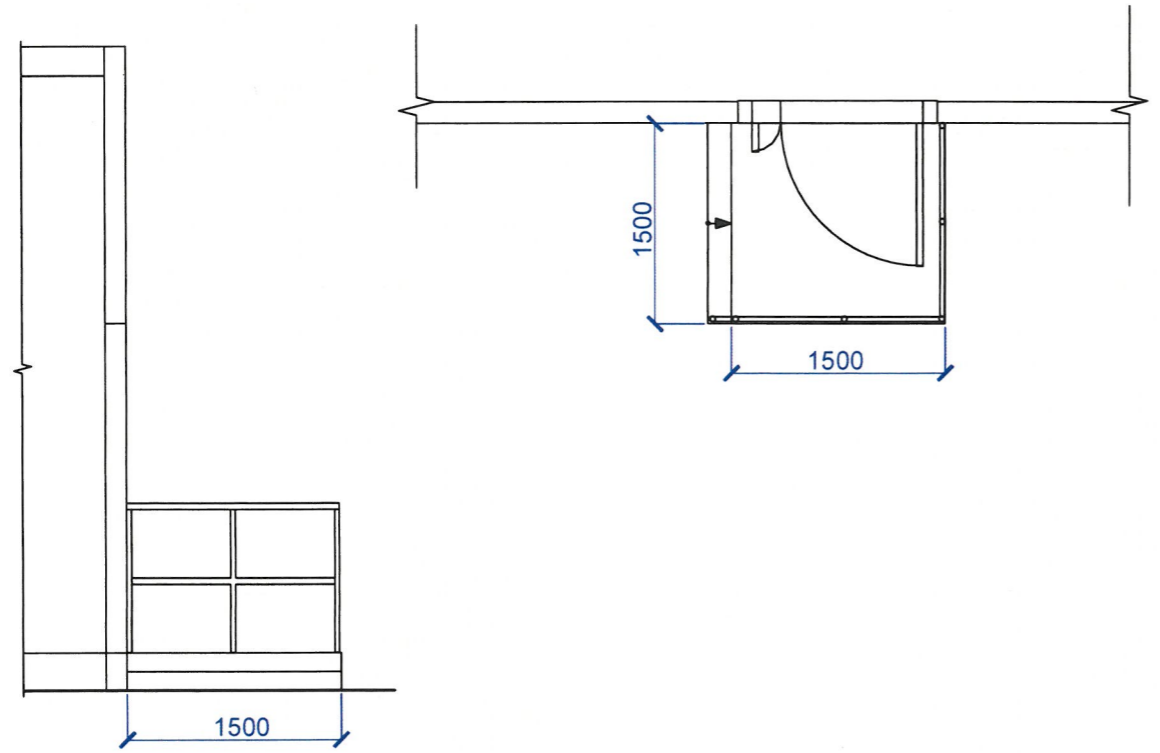


СОГЛАСОВАНО
 1^й заместитель начальника ДГА
 г. Перми - главный архитектор
 Д.Ю. Лапшин
 «18» 04 2024 г.

Условные обозначения:


1 - выноска и номер позиции согласно Ведомости отделки фасадов на листе 1

Примечание: 1. Условия размещения дополнительного оборудования см. лист 5.
 2. Условия устройства и переустройства входных групп см. лист 4

						ВИП-2024-003-КПФ		
						Колерный паспорт объекта капитального строительства по ул. Восстания, д.97 стр.2 Мотовилихинского района города Перми.		
Изм.	Кол.уч.	Лист	№ док.	Подп.	Дата	Стадия	Лист	Листов
Разраб.	Волик				04.24	Нежилое здание торгового назначения	п	7
						Дворовой фасад	ИП Волик М.Д. ОГРНИП 312590727100061	

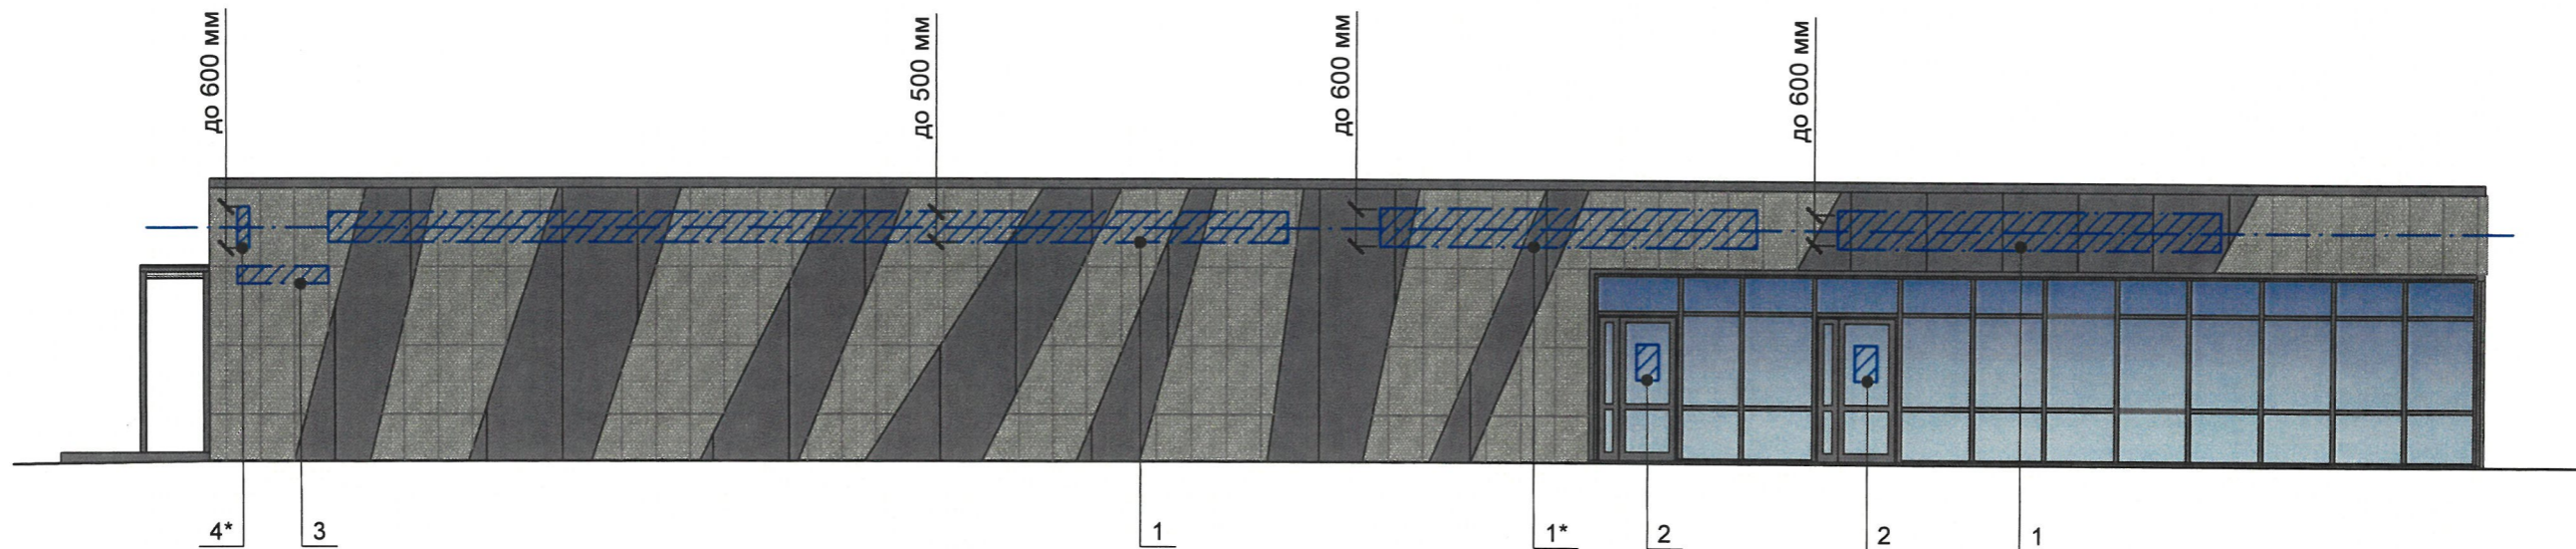

Панель-кронштейн «ЧИЖИК»
на главном фасаде (поз.4*)

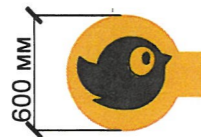

Вывеска «ЧИЖИК Продукты по улётным ценам»
на главном фасаде (поз.1*)



Управление архитектуры и городского дизайна
ДГА администрации г.Перми
СООТВЕТСТВУЕТ АРХИТЕКТУРНОМУ
ОБЛИКУ ГОРОДА ПЕРМИ
«18» 04/2024
Подпись: *Марасов*

Условные обозначения:


- Выноска и номер позиции согласно Ведомости средств размещения информации, рекламных конструкций
- Место допустимого размещения средств размещения информации, рекламных конструкций
- Ось размещения средств размещения информации, рекламных конструкций

Примечание: Условия размещения средств размещения информации, см. лист 9.
Схемы компоновки, узлы крепления, см. лист 9.

Ведомость средств размещения информации, рекламных конструкций


ПОЗ.	Тип объекта, материал, способы крепления	Цвет (с указанием RAL)	Наличие подсветки
1	Вывеска - объемные буквы и/или логотипы без подложки на металлических направляющих в цвет фасада на стене здания. Металл, пластик, пленки	Фирменные цвета	Внешняя или внутренняя, светодиодами
2	Информационная табличка (режимник). Одиночная (500x700). Оргстекло, металл, пластик, выклейки.	Фирменные цвета	Без подсветки
3	Указатель с наименованием улицы и номером дома (здания) (пункт 11.4.2 Решения Пермской городской Думы от 15.12.2020 № 277). Пластик, металл.	Синий: (R-(0), G-(20), B-(120), белый	Возможна внутренняя подсветка
4	Панель-кронштейн. Оргстекло, металл, пластик.	Фирменные цвета	Внутренняя или контурная подсветка

ВИП-2024-003-КПФ						
Колерный паспорт объекта капитального строительства по ул. Восстания, д.97 стр.2 Мотовилихинского района города Перми.						
Изм.	Кол.уч	Лист	№ док	Подп.	Дата	
Разраб.	Волик			<i>Волик</i>	04.24	Нежилое здание торгового назначения
						Стадия Лист Листов
						П 8
						ИП Волик М.Д. ОГРНИП 312590727100061

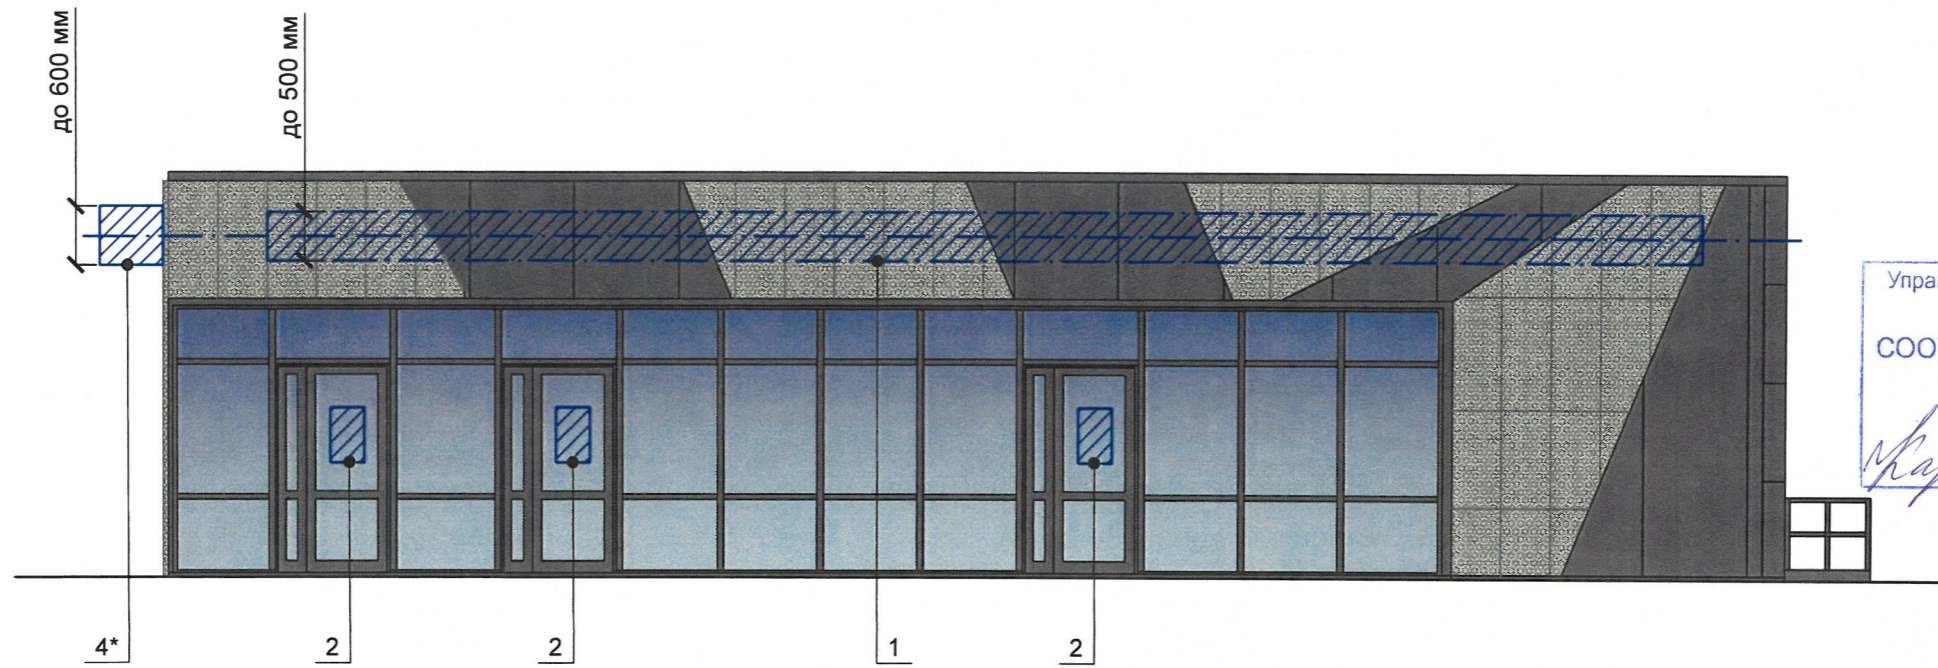

Управление архитектуры и городского дизайна
ДГА администрации г.Перми
**СООТВЕТСТВУЕТ АРХИТЕКТУРНОМУ
ОБЛИКУ ГОРОДА ПЕРМИ**
«18» 04/2024
Подпись: *Маравицкий*

Схемы компоновки объемных букв и/или логотипов, относительно оси и места размещения средств размещения информации

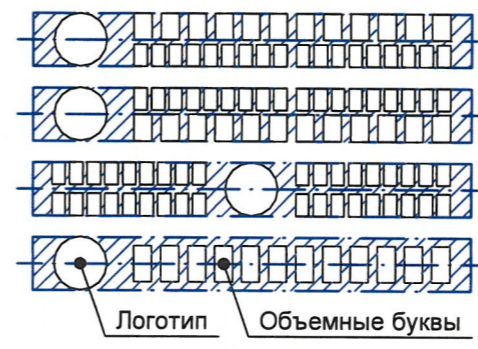

Узел крепления средств размещения информации (поз. 1)



Условия размещения средств размещения информации:


1. Место размещения информации располагаются относительно условной прямой линии - единой горизонтальной оси. Местоположение оси на фасаде определяется как половина расстояния между верхним и нижним архитектурным элементом (окна, наличники, карниз, фриз и др.), выделяющимся (западающим, выступающим) из плоскости стены.
2. Размещение вывесок и рекламных конструкций должно осуществляться в границах места допустимого размещения средств размещения информации, рекламных конструкций, установленных данным колерным паспортом объектом капитального строительства.
3. Размещение вывесок по отношению друг к другу, их конфигурация, наполненность информацией должны соответствовать Стандартным требованиям к вывескам, их размещению и эксплуатации (далее - Стандартные требования), утвержденным Решением Пермской городской Думы от 15.12.2020 №277.
4. В случае, если планируемые к размещению вывески не соответствуют Стандартным требованиям и действующему колерному паспорту, требуется внесение изменений в колерный паспорт путем разработки нового колерного паспорта.
5. Максимальный размер информационных табличек - 0,5 м x 0,7 м (пункт 2.13 Стандартных требований).
6. Узел крепления каждого типа объекта информации разрабатывается отдельным рабочим проектом.
7. В случае размещения рекламной конструкции на фасаде здания, строения, сооружения, такая конструкция должна быть отражена в составе нового колерного паспорта, а ее размещение должно осуществляться в соответствии с действующим порядком установки эксплуатации рекламных конструкций на территории города Перми, утвержденным решением Пермской городской Думы от 27.01.2009 № 11, с последующим получением на установку и эксплуатацию рекламной конструкции в установленном порядке.
8. В случае возникновения спорных ситуаций с другими организациями в отношении мест размещения вывесок, расположенных не в границах занимаемого помещения, регулирование конфликта и окончательное решение по размещению вывесок той или иной претендующей организации принимает владелец данного объекта.

Условные обозначения:

- 1 - Выноска и номер позиции согласно Ведомости средств размещения информации, рекламных конструкций
- ▨ - Место допустимого размещения средств размещения информации, рекламных конструкций
- — — - Ось размещения средств размещения информации, рекламных конструкций

Примечание: Ведомость средств размещения информации, рекламных конструкций см. лист 8.

						ВИП-2024-003-КПФ			
						Колерный паспорт объекта капитального строительства по ул. Восстания, д.97 стр.2 Мотовилихинского района города Перми.			
Изм.	Кол.уч	Лист	№ док.	Подп.	Дата	Нежилое здание торгового назначения	Стадия	Лист	Листов
Разраб.	Волик			<i>[Signature]</i>	04.24		П	9	
						Размещение средств размещения информации, рекламных конструкций Боковой фасад	ИП Волик М.Д. ОГРНИП 312590727100061		

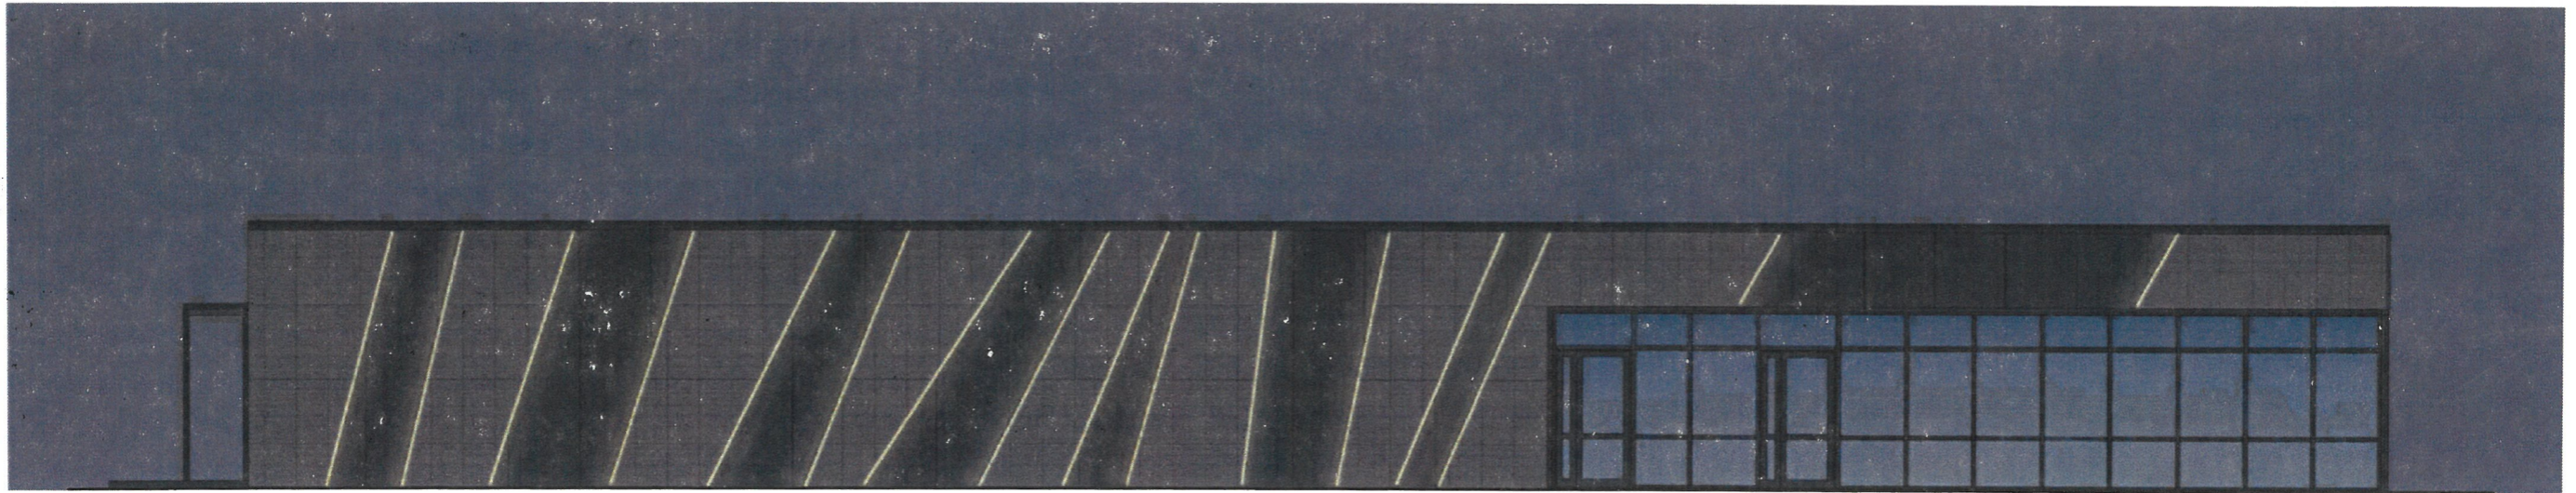

СОГЛАСОВАНО
 1^й заместитель начальника ДГА
 г. Перми - главный архитектор
 Д.Ю. Лапшин
 «18» 04 2024 г.

Условные обозначения:


— светодиодная лента (световая температура 3500 К, напряжение 12 Вольт, мощность 14,4 Вт)

ПРИМЕЧАНИЕ:

Необходимые требования архитектурно-художественной подсветки объектов:

1. Отсутствие слепящего действия на водителей транспортных средств и пешеходов.
2. Устанавливаются с учетом особенностей композиции фасада здания, без ущерба визуальным характеристикам.
3. Обеспечение хорошей видимости и выразительности в вечернее время.
4. Соотношение фоновых акцентных элементов световой композиции.

						ВИП-2024-003-КПФ			
						Колерный паспорт объекта капитального строительства по ул. Восстания, д.97 стр.2 Мотовилихинского района города Перми.			
Изм.	Кол.уч.	Лист	№ док.	Подп.	Дата	Нежилое здание торгового назначения	Стадия	Лист	Листов
							П	10	
Разраб.	Волик				04.24	Архитектурно-художественная подсветка Главный фасад	ИП Волик М.Д. ОГРНИП 312590727100061		

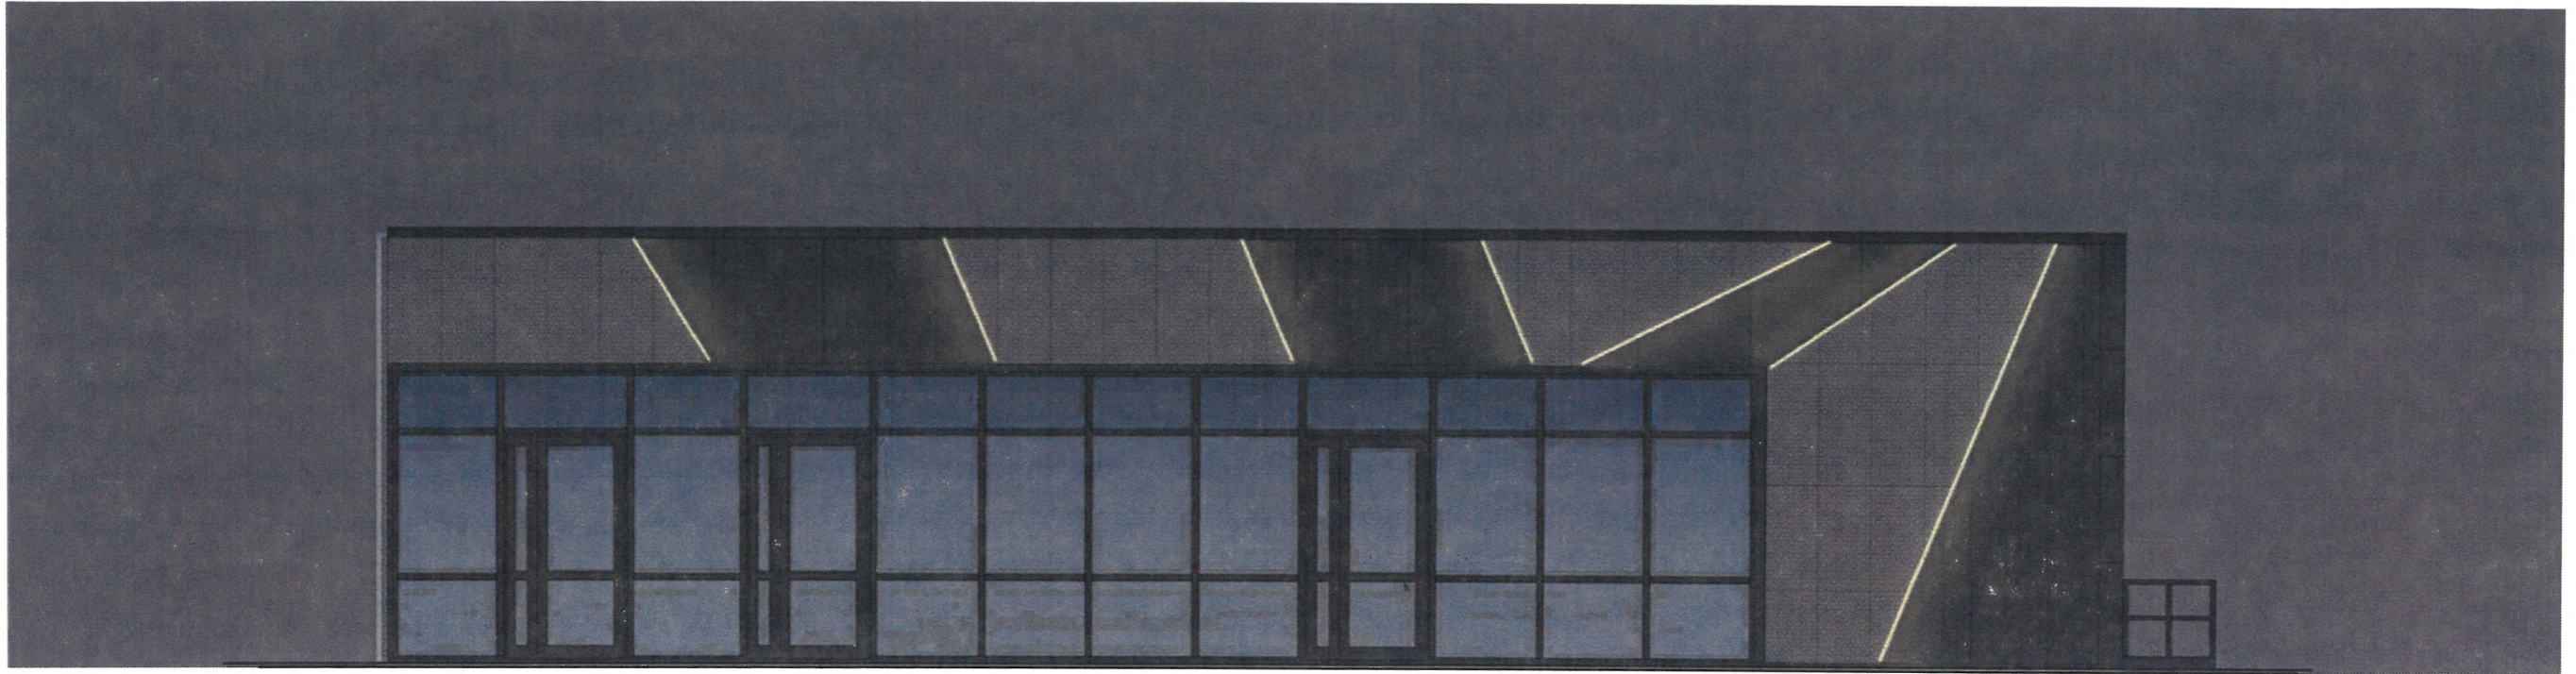

СОГЛАСОВАНО
 1^й заместитель начальника ДГА
 г. Перми - главный архитектор
 Д.Ю. Лапшин
 «18» 04 2024 г.

Условные обозначения:


— светодиодная лента (световая температура 3500 К, напряжение 12 Вольт, мощность 14,4 Вт)

ПРИМЕЧАНИЕ:

Необходимые требования архитектурно-художественной подсветки объектов:

1. Отсутствие слепящего действия на водителей транспортных средств и пешеходов.
2. Устанавливаются с учетом особенностей композиции фасада здания, без ущерба визуальным характеристикам.
3. Обеспечение хорошей видимости и выразительности в вечернее время.
4. Соотношение фоновых акцентных элементов световой композиции.

ВИП-2024-003-КПФ						
Колерный паспорт объекта капитального строительства по ул. Восстания, д.97 стр.2 Мотовилихинского района города Перми.						
Изм.	Кол.уч.	Лист	№ док.	Подп.	Дата	
Разраб.	Волик				04.24	Нежилое здание торгового назначения
						Архитектурно-художественная подсветка Боковой фасад
						ИП Волик М.Д. ОГРНИП 312590727100061

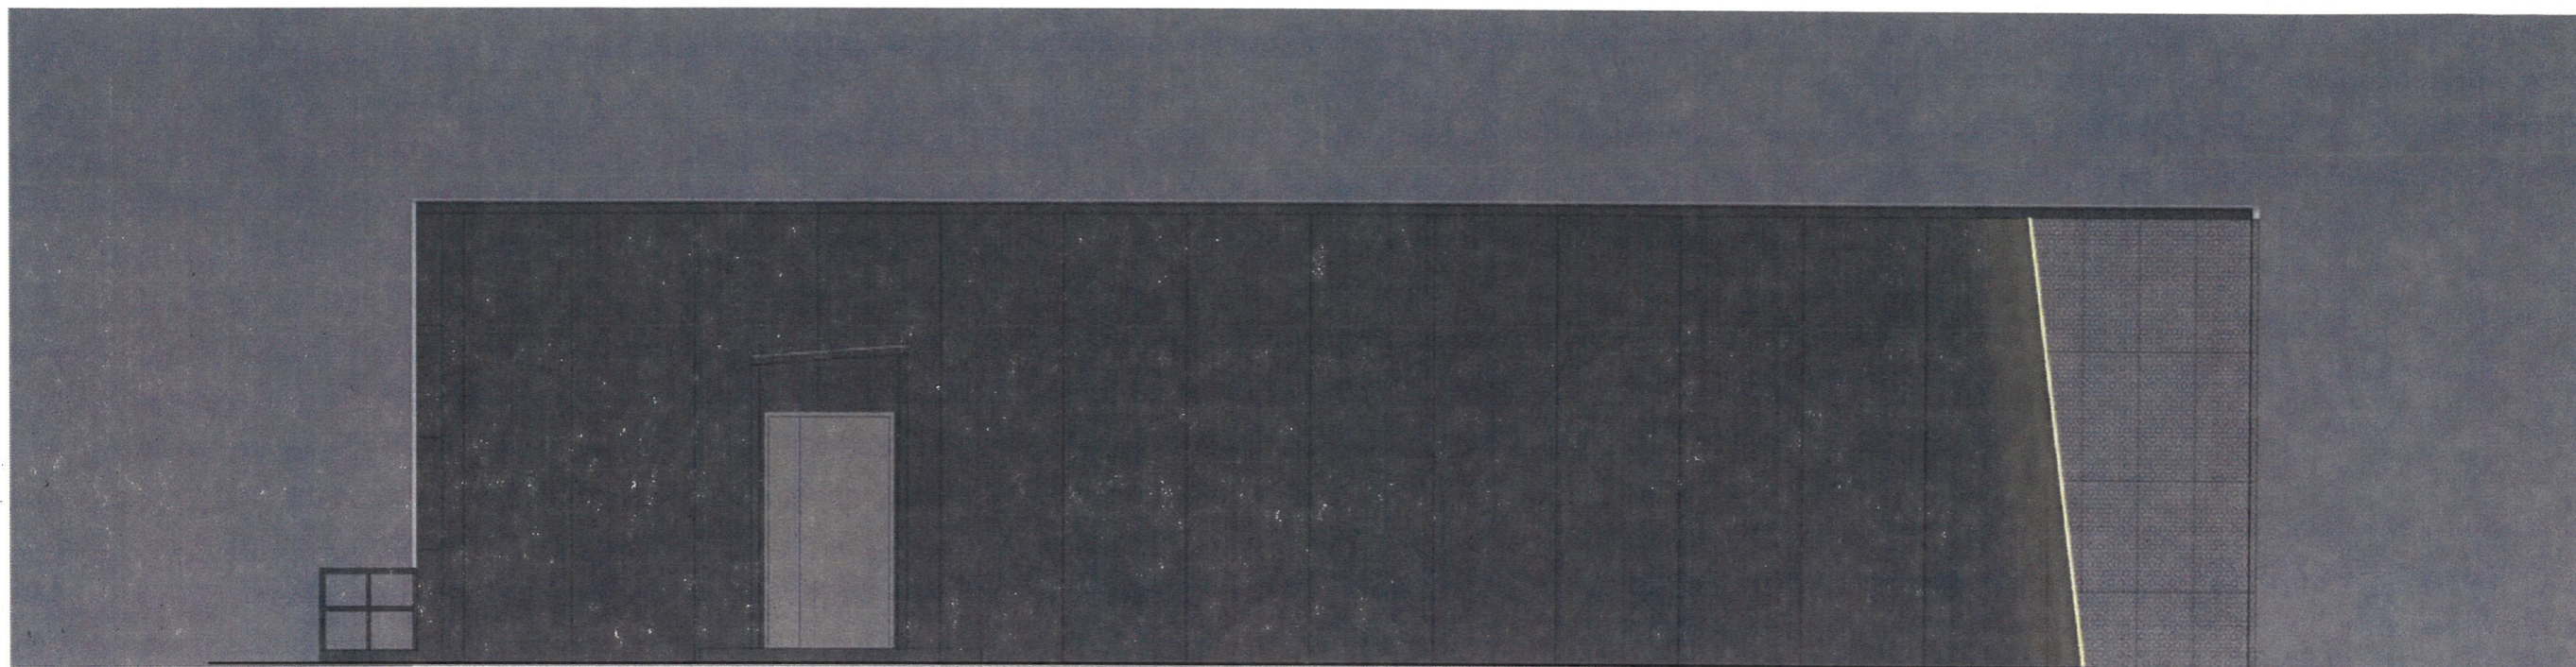

СОГЛАСОВАНО
 1^й заместитель начальника ДГА
 г. Перми - главный архитектор
 Д.Ю. Лапшин
 « 18 » 04 2024 г.


Условные обозначения:


— светодиодная лента (световая температура 3500 К, напряжение 12 Вольт, мощность 14,4 Вт)


ПРИМЕЧАНИЕ:

- Необходимые требования архитектурно-художественной подсветки объектов:
- Отсутствие слепящего действия на водителей транспортных средств и пешеходов.
 - Устанавливаются с учетом особенностей композиции фасада здания, без ущерба визуальным характеристикам.
 - Обеспечение хорошей видимости и выразительности в вечернее время.
 - Соотношение фоновых акцентных элементов световой композиции.

						ВИП-2024-003-КПФ		
						Колерный паспорт объекта капитального строительства по ул. Восстания, д.97 стр.2 Мотовилихинского района города Перми.		
Изм.	Кол.уч	Лист	№ док.	Подп.	Дата	Стадия	Лист	Листов
Разраб.	Волик				04.24	П	12	
						Нежилое здание торгового назначения		
						Архитектурно-художественная подсветка Боковой фасад		ИП Волик М.Д. ОГРНИП 312590727100061

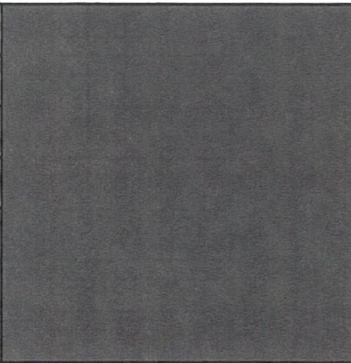
Позиция ведомости отделки фасадов	RAL 7024	C:	80	
		M:	60	
		Y:	50	
		K:	40	
		R:	71	
		G:	74	
		B:	80	
1,3,4,6,7,8				

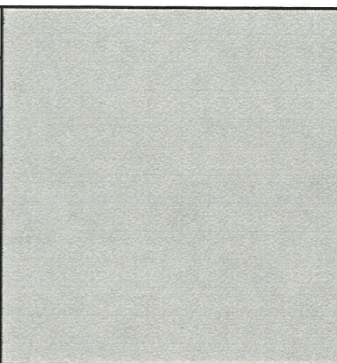Позиция ведомости отделки фасадов	RAL 7038	C:	30	
		M:	10	
		Y:	20	
		K:	20	
		R:	180	
		G:	184	
		B:	176	
2,3,5,10				

Позиция ведомости отделки фасадов	RAL 2002	C:	0	
		M:	90	
		Y:	100	
		K:	10	
		R:	198	
		G:	57	
		B:	39	
9				

СОГЛАСОВАНО
 1^й заместитель начальника ДГА
 г. Перми - главный архитектор
 Д.Ю. Лапшин
 «18» 04 2024 г.

Цвета в стандарте RAL и цветовой палитре CMYK, RGB приведены с сайта <https://colorscheme.ru/> (каталог цветов RAL CLASSIC).

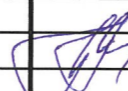						ВИП-2024-003-КПФ			
						Колерный паспорт объекта капитального строительства по ул. Восстания, д.97 стр.2 Мотовилихинского района города Перми.			
Изм.	Кол.уч.	Лист	№ док.	Подп.	Дата				
Разраб.	Волик				04.24	Нежилое здание торгового назначения	Стадия П	Лист 13	Листов
						Эталоны колеров	ИП Волик М.Д. ОГРНИП 312590727100061		