

ООО "Евразия-Сервис"

№ 059-22 - 01-26-2561 от 19.07.2024
Номер и дата входящего заявления о согласовании колерного паспорта

Заказчик: ООО "ЦПР им. М. Горького"

ПАСПОРТ ВНЕШНЕГО ОБЛИКА ОБЪЕКТА КАПИТАЛЬНОГО СТРОИТЕЛЬСТВА (КОЛЕРНЫЙ ПАСПОРТ)

АДРЕС ОБЪЕКТА: г.Пермь, административный район Свердловский,
улица Сибирская, здание (строение) № 49

171-2024-КП

ПЕРМЬ 2024 г.



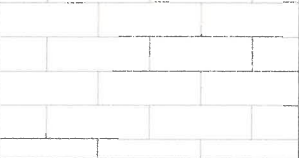








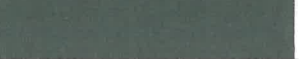
*Согласовано с учетом письма Государственной
инспекции по охране объектов культурного
наследия Пермского края от 31.07.2024
№-Иск 55-01-18.2-1946.*

Ведомость чертежей

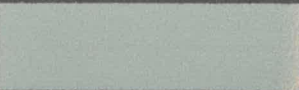ЛИСТ	НАИМЕНОВАНИЕ	ПРИМЕЧАНИЯ
1	Общие данные (начало)	
2	Общие данные (продолжение)	
3	Общие данные (окончание)	
4	Существующее состояние фасадов (фотофиксация)	
5	Главный фасад по ул. Сибирская (в осях А-Д)	
6	Главный фасад по ул. Революции (в осях 1-9)	
7	Фасад в осях 9-1	
8	Фасад в осях Д-А	
9	Размещение средств размещения информации, рекламных конструкций по ул. Сибирская	
10	Архитектурно-художественная подсветка	
11	Эталоны колеров	

СОГЛАСОВАНО
 И.О.И. заместитель начальника ДГА
 г. Перми - главный архитектор
И.И. Карасев С.А.
 « 14 » августа 2024 г.

Ведомость отделки фасадов

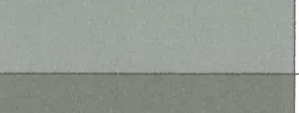ПОЗ.	ЭЛЕМЕНТ ФАСАДА	ЭТАЛОН ЦВЕТА	ОБОЗНАЧ.	ВИД ОТДЕЛКИ	ПОЗ.
1	Цоколь (гладкие и рустованные поверхности)		RAL 000 60 00	Штукатурка, фасадная краска	
2	Основное поле стен		RAL 040 40 30	Фасадная краска по кирпичу	
3	Архитектурные элементы фасадов (карнизы, филенки, наличники, замковые камни, полотенца, кронштейны балконов и эркера, рустованные лопатки, аттики)		RAL 9010	Фасадная краска по кирпичу	
4	Архитектурные элементы фасадов (плиты балконов, штукатурные оконные наличники, откосы проемов)		RAL 9010	Штукатурка, фасадная краска	
5	Оконные заполнения		RAL 9010	ПВХ профиль / Древесина, эмаль для наружных работ по дереву	
6	Наружные дверные заполнения		RAL 8002	Древесина, эмаль для наружных работ по дереву	
7	Оконные отливы		RAL 9010	Листовая сталь с полимерным покрытием	
8	Кровля фальцевая, элементы водосточной системы, металлические обделки		RAL 6005	Листовая сталь с полимерным покрытием	
9	Ограждения балконов, прямка, кровельные ограждения, флюгер		RAL 9005/RAL 6005	Эмаль для наружных работ по металлу	
10	Глухие оконные заполнения		RAL 000 60 00	Краска по металлу	
11	Ступени		RAL 7039	Бетон	
12	Жалюзийные решетки		RAL 6005	Краска по алюминию	

Изм.	Кол. уч.	Лист	№ док.	Подп.	Дата	171-2024-КП		
Разраб.		Кузовникова		<i>Кузовникова</i>	07.24	Колерный паспорт объекта капитального строительства по ул. Сибирская, № 49, Свердловского района г.Перми.		
Здание административного назначения						Стадия	Лист	Листов
						П	1	11
Н.контр.		Михайлов		<i>Михайлов</i>	07.24	Общие данные (начало)		ООО "Евразия-Сервис"

Пояснительная записка

Здание по адресу: ул. Сибирская, д. 49 является объектом культурного наследия регионального значения "Доходный дом С.М. Алексеева". Здание построено во второй половине XIX в. неизвестным архитектором. Функциональное назначение здания - административное.

Здание Г-образное в плане со срезанным юго-восточным углом, завершенным эркером с башенкой 2-этажное с цокольным этажом. Материал стен - керамический полнотелый кирпич. Архитектурные детали: рамочные наличники с замковым камнем, карнизы с сухариками и филенчатым фризом, лопатки с полотенцами, рустованные лопатки 1-го этажа, подоконные филенки, междуэтажный карниз, аттики на восточном и южном фасадах, балконы на восточном и южном фасадах, квадратный эркер на кирпичных кронштейнах с четырехлестковым куполом и флюгером. Крыша скатная стропильная, кровля металлическая фальцевая с организованным водостоком и водосточными трубами.

Ранее разработанные колерные паспорта:

- Паспорт на ремонт и окраску здания от 26.05.1999
- Колерный паспорт от 02.04.2013 № СЭД-22-01-05-12, согласован 30.05.2014

Настоящим колерным паспортом:

- определяются типы и виды отделки, и их цветовые решения (сохраняются ранее установленные типы отделки фасада, сохраняются решения по цветовой гамме фасадов, предусмотренные ранее разработанным колерным паспортом (см. Ведомость ссылочных и прилагаемых документов);
- устанавливаются виды и места размещения средств размещения информации, рекламных конструкций.

Цветовое решение и применяемые материалы обеспечивают комплексное решение всех элементов фасадов, единство архитектурного облика здания. Средства размещения информации не нарушат архитектурный облик здания.

Предметом согласования данного колерного паспорта являются: принятые цветовые решения элементов фасада, применяемые материалы существующего объекта недвижимости, а также определение возможных типов размещения средств размещения информации на нем. Средства размещения информации, рекламные конструкции, не соответствующие типу и местам их возможного размещения, подлежат демонтажу.

В соответствии с Приказом Государственной инспекции по охране объектов культурного наследия Пермского края от 22.01.2019 № СЭД-55-01-05-12 объект культурного наследия "Доходный дом С.М. Алексеева" находится в границах объекта культурного наследия - достопримечательного места "Городской сад".

Производство землеустроительных, земляных, строительных, мелиоративных, хозяйственных и иных работ на территории достопримечательного места допускается только при наличии в проектах проведения работ раздела об обеспечении сохранности объектов культурного наследия и при обеспечении заказчиком работ требований к их сохранности.

Ограничения использования фасадов, расположенных вдоль исторических линий застройки, а также боковых фасадов, примыкающих к историческим линиям застройки, на глубину 15 м.

Отделка фасадов осуществляется в соответствии с паспортами внешнего облика объектов капитального строительства, утвержденными органом местного самоуправления в установленном порядке на основании предмета охраны достопримечательного места.

При отделке фасадов сохраняются и восстанавливаются элементы архитектурного декора, отнесенного к предмету охраны достопримечательного места.

В соответствии с Градостроительным кодексом Российской Федерации, решением Пермской городской Думы от 15.12.2020 № 277 "Об утверждении Правил благоустройства территории города Перми" и постановлением администрации города Перми от 22.02.2017 № 130 "Об утверждении порядка и критериев согласования колерного паспорта, требования к содержанию колерного паспорта" проекты колерных паспортом либо проекты изменений в колерные паспорта не являются разрешительной документацией на строительство, реконструкцию объекта капитального строительства; не являются правовым основанием на устройство пристроек, навесов, козырьков и других архитектурных элементов объекта капитального строительства.

Инструкция

о порядке производства работ, связанных с окраской фасадов и всех наружных частей зданий, сооружений, строений, расположенных на территории города Перми

1. Окраска фасадов и всех наружных частей зданий, сооружений, строений, ограждений, заборов, павильонов, киосков, ларьков и прочих объектов, расположенных на территории города Перми, может производиться лишь на основании колерного паспорта фасадов на ремонт и окраску, согласованного ДГА г. Перми и Государственной инспекцией по контролю за объектами культурного наследия Пермского края.
2. До начала процесса окраски здания или какого-либо сооружения должны быть произведены работы по капитальному ремонту всех без исключения наружных частей его, подлежащих окраске.
3. До начала ремонта зданий, имеющих газосветовую рекламу, сообщить рекламораспространителю о предстоящих работах на фасаде здания с целью сохранения вывесок либо их демонтажу.
4. Полуразрушенные и разрушенные архитектурные художественно-скульптурные детали здания, карнизы, пилястры, тяги, подлежат обязательному восстановлению в своем первоначальном виде. Категорически запрещается производить окраску здания без предварительного восстановления указанных деталей.
5. Металлические поверхности отдельных частей здания, перила балконов и ограждения кровли, архитектурно-художественные детали перед окраской очищаются от грязи, ржавчины, старой краски и покрываются вновь лишь масляной краской.
6. В соответствии с выданными образцами цвета (колерами) на окраску здания организация, производящая ремонт здания, составляет пробные образцы цвета, которые наносятся на видное место стены.
7. Проверку и согласование пробного образца цвета (колера), а также готовности поверхности стены и отдельных наружных частей здания к окраске производит уполномоченный представитель ДГА г. Перми и представитель Государственного органа по охране объектов культурного наследия Пермского края. Без указанной проверки и согласования производить окраску фасада категорически воспрещается.
8. Юридические и физические лица, производящие окраску и связанный с ней ремонт здания, несут полную ответственность за точное выполнение настоящей инструкции и привлекаются к ответственности за её нарушение.
9. По всем вопросам, связанным с производством работ, необходимо обращаться в ДГА г. Перми. (ул. Сибирская, 15, каб. 316, тел. 212-76-98) и Государственную инспекцию по контролю за объектами культурного наследия Пермского края.





СОГЛАСОВАНО
22.01 заместитель начальника ДГА
г. Перми - главный архитектор
Нарасев С.А.
14 августа 2024 г.

						171-2024-КП			
						Колерный паспорт объекта капитального строительства по ул. Сибирская, № 49, Свердловского района г.Перми.			
Изм.	Кол. уч.	Лист	№ док.	Подп.	Дата	Стадия	Лист	Листов	
						Здание административного назначения	П	2	11
Разраб.		Кузовникова		<i>[Подпись]</i>	07.24				
Н.контр.		Михайлов		<i>[Подпись]</i>	07.24	Общие данные (продолжение)	ООО "Евразия-Сервис"		


Ведомость ссылочных и прилагаемых документов

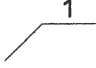

ОБОЗНАЧЕНИЕ	НАИМЕНОВАНИЕ	ПРИМЕЧАНИЕ
	<u>Ссылочные документы</u>	
Приказ Государственной инспекции по охране объектов культурного наследия Пермского края от 22.01.2019 №СЭД-55-01-05-12	"О включении выявленного объекта культурного наследия - достопримечательного места "Городской сад" в Единый государственный реестр объектов культурного наследия (памятников истории и культуры) народов Российской Федерации"	
Приказ Министерства культуры, молодежной политики и массовых коммуникаций Пермского края от 05.12.2013 №СЭД-27-01-12-489	"Об установлении границ территории, утверждении режима использования территории и предмета охраны объекта культурного наследия регионального значения - памятника "Доходный дом С.М. Алексеева""	
Постановление Администрации города Перми от 22.02.2017 №130	"Об утверждении формы и порядка согласования паспорта внешнего облика объекта капитального строительства (колерного паспорта)"	
Решение Пермской городской думы от 15.12.2020 №277	"Об утверждении правил благоустройства территории города Перми"	
Паспорт на ремонт и окраску здания от 26.05.1999	Паспорт на ремонт и окраску здания № 49 по улице Сибирской	
Письмо государственной инспекции по охране объектов культурного наследия Пермского края от 31.07.2024 №Исх55-01-18.2-1946	"О рассмотрении обращения по вопросу необходимости разработки проектной документации"	
Колерный паспорт от 02.04.2013 № СЭД-22-01-05-12	Колерный паспорт здания по ул. Сибирской 49	Согл. 30.05.2014

Условные обозначения

-  - административное здание по ул. Сибирская 49
-  - фасады, с местами размещения средств размещения информации, рекламных конструкций
-  - красные линии
-  - земельный участок, кадастровый номер участка 59:01:4410168:17

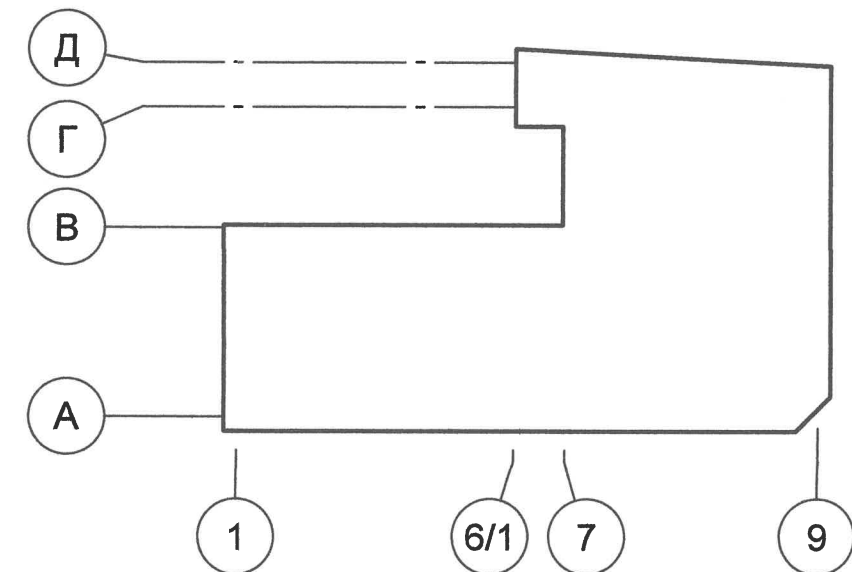Ситуационный план



						171-2024-КП			
						Колерный паспорт объекта капитального строительства по ул. Сибирская, № 49, Свердловского района г.Перми.			
Изм.	Кол. уч.	Лист	№ док.	Подп.	Дата	Здание административного назначения	Стадия	Лист	Листов
Разраб.		Кузовникова			07.24		П	3	11
Н.контр.		Михайлов			07.24	Общие данные (продолжение)	ООО "Евразия-Сервис"		

Главный фасад по ул.Сибирская
(существующее положение)



Дворовые фасады
(существующее положение)




Главный фасад по ул.Революции
(существующее положение)



Боковые фасады
(существующее положение)



						171-2024-КП			
						Колерный паспорт объекта капитального строительства по ул. Сибирская, № 49, Свердловского района г.Перми.			
Изм.	Кол. уч.	Лист	№ док.	Подп.	Дата	Здание административного назначения	Стадия	Лист	Листов
Разраб.		Кузовникова		<i>[Signature]</i>	07.24		П	4	11
Н.контр.		Михайлов		<i>[Signature]</i>	07.24	Существующее состояние фасадов (фотофиксация)	ООО "Евразия-Сервис"		

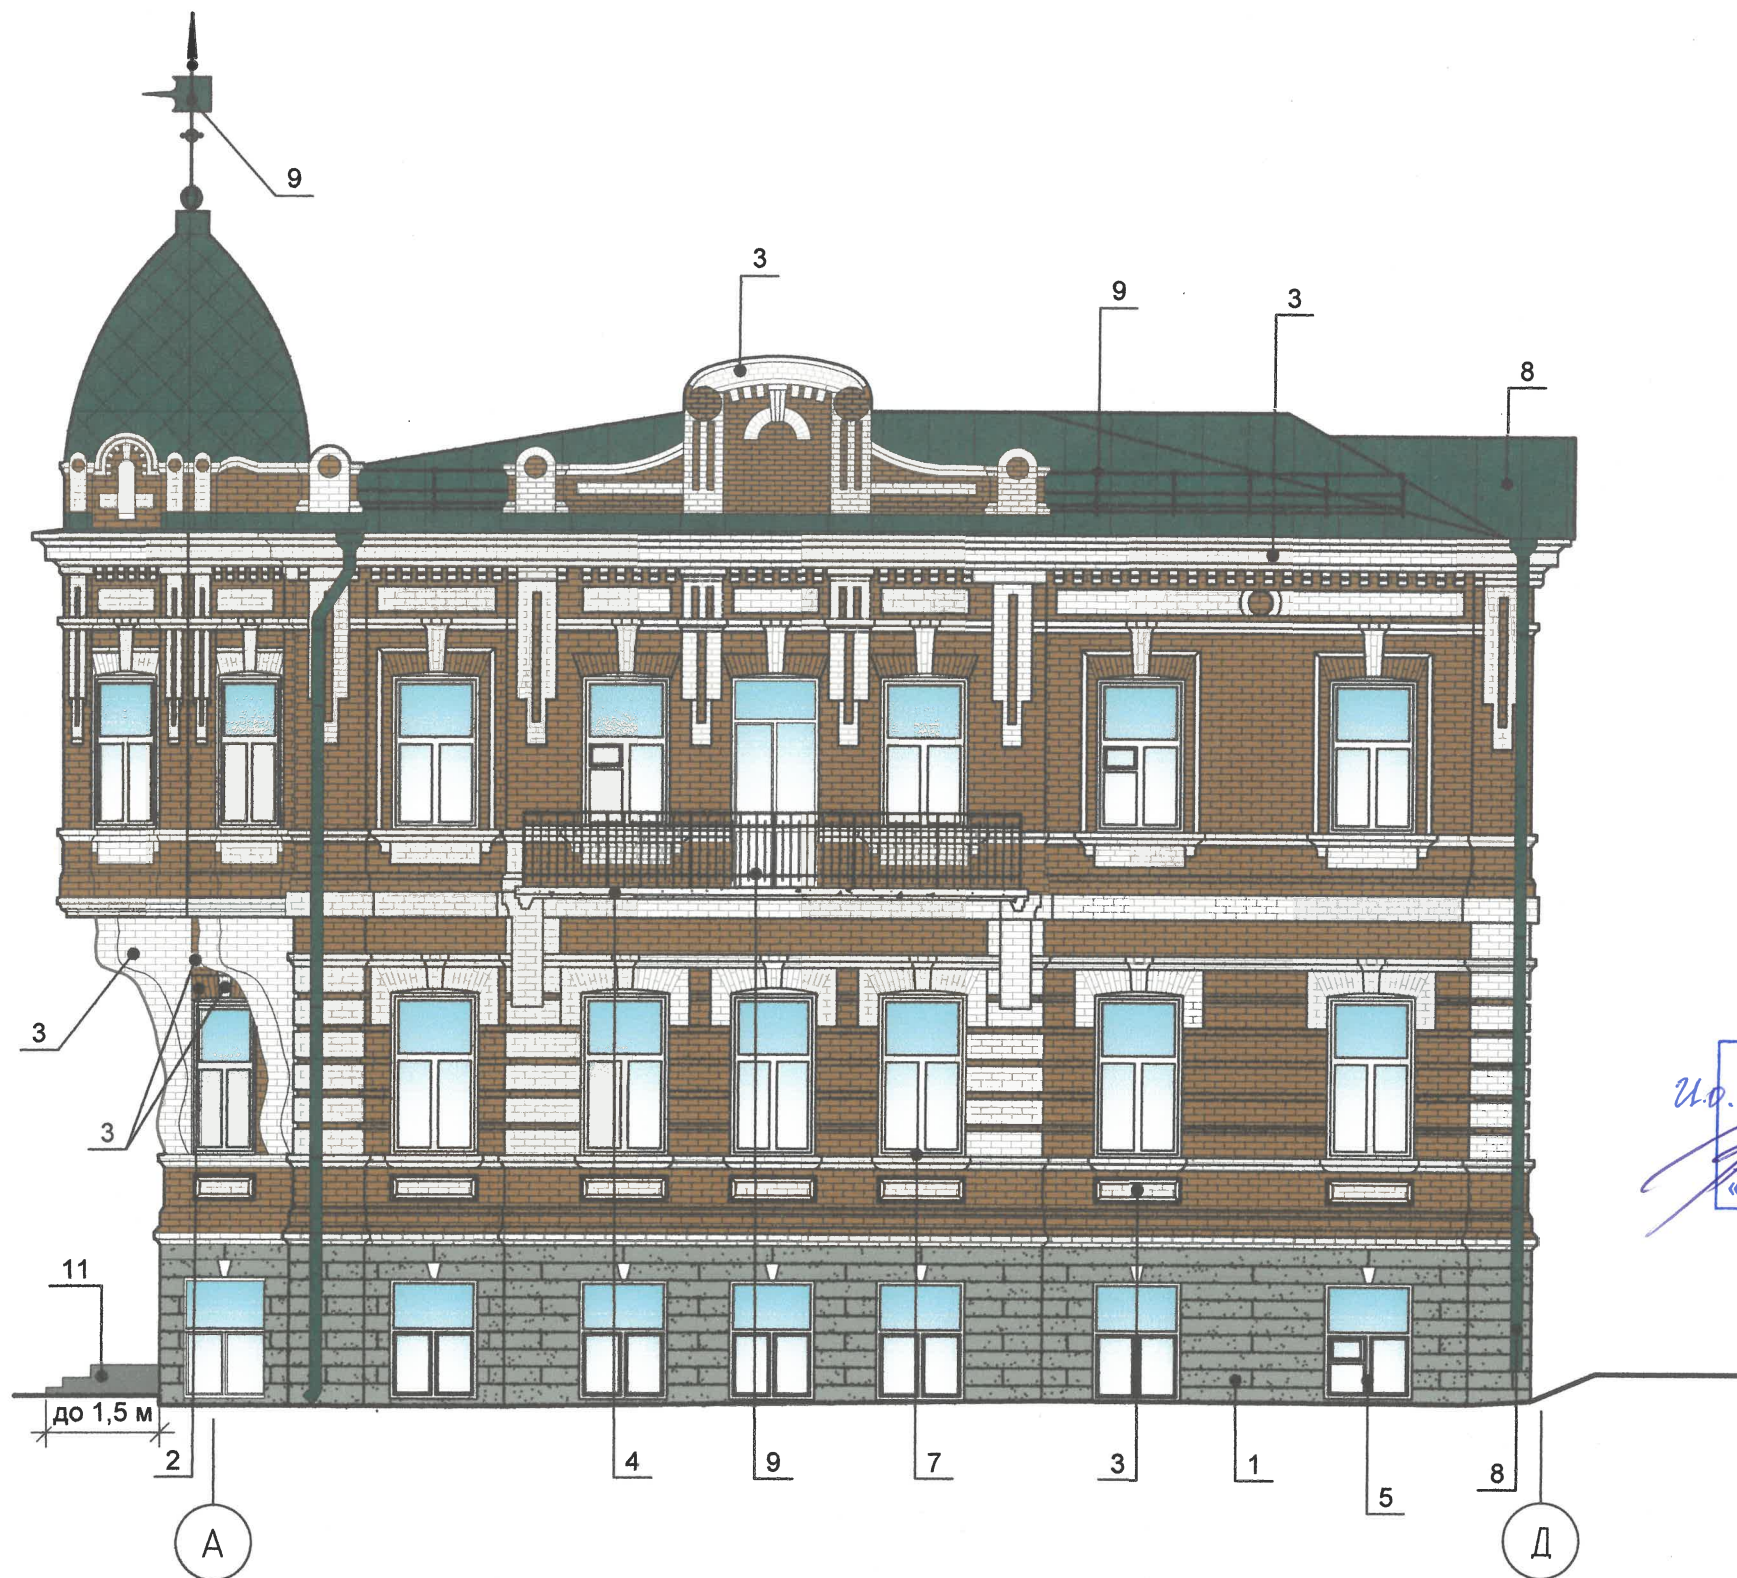

СОГЛАСОВАНО
 2-й заместитель начальника ДГА
 г.Перми - главный архитектор
Парасев С.А.
 «14» августа 2024 г.

Условные обозначения
 1 - выноска и № позиции ведомости отделки фасадов (см. лист 1)
 А - координационная ось

Примечание

1. В случае, если наружные лестницы при дополнительно устроенных входах в общественные помещения здания выходят за границы предоставленного земельного участка и красные линии квартала, то устройство дополнительных или переустройство существующих входных групп требует получения разрешения в установленном порядке;
2. Требования к входным группам установлены пунктом 11.7 Правил благоустройства территории города Перми, утвержденных Решением Пермской городской Думы от 15.12.2020 № 277.
3. Ступени и входная площадка входных групп должны иметь противоскользящее покрытие или полосы. На одном из торцов входной площадки может быть предусмотрен пандус или подъемное устройство для маломобильных групп населения. Наружная кнопка вызывного устройства должна быть размещена в начале заезда на пандус или при входе на подъемное устройство для маломобильных групп населения.
4. При размещении новой входной группы, при изменении входной группы при проведении реконструкции, капитального ремонта здания, строения, сооружения требуется разработка проекта колерного паспорта.
5. Размещение входных групп, расположенных в границах территорий объектов культурного наследия, достопримечательных мест на территории города Перми, должно соответствовать требованиям, установленным органом охраны объектов культурного наследия.

171-2024-КП									
Колерный паспорт объекта капитального строительства по ул. Сибирская, № 49, Свердловского района г.Перми.									
Изм.	Кол. уч.	Лист	№ док.	Подп.	Дата	Здание административного назначения	Стадия	Лист	Листов
							П	5	11
Разраб.		Кузовникова		<i>[Signature]</i>	07.24	Главный фасад по ул. Сибирская (в осях А-Д)	ООО "Евразия-Сервис"		
Н.контр.		Михайлов		<i>[Signature]</i>	07.24				



СОГЛАСОВАНО
 2.0.1й заместитель начальника ДГА
 г.Перми - главный архитектор
Карасев С.В.
 14 июля 2024 г.

Условные обозначения
 1 - выноска и № позиции ведомости отделки фасадов (см. лист 1)
 А - координационная ось

						171-2024-КП			
						Колерный паспорт объекта капитального строительства по ул. Сибирская, № 49, Свердловского района г.Перми.			
Изм.	Кол. уч.	Лист	№ док.	Подп.	Дата	Здание административного назначения	Стадия	Лист	Листов
Разраб.		Кузовникова		<i>[Signature]</i>	07.24		П	6	11
Н.контр.		Михайлов		<i>[Signature]</i>	07.24	Главный фасад по ул. Революции (в осях 1-9)	ООО "Евразия-Сервис"		



Примечание

1. Дополнительное оборудование - размещаемые на фасадах здания, строения, сооружения системы технического обеспечения эксплуатации зданий, строений, сооружений (наружные блоки систем кондиционирования и вентиляции, маскирующие ограждения (экраны, решетки), вентиляционные трубопроводы, антенны, видеокamеры наружного наблюдения, электрощиты, кабельные линии, иное подобное оборудование), защитные устройства (решетки, рольставни), почтовые ящики, часы, банкоматы, элементы архитектурно-художественной подсветки, флагштоки и иное оборудование.
2. Размещение дополнительного оборудования, дополнительных элементов и устройств на фасадах объектов капитального строительства допускается при соблюдении следующих условий:
 - а) с разрешения Государственного органа по охране объектов культурного наследия Пермского края;
 - б) единое архитектурное и цветовое решение фасадов (в том числе размер, форма, цвет, материал);
 - в) соответствие архитектурному решению фасадов, предусмотренному проектной документацией, с привязкой к основным композиционным осям фасадов (системе горизонтальных и вертикальных осей);
 - г) соответствие ГОСТам; техническим регламентам; установленных законодательством Российской Федерации в области обеспечения санитарно-эпидемиологического благополучия населения, пожарной безопасности и другими федеральными законами требований;
3. Антенны, наружные блоки вентиляции и кондиционирования и другие технологические элементы здания могут размещаться на кровле объекта капитального строительства компактными упорядоченными группами с использованием единой несущей основы, в том числе с устройством ограждения, а также на дворовых фасадах в осях Д-В и 7-1, не просматривающихся с улиц Сибирской и Революции.
4. Размещение наружных блоков систем кондиционирования и вентиляции не допускается на поверхности главных фасадов и боковых фасадов в осях 1-9, А-Д, 9-9/1, В-А.

СОГЛАСОВАНО
 20 1й заместитель начальника ДГА
 г. Пермь - главный архитектор
Парасев С.А.
 « 14 » августа 2024 г.

Условные обозначения

1 - выноска и № позиции ведомости отделки фасадов (см. лист 1)

А - координационная ось



						171-2024-КП			
						Колерный паспорт объекта капитального строительства по ул. Сибирская, № 49, Свердловского района г.Перми.			
Изм.	Кол. уч.	Лист	№ док.	Подп.	Дата	Здание административного назначения	Стадия	Лист	Листов
Разраб.		Кузовникова		<i>PK</i>	07.24		П	7	11
Н.контр.		Михайлов		<i>MM</i>	07.24	Фасад в осях 9-6/1, Фасад в осях 7-1	ООО "Евразия-Сервис"		



Примечание

1. Условия размещения доп. оборудования см. л. 6.

Условные обозначения

-  - выноска и № позиции ведомости отделки фасадов (см. лист 1)
-  - координационная ось

СОГЛАСОВАНО
 № 01 1й заместитель начальника ДГА
 г. Перми — главный архитектор
Карасев С.А.
 « 14 » августа 2024 г.

						171-2024-КП			
						Колерный паспорт объекта капитального строительства по ул. Сибирская, № 49, Свердловского района г.Перми.			
Изм.	Кол. уч.	Лист	№ док.	Подп.	Дата	Здание административного назначения	Стадия	Лист	Листов
Разраб.		Кузовникова		<i>С.А.</i>	07.24		П	8	11
Н.контр.		Михайлов		<i>М.</i>	07.24	Фасад в осях Д-А	ООО "Евразия-Сервис"		

Управление архитектуры и городского дизайна
ДГА администрации г.Перми
СООТВЕТСТВУЕТ АРХИТЕКТУРНОМУ
ОБЛИКУ ГОРОДА ПЕРМИ

«14» августа 24


Карасев С.А. Подпись

Условия размещения средств размещения информации, рекламных конструкций.

- Согласно пункту 2.1.41 Правил благоустройства территории города Перми, утвержденных решением Пермской городской Думы от 15.12.2020 № 277, средство размещения информации - информационная конструкция, размещаемая на фасаде здания, строения, сооружения, исполняющая функцию информирования неопределенного круга лиц. К средствам размещения информации, в частности, относятся вывески, указатели с наименованиями улиц и номерами домов (зданий), номерами квартир, информационные щиты, стенды, газетные стенды, доски объявлений.
- Размещение вывесок на объектах культурного наследия (далее - ОКН) федерального (за исключением отдельных ОКН федерального значения, перечень которых утверждается Правительством Российской Федерации) или регионального значения, выявленных ОКН осуществляется в соответствии с Порядком, утвержденным Приказом Государственной инспекции по охране ОКН Пермского края от 04.03.2020 № СЭД-55-01-06-74 (далее - Приказ № СЭД-55-01-06-74).
- Согласно Приказу № СЭД-55-01-06-74 вывеска - это информационная конструкция, размещаемая на фасадах, крыше или иной внешней поверхности (внешней ограждающей конструкции) здания, строения, сооружения, включая витрины и окна, содержащая сведения различного характера, за исключением рекламы, в том числе о профиле деятельности юридического лица, индивидуального предпринимателя или физического лица и (или) в виде реализуемых товаров и услуг.
- Консольная конструкция (панель-кронштейн) - конструкция вывесок, располагаемая перпендикулярно к поверхности фасадов зданий, сооружений и (или) их конструктивных элементов; устанавливается горизонтально или вертикально.
- Проект размещения вывески на ОКН подлежит согласованию с Государственной инспекцией по охране ОКН Пермского края.
- Размещение вывески должно производиться без ущерба для композиции, стилистики, отделки, декоративного убранства фасадов ОКН.
- Вывеска должна быть выполнена в горизонтальном исполнении в виде отдельных объемных букв, логотипа, товарного знака, декоративных элементов и т.п. на общем металлическом каркасе с расположением точек крепления конструкции каркаса в плоских частях фасада ОКН и не затрагивать декоративные элементы фасада.
- Вывеска состоит из графической и текстовой части. Графическая часть содержит только логотип, текстовая часть содержит только название организации и род ее деятельности. Высота текстовой части настенной конструкции не должна превышать 0,45 м. Логотип организации может превышать максимальную высоту текстовой части настенной конструкции не более чем на 20%.
- Использование информационных конструкций в виде панелей-кронштейнов рекомендуется в отдельных случаях, преимущественно, если невозможно размещение горизонтальных конструкций в плоскости фасада, при условии их выполнения в стиле здания в виде фигурных элементов или в буквенном варианте. При горизонтальном расположении панель-кронштейн не должен превышать высоту настенной конструкции на этом же фасаде. Минимальное расстояние между панелями-кронштейнами - 5 метров.
- Вывески размещаются в один высотный ряд и оптически выравниваются по единой горизонтальной оси. При размещении новой вывески на фасаде ОКН учитывается расположение и размер вывесок, ранее установленных.



Схема крепления средств размещения информации

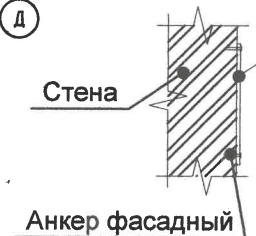

Условные обозначения

- выноска и № позиции согласно ведомости средств размещения информации
- единая горизонтальная ось размещения объектов
- место допустимого размещения средств размещения информации, рекламных конструкций

Ведомость средств размещения информации, рекламных конструкций (начало)

№	тип объекта, материал, способы крепления	цвет (с указанием RAL)	наличие подсветки
1	Мемориальная доска с текстом: "В этом доме жил активный участник революции 1917 г. на Урале Клименко Семен Степанович (Чекмарев Василий Иванович)" (п. 4.1 предмета охраны согласно Приказу № СЭД-27-01-12-489 от 05.12.2013), выполнена из мрамора, размером 700 x 500 мм (Д x В)	светло-серый	нет
2	Указатель с наименованием улицы и номером дома (здания) (пункт 11.4.2 Решения Пермской городской Думы от 15.12.2020 № 277). Пластик, металл.	синий R-(0), G-(20), B-(120) белый	нет

						171-2024-КП			
						Колерный паспорт объекта капитального строительства по ул. Сибирская, № 49, Свердловского района г.Перми.			
Изм.	Кол. уч.	Лист	№ док.	Подп.	Дата	Здание административного назначения	Стадия	Лист	Листов
Разраб.		Кузовникова			07.24		П	9	11
Н.контр.		Михайлов			07.24	Размещение средств размещения информации, рекламных конструкций по ул. Сибирская	ООО "Евразия-Сервис"		




Примечания:

1. Мастер-план освещения ул. Сибирской разработан МКУ "Институт территориального планирования" и МТ Электро в 2019 г.
2. Подсветка:
 - Венчающий карниз
 - Промежуточный карниз
 - Простенки
 - Парапет
 - Горизонтальные элементы здания
 - Арочное пространство
3. Максимальная мощность - 7 кВт
4. Оборудование:
 - EXC-U20R



- L30, L50, L100 Philips - UniSrtip G4

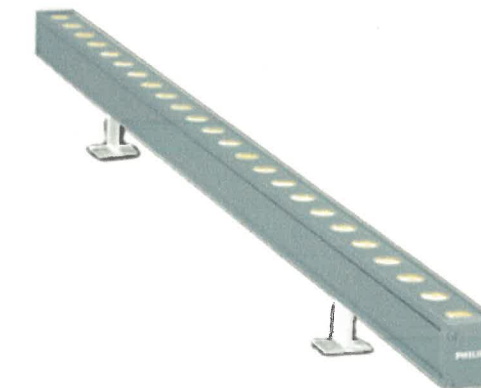

СОГЛАСОВАНО
 2-й заместитель начальника ДГА
 г.Перми - главный архитектор
Парасев В.А.
 «14 августа 2024 г.»

						171-2024-КП			
						Колерный паспорт объекта капитального строительства по ул. Сибирская, № 49, Свердловского района г.Перми.			
Изм.	Кол. уч.	Лист	№ док.	Подп.	Дата	Здание административного назначения	Стадия	Лист	Листов
Разраб.		Кузовникова		<i>PK</i>	07.24		П	10	11
Н.контр.		Михайлов		<i>MM</i>	07.24	Архитектурно-художественная подсветка	ООО "Евразия-Сервис"		

Позиция согласно ведомости отделки фасадов	Координаты цвета по каталогу RAL 000 60 00	C:	39	
		M:	29	
		Y:	27	
		K:	15	
		R:	144	
		G:	146	
		B:	147	
1, 10				

Позиция согласно ведомости отделки фасадов	Координаты цвета по каталогу RAL 8002	C:	60	
		M:	80	
		Y:	80	
		K:	10	
		R:	123	
		G:	81	
		B:	65	
6				

Позиция согласно ведомости отделки фасадов	Координаты цвета по каталогу RAL 040 40 30	C:	44	
		M:	76	
		Y:	77	
		K:	7	
		R:	139	
		G:	85	
		B:	71	
2				

Позиция согласно ведомости отделки фасадов	Координаты цвета по каталогу RAL 6005	C:	100	
		M:	60	
		Y:	90	
		K:	20	
		R:	15	
		G:	67	
		B:	54	
8, 9, 12				

Позиция согласно ведомости отделки фасадов	Координаты цвета по каталогу RAL 9010	C:	0	
		M:	0	
		Y:	5	
		K:	0	
		R:	247	
		G:	249	
		B:	239	
3,4,5,7				

Позиция согласно ведомости отделки фасадов	Координаты цвета по каталогу RAL 9005	C:	100	
		M:	100	
		Y:	100	
		K:	95	
		R:	10	
		G:	10	
		B:	13	
9				

Позиция согласно ведомости отделки фасадов	Координаты цвета по каталогу RAL 7039	C:	60	
		M:	60	
		Y:	60	
		K:	0	
		R:	107	
		G:	5	
		B:	5	
11				

Координаты цветов RAL приведены с сайта: <https://colorscheme.ru/>

СОГЛАСОВАНО
 1-й заместитель начальника ДГА
 г.Перми - главный архитектор
Парасев
 « 14 » августа 2024 г.

						171-2024-КП			
						Колерный паспорт объекта капитального строительства по ул. Сибирская, № 49, Свердловского района г.Перми.			
Изм.	Кол. уч.	Лист	№ док.	Подп.	Дата	Здание административного назначения	Стадия	Лист	Листов
Разраб.		Кузовникова		<i>Куз</i>	07.24		П	11	11
Н.контр.		Михайлов		<i>Мих</i>	07.24	Эталоны колеров	ООО "Евразия-Сервис"		