

ООО «РА Призма»

№059-22-01-26-2755 от 08.08.2024

Заказчик: «М Видео»

**ПАСПОРТ ВНЕШНЕГО ОБЛИКА ОБЪЕКТА КАПИТАЛЬНОГО СТРОИТЕЛЬСТВА
(КОЛЕРНЫЙ ПАСПОРТ)**

**АДРЕС ОБЪЕКТА: г.Пермь, административный район Ленинский,
улица Куйбышева, здание (строение) № 16**

223-07-2024-AP

ПЕРМЬ 2024г.

Ведомость чертежей

Лист	Наименование	Прим.
1	Общие данные (начало)	
2	Общие данные (продолжение)	
3	Существующее состояние фасадов (фотофиксация)	
4	Главный фасад	
5	Главный фасад	
6	Боковой фасад	
7	Боковой фасад	
8 – 9	Размещение средств размещения информации, рекламных конструкций	
10	Эталоны колеров	

Ведомость отделки фасадов

Поз.	Элемент фасада	Эталон цвета	Обознач.	Вид отделки	Прим.
1	Поле стен (тип 1)		RAL 9006 RAL 9023	Композитный материал	
2	Поле стен (тип 2)		RAL 030 40 40	Композитный материал	
3	Цоколь, приямки		RAL 8019 RAL 7040	Керамогранит / Штукатурка, окраска	
4	Двери, ворота		RAL 7040	Атмосферостойкая краска по металлу	
5	Оконные и дверные блоки		RAL 7040	Металлопластик	
6	Перила, ограждение кровли, лестницы		RAL 7040	Атмосферостойкая краска по металлу	
7	Ступени		—	Бетонная плитка	
8	Кровля		—	Рулонный материал	
9	Объемно-пространственная конструкция		RAL 9006	Композитный материал	
10	Отливы		RAL 7004	Оцинкованный металл с полимерным покрытием	
11	Переплеты витража		RAL 7021	Атмосферостойкая краска по металлу	
12	Вент. решетки		RAL 7040	Оцинкованный металл с полимерным покрытием	

Пояснительная записка.

Краткая характеристика

Объект — 5-этажное здание торгово-развлекательного комплекса;
 Год постройки и ввода в эксплуатацию — 2007 год;
 В плане здание прямоугольной конфигурации;
 Материал несущих стен — керамический кирпич;
 Кровля — плоская, с покрытием из рулонного материала;
 Ранее разработанные колерные паспорта:
 - 10.02.2014 №17
 - СЭД-059-22-01-26-747 от 04.07.2018
 Нахождение в границах зон охраны культурных объектов культурного наследия зоне ОКН — здание располагается за пределами зон охраны объектов культурного наследия.

Настоящим колерным паспортом

- Вносятся изменения в ранее разработанный колерный паспорт от 04.07.2018 № СЭД-059-22-01-26-747 (согл. 04.03.2020), в части уточнения видов и мест размещения средств размещения информации, рекламных конструкций, типы и виды отделки которые не повлекут к нарушению архитектурного облика здания;
 - Цветовое решение и применяемые материалы обеспечивают комплексное решение всех элементов фасадов, единство архитектурного облика здания. Средства размещения информации, рекламные конструкции не нарушат архитектурный облик здания;

Раздел «Архитектурно-художественная подсветка» настоящим колерным паспортом не разрабатывался. Освещение фасада осуществляется за счет свечения окон и вывесок.

Предметом согласования данного колерного паспорта являются: принятые цветовые решения элементов фасада, применяемые материалы существующего объекта недвижимости, а также определение возможных типов размещения средств размещения информации на нем. Средства размещения информации, рекламные конструкции, не соответствующие типу и местам их возможного размещения, подлежат демонтажу. В соответствии с Градостроительным кодексом Российской Федерации, решением Пермской городской Думы от 15.12.2020 № 277 «Об утверждении Правил благоустройства территории города Перми» и постановлением администрации города Перми от 22.02.2017 № 130 «Об утверждении формы и Порядка согласования паспорта внешнего облика объекта капитального строительства (колерного паспорта)» колерные паспорта либо их изменения не являются разрешительной документацией на строительство, реконструкцию объекта капитального строительства; не являются правовым основанием на устройство (переустройство, демонтаж) пристроек, навесов, козырьков и других архитектурных элементов объекта капитального строительства.

А.О.
СОГЛАСОВАНО
 1й заместитель Начальника ДГА
 г.Перми - главный архитектор
 « 28 » 08 20 24 г.

						223-07-2024-AP			
						Колерный паспорт объекта капитального строительства по улице Куйбышева дом № 16, Ленинского района г.Перми.			
Изм.	Кол.уч.	Лист	№док	Подпись	Дата				
Разраб.		Августов. А.М			08.24	Торгово-развлекательный комплекс	Стадия	Лист	Листов
							П	1	10
Н.контр.						Общие данные (начало)	ООО «РА Призма»		

Инструкция о порядке производства работ, связанных с окраской фасадов и всех наружных частей зданий, сооружений, строений, расположенных на территории города Перми

1. Окраска (отделка) фасадов и всех наружных частей зданий, сооружений, строений, расположенных на территории города Перми, может производиться лишь на основании паспорта внешнего облика объекта капитального строительства (колерного паспорта), согласованного с департаментом градостроительства и архитектуры администрации г. Перми (далее-ДГА).

2. До начала процесса окраски (отделки) здания или какого-либо сооружения должны быть произведены работы по капитальному ремонту всех без исключения его наружных частей, подлежащих окраске.

3. До начала ремонта зданий, имеющих газосветовую рекламу, сообщить рекламораспространителю о предстоящих работах на фасаде здания с целью сохранения вывесок и либо их демонтажа.

4. Полуразрушенные и разрушенные архитектурные художественно-скульптурные элементы фасада: карнизы, фризы, колонны, пилястры, сандрики, кронштейны, обрамления проемов, различные лепные украшения, барельефы, мозаика, художественная роспись и т.п. подлежат обязательному восстановлению в своем первоначальном виде. Категорически запрещается производить окраску здания без предварительного восстановления указанных элементов декора фасада.

5. Металлические поверхности отдельных элементов фасада: чугунные решетки, ограждения балконов и лестниц, элементы входных групп, двери, кронштейны и прочие архитектурнохудожественные элементы фасада перед окраской очищаются от грязи, ржавчины, старой краски и покрываются вновь атмосферостойкой краской для металлических поверхностей.

6. В соответствии с выданными образцами цвета (колерами) на окраску (отделку) здания организация, производящая ремонт здания, составляет пробные образцы цвета, которые наносятся на подготовленную для покраски поверхность стены в уровне 1-го этажа здания (не выше 1,5 метров от земли).

7. Проверку и согласование пробного образца цвета (выкрас колера) производит уполномоченный представитель ДГА. Без указанных проверки и согласования производить окраску (отделку) фасадов здания категорически запрещается.

8. Домоуправления, организации и учреждения, производящие окраску (отделку) и связанный с нею ремонт фасадов здания, несут ответственность за выполнение настоящей инструкции и могут быть привлечены к административной ответственности за ее нарушение в соответствии со статьей 6.8.2 «Нарушение требований к внешнему виду фасадов зданий, строений, сооружений» Закона Пермского края от 06.04.2015 № 460-ПК «Об административных правонарушениях в Пермском крае».

9. По всем вопросам, связанным с производством работ, необходимо обращаться в ДГА по адресу: г. Пермь, ул. Сибирская, 15, каб. 315, тел. 212-76-98.


Ситуационный план




Ведомость ссылочных и прилагаемых документов

ОБОЗНАЧЕНИЕ	НАИМЕНОВАНИЕ	ПРИМЕЧАНИЯ
Решение Пермской городской Думы от 15.12.2020 № 277	Об утверждении Правил благоустройства территории города Перми	
Постановление администрации г. Перми от 22.02.2017 № 130	Об утверждении формы и Порядка согласования паспорта внешнего облика объекта капитального строительства (колерного паспорта)	
Ранее разработанный колерный паспорт: СЭД-059-22-01-26-747 от 04.07.2018	Колерный паспорт объекта капитального строительства по ул. Куйбышева, 16 в Мотовилихинском районе города перми	Согласован 05.07.2018
Ранее разработанный колерный паспорт: №17 от 10.02.2014	Колерный паспорт объекта капитального строительства по ул. Куйбышева, 16 в Мотовилихинском районе города перми	Согласован 08.05.2014

Условные обозначения

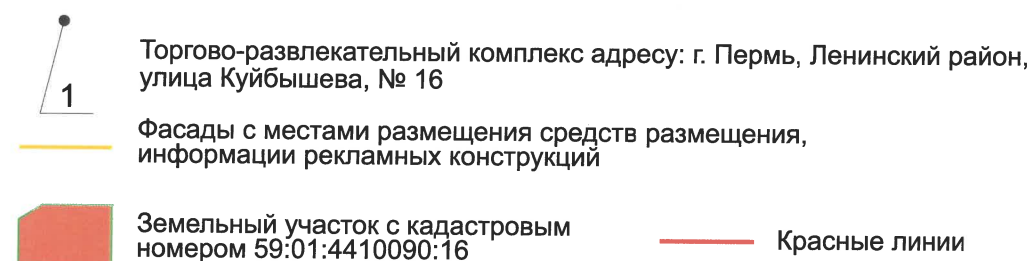

План условных координационных осей

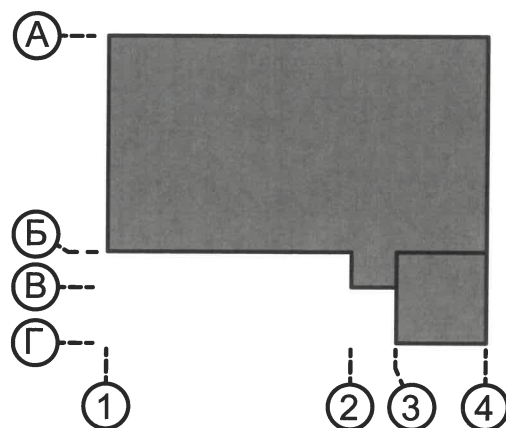


						223-07-2024-AP			
						Колерный паспорт объекта капитального строительства по улице Куйбышева дом № 16, Ленинского района г.Перми.			
Изм.	Кол.уч	Лист	№док	Подпись	Дата	Торгово-развлекательный комплекс	Стадия	Лист	Листов
Разраб.		Августов. А.М		<i>[Подпись]</i>	08.24			П	2
Н.контр.						Общие данные (продолжение)	ООО «РА Призма»		

Дворовой и главный фасады



Главный фасад

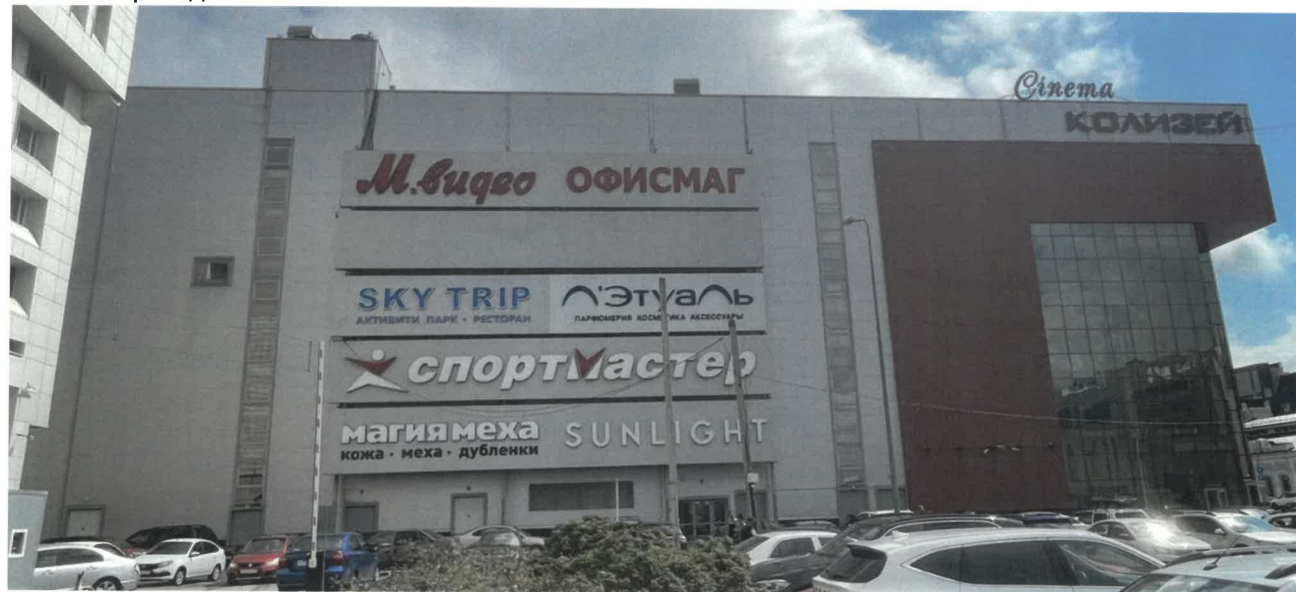

Главный фасад



Главный фасад



Боковой фасад



Боковой фасад



Боковой фасад



Дворовой фасад





Дворовой фасад



Фотофиксация выполнена: июль 2024 года

						223-07-2024-AP			
						Коперный паспорт объекта капитального строительства по улице Куйбышева дом № 16, Ленинского района г.Перми.			
Изм.	Кол.уч	Лист	№док	Подпись	Дата	Торгово-развлекательный комплекс	Стадия	Лист	Листов
	Разраб.	Августов. А.М			08.24		П	3	
Н.контр.						Существующее состояние фасадов (фотофиксация).		ООО «РА Призма»	

План условных координационных осей

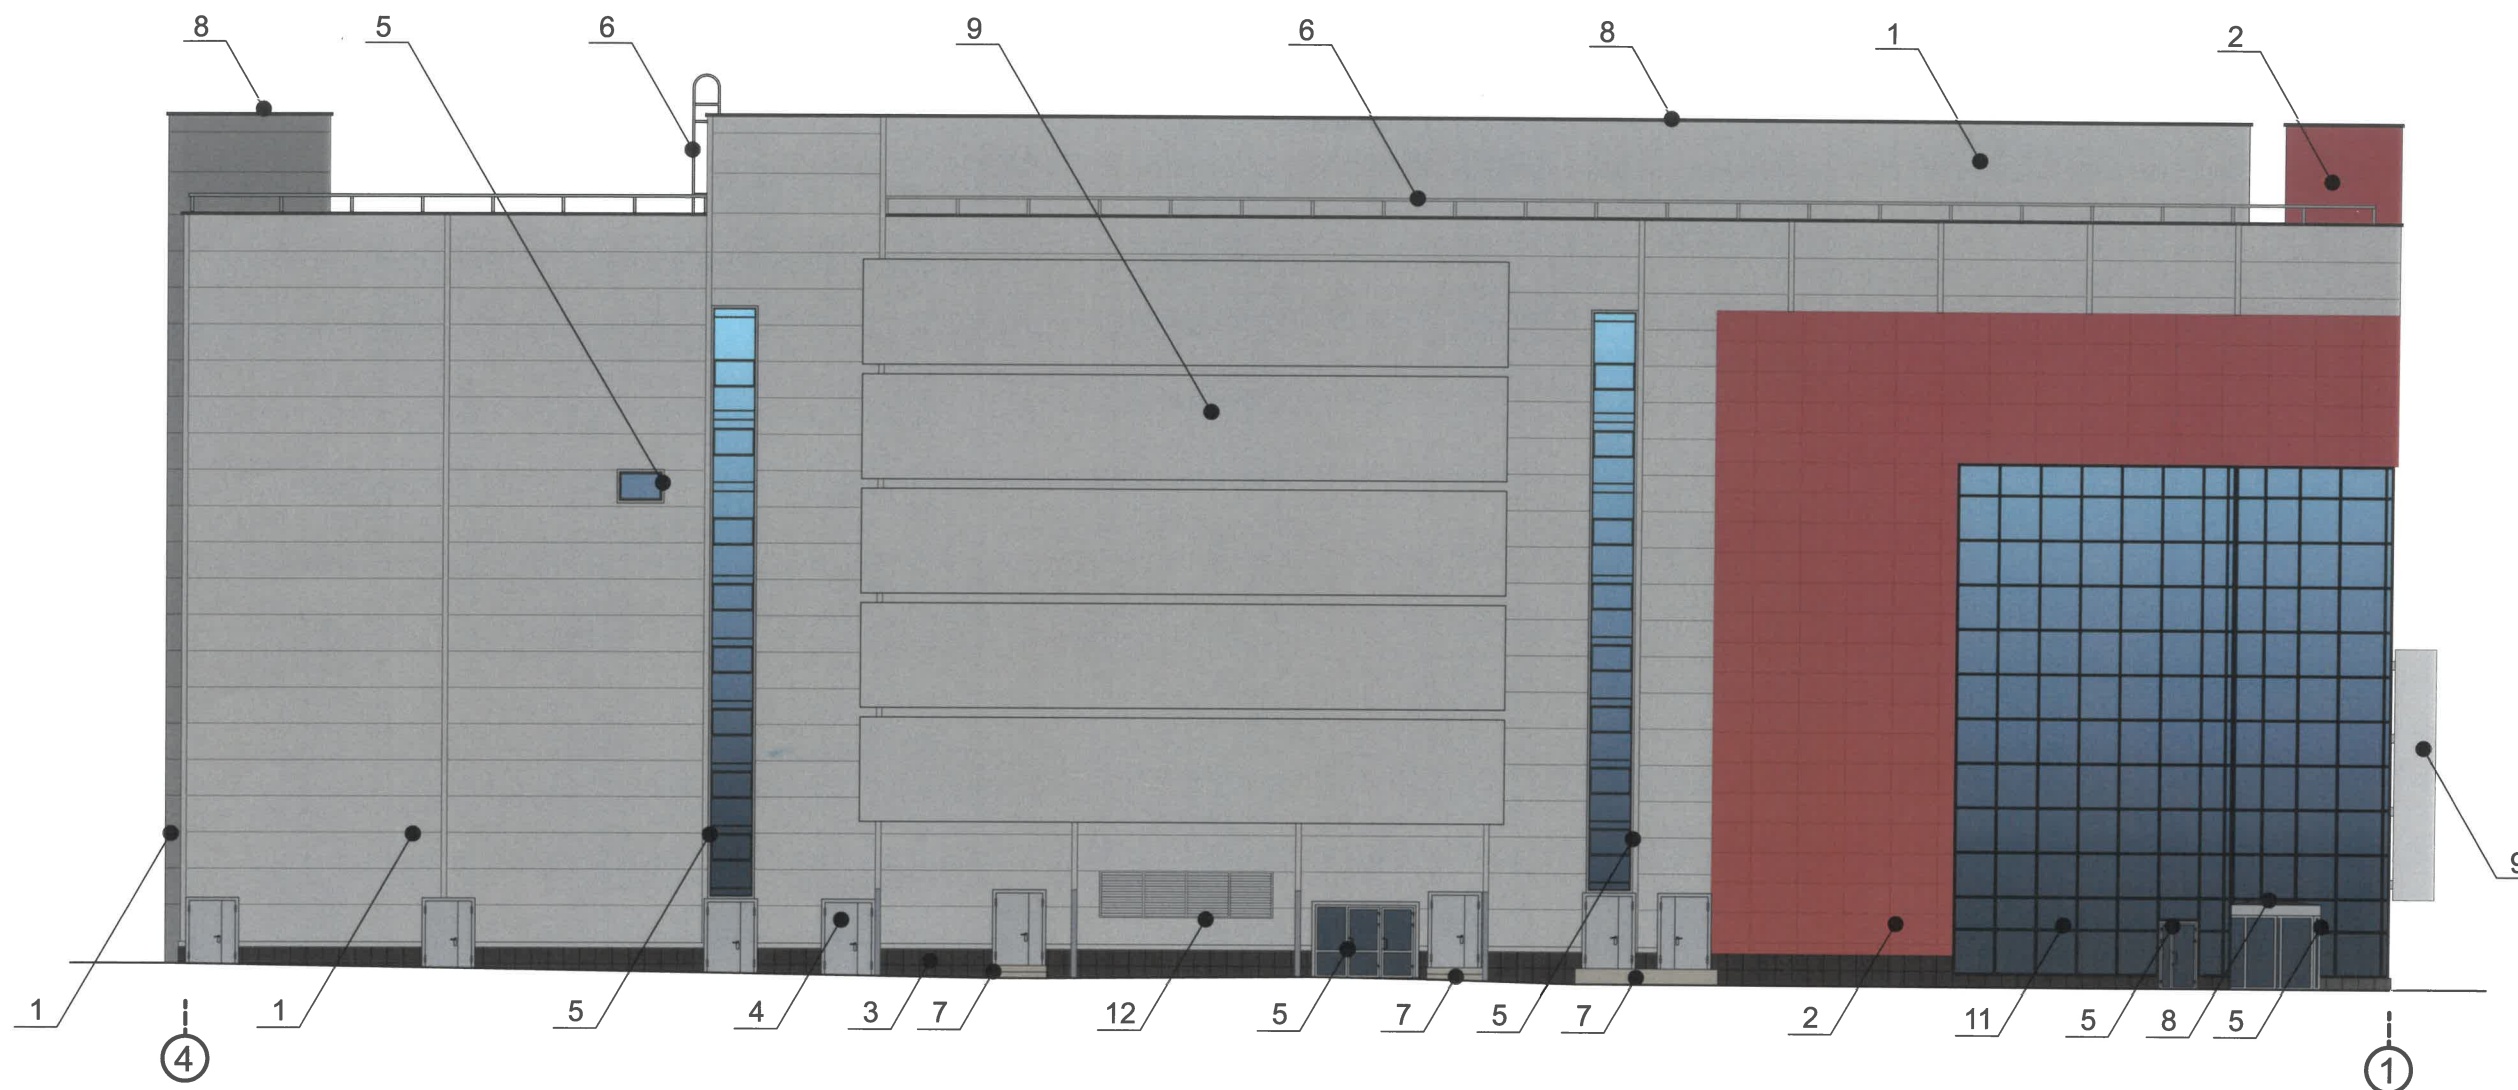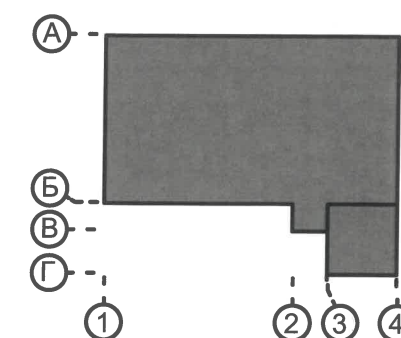

№. СОГЛАСОВАНО
1й заместитель начальника ДГА
г.Перми - главный архитектор
«28» 08 2024г.

Пояснительная записка



1. В случае, если наружные лестницы при дополнительно устроенных входах в общественные помещения здания выходят за границы предоставленного земельного участка и красные линии квартала, то устройство дополнительных или переустройство существующих входных групп требует получения разрешения в установленном порядке.
2. Требования к входным группам установлены пунктом 11.7 Правил благоустройства территории города Перми, утвержденных Решением Пермской городской Думы от 15.12.2020 № 277.
3. При размещении новой входной группы, изменении входной группы при проведении реконструкции, капитального ремонта здания, строения, сооружения требуется разработка проекта колерного паспорта.
4. Размещение входных групп, расположенных в границах территорий достопримечательных мест на территории города Перми, должно соответствовать требованиям, установленным органом охраны объектов культурного наследия.
5. Требования к входным группам, расположенным в границах территорий общего пользования, за исключением входных групп, расположенных в границах территорий достопримечательных мест:
 - архитектурные элементы входных групп (крыльца, входная площадка, ступени, лестницы, ограждения, парапеты, роллетные системы (рольставни), козырьки, приямки, пандусы или подъемные устройства для маломобильных групп населения) должны быть выполнены параллельно фасаду здания, строения, сооружения на расстоянии не более чем 1,5 м от фасада здания, строения, сооружения и при условии сохранения ширины пешеходной зоны (тротуара) не менее 2 м;
 - размер входной площадки - 1,5 м x 1,85 м;
 - входная группа (приямок) в подвальное или полуподвальное помещение должна быть выполнена параллельно фасаду здания, строения, сооружения с лестницей на расстоянии не более чем 1,5 м от фасада здания, строения, сооружения. По периметру входной группы (приямка) устраивается парапет высотой не более 0,5 м, над входной группой (приямком) устанавливается козырек с водоотводом;
 - на высоте более 0,72 м от уровня земли входная группа должна быть выполнена за счет внутреннего пространства здания, строения, сооружения.
6. Ступени и входная площадка входных групп должны иметь противоскользящее покрытие или полосы.
7. На одном из торцов входной площадки может быть предусмотрен пандус или подъемное устройство для маломобильных групп населения.
8. Наружная кнопка вызывного устройства должна быть размещена в начале заезда на пандус или при входе на подъемное устройство для маломобильных групп населения.

Условные обозначения

1 - Выноска и номер позиции согласно ведомости отделки фасадов на листе 1

						223-07-2024-AP			
						Колерный паспорт объекта капитального строительства по улице Куйбышева дом № 16, Ленинского района г.Перми.			
Изм.	Кол.уч	Лист	№док	Подпись	Дата	Торгово-развлекательный комплекс	Стадия	Лист	Листов
Разраб.		Августов. А.М		<i>А.М. Августов</i>	08.24		П	4	
Н.контр.						Главный фасад в осях 5-1 по улице Пермской	ООО «РА Призма»		

План условных координатных осей

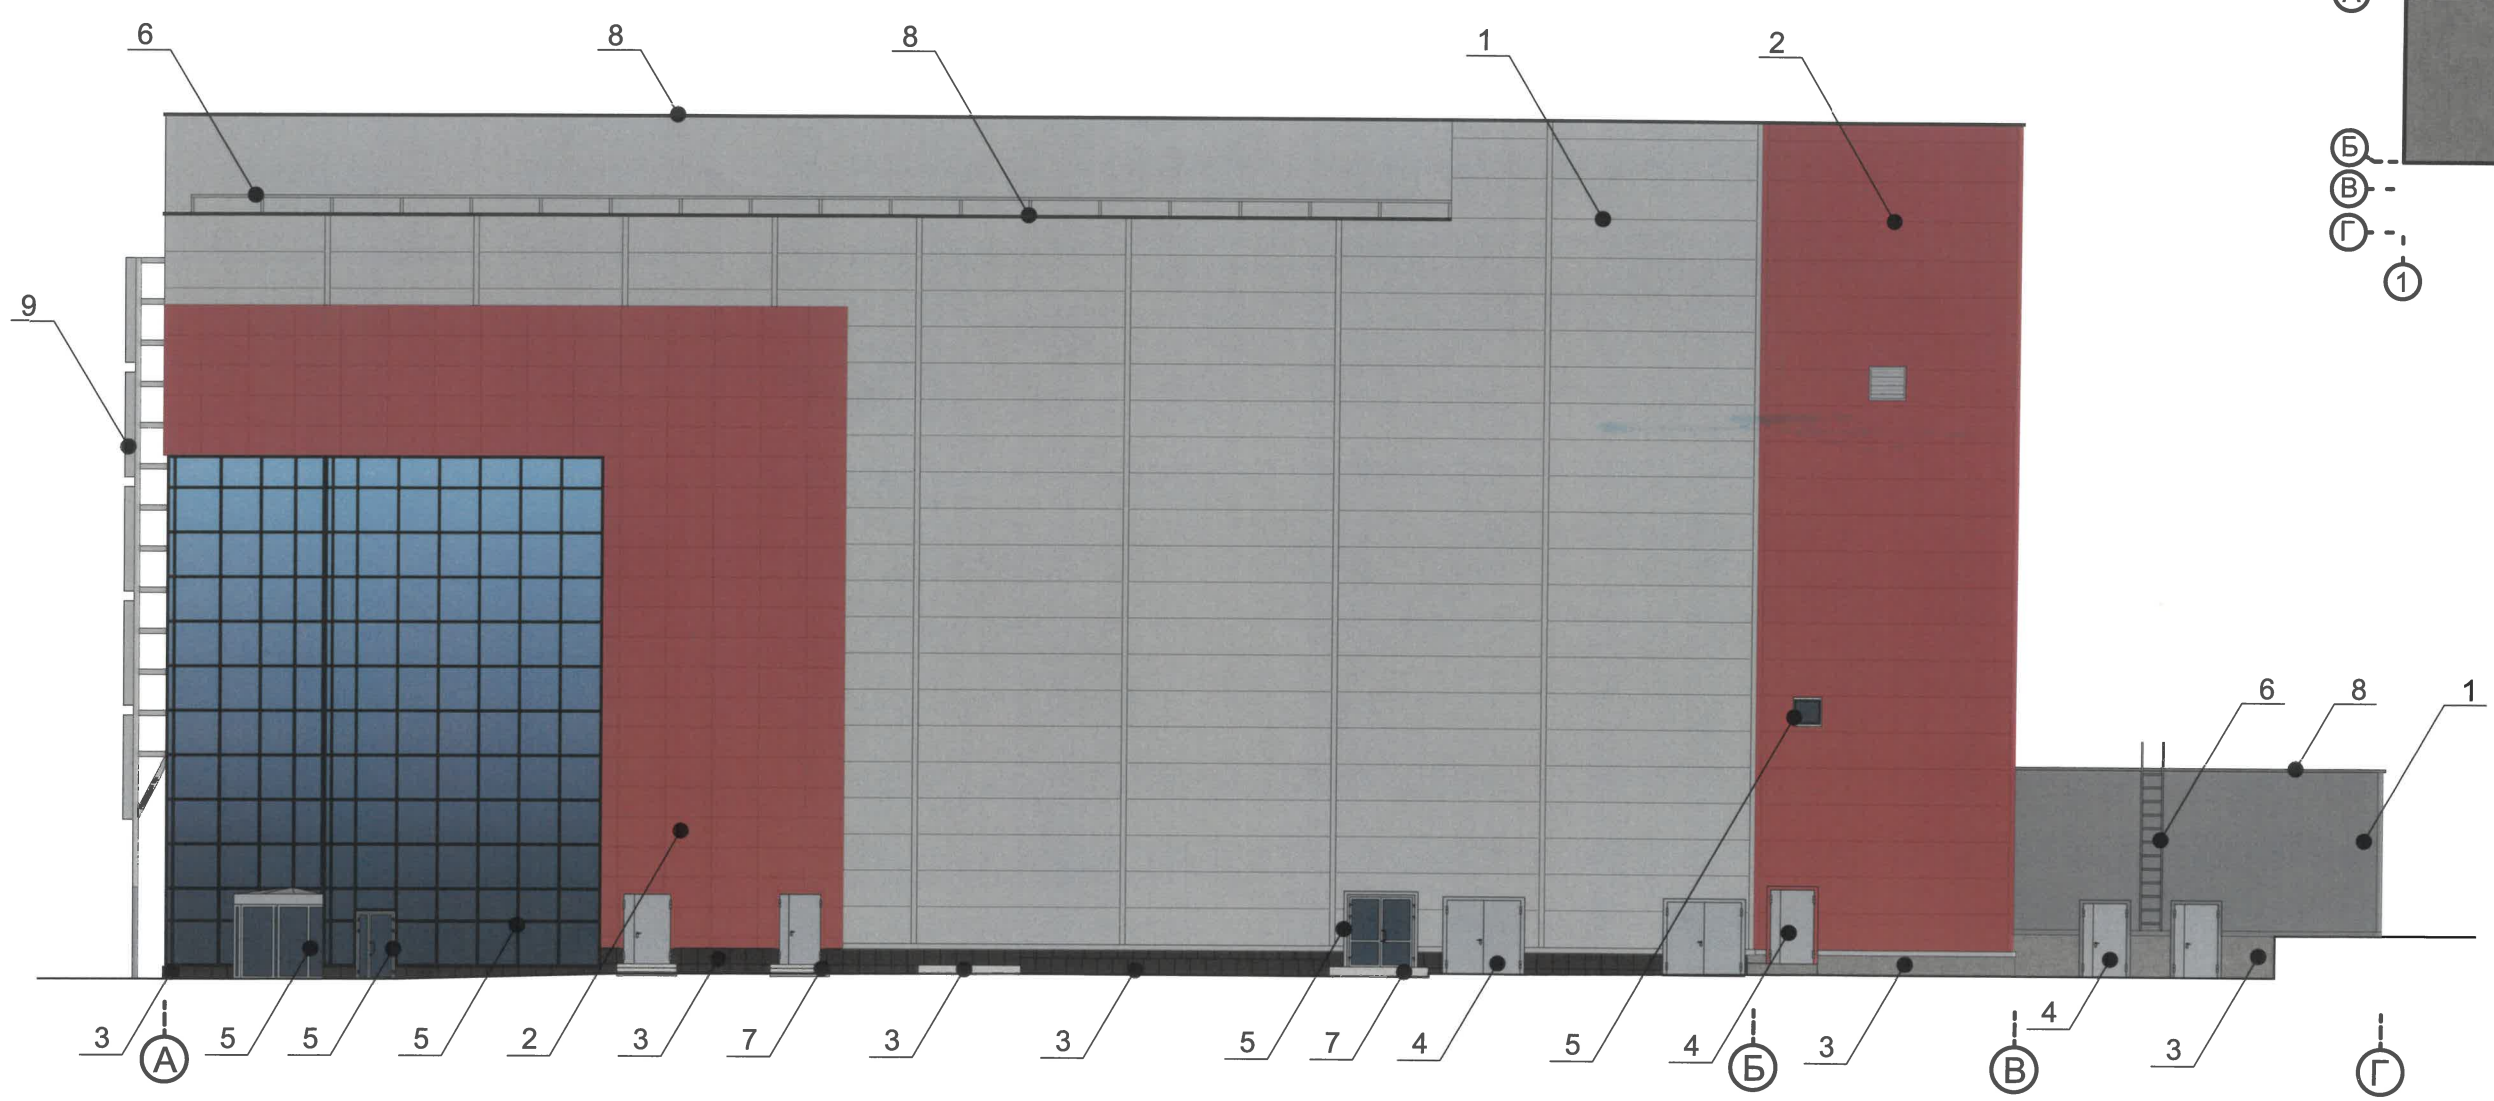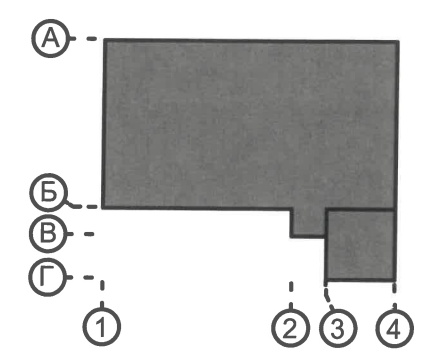

№ 0. СОГЛАСОВАНО
 1й заместитель начальника ДГА
 г.Перми - главный архитектор
С. С. Сидоров
 « 28 » 08 20 24 г.

Условные обозначения



1 - Выноска и номер позиции согласно ведомости отделки фасадов на листе 1

Примечание

- Дополнительное оборудование - размещаемые на фасадах здания, строения, сооружения системы технического обеспечения эксплуатации зданий, строений, сооружений (наружные блоки систем кондиционирования и вентиляции, маскирующие ограждения (экраны, решетки), вентиляционные трубопроводы, антенны, видеокамеры наружного наблюдения, электрощиты, кабельные линии, иное подобное оборудование), защитные устройства (решетки, рольставни), почтовые ящики, часы, банкоматы, элементы архитектурно-художественной подсветки, флагштоки и иное оборудование.
- Размещение дополнительного оборудования, дополнительных элементов и устройств на фасадах объектов капитального строительства рекомендуется при соблюдении следующих условий:
 - соответствие размещения дополнительного оборудования архитектурному решению фасадов, предусмотренному проектной документацией, в соответствии с которой осуществлено строительство (реконструкция) Объекта, с привязкой к единой (вертикальной, горизонтальной) системе осей фасадов;
 - единая горизонтальная ось - условная прямая линия. Определяется как половина расстояния между верхним и нижним архитектурным элементом (окна, наличники, карниз, фриз и другие), выделяющимся (западающим, выступающим) из плоскости стены;
 - единая вертикальная ось - условная прямая линия. Определяется как половина расстояния между границами одного архитектурного элемента (окна, двери, колонны) либо между двумя архитектурными элементами (окна, двери, колонны);
 - комплексное решение размещения оборудования - единое архитектурное и цветовое решение (в том числе размер, форма, материал);
 - размещение дополнительного оборудования на архитектурных деталях, элементах декора, поверхностях с ценной архитектурной отделкой, а также крепление, ведущее к повреждению архитектурных поверхностей, не допускаются.
- Система кондиционирования на данном здании располагается на кровле.

						223-07-2024-AP			
						Колерный паспорт объекта капитального строительства по улице Куйбышева дом № 16, Ленинского района г.Перми.			
Изм.	Кол.уч	Лист	№ док	Подпись	Дата	Торгово-развлекательный комплекс	Стадия	Лист	Листов
Разраб.		Августов. А.М		<i>С.С. Сидоров</i>	08.24		П	5	
Н.контр.						Главный фасад в осях А-Г по улице Куйбышева	ООО «РА Призма»		

План условных
координатных осей

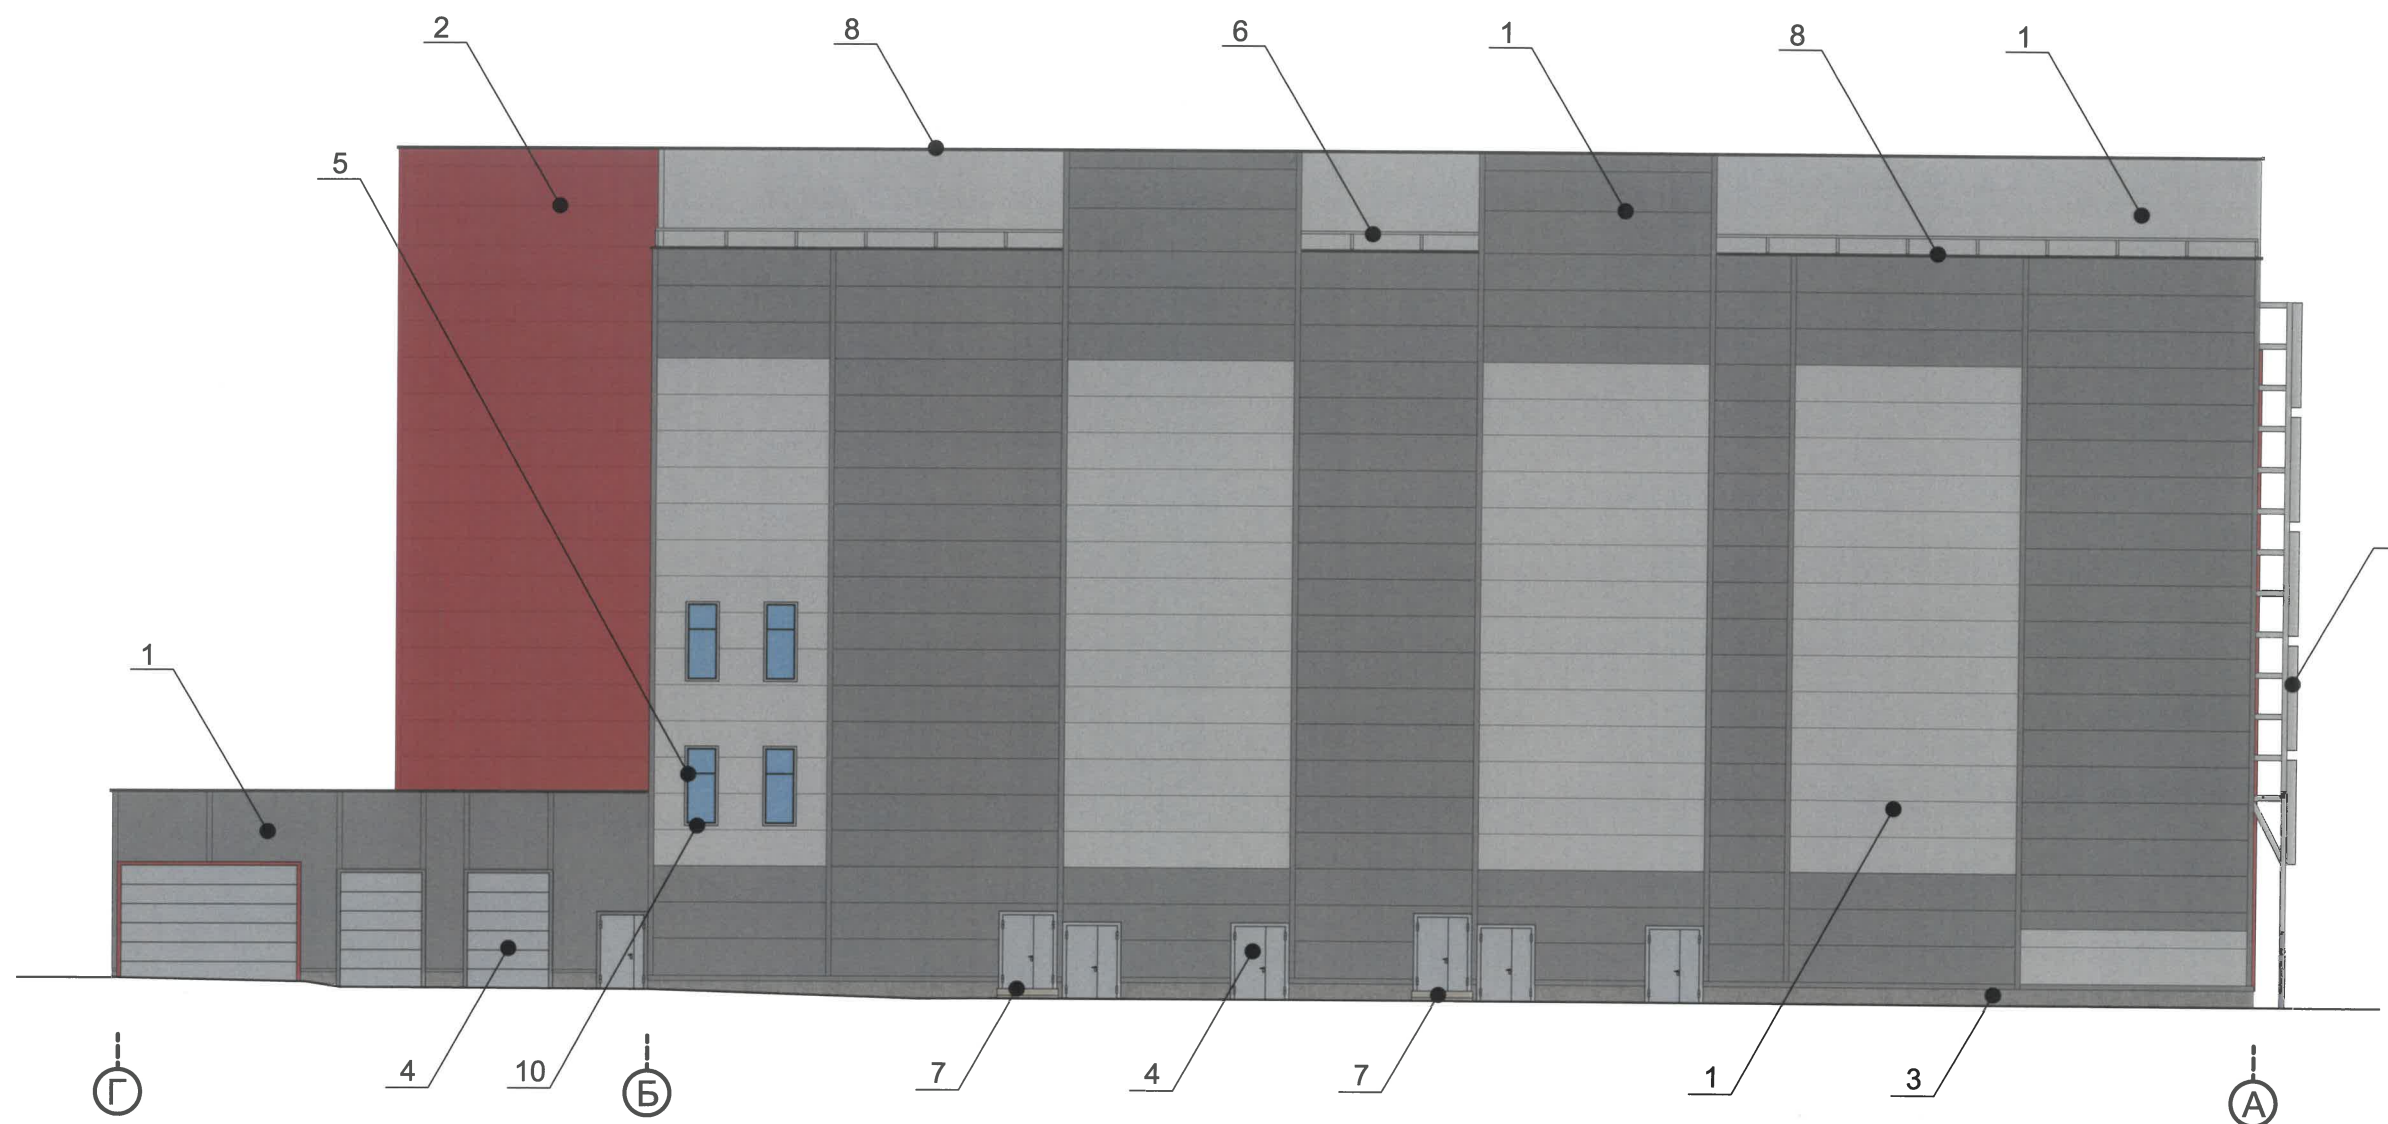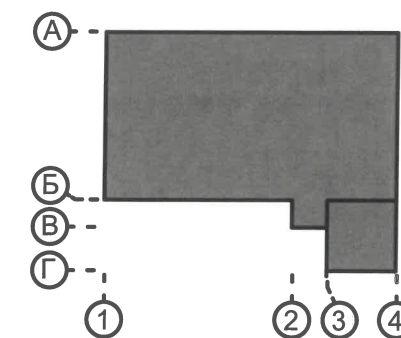

И.О. СОГЛАСОВАНО
1й заместитель начальника ДГА
г.Перми - главный архитектор
Зафаров
« 28 » 08 2024г.

Условные обозначения



1 - Выноска и номер позиции согласно ведомости отделки фасадов на листе 1

Примечание

- 1. Условия устройства и переустройства входных групп см.лист 4
- 2. Условия размещения дополнительного оборудования см.лист 5

						223-07-2024-AP			
						Колерный паспорт объекта капитального строительства по улице Куйбышева дом № 16, Ленинского района г.Перми.			
Изм.	Кол.уч.	Лист	№док	Подпись	Дата	Торгово-развлекательный комплекс	Стадия	Лист	Листов
Разраб.		Августов. А.М		<i>А.М. Августов</i>	08.24		П	6	
Н.контр.						Боковой фасад в осях Г-А	ООО «РА Призма»		

План условных
координатных осей

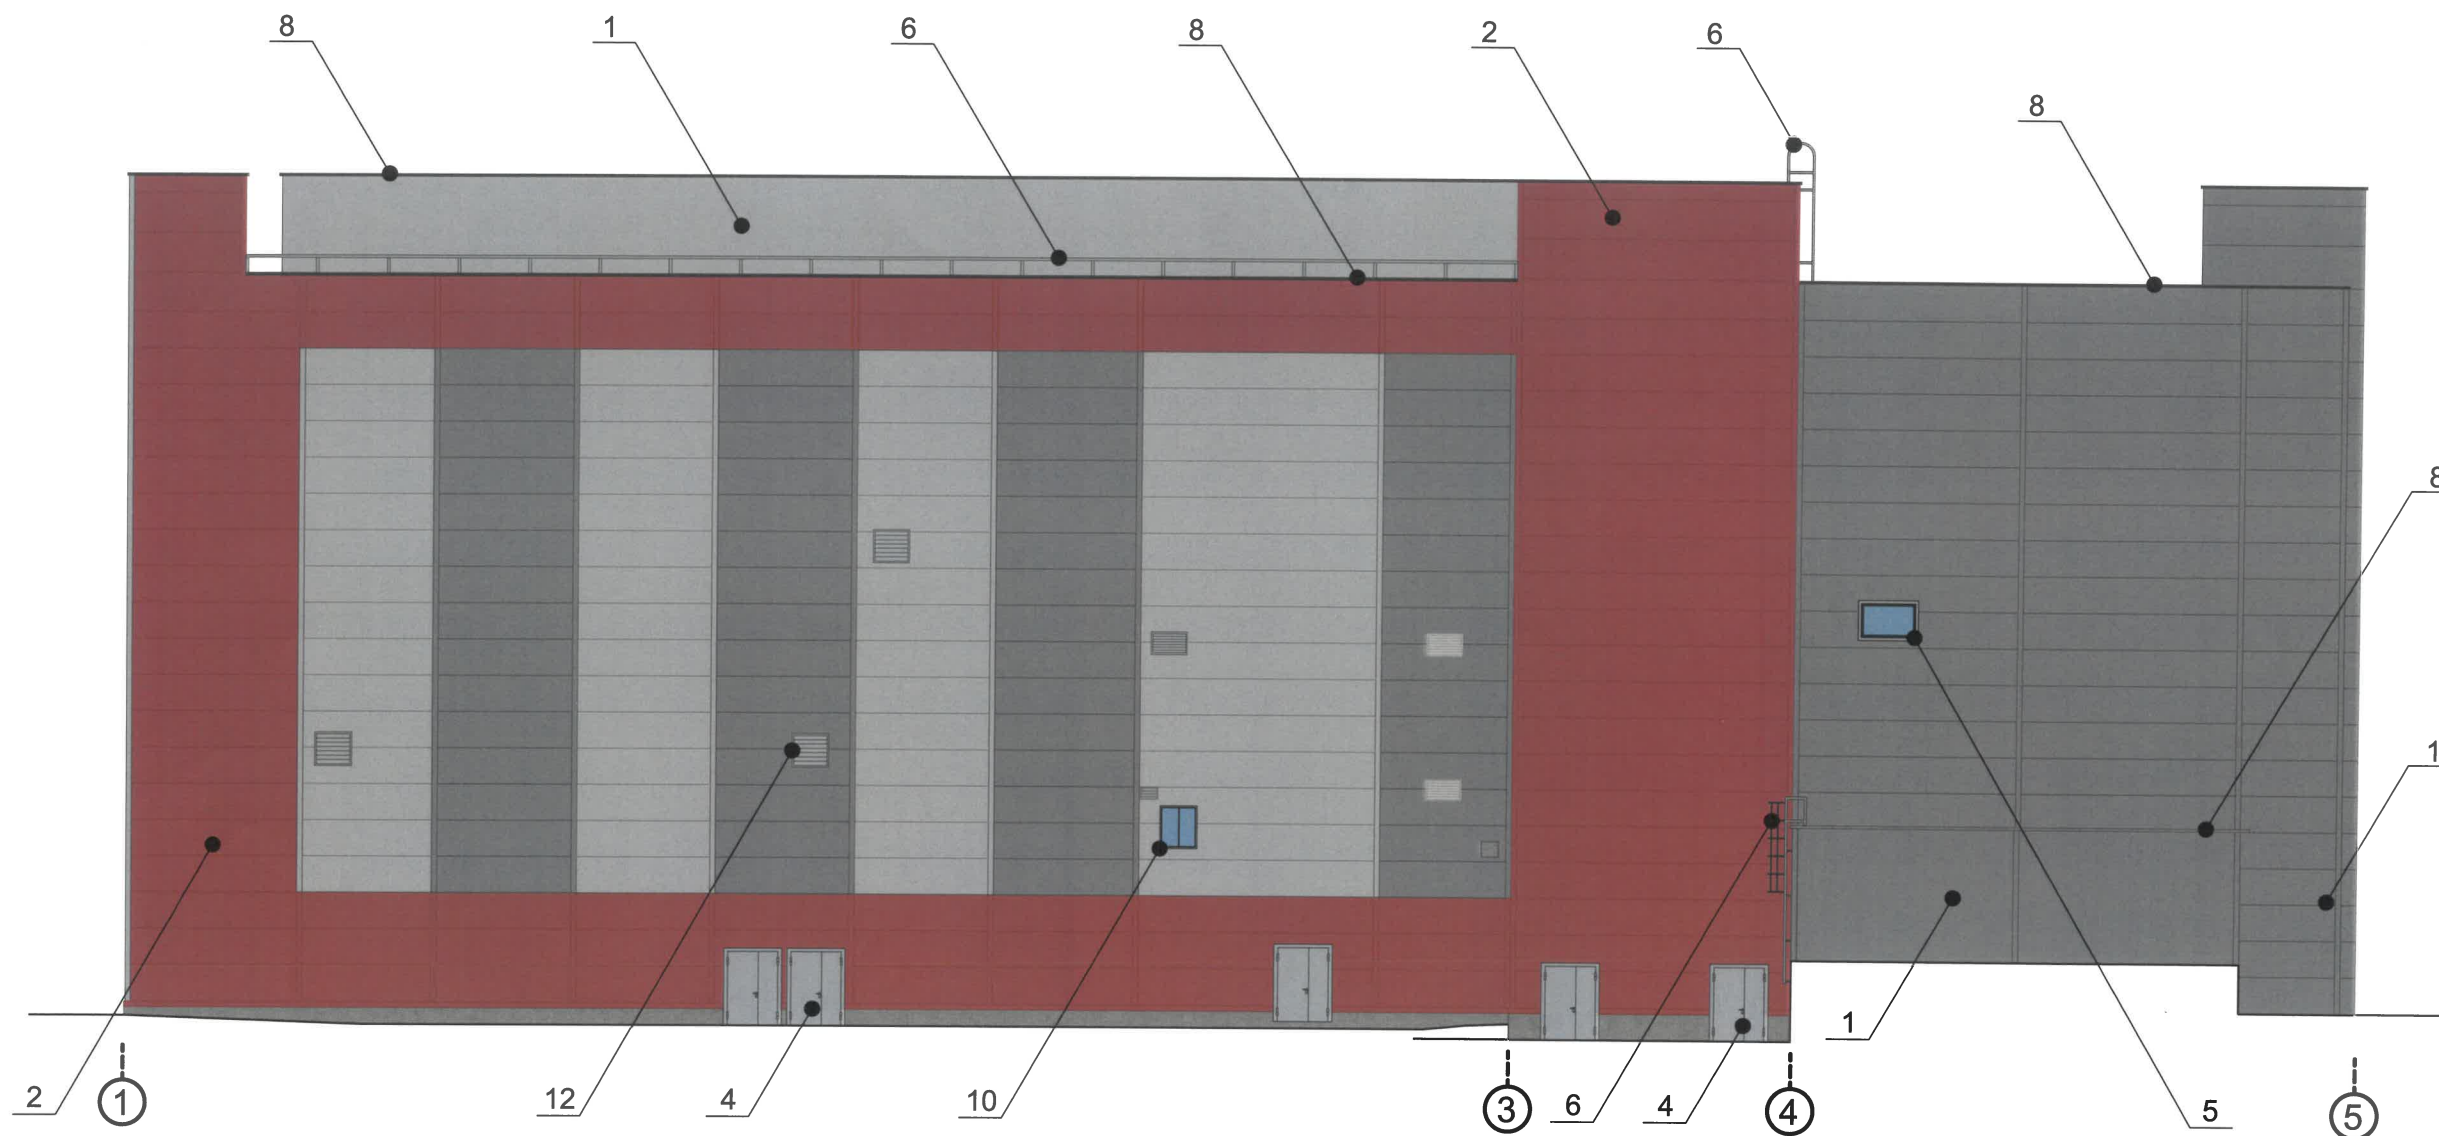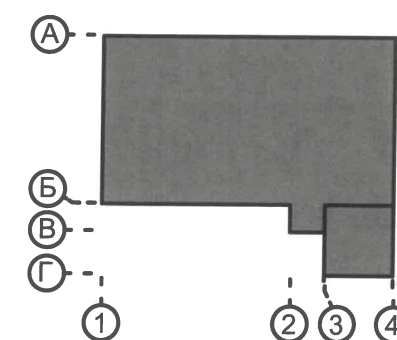

И.о. **СОГЛАСОВАНО**
1й заместитель начальника ДГА
г. Перми - главный архитектор
Александр Сахаров
« 28 » 08 20 24г.


Условные обозначения

1 - Выноска и номер позиции согласно ведомости отделки фасадов на листе 1

Примечание

- 1. Условия устройства и переустройства входных групп см.лист 4
- 2. Условия размещения дополнительного оборудования см.лист 5

						223-07-2024-AP			
						Колерный паспорт объекта капитального строительства по улице Куйбышева дом № 16, Ленинского района г.Перми.			
Изм.	Кол.уч.	Лист	№док	Подпись	Дата	Торгово-развлекательный комплекс	Стадия	Лист	Листов
Разраб.		Августов. А.М		<i>А.М. Августов</i>	08.24		П	7	
Н.контр.						Боковой фасад в осях 1-5	ООО «РА Призма»		

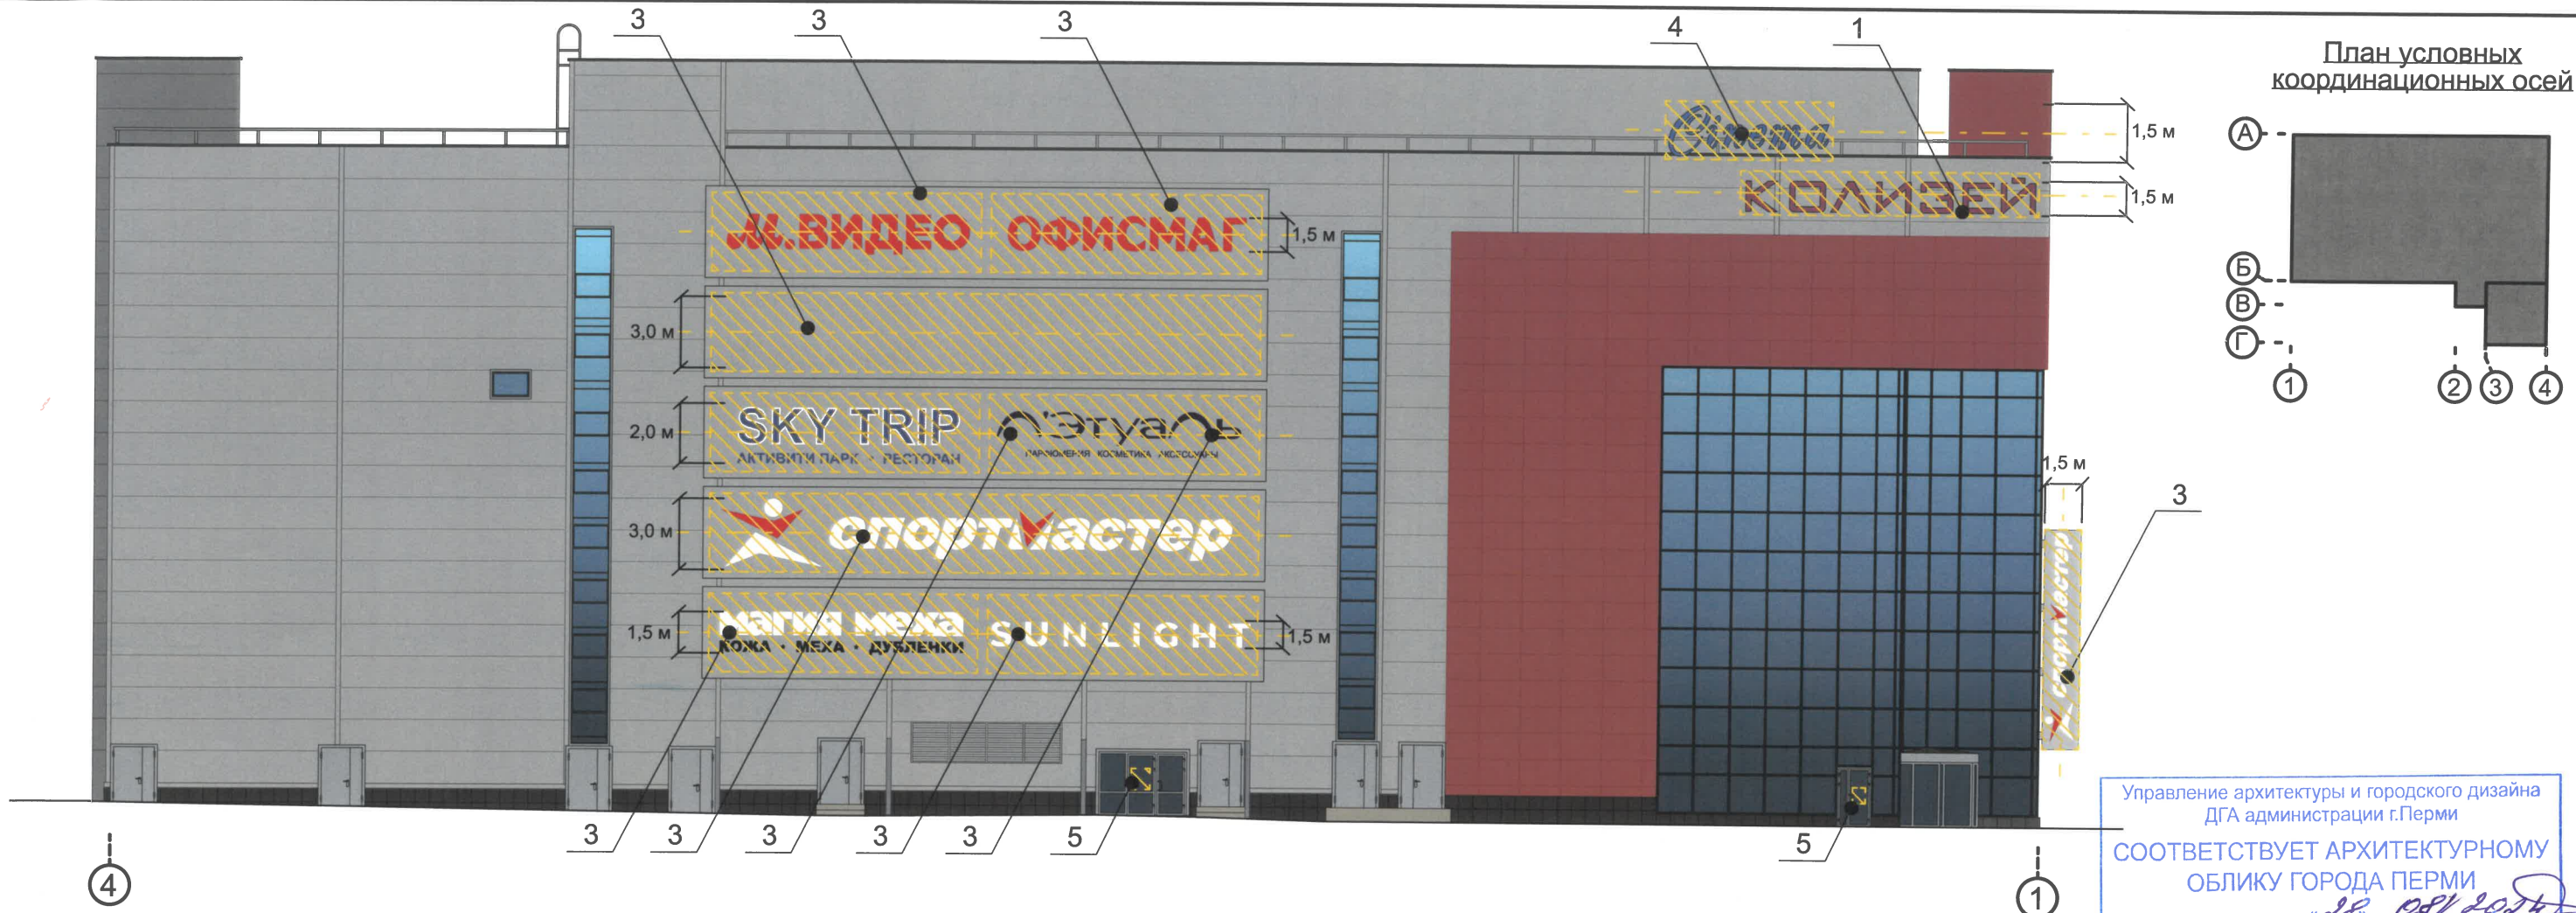

Управление архитектуры и городского дизайна
ДГА администрации г.Перми
**СООТВЕТСТВУЕТ АРХИТЕКТУРНОМУ
ОБЛИКУ ГОРОДА ПЕРМИ**
«28» 08/2024
Подпись: *Чаринская*

Условные обозначения

- Место допустимого размещения средств размещения информации, рекламных конструкций.
- Выноска и номер позиции согласно ведомости средств размещения информации, рекламных конструкций
- Единая горизонтальная ось средств размещения информации



Условия размещения средств размещения информации, рекламных конструкций.

1. Места размещения информации располагаются относительно условной прямой линии – единой горизонтальной оси. Местоположение оси на фасаде определяется как половина расстояния между верхним и нижним архитектурным элементом (окна, наличники, карниз, фриз и др.), выделяющимся (западающим, выступающим) из плоскости стены.
2. Размещение вывесок и рекламных конструкций должно осуществляться в границах места допустимого размещения средств размещения информации, рекламных конструкций, установленных данным колерным паспортом объекта капитального строительства.
3. Размещение вывесок по отношению друг к другу, их конфигурация, наполненность информацией должны соответствовать Стандартным требованиям к вывескам, их размещению и эксплуатации (далее - Стандартные требования), утвержденным Решением Пермской городской Думы от 15.12.2020 №277.
4. В случае, если планируемые к размещению вывески не соответствуют Стандартным требованиям и действующему колерному паспорту, требуется внесение изменений в колерный паспорт путем разработки нового колерного паспорта.
5. Максимальный размер информационных табличек – 0,5 м х 0,7 м (пункт 2.13 Стандартных требований).
6. Узел крепления каждого типа объекта информации разрабатывается отдельным рабочим проектом.
7. В случае размещения рекламной конструкции на фасаде здания, строения, сооружения, такая конструкция должна быть отражена в составе нового колерного паспорта, а ее размещение должно осуществляться в соответствии с действующим порядком установки эксплуатации рекламных конструкций на территории города Перми, утвержденным решением Пермской городской Думы от 27.01.2009 № 11, с последующим получением на установку и эксплуатацию рекламной конструкции в установленном порядке.
8. В случае возникновения спорных ситуаций с другими организациями в отношении мест размещения вывесок, расположенных не в границах занимаемого помещения, регулирование конфликта и окончательное решение по размещению вывесок той или иной претендующей организации принимает владелец данного объекта.

Ведомость средств размещения информации, рекламных конструкций



№	Тип объекта, материал, способы крепления	Цвет (с указанием RAL)	Наличие подсветки
1	Вывеска - объемные буквы и /или логотипы без подложки на металлических направляющих в цвет фасада на стене здания. Металл, пластик, пленки	Фирменные цвета	Внешняя или внутренняя, светодиодами
2	Указатель с наименованием улицы и номером дома (здания) (пункт 11.4.2 решения Пермской городской Думы от 15.12.2020 № 277). Пластик, металл.	Синий: R-(0), G-(20), B-(120); белый	Возможна подсветка
3	Вывеска - объемные буквы и /или логотипы без подложки на металлических направляющих на объемно-пространственной конструкции. Металл, пластик, пленки	Фирменные цвета	Внешняя или внутренняя, светодиодами
4	Крышная конструкция в виде объемных букв и/или логотипов без подложки на металлическом каркасе. Металл, пластик, оргстекло	Фирменные цвета	Внешняя или внутренняя, светодиодами
5	Информационная табличка (режимник). Одиночная (500x700). Оргстекло, пластик, металл, выклейки	Фирменные цвета	Внешняя или внутренняя, светодиодами

Примечание

Узел крепления средств размещения информации, схемы компоновки см. лист 9

						223-07-2024-AP			
						Колерный паспорт объекта капитального строительства по улице Куйбышева дом № 16, Ленинского района г.Перми.			
Изм.	Кол.уч	Лист	№док	Подпись	Дата	Торгово-развлекательный комплекс	Стадия	Лист	Листов
	Разраб.	Августов. А.М		<i>А.М. Августов</i>	08.24		П	8	
Н.контр.						Размещение средств размещения информации, рекламных конструкций. Главный фасад в осях А-Г со стороны ул. Пермской	ООО «РА Призма»		

План условных координатных осей

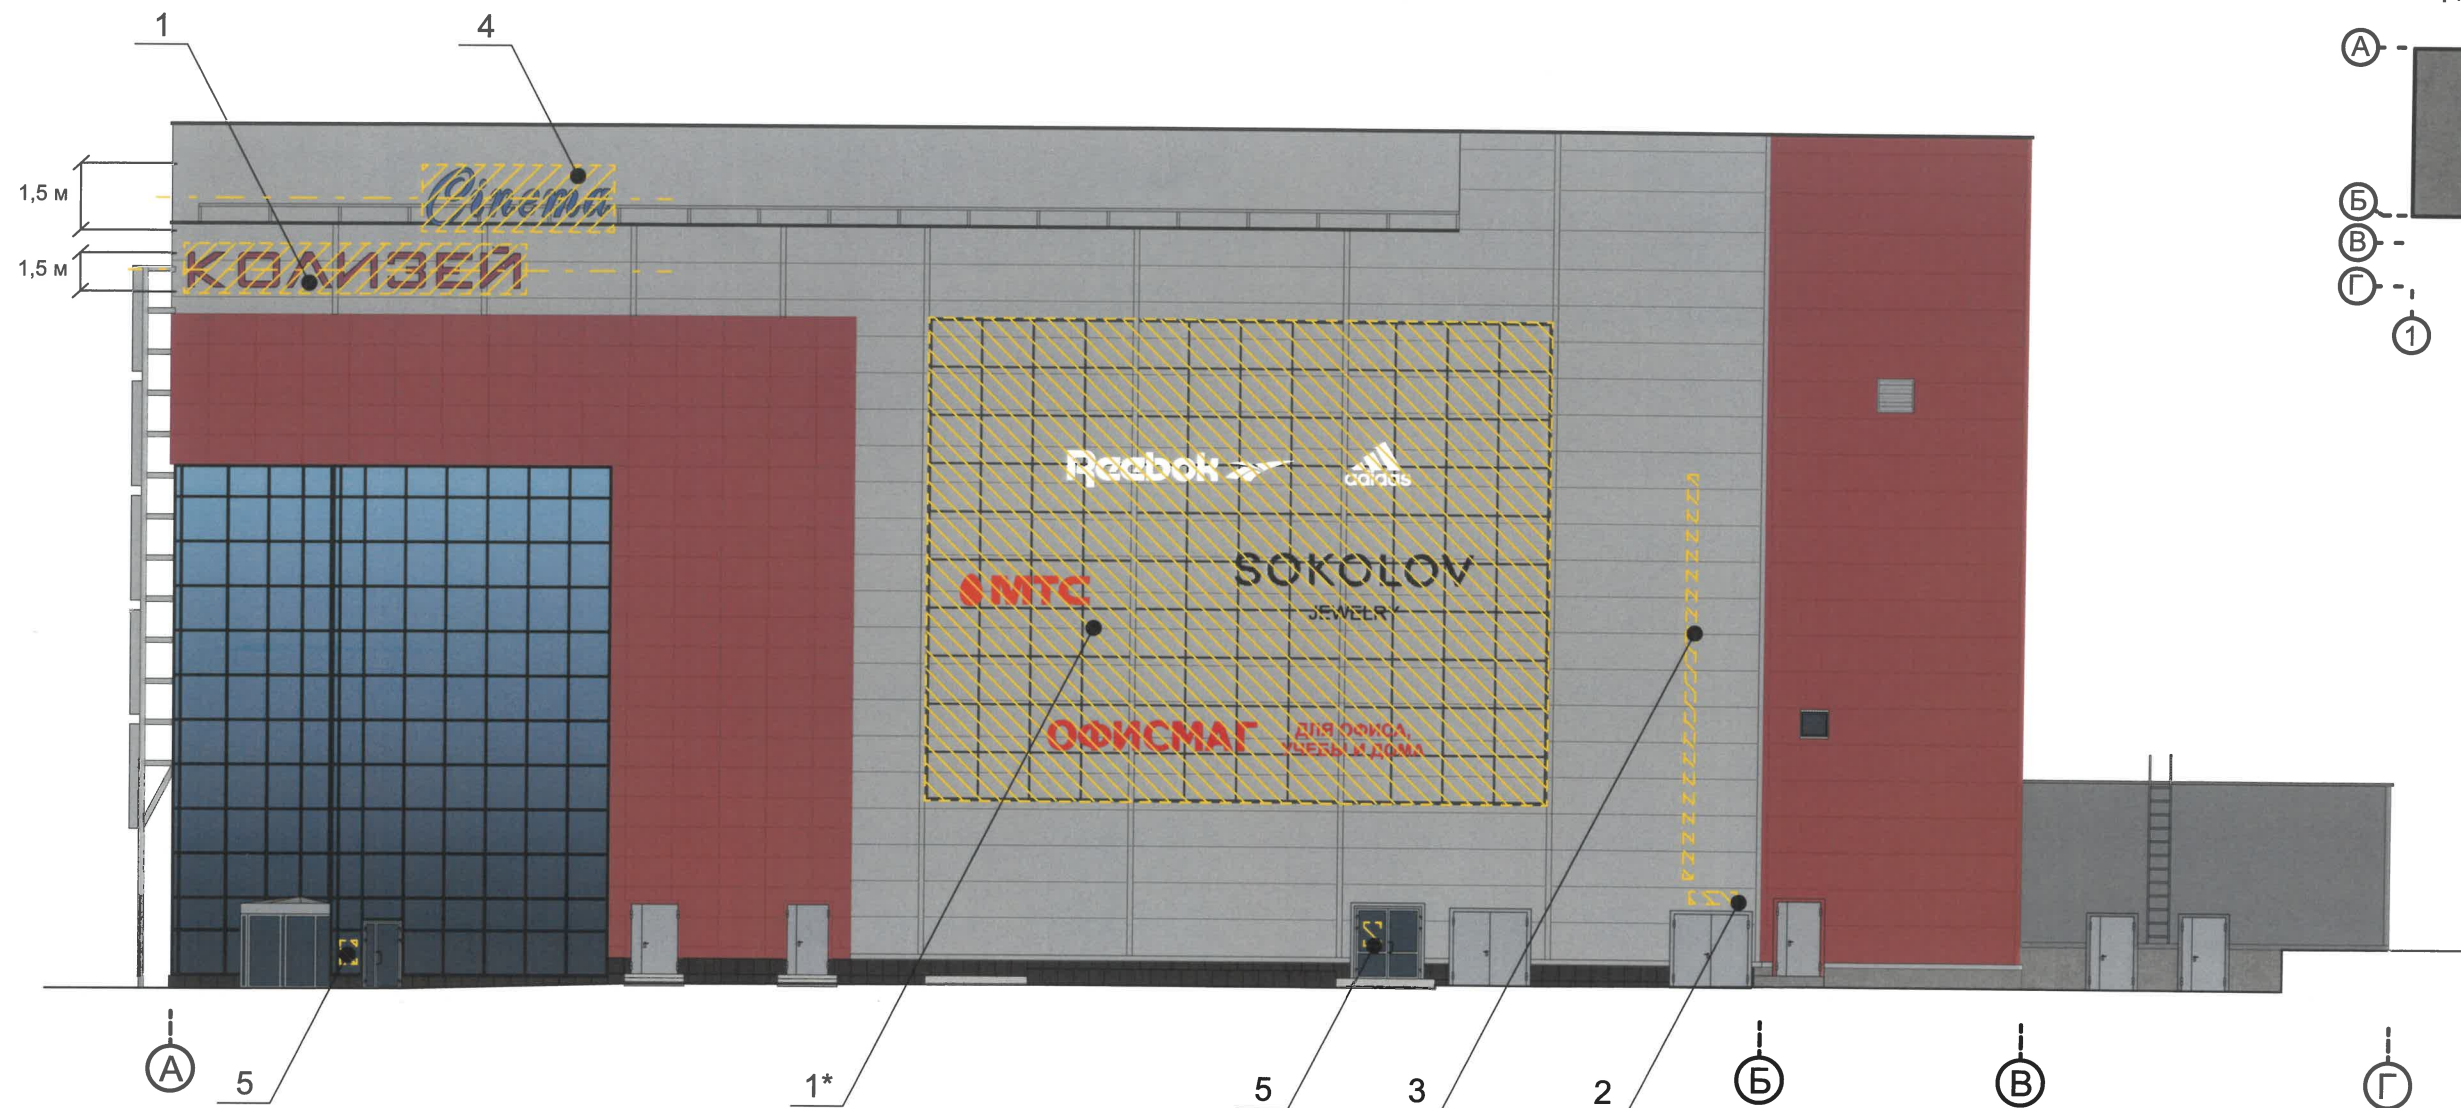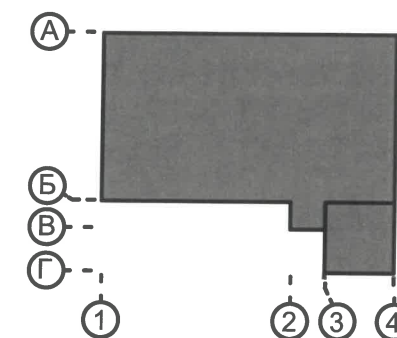

Управление архитектуры и городского дизайна
ДГА администрации г.Перми
СООТВЕТСТВУЕТ АРХИТЕКТУРНОМУ
ОБЛИКУ ГОРОДА ПЕРМИ
«28/08/2024»
С.М. Сидорова Подпись

Примечание

Ведомость средств размещения информации, рекламных конструкций, условия размещения средств размещения информации, рекламных конструкций см. лист 8
*Минимальные размеры не учтены, эскизные проекты с размерами вывесок согласовывать в рабочем порядке в ДГА


Условные обозначения

- Место допустимого размещения средств размещения информации, рекламных конструкций.


- Выноска и номер позиции согласно ведомости средств размещения информации, рекламных конструкций

- Единая горизонтальная ось средств размещения информации

Узел крепления средств размещения информации на стене здания

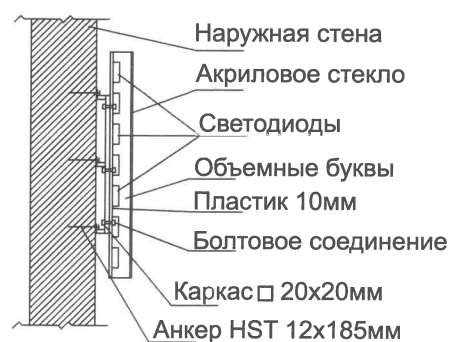

Схемы компоновки объемных букв и/или логотипов, относительно оси и места размещения средств размещения информации

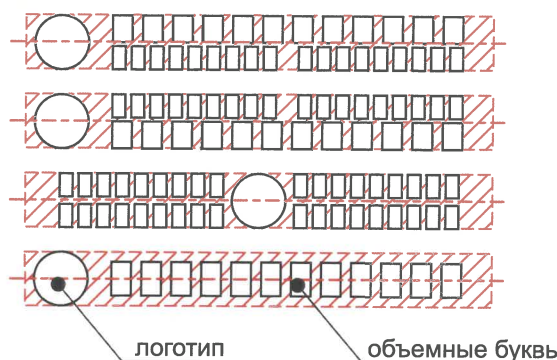

Пример сгруппированных модульных табличек



						223-07-2024-AP			
						Колерный паспорт объекта капитального строительства по улице Куйбышева дом № 16, Ленинского района г.Перми.			
Изм.	Кол.уч	Лист	№ док	Подпись	Дата	Торгово-развлекательный комплекс	Стадия	Лист	Листов
Разраб.	Августов. А.М				08.24		П	9	
Н.контр.						Размещение средств размещения информации, рекламных конструкций. Главный фасад в осях А-Г со стороны ул. Куйбышева	ООО «РА Призма»		

Позиция согласно ведомости отделки фасадов	Координаты цвета RAL 9006	C:	0	
		M:	0	
		Y:	0	
		K:	40	
		R:	165	
		G:	168	
		B:	166	
1, 9				

Позиция согласно ведомости отделки фасадов	Координаты цвета RAL 9023	C:	8	
		M:	6	
		Y:	6	
		K:	57	
		R:	126	
		G:	129	
		B:	130	
1				

Позиция согласно ведомости отделки фасадов	Координаты цвета RAL 030 40 40	C:	29	
		M:	81	
		Y:	62	
		K:	43	
		R:	127	
		G:	52	
		B:	54	
2				

Позиция согласно ведомости отделки фасадов	Координаты цвета RAL 8019	C:	90	
		M:	90	
		Y:	80	
		K:	80	
		R:	63	
		G:	58	
		B:	58	
3				

Позиция согласно ведомости отделки фасадов	Координаты цвета RAL 7040	C:	20	
		M:	5	
		Y:	10	
		K:	40	
		R:	157	
		G:	163	
		B:	166	
3, 4, 5, 6, 12				

Позиция согласно ведомости отделки фасадов	Координаты цвета RAL 7021	C:	50	
		M:	10	
		Y:	5	
		K:	95	
		R:	46	
		G:	50	
		B:	52	
11				

Позиция согласно ведомости отделки фасадов	Координаты цвета RAL 7004	C:	0	
		M:	0	
		Y:	0	
		K:	45	
		R:	158	
		G:	160	
		B:	161	
10				

И.о. **СОГЛАСОВАНО**
 1-й заместитель начальника ДГА
 г.Перми - главный архитектор

 « 28 » 08 2024 г.

Примечание

Цвета в международном стандарте RAL и цветовых моделях CMYK, RGB приведены с сайта <https://colorscheme.ru/> (каталог цветов RAL CLASSIC, RAL DESIGN).

						223-07-2024-AP			
						Колерный паспорт объекта капитального строительства по улице Куйбышева дом № 16, Ленинского района г.Перми.			
Изм.	Кол.уч	Лист	Недок	Подпись	Дата	Торгово-развлекательный комплекс	Стадия	Лист	Листов
Разраб.		Августов. А.М			08.24		П	10	
Н.контр.						Эталоны колеров	ООО «РА Призма»		