

Некрасова Екатерина Александровна

№059-22-О-26-3150 от 16.09.2024
(Номер и дата входящего заявления о согласовании колерного паспорта)

Заказчики: ООО «Компания Урал»

**ПАСПОРТ ВНЕШНЕГО ОБЛИКА ОБЪЕКТА КАПИТАЛЬНОГО СТРОИТЕЛЬСТВА
(КОЛЕРНЫЙ ПАСПОРТ)**

АДРЕС ОБЪЕКТА: г. Пермь, административный район Мотовилихинский,
улица Лядовская, здание (строение) № 108г



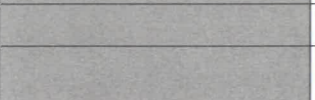
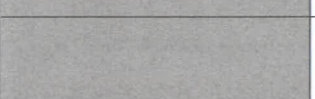
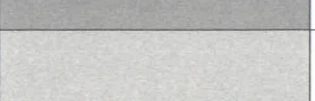
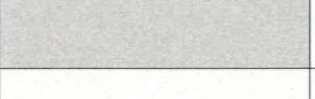




05.02-24-1-КП

ПЕРМЬ 2024 г.

Ведомость чертежей

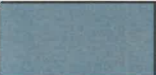ЛИСТ	НАИМЕНОВАНИЕ	ПРИМЕЧАНИЯ
1	Общие данные (начало)	
2	Общие данные (продолжение)	
3	Существующее состояние здания (визуализация)	
4	Главный фасад со стороны ул.Лядовской	
5	Главный фасад	
6	Боковые фасады	
7-8	Размещение средств размещения информации, рекламных конструкций	
9	Эталоны колеров	

Ведомость отделки фасадов

ПОЗ.	ЭЛЕМЕНТ ФАСАДА	ЭТАЛОН ЦВЕТА	ОБОЗНАЧЕНИЕ	ТИП ОТДЕЛКИ	ПРИМЕЧ.
1	Поле стен		RAL 240 60 15/ RAL 9016	Штукатурка, окраска	
2	Оконные отливы		RAL 9006	Оцинкованная сталь с полимерным покрытием	
3	Окна		RAL 9006	ПВХ-профиль	
4	Двери		RAL 9006	ПВХ-профиль, металл, окраска	
5	Витражное остекление		RAL 9006	Алюминиевый профиль с термокладышами	
6	Лестница с ограждением		RAL 7047	Окраска металлического профиля в заводских условиях	
7	Гаражные ворота		RAL 9016	ПВХ-профиль, металл, окраска	
8	Фриз		RAL 5024/ RAL 9016	Стальные панели заводской готовности	
9	Откосы		RAL 5024	Стальные панели заводской готовности	
10	Цифры на главном фасаде со стороны ул.Лядовской		RAL 9016	Штукатурка, окраска	

Пояснительная записка

Объект капитального строительства -2-этажное нежилое здание, расположенное по адресу: г. Пермь, Мотовилихинский район, ул.Лядовская, д.108г.

В плане здание прямоугольной конфигурации.

Год постройки и ввод в эксплуатацию - новое строительство.

Конструктивная-схема - продольные несущие стены.

Материал наружных стен - керамический полнотелый кирпич.

Кровля - плоская кровельная система.

Ранее разработанные колерные паспорта: не разрабатывались.

Нахождение в границах зон объектов культурного наследия: не располагается.

Здание индивидуальным объектом культурного наследия не является.

Размещение внешних блоков кондиционеров и иного инженерного оборудования на фасадах не предусмотрено.

Настоящим колерным паспортом:

- определяются типы отделки и цветовое решение фасадов
- определяются типы и места размещения средств размещения информации, рекламных конструкций.

Фасады здания выполнены с использованием современных и долговечных отделочных материалов.


Цветовое решение и применяемые материалы обеспечивают единство архитектурного облика здания.

Раздел «Архитектурно-художественная подсветка» настоящим колерным паспортом не разрабатывается. Освещение фасада осуществляется за счет свечения окон и вывесок.

Предметом согласования данного колерного паспорта являются: принятые цветовые решения элементов фасада, применяемые материалы существующего объекта недвижимости, а также определение возможных типов размещения средств размещения информации на нем. Средства размещения информации, рекламные конструкции, не соответствующие типу и местам возможного размещения, подлежат демонтажу.

В соответствии с Градостроительным кодексом Российской Федерации, решением Пермской городской Думы от 15.12.2020 №277 «Об утверждении Правил благоустройства территории города Перми» и постановлением администрации города Перми от 22.02.2017 №130 «Об утверждении формы и Порядка согласования паспорта внешнего облика объекта капитального строительства (колерного паспорта)» колерные паспорта либо их изменения не являются разрешительной документацией на строительство, реконструкцию объекта капитального строительства, не являются правовым основанием на устройство пристроек, навесов, козырьков и других архитектурных элементов объекта капитального строительства.


 СОГЛАСОВАНО
 У.О. 1й заместитель начальника ДГА
 г.Перми - главный архитектор
 17.09.2024г.

						05.02-24-1-КП			
						Колерный паспорт объекта капитального строительства по ул.Лядовской, 108г в Мотовилихинском районе г. Перми (кадастровый номер земельного участка 59:01:4019054:228)			
Изм.	Кол.уч	Лист	Недок.	Подпись	Дата		Стадия	Лист	Листов
					09.24	Здание автомойки	П	1	9
						Общие данные (начало)	Некрасова Е.А.		

ИНСТРУКЦИЯ


о порядке производства работ, связанных с окраской фасадов и всех наружных частей зданий, сооружений, строений, расположенных на территории города Перми

1. Окраска (отделка) фасадов и всех наружных частей зданий, сооружений, строений, расположенных на территории города Перми, может производиться лишь на основании паспорта внешнего облика объекта капитального строительства (колерного паспорта), согласованного с департаментом градостроительства и архитектуры администрации г. Перми (далее - ДГА).
2. До начала процесса окраски (отделки) здания или какого-либо сооружения должны быть произведены работы по капитальному ремонту всех без исключения его наружных частей, подлежащих окраске.
3. До начала ремонта зданий, имеющих газосветовую рекламу, сообщить рекламораспространителю о предстоящих работах на фасаде здания с целью сохранения вывесок либо их демонтажа.
4. Полуразрушенные и разрушенные архитектурные художественно-скульптурные детали здания, карнизы, колонны, пилястры, капители, фризы, тяги, лепные украшения, барельефы, мозаика, художественная роспись подлежат обязательному восстановлению в своем первоначальном виде.
Категорически запрещается производить окраску здания без предварительного восстановления указанных элементов декора фасада.
5. Металлические поверхности отдельных частей здания, чугунные решетки, перила балконов и лестниц, кронштейны, дверные и оконные приборы, архитектурно-художественные детали перед окраской очищаются от грязи, ржавчины, старой краски и покрываются вновь атмосферостойкой краской для металлических поверхностей.
6. В соответствии с выданными образцами цвета (колерами) на окраску (отделку) здания организация, производящая ремонт здания, составляет пробные образцы цвета, которые наносятся на подготовленную для покраски поверхность стены в уровне 1-го этажа здания (не выше 1,5 метров от земли). Проверку и согласование пробного образца цвета (колера), а также готовности поверхности стены и отдельных наружных частей здания к окраске производит уполномоченный представитель ДГА г.Перми. Без указанной проверки и согласования производить окраску (отделку) фасада категорически воспрещается.
7. Проверку и согласование пробного образца цвета (выкрас колера) производит уполномоченный представитель ДГА. Без указанных проверки и согласования производить окраску (отделку) фасадов здания категорически запрещается.
8. Домоуправления, организации и учреждения, производящие окраску (отделку) и связанный с нею ремонт здания, несут полную ответственность за точное выполнение настоящей инструкции и могут быть привлечены к административной ответственности за ее нарушение в соответствии со статьей 6.8.2 "Нарушение требований к внешнему виду фасадов зданий, строений, сооружений" Закона Пермского края от 06.04.2015 № 460-ПК «Об административных правонарушениях в Пермском крае».
9. По всем вопросам, связанным с производством работ, необходимо обращаться в ДГА по адресу: г.Пермь, ул.Сибирская, 15, каб 315, тел.212-76-98.

Ведомость ссылочных и прилагаемых документов

Обозначение	Наименование	Примечание
Решение Пермской городской Думы от 15.12.2020 №277	Об утверждении Правил благоустройства территории города Перми	
Постановление администрации г. Перми от 22.02.2017 №130	Об утверждении формы и Порядка согласования паспорта внешнего облика объекта капитального строительства (колерного паспорта)	

Ситуационный план

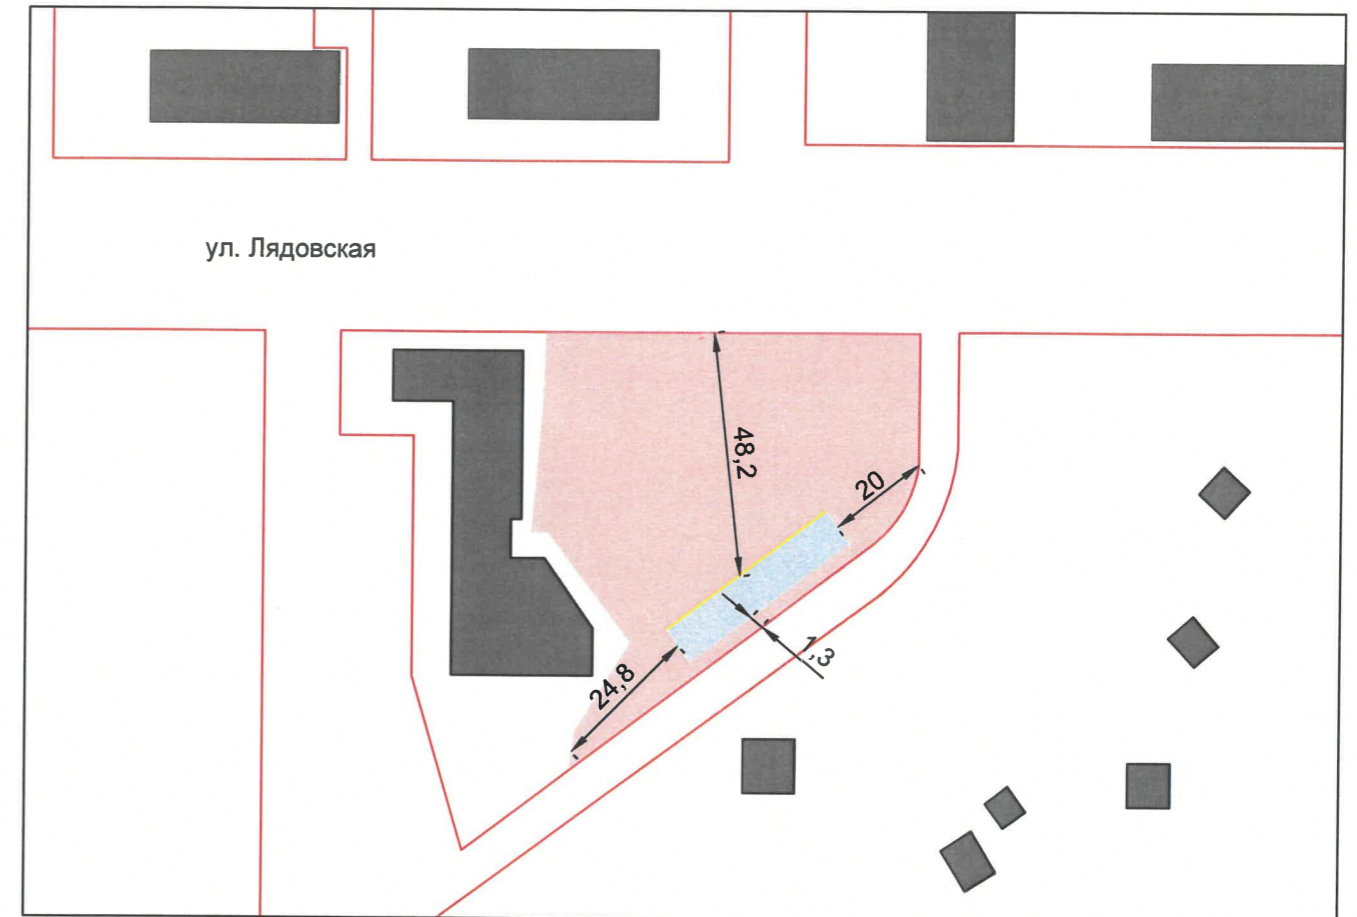

<https://isogd.gorodperm.ru>

Условные обозначения

- - Красные линии
- Проектируемый объект
- Земельный участок с кадастровым номером 59:01:4019054:228
- - Фасады с местами размещения средств размещения информации, рекламных конструкций

ПРИМЕЧАНИЕ:

1. Границы земельного участка и его номер приведены с сайта <https://pkk.rosreestr.ru>
2. Красные линии приведены с сайта <https://isogd.gorodperm.ru>

						05.02-24-1-КП			
						Колерный паспорт объекта капитального строительства по ул.Лядовской, 108г в Мотовилихинском районе г. Перми (кадастровый номер земельного участка 59:01:4019054:228)			
Изм.	Кол.уч	Лист	№док.	Подпись	Дата	Здание автомойки	Стадия	Лист	Листов
				<i>НК</i>	09.24		П	2	
						Общие данные (продолжение)	Некрасова Е.А.		



На данном листе представлена визуализация, которая представляет общую концепцию проекта и может отличаться от фасадов колерного паспорта.

						05.02-24-1-КП			
						Колерный паспорт объекта капитального строительства по ул.Лядовской, 108г в Мотовилихинском районе г. Перми (кадастровый номер земельного участка 59:01:4019054:228)			
Изм.	Кол.уч	Лист	№ док.	Подпись	Дата	Здание автомойки	Стадия	Лист	Листов
Разработал	Некрасова			<i>НК</i>	09.24		П	3	
						Существующее состояние здания (визуализация)	Некрасова Е.А.		



И.О. **СОГЛАСОВАНО**
 1й заместитель начальника ДГА
 г.Перми - главный архитектор
И.И. Кузнецов
 «17» 09 2024г.


ПРИМЕЧАНИЕ:

1. В случае, если наружные лестницы при дополнительно устроенных входах в общественные помещения здания выходят за границы предоставленного земельного участка и красные линии квартала, то устройство дополнительных или переустройство существующих входных групп требует получения разрешения в установленном порядке.
2. Требования к входным группам установлены пунктом 11.7 Правил благоустройства территории города Перми, утвержденных Решением Пермской городской Думы от 15.12.2020 № 277.
3. При размещении новой входной группы, изменении входной группы при проведении реконструкции, капитального ремонта здания, строения, сооружения требуется разработка проекта колерного паспорта.
4. Размещение входных групп, расположенных в границах территорий достопримечательных мест на территории города Перми, должно соответствовать требованиям, установленным органом охраны объектов культурного наследия.
5. Требования к входным группам, расположенным в границах территорий общего пользования, за исключением входных групп, расположенных в границах территорий достопримечательных мест:
 - архитектурные элементы входных групп (крыльца, входная площадка, ступени, лестницы, ограждения, парапеты, роллетные системы (рольставни), козырьки, прямки, пандусы или подъемные устройства для маломобильных групп населения) должны быть выполнены параллельно фасаду здания, строения, сооружения на расстоянии не более чем 1,5 м от фасада здания, строения, сооружения и при условии сохранения ширины пешеходной зоны (тротуара) не менее 2 м;
 - размер входной площадки - 1,5 м x 1,85 м;
 - входная группа (прямка) в подвальное или полуподвальное помещение должна быть выполнена параллельно фасаду здания, строения, сооружения с лестницей на расстоянии не более чем 1,5 м от фасада здания, строения, сооружения. По периметру входной группы (прямка) устраивается парапет высотой не более 0,5 м, над входной группой (прямком) устанавливается козырек с водоотводом;
 - на высоте более 0,72 м от уровня земли входная группа должна быть выполнена за счет внутреннего пространства здания, строения, сооружения.
6. Ступени и входная площадка входных групп должны иметь противоскользящее покрытие или полосы.
7. На одном из торцов входной площадки может быть предусмотрен пандус или подъемное устройство для маломобильных групп населения.
8. Наружная кнопка вызывного устройства должна быть размещена в начале заезда на пандус или при входе на подъемное устройство для маломобильных групп населения.
9. Размещение дополнительного оборудования, кондиционеры, вентиляция на фасаде здания не предусматриваются.

Условные обозначения

- номер позиции согласно ведомости отделки фасадов, см. лист 1

05.02-24-1-КП					
Колерный паспорт объекта капитального строительства по ул.Лядовской, 108г в Мотовилихинском районе г. Перми (кадастровый номер земельного участка 59:01:4019054:228)					
Изм.	Кол.уч	Лист	Недок.	Подпись	Дата
				<i>НК</i>	09.24
Разработал Некрасова				Здание автомойки	
				Стадия	Лист
				П	4
				Листов	
				Некрасова Е.А.	
Главный фасад со стороны ул.Лядовской					

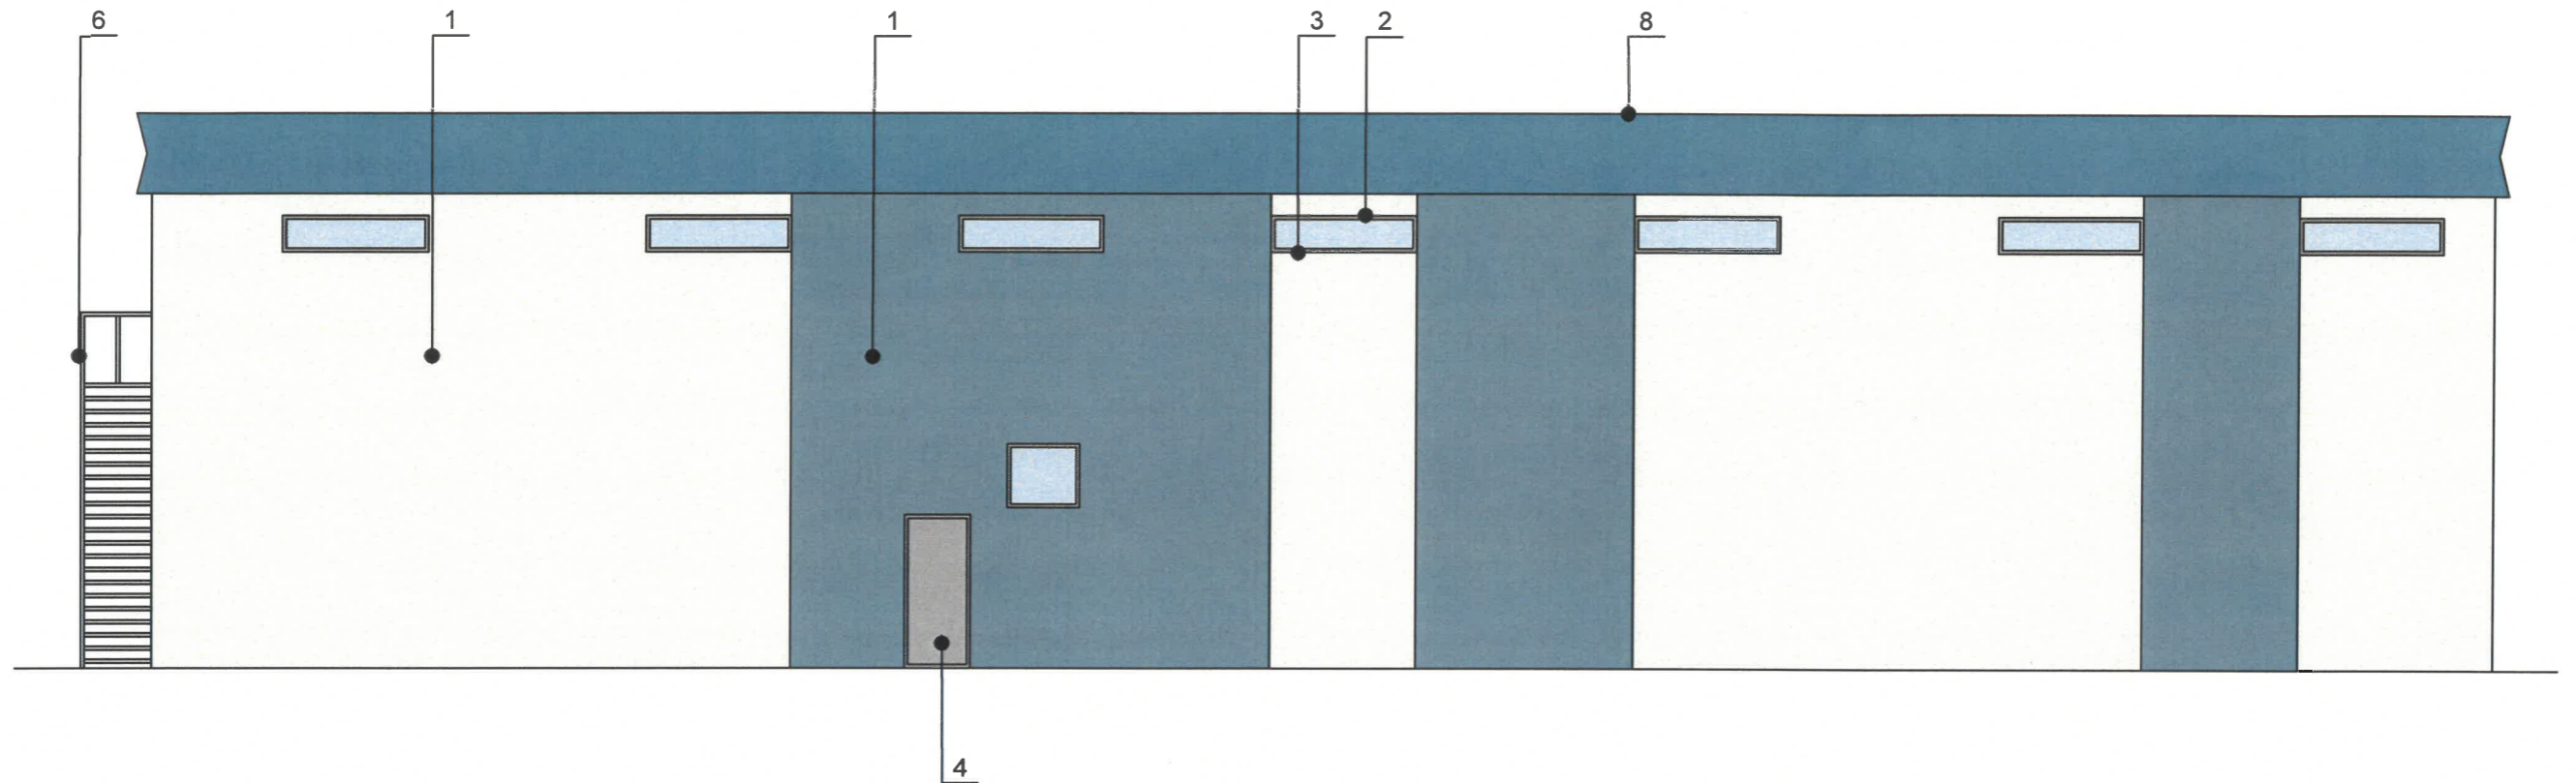


СОГЛАСОВАНО
 1й заместитель начальника ДГА
 г. Перми - главный архитектор
 «17» 09 2024г.
К.С. Некрасова



ПРИМЕЧАНИЕ:

- Дополнительное оборудование - размещаемые на фасадах здания, строения, сооружения системы технического обеспечения эксплуатации зданий, строений, сооружений (наружные блоки систем кондиционирования и вентиляции, маскирующие ограждения (экраны, решетки), вентиляционные трубопроводы, антенны, видеокамеры наружного наблюдения, электрощиты, кабельные линии, иное подобное оборудование), защитные устройства (решетки, рольставни), почтовые ящики, часы, банкоматы, элементы архитектурно-художественной подсветки, флажки и иное оборудование.
- Размещение дополнительного оборудования, дополнительных элементов и устройств на фасадах объектов капитального строительства рекомендуется при соблюдении следующих условий:
 -соответствие размещения дополнительного оборудования архитектурному решению фасадов, предусмотренному проектной документацией, в соответствии с которой осуществлено строительство (реконструкция) Объекта, с привязкой к единой (вертикальной, горизонтальной) системе осей фасадов;
 -единая горизонтальная ось - условная прямая линия. Определяется как половина расстояния между верхним и нижним архитектурным элементом (окна, наличники, карниз, фриз и другие), выделяющимся (западающим, выступающим) из плоскости стены;
 -единая вертикальная ось - условная прямая линия. Определяется как половина расстояния между границами одного архитектурного элемента (окна, двери, колонны) либо между двумя архитектурными элементами (окна, двери, колонны);
 -комплексное решение размещения оборудования - единое архитектурное и цветовое решение (в том числе размер, форма, материал);
 -размещение дополнительного оборудования на архитектурных деталях, элементах декора, поверхностях с ценной архитектурной отделкой, а также крепление, ведущее к повреждению архитектурных поверхностей, не допускаются.
- Рекомендуется наружные системы кондиционирования устанавливать: у нежилых – за счет пространства помещений.

Условные обозначения



 - номер позиции согласно ведомости отделки фасадов, см. лист 1

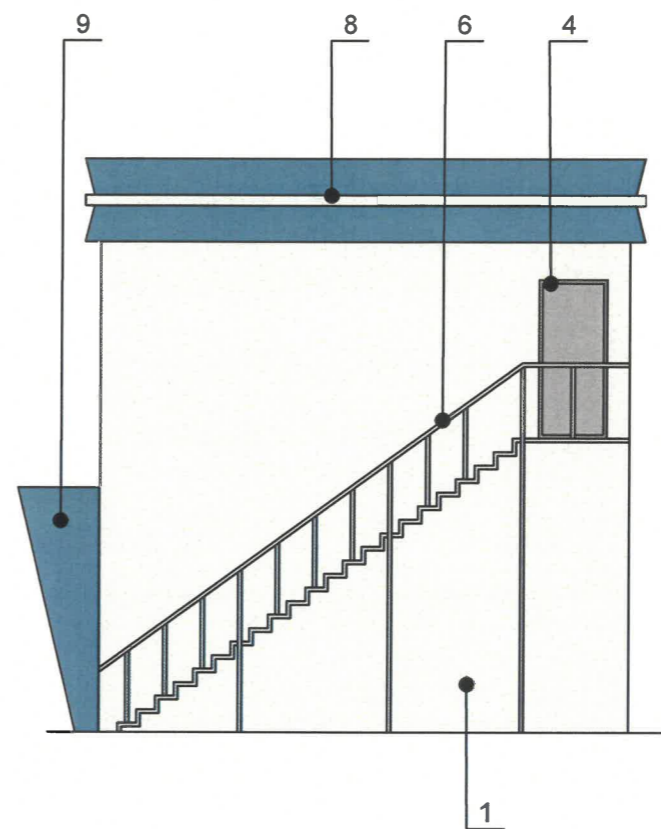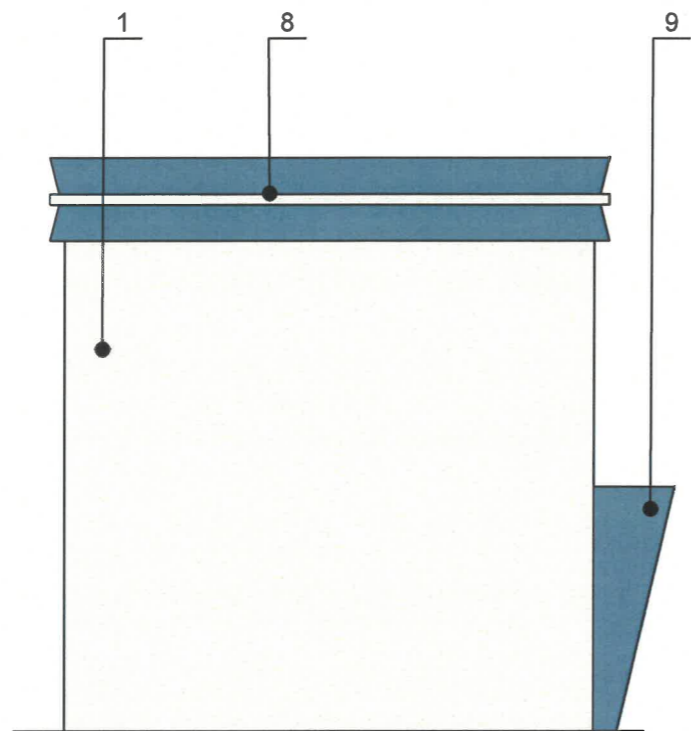						05.02-24-1-КП			
						Колерный паспорт объекта капитального строительства по ул.Лядовской, 108г в Мотовилихинском районе г. Перми (кадастровый номер земельного участка 59:01:4019054:228)			
Изм.	Кол.уч	Лист	№ док.	Подпись	Дата	Здание автомойки	Стадия	Лист	Листов
Разработал	Некрасова			<i>НК</i>	09.24		П	5	
						Главный фасад	Некрасова Е.А.		



СОГЛАСОВАНО
 1й заместитель начальника ДГА
 г. Перми - главный архитектор
 « 17 » 09 / 2024 г.

Условные обозначения


 - номер позиции согласно ведомости отделки фасадов, см. лист 1


ПРИМЕЧАНИЕ:

1. Условия размещения дополнительного оборудования см. лист 5

						05.02-24-1-КП			
						Колерный паспорт объекта капитального строительства по ул.Лядовской, 108г в Мотовилихинском районе г. Перми (кадастровый номер земельного участка 59:01:4019054:228)			
Изм.	Кол.уч	Лист	Недок.	Подпись	Дата	Здание автомойки	Стадия	Лист	Листов
							П	6	
Разработал	Некрасова			<i>НК</i>	09.24	Боковые фасады	Некрасова Е.А.		




Схема компоновки объемных букв и/или логотипов, относительно оси и места размещения средств размещения информации

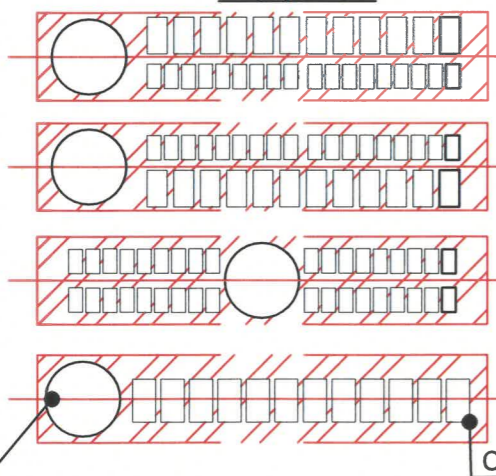

Логотип Объемные буквы

Узел крепления средств размещения информации

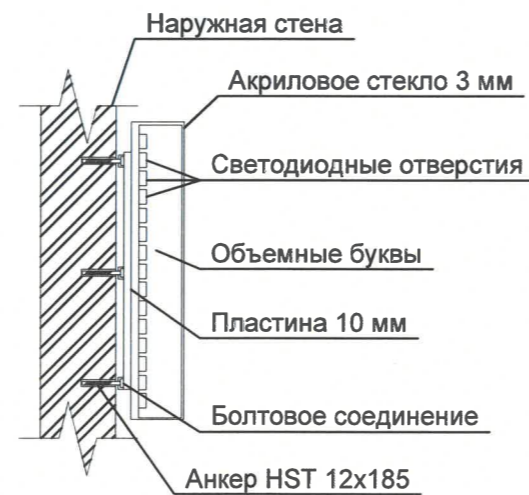

Управление архитектуры и городского дизайна
ДГА администрации г.Перми
СООТВЕТСТВУЕТ АРХИТЕКТУРНОМУ
ОБЛИКУ ГОРОДА ПЕРМИ
«17» 09/2024
Подпись: [Signature]


Условные обозначения

- единая горизонтальная ось размещения объектов
- место допустимого размещения средств размещения информации, рекламных конструкций
- номер позиции согласно Ведомости средств размещения информации, рекламных конструкций

Ведомость средств размещения информации, рекламных конструкций

№	тип объекта, материал, крепление	цвет (с указанием RAL)	наличие подсветки
1	Вывеска - объемные буквы и /или логотипы без подложки на металлических направляющих в цвет фасада на стене здания. Металл, пластик, пленки	Фирменные цвета	Внешняя или внутренняя, светодиодами
2	Информационная табличка (режимник). Одиночная (500x700). Оргстекло, пластик, металл, выклейки	Фирменные цвета	Без подсветки
3	Указатель с наименованием улицы и номером дома (здания) (пункт 11.4.2 Решения Пермской городской Думы от 15.12.2020 № 277). Пластик, металл.	Синий: R-(0), G-(20), B-(120); белый	Возможна подсветка

					05.02-24-1-КП			
					Коперный паспорт объекта капитального строительства по ул.Лядовской, 108г в Мотовилихинском районе г. Перми (кадастровый номер земельного участка 59:01:4019054:228)			
Изм.	Кол.уч	Лист	Недок	Подпись	Дата	Стадия	Лист	Листов
				НК	09.24	Здание автомойки	П	7
						Размещение средств размещения информации, рекламных конструкций.	Некрасова Е.А.	

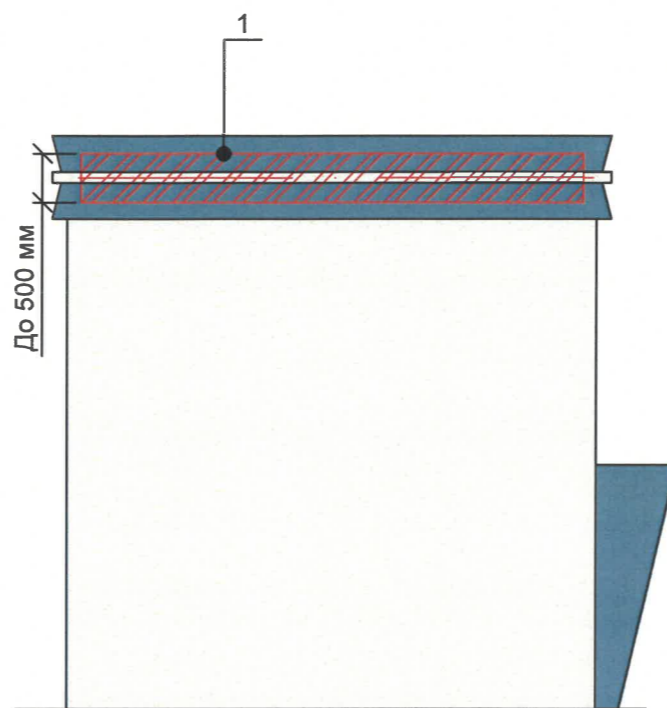

Управление архитектуры и городского дизайна
ДГА администрации г.Перми
СООТВЕТСТВУЕТ АРХИТЕКТУРНОМУ
ОБЛИКУ ГОРОДА ПЕРМИ
«17» 09 2024
Чайникова Подпись

ПРИМЕЧАНИЕ:


1. Места размещения информации располагаются относительно условной прямой линии - единой горизонтальной оси. Местоположение оси на фасаде определяется как половина расстояния между верхним и нижним архитектурным элементом (окна, наличники, карниз, фриз и др.), выделяющимся (западающим, выступающим) из плоскости стены.
2. Размещение вывесок и рекламных конструкций должно осуществляться в границах места допустимого размещения средств размещения информации, рекламных конструкций, установленных данным колерным паспортом объекта капитального строительства.
3. Размещение вывесок по отношению друг к другу, их конфигурация, наполненность информацией должны соответствовать Стандартным требованиям к вывескам, их размещению и эксплуатации (далее - Стандартные требования), утвержденным Решением Пермской городской Думы от 15.12.2020 №277.
4. В случае, если планируемые к размещению вывески не соответствуют Стандартным требованиям и действующему колерному паспорту, требуется внесение изменений в колерный паспорт путем разработки нового колерного паспорта.
5. Максимальный размер информационных табличек - 0,5 м x 0,7 м (пункт 2.13 Стандартных требований).
6. Узел крепления каждого типа объекта информации разрабатывается отдельным рабочим проектом.
7. В случае размещения рекламной конструкции на фасаде здания, строения, сооружения, такая конструкция должна быть отражена в составе нового колерного паспорта, а ее размещение должно осуществляться в соответствии с действующим порядком установки эксплуатации рекламных конструкций на территории города Перми, утвержденным решением Пермской городской Думы от 27.01.2009 № 11, с последующим получением на установку и эксплуатацию рекламной конструкции в установленном порядке.
8. В случае возникновения спорных ситуаций с другими организациями в отношении мест размещения вывесок, расположенных не в границах занимаемого помещения, регулирование конфликта и окончательное решение по размещению вывесок той или иной претендующей организации принимает владелец данного объекта.


Условные обозначения

- единая горизонтальная ось размещения объектов
- место допустимого размещения средств размещения информации, рекламных конструкций
- номер позиции согласно Ведомости средств размещения информации, рекламных конструкций


						05.02-24-1-КП			
						Колерный паспорт объекта капитального строительства по ул.Лядовской, 108г в Мотовилихинском районе г. Перми (кадастровый номер земельного участка 59:01:4019054:228)			
Изм.	Кол.уч	Лист	Недок	Подпись	Дата	Здание автомойки	Стадия	Лист	Листов
							П	8	
						Размещение средств размещения информации, рекламных конструкций.		Некрасова Е.А.	

Позиция согласно ведомости отделки фасадов	Координаты цвета: RAL 9006	C	0	
		M	0	
		Y	0	
		K	40	
		R	165	
		G	168	
2, 3, 4, 5		B	166	

Позиция согласно ведомости отделки фасадов	Координаты цвета: RAL 9016	C	3	
		M	0	
		Y	0	
		K	0	
		R	247	
		G	251	
1, 7, 8, 10		B	245	

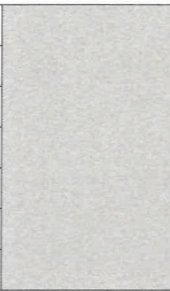Позиция согласно ведомости отделки фасадов	Координаты цвета: RAL 7047	C	0	
		M	0	
		Y	5	
		K	20	
		R	207	
		G	208	
6		B	207	

Позиция согласно ведомости отделки фасадов	Координаты цвета: RAL 240 60 15	C	54	
		M	28	
		Y	20	
		K	12	
		R	119	
		G	150	
1		B	171	

Позиция согласно ведомости отделки фасадов	Координаты цвета: RAL 5024	C	70	
		M	20	
		Y	10	
		K	20	
		R	106	
		G	147	
8, 9		B	176	

И.Ф. СОГЛАСОВАНО
1й заместитель начальника ДГА
г. Перми - главный архитектор
« 17 » 09 2024 г.

ПРИМЕЧАНИЕ:

Цвета в стандарте RAL и цветовой палитре CMYK, RGB приведены с сайта <https://colorscheme.ru/> (каталог цветов RAL CLASSIC).

						05.02-24-1-КП		
						Колерный паспорт объекта капитального строительства по ул.Лядовской, 108г в Мотовилихинском районе г. Перми (кадастровый номер земельного участка 59:01:4019054:228)		
Изм.	Кол.уч	Лист	№ док.	Подпись	Дата	Стадия	Лист	Листов
				НК	09.24	Здание автомойки	П	9
						Эталоны колеров	Некрасова Е.А.	