

ООО ИЗДАТЕЛЬСКИЙ ДОМ «ИНОМАРКА»

№ 059-22-01-26-2954 от 30 августа 2024г.

Заказчик: ООО «СК№1 «33 МЕТРА»

**ПАСПОРТ ВНЕШНЕГО ОБЛИКА ОБЪЕКТА КАПИТАЛЬНОГО СТРОИТЕЛЬСТВА
(КОЛЕРНЫЙ ПАСПОРТ)**

АДРЕС ОБЪЕКТА: г. Пермь, административный район Мотовилихинский,
улица Уральская , здание (строение) № 102

ШИФР: 102У - 08 - 2024

г. Пермь 2024 г.

Ведомость чертежей

Лист	НАИМЕНОВАНИЕ	ПРИМЕЧАНИЕ
1-2	Общие данные.	
3	Существующее состояние фасадов.	
4	Главный фасад.	
5	Дворовый фасад.	
6-7	Боковые фасады	
8	Размещение средств размещения информации, рекламных конструкций.	
9	Эталоны колеров.	

Ведомость отделки фасадов

ПОЗ.	ЭЛЕМЕНТ ФАСАДА	ЭТАЛОН ЦВЕТА	ОБОЗНАЧ.	ВИД ОТДЕЛКИ	ПРИМ.
1	Основное поле стены		RAL 7040 RAL 7047	Композитные панели	
2	Цоколь		RAL 7040	Композитные панели	
3	Дверные полотна		RAL 7040	Металл, окрашенный атмосферостойкой краской	
			RAL 9003	Металлопластиковые профильные системы	
4	Переплеты окон, витражей		RAL 7040	Металлопластиковые профильные системы	
			RAL 9003		
5	Ступени, площадки, пандус		RAL 7042	Металл, окрашенный атмосферостойкой краской	
			RAL 7042	Железобетон	
6	Кровля здания		-	Рулонно-битумное полимерное покрытие	
7	Перила, ограждения, металлические элементы		RAL 7042	Металл, окрашенный атмосферостойкой краской	
8	Откосы окон, дверей, отливы		RAL 7040	Оцинкованная сталь с полимерным покрытием	
			RAL 9003		
9	Переплеты дверей		RAL 7040	Металлопластиковые профильные системы	
			RAL 9003		

Пояснительная записка

Объект капитального строительства - пятиэтажное нежилое здание общественного и торгового назначения, расположенное по адресу: г. Пермь, Мотовилихинский р-н, ул. Уральская, д. 102.

Год постройки и ввода в эксплуатацию: 2005 г.

В плане здание имеет сложную конфигурацию;

Материал наружных стен - монолит;

Материал фасадной поверхности: фасадная плитка;

Крыша плоская, неэксплуатируемая;

Нахождение в границах территории объектов культурного наследия: рассматриваемый объект не находится в зоне охраны Объектов Культурного наследия.

Ранее согласованные колерные паспорта:

- Колерный паспорт объекта капитального строительства по ул. Уральская, 102, Мотовилихинского района г. Перми № 059-22-01-26-2058 от 11.05.2021 г.

- Колерный паспорт объекта капитального строительства по ул. Уральская, 102, Мотовилихинского района г. Перми СЭД-059-22-01-26-535 от 7.05.2018 г.

Настоящим колерным паспортом:

Вносятся изменения в ранее согласованный колерный паспорт от 11.05.2021 г. № 059-22-01-26-2058 согл. 28.05.2021 в части:

- в части изменения видов и допустимых мест размещения средств инф, рекламных конструкций
Данные изменения не повлекут к нарушению архитектурного облика здания.

Предметом согласования данного колерного паспорта являются: принятые цветовые решения элементов фасада, применяемые материалы существующего объекта недвижимости, а также определение возможных типов размещения средств размещения информации на нем. Средства размещения информации, рекламные конструкции, не соответствующие типу и местам их возможного размещения, подлежат демонтажу. Данные изменения не повлекут к нарушению.

Раздел «Архитектурно-художественная подсветка» настоящим колерным паспортом не разрабатывается. Освещение фасада осуществляется за счет свечения окон и вывесок.

В соответствии с Градостроительным кодексом Российской Федерации, решением Пермской городской Думы от 15.12.2020 № 277 «Об утверждении Правил благоустройства территории города Перми» и постановлением администрации города Перми от 22.02.2017 № 130 «Об утверждении формы и Порядка согласования паспорта внешнего облика объекта капитального строительства (колерного паспорта)» колерные паспорта либо их изменения не являются разрешительной документацией на строительство, реконструкцию объекта капитального строительства; не являются правовым основанием на устройство (переустройство, демонтаж) пристроек, навесов, козырьков и других архитектурных элементов объекта капитального строительства.




						102У-08-2024			
						Колерный паспорт объекта капитального строительства по ул. Уральская, 102, Мотовилихинского района г. Перми.			
Изм.	Кол.уч	Лист	№ док.	Подпись	Дата	Пятиэтажное здание торгового и общественного назначения	Стадия	Лист	Листо
Разраб.			Зуева А.И.		08.24		п	1	10
						Общие данные (начало)	ООО Издательский дом «Иномарка», г. Пермь		
Н.контроль			Захарова С.В.		08.24				

ИНСТРУКЦИЯ

о порядке производства работ, связанных с окраской фасадов и всех наружных частей зданий, сооружений, строений, расположенных на территории города Перми

1. Окраска (отделка) фасадов и всех наружных частей зданий, сооружений, строений, расположенных на территории города Перми, может производиться лишь на основании паспорта внешнего облика объекта капитального строительства (колерного паспорта), согласованного с департаментом градостроительства и архитектуры администрации г. Перми (далее – ДГА).
2. До начала процесса окраски (отделки) здания или какого-либо сооружения должны быть произведены работы по капитальному ремонту всех без исключения его наружных частей, подлежащих окраске.
3. До начала ремонта зданий, имеющих газосветовую рекламу, сообщить рекламораспространителю о предстоящих работах на фасаде здания с целью сохранения вывесок либо их демонтажа.
4. Полуразрушенные и разрушенные архитектурные художественно-скульптурные элементы фасада: карнизы, фризы, колонны, пилястры, сандрики, кронштейны, обрамления проемов, различные лепные украшения, барельефы, мозаика, художественная роспись и т.п. подлежат обязательному восстановлению в своем первоначальном виде. Категорически запрещается производить окраску здания без предварительного восстановления указанных элементов декора фасада.
5. Металлические поверхности отдельных элементов фасада: чугунные решетки, ограждения балконов и лестниц, элементы входных групп, двери, кронштейны и прочие архитектурно-художественные элементы фасада перед окраской очищаются от грязи, ржавчины, старой краски и покрываются вновь атмосферостойкой краской для металлических поверхностей.
6. В соответствии с выданными образцами цвета (колерами) на окраску (отделку) здания организация, производящая ремонт здания, составляет пробные образцы цвета, которые наносятся на подготовленную для покраски поверхность стены в уровне 1-го этажа здания (не выше 1,5 метров от земли).
7. Проверку и согласование пробного образца цвета (выкрас колера) производит уполномоченный представитель ДГА. Без указанных проверки и согласования производить окраску (отделку) фасадов здания категорически запрещается.
8. Домоуправления, организации и учреждения, производящие окраску (отделку) и связанный с нею ремонт фасадов здания, несут ответственность за выполнение настоящей инструкции и могут быть привлечены к административной ответственности за ее нарушение в соответствии со статьей 6.8.2 «Нарушение требований к внешнему виду фасадов зданий, строений, сооружений» Закона Пермского края от 06.04.2015 № 460-ПК «Об административных правонарушениях в Пермском крае».
9. По всем вопросам, связанным с производством работ, необходимо обращаться в ДГА по адресу: г. Пермь, ул. Сибирская, 15, каб. 315, тел. 212-76-98.

План условных координационных осей:

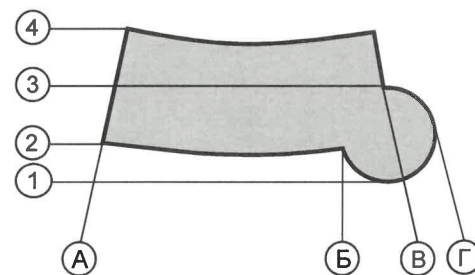

Ведомость ссылочных документов

ОБОЗНАЧЕНИЕ	НАИМЕНОВАНИЕ	ПРИМЕЧАНИЕ
<u>Ссылочные документы</u>		
Решение Пермской Городской Думы № 277 от 15.12.2020 г.	«Об утверждении Правил благоустройства территории города Перми»	
Постановление Администрации г. Перми № 130 от 22.02.2017 г.	«Об утверждении формы и Порядка согласования паспорта внешнего облика объекта капитального строительства (колерного паспорта)»	
<u>Ранее согласованные колерные паспорта</u>		
№ СЭД-059-01-26-535 от 07.05.2018	Колерный паспорт по ул. Уральская, 102 в Мотовилихинском районе города Перми,	Дата согласования 11.05.2018
№ 059-22-01-26-2058 от 11.05.2021	Колерный паспорт объекта капитального строительства по ул. Уральская, 102 в Мотовилихинском районе города Перми,	Дата согласования 28.05.2021

Ситуационный план.



<https://isogd.gorodperm.ru>

Условные обозначения:

- Фасады, где размещены средства размещения информации, рекламных конструкций
- Красные линии
- Границы земельных участков, кадастровый номер участка: 59:01:4311038:615
- Нежилое здание общественного назначения по адресу: г. Пермь, Мотовилихинский район, ул. Уральская, д. 102
- Расстояние от объекта капитального строительства до границ земельного участка, красных линий

ПРИМЕЧАНИЕ: Границы земельного участка и его номер приведены с сайта <https://pkk.rosreestr.ru/>, красные линии приведены с сайта <https://isogd.gorodperm.ru>.

						102У-08-2024			
						Колерный паспорт объекта капитального строительства по ул. Уральская, 102, Мотовилихинского района г. Перми.			
Изм.	Кол.уч	Лист	Недок.	Подпись	Дата	Пятиэтажное здание торгового и общественного назначения	Стадия	Лист	Листо
Разраб.					08.24		П	2	10
						Общие данные (продолжение)	ООО Издательский дом «Иномарка», г. Пермь		
Н.контроль					08.24				

Существующее состояние фасадов. Главный фасад.



Дата фотофиксации: август 2024 г.

						102У-08-2024			
						Колерный паспорт объекта капитального строительства по ул. Уральская, 102, Мотовилихинского района г. Перми.			
Изм.	Кол.уч	Лист	№ док.	Подпись	Дата	Пятиэтажное здание торгового и общественного назначения	Стадия	Лист	Листо
Разраб.			Зуева А.И.	<i>[Signature]</i>	08.24		п	3	10
						Существующие состояния фасадов (фотофиксация)	ООО Издательский дом «Иномарка», г. Пермь		
Н.контроль			Захарова С.В.	<i>[Signature]</i>	08.24				

Существующее состояние фасадов. Боковые фасады




Существующее состояние фасадов. Дворовый фасад.



Дата фотофиксации: август 2024 г.

						102У-08-2024			
						Колерный паспорт объекта капитального строительства по ул. Уральская, 102, Мотовилихинского района г. Перми.			
Изм.	Кол.уч	Лист	№док.	Подпись	Дата	Пятиэтажное здание торгового и общественного назначения	Стадия	Лист	Листо
Разраб.		Зуева А.И.		<i>[Signature]</i>	08.24		П	4	10
						Существующие состояние фасадов (фотофиксация)	ООО Издательский дом «Иномарка», г. Пермь		
Н.контроль		Захарова С.В.		<i>[Signature]</i>	08.24				

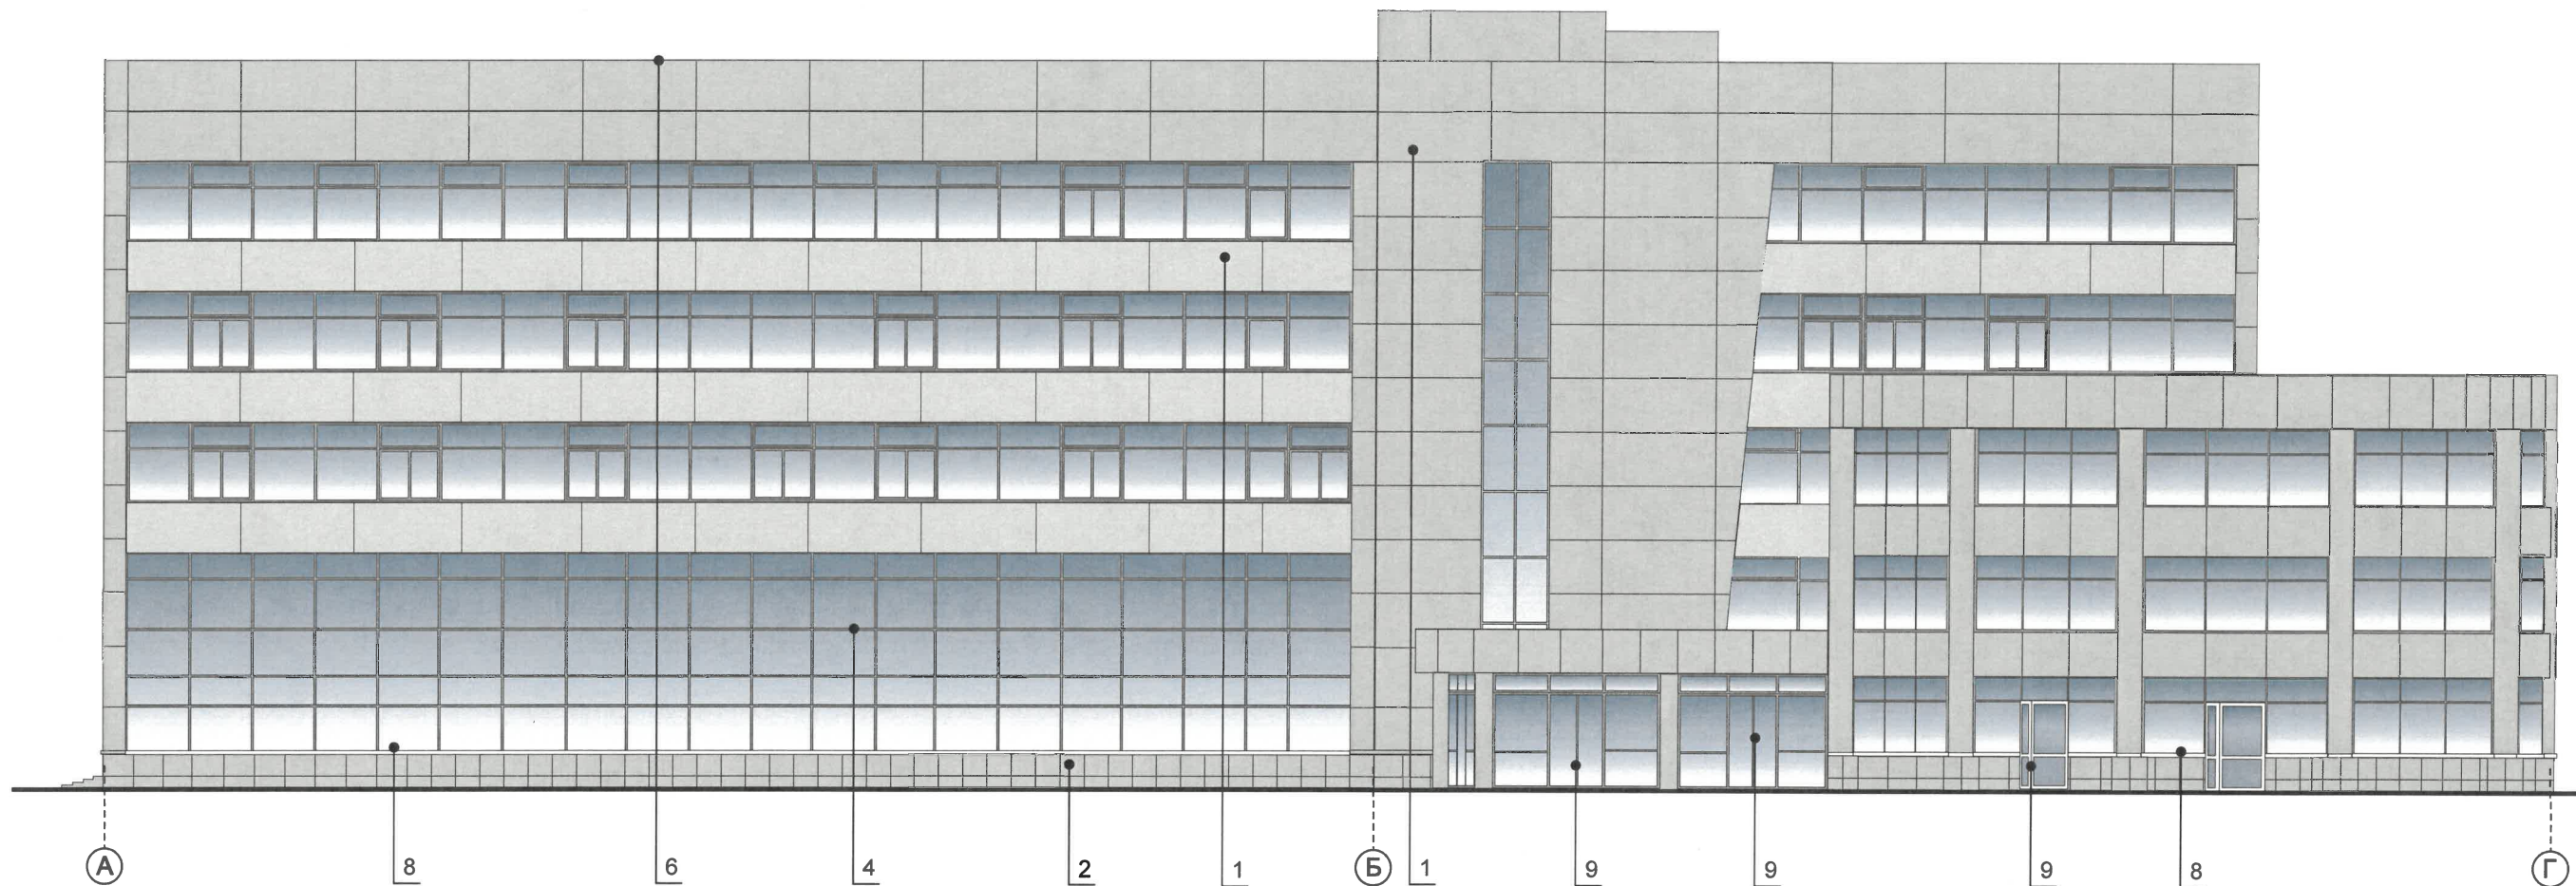

СОГЛАСОВАНО
 И.О. 1й заместитель начальника ДГА
 г.Перми - главный архитектор
Парасев С.А.
 « 16 » 09 2024 г.

ПРИМЕЧАНИЕ:



1. В случае, если наружные лестницы при дополнительно устроенных входах в общественные помещения здания выходят за границы предоставленного земельного участка и красные линии квартала, то устройство дополнительных или переустройство существующих входных групп требует получения разрешения в установленном порядке.
2. Требования к входным группам установлены пунктом 11.7 Правил благоустройства территории города Перми, утвержденных Решением Пермской городской Думы от 15.12.2020 № 277.
3. При размещении новой входной группы, изменении входной группы при проведении реконструкции, капитального ремонта здания, строения, сооружения требуется разработка проекта колерного паспорта.
4. Размещение входных групп, расположенных в границах территорий достопримечательных мест на территории города Перми, должно соответствовать требованиям, установленным органом охраны объектов культурного наследия.
5. Требования к входным группам, расположенным в границах территорий общего пользования, за исключением входных групп, расположенных в границах территорий достопримечательных мест:
 - архитектурные элементы входных групп (крыльца, входная площадка, ступени, лестницы, ограждения, парапеты, роллетные системы (рольставни), козырьки, приямки, пандусы или подъемные устройства для маломобильных групп населения) должны быть выполнены параллельно фасаду здания, строения, сооружения на расстоянии не более чем 1,5 м от фасада здания, строения, сооружения и при условии сохранения ширины пешеходной зоны (тротуара) не менее 2 м;
 - размер входной площадки - 1,5 м x 1,85 м;
 - входная группа (приямок) в подвальное или полуподвальное помещение должна быть выполнена параллельно фасаду здания, строения, сооружения с лестницей на расстоянии не более чем 1,5 м от фасада здания, строения, сооружения. По периметру входной группы (приямка) устраивается парапет высотой не более 0,5 м, над входной группой (приямком) устанавливается козырек с водоотводом;
 - на высоте более 0,72 м от уровня земли входная группа должна быть выполнена за счет внутреннего пространства здания, строения, сооружения.

Условные обозначения:

- 1 Выноска и номер позиции согласно ведомости отделки фасадов см. на листе 1.
- 1 Условная координационная ось см. на листе 2.

6. Ступени и входная площадка входных групп должны иметь противоскользящее покрытие или полосы.
7. На одном из торцов входной площадки может быть предусмотрен пандус или подъемное устройство для маломобильных групп населения.
8. Наружная кнопка вызывного устройства должна быть размещена в начале заезда на пандус или при входе на подъемное устройство для маломобильных групп населения.
9. Глухие экраны ограждений балконов, лоджий (из профилированного металлического листа, алюминиевых композитных панелей и т. д.) по высоте должны быть не более первоначальной исторической высоты ограждения балкона (лоджии). Нормативную высоту ограждения (1,2 метра) следует обеспечивать за счет внутреннего пространства балкона (лоджии).
10. Условия размещения дополнительного оборудования см. лист 6.

						102У-08-2024			
						Колерный паспорт объекта капитального строительства по ул. Уральская, 102, Мотовилихинского района г. Перми.			
Изм.	Кол.уч	Лист	№ док.	Подпись	Дата	Пятиэтажное здание торгового и общественного назначения	Стадия	Лист	Листо
Разраб.				<i>А.И.</i>	08.24		П	5	10
						Главный фасад	ООО Издательский дом «Иномарка», г. Пермь		
Н.контроль				<i>С.В.</i>	08.24				

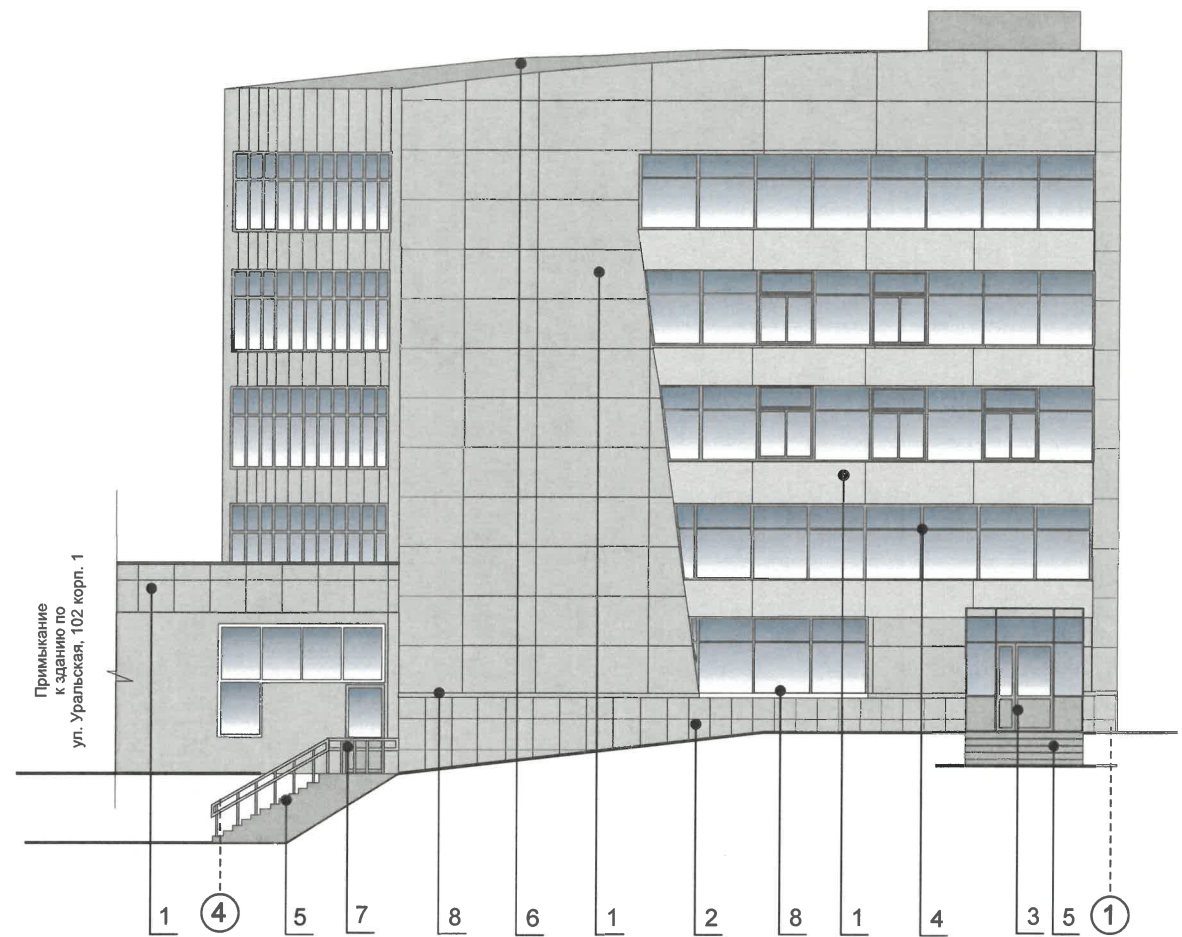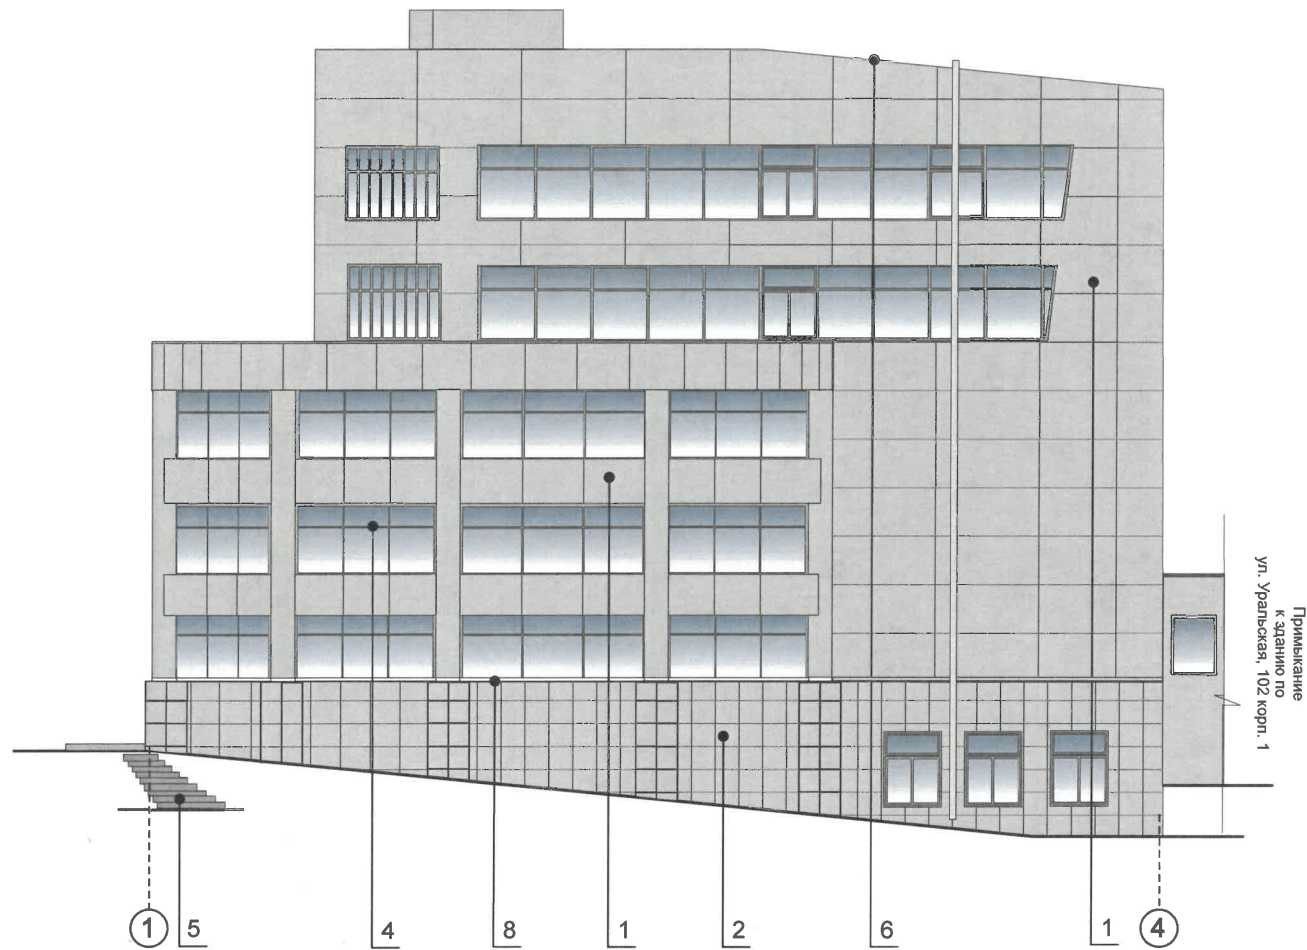

ПРИМЕЧАНИЕ:


- Дополнительное оборудование - размещаемые на фасадах здания, строения, сооружения системы технического обеспечения эксплуатации зданий, строений, сооружений (наружные блоки систем кондиционирования и вентиляции, маскирующие ограждения (экраны, решетки), вентиляционные трубопроводы, антенны, видеокамеры наружного наблюдения, электрощиты, кабельные линии, иное подобное оборудование), защитные устройства (решетки, рольставни), почтовые ящики, часы, банкоматы, элементы архитектурно-художественной подсветки, флагштоки и иное оборудование.
- Размещение дополнительного оборудования, дополнительных элементов и устройств на фасадах объектов капитального строительства рекомендуется при соблюдении следующих условий:
 - соответствие размещения дополнительного оборудования архитектурному решению фасадов, предусмотренному проектной документацией, в соответствии с которой осуществлено строительство (реконструкция) Объекта, с привязкой к единой (вертикальной, горизонтальной) системе осей фасадов;
 - единая горизонтальная ось - условная прямая линия. Определяется как половина расстояния между верхним и нижним архитектурным элементом (окна, наличники, карниз, фриз и другие), выделяющимся (западающим, выступающим) из плоскости стены;
 - единая вертикальная ось - условная прямая линия. Определяется как половина расстояния между границами одного архитектурного элемента (окна, двери, колонны) либо между двумя архитектурными элементами (окна, двери, колонны);
 - комплексное решение размещения оборудования - единое архитектурное и цветовое решение (в том числе размер, форма, материал);
 - размещение дополнительного оборудования на архитектурных деталях, элементах декора, поверхностях с ценной архитектурной отделкой, а также крепление, ведущее к повреждению архитектурных поверхностей, не допускаются.
- Условия устройства и переустройства входных групп см. лист 5.

СОГЛАСОВАНО
 №. 1й заместитель Начальника ДГА
 в Перми - главный архитектор
Жарасев С.А.
 « 16 » 09 2024 г.

Условные обозначения:

- ① Условная координационная ось см. на листе 2.
- 1 Выноска и номер позиции согласно ведомости отделки фасадов см. на листе 1.

						102У-08-2024			
						Колерный паспорт объекта капитального строительства по ул. Уральская , 102, Мотовилихинского района г. Перми.			
Изм.	Кол.уч	Лист	№док.	Подпись	Дата	Пятиэтажное здание торгового и общественного назначения	Стадия	Лист	Листо
Разраб.			Зуева А.И.	<i>АИ</i>	08.24		п	6	10
						Боковые фасады	ООО Издательский дом «Иномарка», г. Пермь		
Н.контроль			Захарова С.В.	<i>СВ</i>	08.24				

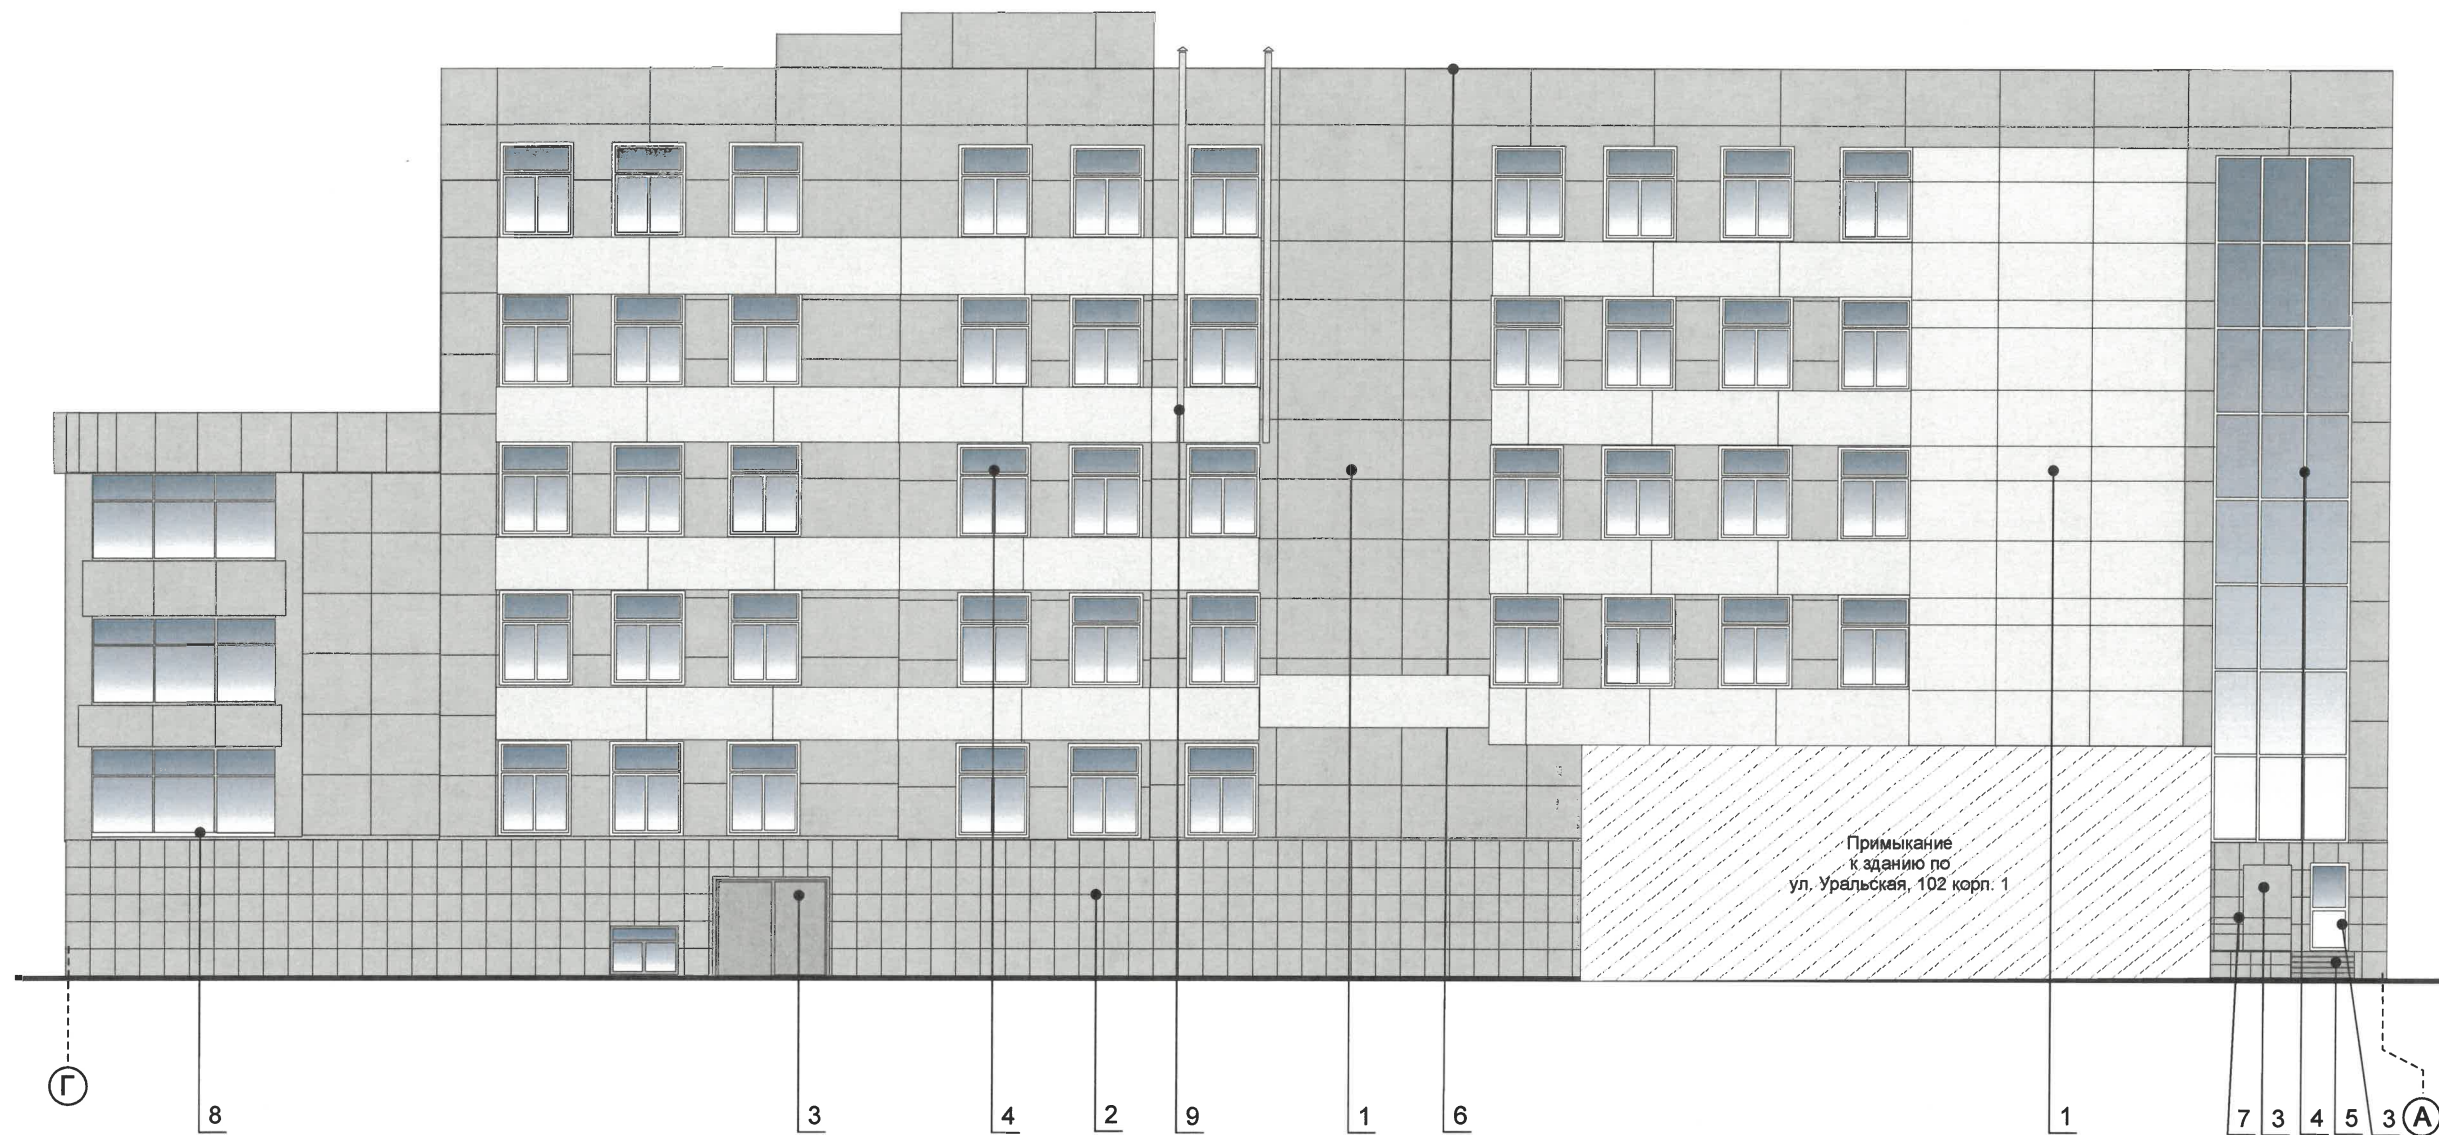

СОГЛАСОВАНО
 1-й заместитель начальника ДГА
 г. Пермь - главный архитектор
Карасев С.А.
 « 16 » 09 2024 г.



Условные обозначения:

- ① Условная координационная ось см. на листе 2.
- 1 Выноска и номер позиции согласно ведомости отделки фасадов см. на листе 1.

ПРИМЕЧАНИЕ:



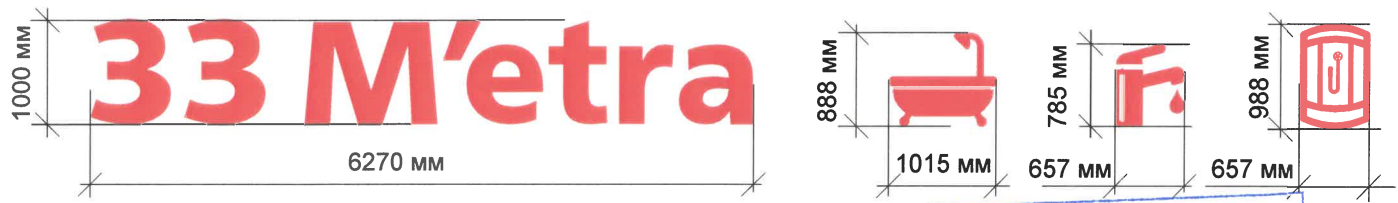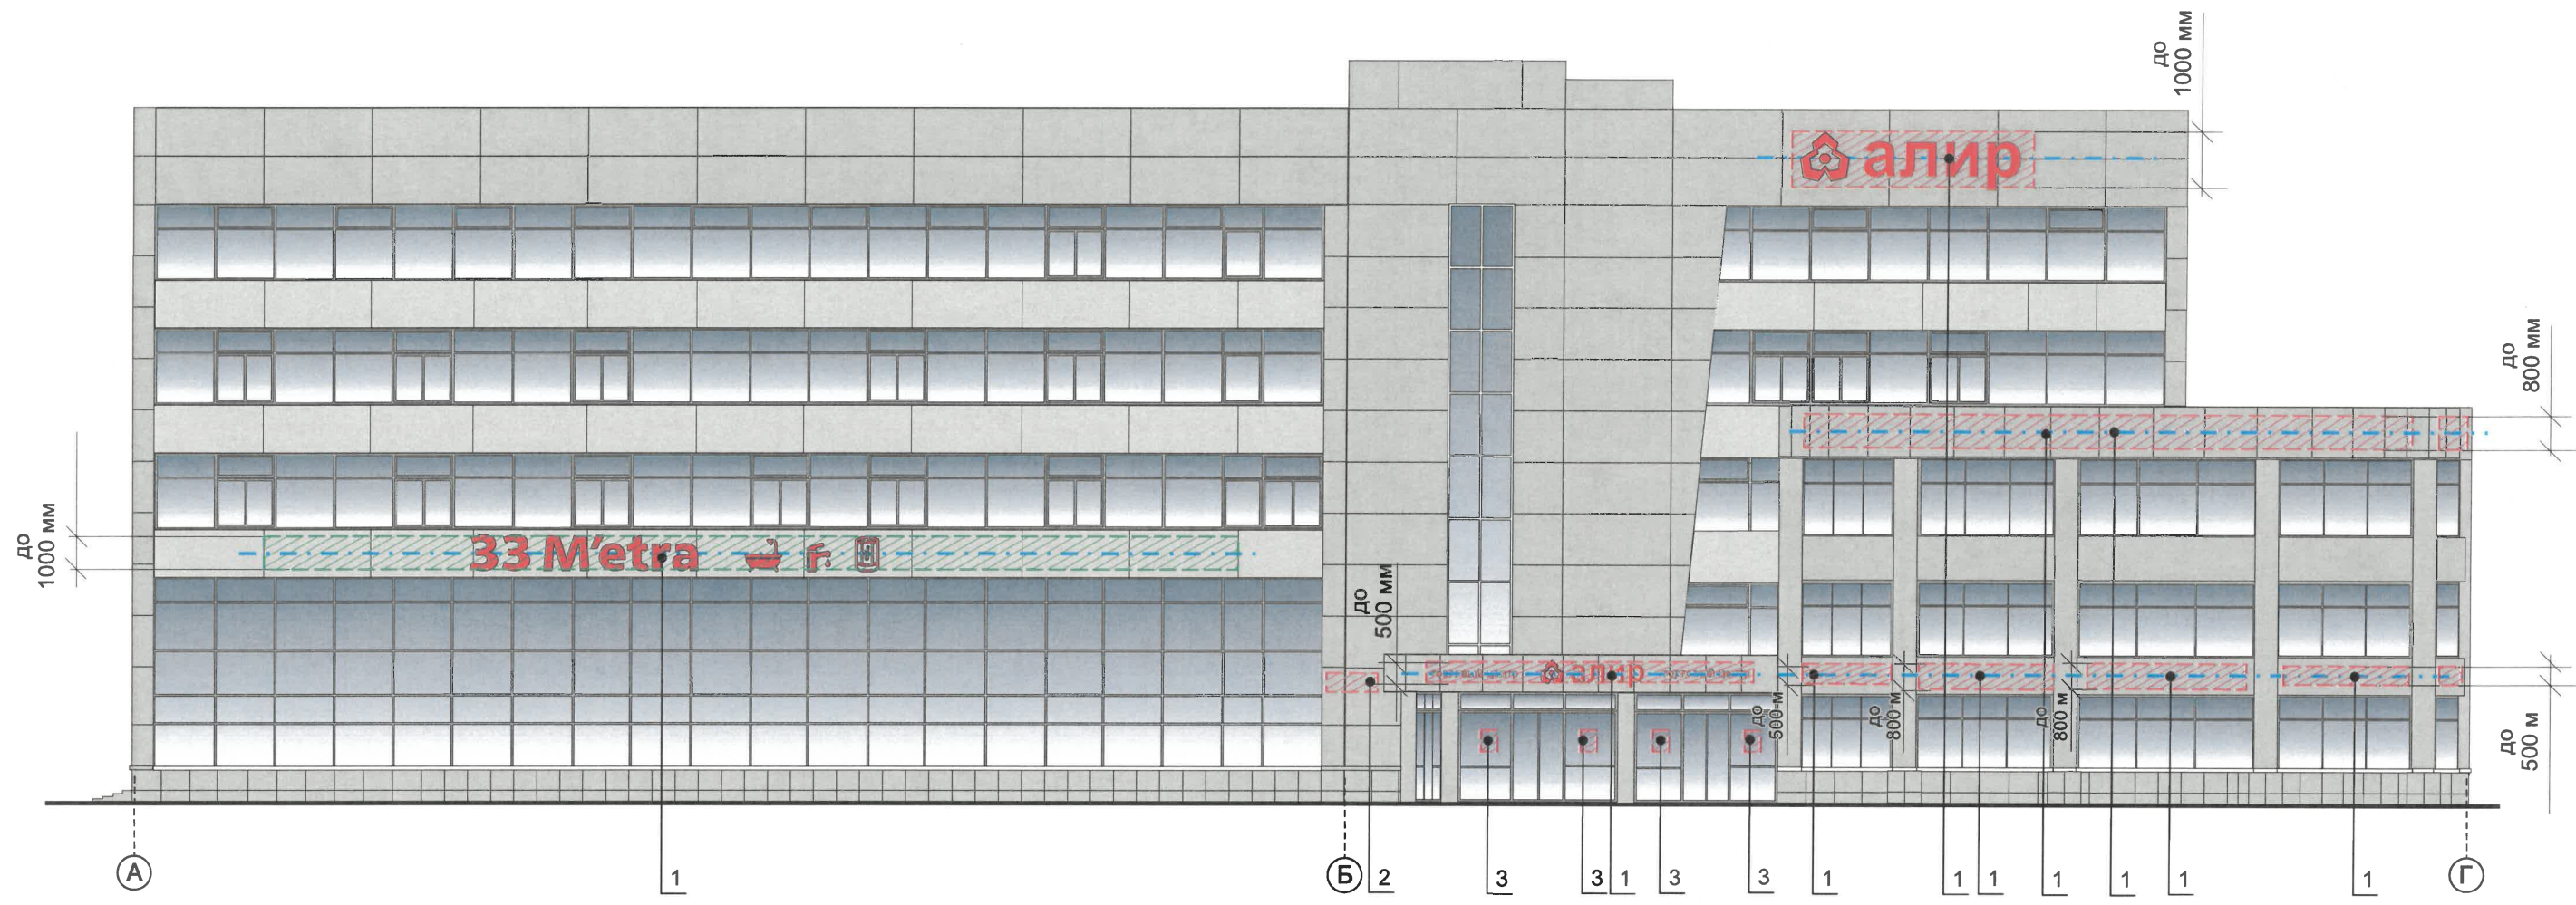

- 1. Условия размещения входных групп см. лист 5.
- 2. Условия размещения дополнительного оборудования см. лист 6.

						102У-08-2024			
						Колерный паспорт объекта капитального строительства по ул. Уральская, 102, Мотовилихинского района г. Перми.			
Изм.	Кол.уч	Лист	Недок.	Подпись	Дата	Пятиэтажное здание торгового и общественного назначения	Стадия	Лист	Листо
Разраб.				<i>Зуева А.И.</i>	08.24		п	7	10
						Дворовой фасад	ООО Издательский дом «Иномарка», г. Пермь		
Н.контроль				<i>Захарова С.В.</i>	08.24				



Управление архитектуры и городского дизайна
ДГА администрации г.Перми
**СООТВЕТСТВУЕТ АРХИТЕКТУРНОМУ
ОБЛИКУ ГОРОДА ПЕРМИ**
«16» 09.2024
Карасев С.А. Подпись

Условные обозначения:



-  Выноска и номер позиции согласно ведомости размещения средств размещения информации, рекламных конструкций.
-  Место допустимого размещения средств размещения информации, рекламных конструкций.
-  Ось размещения средств размещения информации, рекламных конструкций.
-  Условная координационная ось см. на листе 2.

ПРИМЕЧАНИЕ:

1. Условия размещения средств размещения информации, рекламных конструкций см. на листе 9.


Ведомость средств размещения информации, рекламных конструкций.

№	ТИП ОБЪЕКТА, МАТЕРИАЛ, СПОСОБЫ КРЕПЛЕНИЯ	ЦВЕТ (С УКАЗАНИЕМ RAL)	НАЛИЧИЕ ПОДСВЕТКИ
1	Вывеска - объемные буквы и /или логотипы без подложки на металлических направляющих в цвет фасада на стене здания Металл, оргстекло, пластик, пленки.	Фирменные цвета	Внешняя или внутренняя, светодиодами/ Без подсветки
2	Указатель с наименованием улицы и номером дома (здания). Пластик, металл (пункт 11.4.2 решения Пермской городской Думы от 15.12.2020 №277).	Синий: (R-(0), G-(20), B-(120), белый	Возможна подсветка
3	Информационная табличка (режимник). Одиночная (500x700). Оргстекло, пластик, металл, выклейки.	Фирменные цвета	Без подсветки


						102У-08-2024			
						Колерный паспорт объекта капитального строительства по ул. Уральская, 102, Мотовилихинского района г. Перми.			
Изм.	Кол.уч	Лист	№ док.	Подпись	Дата	Пятиэтажное здание торгового и общественного назначения	Стадия	Лист	Листо
Разраб.			Зуева А.И.		08.24		П	8	10
						Размещение средств размещения информации, рекламных конструкций. Главный фасад.	ООО Издательский дом «Иномарка», г. Пермь		
Н.контроль			Захарова С.В.		08.24				

Условия размещения средств размещения информации, рекламных конструкций.

1. Место размещения информации располагается относительно условной прямой линии – единой горизонтальной оси. Местоположение оси на фасаде определяется как половина расстояния между верхним и нижним архитектурным элементом (окна, наличники, карниз, фриз и др.), выделяющимся (западающим, выступающим) из плоскости стены.
2. Размещение вывесок и рекламных конструкций должно осуществляться в границах места допустимого размещения средств размещения информации, рекламных конструкций, установленных данным колерным паспортом объекта капитального строительства.
3. Размещение вывесок по отношению друг к другу, их конфигурация, наполненность информацией должны соответствовать Стандартным требованиям к вывескам, их размещению и эксплуатации (далее - Стандартные требования), утвержденным Решением Пермской городской Думы от 15.12.2020 №277.
4. В случае, если планируемые к размещению вывески не соответствуют Стандартным требованиям и действующему колерному паспорту, требуется внесение изменений в колерный паспорт путем разработки нового колерного паспорта.
5. Максимальный размер информационных табличек – 0,5 м x 0,7 м (пункт 2.13 Стандартных требований).
6. Узел крепления каждого типа объекта информации разрабатывается отдельным рабочим проектом.
7. В случае размещения рекламной конструкции на фасаде здания, строения, сооружения, такая конструкция должна быть отражена в составе нового колерного паспорта, а ее размещение должно осуществляться в соответствии с действующим порядком установки эксплуатации рекламных конструкций на территории города Перми, утвержденным решением Пермской городской Думы от 27.01.2009 № 11, с последующим получением на установку и эксплуатацию рекламной конструкции в установленном порядке.
8. В случае возникновения спорных ситуаций с другими организациями в отношении мест размещения вывесок, расположенных не в границах занимаемого помещения, регулирование конфликта и окончательное решение по размещению вывесок той или иной претендующей организации принимает владелец данного объекта.

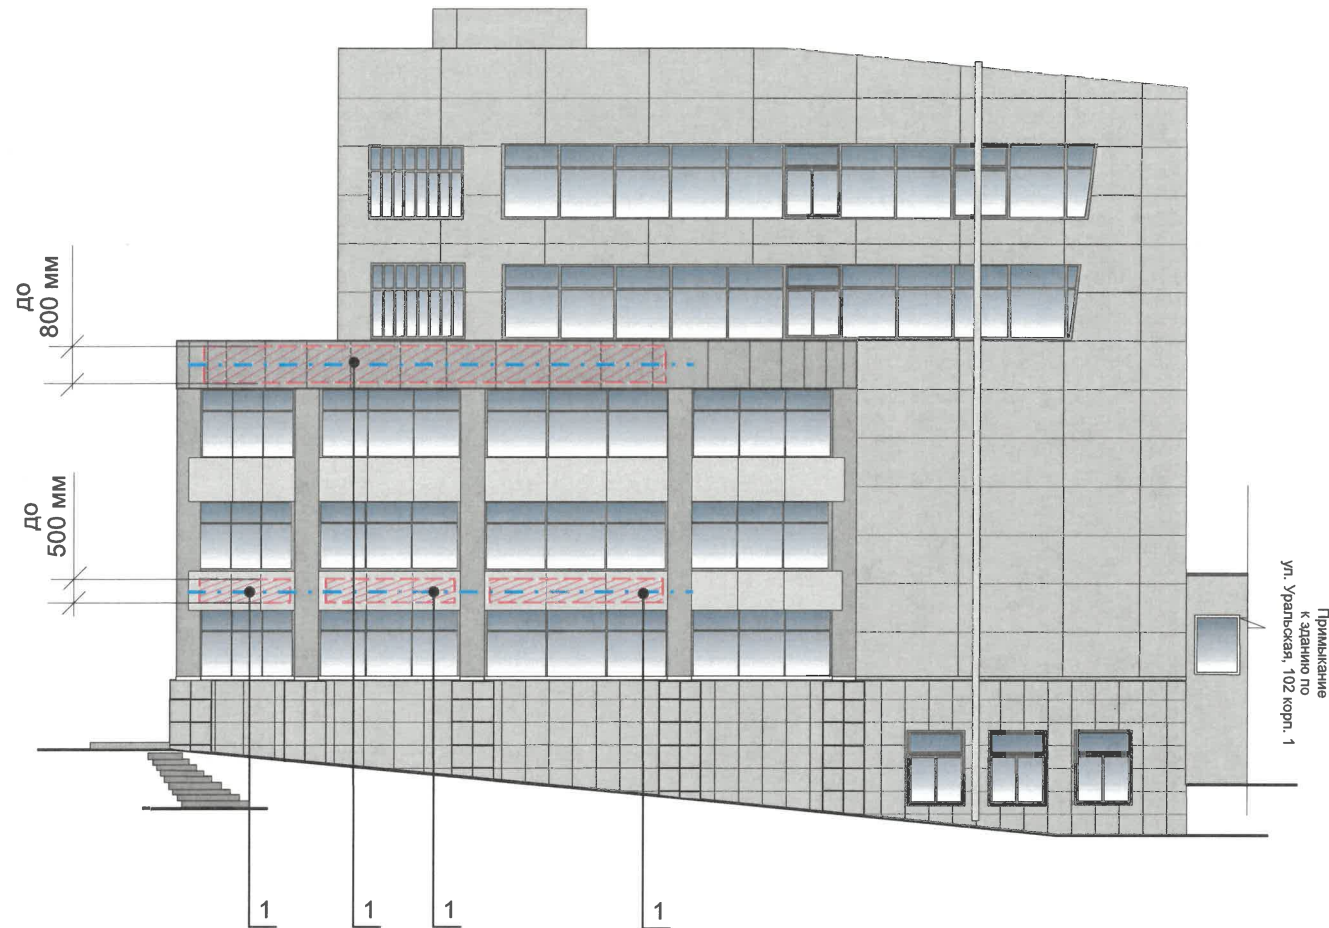


Схемы компоновки объемных букв и/или логотипов, относительно оси и мест размещения средств размещения информации

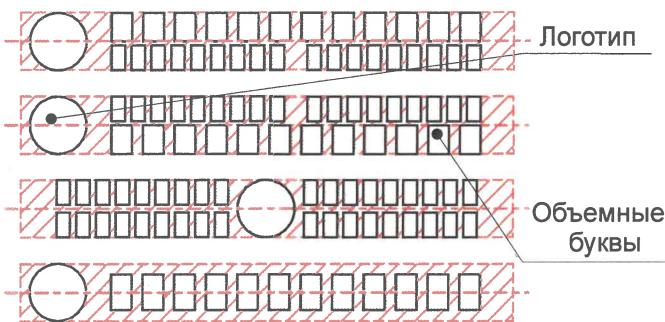

Управление архитектуры и городского дизайна
ДГА администрации г.Перми
**СООТВЕТСТВУЕТ АРХИТЕКТУРНОМУ
ОБЛИКУ ГОРОДА ПЕРМИ**
«16» 09.2024
Жарасев С.А. Подпись

Узлы крепления.

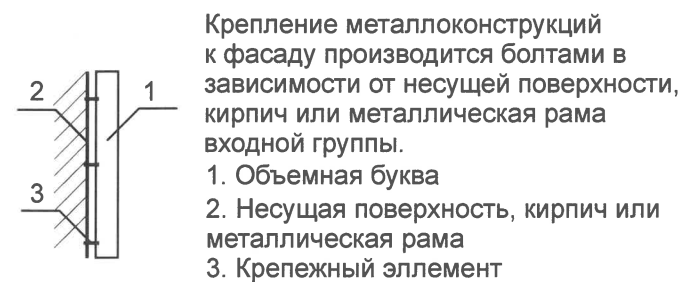

Условные обозначения:

- 1 (vertical line with dot) Выноска и номер позиции согласно ведомости размещения средств размещения информации, рекламных конструкций см. на листе 8..
- [Red hatched area] Место допустимого размещения средств размещения информации, рекламных конструкций.
- [Dashed blue line] Ось размещения средств размещения информации, рекламных конструкций.
- 1 (circle with dot) Условная координационная ось см. на листе 2.

ПРИМЕЧАНИЕ:

1. Ведомость размещения средств размещения информации, рекламных конструкций см. на листе 8.

						102У-08-2024			
						Колерный паспорт объекта капитального строительства по ул. Уральская, 102, Мотовилихинского района г. Перми.			
Изм.	Кол.уч	Лист	№док.	Подпись	Дата	Пятиэтажное здание торгового и общественного назначения	Стадия	Лист	Листо
Разраб.			Зуева А.И.	[Signature]	08.24		П	9	10
Н.контроль	Захарова С.В.			[Signature]	08.24	Размещение средств размещения информации, рекламных конструкций. Боковой фасад.	ООО Издательский дом «Иномарка», г. Пермь		

Эталоны колеров

Позиция ведомости отделки фасадов 1,2,3,4,8	Координаты цвета RAL 7040	C: 20	
		M: 5	
		Y: 10	
		K: 40	
		R: 157	
		G: 163	
		B: 166	

Позиция ведомости отделки фасадов 5,7	Координаты цвета RAL 7042	C: 30	
		M: 10	
		Y: 20	
		K: 40	
		R: 143	
		G: 150	
		B: 149	

Позиция ведомости отделки фасадов 1	Координаты цвета RAL 7047	C: 0	
		M: 0	
		Y: 5	
		K: 20	
		R: 207	
		G: 208	
		B: 207	

Позиция ведомости отделки фасадов 3,4,8	Координаты цвета RAL 9003	C: 0	
		M: 0	
		Y: 0	
		K: 0	
		R: 244	
		G: 248	
		B: 244	

И.о. **СОГЛАСОВАНО**
1й заместитель начальника ДГА
г. Пермь - главный архитектор
Парасев С.А.
« 16 » 09 2024 г.

ПРИМЕЧАНИЕ:

Цвета в стандарте RAL и цветовой палитре CMYK, RGB приведены с сайта <https://colorscheme.ru/> (каталог цветов RAL CLASSIC).

						102У-08-2024			
						Колерный паспорт объекта капитального строительства по ул. Уральская , 102, Мотовилихинского района г. Перми.			
Изм.	Кол.уч	Лист	№док.	Подпись	Дата	Шестизэтажное здание торгового и общественного назначения	Стадия	Лист	Листо
Разраб.			Зуева А.И.	<i>АИ</i>	08.24		п	10	10
						Эталоны колеров	ООО Издательский дом «Иномарка», г. Пермь		
Н.контроль			Захарова С.В.	<i>СВ</i>	08.24				