

Масленникова Елизавета Валерьевна

№ 059-22-01-26-3263 от 30.09.2024

Заказчик: Гражданин РФ Мубаракшин Марат Ринатович

**ПАСПОРТ ВНЕШНЕГО ОБЛИКА ОБЪЕКТА КАПИТАЛЬНОГО СТРОИТЕЛЬСТВА  
(КОЛЕРНЫЙ ПАСПОРТ)**

**АДРЕС ОБЪЕКТА: г. Пермь, административный район Ленинский,  
улица Николая Островского, здание (строение) № 3**

10/24-03

ПЕРМЬ 2024 г.

Ведомость чертежей

Пояснительная записка.

ЛИСТ	НАИМЕНОВАНИЕ	ПРИМЕЧАНИЯ
1	Общие данные (начало)	
2	Общие данные (продолжение)	
3	Существующее состояние фасадов (фотофиксация)	
4	Главный фасад (в осях А-Б)	
5	Фасады (в осях 4-2, 3-1, 1-4)	
6	Дворовой фасад (в осях Б-А)	
7	Размещение средств размещения информации, рекламных конструкций. Главный фасад (в осях А-Б)	
8	Размещение средств размещения информации, рекламных конструкций. Фасады (в осях 3-1, 1-4)	
9	Архитектурно-художественная подсветка	
10	Эталоны колеров	

Объект капитального строительства – 5и этажный многоквартирный жилой дом, с помещениями общественного назначения на 1ом этаже, расположенное по адресу: г. Пермь, Ленинский район, улица Николая Островского, 3;  
 Год постройки и ввода в эксплуатацию: 2023г;  
 В плане здание - Г-образное;  
 Несущие стены: кирпичные;  
 Кровля: плоская, на фасадах не просматривается;  
 Ранее согласованные колерные паспорта: № 059-22-01-26-4574 от 16.12.2022 г., № 059-22-01-26-802 от 17.03.2023 г., № 059-22-01-26-2127 от 01.08.2023 г.  
 Нахождение в границах зон объектов культурного наследия: согласно Приказу Государственной инспекции по охране объектов культурного наследия Пермского края от 19.04.2018 № СЭД-55-001-06-272 рассматриваемый объект капитального строительства расположен в границах зоны выявленного объекта культурного наследия-достопримечательного места «Губернский центр» (условный индекс - ДМ-07).;  
 В данной зоне предельно допустимый размер выступа элементов зданий и сооружений из плоскости наружной стены фасада здания (крыльца, навесы, эркеры, балконы), выходящих на исторические линии застройки, боковые фасады, примыкающие к линиям исторической застройки: не более 1,2 м.

**Настоящим колерным паспортом:**

Вносятся изменения в ранее разработанный колерный паспорт от 01.08.2023 г. № 059-22-01-26-2127, шифр: ВИП-2023-006-КПФ (согл. 16.08.2023г.) в части уточнения типов и видов отделки на главном фасаде, которые не повлекут к нарушению архитектурного облика здания;  
 Сохраняются виды и места размещения средств размещения информации, рекламных конструкций;  
 Цветовое решение и применяемые материалы обеспечивают комплексное решение всех элементов фасадов, единство архитектурного облика здания. Средства размещения информации, рекламные конструкции не нарушат архитектурный облик здания.

В соответствии с Градостроительным кодексом Российской Федерации, с решением Пермской городской Думы от 15.12.2020 № 277 «Об утверждении Правил благоустройства территории города Перми» и постановлением администрации города Перми от 22.02.2017 № 130 «Об утверждении формы и Порядка согласования паспорта внешнего облика объекта капитального строительства (колерного паспорта)» колерные паспорта не являются разрешительной документацией на строительство, реконструкцию объекта капитального строительства; не являются правовым основанием на устройство пристроек, навесов, козырьков и других архитектурных элементов капитального строительства.

Предметом согласования данного колерного паспорта являются: принятые цветовые решения элементов фасада, применяемые материалы существующего объекта недвижимости, а также определение возможных типов размещения средств размещения информации на нем. Средства размещения информации, рекламные конструкции, не соответствующие типу и местам их возможного размещения, предусмотренные данным колерным паспортом или Стандартным требованиям (Решение Пермской городской Думы № 277 от 15.12.2020г.), подлежат демонтажу.

До начала проведения работ по реконструкции, ремонту объекта необходимо разработать и согласовать с органом исполнительной власти, осуществляющим функции в области охраны объектов культурного наследия, раздел об обеспечении сохранности объекта культурного наследия в соответствии с п.2 ст. 36 Федерального закона от 25.06.2002г. № 73-ФЗ "Об объектах культурного наследия (памятник истории и культуры) народов Российской Федерации".

Согласно Распоряжению Правительства Пермского края от 29.04.2021г. № 95-рп утвержденному межведомственного плана мероприятий по профилактике и пресечению противоправных действий несовершеннолетних и молодежи, связанных с незаконным нанесением надписей и графических изображений на фасады зданий и сооружений необходимо предусматривать при реставрации и ремонте фасадов зданий и сооружений, являющихся объектами культурного наследия и находящихся в муниципальной собственности, использование защитных (антивандалных) покрытий (краски, штукатурки со специальными компонентами, прозрачные лаки) и (или) защитных фасадных конструкций (ограждение, сетка).

**СОГЛАСОВАНО**  
 1й заместитель начальника ДГА  
 г. Пермь - главный архитектор  
*С.А. Карась*  
 от 28.10.2024 г.

Ведомость отделки фасадов

ПОЗ.	ЭЛЕМЕНТ ФАСАДА	ЭТАЛОН ЦВЕТА	ОБОЗНАЧ.	ВИД ОТДЕЛКИ	ПРИМ.
1	Цоколь (дворовой фасад)		RAL DESIGN 040 50 20	керамогранит	
2	Поле стен на уровне 1го/ цокольного этажей		RAL DESIGN 040 50 20, 040 30 20, 070 80 10	керамогранит	
3	Основное поле стен		RAL DESIGN 070 80 10	керамогранит	
4	Переплеты окон, дверей, балконов		RAL 9010, RAL 7004	металлопластиковый профиль со стеклопакетом	
5	Декоративные вставки балконного остекления		RAL 7004, RAL 8011	стемалит	
6	Дверные полотна		RAL 7004	металлопластиковый профиль с тонированным зеркальным остеклением	
7	Ворота		RAL 9010	оцинкованная сталь с полимерным покрытием	
8	Роллетные ворота		RAL 7004	пеннозаполненный профиль	
9	Отливы		RAL 9010, RAL 7004	оцинкованная сталь с полимерным покрытием	
10	Крыльца		RAL DESIGN 040 30 20	керамогранит с покрытием из резиновой крошки	
11	Металлические детали: поручни ограждения, лестницы, козырьки		RAL 7004	хромированная сталь, эмаль по металлу	
12	Крышное ограждение		RAL 9006	эмаль по металлу	
13	Вентиляционные решетки		RAL 7004	оцинкованная сталь с полимерным покрытием	
14	Маскирующие ограждения		RAL 9002, RAL 8011	оцинкованная сталь с полимерным покрытием	
15	Кровля		-	рулонный битумно-полимерный материал	на фасаде не просматривается

						10/24 - 03			
						Колерный паспорт объекта капитального строительства по ул. Николая Островского, 3, Ленинского района, г. Перми.			
Изм.	Кол.уч	Лист	Недок	Подпись	Дата	5и этажный многоквартирный жилой дом	Стадия	Лист	Листов
Разраб.	Масленникова				10/24		П	1	10
Н.контр.	Масленникова				10/24	Общие данные (начало)	Масленникова Елизавета Валерьевна leon-1@mail.ru		


**Инструкция о порядке производства работ, связанных с окраской фасадов и всех наружных частей зданий, сооружений, строений, расположенных на территории города Перми**

1. Окраска (отделка) фасадов и всех наружных частей зданий, сооружений, строений, расположенных на территории города Перми, может производиться лишь на основании паспорта внешнего облика объекта капитального строительства (колерного паспорта), согласованного с департаментом градостроительства и архитектуры администрации г. Перми (далее – ДГА).
2. До начала процесса окраски (отделки) здания или какого-либо сооружения должны быть произведены работы по капитальному ремонту всех без исключения его наружных частей, подлежащих окраске.
3. До начала ремонта зданий, имеющих газосветовую рекламу, сообщить рекламораспространителю о предстоящих работах на фасаде здания с целью сохранения вывесок либо их демонтажа.
4. Полуразрушенные и разрушенные архитектурные художественно-скульптурные элементы фасада: карнизы, фризы, колонны, пилястры, сандрики, кронштейны, обрамления проемов, различные лепные украшения, барельефы, мозаика, художественная роспись и т.п. подлежат обязательному восстановлению в своем первоначальном виде. Категорически запрещается производить окраску здания без предварительного восстановления указанных элементов декора фасада.
5. Металлические поверхности отдельных элементов фасада: чугунные решетки, ограждения балконов и лестниц, элементы входных групп, двери, кронштейны и прочие архитектурно-художественные элементы фасада перед окраской очищаются от грязи, ржавчины, старой краски и покрываются вновь атмосферостойкой краской для металлических поверхностей.
6. В соответствии с выданными образцами цвета (колерами) на окраску (отделку) здания организация, производящая ремонт здания, составляет пробные образцы цвета, которые наносятся на подготовленную для покраски поверхность стены в уровне 1-го этажа здания (не выше 1,5 метров от земли).
7. Проверку и согласование пробного образца цвета (выкрас колера) производит уполномоченный представитель ДГА. Без указанных проверки и согласования производить окраску (отделку) фасадов здания категорически запрещается.
8. Домоуправления, организации и учреждения, производящие окраску (отделку) и связанный с нею ремонт фасадов здания, несут ответственность за выполнение настоящей инструкции и могут быть привлечены к административной ответственности за ее нарушение в соответствии со статьей 6.8.2 «Нарушение требований к внешнему виду фасадов зданий, строений, сооружений» Закона Пермского края от 06.04.2015 № 460-ПК «Об административных правонарушениях в Пермском крае».
9. По всем вопросам, связанным с производством работ, необходимо обращаться в ДГА по адресу: г. Пермь, ул. Сибирская, 15, каб. 315, тел. 212-76-98.

**Ведомость ссылочных и прилагаемых документов**

ОБОЗНАЧЕНИЕ	НАИМЕНОВАНИЕ	ПРИМЕЧАНИЕ
	<u>Ссылочные документы</u>	
Постановление администрации города Перми от 22.02.2017 № 130	«Об утверждении формы и Порядка согласования паспорта внешнего облика объекта капитального строительства (колерного паспорта)»	
Решением Пермской городской Думы от 15.12.2020 № 277	«Об утверждении Правил благоустройства территории города Перми»	
Приказ Государственной инспекции по охране объектов культурного наследия Пермского края от 27.08.2019г. № СЭД-55-001-06-272	«О включении выявленного объекта культурного наследия - достопримечательного места «Губернский центр» в Единый государственный реестр культурного наследия (памятников истории и культуры) народов Российской Федерации»	
Решение Государственной инспекции по охране объектов культурного наследия Пермского края от 19.04.2018г. № СЭД-55-01-20.2-63	О рассмотрении акта о государственной историко-культурной экспертизы	
Письмо Государственной инспекции по охране объектов культурного наследия Пермского края от 22.12.2022г. исх. № 55-01-18.2-2807	О рассмотрении обращения по вопросу срока действия решения инспекции	
№ 059-22-01-26-4574 от 16.12.2022г.	Колерный паспорт внешнего облика объекта капитального строительства ул. Н. Островского, 3, Ленинского р-на, г. Перми (шифр: 29-03-16-ПОФ)	согласован 26.12.2022г.
№ 059-22-01-26-802 от 17.03.2023г.	Колерный паспорт внешнего облика объекта капитального строительства ул. Н. Островского, 3, Ленинского р-на, г. Перми (шифр: 29-03-16-ПОФ)	согласован 31.03.2023г.
№ 059-22-01-26-2127 от 01.08.2023 г.	Колерный паспорт внешнего облика объекта капитального строительства ул. Н. Островского, 3, Ленинского р-на, г. Перми (шифр: ВИП-2023-006-КПФ)	согласован 16.08.2023г.


Ситуационный план

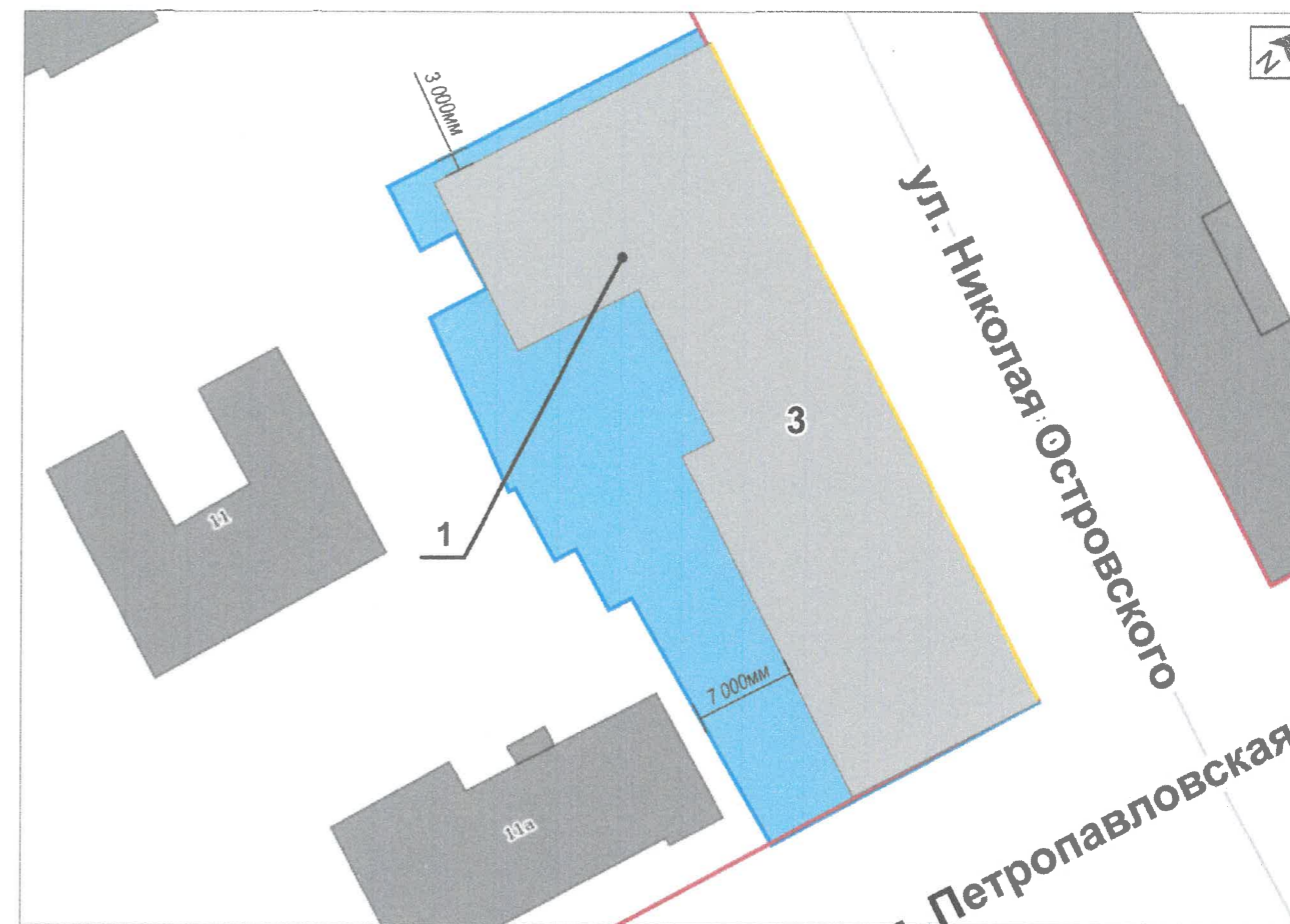

Условные обозначения

- 1 - 5и этажный многоквартирный жилой дом, с помещениями общественного назначения на 1ом этаже, расположенное по адресу: г. Пермь, Ленинский район, улица Николая Островского, 3;
- фасады с местами размещения средств размещения информации, рекламных конструкций
- красные линии
- земельный участок 59:01:4410042:237
- 500мм - расстояние от объекта капитального строительства до границ земельного участка, красных линий

Условные координатные оси

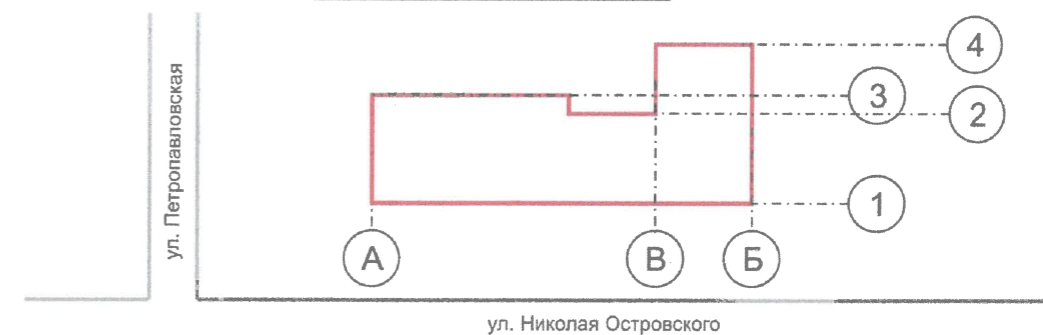

						10/24 - 03			
						Колерный паспорт объекта капитального строительства по ул. Николая Островского, 3, Ленинского района, г. Перми.			
Изм.	Кол.уч	Лист	№ док.	Подпись	Дата	Стадия	Лист	Листов	
Разраб.		Масленникова			10/24	5и этажный многоквартирный жилой дом	П	2	10
Н.контр.		Масленникова			10/24		Общие данные (продолжение)	Масленникова Елизавета Валерьевна leon-1@mail.ru	

Главный фасад



Главный фасад



Главный фасад



Дворовой фасад



Дворовой фасад



Дворовой фасад



Дворовой фасад



Дворовой фасад



Дворовой фасад




Боковой фасад





Фотофиксация выполнена: сентябрь 2024г.

						10/24 - 03			
						Коперный паспорт объекта капитального строительства по ул. Николая Островского, 3, Ленинского района, г. Перми.			
Изм.	Кол.уч	Лист	№ док	Подпись	Дата	5и этажный многоквартирный жилой дом	Стадия	Лист	Листов
Разраб.		Масленникова			10/24		п	3	10
Н.контр.		Масленникова			10/24	Существующее состояние фасадов (фотофиксация)	Масленникова Елизавета Валерьевна leon-1@mail.ru		

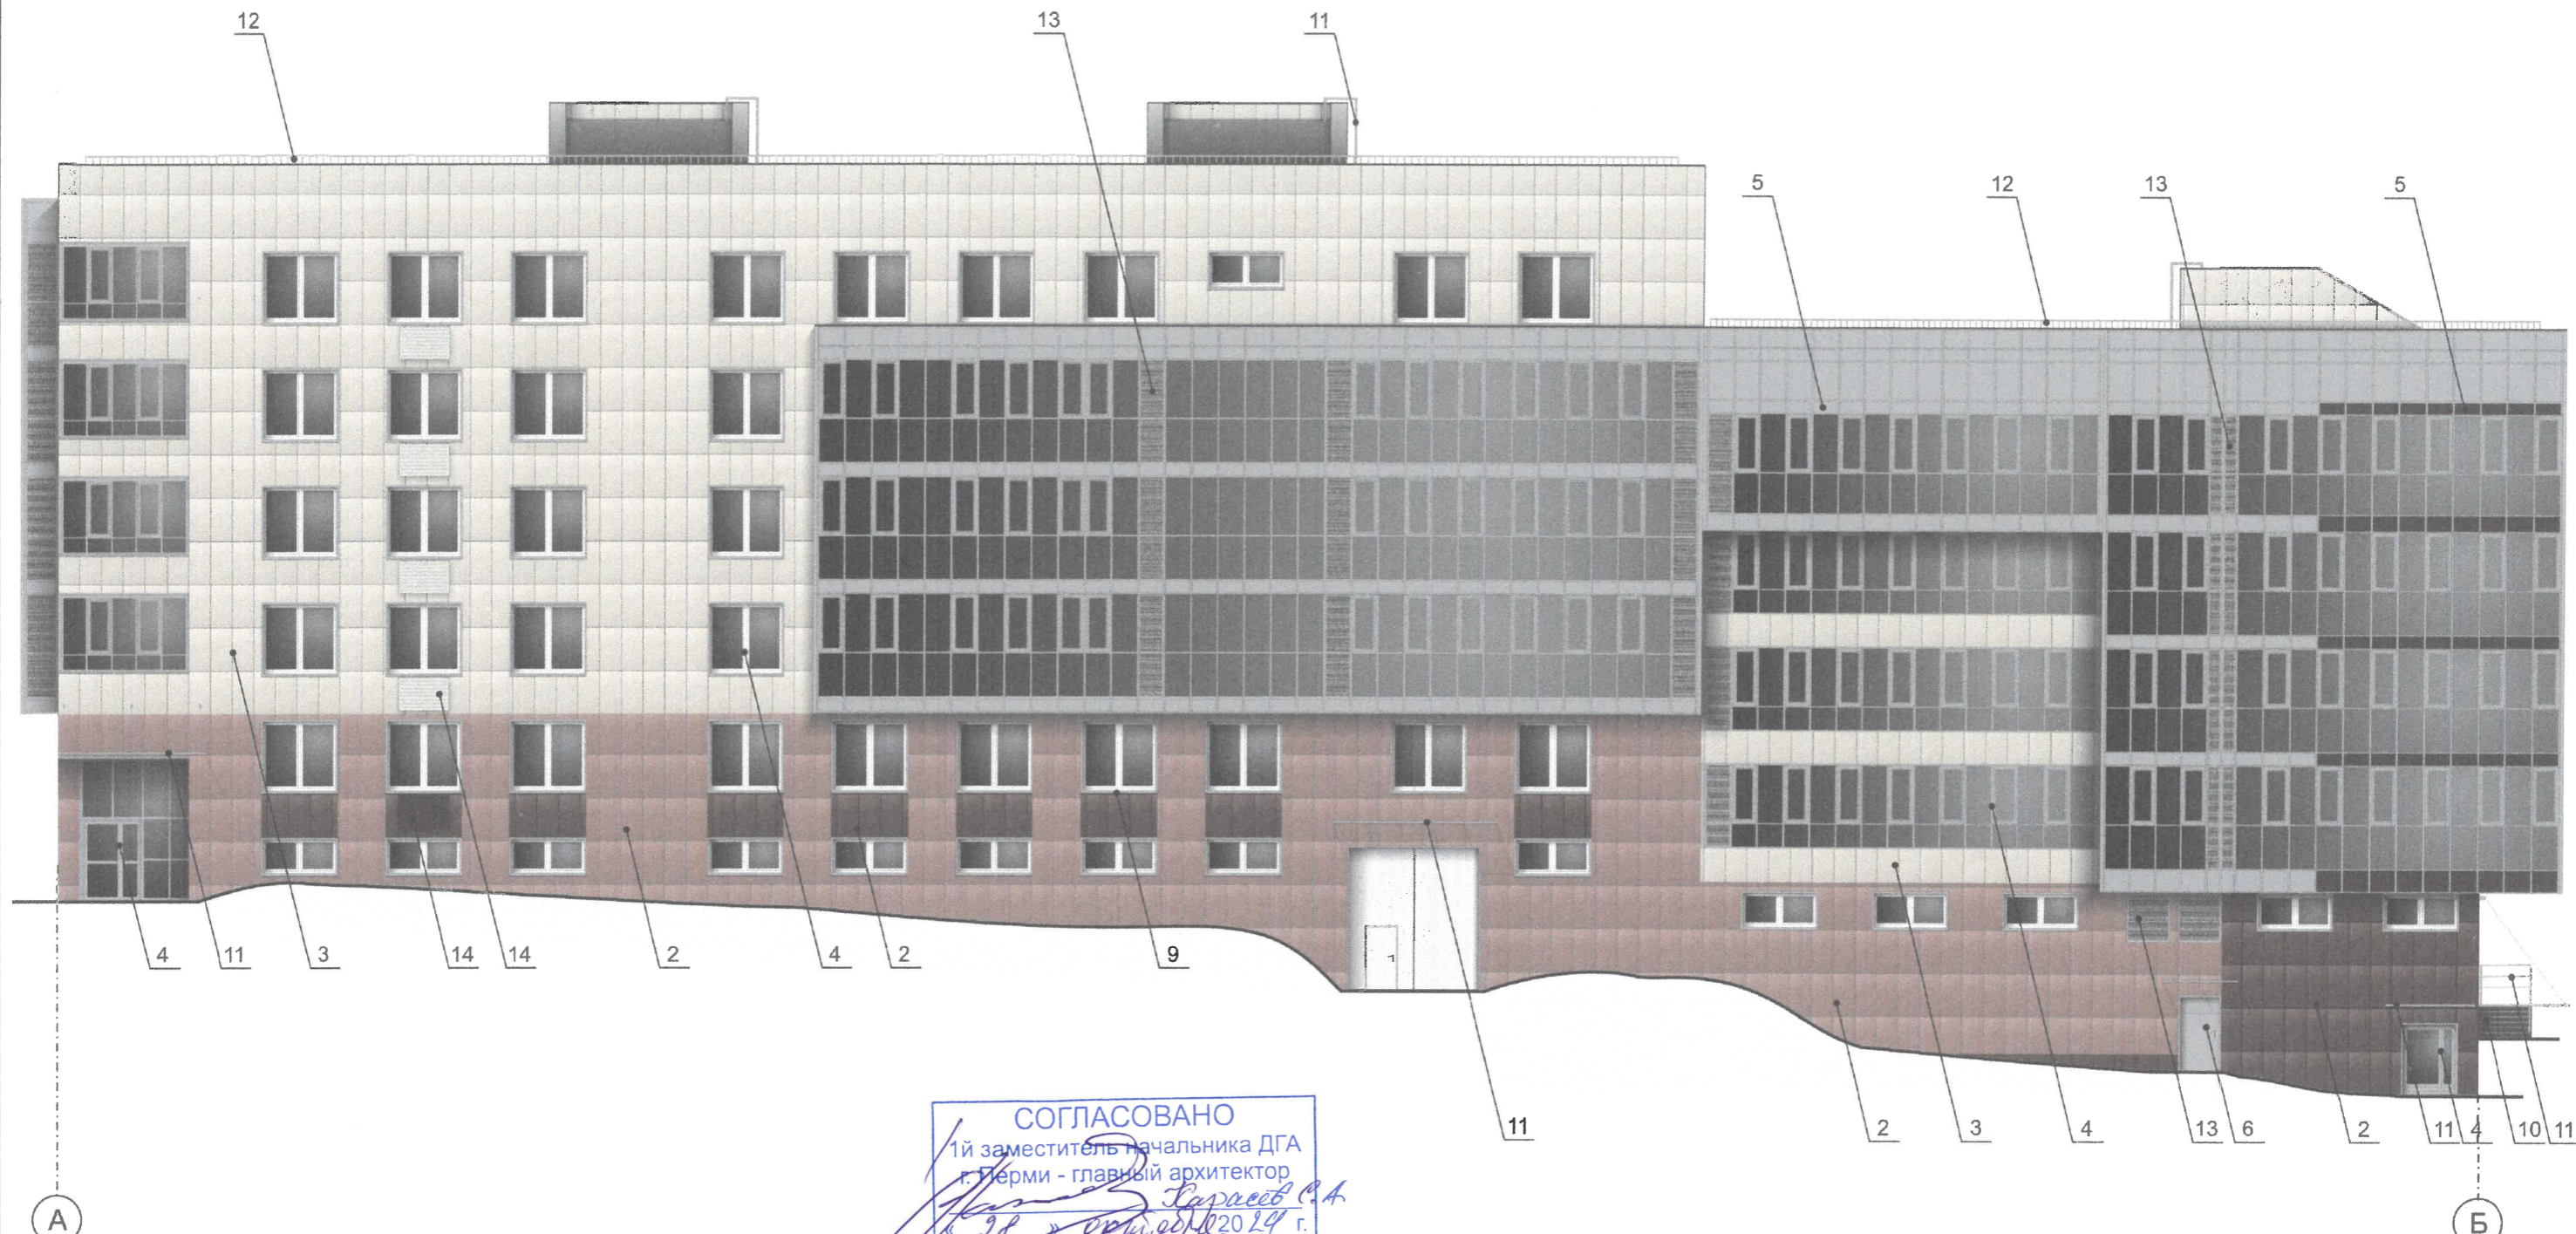

**СОГЛАСОВАНО**  
 1й заместитель начальника ДГА  
 г. Перми - главный архитектор  
*Сараев С.А.*  
 28 октября 2024 г.

**Условные обозначения**

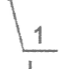-  - выноска и номер позиции, согласно ведомости отделки фасадов (лист 1)
-  - координатные оси (лист 2)

**ПРИМЕЧАНИЕ**

1. В соответствии с Приказом Государственной инспекции по охране объектов культурного наследия Пермского края от 27.08.2019г. № СЭД-55-001-06-272 «Об установлении границ территории, предметов охраны и требований к осуществлению деятельности в границах территории объекта культурного наследия и к градостроительным регламентам в границах территории объекта культурного наследия достопримечательного места «Губернский центр» (далее - Приказ) установлен предельно допустимый размер выступа элементов зданий и сооружений из плоскости наружной стены фасада здания (крыльца, навесы, эркеры, балконы): не более 1,2 м.
2. Согласно данному Приказу запрещается сооружение внешних тамбуров входных групп, размещение на фасадах антенн, наружных блоков вентиляции и кондиционирования, вентиляционных труб, элементов систем газоснабжения и других технологических элементов здания.
3. Размещение указанных технологических элементов на фасадах здания должно быть обязательно согласовано с Государственной инспекцией по охране объектов культурного наследия Пермского края.

						<b>10/24 - 03</b>			
						Колерный паспорт объекта капитального строительства по ул. Николая Островского, 3, Ленинского района, г. Перми.			
Изм.	Кол.уч.	Лист	№ док.	Подпись	Дата	5и этажный многоквартирный жилой дом	Стадия	Лист	Листов
Разраб.	Масленникова	<i>SM</i>	10/24				П	4	10
Н.контр.	Масленникова	<i>SM</i>	10/24			Главный фасад (в осях А-Б)	Масленникова Елизавета Валерьевна <b>leon-1@mail.ru</b>		



**СОГЛАСОВАНО**  
 1й заместитель начальника ДГА  
 г.Перми - главный архитектор  
*И. Караев С. А.*  
 « 28 » сентября 2024 г.

**Условные обозначения**

- выноска и номер позиции, согласно ведомости отделки фасадов (лист 1)
- координатные оси (лист 2)


**ПРИМЕЧАНИЕ**

1. Дополнительное оборудование - размещаемые на фасадах здания, строения, сооружения системы технического обеспечения эксплуатации зданий, строений, сооружений (наружные блоки систем кондиционирования и вентиляции, маскирующие ограждения (экраны, решетки), вентиляционные трубопроводы, антенны, видекамеры наружного наблюдения, электрощиты, кабельные линии, иное подобное оборудование), защитные устройства (решетки, рольставни), почтовые ящики, часы, банкоматы, элементы архитектурно-художественной подсветки, флагштоки и иное оборудование.
2. Согласно Приказу Государственной инспекции по охране объектов культурного наследия Пермского края от 27.08.2019г. № СЭД-55-001-06-272 антенны, наружные блоки вентиляции и кондиционирования, вентиляционные трубы, элементы системы газоснабжения и другие технологические элементы зданий и сооружений могут размещаться на кровле объектов капитального строительства компактным упорядоченными группами с использованием единой несущей основы, в том числе с устройством ограждения, а также на фасадах, не обращенных к историческим линиям застройки и не примыкающим к ним.
3. Внешние блоки кондиционирования закрываются декоративными экранами в цвет фасада.

						<b>10/24 - 03</b>			
						Коперный паспорт объекта капитального строительства по ул. Николая Островского, 3, Ленинского района, г. Перми.			
Изм.	Кол.уч	Лист	№ док.	Подпись	Дата	5-этажный многоквартирный жилой дом	Стадия	Лист	Листов
							П	5	10
Разраб.		Масленникова			10/24	Фасады (в осях 4-2, 3-1, 1-4)	Масленникова Елизавета Валерьевна leon-1@mail.ru		
Н.контр.		Масленникова			10/24				



Возможный внешний вид маскирующего ограждения (поз. 14)

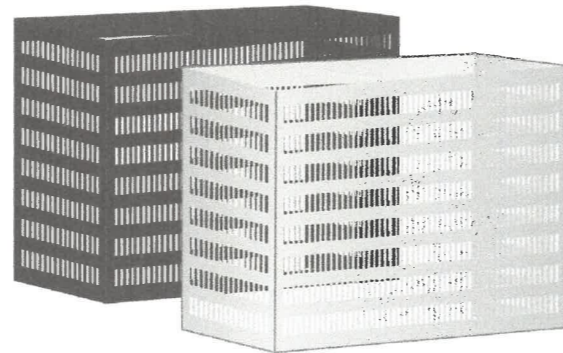

СОГЛАСОВАНО  
 1й заместитель начальника ДГА  
 г. Перми - главный архитектор  
*Гарасёв С.А.*  
 « 28 октября 2024 г. »

Условные обозначения

- выноска и номер позиции, согласно ведомости отделки фасадов (лист 1)
- координатные оси (лист 2)

**ПРИМЕЧАНИЕ**

1. Условия устройства и переустройства входных групп см. лист 4.
2. Условия размещения дополнительного оборудования см. лист 5.

						10/24 - 03			
						Колерный паспорт объекта капитального строительства по ул. Николая Островского, 3, Ленинского района, г. Перми.			
Изм.	Кол.уч	Лист	Недок	Подпись	Дата	5и этажный многоквартирный жилой дом	Стадия	Лист	Листов
							П	6	10
						Дворовой фасад (в осях Б-А)	Масленникова Елизавета Валерьевна leon-1@mail.ru		
Разраб.		Масленникова		<i>[Signature]</i>	10/24				
Н.контр.		Масленникова		<i>[Signature]</i>	10/24				



Управление архитектуры и городского дизайна  
ДГА администрации г.Перми  
**СООТВЕТСТВУЕТ АРХИТЕКТУРНОМУ  
ОБЛИКУ ГОРОДА ПЕРМИ**  
«28» октября 2024  
Подпись *[Signature]*

**Ведомость средств размещения информации, рекламных конструкций**

№	тип объекта, материал, способы крепления	цвет (с указанием RAL)	наличие подсветки
1.	Вывеска - объемные буквы и/или логотипы без подложки на металлических направляющих в цвет фасада, на стене здания. Металл, пластик, пленки.	Фирменные цвета	Внешняя или внутренняя, светодиодами
2.	Информационная табличка одиночная (режимник) 500x700 мм/ 700x500 мм. Оргстекло, пластик, металл, пленки.	Фирменные цвета	Возможна подсветка.
3.	Панель-кронштейн. Металл, пластик, оргстекло.	Фирменные цвета	Возможна подсветка.
4.	Указатель с наименованием улицы и номером дома (здания) (пункт 11.4.2 решения Пермской городской Думы от 15.12.2020 № 277). Пластик, металл.	Синий: R-(0), G-(20), B-(120) белый	Возможна подсветка.

**Условные обозначения**


- единая горизонтальная ось средств размещения информации
- место допустимого размещения средств размещения информации, рекламных конструкций
- выноска и номер позиции, согласно ведомости средств размещения информации, рекламных конструкций
- координатные оси (лист 2)

						<b>10/24 - 03</b>			
						Колерный паспорт объекта капитального строительства по ул. Николая Островского, 3, Ленинского района, г. Перми.			
Изм.	Кол.уч.	Лист	№ док.	Подпись	Дата	5и этажный многоквартирный жилой дом	Стадия	Лист	Листов
Разраб.		Масленникова		<i>[Signature]</i>	10/24		п	7	10
Н.контр.		Масленникова		<i>[Signature]</i>	10/24	Размещение средств размещения информации, рекламных конструкций. Главный фасад (в осях А-Б)	Масленникова Елизавета Валерьевна leon-1@mail.ru		





Узел крепления вывески поз. 1

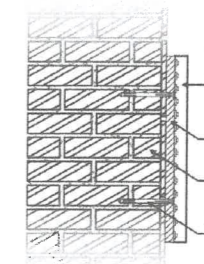

- 1 - стена здания
- 2 - металлоконструкция 200x200 мм
- 3 - анкерный болт D10 L150
- 4 - объемная буква с подсветкой

**Условия размещения средств размещения информации, рекламных конструкций**

1. Места размещения информации располагаются относительно условной прямой линии – единой горизонтальной оси. Местоположение оси на фасаде определяется как половина расстояния между верхним и нижним архитектурным элементом (окна, наличники, карниз, фриз и др.), выделяющимся (западающим, выступающим) из плоскости стены.
2. Размещение вывесок и рекламных конструкций должно осуществляться в границах места допустимого размещения средств размещения информации, рекламных конструкций, установленных данным колерным паспортом объектом капитального строительства.
3. Размещение вывесок по отношению друг к другу, их конфигурация, наполненность информацией должны соответствовать Стандартным требованиям к вывескам, их размещению и эксплуатации (далее - Стандартные требования), утвержденным Решением Пермской городской Думы от 15.12.2020 №277.
4. В случае, если планируемые к размещению вывески не соответствуют типу и местам размещения средства размещения информации, рекламных конструкций колерного паспорта, потребуется внесение изменений в настоящий колерный паспорт.
5. Максимальный размер информационных табличек – 0,5 м x 0,7 м (пункт 2.13 Стандартных требований).
6. Узел крепления каждого типа объекта информации разрабатывается отдельным рабочим проектом.
7. В случае размещения рекламной конструкции на фасаде здания, строения, сооружения, такая конструкция должна быть отражена в составе нового колерного паспорта, а ее размещение должно осуществляться в соответствии с действующим порядком установки эксплуатации рекламных конструкций на территории города Перми, утвержденным решением Пермской городской Думы от 27.01.2009 № 11, с последующим получением на установку и эксплуатацию рекламной конструкции в установленном порядке.
8. В случае возникновения спорных ситуаций с другими организациями в отношении мест размещения вывесок, расположенных не в границах занимаемого помещения, регулирование конфликта и окончательное решение по размещению вывесок той или иной претендующей организации принимает владелец данного объекта.
9. Размещение вывесок, перекрывающих оконные проемы, а также расположенных на балконах, лоджиях зданий и сооружений должно быть согласовано с собственниками помещений, к которым относится балкон и данный оконный проем.
10. Размещение вывесок, перекрывающих оконные проемы, а также расположенных на балконах зданий и сооружений должно быть согласовано с собственниками помещений, к которым относится балкон и данный оконный проем.
11. В случае возникновения спорных ситуаций в отношении места размещения информационной конструкции на парапете кровли/кровле/стене у кровли, регулирование конфликта и окончательное решение по размещению информационной конструкции должно приниматься на собрании собственников помещений в многоквартирном доме в соответствии с положениями Жилищного кодекса Российской Федерации.


Управление архитектуры и городского дизайна  
ДГА администрации г.Перми  
СООТВЕТСТВУЕТ АРХИТЕКТУРНОМУ  
ОБЛИКУ ГОРОДА ПЕРМИ  
«28» октября 2024 г.  
Подпись

*Карасёв С.А.*

**Условные обозначения**

- единая горизонтальная ось средств размещения информации
- место допустимого размещения средств размещения информации, рекламных конструкций
- выноска и номер позиции, согласно ведомости средств размещения информации, рекламных конструкций
- координатные оси (лист 2)

						10/24 - 03			
						Колерный паспорт объекта капитального строительства по ул. Николая Островского, 3, Ленинского района, г. Перми.			
Изм.	Кол.уч	Лист	№док	Подпись	Дата	5и этажный многоквартирный жилой дом	Стадия	Лист	Листов
Разраб.		Масленникова		<i>[Signature]</i>	10/24		П	8	10
Н.контр.		Масленникова		<i>[Signature]</i>	10/24	Размещение средств размещения информации, рекламных конструкций. Фасады (в осях 3-1, 1-4)	Масленникова Елизавета Валерьевна leon-1@mail.ru		

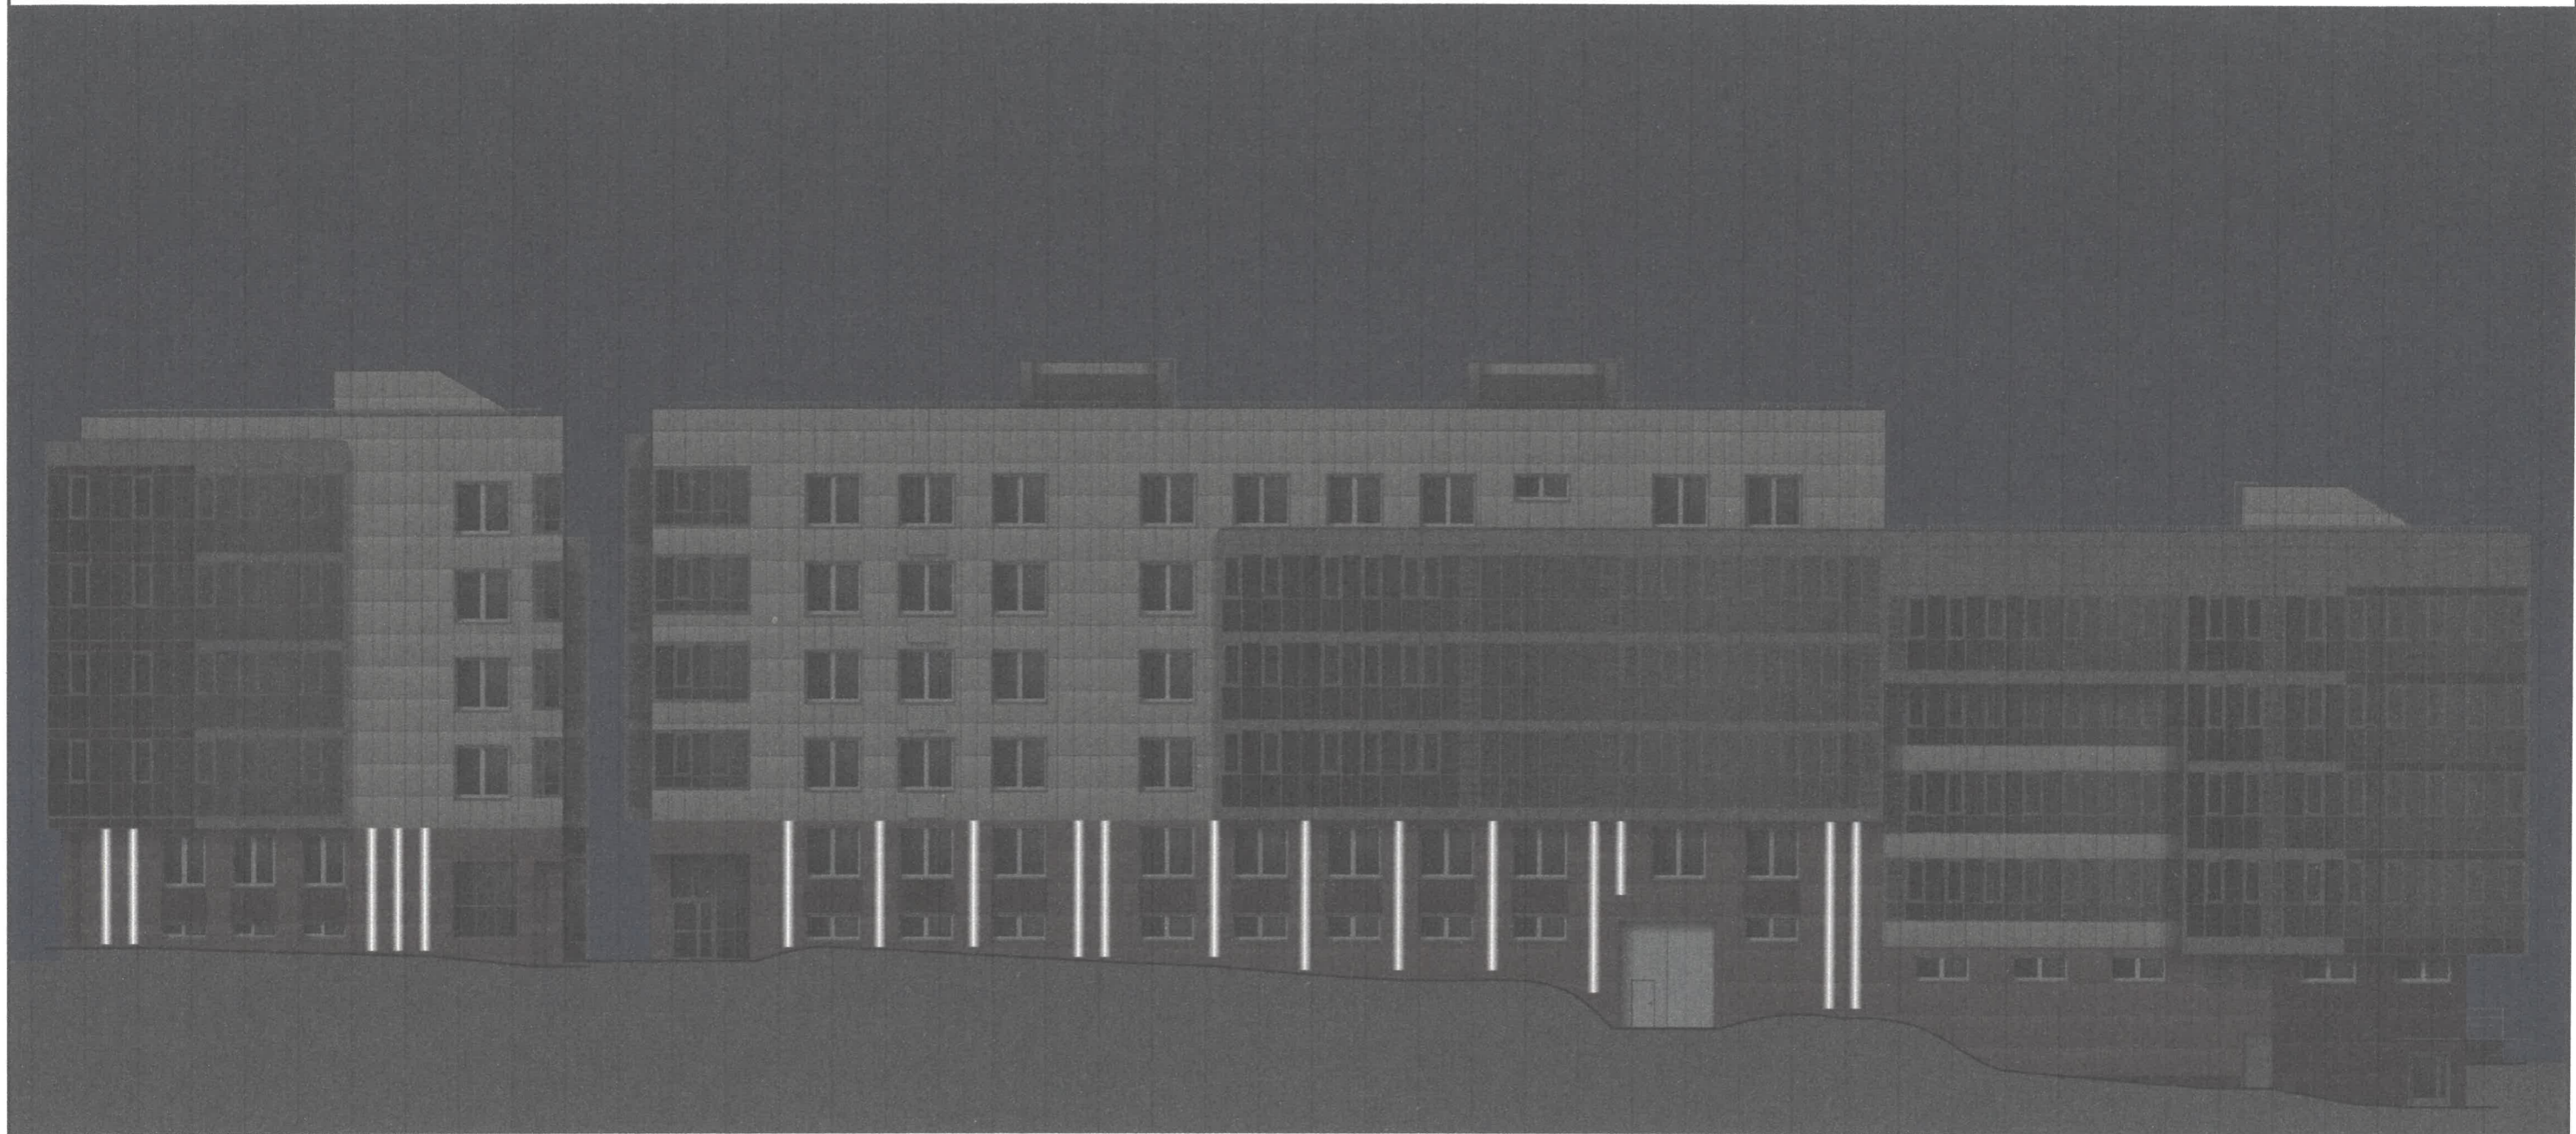

**СОГЛАСОВАНО**  
 1й заместитель начальника ДГА  
 г.Перми - главный архитектор  
*Л. Масленникова*  
 « 28 » октября 2024 г.

Согласно Правилам благоустройства территории города Перми Решения Пермской городской Думы от 15.12.2020 № 277 предлагается в архитектурно-художественной подсветке здания по ул. Н.Островского, 3 применить виды «Локальная подсветка». Цветовая температура 2700-3000 Кельвинов.

						10/24 - 03			
						Колерный паспорт объекта капитального строительства по ул. Николая Островского, 3, Ленинского района, г. Перми.			
Изм.	Кол.уч.	Лист	Чедок	Подпись	Дата	Стадия	Лист	Листов	
	Разраб.	Масленникова		<i>LM</i>	10/24	5и этажный многоквартирный жилой дом	П	9	10
	Н.контр.	Масленникова		<i>LM</i>	10/24		Архитектурно-художественная подсветка		
						Масленникова Елизавета Валерьевна leon-1@mail.ru			

1, 2	координаты цвета RAL DESIGN 040 50 20	C:	32	
		M:	50	
		Y:	49	
		K:	23	
		R:	153	
		G:	114	
		B:	102	

4, 5, 6, 8 9, 11, 13	координаты цвета RAL 7004	C:	0	
		M:	0	
		Y:	0	
		K:	45	
		R:	158	
		G:	160	
		B:	161	

2, 10	координаты цвета RAL DESIGN 040 30 20	C:	45	
		M:	64	
		Y:	62	
		K:	49	
		R:	100	
		G:	67	
		B:	58	

5, 14	координаты цвета RAL 8011	C:	10	
		M:	60	
		Y:	100	
		K:	80	
		R:	90	
		G:	58	
		B:	41	

2, 3	координаты цвета RAL DESIGN 070 80 10	C:	18	
		M:	16	
		Y:	28	
		K:	4	
		R:	210	
		G:	202	
		B:	182	

12	координаты цвета RAL 9006	C:	0	
		M:	0	
		Y:	0	
		K:	40	
		R:	165	
		G:	168	
		B:	166	

4, 9	координаты цвета RAL 9010	C:	0	
		M:	0	
		Y:	5	
		K:	0	
		R:	247	
		G:	249	
		B:	239	

14	координаты цвета RAL 9002	C:	5	
		M:	0	
		Y:	10	
		K:	10	
		R:	221	
		G:	222	
		B:	212	

СОГЛАСОВАНО

1й заместитель начальника ДГА  
г. Перми - главный архитектор

28 октября 2024 г.

						10/24 - 03			
						Коперный паспорт объекта капитального строительства по ул. Николая Островского, 3, Ленинского района, г. Перми.			
Изм.	Кол.уч.	Лист	№ док.	Подпись	Дата	5и этажный многоквартирный жилой дом	Стадия	Лист	Листов
	Разраб.	Масленникова			10/24		П	10	10
						Эталоны колеров.	Масленникова Елизавета Валерьевна leon-1@mail.ru		
	Н.контр.	Масленникова			10/24				

Примечание: Цвета в стандарте RAL и цветовых палитрах CMYK и RGB приведены с сайта:  
<https://colorscheme.ru> (Каталог цветов: RAL CLASSIC, RAL DESIGN)