

ООО "Арт-Проект 59"

№ 059-22-01-26-3764 от 04.12.2024
Номер и дата входящего заявления о согласовании колерного паспорта (заполняется ДГА)

Заказчик - ООО СЗ «ОСТ-4»

**ПАСПОРТ ВНЕШНЕГО ОБЛИКА ОБЪЕКТА КАПИТАЛЬНОГО СТРОИТЕЛЬСТВА
(КОЛЕРНЫЙ ПАСПОРТ)**

АДРЕС ОБЪЕКТА: г.Пермь, административный район Свердловский,
улица Куйбышева, здание (строение) № 54в

Шифр: 21012-22-ПОФ

*Согласовано с учетом письма Государственной
инспекции по охране объектов
квартального назначения Пермского края
от 19.03.2024
№ Усл 33-01-19.2-226*

ПЕРМЬ, 2024 г.

Ведомость чертежей

ЛИСТ	НАИМЕНОВАНИЕ	ПРИМЕЧАНИЯ
1-2	Общие данные	
3-4	3D визуализация	
5	Главный фасад	
6	Дворовой фасад	
7	Фасады в осях А-И, И-А	
8	Размещение средств размещения информации, рекламных конструкций	
9	Эталоны колеров.	

Ведомость наружной отделки

Поз. Отд.	Наименование элементов отделки	Наименование материала отделки	Образец колера	Наименование и номер эталона цвета
1	Участки наружных стен (Основной цвет тип 1)	Штукатурка по утеплителю		RAL 9010
2	Участки наружных стен (Основной цвет тип 2)	Штукатурка по утеплителю		RAL 7035
3	Участки наружных стен	Штукатурка декоративная по утеплителю		RAL 7038
4	Участки наружных стен	Вентфасад, клинкерный кирпич WhiteHills BremenBrick305-70		(Терракотовый) По каталогу производителя или аналог
5	Участки наружных стен	Вентфасад, клинкерный кирпич WhiteHills BremenBrick307-80		(Серый) По каталогу производителя или аналог
6	Участки витражей	Стеклоалюм		RAL 7035
7	Входные двери, окна, витражи	Алюминиевые с готовым защитно-декоративным покрытием		RAL 7035
8	Вентиляционные решетки в составе витражей	Металл с готовым защитно-декоративным покрытием		RAL 7035
9	Остекление окон, дверей, витражей	Стекло оконное LartaProHigh Durable		Neutral67
10	Откосы, обрамление витражей	Металл с готовым защитно-декоративным покрытием		RAL 7035
11	Подшивка низа перекрытия над проездами и проходами	Металлическая рейка с готовым защитно-декоративным покрытием		RAL 7035
12	Фальш остекление парапета	Стеклоалюм		RAL 9010
13	Декоративные пояски	Металлические панели с защитным покрытием		RAL 9010
14	Переплеты импосты окон и витражей	Окна - ПВХ профиль Витражи - алюминиевые с готовым защитно-декоративным покрытием		RAL 7035
15	Козырьки входов	Светопрозрачное покрытие по металлическому каркасу окрашенному краской по металлу		RAL 7035
16	Ворота светопрозрачные	Панорамные ворота серии AluPro или аналог		RAL 7035
17	Ограждения металлические	Грунтовка, окраска по металлу		RAL 7035
18	Цоколь	Облицовка натуральным камнем		RAL 7035
19	Корзина блока кондиционера	Металлические с защитным покрытием		RAL 7035

Пояснительная записка

Объект капитального строительства – Многоквартирный жилой дом по ул. Куйбышева, 54в в г. Перми
 Год постройки и ввода в эксплуатацию: новое строительство
 В плане здание сложной конфигурации;
 Стены - многослойные;
 Кровля: плоская.
 Ранее разработанные колерные паспорта: не разрабатывались
 Нахождение в границах зон объектов культурного наследия:
 согласно Постановлению правительства Пермского края от 26.07.2023 № 570-п рассматриваемый объект капитального строительства расположен в границах зоны объекта культурного наследия регионального значения «Бактериологический институт Пермского губернского земства, архитектор Е.А. Волошинов», расположенного по адресу: Пермский край, Пермский городской округ, г. Пермь, ул. Куйбышева, д. 54а, а также режимов использования земель, земельных участков и требований к градостроительным регламентам в границах данных зон;
 -согласно Приказу государственной инспекции по охране объектов культурного наследия Пермского края от 02.02.2022 №Пр55-01-06-24 земельный участок рассматриваемого объекта капитального строительства граничит с территорией объекта культурного наследия памятника "Бактериологический институт Пермского губернского земства, архитектор Е.А. Волошинов".
 Настоящий колерный паспорт выполнен в соответствии с Распоряжением начальника ДГА администрации г. Перми от 13.05.2024 № 059-22-01-03-1027 "О согласовании архитектурно- градостроительного облика объекта капитального строительства":
 определяются типы и виды отделки, и их цветовые решения; устанавливаются виды и места размещения средств размещения информации, рекламных конструкций.
 Раздел «Архитектурно-художественная подсветка» настоящим колерным паспортом не разрабатывается. Согласно Правилам благоустройства территории города Перми, утвержденным решением Пермской городской Думы от 15.12.2020 № 277 Размещение архитектурно-художественной подсветки фасада зданий, строений, сооружений, расположенных за фронтом застройки территории, не допускается.
 Освещение фасада осуществляется за счет свечения окон и вывесок.
 Цветовое решение и применяемые материалы обеспечивают комплексное решение всех элементов фасадов, единство архитектурного облика здания. Средства размещения информации, рекламные конструкции не нарушат архитектурный облик здания.
 Предметом согласования данного колерного паспорта являются: принятые цветовые решения элементов фасада, применяемые материалы существующего объекта недвижимости, а также определение возможных типов размещения средств размещения информации на нем. Средства размещения информации, рекламные конструкции, не соответствующие типу и местам их возможного размещения, подлежат демонтажу.
 В соответствии с Градостроительным кодексом Российской Федерации, решением Пермской городской Думы от 15.12.2020 № 277 «Об утверждении Правил благоустройства территории города Перми» и постановлением администрации города Перми от 22.02.2017 № 130 «Об утверждении формы и Порядка согласования паспорта внешнего облика объекта капитального строительства (колерного паспорта)» проекты колерных паспортов либо проекты изменений в колерные паспорта не являются разрешительной документацией на строительство, реконструкцию объекта капитального строительства; не являются правовым основанием на устройстве пристроек, навесов, козырьков и других архитектурных элементов объекта капитального строительства.
 До начала проведения работ по реконструкции, ремонту объекта необходимо разработать и согласовать с органом исполнительной власти, осуществляющим функции в области охраны объектов культурного наследия, раздел об обеспечении сохранности объекта культурного наследия в соответствии с п.2 ст.36 Федерального закона от 25.06.2002 № 73-ФЗ «Об объектах культурного наследия (памятниках истории и культуры) народов Российской Федерации».


СОГЛАСОВАНО
 1й заместитель начальника ДГА
 г. Перми – главный архитектор
 « 04 » 12 / 2024 г.

						21012-22-ПОФ			
						Колерный паспорт объекта капитального строительства по ул. Куйбышева, 54в, Свердловского района г. Перми			
Изм.	Кол.уч.	Лист	Недок.	Подпись	Дата				
						Многоквартирный жилой дом	Стадия	Лист	Листов
Выполнил		Задорнов			11.24		П	1	9
						Общие данные (начало)	ООО "Арт-Проект 59"		

Инструкция о порядке производства работ, связанных с окраской фасадов и всех наружных частей зданий, сооружений, строений, расположенных на территории города Перми


- Окраска (отделка) фасадов и всех наружных частей зданий, сооружений, строений, расположенных на территории города Перми, может производиться лишь на основании паспорта внешнего облика объекта капитального строительства (колерного паспорта), согласованного с департаментом градостроительства и архитектуры администрации г. Перми (далее - ДГА).
- До начала процесса окраски (отделки) здания или какого-либо сооружения должны быть произведены работы по капитальному ремонту всех без исключения его наружных частей, подлежащих окраске.
- До начала ремонта зданий, имеющих газосветовую рекламу, сообщить рекламораспространителю о предстоящих работах на фасаде здания с целью сохранения вывесок либо их демонтажа.
- Полуразрушенные и разрушенные архитектурные художественно-скульптурные элементы фасада: карнизы, фризy, колонны, пилястры, сандрики, кронштейны, обрамления проемов, различные лепные украшения, барельефы, мозаика, художественная роспись и т.п. подлежат обязательному восстановлению в своем первоначальном виде. Категорически запрещается производить окраску здания без предварительного восстановления указанных элементов декора фасада.
- Металлические поверхности отдельных элементов фасада: чугунные решетки, ограждения балконов и лестниц, элементы входных групп, двери, кронштейны и прочие архитектурно-художественные элементы фасада перед окраской очищаются от грязи, ржавчины, старой краски и покрываются вновь атмосферостойкой краской для металлических поверхностей.
- В соответствии с выданными образцами цвета (колерами) на окраску (отделку) здания организация, производящая ремонт здания, составляет пробные образцы цвета, которые наносятся на подготовленную для покраски поверхность стены в уровне 1-го этажа здания (не выше 1,5 метров от земли).
- Проверку и согласование пробного образца цвета (выкрас колера) производит уполномоченный представитель ДГА. Без указанных проверки и согласования производить окраску (отделку) фасадов здания категорически запрещается.
- Домоуправления, организации и учреждения, производящие окраску (отделку) и связанный с нею ремонт фасадов здания, несут ответственность за выполнение настоящей инструкции и могут быть привлечены к административной ответственности за ее нарушение в соответствии со статьей 6.8.2 «Нарушение требований к внешнему виду фасадов зданий, строений, сооружений» Закона Пермского края от 06.04.2015 № 460-ПК «Об административных правонарушениях в Пермском крае».
- По всем вопросам, связанным с производством работ, необходимо обращаться в ДГА по адресу: г. Пермь, ул. Сибирская, 15, каб. 315, тел. 212-76-98.

Ситуационный план

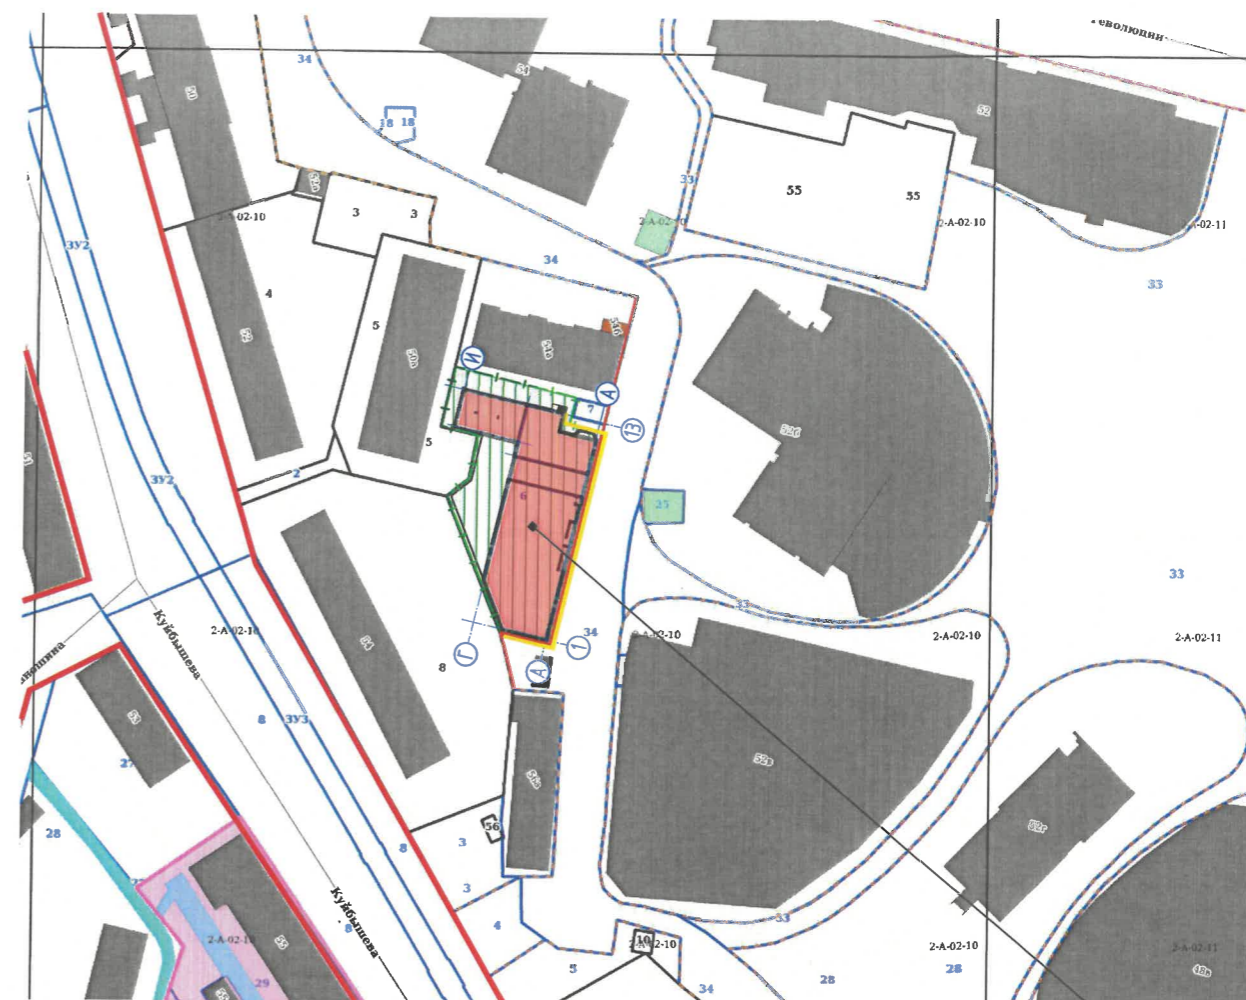

Ведомость ссылочных и прилагаемых документов


ОБОЗНАЧЕНИЕ	НАИМЕНОВАНИЕ	ПРИМ.
Решение Пермской городской Думы от 15.12.2020 № 277	Об утверждении Правил благоустройства территории города Перми	
Постановление администрации г. Перми от 22.02.2017 № 130	Об утверждении формы и Порядка согласования паспорта внешнего облика объекта капитального строительства (колерного паспорта)	
Постановление правительства Пермского края от 26.07.2023 № 570-п	Об утверждении границ зон охраны объекта культурного наследия регионального значения «Бактериологический институт Пермского губернского земства, архитектор Е.А. Волошиной», расположенного по адресу: Пермский край, Пермский городской округ, г. Пермь, ул. Куйбышева, д. 54а, а также режимов использования земель, земельных участков и требований к градостроительным регламентам в границах данных зон	
Приказ государственной инспекции по охране объектов культурного наследия Пермского края от 02.02.2022 № Пр55-01-06-24	О включении выявленного объекта культурного наследия в Единый государственный реестр объектов культурного наследия (памятников истории и культуры) народов Российской Федерации	
Акт государственной историко-культурной экспертизы проектной документации от 15.06.2023	Раздел об обеспечении сохранности объекта культурного наследия (ОКН) регионального значения - памятника «Бактериологический институт Пермского губернского земства, архитектор Е.А. Волошинов» по адресу: Пермский край, Пермский городской округ, г. Пермь, ул. Куйбышева, д. 54а при проведении работ на земельном участке, непосредственно связанном с земельным участком в границах территории объекта культурного наследия	
Письмо Государственной инспекции по охране ОКН Пермского края от 19.09.2024 № Исх55-01-19.2-226	О рассмотрении акта государственной историко-культурной экспертизы	
Распоряжение начальника ДГА администрации г.Перми от 13.05.2024 № 059-22-01-03-1027	О согласовании архитектурно-градостроительного облика объекта капитального строительства	

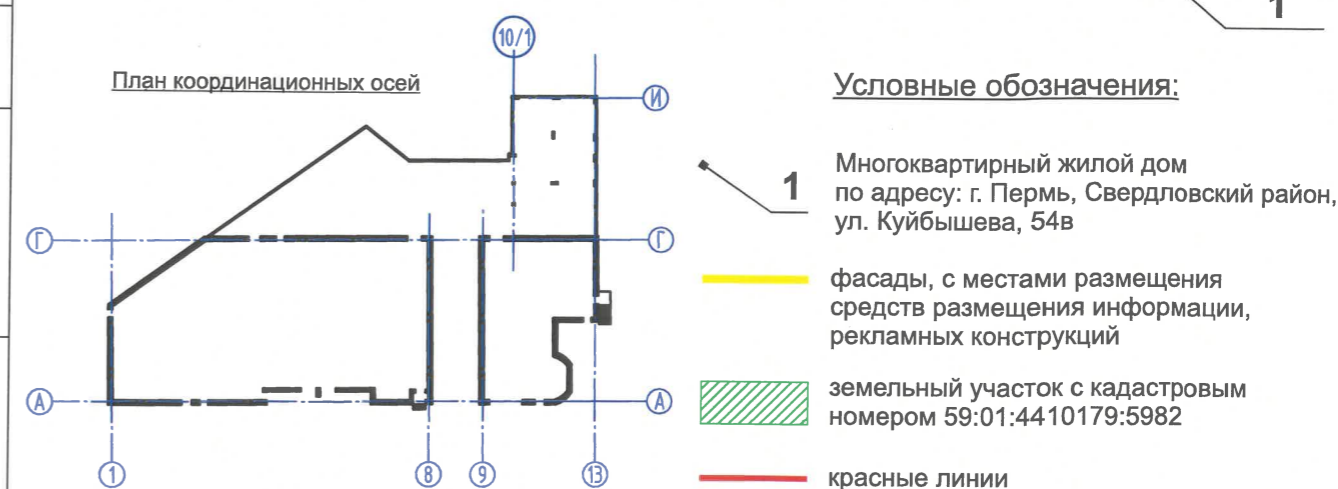

Примечание:
План и координационные оси - согласно рабочей документации «Многоквартирный жилой дом по ул. Куйбышева, 54в в г. Перми» (21012 - 22 -АР)

21012-22-ПОФ							
Колерный паспорт объекта капитального строительства по ул. Куйбышева, 54в, Свердловского района г. Перми							
Изм.	Кол.уч.	Лист	№док	Подпись	Дата		
Выполнил	Задорнов				11.24		
Многоквартирный жилой дом					Стадия	Лист	Листов
					П	2	
Общие данные (окончание)					ООО "Арт-Проект 59"		

Фасад 1-13

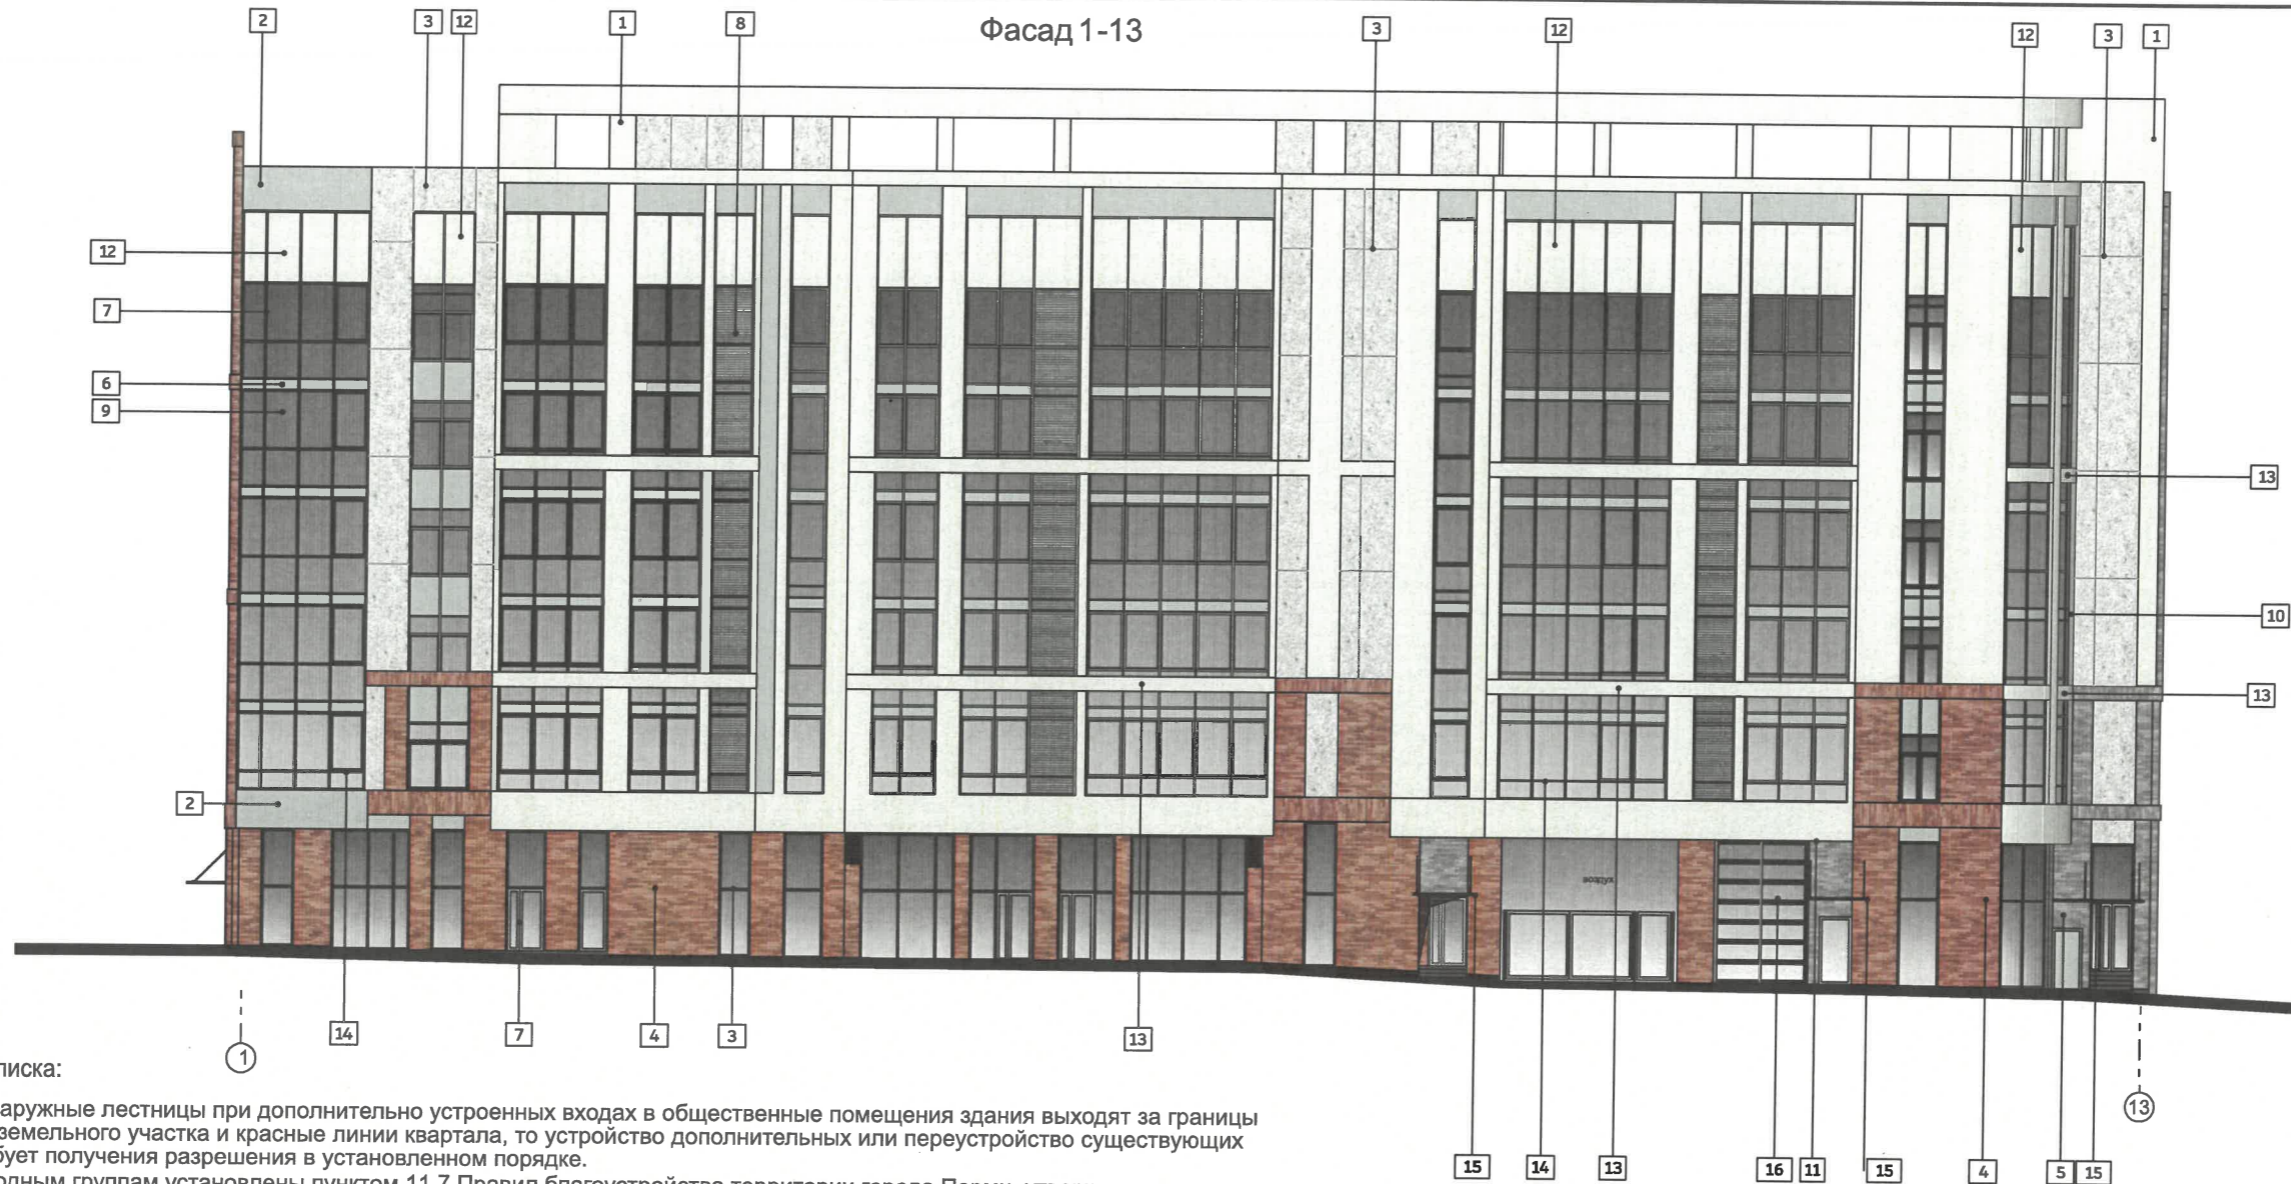

Пояснительная записка:

1. В случае, если наружные лестницы при дополнительно устроенных входах в общественные помещения здания выходят за границы предоставленного земельного участка и красные линии квартала, то устройство дополнительных или переустройство существующих входных групп требует получения разрешения в установленном порядке.
2. Требования к входным группам установлены пунктом 11.7 Правил благоустройства территории города Перми, утвержденных Решением Пермской городской Думы от 15.12.2020 № 277.
3. При размещении новой входной группы, изменении входной группы при проведении реконструкции, капитального ремонта здания, строения, сооружения требуется разработка проекта колерного паспорта.
4. Размещение входных групп, расположенных в границах территорий достопримечательных мест на территории города Перми, должно соответствовать требованиям, установленным органами охраны объектов культурного наследия.
5. Требования к входным группам, расположенным в границах территорий общего пользования, за исключением входных групп, расположенных в границах территорий достопримечательных мест:
 - архитектурные элементы входных групп (крыльца, входная площадка, ступени, лестницы, ограждения, парапеты, роллетные системы (рольставни), козырьки, приямки, пандусы или подъемные устройства для маломобильных групп населения) должны быть выполнены параллельно фасаду здания, строения, сооружения на расстоянии не более чем 1,5м от фасада здания, строения сооружения и при условии сохранения ширины пешеходной зоны (тротуара) не менее 2м;
 - размер входной площадки - 1,5 м x 1,85 м;
 - входная группа (приямок) в подвальное или полуподвальное помещение должна быть выполнена параллельно фасаду здания, строения, сооружения с лестницей на расстоянии не более чем 1,5 м от фасада здания, строения, сооружения. По периметру входной группы (приямка) устраивается парапет высотой не более 0,5 м, над входной группой (приямком) устанавливается козырек с водотводом;
 - на высоте более 0,72 м от уровня земли входная группа должна быть выполнена за счет внутреннего пространства здания, строения, сооружения.
6. Ступени и входная площадка входных групп должны иметь противоскользящее покрытие или полосы.
7. На одном из торцов входной площадки может быть предусмотрен пандус или подъемное устройство для маломобильных групп населения.
8. Наружная кнопка вызывного устройства должна быть размещена в начале заезда на пандус или при входе на подъемное устройство для маломобильных групп населения.
9. Элементы архитектурного декора, лепнина могут быть отображены схематично и не в полном объеме ввиду . маленького масштаба чертежей фасадов. Перед производством работ по ремонту и реставрации элементов фасадов, декора требуется разработка проектно-сметной и рабочей документации с подробными чертежами изделий (декора/ лепнины) с точным воспроизведением в размерах исторического рисунка декоративного элемента в масштабах: 1:5; 1:10; 1:20 (масштаб изображения выбирают в зависимости от размеров здания и насыщенности изображений на чертеже).
10. В соответствии с Постановлением Правительства Пермского края от 26.07.2023 № 570-п «Об утверждении границ зон охраны объекта культурного наследия регионального значения «Бактериологический институт Пермского губернского земства, архитектор Е.А.Волошинов», расположенного по адресу: Пермский край, Пермский городской округ, г. Пермь, ул. Куйбышева, д. 54а, а также режимов использования земель, земельных участков и требований к градостроительным регламентам в границах данных зон» (далее - Постановление) запрещается сооружение внешних тамбуров входных групп, размещение на фасадах антенн, наружных блоков вентиляции и кондиционирования, вентиляционных труб, элементов систем газоснабжения и других технологических элементов здания».
11. Размещение указанных технологических элементов на фасадах здания должно быть обязательно согласовано с Государственной инспекцией по охране объектов культурного наследия Пермского края.

Условные обозначения:



Выноска и № позиции ведомости отделки фасадов (см. лист 1)



Координационная ось


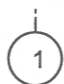
И.О. СОГЛАСОВАНО
1й заместитель начальника ДГА
Перми - главный архитектор
В. В. В. В.
«06» 12 2024г.

						21012-22-ПОФ			
						Колерный паспорт объекта капитального строительства по ул. Куйбышева, 54в, Свердловского района г. Перми			
Изм.	Кол.уч.	Лист	Недок	Подпись	Дата	Многоквартирный жилой дом	Стадия	Лист	Листов
							П	5	
Выполнил	Задорнов			<i>[Signature]</i>	11.24	Главный фасад	ООО "Арт-Проект 59"		



А.О. СОГЛАСОВАНО
 1й заместитель начальника ДГА
 г. Пермь - главный архитектор
[Signature]
 20.24.

Условные обозначения:

-  Выноска и № позиции ведомости отделки фасадов (см. лист 1)
-  Координационная ось

Пояснительная записка:



1. Дополнительное оборудование - размещаемые на фасадах здания, строения, сооружения системы технического обеспечения эксплуатации зданий, строений, сооружений (наружные блоки систем кондиционирования и вентиляции, маскирующие ограждения (экраны, решетки), вентиляционные трубопроводы, антенны, видеокамеры наружного наблюдения, электрощиты, кабельные линии, иное подобное оборудование), защитные устройства (решетки, рольставни), почтовые ящики, часы, банкоматы, элементы архитектурно-художественной подсветки, флагштоки и иное оборудование.
 2. Согласно Постановлению Правительства Пермского края от 26.07.2023 № 570-п антенны, наружные блоки вентиляции и кондиционирования, вентиляционные трубы, элементы системы газоснабжения и другие технологические элементы зданий и сооружений могут размещаться на кровле объектов капитального строительства компактными упорядоченными группами с использованием единой несущей основы, в том числе с устройством ограждения, а также на фасадах, не обращенных к историческим линиям застройки и не примыкающих к ним.

						21012-22-ПОФ			
						Колерный паспорт объекта капитального строительства по ул. Куйбышева, 54в, Свердловского района г. Пермь			
Изм.	Кол.уч	Лист	Недок	Подпись	Дата	Многоквартирный жилой дом	Стадия	Лист	Листов
							П	6	
Выполнил	Задорнов			<i>[Signature]</i>	11.24	Дворовой фасад	ООО "Арт-Проект 59"		



И.о. СОГЛАСОВАНО
 1й заместитель начальника ДГА
 г. Перми - главный архитектор
[Signature]
 «09» 12 2024г.

Условные обозначения:


-  Выноска и № позиции ведомости отделки фасадов (см. лист 1)
-  Координационная ось

Пояснительная записка:

1. Условия устройства и переустройства входных групп см.лист 5.
2. Условия размещения дополнительного оборудования см.лист 6.


						21012-22-ПОФ			
						Колерный паспорт объекта капитального строительства по ул. Куйбышева, 54в, Свердловского района г. Перми			
Изм.	Кол.уч.	Лист	№док	Подпись	Дата	Многоквартирный жилой дом	Стадия	Лист	Листов
							П	7	
Выполнил		Задорнов		<i>[Signature]</i>	11.24	Фасады в осях А-И, И-А	ООО "Арт-Проект 59"		

Схема компоновки объемных букв и/или логотипов относительно оси и места размещения средств размещения информации, рекламных конструкций

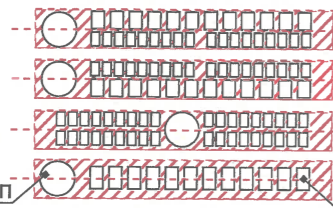

Логотип Объемные буквы

Схема крепления средств размещения информации, рекламных конструкций

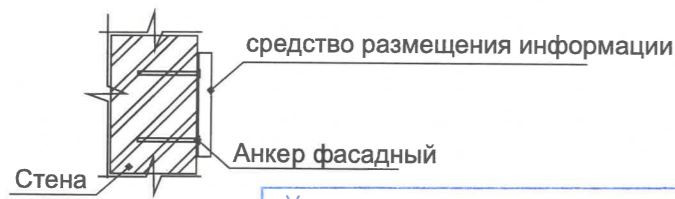

не более 400 мм.

не более 400 мм.

Управление архитектуры и городского дизайна
ДГА администрации г.Перми
**СООТВЕТСТВУЕТ АРХИТЕКТУРНОМУ
ОБЛИКУ ГОРОДА ПЕРМИ**
«04» 12/2024
Чайковская
Подпись

Условия размещения средств размещения информации, рекламных конструкций.

- Согласно Постановления правительства Пермского края от 26.07.2023 № 570-п «Об утверждении границ зон охраны объекта культурного наследия регионального значения «Бактериологический институт Пермского губернского земства, архитектор Е.А. Волошиной», расположенного по адресу: Пермский край, Пермский городской округ, г. Пермь, ул. Куйбышева, д. 54а, а также режимов использования земель, земельных участков и требований к градостроительным регламентам в границах данных зон» запрещается:
 - размещение на фасадах рекламных конструкций и вывесок, совокупная площадь которых превышает 5% площади фасада;
 - размещение рекламных конструкций и вывесок, перекрывающих архитектурные элементы фасадов зданий.
- Места размещения информации располагаются относительно условной прямой линии - единой горизонтальной оси. Местоположение оси на фасаде определяется как половина расстояния между верхним и нижним архитектурным элементом (окна, наличники, карниз, фриз и др.), выделяющимся (западающим, выступающим) из плоскости стены.
- Размещение вывесок и рекламных конструкций должно осуществляться в границах места допустимого размещения средств размещения информации, рекламных конструкций, установленных данным колерным паспортом объектом капитального строительства.
- Размещение вывесок по отношению друг к другу, их конфигурация, наполненность информацией должны соответствовать Стандартным требованиям к вывескам, их размещению и эксплуатации (далее - Стандартные требования), утвержденным Решением Пермской городской Думы от 15.12.2020 №277.
- В случае, если планируемые к размещению вывески не соответствуют типу и местам размещения средства размещения информации, рекламных конструкций колерного паспорта, потребуется внесение изменений в настоящий колерный паспорт.
- Максимальный размер информационных табличек - 0,5 м x 0,7 м (пункт 2.13 Стандартных требований).
- Узел крепления каждого типа объекта информации разрабатывается отдельным рабочим проектом.
- В случае размещения рекламной конструкции на фасаде здания, строения, сооружения, такая конструкция должна быть отражена в составе нового колерного паспорта, а ее размещение должно осуществляться в соответствии с действующим порядком установки эксплуатации рекламных конструкций на территории города Перми, утвержденным решением Пермской городской Думы от 27.01.2009 № 11, с последующим получением на установку и эксплуатацию рекламной конструкции в установленном порядке.
- В случае возникновения спорных ситуаций с другими организациями в отношении мест размещения вывесок, расположенных не в границах занимаемого помещения, регулирование конфликта и окончательное решение по размещению вывесок той или иной претендующей организации принимает владелец данного объекта.
- Размещение нестандартных вывесок, расположенных не в границах занимаемого помещения, регулирование конфликта и окончательное решение по размещению вывесок той или иной претендующей организации в соответствии с положениями Жилищного кодекса Российской Федерации должно приниматься на собрании собственников помещений в многоквартирном доме.
- Размещение вывесок, перекрывающих оконные проемы, а также расположенных на балконах зданий и сооружений должно быть согласовано с собственниками помещений, к которым относится балкон и данный оконный проем.
- В случае возникновения спорных ситуаций в отношении места размещения информационной конструкции на парапете кровли/кровле/стене у кровли, регулирование конфликта и окончательное решение по размещению информационной конструкции должно приниматься на собрании собственников помещений в многоквартирном доме в соответствии с положениями Жилищного кодекса Российской Федерации.

Условные обозначения:

- место допустимого размещения средств размещения информации, рекламных конструкций
- Единая горизонтальная ось размещения объектов
- Выноска и № позиции согласно ведомости средств размещения информации, рекламных конструкций
- Координационная ось

Ведомость средств размещения информации, рекламных конструкций

№	тип объекта, материал, способы крепления	цвет с указанием RAL	наличие подсветки
1	Объемные буквы и/или логотипы без подложки на металлических направляющих в цвет фасада на стене здания. Выполнены из металла, пластика, оргстекла.	фирменные цвета	внутренняя или контурная
2	Информационная табличка одиночная (режимник), размерами не более 700 x 500 мм (Д x В) Не сплошная выклейка буквенными, цифровыми символами (знаками) из декоративной пленки.	фирменные цвета	без подсветки
3	Указатель с наименованием улицы и номером дома (здания) (пункт 11.4.2 Решения Пермской городской Думы от 15.12.2020 № 277) Пластик, металл.	синий R-(0), G-(20), B-(120) белый	без подсветки
21012-22-ПОФ			
Колерный паспорт объекта капитального строительства по ул. Куйбышева, 54в, Свердловского района г. Перми			
Изм.	Кол.уч	Лист	№док
			Подпись
			Дата
Многоквартирный жилой дом			Стадия
Выполнил Задорнов			Лист
			Листов
Размещение средств размещения информации, рекламных конструкций			П
			8
			ООО "Арт-Проект 59"

Позиция согласно ведомости отделки фасадов	Координаты цвета по каталогу RAL 7035	C:	5	
		M:	0	
		Y:	5	
		K:	20	
		R:	203	
		G:	208	
2, 6, 7, 8, 10, 11, 14, 15, 16, 17, 19		B:	204	

Позиция согласно ведомости отделки фасадов	Координаты цвета по каталогу RAL 7036	C:	10	
		M:	10	
		Y:	10	
		K:	40	
		R:	154	
		G:	150	
18		B:	151	

Позиция согласно ведомости отделки фасадов	Координаты цвета по каталогу RAL 7038	C:	20	
		M:	10	
		Y:	20	
		K:	20	
		R:	180	
		G:	184	
3		B:	176	

Позиция согласно ведомости отделки фасадов	Координаты цвета по каталогу RAL 9010	C:	0	
		M:	0	
		Y:	5	
		K:	0	
		R:	247	
		G:	249	
1, 12, 13		B:	239	

Д.о. СОГЛАСОВАНО
 1й заместитель начальника ДГА
 г. Пермь - главный архитектор

 «04» 12 20 24.

Цвета в стандарте RAL и цветовой палитре CMYK, RGB приведены с сайта <https://colorscheme.ru/> (каталог цветов RAL CLASSIC, RAL DESIGN).

						21012-22-ПОФ				
						Колерный паспорт объекта капитального строительства по ул. Куйбышева, 54в, Свердловского района г. Пермь				
Изм.	Кол.уч.	Лист	№док	Подпись	Дата	Многоквартирный жилой дом		Стадия	Лист	Листов
						Выполнил Задорнов		П	9	
						Эталоны колеров		ООО "Арт-Проект 59"		