

Акционерное общество "СтройПанельКомплект"

1059-22-01-26-29 от 16.01.2015
Номер и дата входящего заявления о согласовании колерного паспорта

Заказчик ООО "СЗ "Экопарк"

**ПАСПОРТ ВНЕШНЕГО ОБЛИКА ОБЪЕКТА КАПИТАЛЬНОГО СТРОИТЕЛЬСТВА
(КОЛЕРНЫЙ ПАСПОРТ)**

АДРЕС ОБЪЕКТА: г. Пермь, административный район Ленинский,
улица Борцов Революции, здание (строение) № 1а

шифр: 133-13-ОФ.1

ПЕРМЬ, 2025 г.

Ведомость чертежей

ЛИСТ	НАИМЕНОВАНИЕ	ПРИМЕЧАНИЯ	ПОЗ.	ЭЛЕМЕНТ ФАСАДА	ЭТАЛОН ЦВЕТА	ОБОЗНАЧ.	ВИД ОТДЕЛКИ	ПРИМ.
1	Общие данные		1.1	Стена (тип 6)		RAL 340 50 25	Фасадная краска по штукатурке	Моноколор K144
2	Общие данные		2.1	Стена (тип 7)		RAL 9001	Фасадная краска по штукатурке	Моноколор F085
3-4	Существующее состояние фасадов (фотофиксация)		3.1	Стена (тип 8)		RAL 060 50 20	Фасадная краска по штукатурке	Моноколор N101
5	Главный фасад		4.1	Стена (тип 9)		RAL 230 70 15	Фасадная краска по штукатурке	Моноколор K029
6-7	Боковые фасады		5.1	Стена (тип 10)		RAL 110 85 10	Фасадная краска по штукатурке	Моноколор G061
8-9	Дворовые фасады							
10-11	Размещение средств размещения информации, рекламных конструкций							
12	Эталоны колеров							

И.О. СОГЛАСОВАНО
 1й заместитель начальника ДГА
 г.Перми - главный архитектор
 « 31 » 01 20 25 г.

Ведомость отделки фасадов

Пояснительная записка.

ПОЗ.	ЭЛЕМЕНТ ФАСАДА	ЭТАЛОН ЦВЕТА	ОБОЗНАЧ.	ВИД ОТДЕЛКИ	ПРИМ.
1	Стена (тип 1)		RAL 340 50 25	Фиброцементная панель "ОЛИС - Цвет"	Моноколор K144
2	Стена (тип 2)		RAL 9001	Фиброцементная панель "ОЛИС - Цвет"	Моноколор F085
3	Стена (тип 3)		RAL 060 50 20	Фиброцементная панель "ОЛИС - Цвет"	Моноколор N101
4	Стена (тип 4)		RAL 230 70 15	Фиброцементная панель "ОЛИС - Цвет"	Моноколор K029
5	Стена (тип 5)		RAL 110 85 10	Фиброцементная панель "ОЛИС - Цвет"	Моноколор G061
6	Переплеты окон, витражей лоджий, витражей, балконов, витражей входной группы		RAL 8028	Стеклопакет 2-х камерный в переплете из ПВХ профиля	
7	Обрамление окон		RAL 9003	Лист оцинкованный из кровельной стали с полимерным покрытием	
7.1	Обрамление окон		RAL 8028	Лист оцинкованный из кровельной стали с полимерным покрытием	
8	Стена под окнами 1 этажа		RAL 050 40 10	Фиброцементная панель "ОЛИС - Цвет"	Моноколор L107
8.1	Отделка торцов козырьков		RAL 9003	Фиброцементная панель "ОЛИС - Цвет"	
9	Облицовка стен прямиков		-	Керамогранит	Estima Loft LF03 противоскользкий
10	Глухое заполнение оконного проема		RAL 050 40 10	Фиброцементная панель "ОЛИС - Цвет"	Моноколор L107
11	Ограждение балконов и лоджий		RAL 8028	Металлические, окрашенные алкидной эмалью "Архитектор 1001" ГОСТ 51691-2000 по грунтовке	
12	Вентиляционные решетки лоджий и балконов		RAL 8028	Металлические, окрашенные алкидной эмалью "Архитектор 1001" ГОСТ 51691-2000 по грунтовке	
13	Ограждение крылец офисов; ограждения прямиков		RAL 8028	Металлические, окрашенные алкидной эмалью "Архитектор 1001" ГОСТ 51691-2000 по грунтовке	
14	Покрытие крылец офисов; отделка стен крылец офисов, торцов террас		-	Керамогранит	Estima Loft LF03 противоскользкий
15	Ограждение кровли		RAL 8028	Металлические противопожарные, окрашенные порошковой краской в производственных условиях	
16	Покрытие парапета		RAL 8028	Лист оцинкованный из кровельной стали с полимерным покрытием	
17	Водосточная труба		RAL 9003	Оцинкованная сталь с полимерным покрытием	
18	Элементы кровли		RAL 7004	Оцинкованная сталь с полимерным покрытием	

Объект капитального строительства - 5 этажное здание многоквартирного жилого дома с встроенным помещением многофункционального назначения по адресу: ул. Борцов Революции, 1а в Ленинском районе города Перми. Год постройки и ввода в эксплуатацию от 29.12.2022 № 59-01-85-2022. Ранее разработанных колерных паспортов не разрабатывалось.

Настоящим колерным паспортом: определяются типы и виды отделки, и их цветовые решения; Устанавливаются виды и места размещения средств размещения информации, рекламных конструкций; предусматривается размещение вывески «Монетка».

Цветовое решение и применяемые материалы обеспечивают комплексное решение всех элементов фасадов, единство архитектурного облика здания. Средства размещения информации, рекламные конструкции не нарушают архитектурный облик здания.

Раздел «Архитектурно-художественная подсветка» настоящим колерным паспортом не разрабатывается. Освещение фасада осуществляется за счет свечения окон и вывесок.

Предметом согласования данного колерного паспорта являются принятые цветовые решения элементов фасада, применяемые материалы существующего объекта капитального строительства, а также определение возможных видов и типов размещения объектов городской информации на нем. Вывески, не соответствующие виду, типу и местами возможного размещения объектов городской информации подлежат демонтажу.


В соответствии с Градостроительным кодексом Российской Федерации, Решением Пермской городской Думы от 15.12.2020 № 277 «Об утверждении Правил благоустройства территории города Перми» и постановлением администрации города Перми от 22.02.2017 № 130 «Об утверждении формы и порядка согласования паспорта внешнего облика объекта капитального строительства (колерного паспорта)» колерные паспорта либо их изменения не являются разрешительной документацией на строительство, реконструкцию объекта капитального строительства; не являются правовым основанием на устройство пристроек, навесов, козырьков и других архитектурных элементов объекта капитального строительства.

						133-13-ОФ.1		
						Колерный паспорт объекта капитального строительства по ул. Борцов Революции, 1а в Ленинском районе города Перми		
Изм.	Кол.уч.	Лист	Недок.	Подпись	Дата	Многоквартирный жилой дом с встроенным помещением многофункционального назначения		
	Разраб.	Кузнецова			01.2025	Стадия	Лист	Листов
						П	1	13
						Общие данные.		
						АО "СПК"		


**Инструкция о порядке производства работ,
связанных с окраской фасадов и всех наружных частей зданий,
сооружений, строений, расположенных на территории
Пермского муниципального района**

1. Окраска (отделка) фасадов и всех наружных частей зданий, сооружений, строений расположенных на территории Пермского муниципального округа, может производиться лишь на основании паспорта внешнего облика капитального строительства (колерного паспорта), согласованного с департаментом градостроительства и архитектуры администрации города Перми (далее -ДГА)
2. До начала процесса окраски (отделки) здания или какого-либо сооружения должны быть произведены работы по капитальному ремонту всех без исключения его наружных частей, подлежащих окраске.
3. До начала ремонта зданий, имеющих газосветовую рекламу, сообщить рекламораспространителю о предстоящих работах на фасаде здания с целью сохранения вывесок либо их демонтажа.
4. Полуразрушенные и разрушенные архитектурные художественно-скульптурные элементы фасада: карнизы, фризы, колонны, пилястры, сандрики, кронштейны, обрамления проемов, различные лепные украшения, барельефы, мозаика, художественная роспись и т.п. подлежат обязательному восстановлению в своем первоначальном виде. Категорически запрещается производить окраску здания без предварительного восстановления указанных элементов декора фасада.
5. Металлические поверхности отдельных элементов фасада: чугунные решетки, ограждения балконов и лестниц, элементов входных групп, дверей, кронштейны и прочие архитектурно-художественные элементы фасада перед окраской очищаются от грязи, ржавчины, старой краски и покрываются вновь атмосферной краской для металлических поверхностей.
6. В соответствии с выданными образцами цвета (колерами) на окраску (отделку) здания организация, производящая ремонт, составляет пробные образцы цвета, которые наносятся на подготовленную для покраски поверхность стены на уровне 1-го этажа здания (не выше 1,5 метров от земли)
7. Проверку и согласование пробного образца цвета (выкраска колера) производит уполномоченный представитель ДГА. Без указанных проверки и согласования производить окраску (отделку) фасадов категорически запрещается.
8. Домоуправления, организации и учреждения, производящие окраску (отделку) и связанный с нею ремонт фасадов здания, несут ответственность за выполнение настоящей инструкции и могут быть привлечены к административной ответственности за ее нарушение с соответствии со статьей 6.8.2 "Нарушение требований к виду фасадов зданий, строений, сооружений" Закона Пермского края от 06.04.2015 № 460-ПК "Об административных правонарушениях в Пермском крае".
9. По всем вопросам, связанных с производством работ, необходимо обращаться в ДГА по адресу: г. Пермь, ул. Сибирская, 15, каб. 315, тел. 212-76-98.

План условных осей

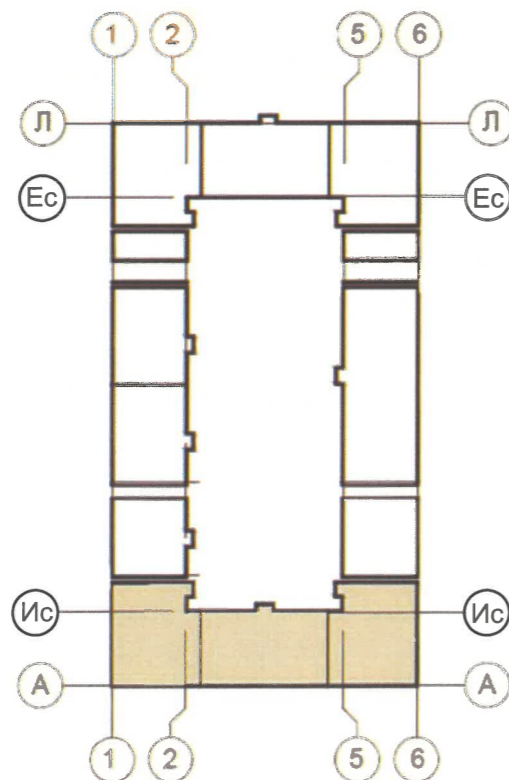

Ситуационный план

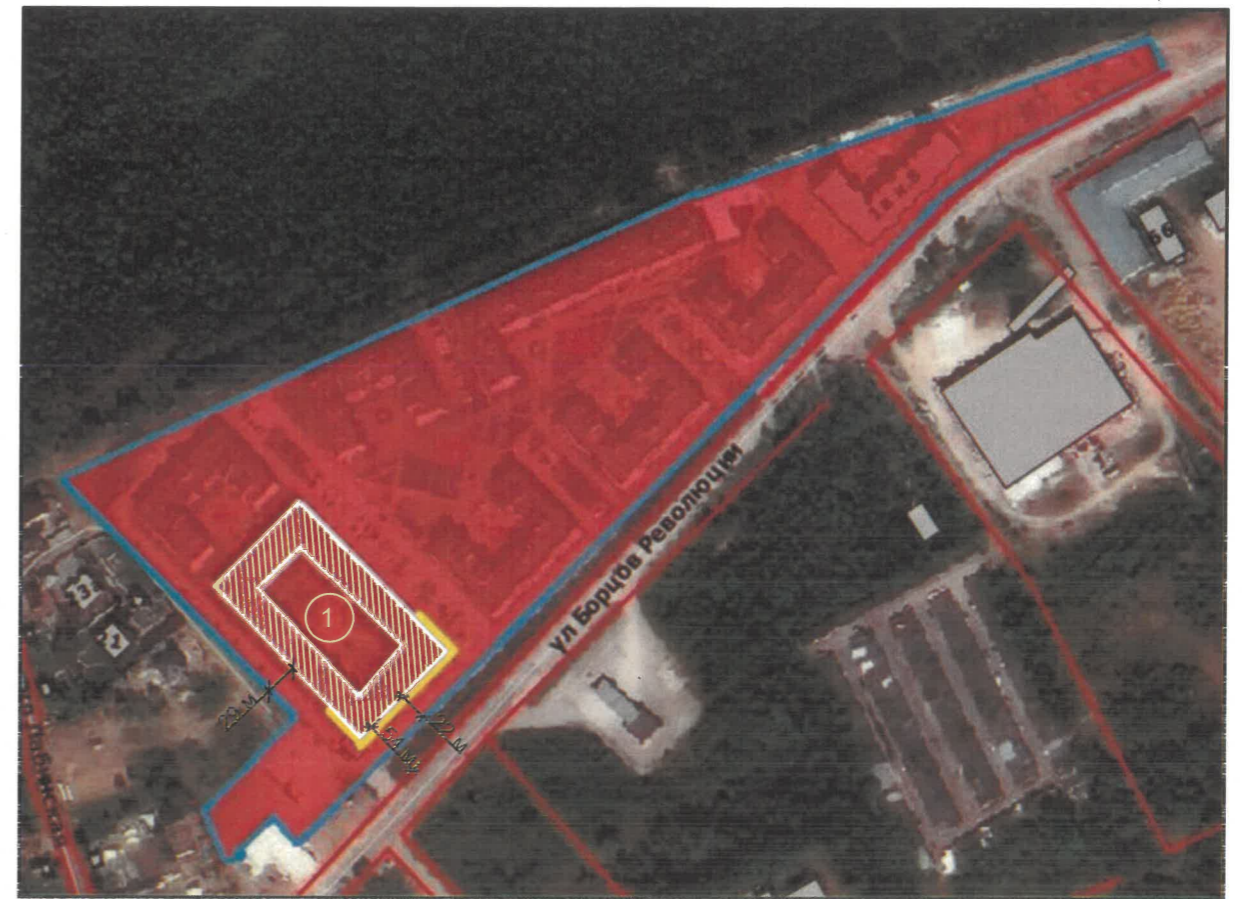

Условные обозначения

- ① - здание многоквартирного жилого дома по адресу: г. Пермь, ул. Борцов Революции, 1а
- - фасады с местами размещения средств размещения информации, рекламных конструкций
- - красные линии
- - границы земельного участка с кадастровым номером 59:01:3218013:17
- - земельный участок с кадастровым номером 59:01:3218013:17

Ведомость ссылочных и прилагаемых документов

ОБОЗНАЧЕНИЕ	НАИМЕНОВАНИЕ	ПРИМЕЧАНИЕ							
	<u>Ссылочные документы</u>								
Постановление администрации города Перми от 22.02.2017 № 130	Об утверждении формы и порядка согласования паспорта внешнего облика объекта капитального строительства (колерного паспорта)								
Решение Пермской городской Думы от 15.12.2020 № 277	Об утверждении Правил благоустройства территории города Перми								
	133-13-ОФ.1								
	Колерный паспорт объекта капитального строительства по ул. Борцов Революции, 1а в Ленинском районе города Перми								
Изм.	Кол.уч.	Лист	Недок.	Подпись	Дата	Стадия	Лист	Листов	
	Разраб.	Кузнецова			01.2025	Многоквартирный жилой дом с встроенным помещением многофункционального назначения	П	2	13
Н.контр.						Общие данные.	АО "СПК"		


Главный фасад



Боковые фасады



Фотоотчет: 22.01.2025


						133-13-ОФ.1			
						Колерный паспорт объекта капитального строительства по ул. Борцов Революции, 1а в Ленинском районе города Перми			
Изм.	Кол.уч.	Лист	№док.	Подпись	Дата	Многоквартирный жилой дом с встроенным помещением многофункционального назначения	Стадия	Лист	Листов
	Разраб.	Кузнецова			01.2025		П	3	13
						Н.контр.	Существующее состояние фасадов (фотофиксация).		
						АО "СПК"			

Дворовые фасады



Фотоотчет: 22.01.2025

Изм.	Кол.уч.	Лист	№ док.	Подпись	Дата	133-13-ОФ.1			
Разраб.		Кузнецова			01.2025	Колерный паспорт объекта капитального строительства по ул. Борцов Революции, 1а в Ленинском районе города Перми			
						Многоквартирный жилой дом с встроенным помещением многофункционального назначения	Стадия П	Лист 4	Листов 13
Н.контр.						Существующее состояние фасадов (фотофиксация).	АО "СПК"		

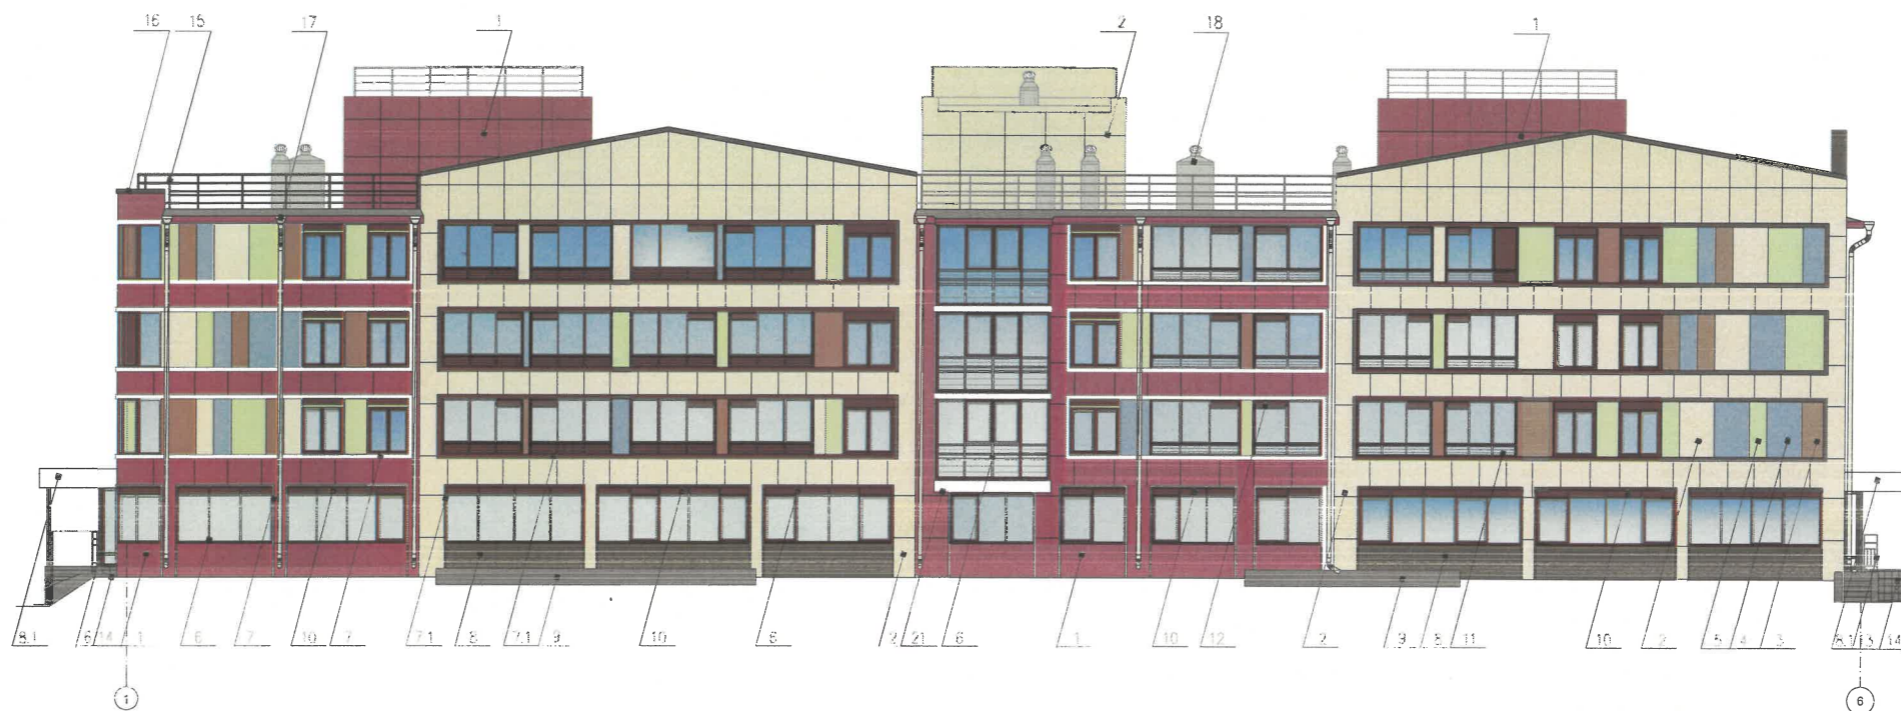

Пояснительная записка:

1. В случае, если наружные лестницы при дополнительно устроенных входах в общественные помещения здания выходят за границы представленного земельного участка и красные линии квартала, то устройство дополнительных или переустройство существующих входных групп требует получения разрешения в установленном порядке.
2. Требования к входным группам установлены пунктом 11.7 Правил благоустройства города Перми, утвержденных Решением Пермской городской Думы от 15.12.2020 № 277.
3. При размещении новой входной группы, изменении входной группы при проведении реконструкции, капитального ремонта здания, строения, сооружения требуется разработка проекта колерного паспорта.
4. Требования к входным группам, расположенным в границах территории общего пользования, за исключением входных групп, расположенных в границах территории достопримечательных мест:
 - архитектурные элементы входных групп (крыльца, входная площадка, ступени, лестницы, ограждения, парапеты, роллерные системы (рольставни), козырьки, приемки, пандусы или подъемные устройства для маломобильных групп населения) должны быть выполнены параллельно фасаду здания, строения сооружения и при условии сохранения ширины пешеходной зоны (тротуара) не менее 2 м;
 - размер входной площадки - 1,5 м x 1,85 м;
 - входная группа (приямок) в подвальное или полуподвальное помещение должна быть выполнена параллельно фасаду здания, строения, сооружения с лестницей на расстоянии не более чем 1,5 м от фасада здания, строения, сооружения. По периметру входной группы (приямка) устраивается парапет высотой не более 0,5 м, над входной группой (приямком) устанавливается козырек с водоотводом;
 - на высоте более 0,72 м от уровня земли входная группа должна быть выполнена за счет внутреннего пространства здания, строения, сооружения с размещением архитектурных элементов входной группы (площадка) на расстоянии не более чем 1,5 м от фасада здания, строения, сооружения.
5. Ступени и входная площадка входных групп должны иметь противоскользящее покрытие или полосы.
6. На одном из торцов входной площадки может быть предусмотрен пандус или подъемное устройство для маломобильных групп населения.
7. Наружная кнопка вызывного устройства должна быть размещена в начале заезда на пандус или при входе на подъемное устройство.

Условные обозначения

- выноска и номер позиции в соответствии с ведомостью отделки фасадов на листе 1
- условная координатная ось

№ 01-01 СОГЛАСОВАНО
 1й заместитель Начальника ДГА
 г. Перми - главный архитектор
[Signature]
 « 30 » 01 20 25 г.



						133-13-ОФ.1			
						Колерный паспорт объекта капитального строительства по ул. Борцов Революции, 1а в Ленинском районе города Перми			
Изм.	Кол.уч.	Лист	№ док.	Подпись	Дата	Многоквартирный жилой дом с встроенным помещением многофункционального назначения	Стадия	Лист	Листов
	Разраб.		Кузнецова	<i>[Signature]</i>	01.2025		П	5	13
Н.контр.						Главный фасад.	АО "СПК"		



Пояснительная записка:

1. Дополнительное оборудование - размещаемые на фасадах здания, строения, сооружения системы технического обеспечения эксплуатации зданий, строений, сооружений (наружные блоки систем кондиционирования и вентиляции, маскирующие ограждения (экраны, решетки), вентиляционные трубопроводы, антенны, видеокamеры наружного наблюдения, электрощиты, кабельные линии, иное подобное оборудование), защитные устройства (решетки, рольставни), почтовые ящики, часы, банкоматы, элементы архитектурно-художественной подсветки, флажки и иное оборудование.
2. Размещение дополнительного оборудования, дополнительных элементов и устройств на фасадах объектов капитального строительства рекомендуется при соблюдении следующих условий:
 - соответствие размещения дополнительного оборудования архитектурному решению фасадов, предусмотренному проектной документацией, в соответствии с которой осуществлено строительство (реконструкция) объекта, с привязкой к единой (вертикальной, горизонтальной) системе осей фасадов;
 - единая горизонтальная ось - условная прямая линия, определяемая как половина расстояния между верхним и нижним архитектурным элементом фасада, выделяющимся (западающим, выступающим) из плоскости стены;
 - единая вертикальная ось - условная прямая линия, определяемая как половина расстояния между границами одного архитектурного элемента фасада либо между двумя архитектурными элементами фасада;
 - комплексное решение размещения оборудования - единое архитектурное и цветовое решение (в том числе размер, форма, материал);
 - размещение дополнительного оборудования на архитектурных деталях, элементах декора, поверхностях с ценой архитектурной отделкой, а также крепление, ведущее к повреждению архитектурных поверхностей, не допускается.
3. Размещение дополнительного оборудования не должно нарушать законные интересы собственников жилых помещений в непосредственной близости с оборудованием.
4. Рекомендуется наружные системы кондиционирования устанавливать: у жилых помещений - за счет внутреннего пространства балкона/лоджии, у нежилых - за счет пространства мощений.

Условные обозначения

-  - Выноска и номер позиции в соответствии с ведомостью отделки фасадов на листе 1
-  - Условная координатная ось



И.о. СОГЛАСОВАНО
 1й заместитель начальника ДГА
 г. Перми - главный архитектор
[Signature]
 31.01.2025 г.

						133-13-ОФ.1			
						Колерный паспорт объекта капитального строительства по ул. Борцов Революции, 1а в Ленинском районе города Перми			
Изм.	Кол.уч.	Лист	№док.	Подпись	Дата	Многоквартирный жилой дом с встроенным помещением многофункционального назначения	Стадия	Лист	Листов
	Разраб.	Кузнецова		<i>[Signature]</i>	01.2025		П	6	13
Н.контр.						Боковой фасад.	АО "СПК"		



СОГЛАСОВАНО
 1й заместитель начальника ДГА
 г. Перми - главный архитектор
[Signature]
 31.01.2025 г.

Условные обозначения

-  - выноска и номер позиции в соответствии с ведомостью отделки фасадов на листе 1
-  - условная координатная ось

Пояснительная записка:

Условия размещения дополнительного оборудования см. лист 6
 Условия устройства и переустройства входных групп см. лист 5

						133-13-ОФ.1			
						Колерный паспорт объекта капитального строительства по ул. Борцов Революции, 1а в Ленинском районе города Перми			
Изм.	Кол.уч.	Лист	№док.	Подпись	Дата	Многоквартирный жилой дом с встроенным помещением многофункционального назначения	Стадия	Лист	Листов
	Разраб.	Кузнецова		<i>[Signature]</i>	01.2025		П	7	13
Н.контр.						Боковые фасады.	АО "СПК"		



И.о. СОГЛАСОВАНО
 1й заместитель начальника ДГА
 г. Перми - главный архитектор
[Signature]
 01 20 25г.

Условные обозначения

- выноска и номер позиции в соответствии с ведомостью отделки фасадов на листе 1
- условная координатная ось



Пояснительная записка:
 Условия размещения дополнительного оборудования см. лист 6
 Условия устройства и переустройства входных групп см. лист 5

						133-13-ОФ.1			
						Колерный паспорт объекта капитального строительства по ул. Борцов Революции, 1а в Ленинском районе города Перми			
Изм.	Кол.уч.	Лист	№док.	Подпись	Дата	Многоквартирный жилой дом с встроенным помещением многофункционального назначения	Стадия	Лист	Листов
	Разраб.	Кузнецова		<i>[Signature]</i>	01.2025		П	8	13
Н.контр.						Дворовые фасады.	АО "СПК"		



У.О. СОГЛАСОВАНО
 1й заместитель начальника ДГА
 г.Перми - главный архитектор
И.И. Кафеева
 2025 г.

Условные обозначения

-  - выноска и номер позиции в соответствии с ведомостью отделки фасадов на листе 1
-  - условная координатная ось

Пояснительная записка:

Условия размещения дополнительного оборудования см. лист 6
 Условия устройства и переустройства входных групп см. лист 5







						133-13-ОФ.1			
						Колерный паспорт объекта капитального строительства по ул. Борцов Революции, 1а в Ленинском районе города Перми			
Изм.	Кол.уч.	Лист	Недок.	Подпись	Дата	Многоквартирный жилой дом с встроенным помещением многофункционального назначения	Стадия	Лист	Листов
	Разраб.	Кузнецова		<i>[Signature]</i>	01.2025		П	9	13
Н.контр.						Дворовые фасады.	АО "СПК"		




Условия размещения средств размещения информации, рекламных конструкций.

1. Места размещения информации располагаются относительно условной прямой линии- единой горизонтальной оси. Местоположение оси на фасаде определяется как половина расстояния между верхним и нижним архитектурным элементом (окна, наличники, карниз, фриз и др.), выделяющимся (западающим, выступающим) из плоскости стены.
2. Размещение вывесок и рекламных конструкций должно осуществляться в границах места допустимого размещения средств размещения информации, рекламных конструкций, установленных данным колерным паспортом объекта капитального строительства.
3. Размещение вывесок по отношению друг к другу, их конфигурация, наполненность информацией должны соответствовать Стандартным требованиям к вывескам, их размещению и эксплуатации (далее - Стандартные требования), утвержденным Решением Пермской городской Думы от 15.12.2020 № 277.
4. В случае, если планируемые к размещению вывески не соответствуют Стандартным требованиям и действующему колерному паспорту, требуется внесение изменений в колерный паспорт путем разработки нового колерного паспорта.
5. Максимальный размер информационных табличек - 0,5 м x 0,7 м
6. Узел крепления каждого типа объекта информации разрабатывается отдельным рабочим проектом.
7. В случае размещения рекламной конструкции на фасаде здания, строения, сооружения, такая конструкция должны быть отражена в составе нового колерного паспорта, а ее размещение должно осуществляться в соответствии с действующим порядком установки эксплуатации рекламных конструкций на территории Пермского муниципального округа.
8. В случае возникновения спорных ситуаций с другими организациями в отношении мест размещения нестандартных вывесок, расположенных не в границах занимаемого помещения, регулирование конфликта и окончательное решение по размещению вывесок той или иной претендующей организации в соответствии с положениями Жилищного кодекса Российской Федерации должно приниматься на собрании собственников помещений в многоквартирном доме.
9. Размещение вывесок, перекрывающих оконные проемы, а также расположенных на балконах, лоджиях зданий и сооружений должно быть согласовано с собственниками помещений, к которым относится балкон и данный оконный проем.
10. В случае возникновения спорных ситуаций в отношении места размещения информационной конструкции на парапете кровли/кровле/стене у кровли, регулирование конфликта и окончательное решение по размещению информационной конструкции должно приниматься на собрании собственников помещений в многоквартирном доме в соответствии с положениями Жилищного кодекса Российской Федерации.

Условные обозначения

-  - единая горизонтальная ось размещения объектов
-  - место допустимого размещения средств размещения информации, рекламных конструкций.
-  - условная координатная ось
-  - выноска и номер позиции согласно Ведомости средств размещения информации, рекламных конструкций
-  - единая горизонтальная ось размещения объектов
-  - место допустимого размещения средств размещения информации, рекламных конструкций.

Управление архитектуры и городского дизайна
ДГА администрации г.Перми
**СООТВЕТСТВУЕТ АРХИТЕКТУРНОМУ
ОБЛИКУ ГОРОДА ПЕРМИ**
31.01.2025
Тарасов А. Подпись

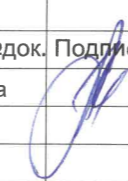						133-13-ОФ.1			
						Колерный паспорт объекта капитального строительства по ул. Борцов Революции, 1а в Ленинском районе города Перми			
Изм.	Кол.уч.	Лист	№ док.	Подпись	Дата	Многоквартирный жилой дом с встроенным помещением многофункционального назначения	Стадия	Лист	Листов
	Разраб.	Кузнецова			01.2025		П	10	13
Н.контр.						Размещение средств размещения информации, рекламных конструкций.	АО "СПК"		



Ведомость средств размещения информации, рекламных конструкций

№	тип объекта, материал, способы крепления	цвет (с указанием RAL)	наличие подсветки
1.	Вывеска - объемные буквы и/или логотипы без полдожки на металлических направляющих в цвет фасада на стене здания. Металл, пластик, пленки	Фирменные цвета	Внешняя или внутренняя, световодами
2.	Информационная табличка (режимник). Одиночная (500x700). Не сплошная выклейка буквенными, цифровыми символами (знаками) из декоративной пленки	Фирменные цвета	Без подсветки
3.	Объемные буквы и/или логотип без подложки на металлических направляющих на фризе козырька. Выполнены из оргстекла, пластика, металла	Фирменные цвета	Внутренняя подсветка
4.	Указатель с наименованием улицы и номером дома (здания) (пункт 11.4.2 Решения Пермской городской Думы от 15.12.2020 № 277). Пластик, металл.	Синий R(0) G(20) B(120) Белый	Возможна подсветка

Схемы компоновки объемных букв и/или логотипов, относительно оси и места размещения средств размещения информации

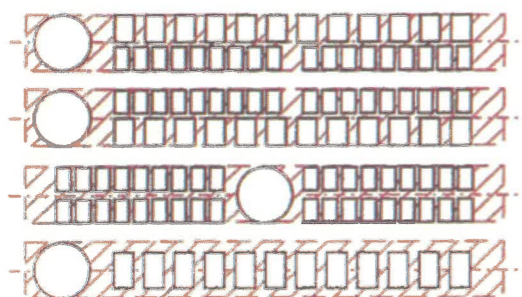


Схема крепления вывески



Условные обозначения

- единая горизонтальная ось размещения объектов
- место допустимого размещения средств размещения информации, рекламных конструкций.
- условная координатная ось
- выноска и номер позиции согласно Ведомости средств размещения информации, рекламных конструкций



Управление архитектуры и городского дизайна
ДГА администрации г.Перми
СООТВЕТСТВУЕТ АРХИТЕКТУРНОМУ
ОБЛИКУ ГОРОДА ПЕРМИ
«31» 09 2025
Подпись: [Signature]

Примечание: Условия размещения средств размещения информации конструкции см. на листе 10

133-13-ОФ.1					
Колерный паспорт объекта капитального строительства по ул. Борцов Революции, 1а в Ленинском районе города Перми					
Изм.	Кол.уч.	Лист	№ док.	Подпись	Дата
	Разраб.	Кузнецова		[Signature]	01.2025
Многоквартирный жилой дом с встроенным помещением многофункционального назначения				Стадия	Лист
				П	11
Размещение средств размещения информации, рекламных конструкций.				Листов	
				13	
Н.контр.				АО "СПК"	

позиция ведомости отделки фасадов 1, 1.1	координаты цвета RAL 340 50 25	C:	34	
		M:	64	
		Y:	18	
		K:	15	
		R:	159	
		G:	101	
		B:	137	

позиция ведомости отделки фасадов 6, 7.1, 11, 12, 13, 15, 16	координаты цвета RAL 8028	C:	20	
		M:	50	
		Y:	70	
		K:	80	
		R:	78	
		G:	59	
		B:	43	

позиция ведомости отделки фасадов 2, 2.1	координаты цвета RAL 9001	C:	0	
		M:	0	
		Y:	10	
		K:	5	
		R:	239	
		G:	235	
		B:	220	

позиция ведомости отделки фасадов 7, 8.1, 17	координаты цвета RAL 9003	C:	0	
		M:	0	
		Y:	0	
		K:	0	
		R:	244	
		G:	248	
		B:	244	

позиция ведомости отделки фасадов 3, 3.1	координаты цвета RAL 060 50 20	C:	36	
		M:	42	
		Y:	57	
		K:	27	
		R:	143	
		G:	119	
		B:	93	

позиция ведомости отделки фасадов 8, 10	координаты цвета RAL 050 40 10	C:	48	
		M:	49	
		Y:	53	
		K:	37	
		R:	109	
		G:	95	
		B:	86	

позиция ведомости отделки фасадов 4, 4.1	координаты цвета RAL 230 70 15	C:	46	
		M:	17	
		Y:	17	
		K:	6	
		R:	142	
		G:	177	
		B:	193	

позиция ведомости отделки фасадов 18	координаты цвета RAL 7004	C:	0	
		M:	0	
		Y:	0	
		K:	45	
		R:	158	
		G:	160	
		B:	161	

СОГЛАСОВАНО
1й заместитель начальника ДГА
г. Перми - главный архитектор
Игорь Степанов
20.25.г.

Цвета в стандарте RAL и цветовой палитре CMYK, RGB приведены с сайта <https://colorscheme.ru/> (каталог цветов RAL CLASSIC, RAL DESIGN).

позиция ведомости отделки фасадов 5, 5.1	координаты цвета RAL 110 85 10	C:	1	
		M:	0	
		Y:	9	
		K:	16	
		R:	211	
		G:	214	
		B:	194	

						133-13-ОФ.1			
						Колерный паспорт объекта капитального строительства по ул. Борцов Революции, 1а в Ленинском районе города Перми			
Изм.	Кол.уч.	Лист	№док.	Подпись	Дата	Многоквартирный жилой дом с встроенным помещением многофункционального назначения	Стадия	Лист	Листов
	Разраб.	Кузнецова		<i>[Signature]</i>	01.2025		П	12	13
Н.контр.						Эталоны колеров.		АО "СПК"	