



Общество с ограниченной ответственностью
ООО "АУДИТПРОЕКТСТРОЙ"

№ 059-22-01-26-27 от 15.01.2025

Номер и дата входящего заявления о согласовании колерного паспорта

Заказчик - АО "ПРОДТОРГ"

**ПАСПОРТ ВНЕШНЕГО ОБЛИКА ОБЪЕКТА КАПИТАЛЬНОГО СТРОИТЕЛЬСТВА
(КОЛЕРНЫЙ ПАСПОРТ)**

АДРЕС ОБЪЕКТА: город Пермь, административный район Свердловский,
улица Куйбышева, здание (строение) №79а

шифр АПС-2024-078-КПФ

ПЕРМЬ, 2024 г.

Ведомость чертежей

Пояснительная записка

ЛИСТ	НАИМЕНОВАНИЕ	ПРИМЕЧАНИЯ
1-3	Общие данные	
4	Существующее состояние фасадов (фотофиксация)	
5	Главный фасад	
6	Дворовой фасад	
7	Боковой фасад	
8	Боковой фасад	
9-11	Размещение средств размещения информации, рекламных конструкций. Главный фасад.	
12	Эталоны колеров	

Объект капитального строительства - десятиэтажный многоквартирный жилой дом со встроенно-пристроенными помещениями по адресу: г. Пермь, Свердловский район, ул. Куйбышева, д. 79а.

Год постройки и ввода в эксплуатацию: 1986 год.

В плане здание сложной конфигурации.

Назначение: жилой дом со встроенно-пристроенными помещениями.

Наружные стены: кирпич. Кровля: плоская.

Фасад: основное поле стен - бетонная плитка, композитные материалы, фасадная краска.

Ранее согласованные колерные паспорта:

№0156300021416000014-0186760-02 от 10.05.2016 г.; №059-22-01-26 от 30.10.2019 г.;

№059-22-01-26-7324 от 19.11.2019 года.

Нахождение в границах зон объектов культурного наследия: объект не расположен в границах зон объектов культурного наследия.

Настоящим колерным паспортом вносятся изменения фасадов (отделки, цветового исполнения, входные группы) в ранее согласованный колерный паспорт №059-22-01-26-7324 от 19.11.2019 г. в части уточнения видов отделки, крылец, оконных и дверных проемов, а так же размещения вывески магазина "Чижик".

Цветовое решение и применяемые материалы обеспечивают комплексное решение всех элементов фасадов, единство архитектурного облика здания. Средства размещения информации, рекламные конструкции не нарушат архитектурный облик здания.

Раздел «Архитектурно-художественная подсветка» настоящим колерным паспортом не разрабатывается. Освещение фасада осуществляется за счет свечения витражей и вывесок.

В соответствии с Градостроительным кодексом Российской Федерации, решением Пермской городской Думы от 15.12.2020 № 277 «Об утверждении Правил благоустройства территории города Перми» и постановлением администрации города Перми от 22.02.2017 № 130 «Об утверждении формы и Порядка согласования паспорта внешнего облика объекта капитального строительства (колерного паспорта)» колерные паспорта не являются разрешительной документацией на строительство, реконструкцию объекта капитального строительства; не являются правовым основанием на устройство пристроек, навесов, козырьков и других архитектурных элементов.

Предметом согласования данного колерного паспорта являются: принятые цветовые решения элементов фасада, применяемые материалы существующего объекта недвижимости, а также определение возможных типов размещения средств размещения информации на нем. Средства размещения информации, рекламные конструкции, не соответствующие типу и местам их возможного размещения, подлежат демонтажу.

						АПС-2024-078-КПФ			
						Колерный паспорт объекта капитального строительства по ул. Куйбышева, 79а Свердловского района города Перми.			
Изм.	Кол. уч.	Лист	№ док.	Подп.	Дата	Стадия	Лист	Листов	
						Жилой дом со встроенно-пристроенными помещениями	П	1	12
Разраб.		Дьякова		<i>СД</i>	12.24				
						Общие данные (начало)	ООО "АУДИТПРОЕКТСТРОЙ"		


Ведомость отделки фасадов

ПОЗ.	ЭЛЕМЕНТ ФАСАДА	ЭТАЛОН КОЛЕРА	ОБОЗНАЧЕНИЕ	ВИД ОТДЕЛКИ	ПРИМ.
1	Цоколь (тип 1)		RAL 9002	Фасадная плитка под природный камень	
2	Цоколь (тип 2)		RAL 3011	Фасадная краска	
3	Основное поле стен (тип 1)		RAL 9002	Бетонная плитка, композитный материал	
4	Основное поле стен (тип 2)		RAL 9002	Фасадная плитка под природный камень	
5	Основное поле стен (тип 3)		RAL 1015	Декоративный кирпич	
6	Основное поле стен (тип 4)		RAL 3011 RAL 7040	Фасадная краска	
7	Корзины для кондиционеров		RAL 9002	Металл с покраской атмосферостойкой краской	
8	Декоративные колонны		RAL 1015	Фасадная краска	
9	Переплеты окон, витражей, остекление балконов		RAL 9016 RAL 8016	Металлопластик. Стеклопакеты.	
10	Дверные блоки (тип 1)		RAL 9016 RAL 6005	Металлопластик. Стеклопакеты.	
11	Дверные блоки, ворота (тип 2)		RAL 8016 RAL 7040	Металл с покраской атмосферостойкой краской	
12	Ограждение балконов, обшивка козырька		RAL 9016	Композитный материал	
13	Цветочницы		RAL 9016	Штукатурка, фасадная краска	
14	Фриз		RAL 9016 RAL 3005	Композитный материал	
15	Кровля		RAL 3005	Металлочерепица	
16	Крыльцо, пандус		-	Бетон	
17	Металлические элементы крыльца, козырька, ступеней		RAL 7040	Металл с покраской атмосферостойкой краской	
18	Ограждение крыльца, пандуса (тип 1)		-	Хромированная сталь	
19	Ограждение крыльца, пандуса (тип 2)		RAL 7040	Металл с покраской атмосферостойкой краской	
20	Кровля козырька (тип 1)		-	Оцинкованный профилированный лист	
21	Кровля козырька (тип 2)		-	Монолитный поликарбонат	
22	Кровля здания		-	Кровельные рулонные материалы	

Ведомость ссылочных и прилагаемых документов

Обозначение	Наименование	Примечание
Ссылочные документы		
Решение Пермской городской Думы от 15.12.2020 №277	Об утверждении Правил благоустройства территории города Перми	
Постановление администрации г. Перми от 22.02.2017 №130	Об утверждении формы и Порядка согласования паспорта внешнего облика объекта капитального строительства (колерного паспорта)	
№0156300021416000014-0186760-02 от 10.05.2016 г.	Паспорт внешнего облика объекта капитального строительства (колерный паспорт) по ул. Куйбышева, 79а в Свердловском районе г. Перми	Согласован 06.12.2016 г.
№059-22-01-26-6949 от 30.10.2019 г.	Паспорт внешнего облика объекта капитального строительства (колерный паспорт) по ул. Куйбышева, 79а в Свердловском районе г. Перми	Согласован 08.11.2019 г.
№059-22-01-26-7324 от 19.11.2019 г.	Паспорт внешнего облика объекта капитального строительства (колерный паспорт) по ул. Куйбышева, 79а в Свердловском районе г. Перми	Согласован 26.11.2019 г.

Схема координационных осей

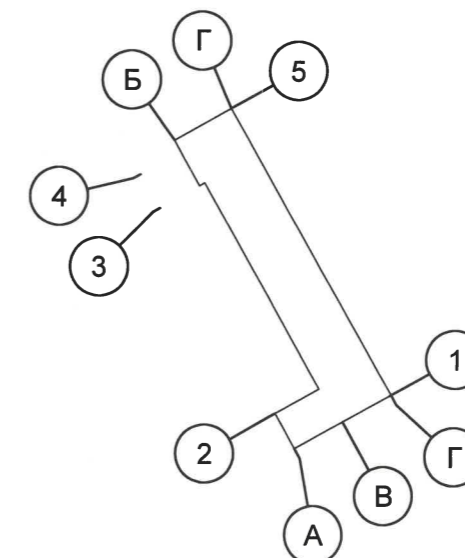


И.о.
СОГЛАСОВАНО
 1й заместитель начальника ДГА
 г. Перми - главный архитектор
Бенедикт С.В.
 « 07 » 02 2025 г.

АПС-2024-078-КПФ					
Колерный паспорт объекта капитального строительства по ул. Куйбышева, 79а Свердловского района города Перми.					
Изм.	Кол. уч.	Лист	№ док.	Подп.	Дата
Разраб.		Дьякова		<i>Скоз</i>	12.24
Жилой дом со встроенно-пристроенными помещениями				Стадия	Лист
				П	2
Общие данные (продолжение)				ООО "АУДИТПРОЕКТСТРОЙ"	

ИНСТРУКЦИЯ
о порядке производства работ, связанных
с окраской фасадов и всех наружных частей зданий,
сооружений, строений, расположенных на территории города Перми.

Ситуационный план

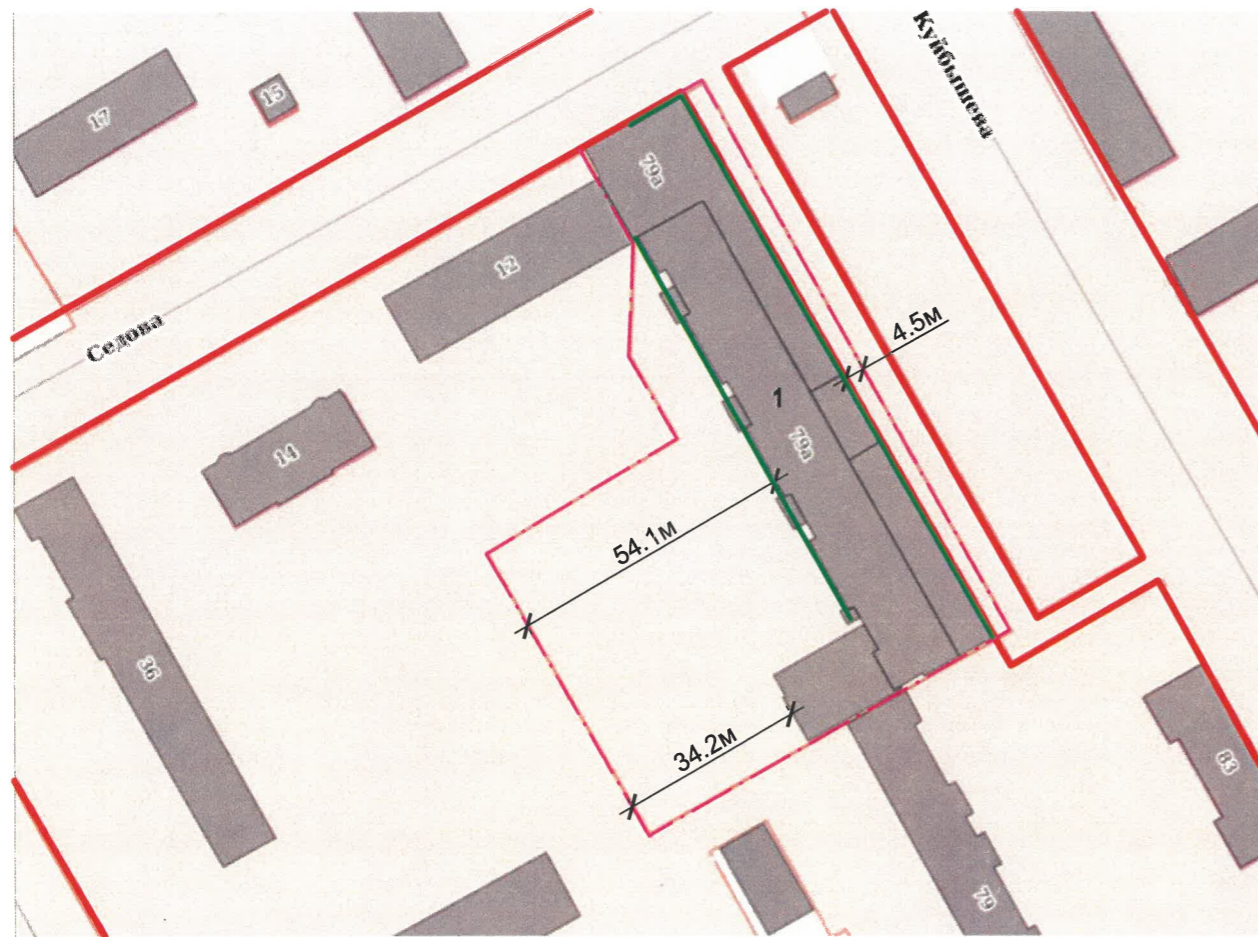

- Окраска (отделка) фасадов и всех наружных частей зданий, сооружений, строений, расположенных на территории города Перми, может производиться лишь на основании паспорта внешнего облика объекта капитального строительства (колерного паспорта), согласованного с департаментом градостроительства и архитектуры администрации г. Перми (далее - ДГА).
- До начала процесса окраски (отделки) здания или какого-либо сооружения должны быть произведены работы по капитальному ремонту всех без исключения его наружных частей, подлежащих окраске.
- До начала ремонта зданий, имеющих газосветовую рекламу, сообщить рекламораспространителю о предстоящих работах на фасаде здания с целью сохранения вывесок либо их демонтажа.
- Полуразрушенные и разрушенные архитектурные художественно-скульптурные элементы фасада: карнизы, фризы, колонны, пилястры, сандрики, кронштейны, обрамления проемов, различные лепные украшения, барельефы, мозаика, художественная роспись и т.п. подлежат обязательному восстановлению в своем первоначальном виде. Категорически запрещается производить окраску здания без предварительного восстановления указанных элементов декора фасада.
- Металлические поверхности отдельных элементов фасада: чугунные решетки, ограждения балконов и лестниц, элементы входных групп, двери, кронштейны и прочие архитектурно-художественные элементы фасада перед окраской очищаются от грязи, ржавчины, старой краски и покрываются вновь атмосферостойкой краской для металлических поверхностей.
- В соответствии с выданными образцами цвета (колерами) на окраску (отделку) здания организация, производящая ремонт здания, составляет пробные образцы цвета, которые наносятся на подготовленную для покраски поверхность стены в уровне 1-го этажа здания (не выше 1,5 метров от земли).
- Проверку и согласование пробного образца цвета (выкрас колера) производит уполномоченный представитель ДГА. Без указанных проверки и согласования производить окраску (отделку) фасадов здания категорически запрещается.
- Домоуправления, организации и учреждения, производящие окраску (отделку) и связанный с нею ремонт фасадов здания, несут ответственность за выполнение настоящей инструкции и могут быть привлечены к административной ответственности за ее нарушение в соответствии со статьей 6.8.2 «Нарушение требований к внешнему виду фасадов зданий, строений, сооружений» Закона Пермского края от 06.04.2015 № 460-ПК «Об административных правонарушениях в Пермском крае».
- По всем вопросам, связанным с производством работ, необходимо обращаться в ДГА по адресу: г. Пермь, ул. Сибирская, 15, каб. 315, тел. 212-76-98.

Условные обозначения

- 1 - Жилой дом со встроенно-пристроенными помещениями по улице Куйбышева, д. 79а, в Свердловском районе города Перми.
- - Фасады с местами размещения средств размещения информации, рекламных конструкций.
- - - - Границы земельного участка с кадастровым номером 59:01:4410730:3, предоставленного для размещения здания
- - Красные линии

						АПС-2024-078-КПФ			
						Колерный паспорт объекта капитального строительства по ул. Куйбышева, 79а Свердловского района города Перми.			
Изм.	Кол. уч.	Лист	№ док.	Подп.	Дата	Жилой дом со встроенно-пристроенными помещениями	Стадия	Лист	Листов
							П	3	
						Общие данные (окончание)	ООО "АУДИТПРОЕКТСТРОЙ"		



Фотофиксация выполнена: декабрь 2024 г.

						АПС-2024-078-КПФ			
						Колерный паспорт объекта капитального строительства по ул. Куйбышева, 79а Свердловского района города Перми.			
Изм.	Кол. уч.	Лист	№ док.	Подп.	Дата	Жилой дом со встроенно-пристроенными помещениями	Стадия	Лист	Листов
Разраб.		Дьякова		<i>[Signature]</i>	12.24		П	4	
						Фотофиксация	ООО "АУДИТПРОЕКТСТРОЙ"		



Пояснительная записка:

1. В случае, если наружные лестницы при дополнительно устроенных входах в общественные помещения здания выходят за границы предоставленного земельного участка и красные линии квартала, то устройство дополнительных или переустройство существующих входных групп требует получения разрешения в установленном порядке.
2. Требования к входным группам установлены пунктом 11.7 Правил благоустройства территории города Перми, утвержденных Решением Пермской городской Думы от 15.12.2020 № 277.
3. При размещении новой входной группы, изменении входной группы при проведении реконструкции, капитального ремонта здания, строения, сооружения требуется разработка проекта колерного паспорта.
4. Размещение входных групп, расположенных в границах территорий достопримечательных мест на территории города Перми, должно соответствовать требованиям, установленным органом охраны объектов культурного наследия.
5. Требования к входным группам, расположенным в границах территорий общего пользования, за исключением входных групп, расположенных в границах территорий достопримечательных мест:
 - архитектурные элементы входных групп (крыльца, входная площадка, ступени, лестницы, ограждения, парапеты, роллетные системы (рольставни), козырьки, приемки, пандусы или подъемные устройства для маломобильных групп населения) должны быть выполнены параллельно фасаду здания, строения, сооружения на расстоянии не более чем 1,5 м от фасада здания, строения, сооружения и при условии сохранения ширины пешеходной зоны (тротуара) не менее 2 м;
 - размер входной площадки - 1,5 м x 1,85 м;
 - входная группа (приямок) в подвальное или полуподвальное помещение должна быть выполнена параллельно фасаду здания, строения, сооружения с лестницей на расстоянии не более чем 1,5 м от фасада здания, строения, сооружения. По периметру входной группы (приямка) устраивается парапет высотой не более 0,5 м, над входной группой (приямком) устанавливается козырек с водоотводом;
 - на высоте более 0,72 м от уровня земли входная группа должна быть выполнена за счет внутреннего пространства здания, строения, сооружения.
6. Ступени и входная площадка входных групп должны иметь противоскользящее покрытие или полосы.
7. На одном из торцов входной площадки может быть предусмотрен пандус или подъемное устройство для маломобильных групп населения.
8. Наружная кнопка вызывного устройства должна быть размещена в начале заезда на пандус или при входе на подъемное устройство для маломобильных групп населения.
9. Глухие экраны ограждений балконов, лоджий (из профилированного металлического листа, алюминиевых композитных панелей и т.д.) по высоте должны быть не более первоначальной исторической высоты ограждения балкона (лоджии). Нормативную высоту ограждения 1,2 метра следует обеспечивать за счет применения не сплошных элементов ограждения (металлические решетки, перила).

И.О.
СОГЛАСОВАНО
 1й заместитель начальника ДГА
 г.Перми - главный архитектор
Бенникова С.В.
 « 07 » от 20 25 г.

Условные обозначения:

1 - выноска и номер позиции согласно Ведомости отделки фасадов на листе 2

						АПС-2024-078-КПФ			
						Колерный паспорт объекта капитального строительства по ул. Куйбышева, 79а Свердловского района города Перми.			
Изм.	Кол. уч.	Лист	№ док.	Подп.	Дата	Жилой дом со встроенно-пристроенными помещениями	Стадия	Лист	Листов
Разраб.		Дьякова		<i>СД</i>	12.24		П	5	
						Главный фасад	ООО "АУДИТПРОЕКТСТРОЙ"		



Примыкающее здание по адресу:
ул. Седова, д. 12

Примыкающее здание по адресу: ул. Куйбышева,
д. 79

Пояснительная записка:


1. Дополнительное оборудование - размещаемые на фасадах здания, строения, сооружения системы технического обеспечения эксплуатации зданий, строений, сооружений (наружные блоки систем кондиционирования и вентиляции, маскирующие ограждения (экраны, решетки), вентиляционные трубопроводы, антенны, видекамеры наружного наблюдения, электрощиты, кабельные линии, иное подобное оборудование), защитные устройства (решетки, рольставни), почтовые ящики, часы, банкоматы, элементы архитектурно-художественной подсветки, флагштоки и иное оборудование.
2. Размещение наружных блоков систем кондиционирования, маскирующих ограждений на фасадах должно осуществляться в соответствии с установленными требованиями по их размещению, установленными в Правилах благоустройства территории города Перми, утвержденных Решением Пермской городской Думы от 15.12.2020 № 277 в ред. № 157 от 24.09.2024.
3. Размещение дополнительного оборудования не должно нарушать законные интересы собственников жилых помещений в непосредственной близости с оборудованием.
4. В соответствии со статьей 36 Жилищного кодекса Российской Федерации собственникам помещений в многоквартирном доме решение о возможности или невозможности размещения наружных блоков кондиционеров на фасадах многоквартирного дома может быть принято на общем собрании собственников помещений данного многоквартирного дома.

И.О. **СОГЛАСОВАНО**
1й заместитель начальника ДГА
г. Перми - главный архитектор
Бенедикто С.В.
« 07 » 02 2025 г.

Условные обозначения:

1 - выноска и номер позиции согласно Ведомости отделки фасадов на листе 2

						АПС-2024-078-КПФ			
						Колерный паспорт объекта капитального строительства по ул. Куйбышева, 79а Свердловского района города Перми.			
Изм.	Кол. уч.	Лист	№ док.	Подп.	Дата	Жилой дом со встроенно-пристроенными помещениями	Стадия	Лист	Листов
Разраб.		Дьякова		<i>СВ</i>	12.24		П	6	
						Дворовой фасад	ООО "АУДИТПРОЕКТСТРОЙ"		

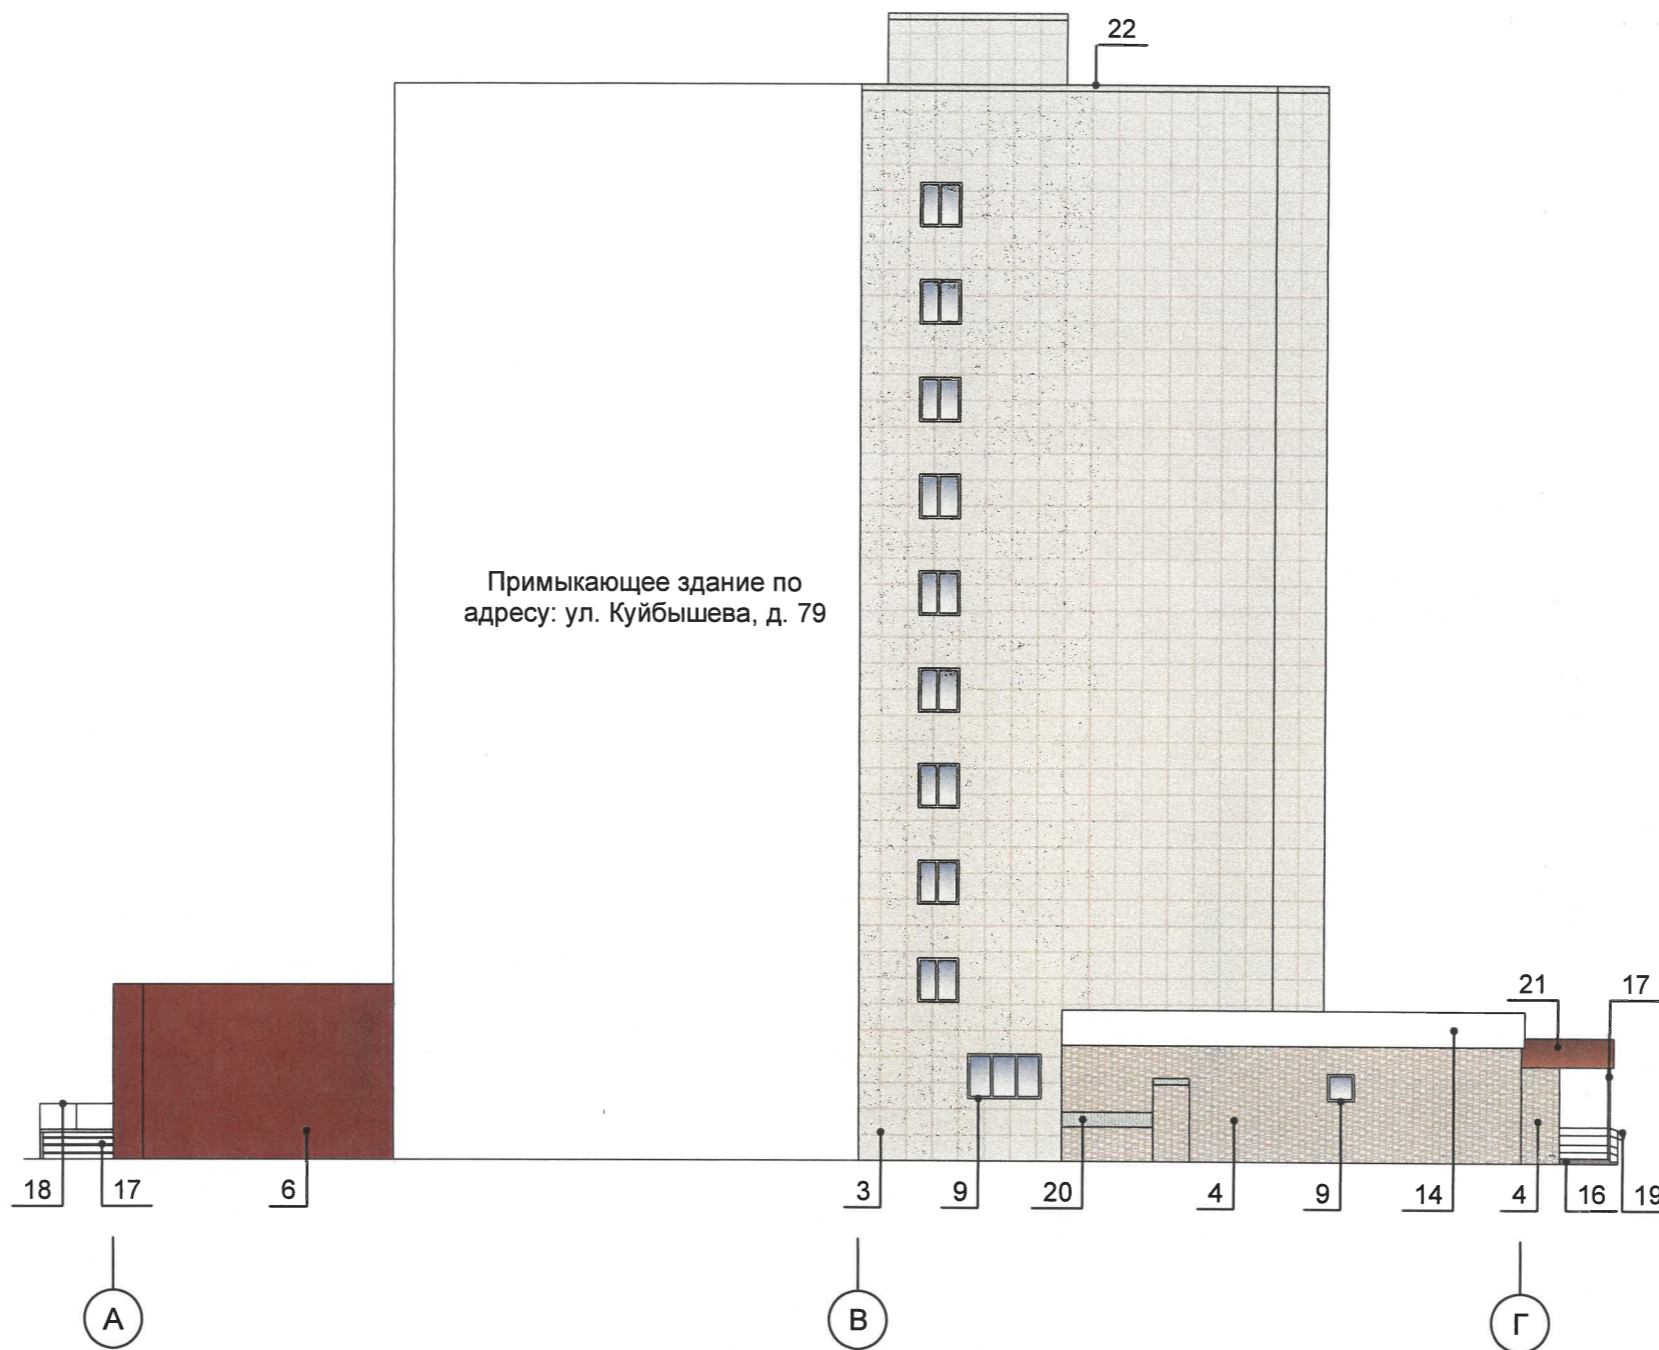

Примыкающее здание по адресу: ул. Куйбышева, д. 79


И.О. **СОГЛАСОВАНО**
 1й заместитель начальника ДГА
 г. Перми - главный архитектор
Бригадос.В. Бригиди
 « 07 » 02 2025 г.

Условные обозначения:

1 - выноска и номер позиции согласно Ведомости отделки фасадов на листе 2

1. Примечания см. на листах 5, 6.

						АПС-2024-078-КПФ			
						Колерный паспорт объекта капитального строительства по ул. Куйбышева, 79а Свердловского района города Перми.			
Изм.	Кол. уч.	Лист	№ док.	Подп.	Дата	Жилой дом со встроенно-пристроенными помещениями	Стадия	Лист	Листов
Разраб.		Дьякова		<i>Дьякова</i>	12.24		П	7	
						Боковой фасад	ООО "АУДИТПРОЕКТСТРОЙ"		

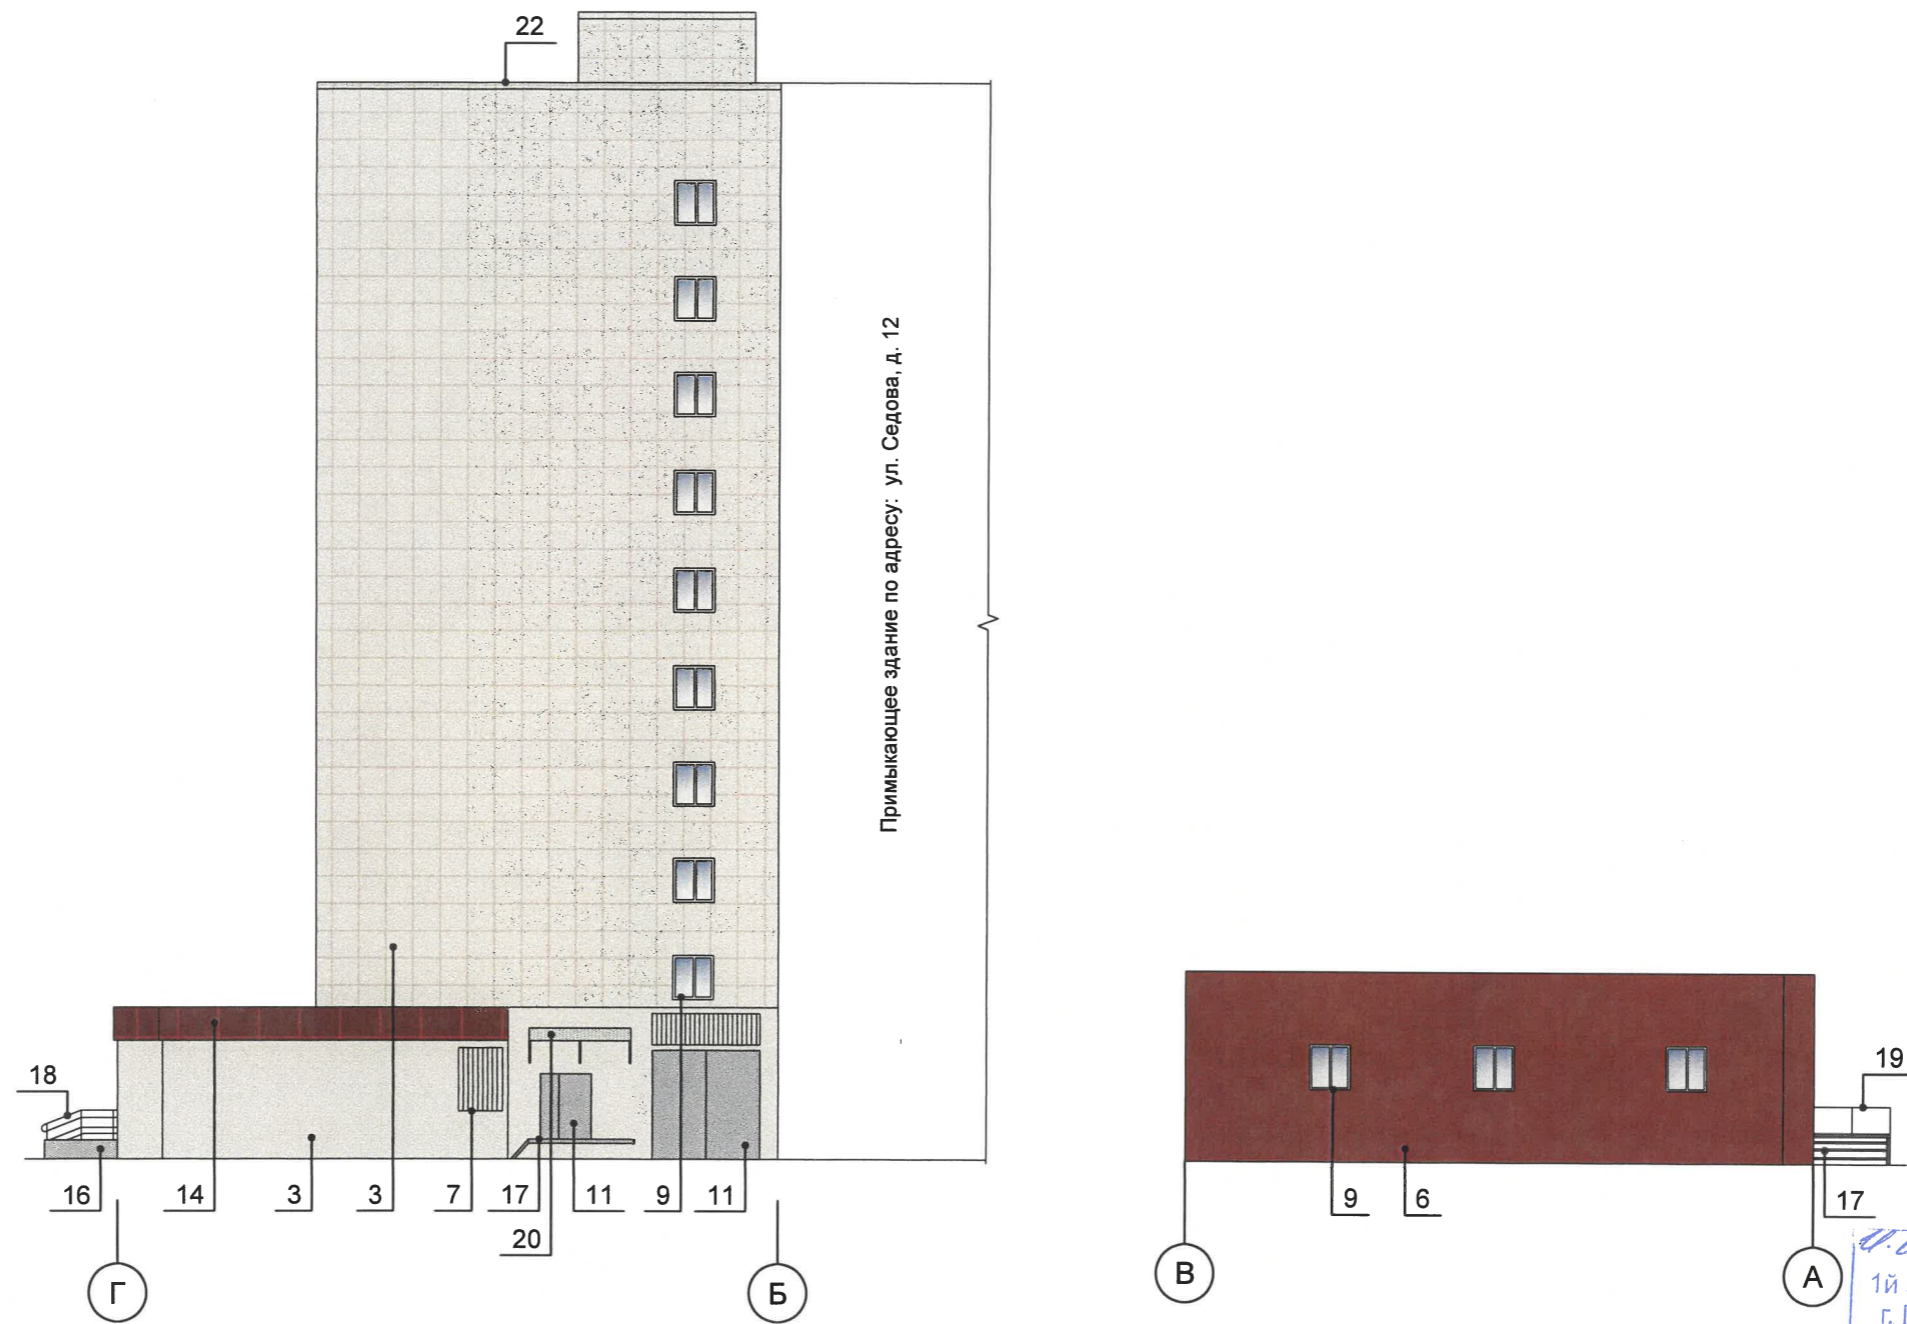

Примыкающее здание по адресу: ул. Седова, д. 12


Ч.О. СОГЛАСОВАНО
 1й заместитель начальника ДГА
 г. Перми - главный архитектор
Баженов С.В.
 « 07 » 02 2025 г.

Условные обозначения:

1 - выноска и номер позиции согласно Ведомости отделки фасадов на листе 2

1. Примечания см. на листах 5, 6.

						АПС-2024-078-КПФ			
						Колерный паспорт объекта капитального строительства по ул. Куйбышева, 79а Свердловского района города Перми.			
Изм.	Кол. уч.	Лист	№ док.	Подп.	Дата	Жилой дом со встроенно-пристроенными помещениями	Стадия	Лист	Листов
Разраб.		Дьякова		<i>СВ</i>	12.24		П	8	
						Боковой фасад	ООО "АУДИТПРОЕКТСТРОЙ"		

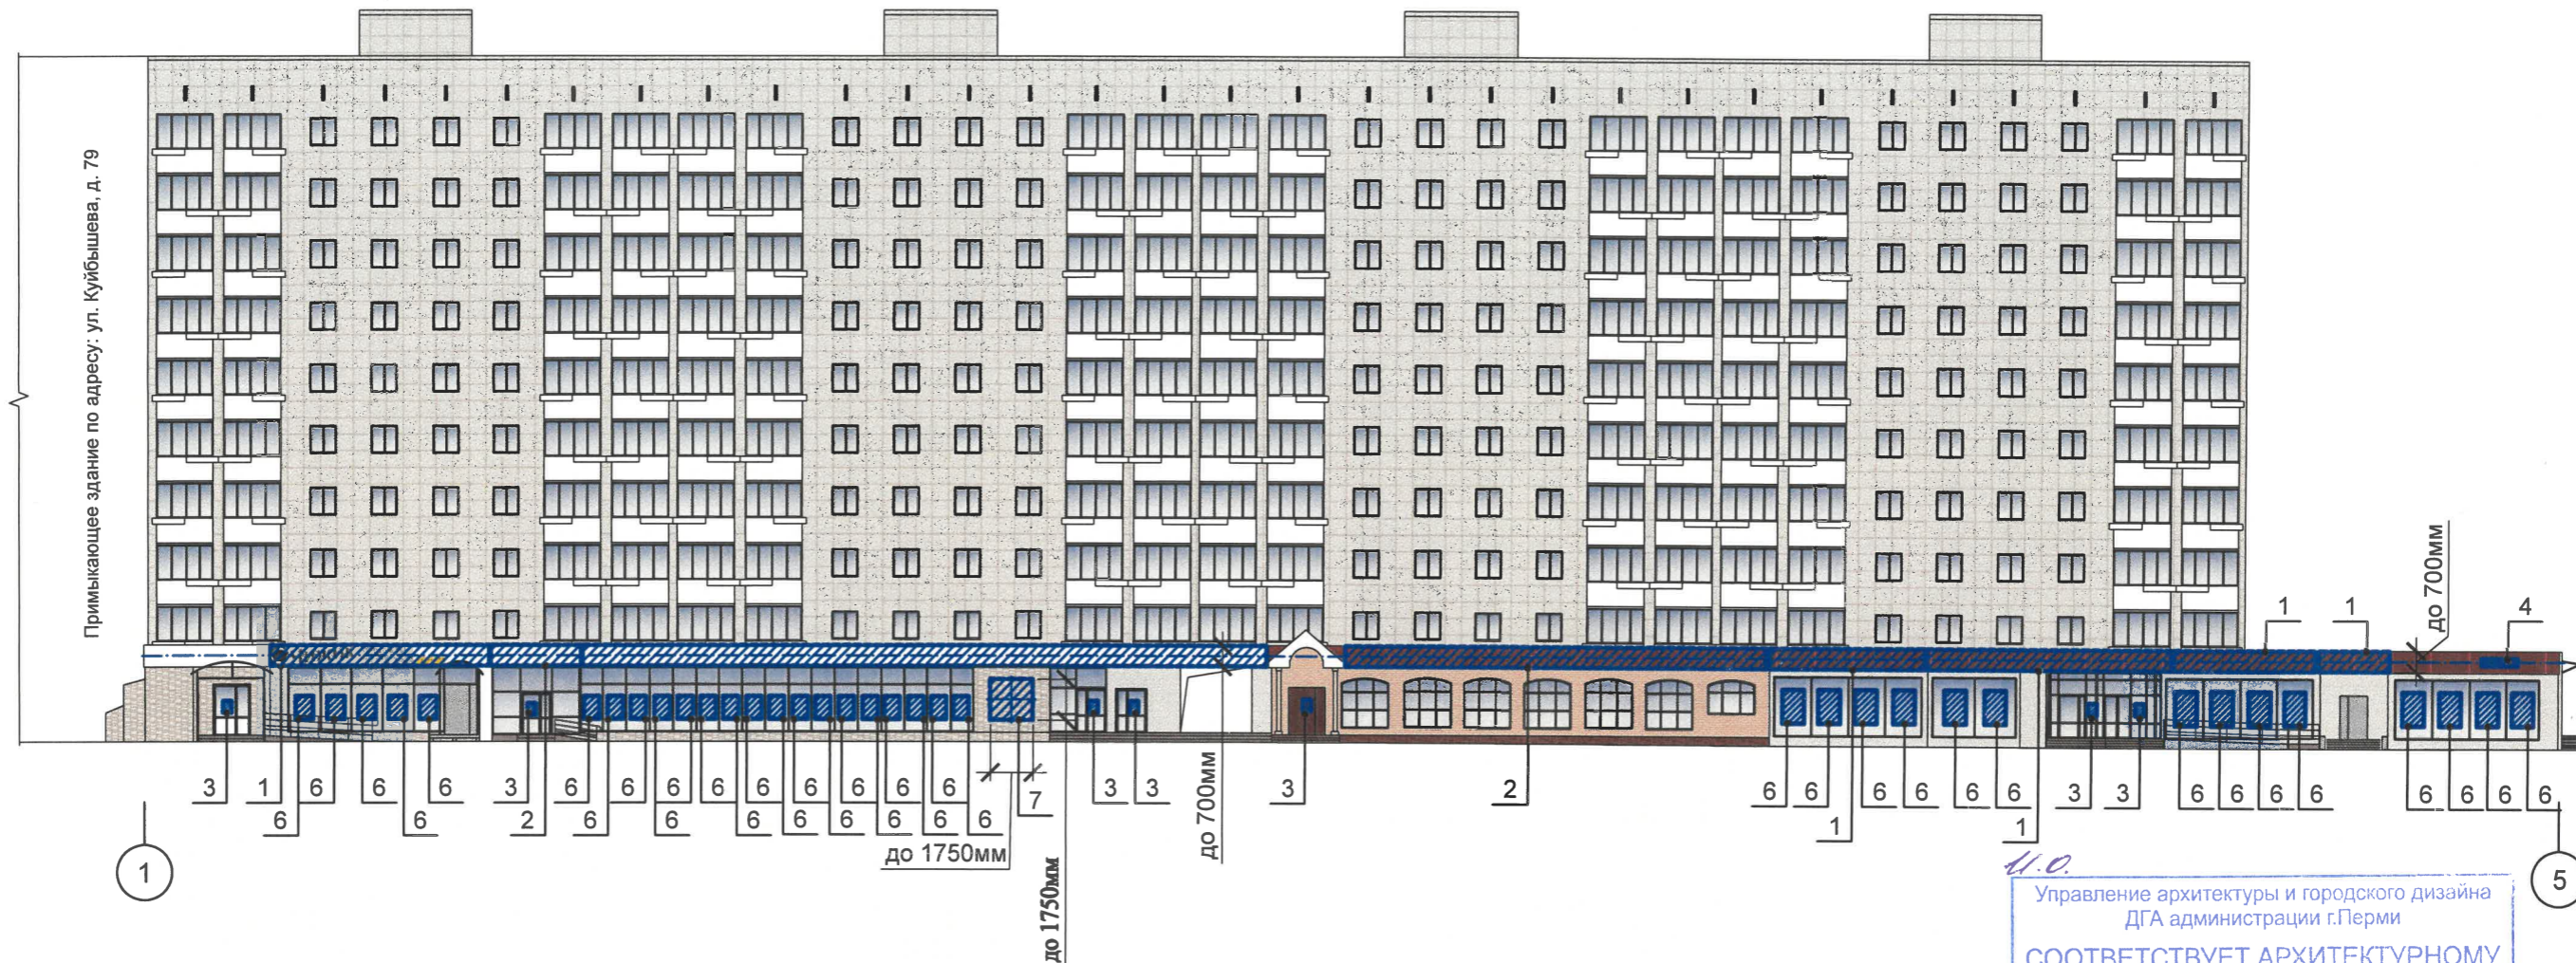

Управление архитектуры и городского дизайна
ДГА администрации г.Перми
**СООТВЕТСТВУЕТ АРХИТЕКТУРНОМУ
ОБЛИКУ ГОРОДА ПЕРМИ**
«08» окт. 2025
Бусыло С.В. Подпись *Бусыло С.В.*

Ведомость средств размещения информации, рекламных конструкций

ПОЗ.	Тип объекта, материал, способы крепления	Цвет (с указанием RAL)	Наличие подсветки
1	Вывеска - объемные буквы и /или логотипы без подложки на металлических направляющих на фризе. Металл, пластик, пленки	Фирменные цвета	Внешняя или внутренняя, светодиодами
2	Вывеска - объемные буквы и /или логотипы без подложки на металлических направляющих на козырьке. Металл, пластик, пленки	Фирменные цвета	Внешняя или внутренняя, светодиодами
3	Информационная табличка (режимник). Одиночная (500x700). Не сплошная выклейка буквенными, цифровыми символами (знаками) из декоративной пленки	Фирменные цвета	Без подсветки
4	Указатель с наименованием улицы и номером дома (здания) (пункт 11.4.2 решения Пермской городской Думы от 15.12.2020 № 277). Металл, пластик.	Синий: (R-(0), G-(20), B-(120), белый	Возможна подсветка
5	Индивидуальный указатель номера подъезда и квартир (пункт 11.4.2 Решения Пермской городской Думы от 15.12.2020 № 277). Оргстекло, металл, пластик.	Фирменные цвета	Возможна подсветка
6	Вывеска в виде сплошной панели с внутренней стороны витрин, витражей, оконных блоков (высотой не более половины высоты одного остекления витрины, витража, оконного блока, шириной не более половины ширины одного остекления витрины, витража, оконного блока) путем крепления такой панели подвесами к верхней части проема витрины, витража, оконного блока (например, на тросах) с отступом от остекления не менее чем на 0,15 м. Металл, пластик, пленки.	Фирменные цвета	Возможна подсветка
7	Вывеска - объемные буквы и/или логотипы без подложки на металлических направляющих в цвет фасада на стене здания. Металл, пластик, пленки	Фирменные цвета	Внешняя или внутренняя, светодиодами



Условные обозначения:

- 1 - Выноска и номер позиции согласно Ведомости средств размещения информации, рекламных конструкций на данном листе
- Место допустимого размещения средств размещения информации, рекламных конструкций
- Единая горизонтальная ось размещения объектов

Изм.						АПС-2024-078-КПФ				
						Колерный паспорт объекта капитального строительства по ул. Куйбышева, 79а Свердловского района города Перми.				
Изм.	Кол. уч.	Лист	№ док.	Подп.	Дата	Жилой дом со встроенно-пристроенными помещениями		Стадия	Лист	Листов
Разраб.		Дьякова		<i>Дьякова</i>	12.24			П	9	
						Размещение средств размещения информации, рекламных конструкций. Главный фасад.		ООО "АУДИТПРОЕКТСТРОЙ"		



Условия размещения средств размещения информации:

1. Место размещения информации располагаются относительно условной прямой линии - единой горизонтальной оси. Местоположение оси на фасаде определяется как половина расстояния между верхним и нижним архитектурным элементом (окна, наличники, карниз, фриз и др.), выделяющимся (западающим, выступающим) из плоскости стены.
2. Размещение вывесок и рекламных конструкций должно осуществляться в границах места допустимого размещения средств размещения информации, рекламных конструкций, установленных данным колерным паспортом объектом капитального строительства.
3. Размещение вывесок по отношению друг к другу, их конфигурация, наполненность информацией должны соответствовать Стандартным требованиям к вывескам, их размещению и эксплуатации (далее - Стандартные требования), утвержденным Решением Пермской городской Думы от 15.12.2020 №277.
4. В случае, если планируемые к размещению вывески не соответствуют Стандартным требованиям и действующему колерному паспорту, требуется внесение изменений в колерный паспорт путем разработки нового колерного паспорта.
5. Максимальный размер информационных табличек - 0,5 м x 0,7 м (пункт 2.13 Стандартных требований).
6. Узел крепления каждого типа объекта информации разрабатывается отдельным рабочим проектом.
7. В случае размещения рекламной конструкции на фасаде здания, строения, сооружения, такая конструкция должна быть отражена в составе нового колерного паспорта, а ее размещение должно осуществляться в соответствии с действующим порядком установки эксплуатации рекламных конструкций на территории города Перми, утвержденным решением Пермской городской Думы от 27.01.2009 № 11, с последующим получением на установку и эксплуатацию рекламной конструкции в установленном порядке.
8. В случае возникновения спорных ситуаций с другими организациями в отношении мест размещения вывесок, расположенных не в границах занимаемого помещения, регулирование конфликта и окончательное решение по размещению вывесок той или иной претендующей организации принимает владелец данного объекта.

У.О.
 Управление архитектуры и городского дизайна
 ДГА администрации г.Перми
**СООТВЕТСТВУЕТ АРХИТЕКТУРНОМУ
 ОБЛИКУ ГОРОДА ПЕРМИ**
 «07» 02.2025
 Бригада С.В. Подпись *Григорьев*

Условные обозначения:



- 1 - Выноска и номер позиции согласно Ведомости средств размещения информации, рекламных конструкций на листе 9
- Место допустимого размещения средств размещения информации, рекламных конструкций
- Единая горизонтальная ось размещения объектов

						АПС-2024-078-КПФ				
						Колерный паспорт объекта капитального строительства по ул. Куйбышева, 79а Свердловского района города Перми.				
Изм.	Кол. уч.	Лист	№ док.	Подп.	Дата	Жилой дом со встроенно-пристроенными помещениями		Стадия	Лист	Листов
Разраб.		Дьякова		<i>Д</i>	12.24	Размещение средств размещения информации, рекламных конструкций. Дворовой фасад.		П	10	
						ООО "АУДИТПРОЕКТСТРОЙ"				

Узел крепления средств размещения информации



Схемы компоновки объемных букв и/или логотипов относительно оси и места размещения средств размещения информации

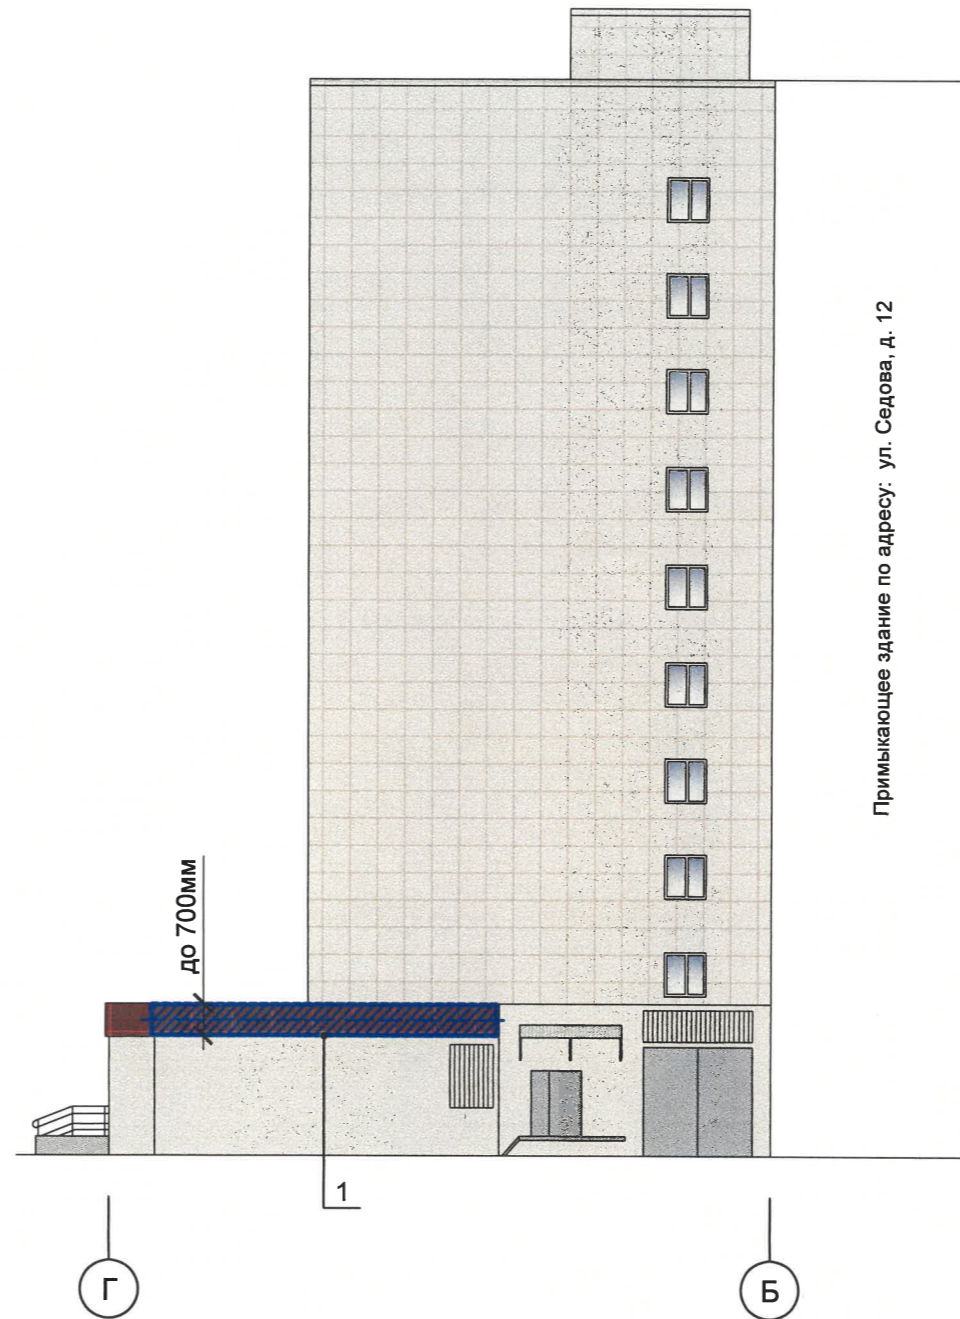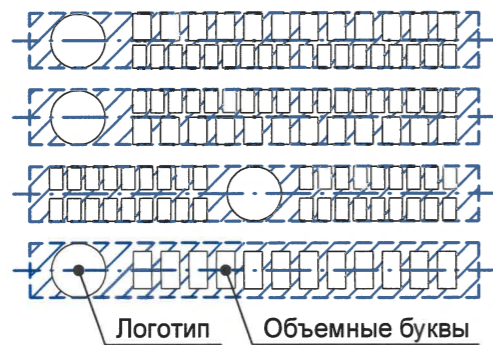



И.О.
Управление архитектуры и городского дизайна
ДГА администрации г.Перми
СООТВЕТСТВУЕТ АРХИТЕКТУРНОМУ
ОБЛИКУ ГОРОДА ПЕРМИ
«07» 02.2025
Брежнев С.В. Подпись *Брежнев*


Условные обозначения:


- 1 - Выноска и номер позиции согласно Ведомости средств размещения информации, рекламных конструкций на листе 9
- Место допустимого размещения средств размещения информации, рекламных конструкций
- Единая горизонтальная ось размещения объектов


						АПС-2024-078-КПФ			
						Колерный паспорт объекта капитального строительства по ул. Куйбышева, 79а Свердловского района города Перми.			
Изм.	Кол. уч.	Лист	№ док.	Подп.	Дата	Жилой дом со встроенно-пристроенными помещениями	Стадия	Лист	Листов
Разраб.		Дьякова		<i>Дьякова</i>	12.24		П	11	
						Размещение средств размещения информации, рекламных конструкций. Боковой фасад.	ООО "АУДИТПРОЕКТСТРОЙ"		

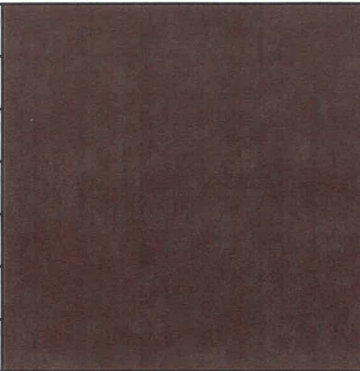
Позиция ведомости отделки фасадов	RAL 8016	C	40	
		M	80	
		Y	80	
		K	80	
		R	76	
		G	47	
		B	38	
9, 11				

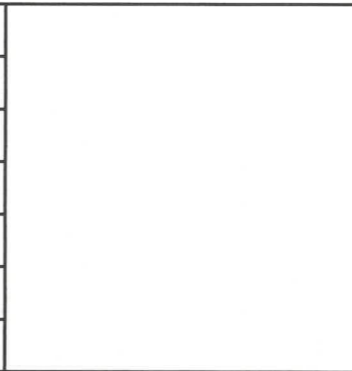
Позиция ведомости отделки фасадов	RAL 9016	C	3	
		M	0	
		Y	0	
		K	0	
		R	247	
		G	251	
		B	245	
9, 10, 12, 13, 14				

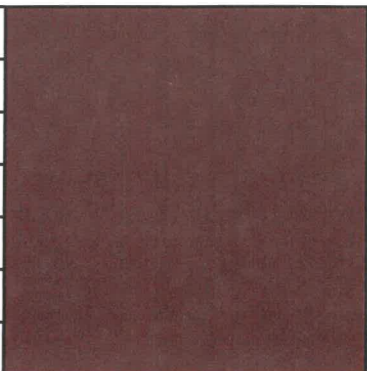
Позиция ведомости отделки фасадов	RAL 3005	C	20	
		M	100	
		Y	80	
		K	40	
		R	94	
		G	32	
		B	40	
14, 15				

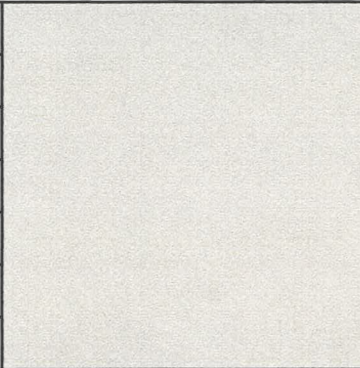Позиция ведомости отделки фасадов	RAL 9002	C	5	
		M	0	
		Y	10	
		K	10	
		R	221	
		G	222	
		B	212	
1, 3, 4, 7				

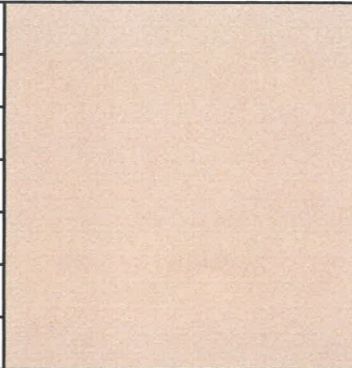Позиция ведомости отделки фасадов	RAL 1015	C	0	
		M	5	
		Y	30	
		K	10	
		R	234	
		G	222	
		B	189	
5, 8				

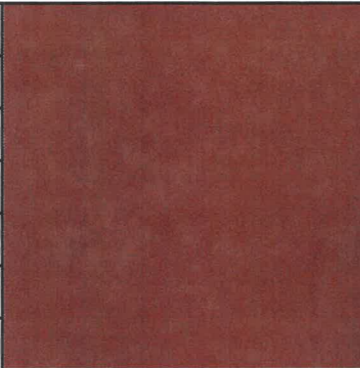Позиция ведомости отделки фасадов	RAL 3011	C	20	
		M	100	
		Y	100	
		K	40	
		R	126	
		G	41	
		B	44	
2, 6				

Позиция ведомости отделки фасадов	RAL 6005	C	100	
		M	60	
		Y	90	
		K	20	
		R	15	
		G	67	
		B	54	
10				

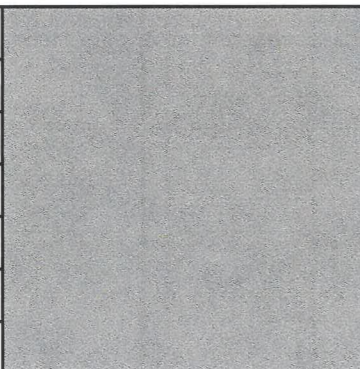Позиция ведомости отделки фасадов	RAL 7040	C	20	
		M	5	
		Y	10	
		K	40	
		R	157	
		G	163	
		B	166	
6, 11, 17, 19				

U.O.
СОГЛАСОВАНО
 1й заместитель начальника ДГА
 г.Перми - главный архитектор
Федотов С.В.
 « 07 » 02 2025 г.

1. Цвета в стандарте RAL и цветовой палитре CMYK, RGB приведены с сайта <https://colorscheme.ru/> (каталог цветов RAL CLASSIC)

						АПС-2024-078-КПФ			
						Колерный паспорт объекта капитального строительства по ул. Куйбышева, 79а Свердловского района города Перми.			
Изм.	Кол.уч.	Лист	№ док.	Подп.	Дата	Жилой дом со встроенно-пристроенными помещениями	Стадия	Лист	Листов
							П	12	
Разраб.		Дьякова		<i>Дьякова</i>	12.24	Эталоны колеров	ООО "АУДИТПРОЕКТСТРОЙ"		