



Общество с ограниченной ответственностью
«АРХИТЕКТУРНАЯ МАСТЕРСКАЯ «ГОРОД»

№ 059-22-01-26-101 от 24.01.2025

Заказчик: ООО «Новая студия»

ПАСПОРТ ВНЕШНЕГО ОБЛИКА ОБЪЕКТА КАПИТАЛЬНОГО СТРОИТЕЛЬСТВА (КОЛЕРНЫЙ ПАСПОРТ)

АДРЕС ОБЪЕКТА: г. Пермь, административный район Свердловский,
улица Куйбышева, здание (строение) № 147

058-12-2024-ОФ

*Согласовано с застройщиком
письмом от 31.01.2025 № 059-22-01-20/2-
161*

ПЕРМЬ, 2024 г.

Ведомость чертежей

ЛИСТ	НАИМЕНОВАНИЕ	ПРИМЕЧАНИЯ
1-2	Общие данные	
3-4	Существующее состояние фасадов	
5	Главный фасад	
6	Боковой фасад	
7	Боковой фасад	
8	Дворовой фасад	
9-12	Размещение средств размещения информации, рекламных конструкций	
13	Архитектурно-художественная подсветка	
14	Эталоны колеров	

Ведомость отделки фасадов

ПОЗ.	ЭЛЕМЕНТ ФАСАДА	ЭТАЛОН ЦВЕТА	ОБОЗНАЧ.	ВИД ОТДЕЛКИ	ПРИМ.
1	Поле стен, тип 1		RAL 9006 RAL 7047	сэндвич-панель	
2	Поле стен, тип 2. Цоколь. Колонны		RAL 7024	плитка	
3	Поле стен, тип 3		RAL 9003	профлист	
4	Витражи. Дверные блоки, тип 1		RAL 9006	алюминиевый профиль	
5	Оконные блоки		RAL 9003	ПВХ-профиль	
6	Остекление витражей, тип 1. Остекление оконных и дверных блоков		-	прозрачное стекло	
7	Остекление витражей, тип 2		RAL 5014	стемалит	
8	Глухие панели витражей		RAL 7047	сэндвич-панель	
9	Дверные блоки, тип 2. Ограждение крыши. Пожарные лестницы. Крыльца. Перила, тип 1		RAL 7004	металл с покраской атмосферостойкой краской	
10	Перила, тип 2		-	нержавеющая сталь	
11	Покрытие ступеней		«соль-перец» серая	керамическая плитка	
12	Доборные элементы: наличники, нащельники, парпетные планки и т.п.		RAL 9006 RAL 7047	оцинкованная сталь с полимерным покрытием	
13	Декоративный элемент 1 (каркас для архитектурной подсветки)		RAL 7004	металл с покраской атмосферостойкой краской	
14	Декоративный элемент 2		«зеркало»	алюмокомпозит	

Пояснительная записка

Объект капитального строительства: 3-этажное здание общественного назначения (торговый комплекс) по адресу: г. Пермь, Свердловский район, ул. Куйбышева, 147.

Год постройки и ввода в эксплуатацию: 2023 г.г. (разрешение на ввод в эксплуатацию от 27.07.2023 № 59-01-69-2023).

Тип здания: каркасное, индивидуальный проект (проектная документация «Торговый комплекс по адресу: Пермский край, г. Пермь, ул. Куйбышева, 147. 2 этап», разраб.: ООО «ПСС», шифр: 09-10-2018).

Здание в плане: г-образное.

Наружные стены: сэндвич-панель.

Крыша: плоская.

Ранее разработанные колерные паспорта: от 27.01.2020 № 059-22-01-26-374 (согласован 31.01.2020), от 04.08.2020 № 059-22-01-26-3904 (согласован 24.08.2020).

Нахождение в границах зон объектов культурного наследия:

Здание расположено за пределами зон объектов культурного наследия.

Здание объектом культурного наследия не является.

Настоящим колерным паспортом: вносятся изменения в ранее разработанный колерный паспорт в части уточнения мест размещения средств размещения информации и концепции архитектурно-художественной подсветки.

Прочее:

Цветовое решение и применяемые материалы обеспечивают комплексное решение всех элементов фасадов, единство архитектурного облика здания. Средства размещения информации, рекламные конструкции не нарушат архитектурный облик здания.

Предметом согласования данного колерного паспорта являются: принятые цветовые решения элементов фасада, применяемые материалы отделки существующего объекта недвижимости, а также определение возможных видов и типов размещения средств размещения информации, рекламных конструкций на нем. Средства размещения информации, рекламные конструкции, не соответствующие типу и местам возможного размещения средств размещения информации, установленным настоящим колерным паспортом, а также Стандартным требованиям к вывескам, их размещению и эксплуатации, утвержденным Решением Пермской городской Думы от 15.12.2020 №277, подлежат демонтажу.

В соответствии с Градостроительным кодексом Российской Федерации, решением Пермской городской Думы от 15 декабря 2020 г. № 277 «Об утверждении Правил благоустройства территории города Перми» и постановлением администрации города Перми от 22 февраля 2017 г. № 130 «Об утверждении формы и Порядка согласования паспорта внешнего облика объекта капитального строительства (колерного паспорта) колерные паспорта не являются разрешительной документацией на строительство, реконструкцию объекта капитального строительства; не являются правовым основанием на устройство пристроек, навесов, козырьков и других архитектурных элементов.

И.О.
СОГЛАСОВАНО
 1й заместитель начальника ДГА
 г.Перми - главный архитектор
 « 30 » 01 20 25 г.
 Карась С.А.

В соответствии с положениями части 4 Гражданского кодекса Российской Федерации настоящий колерный паспорт является результатом интеллектуальной деятельности и охраняется законом об авторском праве. Исключительное право авторства принадлежит ООО «Архитектурная мастерская «ГОРОД». Использование настоящего колерного паспорта любыми способами, если такое использование осуществляется без согласия ООО «Архитектурная мастерская «ГОРОД», является незаконным и влечет ответственность, установленную статьей 1252 Гражданского кодекса Российской Федерации и другими законами Российской Федерации.

						058-12-2024-ОФ		
						Колерный паспорт объекта капитального строительства по адресу: ул. Куйбышева, 147 Свердловского района г. Перми		
Изм.	Кол.уч.	Лист	№ док.	Подпись	Дата			
Разраб.		Хозяинова		<i>Хозяинова</i>	12.24	Торговый комплекс		
						Стадия	Лист	Листов
						П	1	14
						Общие данные (начало)		
						ООО «Архитектурная мастерская «ГОРОД», г.Пермь		
Н.контроль		Хозяинова		<i>Хозяинова</i>	12.24			

**Инструкция о порядке производства работ,
связанных с окраской фасадов и всех наружных частей
зданий, сооружений, строений, расположенных
на территории города Перми**

- Окраска (отделка) фасадов и всех наружных частей зданий, сооружений, строений, расположенных на территории города Перми, может производиться лишь на основании паспорта внешнего облика объекта капитального строительства (колерного паспорта), согласованного с департаментом градостроительства и архитектуры администрации г. Перми (далее – ДГА).
- До начала процесса окраски (отделки) здания или какого-либо сооружения должны быть произведены работы по капитальному ремонту всех без исключения его наружных частей, подлежащих окраске.
- До начала ремонта зданий, имеющих газосветовую рекламу, сообщить рекламораспространителю о предстоящих работах на фасаде здания с целью сохранения вывески либо их демонтажа.
- Полуразрушенные и разрушенные архитектурные художественно-скульптурные элементы фасада: карнизы, фризы, колонны, пилястры, сандрики, кронштейны, обрамления проемов, различные лепные украшения, барельефы, мозаика, художественная роспись и т. п. подлежат обязательному восстановлению в своем первоначальном виде. Категорически запрещается производить окраску здания без предварительного восстановления указанных элементов декора фасада.
- Металлические поверхности отдельных элементов фасада: чугунные решетки, ограждения балконов и лестниц, элементы входных групп, двери, кронштейны и прочие архитектурно-художественные элементы фасада перед окраской очищаются от грязи, ржавчины, старой краски и покрываются вновь атмосферостойкой краской для металлических поверхностей.
- В соответствии с выданными образцами цвета (колерами) на окраску (отделку) здания организация, производящая ремонт здания, составляет пробные образцы цвета, которые наносятся на подготовленную для покраски поверхность стены в уровне 1-го этажа здания (не выше 1,5 метров от земли).
- Проверку и согласование пробного образца цвета (выкрас колера) производит уполномоченный представитель ДГА. Без указанных проверки и согласования производить окраску (отделку) фасадов здания категорически запрещается.
- Домоуправления, организации и учреждения, производящие окраску (отделку) и связанный с ней ремонт фасадов здания, несут ответственность за выполнение настоящей инструкции и могут быть привлечены к административной ответственности за ее нарушение в соответствии со статьей 6.8.2 «Нарушение требований к внешнему виду фасадов зданий, строений, сооружений» Закона Пермского края от 06.04.2015 № 460-ПК «Об административных правонарушениях в Пермском крае».
- По всем вопросам, связанным с производством работ, необходимо обращаться в ДГА по адресу: г. Пермь, ул. Сибирская, 15, каб. 315, тел. 212-76-98.

Ситуационный план



Условные обозначения:

- здание общественного назначения (торговый комплекс) по адресу: г. Пермь, Свердловский район, ул. Куйбышева, 147
- границы земельного участка 59:01:4413644:175
- расстояние от здания до границ земельного участка, красных линий, в метрах (м)
- красные линии
- Куйбышева - улично-дорожная сеть

Примечание:

- Красные линии приведены с сайта <https://isogd.gorodperm.ru/>;
- Границы земельного участка и его кадастровый номер приведены с сайта <https://pkk.rosreestr.ru/>

Ведомость ссылочных и прилагаемых документов

ОБОЗНАЧЕНИЕ	НАИМЕНОВАНИЕ	ПРИМЕЧАНИЕ
	<u>Ссылочные документы</u>	
Постановление администрации г. Перми от 22.02.2017 г. № 130	«Об утверждении формы и Порядка согласования паспорта внешнего облика объекта капитального строительства (колерного паспорта)»	
Решение Пермской городской Думы от 15.12.2020 г. № 277	«Об утверждении Правил благоустройства территории города Перми»	
№ 059-22-01-26-374 от 27.01.2020 г.	«Колерный паспорт объекта капитального строительства по адресу: улица Куйбышева, 147 Свердловского района г. Перми»	согласован 30.01.2020 г.
№ 059-22-01-26-3904 от 04.08.2020 г.	«Колерный паспорт объекта капитального строительства по адресу: улица Куйбышева, 147 Свердловского района г. Перми»	согласован 24.08.2020 г.
09-10-2018	Проектная документация на объект «Торговый комплекс по адресу: Пермский край, г. Пермь, ул. Куйбышева, 147. 2 этап»	разраб.: ООО «ПСС»
№ 59-01-69-2023 от 27.07.2023	Разрешение на ввод в эксплуатацию объекта «Торговый комплекс по адресу: Пермский край, г. Пермь, ул. Куйбышева, 147. 2 этап»	

						058-12-2024-ОФ			
						Колерный паспорт объекта капитального строительства по адресу: ул. Куйбышева, 147 Свердловского района г. Перми			
Изм.	Кол.уч.	Лист	Недок.	Подпись	Дата	Торговый комплекс	Стадия	Лист	Листов
Разраб.		Хозяинова		<i>Хозяинова</i>	12.24		П	2	
						Общие данные (окончание)	ООО «Архитектурная мастерская «ГОРОД» г.Пермь		
Н.контроль		Хозяинова		<i>Хозяинова</i>	12.24				



Фотофиксация выполнена в ноябре 2024 года

						058-12-2024-ОФ			
						Колерный паспорт объекта капитального строительства по адресу: ул. Куйбышева, 147 Свердловского района г. Перми			
Изм.	Кол.уч.	Лист	№ док.	Подпись	Дата	Торговый комплекс	Стадия	Лист	Листов
Разраб.		Хозяинова		<i>Хозяинова</i>	12.24		П	3	
						Существующее состояние фасадов (начало)	ООО «Архитектурная мастерская «ГОРОД», г.Пермь		
Н.контроль		Хозяинова		<i>Хозяинова</i>	12.24				



Фотофиксация выполнена в ноябре 2024 года

						058-12-2024-ОФ			
						Колерный паспорт объекта капитального строительства по адресу: ул. Куйбышева, 147 Свердловского района г. Перми			
Изм.	Кол.уч.	Лист	№ док.	Подпись	Дата	Торговый комплекс	Стадия	Лист	Листов
Разраб.		Хозяинова		<i>Хозяинова</i>	12.24		П	4	
						Существующее состояние фасадов (окончание)	ООО «Архитектурная мастерская «ГОРОД», г.Пермь		
Н.контроль		Хозяинова		<i>Хозяинова</i>	12.24				

Главный фасад



Примечание:

1. В случае, если наружные лестницы при дополнительно устроенных входах в общественные помещения здания выходят за границы предоставленного земельного участка и красные линии квартала, то устройство дополнительных или переустройство существующих входных групп требует получения разрешения в установленном порядке.
2. Требования к входным группам установлены пунктом 11.7 Правил благоустройства территории города Перми, утвержденных Решением Пермской городской Думы от 15.12.2020 № 277.
3. При размещении новой входной группы, изменении входной группы при проведении реконструкции, капитального ремонта здания, строения, сооружения требуется разработка проекта колерного паспорта.
4. Размещение входных групп, расположенных в границах территорий достопримечательных мест на территории города Перми, должно соответствовать требованиям, установленным органом охраны объектов культурного наследия.
5. Требования к входным группам, расположенным в границах территорий общего пользования, за исключением входных групп, расположенных в границах территорий достопримечательных мест:
 - архитектурные элементы входных групп (крыльца, входная площадка, ступени, лестницы, ограждения, парапеты, роллетные системы (рольставни), козырьки, приямки, пандусы или подъемные устройства для маломобильных групп населения) должны быть выполнены параллельно фасаду здания, строения, сооружения на расстоянии не более чем 1,5 м от фасада здания, строения, сооружения и при условии сохранения ширины пешеходной зоны (тротуара) не менее 2 м;
 - размер входной площадки - 1,5 м x 1,85 м;
 - входная группа (приямок) в подвальное или полуподвальное помещение должна быть выполнена параллельно фасаду здания, строения, сооружения с лестницей на расстоянии не более чем 1,5 м от фасада здания, строения, сооружения. По периметру входной группы (приямка) устраивается парапет высотой не более 0,5 м, над входной группой (приямком) устанавливается козырек с водоотводом;
 - на высоте более 0,72 м от уровня земли входная группа должна быть выполнена за счет внутреннего пространства здания, строения, сооружения.
6. Ступени и входная площадка входных групп должны иметь противоскользящее покрытие или полосы.
7. На одном из торцов входной площадки может быть предусмотрен пандус или подъемное устройство для маломобильных групп населения.
8. Наружная кнопка вызывного устройства должна быть размещена в начале заезда на пандус или при входе на подъемное устройство для маломобильных групп населения.
9. Боковые части выступающих элементов выкрашивать в цвет фронтальной части данных элементов (пилястры).


И.О.
СОГЛАСОВАНО
 1й заместитель начальника ДГА
 г.Перми - главный архитектор
 « 30 » 01 20 25 г.
Каравов С.А.

Условные обозначения

1 - выноска и номер позиции согласно Ведомости отделки фасадов на листе 1

						058-12-2024-ОФ			
						Колерный паспорт объекта капитального строительства по адресу: ул. Куйбышева, 147 Свердловского района г. Перми			
Изм.	Кол.уч.	Лист	№ док.	Подпись	Дата	Торговый комплекс	Стадия	Лист	Листов
Разраб.		Хозяинова		<i>Хозяинова</i>	12.24		П	5	
						Главный фасад	ООО «Архитектурная мастерская «ГОРОД», г.Пермь		
Н.контроль		Хозяинова		<i>Хозяинова</i>	12.24				

Боковой фасад

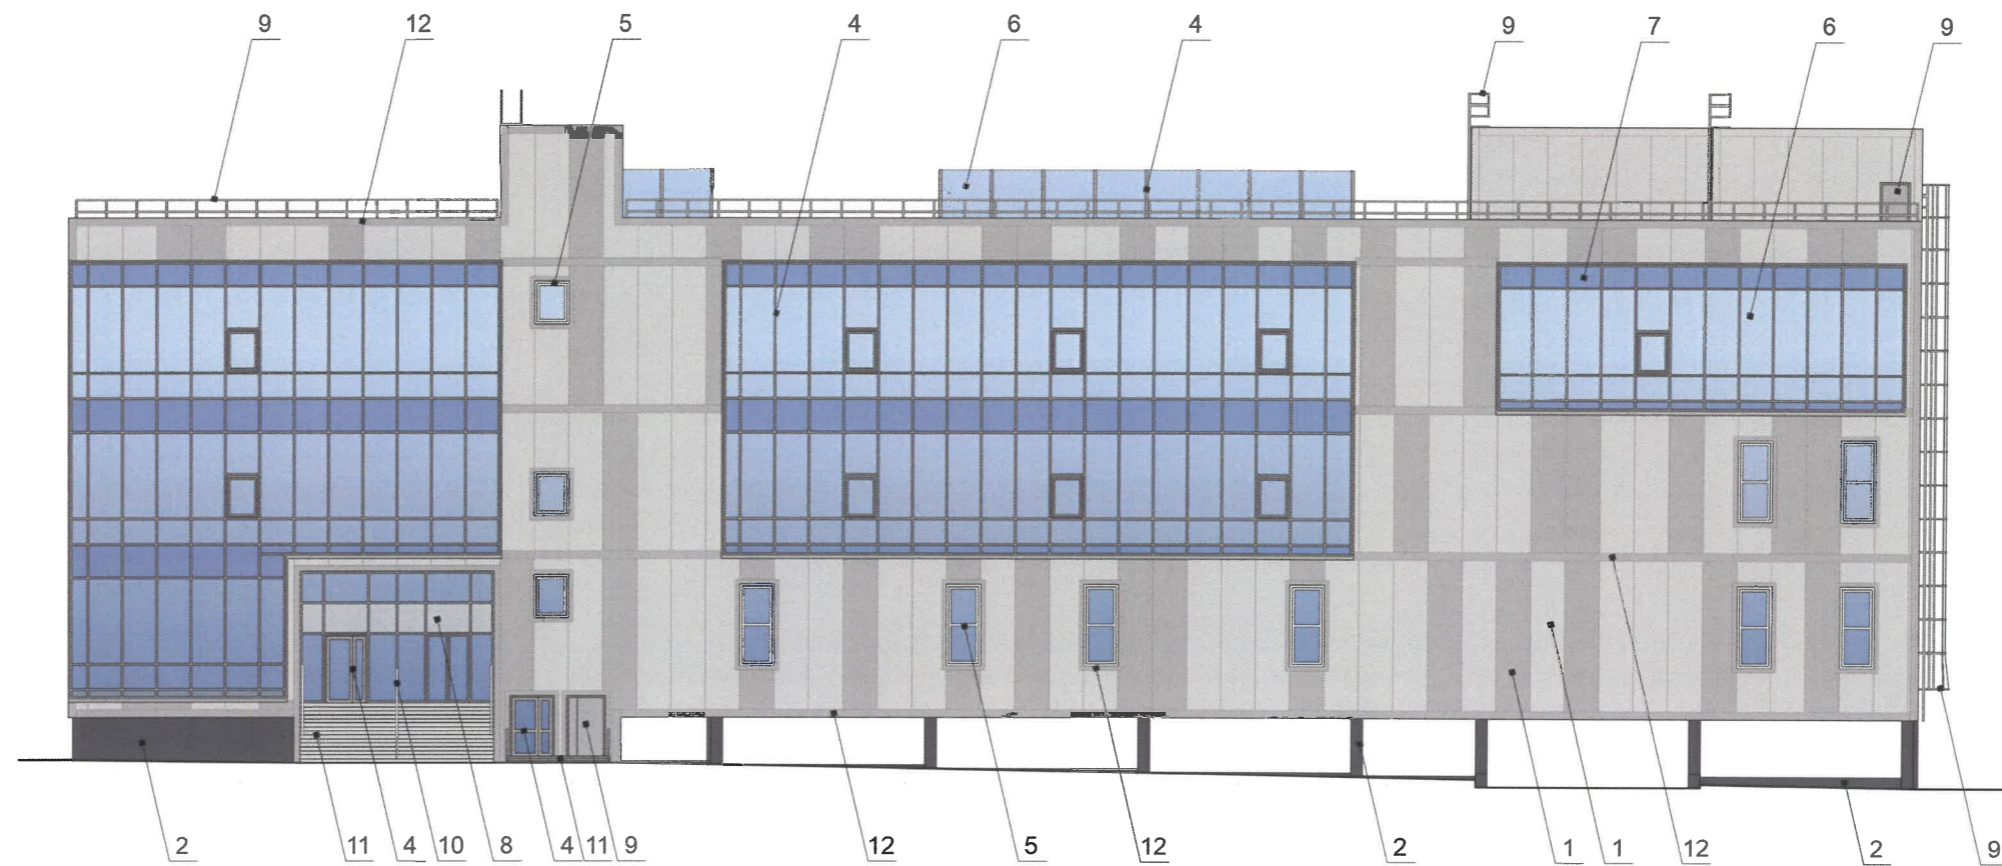



И.О.
СОГЛАСОВАНО
 1й заместитель начальника ДГА
 г.Перми - главный архитектор
 « 30 » 01 20 25 г.
 Карцев С.А.

Условные обозначения


 - выноска и номер позиции согласно Ведомости отделки фасадов на листе 1

Примечание:

1. Дополнительное оборудование - размещаемые на фасадах здания, строения, сооружения системы технического обеспечения эксплуатации зданий, строений, сооружений (наружные блоки систем кондиционирования и вентиляции, маскирующие ограждения (экраны, решетки), вентиляционные трубопроводы, антенны, видеокамеры наружного наблюдения, электрощиты, кабельные линии, иное подобное оборудование), защитные устройства (решетки, рольставни), почтовые ящики, часы, банкоматы, элементы архитектурно-художественной подсветки, флагштоки и иное оборудование.
2. Размещение наружных блоков систем кондиционирования, маскирующих ограждений на фасадах должно осуществляться в соответствии с установленными требованиями по их размещению, установленными в Правилах благоустройства территории города Перми, утвержденных Решением Пермской городской Думы от 15.12.2020 № 277 в ред. № 157 от 24.09.2024 г.

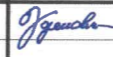						058-12-2024-ОФ			
						Колерный паспорт объекта капитального строительства по адресу: ул. Куйбышева, 147 Свердловского района г. Перми			
Изм.	Кол.уч.	Лист	№ док.	Подпись	Дата	Торговый комплекс	Стадия	Лист	Листов
Разраб.		Хозяинова			12.24		П	6	
						Боковой фасад	ООО «Архитектурная мастерская «ГОРОД», г.Пермь		
Н.контроль		Хозяинова			12.24				

Боковой фасад

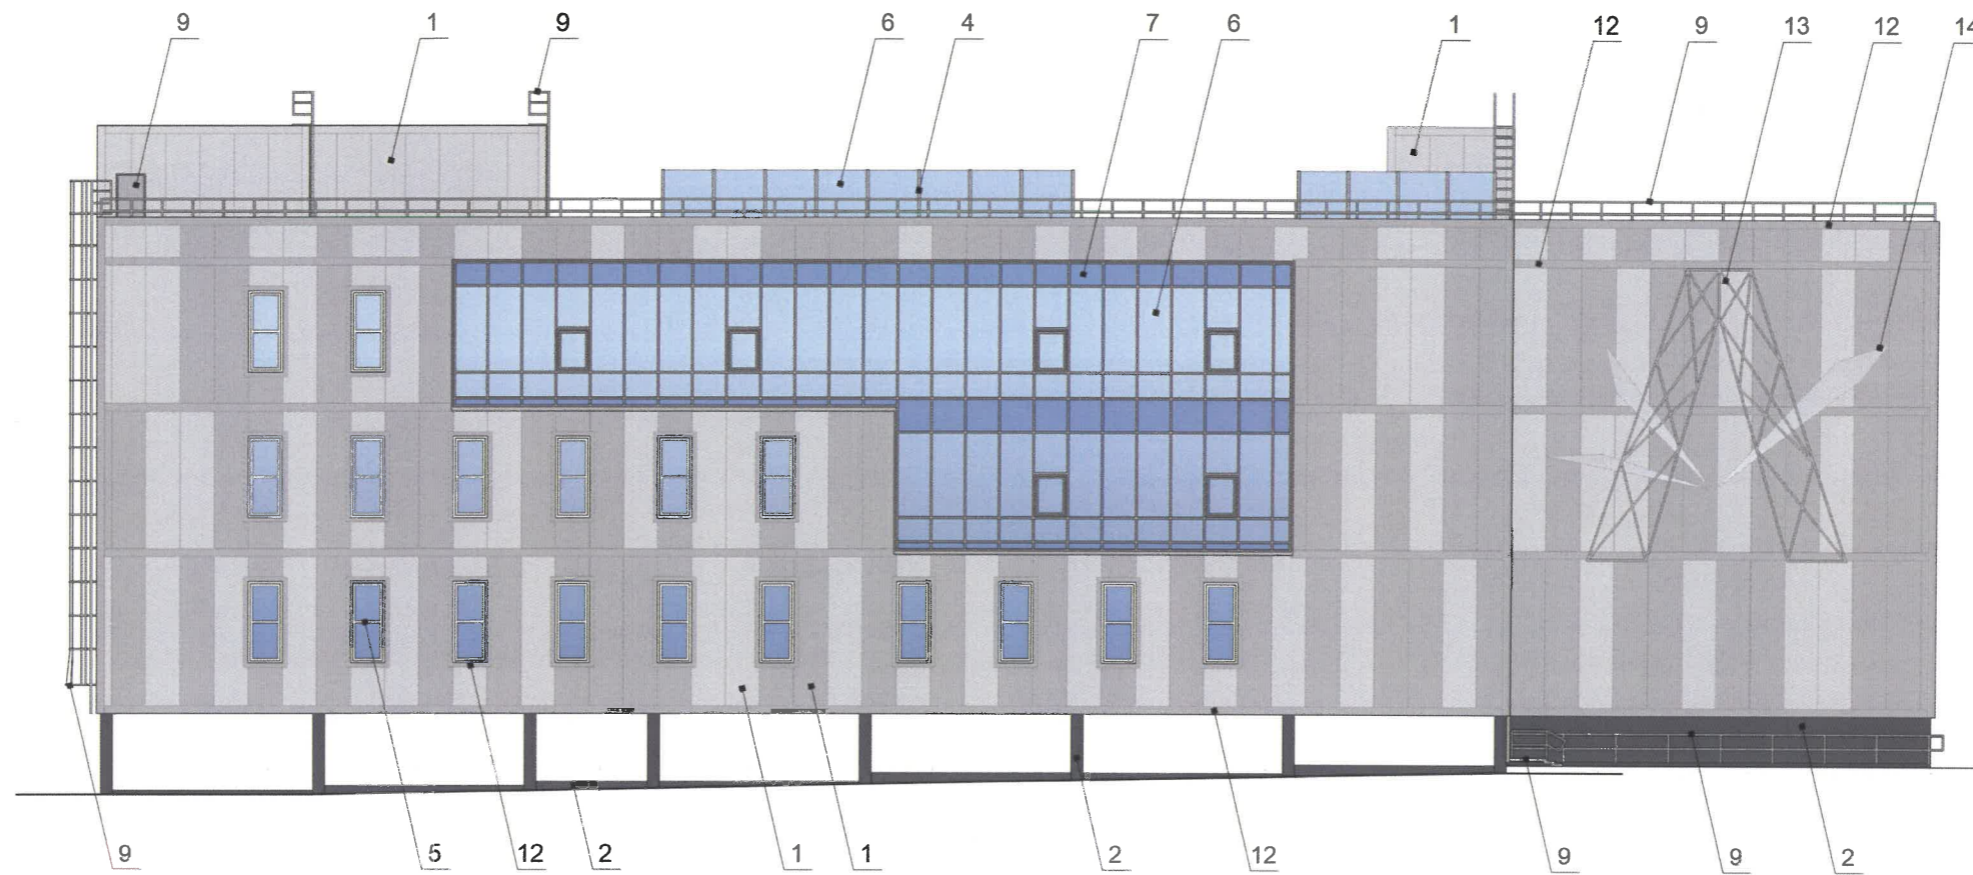

И.О.
СОГЛАСОВАНО
 1й заместитель начальника ДГА
 г. Пермь - главный архитектор
 « 30 » 01 20 25 г.
 Шаров С.А.

Условные обозначения


1 - выноска и номер позиции согласно Ведомости отделки фасадов на листе 1

						058-12-2024-ОФ			
						Колерный паспорт объекта капитального строительства по адресу: ул. Куйбышева, 147 Свердловского района г. Пермь			
Изм.	Кол.уч.	Лист	№ док.	Подпись	Дата	Торговый комплекс	Стадия	Лист	Листов
Разраб.		Хозяинова		<i>Хозяинова</i>	12.24		П	7	
						Боковой фасад	ООО «Архитектурная мастерская «ГОРОД», г.Пермь		
Н.контроль		Хозяинова		<i>Хозяинова</i>	12.24				

Примечание:

1. Условия устройства дополнительных или переустройства существующих входных групп см. лист 5;
2. Условия размещения дополнительного оборудования на фасадах см. лист 6.

Дворовой фасад

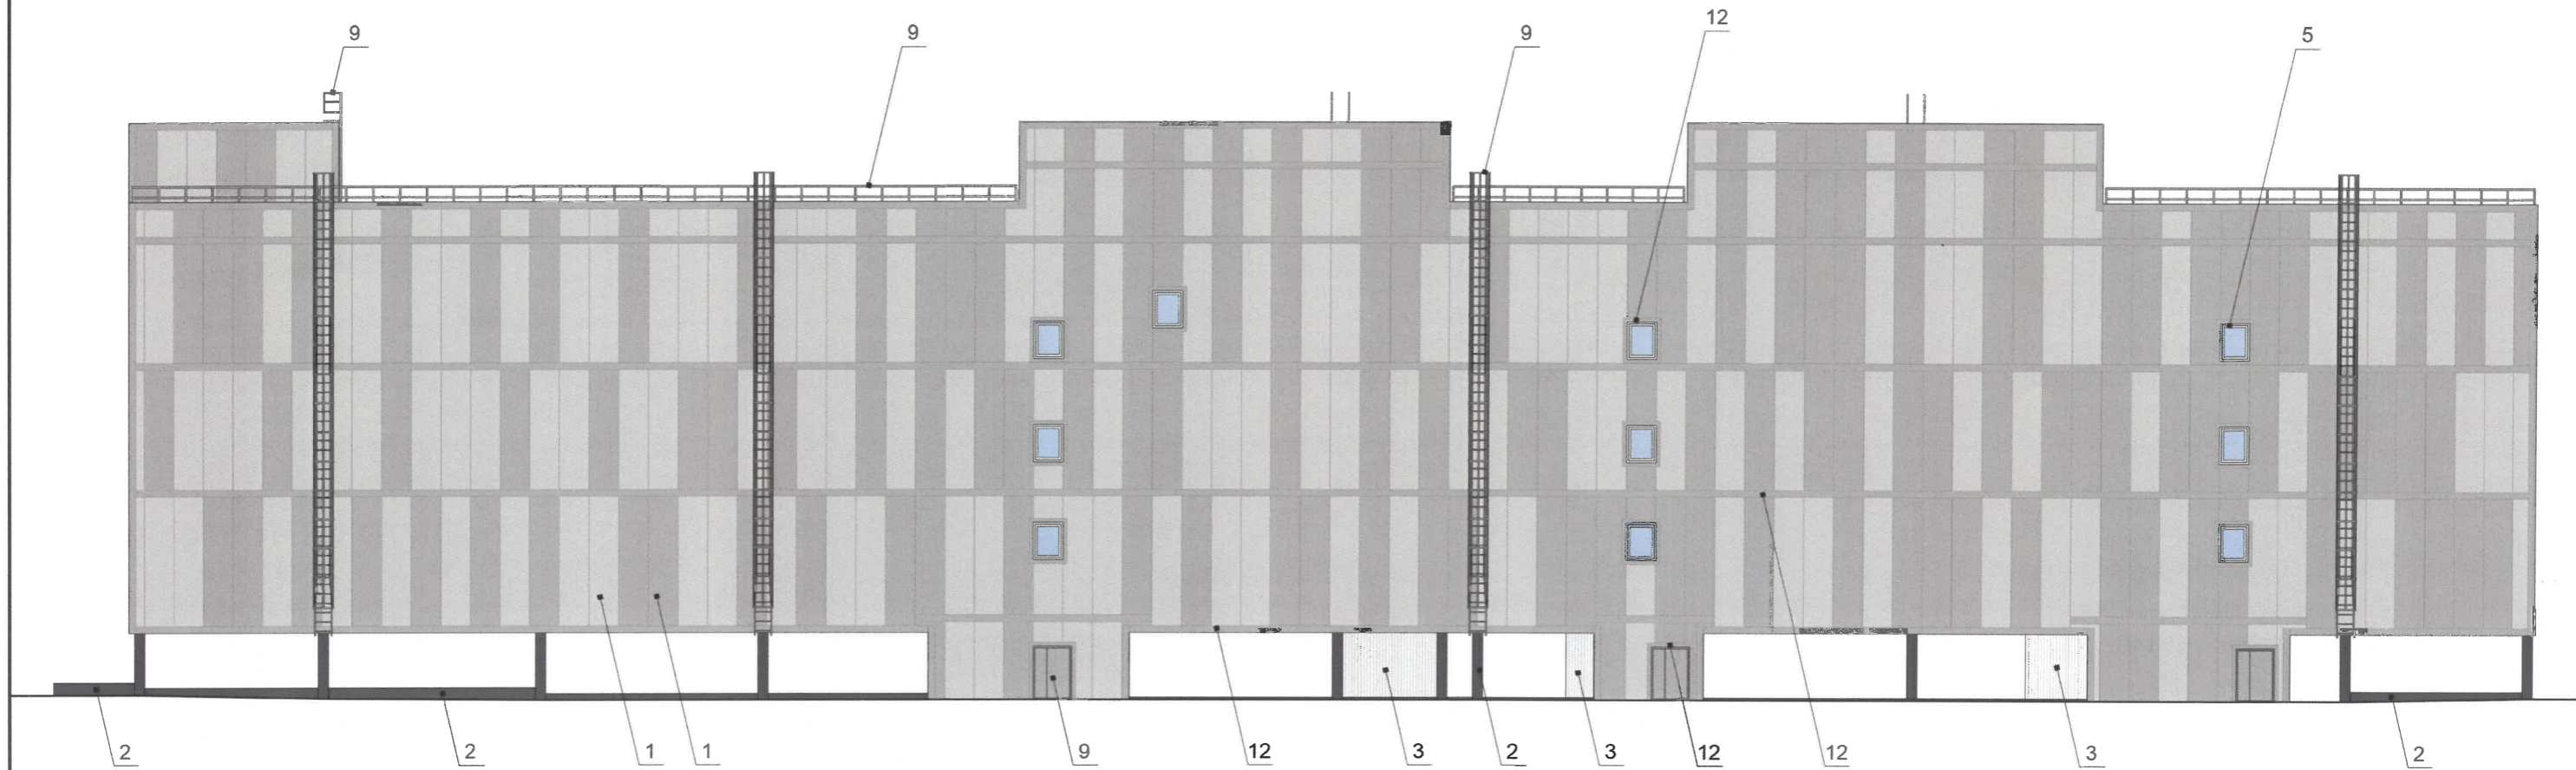

У.О.
СОГЛАСОВАНО
 1й заместитель начальника ДГА
 г.Перми - главный архитектор
 « 30 » 01 *20 25 г.
 Чернов С.А.

Условные обозначения


1 - выноска и номер позиции согласно Ведомости отделки фасадов на листе 1

Примечание:

1. Условия устройства дополнительных или переустройства существующих входных групп см. лист 5;
2. Условия размещения дополнительного оборудования на фасадах см. лист 6.



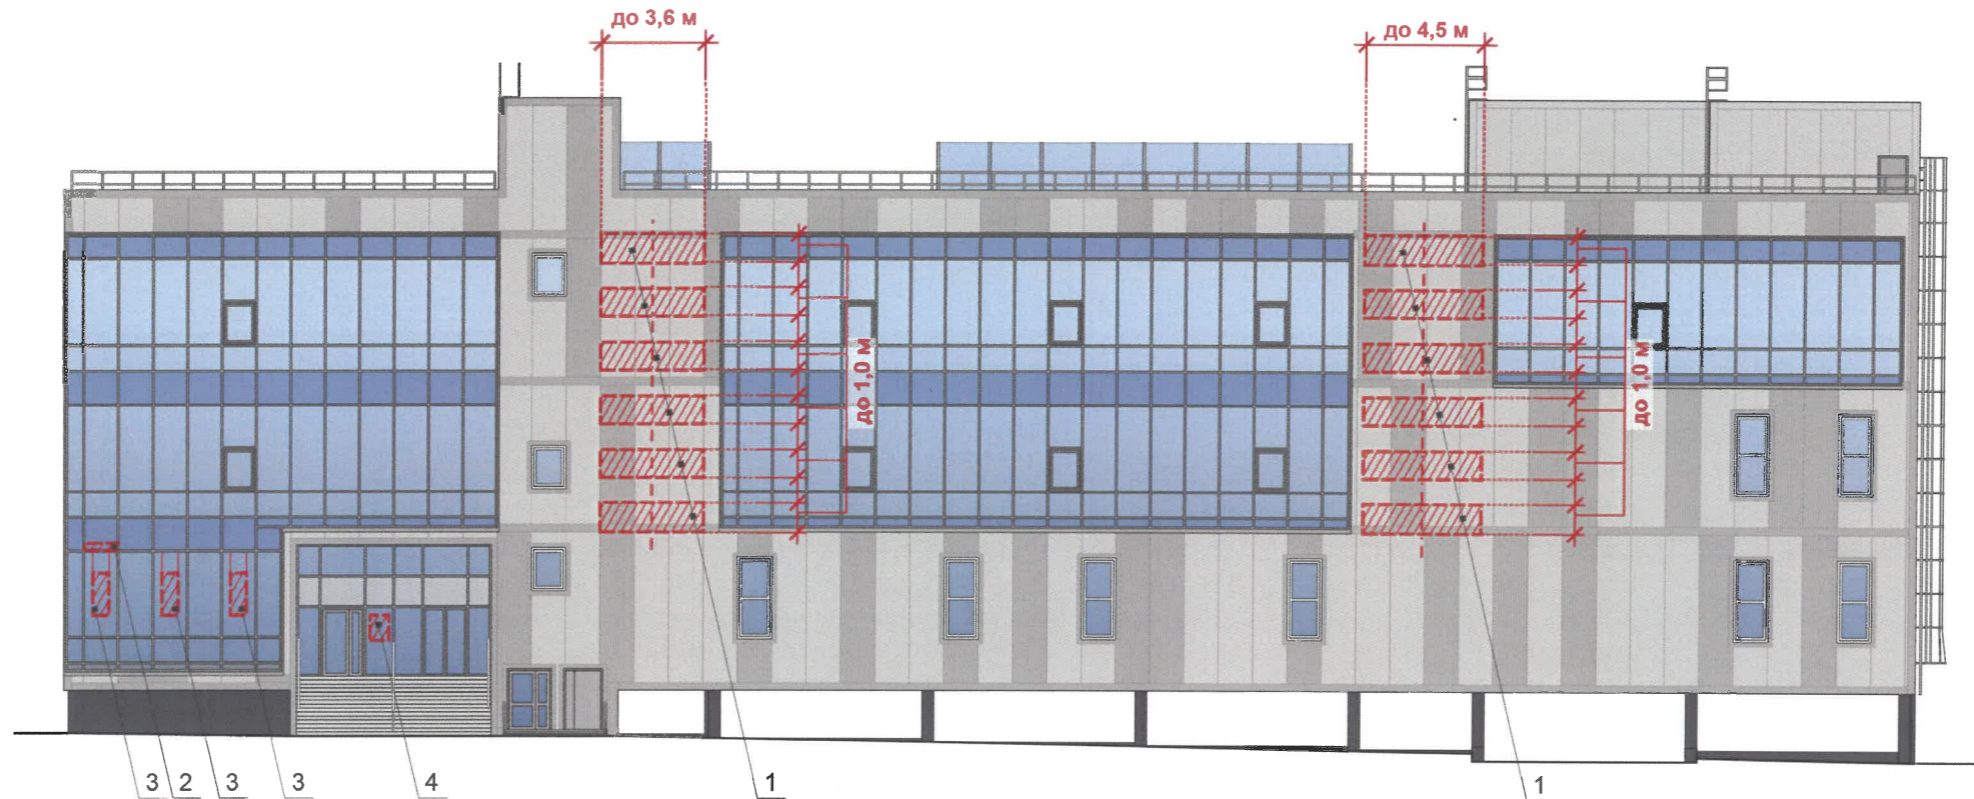

						058-12-2024-Оф			
						Колерный паспорт объекта капитального строительства по адресу: ул. Куйбышева, 147 Свердловского района г. Перми			
Изм.	Кол.уч.	Лист	№ док.	Подпись	Дата	Торговый комплекс	Стадия	Лист	Листов
Разраб.		Хозяинова		<i>Хозяинова</i>	12.24		П	8	
						Дворовой фасад	ООО «Архитектурная мастерская «ГОРОД», г.Пермь		
Н.контроль		Хозяинова		<i>Хозяинова</i>	12.24				

Боковой фасад



Управление архитектуры и городского дизайна
ДГА администрации г.Перми
СООТВЕТСТВУЕТ АРХИТЕКТУРНОМУ
ОБЛИКУ ГОРОДА ПЕРМИ
«30» 01.2025
Иванов С.А. Подпись

Условные обозначения

-  - размеры объектов, расстояния
-  - единая горизонтальная и/или вертикальная ось размещения объектов
-  - место допустимого размещения объектов
-  - выноска и номер позиции согласно Ведомости средств размещения информации, рекламных конструкций на листе 9

Условия размещения средств размещения информации, рекламных конструкций:


1. Места размещения информации располагаются относительно условной прямой линии – единой горизонтальной оси. Местоположение оси на фасаде определяется как половина расстояния между верхним и нижним архитектурным элементом (окна, наличники, карниз, фриз и др.), выделяющимся (западающим, выступающим) из плоскости стены.
2. Размещение вывесок и рекламных конструкций должно осуществляться в границах места допустимого размещения средств размещения информации, рекламных конструкций, установленных данным колерным паспортом объектом капитального строительства.
3. Размещение вывесок по отношению друг к другу, их конфигурация, наполненность информацией должны соответствовать Стандартным требованиям к вывескам, их размещению и эксплуатации (далее - Стандартные требования), утвержденным Решением Пермской городской Думы от 15.12.2020 № 277.
4. В случае, если планируемые к размещению вывески не соответствуют типу и местам размещения средства размещения информации, рекламных конструкций колерного паспорта, потребуется внесение изменений в настоящий колерный паспорт.
5. Максимальный размер информационных табличек – 0,5 м х 0,7 м (пункт 2.13 Стандартных требований).
6. Узел крепления каждого типа объекта информации разрабатывается отдельным рабочим проектом.
7. В случае размещения рекламной конструкции на фасаде здания, строения, сооружения, такая конструкция должна быть отражена в составе нового колерного паспорта, а ее размещение должно осуществляться в соответствии с действующим порядком установки эксплуатации рекламных конструкций на территории города Перми, утвержденным решением Пермской городской Думы от 27.01.2009 № 11, с последующим получением на установку и эксплуатацию рекламной конструкции в установленном порядке.
8. В случае возникновения спорных ситуаций с другими организациями в отношении мест размещения вывесок, расположенных не в границах занимаемого помещения, регулирование конфликта и окончательное решение по размещению вывесок той или иной претендующей организации принимает владелец данного объекта.

Примечание:


1. Ведомость средств размещения информации, рекламных конструкций см. лист 9

						058-12-2024-ОФ			
						Колерный паспорт объекта капитального строительства по адресу: ул. Куйбышева, 147 Свердловского района г. Перми			
Изм.	Кол.уч.	Лист	№ док.	Подпись	Дата	Торговый комплекс	Стадия	Лист	Листов
Разраб.		Хозяинова		<i>Иванов</i>	12.24		П	10	
						Размещение средств размещения информации, рекламных конструкций (продолжение)	ООО «Архитектурная мастерская «ГОРОД», г.Пермь		
Н.контроль		Хозяинова		<i>Иванов</i>	12.24				

Боковой фасад

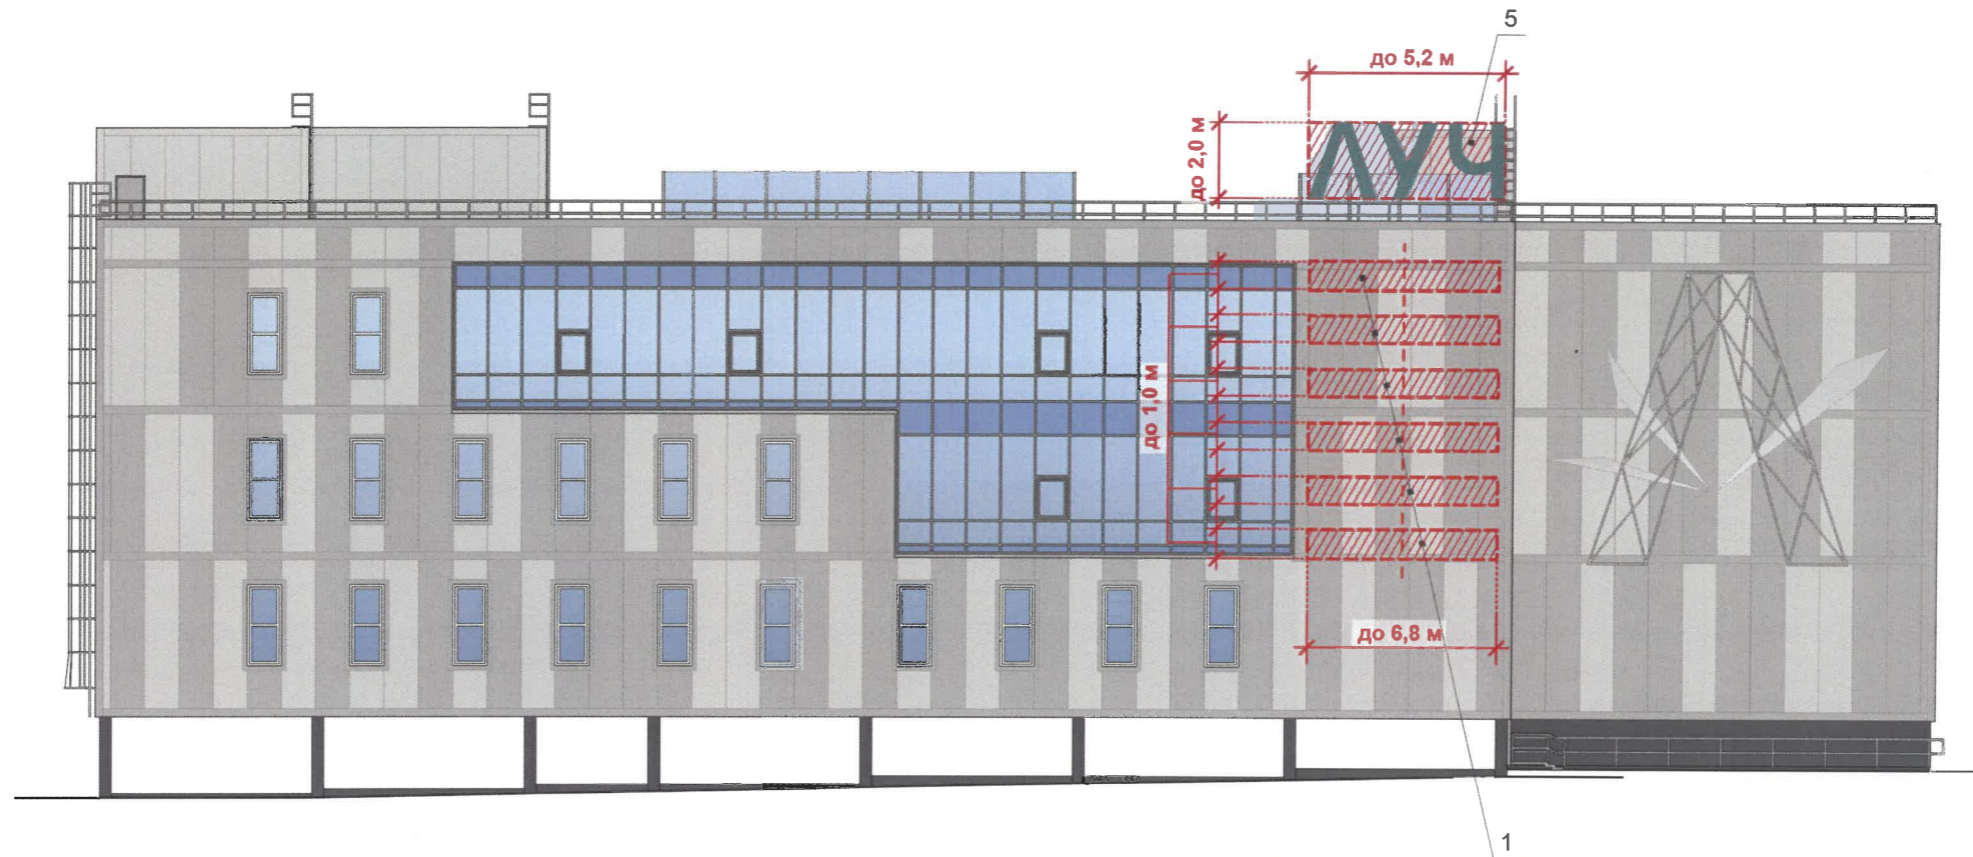

Схемы компоновки объемных букв и/или логотипов, знаков относительно оси и места допустимого размещения

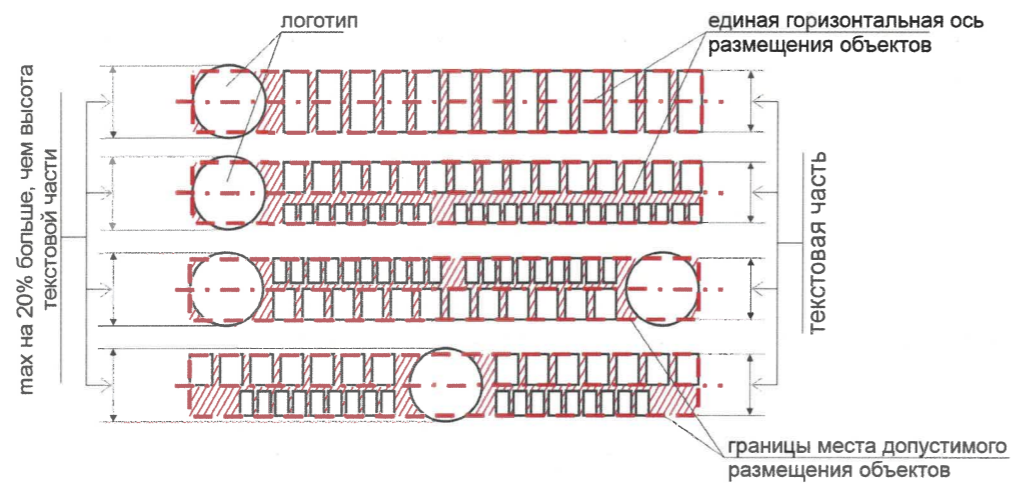

Условные обозначения

- 1/2 | 5 м - размеры объектов, расстояния
- единая горизонтальная и/или вертикальная ось размещения объектов
- место допустимого размещения объектов
- 2 - выноска и номер позиции согласно Ведомости средств размещения информации, рекламных конструкций на листе 9

Управление архитектуры и городского дизайна
ДГА администрации г.Перми
СООТВЕТСТВУЕТ АРХИТЕКТУРНОМУ
ОБЛИКУ ГОРОДА ПЕРМИ
«30» 01.2025
Перми В.С.А. Подпись:

Примечание:

1. Ведомость средств размещения информации, рекламных конструкций, условия их размещения и условные обозначения см. листы 9 и 10

						058-12-2024-ОФ			
						Колерный паспорт объекта капитального строительства по адресу: ул. Куйбышева, 147 Свердловского района г. Перми			
Изм.	Кол.уч.	Лист	№док.	Подпись	Дата	Торговый комплекс	Стадия	Лист	Листов
Разраб.		Хозяинова			12.24		П	11	
						Размещение средств размещения информации, рекламных конструкций (продолжение)	ООО «Архитектурная мастерская «ГОРОД», г.Пермь		
Н.контроль		Хозяинова			12.24				

Дворовой фасад



Условные обозначения

- размеры объектов, расстояния
- единая горизонтальная и/или вертикальная ось размещения объектов
- место допустимого размещения объектов
- выноска и номер позиции согласно Ведомости средств размещения информации, рекламных конструкций на листе 9

Управление архитектуры и городского дизайна
ДГА администрации г.Перми
СООТВЕТСТВУЕТ АРХИТЕКТУРНОМУ
ОБЛИКУ ГОРОДА ПЕРМИ
«30» 01.2025
Гармашев С.А. Подпись

						058-12-2024-ОФ			
						Колерный паспорт объекта капитального строительства по адресу: ул. Куйбышева, 147 Свердловского района г. Перми			
Изм.	Кол.уч.	Лист	№ док.	Подпись	Дата	Торговый комплекс	Стадия	Лист	Листов
Разраб.		Хозяинова		<i>Хозяинова</i>	12.24		П	12	
						Размещение средств размещения информации, рекламных конструкций (окончание)	ООО «Архитектурная мастерская «ГОРОД», г.Пермь		
Н.контроль		Хозяинова		<i>Хозяинова</i>	12.24				

Примечание:

1. Ведомость средств размещения информации, рекламных конструкций, условия их размещения и условные обозначения см. листы 9 и 10



Краткая пояснительная записка:

1. Согласно Правилам благоустройства территории города Перми, утвержденным решением Пермской городской Думы от 15 декабря 2020 г. № 277, для рассматриваемого здания предлагается применить следующие виды архитектурно-художественной подсветки:

- «карнизная подсветка» - освещение фасада здания, строения, сооружения в соответствии с горизонтальными членениями фасада здания, строения, сооружения,
- «локальная подсветка» - освещение части фасада здания, строения, сооружения, а также отдельных его архитектурных элементов.

2. Цветовая температура освещения: выше 4000 Кельвинов.

У.О.
СОГЛАСОВАНО
 1й заместитель начальника ДГА
 г. Перми, главный архитектор
 « 30 » 01 2021 г.
 Харисов С.А.

						058-12-2024-ОФ			
						Коперный паспорт объекта капитального строительства по адресу: ул. Куйбышева, 147 Свердловского района г. Перми			
Изм.	Кол.уч.	Лист	Недок.	Подпись	Дата	Торговый комплекс	Стадия	Лист	Листов
Разраб.		Хозяинова		<i>Хозяинова</i>	12.24		П	13	
						Архитектурно-художественная подсветка	ООО «Архитектурная мастерская «ГОРОД», г.Пермь		
Н.контроль		Хозяинова		<i>Хозяинова</i>	12.24				

Позиция согласно ведомости отделки фасадов	Координаты цвета RAL CLASSIC 9003	C:	0
		M:	0
		Y:	0
		K:	0
		R:	244
		G:	248
3, 5	B:	244	

Позиция согласно ведомости отделки фасадов	Координаты цвета RAL CLASSIC 7024	C:	80
		M:	60
		Y:	50
		K:	40
		R:	71
		G:	74
2	B:	80	

Позиция согласно ведомости отделки фасадов	Координаты цвета RAL CLASSIC 7047	C:	0
		M:	0
		Y:	0
		K:	12
		R:	207
		G:	208
1, 8, 12	B:	207	

Позиция согласно ведомости отделки фасадов	Координаты цвета RAL CLASSIC 9006	C:	0
		M:	0
		Y:	0
		K:	40
		R:	165
		G:	168
1, 4, 12	B:	166	

Позиция согласно ведомости отделки фасадов	Координаты цвета RAL CLASSIC 7004	C:	0
		M:	0
		Y:	0
		K:	45
		R:	158
		G:	160
9, 13	B:	161	

Позиция согласно ведомости отделки фасадов	Координаты цвета RAL CLASSIC 5014	C:	50
		M:	20
		Y:	0
		K:	40
		R:	108
		G:	124
7	B:	152	

И.О.
СОГЛАСОВАНО
 1й заместитель начальника ДГА
 г. Пермь - главный архитектор
[Подпись]
 30 01 2025 г.
 Карпов С.В.

Координаты цветов RAL приведены с сайта: <https://colorscheme.ru>. Каталог цветов: RAL CLASSIC

						058-12-2024-ОФ			
						Колерный паспорт объекта капитального строительства по адресу: ул. Куйбышева, 147 Свердловского района г. Пермь			
Изм.	Кол.уч.	Лист	№ док.	Подпись	Дата	Торговый комплекс	Стадия	Лист	Листов
Разраб.		Хозяинова		<i>[Подпись]</i>	12.24		П	14	
						Эталоны колеров	ООО «Архитектурная мастерская «ГОРОД», г.Пермь		
Н.контроль		Хозяинова		<i>[Подпись]</i>	12.24				